



















































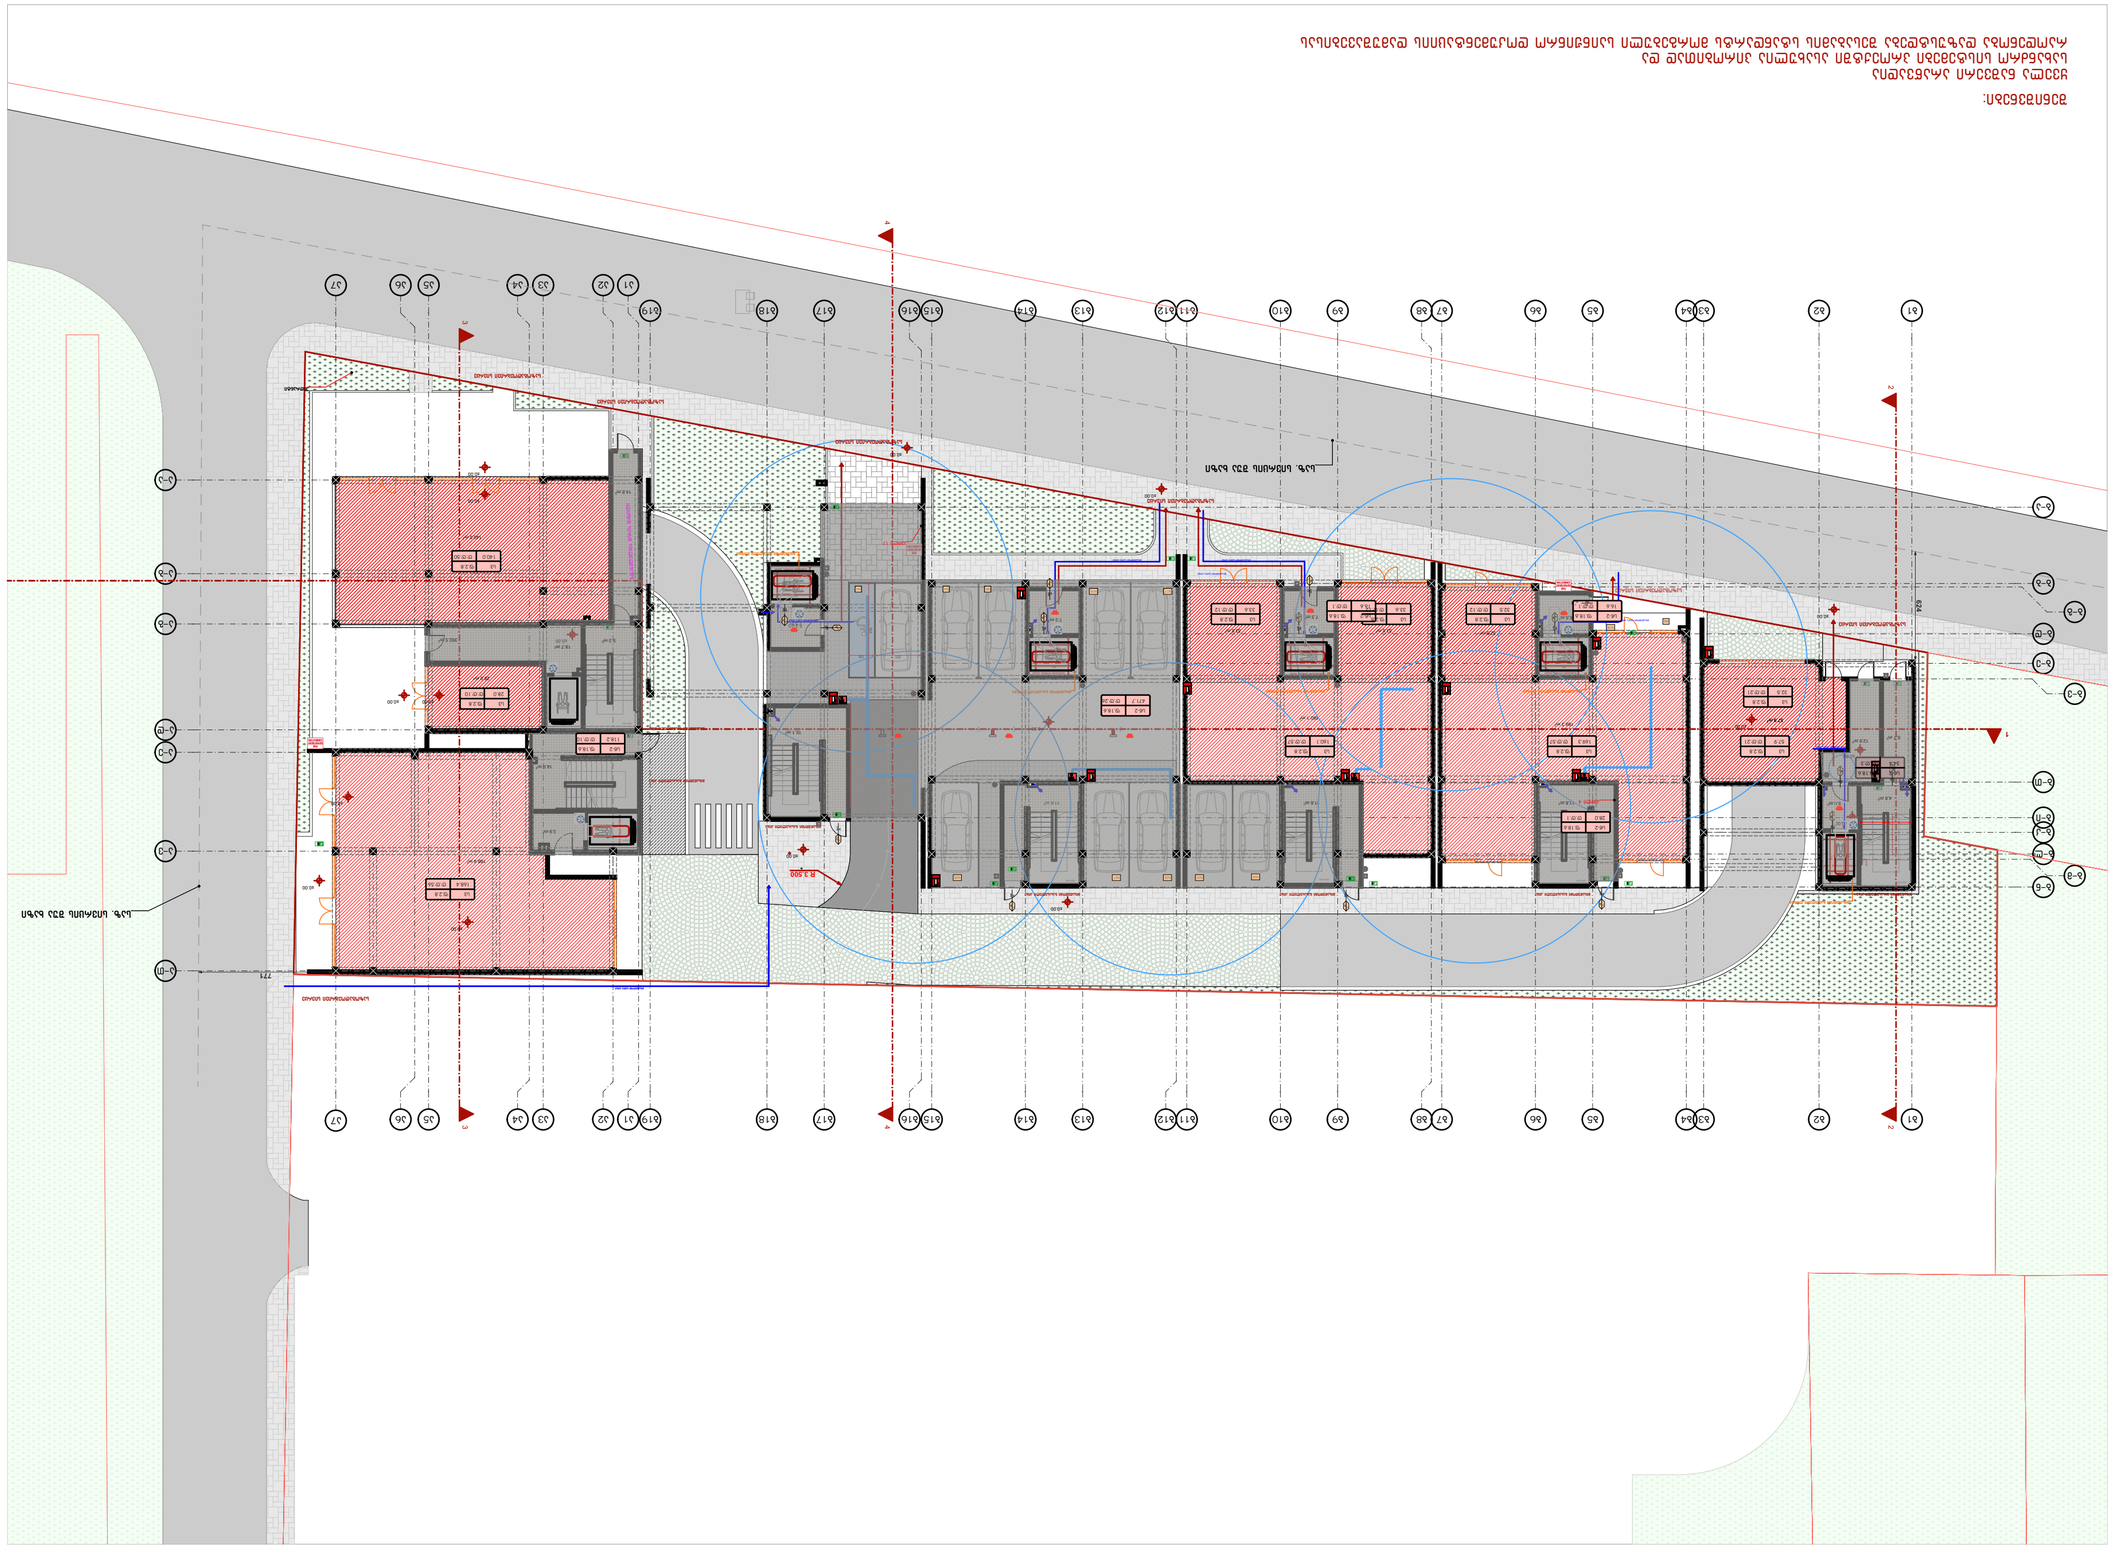




























































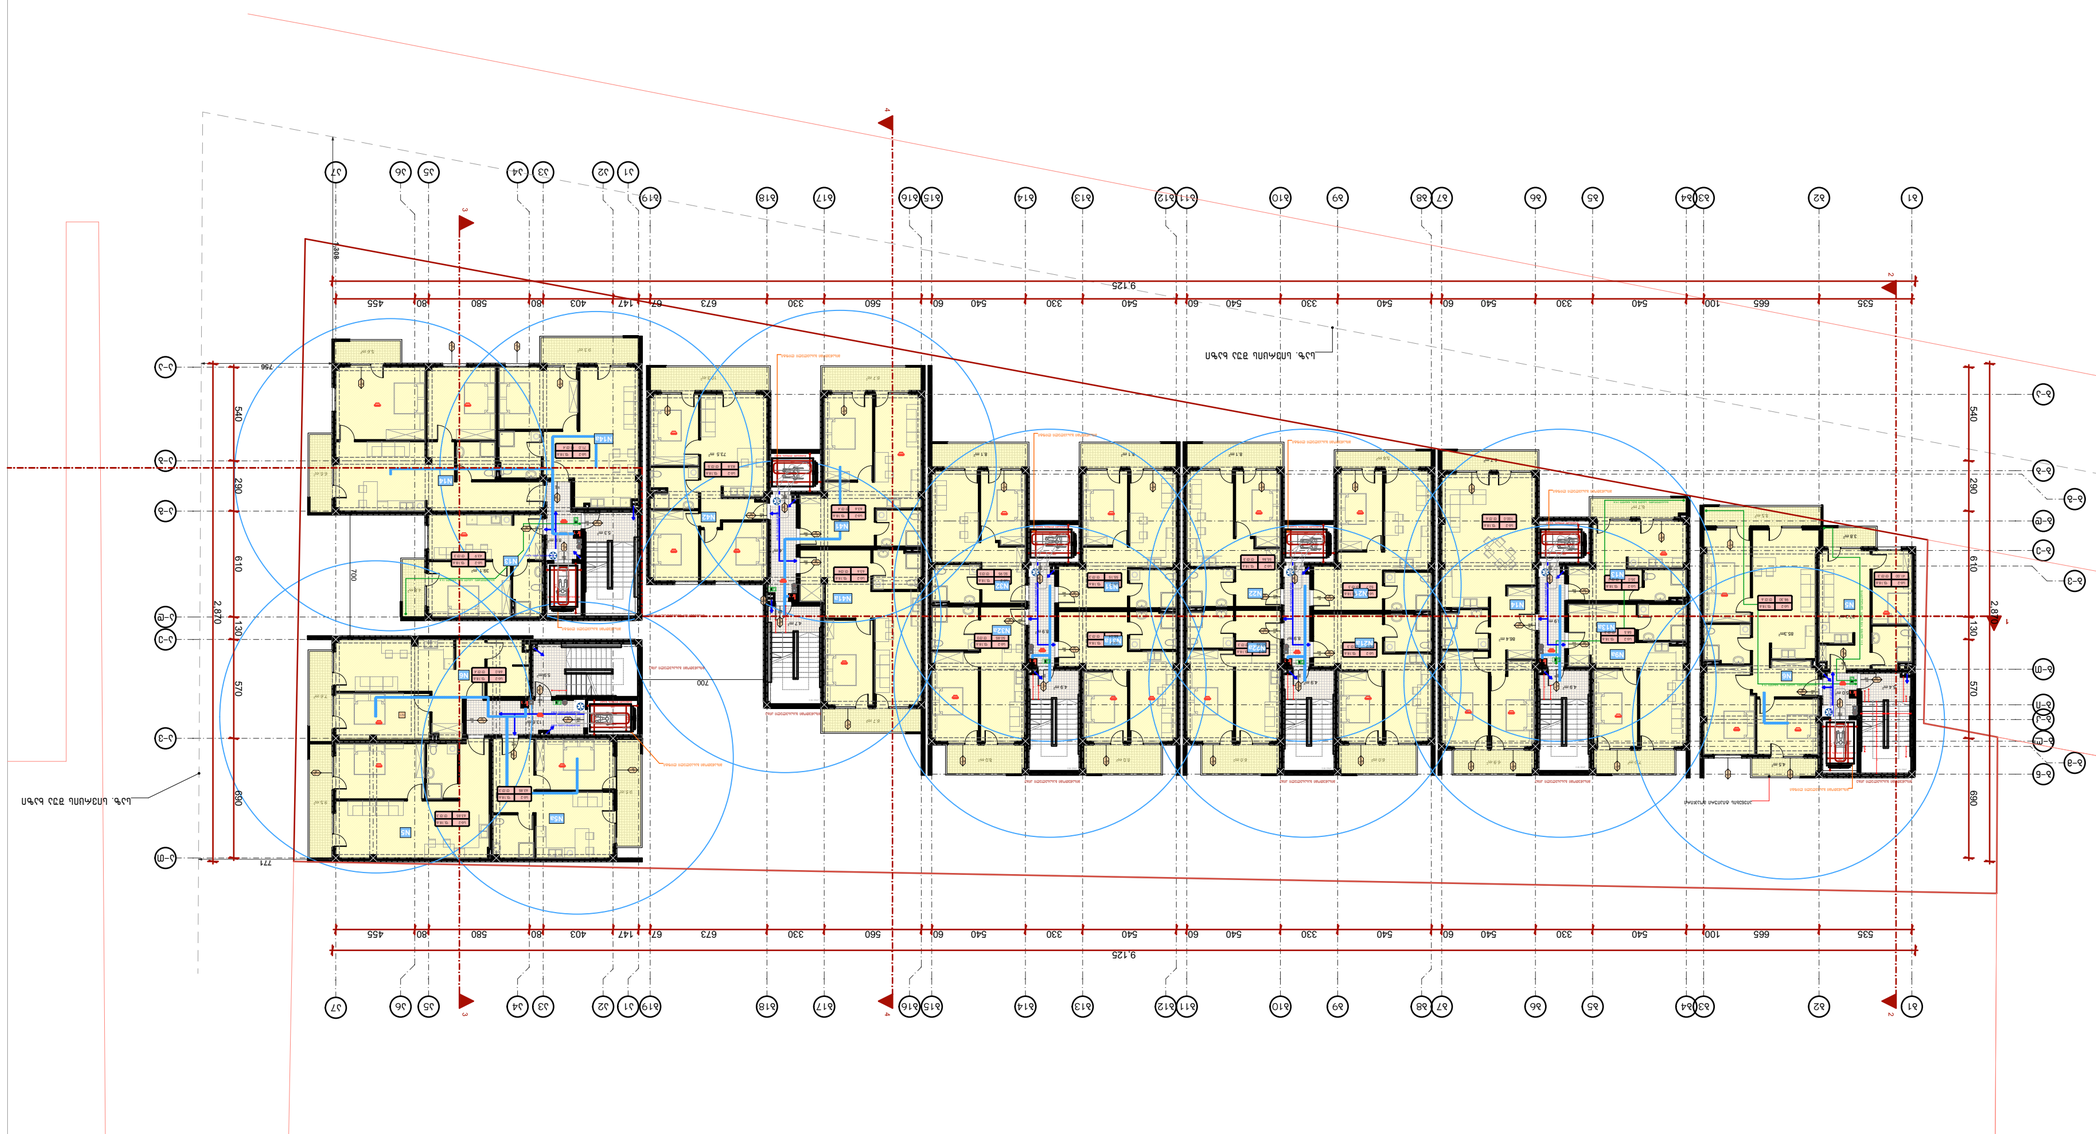



გეგმა 13.20 ნიშნულზე

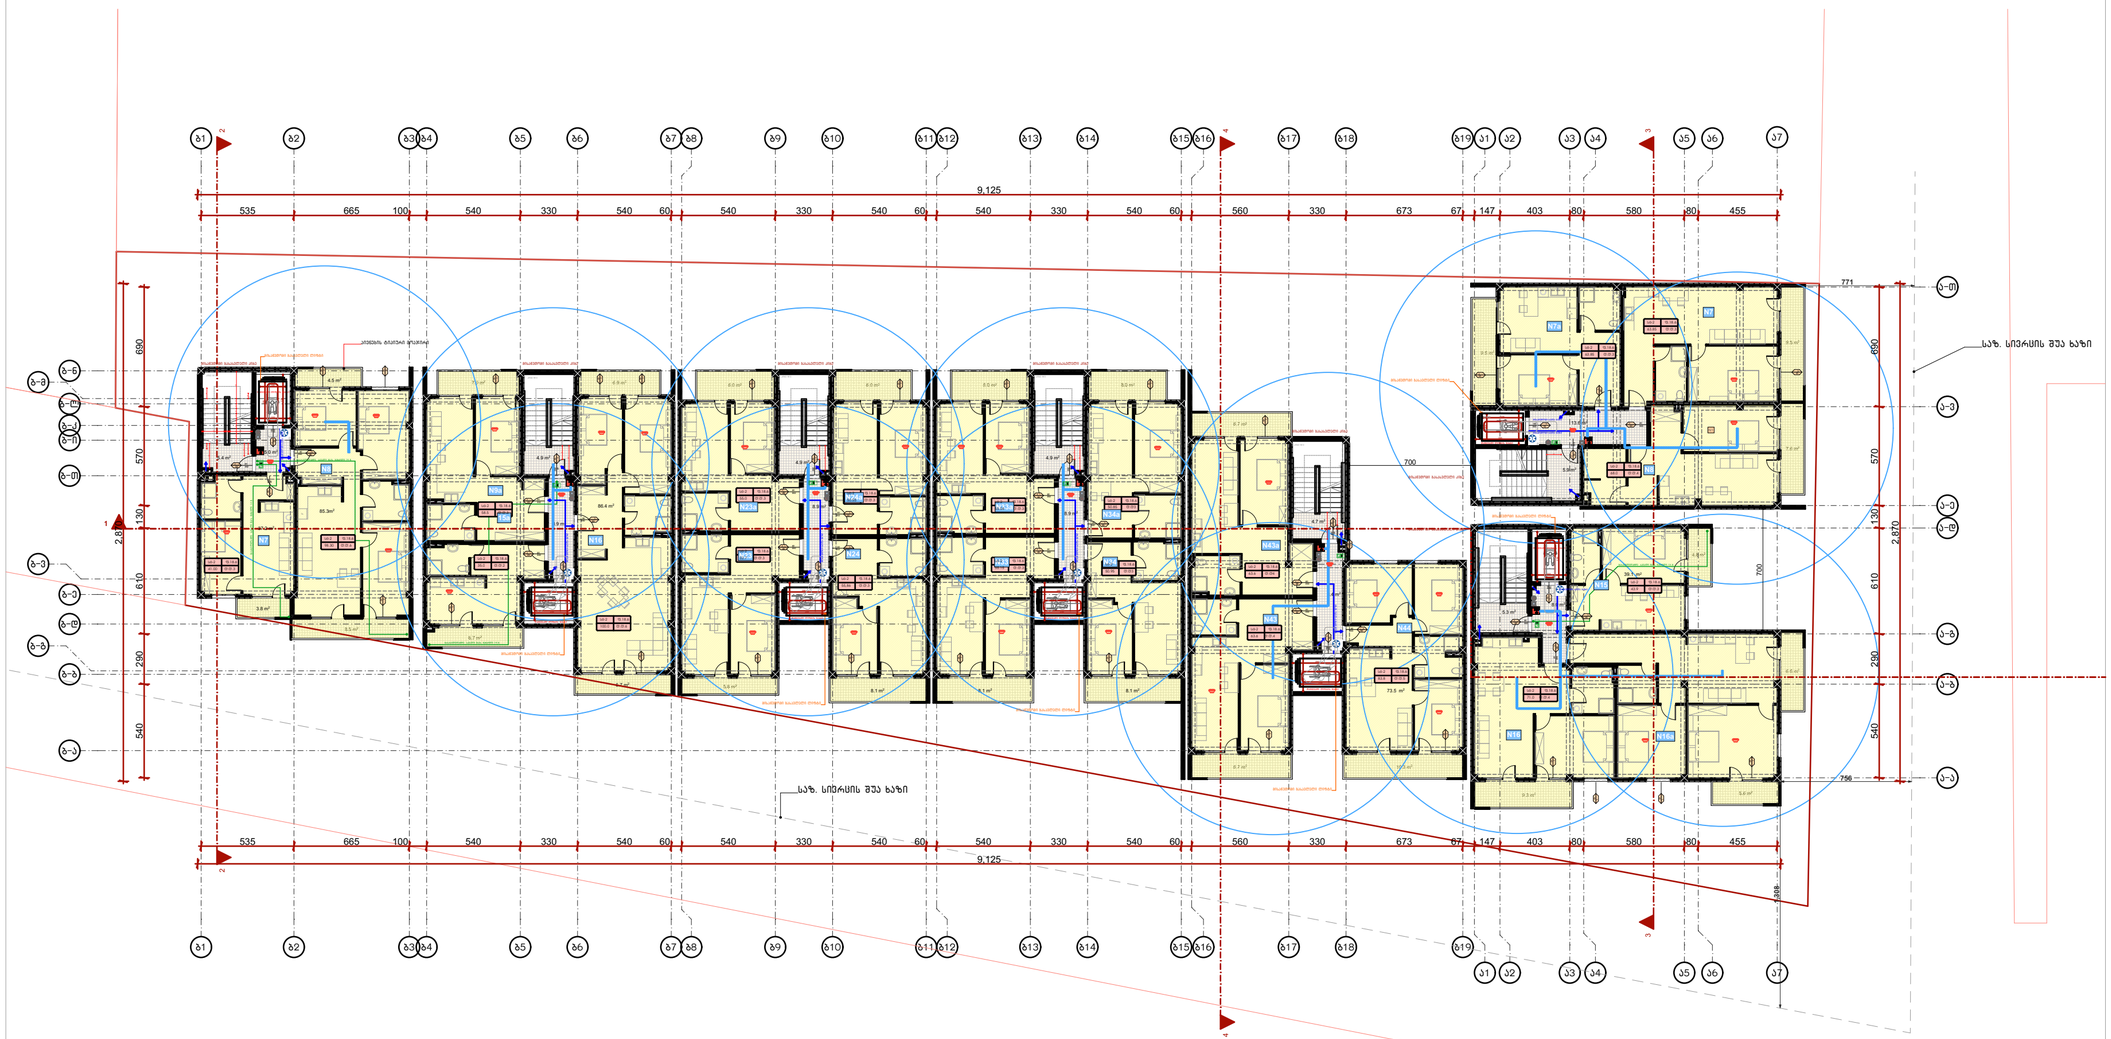

შენიშვნები:

ყველა ნაშვერი არაწვადია
სახანძრო სისტემები პროექტში ასახულია პირობითად და
რაოდენობა დაზუსტდება შესაბამის სტანდარტს მორგებული საინჟინრო დოკუმენტაციის დამუშავებისას

ფორმატი	დაკვეთა №	ფურცლის სახელი
A-1	-	-

ექსპლიკაცია:

პროექტები

შენიშვნები

ზომები მოცემული სანტიმეტრებში

ნიშნულები მოცემულია მეტრებში

დამკვეთი:	შპს "ქობი ჰოუმ თბილისი"

შპს "ქობი ჰოუმ თბილისი" - ს საკუთრებაში არსებულ მიწის ნაკვეთზე ს.კ 01.10.07.007.094

მრავალბინიანი საცხოვრებელი სახლის

არქიტექტურული ნაწილი

არქიტექტურა	
თანამდებობა	გვარი / ხელმოწერა
მთ. არქიტექტ.	ი. მირცხულავა
თანაავტორი	თ. ჯიანაქე

ნახაზი

გეგმა 13.20 ნიშნული

მასშტაბი 1 : 100	თარიღი 24/02/2020	
სტადია	ფურცლები	ფურცელი
პროექტი	-	-

გეგმა 16.50 ნიშნულზე



ფორმატი	დაკვეთა №	ფაილის სახელი
ა-1	-	-

ექსპლიკაცია:

ჯროკები

შენიშვნები

ზომები მოცემული სანტმეტრებში

ნიშნულები მოცემულია მეტრებში

დამკვეთი:	შპს "ქოზი ჰოუმ თბილისი"

შპს "ქოზი ჰოუმ თბილისი" - ს
საკუთრებაში არსებულ მიწის ნაკვეთზე
ს.კ 01.10.07.007.094

მრავალბინიანი საცხოვრებელი სახლის

არქიტექტურული ნაწილი

არქიტექტურა	
თანამდებობა	გვარი / ხელმოწერა
მთ. არქიტექტექტ.	ი. მირცხულავა
თანაავტორი	თ. ჯიკნაძე

ნახაზი

გეგმა 16.50 ნიშნული

მასშტაბი 1 : 100	თარიღი 24/02/2020	
სტადია	ფურცლები	ფურცელი
პროექტი	-	-

შენიშვნები:

ყველა ნაშვერი არაწვადია
სახანძრო სისტემები პროექტში ასახულია პირობითად და
რაოდენობა დაზუსტდება შესაბამის სტანდარტს მორგებული საინჟინრო დოკუმენტაციის დამუშავებისას

გეგმა 19.80 ნიშნულზე



ფორმატი	დაკვეთა №	ფაილის სახელი
ა-1	-	-

ექსპლიკაცია:

კროკები

შენიშვნები

ზომები მოცემული სანტიმეტრებში

ნიშნულები მოცემულია მეტრებში

დამკვეთი:	შპს "ქოზი ჰოუმ თბილისი"

შპს "ქოზი ჰოუმ თბილისი" - ს საკუთრებაში არსებულ მიწის ნაკვეთზე ს.კ 01.10.07.007.094

მრავალბინიანი საცხოვრებელი სახლის

არქიტექტურული ნაწილი

არქიტექტურა

თანამდებობა	გვარი / ხელმოწერა
მთ. არქიტექტქტ.	ი. მირცხულავა
თანაავტორი	თ. კიკნაძე

ნახაზი

გეგმა 19.80 ნიშნული

მასშტაბი 1 : 100	თარიღი 24/02/2020	
სტადია	ფურცლები	ფურცელი
პროექტი	-	-

შენიშვნები:

ყველა ნაშვერი არაწვადია
სახანძრო სისტემები პროექტში ასახულია პირობითად და
რაოდენობა დაზუსტდება შესაბამის სტანდარტს მორგებული საინჟინრო დოკუმენტაციის დამუშავებისას









