ფასადი 1-5 ღერძებში მ 1:100

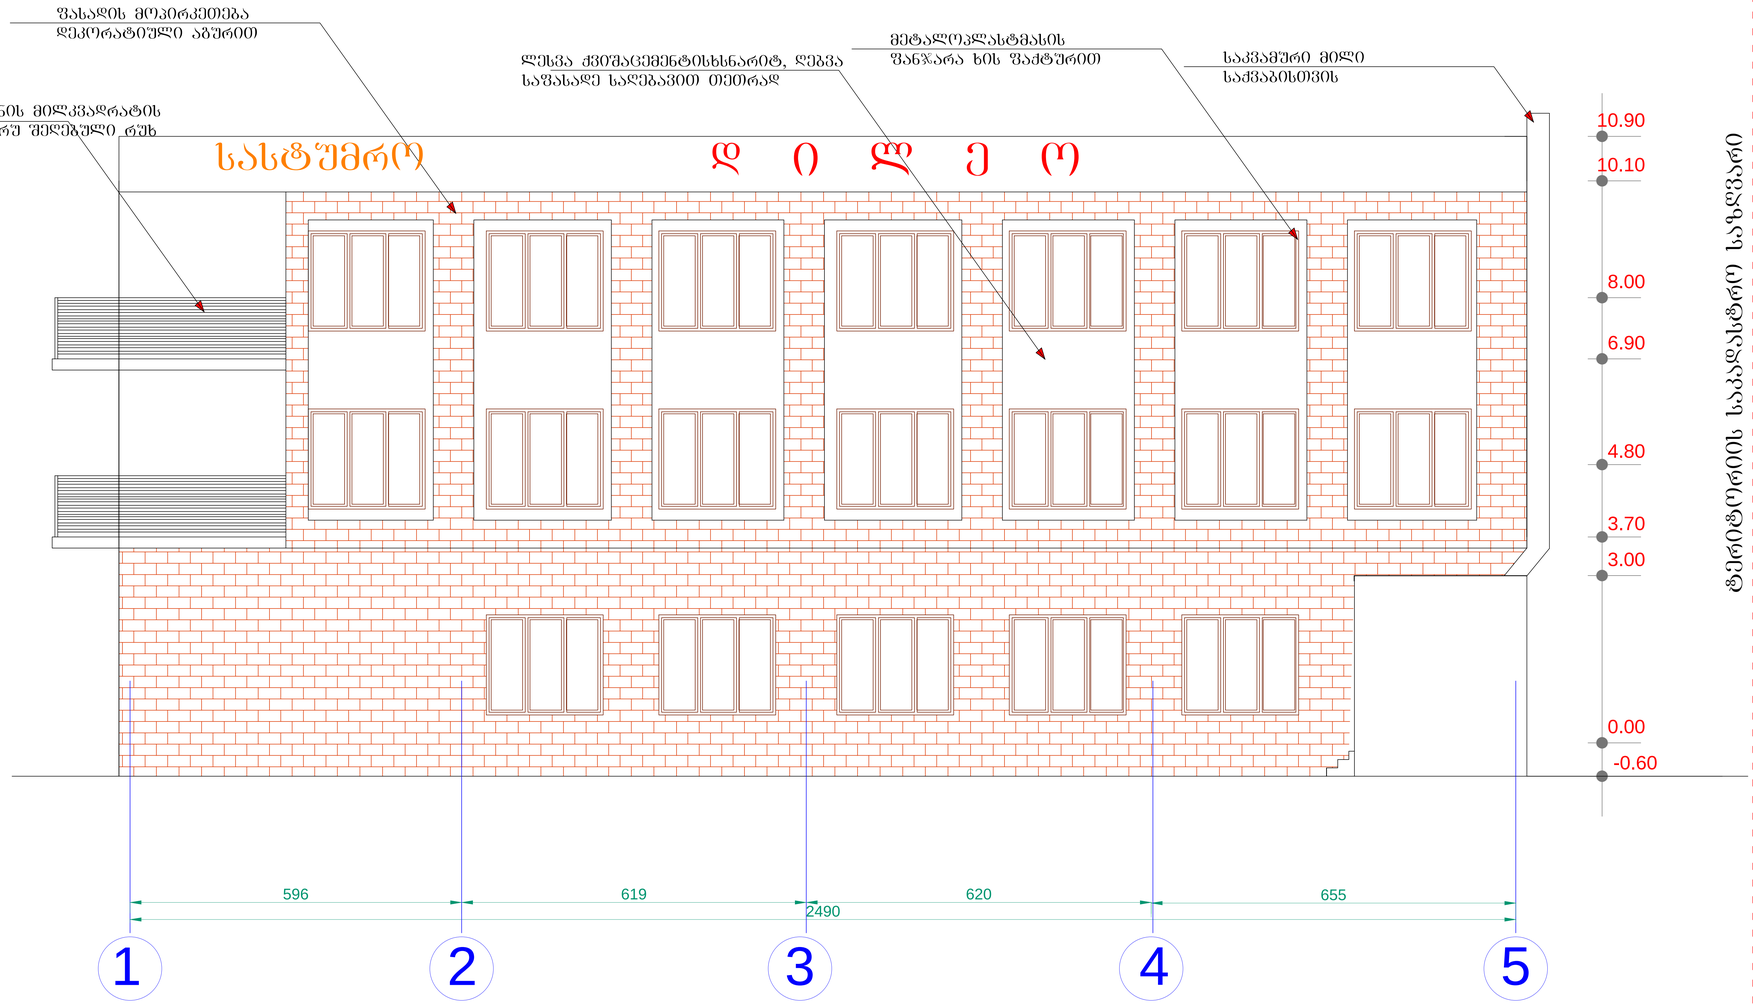

ფერიფერიის საპროექტო საზღვარი

ფორმატი A-3	დაკვეთა №	dwg. ფაილის სახელი

პირობითი ნიშნები:

n – ექსპლიკაციის ნუმერაცია

– არქიტექტურული ნიშნული

– კედლები

– კოლონები

– ღერძის ხაზი

ექსპლიკაცია

შენიშვნები:

1. ნახაზზე ზომები მოცემულია სანტიმეტრებში.
2. ნახაზის ყველა ცვლილება მშენებლობისას შეთანხმებული უნდა იყოს პროექტის ავტორთან.

ტექნიკური მახვენებლები

დამკვეთი	კახაბერ დვალიშვილი
მისამართი	ქ.თბილისი, ბოგრომიძის 13, მ/ნ-ის ს/კ 01.11.17.003.162
პროექტის სახელწოდება	სასტუმრო

თანამდებობა	გვარი	ხელმოწერა	თარიღი
დირექტორი	კ. მშვიდობაძე		
მთ.არქიტექტორი	კ. მშვიდობაძე		
ავტორი	კ. მშვიდობაძე		
მთ. ინჟინერი			
დაამუშავა	კ. მშვიდობაძე		
შეამოწმა	ბ. ხვიტია		

საპროექტო ორგანიზაცია	მასშტაბი	1:100
შ.პ.ს "MK-ARCHITECTURE"	თარიღი	05/06/2013
	layout	
მისამართი ქ.თბილისი TEL : 598 26 33 27	ნახაზი ბეტმა 6.60 ნიშნულზე	

სტადია	ფურცელი	ფურცლები
ე. პ.	0	10

ფასადი 5-1 ღერძებში მ 1:100

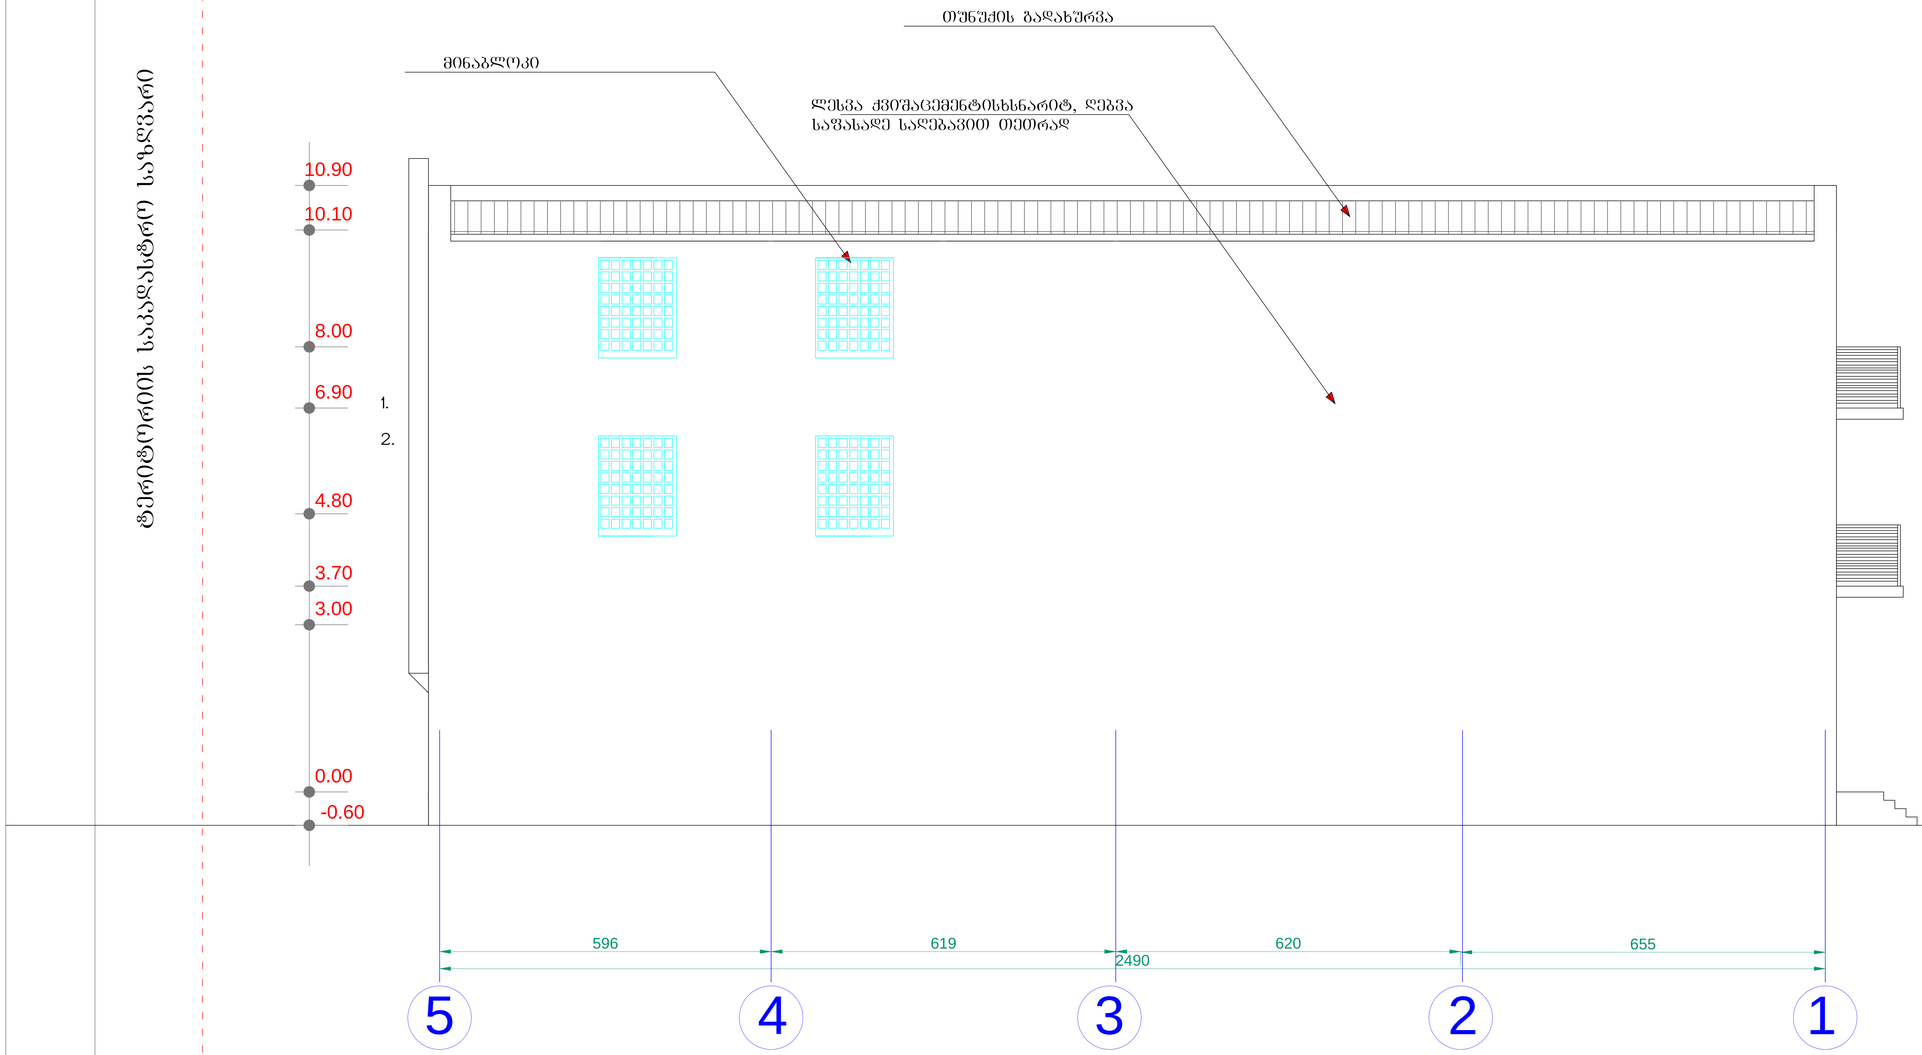

ფორმატი A-3	დაკვეთა №	dwg. ფაილის სახელი	

პირობითი ნიშნები:

n – ექსპლიკაციის ნუმერაცია
– არქიტექტურული ნიშნული
– კედლები
– კოლონები
– ღერძის ხაზი

ექსპლიკაცია

შენიშვნები:

ნახაზზე ზომები მოცემულია სანტიმეტრებში.

ნახაზის ყველა ცვლილება მშენებლობისას შეთანხმებული უნდა იყოს პროექტის ავტორთან.

ტექნიკური მახვენებლები

დამკვეთი: კახაბერ დვალიშვილი

მისამართი: ქ.თბილისი, ბოგრომიძის 13, მ/6-ის ს/კ 01.11.17.003.162

პროექტის სახელწოდება: სასტუმრო

თანამდებობა	გვარი	ხელმოწერა	თარიღი
დირექტორი	კ. მშვიდობაძე		
მთ.არქიტექტორი	კ. მშვიდობაძე		
ავტორი	კ. მშვიდობაძე		
მთ. ინჟინერი			
დაამუშავა	კ. მშვიდობაძე		
შეამოწმა	გ. ხვიტია		

საპროექტო ორგანიზაცია	მასშტაბი	1:100
შ.პ.ს "MK-ARCHITECTURE"	თარიღი	05/06/2013
	layout	
მისამართი ქ.თბილისი TEL : 598 26 33 27	ნახაზი: ბეგმა 6.60 ნიშნულზე	
სტადია	ფურცელი	ფურცლები
ე. პ.	0	10

ფასადი B-A ღერძებში მ 1:100

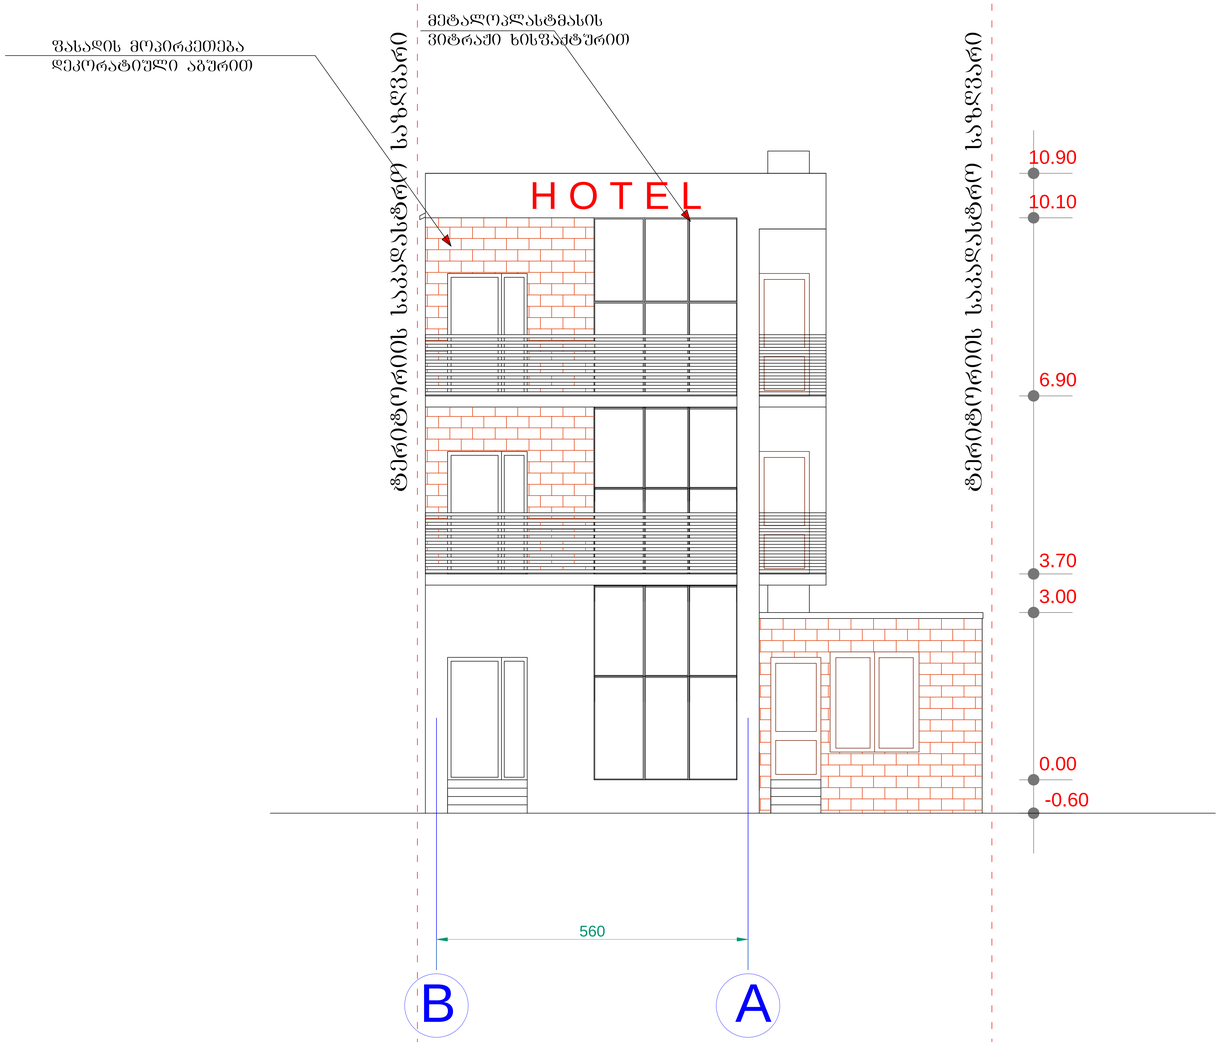

ფორმატი A-3	დაკვეთა №	dwg. ფაილის სახელი

პირობითი ნიშნები:

n – ექსპლიკაციის ნუმერაცია

– არქიტექტურული ნიშნული

– კედლები

– კოლონები

– ღერძის ხაზი

ექსპლიკაცია

შენიშვნები:

1. ნახაზზე ზომები მოცემულია სანტიმეტრებში.
2. ნახაზის ყველა ცვლილება მშენებლობისას შეთანხმებული უნდა იყოს პროექტის ავტორთან.

ტექნიკური მახვენებლები

დამკვეთი
კახაბერ დვალიშვილი

მისამართი
ქ.თბილისი, ბოგრომიძის 13, მ/ნ-ის ს/კ 01.11.17.003.162

პროექტის სახელწოდება
სასტუმრო

თანამდებობა	გვარი	ხელმოწერა	თარიღი
დირექტორი	კ. მშვიდობაძე		
მთ.არქიტექტორი	კ. მშვიდობაძე		
ავტორი	კ. მშვიდობაძე		
მთ. ინჟინერი			
დაამუშავა	კ. მშვიდობაძე		
შეამოწმა	გ. ხვიტია		

საპროექტო ორგანიზაცია	მასშტაბი	1:100
შ.პ.ს "MK-ARCHITECTURE"	თარიღი	05/06/2013
	layout	
მისამართი ქ.თბილისი TEL : 598 26 33 27	ნახაზი: ბეგმა 6.60 ნიშნულზე	

სტადია	ფურცელი	ფურცლები
პ. პ.	0	10

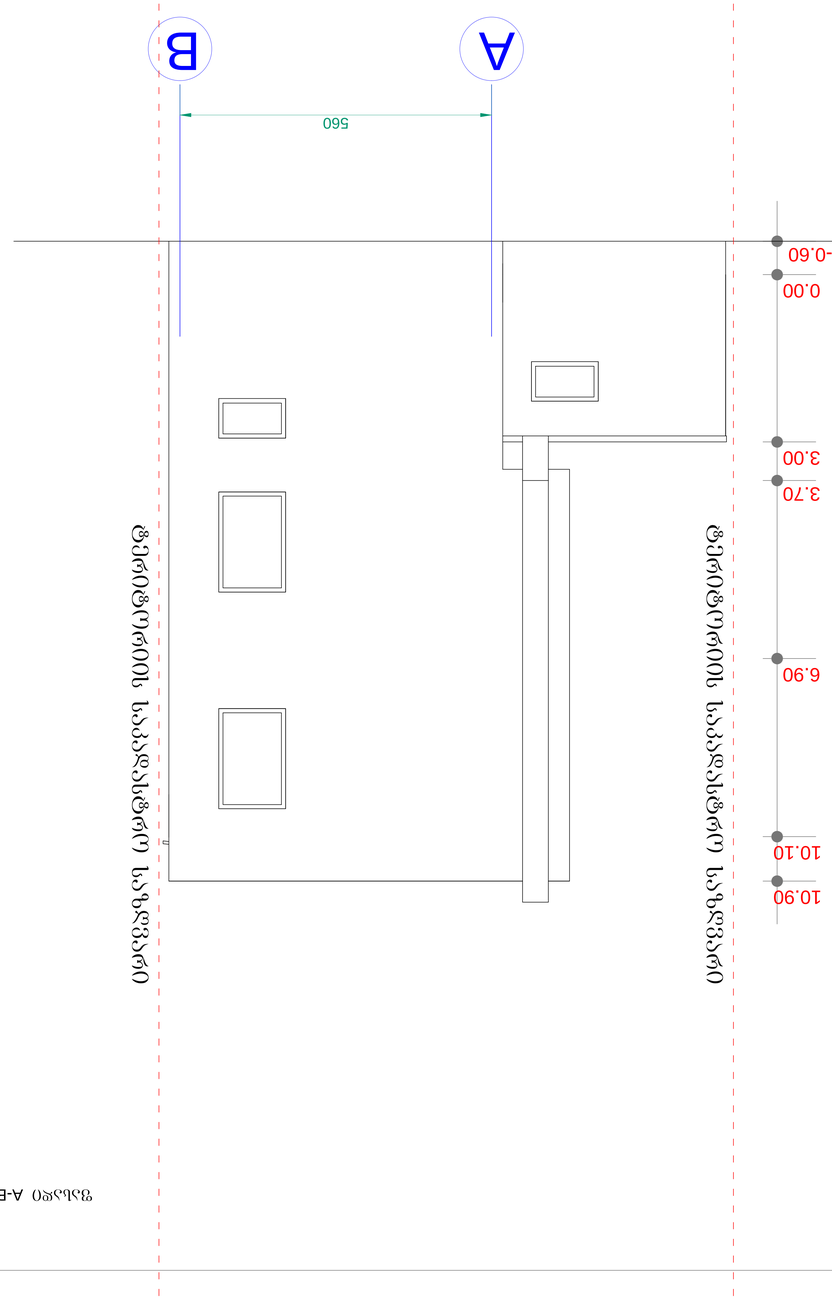

ფასადი A-B ფასადის მე 1:100

















