S.p.s "kirkitaZe da kompania" ( s/n416294067 )

pekini q. #27 t: 2 37 23 00 mob: 5 99 56 22 76, faqs: 2 37 23 00

*L.T.D "KIRKITADZE & COMPANY"*

*Pekini str. N 27 tel: 2 37 23 00 mob: 5 99 56 22 76, fax: 2 37 23 00*

ქალაქი თბილისი, ჭყონდიდელის ქ. N87 (ს/კ 01.12.12.003.137)
სს "ფირმა კოლხეთი"-ს (200001407) საკუთრებაში არსებული 7987 კვ.მ არასახიფათო-სამეურნეო
დანიშნულების მიწის ნაკვეთის და მისი მიმდებარე ტერიტორიის ტოპოგრაფიული

# გეგმა




## პირობითი აღნიშვნები

WGS 1984-ის კოორდინატთა სისტემის UTM პროექცია

| | |
|---|---|
| 01.12.12.003.xxx | საკადასტრო საზღვარი, საკადასტრო კოდი |
| 01.00.001 | საკადასტრო საზღვარი, საკადასტრო კოდი |
| 01.01.834 | საკადასტრო საზღვარი, საკადასტრო კოდი |
| ბეტონის | ბეტონის ღობე |
| ალ. | ალის ღობე |
| ქვა | ქვის ღობე |
| ხე/ბ | ხის ან ბეტონის ბოძი |
| ბეტონის ბოძი | |
| ელექტრო ბოძი | |
| ქსელი | ელექტრო ქსელი |
| ტელეფონის ბოძი | |
| ტელეფონის ბოძი | |
| ტელეფონის ბოძი |

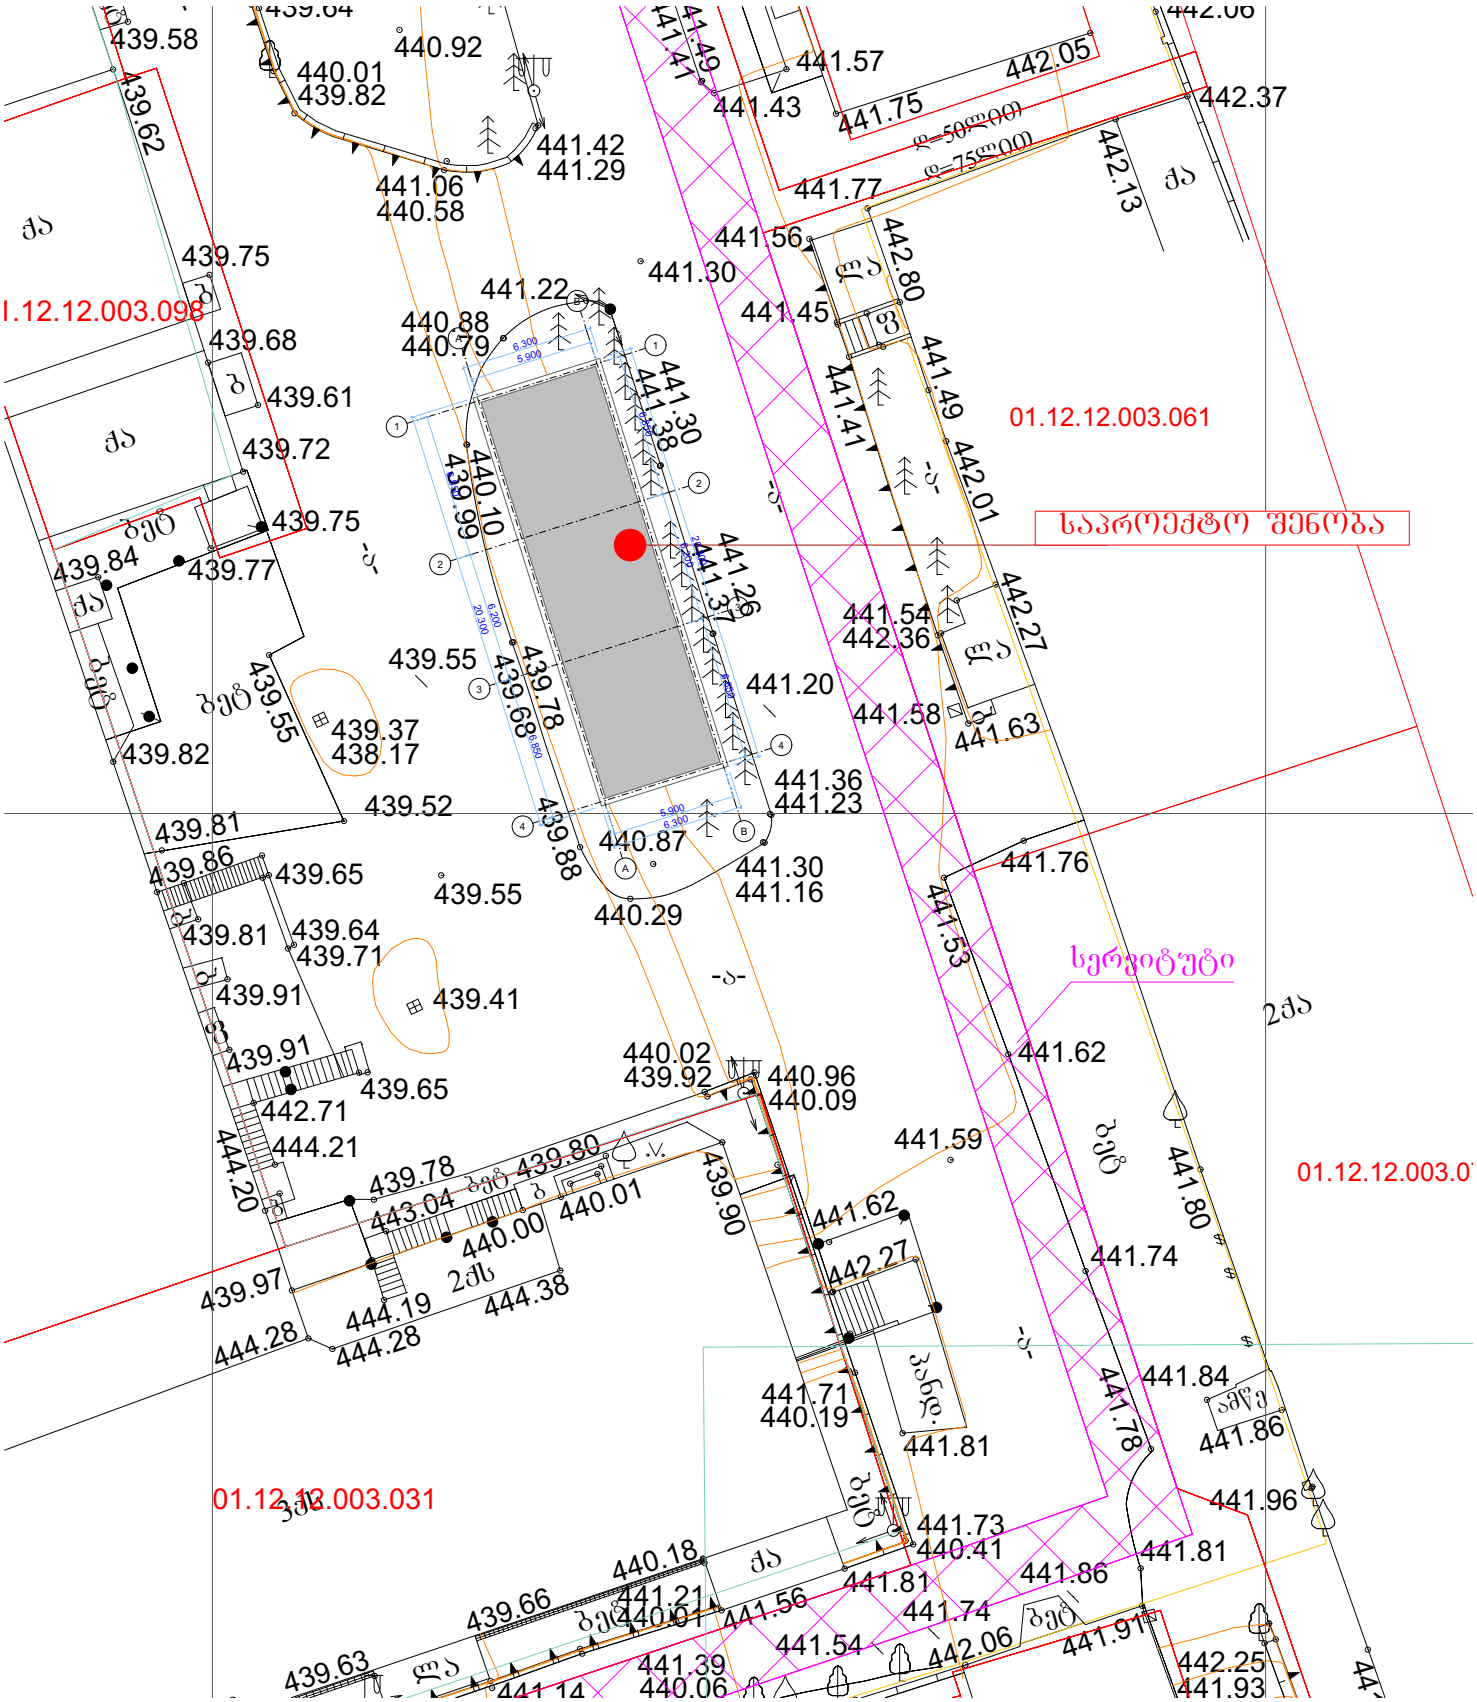
439.58
439.62
440.01
439.82
440.92
441.42
441.29
441.06
440.58
439.75
441.22
440.88
440.79
439.68
439.61
439.72
439.75
439.84
439.77
439.55
439.37
438.17
439.82
439.52
439.81
439.86
439.65
439.55
439.81
439.64
439.71
439.91
439.91
439.65
439.41
442.71
444.21
444.20
439.78
443.04
439.80
440.00
440.01
439.97
444.19
444.38
444.28
444.28
440.10
439.99
441.30
441.38
441.26
441.37
439.78
439.68
439.88
440.87
441.20
441.36
441.23
441.30
441.16
440.29
440.02
439.92
440.96
440.09
439.90
441.62
442.27
441.59
441.71
440.19
441.81
441.73
440.41
441.81
441.86
441.74
441.54
442.06
441.91
441.39
440.06
441.14
439.63
439.66
440.18
441.21
441.56
440.01
441.57
441.43
441.75
442.05
442.37
441.77
441.56
441.45
441.41
441.49
442.01
441.54
442.36
441.58
441.63
442.27
441.76
441.53
441.62
441.74
441.80
441.84
441.86
441.96
441.81
442.25
441.93
442.13
442.80
01.12.12.003.098
01.12.12.003.061
01.12.12.003.031
საპროექტო შენობა
სერვიტუტი