
მიწის ნაკვეთის ტოპოგრაფიული ასომვითი ნახაზი




შენიშვნა: ტოპოგრაფიულ ნახაზზე ხაზოვანი ნაგებობები დატანილია რეგისტრებულ მონაცემებზე დაყრდნობით

პირობითი აღნიშვნები	შენიშვნა: მიწის სამუშაოები შეათანხმეთ შესაბამის კომუნიკაციის წარმომადგენლებთან				პროექცია UTM 38N საკოორდინატო სისტემა WGS 84	შპს„ორიონი" ქ. თბილისი, მტკვრის ქუჩა №4	Ltd"orioni" მობ: +995 557-51-51-15 E-mail: Ltdorioni@mail.ru	
მიწისქვეშა კომუნიკაციები	ნაკვეთის საზღვარი	ბუჩქი	ცოცხალი ღობე	ღობე	დირექტორი		მ. ცინცაძე	
	სამეზობლო საზღვარი	გაზონი	ხეების რიგი	ბორდიური	კომპ. ტექნიკური უზრუნველყოფა		ზ. ცინცაძე	
კანალიზაცია	შენობა	სამეთვალყურეო ჭები	ტრანსფორმატორი	ბეტონი	აზომა		მ. ცინცაძე	
დენის კაბელი	არკა	ძეგლი	რადიო ან ტელე ანძა	კედელი	მისამართი	ქალაქი თბილისი, ავთანდილ ვარაზის ქუჩა, №99დ ს/კ.72.16.33.021		
გაზის მილი	ფარდული	შადრევანი	ლამპიონები	საყრდენი კედელი		მაშტაბი 1:500	08.04.2019	
წყლის მილი	კიბე	ონკანი	ელექტრო ბოძი	ბილიკი				
კავშირგაბმულობა	ფოთლოვანი ხე	წყარო ან ჭა	რკინიგზა	გზის კონტური				
	წიწვოვანი ხე	ბენზინგასამართი სადგური	იზოჰიფსი	ფლატე				
	ხეხილის ხე	მაღალი ძაბვის გადამცემი	მთავარი იზოჰიფსი	წყლის კონტური				
	პალმა							

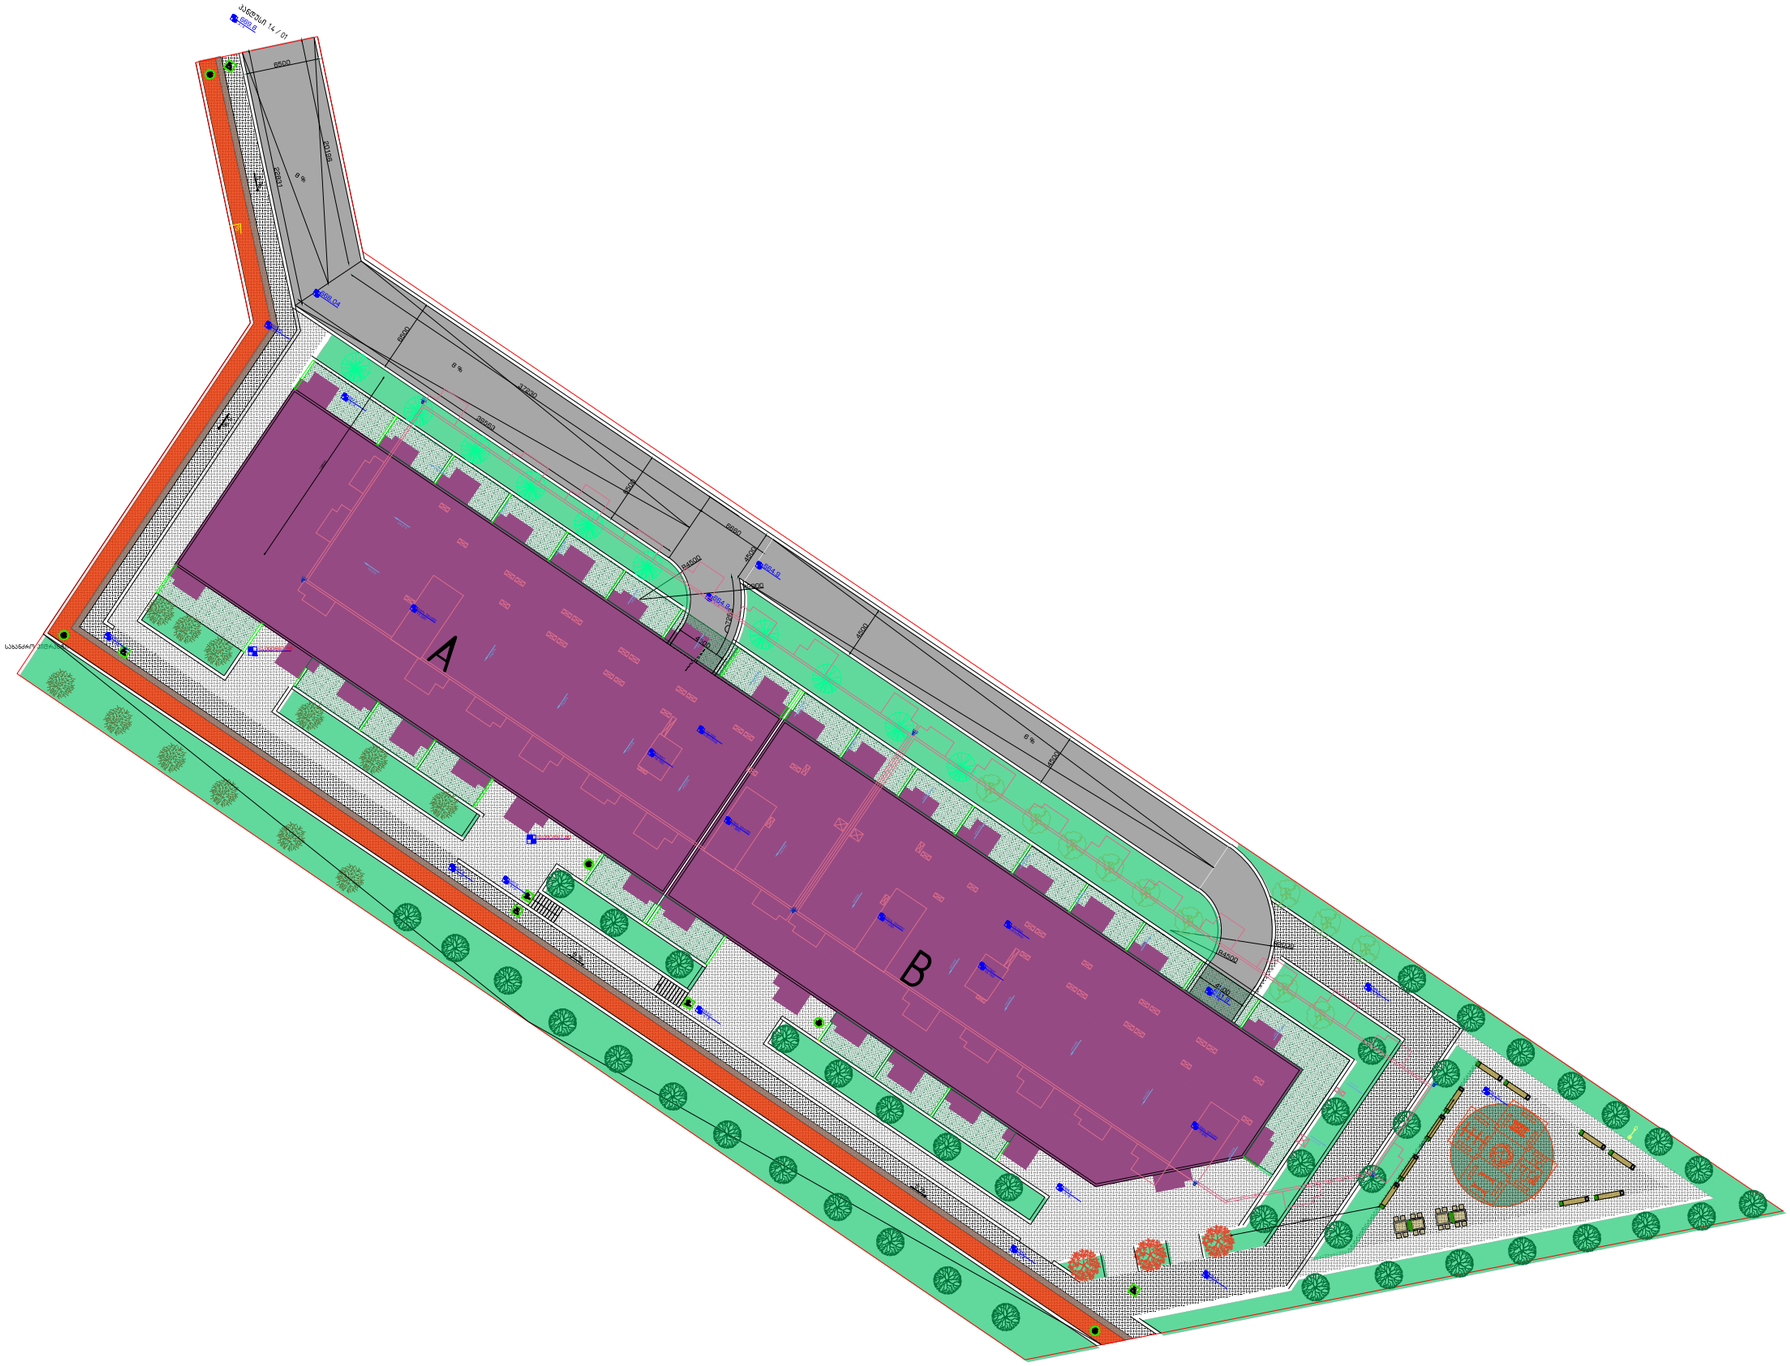

გენგეგმა:

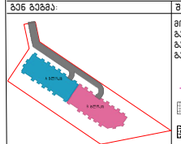


მიწის ნაკვეთის ფართობი – 6547 მ²
განაშენიანების კოეფიციენტის საანგარიშო ფართობი – 2712.6 მ²; კ1 = 0.4
განაშენიანების ინტენსივობის კოეფიციენტის საანგარიშო ფართობი – კ2 10101.7 კ2 = 1.5
განაშენიანების კოეფიციენტის საანგარიშო ფართობი – 1964 მ², კ3 = 0.3
ყრილები ინტლეთ შესაბამის ფერდობზე.

– – – გრგ-ით დადგენილი განაშენიანების რეგულირების ხაზი

საფეხმავლო გზა

საფეხმავლო გზა მხოლოდ საჭიროების შემთხვევაში სამანქანო (სახანძრო, სასწრაფო თუ სამეურვეო დანიშნულებითვის),)

ველოზოლიკი

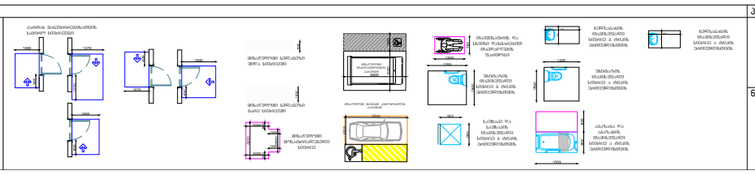

პროექტი:

სასხოვრებელი კომპლექსის ლიხზე სექტორის 1.4

ს/კ 72.16.33.021

ნახაზის:

გენ გეგმა

დამკვეთი:

შპს "გრინ დეველოპმენტი"

ს/კ 204 452 412

მშენებელი:

GURGENIDZE
architecture

დირექტორი	ლ გურგენიძე			
არქიტექტორი	მ გურგენიძე			
არქიტექტორი	ლ გურგენიძე			
არქიტექტორი	თ ჩხაიძე			
ფორმატი	მასშტაბი	სტადია	თარიღი	ფურც
A0	1:100	შპ	27.03.23	