შენობა-ნაგებობის უსაფრთხოების წესებთან შესაბამისობის ანალიზი

გამოყენებული წესები - „შენობა-ნაგებობის უსაფრთხოების წესები“

ჩამოთვალეთ შენობის დაკავებულებები და აღწერეთ თითოეული გამოყენება	
სც-2(310.4) საცხოვრებელი ჯგუფი	+1 - +5 სართულები
თვ-2 (303.3) თავშეყრის ჯგუფი	+1 სართული
სწ-2 (311,3) სასაწყობო ჯგუფი	-1 სართული
დს (312.1) დამხმარე ჯგუფი	-1 სართული

კონსტრუქციის ტიპი:	
განსაზღვრეთ კონსტრუქციის ტიპი ახალი შენობისთვის: მაგალითი: II-A, II-B, V-A, V-B	I-B ტიპი

სიმაღლის შეზღუდვები ცხრილი 503 -ის მიხედვით		
დაკავებულობები	დასაშვები სართულიანობა	შემოთავაზებული სართულიანობა
სც-2(310.4) საცხოვრებელი ჯგუფი	11	5
თვ-2 (303.3) თავშეყრის ჯგუფი	11	1
	დასაშვები	შემოთავაზებული
საერთო სიმაღლე =	48,8	15
მიწის ზემოთ სართულის რაოდენობა =	11	5

ფართობის შეზღუდვები ცხრილი 503 -ის მიხედვით		
დაკავებულობები	დასაშვები ფართობი სართულზე	შემოთავაზებული ფართობი
სც-2(310.4) საცხოვრებელი ჯგუფი	შეუზღუდავი	2069
თვ-2 (303.3) თავშეყრის ჯგუფი	შეუზღუდავი	155,6 კვ.მ.
იატაკის საერთო ფართობი	1974,7	
იატაკების რაოდენობა =	5	
შენობის საერთო ფართობი სართულების გარე პერიმეტრებით =	11503,5	

გარე კედლის ცეცხლმედეგობისა და ღიობისადმი მოთხოვნები ცხრილების 602-ის და 705.8 -ის მიხედვით					
გარე კედელი	ხანძარსაწინააღმდეგო მანძილი (მეტრი)	ცეცხლმედეგობის ხარისხი (საათი)		კედლის ღიობების ფართობი (კედლის %)	
		მოთხოვნილი	გათვალისწინებული	დასაშვები	გათვალისწინებული
				დაუცველი საშხეფების გარეშე	დაუცველი საშხეფების გარეშე
ა-დ ღეძებში	4,5 მ.ზე მეტი და 9 მ.ზე ნაკლები	1	2	25%	5%
დ-ა ღერძებში	9 მეტრზე მეტი	0	2	შეუზღუდავი	33%
1-20 ღერძებში	9 მეტრზე მეტი	0	2	შეუზღუდავი	40%
20-1 ღერძებში	9 მეტრზე მეტი	0	2	შეუზღუდავი	52%

ხანძრისაგან დაცვის სისტემებისადმი მოთხოვნები							
დაკავებულობები/სივრცეები/გასასვლელი საშუალებები	ავტოსაშხეფი სისტემა 903.3.1.1 ქვეთავის შესაბამისად	ალტერნატიული ავტომატური ცეცხლსაქრობი სისტემები	სახანძრო განგაშისა და ცეცხლაღმოჩენი სისტემები	სახანძრო მილდგარების სისტემები	კვამლის საკონტროლო სისტემები	ხელის ცეცხლმაქრები	საავარიო განგაშის სისტემები
სც-2	-	-	კი	-	-	-	-
თვ-2	-	-	კი	-	-	კი	-
სწ-2	კი	-	კი	-	-	კი	-
დს	კი	-	კი	-	-	კი	-
ლიფტი	-	-	-				
დერეფნები	-	-	-	კი	-	კი	-
სახანძრო-ამაშველო სამსახურის მიერ გამოსაყენებელი მისაერთებლები				კი			

განიავების მოთხოვნა		
დაკავებულობები/სივრცეები/გასასვლელი საშუალებები	ბუნებრივი განიავება	ხელოვნური განიავება
სც-2	კი	-
თვ-2	კი	-
სწ-2	-	კი
დს	-	კი
დერეფნები	-	კი

თითოეული სართულიდან გასასვლელი საშუალება										
სართულები	დაკავებულობა და დაკავებულობის დატვირთვის ჯამური მაჩვენებელი	მოთხოვნი ლი გასასვლ ელების/გასა სვ ლელთან	გათვალისწინებული გასასვლელების /გასასვლელთან მისადგომის რაოდენობა და ტიპი	გასასვლელი საშუალებების სიგანე					
				გზა-კიბეები		დერაფანი,		გასასვლელის გზა-კარი	
				მოთხოვნილი	გათვალისწინებული	მოთხოვნილი	გათვალისწინებული	მოთხოვნილი	გათვალისწინებული
-1 სართული	ა ბლოკი-46 გ ბლოკი - 44	1	2	1,1	1,1	-	-	0.82	>0,82
+1 სართული	კაფე - 42	1	2	1,1	>1,1	1,2	>1,2	0.82	>0,82
+1+5 სართულები (სც)	ა ბლოკი 56 გ ბლოკი 47	2	2	1,1	>1,1	1,2	>1,2	0.82	>0,82

წყალსადენი სისტემის ფიქსირებული მოწყობილობების ცხრილი 1602.1-ის მიხედვით											
სართულები	დაკავებულობა და დაკავებულობის დატვირთვის ჯამური მაჩვენებელი	ფიქსირებული მოწყობილობები									
		უნიტაზი		ხელსაბანი		აბაზანა/შხაპი		სამზარეულოს ნიჟარა (ერთ საცხოვრებელ ერთეულზე)		ავტომატური სარეცხი მანქანის მისაერთებე	
		მოთხოვნილი	გათვალისწინებული	მოთხოვნილი	გათვალისწინებული	მოთხოვნილი	გათვალისწინებული	მოთხოვნილი	გათვალისწინებული	მოთხოვნილი	გათვალისწინებული
კაფე	42	1	1	1	1	-	-	-	-	-	-
1-5 სართული	1საცხოვრებელი ერთეულზე	1	1	1	1	1	1	1	1	1	1

ფურცელი №		მასშტაბი
A-10	პირობითი აღნიშვნები	
A-50	გენ-გეგმა	
A-100	-1 სართულის გეგმა	1:100
A-101	1 სართულის გეგმა	1:100
A-102	2 სართულის გეგმა	1:100
A-103	3 სართულის გეგმა	1:100
A-104	4 სართულის გეგმა	1:100
A-105	5 სართულის გეგმა	1:100
A-106	გადახურვის გეგმა	1:100
A-107	გადახურვის გეგმა	1:100
A-200	ჭრილი 1-1 ა,ბ სადარბაზო	1:100
A-201	ჭრილი 2-2 ა,ბ სადარბაზო	1:100
A-300	ფასადი 01 ა,ბ სადარბაზო	1:100
A-301	ფასადი 02 ა,ბ სადარბაზო	1:100
A-302	ფასადი 03 ა,ბ სადარბაზო	1:100
A-303	ფასადი 04 ა,ბ სადარბაზო	1:100
A-400	სიმაღლის განსაზღვრის სქემა	1:100
A-401	სიმაღლის განსაზღვრის სქემა	1:100
	კ1 კოეფიციენტის საანგარიშო კროკი	1:100
	კ2 კოეფიციენტის საანგარიშო კროკი	1:100
	კ3 კოეფიციენტის საანგარიშო კროკი	1:100
A-500-512	დეტალები, კვანძები და სპეციფიკაცია.	1:100

პირობითი აღნიშვნები

- ღერძის ხაზი
- ჭრილის ხაზი
- არქ. ნიშნული
- სართული
- კონს. ნიშნული
- სახანძრო მილდგარების სისტემა
- წყლის დისპენსერი
- ბინის ნომერი
- საცხოვრებელი ფართი
- მთლიანი ფართი
- სახაფხულო ფართი
- დაკავებულობის ჯგუფი (ქვეჯგუფი)
- დაკავებულობის დატვირთვა
- შენობიდან გამოსასვლელი
- კედლის ცეცხლმედეგობა (ორსაათიანი)
- სასანწყობო დაკავებულობა
- სავაჭრო დაკავებულობა
- დამხმარე დაკავებულობა
- საქმიანი დაკავებულობა
- საცხოვრებელი დაკავებულობა
- შშმ პირთა ავტოსადგომი
- ღიობი ფილაში
- კარის სიგანე
- კარის სიმაღლე

- სართულის ამოსასვლელი ნიშანი
- ნიშანი სანგანგებო ვითარებაში ფართობის გამოყენების შესახებ
- თავშესაფრის ფართობის ნიშანი
- გასასვლელის ნიშანი ბრაილით
- გასასვლელის ნიშანი მანათობელი
- კვამლის ავტომატური ალმომგრძნობი
- კვამლზე მორეაგირე მაუწყებელი
- ავტოსახეფი
- სახანძრო მილდგარის თავაკი
- ხელის ცეცხლმაქრი
- ხელით სამართავი სახანძრო განგაშის ღილაკი
- დამკავებელება შეტყობინების სისტემა
- განგაშის განათება
- საავარიო განათება
- ორმხრივი კავშირის სისტემა
- სახანძრო ჰიდრანტი
- სახანძრო მანქანის მისაერთებელი

გენ გეგმა:	შენიშვნა:		პროექტი:	დამკვეთი:	შემსრულებელი:					
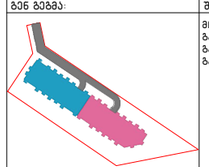	მინის ნაკვეთის ფართობი - 6547 მ² ბანაშენიანების კოეფიციენტის საანგარიშო ფართობი - 2712.6 მ²; კ1 = 0.4 ბანაშენიანების ინტენსივობის კოეფიციენტის საანგარიშო ფართობი - კ2 10110.1 კ2 = 1.5 გამწვანების კოეფიციენტის საანგარიშო ფართობი - 1964 მ²; კ3 = 0.3 კროკები იხილეთ შესაბამის ფურცლებზე.	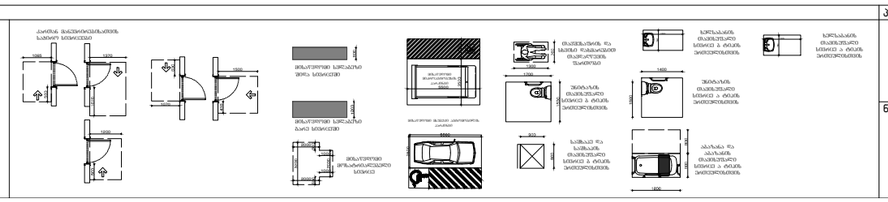	საცხოვრებელი კომპლექსი ლისზე სექტორი 1.4 ს.კ 72.16.33.021 ნახაზი:	შპს "გრინ დეველოპმენტი" ს/კ 204 452 412	არქიდიზაინ architecture	დირექტორი	ლ.გურგენიძე			
						პროექტორი	მ.გურგენიძე			
						არქიტექტორი	ლ.გურგენიძე			
						არქიტექტორი	თ.ჩხაიძე			
						ფორმატი	მასშტაბი	სტადია	თარიღი	ფურც.
						A0	1:100	შპ	10.01.24	A-10

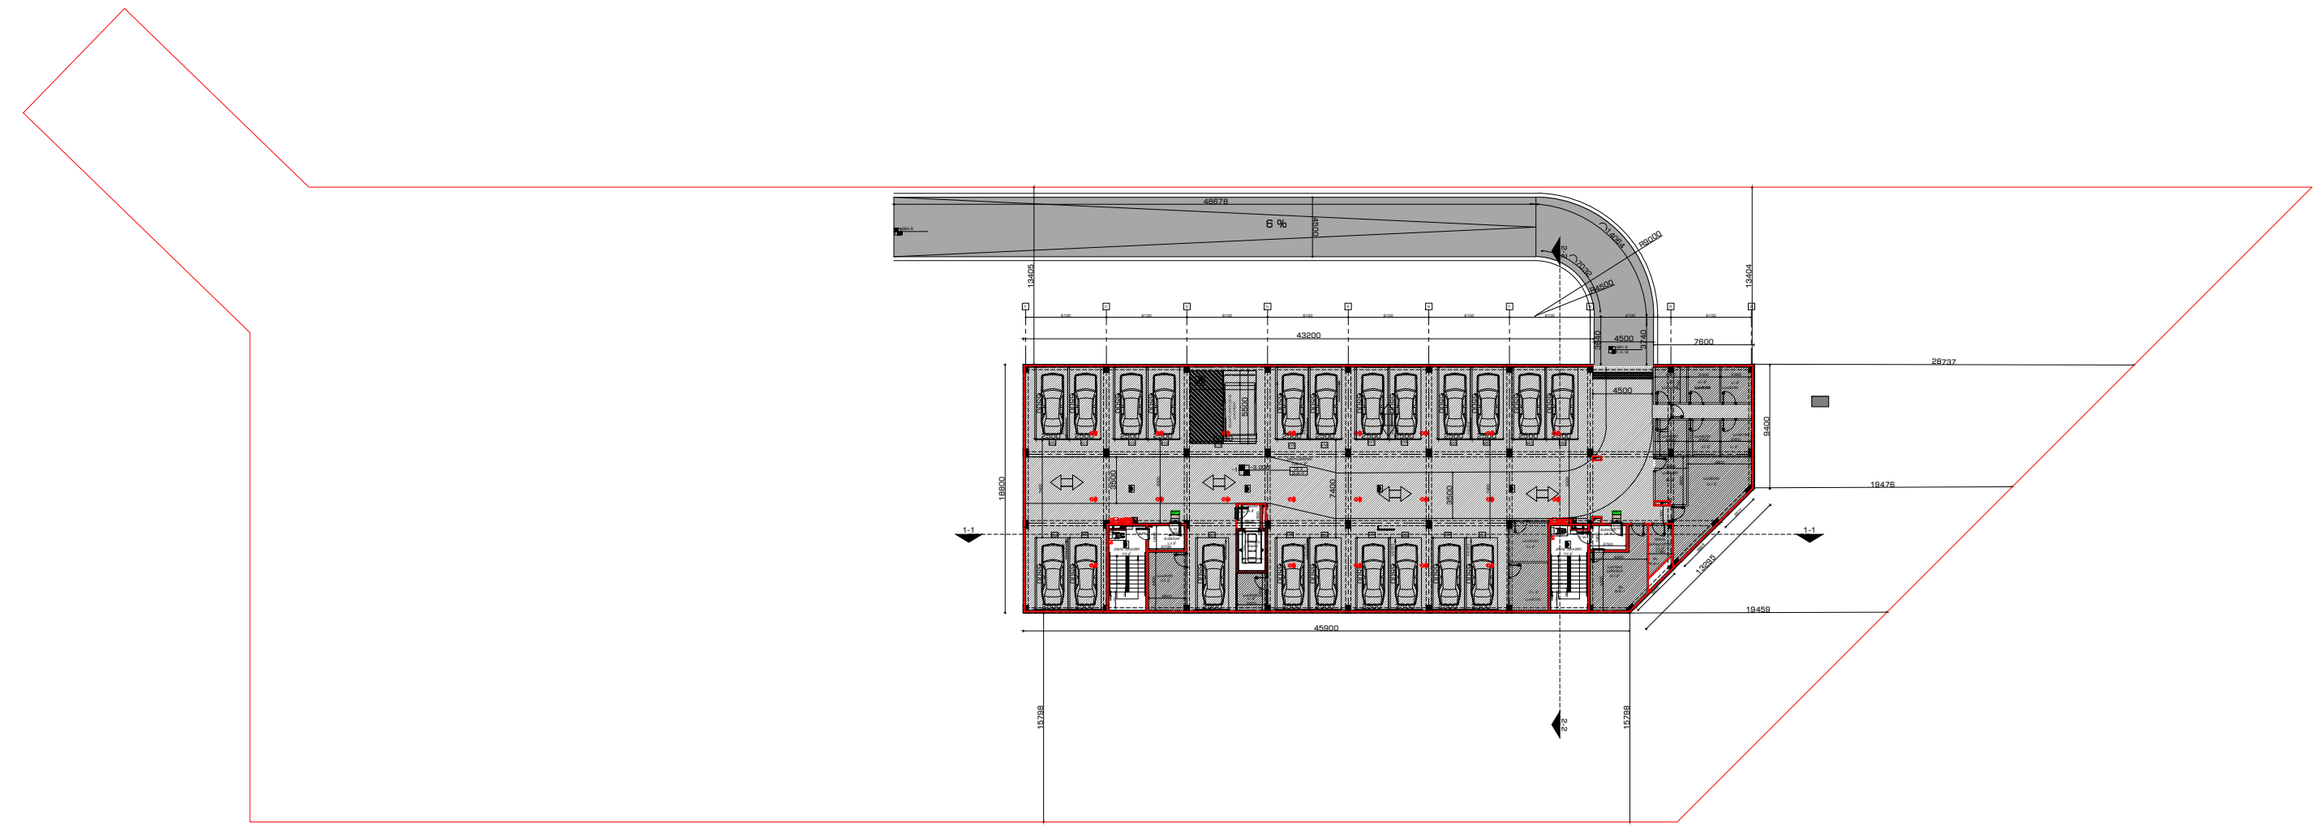

გენ გეგმა:	შენიშვნა:		პროექტი:	დამკვეთი:	შემსრულებელი:
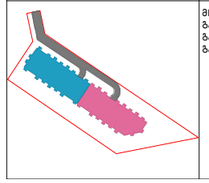	მიწის ნაკვეთის ფართობი – 6547 მ² ბანაშენიანების კოეფიციენტის საანგარიშო ფართობი – 2712.6 მ²; კ1 = 0.4 ბანაშენიანების ინტენსივობის კოეფიციენტის საანგარიშო ფართობი – კ2 10110.1 კ2 = 1.5 ბამწვანების კოეფიციენტის საანგარიშო ფართობი – 1964 მ²; კ3 = 0.3 კორპუსი იხილეთ შესაბამის ფურცლებზე. 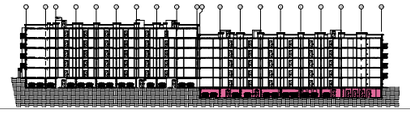	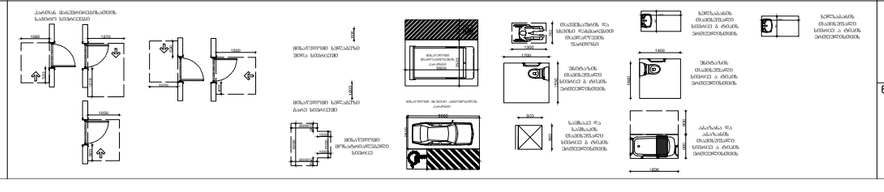	საცხოვრებელი კომპლექსი ლისზე სექტორი 1.4 ს.კ 72.16.33.021 ნახაზი: B სასარბაზო -1 სართულის გეგმა	შპს "გრინ დეველოპმენტი" ს/კ 204 452 412	GURGENIDZE architecture

დირექტორი	ლ.გურგენიძე				
პროექტორი	მ.გურგენიძე				
არქიტექტორი	ლ.გურგენიძე				
არქიტექტორი	თ.ჩხაიძე				
ფორმატი	მასშტაბი	სტადია	თარიღი	ფურც.	
A0	1:100	შპ	10.01.24	A-100	




























































































































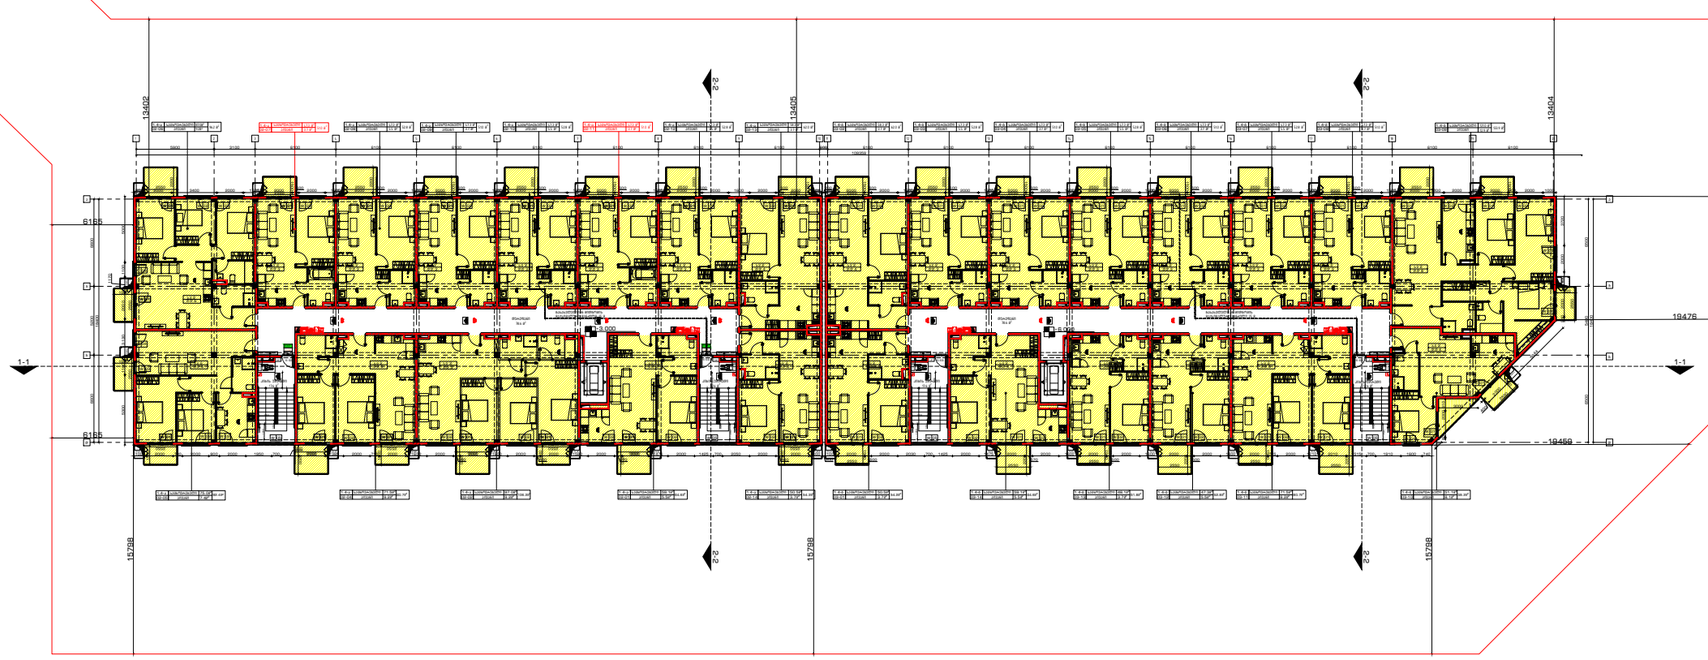

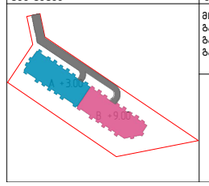



შენიშვნა:

მინის ნაკვეთის ფართობი – 6547 მ²
ბანაშენიანების კოეფიციენტის საანგარიშო ფართობი – 2712.6 მ²; კ1 = 0.4
ბანაშენიანების ინტენსივობის კოეფიციენტის საანგარიშო ფართობი – კ2 10110.1 კ2 = 1.5
ბამწვანების კოეფიციენტის საანგარიშო ფართობი – 1964 მ²; კ3 = 0.3
ქარაფები იხილეთ შესაბამის ფურცლებზე.

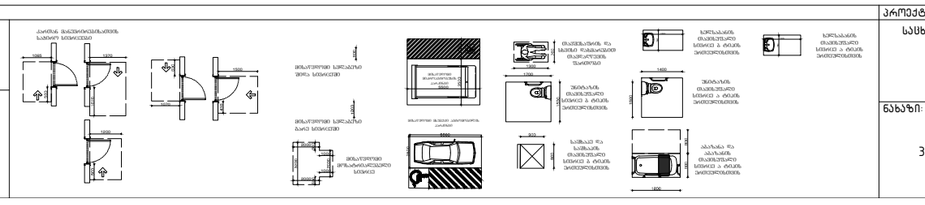

პროექტი:

საცხოვრებელი კომპლექსი
ლისზე
სექტორი 1.4

ს.კ 72.16.33.021

ნახაზი:

3 სართულის გეგმა

დამკვეთი:

შპს "გარინ დეველოპმენტი"

ს/კ 204 452 412

შემსრულებელი:

GURGENIDZE
არქიტექტურა
architecture

დირექტორი	ლ.გურგენიძე			
არქიტექტორი	მ.გურგენიძე			
არქიტექტორი	ლ.გურგენიძე			
არქიტექტორი	თ.ჩხაიძე			
ფორმატი	მასშტაბი	სტადია	თარიღი	ფურც.
A0	1:100	შპ	10.01.24	A-103

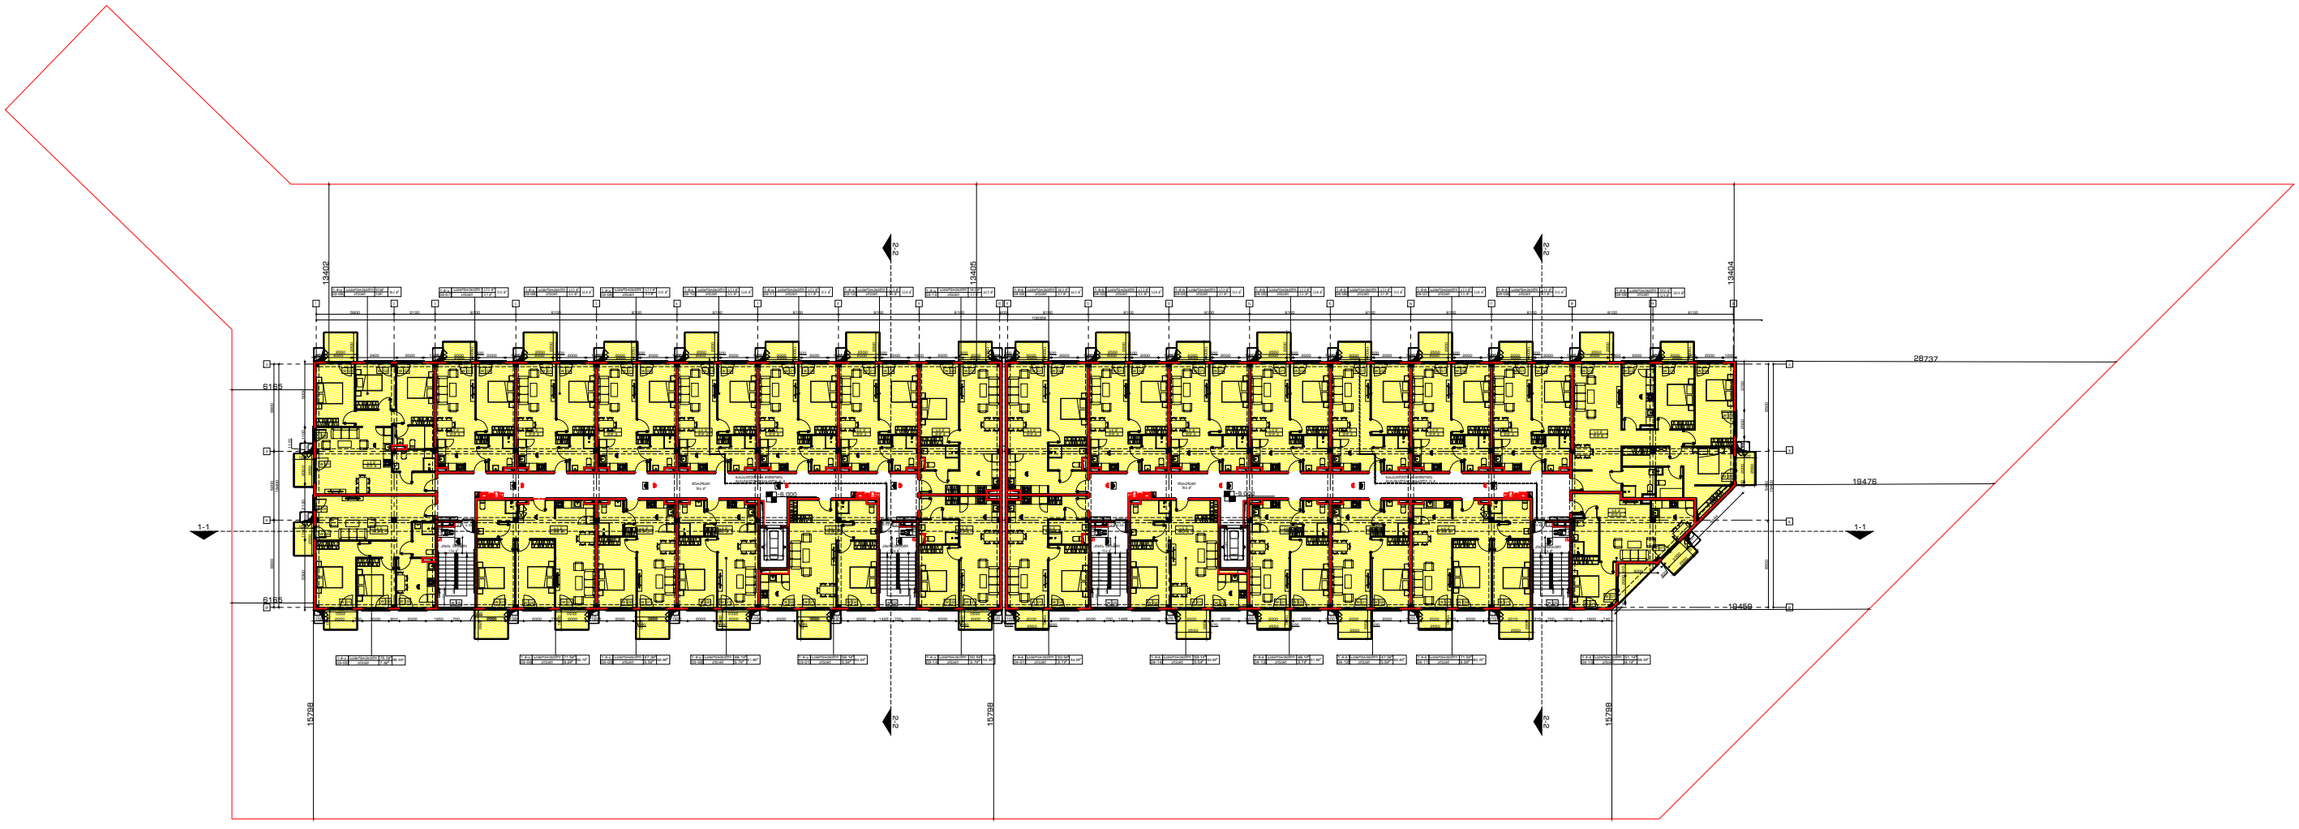

გენ გეგმა:	შენიშვნა:		პროექტი:	დამკვეთი:	შემსრულებელი:
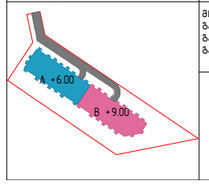	მინის ნაკვეთის ფართობი – 6547 მ² ბანაშენიანების კოეფიციენტის საანგარიშო ფართობი – 2712.6 მ²; კ1 = 0.4 ბანაშენიანების ინტენსივობის კოეფიციენტის საანგარიშო ფართობი – კ2 10101.7 კ2 = 1.5 ბამწვანების კოეფიციენტის საანგარიშო ფართობი – 1964 მ²; კ3 = 0.3 ქარაფები იხილეთ შესაბამის ფურცლებზე. 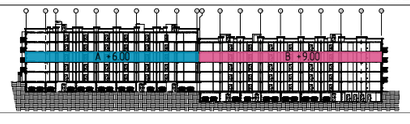	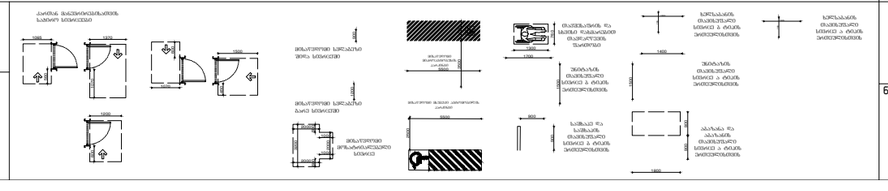	საცხოვრებელი კომპლექსი ლისზე სექტორი 1.4 ს.კ 72.16.33.021 ნახაზი: 4 სართულის გეგმა	შპს "გარიგ დეველოპმენტი" ს/კ 204 452 412	GUR GEN IDZE არქიტექტურა architecture

დირექტორი	ლ.გურგენიძე			
არქიტექტორი	მ.გურგენიძე			
არქიტექტორი	ლ.გურგენიძე			
არქიტექტორი	თ.ჩხაიძე			

ფორმატი	მასშტაბი	სტადია	თარიღი	ფურც.
A0	1:100	შპ	18.10.21	A-104

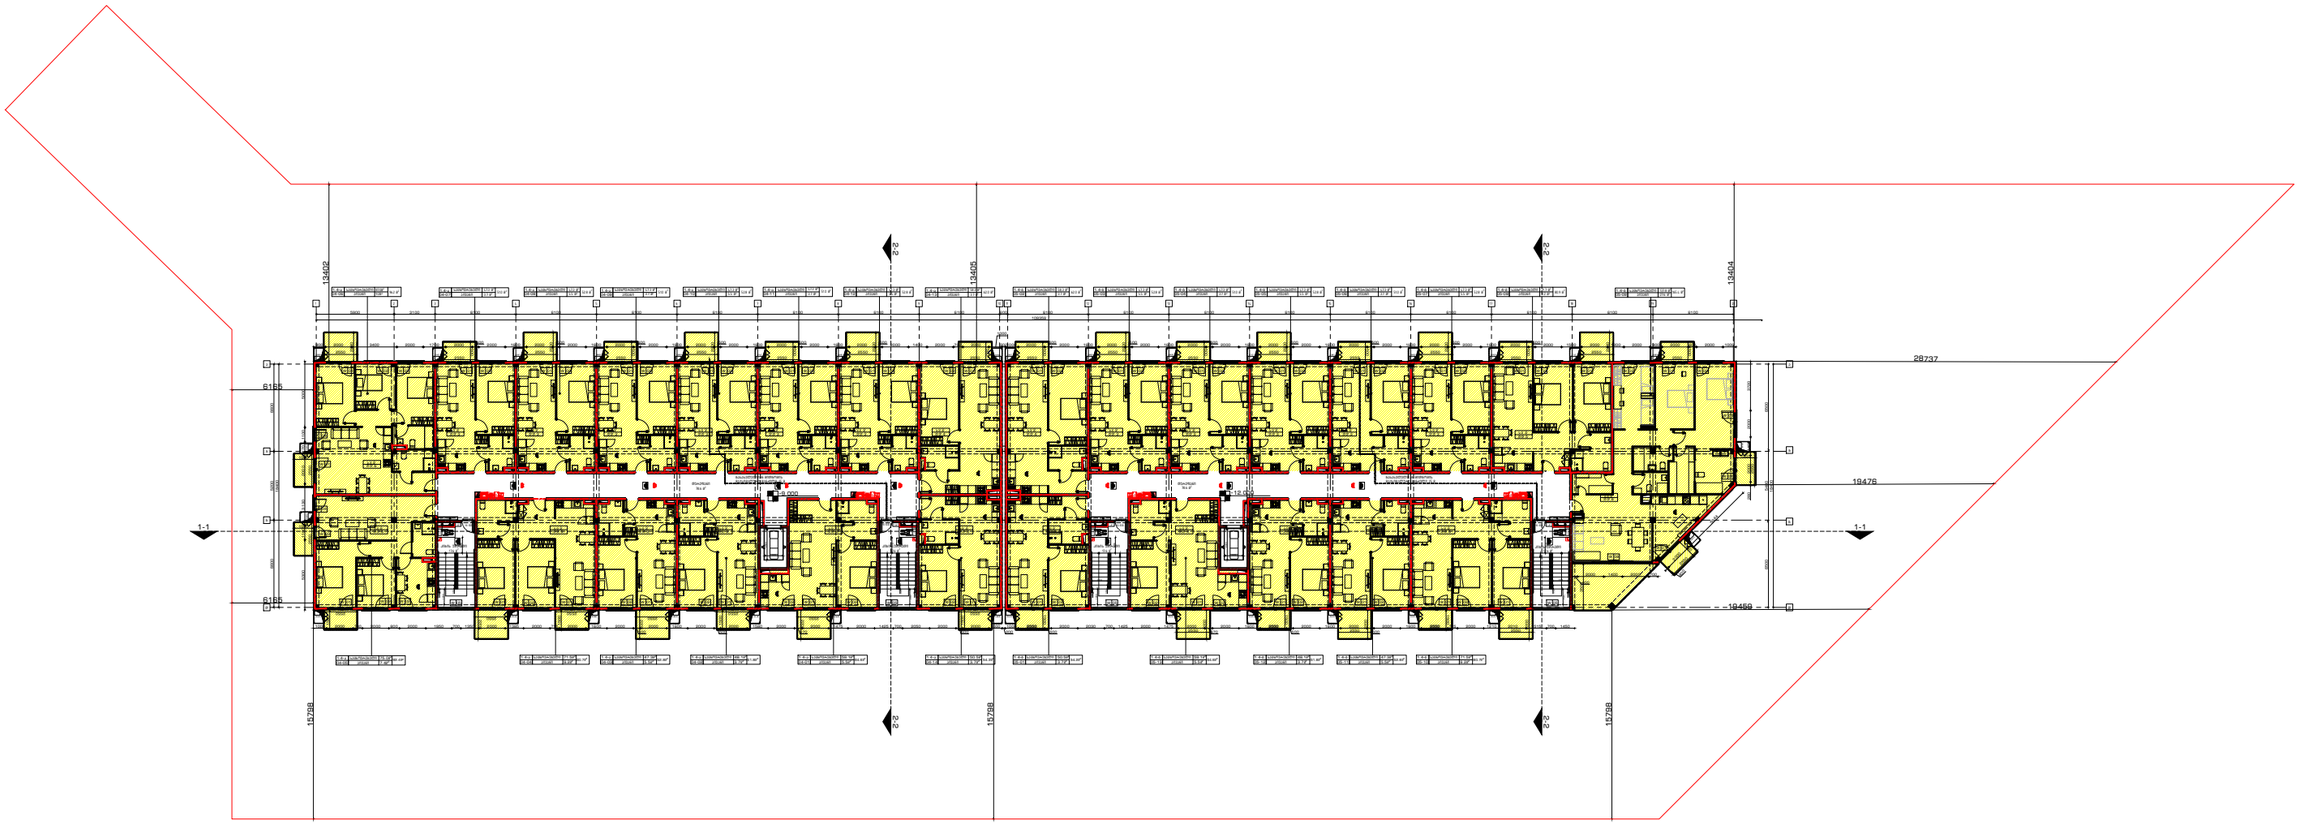

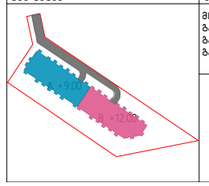

შენიშვნა:

მიწის ნაკვეთის ფართობი – 6547 მ²
ბანაშენიანების კოეფიციენტის საანგარიშო ფართობი – 2712.6 მ²; კ1 = 0.4
ბანაშენიანების ინტენსივობის კოეფიციენტის საანგარიშო ფართობი – კ2 10110.1 კ2 = 1.5
ბამწვანების კოეფიციენტის საანგარიშო ფართობი – 1964 მ²; კ3 = 0.3
ქარაფები იხილეთ შესაბამის ფურცლებზე.

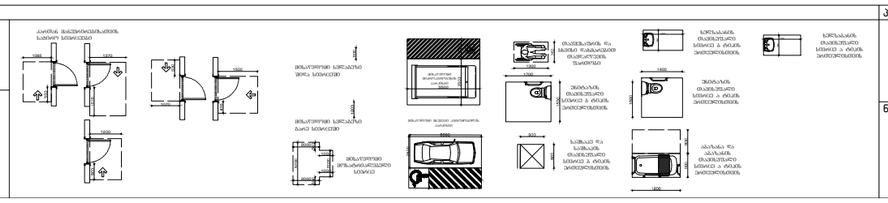

პროექტი:
საცხოვრებელი კომპლექსი
ლისზე
სექტორი 1.4

ს.კ 72.16.33.021

ნახაზი:
5 სართულის გეგმა

დამკვეთი:
შპს "გარინ დეველოპმენტი"
ს/კ 204 452 412

შემსრულებელი:
GURGENIDZE
არქიტექტურა
architecture

დირექტორი	ლ.გურგენიძე	
არქიტექტორი	მ.გურგენიძე	
არქიტექტორი	ლ.გურგენიძე	
არქიტექტორი	თ.ჩხაიძე	

ფორმატი	მასშტაბი	სტადია	თარიღი	ფურც.
A0	1:100	შპ	10.01.24	A-105

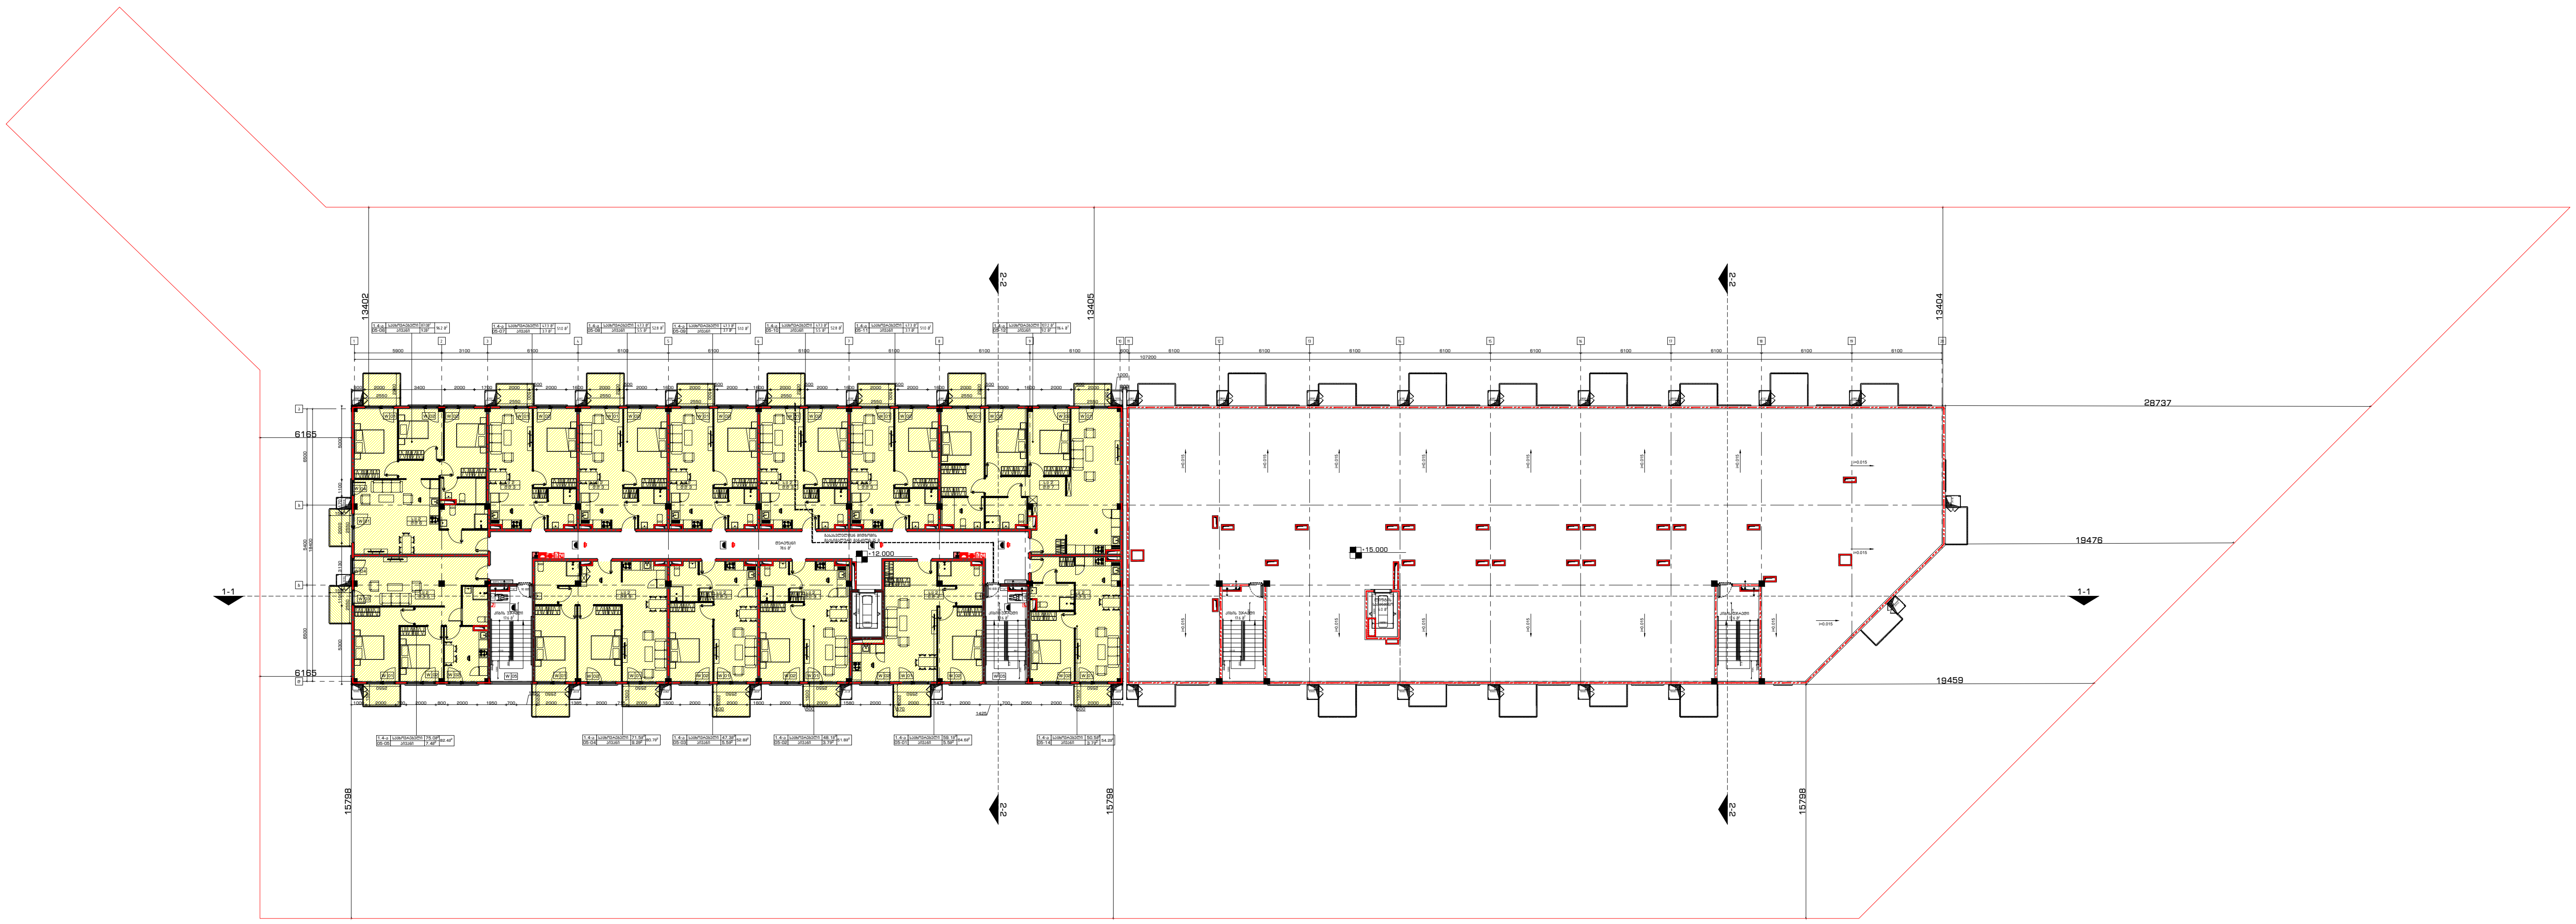

ზენ ზეგმა:	შენიშვნა:
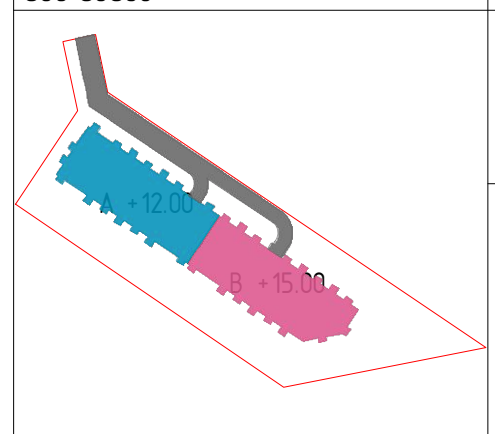	მიწის ნაკვეთის ფართობი – 6547 მ^2 განაშენიანების კოეფიციენტის საანგარიშო ფართობი – 2712.6 მ^2; კ1 = 0.4 განაშენიანების ინტენსივობის კოეფიციენტის საანგარიშო ფართობი – კ2 10110.1 კ2 = 1.5 გამწვანების კოეფიციენტის საანგარიშო ფართობი – 1964 მ^2; კ3 = 0.3 კროკები იხილეთ შესაბამის ფურცლებზე.

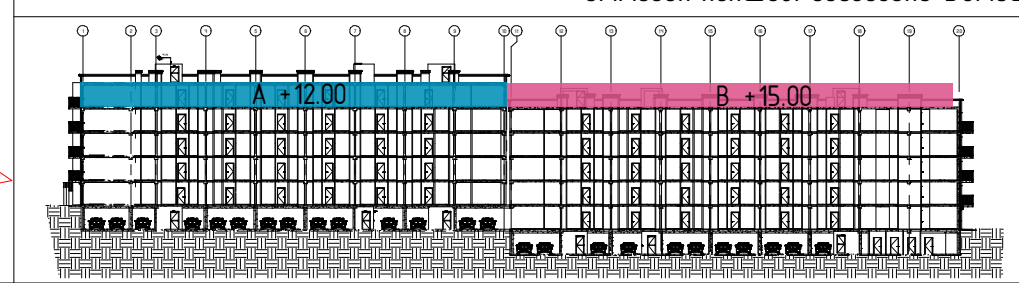

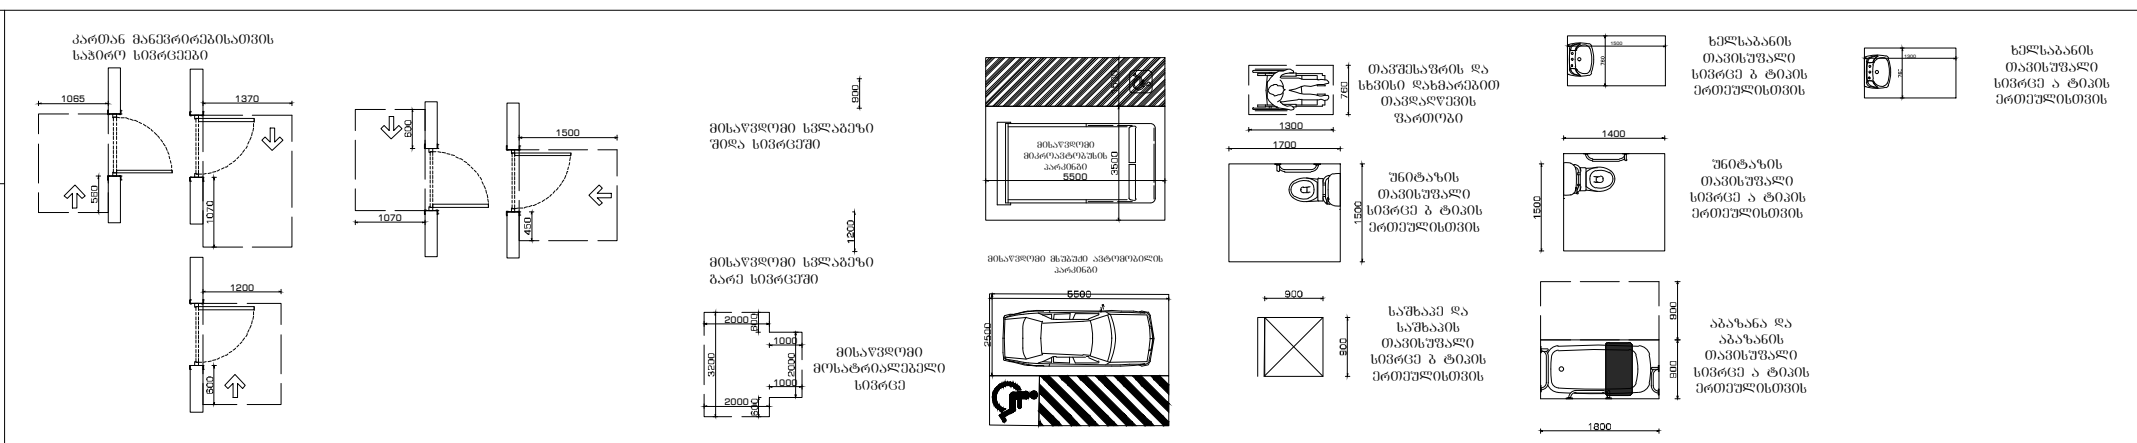

პროექტი:	დამკვეთი:	შემსრულებელი:
საცხოვრებელი კომპლექსი ლისზე სექტორი 1.4 ს.კ 72.16.33.021	შპს "გრინ დეველოპმენტი" ს/კ 204 452 412	GUR GEN IDZE არქიტექტურა architecture
ნახაზი: გადახურვის გეგმა		

დირექტორი	ლ.გურგენიძე	
პრ.ავტორი	მ.გურგენიძე	
არქიტექტორი	ლ.გურგენიძე	
არქიტექტორი	თ.ჩხაიძე	

ფორმატი	მასშტაბი	სტადია	თარიღი	ფურც.
A0	1:100	შ.კ	10.01.24	A-106

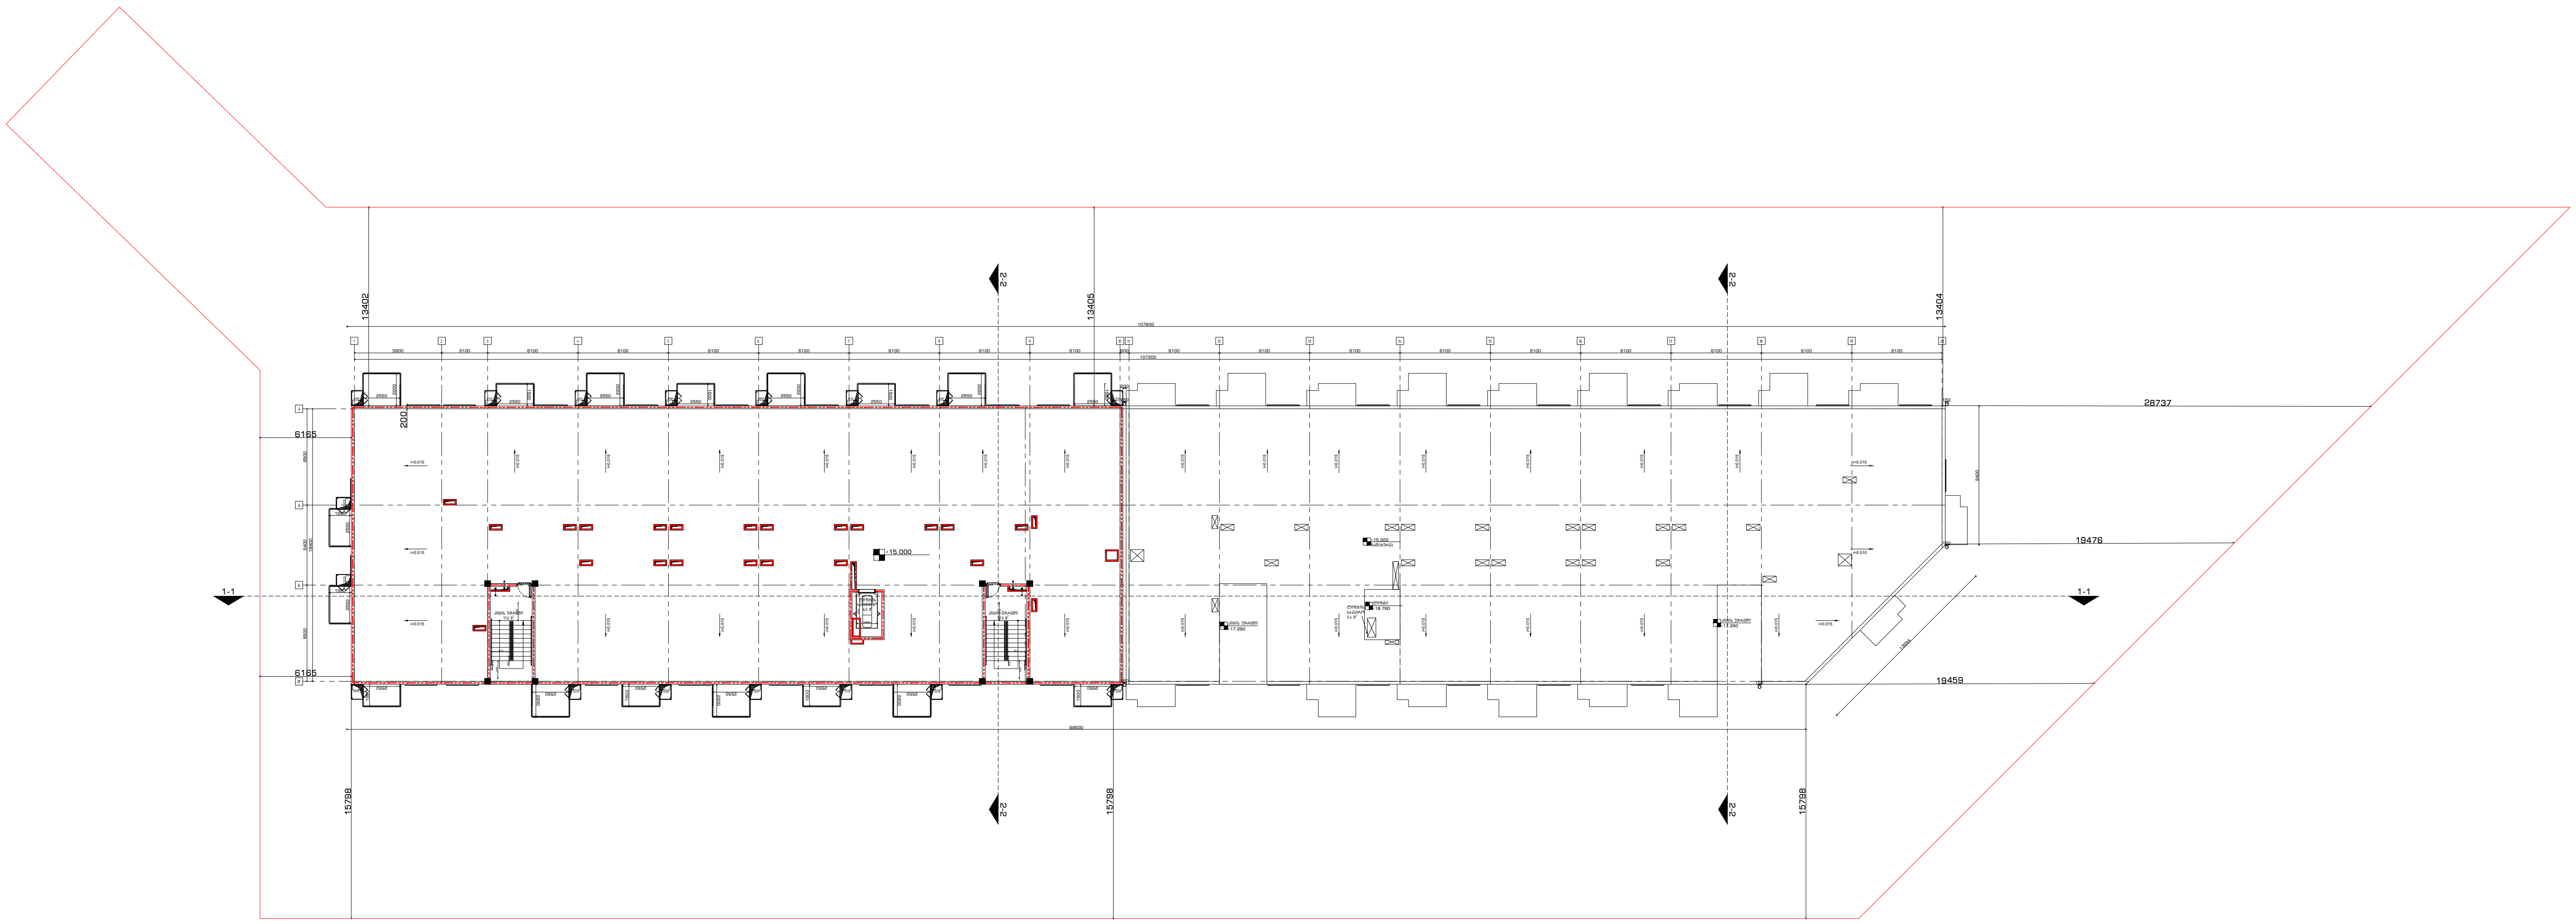

ზენ გეგმა:	შენიშვნა:
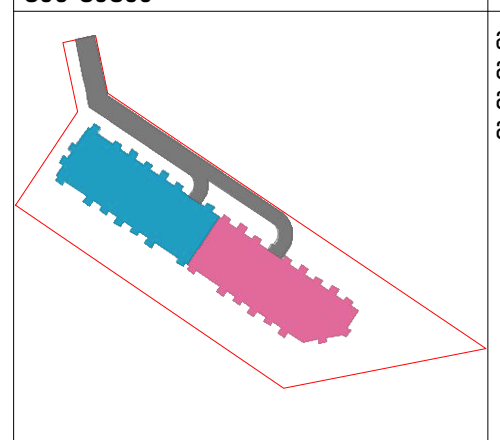	მიწის ნაკვეთის ფართობი – 6547 მ^2 განაშენიანების კოეფიციენტის საანგარიშო ფართობი – 2712.6 მ^2; კ1 = 0.4 განაშენიანების ინტენსივობის კოეფიციენტის საანგარიშო ფართობი – კ2 10110.1 კ2 = 1.5 გამწვანების კოეფიციენტის საანგარიშო ფართობი – 1964 მ^2; კ3 = 0.3 კროკები იხილეთ შესაბამის ფურცლებზე.

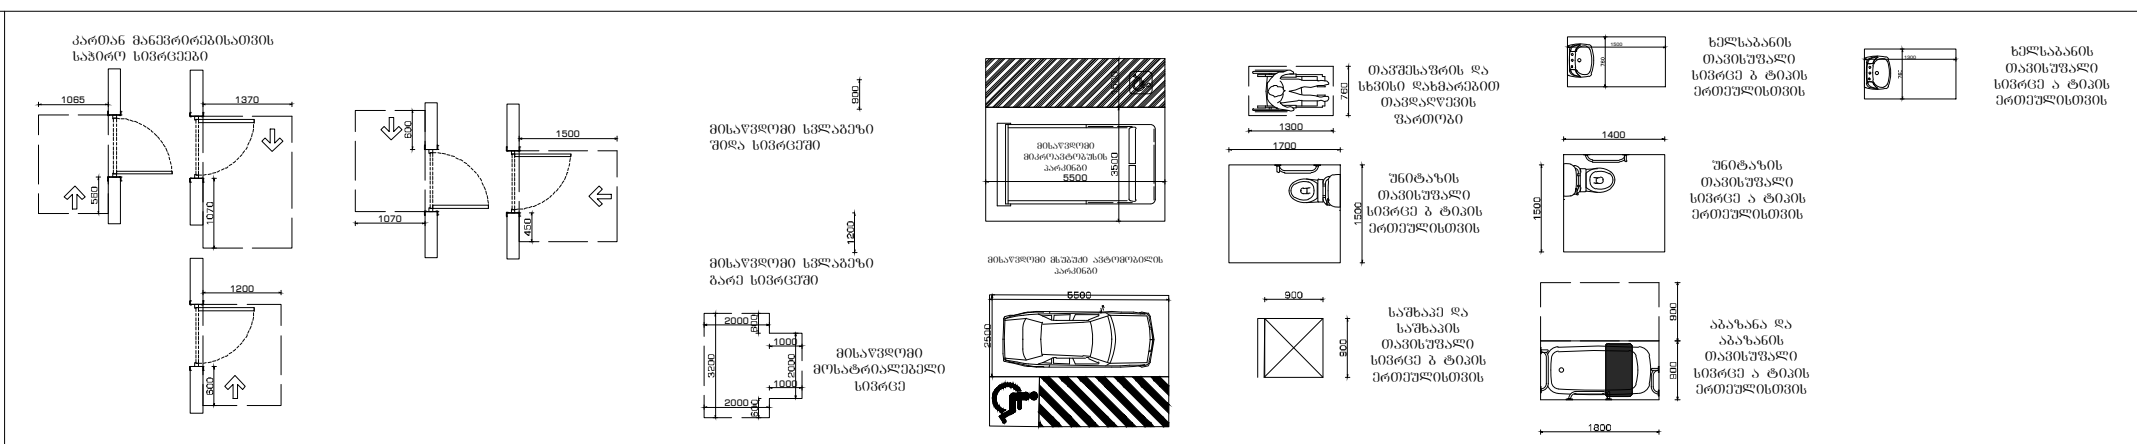

პროექტი:	დამკვეთი:	შემსრულებელი:
საცხოვრებელი კომპლექსი ლისზე სექტორი 1.4 ს.კ 72.16.33.021	შპს "გრინ დეველოპმენტი" ს/კ 204 452 412	GUR GEN IDZE ა რ ქ ი ტ ე ქ ტ უ რ ა a r c h i t e c t u r e

ნახაზი:
გადახურვის გეგმა

დირექტორი	ლ.გურგენიძე	
პრ.ავტორი	მ.გურგენიძე	
არქიტექტორი	ლ.გურგენიძე	
არქიტექტორი	თ.ჩხაიძე	

ფორმატი	მასშტაბი	სტადია	თარიღი	ფურც.
A0	1:100	შ.პ	10.01.24	

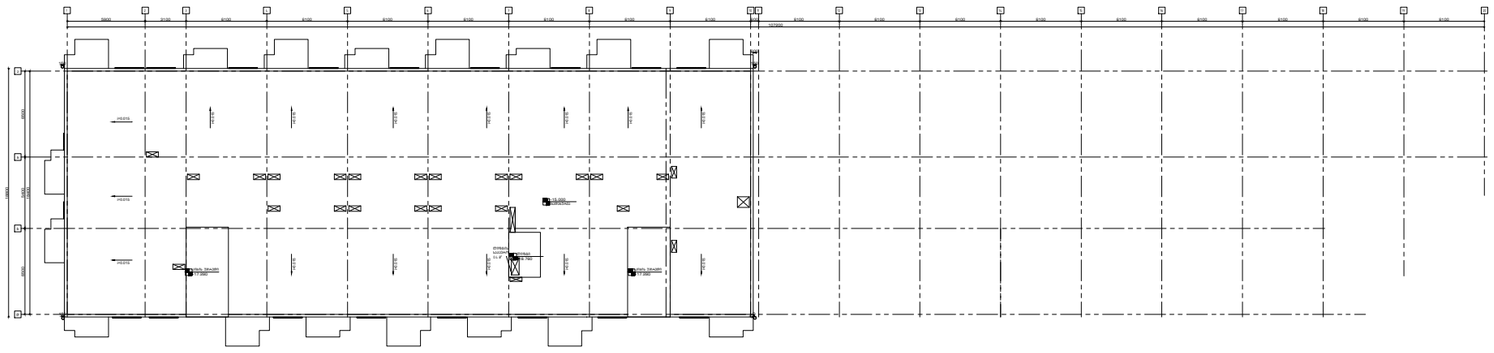

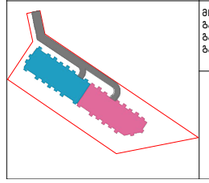

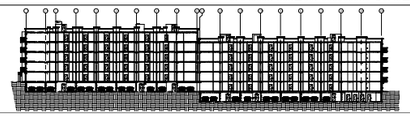

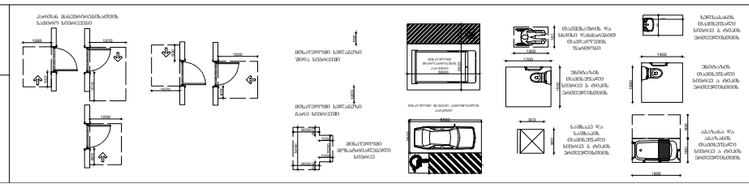

გენ გეგმა:	
შენიშვნა:	მიწის ნაკვეთის ფართობი – 6547 მ² ბანაშენიანების კოეფიციენტის საანგარიშო ფართობი – 2712.6 მ²; კ1 = 0.4 ბანაშენიანების ინტენსივობის კოეფიციენტის საანგარიშო ფართობი – კ2 10110.1 კ2 = 1.5 ბაღწვანების კოეფიციენტის საანგარიშო ფართობი – 1964 მ²; კ3 = 0.3 ქარაქები იხილეთ შესაბამის ფურცლებზე.
პროექტი:	საცხოვრებელი კომპლექსი ლისზე სექტორი 1.4 ს.კ 72.16.33.021
ნახაზი:	გადახურვის გეგმა
დამკვეთი:	შპს "გარინ დეველოპმენტი" ს/კ 204 452 412
შემსრულებელი:	GURGENIDZE architecture

დირექტორი	ლ.გურგენიძე			
პროექტორი	მ.გურგენიძე			
არქიტექტორი	ლ.გურგენიძე			
არქიტექტორი	თ.ჩხაიძე			
ფორმატი	მასშტაბი	სტადია	თარიღი	ფურც.
A0	1:100	შპ	10.01.24	A-107

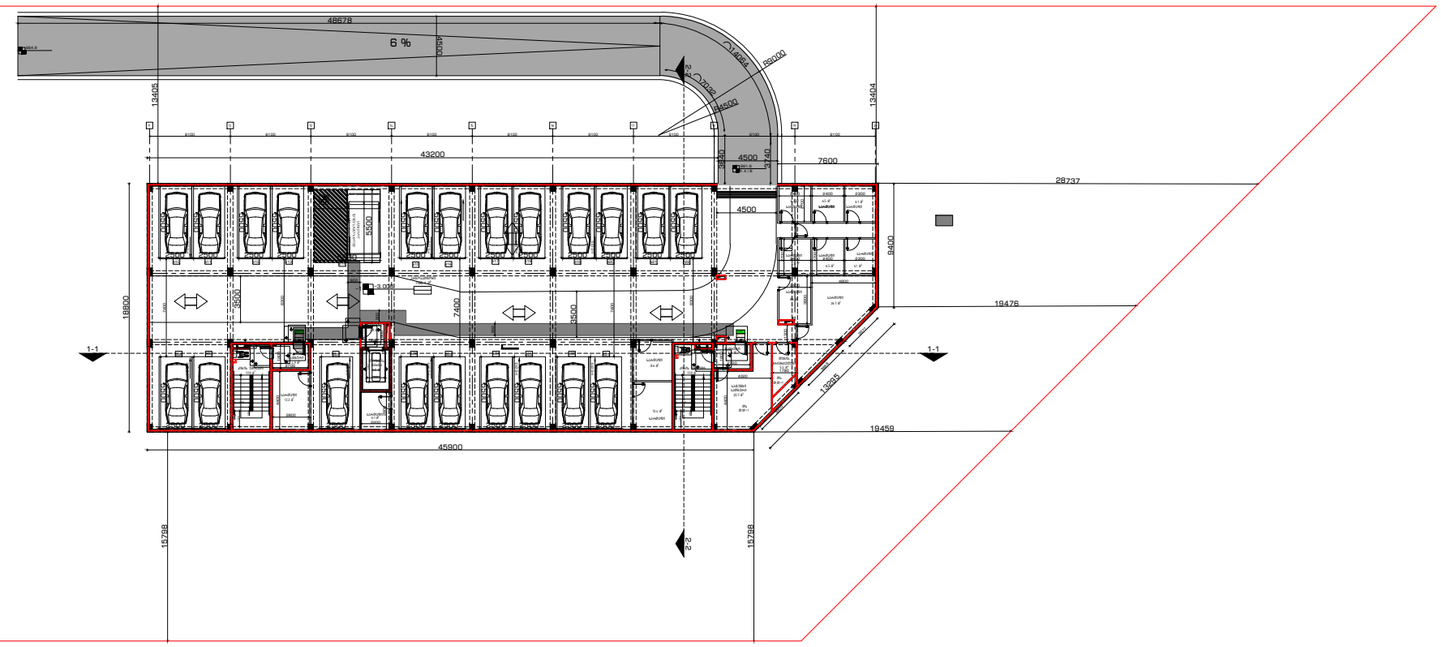

გენ გეგმა:	შენიშვნა:		პროექტი:	დამკვეთი:	შემსრულებელი:
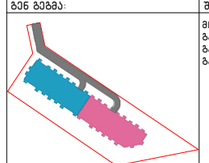	მიწის ნაკვეთის ფართობი – 6547 მ² ბანაშენიანების კოეფიციენტის საანგარიშო ფართობი – 2712.6 მ²; კ1 = 0.4 ბანაშენიანების ინტენსივობის კოეფიციენტის საანგარიშო ფართობი – კ2 10110.1 კ2 = 1.5 ბამწვანების კოეფიციენტის საანგარიშო ფართობი – 1964 მ²; კ3 = 0.3 კროკეტები იხილეთ შესაბამის ფურცლებზე. 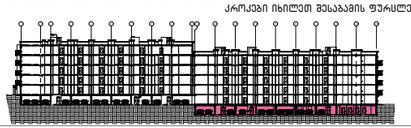	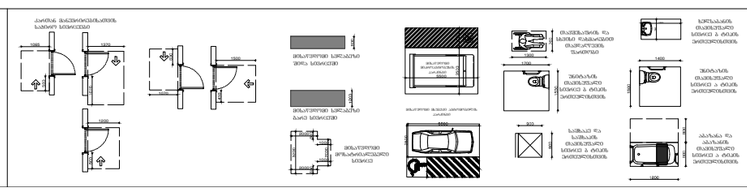	საცხოვრებელი კომპლექსი ლისზე სექტორი 14 ს.კ 72.16.33.021 ნახაზი: B სასარბაზო -1 სართულის გეგმა	შპს "გარინ დეველოპმენტი" ს/კ 204 452 412	GUR GEN IDZE არქიტექტურა architecture

დირექტორი	ლ.გურგენიძე			
პროექტორი	გ.გურგენიძე			
არქიტექტორი	ლ.გურგენიძე			
არქიტექტორი	თ.ჩხაიძე			
ფორმატი	მასშტაბი	სტადია	თარიღი	ფურც.
A0	1:100	შპ	10.01.24	A-100









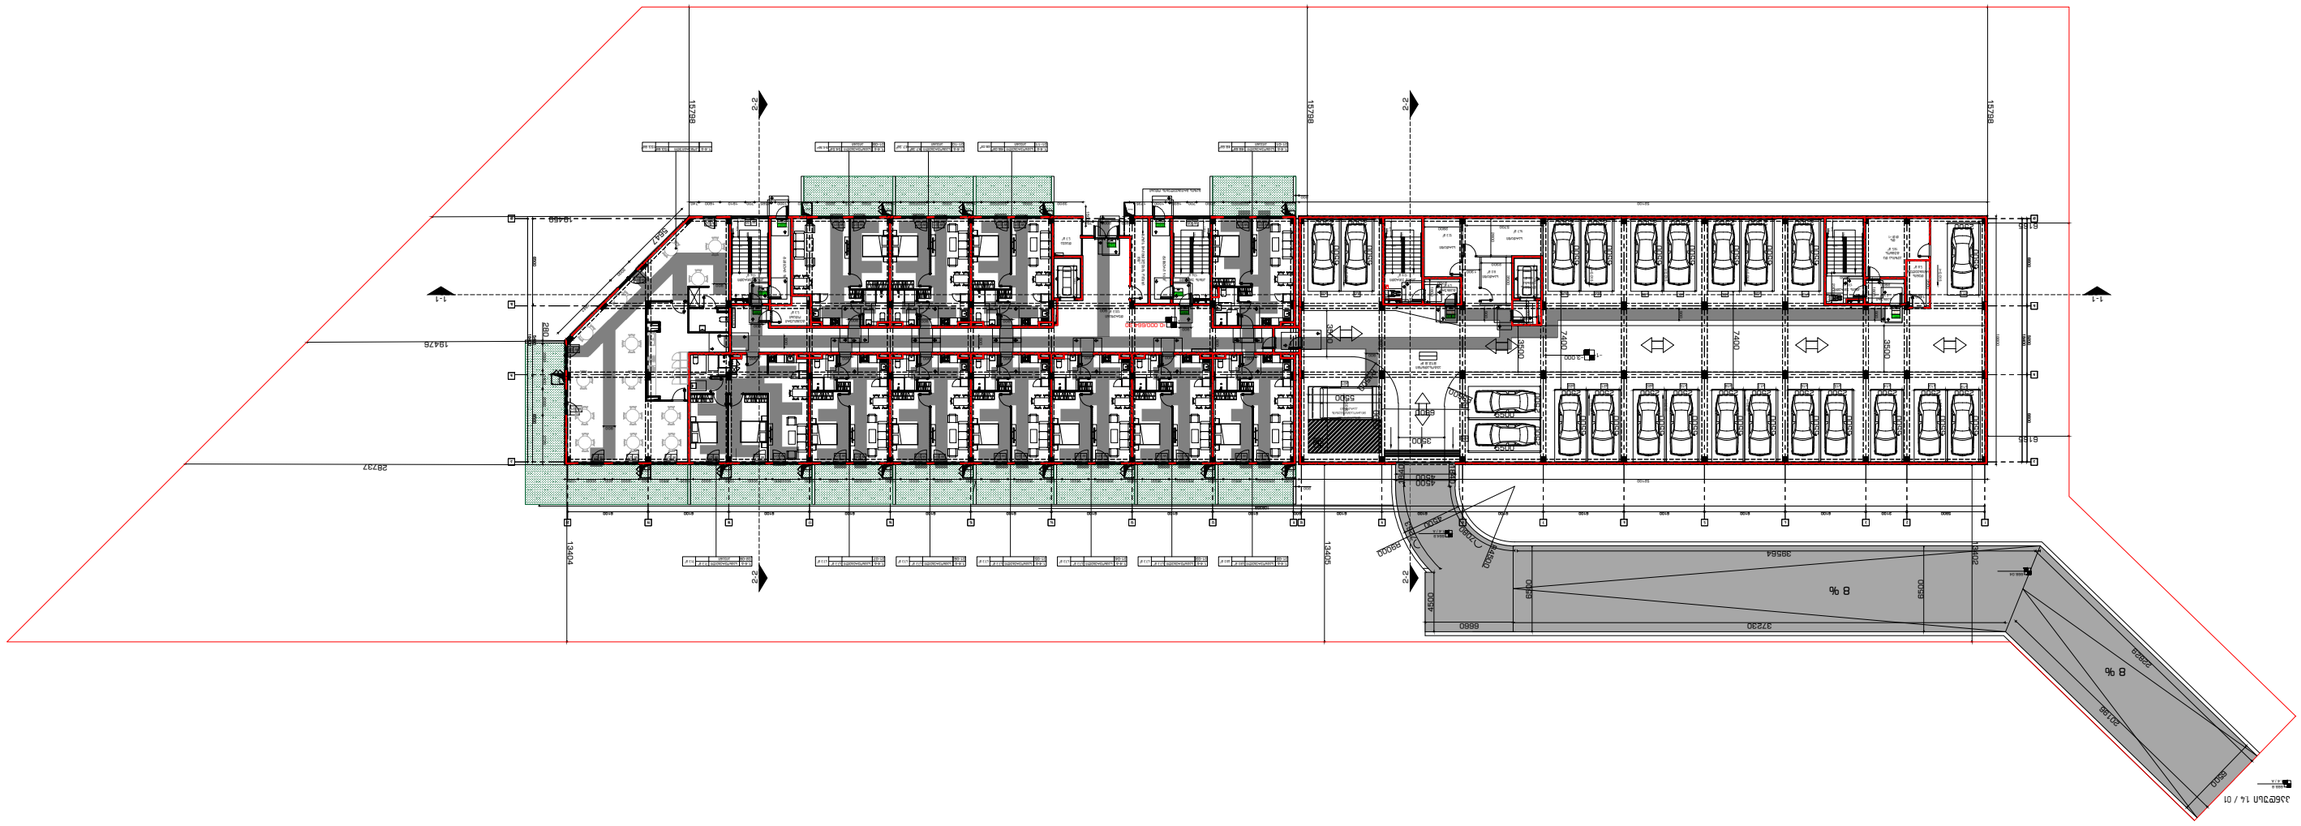
1-1
2-2
15728
19478
28727
13404
14404
3950
7400
3500
6500
4500
6650
32230
38564
8 %
2000
3500
6500
3500
6500
3500
7400
3500
6500
3500
6500
3500
6500


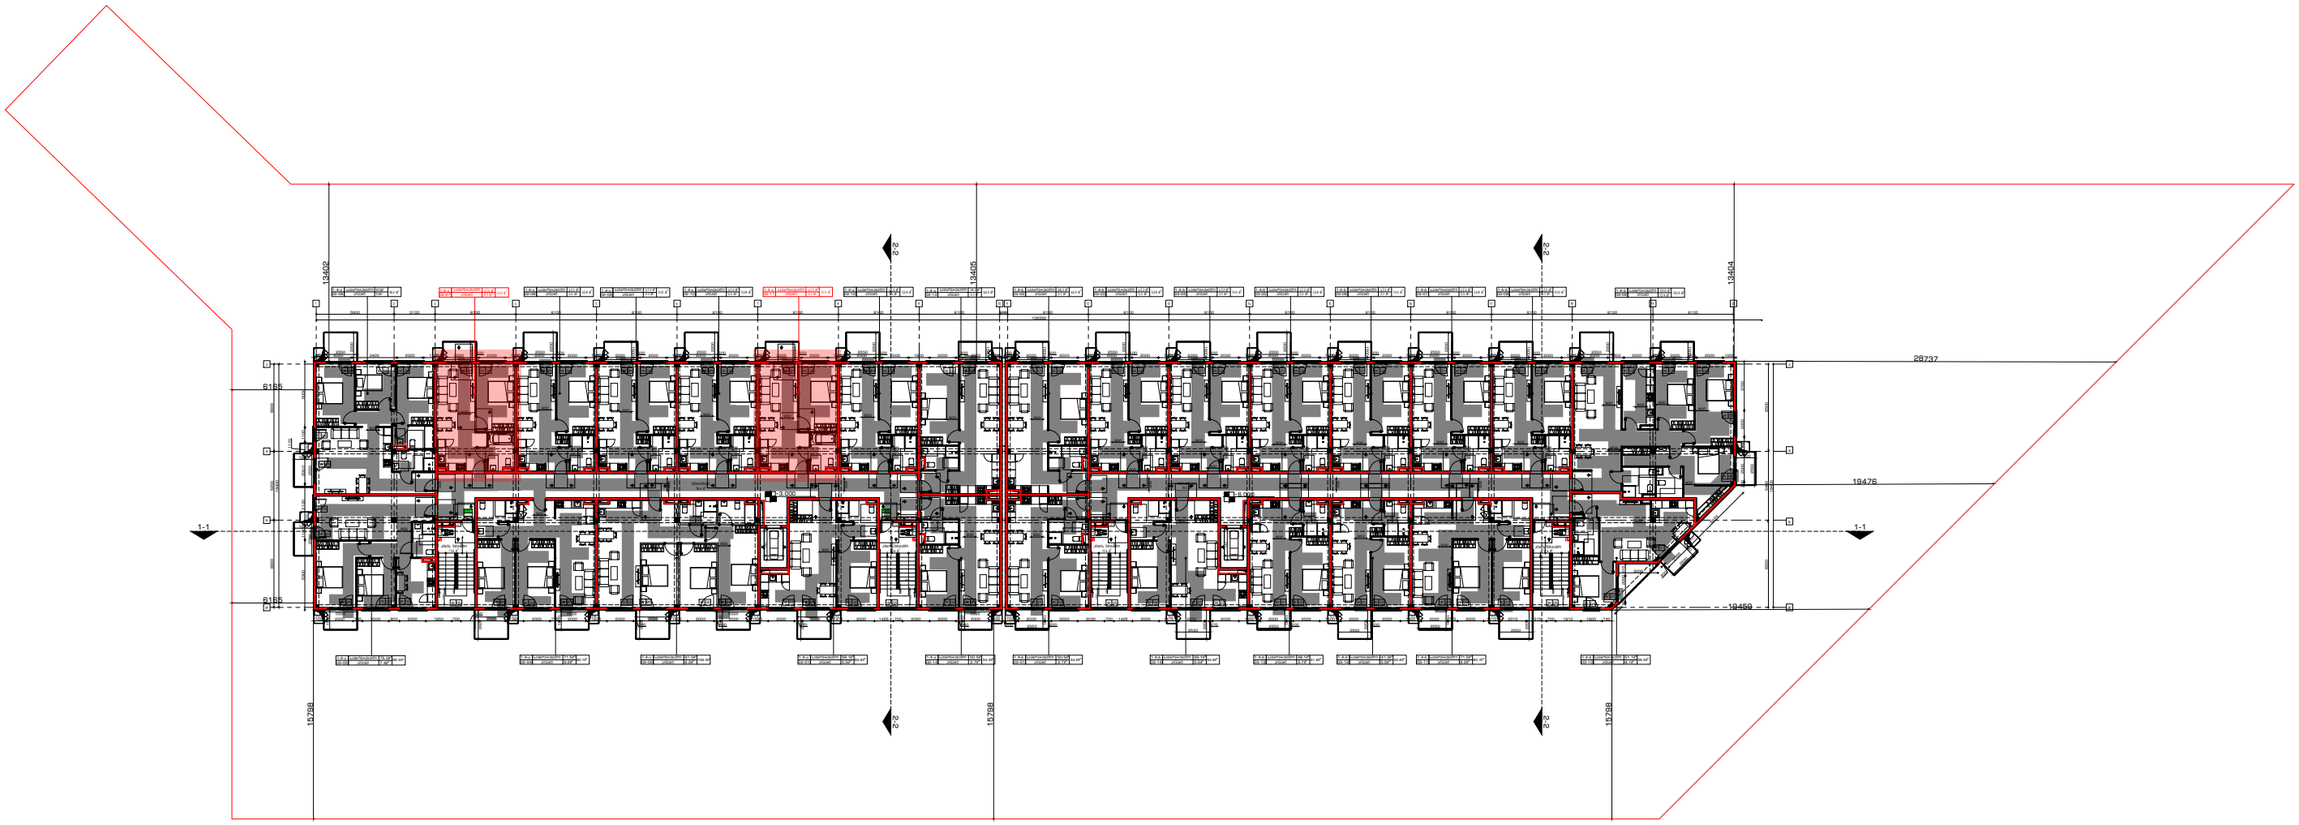

ბენ გეგმა:	შენიშვნა:		პროექტი:	დამკვეთი:	შემსრულებელი:
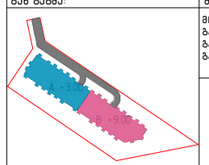	მიწის ნაკვეთის ფართობი – 6547 მ² ბანაშენიანების კოეფიციენტის საანგარიშო ფართობი – 2712.6 მ²; კ1 = 0.4 ბანაშენიანების ინტენსივობის კოეფიციენტის საანგარიშო ფართობი – კ2 10110.1 კ2 = 1.5 ბამწვანების კოეფიციენტის საანგარიშო ფართობი – 1964 მ²; კ3 = 0.3 ჩრდილები იხილეთ შესაბამის ფურცლებზე. 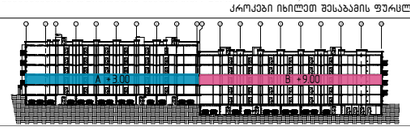	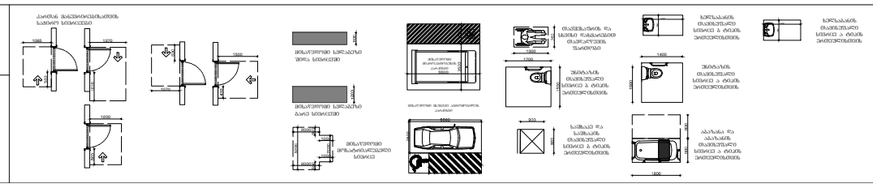			

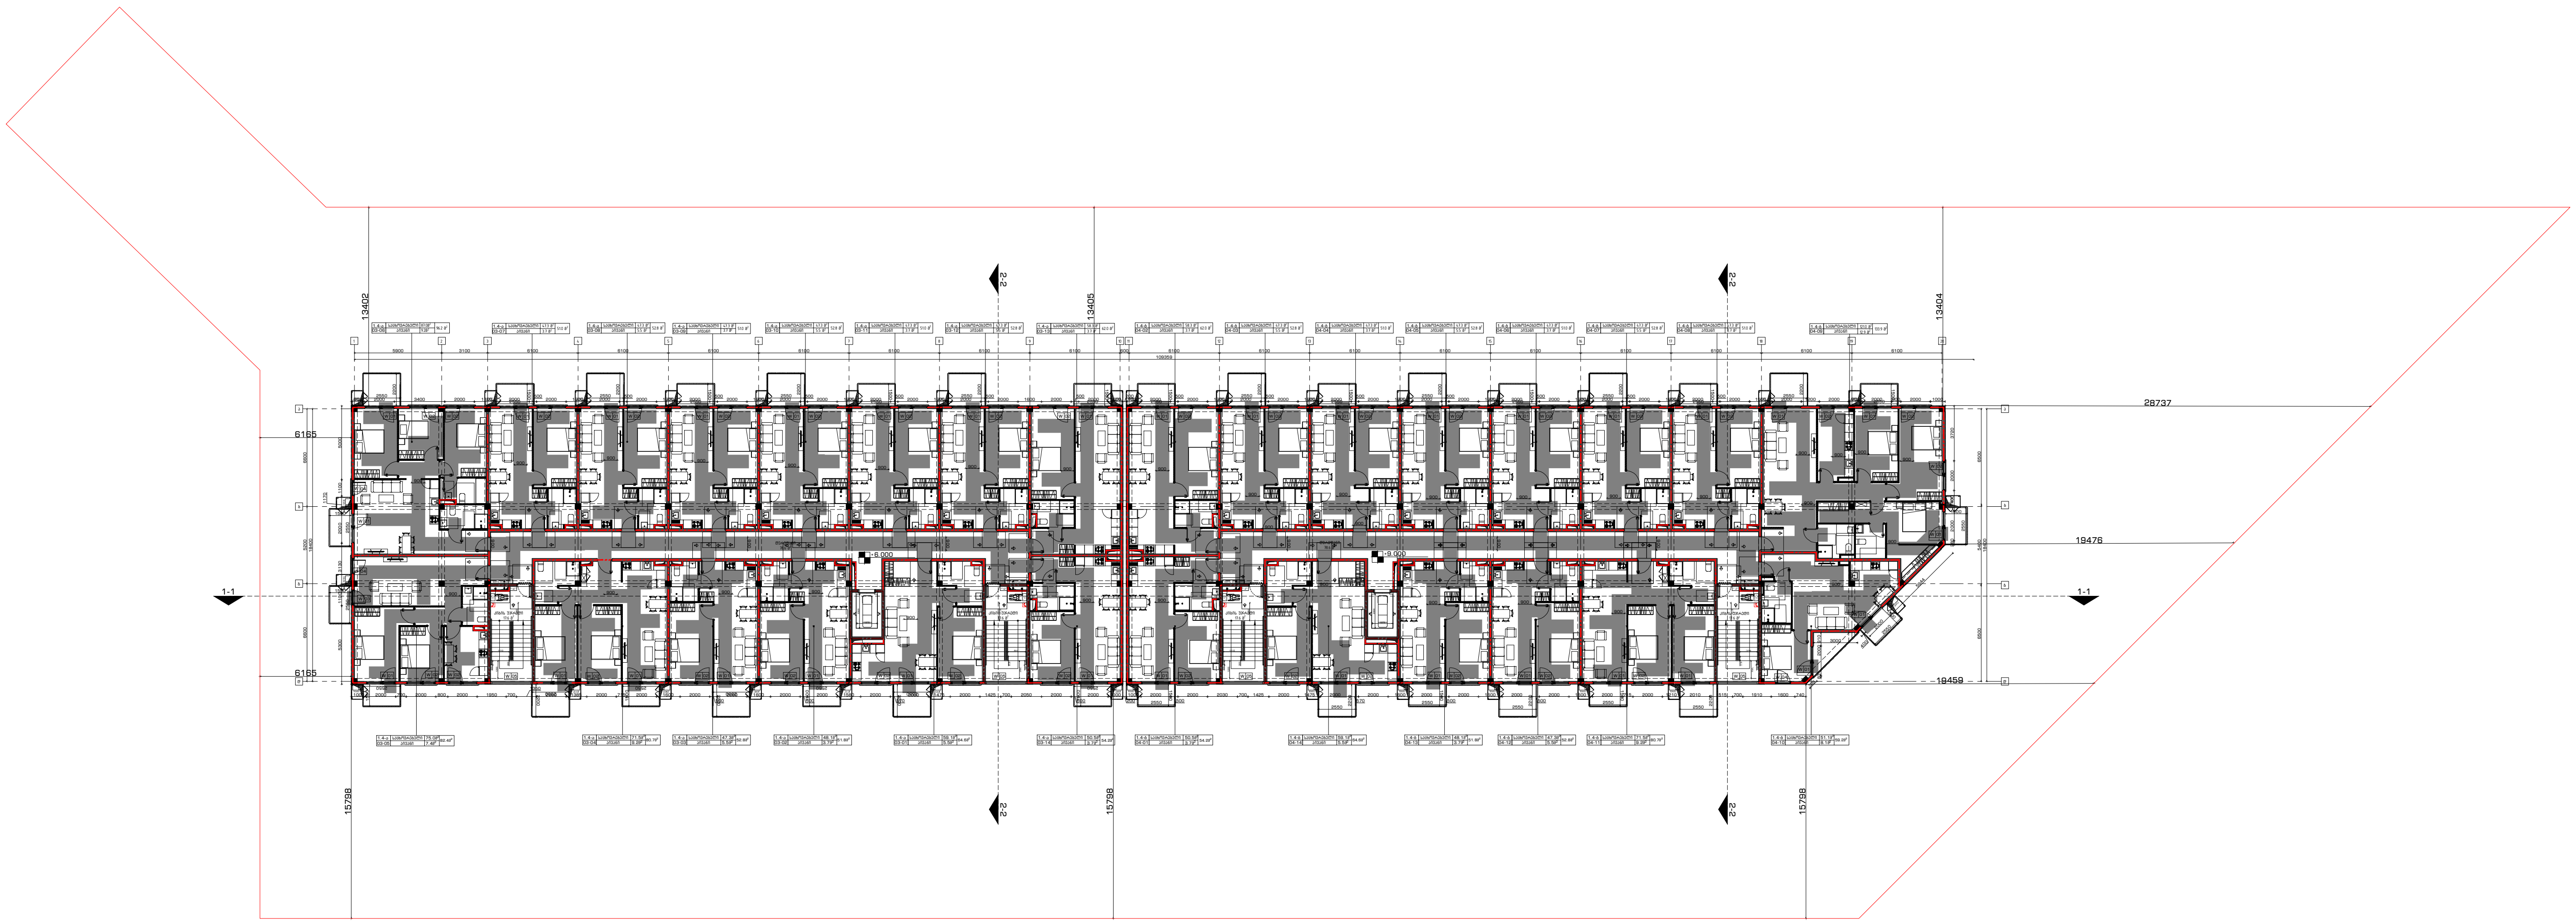

გენ გეგმა:

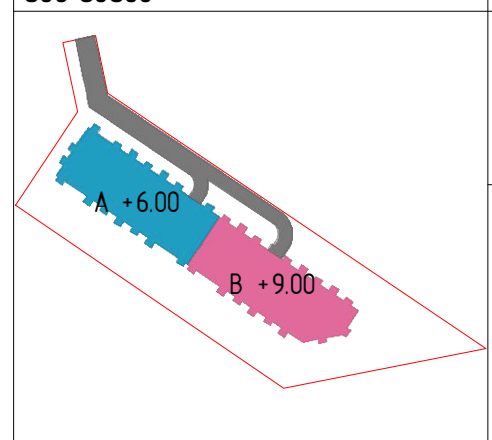

შენიშვნა:

მიწის ნაკვეთის ფართობი – 6547 $მ^2$
განაშენიანების კოეფიციენტის საანგარიშო ფართობი – 2712.6 $მ^2$; კ1 = 0.4
განაშენიანების ინტენსივობის კოეფიციენტის საანგარიშო ფართობი – კ2 10101,7 კ2 = 1.5
გამწვანების კოეფიციენტის საანგარიშო ფართობი – 1964 $მ^2$; კ3 = 0.3
კროკები იხილეთ შესაბამის ფურცლებზე.

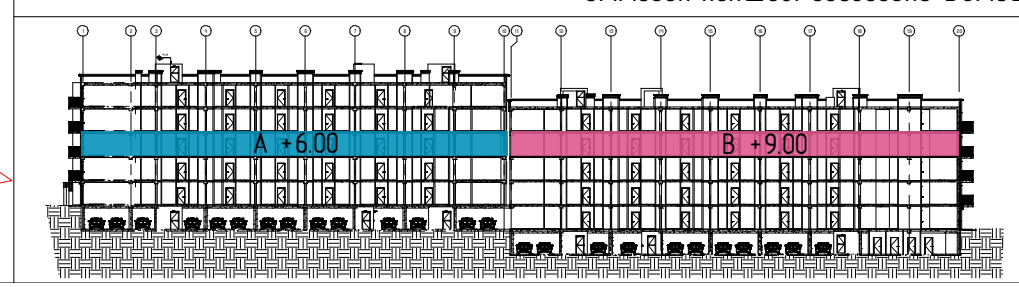

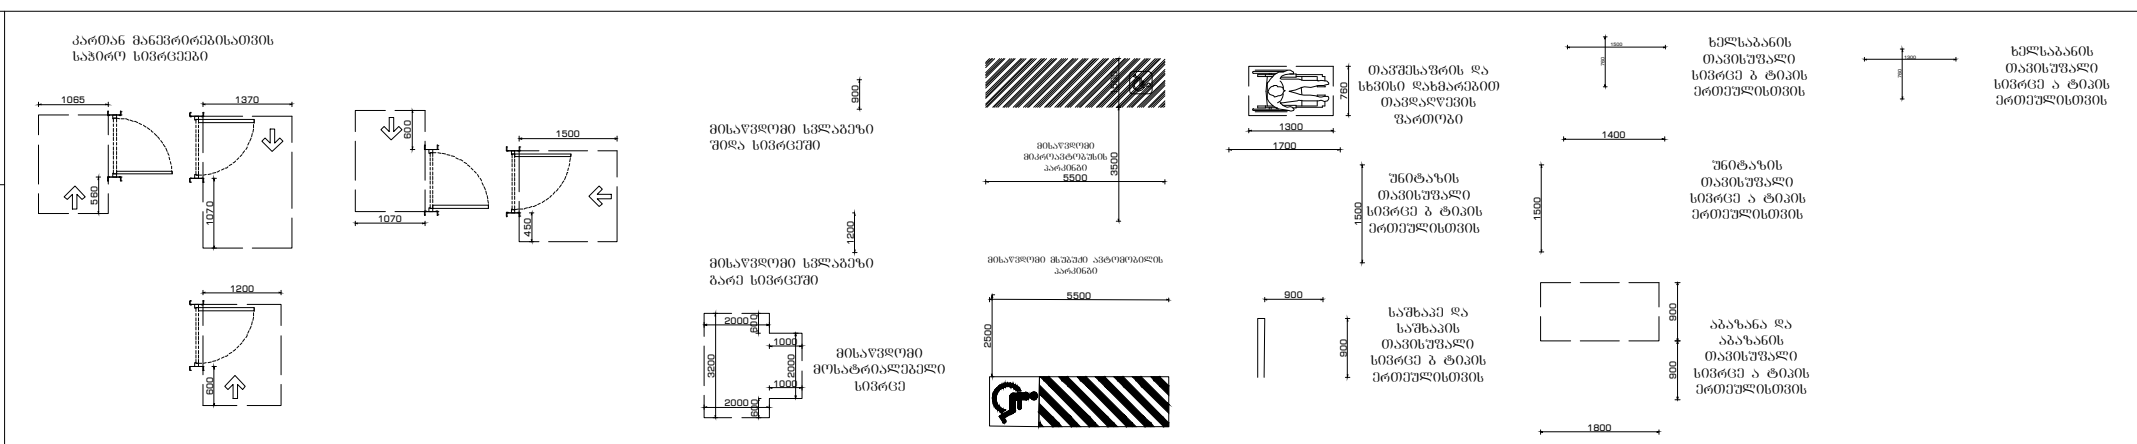

პროექტი:	დამკვეთი:	შემსრულებელი:
საცხოვრებელი კომპლექსი ლისზე სექტორი 1.4 ს.კ 72.16.33.021	შპს "გრინ დეველოპმენტი" ს/კ 204 452 412	GUR GEN IDZE არქიტექტურა architecture
ნახაზი: 4 სართულის გეგმა		

დირექტორი	ლ.გურგენიძე	
პრ.ავტორი	მ.გურგენიძე	
არქიტექტორი	ლ.გურგენიძე	
არქიტექტორი	თ.ჩხაიძე	

ფორმატი	მასშტაბი	სტადია	თარიღი	ფურც.
A0	1:100	შ.პ	18.10.21	A-104

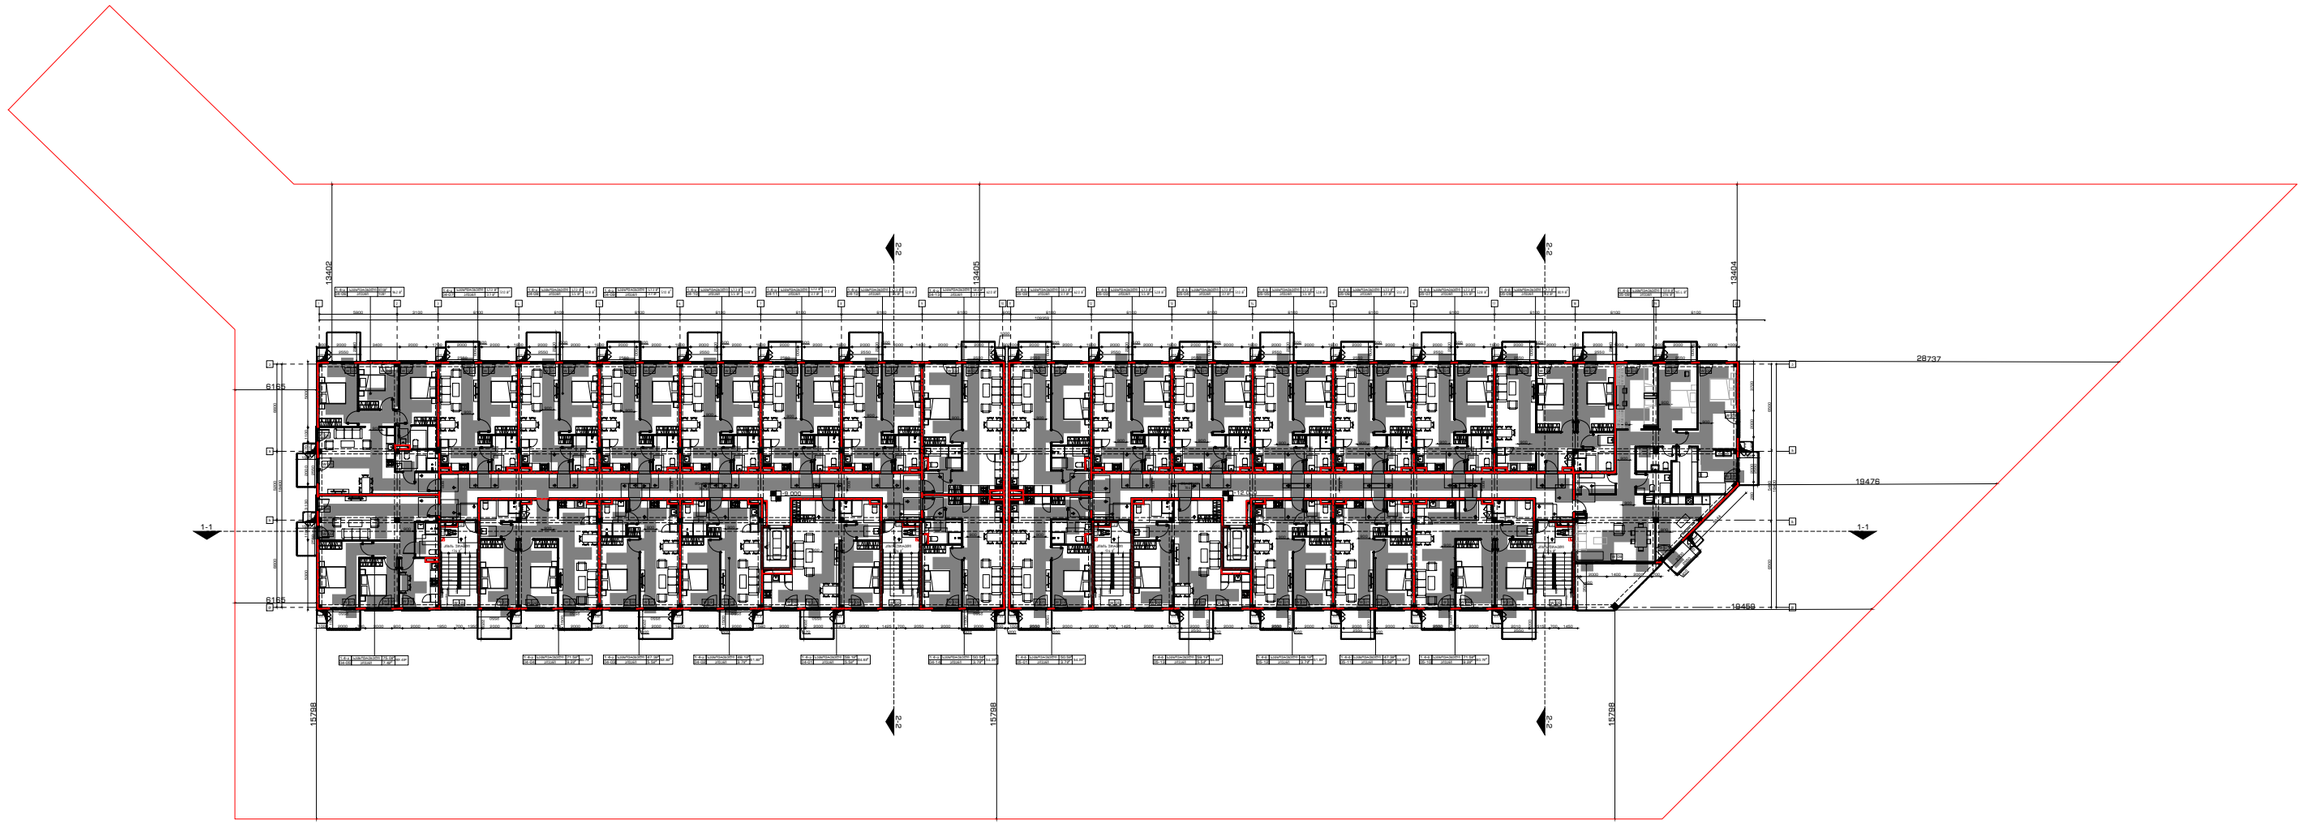

გენ გეგმა:	შენიშვნა:		პროექტი:	დამკვეთი:	შემსრულებელი:	დირექტორი ლ.გურგენიძე
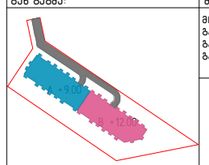	მიწის ნაკვეთის ფართობი – 6547 მ² განაშენიანების კოეფიციენტის საანგარიშო ფართობი – 2712.6 მ²; კ1 = 0.4 განაშენიანების ინტენსივობის კოეფიციენტის საანგარიშო ფართობი – კ2 10110.1 კ2 = 1.5 გამწვანების კოეფიციენტის საანგარიშო ფართობი – 1964 მ²; კ3 = 0.3 ჩრდილები იხილეთ შესაბამის ფურცლებზე.	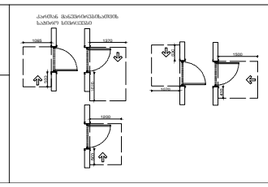	საცხოვრებელი კომპლექსი ლისზე სექტორი 1.4 ს.კ 72.16.33.021 ნახაზი: 5 სართულის გეგმა	შპს "გრინ დეველოპმენტი" ს/კ 204 452 412	GURGENIDZE architecture	პარ.არქიტექტორი მ.გურგენიძე არქიტექტორი ლ.გურგენიძე არქიტექტორი თ.ჩხაიძე

ფორმატი	მასშტაბი	სტადია	თარიღი	ფურც.
A0	1:100	შპ	10.01.24	A-105

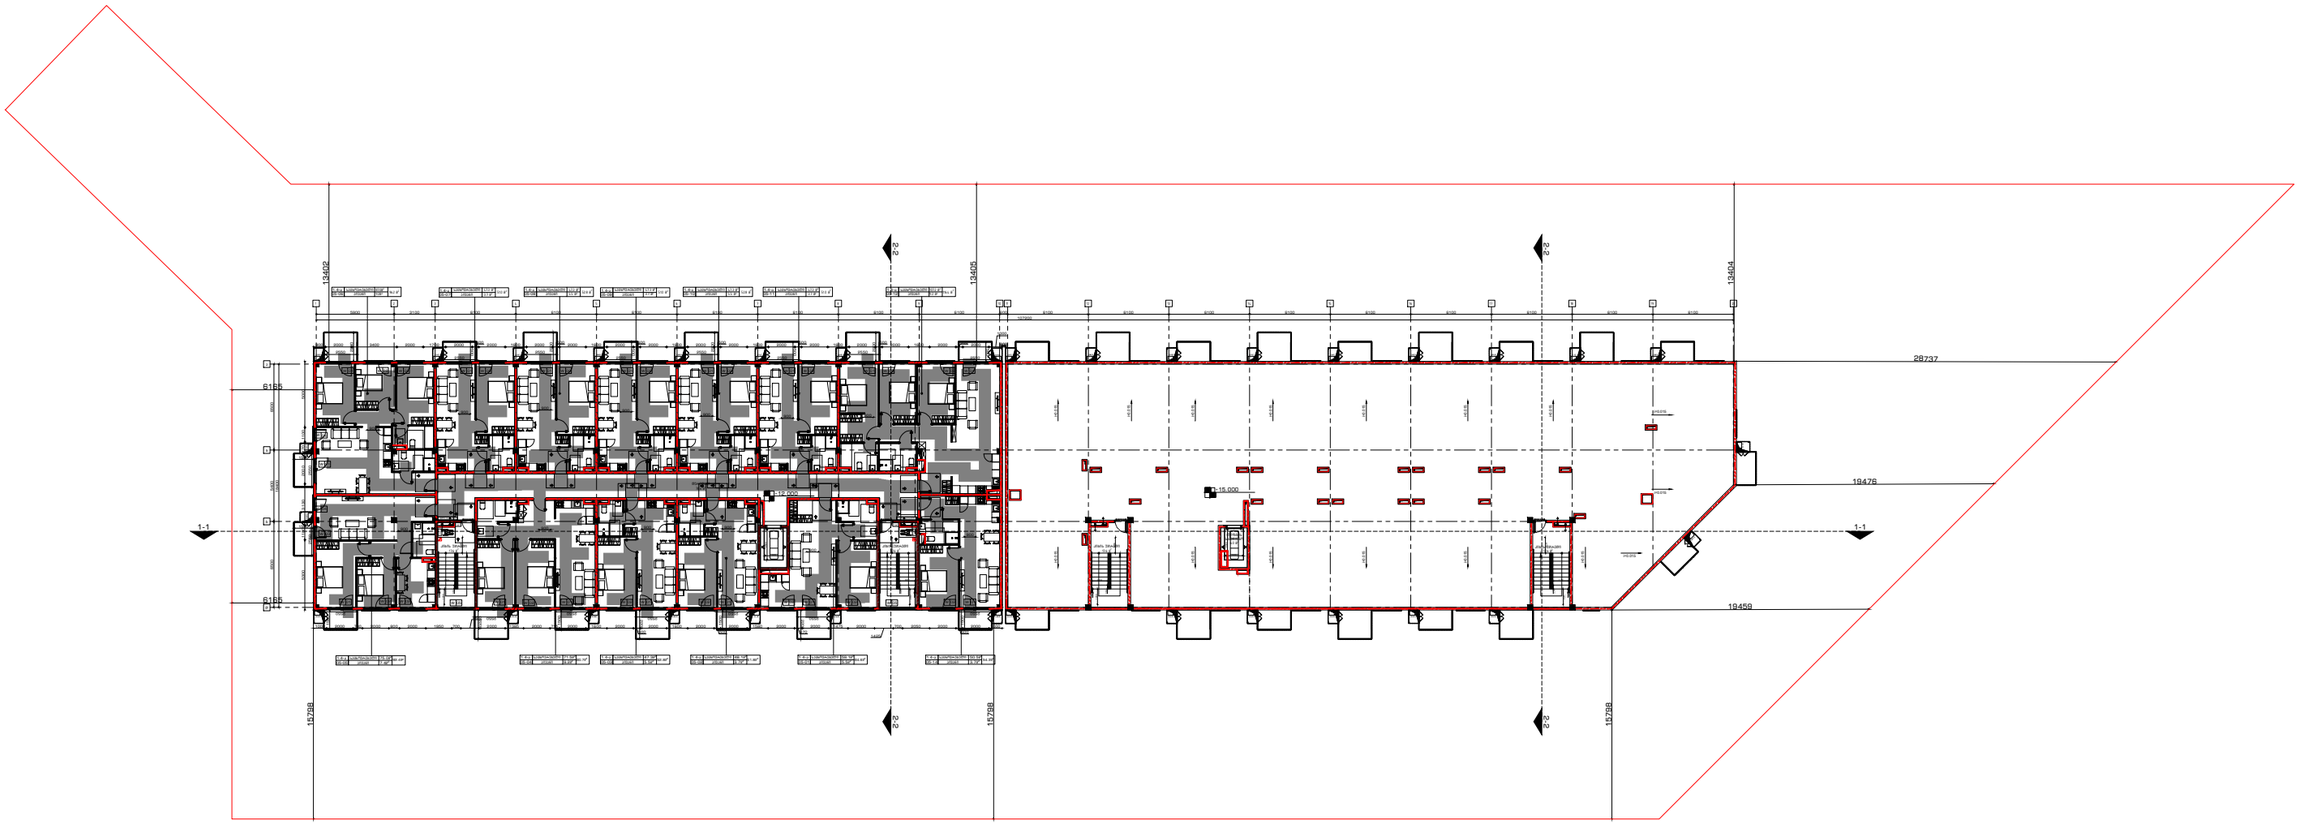

გენ გეგმა:	შენიშვნა:		პროექტი:	დამკვეთი:	შემსრულებელი:	
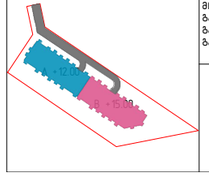	მიწის ნაკვეთის ფართობი – 6547 მ² ბანაშენიანების კოეფიციენტის საანგარიშო ფართობი – 2712.6 მ²; კ1 = 0.4 ბანაშენიანების ინტენსივობის კოეფიციენტის საანგარიშო ფართობი – კ2 10110.1 კ2 = 1.5 გამწვანების კოეფიციენტის საანგარიშო ფართობი – 1964 მ²; კ3 = 0.3 კრონკები იხილეთ შესაბამის ფურცლებზე. 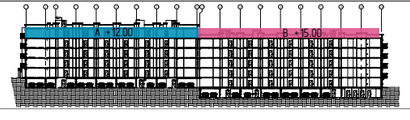	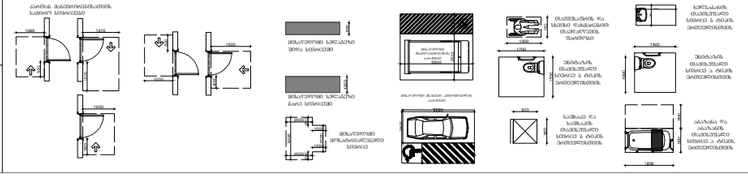	საცხოვრებელი კომპლექსი ლისზე სექტორი 1.4 ს.კ 72.16.33.021 ნახაზი: გადახურვის გეგმა	შპს "გრინ დეველოპმენტი" ს/კ 204 452 412	GURGENIDZE არქიტექტურა architecture	

დირექტორი	ლ.გურგენიძე			
პროექტორი	მ.გურგენიძე			
არქიტექტორი	ლ.გურგენიძე			
არქიტექტორი	თ.ჩხაიძე			
ფორმატი	მასშტაბი	სტადია	თარიღი	ფურც.
A0	1:100	შ.პ	10.01.24	A-106

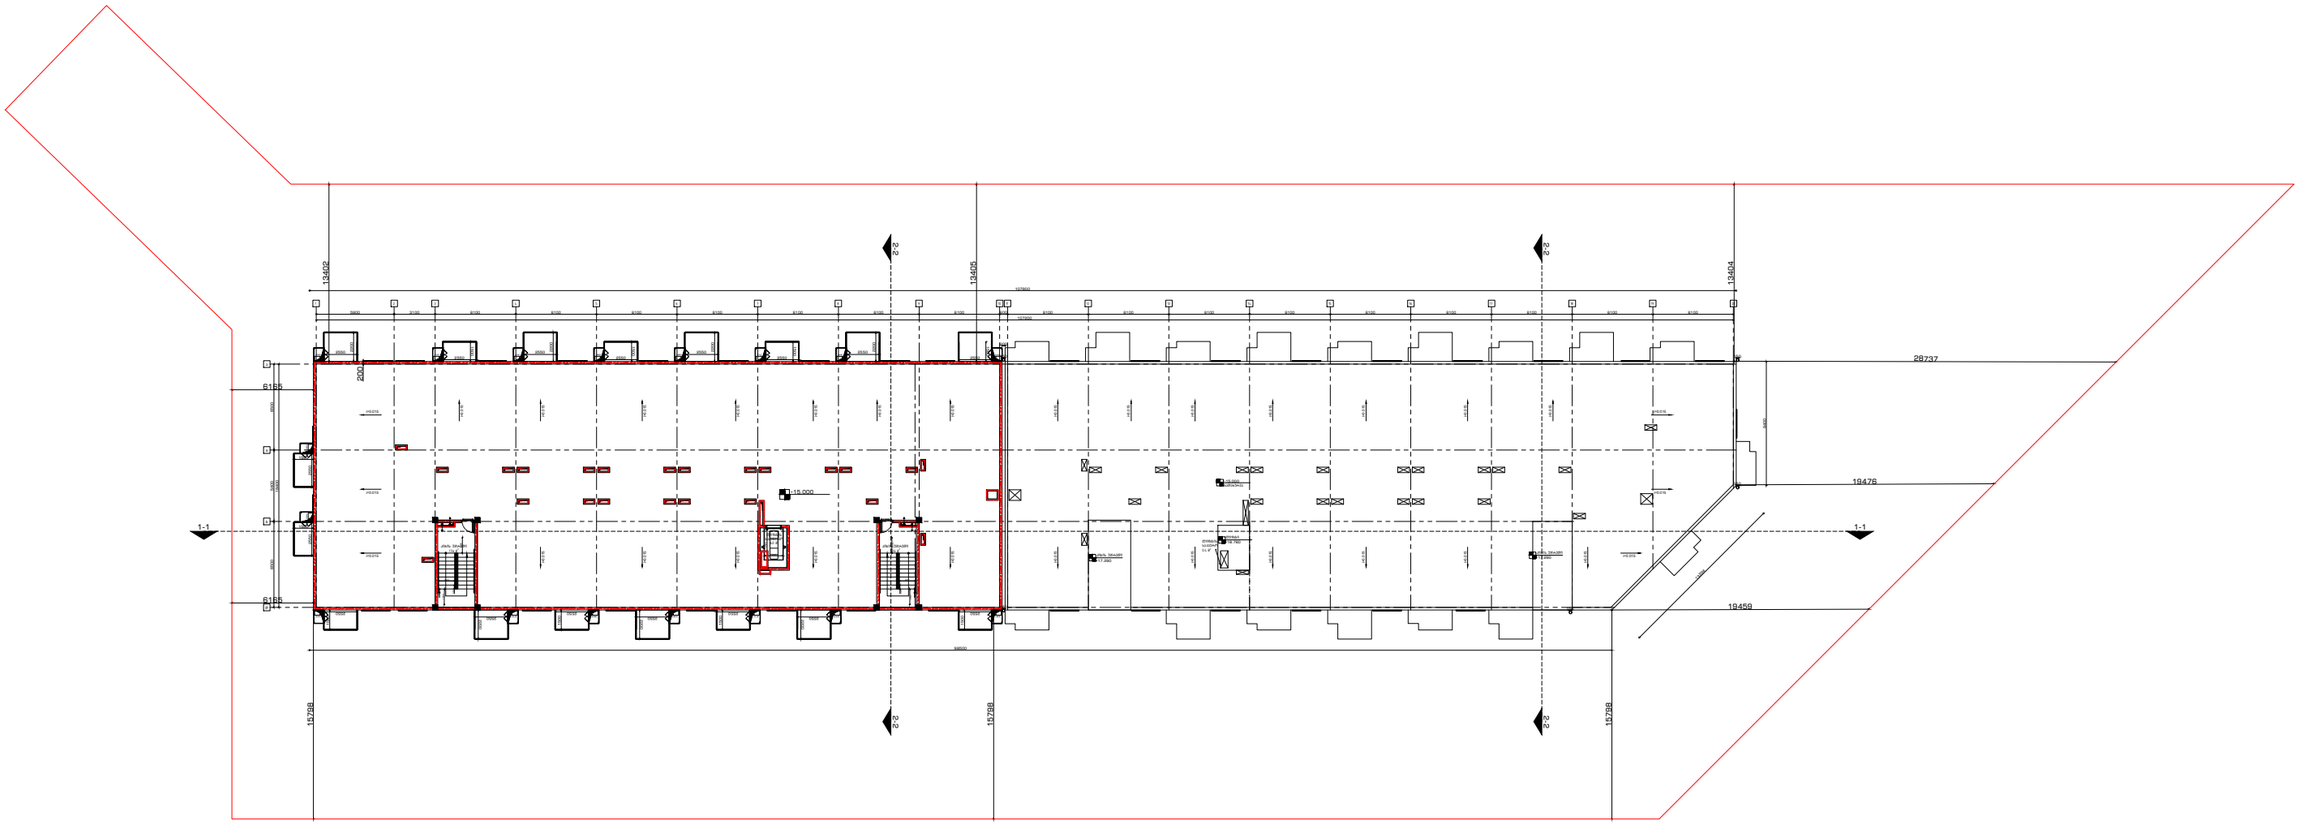

გენ გეგმა:	შენიშვნა:		პროექტი:	დამკვეთი:	შემსრულებელი:
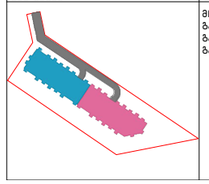	მიწის ნაკვეთის ფართობი – 6547 მ² ბანაშენიანების კოეფიციენტის საანგარიშო ფართობი – 2712.6 მ²; კ1 = 0.4 ბანაშენიანების ინტენსივობის კოეფიციენტის საანგარიშო ფართობი – კ2 10110.1 კ2 = 1.5 ბამწვანების კოეფიციენტის საანგარიშო ფართობი – 1964 მ²; კ3 = 0.3 ყორედები იხილეთ მშსაბამის ფურცლებზე.	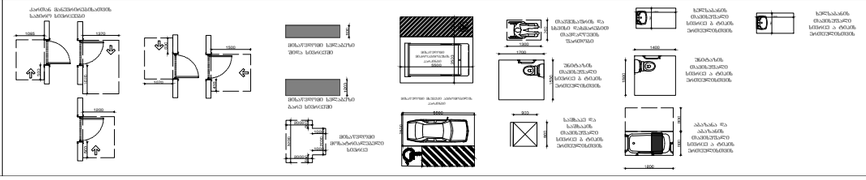	საცხოვრებელი კომპლექსი ლისზე სექტორი 1.4 ს.კ 72.16.33.021 ნახაზი: გადახურვის გეგმა	შპს "გარიგ დეველოპმენტი" ს/კ 204 452 412	GURGENIDZE architecture

დირექტორი	ლ.გურგენიძე			
არქიტექტორი	მ.გურგენიძე			
არქიტექტორი	ლ.გურგენიძე			
არქიტექტორი	თ.ჩხაიძე			
ფორმატი	მასშტაბი	სტადია	თარიღი	ფურც.
A0	1:100	შპ	10.01.24	A-107

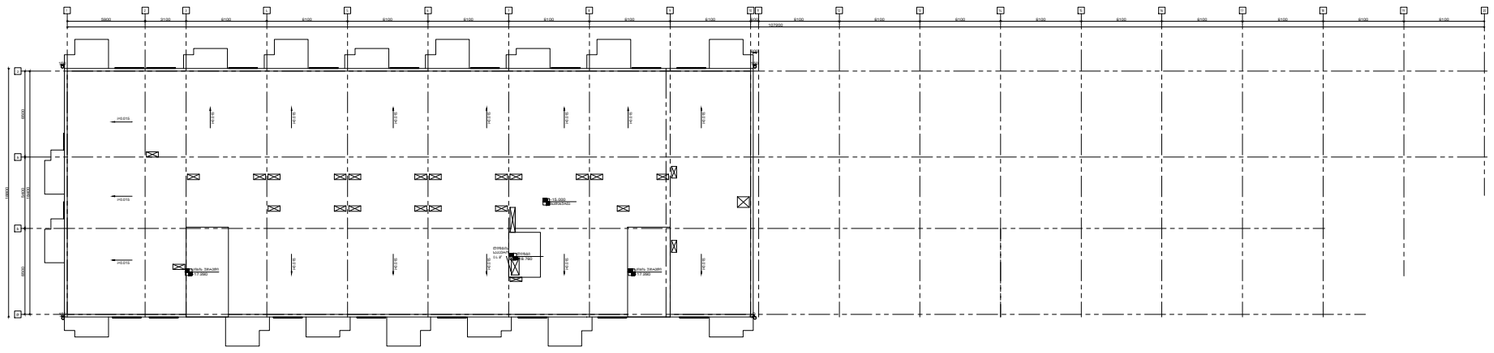

| | | |


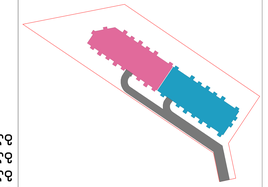

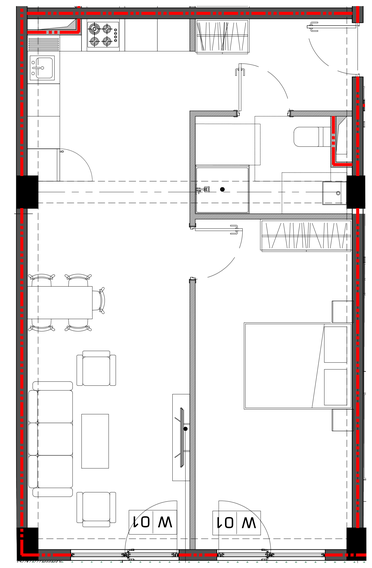

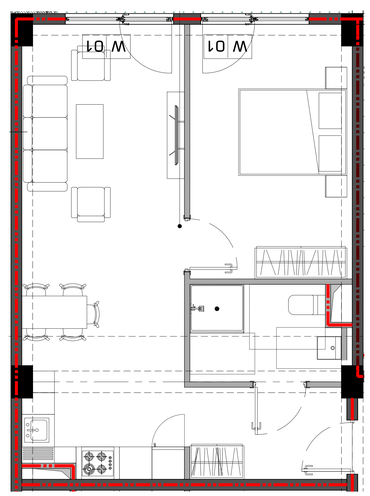

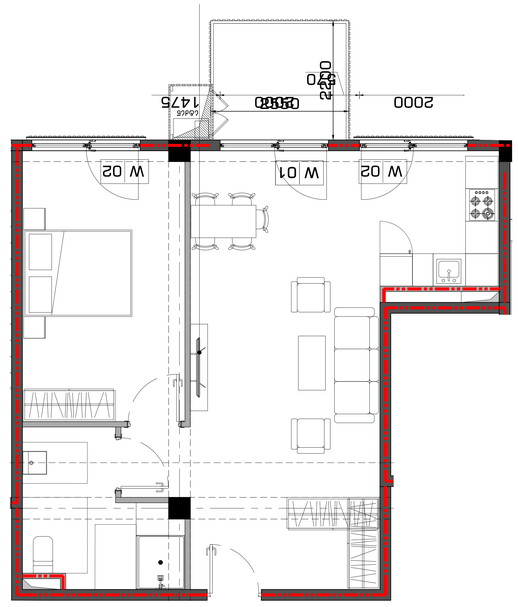

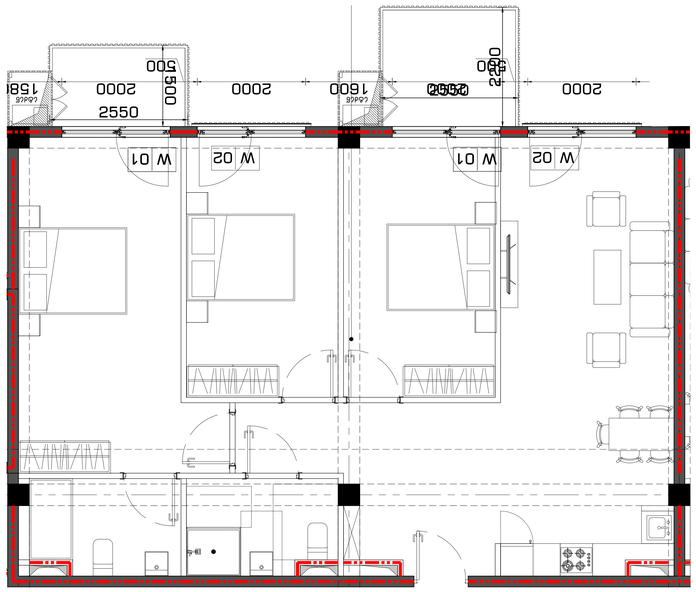

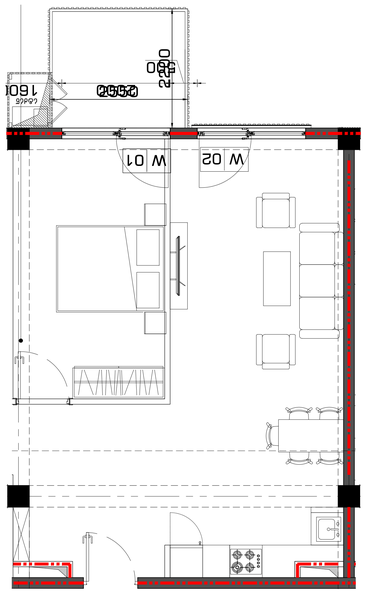

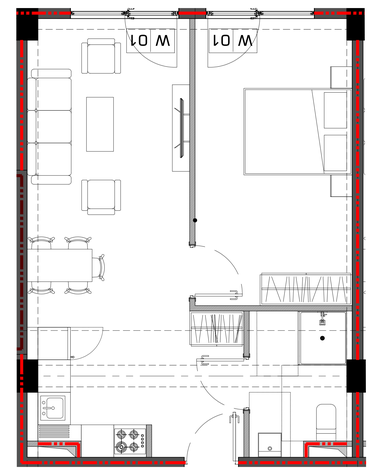

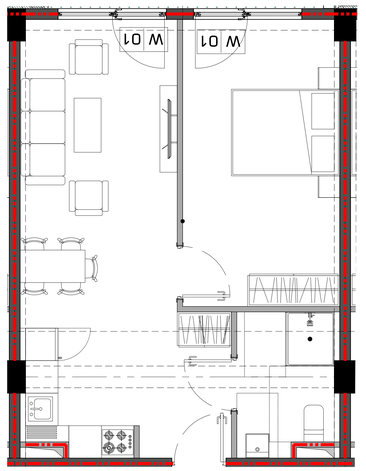

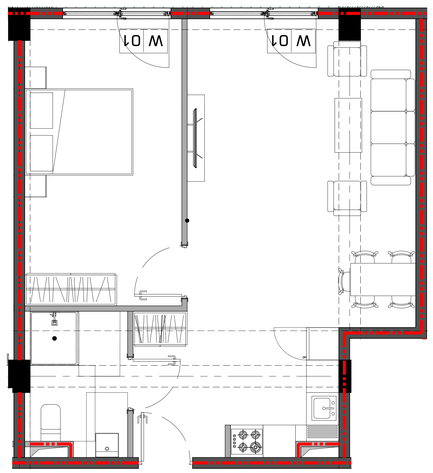

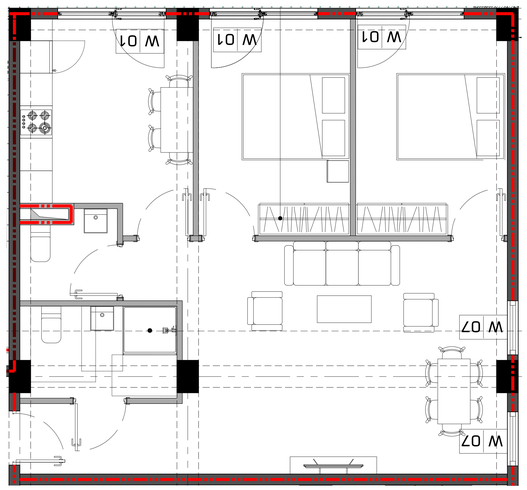

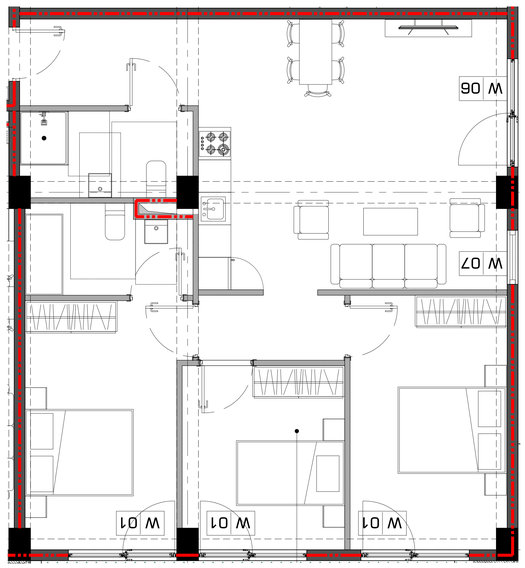


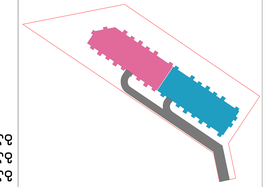

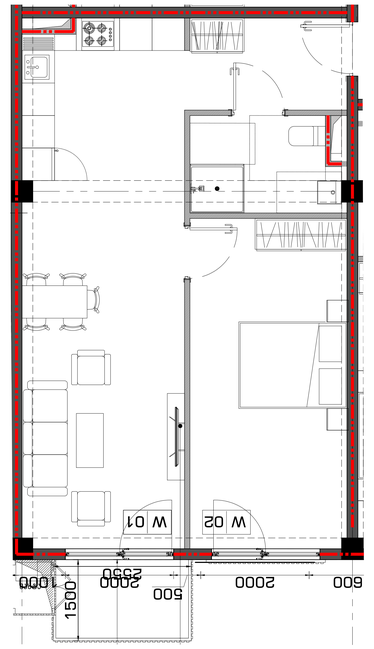


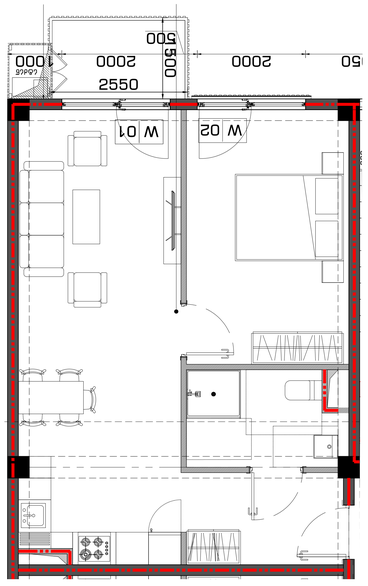


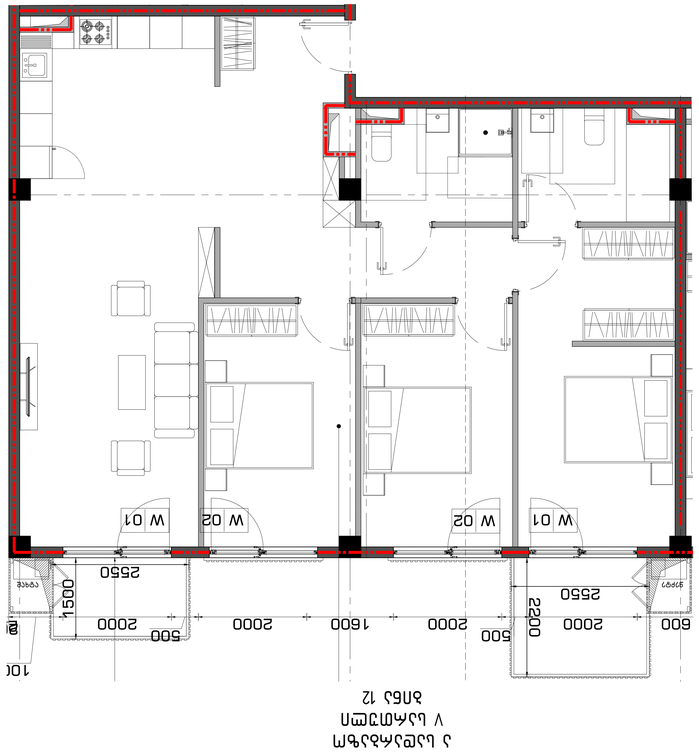


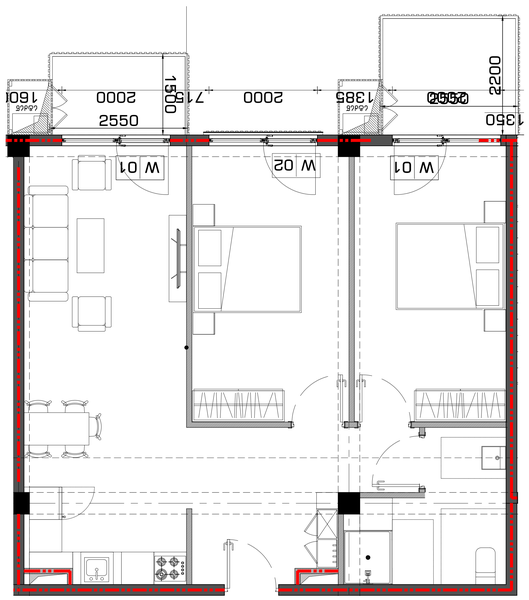


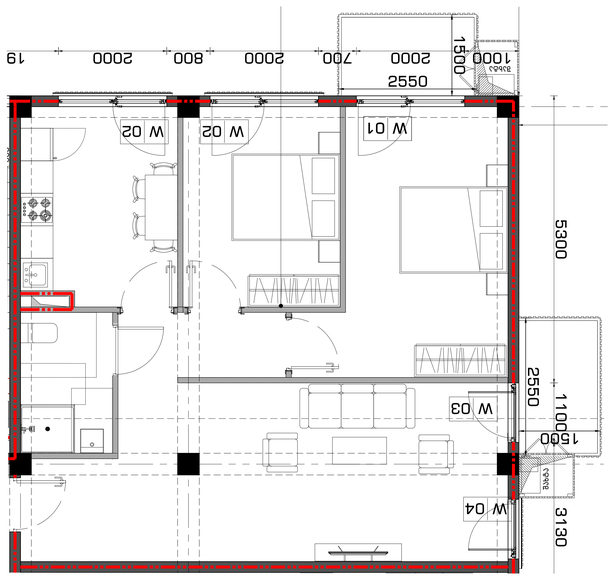


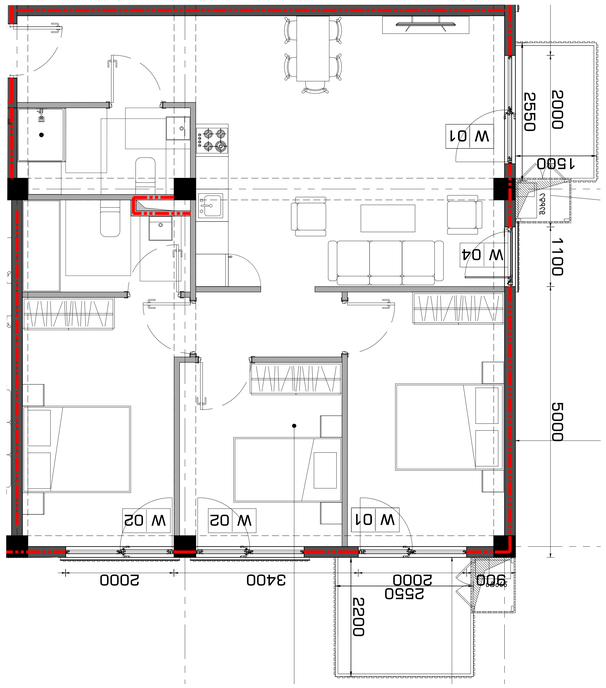


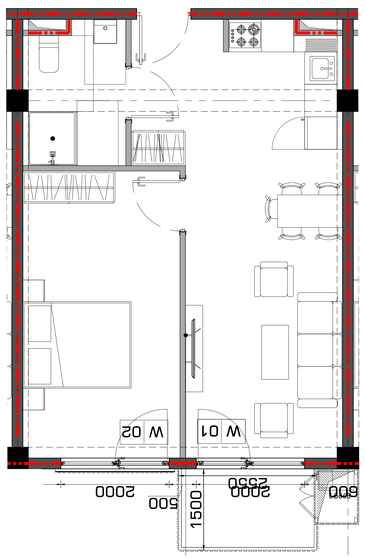


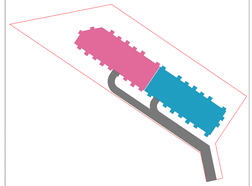





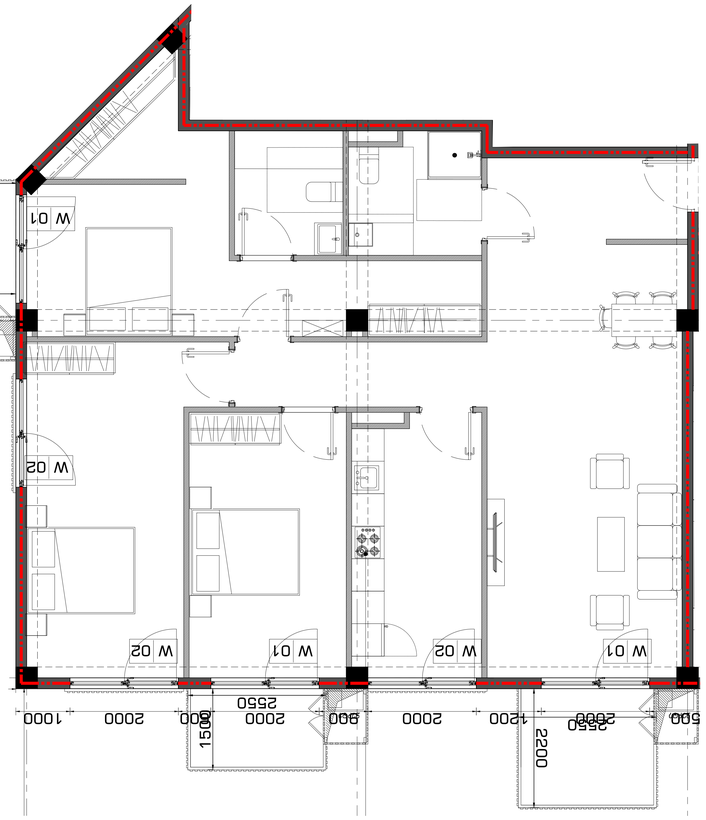


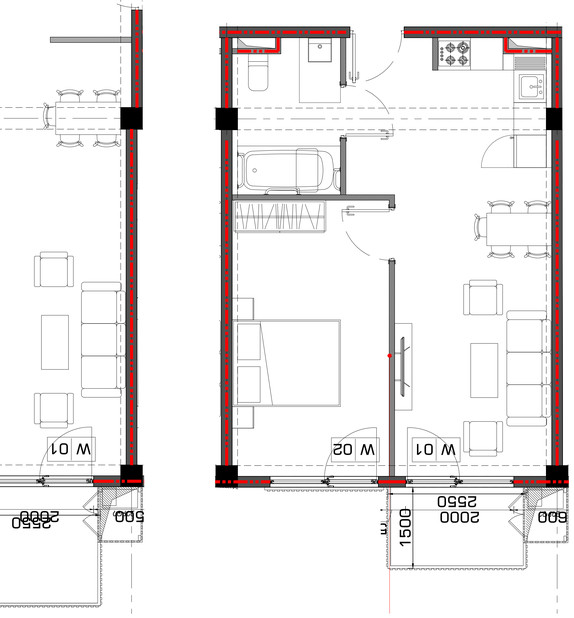


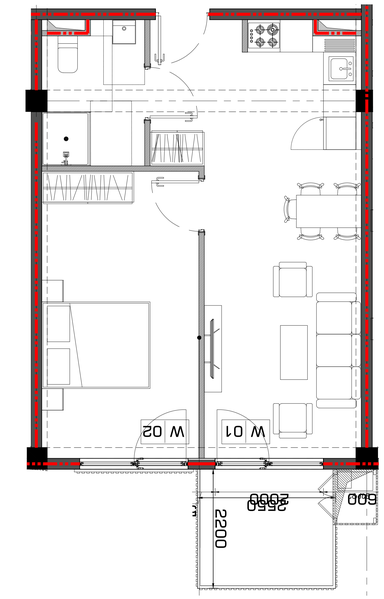


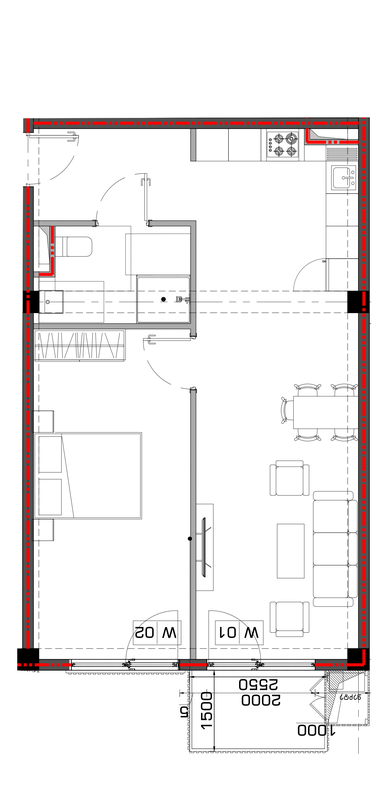


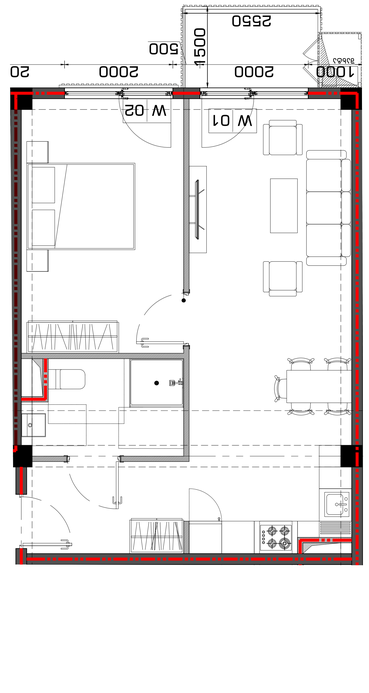


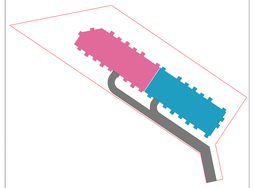



გალესილი ჯედლები

ჯედლის ტიპი / სტრუქტურული ღესვა

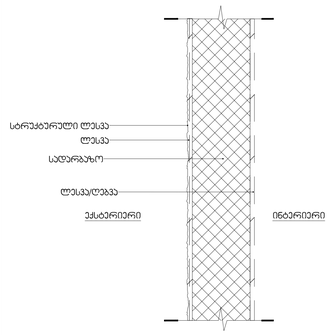

ჯედლის ტიპი / მინისქვეშ

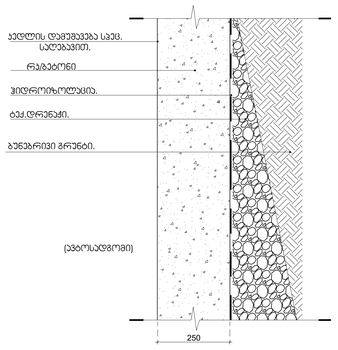

აივნის ვიტრაჟი და ასარი

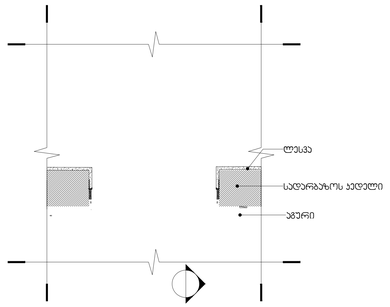

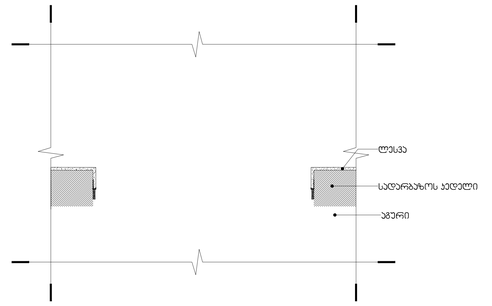

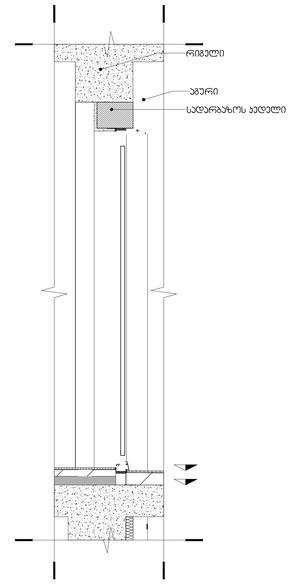

სველწნილებიანი მაბრის გაერთიანება

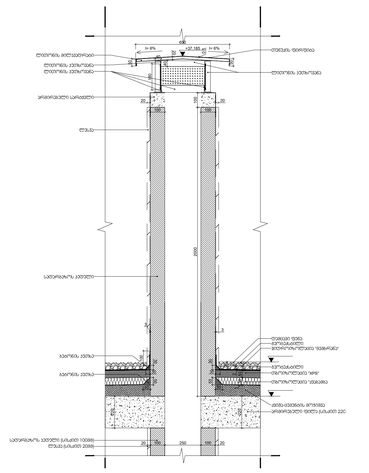

ჯედლის ტიპი / აბურის მოვირკეთებით

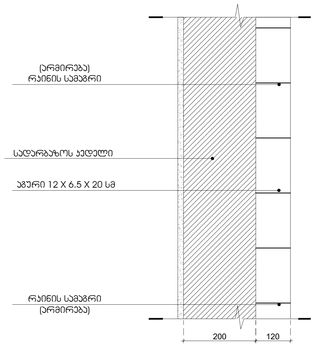

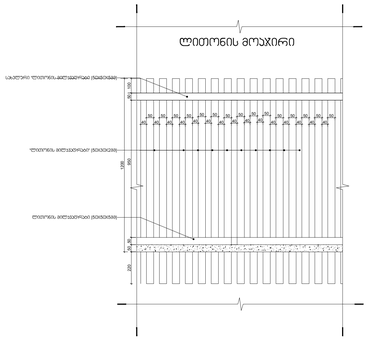

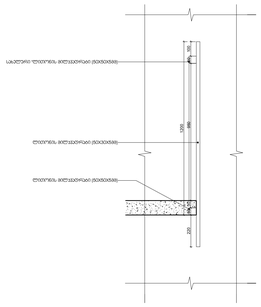

გაძლიერებული ბეტონის სვეტი ცეცხლმედეგობა 2 სთ.

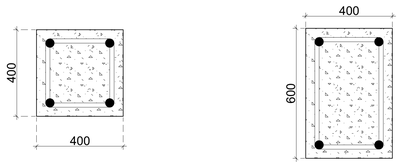

გაძლიერებული ბეტონის კოჭი იატაკის და გადახურვის ფილა ცეცხლმედეგობა 2 სთ.

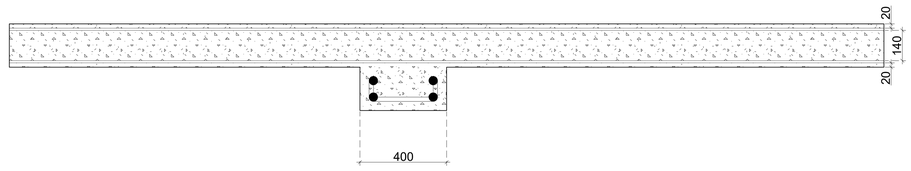

იატაკები

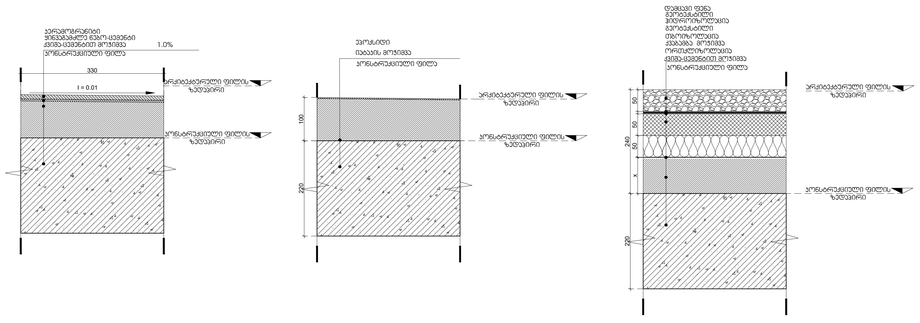

გენ გეგმა:	შენიშვნა:	პროექტი:	დამკვეთი:	შემსრულებელი:	დირექტორი	ლ.გურგენიძე
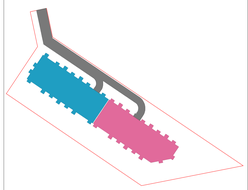	მიწის ნაკვეთის ფართობი – 6547 მ^2 განაშენიანების კოეფიციენტის საანგარიშო ფართობი – 2712.6 მ^2; კ1 = 0.4 განაშენიანების ინტენსივობის კოეფიციენტის საანგარიშო ფართობი – კ2 10110.1 კ2 = 1.5 გამწვანების კოეფიციენტის საანგარიშო ფართობი – 1964 მ^2; კ3 = 0.3 კროკები იხილეთ შესაბამის ფურცლებზე.	საცხოვრებელი კომპლექსი ლისზე სექტორი 1.4 ს.კ 72.16.33.021 ნახაზი: დეტალები და კვანძები	შპს “გრინ დეველოპმენტი” ს/კ 204 452 412	GURGENIDZE architecture	პრ.ავტორი	მ.გურგენიძე
					არქიტექტორი	ლ.გურგენიძე
					არქიტექტორი	თ.ჩხაიძე

ფორმატი	მასშტაბი	სტადია	თარიღი	ფურც.
A3	1:500	შპ	27.03.23	A-500













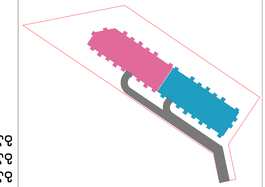




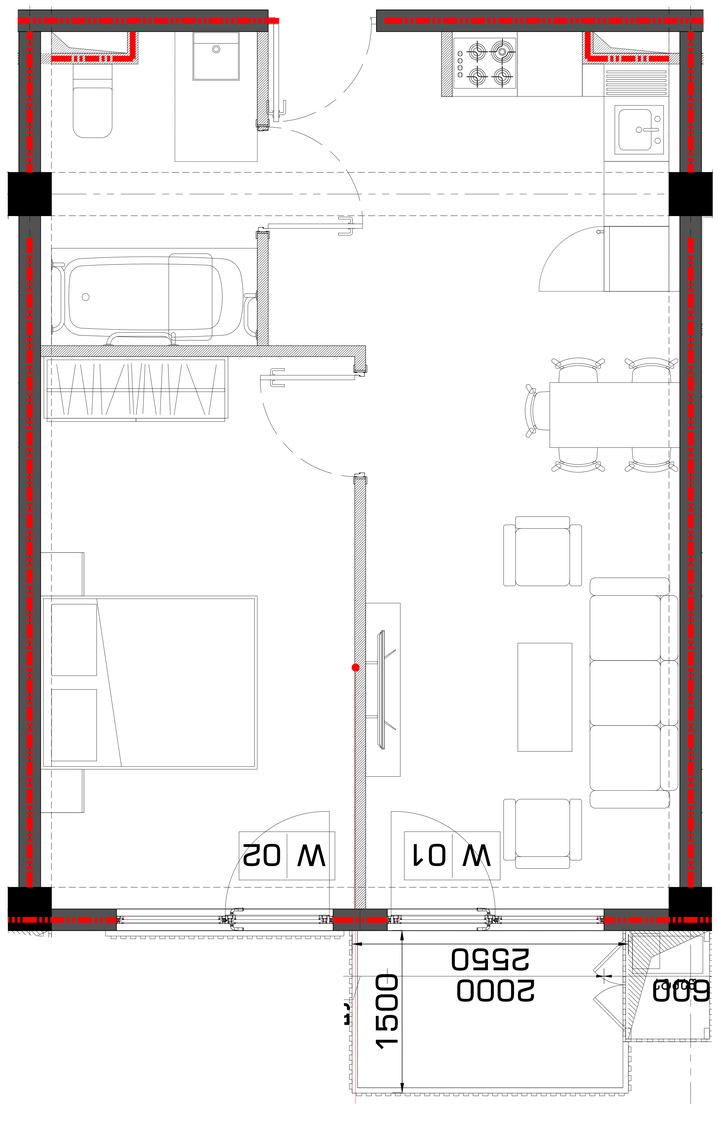

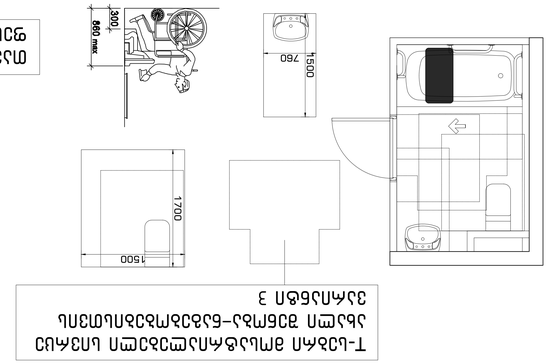


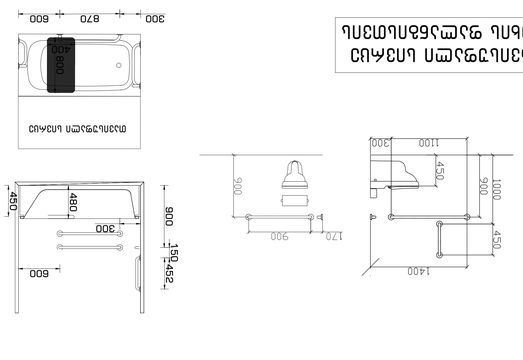














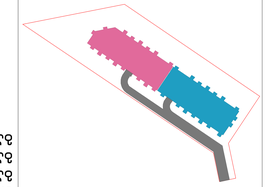









კარის ზედაპირი უნდა იყოს გლუვი,
იატაკიდან მინიმუმ 25 სმ -ის
საზღვრებში

ბინაში შესასვლელი კარი
ცეცხლმედეგი ლითონის კარი

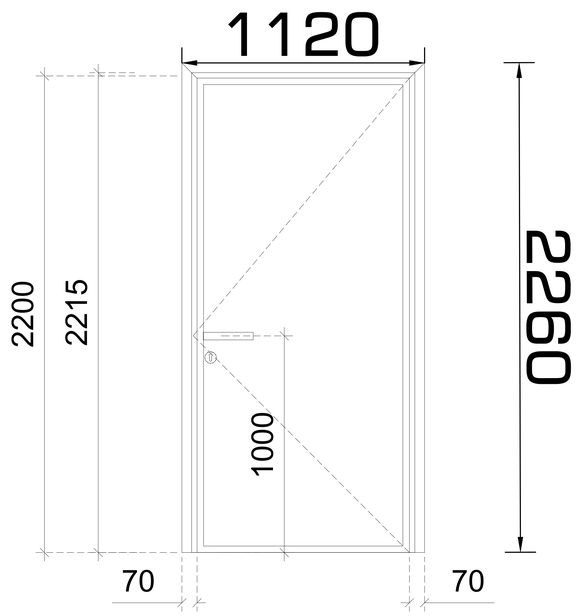

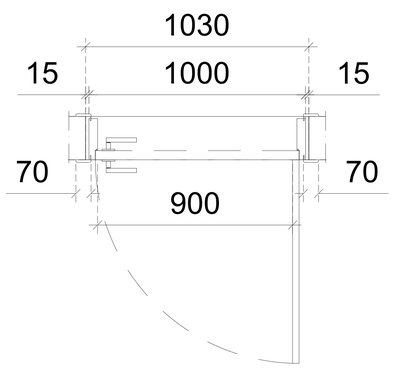

ოთახის კარი .
MDF

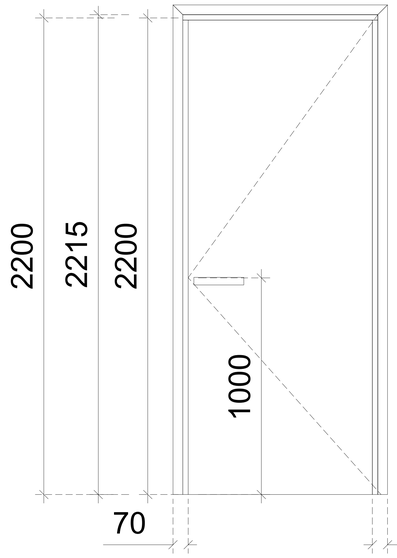

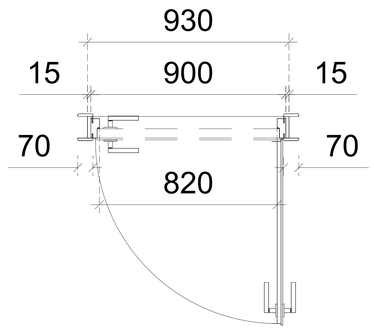

კიბის უჯრედის კარი

ცეცხლმედეგი
ლითონის კარი
(ანტიპანიკური)

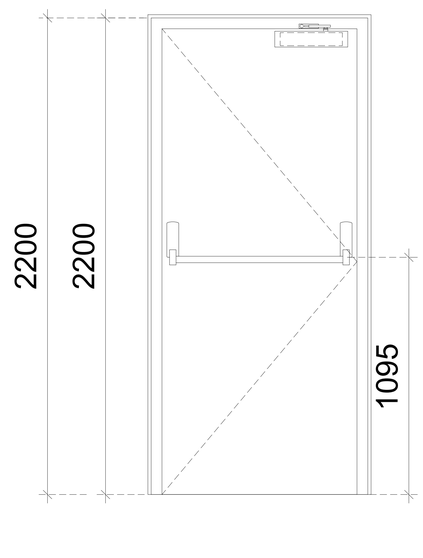

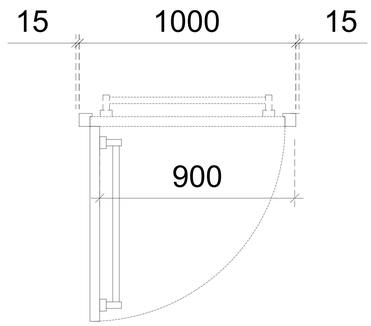

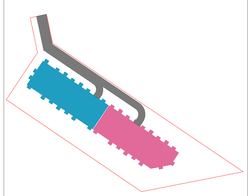

შენიშვნა:

მიწის ნაკვეთის ფართობი – 6547 მ^2
განაშენიანების კოეფიციენტის საანგარიშო ფართობი – 2712.6 მ^2; კ1 = 0.4
განაშენიანების ინტენსივობის კოეფიციენტის საანგარიშო ფართობი – კ2 10110.1 კ2 = 1.5
გამწვანების კოეფიციენტის საანგარიშო ფართობი – 1964 მ^2; კ3 = 0.3

კროკები იხილეთ შესაბამის ფურცლებზე.

პროექტი:
საცხოვრებელი კომპლექსი
ლისზე
სექტორი 1.4
ს.კ 72.16.33.021

ნახაზი:
კარის დეტალები

დამკვეთი:
შპს "გრინ დეველოპმენტი"
ს/კ 204 452 412

შემსრულებელი:
GURGENIDZE
არქიტექტურა
architecture

დირექტორი	ლ.გურგენიძე			
პრ.ავტორი	მ.გურგენიძე			
არქიტექტორი	ლ.გურგენიძე			
არქიტექტორი	თ.ჩხაიძე			
ფორმატი	მასშტაბი	სტადია	თარიღი	ფურც.
A3	1:500	შ.პ	27.03.23	A-506

ნიშანი პიქტოგრამებით, ამობურცული ნიშნებით და ბრაილით განთავსდება

მისაწვდომ ტუალეტებთან კარის მომიჯნავედ

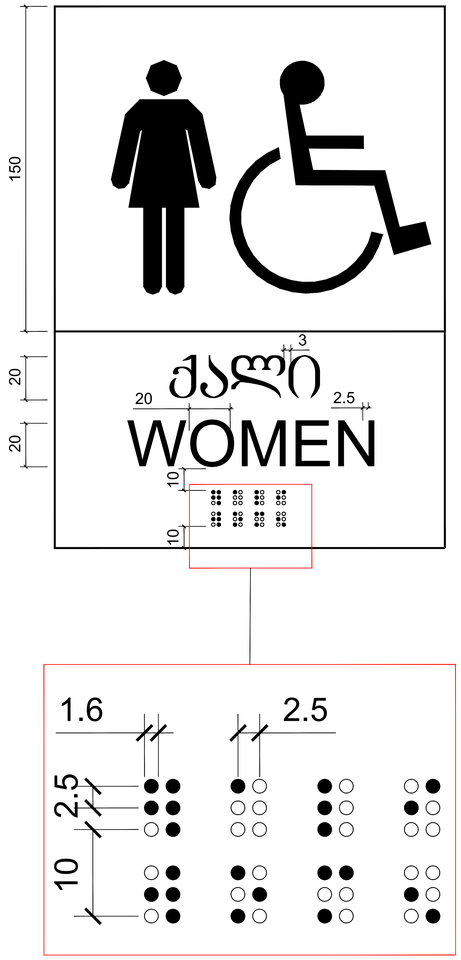

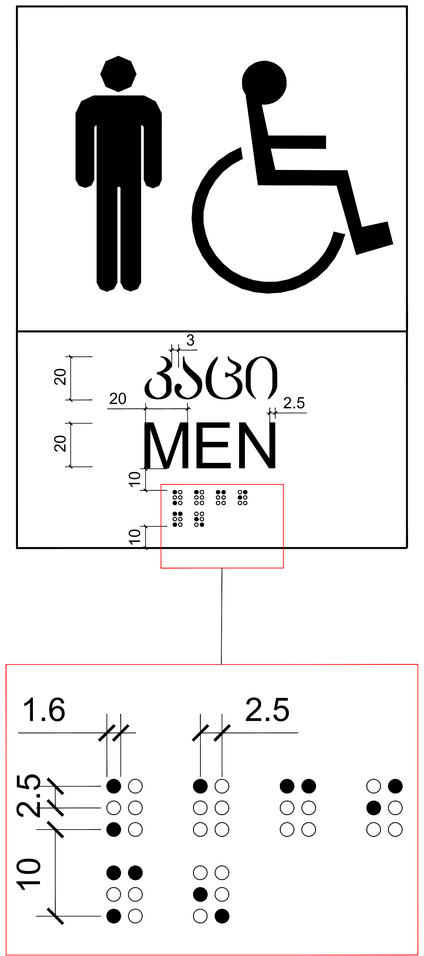

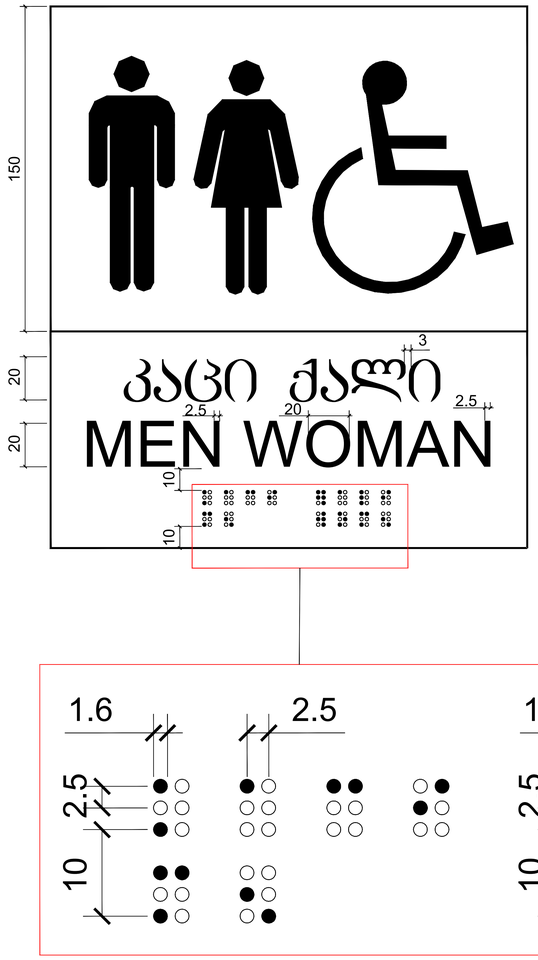

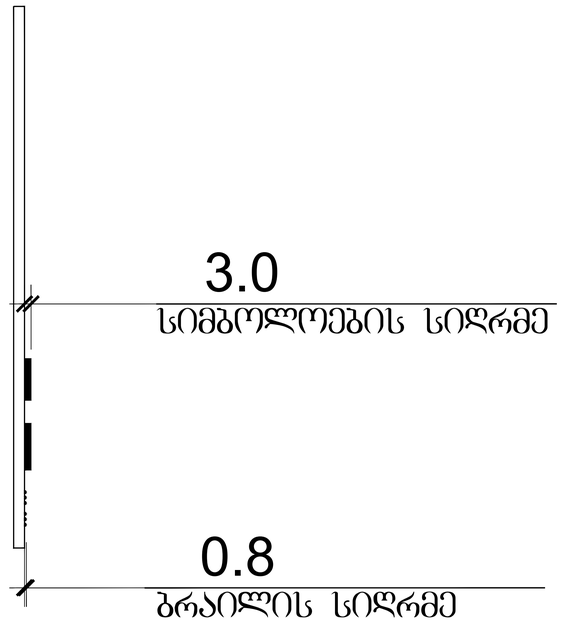

გენ გეგმა:	შენიშვნა:	პროექტი:	დამკვეთი:	შემსრულებელი:	
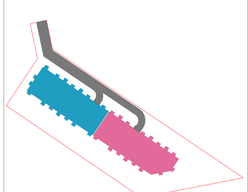	მიწის ნაკვეთის ფართობი – 6547 მ^2 განაშენიანების კოეფიციენტის საანგარიშო ფართობი – 2712.6 მ^2; კ1 = 0.4 განაშენიანების ინტენსივობის კოეფიციენტის საანგარიშო ფართობი – კ2 10110.1 კ2 = 1.5 გამწვანების კოეფიციენტის საანგარიშო ფართობი – 1964 მ^2; კ3 = 0.3 კროკები იხილეთ შესაბამის ფურცლებზე.	საცხოვრებელი კომპლექსი ლისზე სექტორი 1.4 ს.კ 72.16.33.021 ნახაზი: დეტალები	შპს "გრინ დეველოპმენტი" ს/კ 204 452 412	GURGENIDZE არქიტექტურა architecture	დირექტორი ლ.გურგენიძე პრ.ავტორი მ.გურგენიძე არქიტექტორი ლ.გურგენიძე არქიტექტორი თ.ჩხაიძე

ფორმატი	მასშტაბი	სტადია	თარიღი	ფურც.
A3	1:500	შპ	27.03.23	A-508

ლიფტის შახტის გადახურვა
18760

გადახურვა
15000

5 სართული
12000

4 სართული
9000

3 სართული
6000

2 სართული
3000

1 სართული
0

პარკინგი
-3000

ლიფტის ორმო
-4500

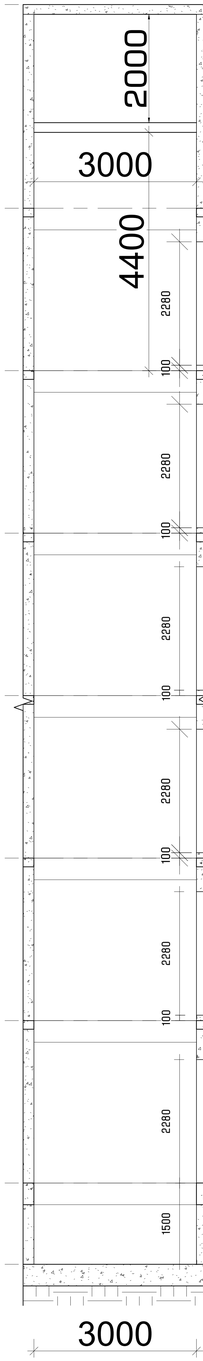

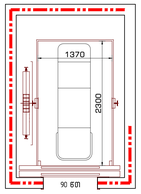

ლიფტის შახტის გადახურვა
18760

ა-გადახურვა
15000

5 სართული
12000

4 სართული
9000

3 სართული
6000

2 სართული
3000

1 სართული
0

პარკინგი
-3000

ლიფტის ორმო
-4500



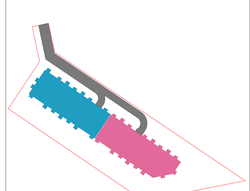

გენ გეგმა:	
შენიშვნა:	მიწის ნაკვეთის ფართობი – 6547 მ^2 განაშენიანების კოეფიციენტის საანგარიშო ფართობი – 2712.6 მ^2; კ1 = 0.4 განაშენიანების ინტენსივობის კოეფიციენტის საანგარიშო ფართობი – კ2 10110.1 კ2 = 1.5 გამწვანების კოეფიციენტის საანგარიშო ფართობი – 1964 მ^2; კ3 = 0.3 კროკები იხილეთ შესაბამის ფურცლებზე.
პროექტი:	საცხოვრებელი კომპლექსი ლისზე სექტორი 1.4 ს.კ 72.16.33.021
ნახაზი:	ლიფტის დეტალები
დამკვეთი:	შპს "გრინ დეველოპმენტი" ს/კ 204 452 412
შემსრულებელი:	GURGENIDZE არქიტექტურა architecture

დირექტორი	ლ.გურგენიძე				
პრ.ავტორი	მ.გურგენიძე				
არქიტექტორი	ლ.გურგენიძე				
არქიტექტორი	თ.ჩხაიძე				
ფორმატი	მასშტაბი	სტადია	თარიღი	ფურც.	
A3	1:500	შპ	27.03.23	A-507	

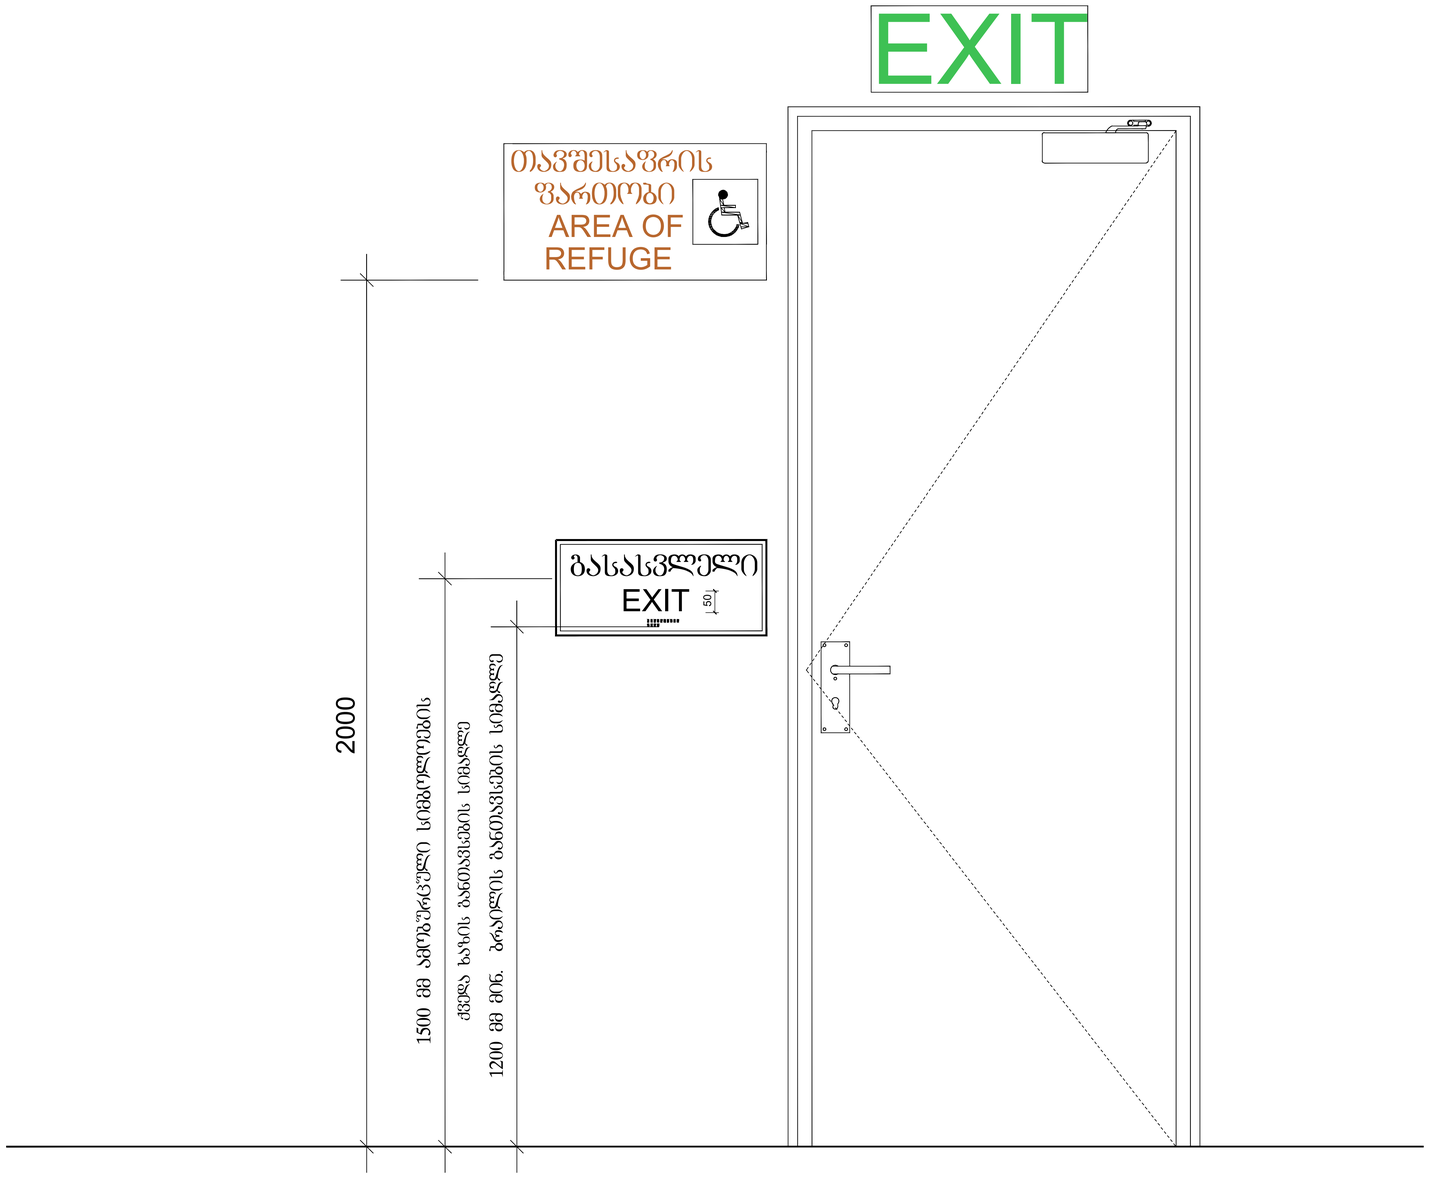

გენ გეგმა:	შენიშვნა:	პროექტი:	დამკვეთი:	შემსრულებელი:	დირექტორი	ლ.გურგენიძე			
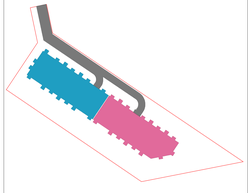	მიწის ნაკვეთის ფართობი – 6547 მ^2 განაშენიანების კოეფიციენტის საანგარიშო ფართობი – 2712.6 მ^2; კ1 = 0.4 განაშენიანების ინტენსივობის კოეფიციენტის საანგარიშო ფართობი – კ2 10110.1 კ2 = 1.5 გამწვანების კოეფიციენტის საანგარიშო ფართობი – 1964 მ^2; კ3 = 0.3 კროკები იხილეთ შესაბამის ფურცლებზე.	საცხოვრებელი კომპლექსი ლისზე სექტორი 1.4 ს.კ 72.16.33.021	შპს "გრინ დეველოპმენტი" ს/კ 204 452 412	GURGENIDZE არქიტექტურა architecture	პრ.ავტორი	მ.გურგენიძე			
		ნახაზი: დეტალები			არქიტექტორი	ლ.გურგენიძე			
					არქიტექტორი	თ.ჩხაიძე			

ფორმატი	მასშტაბი	სტადია	თარიღი	ფურც.
A3	1:500	შპ	27.03.23	A-509

გასასვლელის განათებული ნიშანი

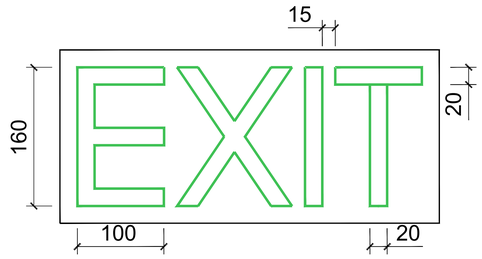

განათებული ნიშანი თავშესაფრის ფართობთან მიმავალ კართან

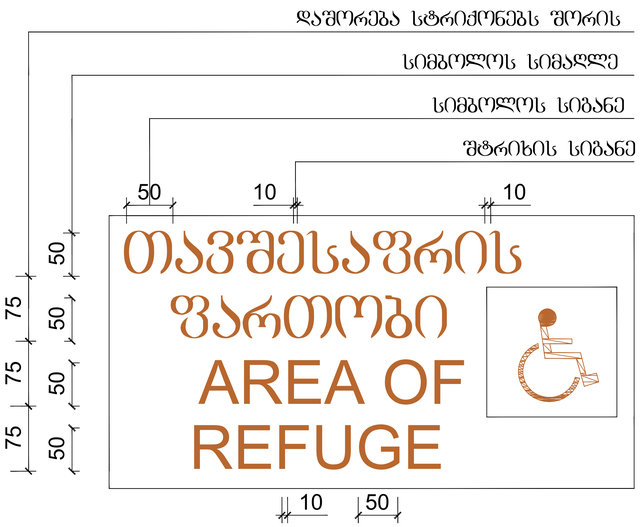

ნიშანი ამობურცული სიმბოლოებით და ბრაილით გზა-კიბის შესასვლელთან და გარეთ გამავალ ქვედა კართან

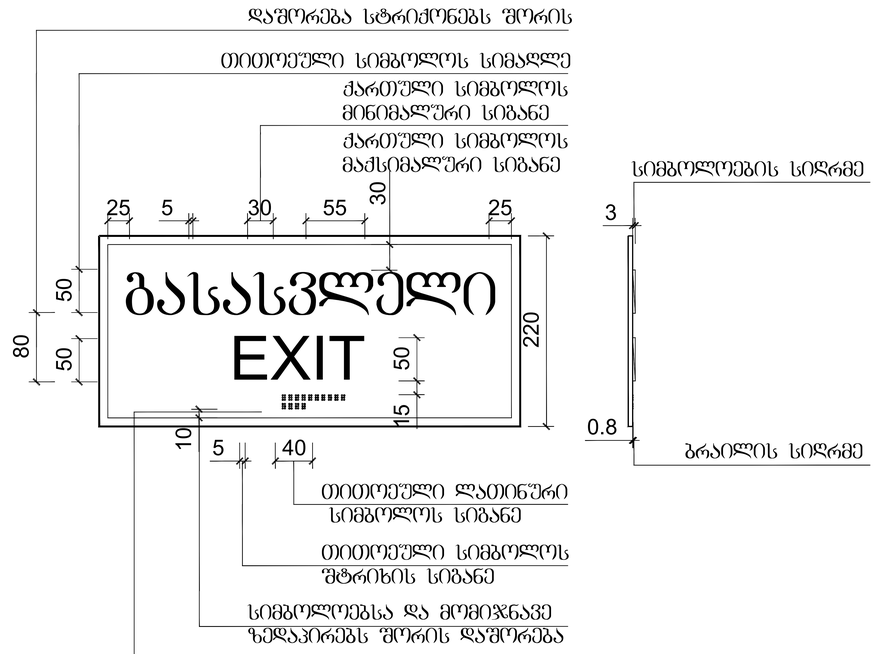

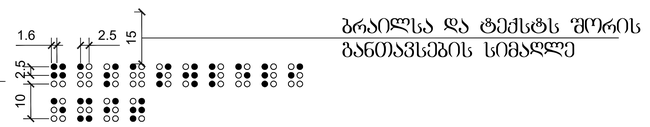

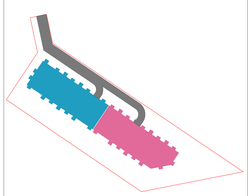

ბენ გებგმა:	შენიშვნა:	პროექტი:	დამკვეთი:	შემსრულებელი:	დირექტორი	ლ.გურგენიძე			
	მიწის ნაკვეთის ფართობი – 6547 მ^2 განაშენიანების კოეფიციენტის საანგარიშო ფართობი – 2712.6 მ^2; კ1 = 0.4 განაშენიანების ინტენსივობის კოეფიციენტის საანგარიშო ფართობი – კ2 10110.1 კ2 = 1.5 გამწვანების კოეფიციენტის საანგარიშო ფართობი – 1964 მ^2; კ3 = 0.3 კროკები იხილეთ შესაბამის ფურცლებზე.	სასხოვრებელი კომპლექსი ლისზე სექტორი 1.4 ს.კ 72.16.33.021	შპს "გრინ დეველოპმენტი" ს/კ 204 452 412	GURGENIDZE არქიტექტურა architecture	პარავტორი	მ.გურგენიძე			
		ნახაზი: დეტალები			არქიტექტორი	ლ.გურგენიძე			
					არქიტექტორი	თ.ჩხაიძე			
					ფორმატი	მასშტაბი	სტადია	თარიღი	ფურც.
					A3	1:500	შპ	27.03.23	A-510

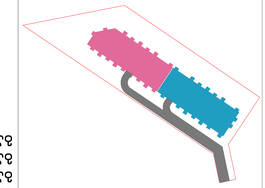



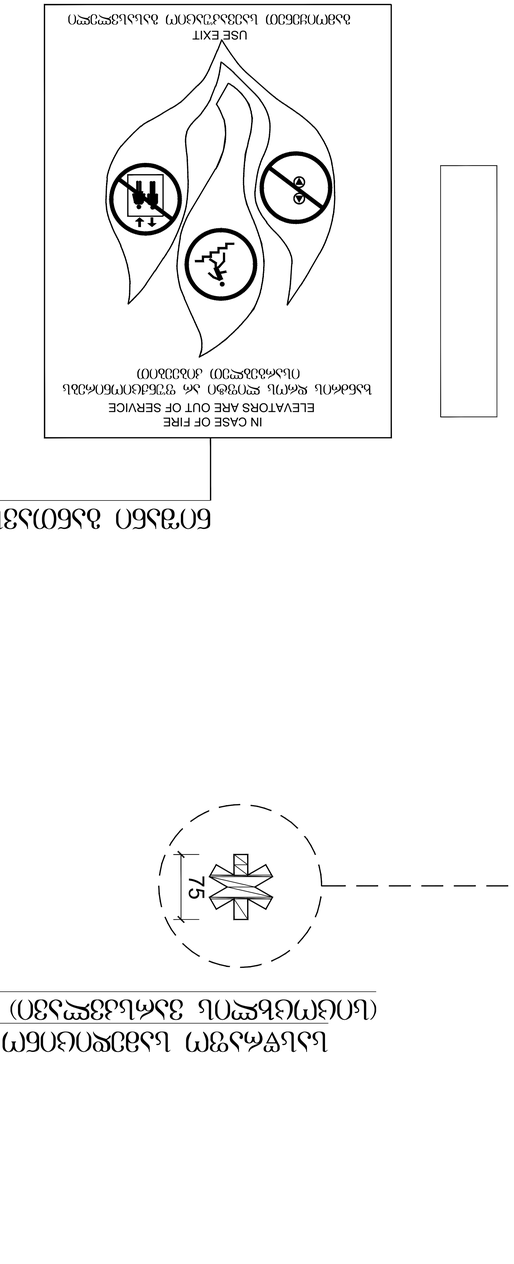

ნახატი ასახავს ლიფტის გამოყენების აკრძალვის ნიშანს ხანძრის შემთხვევაში

ნიშანი განათავსლება
გზა-კიბის საზღვრებში კარის მომიჯნავედ

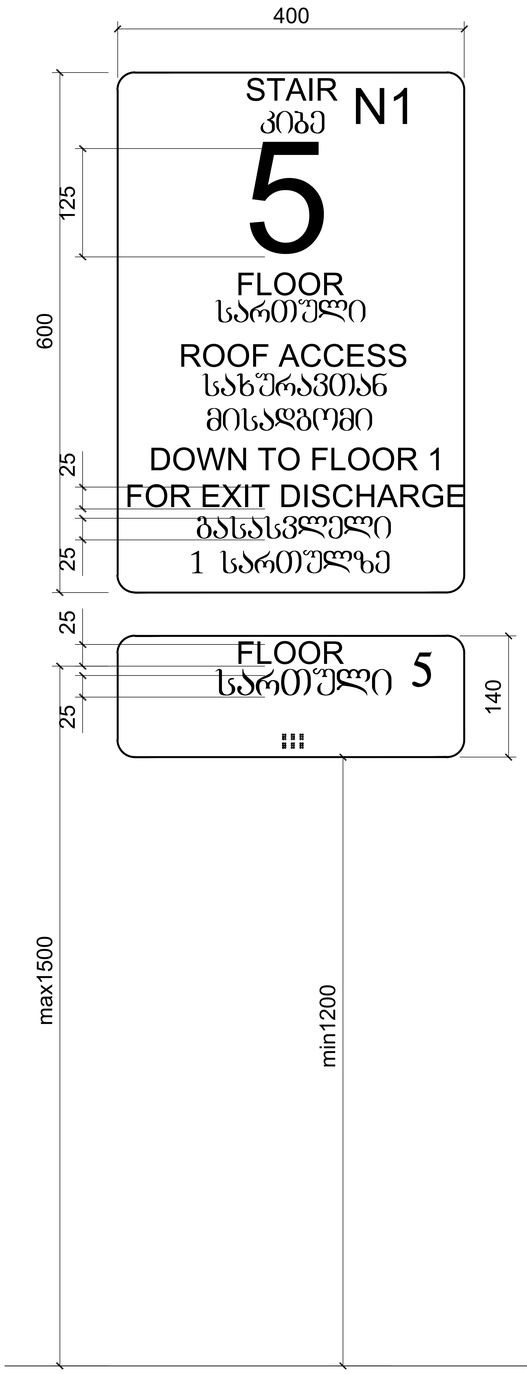

ნიშანი განათავსლება
გზა-კიბის საზღვრებში კარის მომიჯნავედ

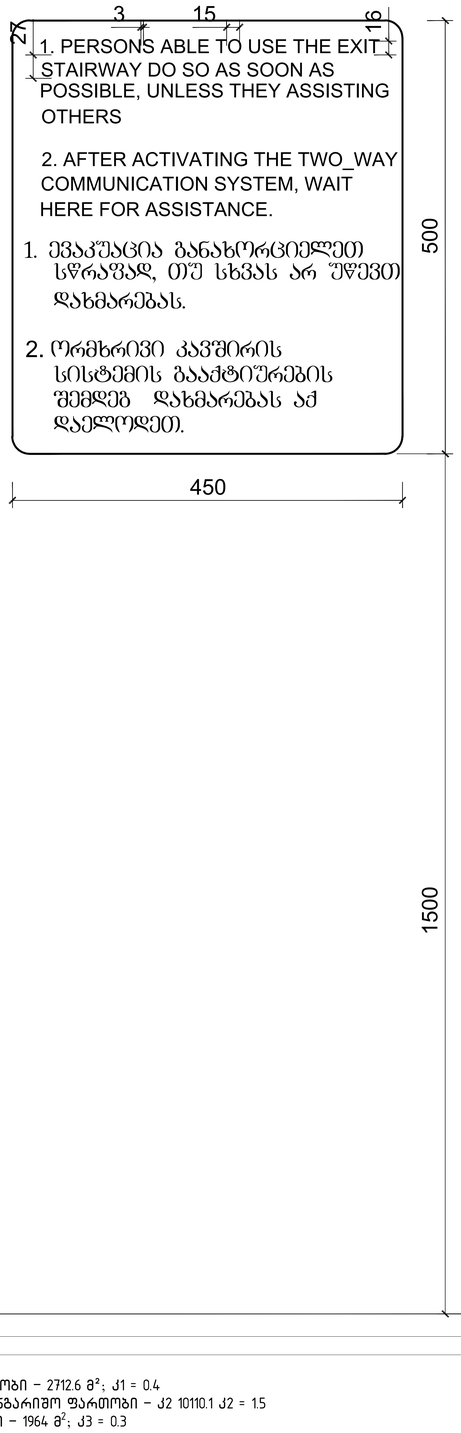

ნიშანი განათავსლება
გარე მისაწვდომ ავტოსადგომთან

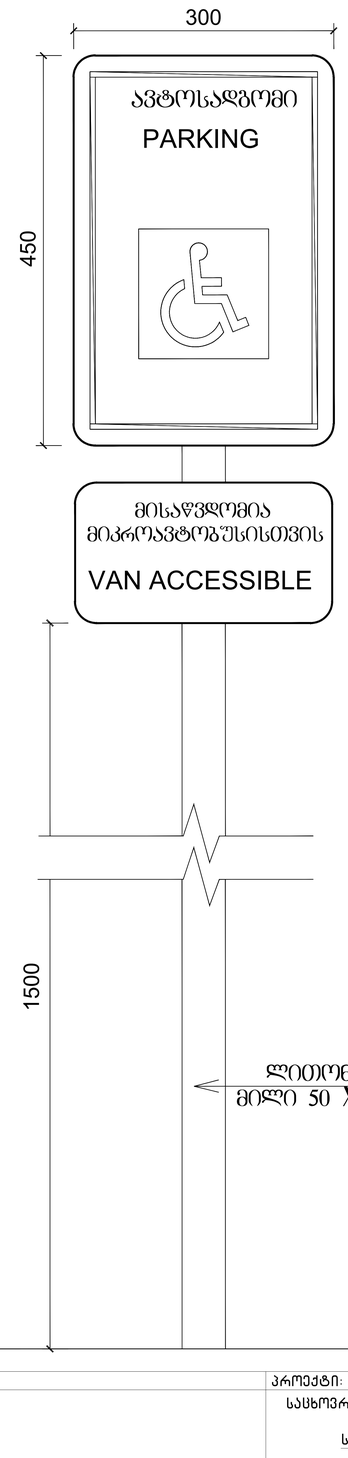

ნიშანი განათავსლება
შიბა მისაწვდომ ავტოსადგომთან

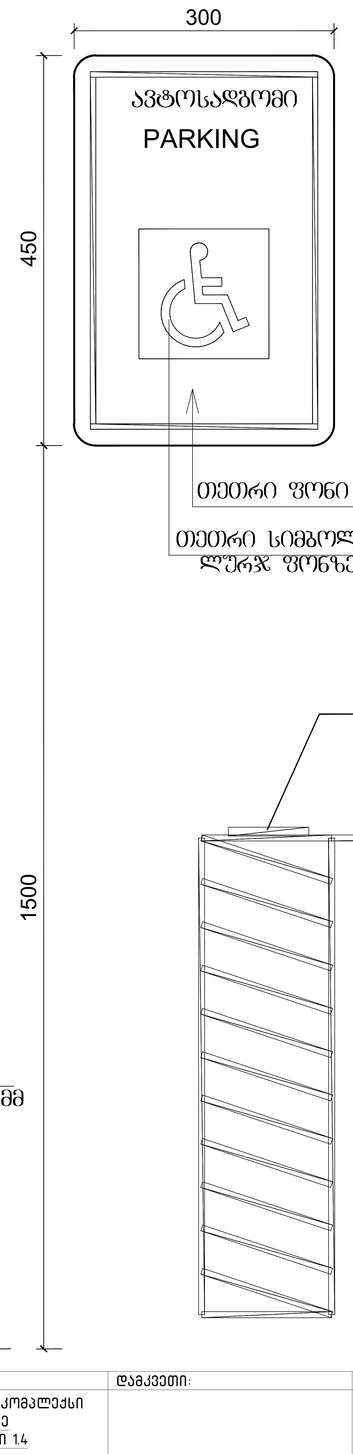

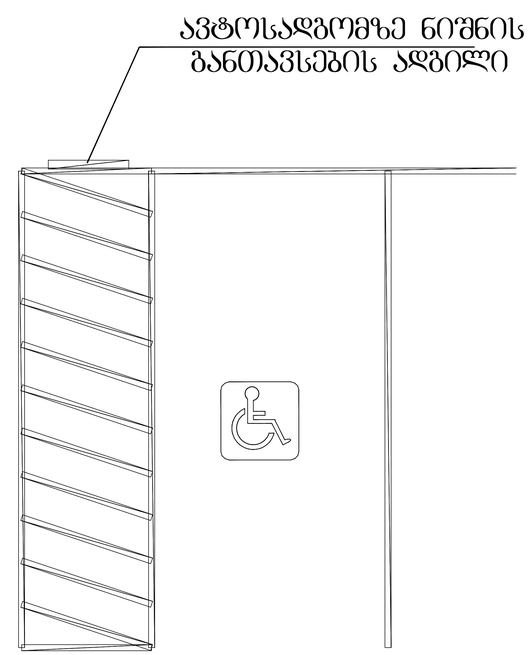

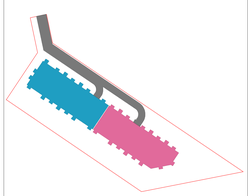

შენიშვნა:

მიწის ნაკვეთის ფართობი – 6547 მ^2
განაშენიანების კოეფიციენტის საანგარიშო ფართობი – 2712.6 მ^2; კ1 = 0.4
განაშენიანების ინტენსივობის კოეფიციენტის საანგარიშო ფართობი – კ2 10110.1 კ2 = 1.5
გამწვანების კოეფიციენტის საანგარიშო ფართობი – 1964 მ^2; კ3 = 0.3
კროკები იხილეთ შესაბამის ფურცლებზე.

პროექტი:
საცხოვრებელი კომპლექსი
ლისზე
სექტორი 1.4
ს.კ 72.16.33.021

ნახაზი:
დეტალები

დამკვეთი:
შპს "გრინ დეველოპმენტი"
ს/კ 204 452 412

შემსრულებელი:
GURGENIDZE
არქიტექტურა
architecture

დირექტორი	ლ.გურგენიძე			
პრ.ავტორი	მ.გურგენიძე			
არქიტექტორი	ლ.გურგენიძე			
არქიტექტორი	თ.ჩხაიძე			
ფორმატი	მასშტაბი	სტადია	თარიღი	ფურც.
A3	1:500	შ.პ	27.03.23	A-512