
















საქართველო
ქ. თბილისის მერია
სსიპ თბილისის არქიტექტურის სამსახური

გლდანის რაიონი, გლდანის ტერიტორია,
შპს „არგესტი“-ს საკუთრებაში არსებული 8600 კვ.მ. სასოფლო-სამეურნეო
დანიშნულების მიწის ნაკვეთის და მისი მიმდებარე ტერიტორიის ტოპოგრაფიული

გეგმა

სამსახურის უფროსი: /----------/

საფუძველი:

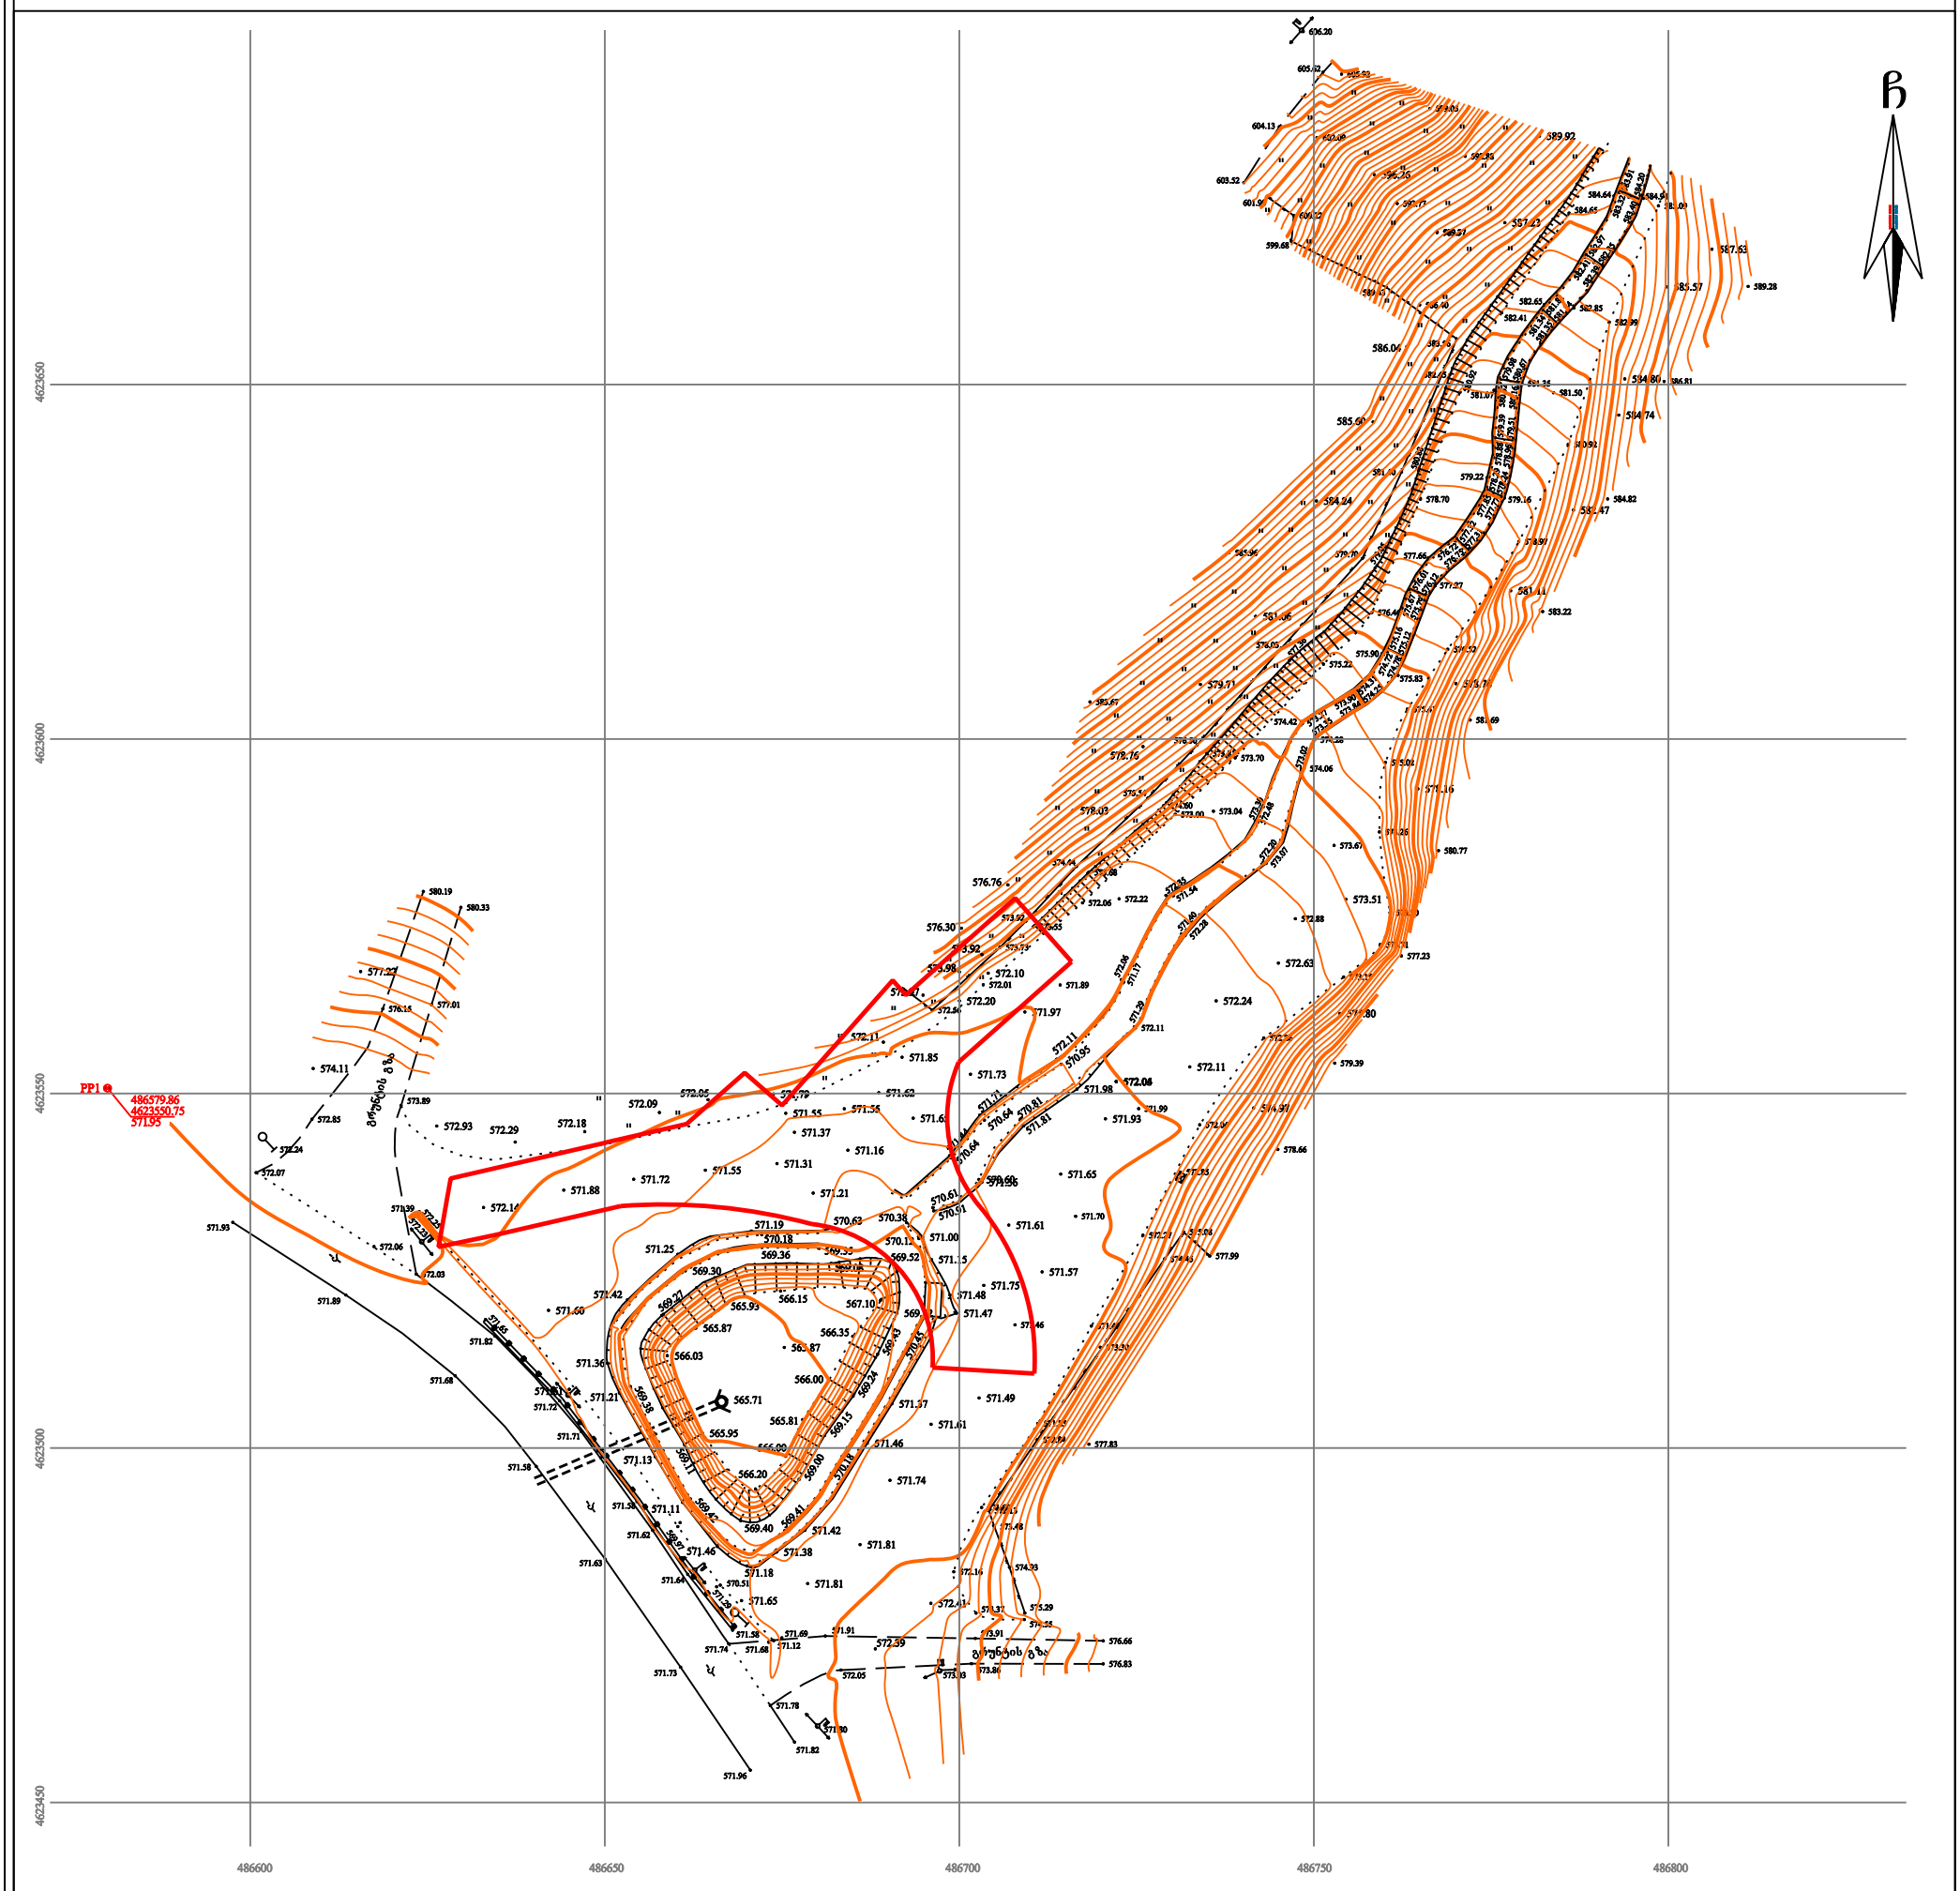

პირობითი აღნიშვნები

WGS 1984-ის კოორდინატთა სისტემის UTM პროექცია

ძს	საცხ. შენობა
ძა	არასაცხ. შენობა
	ფარდული
	ხის ღობე
	ღობე
	ქვის კედელი
	კედელი
	მშენებარე შენობა
	სატრანსფორ. ჯიხური
	ხეები
	გარე განათება
	ფლატე
	რკინიგზა
	სამეთვალყურეო ჭები
	ელ. გადამცემი ხაზი

შენიშვნა: 1) ——— ნაკვეთის საზღვარი (თუ იგი არის ნახაზზე) მითითებულია დამკვეთის მიერ
2) მიწის სამუშაოების შესრულება შეათანხმეთ კომუნიკაციის წარმომადგენლებთან

შპს „ნიუ მაქს“
საქართველო, თბილისი, მგალობლიშვილის ქ. №18
Ltd „New Max“
18 mgaloblisvili street, Tbilisi, Georgia,

დირექტორი:		ნ. კობაიძე
აზომა:	ლ. ჩაგარიძე	ლ. ჩაგარიძე
დახაზა:	ე. კობაიძე	ე. კობაიძე
მაშტაბი: 1:1000		25/04/2013 წ.