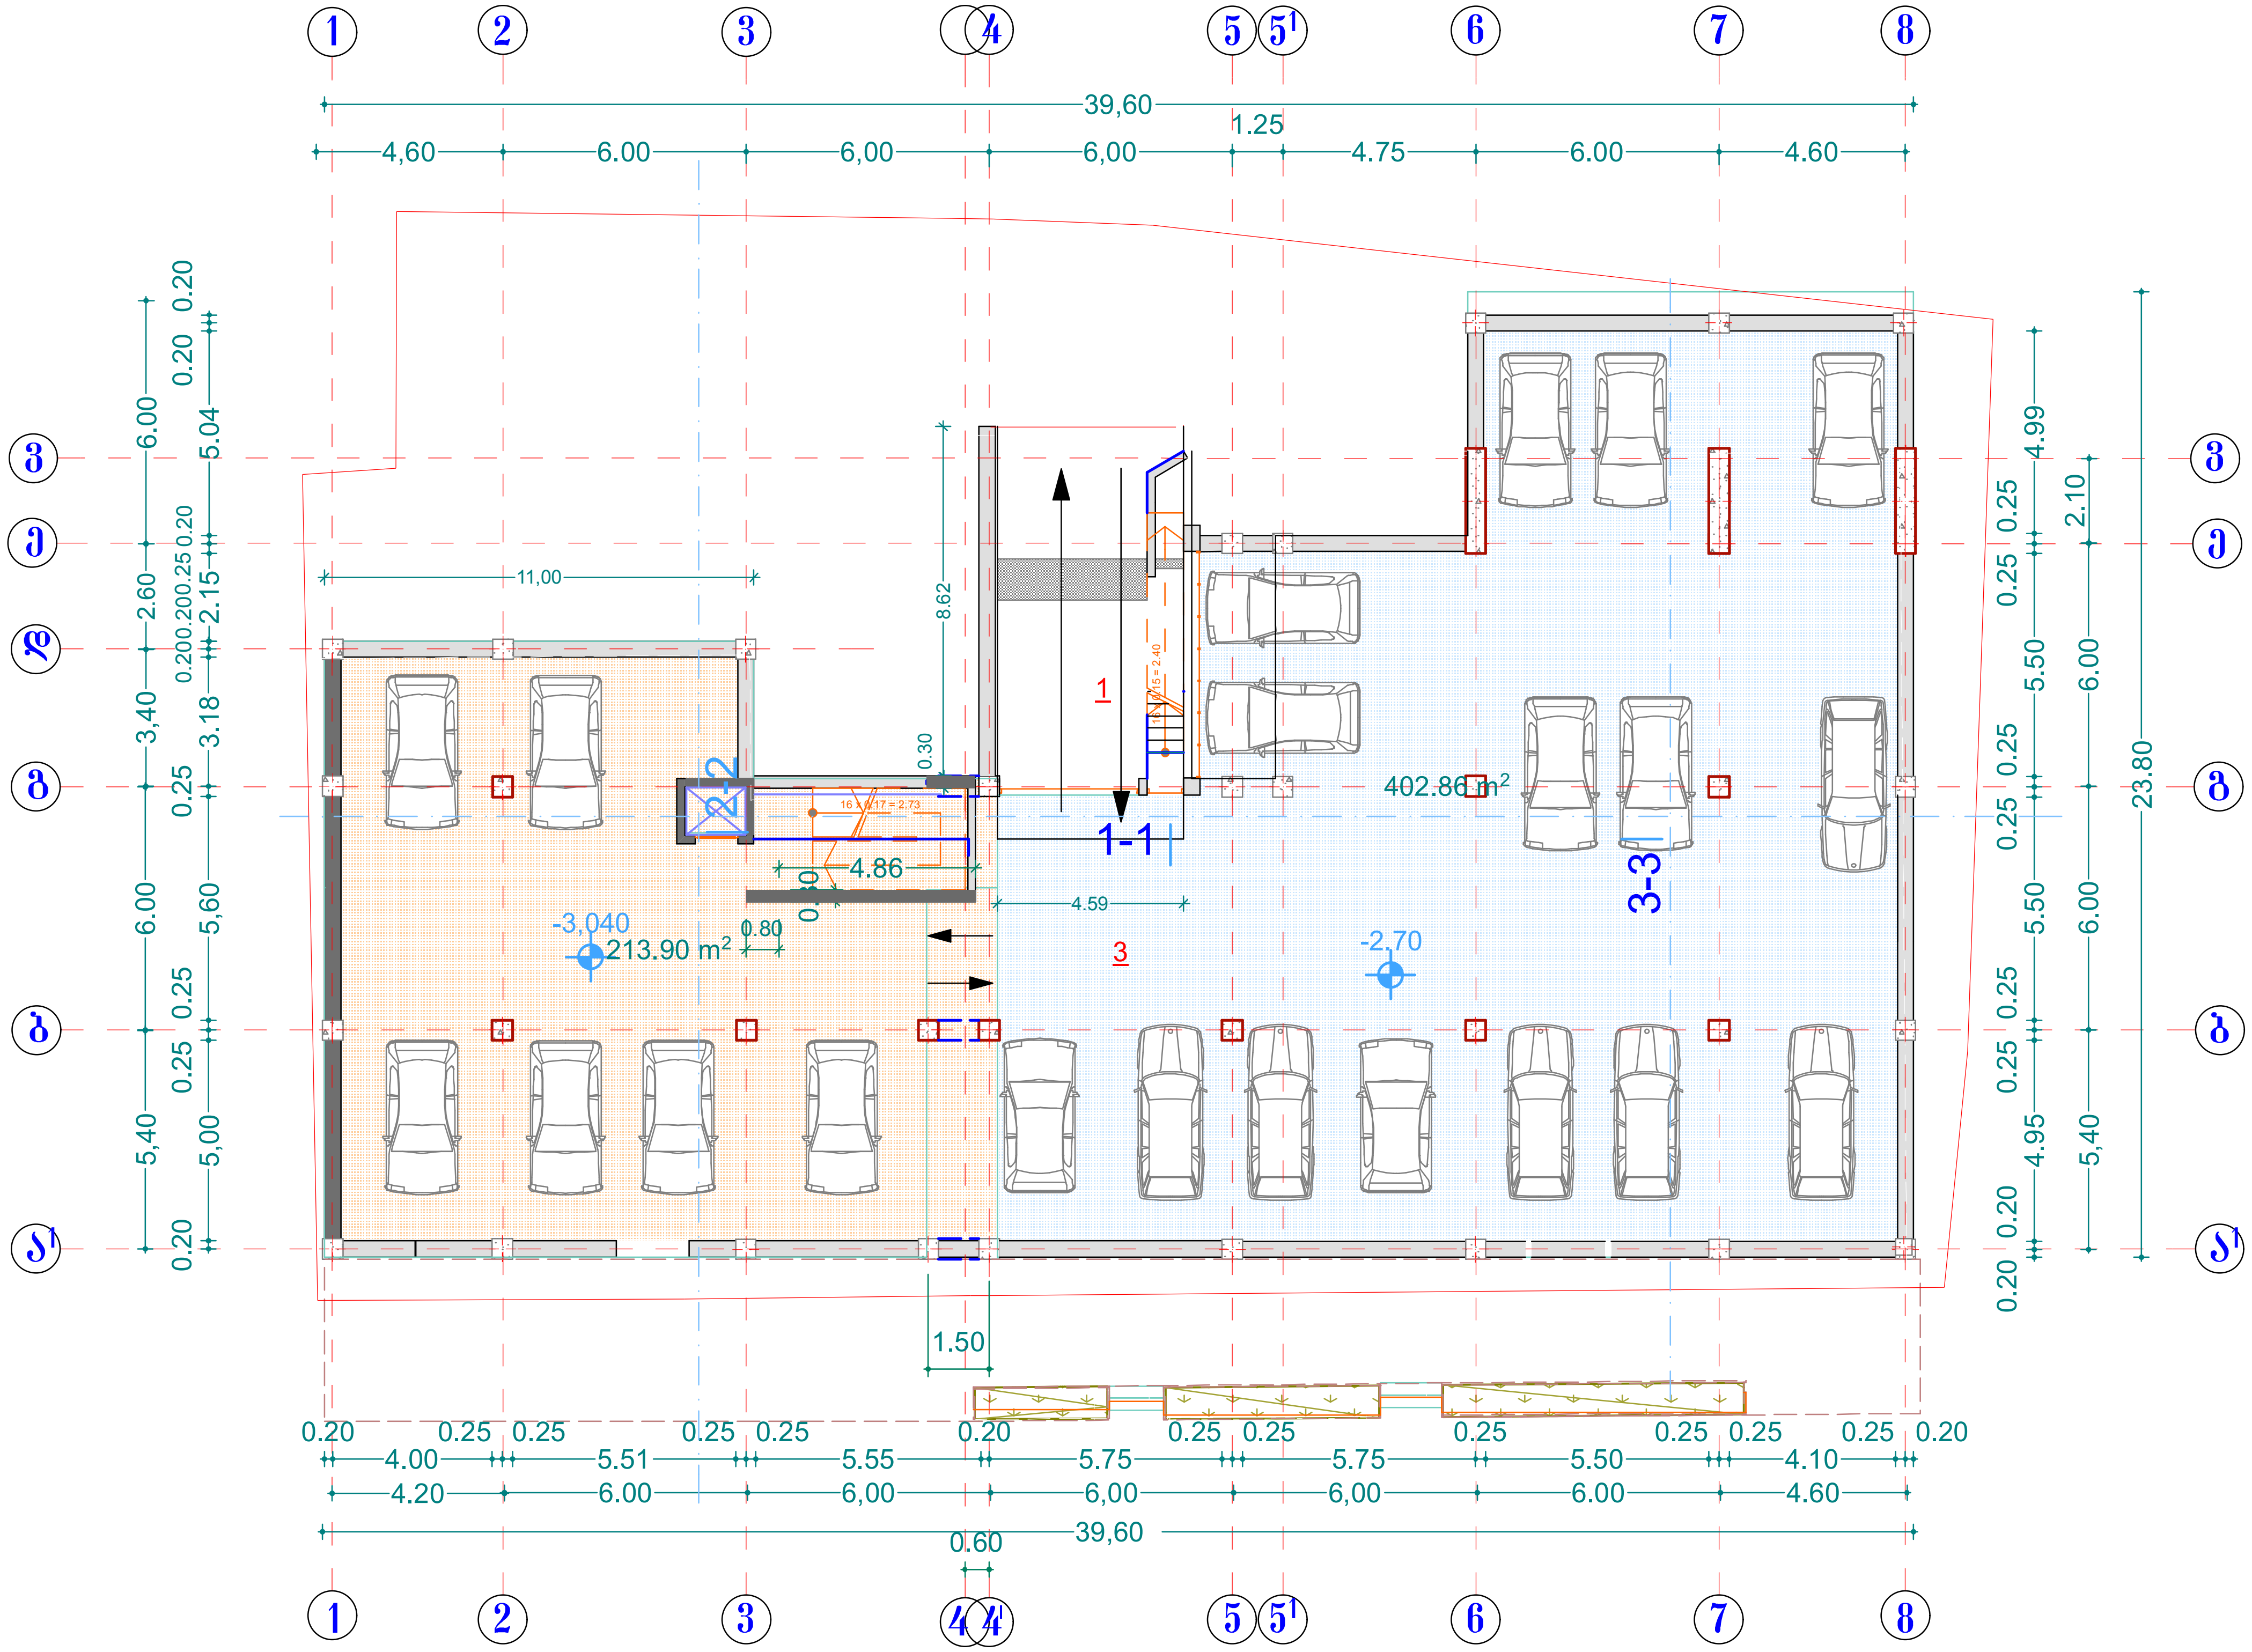

ფორმატი A-3	თბილისი 2013 წ. დაკვეთა № 2		

ექსპლიკაცია

1. პანთუსი
2. ავტოსადგომი

კორექტირებული

616.76m2

პირობითი ნიშნები

-2.70 ვერტიკალური ნიშნული

სათავსოს ფართი

673,62 m² ფართი გარე კონტურზე

შენიშვნები

დამკვეთი	მისამართი
ამხ.,,წინანდალი-2007,, შ.პ.ს. ,,გარანტი კონტრაქშენ ჯორჯია,,	ისან-სამგორის რ-ნი წინანდლის ქ. №10
შეთანხმებულია დამკვეთთან	ხელმოწერა:

პროექტის სახელწოდება

მრავალბინიანი საცხოვრებელი სახლი

შ.პ.ს. ფრიზი L.T.D. FRIEZE

საქართველო
თბილისი
ზანდუკელის ქ. № 11
ტელ:293 54 13

თანამდებობა	გვარი		
დირექტორი	ზ.გიგაური		
არქიტექტორი	თ.ახმეტელი		
არქიტექტორი	ზ.გიგაური		
შეამოწმა			
მასშტაბი	1:200	ავტოფარეხის გეგმა ნიშნ. -2.70	
თარიღი			
სტადია		ფურცლები	ფურცელი
პროექტი			

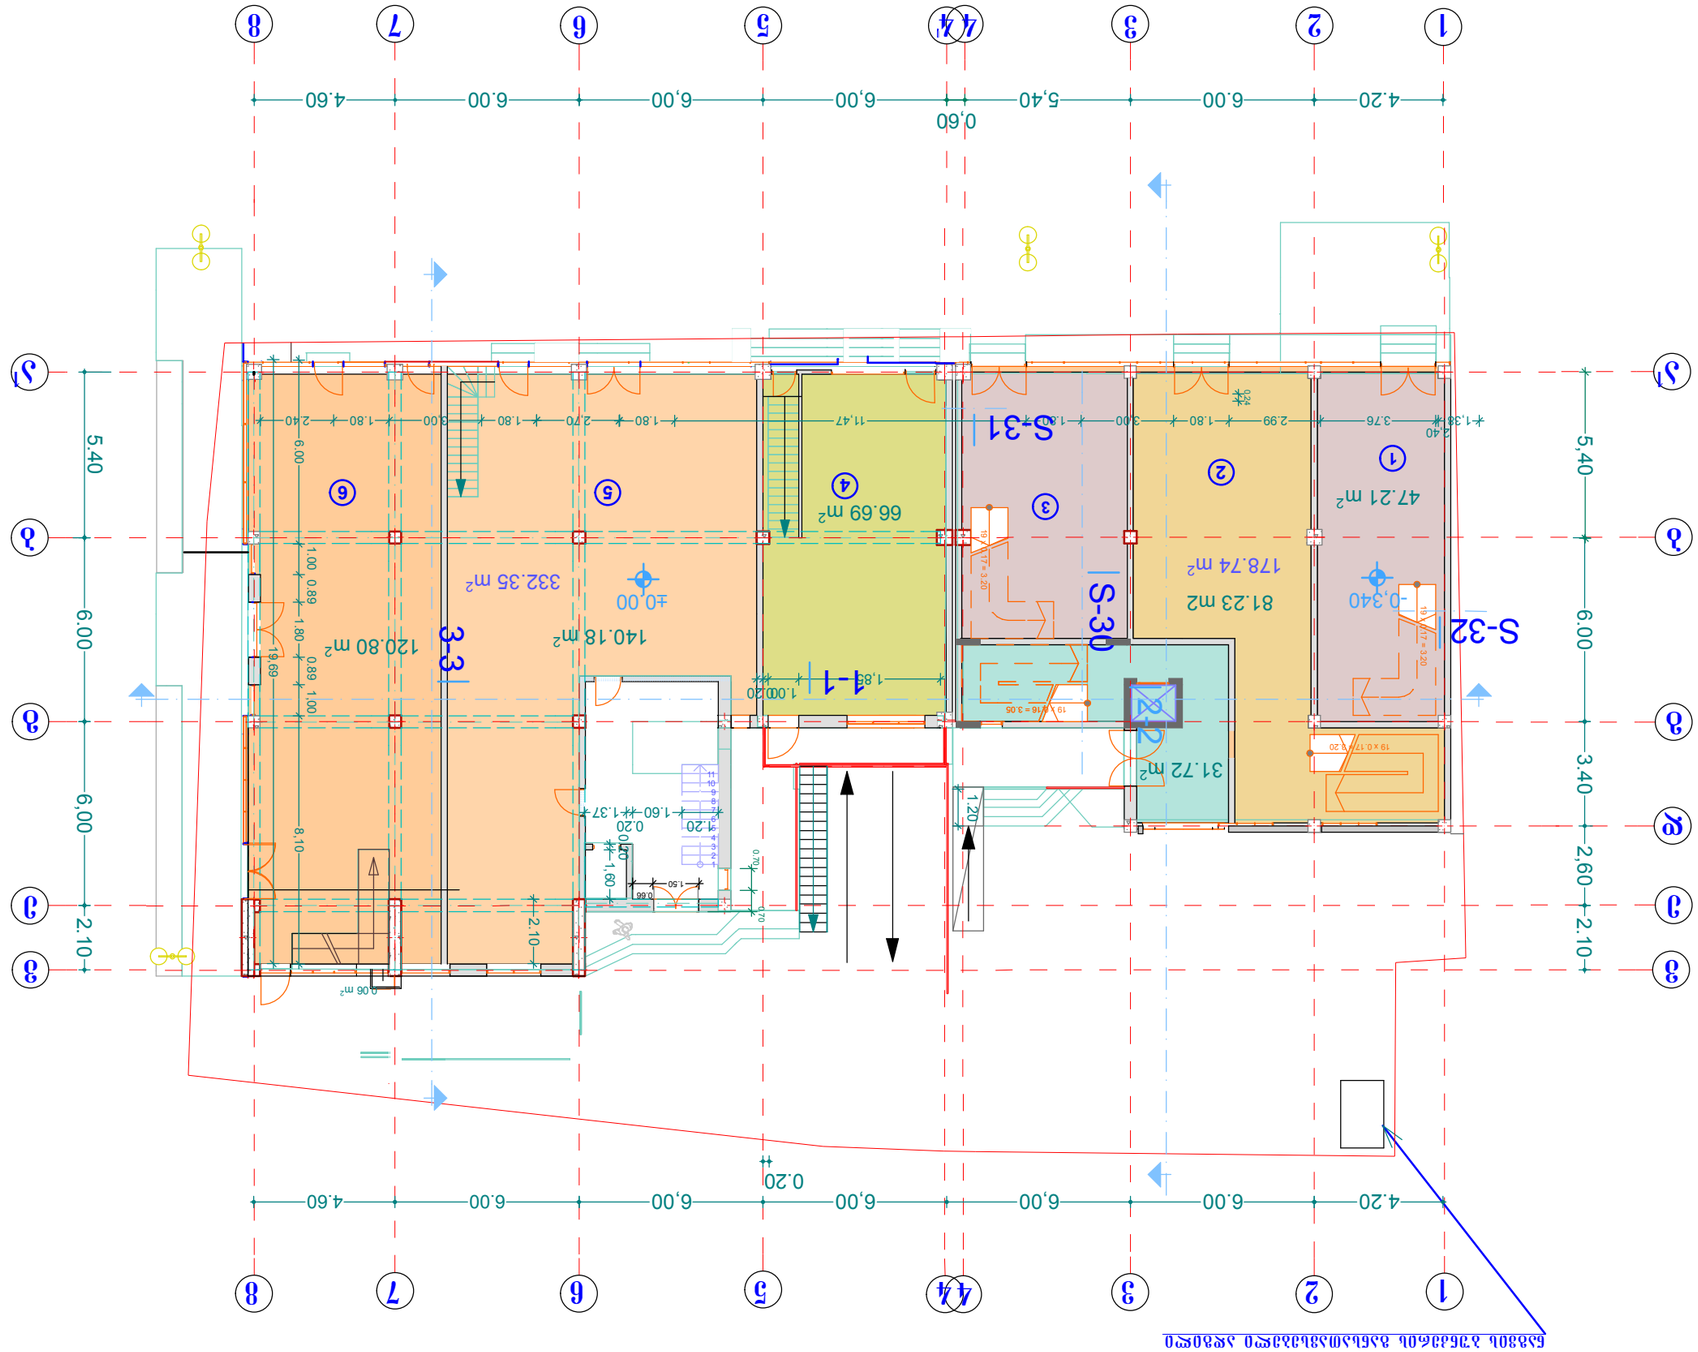

არქიტექტურული ნაწილი

ტიპიური სართულის გეგმა 57ი.09მ²

±0.00

ფანჯრების ზომები იხილეთ ფანჯრების ვედომოსში

58.63მ² სართულის ფართი

549.15 მ² სულ ფართი 1-2 სართულის

540.16 მ² სართულის ფართი (ფანჯრების ზომების გარეშე)

ფანჯრების ზომები იხილეთ ფანჯრების ვედომოსში

სხვა	
მასშტაბი	1:200
	ბინების ნომრები 1-2
	ტიპიური სართულის გეგმა
	ფანჯრების ვედომოსი
	ფანჯრების ტიპები

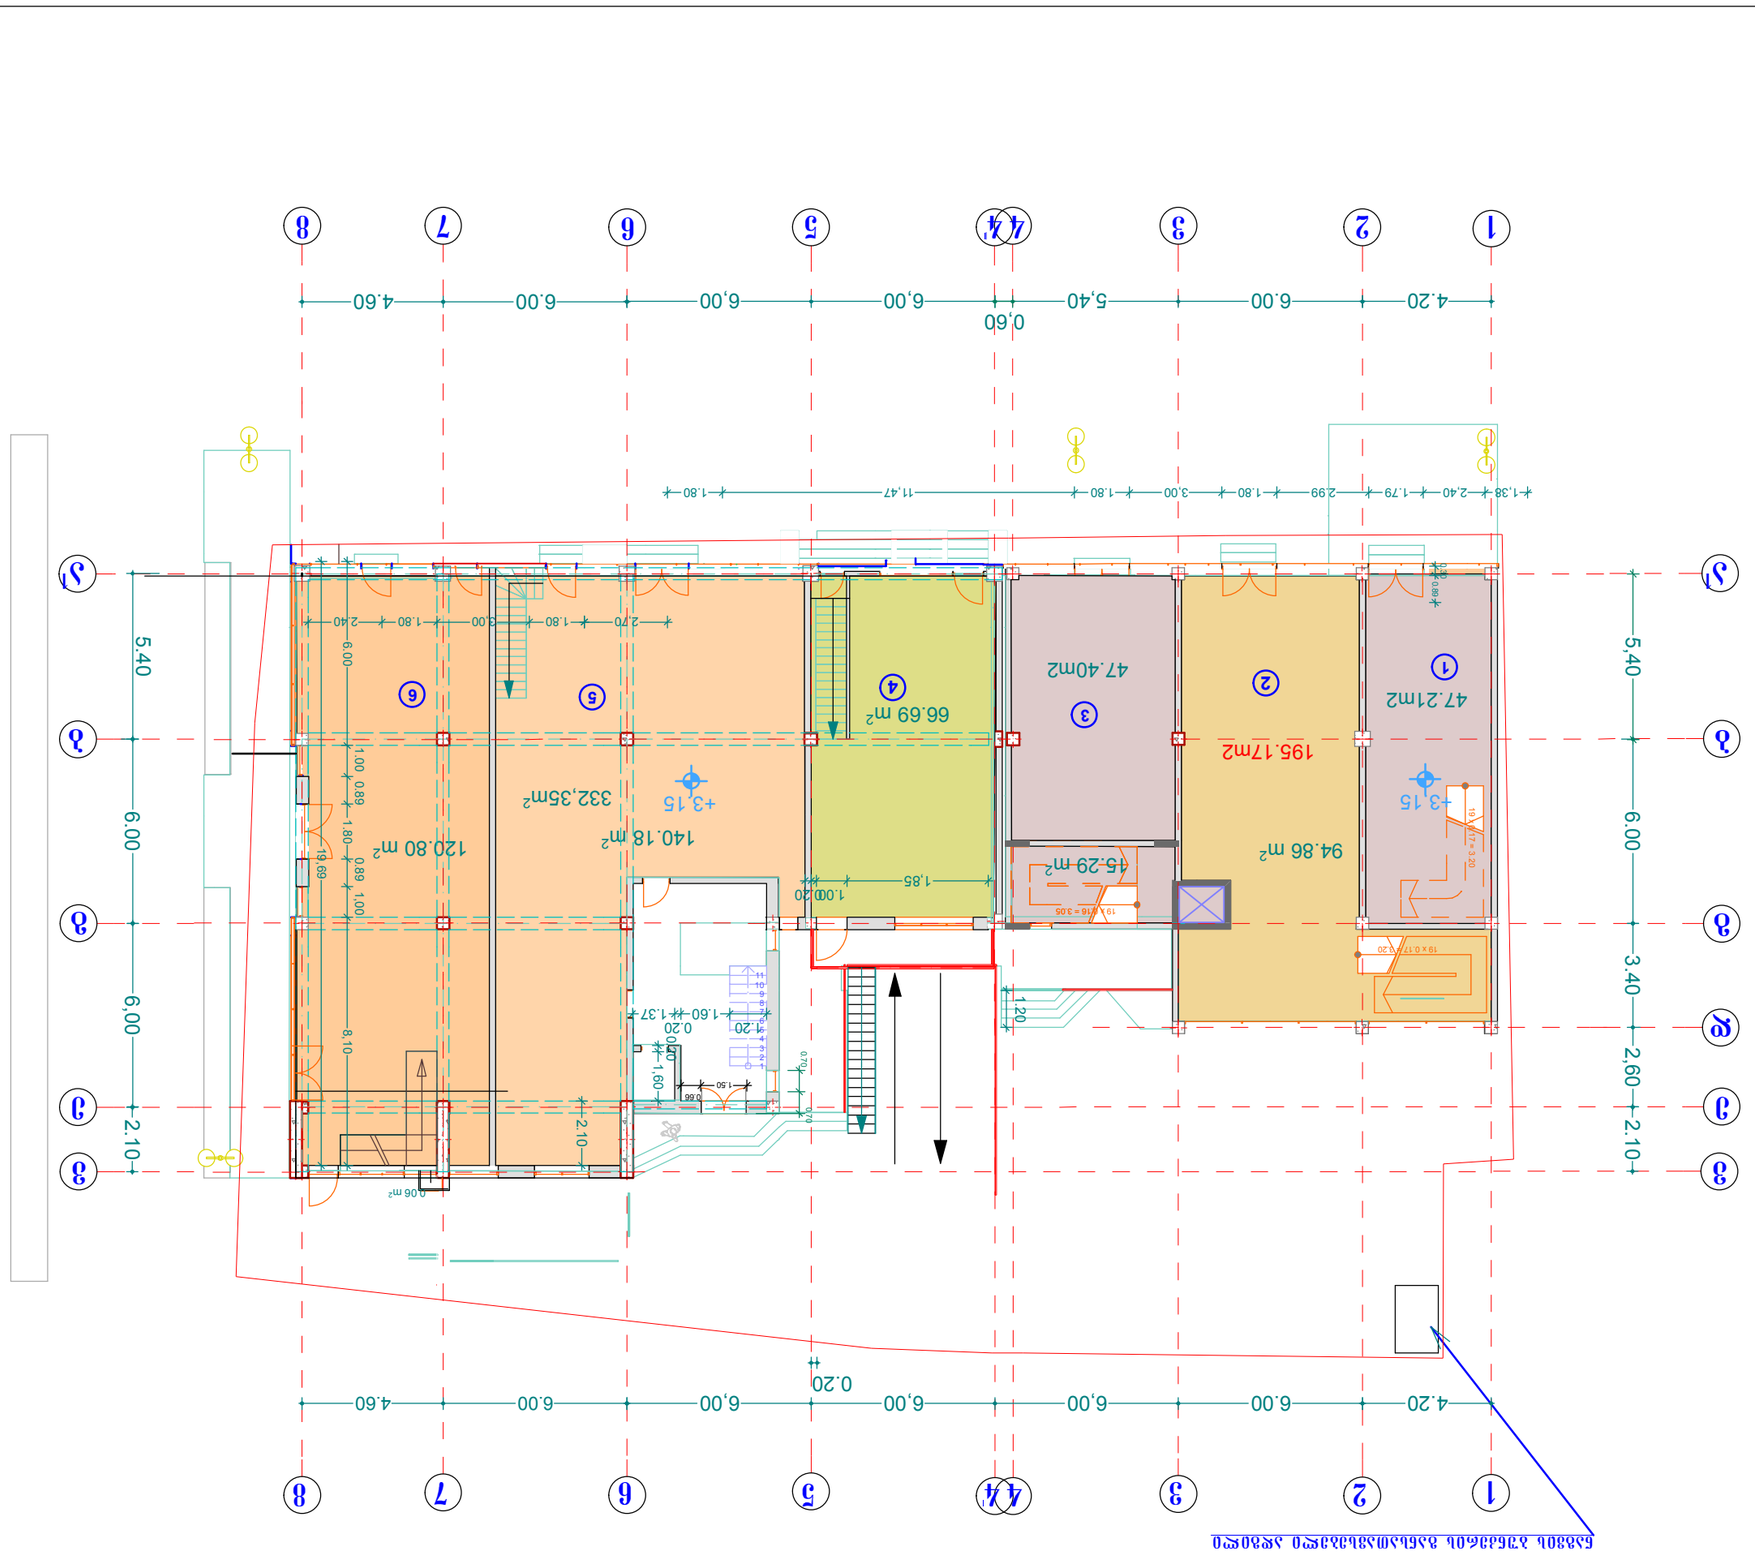














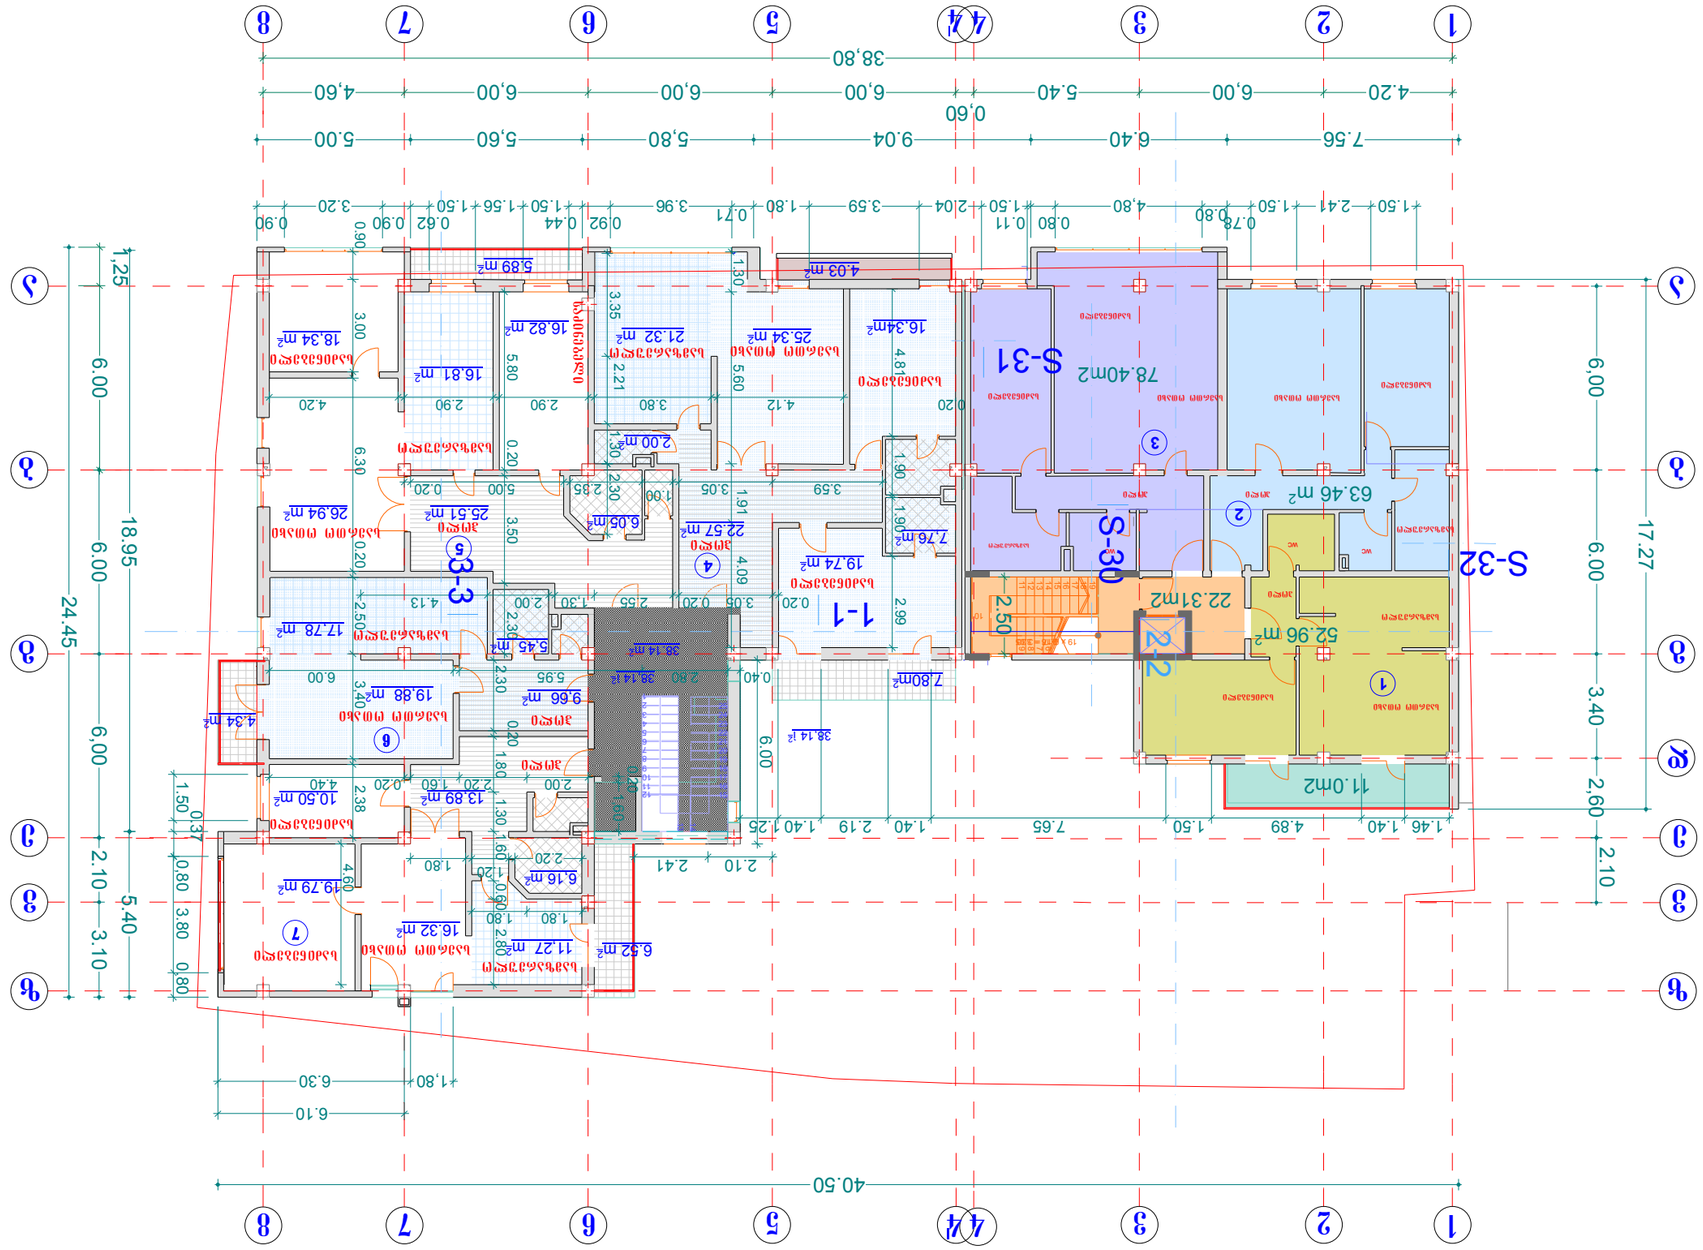


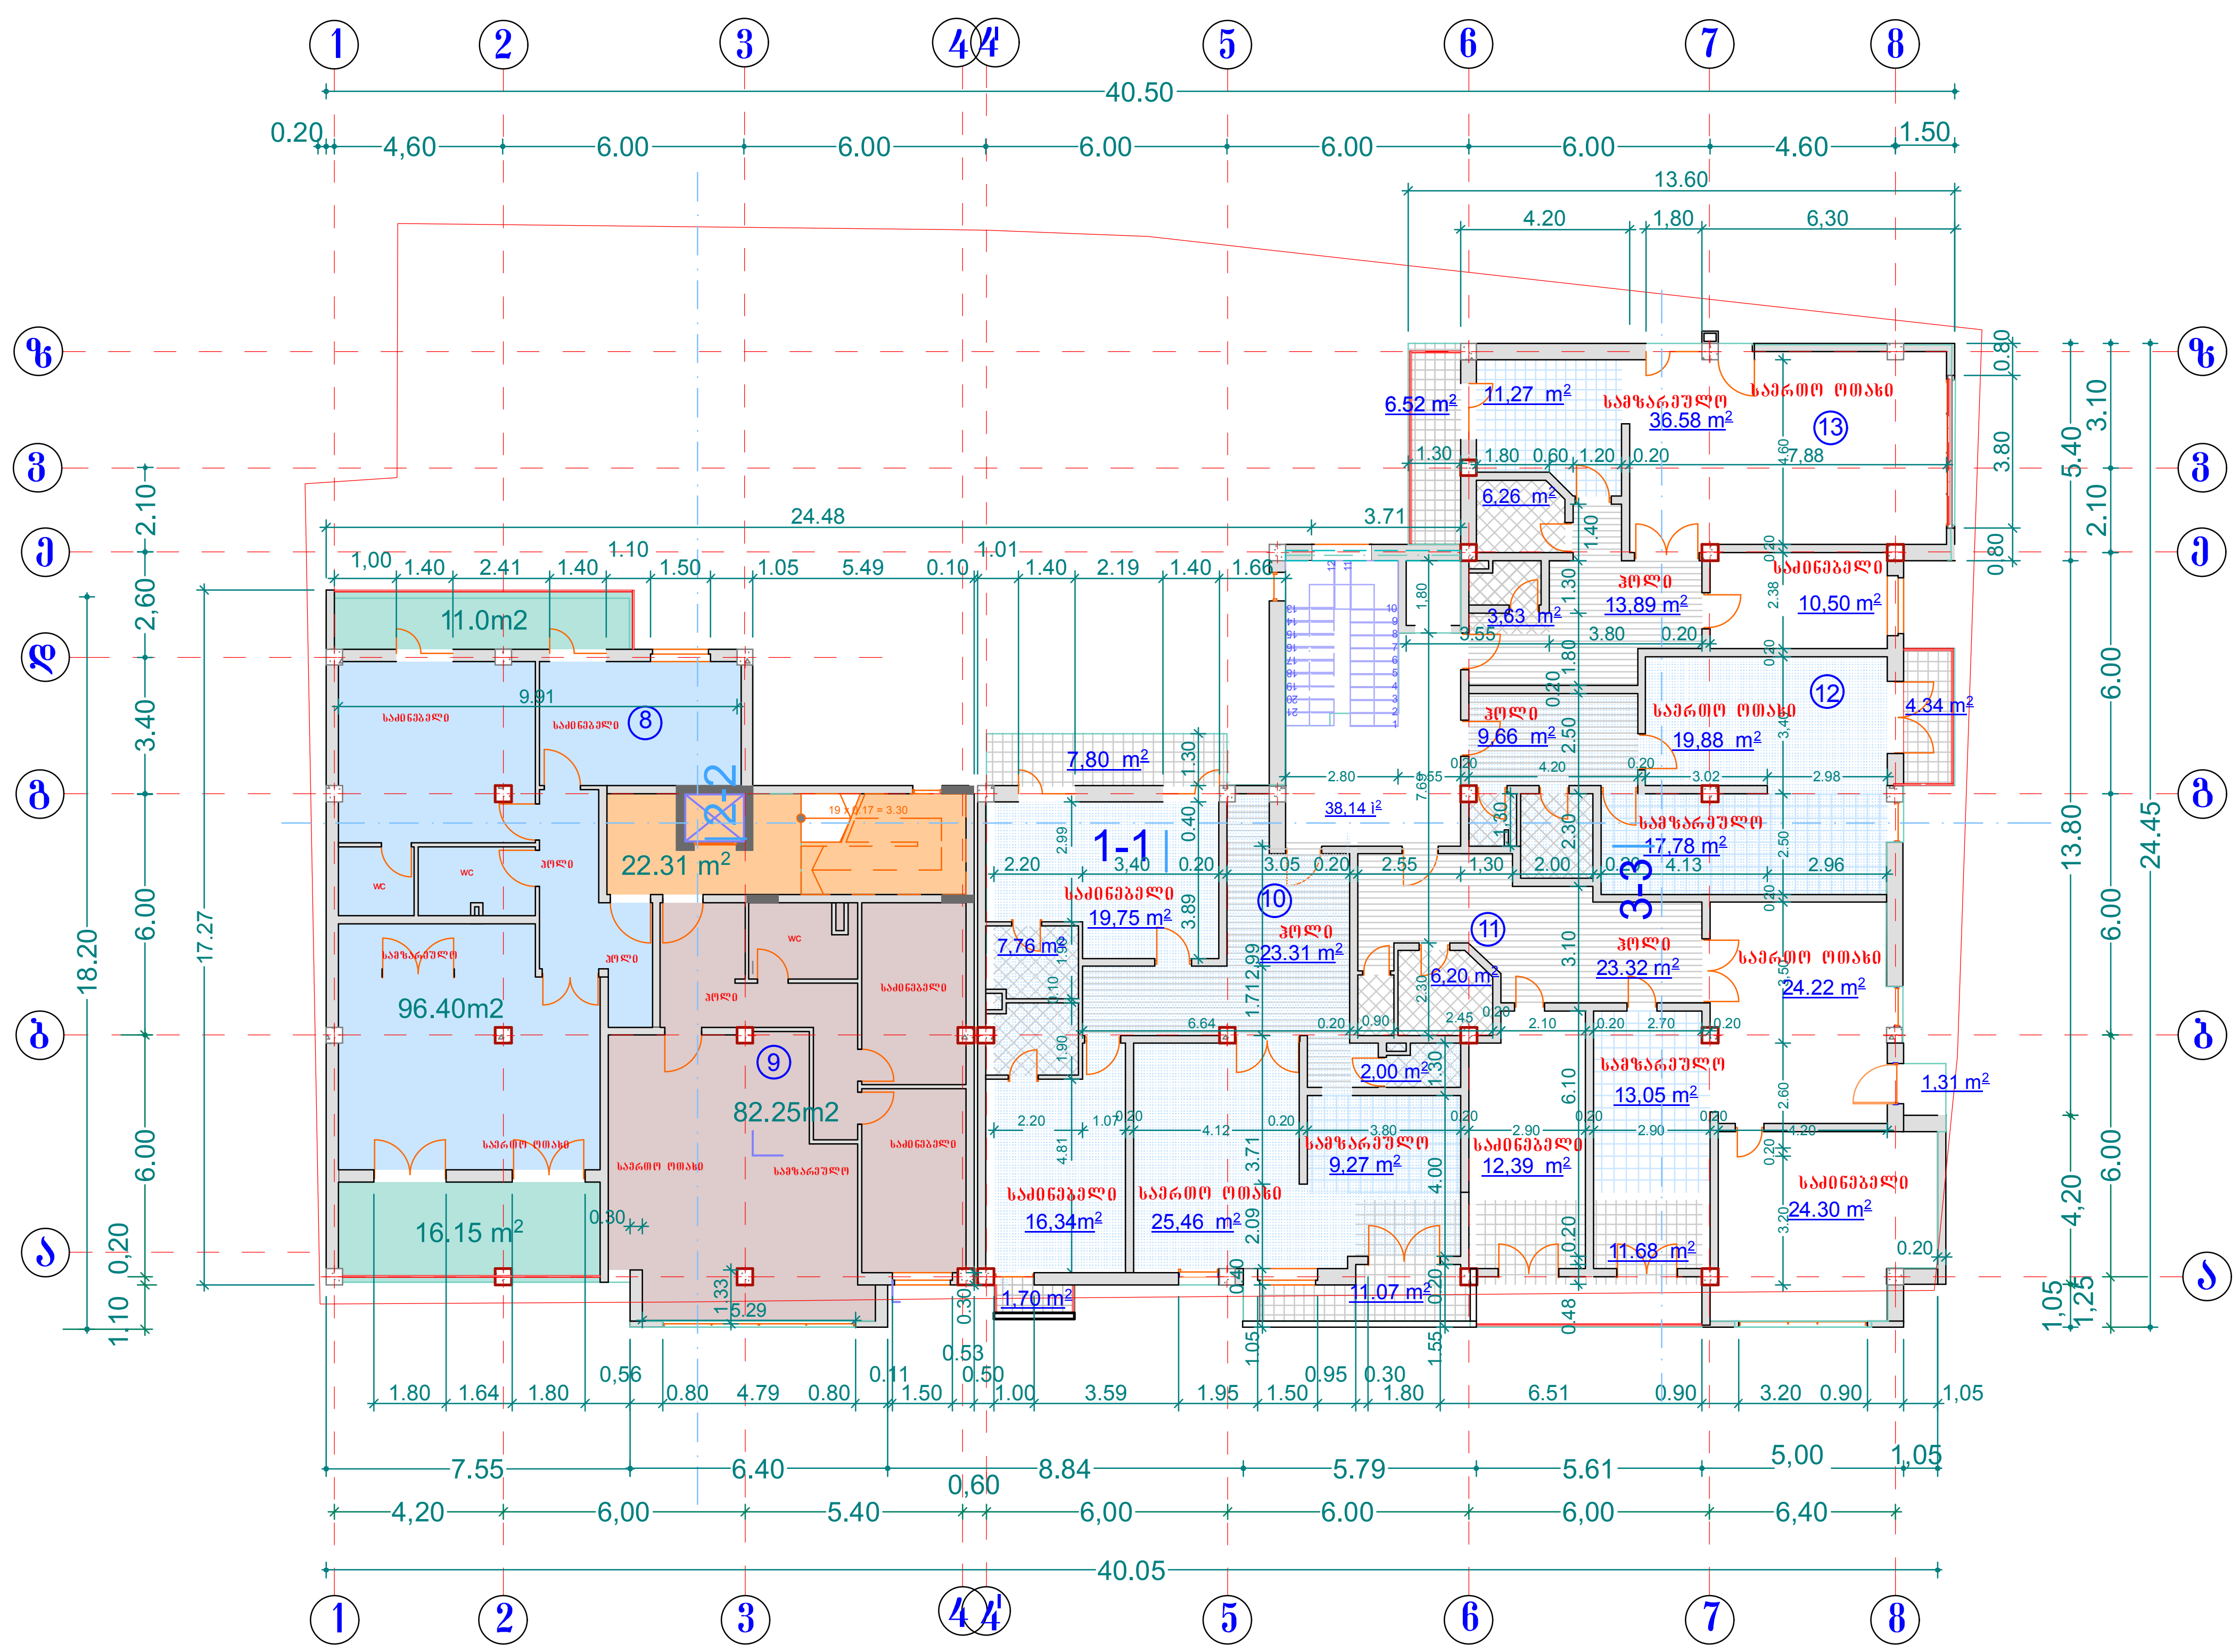

ფორმატი A-3	თბილისი 2013 წ. დაკვეთა № 2

ექსპლიკაცია

ბინა № 8 — 3-ოთახიანი
ფართი 96.40 m²
საზაფხულო ფართი 27.15 m²

ბინა № 9 — 3-ოთახიანი
ფართი 82.25 m²

ბინა № 10 — 3 -ოთახიანი
ფართი 111.12 m²
საზაფხულო ფართი 20,57 m²

ბინა № 11 — 3 -ოთახიანი
ფართი 111.32m2
საზაფხულო ფართი 11.68

ბინა № 12 — 1 -ოთახიანი
ფართი 54.34m2
საზაფხულო ფართი 4,34 m²

ბინა № 13 — 2 -ოთახიანი
ფართი 94.48m
საზაფხულო ფართი 6,52 m²

პირობითი ნიშნები

+9.10 — ვერტიკალური ნიშნული

(6) — ბინის ნომერი

58.63m² — სათავსოს ფართი

ფართი გარე კონტურზე

625.49 m² — ფართი კ-2 სთვის

შენიშვნები

დამკვეთი	მისამართი
ამხ.,,წინანდალი-2007,, შ.პ.ს. ,,გარანტი კონტრაქშენ ჯორჯია,,	ისან-სამგორის რ-ნი წინანდლის ქ. №10
შეთანხმებულია დამკვეთთან	ხელმოწერა:

პროექტის სახელწოდება

მრავალბინიანი საცხოვრებელი სახლი

შ.პ.ს. ფრიზი L.T.D. FRIEZE

საქართველო
თბილისი
ზანდუკელის ქ. № 11
ტელ: 293 54 13

თანამდებობა	გვარი		
დირექტორი	ზ.გიგაური		
არქიტექტორი	თ.ახმეტელი		
არქიტექტორი	ზ.გიგაური		
შემამოწმა			
მასშტაბი	1:200	გეგმა ნიშნ. 9.10	
თარიღი			
სტადია		ფურცლები	ფურცელი
პროექტი			

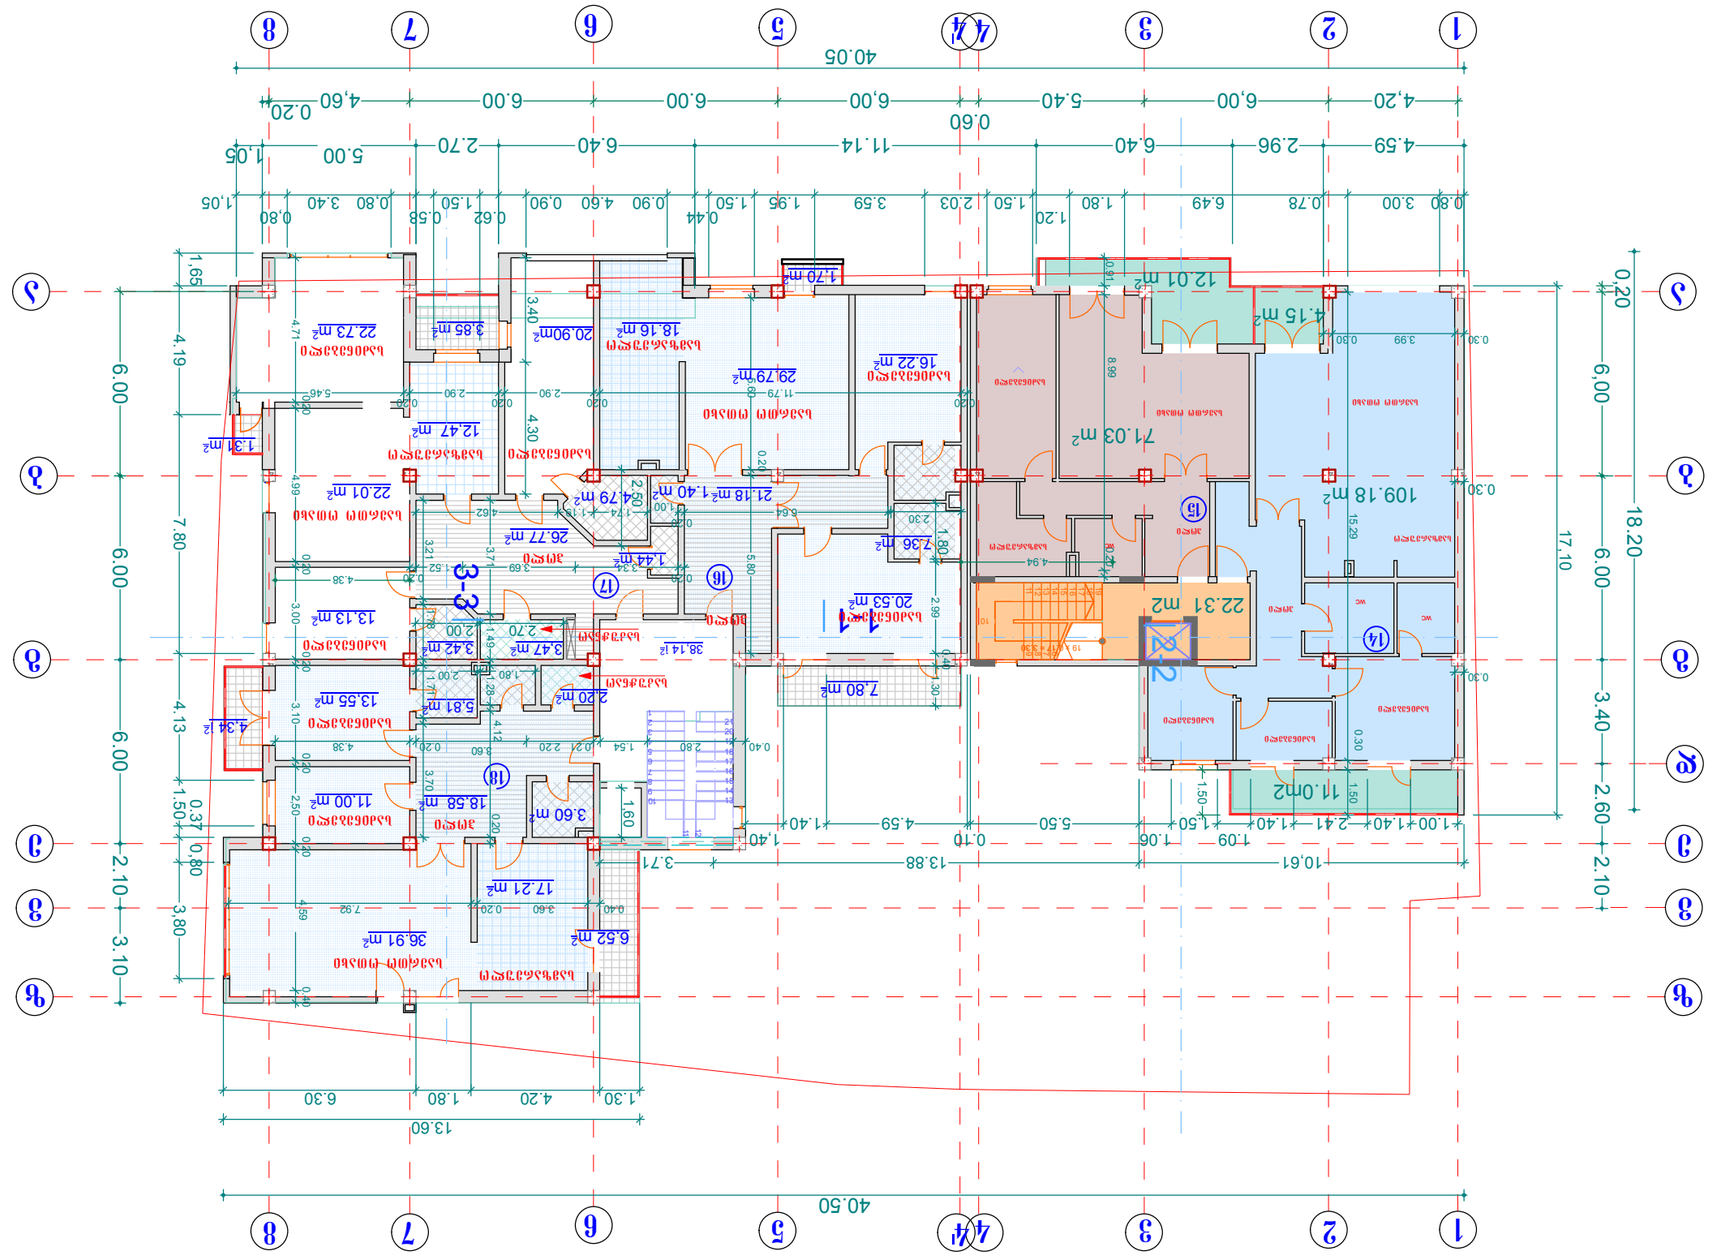
40.05
40.50
4,20 6,00 5,40 6,00 6,00 4,60 0.20
0.60
4.59 2.96 6.40 11.14 6.40 2.70 5.00 1.05
0.80 3.00 0.78 6.49 1.80 1.20 1.50 0.58 0.62 1.50 0.80 3.40 0.80 1.05
0.80 3.99 0.30 0.30
1.65
4.19
6.00
7.80
6.00
4.13
2.10
3.10
3.80
1.50
0.37
0.80
6.00
3.40
2.60
2.10
18.20
17.10
0.20
0.30
0.30
0.30
1.30 4.20 1.80 6.30
13.60
1.40 1.40 2.41 1.40 1.00
1.50 1.06 1.09 1.50
10.61
13.88
3.71
1.40 4.59 5.50
0.10
1.40
0.40
0.20
0.30
0.30
0.30

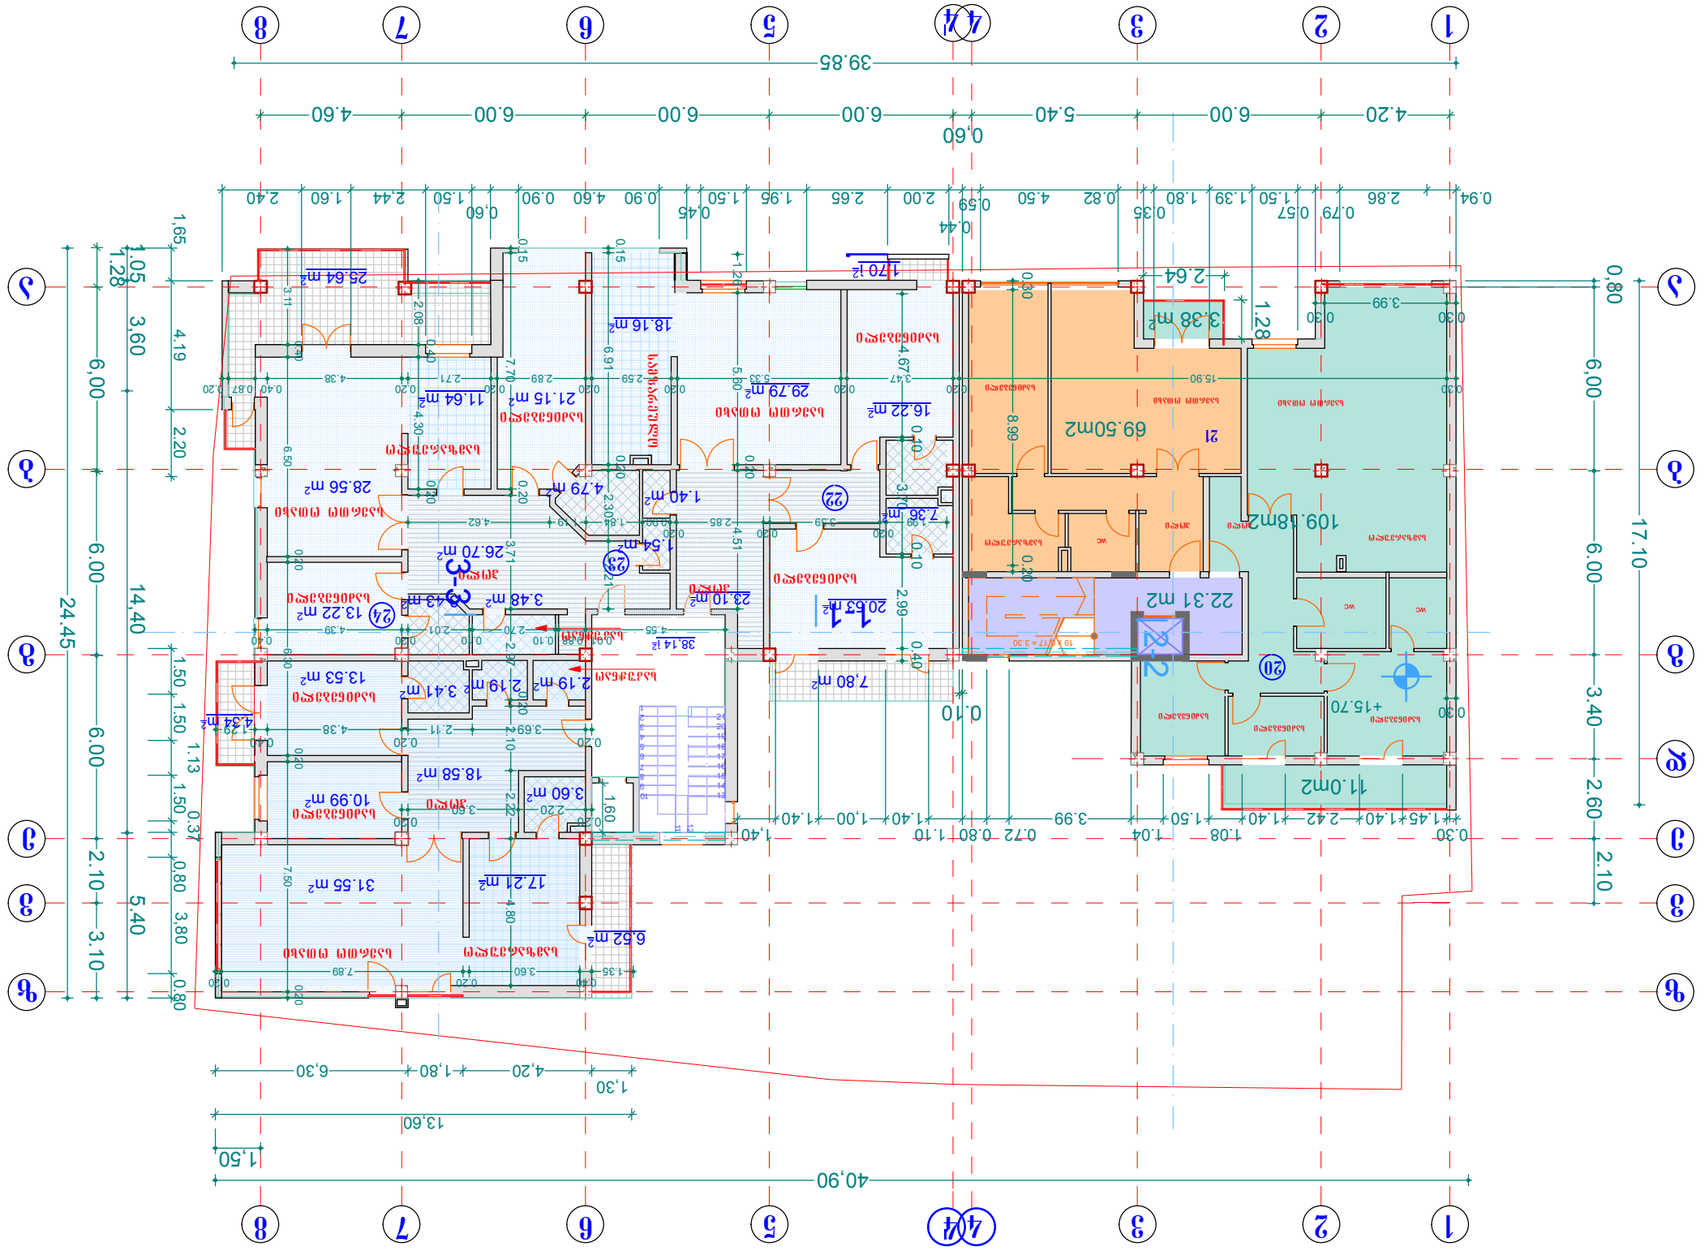
39.85
4.20
6.00
5.40
6.00
6.00
4.60
0.60
40.90
13.60
1.30
4.20
1.80
6.30
1.50
24.45
6.00
14.40
17.10
6.00
3.40
2.60
2.10
1.05
1.28
3.60
6.00
2.10
3.10
5.40
4.19
2.20
1.65
0.80
1.28
1.13
1.50
1.50
1.50
0.37
0.80
3.80
0.80
0.94
2.86
0.79
0.57
1.50
1.39
1.80
0.35
0.60
4.50
0.82
2.44
1.50
1.60
2.40
0.44
0.45
1.95
1.50
2.65
2.00
0.59
0.90
4.60
0.90
0.30
3.99
0.30
15.90
0.30
0.30
0.30

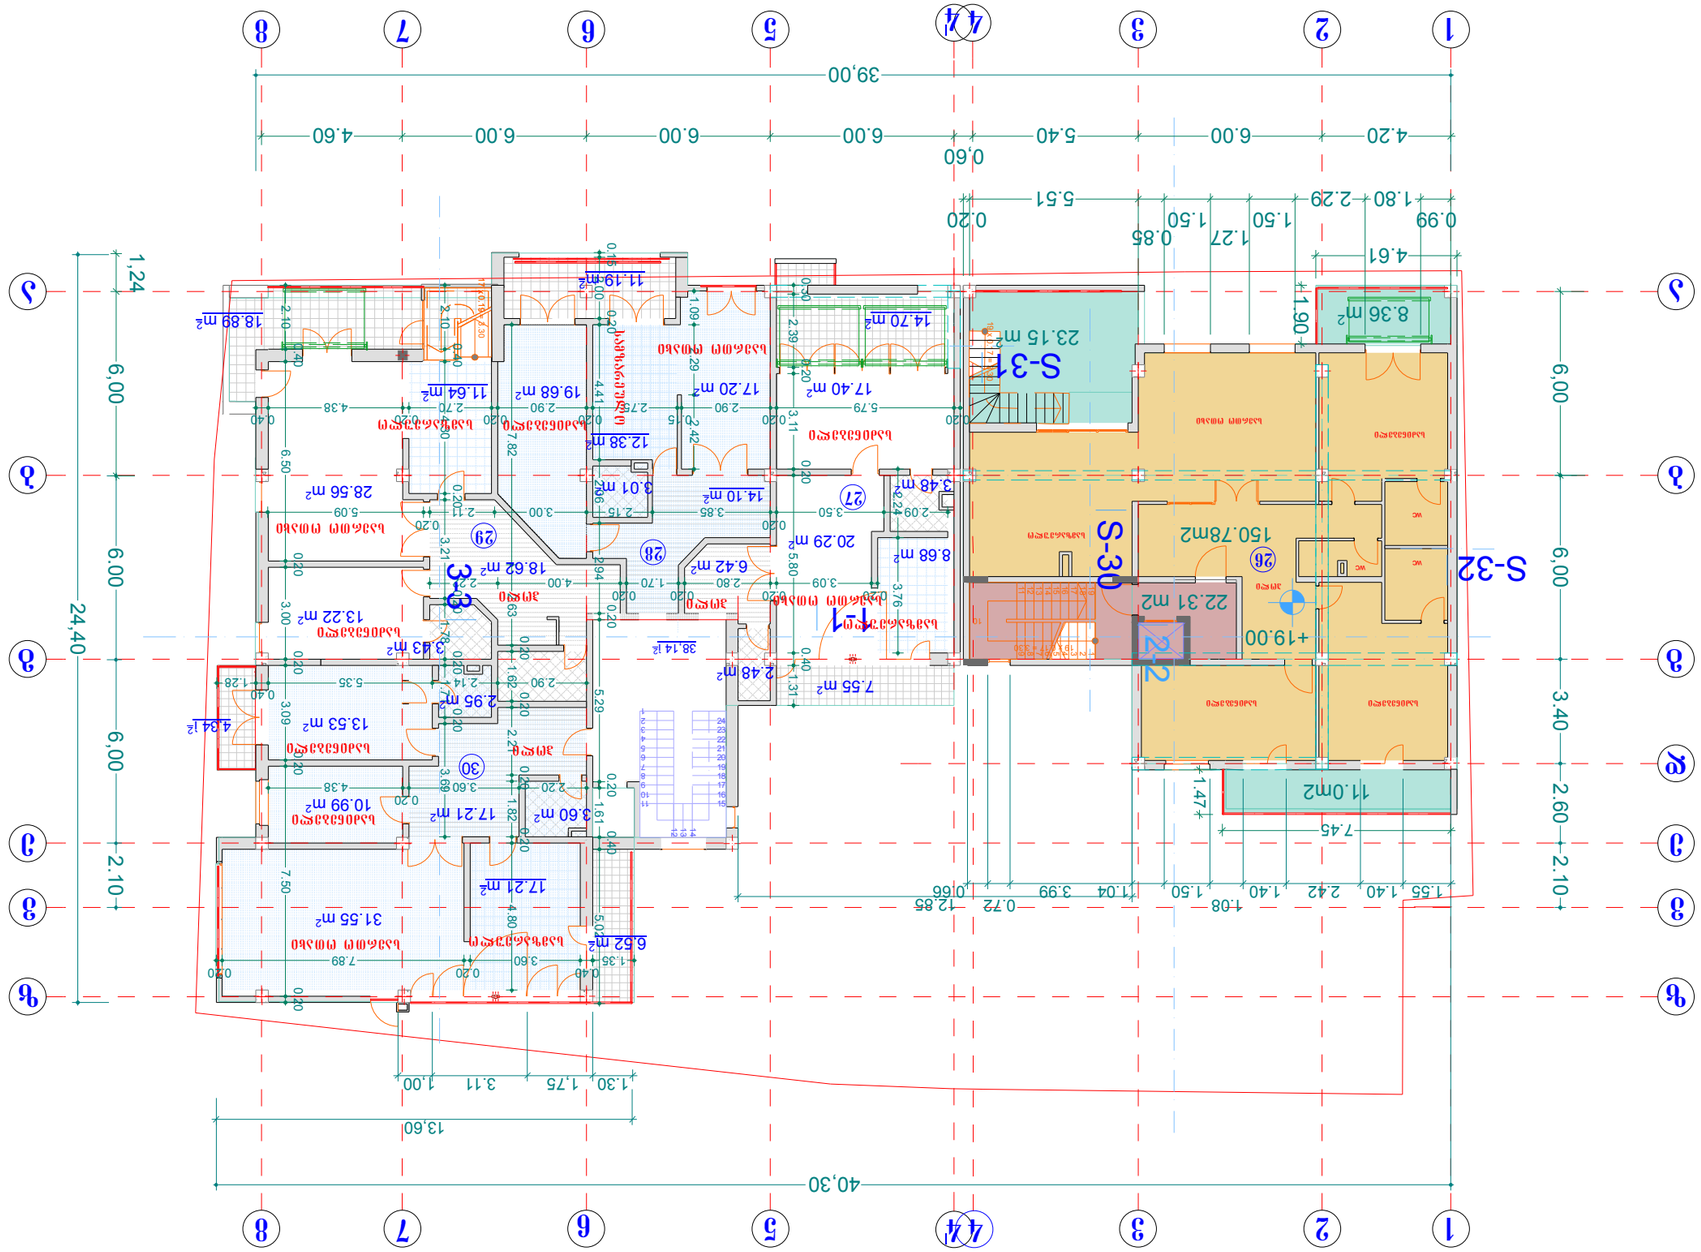



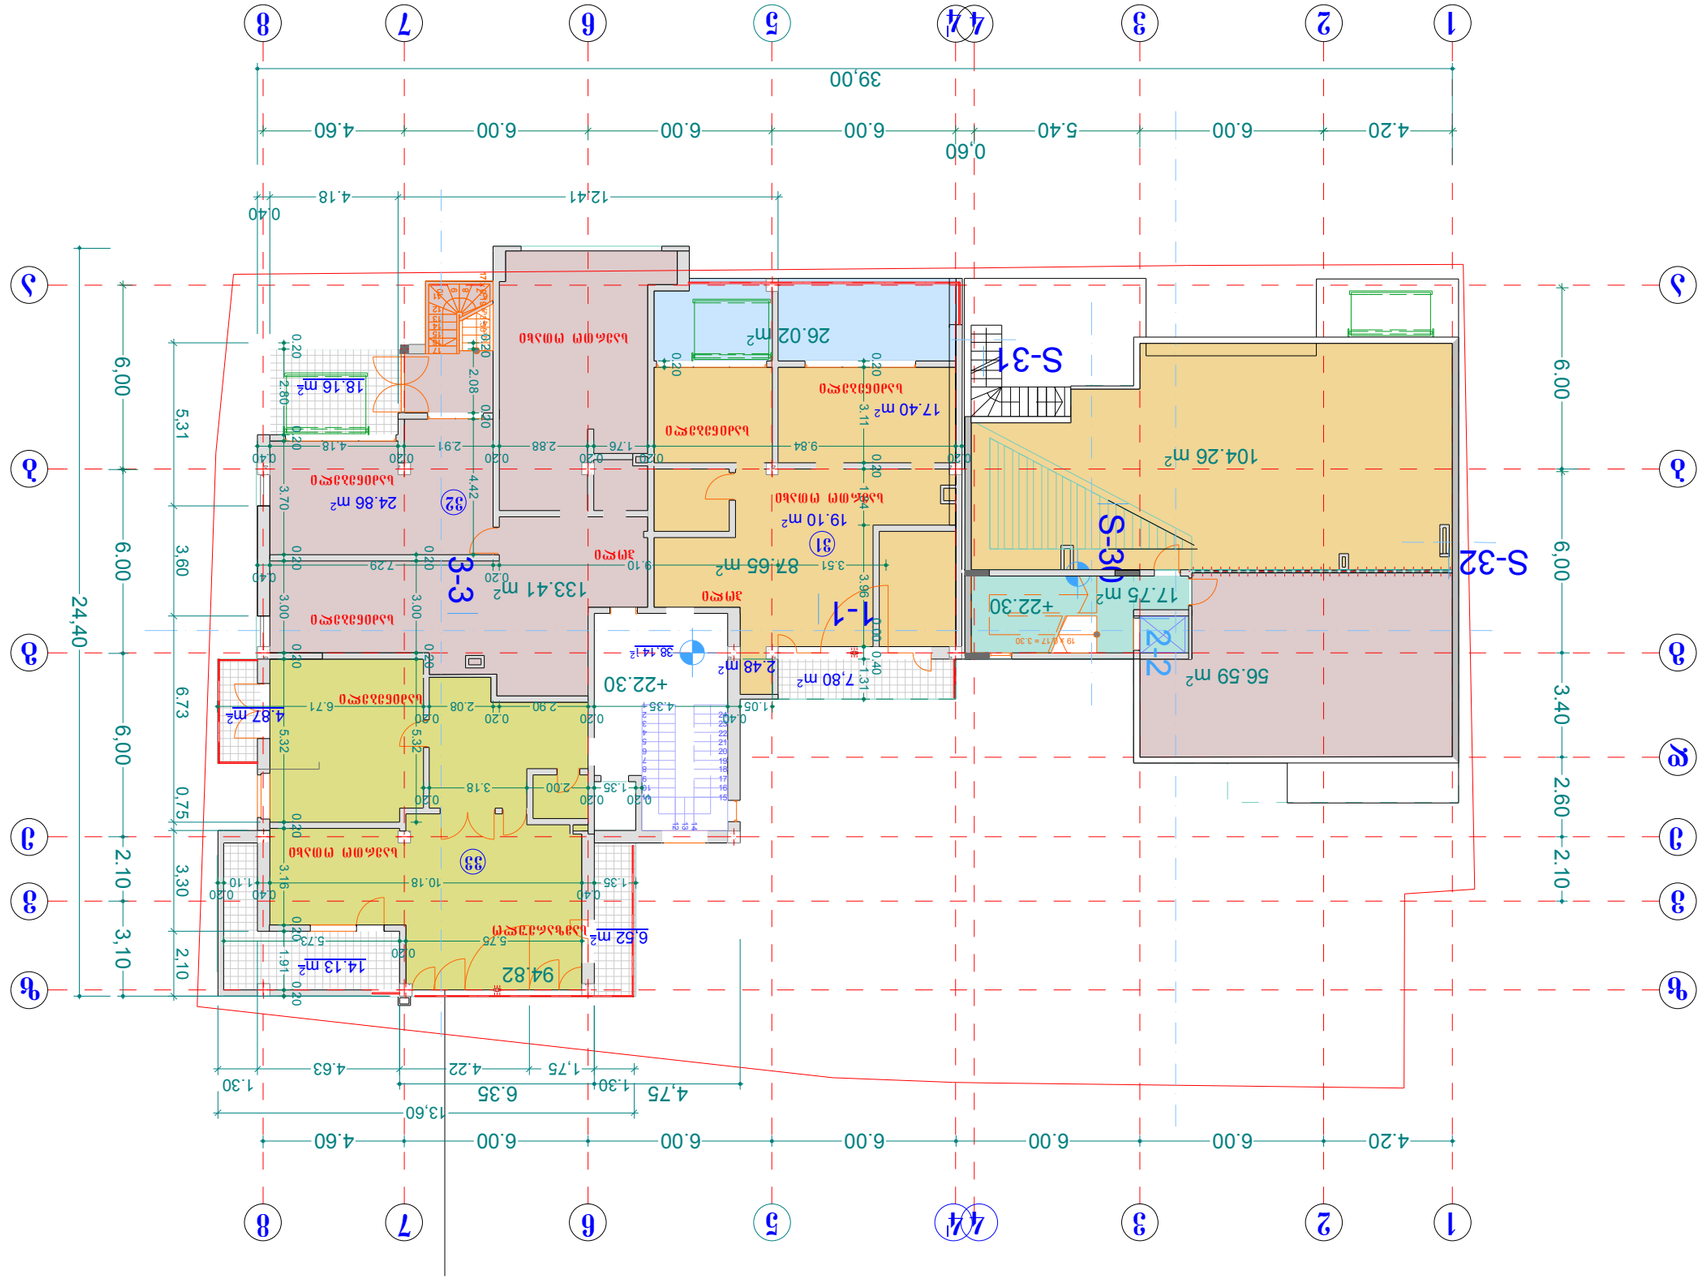










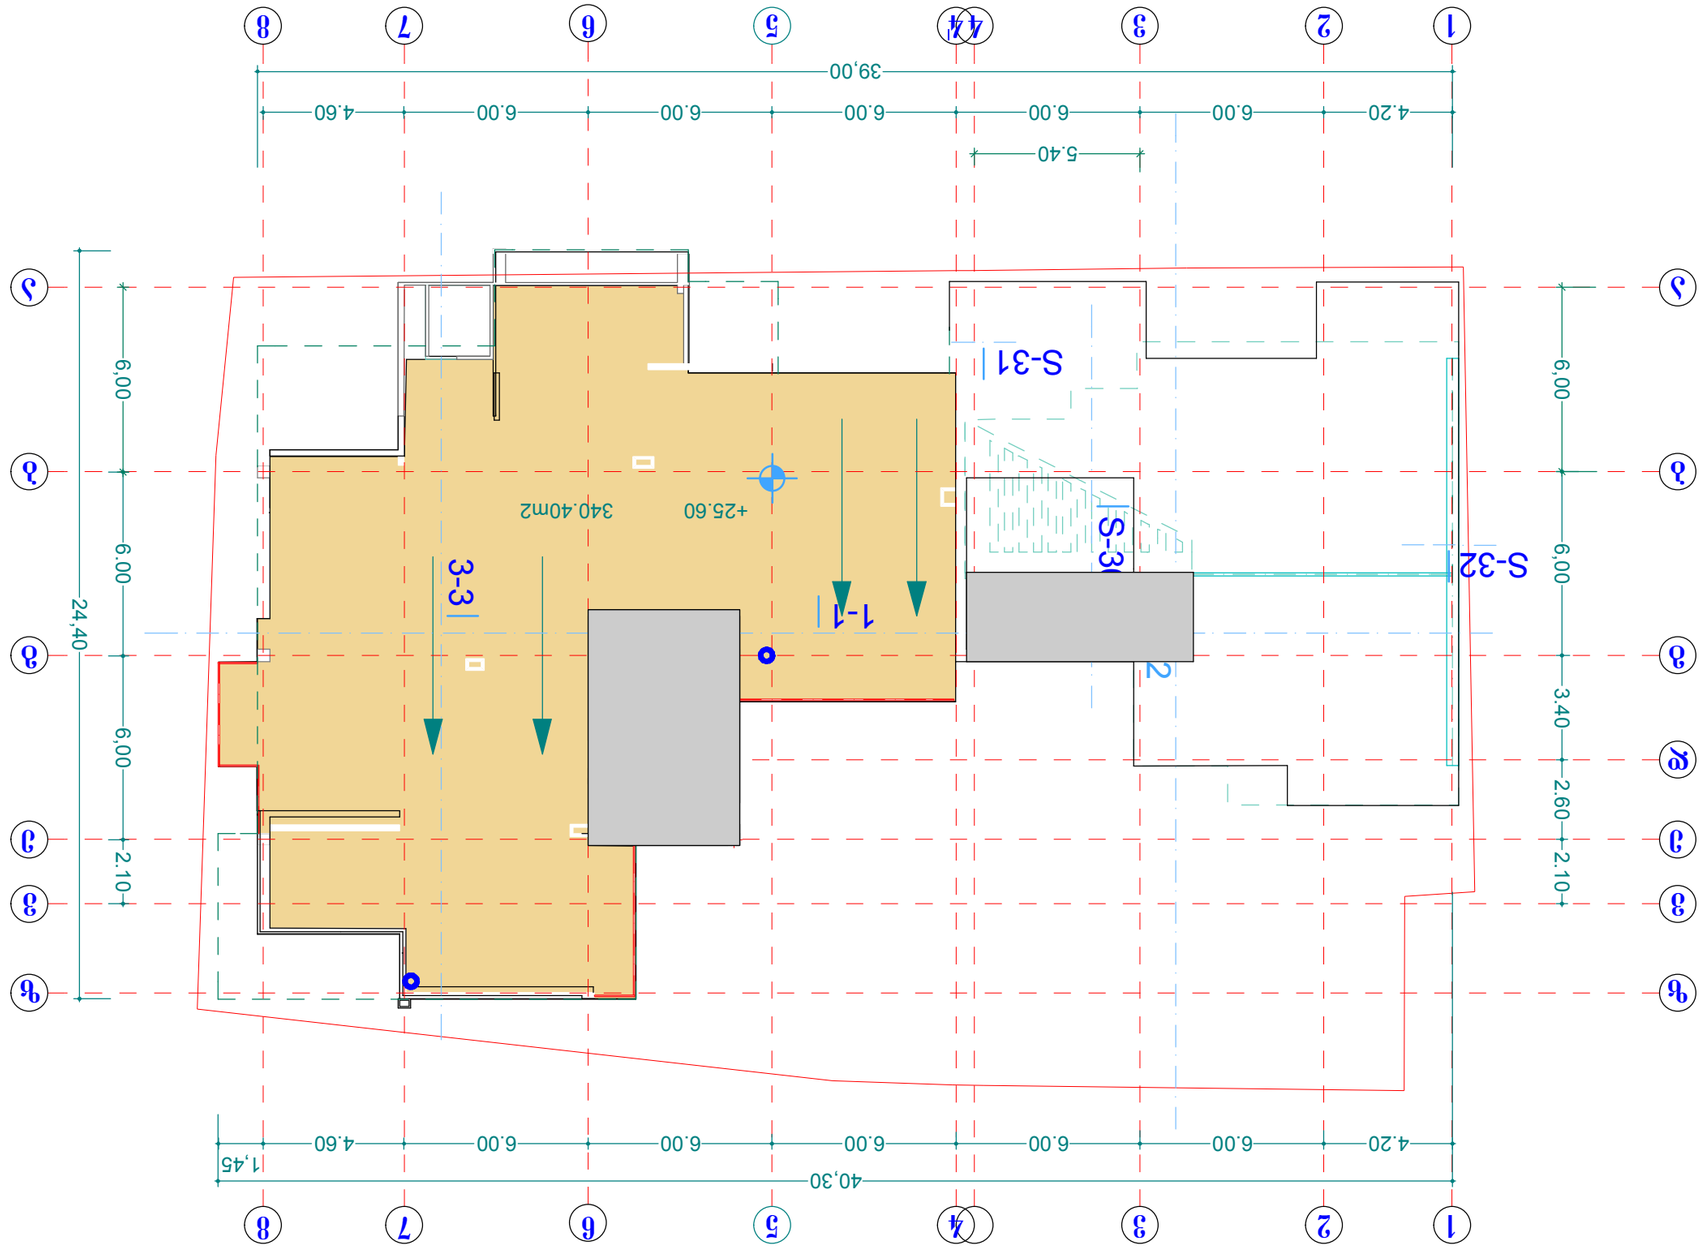

