

ფორმატი A-3	თბილისი 2009 წ. დაკვეთა № 2

ექსპლიკაცია

კორექტირებული

ფასადი ა¹-ზ ღ-ში

პირობითი ნიშნები

±0.00 ვერტიკალური ნიშნული

58.63m² სათავსოს ფართი

562,14 m² ფართი გარე კონტურზე (მოშენების ფართი)

566.02 m² ფართი კ-2 სთვის

გარე განათების ნათურა

შენიშვნები

დამკვეთი	მისამართი
ამხ..წინანდალი-2007.. შ.პ.ს. ..სოკარ ჯორჯია პეტროლიუმი	ისან-სამგორის რ-ნი წინანდლის ქ. №10
შეთანხმებულია დამკვეთთან	ხელმოწერა:

პროექტის სახელწოდება

მრავალბინიანი საცხოვრებელი სახლი

შ.პ.ს. ფრიზი L.T.D. FRIEZE

საქართველო
თბილისი
ხვიჩიას № 38
ტელ: 37 56 26

თანამდებობა	გვარი		
დირექტორი	ზ.გიგაური		
პრ.ავტორი	თ.ახმეტელი		
არქიტექტორი	ზ.გიგაური		
შეამოწმა			
მასშტაბი	1:100		
თარიღი			
სტადია		ფურცლები	ფურცელი
პროექტი			


1
2
3
4
4.1
5
6
7
8
38,80
4.20
6.00
6.00
6.00
5.40
0,60
6.00
4.60
+0.00
-1.14
+5.60
+9.10
+12.40
+15.70
+19.00
+22.20
+25.21
+0.00
+3.10
+26.55
+22.30
+19.00
+28.40

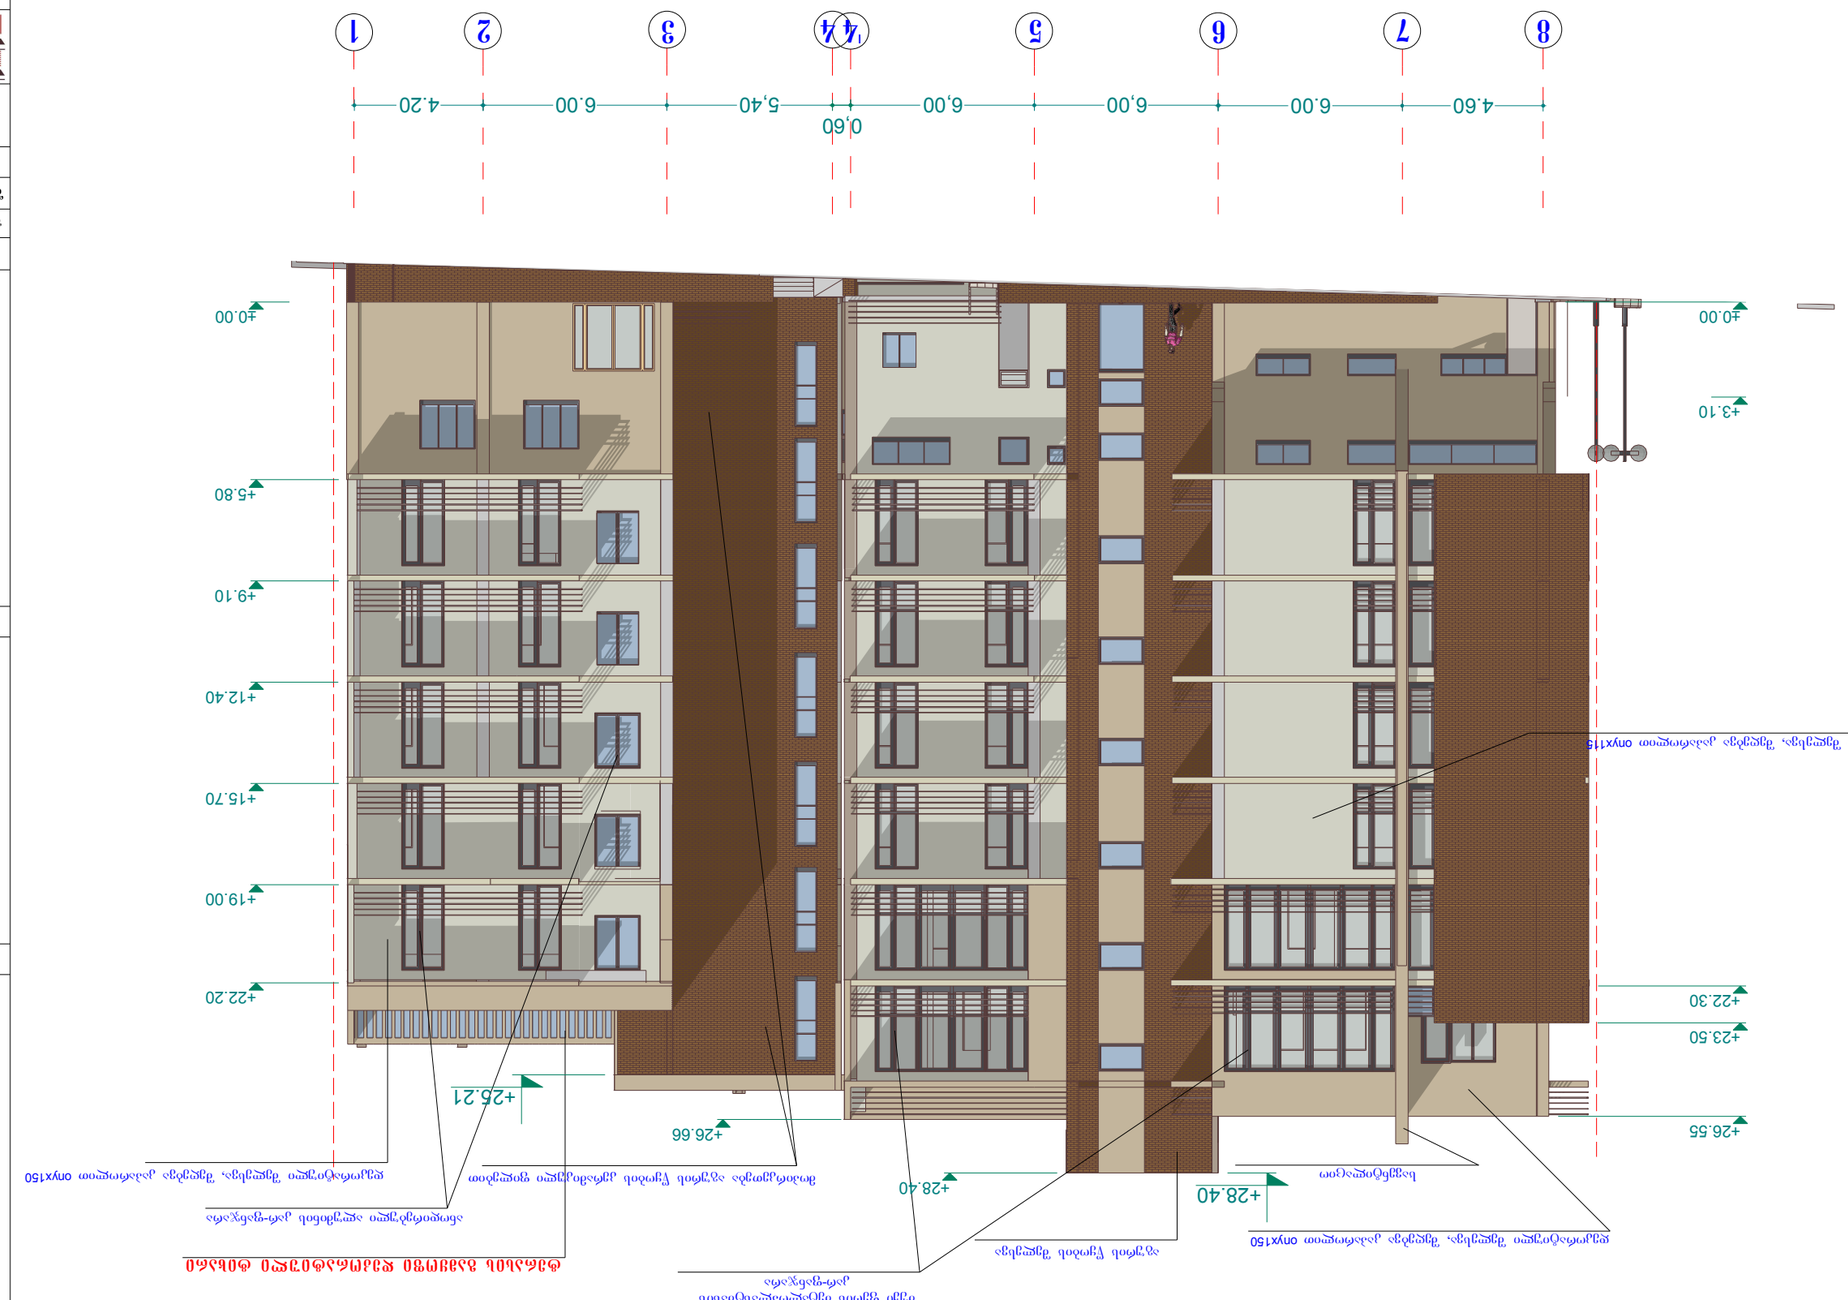
±0.00
+3.10
+26.55
+23.50
+22.30
+28.40
+28.40
+26.66
+25.21
+22.20
+19.00
+15.70
+12.40
+9.10
+5.80
±0.00
1
2
3
4
4
5
6
7
8
4.20
6.00
5,40
0,60
6,00
6,00
6.00
4.60
ქანქარა ფარდული onyx150

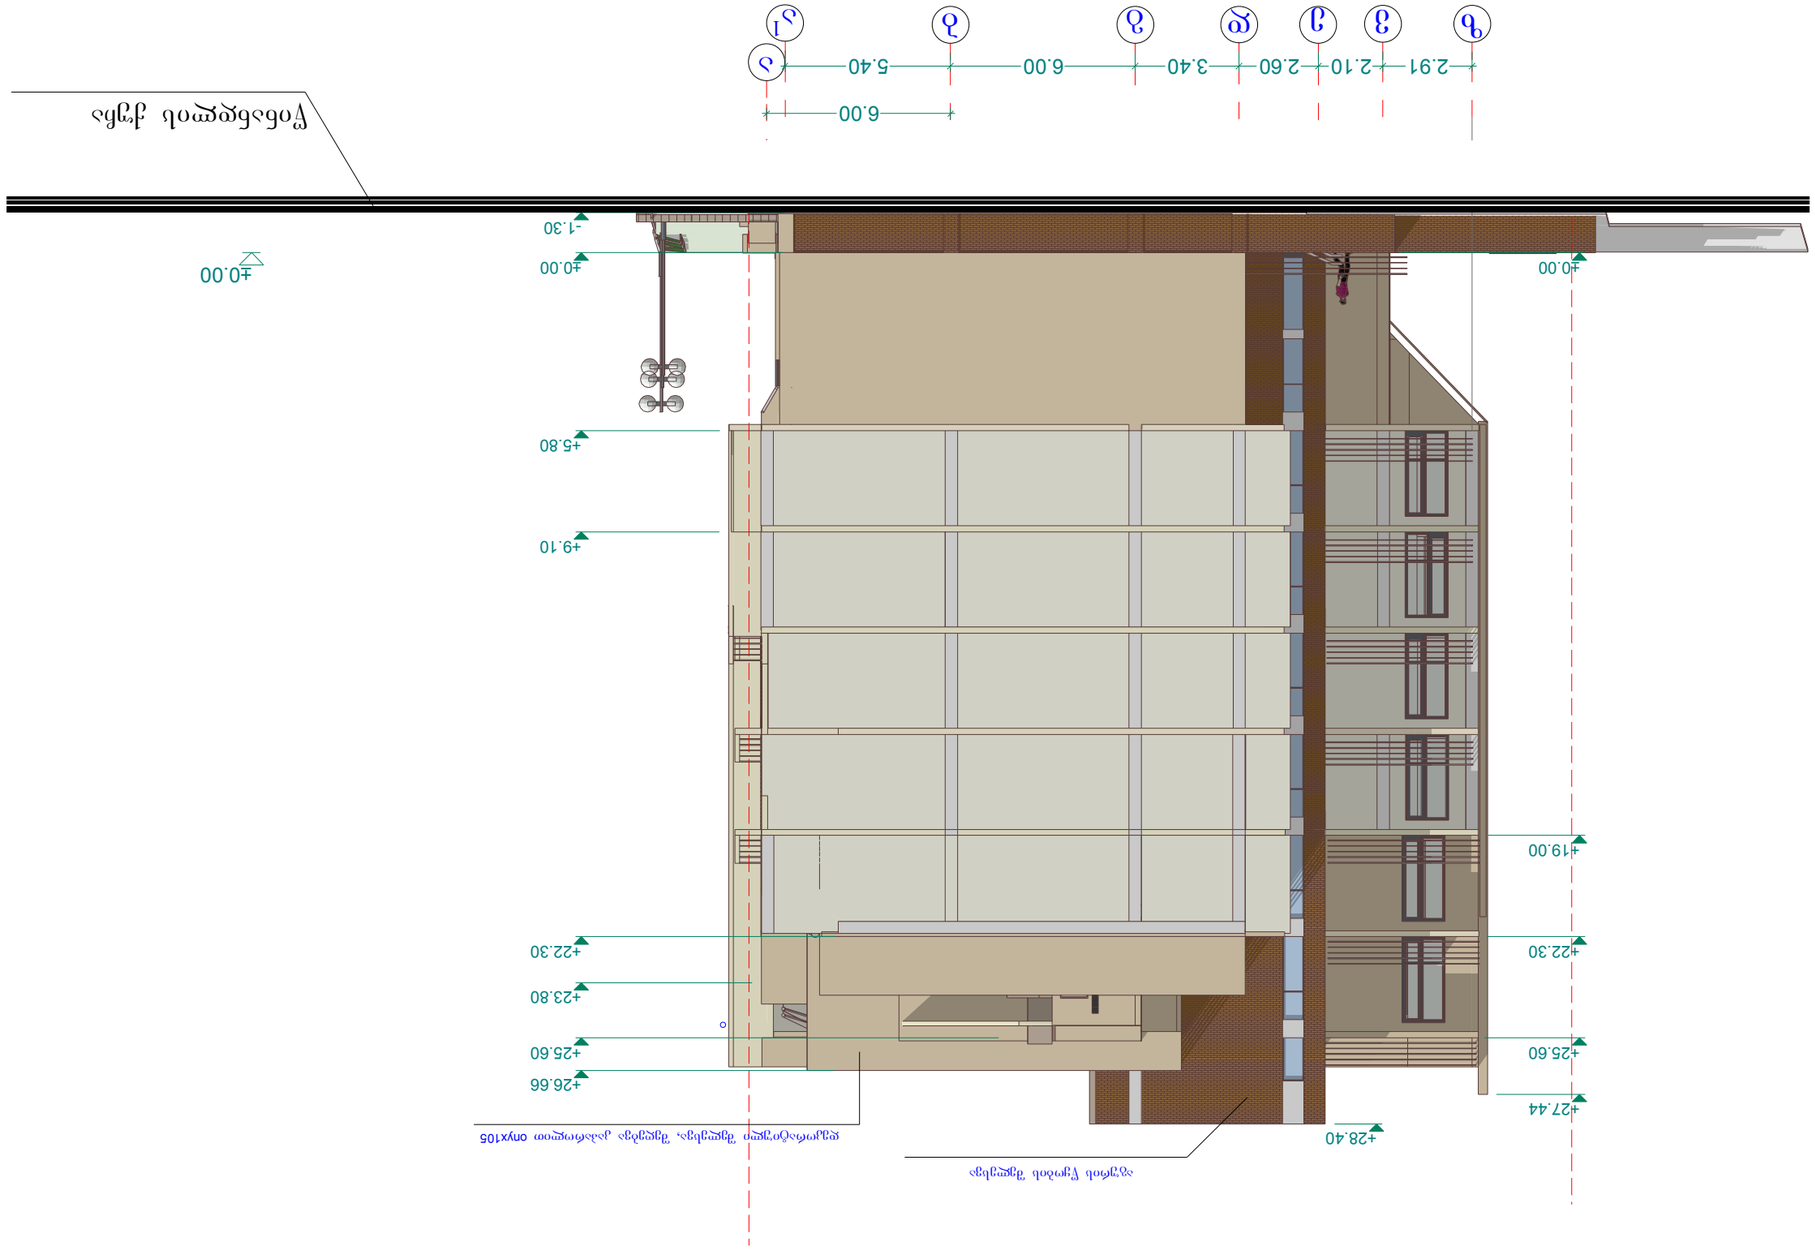



