

gengegma 1:200

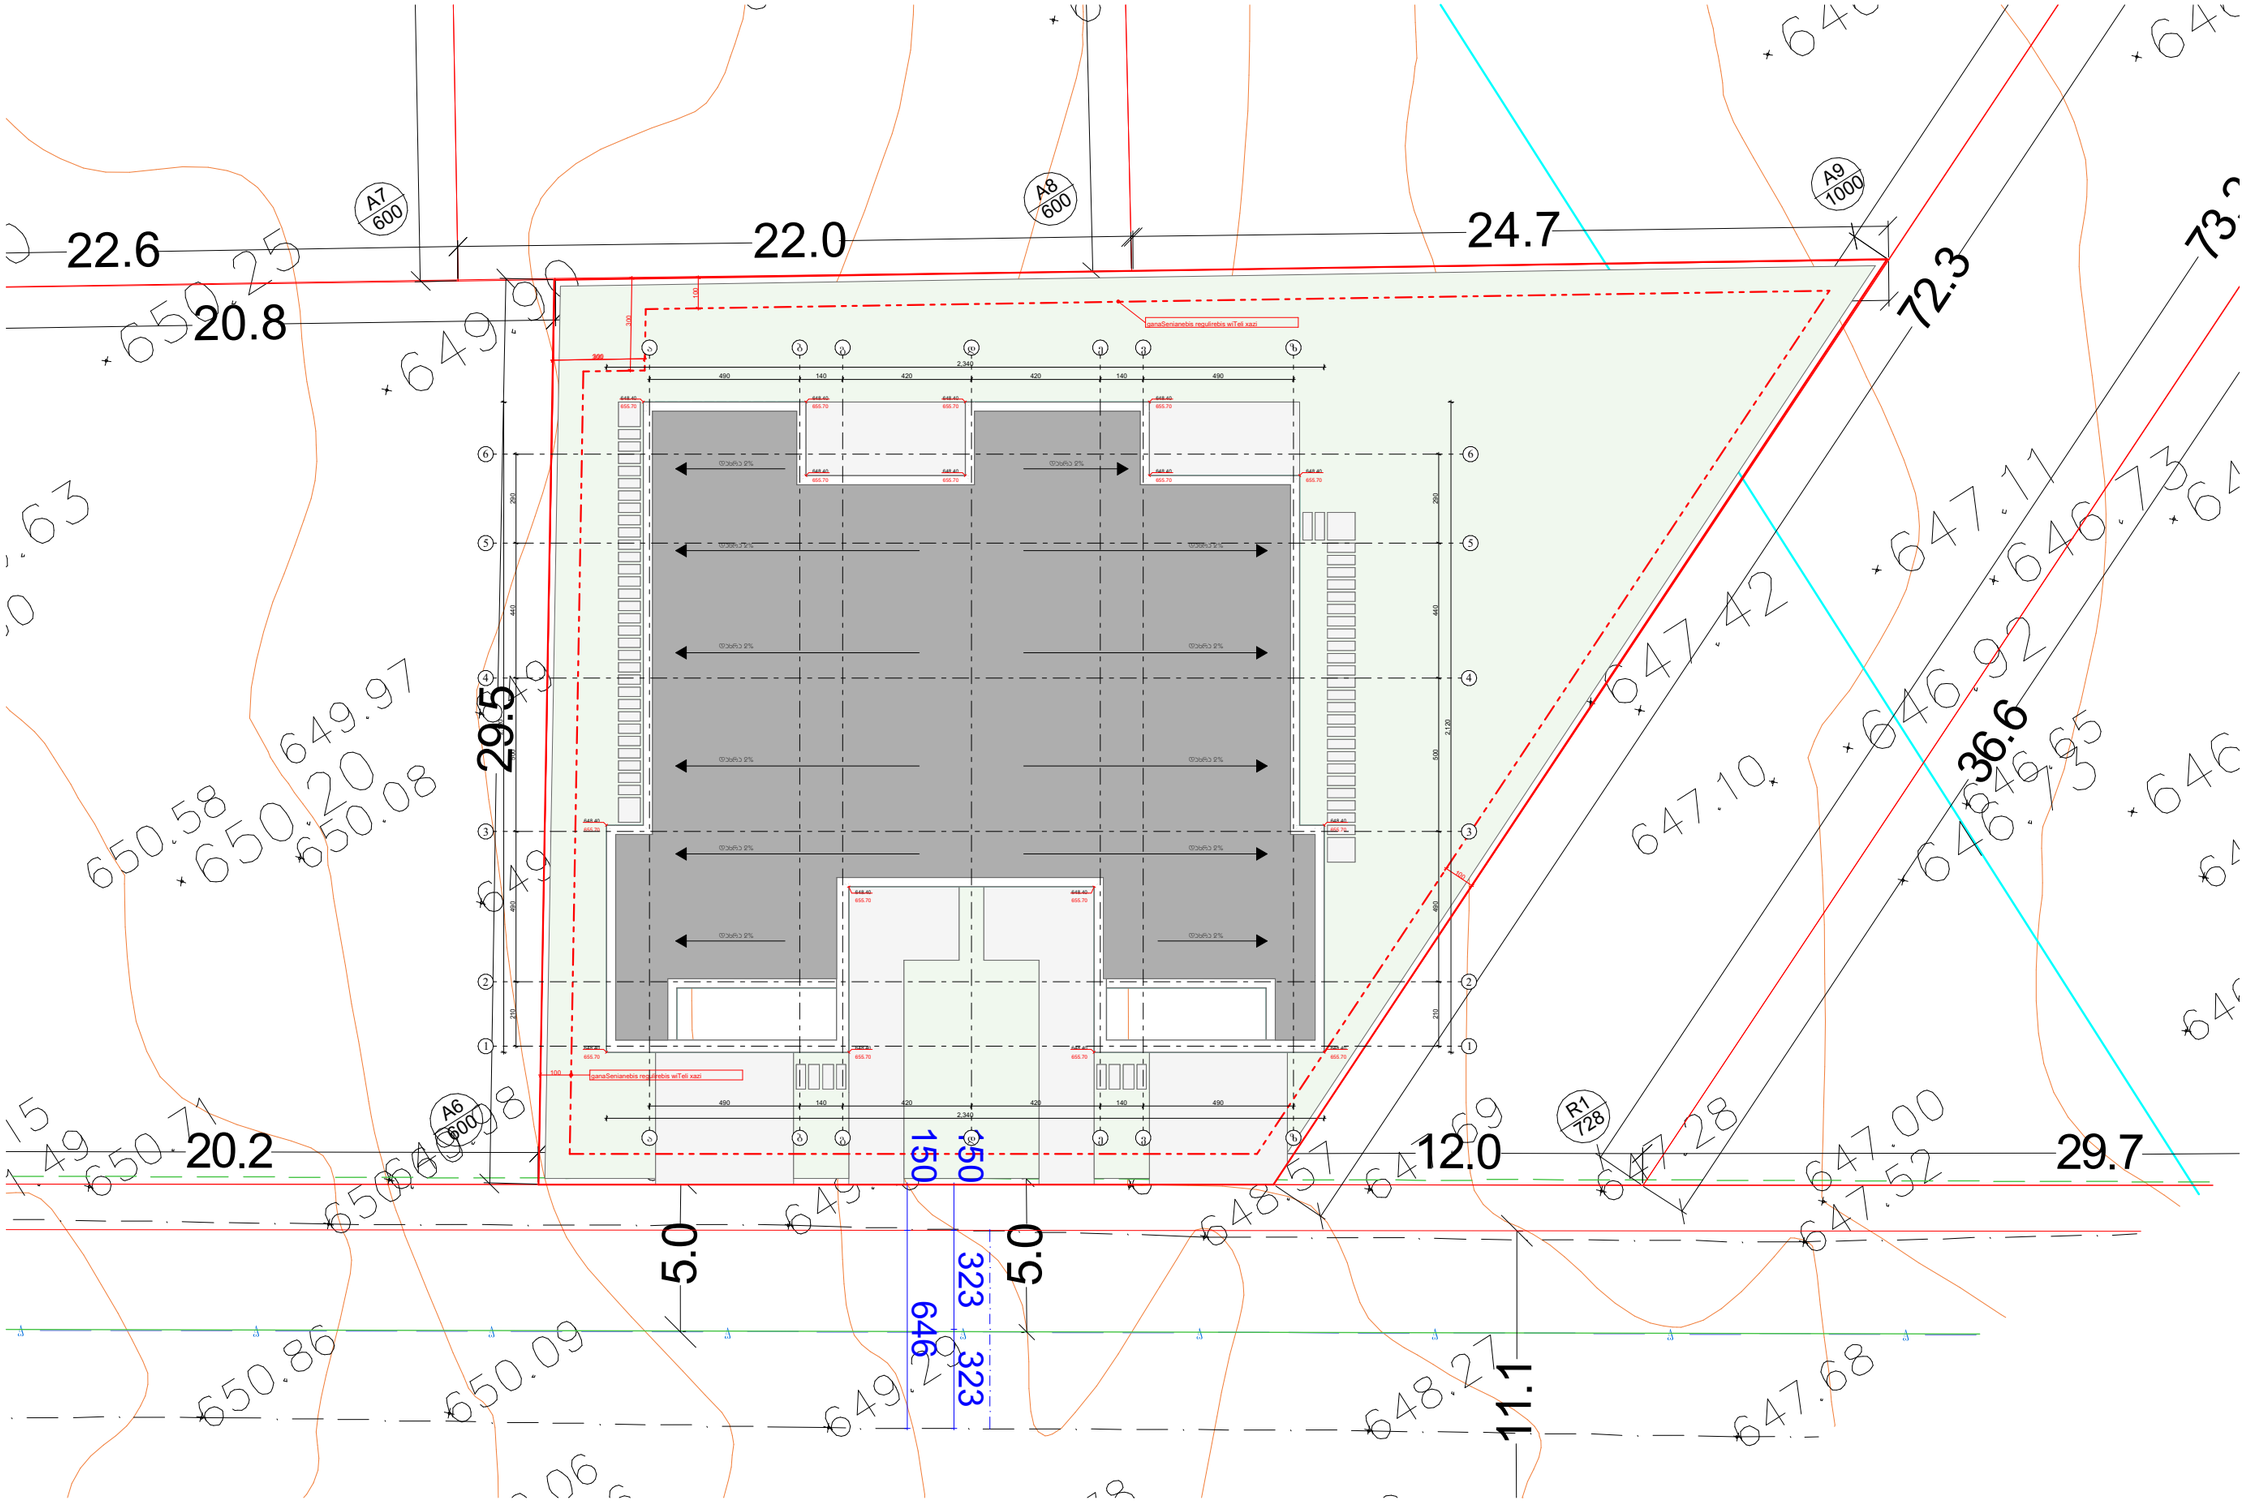

A3	01	პირობითი აღნიშვნები: A ღერძის ხაზი; 1200 ჭრილის ხაზი; ±0.00 იატაკის ნიშნული; 1.21% 9.050 ასფალტბეტონის საფარი; მიწის ნაკვეთის საკადასტრო საზღვრები; მრუდიწირეთის აღმნიშვნელი ნიშანი	შენიშვნა: ნახაზზე ზომები მოცემულია მილიმეტრებში. ნახაზის ყველა ცვლილება მშენებლობის დროს შეთანხმებული უნდა იყოს ავტორთან.	დამკვეთი: შპს გრინ დეველოპმენტი	გენგეგმა	მასშტაბი: 1:200	თანამდებობა: მთ. არქიტექტორი	გვარი: სულხან სულხანიშვილი	ხელმოწერა	კორექტირება: № 1	კორექტ.	თარიღი	A.07
	01			მისამართი:	მისამართი: ქ. თბილისი, ავთო ვარაზის I შესახვევი, N29 (A25) (ს/კ: 01.72.58.033/159)	თარიღი: 1/11/2024	არქიტექტორი	სოფიო ჯავახიშვილი		2			21
							არქიტექტორი						

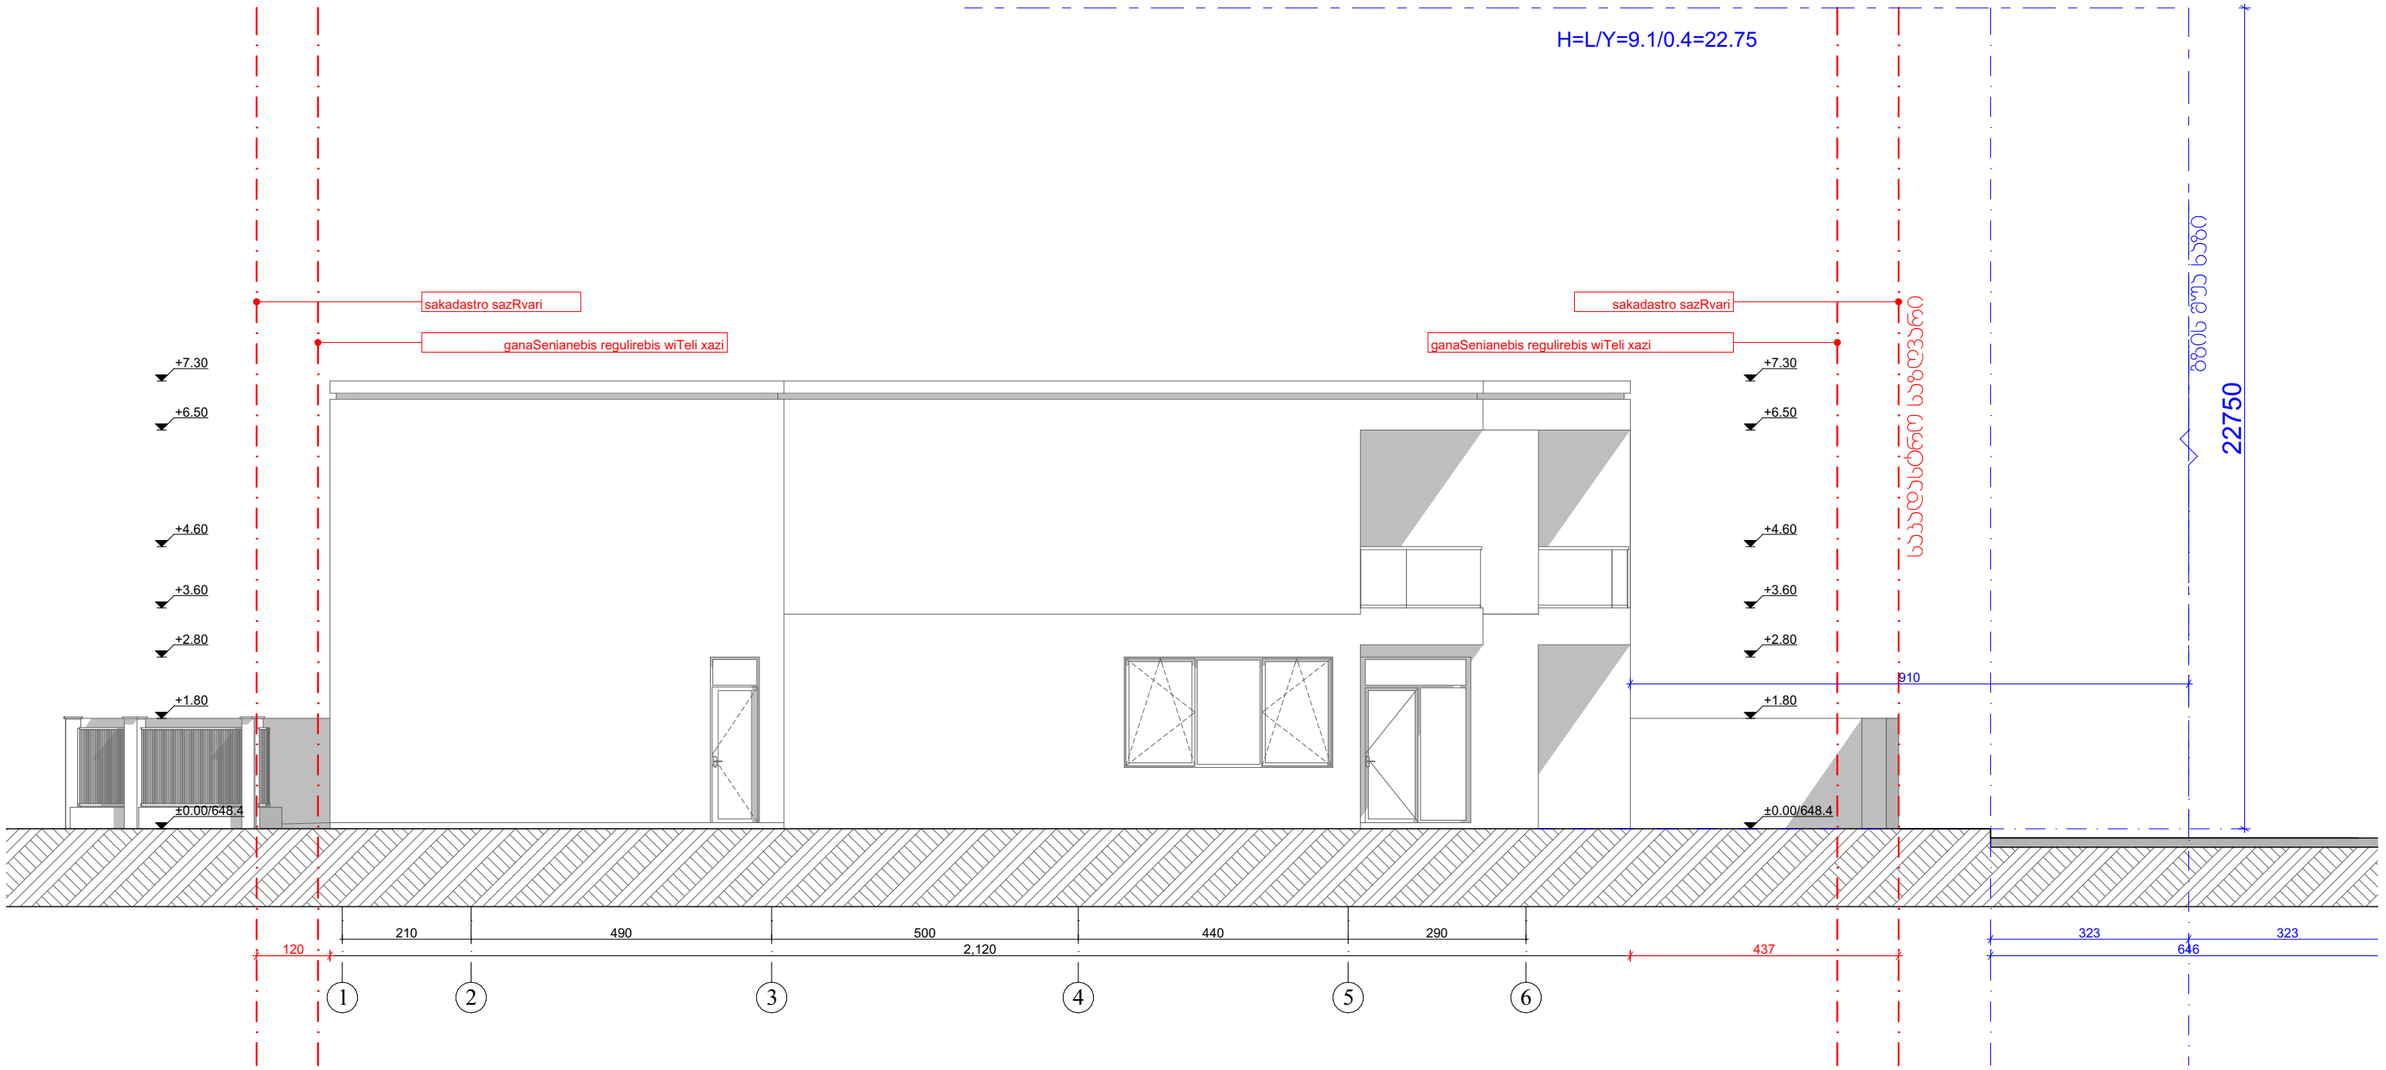

A3	01	პირობითი აღნიშნები: A ღერძის ხაზი; ჭრილის ხაზი; ±0.00 იატაკის ნიშნული; 1.216 / 9.050 კან.ფანჯრების მარკირება; მიწის ნაკვეთის საკადასტრო საზღვრები; ჩრდილოეთის აღმნიშნული ნიშანი	შენიშვნა: ნახაზზე ზომები მოცემულია მილიმეტრებში. ნახაზის ყველა ცვლილება მშენებლობის დროს შეთანხმებული უნდა იყოს ავტორთან.	დამკვეთი: შპს გრინ დეველოპმენტი	სიმაგლის სხივი	მასშტაბი: 1:100	თანამდებობა მთ. არქიტექტორი	გვარი სულხან სულხანიშვილი	ხელმოწერა	კორექტირება № 1	კორექტ.	თარიღი	A.20
	01			მისამართი:	მისამართი: ქ. თბილისი, ავთო ვარაზის I შესახვევი, N29 (A25) (ს/კ: 01.72.58.033/159)	თარიღი: 1/11/2024	არქიტექტორი	სოფო ჯავახიშვილი		2			21
							არქიტექტორი						