
მიწის ნაკვეთის ტოპოგრაფიული გეგმა

New Point

ქალაქი თბილისი, სოფელი წავკისი (ს/კ: 81.02.19.119)
შპს „ზევსი“ (ს/ნ: 204490979) საკუთრებაში არსებული 1865 კვ.მ. სასოფლო-სამეურნეო
დანიშნულების მიწის ნაკვეთის და მისი მიმდებარე ტერიტორიის ტოპოგრაფიული გეგმა

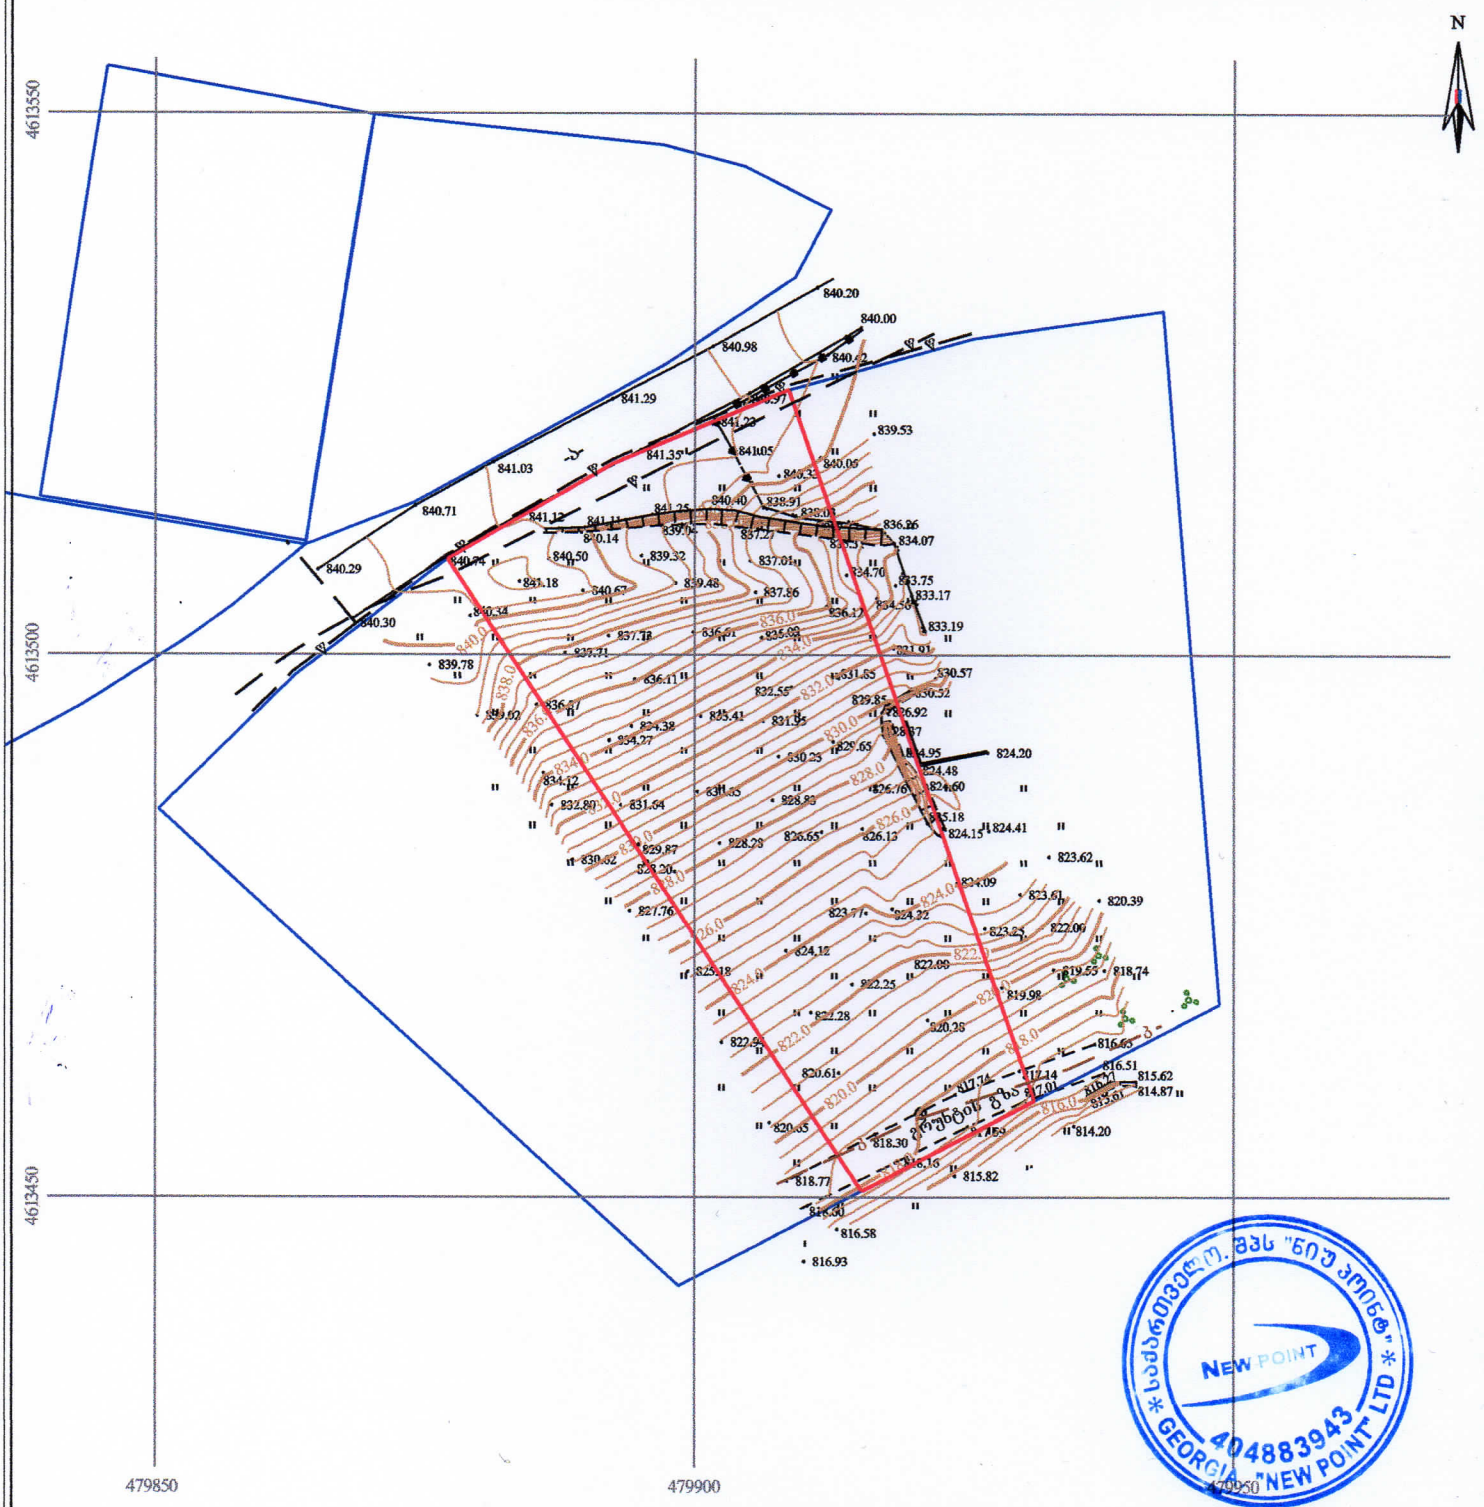

პირობითი აღნიშვნები

WGS 1984-ის კოორდინატთა სისტემის UTM პროექცია


საცხოვრებელი შენობა	ფოთლოვანი ხე	ხის ღობე	წყალგაყვანილობა
არასაცხოვრებელი შენობა	ხილკენკროვანი ხე	ლითონის ღობე	გაზი
მშენებარე შენობა	წიწვოვანი ხე	ქვის კედელი	კანალიზაცია
	პალმა	კედელი	
	ბუჩქი/ მასიური ბუჩქი	ფლატე	სანაღვრე
ნანგრევი	ვაზი	რკინაბეტონის ბოძი	ელ. ქსელები
ფარდული	გარე განათება	ელ. გადამცემი ხაზი	გათბობა

შენიშვნა: 1) გეგმაზე დატანილია საჯარო რეესტრში რეგისტრირებული ნაკვეთის საზღვრები
2) ვინაიდან გეგმაზე დატანილია მხოლოდ რეგისტრირებული მიწისქვეშა კომუნიკაციები მათი მდებარეობების დაზუსტება მოხდეს ყველა კომუნიკაციის წარმომადგენლებთან

შპს „ნიუ პოინტ“
საქართველო, თბილისი, მგალობლიშვილის ქუჩა №3,
1 სართული, ოფისი №3; ს/ნ: 404883943
www. newpoint.ge info@newpoint.ge
ტელ: / tel: +995 32 2945808; მობ: / cell phone: +995 557 704433;
Ltd „NewPoint“
office N3, floor N1, 3 mgaloblishvili str.
Tbilisi, Georgia ID: 404883943


დირექტორი:		გ. კორკიტაძე
აზომა:		ვ. ვირსალაძე
დახაზა:		ვ. ვირსალაძე
მაშტაბი: 1:500	ფორმატი: A3	16/08/2023 წ.

გენგეგმა
მ 1:250

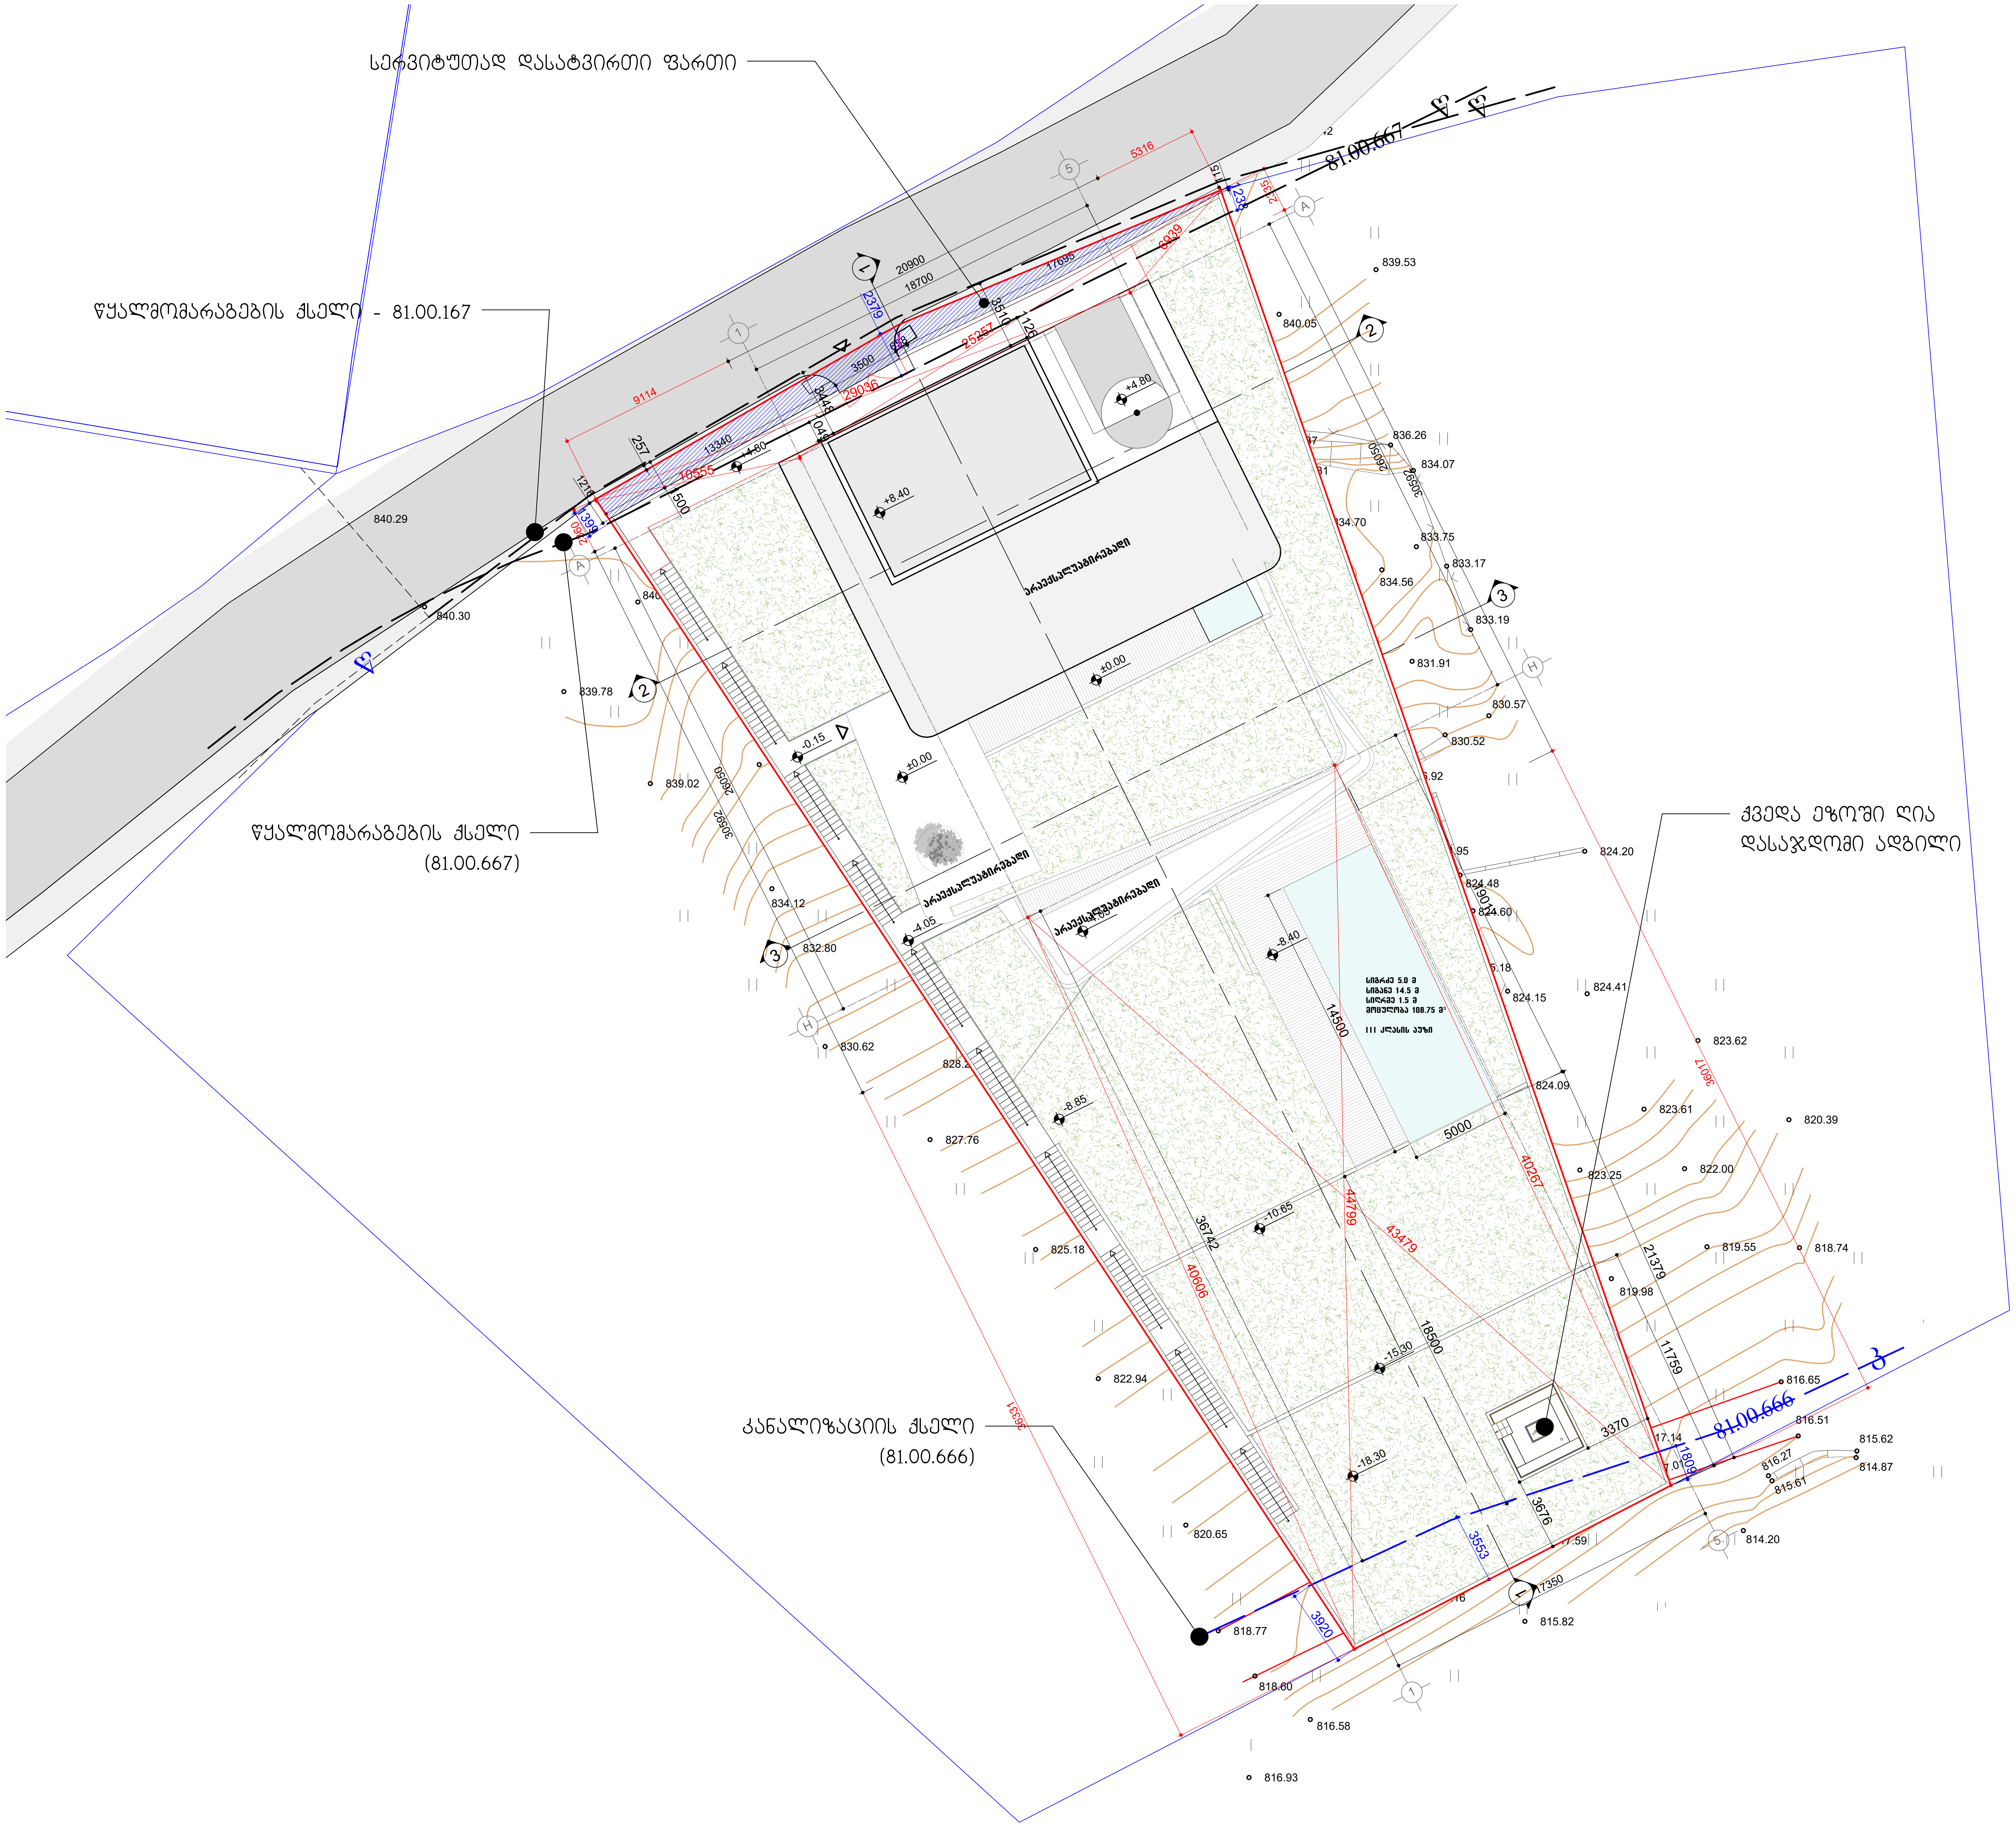



დამკვეთი:	შპს 'ზევსი' (204490979)	ქალაქი თბილისი, სოფელი წავკისი, ს/კ 81.02.19.119	დახაზა	თ.ჭელიძე	ინდივიდუალური საცხოვრებელი სახლი	გენგეგმა		A-01
შემსრულებელი:	თ.ჭელიძე (პ/ნ 01008020581)		პრ.მთ.არქ.	თ.ჭელიძე		ს. პ.	ფორმ. A-2	მ. 1:250
			თარიღი	02.11.2023	არქიტექტურული ნაწილი			


ეზოს გრუნტის საყრდენი კედლების გეგმა, განშლები და მოცულობის ანგარიში

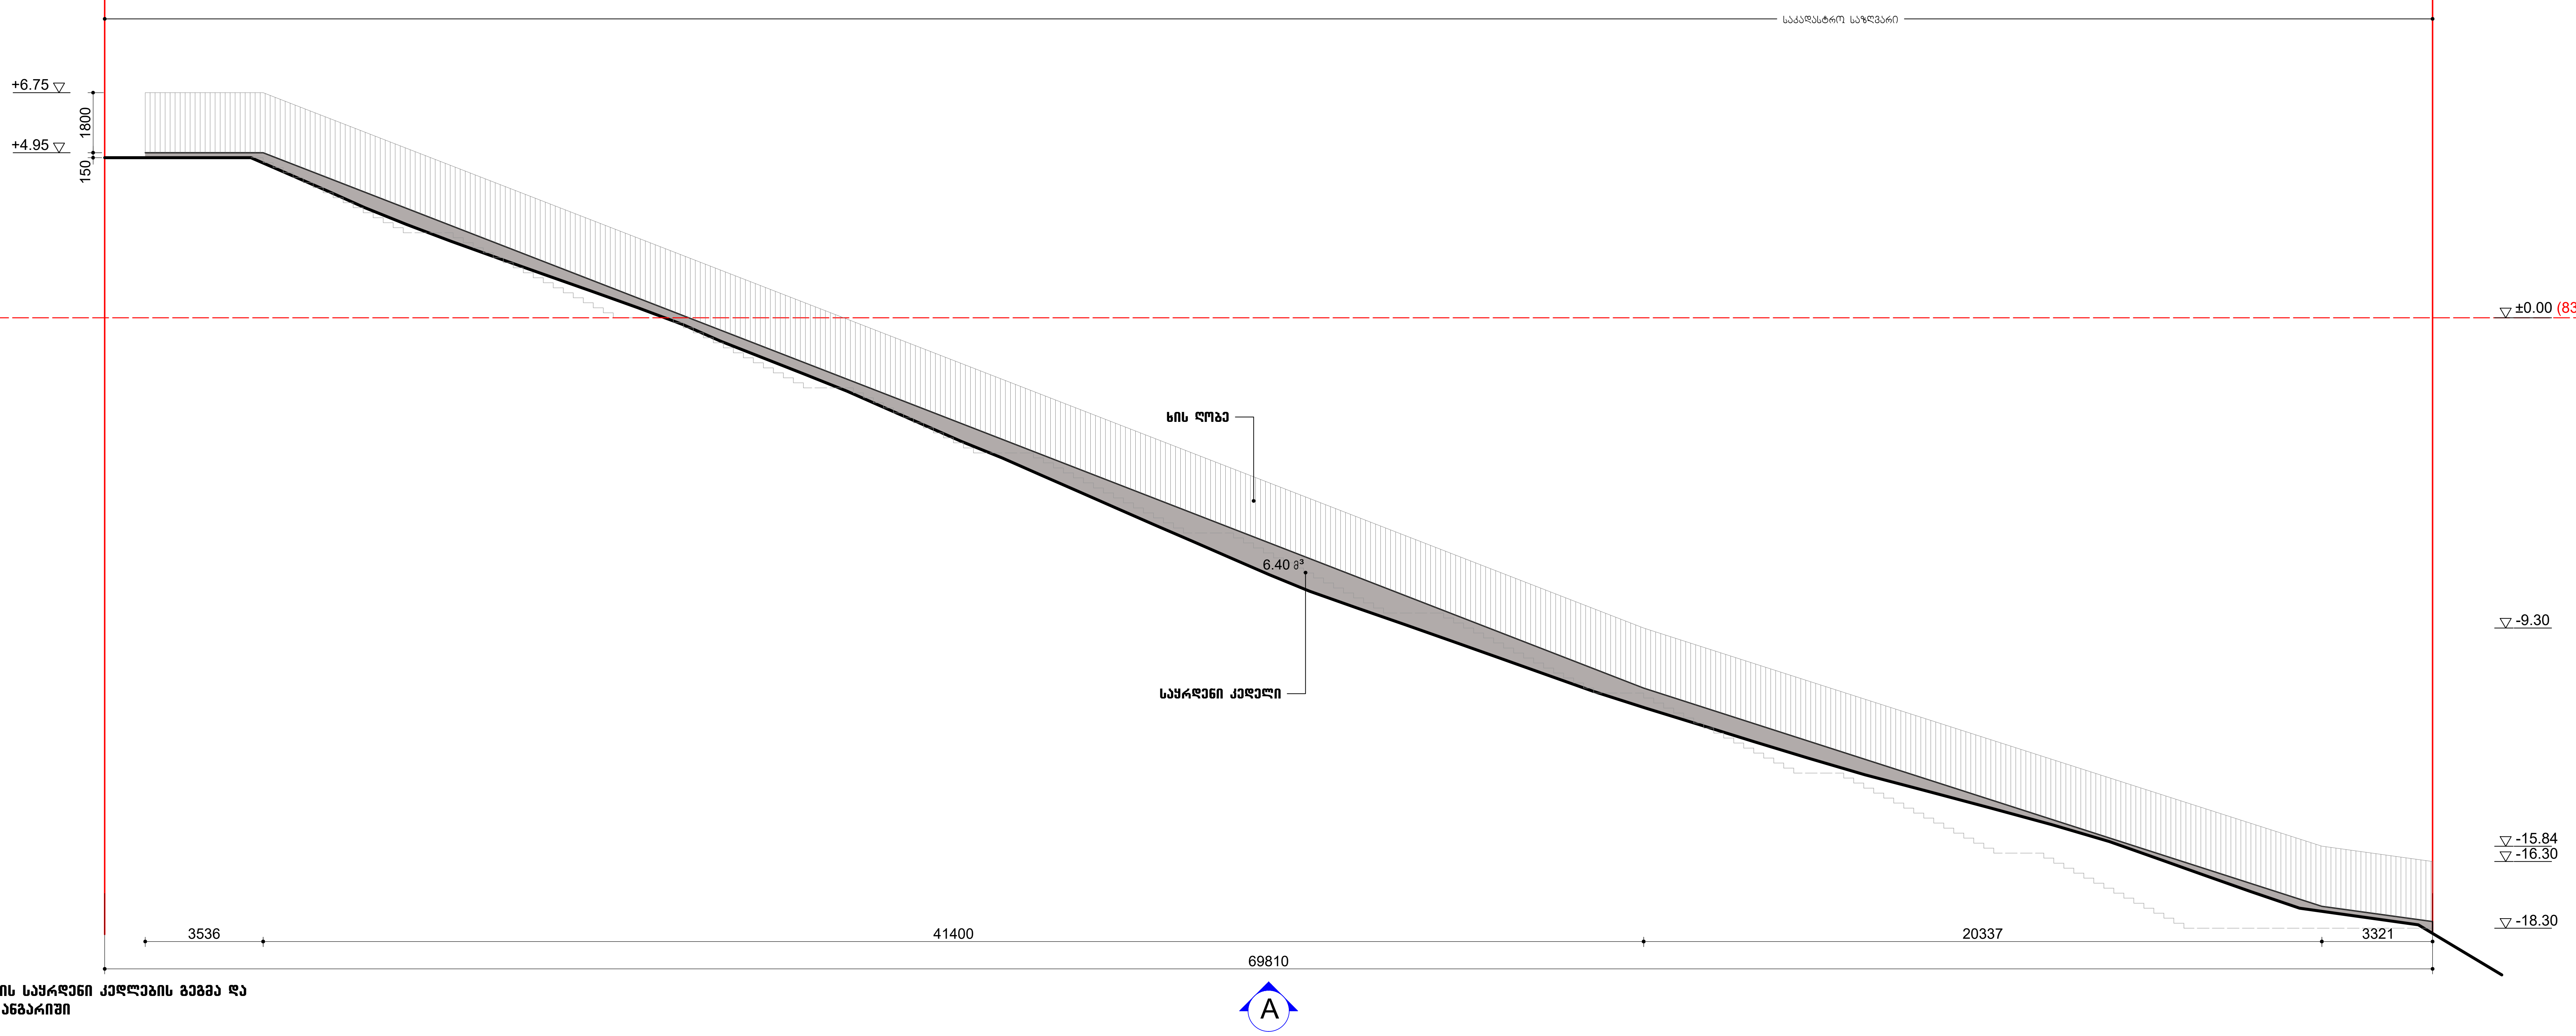

ეზოს გრუნტის საყრდენი კედლების გეგმა და მოცულობის ანგარიში
მ. 1:500

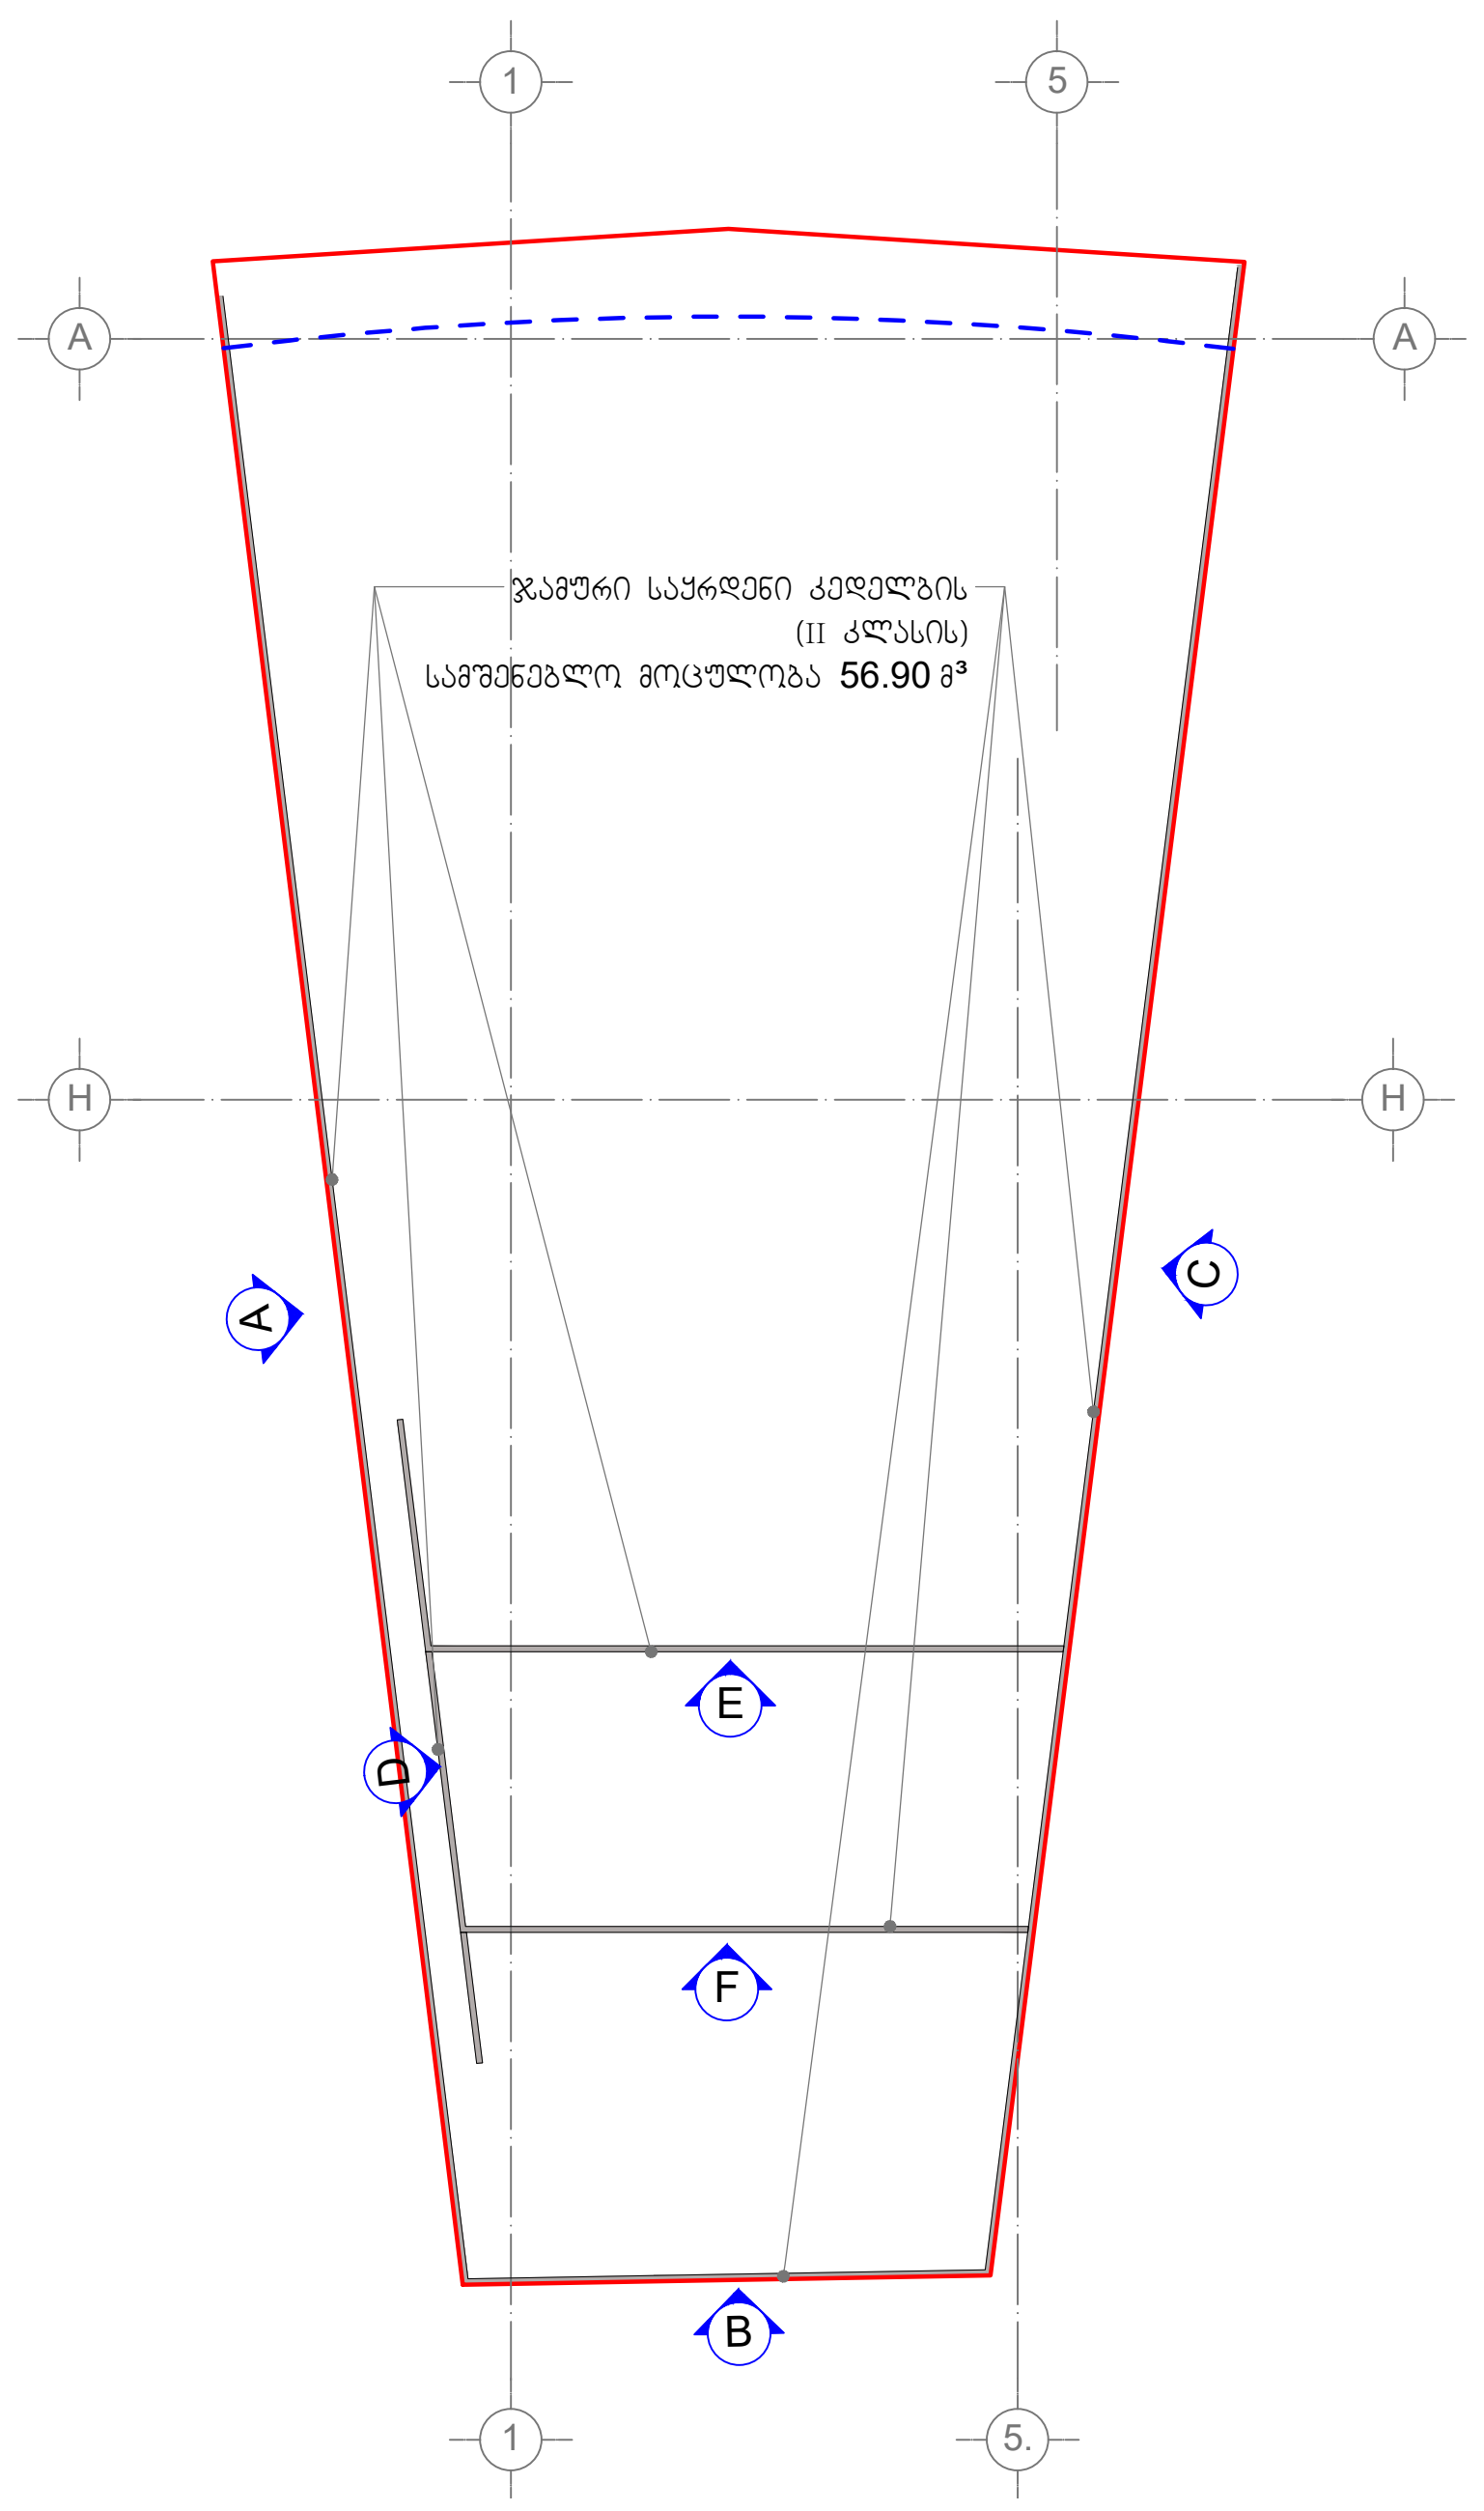

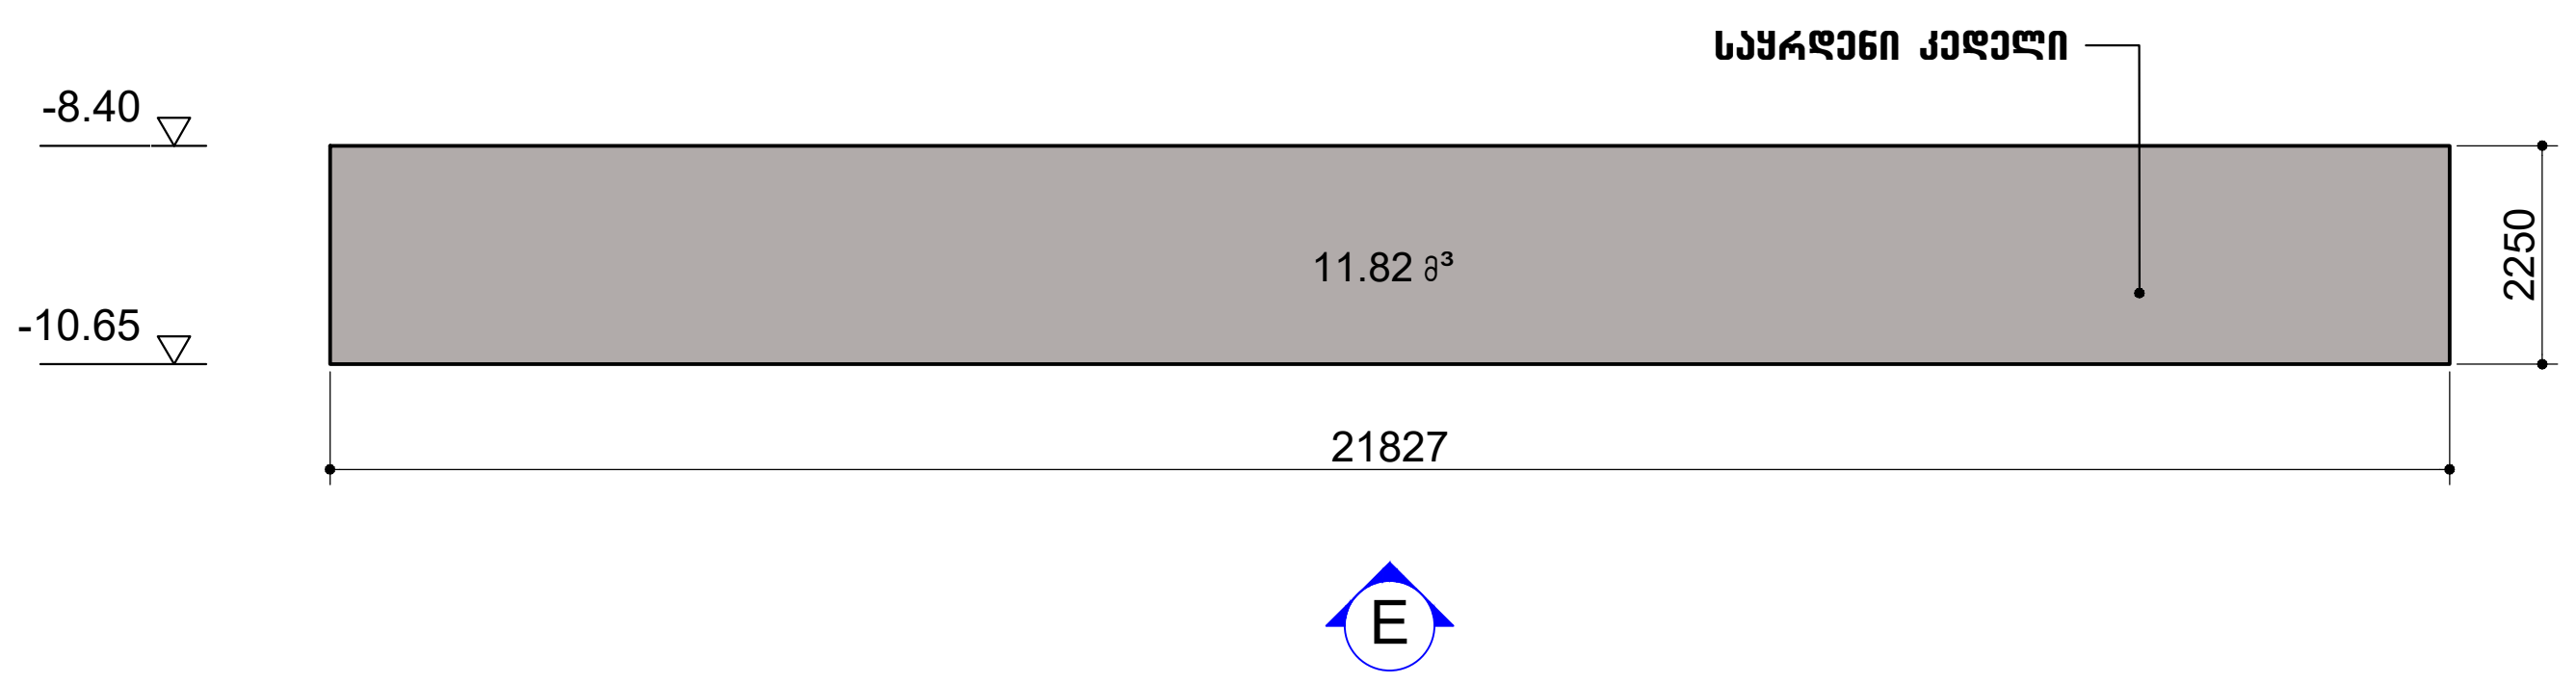


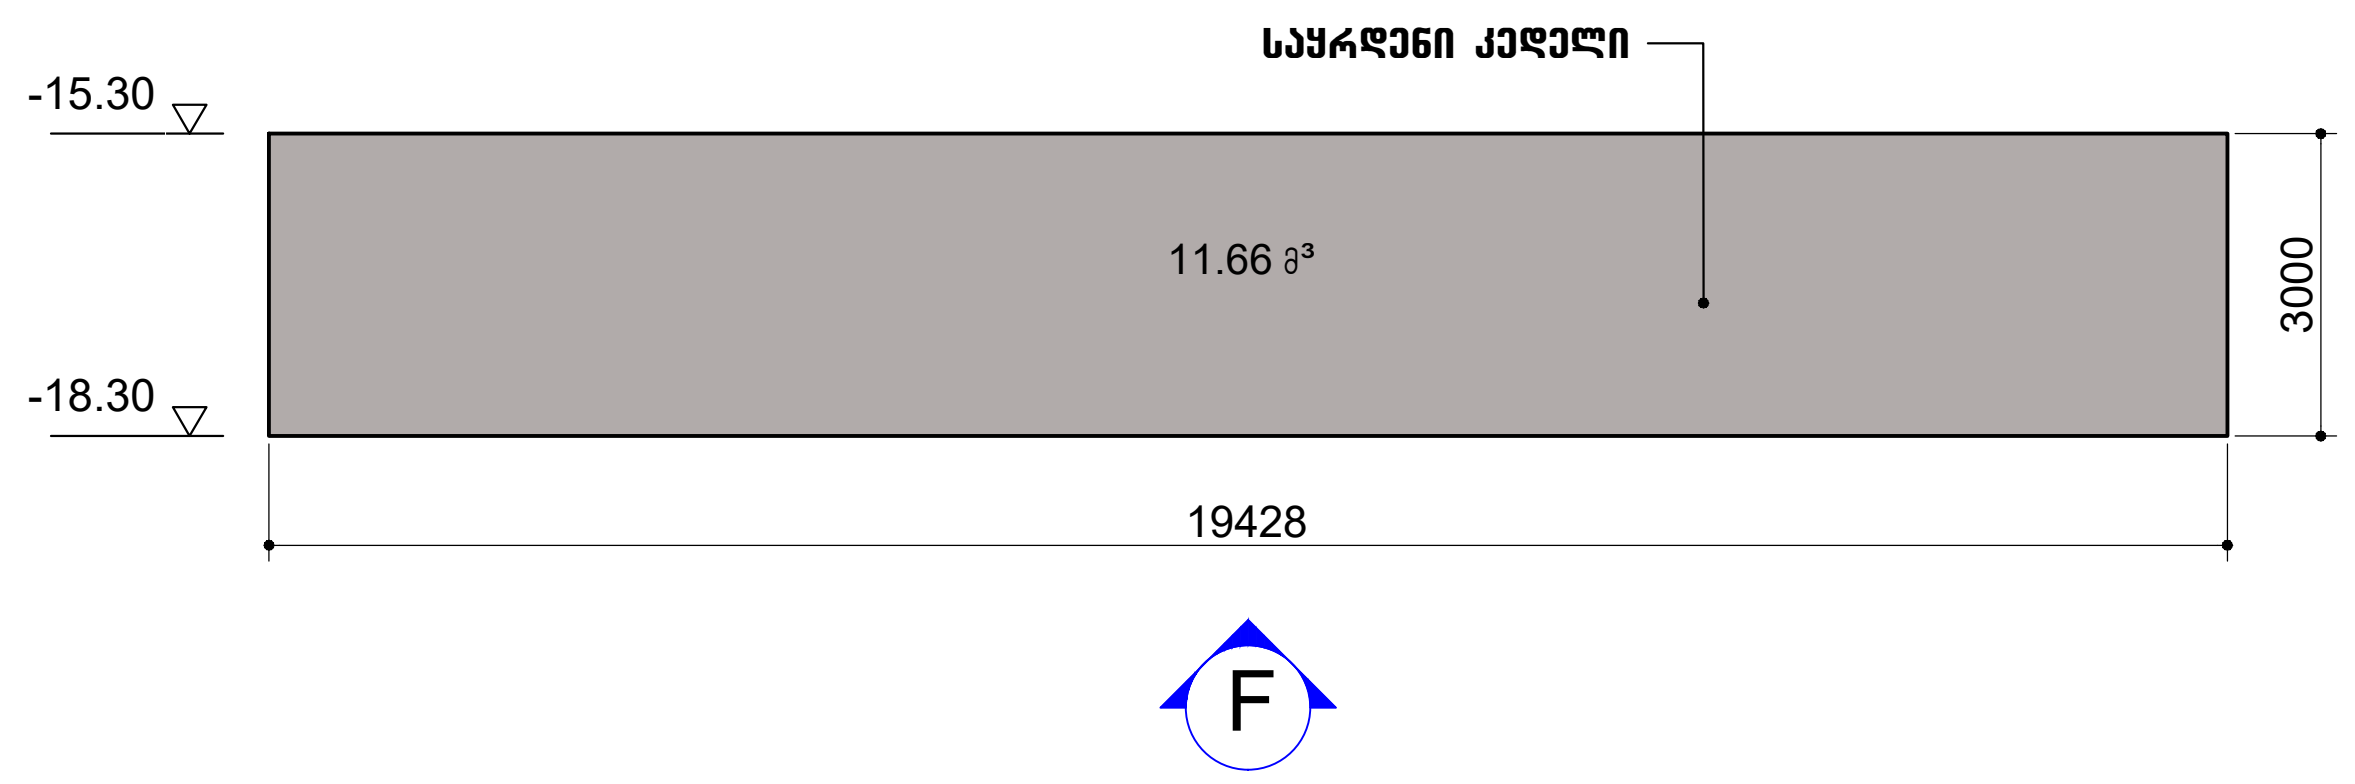



დამკვეთი:	შპს 'ზევსი' (204490979)	ქალაქი თბილისი, სოფელი წავკისი, ს/კ 81.02.19.119	დახაზა	თ.ჭელიძე	ინდივიდუალური საცხოვრებელი სახლი
შემსრულებელი:	თ.ჭელიძე (პ/ნ 01008020581)		პრ.მთ.არქ.	თ.ჭელიძე	
			თარიღი	02.11.2023	არქიტექტურული ნაწილი

ეზოს გრუნტის საყრდენი კედლების გეგმა, განშლები (A,E,F) და მოცულობის ანგარიში			A-26
ს. პ.	ფორმ. A-2	მ. 1:150	


ეზოს გრუნტის საყრდენი კედლების გეგმა, განშლები და მოცულობის ანგარიში

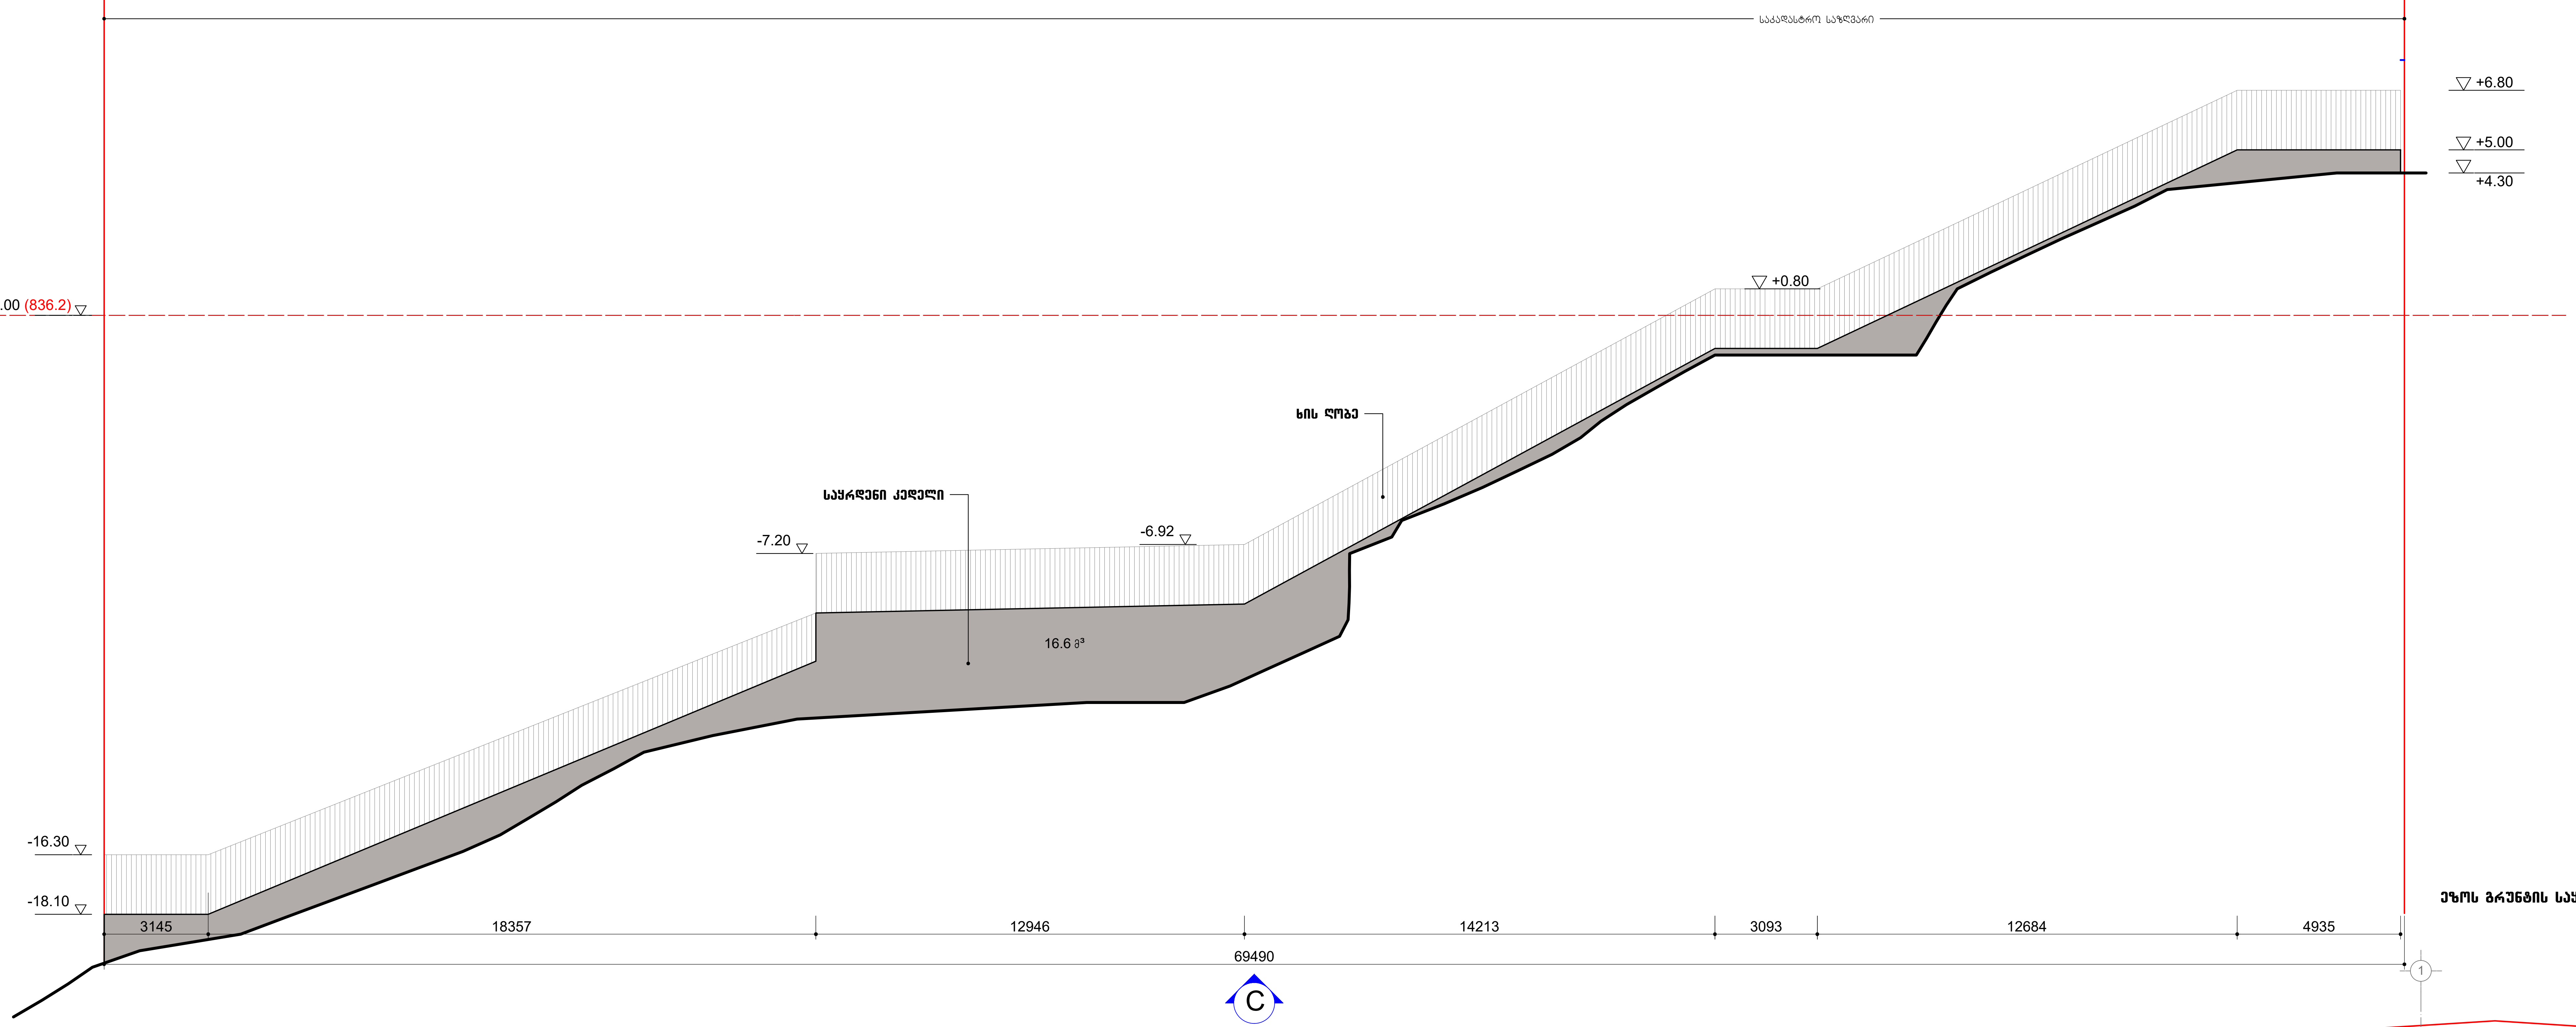

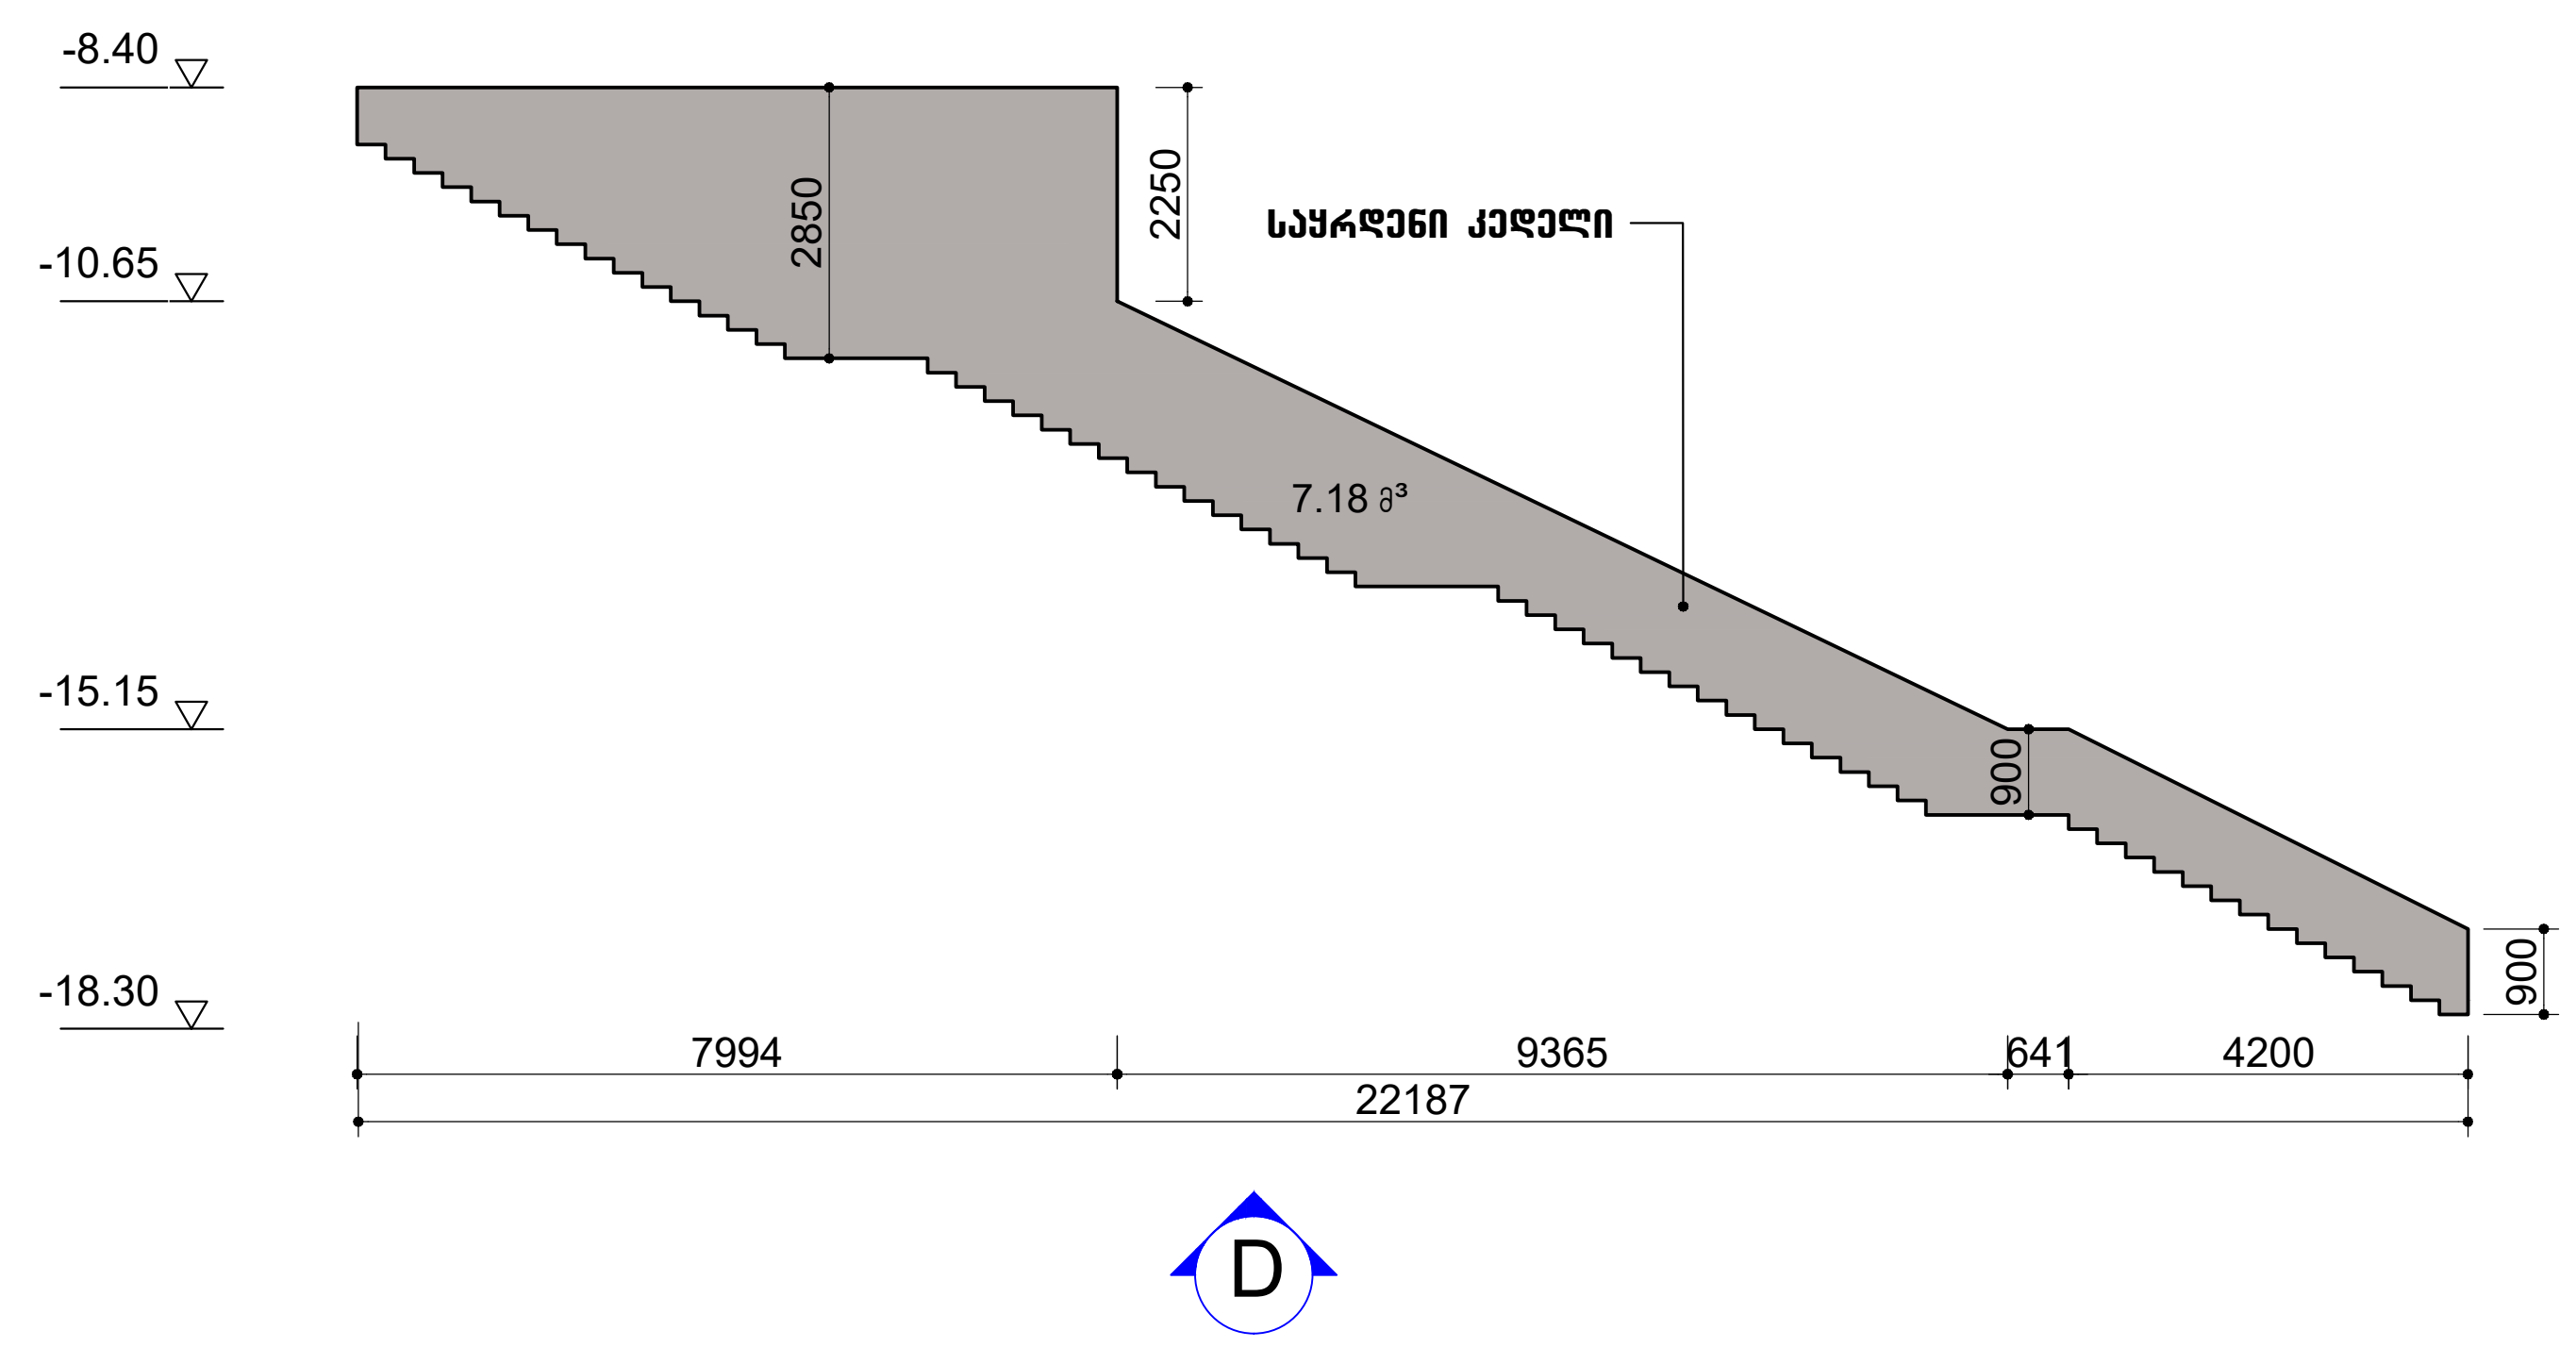

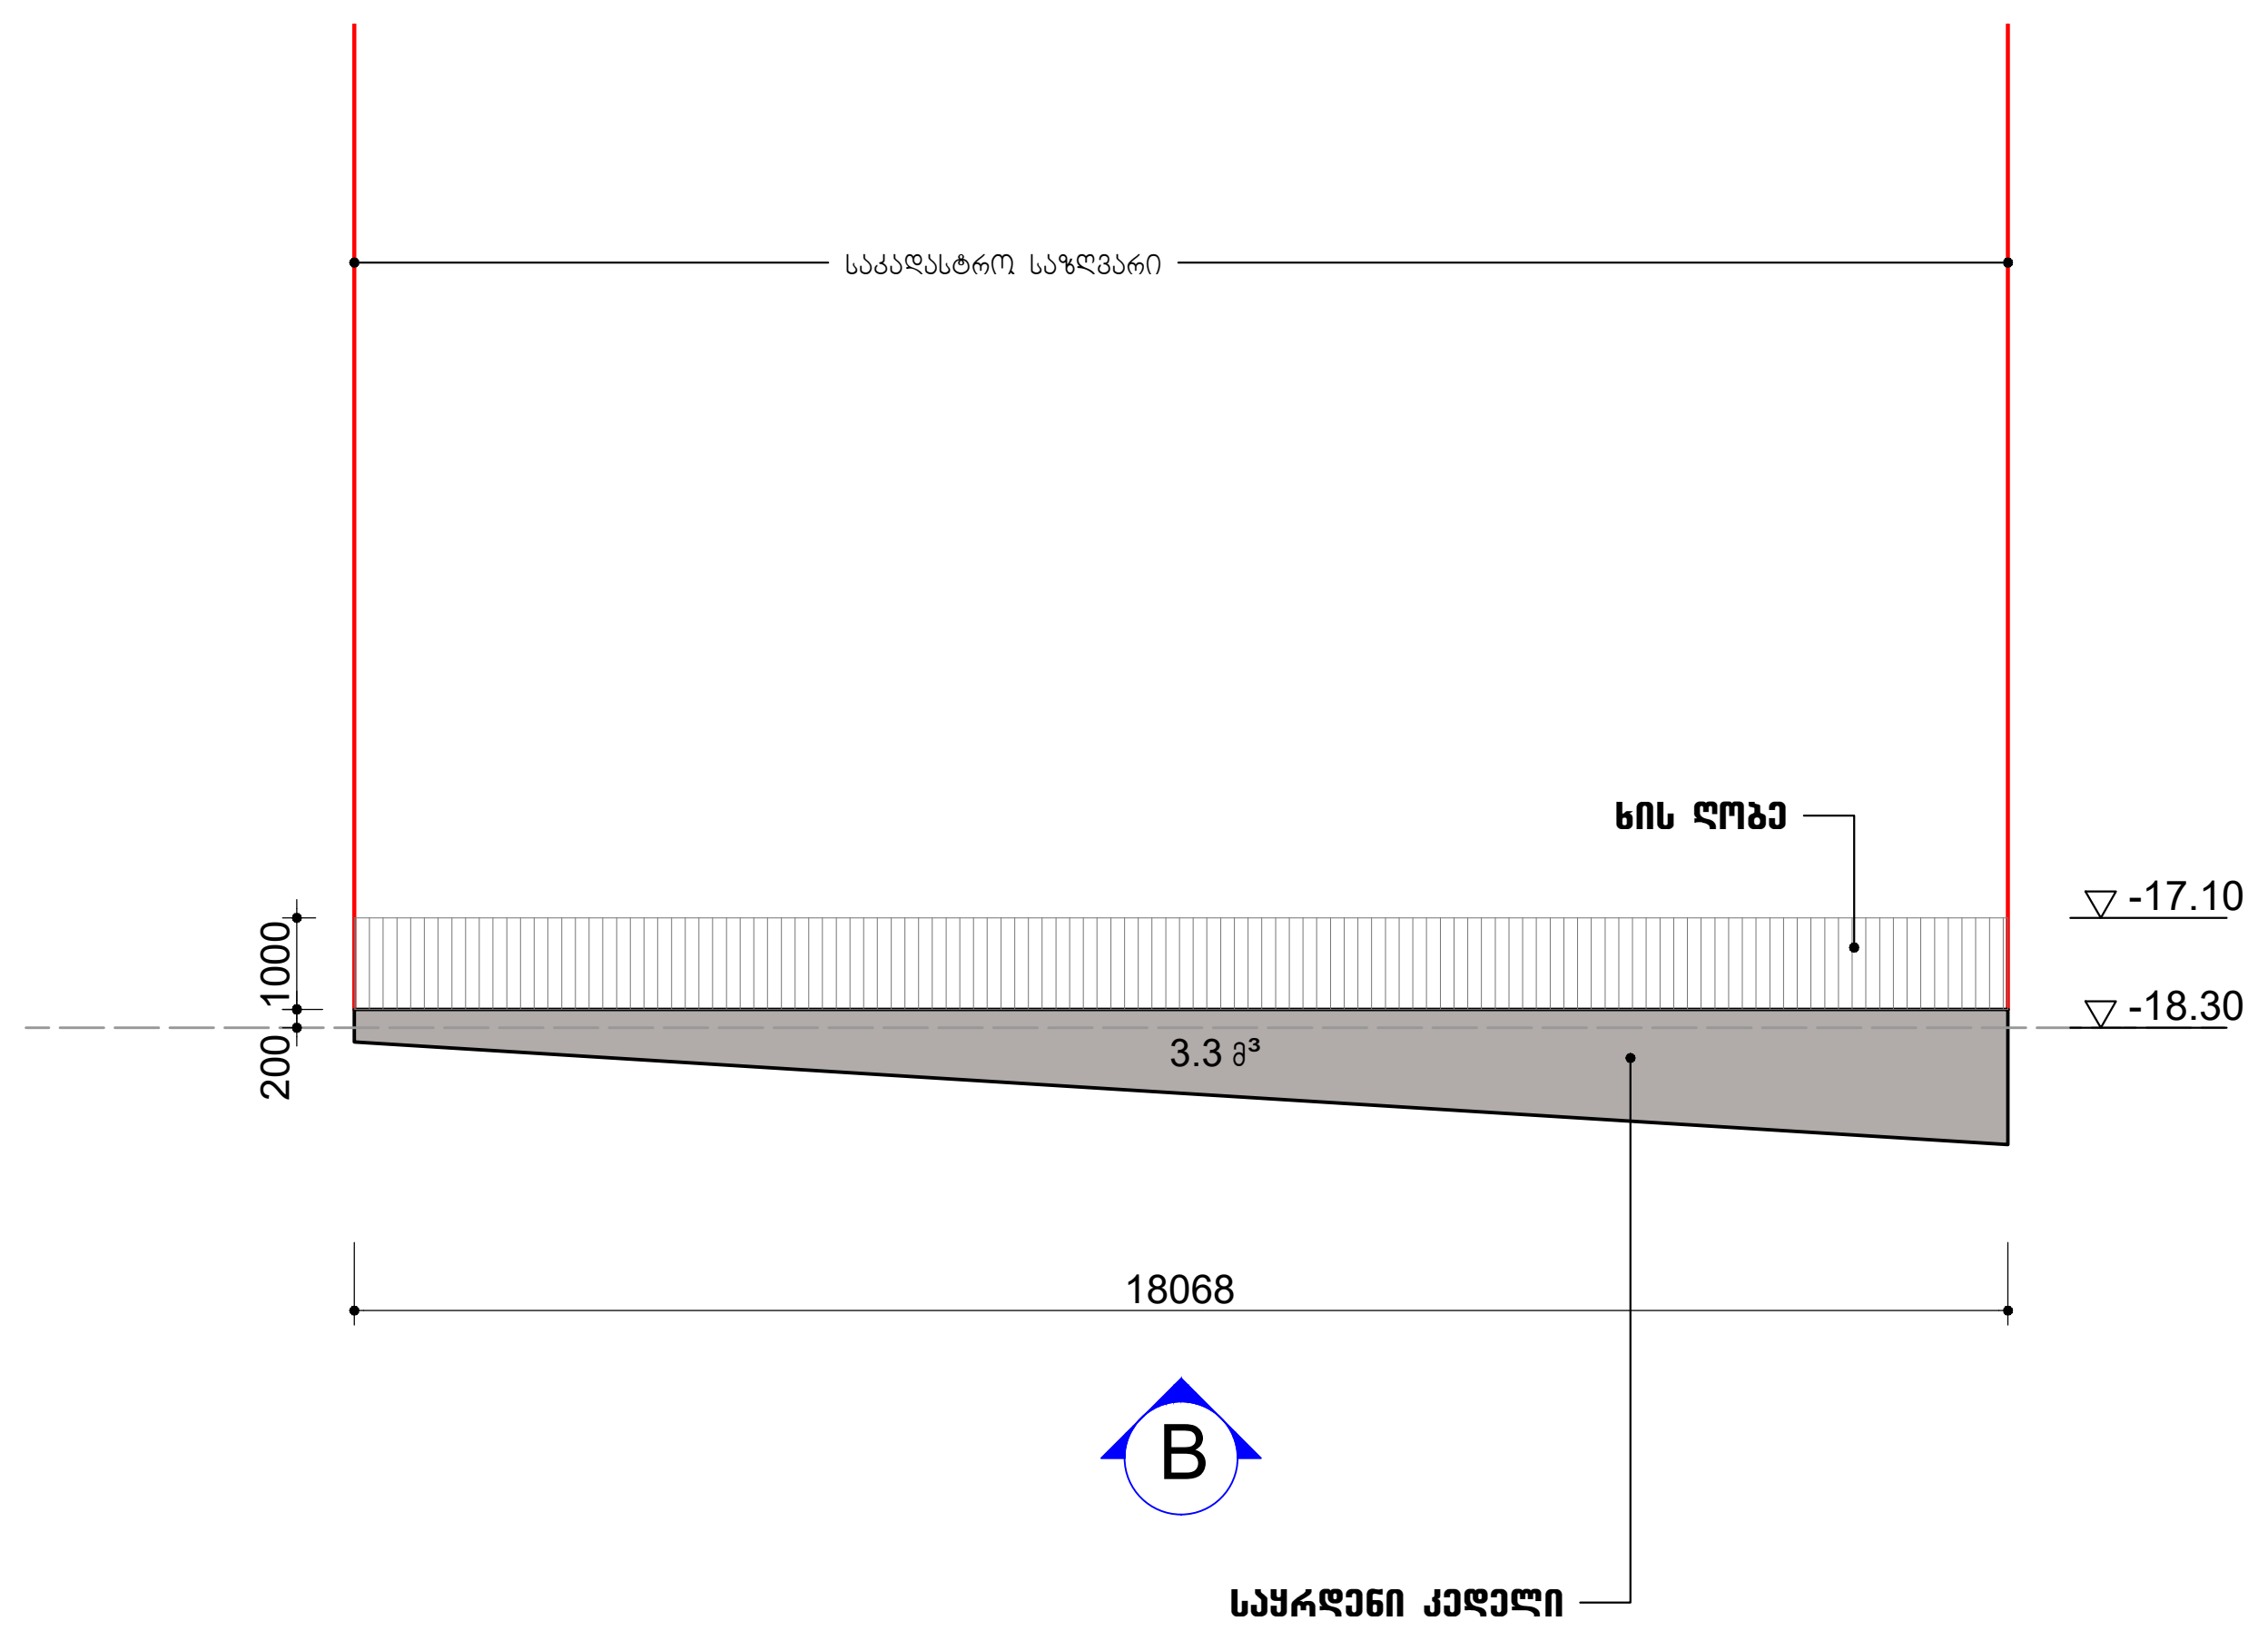

ეზოს გრუნტის საყრდენი კედლების გეგმა და მოცულობის ანგარიში
მ. 1:500

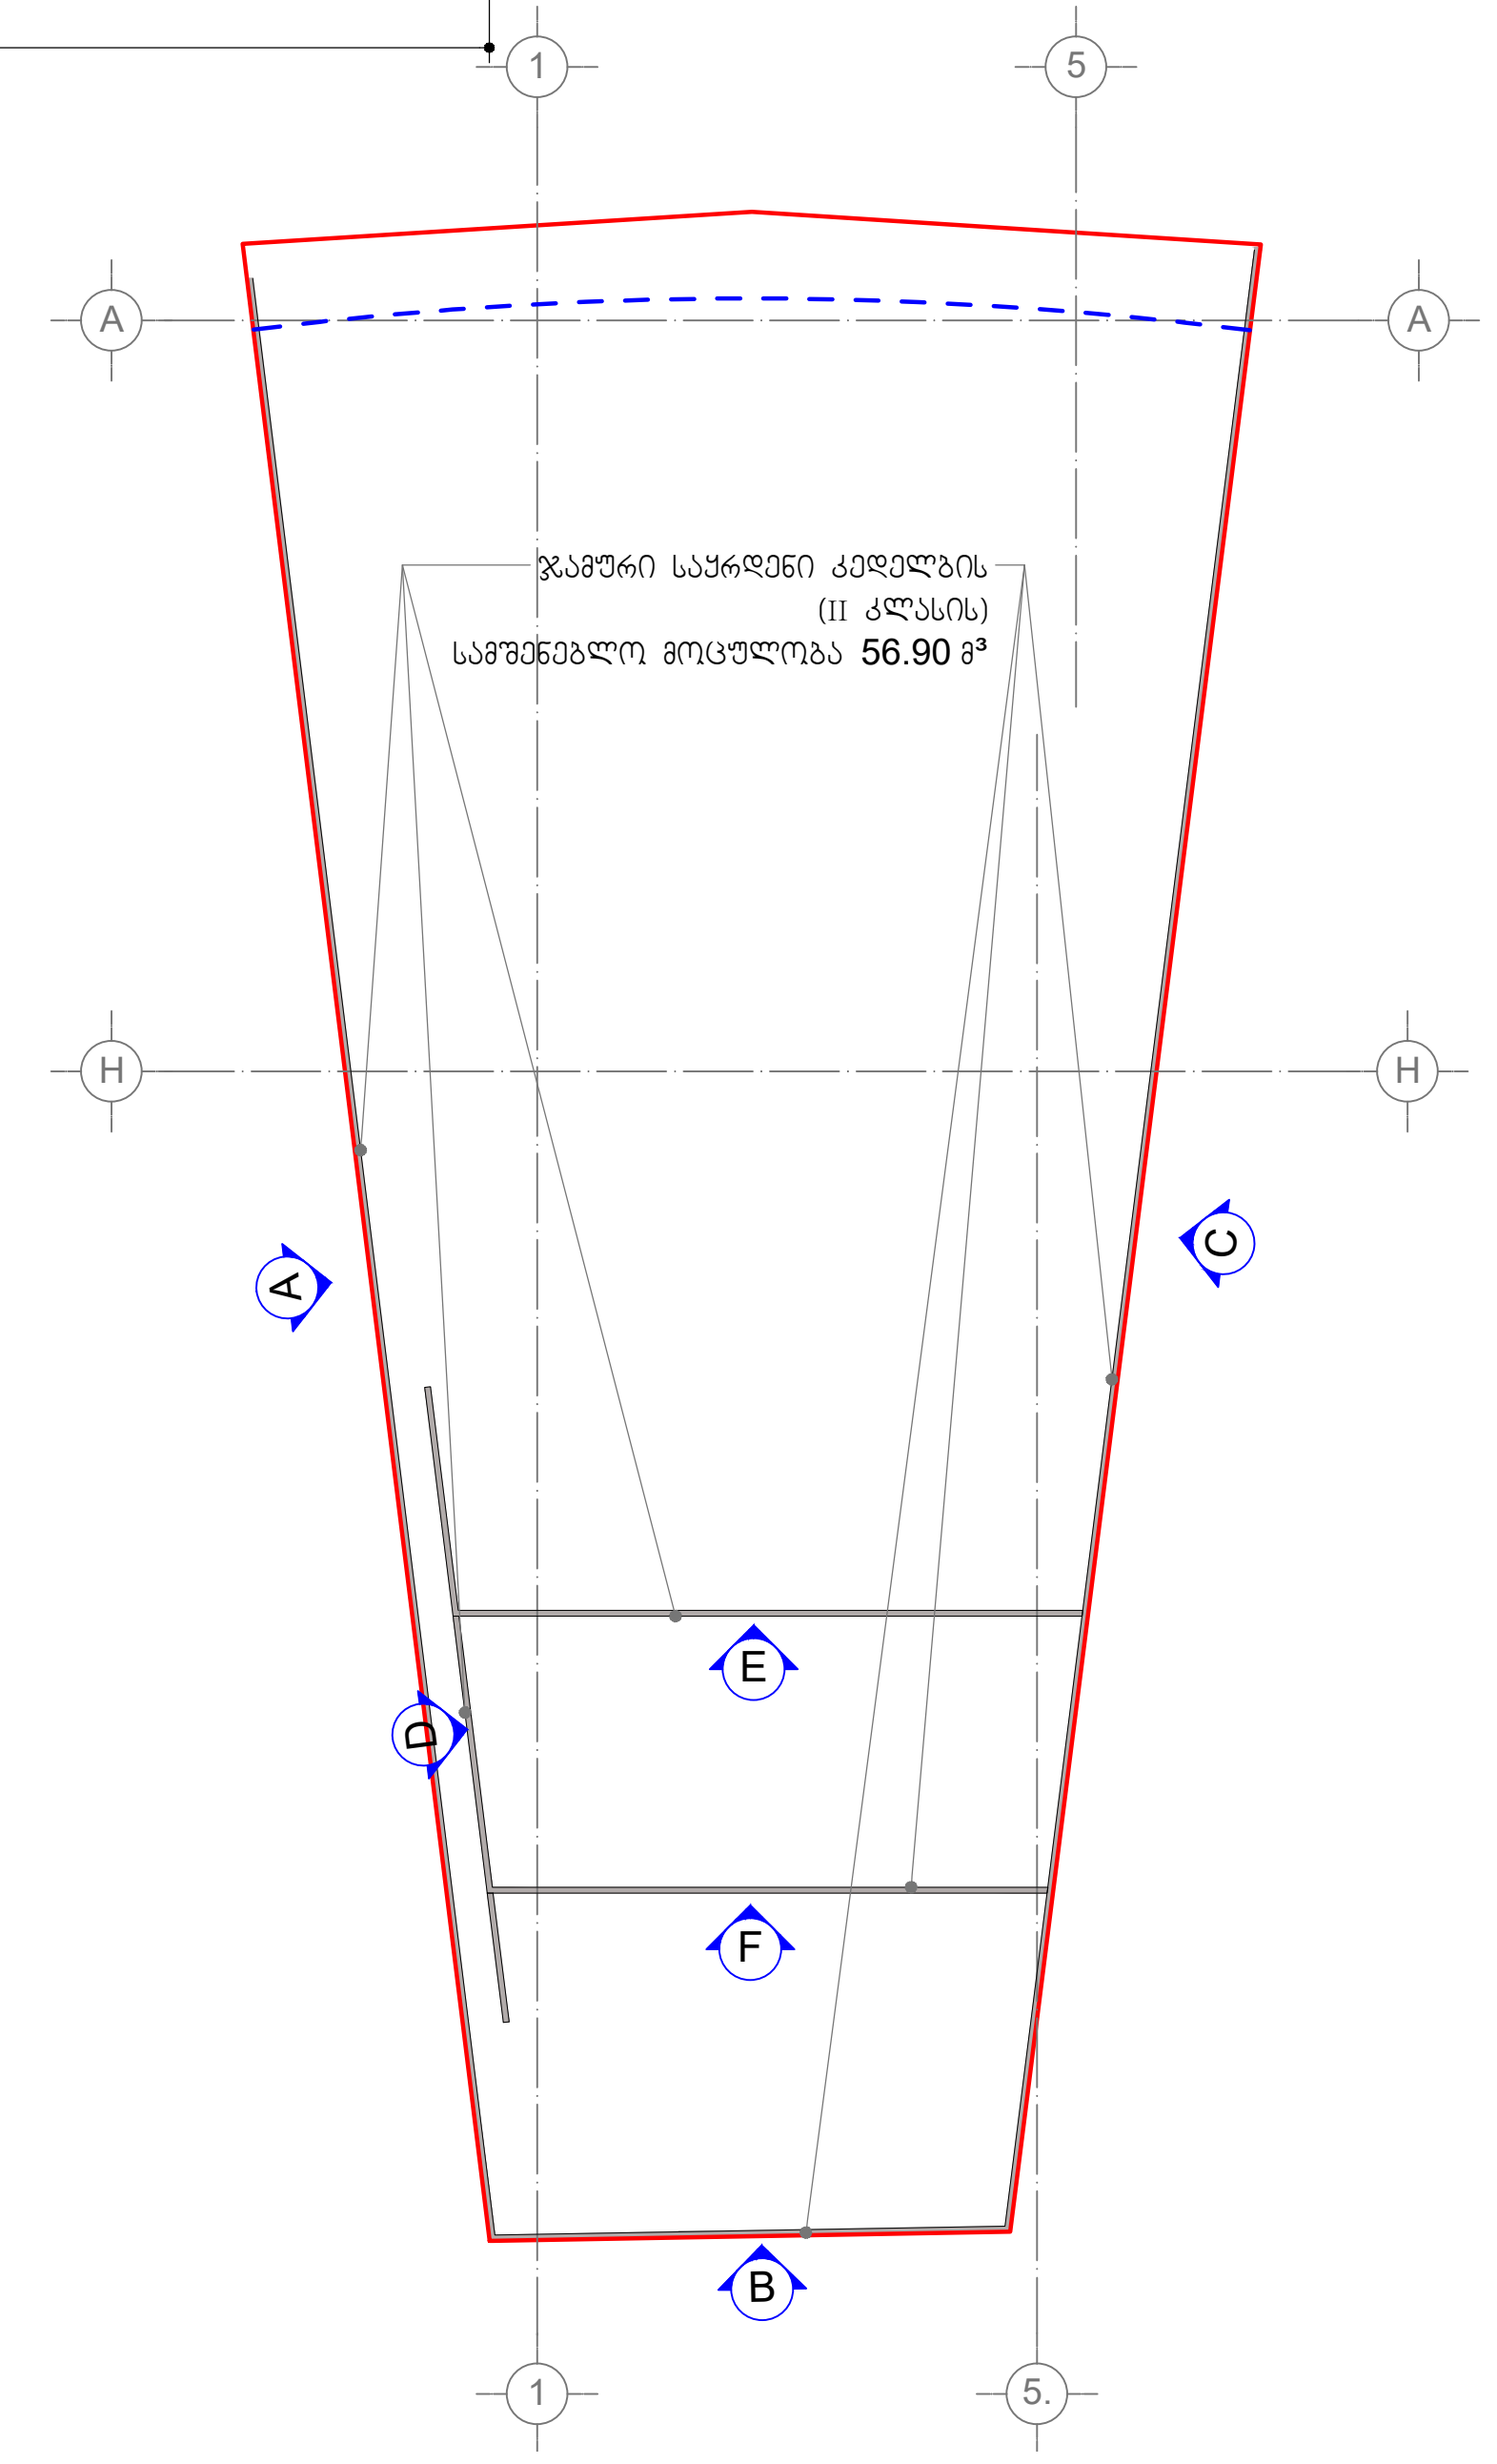

დამკვეთი:	შპს 'ზევსი' (204490979)	ქალაქი თბილისი, სოფელი წავკისი, ს/კ 81.02.19.119	დახაზა: თ.ჭელიძე	ინდივიდუალური საცხოვრებელი სახლი	ეზოს გრუნტის საყრდენი კედლების გეგმა, განშლები (B,C,D) და მოცულობის ანგარიში
შემსრულებელი:	თ.ჭელიძე (პ/ნ 01008020581)		პრ.მთ.არქ.: თ.ჭელიძე		ს. პ. / ფორმ. A-2 / მ. 1:150
			თარიღი: 02.11.2023	არქიტექტურული ნაწილი	A-27