
საქართველო

ქალაქი თბილისი, დიდი ლილო, სოფელი დიდი ლილო 1500კვმ სასოფლო-სამეურნეო

დანიშნულების ს/კ №81.08.16.975 მიწის ნაკვეთის ტოპოგრაფიული

გეგმა

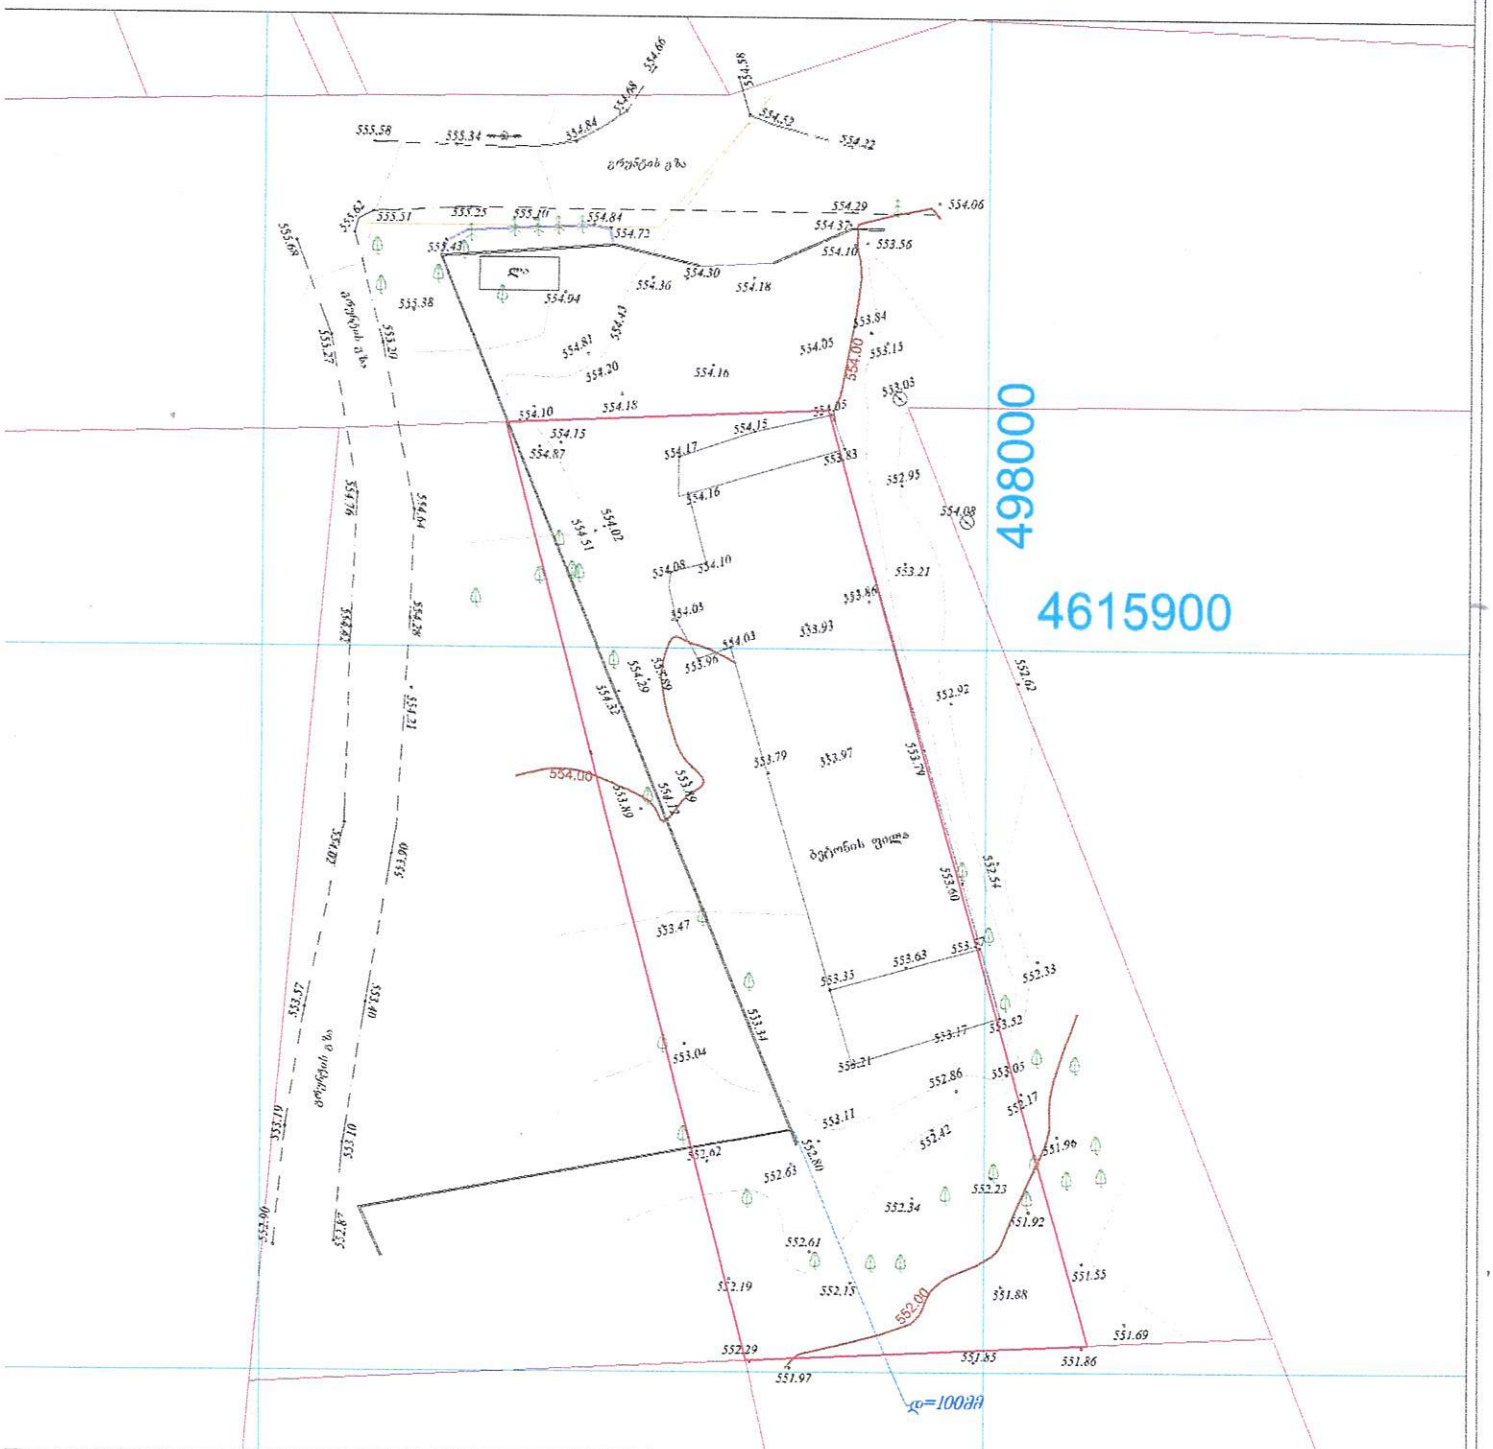

პირობითი აღნიშვნები

WGS 1984-ის კოორდინატთა სისტემის UTM პროექცია

ტს	საკად. შენობა	ბორდიული	ჰიდრანტი
ას	არასაცხ. შენობა	ხის ღობე	ბეტონი
	ფარდული	ქვის ქედელი	წყალგაყვანილობა
	მშენებარე შენობა	ქანჩი	კავშირგაბმულობა
	სატრანსფორ. ჯიხური	ფლანგი	ელ. ქსელები
	სვეტი	რკინიგზა	ბუნებრივი აირი
	გარე განათება	საქვაბე-ტურული ქსელი	სალარწყავი ინფრასტრუქტურა
		ელ. გადამცემი ხაზი	ინტერნეტ ქსელი

შენიშვნა: 1) ნაკვეთის საზღვარი (ოუ იგი არის ნახაზზე) მითითებულია დამკვეთის მიერ

2) მიწის სამუშაოების შესრულებისას შეტყობინება კომუნიკაციის წარმომადგენლებს

შპს „ბიემჯი გრუპ"

LTD `BMG GROUP~
14 Sarjava St. Tbilisi, Georgia

ტექნიკური დირექტორი:		ზ. ბასილაძე
აზომა:		მ. ბოლქვაძე
დახაზა:		მ. ბოლქვაძე
დამკვეთი:		
მაშტაბი: 1:500		29.05.2023წ