
ტოპოგრაფიული რუკა

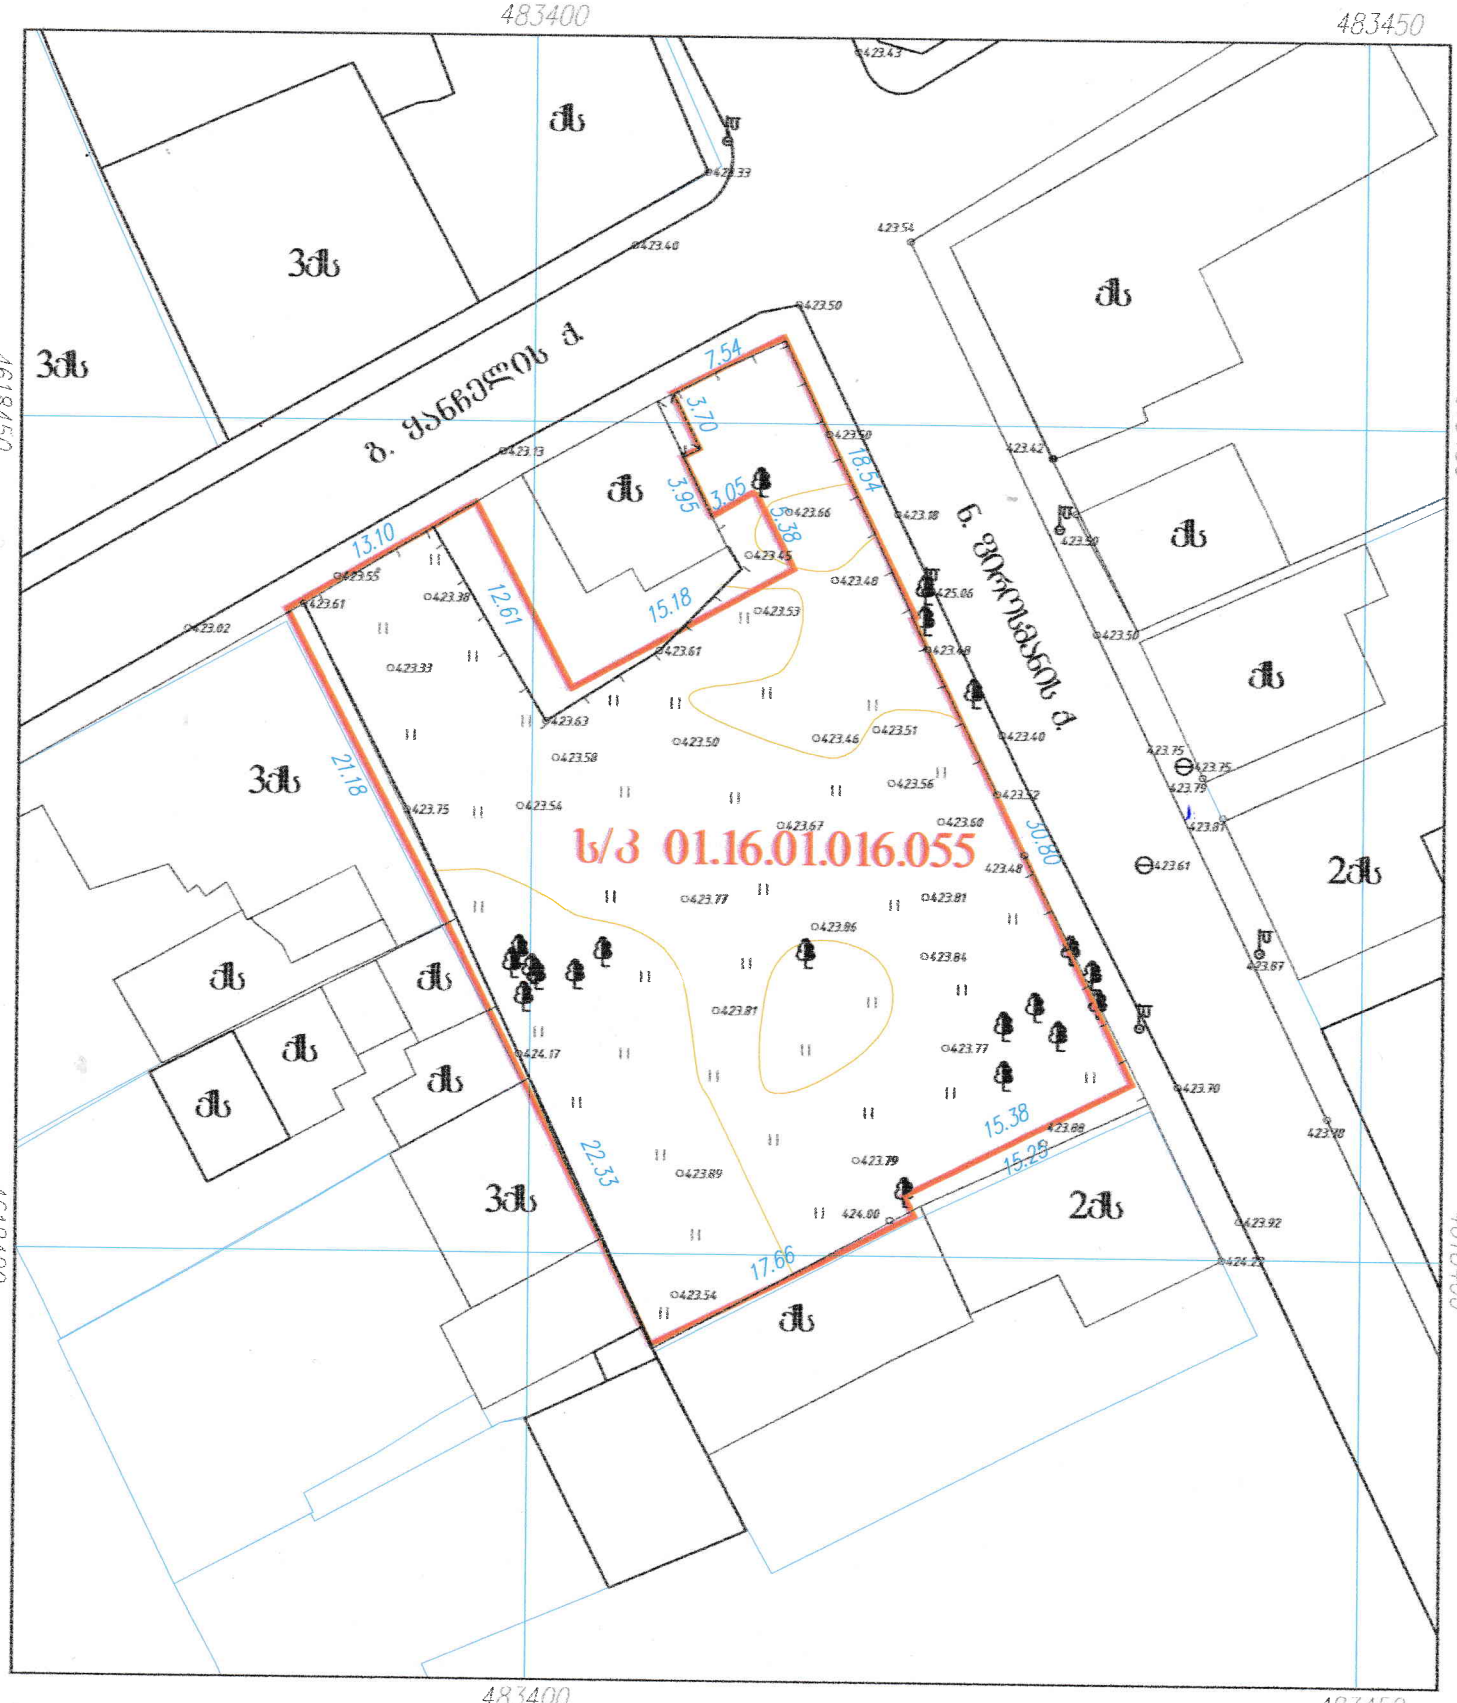

პირობითი აღნიშვნები

საცხოვრებელი შენობა	წყალი
არასაცხოვრებელი შენობა	ბორდიური
შარფული	ასფალტის გზა
სამბარი	ბრუნტის გზა
დანარჩენი შენობა	რკინიგზა
რუხსართავი	მთავარი ოსტატური
ელ. ქსელანძარი	ოსტატური სიმაღლითი ქსელის ღობე
მიწის ნაკვეთის საზღვარი	ლითონის ღობე
მუნიციპის მუნ. საზღვარი	ბეტონის ღობე
გაზი	მავთულბადის ღობე
ნაშენი მიწა	ხეები, ბუჩქი, ბაღი
ნაშენებული ბრუნტი	ბოძები
ტრანსფორმატორი	ბანკომატის ელ. ბოძი
ოთხკუთხა სვეტი	ორქანი, სამაღლებელი ბა
	ანძა, ანძანა

GEOSCAN
ქ. ბათუმი, ჩ. ხიმშიაშვილის ქ. №5ა
ტელ: 579 03 33 22
GEOSCAN777@Gmail.com

დირექტორი	დ. ბაღდავიძე
შესრულა	გ. შარიფლაძე
დახაზა	დ. ბაღდავიძე
მისამართი	ქ. ბათუმი, ნ. ფირუზიანის ქ. 36
მ 1:350	GEO-CORS WGS 84 UTM T38
	12.12.2023

GEOSCAN LLC
40632647