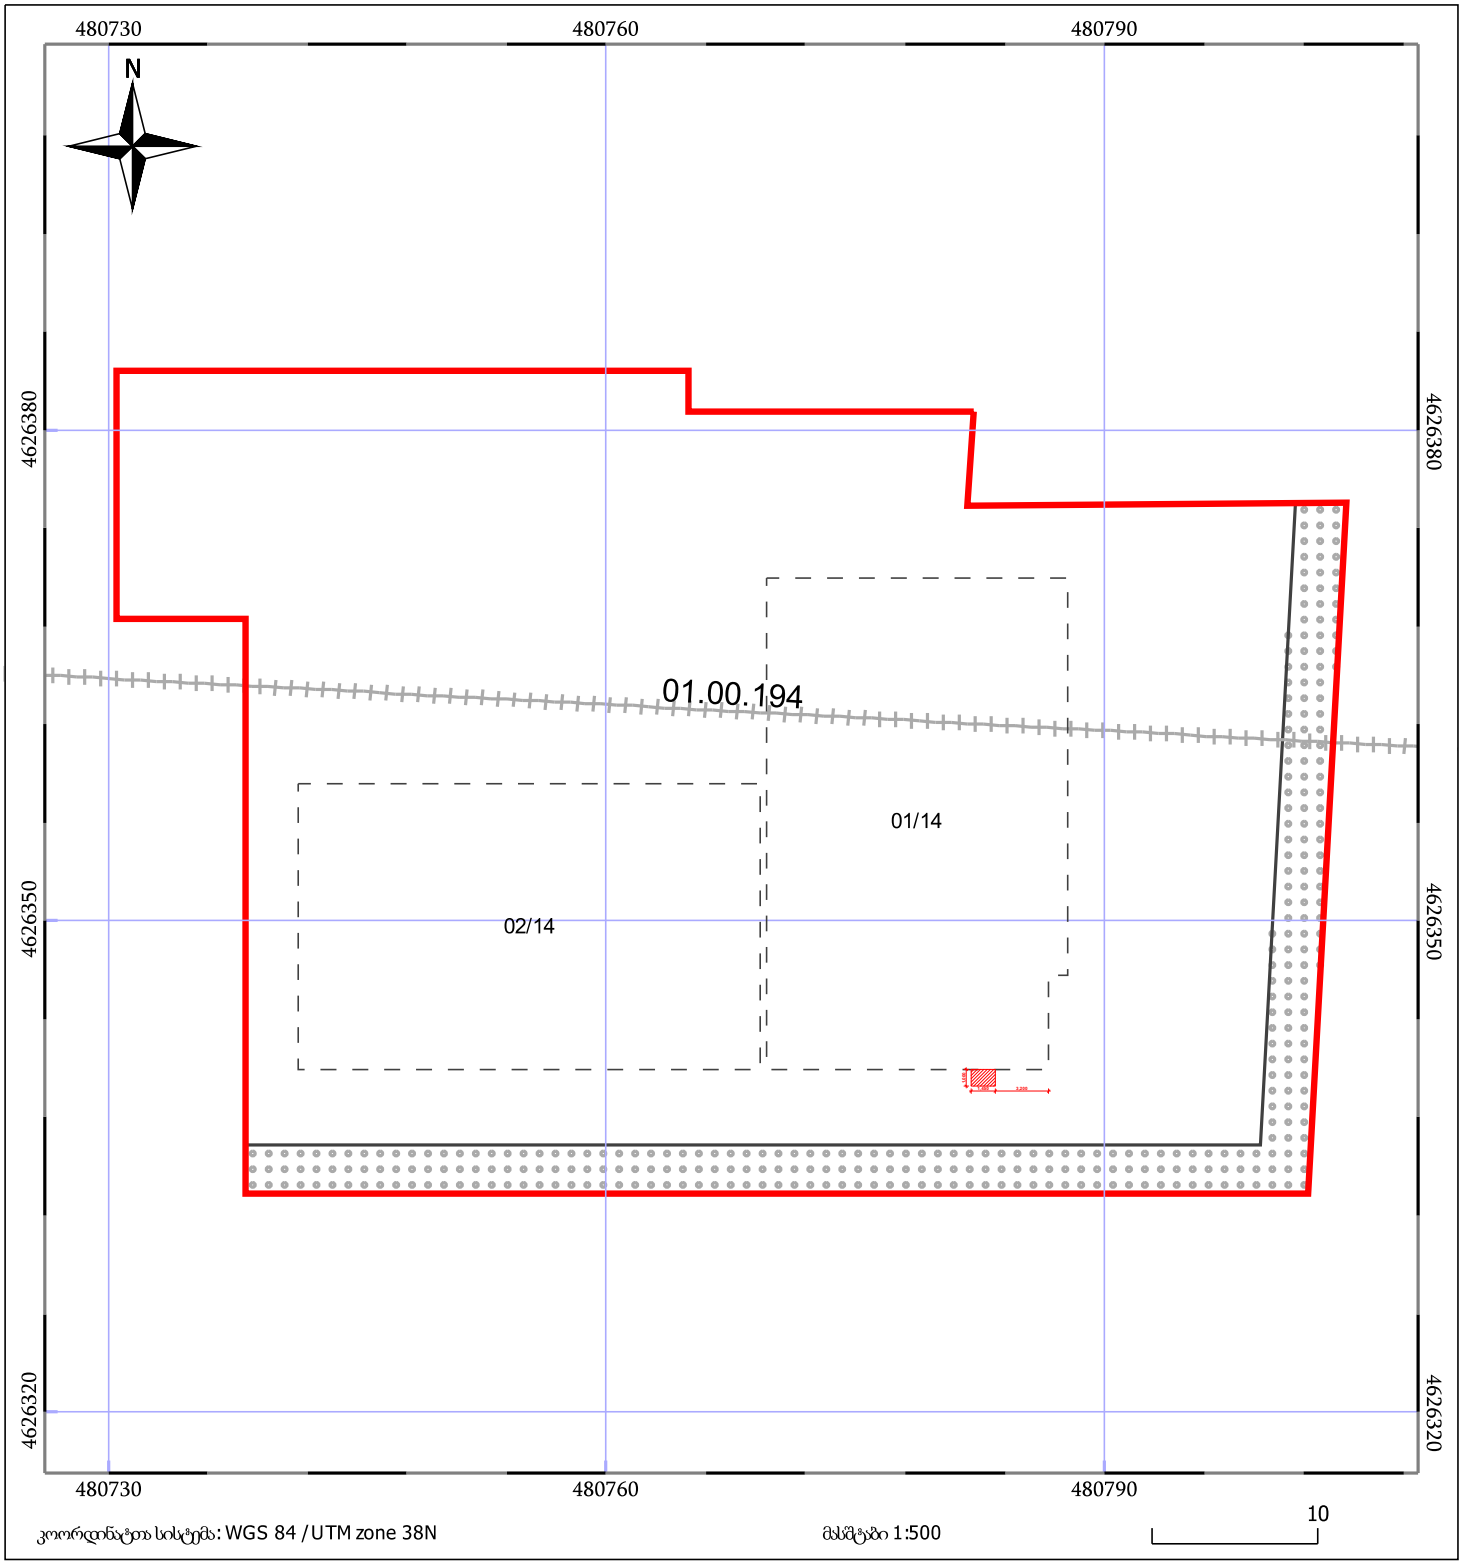

0,20
0,20
1,45
1,00
1,80
27.12.2023


0,20
0,20
1,45
1,00
1,80
27.12.2023

საკადასტრო გეგმა

საჯარო რეესტრის ეროვნული სააგენტო

საკადასტრო კოდი:	01.10.06.011.070	ნაკვეთის დანიშნულება:	არასასოფლო სამეურნეო
განცხადების ნომერი:	882019387951	ფართობი:	3181 კვ.მ (WGS 84 / UTM zone 38N)
მომზადების თარიღი:	20/05/2019	ვალდებულების ფართობი :	313 კვ.მ (WGS 84 / UTM zone 38N)



05/25 მშენებარე ნაგებობა

05/25 შენობა/ნაგებობა

ტყის ფონდი

ნაკვეთის საკადასტრო საზღვარი

ხაზობრივი ნაგებობა

ვალდებულება