
ტოპოგრაფიული გეგმა

ქალაქი თბილისი, ქუჩა უნივერსიტეტის, ნაკვეთი 06/020. მიწის ნაკვეთის იჯარის ფართობი 1007კვ.მ.

მიწის ნაკვეთის საკადასტრო კოდი 01.14.06.006.133

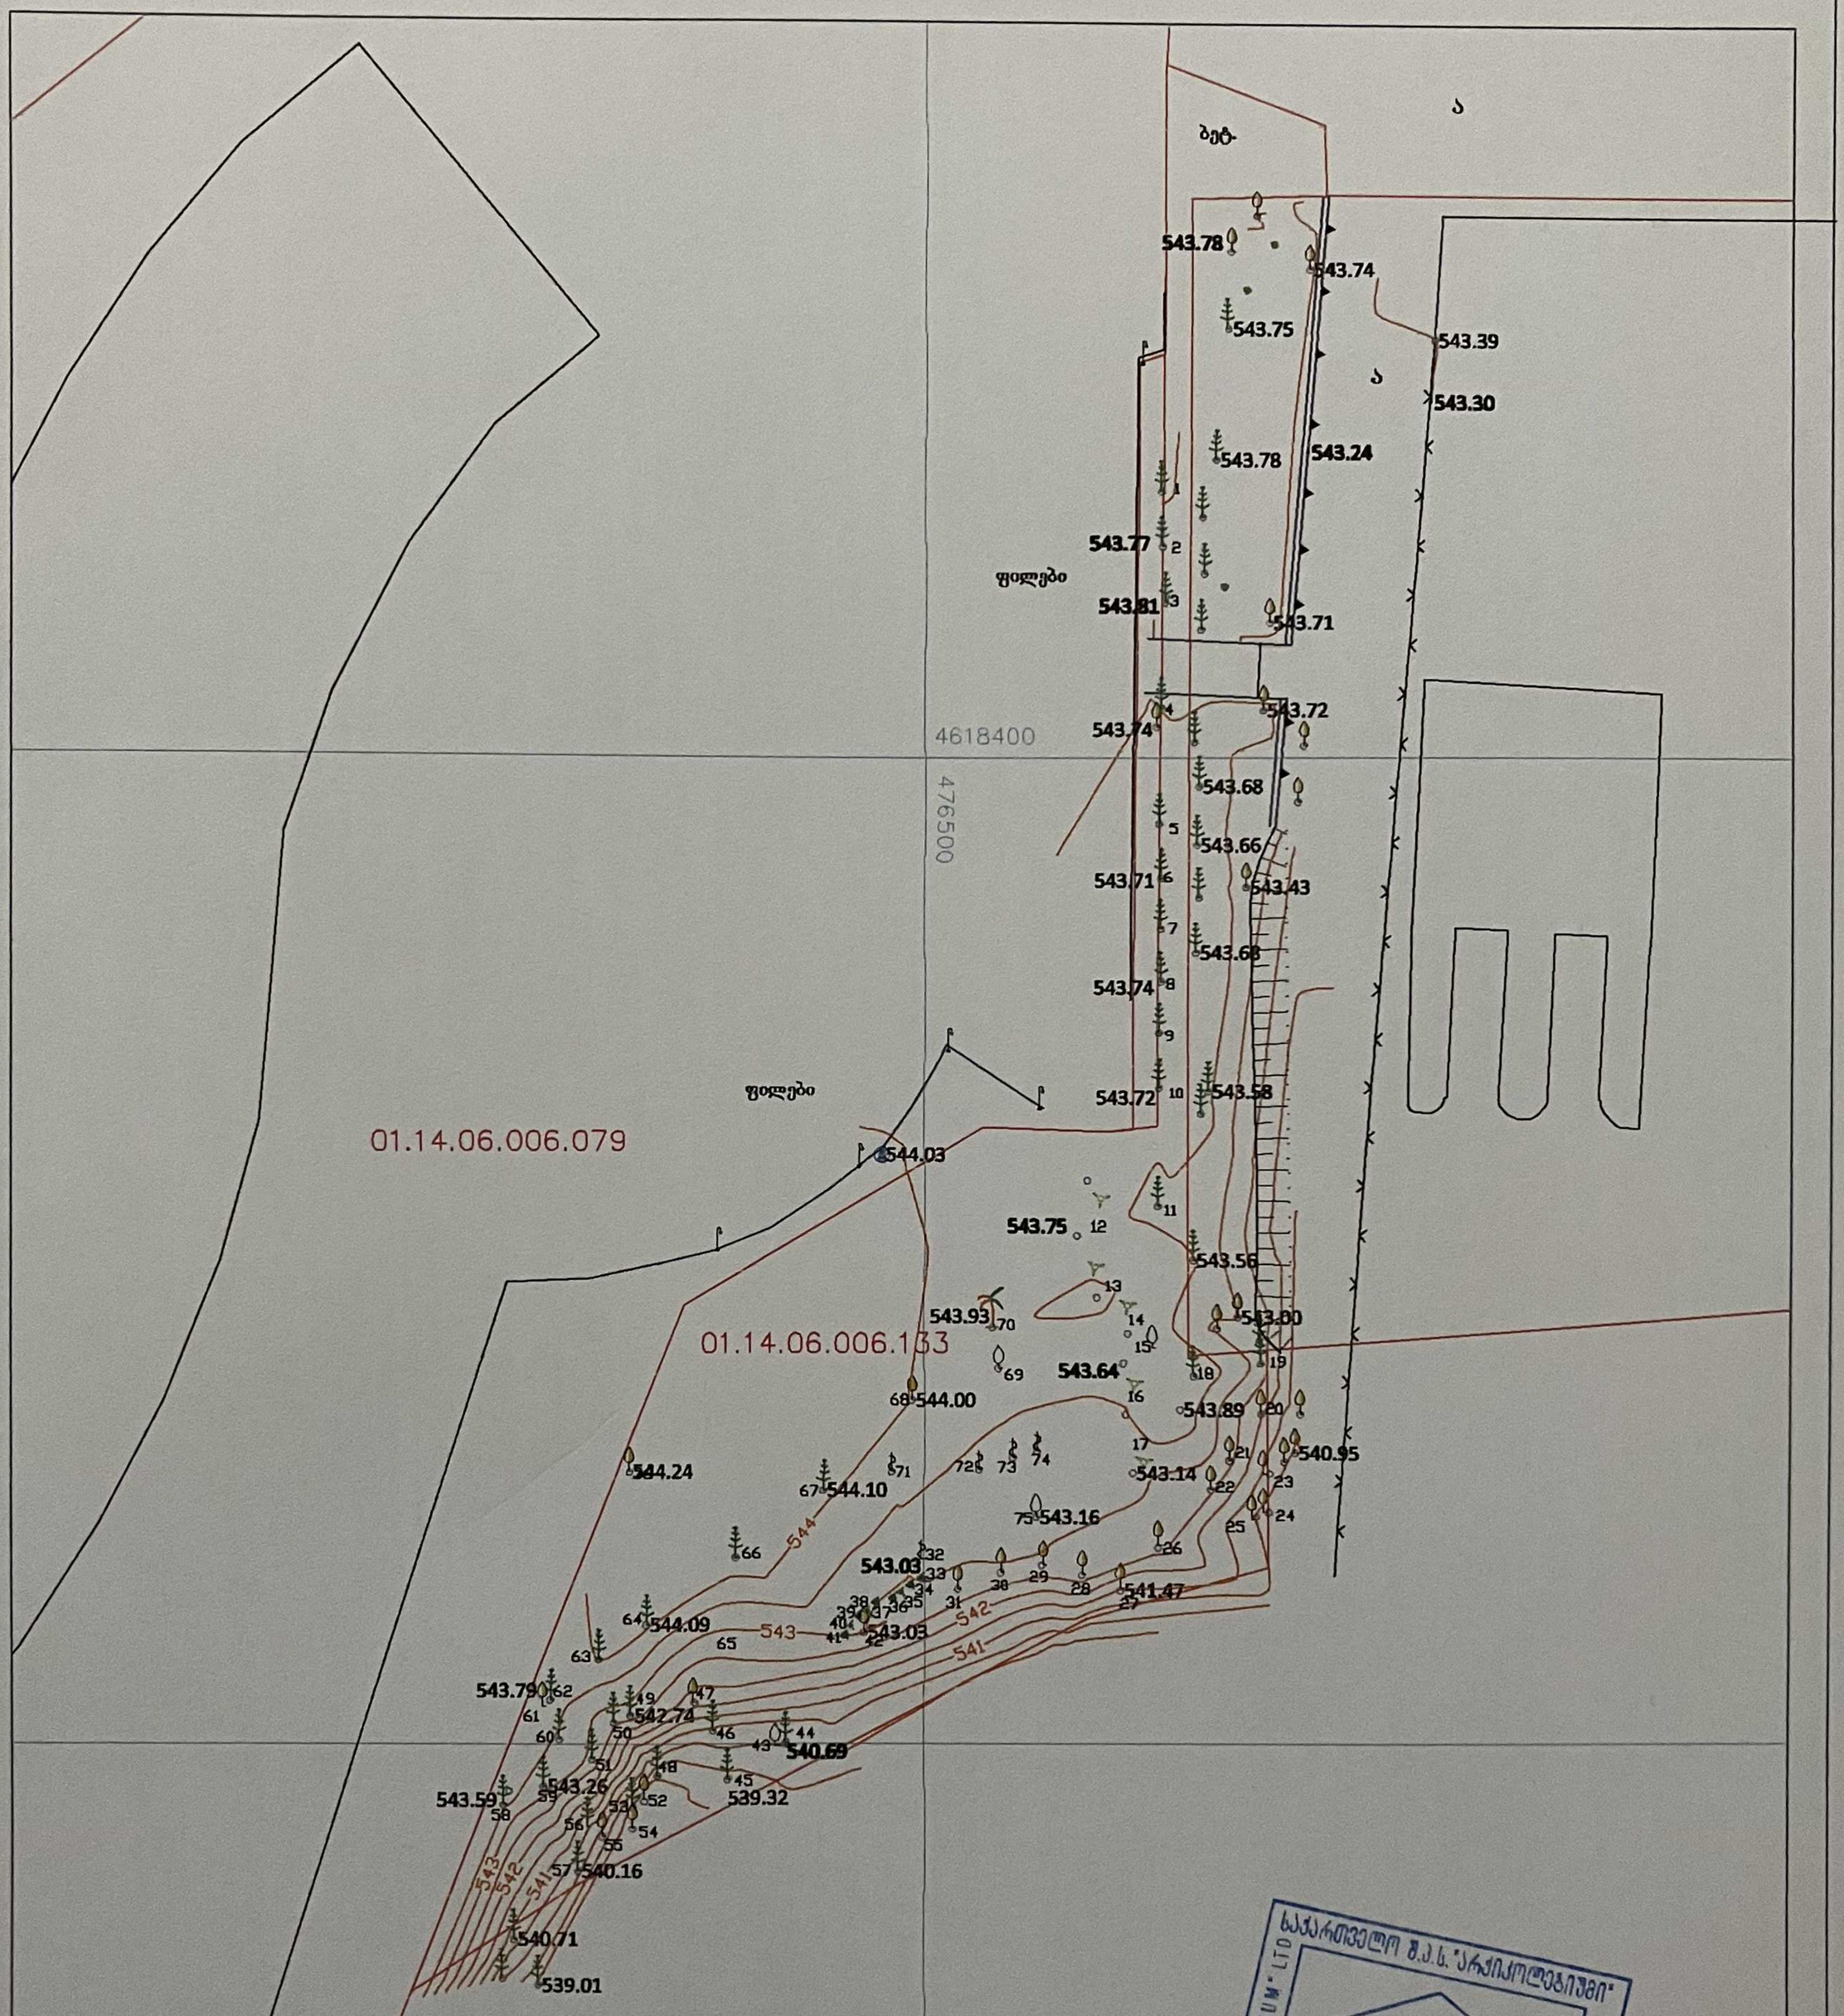

საერთაშორისო სისტემის კოორდინატები

დამაგრებული წერტილები

ქს ას შენობა

მშენ. მშენებარე

ფარდული

ღობე მაერთულების

ღობე ლითონის

ქვის კედელი

საყრდენი, სამაგრი კედელი

კონტური

ფლატე

გზა

ელ-განათების ლამპიონი

ელექტრო ჯიხური

კანალიზაცია

გაზის მილი

წყლის მილი

კომუნიკაციების ჭები

ფოთლოვანი ხე

ხეხილი

წიწვოვანი ხე

კიპარისი

პალმა

ბუჩქი

ბუჩქნარი

ვენახი

ტუია

ნარგები

გაზონი

მდელო

ველი

დენდროლოგი შეასრულა

აზომვა შეასრულა

კომპ. უზრუნველყოფა

მასშტაბი : 1:500

ა. თევზაძე


2023.06.23

საქართველო შ.პ.ს. "არქიკოლეგიუმი"
GEORGIA "ARCHICOLLEGIUM" LTD
ARCHI
405004043

ტოპოგრაფიული გეგმა

ქალაქი თბილისი, ქუჩა უნივერსიტეტის, ნაკვეთი 06/020. მიწის ნაკვეთის იჯარის ფართობი 1007კვ.მ.

მიწის ნაკვეთის საკადასტრო კოდი 01.14.06.006.133

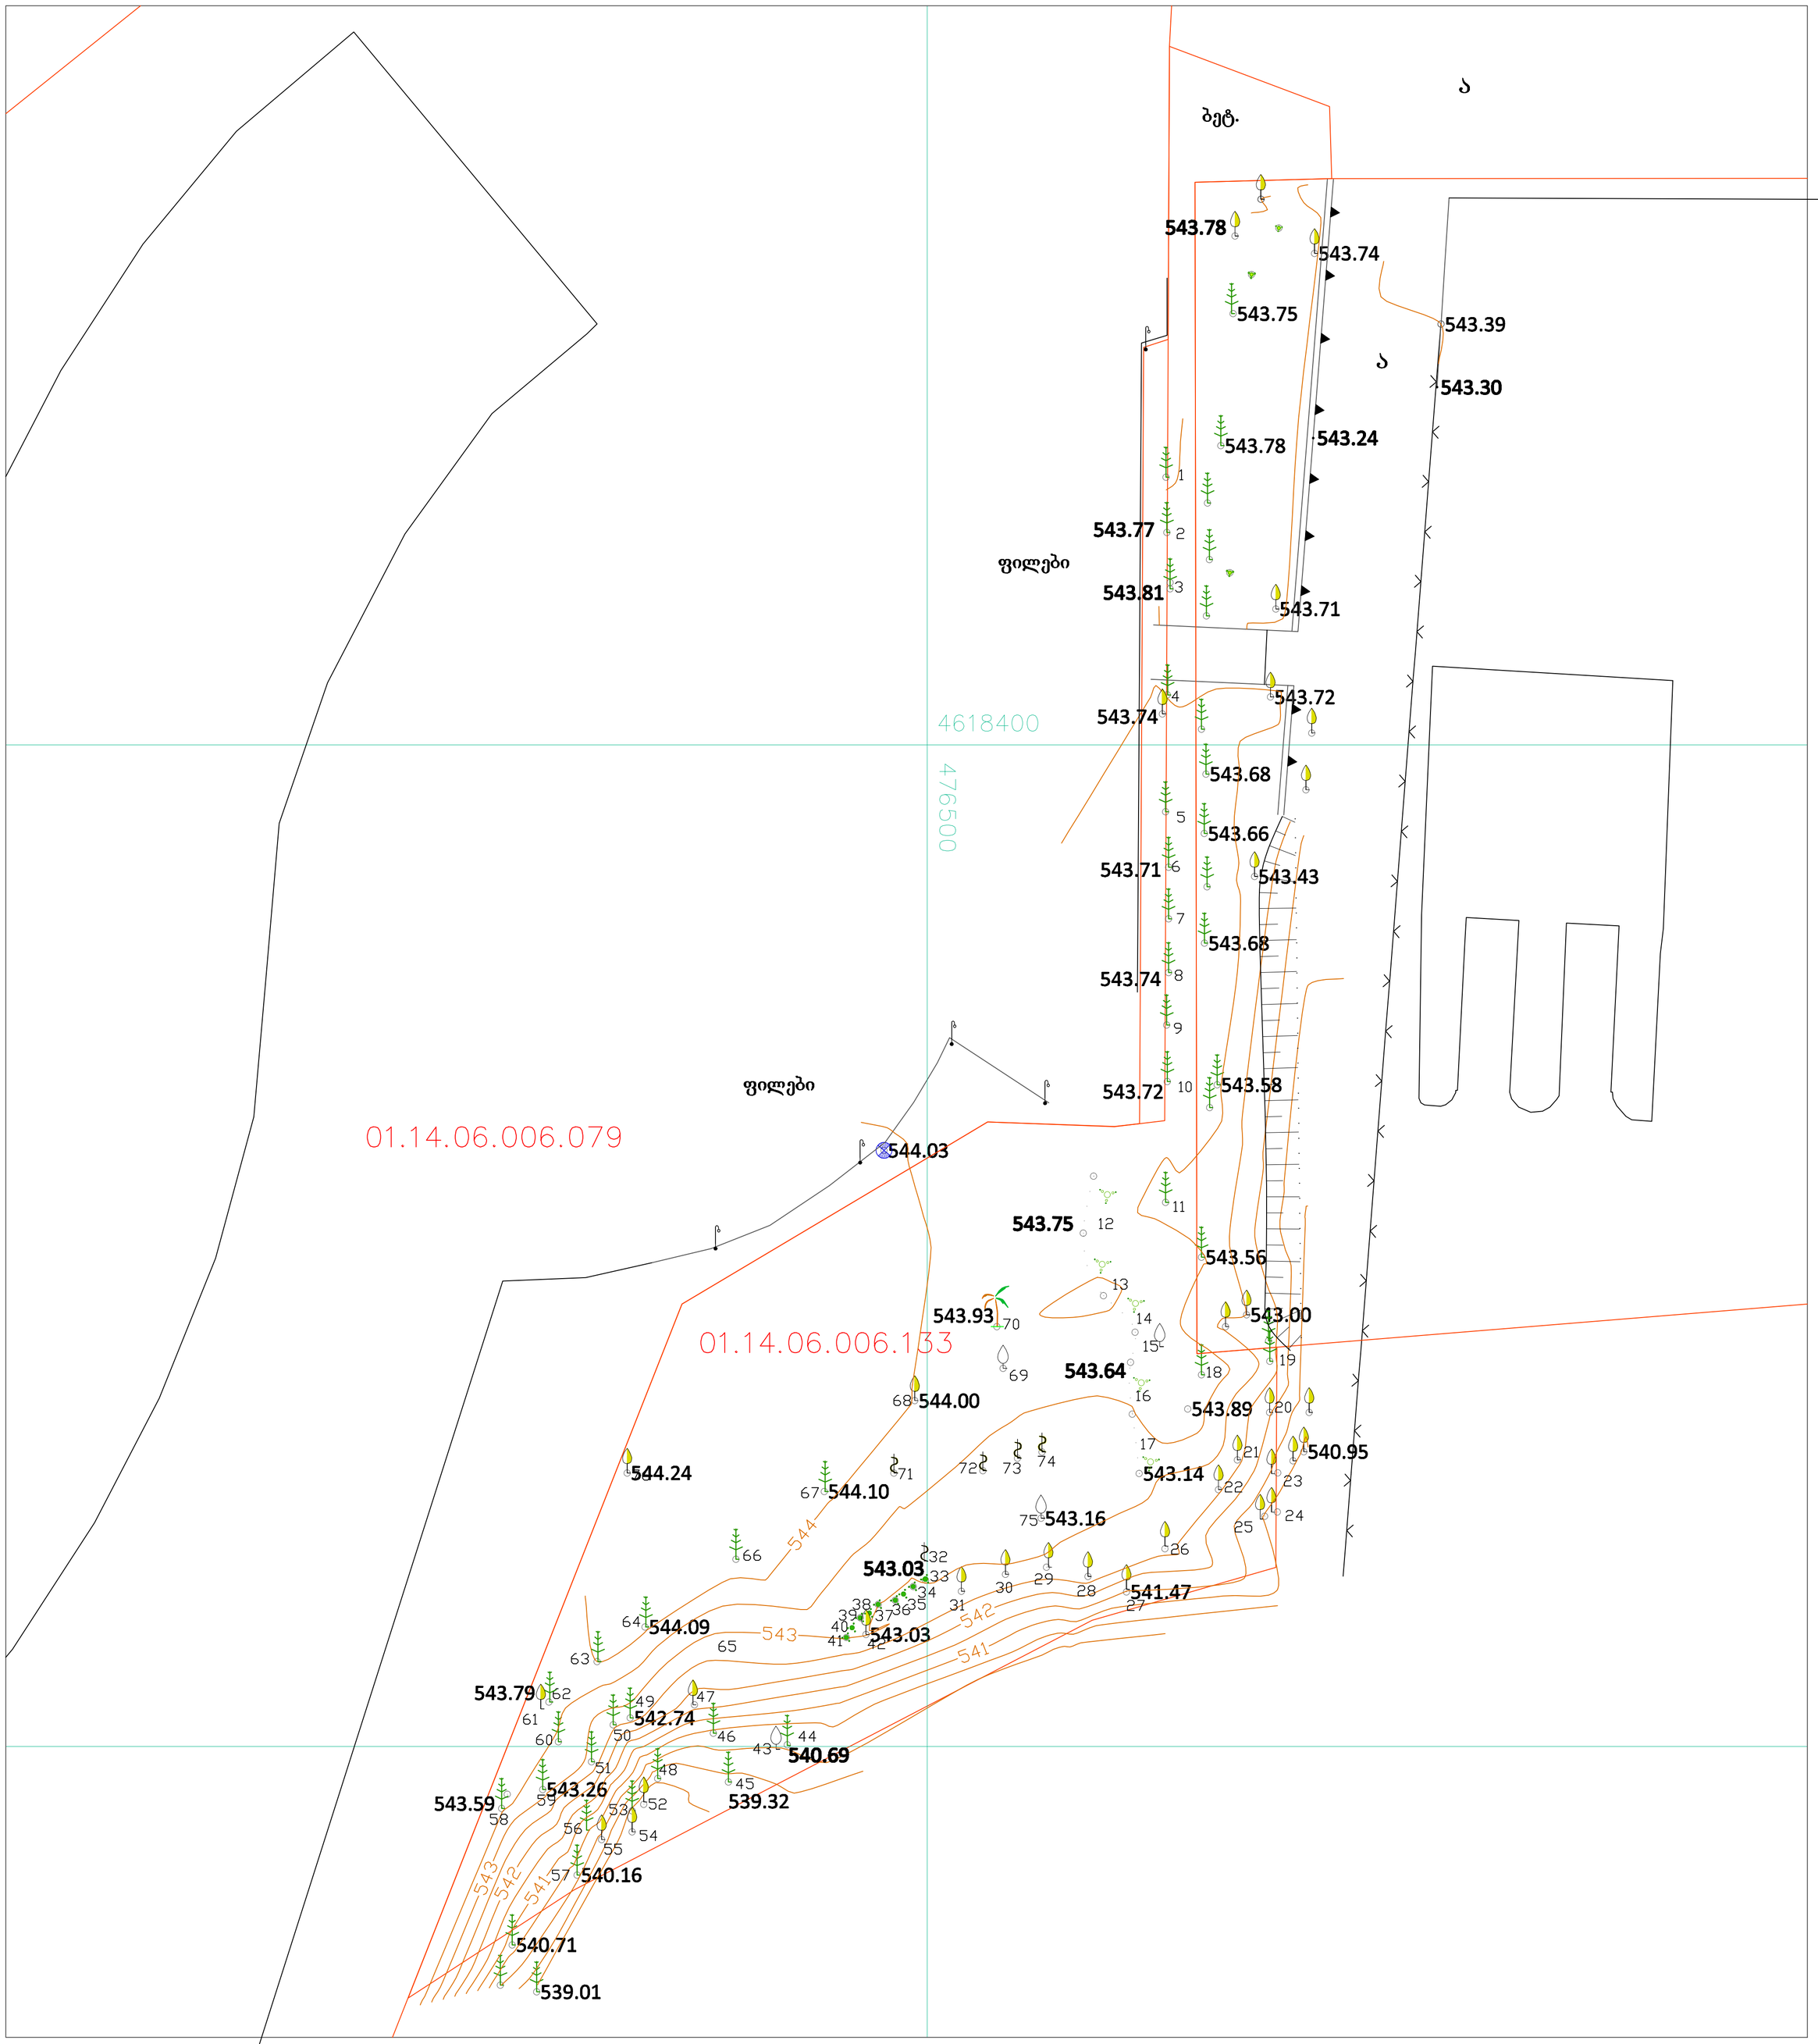

საერთაშორისო სისტემის კოორდინატები

დამაგრებული წერტილები

ქს ას შენობა

მშენ. მშენებარე

ფარდული

ღობე მავრთულის

ღობე ლითონის

ქვის კედელი

საყრდენი, სამაგრი კედელი

ა გზა

ელ-განათების ლამპიონი

ელექტრო ჯიხური

კანალიზაცია

გაზის მილი

წყლის მილი

კომუნიკაციების ჭები

კონტური

ფლატე

ფოთლოვანი ხე

ხეხილი

წიწვოვანი ხე

კიპარისი

პალმა

ბუჩქი

ბუჩქნარი

ვენახი

ტუია

ნერგები

გაზონი

მდელო

ველი

დენდროლოგი შეასრულა		
აზომვა შეასრულა		ა. თევზაძე
კომპ. უზრუნველყოფა		
მასშტაბი : 1:500		2023.06.23