ქალაქი თბილისი , სოფელი დიღომი (01.72.14.035.958)
საკუთრებაში არსებული არასასოფლო-სამეურნეო
დანიშნულების მიწის ნაკვეთის და მისი მიმდებარე ტერიტორიის ტოპოგრაფიული

გეგმა

ბ

626150

626100

626050

480100

480150

480200

451.66 451.89 450.91 450.70 450.25 451.14

451.86 451.27 451.30 451.14 450.88 450.66 450.26 451.00

451.56 451.18 451.14 451.14

451.74 451.30 451.51 451.87 451.79 451.55 451.22 451.15 450.95 450.19

451.43 450.77

-ბ- ხა 451.48 451.50 451.17 450.63

451.89 451.75 451.14

451.07

451.06 451.01

451.99 451.99 451.46 451.10 450.88 450.77 450.57

451.54 451.30 450.81 450.70

0 = 451.98 ძა 451.01

14 ქს 450.60 450.37

451.14 450.41

452.25 451.34 451.14 450.69 450.52 450.30

451.08 450.57

452.28 451.94 451.04 450.00

449.89 451.38 450.58 449.76

449.72

449.94

გრუნტის გზა

სპორტული მოედანი

8ქს 8ქს

პირობითი აღნიშვნები

WGS 1984-ის კოორდინატთა სისტემის UTM პროექცია

ძს	საცხ. შენობა		ხის ღობე	წ	წყალგაყვანილობა
ძა	არასაცხ. შენობა		ღობე	გ	გაზი
	ფარდული		ქვის კედელი	კ	კანალიზაცია
	მეშენებარე შენობა		კედელი	სან	სანიაღვრე
	სატრანსფორ ჯიხური		ფლატე	კბ	კავშირგაბმულობა
	ხეები		რკინიგზა	ელ.	ელ. ქსელები
	გარე განათება		სამეთვალყურეო ჭები	თბ	გათბობა
			ელ. გადამცემი ხაზი		

შენიშვნა: 1) გეგმაზე დატანილია საჯარო რეესტრში რეგისტრირებული ნაკვეთის საზღვარი

2) მიწის სამუშაოების შესრულება შეათანხმეთ კომუნიკაციის წარმომადგენლებთან


შპს 'ენლაინი'
ს/კ (405184152) თბილისი, ვაკე-საბურთალოს რაიონი, ს. მიქელაძის ქ. №18

Ltd „nline"
18 mgaloblishvili street, Tbilisi, Georgia,
tel: 0322 14 75 10
www. nline.ge
info.ltdnline@gmail.com

დირექტორი:		გ. გულიაშვილი
აზომა:	ა. კობაიძე	ა. კობაიძე
დახაზა:	ა. კობაიძე	ა. კობაიძე
მაშტაბი: 1:500		19/06/2021 წ.

საქართველო. შპს "ენ ლაინი" GEORGIA. 405184152 "N LINE"

gengegma
m. 1:500

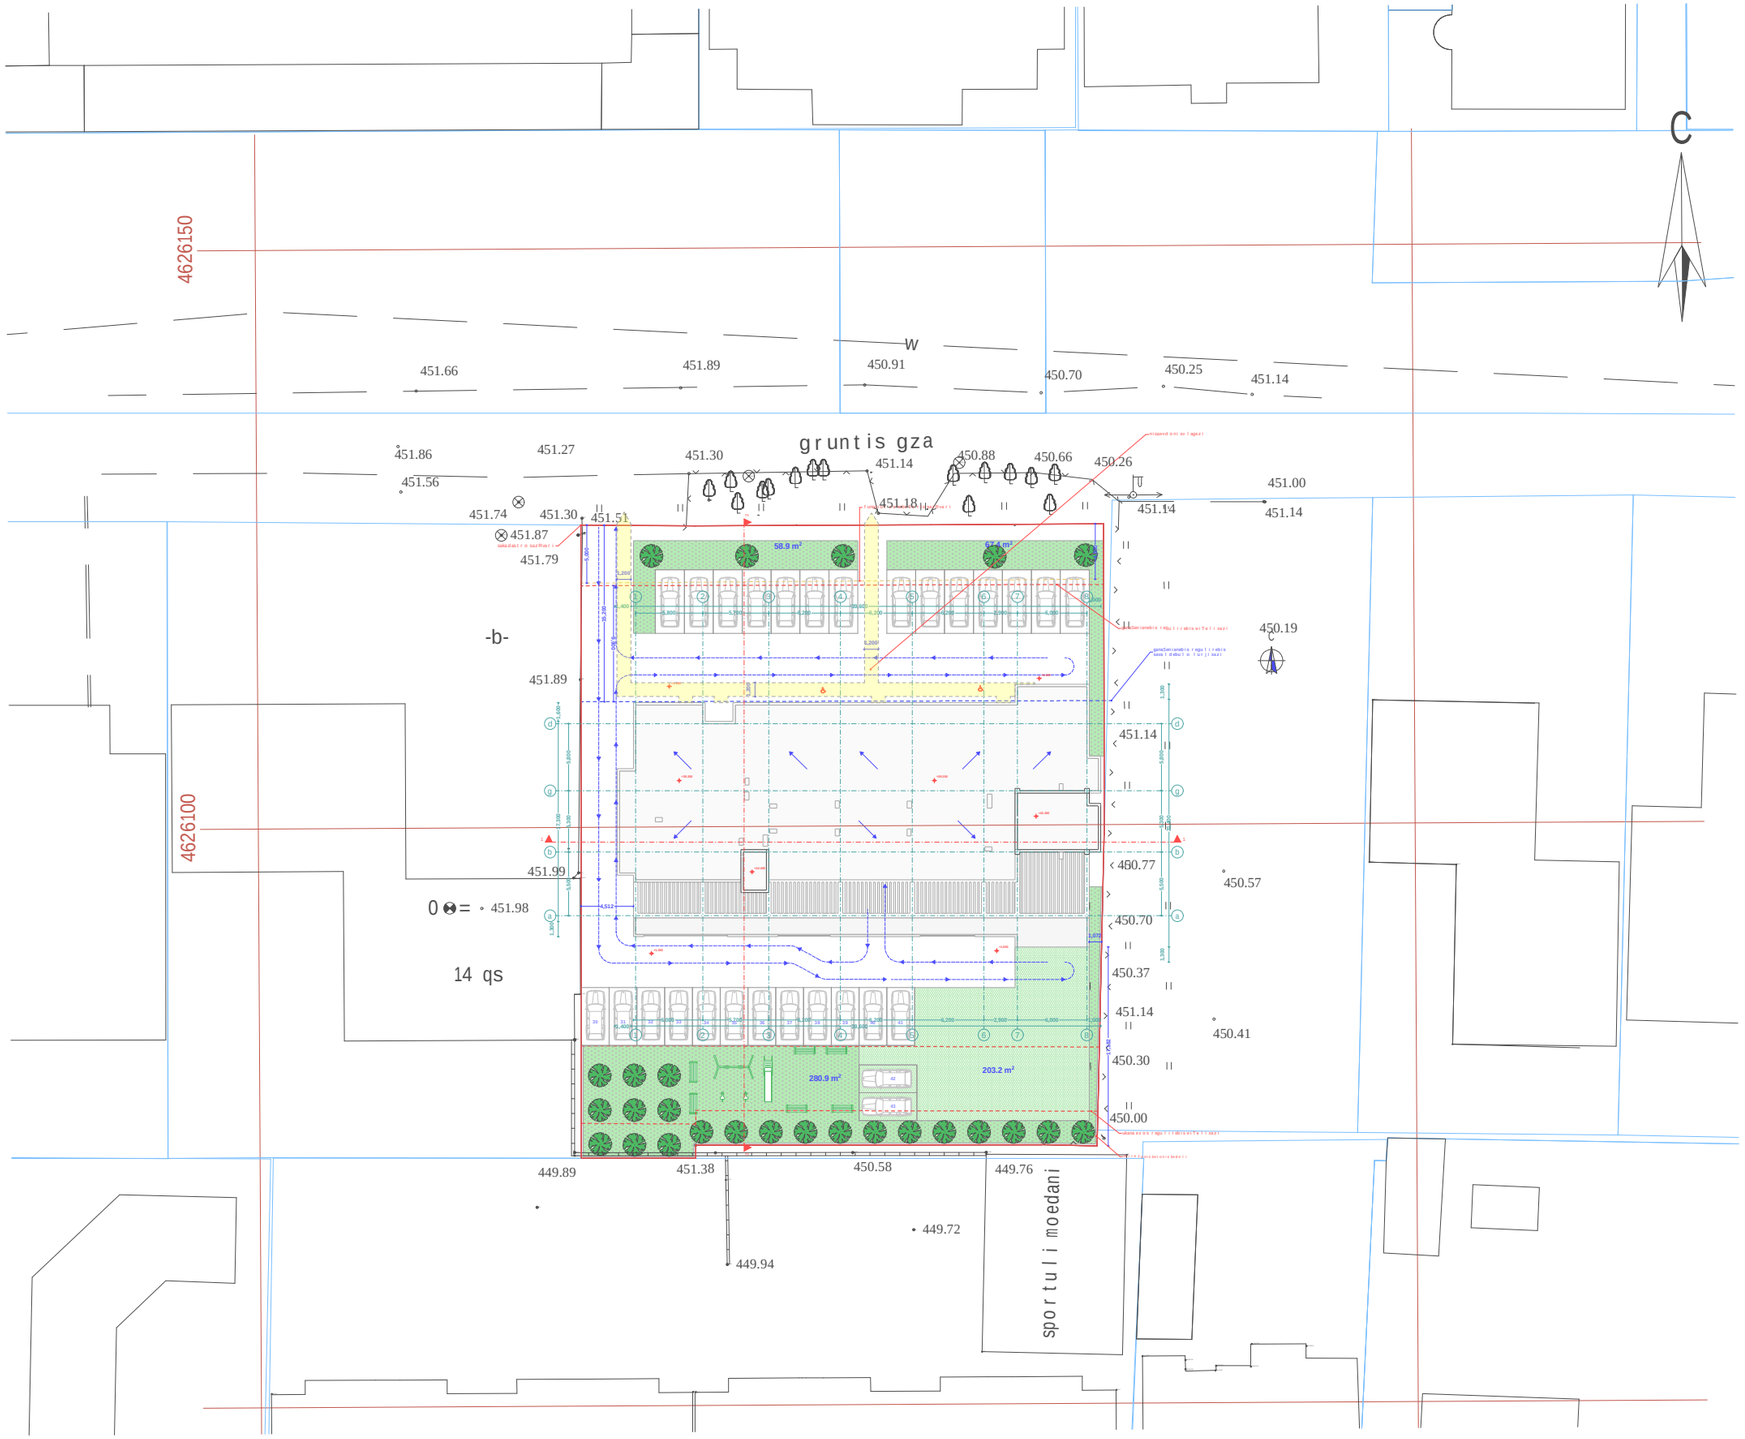

xel Sekruleba #	

pirobiTi aRniSvnebi

- a — RerZis xazi
- sakadastro sazRvari
- Wrilis xazi
- blokis kedeli
- gaZlierebuli betonis kedeli-sveti
- gaTboba-kondicirebis adgili
- misawvdomi svla gezi
- gasasvleli amde misadgomi manZili
- sc-2 / d.d.2 — dakavebulobis jgufi (qvejgufi) / dakavebulobis datviriTva
- b. #6 | 42.2 / 38.2 | 4.0 — saerTo farTi / sazafxulo farTi
- farTobi SIda konturze binis #
- Riobi filaSi
- kedlis cecxlmedegoba (erTsaaTiani)
- kedlis cecxlmedegoba (orsaaTiani)
- sacxovrebeli dakavebuloba
- sadarbazo
- grunti
- mwvane safari
- cxaura tipis mopirkeTeba (ganWoli)
- struqturuli zedapiris niSnuli
- CrdiloeTis aRniSvna

	simbolos saxelwodeba
	saxanZro milgari
	saxanZro ganyofilebasTankavSirissistema
	sagangebo xmovani gangaSis sakomunikacio sistema
	xeliscecxlmaqri
	saxanZro-samaSve lo sasaxurismier ganosayenebeli risaerTebeli-hidranti
	kvamlisavtonaturiaRmonCeni
	kvamlzenoreagire mauwyebeli
	avtosaxefi
	saxanZro gangaSis xeliTsamaRTvaikolofi
	gasasvleli

შპს "ფლექს არქიტექტურა"
404920216
FLEX
ARCHITECTURE

FLEX ARCHITECTURE

S.p.s. "fleqs arqiteqtura"		
Tanamdeboba	gvari	xelmowera
direqtori	i.maziaSvili	
proeqtis avtori	i.maziaSvili	

damkveTi:

proeqtis saxelwodeba:
mravalfunqciuri kompleqsi

misamarTi:
q.Tbilisi sof. diRomi, vefxistyaosnis quCa
sakadastro kodi: 01.72.14.035.958

masStabi	TariRi	naxazis dasaxeleba
1:100		

stadia	stadia	furceli	furclebi
arq. nawili			