შეთანხმებული

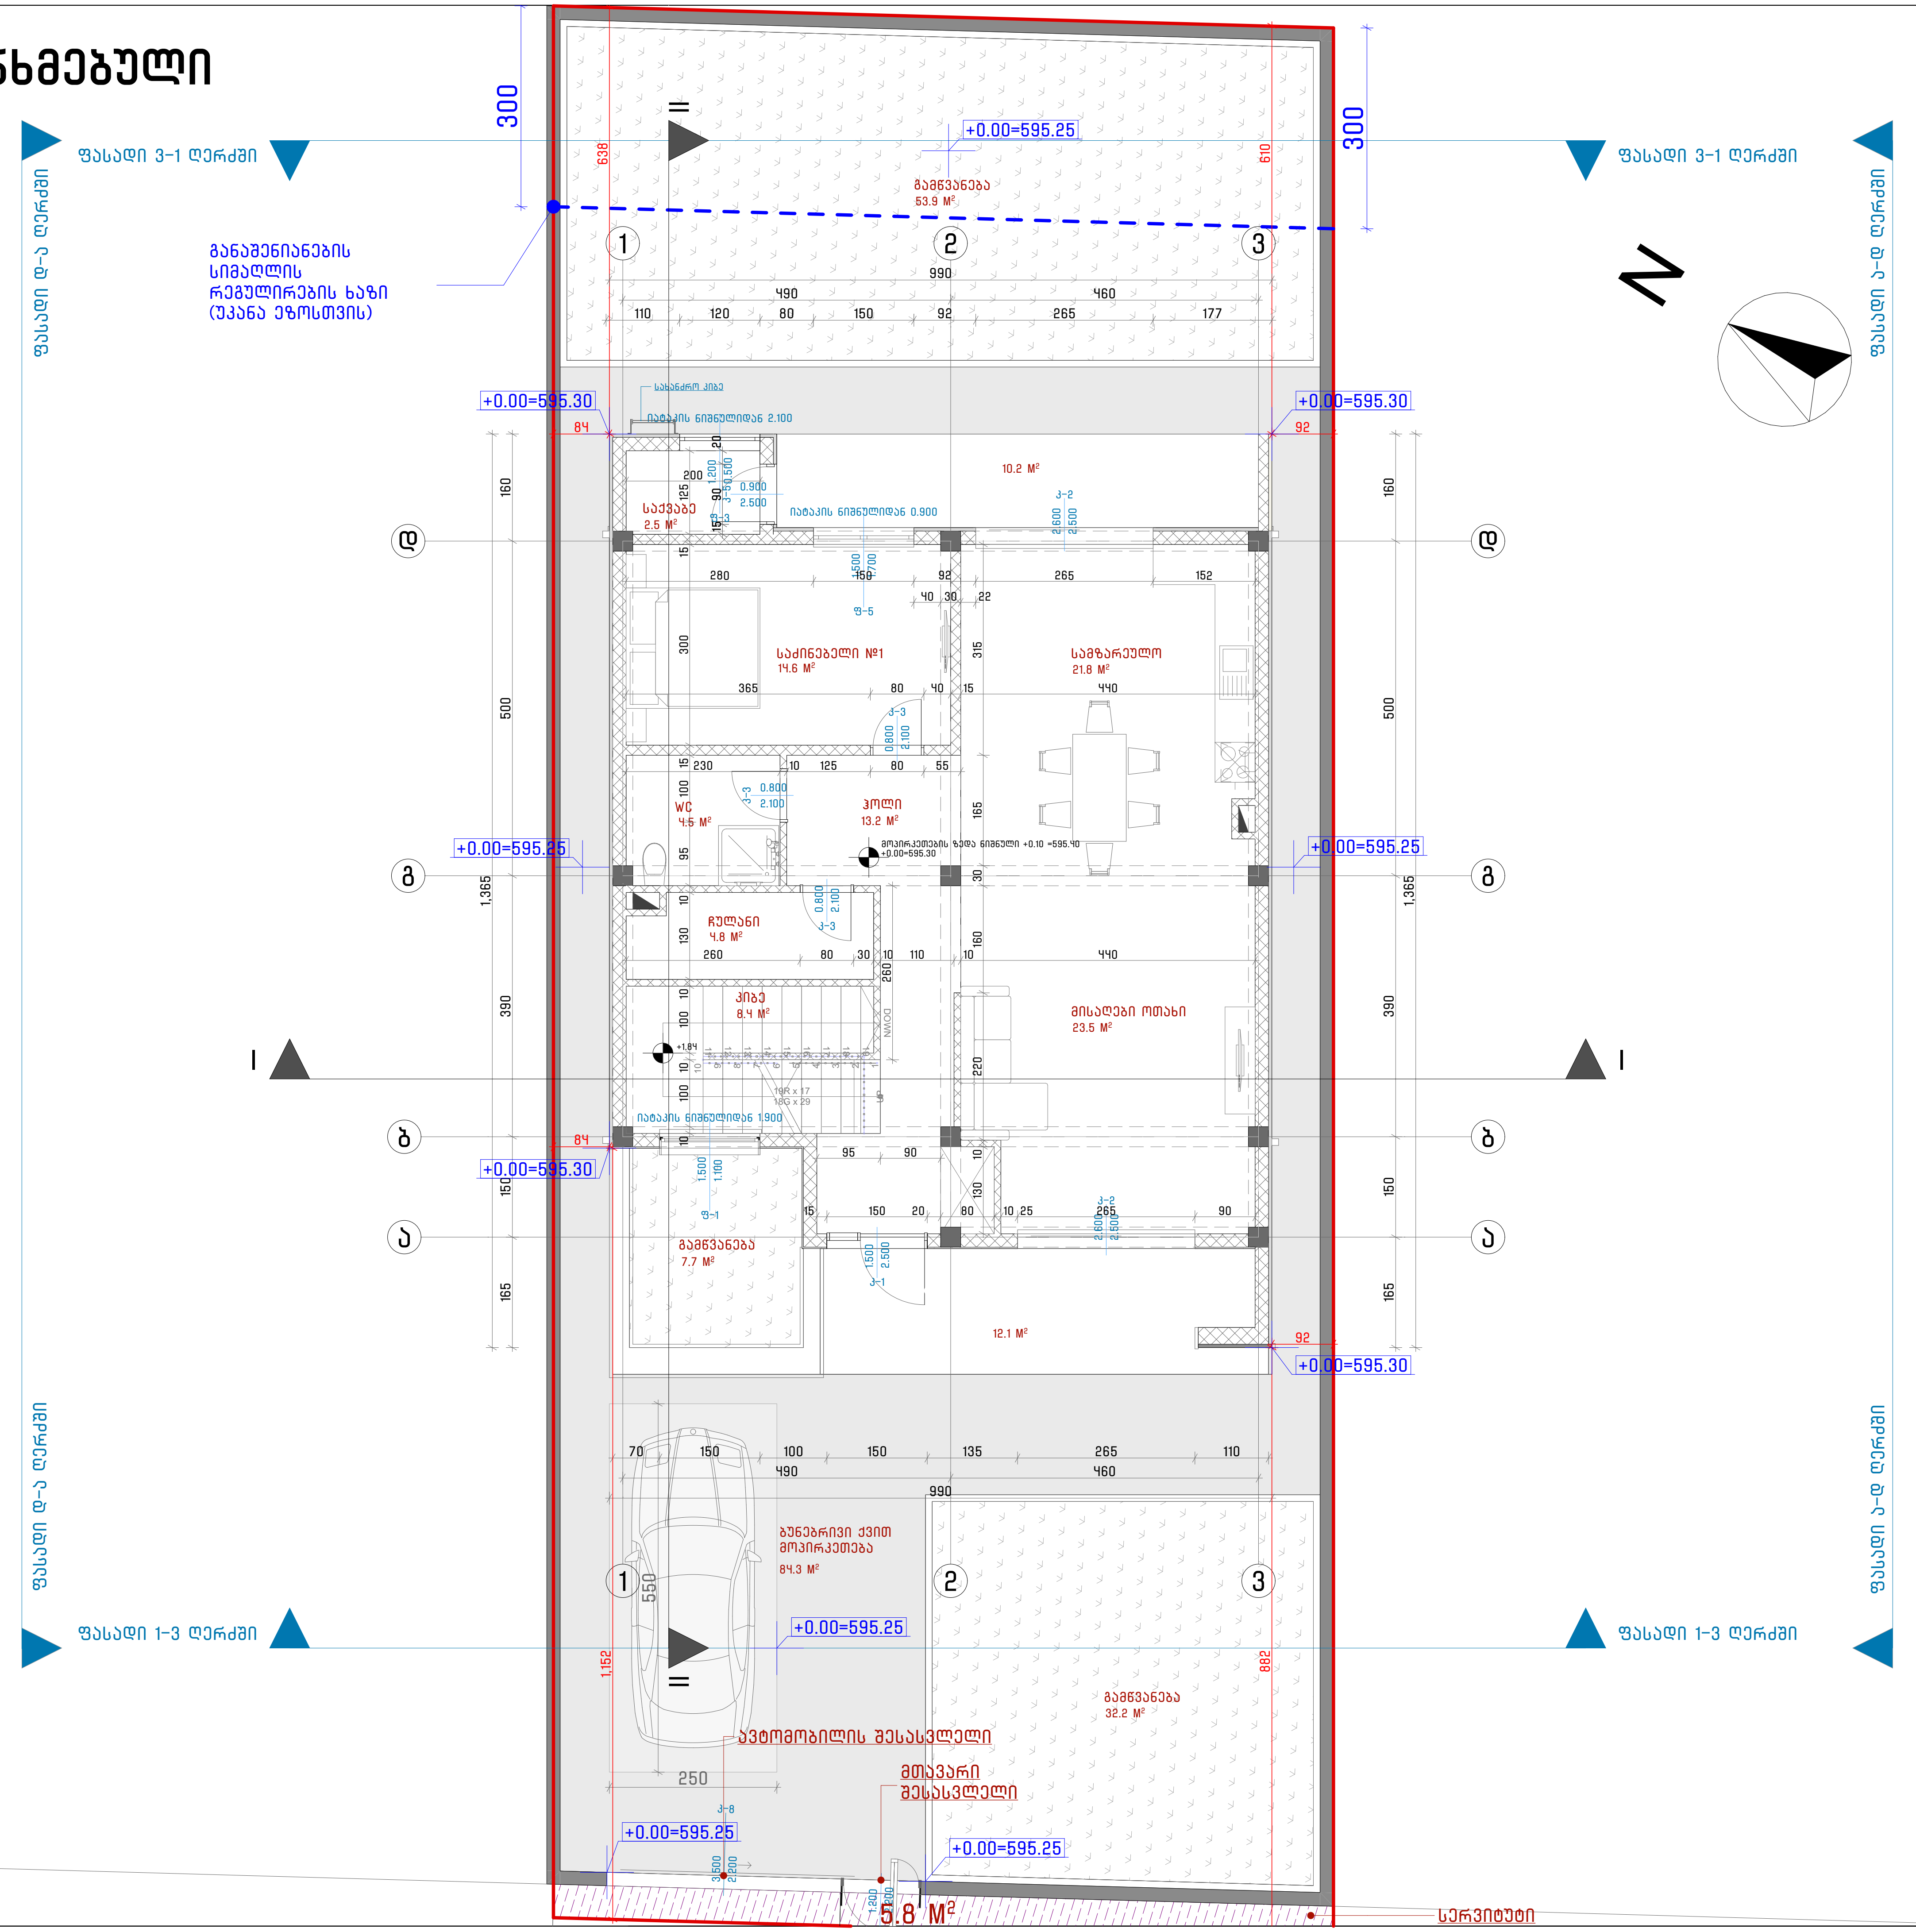

NCH URBAN SOLUTION

საკონტაქტო ინფორმაცია:
ქ.თბილისი, ვ. ბარნოვის 70
NCH.Urbansolution@gmail.com

დირექტორი:
ნ. ჭალაგანიძე

პროექტის მთავარი არქიტექტორი:
გიორგი დათუკიშვილი

დაამუშავა:
თამარ ხუციშვილი

ინფორმაცია პროექტის შესახებ:

პროექტის დასახელება:
ინდივიდუალური ერთბინიანი საცხოვრებელი სახლი

მისამართი: ქ.თბილისი, მინადორა ორჯონიკიძე - ტოროშელიძეს III ჩიხი, №18-20
საკადასტრო კოდი: 01.81.21.104/008

დამკვეთი: ე.ს. ამხანაგობა ივერთუბანი - 21 ID ნომერი: 202496600

ნახაზის დასახელება:
I სართულის გეგმა +0,00 ნიშნულზე

მასშტაბი:
1:100

პირობითი აღნიშვნები:

საპროექტო ნიშნული **±0.00** შეესაბამება აბსოლიტურ ნიშნულს ტოპოზე 595.3

ფურცლის ნომერი: **A3**

2023 წელი

შეთანხმებული

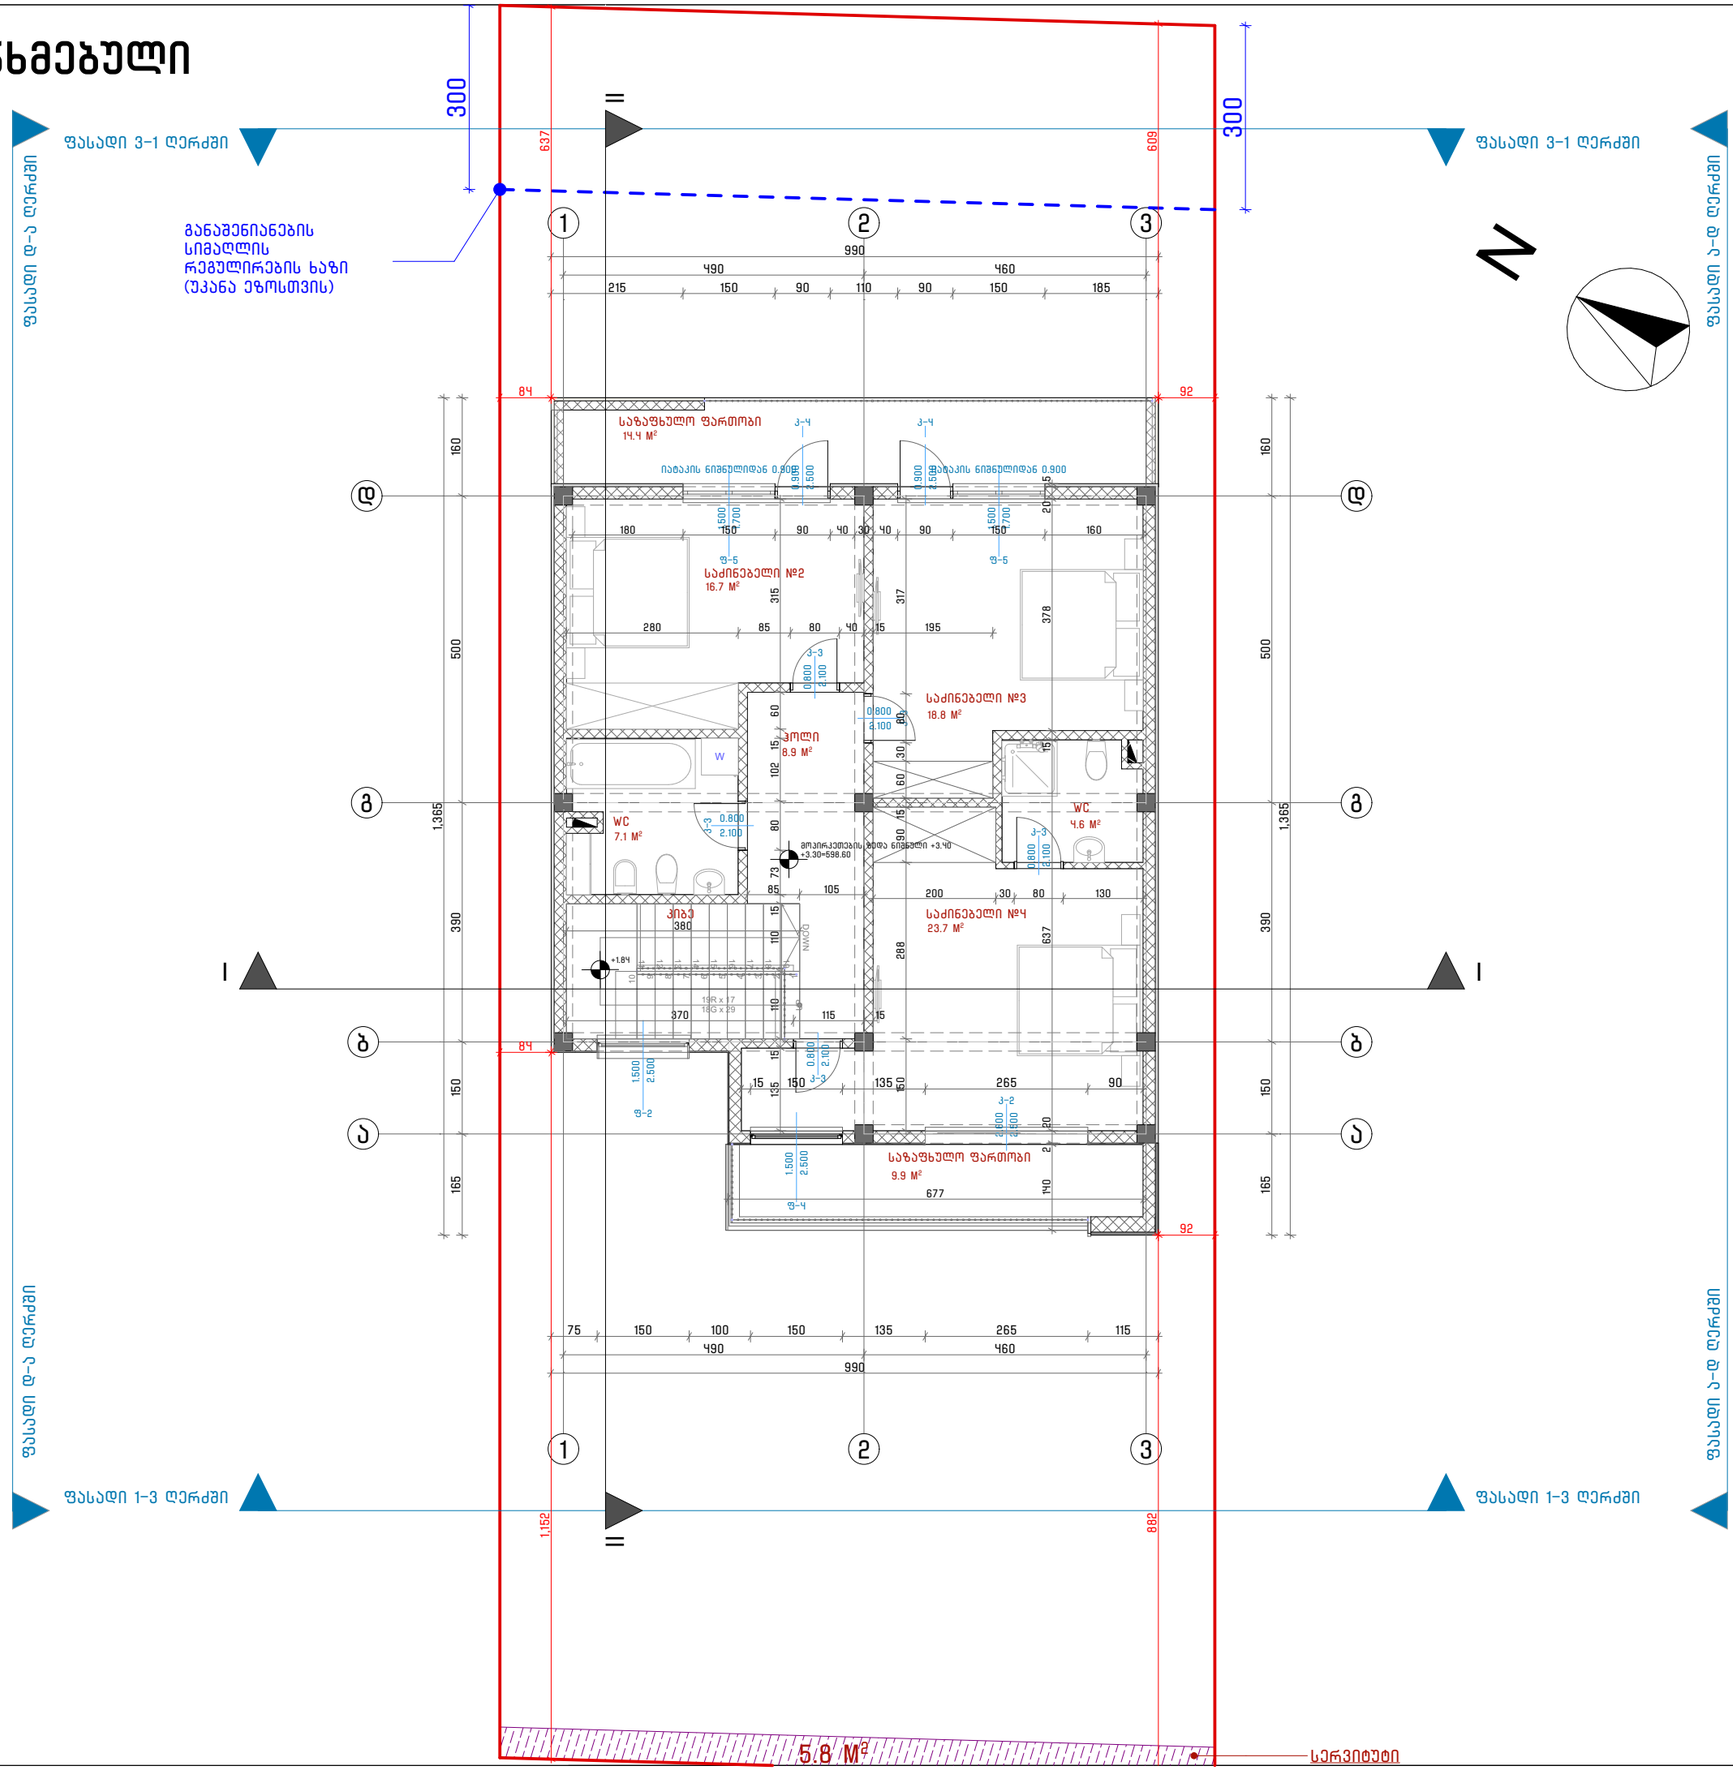

NCH URBAN SOLUTION

საკონტაქტო ინფორმაცია:
ქ.თბილისი, ვ. ბარნოვის 70
NCH.Urbansolution@gmail.com

დირექტორი:
ნ. ჭალაბანიძე

პროექტის მთავარი არქიტექტორი:
გიორგი დათუკიშვილი

დაამუშავა:
თამარ ხუციშვილი

ინფორმაცია პროექტის შესახებ:
პროექტის დასახელება:
ინდივიდუალური ერთბინიანი საცხოვრებელი სახლი

მისამართი: ქ.თბილისი, მინადორა ორჯონიკიძე – ტოროშელიძეს III ჩიხი, №18-20
საკადასტრო კოდი: 01.81.21.104/008

დამკვეთი: ე.ს. ამხანაგობა ივერთუბანი – 21 ID ნომერი: 202496600

ნახაზის დასახელება:
II სართულის გეგმა +3,30 ნიშნულზე

მასშტაბი:
1:100

პირობითი აღნიშვნები:

საპროექტო ნიშნული **±0.00** შეესაბამება აბსოლიტურ ნიშნულს ტოპოზე 595.3

ფურცლის ნომერი: **A3**

2023 წელი

კორექტირებული

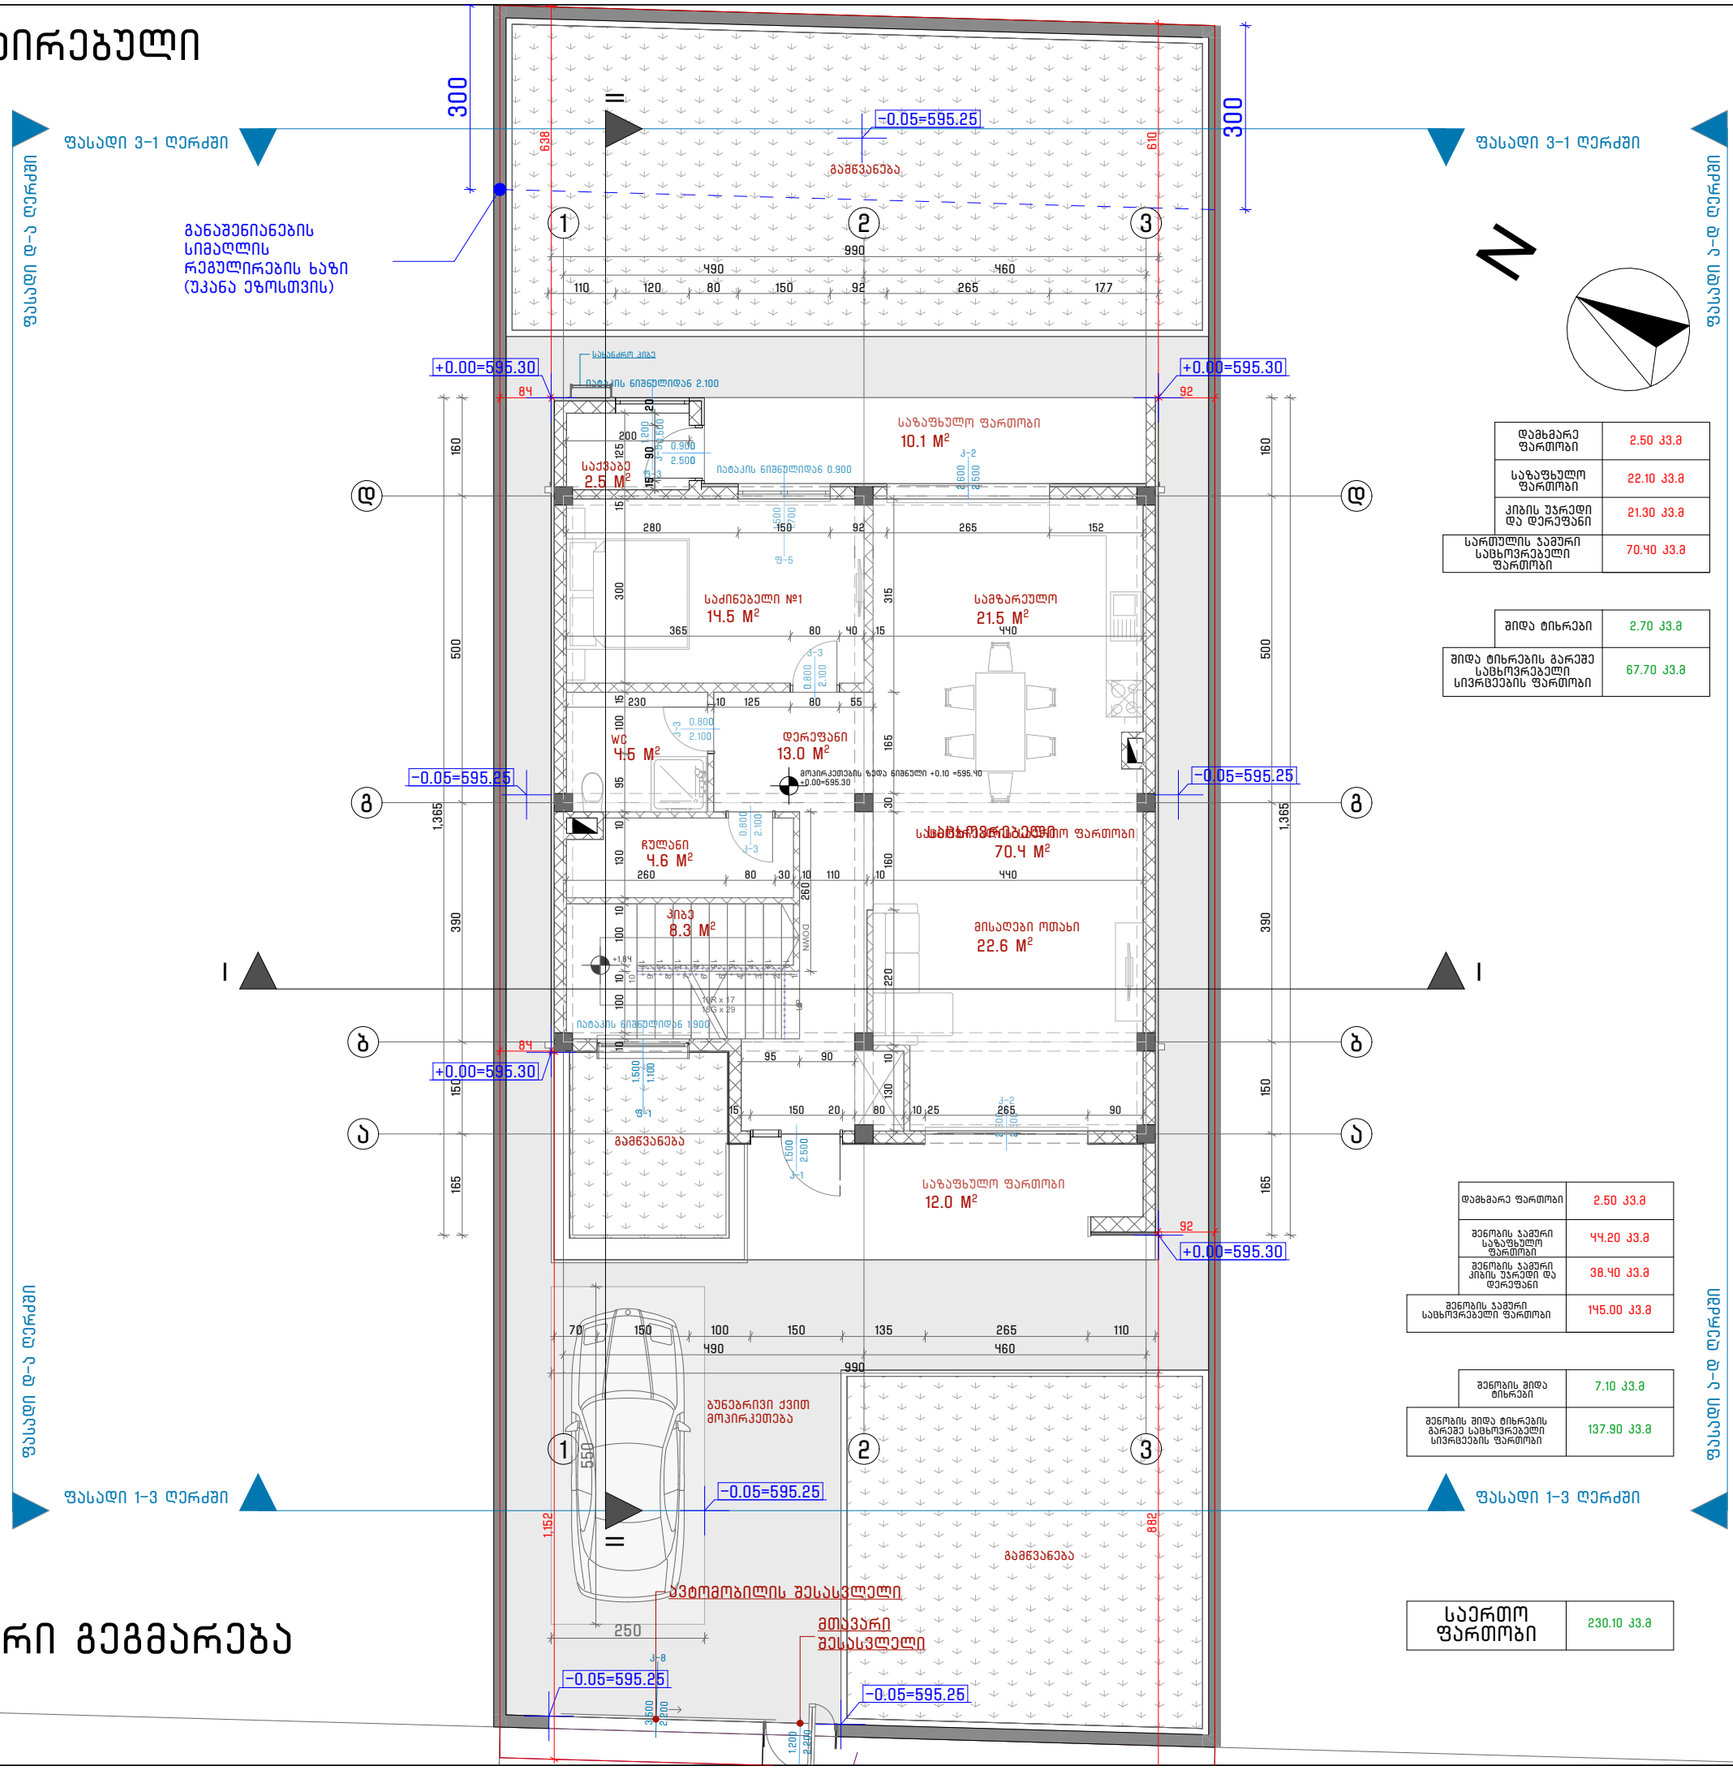

დამხმარე ფართობი	2.50 კვ.მ
საზაფხულო ფართობი	22.10 კვ.მ
კიბის უჯრედი და დერეფანი	21.30 კვ.მ
სართულის ჯამური საცხოვრებელი ფართობი	70.40 კვ.მ

შიდა ტიხრები	2.70 კვ.მ
შიდა ტიხრების გარეშე საცხოვრებელი სივრცეების ფართობი	67.70 კვ.მ

დამხმარე ფართობი	2.50 კვ.მ
შენობის ჯამური საზაფხულო ფართობი	44.20 კვ.მ
შენობის ჯამური კიბის უჯრედი და დერეფანი	38.40 კვ.მ
შენობის ჯამური საცხოვრებელი ფართობი	145.00 კვ.მ

შენობის შიდა ტიხრები	7.10 კვ.მ
შენობის შიდა ტიხრების გარეშე საცხოვრებელი სივრცეების ფართობი	137.90 კვ.მ

საერთო ფართობი	230.10 კვ.მ

იდენტური გეგმარება

NCH URBAN SOLUTION

საკონტაქტო ინფორმაცია:
ქ.თბილისი, 3. ბარნოვის 70
NCH.Urbansolution@gmail.com

დირექტორი:
ნ. ჭალაბანიძე

პროექტის მთავარი არქიტექტორი:
გიორგი დათუკიშვილი

დაამუშავა:
თამარ ხუციშვილი

ინფორმაცია პროექტის შესახებ:
პროექტის დასახელება:
ინდივიდუალური ერთბინიანი საცხოვრებელი სახლი

მისამართი: ქ.თბილისი, მიწადორა ორჯონიკიძე – ტოროშელიძეს III ჩიხი, №18-20
საკადასტრო კოდი: 01.81.21.104/008

დამკვეთი: ე.ს. ამხანაგობა ივერთუბანი – 21 ID ნომერი: 202496600

ნახაზის დასახელება:
1 სართულის გეგმა +0.00 ნიშნულზე

მასშტაბი:
1:100

პირობითი აღნიშვნები:

საპროექტო ნიშნული **±0.00** შეესაბამება აბსოლიტურ ნიშნულს ტოპოზე 596.0

ფურცლის ნომერი: **A3**

2023 წელი

კორექტირებული

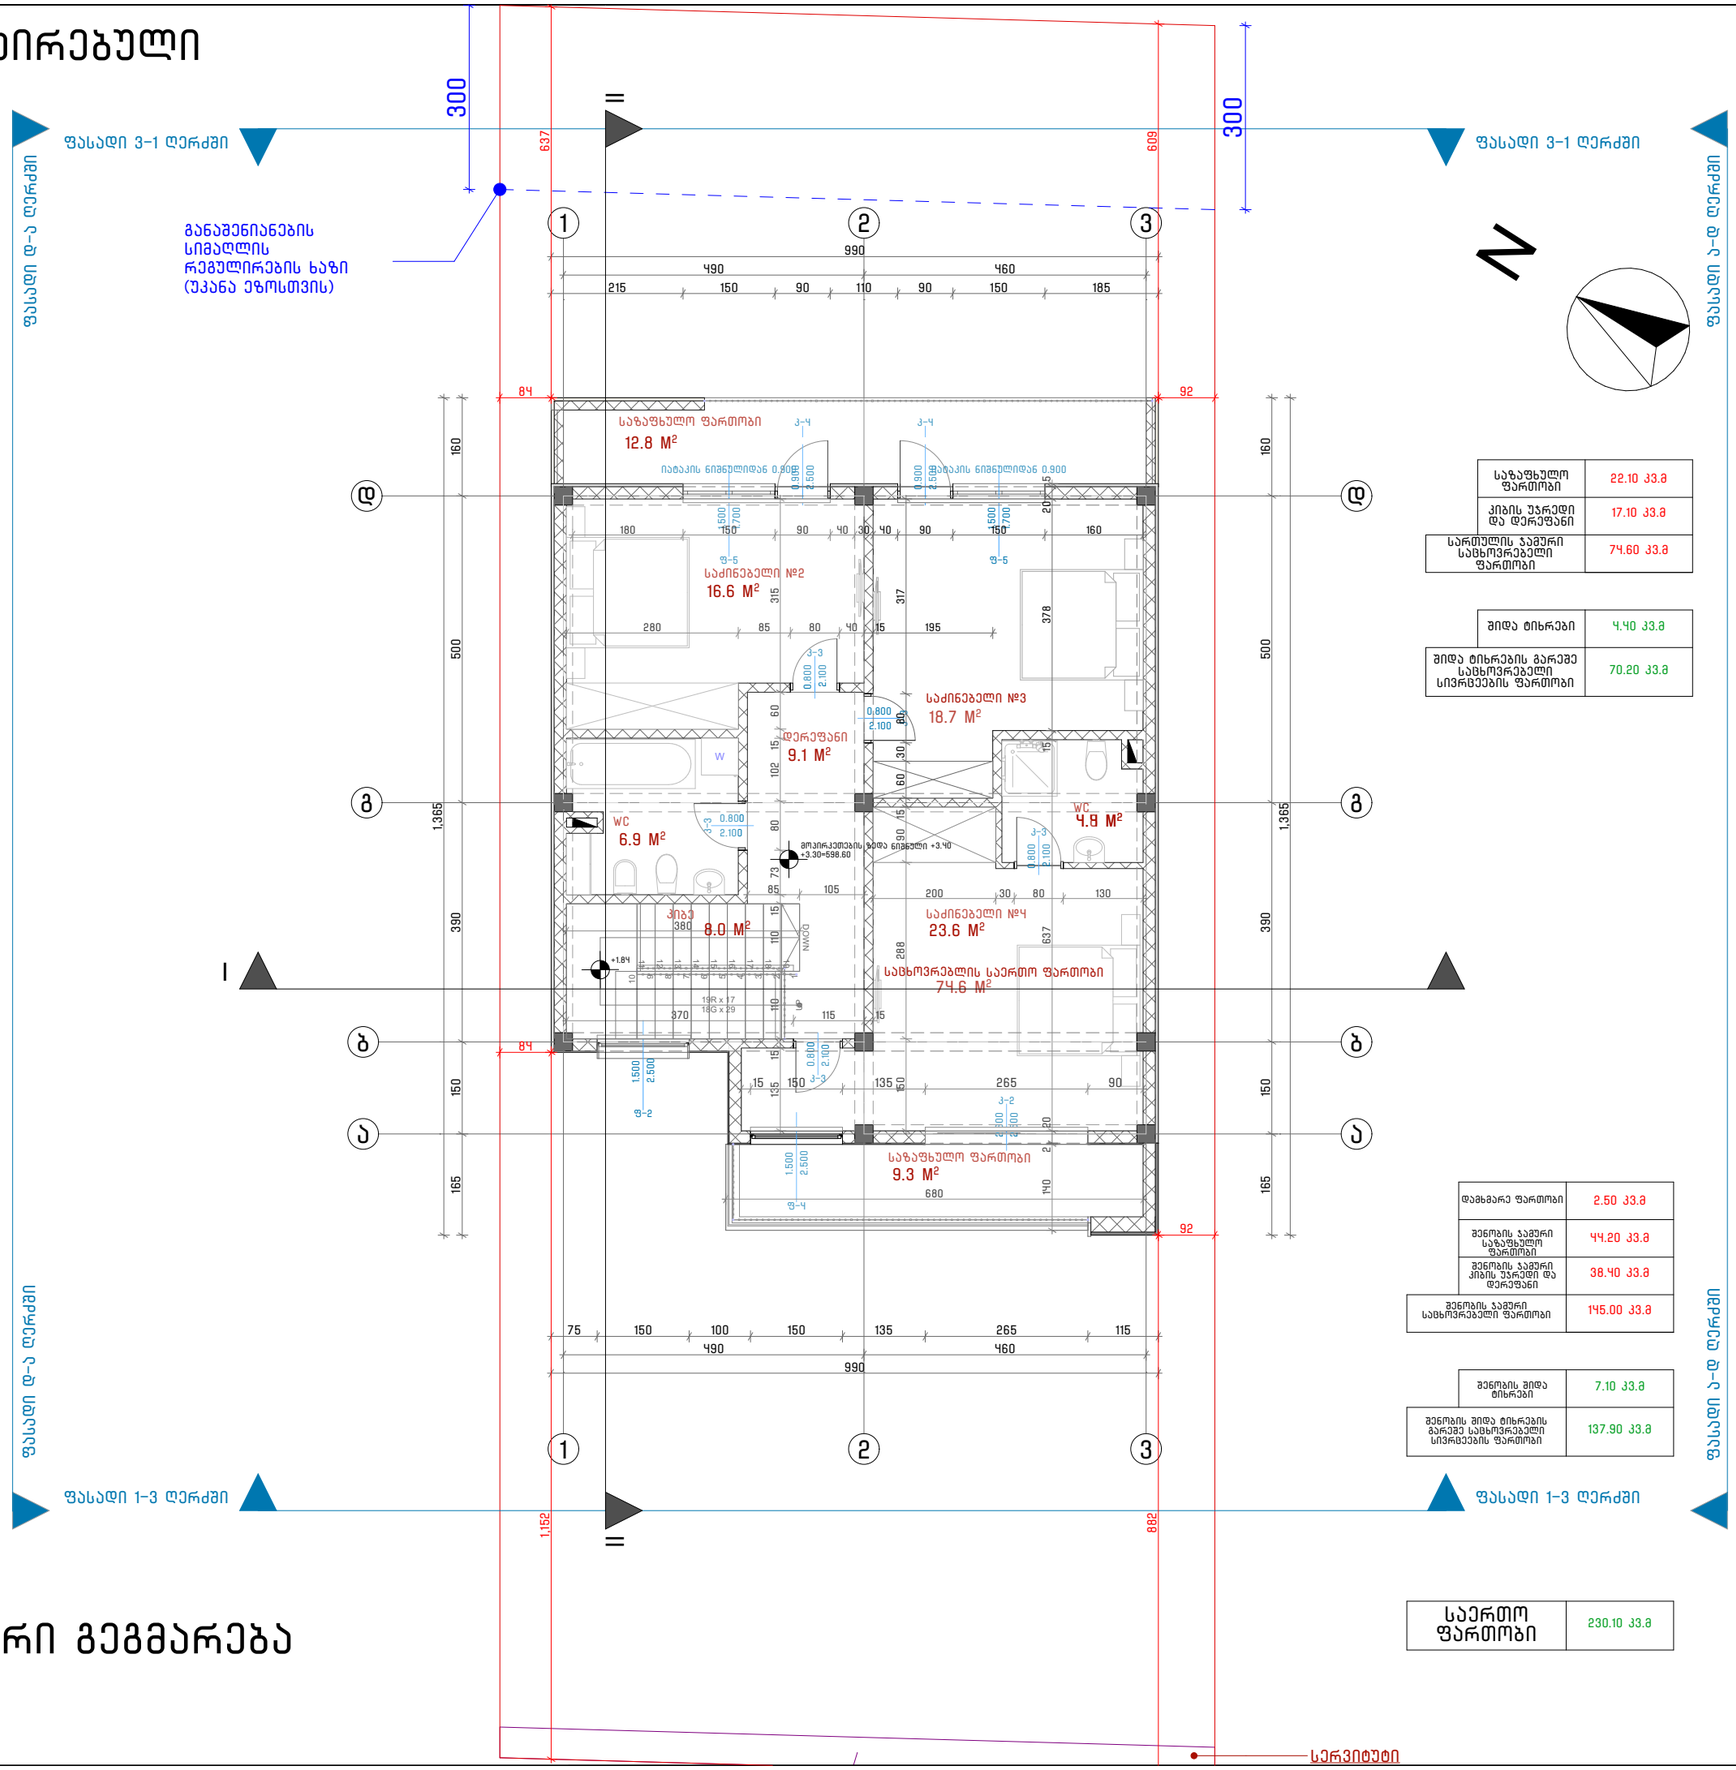

საზაფხულო ფართობი	22.10 კვ.მ
კიბის უჯრედი და დერეფანი	17.10 კვ.მ
საერთოლის საშერი საცხოვრებელი ფართობი	74.60 კვ.მ

შიდა ტიხრები	4.40 კვ.მ
შიდა ტიხრების გარეშე საცხოვრებელი სივრცეების ფართობი	70.20 კვ.მ

დამხმარე ფართობი	2.50 კვ.მ
შენობის საშერი საზაფხულო ფართობი	44.20 კვ.მ
შენობის საშერი კიბის უჯრედი და დერეფანი	38.40 კვ.მ
შენობის საშერი საცხოვრებელი ფართობი	145.00 კვ.მ

შენობის შიდა ტიხრები	7.10 კვ.მ
შენობის შიდა ტიხრების გარეშე საცხოვრებელი სივრცეების ფართობი	137.90 კვ.მ

საერთო ფართობი	230.10 კვ.მ

იდენტური გეგმარება

NCH URBAN SOLUTION

საკონტაქტო ინფორმაცია:
ქ.თბილისი, ვ. ბარნოვის 70
NCH.Urbansolution@gmail.com

დირექტორი:
ნ. ჭალაბანიძე

პროექტის მთავარი არქიტექტორი:
გიორგი დათუკიშვილი

დაამუშავა:
თამარ ხუციშვილი

ინფორმაცია პროექტის შესახებ:
პროექტის დასახელება:
ინდივიდუალური ერთბინიანი საცხოვრებელი სახლი

მისამართი: ქ.თბილისი, მიწადორა ორჯონიკიძე – ტოროშელიძეს III ჩიხი, №18-20
საკადასტრო კოდი: 01.81.21.104/008

დამკვეთი: ე.ს. ამხანაგობა ივერთუბანი – 21 ID ნომერი: 202496600

ნახაზის დასახელება:
2 სართულის გეგმა +3.40 ნიშნულზე

მასშტაბი:
1:100

პირობითი აღნიშვნები:

საპროექტო ნიშნული **±0.00** შეესაბამება აბსოლიტურ ნიშნულს ტოპოზე 596.0

ფურცლის ნომერი: **A3**

2023 წელი