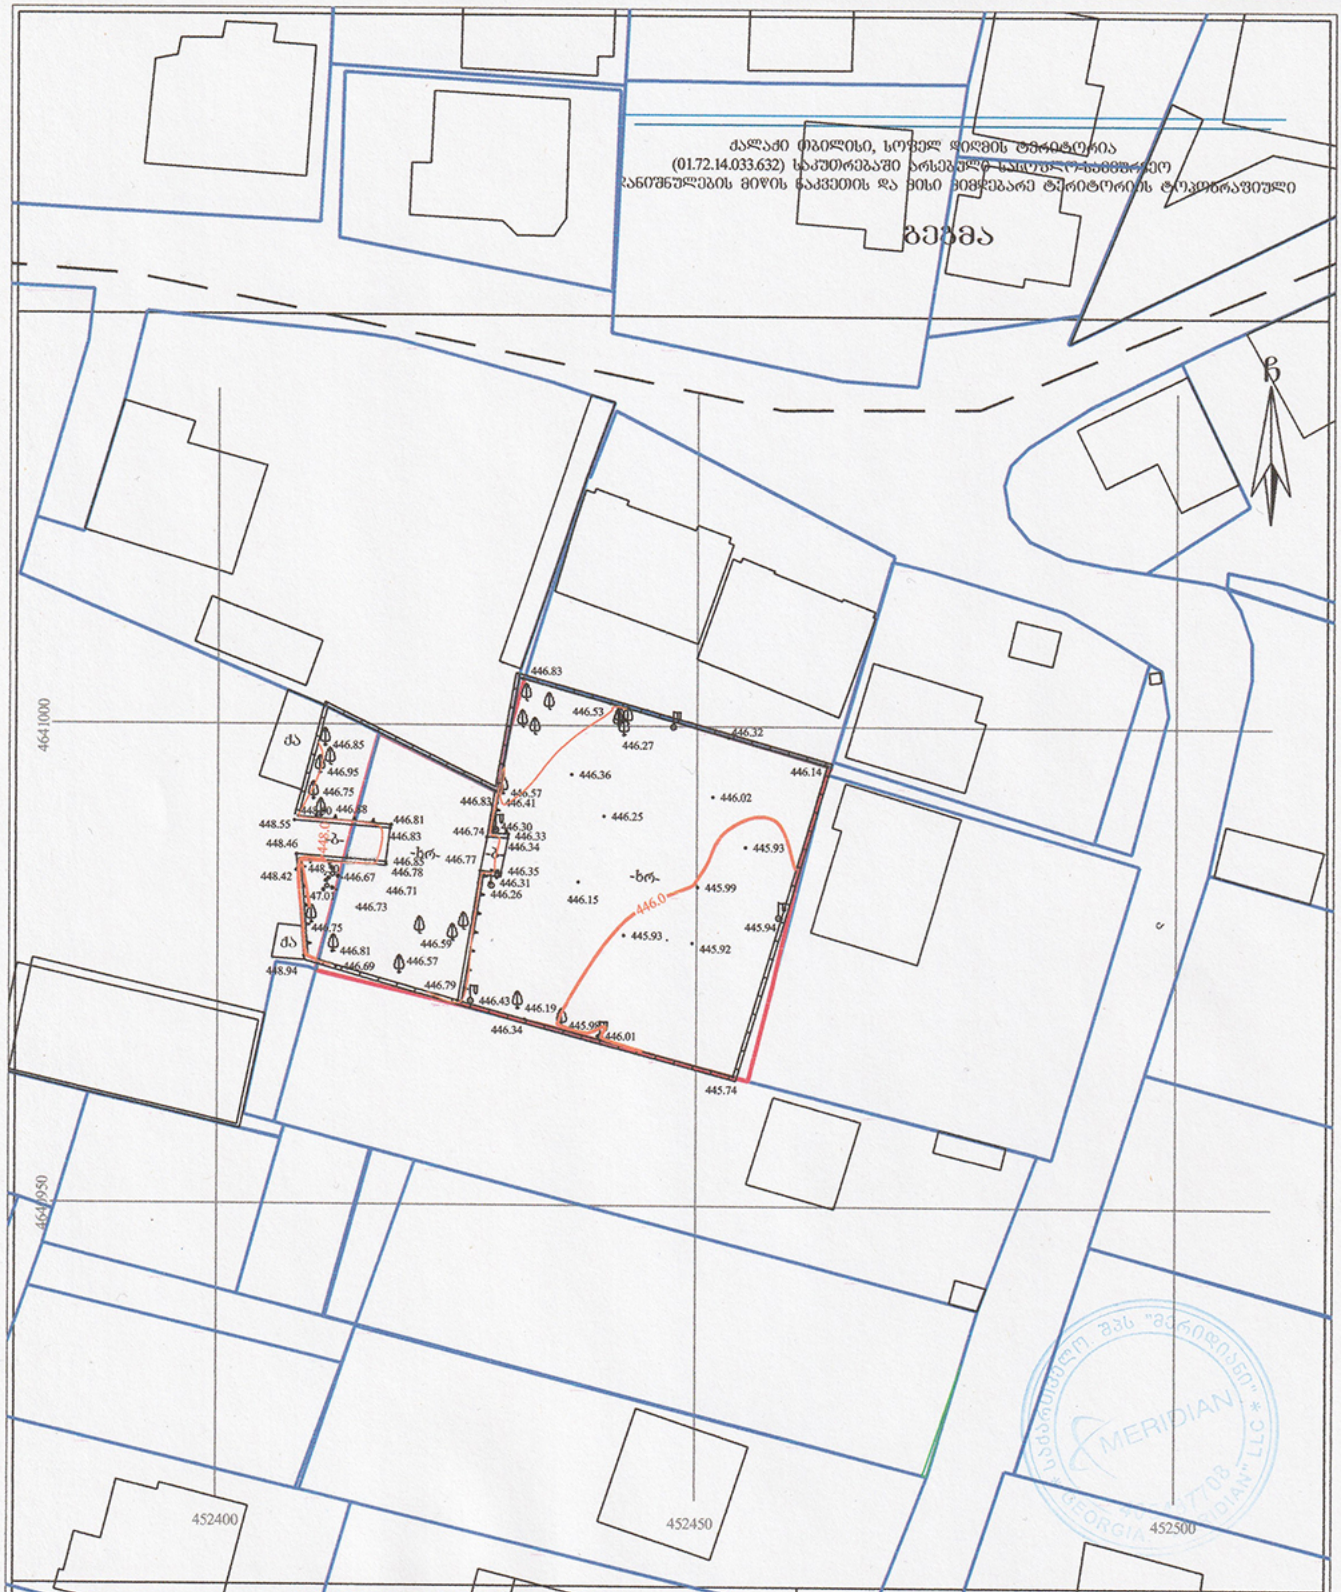
ქალაქი თბილისი, სოფელ დიღმის ტერიტორია
(01.72.14.033.632) საკუთრებაში არსებული სასოფლო-სამეურნეო
დანიშნულების მიწის ნაკვეთის და მისი მიმდებარე ტერიტორიის ტოპოგრაფიული

პირობითი აღნიშვნები

WGS 1984-ის კოორდინატთა სისტემის UTM პროექცია

ძს	საცხ. შენობა	ხმს ლობე	წ	წყალგამვანილობა
ძა	არასაცხ. შენობა	ლობე	ბ	ბაზი
	შაროლული	ქვის კედელი	ქ	ქანალიზაცია
	მშენებარე შენობა	კედელი		
		შლატე	სან	სანიაღვრე
	სატრანსფორ ჯიხური	რკინიბზა	კბ	კავშირბაბმულობა
	ხეები	სამეთვალყურეო ჯები		ელ. ძსელები
	ბარე ბანათება	ელ. ბაღამცემი ხაზი	თბ	ბათბობა

შენიშვნა: 1) ბებმაზე ლეტანილია საჯარო რეესტრში რეგისტრირებული ნაკვეთის საზღვარი

2) მიწის სამუშაოების შესრულება შეათანხმეთ კომუნიკაციის წარმომადგენლებთან

შპს "მერიდიანი" ქ. თბილისი,
ს. მგალობლიშვილის ქ. №18
ს/კ 405487708

MERIDIAN
LTD /MERIDIAN/ 18 mgaloblishvili street, Tbilisi, Georgia, tel: 574076370

დირექტორი:		ნ. კობაიძე
ჯგუმა:		ა. კობაიძე
დახაზა:		ა. კობაიძე
მაშტაბი: 1:500		25/12/2023წ.