არსებული

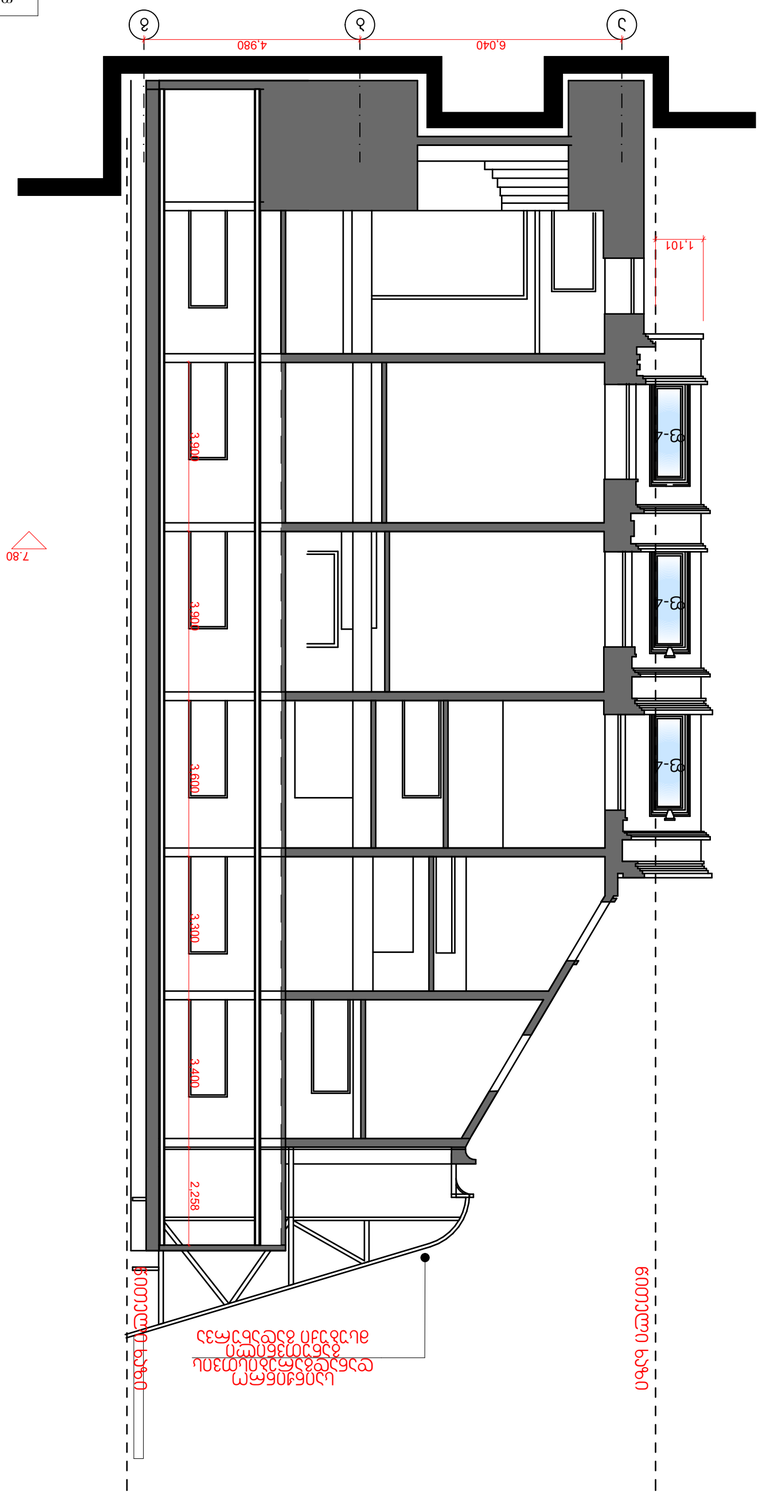
1.101
3.900
3.900
3.600
3.300
3.400
2.258
7.80
6.040
4.980
3
2
1
Ф3-4
Ф3-4
Ф3-4
Ф3-4

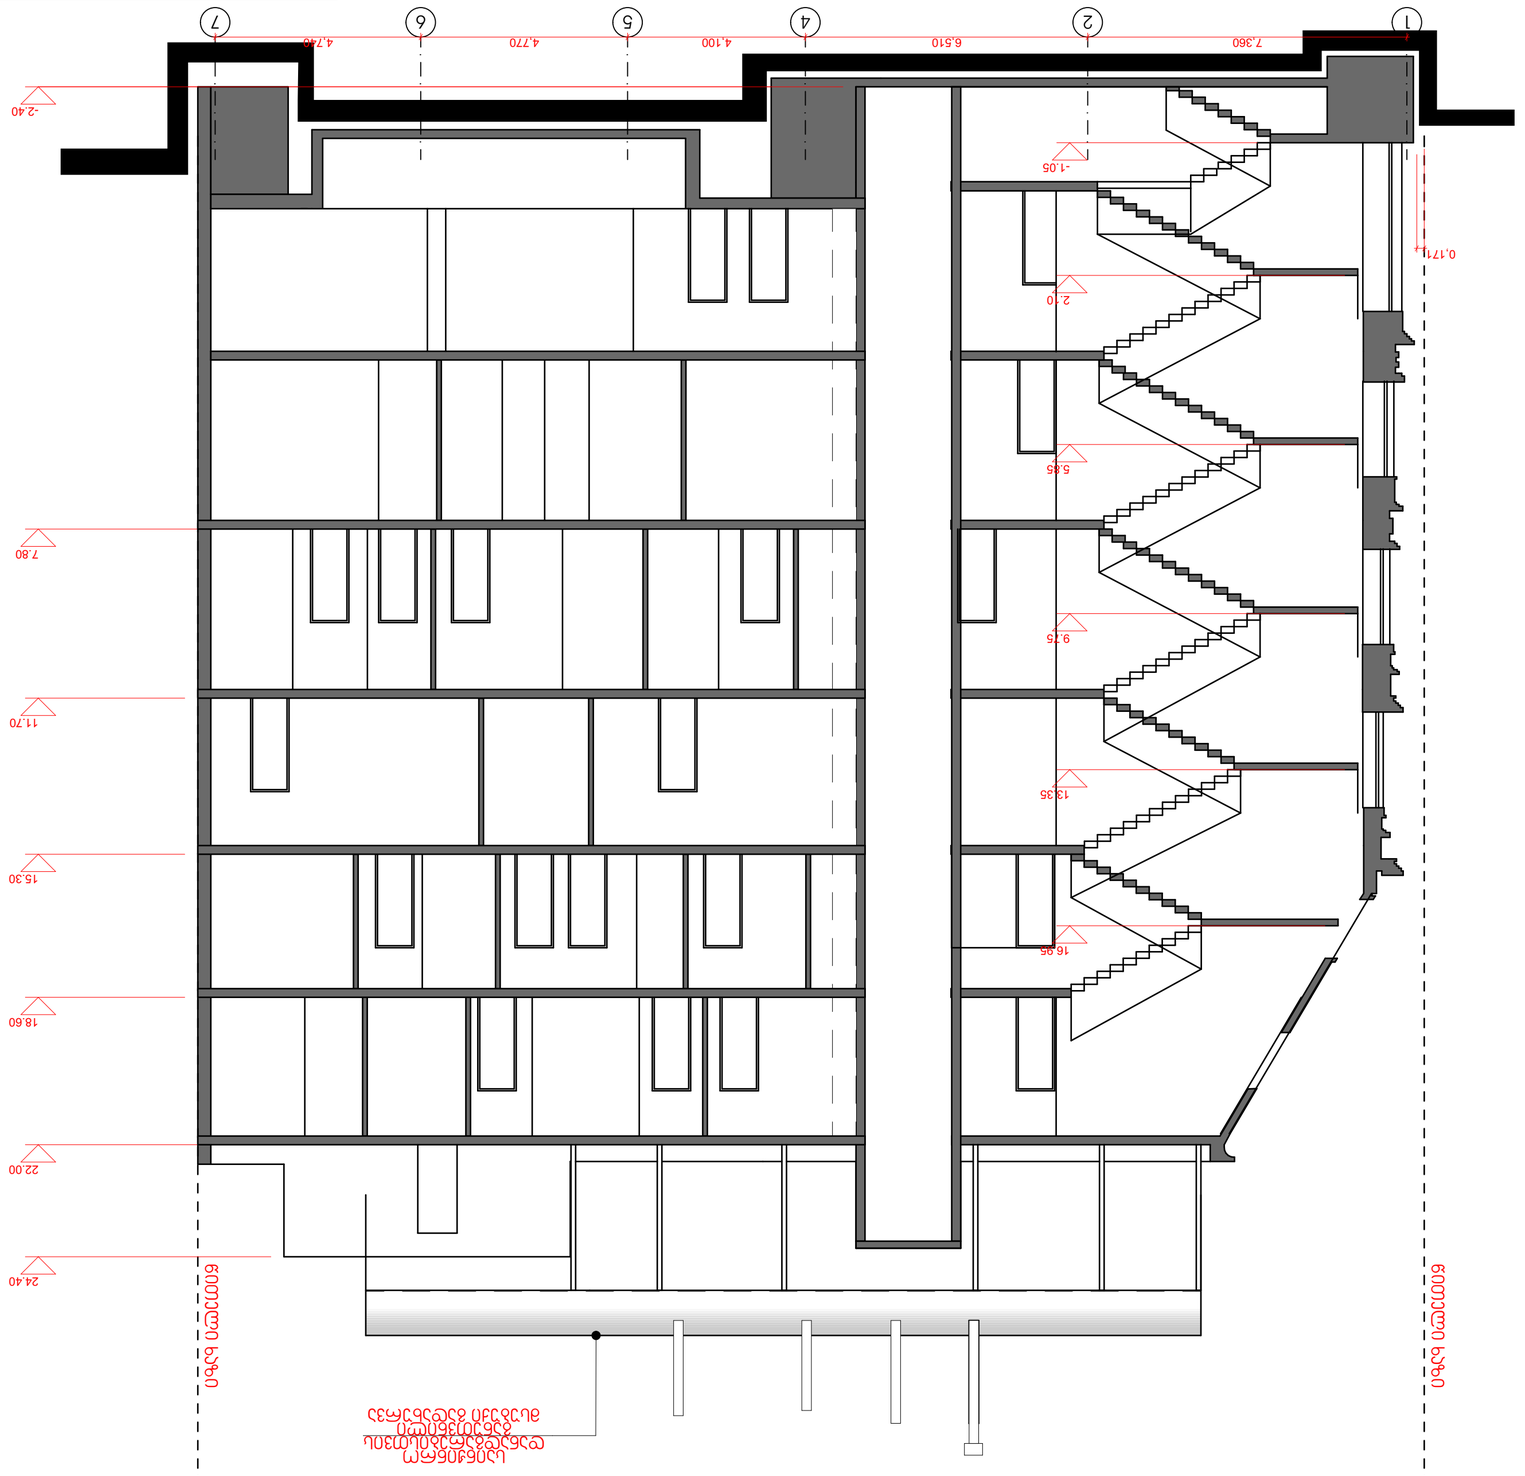


საპროოქტო

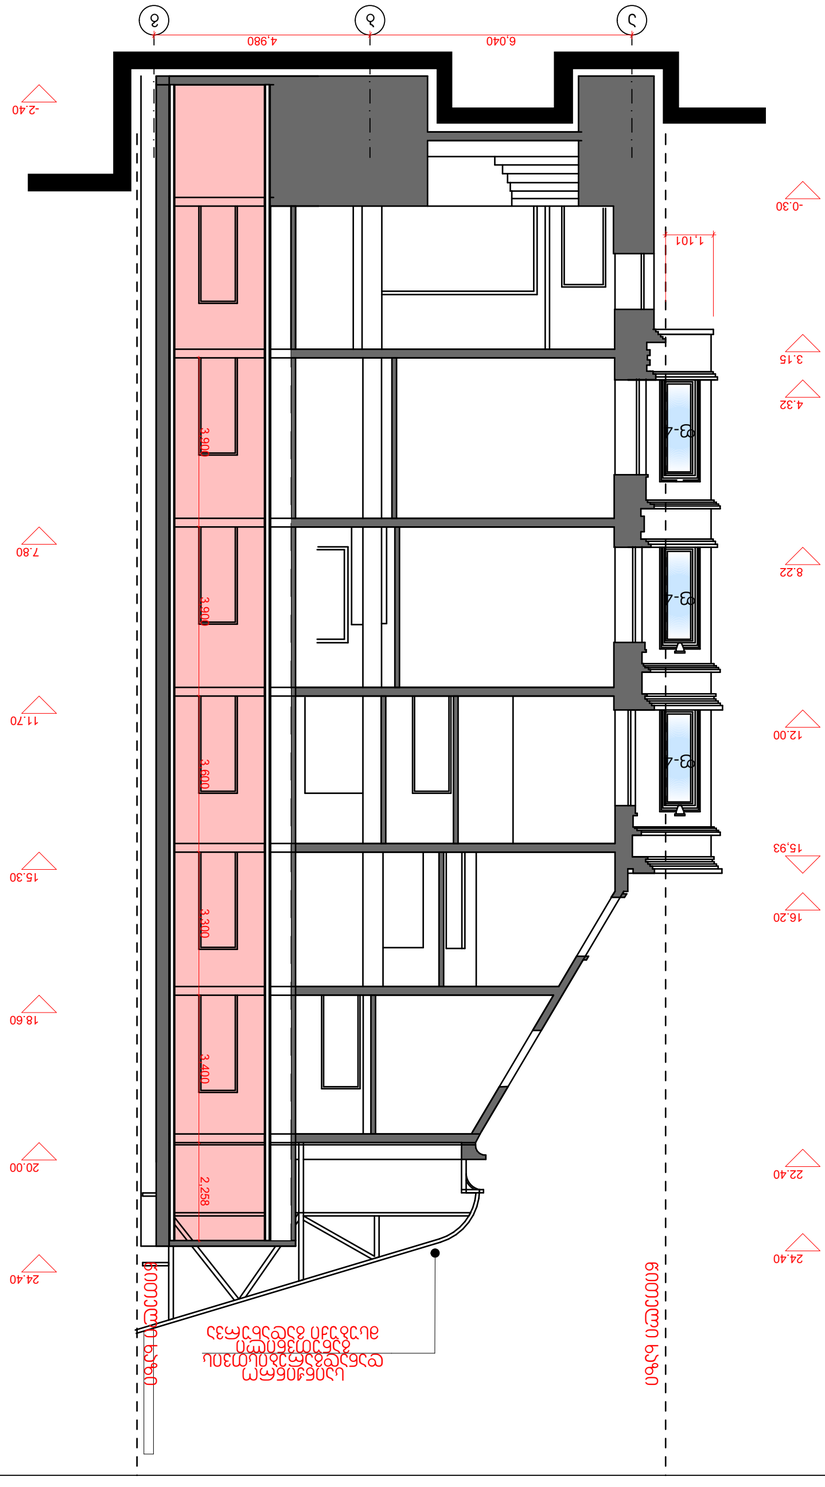



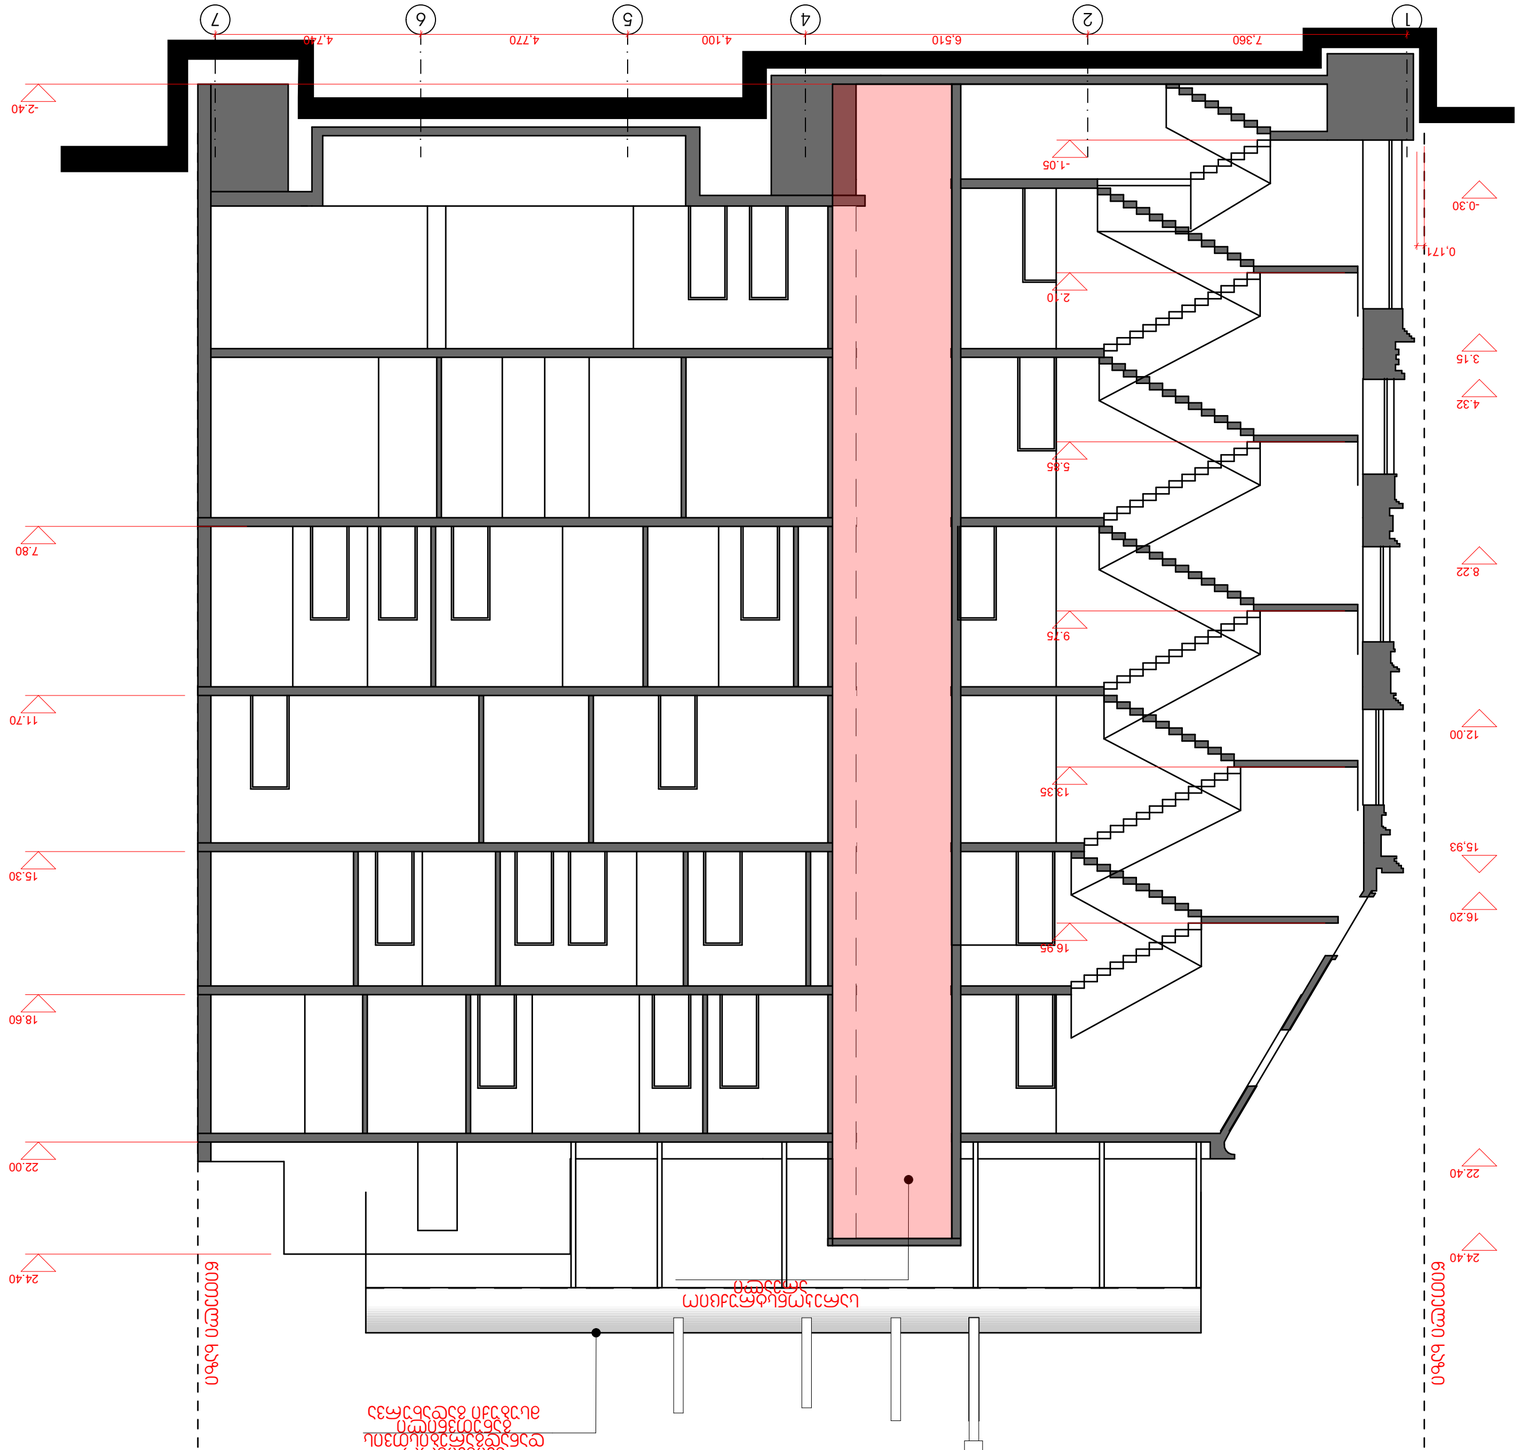
1
2
4
5
6
7
7.360
6.510
4.100
4.770
4.740
-2.40
-1.05
-0.30
0.171
2.10
3.15
4.32
5.85
8.22
9.75
12.00
13.35
15.93
16.20
16.95
22.40
24.40
11.70
15.30
18.60
22.00
24.40
