კორექტირებული საპროექტო გეგმა 0.00 ნიშნულზე

მასშ 1:200

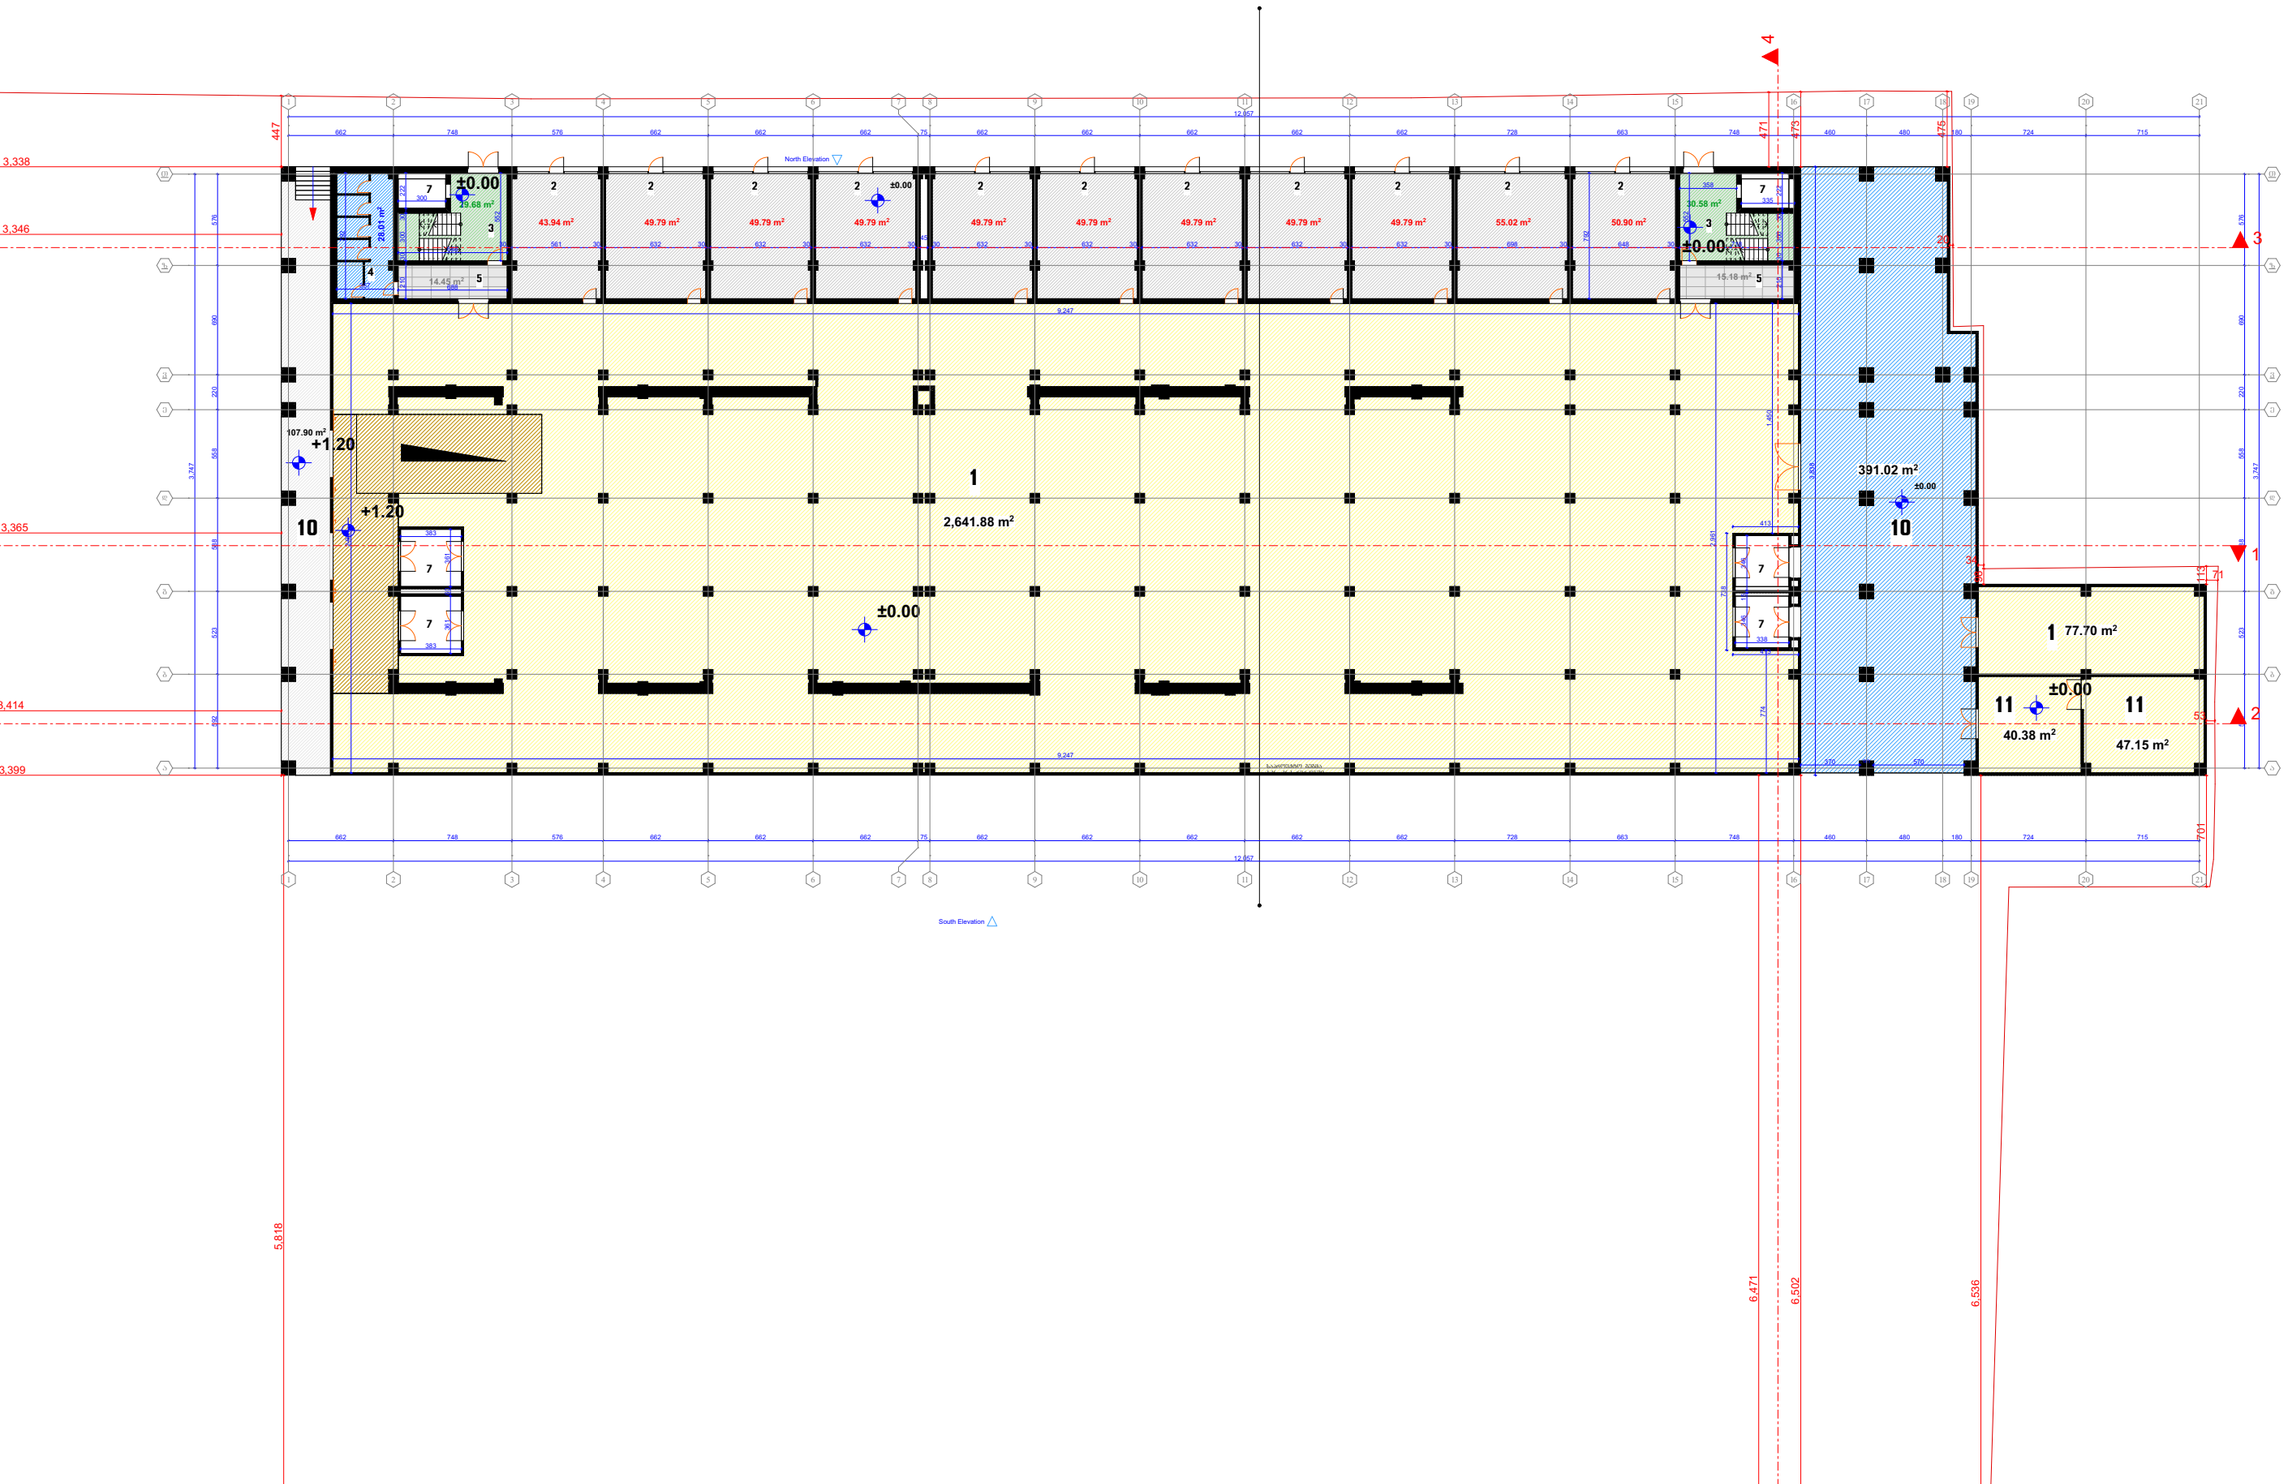

ფორმატი

A 1

1. სასანყობე ფართი
2. საოფისე ფართი
3. კიბის უჯრედი
4. სანაქვანძი
5. ტამბური
6. ლერეფანი
7. ლიფტი
8. სამანქანე
9. ტექნიკური ოთახი
10. ბაქანი
11. საგენერატორი
12. წყლის ავზის ოთახი

რევიზია	თარიღი

დირექტორი კარლო მგებრიშვილი	მთ.არქიტექტორი გიორგი ხუციშვილი	ტარასენტორი კარლო მგებრიშვილი

პროექტის ნაწილი:
ობიექტის სახელწოდება:
სასაწყობე შენობა-ნაგებობის რეკონსტრუქციის (დაშენება-მიშენებაა) არქიტექტურული ნაწილი

დამკვეთი

დავით როგავა

ობიექტის მისამართი

ქ. თბილისი,გ.ნაღარეთშვილის ქუჩა №9

ფურცლის სახელი

კორექტირებული გეგმა 0.00 ნიშნულზე

Mk - architecture

ფურცელი	ფურცლები

კორექტირებული საპროექტო გეგმა 3.00 ნიშნულზე

მასშ 1:200

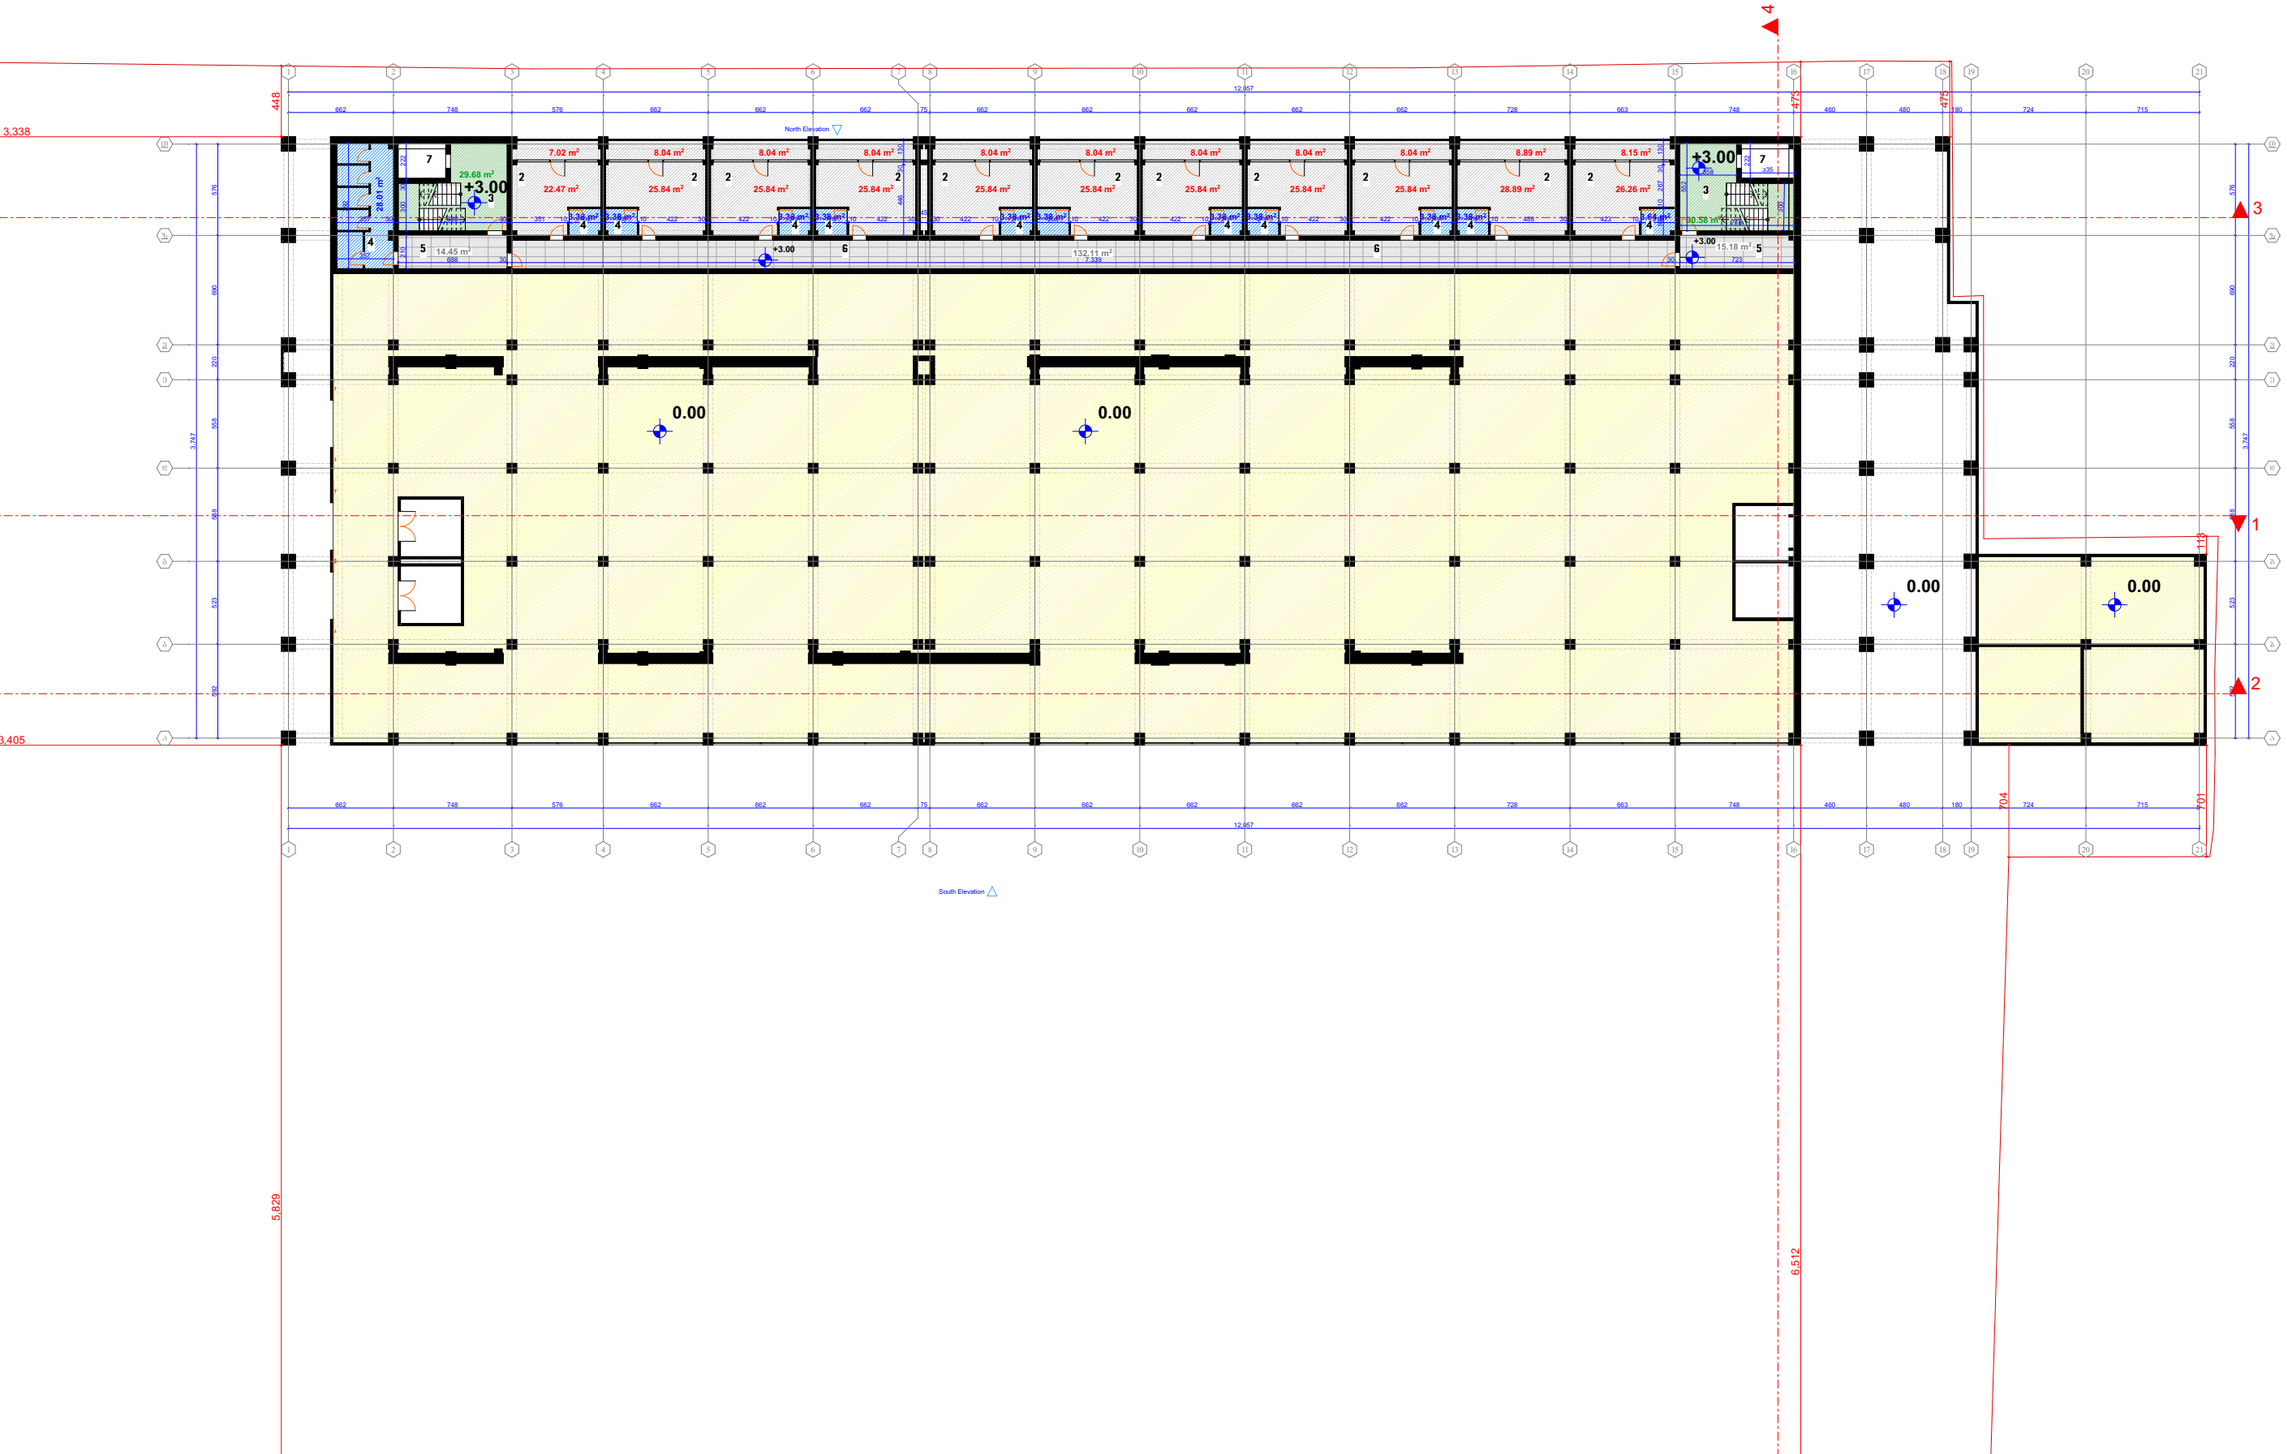

ფორმატი

A 1

1. სასანყობე ფართი
2. საოფისე ფართი
3. ქიბის უჯრედი
4. სანქვანძი
5. ბამბური
6. ღერეფანი
7. ლიფტი
8. სამანქანე
9. ტექნიკური ოთახი
10. ბაქანი
11. საგენერატორი
12. წყლის ავზის ოთახი

რევიზია	თარიღი

დირექტორი კარლო მგელაძე	მთ.არქიტექტორი გიორგი ხუციშვილი	ორგანიზატორი კარლო მგელაძე

პროექტის ნაწილი:
ობიექტის სახელწოდება:
სასაწყობე შენობა-ნაგებობის რეკონსტრუქციის (დაშენება-მიშენებაა) არქიტექტურული ნაწილი

დამკვეთი

დავით როგავა

ობიექტის მისამართი

ქ. თბილისი,გ.ნაღარეთშვილის ქუჩა №9

შარტეჟის სახელი

კორექტირებული გეგმა 3.00 ნიშნულზე

Mk - architecture

შემრულებელი	შემოწმებული

კორექტირებული საპროექტო გეგმა 6.20 ნიშნულზე

მასშ 1:200

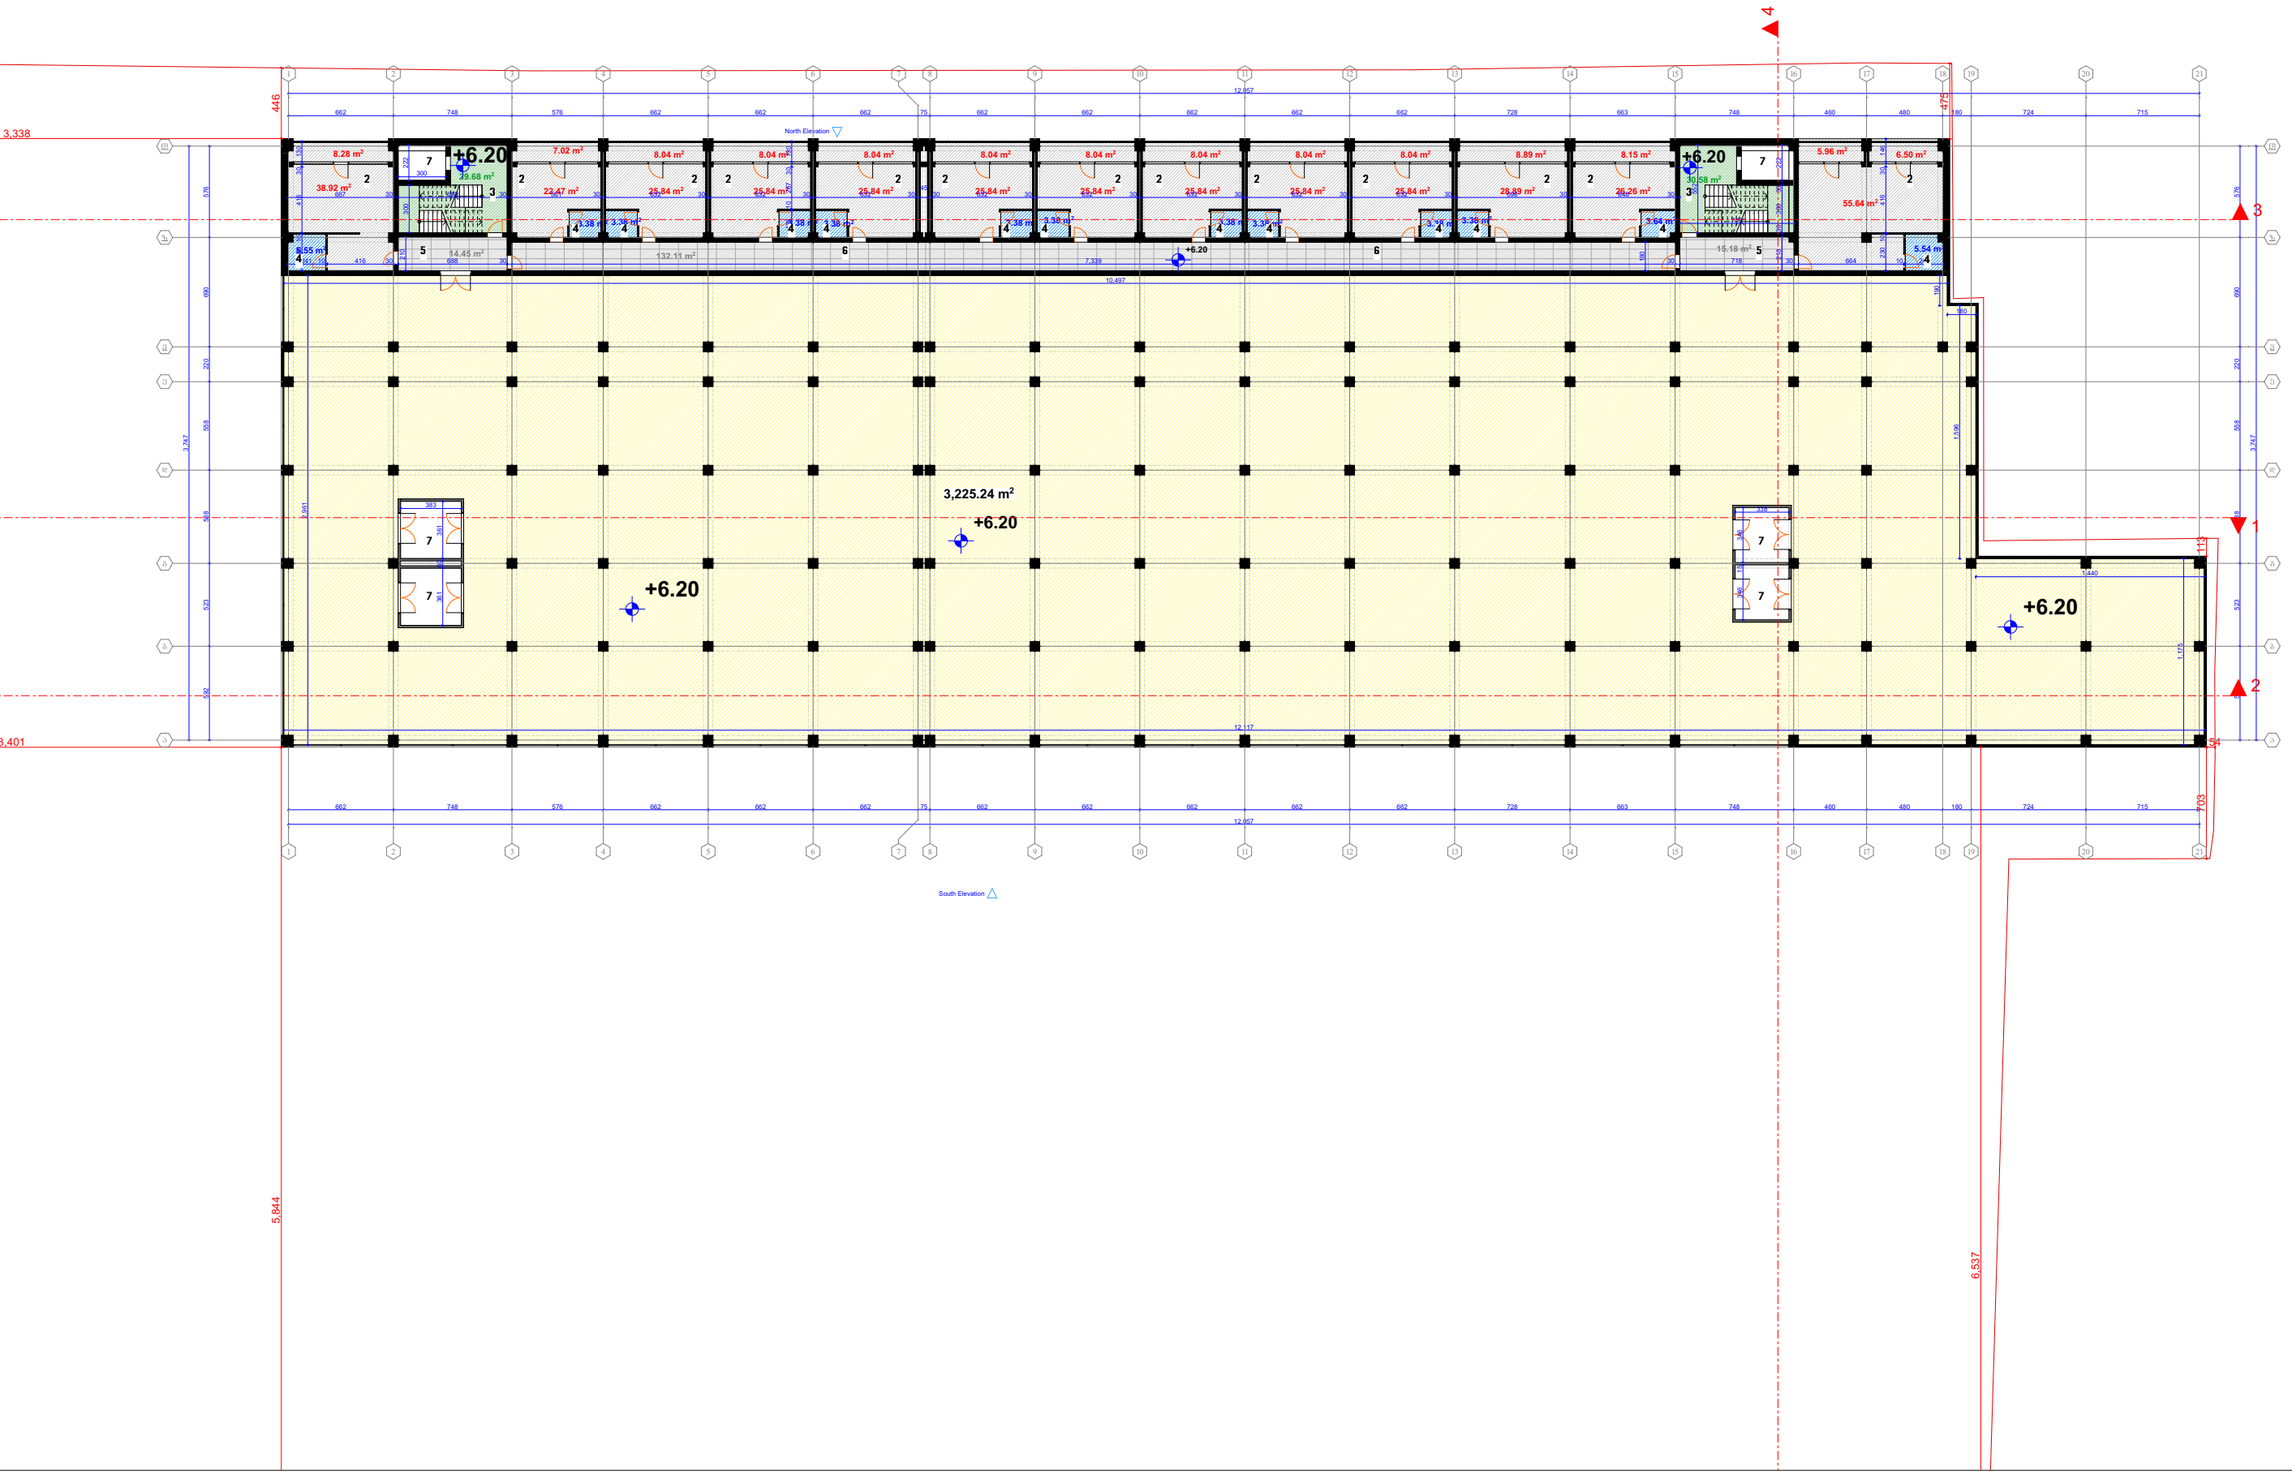

ფორმატი

A 1

1. სასანყობე ფართი
2. საოფისე ფართი
3. ქიბის უჯრედი
4. სანქვანძი
5. ბამბური
6. ღერეფანი
7. ლიფტი
8. სამანქანე
9. ტექნიკური ოთახი
10. ბაქანი
11. საგენერატორი
12. წყლის ავზის ოთახი

რევიზია	თარიღი


პროექტის ნაწილი:
ობიექტის სახელწოდება:
სასაწყობე შენობა-ნაგებობის რეკონსტრუქციის (დაშენება-მიშენებეა) არქიტექტურული ნაწილი

დამკვეთი

დავით როგავა

ობიექტის მისამართი

ქ. თბილისი,გ.ნალარეიშვილის ქუჩა №9

ფურცლის სახელი

პროექტირებული გეგმა 6.20 ნიშნულზე

Mk - architecture

ფურცელი	ფურცლები

კორექტირებული საპროექტო გეგმა 10.80 ნიშნულზე

მასშ 1:200

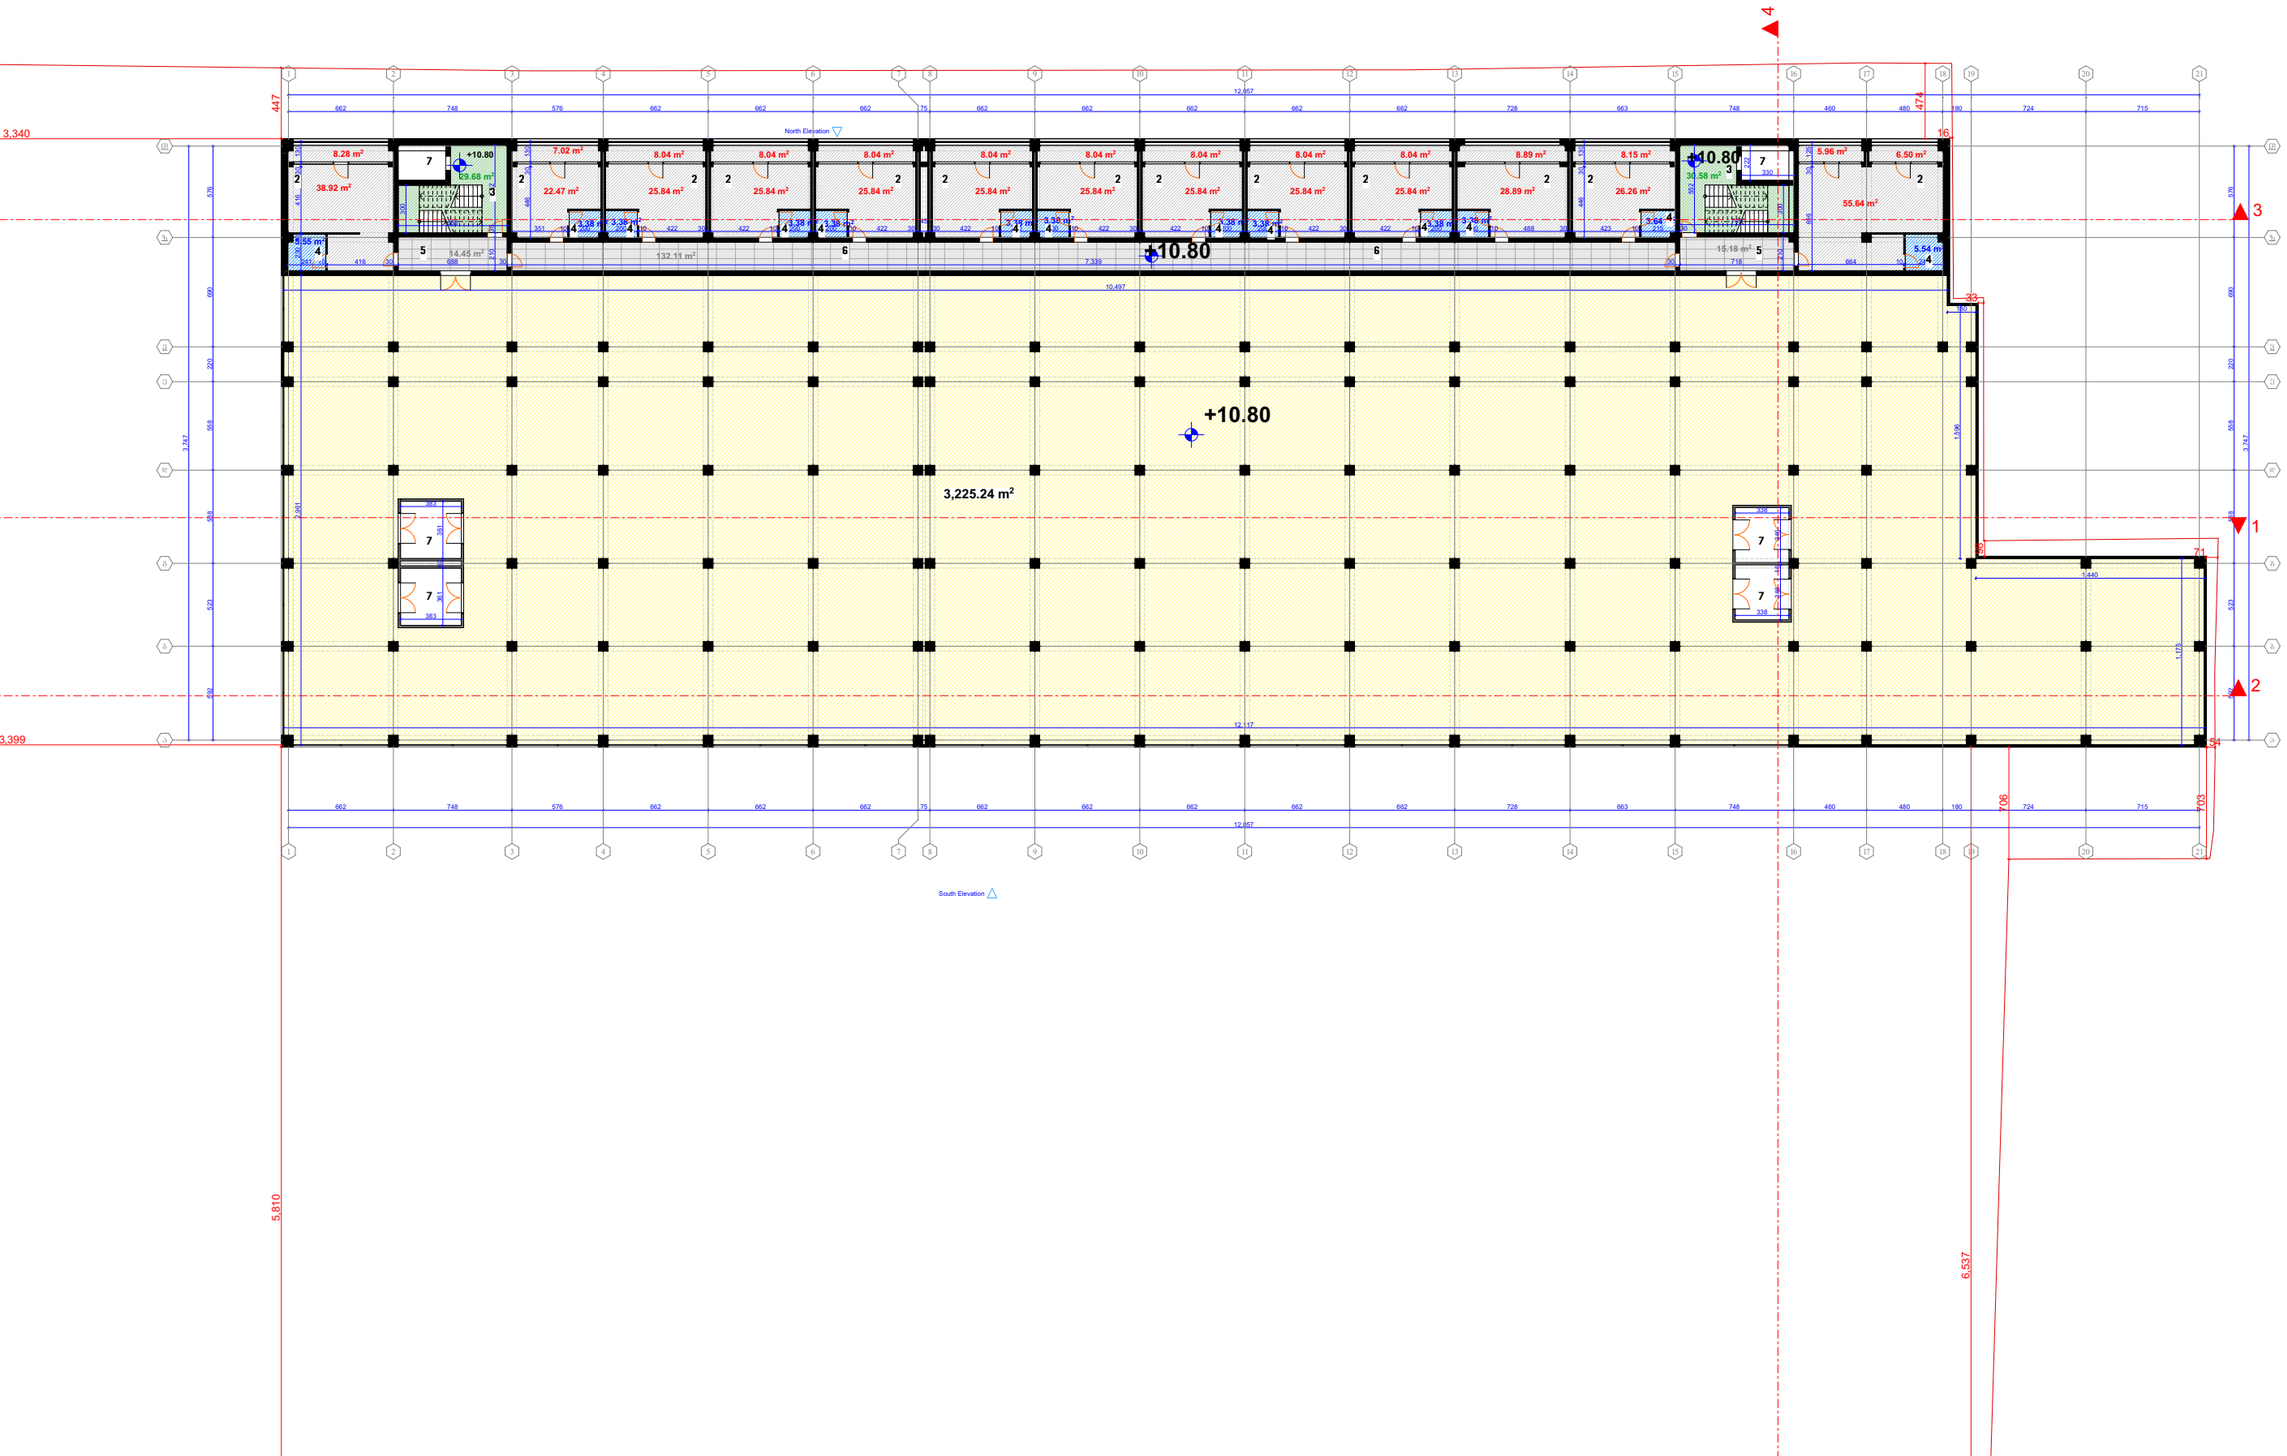

ფორმატი

A 1

1. სასაწყობე ფართი
2. საოფისე ფართი
3. ქიბის უჯრედი
4. სანქვანძი
5. ბამბური
6. ღერეფანი
7. ლიფტი
8. სამანქანე
9. ტექნიკური ოთახი
10. ბაქანი
11. საგენერატორი
12. წყლის ავზის ოთახი

რევიზია	თარიღი


პროექტის ნაწილი:
ობიექტის სახელწოდება:
სასაწყობე შენობა-ნაგებობის რეკონსტრუქციის (დაშენება-მიშენებაა) არქიტექტურული ნაწილი

დამკვეთი

დავით როგავა

ობიექტის მისამართი

ქ. თბილისი,გ.ნაღარეთშვილის ქუჩა №9

შარტილის სახელი

კორექტირებული გეგმა 10.80 ნიშნულზე

Mk - architecture

შეარცილი	შეროლეში


მასშ 1:200

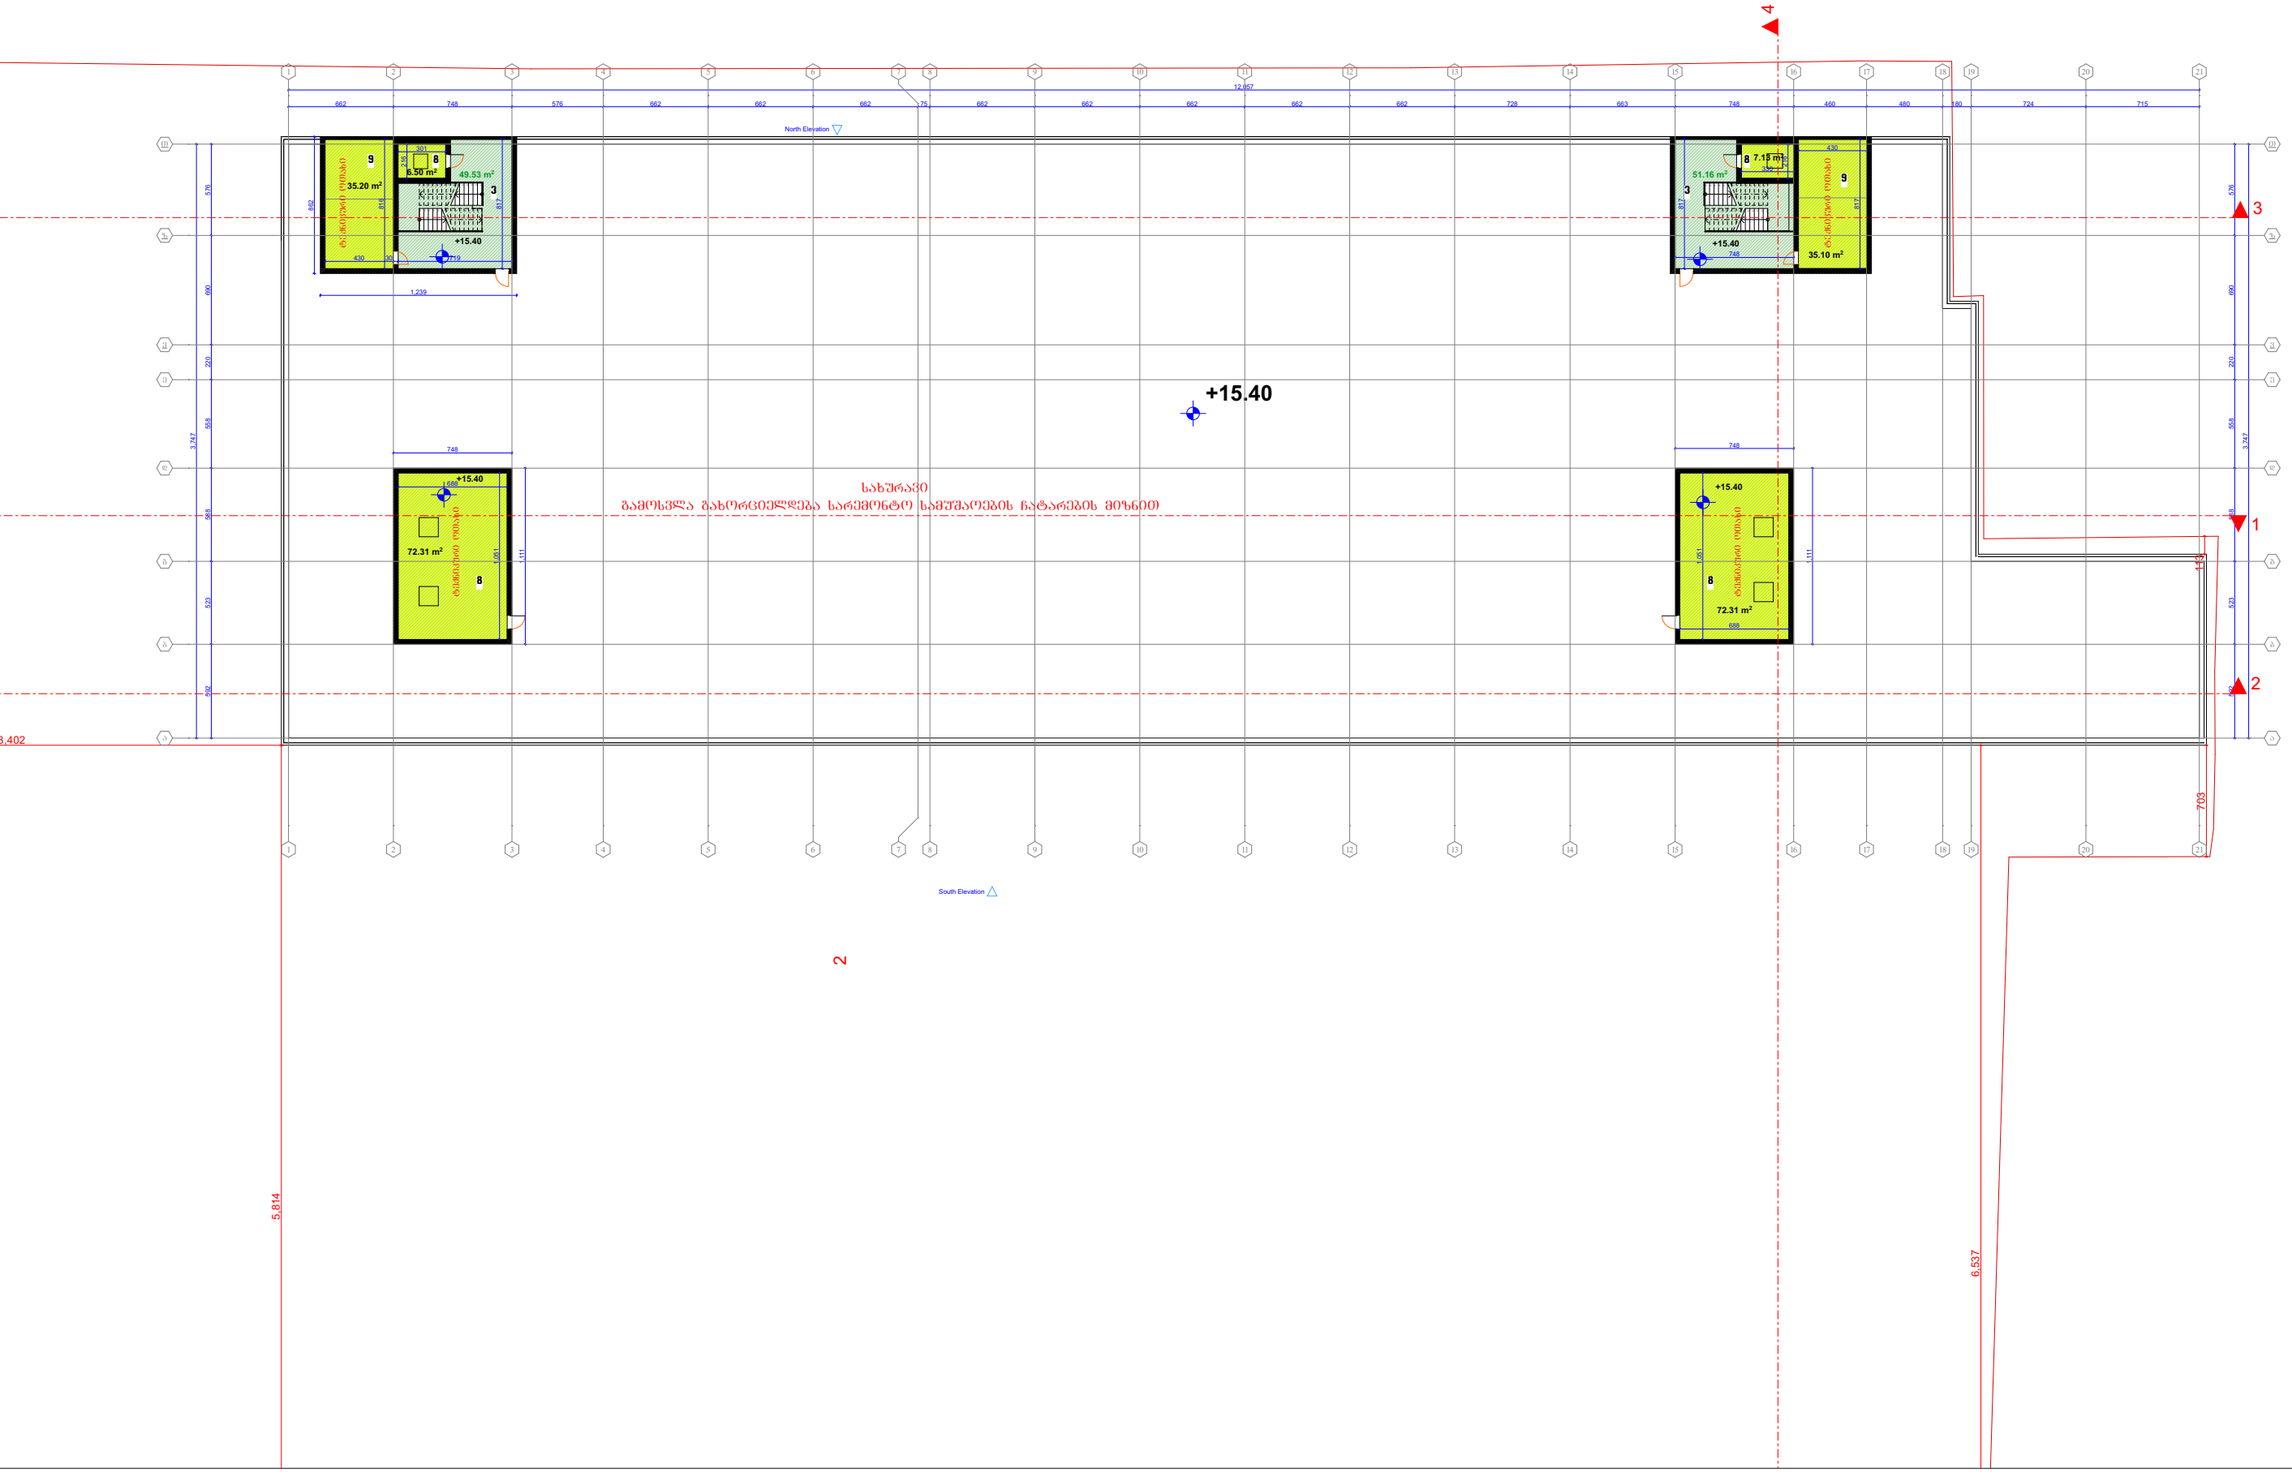

ფორმატი

A 1

1. სასაწყობე ფართი
2. საოფისე ფართი
3. კიბის უჯრედი
4. სანქვანძი
5. ბამბური
6. ღერეფანი
7. ლიფტი
8. სამანქანე
9. ტექნიკური ოთახი
10. ბაქანი
11. საგენერატორი
12. წყლის ავზის ოთახი

რევიზია	თარიღი




პროექტის ნაწილი:
ობიექტის სახელწოდება:
სასაწყობე შენობა-ნაგებობის რეკონსტრუქციის (დაშენება-მიშენებია) არქიტექტურული ნაწილი

დამკვეთი

დავით როგავა

ობიექტის მისამართი

ქ. ობოლის,ბ.ნაღარეთშვილის ქუჩა №9

შარტლის სახელი

პროექტირებული გეგმა 15.40 ნიშნულზე

Mk - architecture

შენიშვნა	შენიშვნა

კორექტირებული საპროექტო სახურავის გეგმა

მასშ 1:200

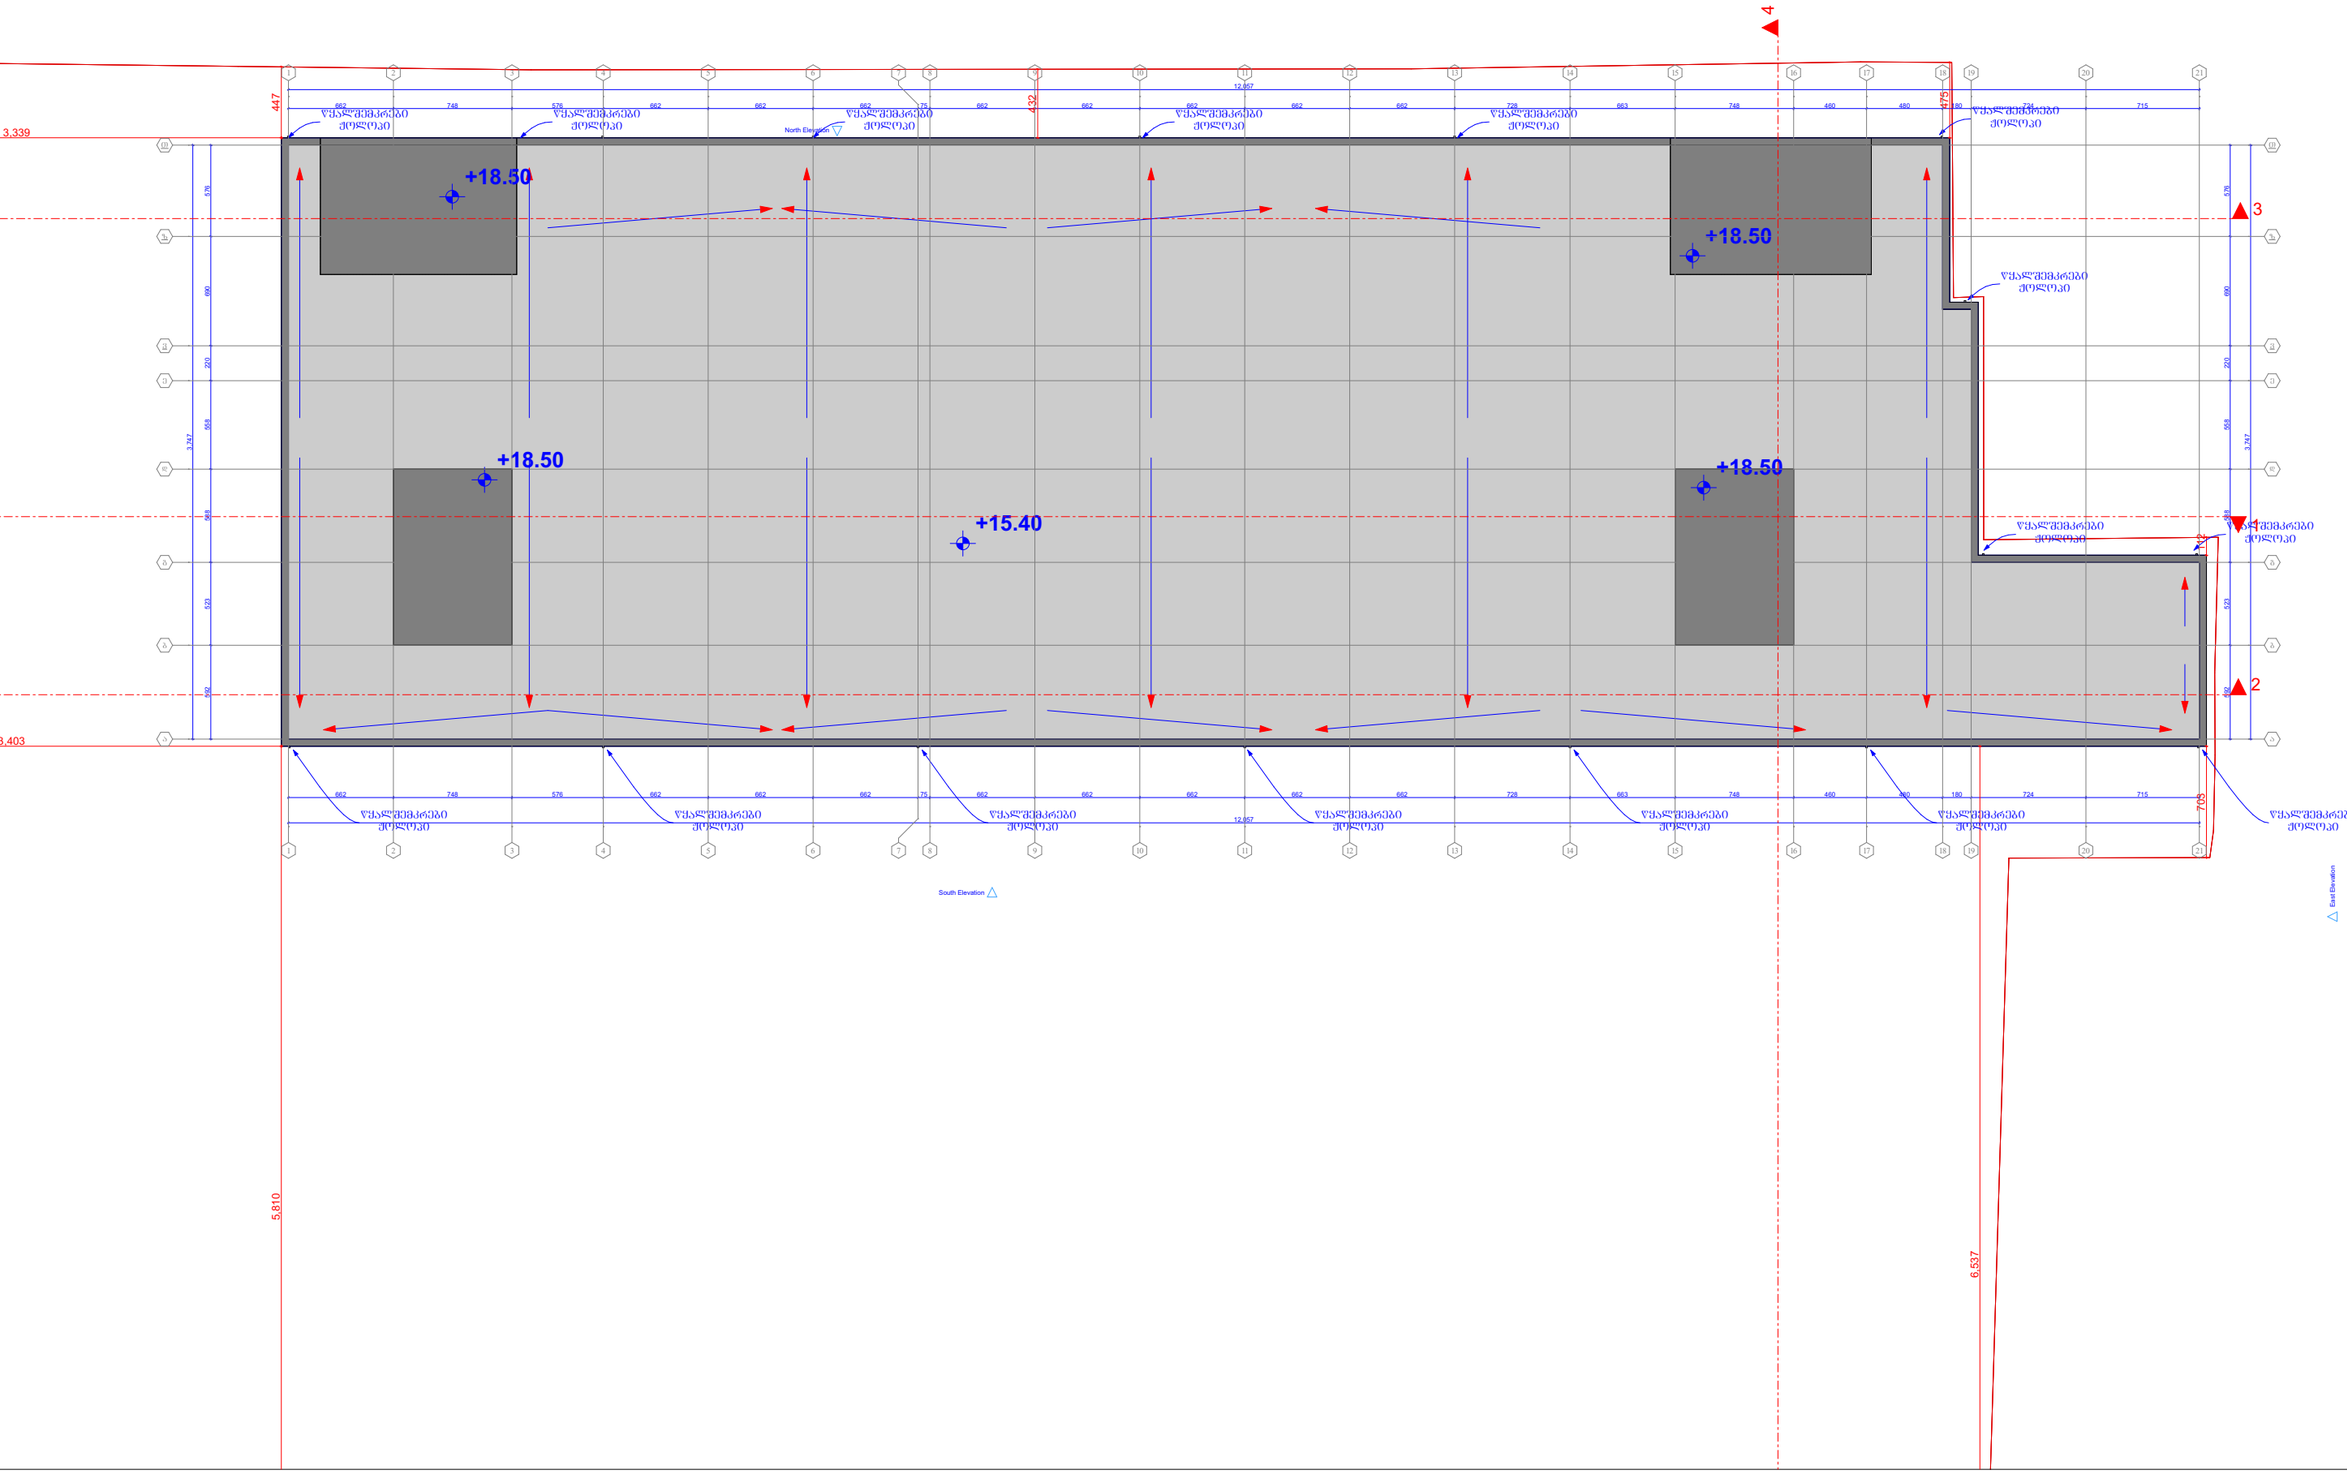

ფორმატი

A 1

1. სასაწყობე ფართი
2. საოფისე ფართი
3. კიბის უჯრედი
4. სანქვანძი
5. ბამბური
6. ღერეფანი
7. ლიფტი
8. სამანქანე
9. ტექნიკური ოთახი
10. ბაქანი
11. საგენერატორი
12. წყლის ავზის ოთახი

რევიზია	თარიღი


პროექტის ნაწილი:
ობიექტის სახელწოდება:
სასაწყობე შენობა-ნაგებობის რეკონსტრუქციის (დაშენება-მიშენებია) არქიტექტურული ნაწილი

დამკვეთი

დავით როგავა

ობიექტის მისამართი

ქ. ობოლის,გ.ნაღარეთშვილის ჭიჭა №9

შრომის სახელი

კორექტირებული სახურავის გეგმა

Mk - architecture

შენიშვნები	შრომები