
# გენგეგმა

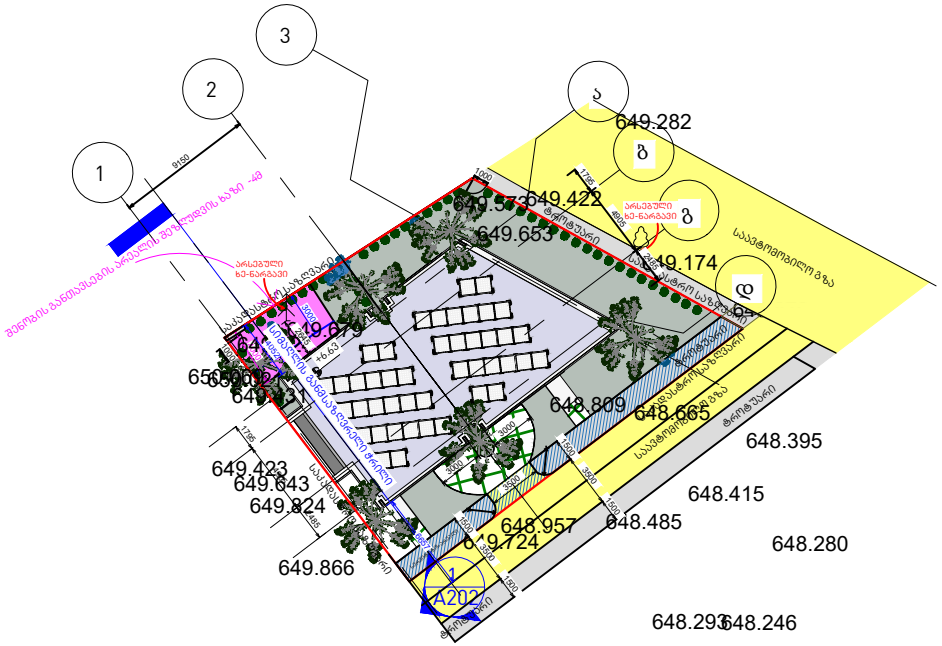


არქიტექტურა

**KHMALADZE ARCHITECTS**

E-mail: Giorgi@Khmaladze.ge

**პროექტი**

ინდივიდუალური ორგიანიანი საცხოვრებელი სახლი


**მისამართი**

დამკვეთი

| | |
|---|---|
| სტატუსი | CD |
| მასშტაბი | |
| ფორმატი | A4 |
| თარიღი | |
| ფურცელი | |

ფურცლის ნომერი

| | |
|---|---|
| ავტორი | გიორგი ხმალაძე |
| დახაზა | ანა კუციშვილი |
| შეამოწმა | გიორგი ხმალაძე |

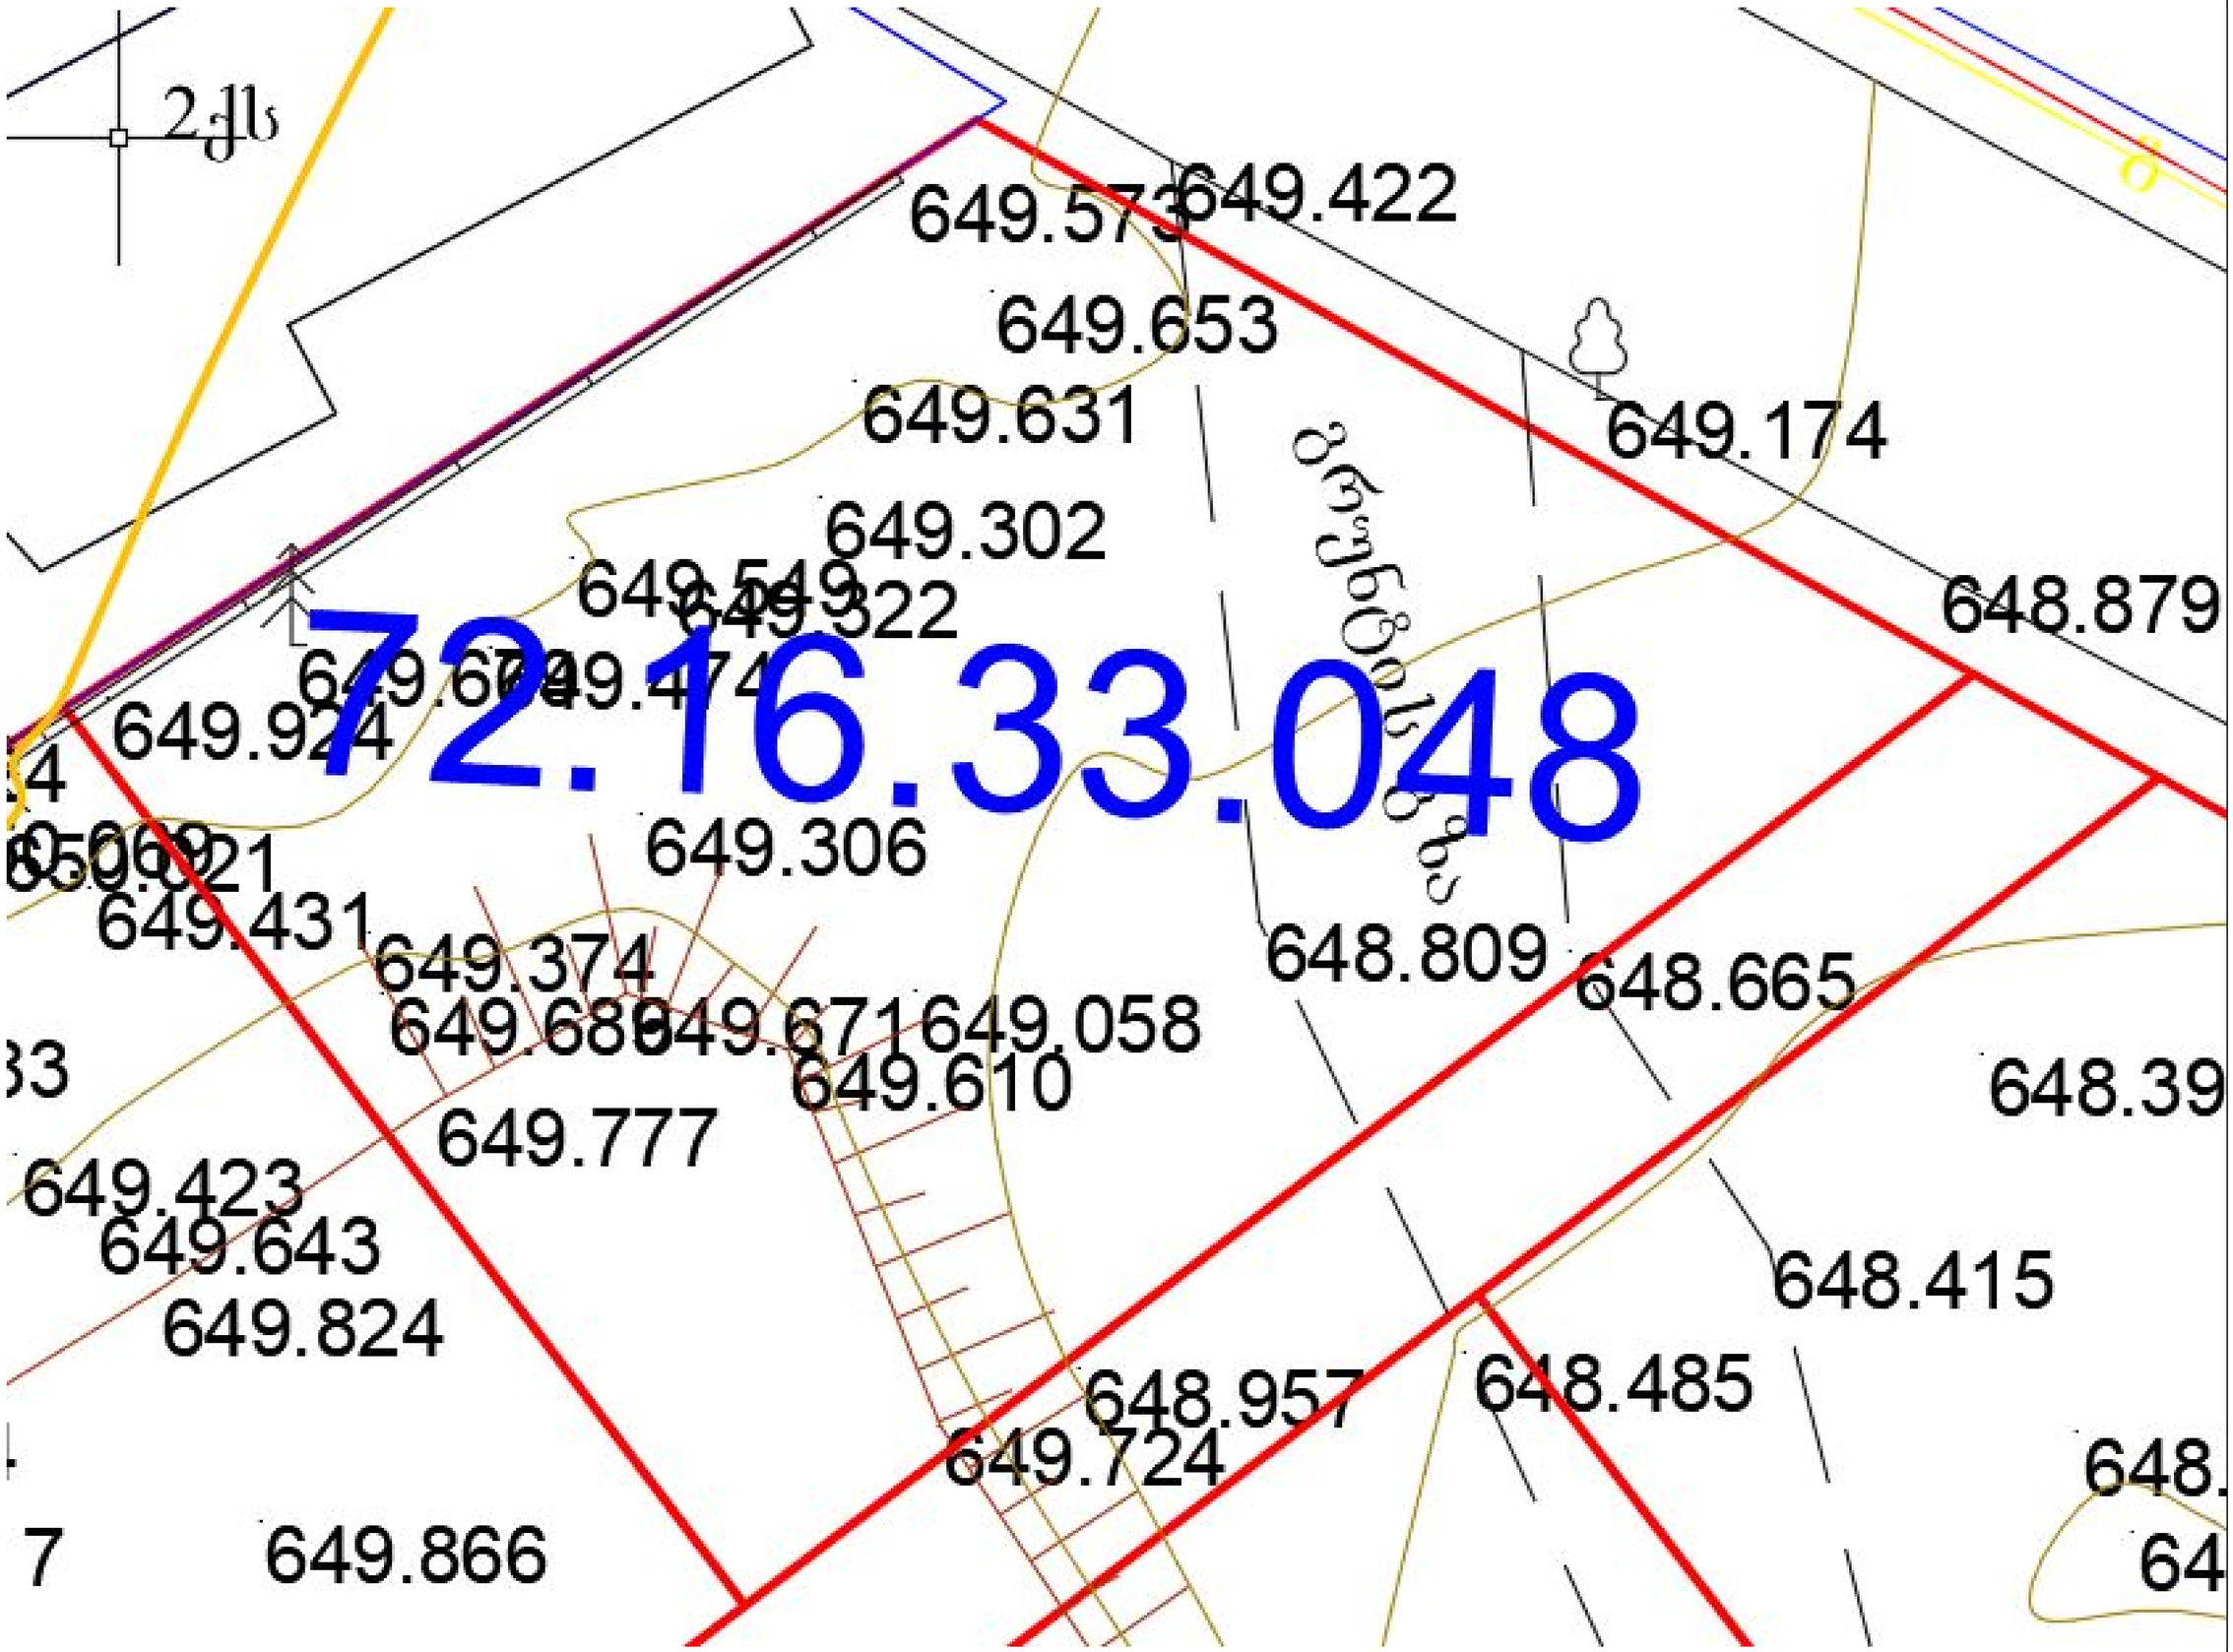


72.16.33.048

ARCHITECT, AUTHOR:
ᲮᲛᲐᲚᲐᲫᲔ
ᲐᲠᲥᲘᲢᲔᲥᲢᲝᲠᲔᲑᲘ

ᲞᲠᲝᲔᲥᲢᲘᲡᲓᲐᲡᲐᲮᲔᲚᲔᲑᲐ

ᲘᲜᲓᲘᲕᲘᲓᲣᲐᲚᲣᲠᲘ ᲡᲐᲪᲮᲝᲕᲠᲔᲑᲔᲚᲘ ᲡᲐᲮᲚᲘ

ᲛᲘᲡᲐᲛᲐᲠᲗᲘ **ADDRESS:**

ქ. თბილისი,ლისის ტბის მიმდებარედ, სოფელი ლისისაკენ მიმავალი გზის მარჯვენა მხარეს. ნაკვეთი 1/2
მიწის ნაკვეთის მისამართი:
ს/კ 01.10.18.007.034
**დამკვეთი,მესაკუთრე/ CLIENT, OWNER:**

ორგანიზაცია "ლისი ლეიქ დეველოპმენტ" (ს. 404857534 )

ᲞᲘᲠᲝᲑᲘᲗᲘ ᲐᲦᲜᲘᲨᲕᲜᲔᲑᲘ **/LEGEND:**

ᲡᲐᲐᲓᲐᲡᲢᲠᲝ ᲡᲐᲖᲦᲕᲐᲠᲘ

ᲡᲐᲔᲖᲝᲒᲐᲓᲝ ᲛᲘᲬᲜᲘᲡ ᲠᲔᲒᲣᲚᲘᲠᲔᲑᲘᲡ ᲮᲐᲖᲘ

| ᲓᲐᲙᲐᲕᲔᲑᲣᲚᲝᲑᲘᲡ ᲯᲒᲣᲤᲔᲑᲘ | ᲓᲐᲙᲐᲕᲔᲑᲣᲚᲝᲑᲘᲡ ᲯᲒᲣᲤᲘᲡ ᲐᲦᲜᲘᲨᲕᲜᲐ | ᲤᲔᲠᲘᲡ ᲙᲝᲓᲘ |
|---|---|---|

| | |
|---|---|
| ᲡᲢᲐᲓᲘᲐ/ STAGE | ᲞᲠᲝᲔᲥᲢᲘᲡ ᲨᲔᲛᲣᲨᲐᲕᲔᲑᲐ |
| ᲛᲐᲡᲨᲢᲐᲑᲘ/ SCALE | |
| ᲤᲣᲠᲪᲚᲘᲡ ᲖᲝᲛᲐ/ SHEET SIZE | A2 |
| ᲗᲐᲠᲘᲦᲘ /DATE | 21-Nov-23 13:09:35 |

ᲤᲣᲠᲪᲚᲘᲡ N/ SHEET N

ტოპო-გეგმა

A001

| | |
|---|---|
| ᲐᲕᲢᲝᲠᲘ: AUTHOR: | ᲒᲘᲝᲠᲒᲘᲖᲛᲐᲚᲐᲫᲔ |
| ᲓᲐᲮᲐᲢᲐ: DRAWN BY: | ᲐᲜᲬᲣᲐ ᲮᲣᲪᲘᲨᲕᲘᲚᲘ |
| ᲨᲔᲛᲝᲛᲬᲛᲐ: CHECKED BY: | ᲒᲘᲝᲠᲒᲘ ᲮᲛᲐᲚᲐᲫᲔ |