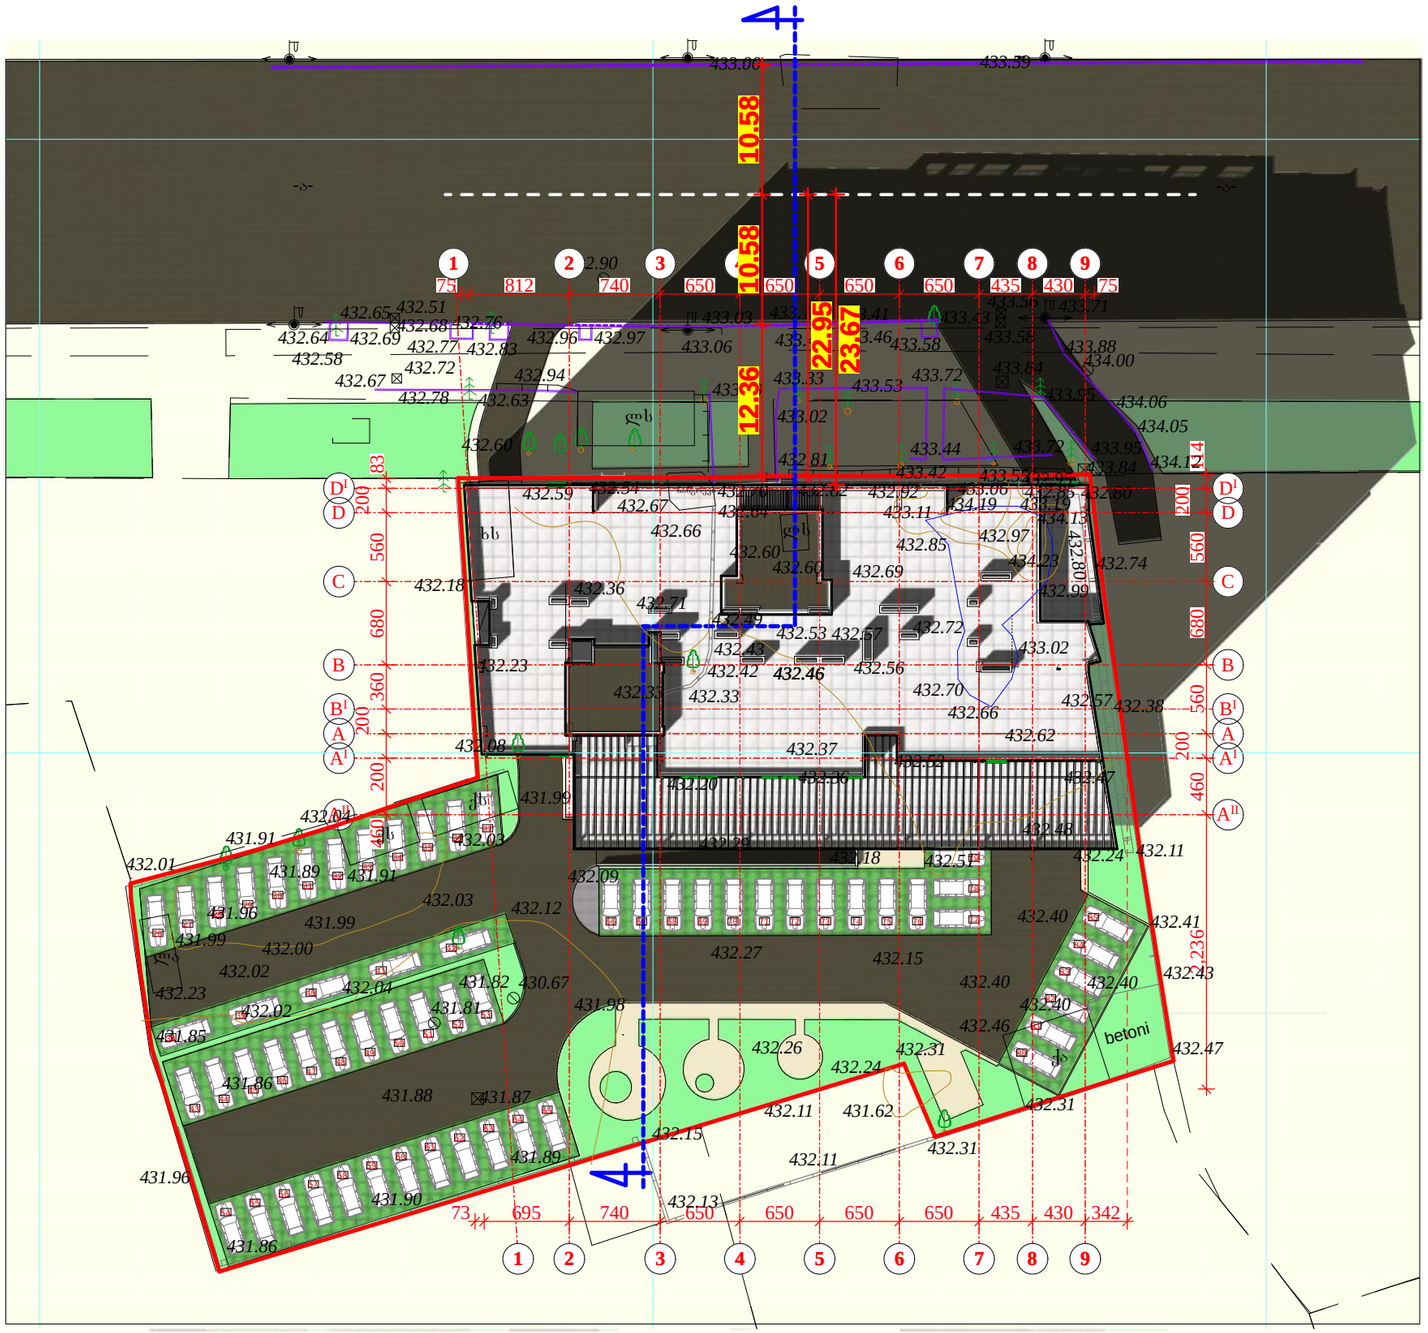

ფორმატი A-3	თბილისი 2021 წ.		
	დაკვეთა №		

აეროგამოი ალნიშვნები:

საპროექტო ნაკვეთის საკადასტრო საზღვარი

ჭრილის ხაზი

საშვალი ნაწილის ბორდიური

ერისთავის ქუჩის ღერძული ხაზი

შენიშვნა.

ქ. თბილისის მუნიციპალიტეტის საკრებულოს 2016 წლის 24 მაისის N 14-39 განკარგულება, მუხლი # 31 პუნქტი „დ“ /თუ მიწის ნაკვეთს ესაზღვრება არაერთგვაროვანი სიგანის საზოგადოებრივი ტერიტორია/სივრცე (ქუჩა/გზა), მაშინ L იანგარიშება სავალი ნაწილის სიგანის ნახევრის წარმოსახვითი ვერტიკალური სიბრტყიდან./

პროექტის სახელწოდება

მრავალფუნქციური კომპლექსი/შენობის პროექტი ქალაქ თბილისში მექანიზაციის ქუჩა № 1-ში (ნაკვეთი №01.12.12.002.001)

მაქსიმალური სიმაღლის განსაზღვრის სქემა (ბენებემა)

თანამდებობა	გვარი	ხელმოწერა	თარიღი
დირექტორი	მ. ბოლქვაძე		
პრ. მთავარი არქიტექტორი	მ. ბოლქვაძე		
პროექტის ავტორები	მ. ბოლქვაძე		
	ო. ჯაფარიძე		
დაამუშავა	ო. ჯაფარიძე		
მასშტაბი	1:500	თარიღი	
სტადია		ფურცლები	ფურცელი
არქიტექტურული პროექტი			

ფორმატი -2	თბილისი 2021 წ.	
	დაკვეთა №	

აიროზითი აღნიშვნები:

საპროექტო ნაკვეთის საკადასტრო საზღვარი

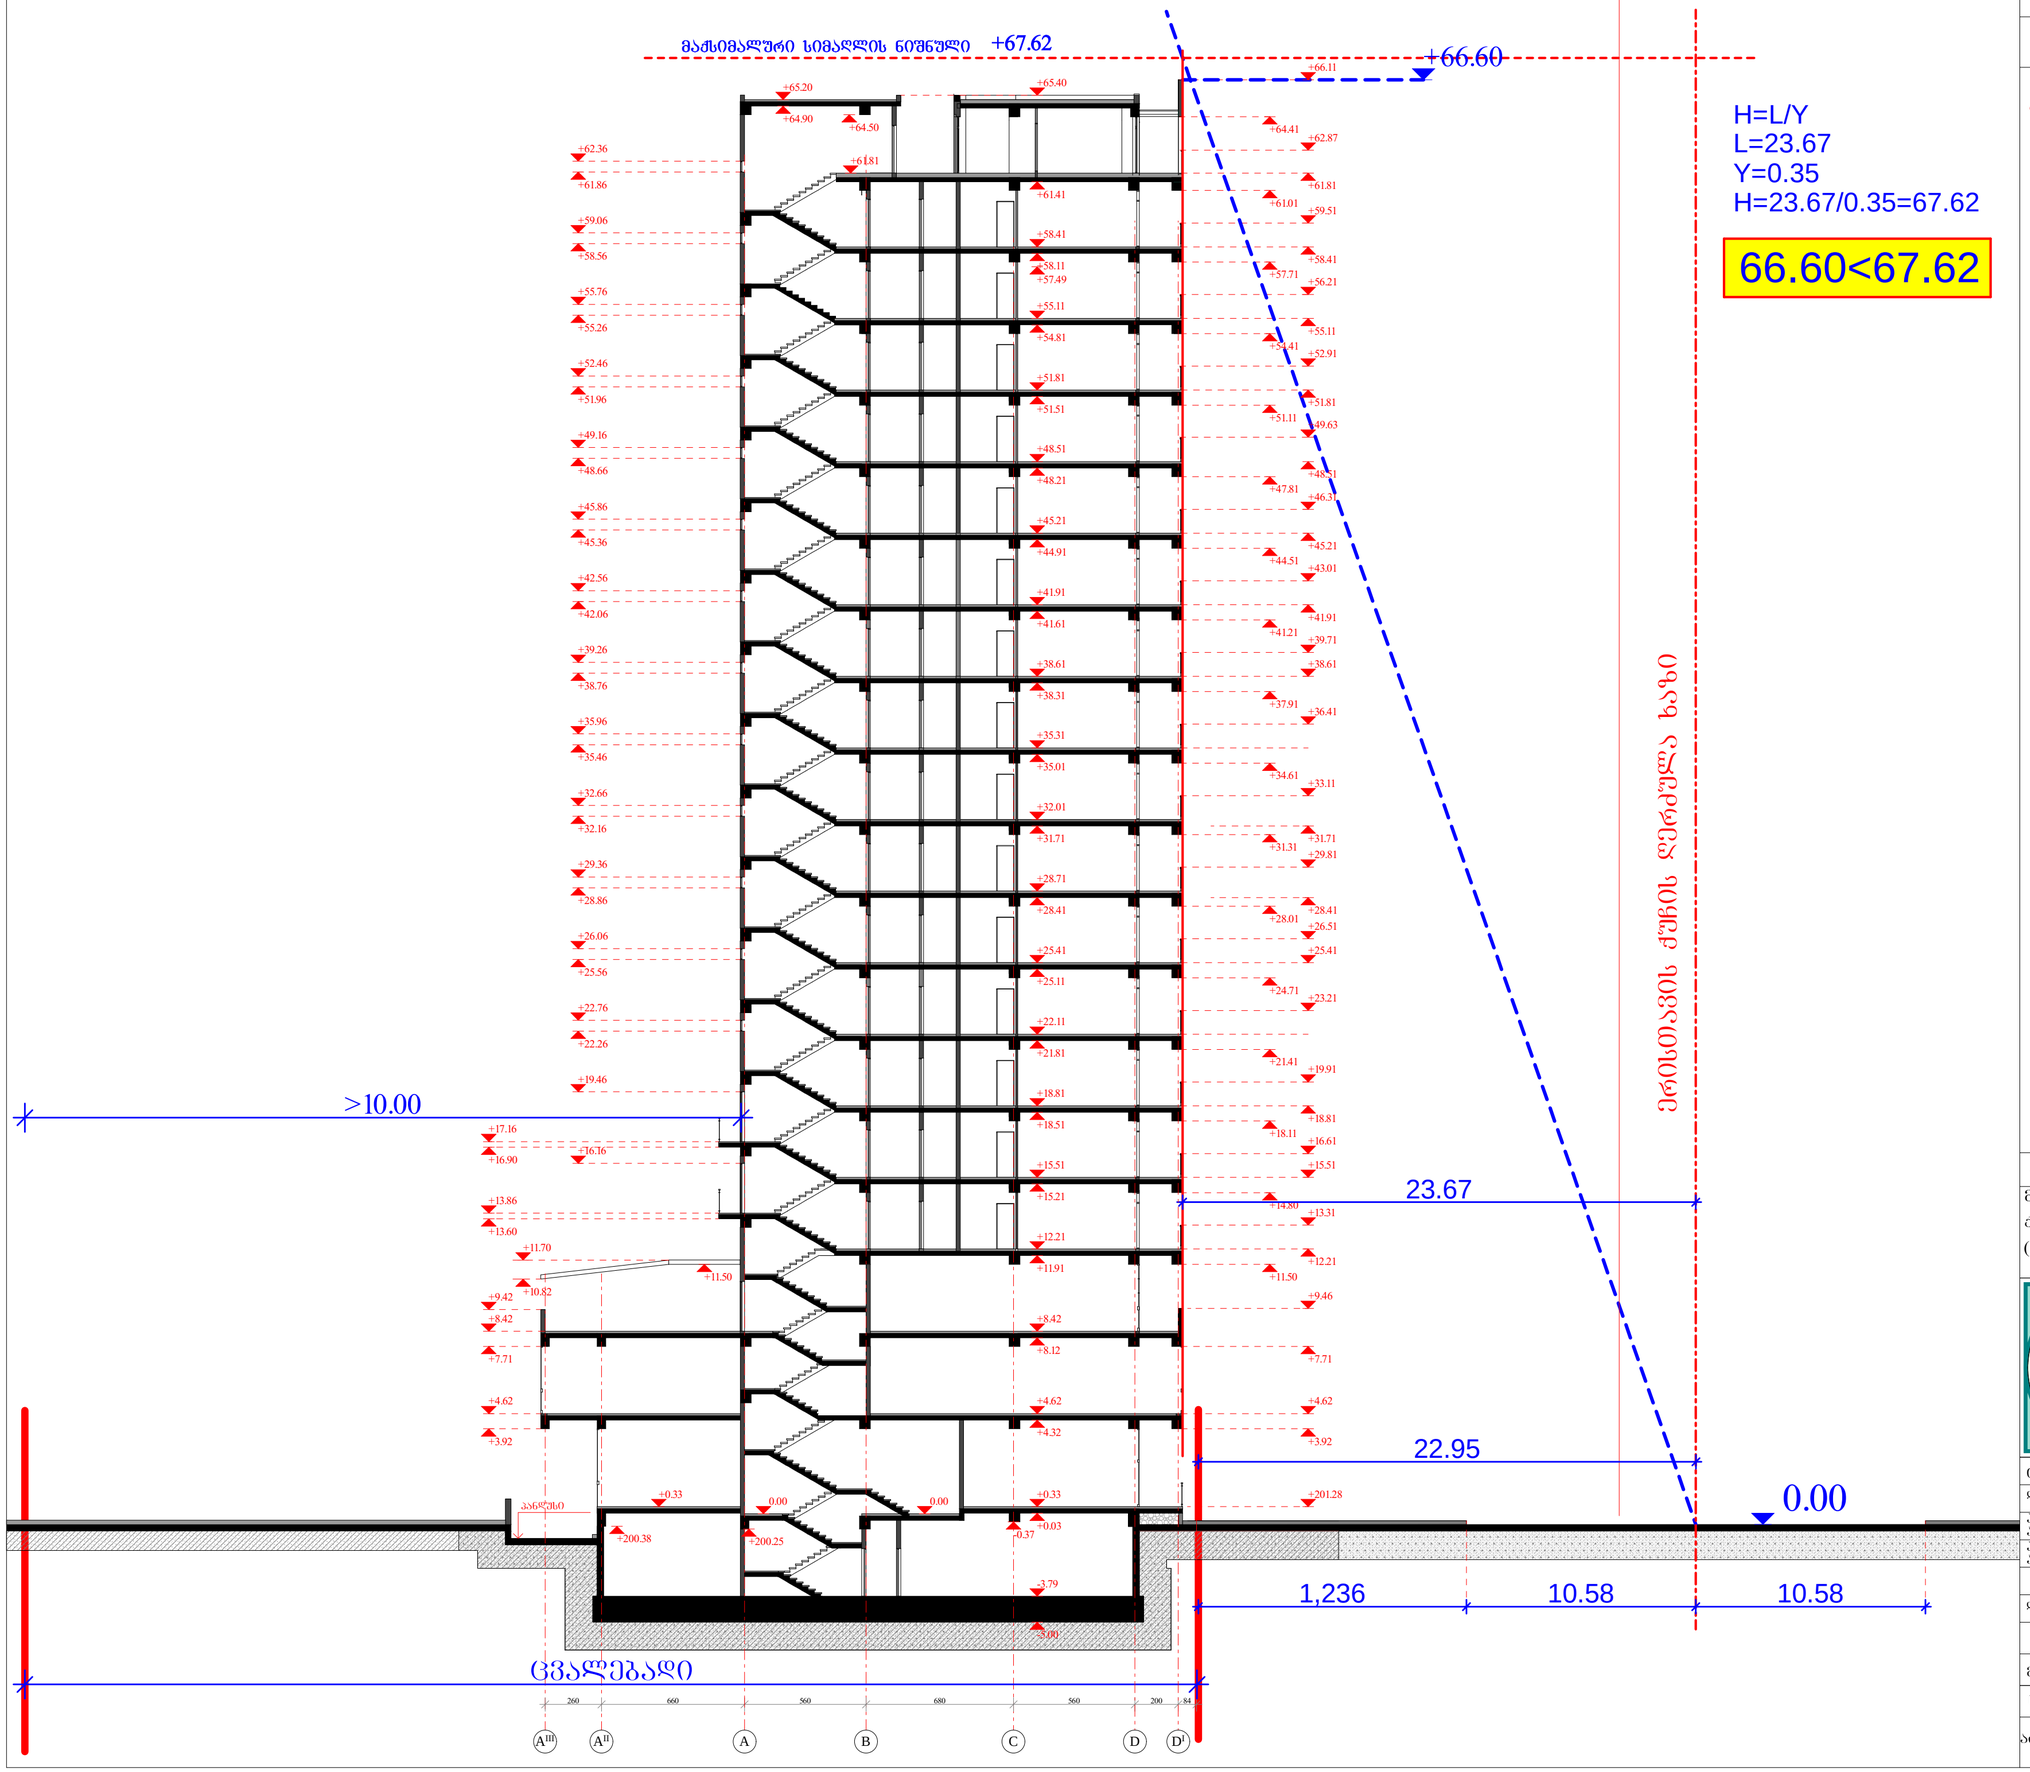

პროექტის სახელწოდება

მრავალფუნქციური კომპლექსი/შენობის პროექტი ქალაქ თბილისში მექანიზაციის ქუჩა № 1-ში (ნაკვეთი №01.12.12.002.001)

მაქსიმალური სიმაღლის განსაზღვრის სქემა (ჭრილი)

თანამდებობა	გვარი	ხელმოწერა	თარიღი
დირექტორი	მ. ბოლქვაძე		
პრ. მთავარი არქიტექტორი	მ. ბოლქვაძე		
პროექტის ავტორები	მ. ბოლქვაძე		
	ო. ჯაფარიძე		
დაამუშავა	ო. ჯაფარიძე		
მასშტაბი	1:200	თარიღი	
სტადია		ფურცლები	ფურცელი
არქიტექტურული პროექტი			