
*L.T.D ALFA*

ქალაქი თბილისი, კოტე აგხაზის ქუჩა, №5-7 (ს/კ: 01.18.03.039.030)
მეს. შპს. "აგუნა" (ს/კ 204380384) საკუთრებაში არსებული 311კვ.მ. არასასოფლო-სამეურნეო
დანიშნულების მიწის ნაკვეთის და მისი მიმდებარე ტერიტორიის ტოპოგრაფიული

# გეგმა

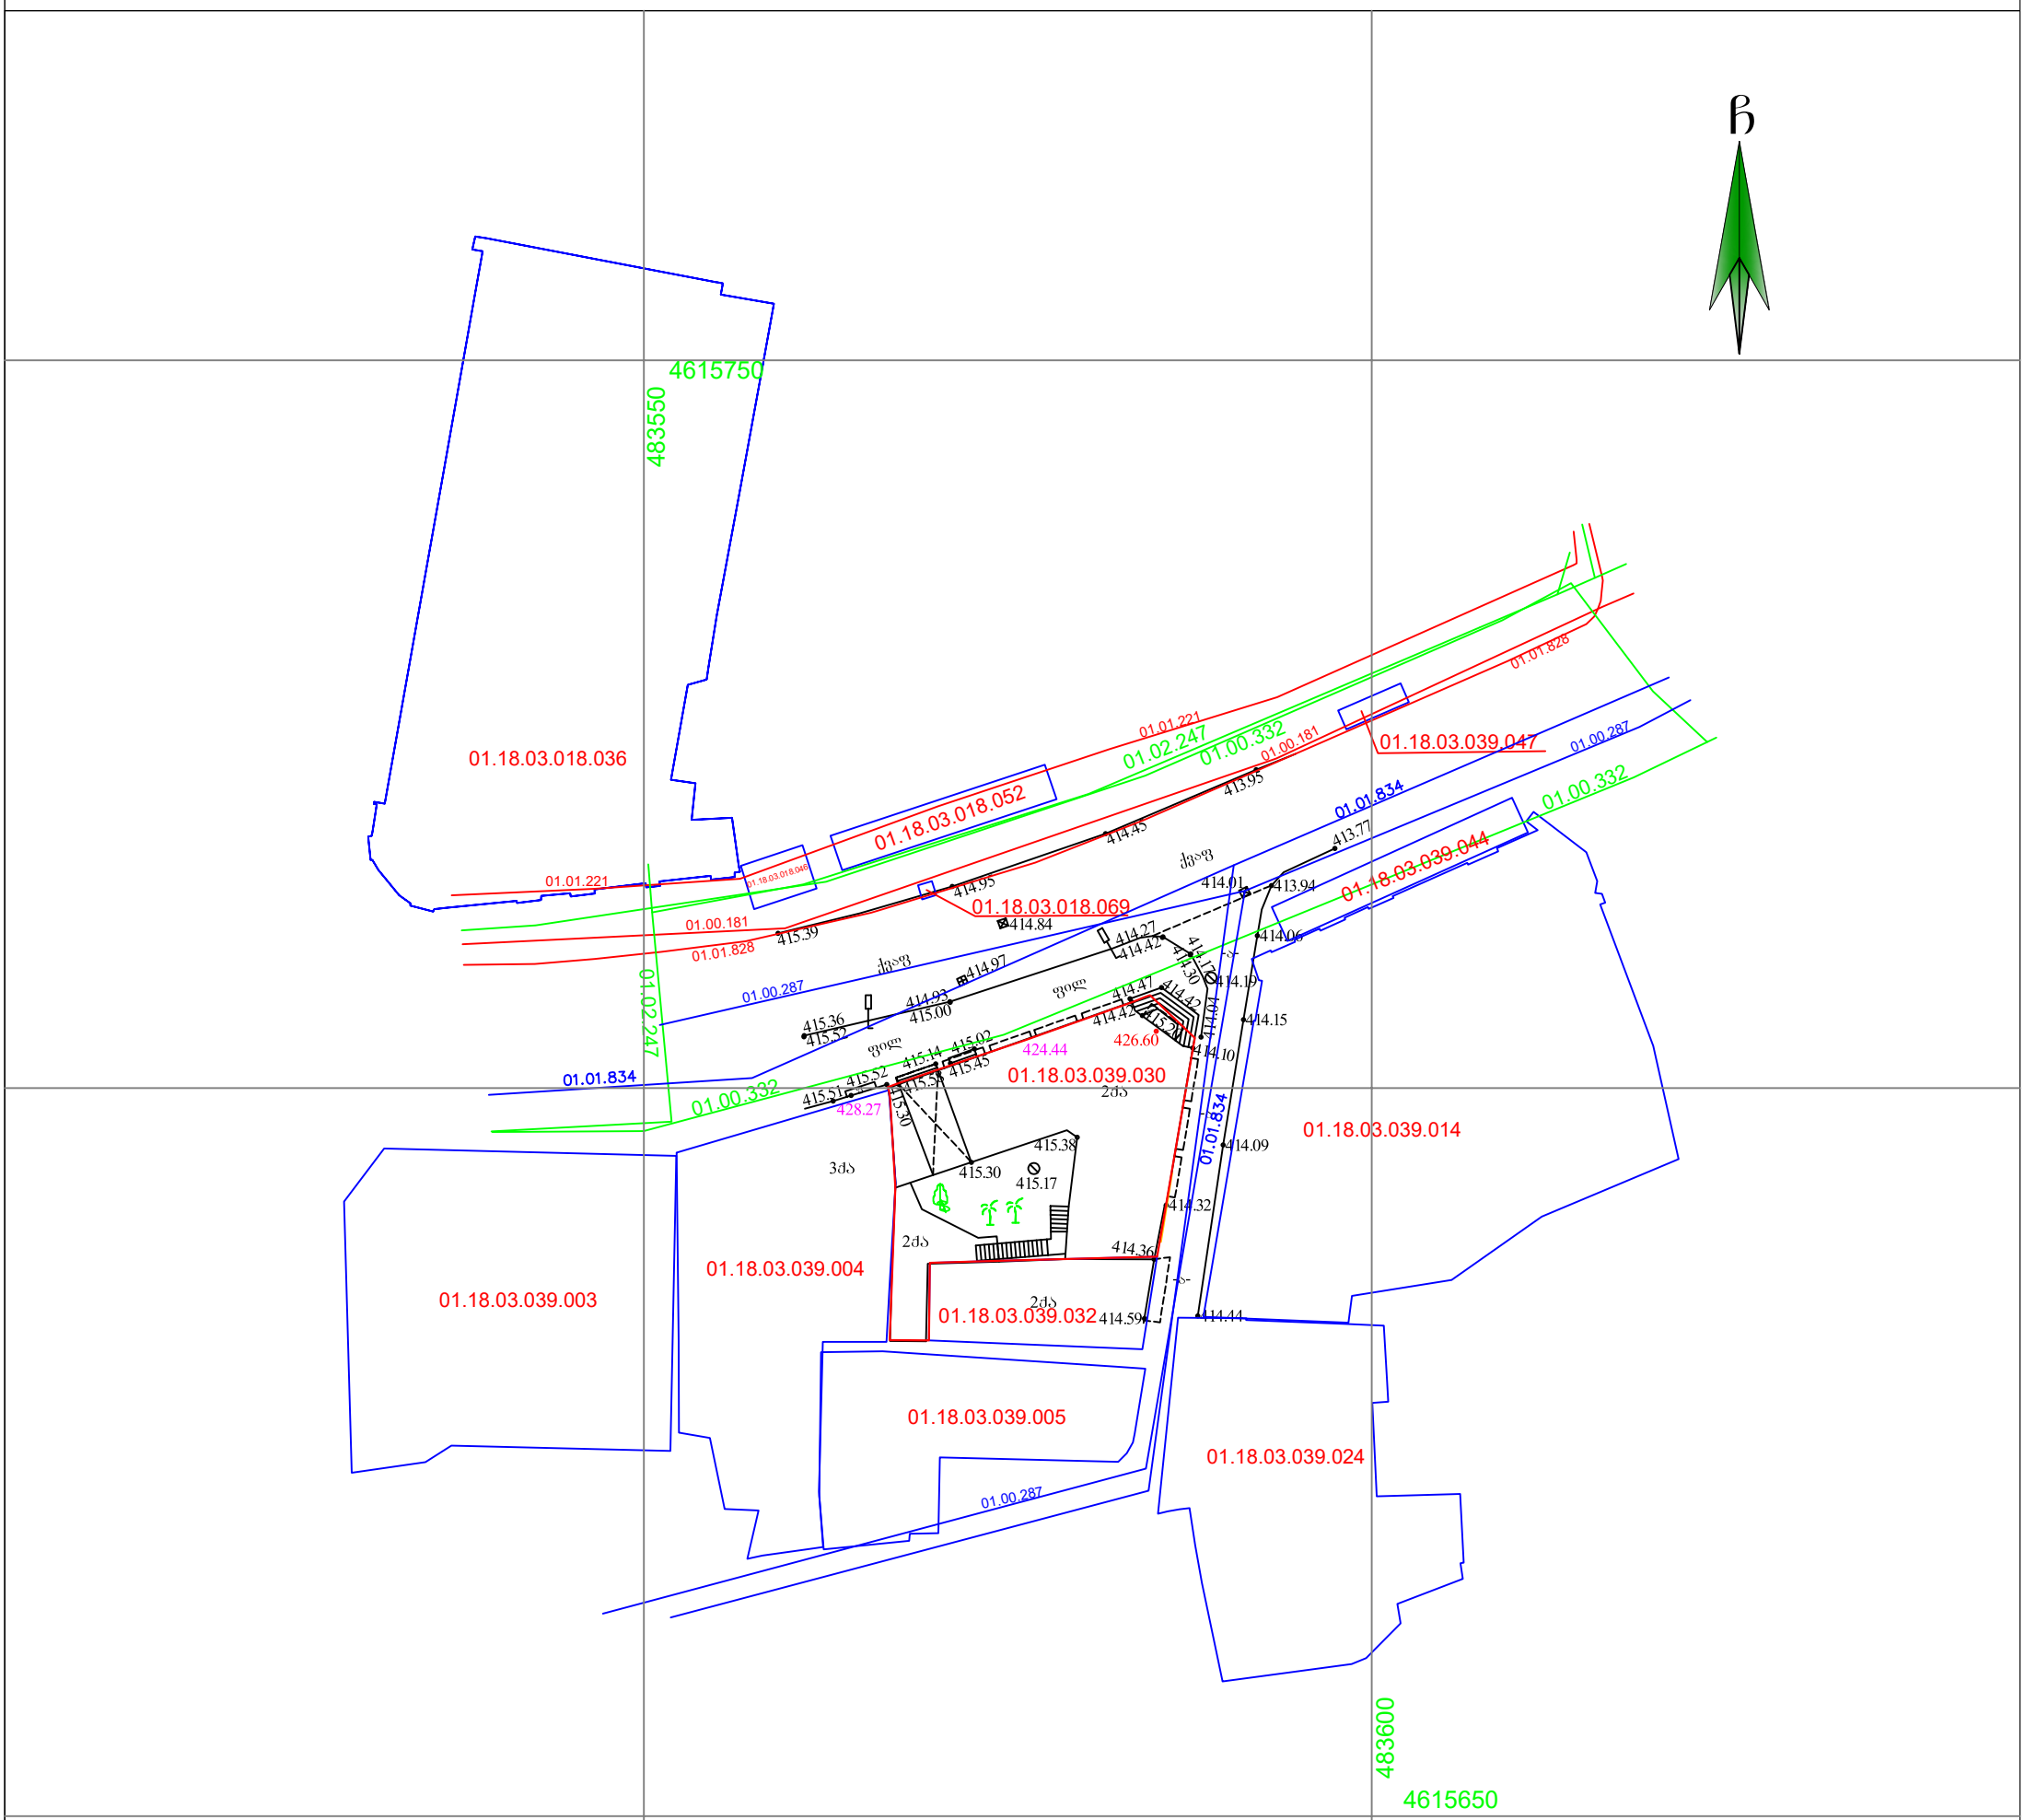


## პირობითი აღნიშვნები

**WGS 1984 -ის კოორდინატთა სისტემის UTM პროექცია**

საცხოვრ. შენობა
არასაცხ. შენობა
ფარდული
მშენებარე
სატრანსფორმატორო ჯიხსური
ლითონის არასაცხოვრებელი შენობა
ლითონის ღობე
ბეტონის ფუნდამენტზე ლითონის ღობე
ხის ღობე
მავთულის ღობე
კედელი
მაღალი ბეტონის ღობე
დაბალი ბეტონის ღობე
ფლატე
ბორდიური

გზა ასფალტის საფარით
გზა მოხრეშილი
გზა ბეტონის საფარით
რკინიგზა
წიწვოვანი ხე
ფოთლოვანი ხე
ხილკენკროვანი ხე
მოჭრილი ხე
პალმა
გაზონი
ხე გამხმარი
ვაზი
ჭა
ონკანი
რეპერი
გაზის ჭა
ბალახი
ბუჩქი
ბუჩქი ეკლიანი
ბუჩქნარი გაუვალი

ბეტონის ბოძი
რკინის ბოძი
ხის ბოძი
კიბე
500.52 სიმაღლის ნიშნული
500 მთავარი იზოჰიფსი
დამხმარე იზოჰიფსი
სამეთვალყურეო ჭები
გიდრანტი (წყლის ჩამკეტი ჭები)
გარე განათება
სვეტაფორი
ელ. გადამცემი ხაზი

მერიის რუკაზე დატანილი კომუნიკაციების, ხაზობრივი ნაგებობები
რეგისტრირებული წყალმომარაგების ძირითადი ხაზი
წყალმომარაგების ძირითადი ხაზი
ინტერნეტის ხაზი
ბუნებრივი აირის მომარაგების ძირითადი ხაზი

წყალგაყვანილობა
გაზი
კანალიზაცია
სანიაღვრე
კავშირგაბმულობა
ელ. ქსელები დაბალი ძაბვის
ელ. ქსელები მაღალი ძაბვის
გათბობა

საგზაო ნიშნები
ძეგლი
დროშა
ფანტანი
გასასვლელი (არკა)
ჭაობი


შენიშვნა:
რეგისტრირებული მიწის ნაკვეთის საკადასტრო საზღვარი
მომიჯნავედ რეგისტრირებული მიწის ნაკვეთის საკადასტრო საზღვარი
მიწის სამუშაოების შესრულებისას შეატყობინეთ კომუნიკაციის წარმომადგენლებს


შ.პ.ს ალფა ( ს/ნ 405298574 )

ქ.თბილისი, ნუცუბიძის ფერდობი IV მ/რ კორპუსი №4

alfageo2018@gmail.com tel: 577 40 40 93


| | | |
|---|---|---|
| დირექტორი: | | ლ. ჩოგოვაძე |
| აზომა: | | კ. კორკოტაძე |
| დახაზა: | | კ. ბერიკტაძე |
| დამკვეთი | | შპს. "აგუნა" |
| მასშტაბი: 1:500 | | 06.03.2023წ. |

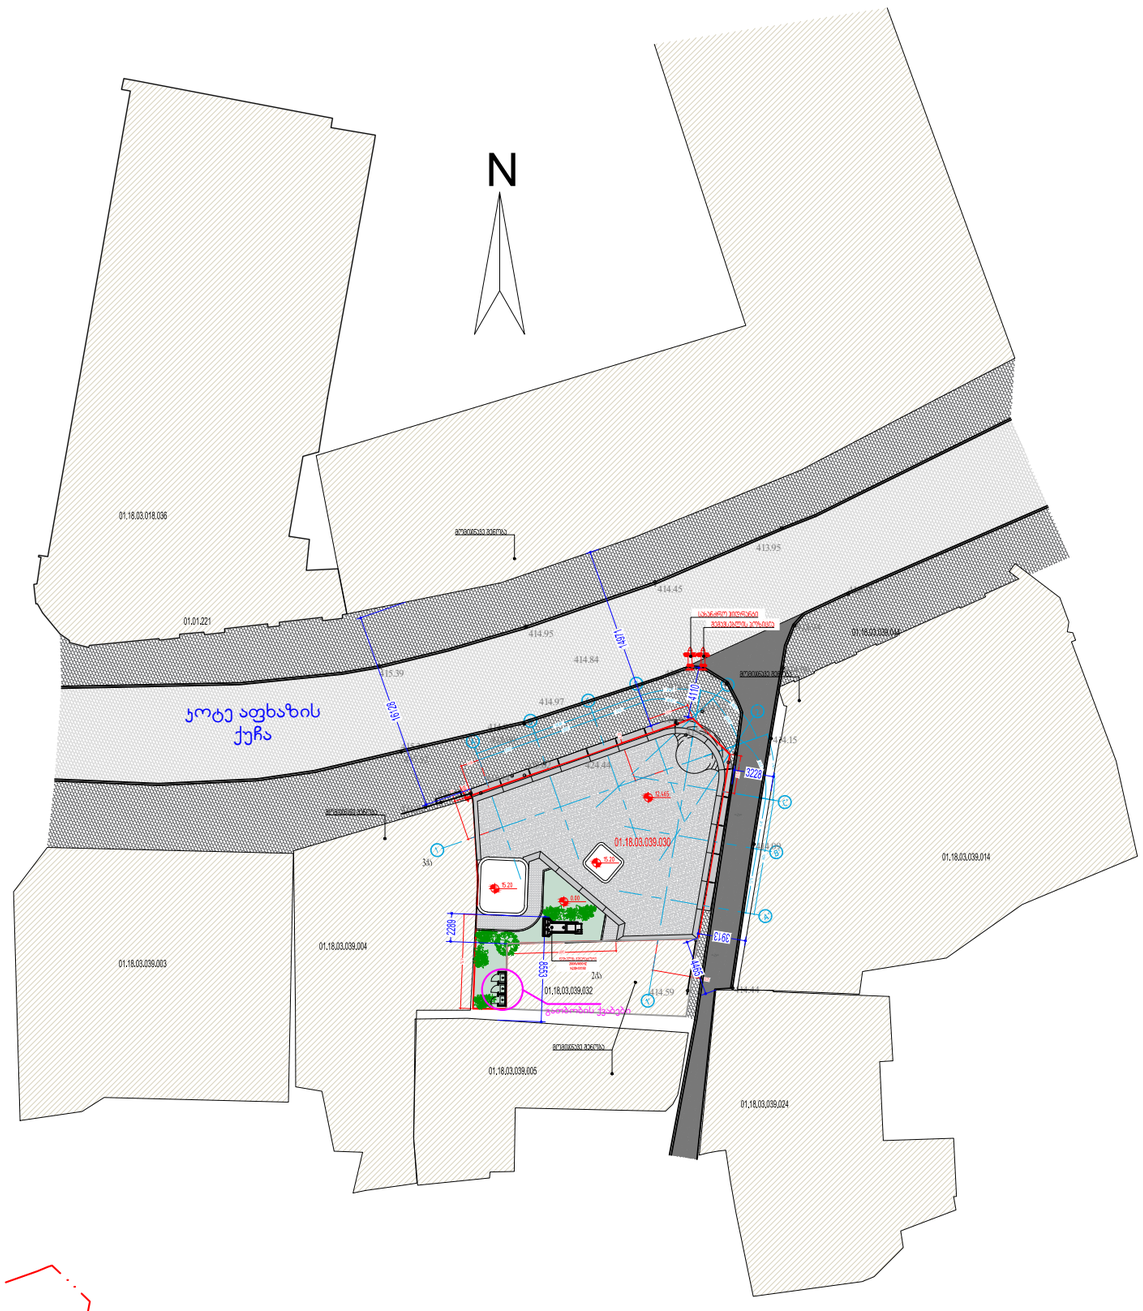


| პირობითი აღნიშვნები | |
|---|---|
| | საპროექტო შენობა |
| | საავტომობილო გზა (ქვაფენილი) |
| | საავტომობილო გზა (ასფალტი) |
| | ტროტუარი |
| | გაზონი |
| | შიდა ეზოს მოპირკეთება |

| | | | | | | | |
|---|---|---|---|---|---|---|---|
| SURGULA STUDIO<br>ARCHITECTURE INTERIOR DESIGN<br>www.surgula.com<br>info@surgula.com<br>Tbilisi l.pasteur str.#5 | ავტორი | ზ.სურგულაძე | | ფურცლის დასახელება | გენ-გეგმა | ობიექტის მისამართი | ქ.თბილისი კოტეაფხაზის ქ.ქუჩა 5 |
| | ავტორი | დ.მახარობლიძე | | | | | |
| | ავტორი | | | პროექტი | არქიტექტურა | ინფორმაცია დამკვეთზე | შპს "აგუნა" |
| | დაამუშავა | დ.მახარობლიძე | | მასშტაბი | 1:500 | | |
| | დაამუშავა | | | თარიღი | 11.07.2023 | კონტრაქტი | |
| | შეამოწმა | დ.ვეშაპიძე | | რევიზია | | ელ.ფოსტა | info@surgula.com |

გაფრთხილება!
პროექტი წარმოადგენს SURGULA-ს საკუთრებას.მისი ნებისმიერი ფორმით(მთლიანად,ან ნაწილობრივ) გამრავლება,ან კოპირება SURGULA-ს ნებართვის გარეშე იკრძალება.ნახაზი გამიზნულია მხოლოდ კონტრაქტორებისთვის არქიტექტურული ინფორმაციის მისაღებად, და მისი გამოყენება არ შეიძლება სხვა პროექტში.ზომები უნდა გადამოწმდეს სამშენებლო მოედანზე კონტრაქტორის მიერ.

შენიშვნა!

ფურცელი A3 / A3