გეგმა გე6.გეგმა ±0,00 ნიშნულზე
მ 1:150

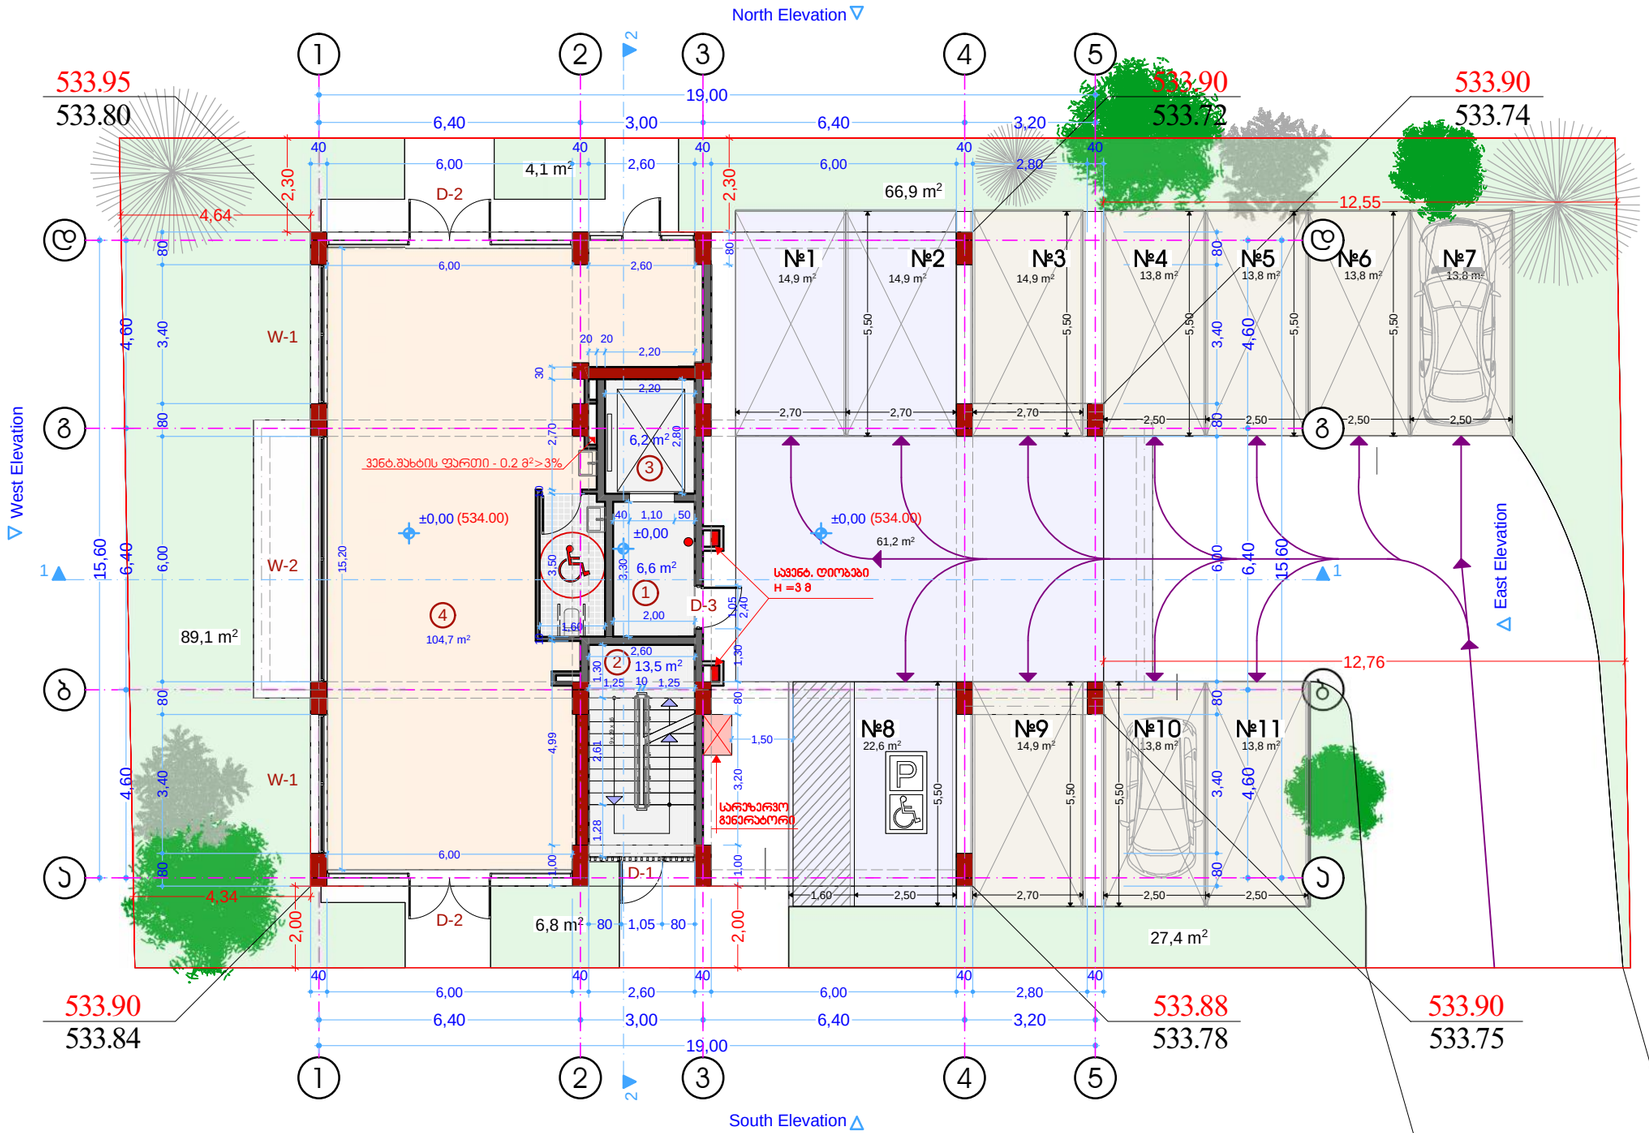

არქიტექტურული ნაწილი

პორექტირებული პროექტი

მრავალბინიანი საცხოვრებელი სახლი

ქ.თბილისი, გლდანის მასივი, VIII მ/რ, №8ა

ტექ.ეკონომიკური მაჩვენებლები

დასახელება	კომერც. ფართი მ²	საზ. ფართი მ²	ტიხრები მ²	საერთო ფართი მ²
კომერციული ფართი	104,1		0.6	104,7
შიდა ავტოსადგ. ფართი				113.6
ღია ავტოსადგ. ფართი				112.6
სადარბაზო, კიბის უჯრედი, ლიფტი				26,3

ექსპლიკაცია:

1. ჰოლი
2. კიბის უჯრედი
3. ლიფტი
4. კომერციული ფართი

პირობითი აღნიშვნები

შენიშვნები:

საპროექტო ორგანიზაცია
შპს "ზუმა" ს.კ 405265911

თანამდებობა	გვარი	ხელმოწერა
დირექტორი	მ.კვესელავა	
პრ.მთ. არქ	მ.კვესელავა	
არქიტექტორი	მ.გრიგოლია	
დაამუშავა		

მასშტაბი	ფორმატი	სტადია	ფურცელი	ფურცლები
	A-3	პ.პ		53

გენ.გეგმა მ 1:500


485850
485900
485950
4628300
4628250
01.11.10.002.040
01.11.10.002.011
01.11.10.002.003
01.11.10.002.010
01.11.10.002.041
01.11.10.002.012
01.11.10.002.001
±0.00 (534.00)
L - 16.28m
L - 11.70m
32.56
23.40
36.37
432.00kv.m
d=70მმ
d=20მმ
d=15მმ
d=10მმ
d=5მმ
d=3მმ
d=2მმ
d=1მმ
ტროტუარის ხაზი
ტროტუარის ხაზი
qalavtofarexi
qalavtofarexi
baRi
baRi
baRi
xr
la
qa
-a-
-a-
-a-