პროექტი

სავაჭრო ცენტრი

საქართველო.თბილისი. სამგორის რაიონი.
მეტროსადგურის "ვარაქთილი" მიმდებარე ტერიტორია
ს/კ 01.19.36.003.109

დამკვეთი

შ.პ.ს "მეტროპოლდინგი"

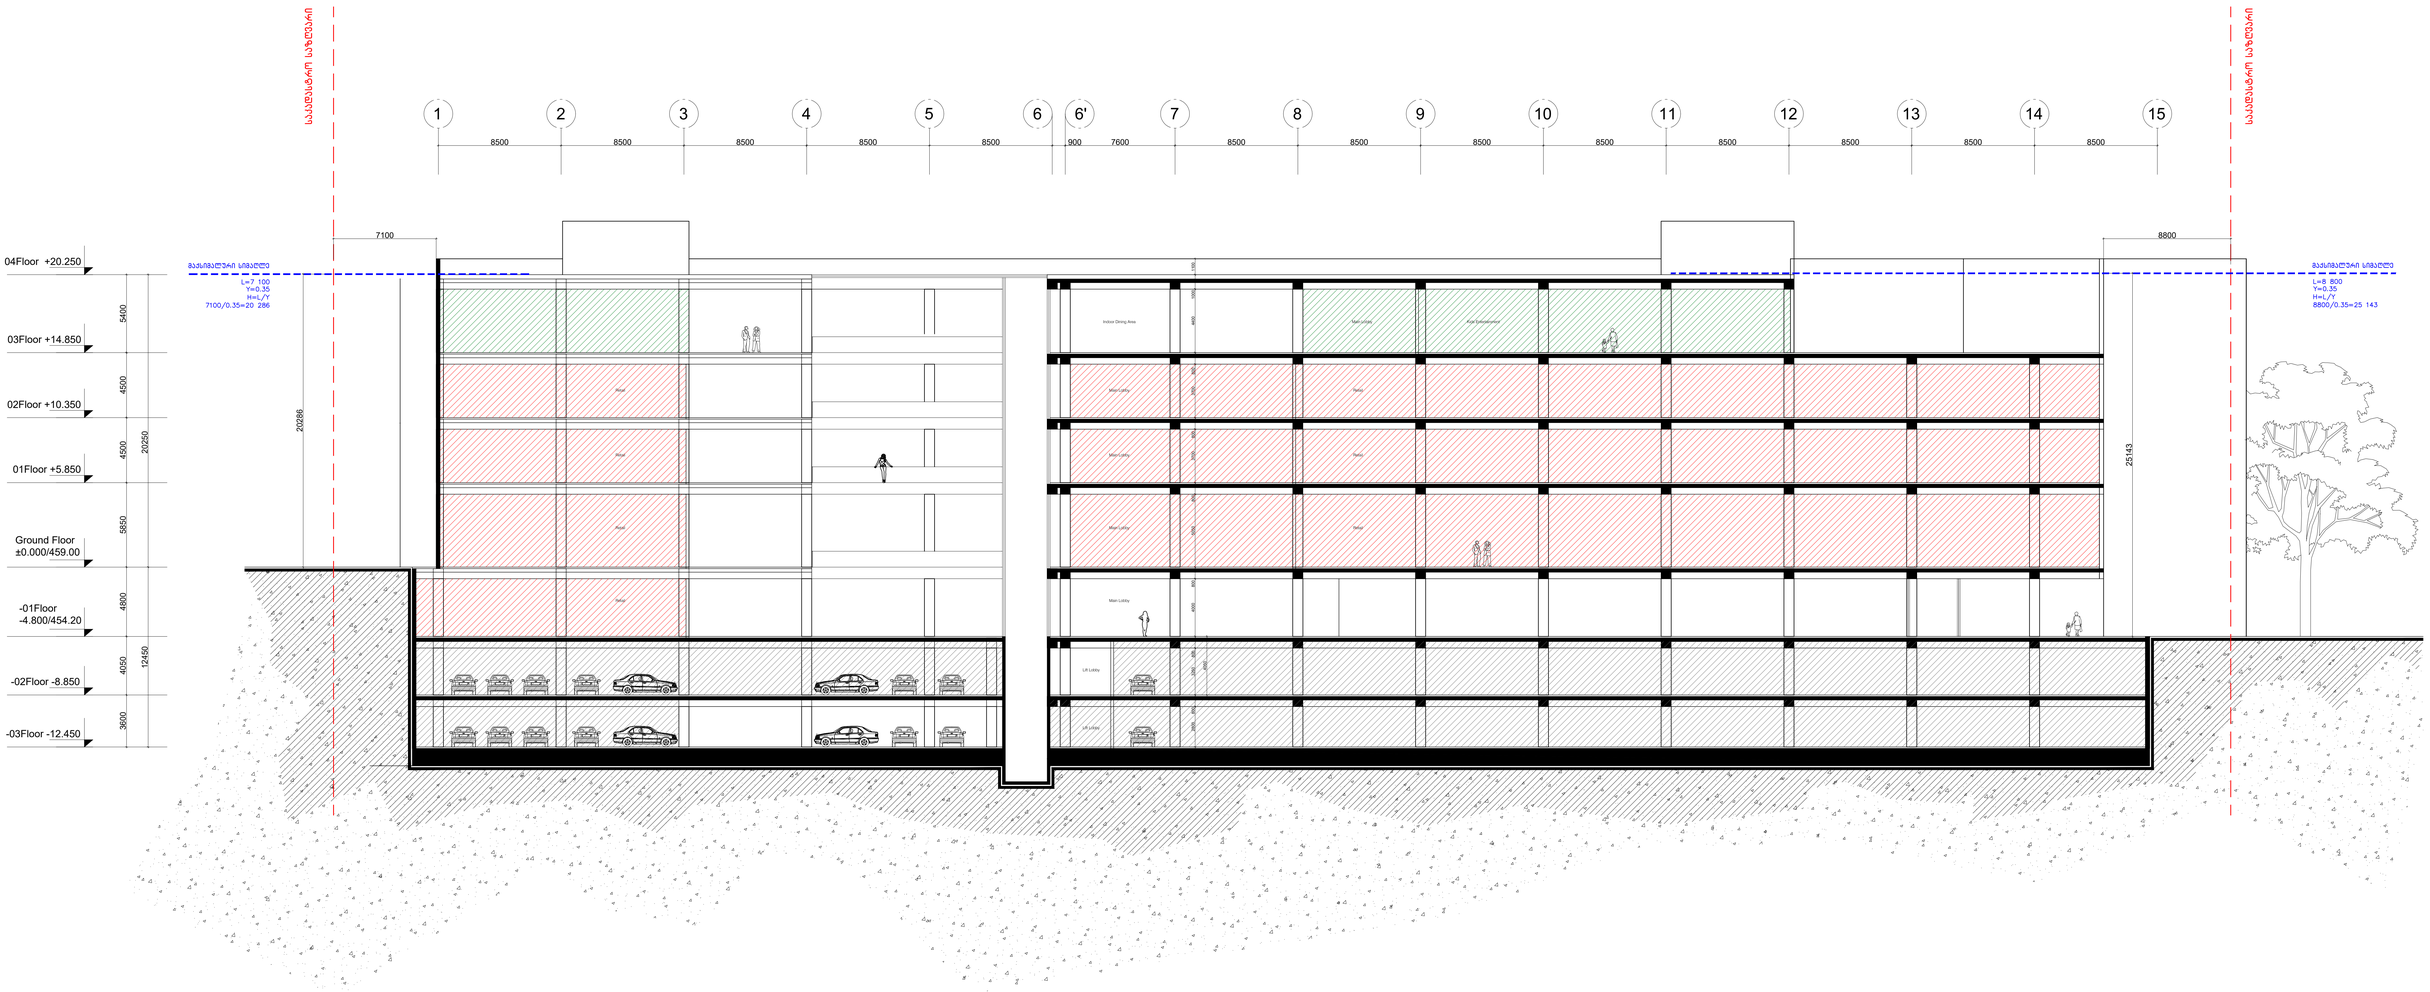

საარქიტექტო ორგანიზაცია

ლენდმარკ პროჯექტი

ვაჟა-ფშაველას II კვარტალი
№118.6283.თბილისი.საქართველო

არქიტექტორი

ე. კანკავა ნ. მარგველაშვილი

ნახაზი
ჭრილი 1-15

მასშტაბი
1:150

ფურცელი
A-201

ფორმატი A2

პროექტი

სავაჭრო ცენტრი

საქართველო,თბილისი. სამგორის რაიონი.
ს/კ 01.19.36.003.109

დამკვეთი

შ.პ.ს "მეტროპოლდინგი"

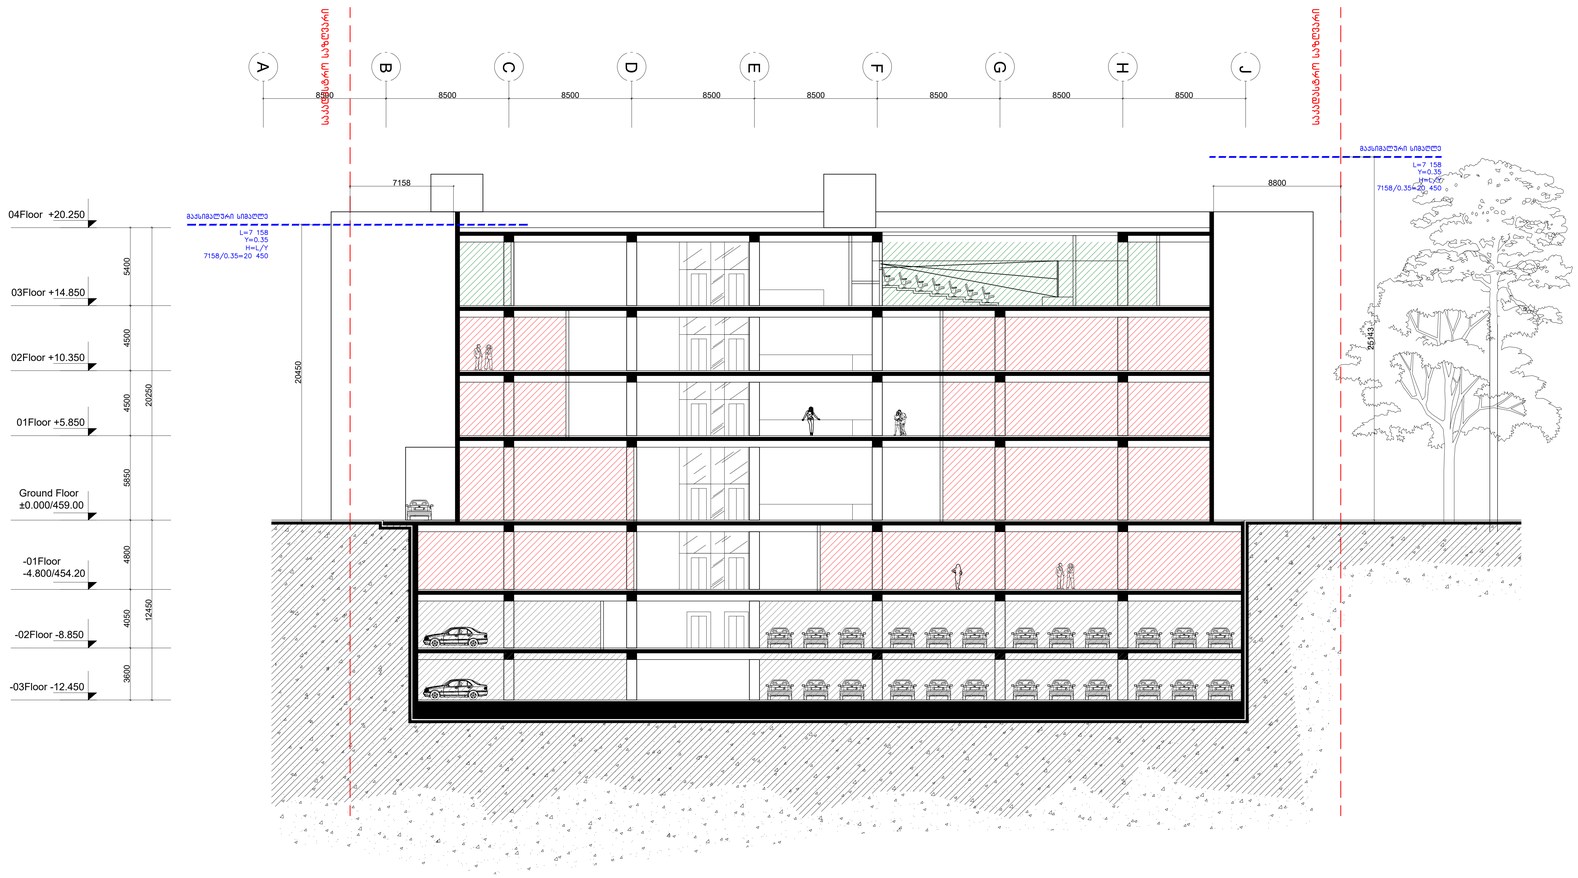

საარქიტექტო ორგანიზაცია

ლენდმარკ პროჯექტი

ვაჟა-ფშაველას II კვარტალი
№118.6283.თბილისი.საქართველო

არქიტექტორი

ე. კანკავა ნ. მარგველაშვილი

ნახაზი
ჭრილი A-J

მასშტაბი
1:150

ფურცელი
A-202

ფორმატი A2

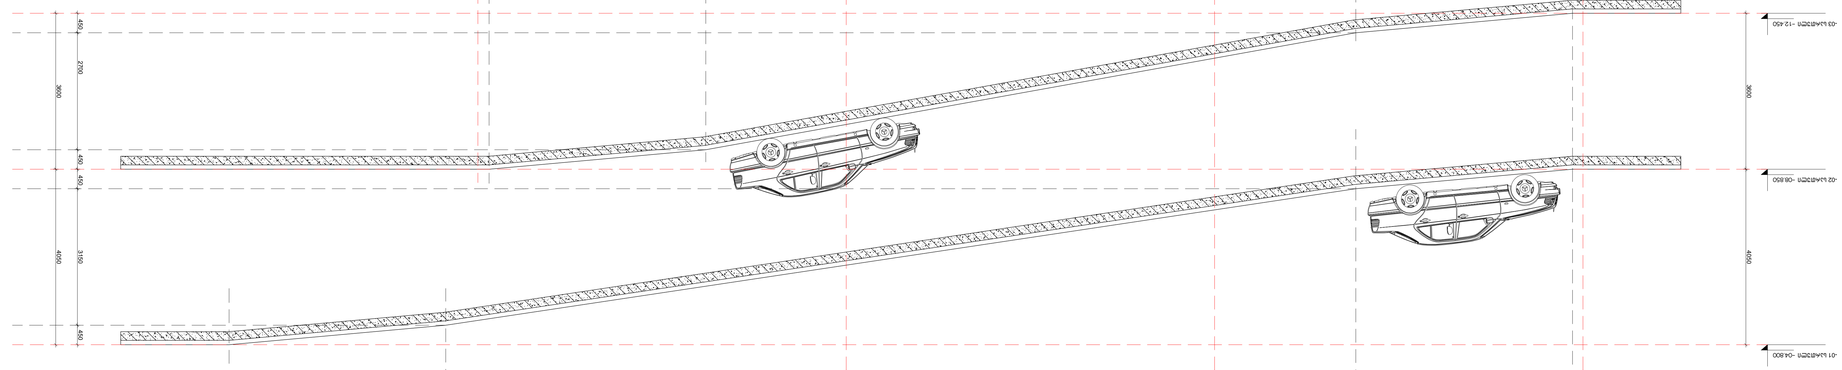











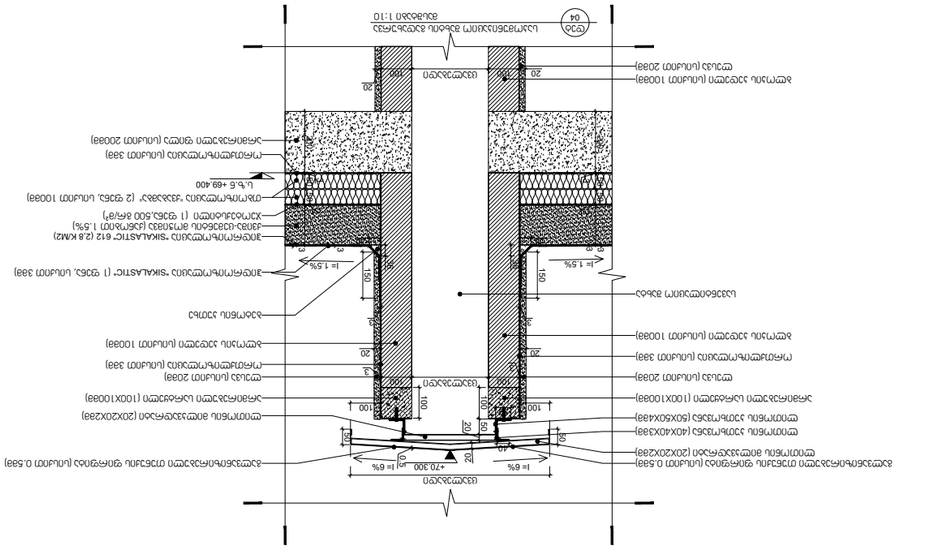
+70.300
i= 6%
i= 6%
i= 1.5%
i= 1.5%
i= 1.5%
i= 1.5%
0.3.6 +69.505
0.3.6 +69.400
0.3.6 +69.400
0.3.6 +69.700
0.3.6 +72.165
0.3.6 +72.000
+72.515
225
100
150
150
150

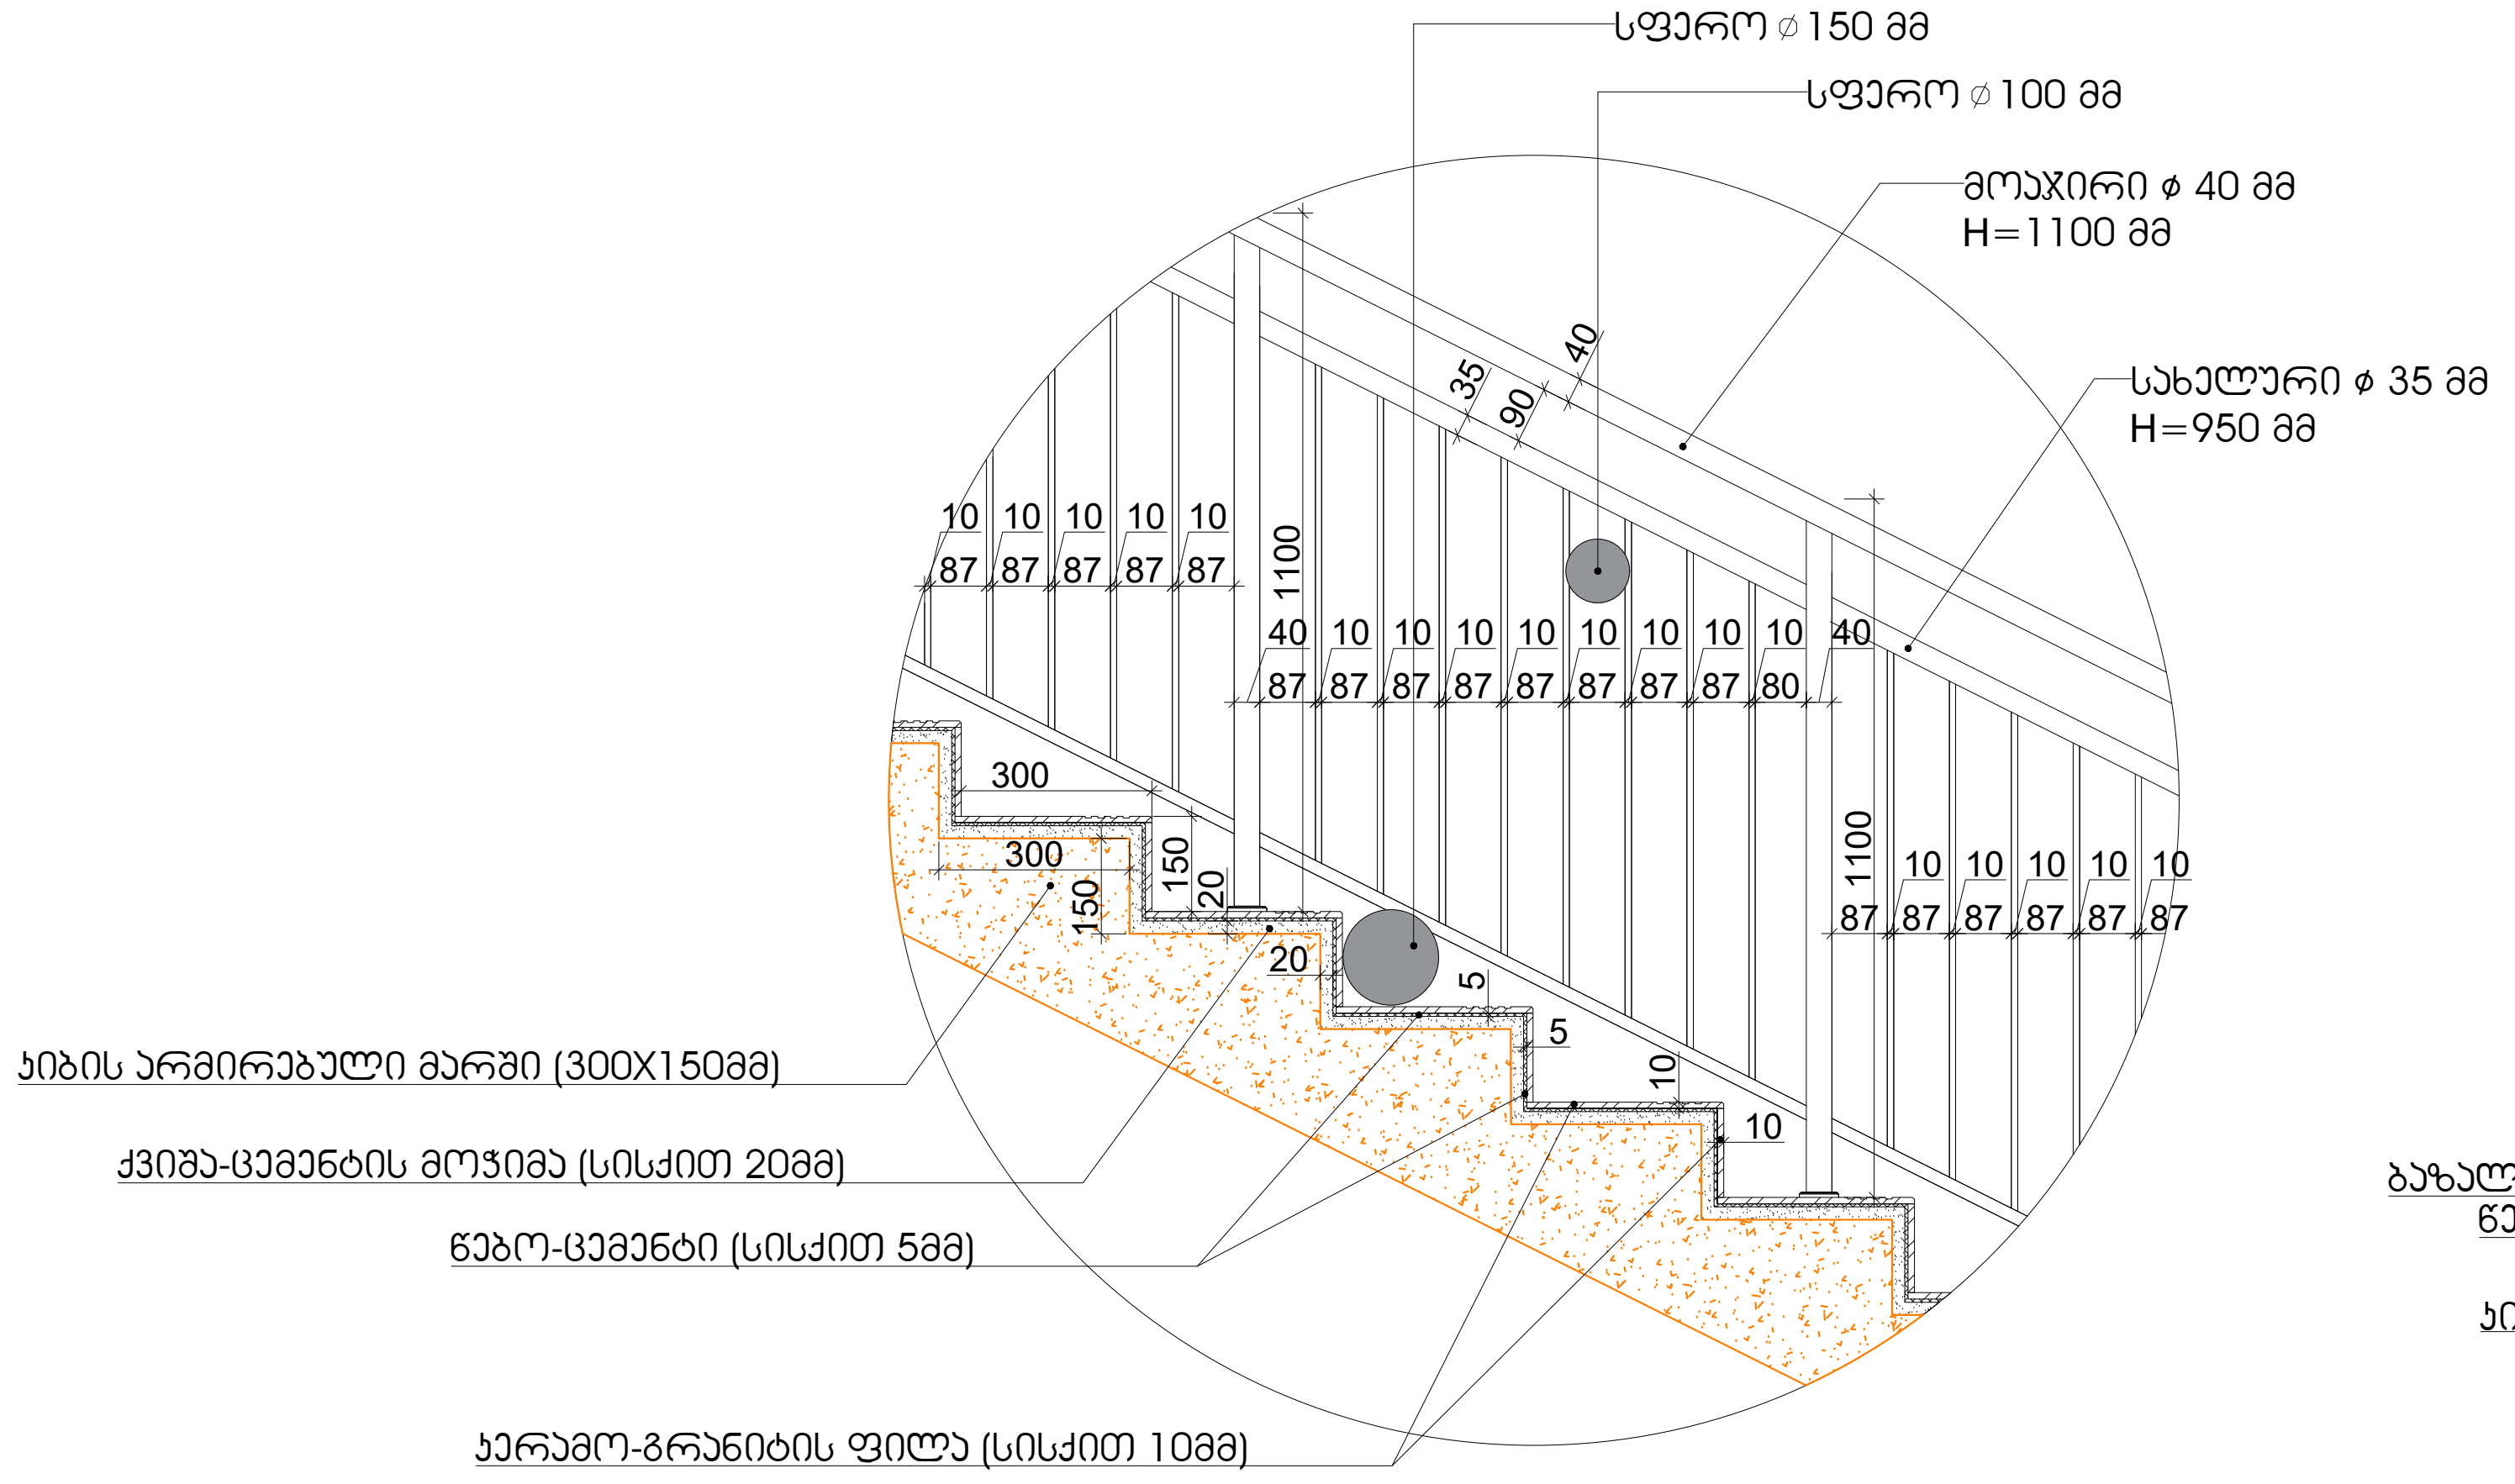

დეტ 05 მოაჯირის და სახელურის გვერდხედი
მასშტაბი 1:20

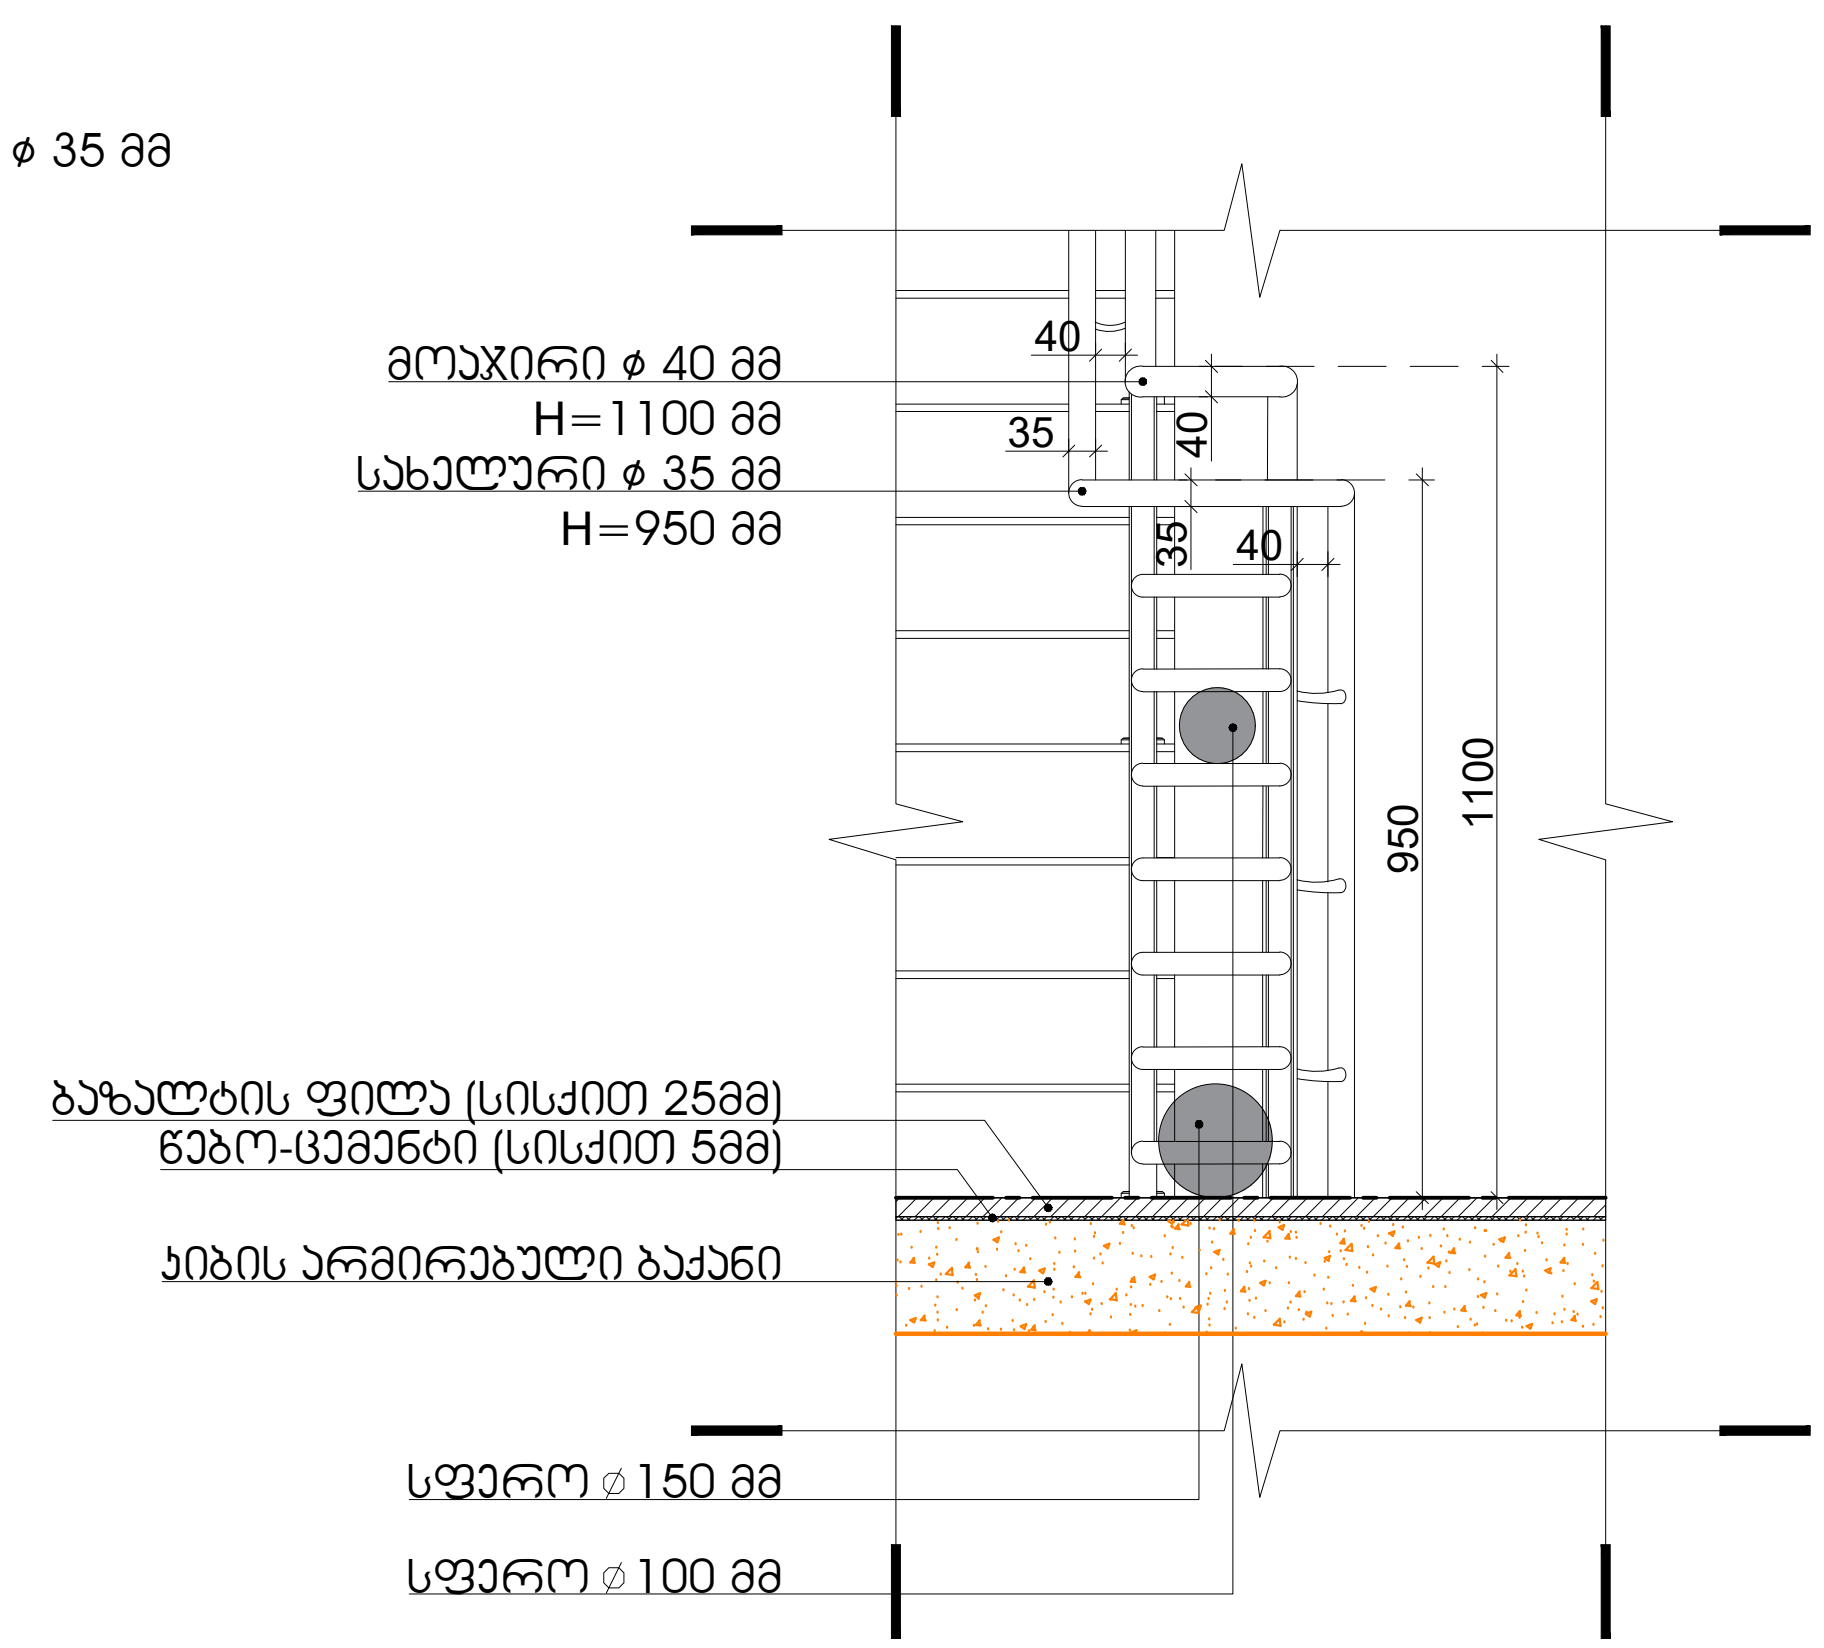

დეტ 06 მოაჯირის და სახელურის მოხვევა
მასშტაბი 1:20

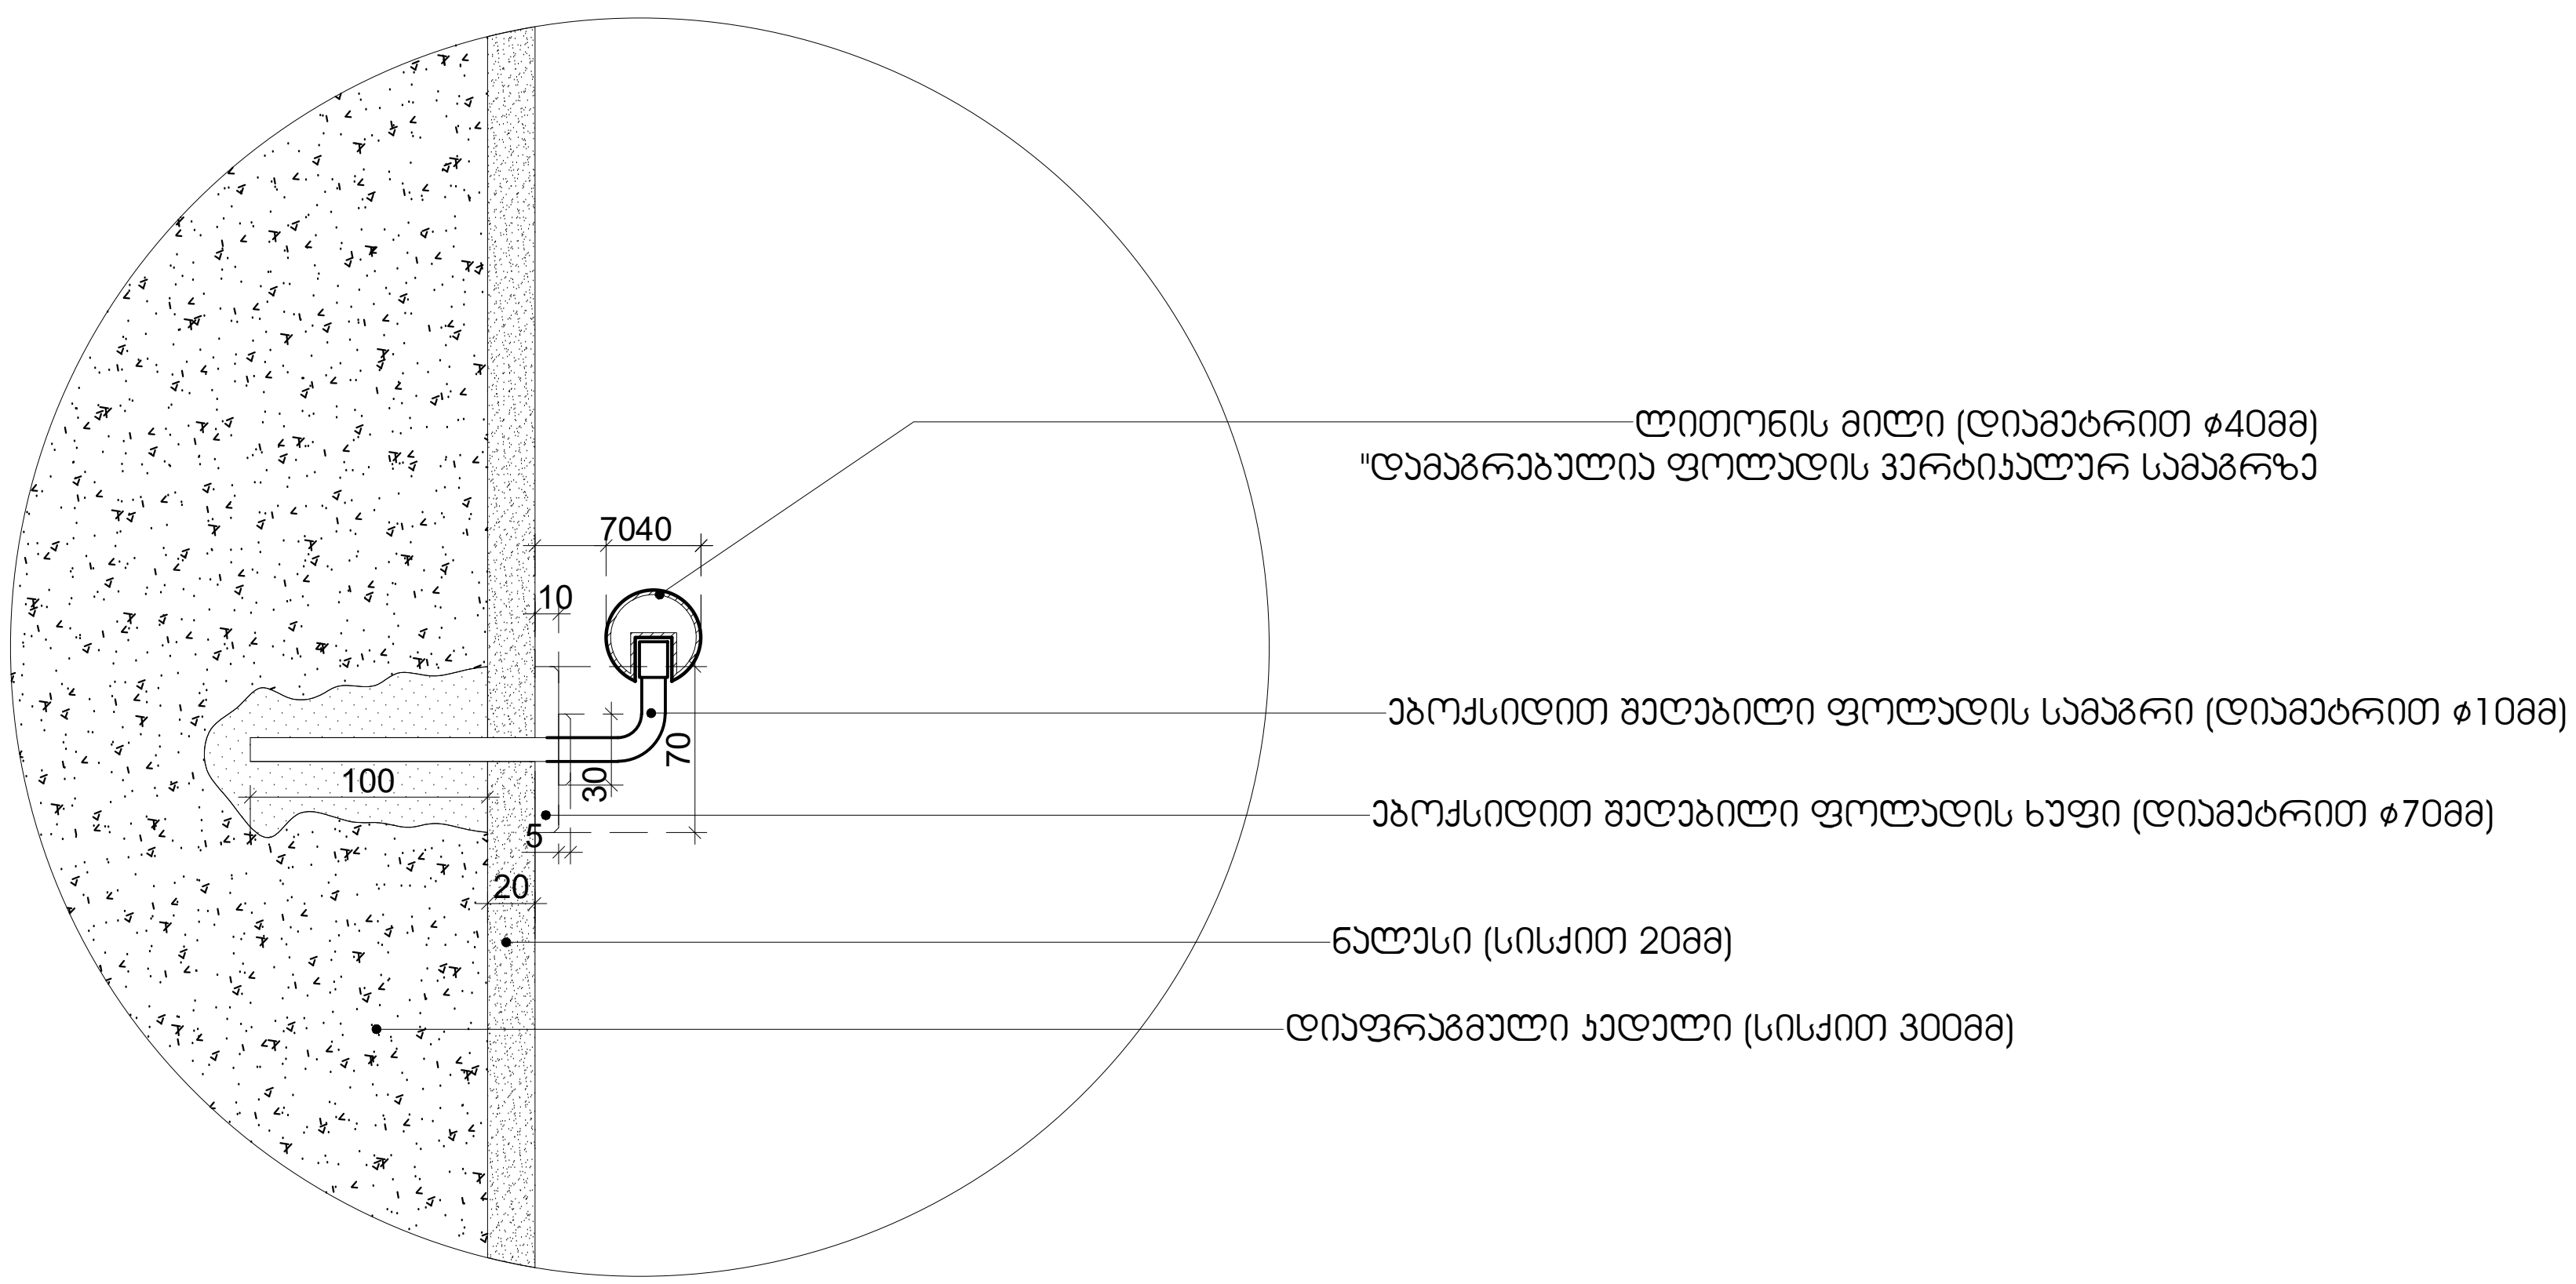

დეტ 07 სახელურის ჩამაგრება
მასშტაბი 1:5

პროექტი

სავაჭრო ცენტრი

საქართველო.თბილისი. სამგორის რაიონი.
მეტროსადგურის "ვარკეთილი" მიმდებარე ტერიტორია
ს/კ 01.19.36.003.109

დამკვეთი

შ.პ.ს "მეტროპოლდინგი"

საპროექტო ორგანიზაცია

ლენდმარკ პროჯექტი

ვაჟა-ფშაველას II კვარტალი
№11ბ.6283.თბილისი.საქართველო

არქიტექტორი

ე. კანკავა ნ. მარგველაშვილი

ნახაზი
კიბის დეტალები

მასშტაბი
1: 50

ფურცელი
A-1200

ფორმატი A2

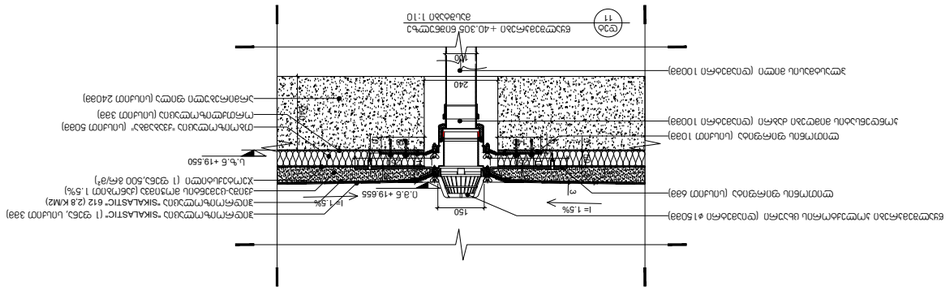
i=1.5%
i=1.5%
150
