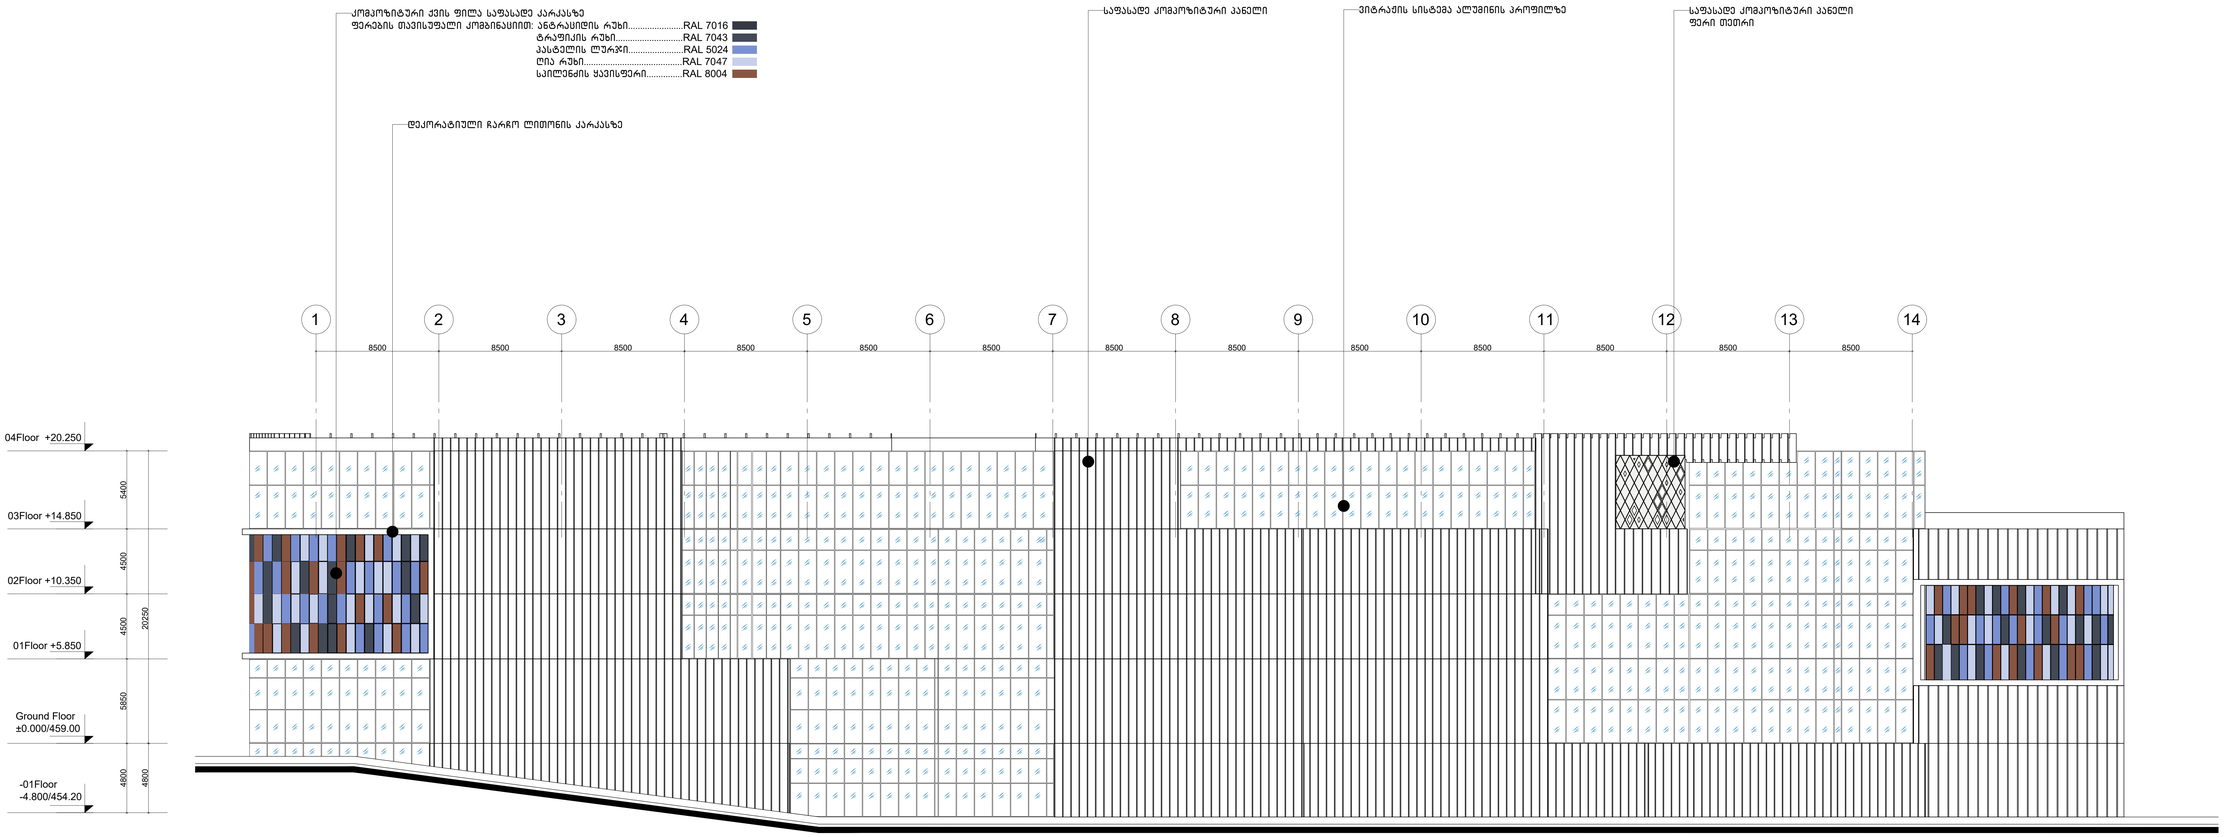

პროექტი

სავაჭრო ცენტრი

საქართველო,თბილისი, სამგორის რაიონი.
მეტროსადგურის "ვარკეთილი" მიმდებარე ტერიტორია
სკ 01.19.36.003.109

დამკვეთი

შ.პ.ს "მეტროპოლდინგი"

საპროექტო ორგანიზაცია

ლენდმარკ პროჯექტი

ვაჟა-ფშაველას II კვარტალი
№11ბ.6283.თბილისი.საქართველო

არქიტექტორი

ე. კანკავა ნ. მარგველაშვილი

ნახაზი
ფასადი 1-14 ღერძებში

მასშტაბი
1:150

ფურცელი
A-301

ფორმატი A2

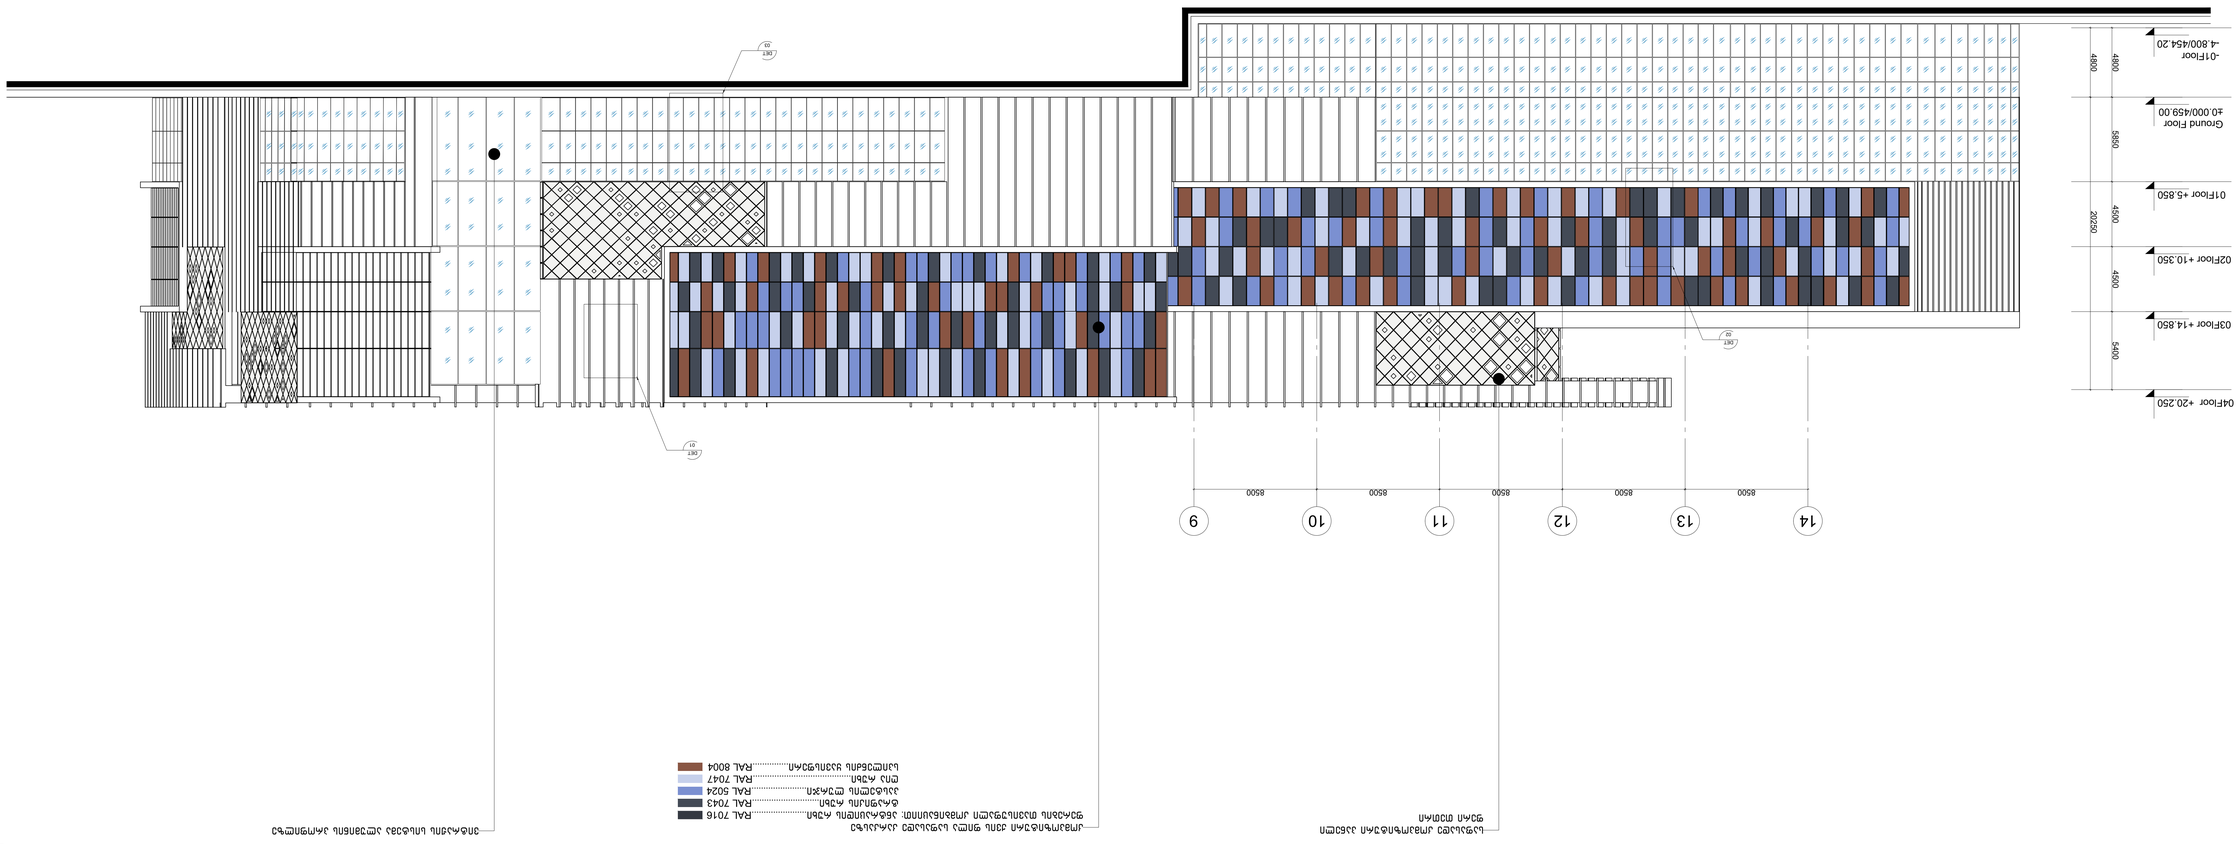


























პროექტი

სავაჭრო ცენტრი

საქართველო,თბილისი. სამგორის რაიონი.
მეტროსადგურის "ვარაქთილი" მიმდებარე ტერიტორია
ს/კ 01.19.36.003.109

დამკვეთი

შ.პ.ს "მეტროპოლდინგი"

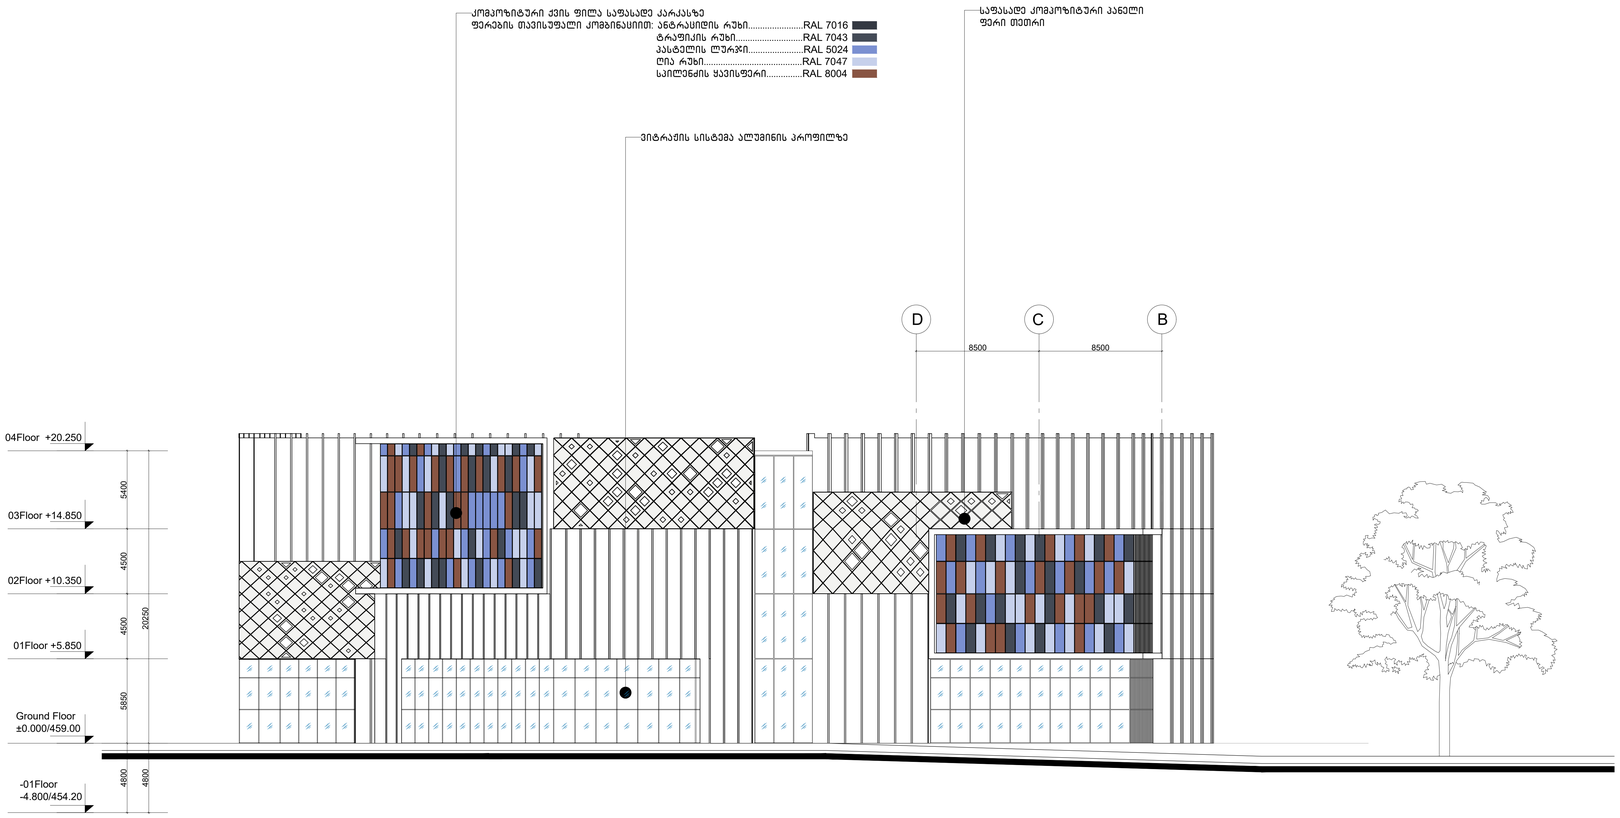

საპროექტო ორგანიზაცია

ლენდმარკ პროჯექტი

ვაჟა-ფშაველას II კვარტალი
№118.6283.თბილისი.საქართველო

არქიტექტორი

ე. კანკავა ნ. მარგველაშვილი

ნახაზი
ფასადი D-A ღერძებში

მასშტაბი
1:150

ფურცელი
A-303

ფორმატი A2

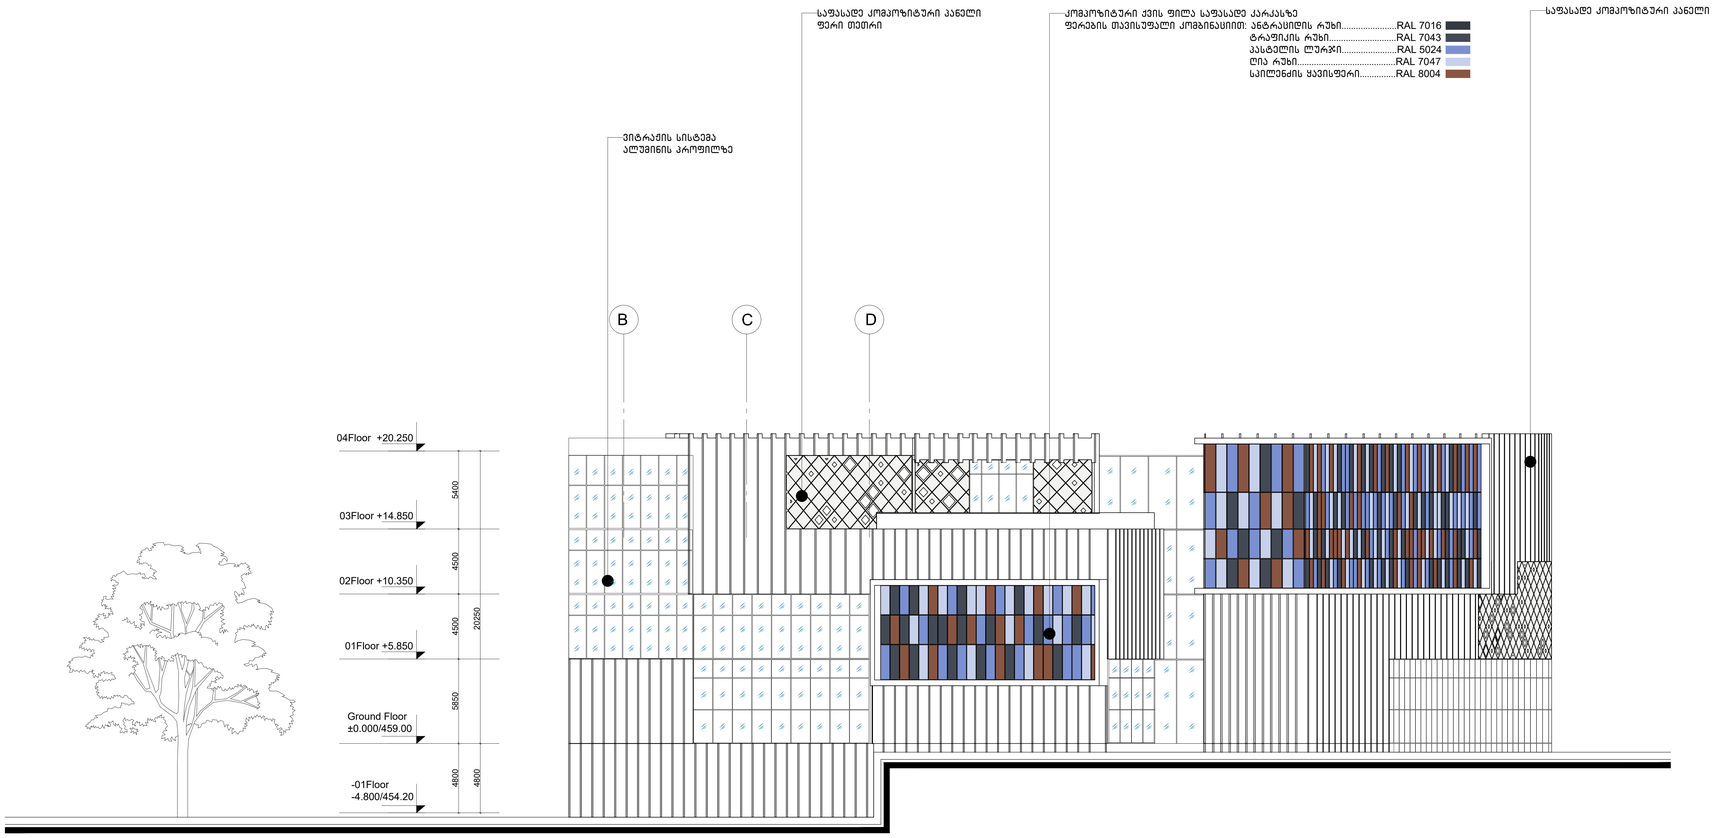

პროექტი

სავაჭრო ცენტრი

საქართველო,თბილისი. სამგორის რაიონი.
მეტროსადგურის "ვარკეთილი" მიმდებარე ტერიტორია
ს/კ 01.19.36.003.109

დამკვეთი

შ.პ.ს "მეტროპოლდინგი"

საპროექტო ორგანიზაცია

ლენდმარკ პროჯექტი

ვაჟა-ფშაველას II კვარტალი
№11ბ.6283.თბილისი.საქართველო

არქიტექტორი

ე. კანკავა ნ. მარგველაშვილი

ნახაზი
ფასადი A-D ღერძებში

მასშტაბი
1:150

ფურცელი
A-304

ფორმატი A2

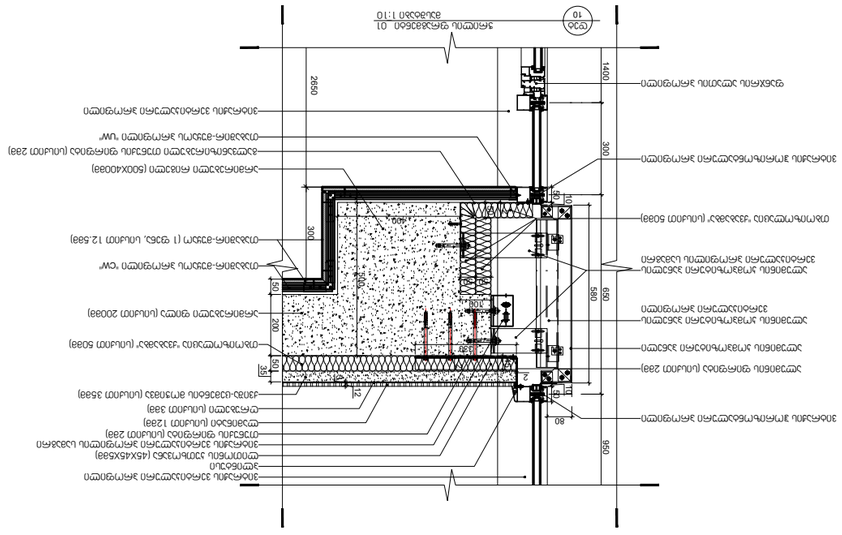

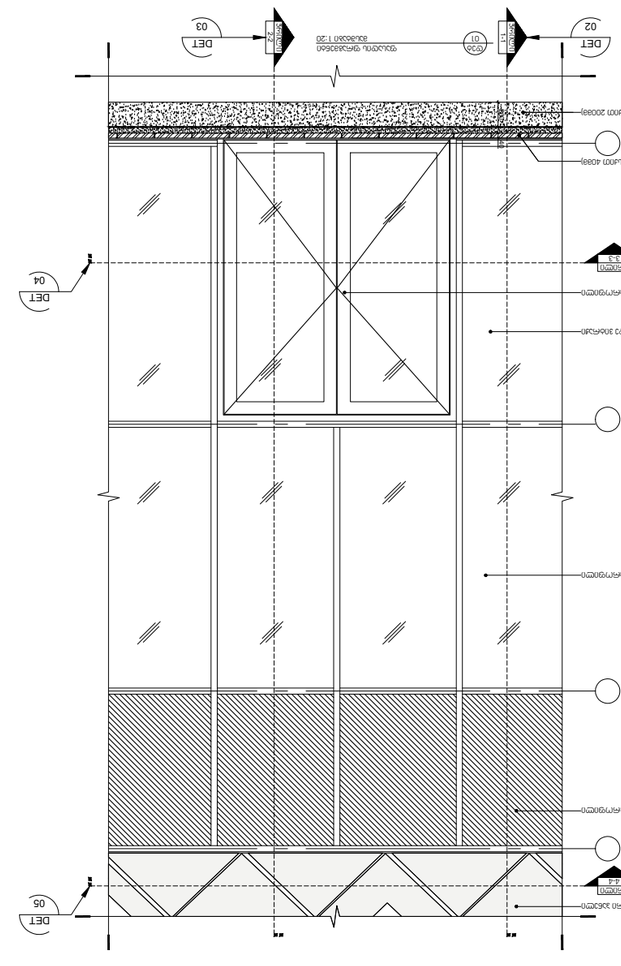

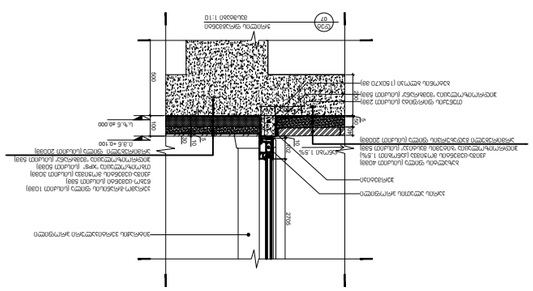

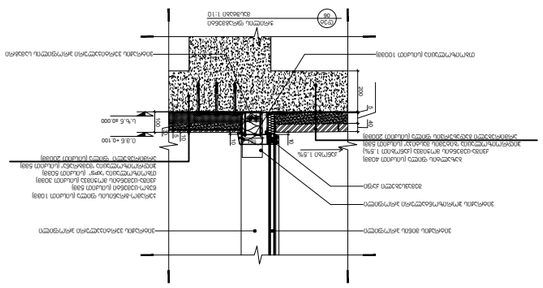
DET
01
DET
02
DET
03
DET
04
DET
05
DET
06
DET
07

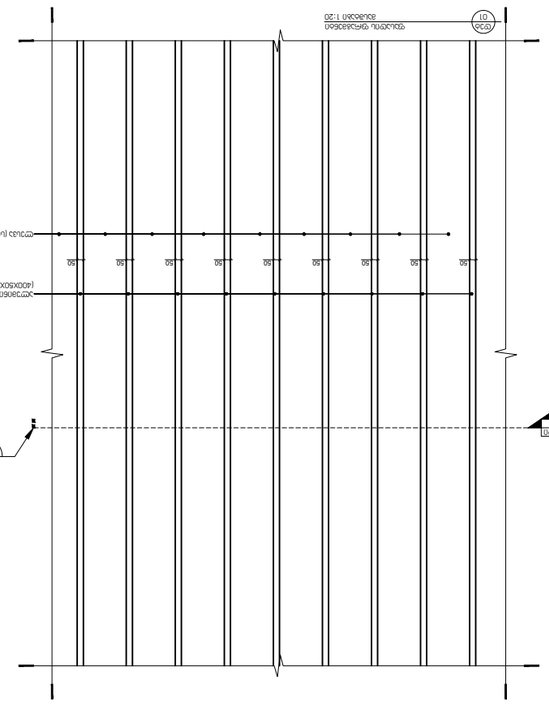

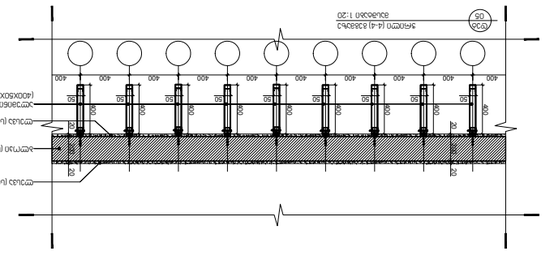

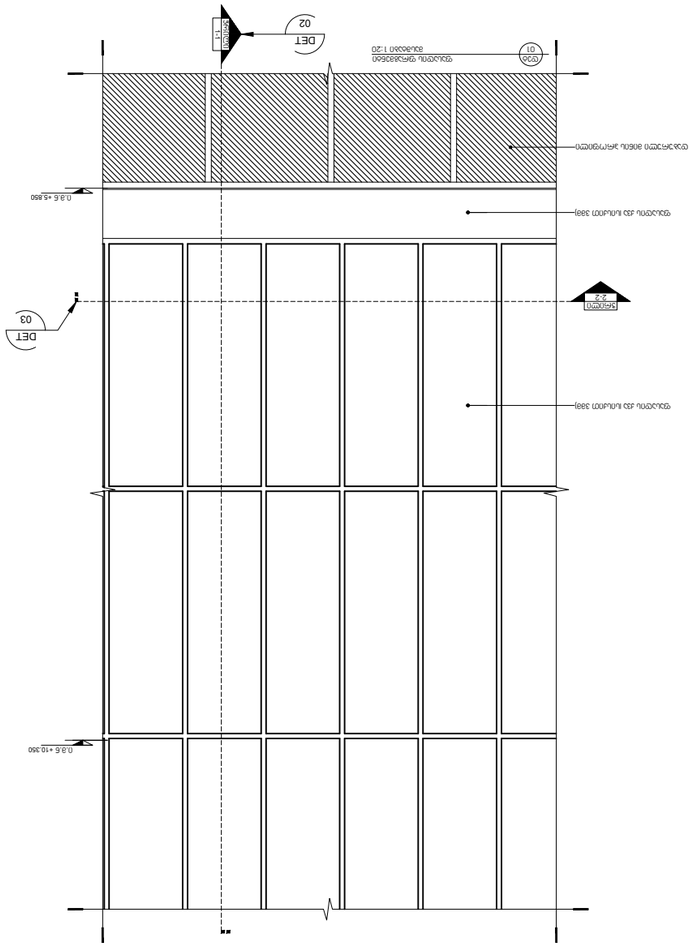

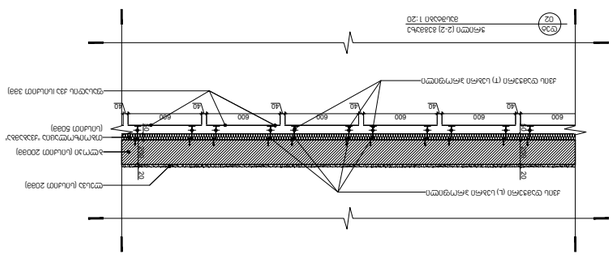

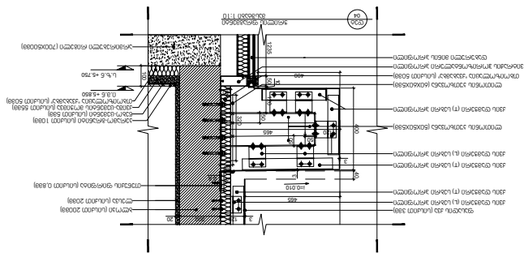

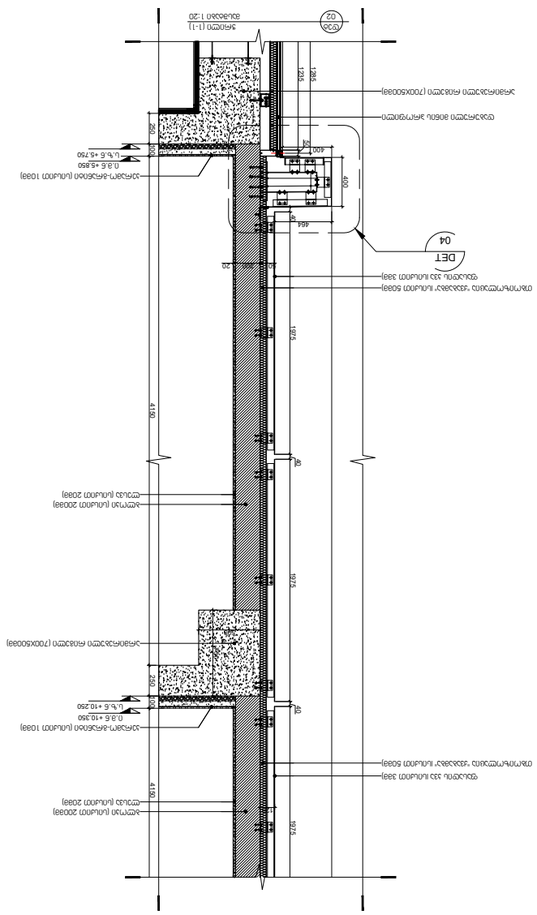

















