ქალაქი თბილისი, სოფელი წავკისი, 9 მმა ხერხეულიძის ქუჩა № 19ა, ს/კ (01.81.02.183.006)
შპს \"ვიუ ფოინთის\"-ის საკუთრებაში არსებული 733კვ.მ. სასოფლო-სამეურნეო
დანიშნულების მიწის ნაკვეთის და მისი მიმდებარე ტერიტორიის ტოპოგრაფიული

გეგმა

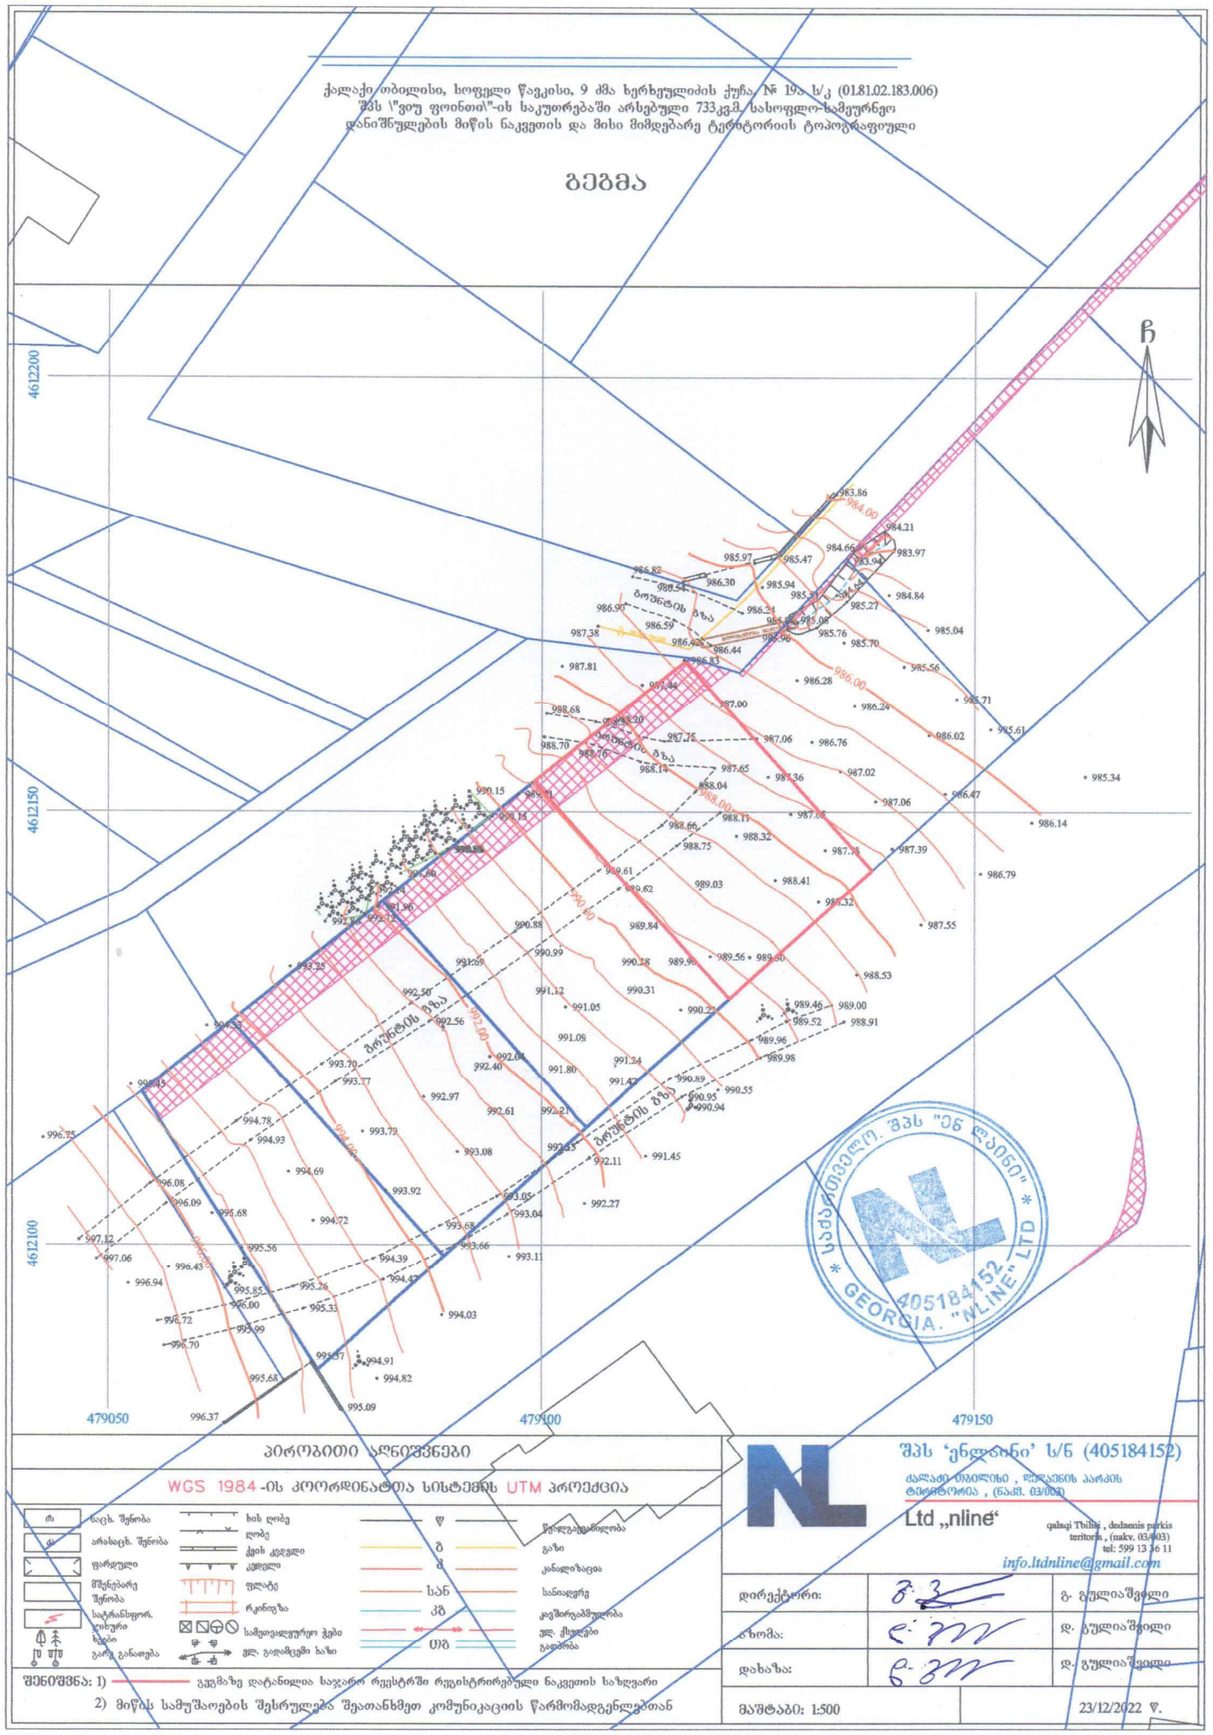
4612200
4612150
4612100
479050
479100
479150
ბორჯომის გზა
ბორჯომის გზა
ბორჯომის გზა
ჩ
სს
სს
სს

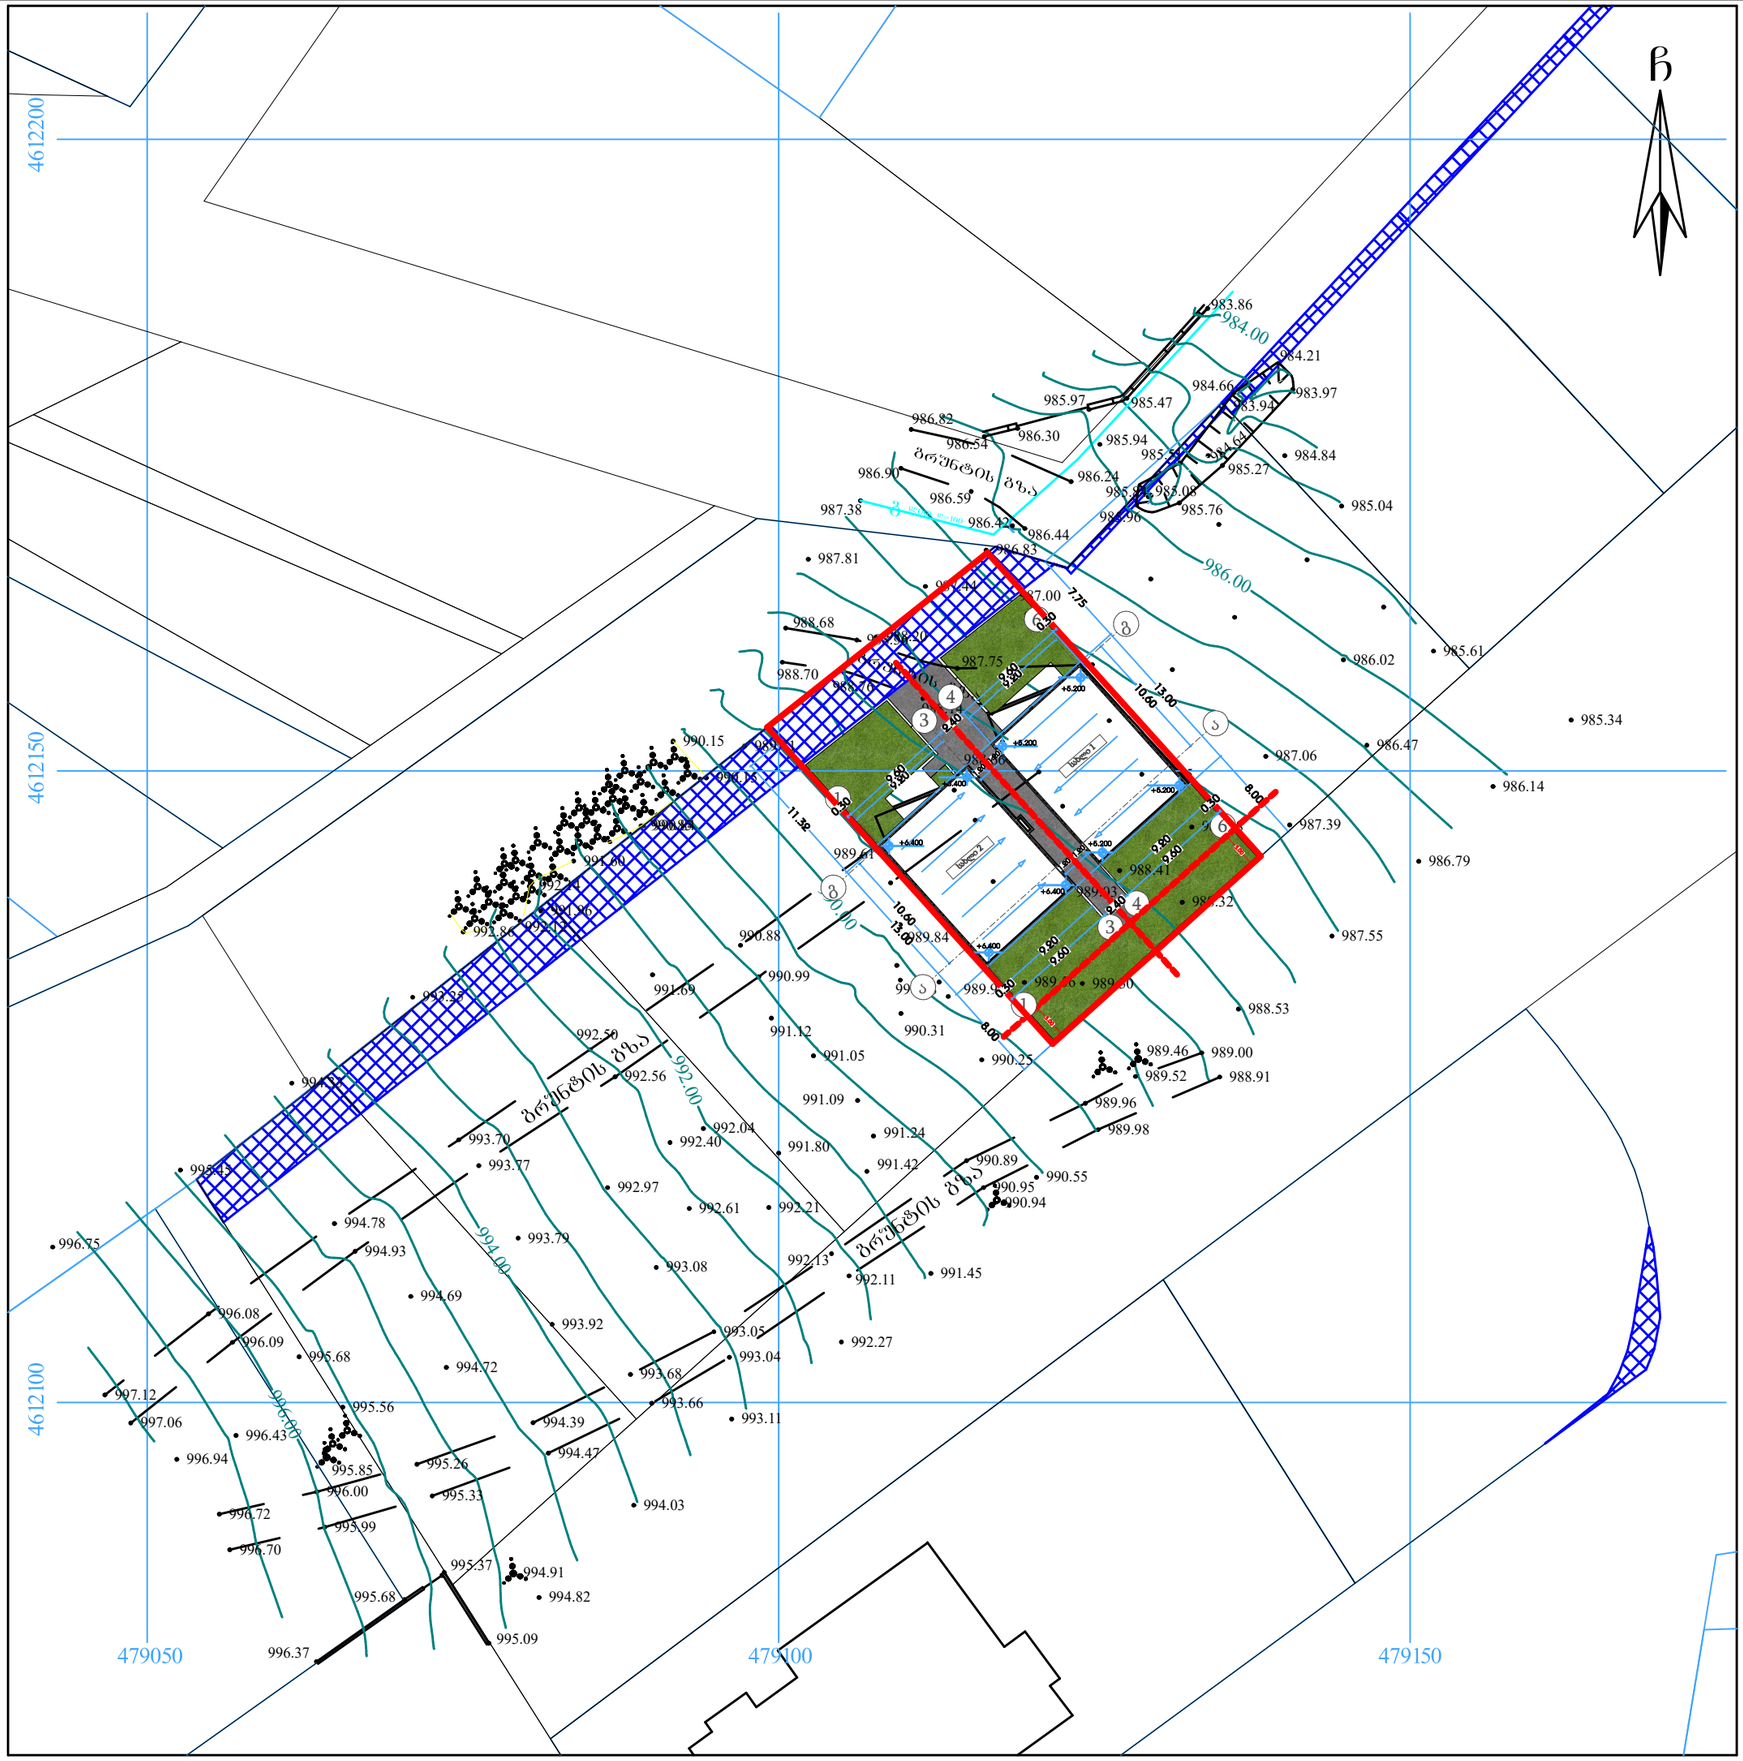
4612200
4612150
4612100
479050
479100
479150
ჩ
ბრაზნების გზა
ბრაზნების გზა
ბრაზნების გზა
984.00
986.00
988.00
990.00
992.00
994.00
996.00
983.86
984.21
984.66
983.97
983.94
985.97
985.47
986.82
986.30
985.94
984.84
985.27
986.90
986.24
985.04
987.38
986.59
986.42
985.76
986.44
986.83
987.81
987.00
988.68
988.70
987.75
985.61
986.02
985.34
990.15
987.06
986.47
986.14
987.39
986.79
989.61
988.47
987.32
987.55
990.88
989.84
990.99
991.69
991.12
991.05
990.31
990.25
988.53
989.46
989.00
989.52
988.91
989.96
989.98
990.89
990.55
990.95
990.94
991.24
991.42
991.80
992.04
992.40
992.56
993.70
993.77
992.97
992.61
992.21
994.78
994.93
993.79
993.08
992.13
992.11
991.45
994.69
993.92
993.05
993.04
992.27
996.08
996.09
995.68
994.72
993.68
993.66
993.11
997.12
997.06
995.56
996.43
994.39
994.47
996.94
995.85
995.26
996.00
995.33
994.03
996.72
995.99
996.70
995.37
994.91
995.68
994.82
996.37
995.09
990.15
990.00
991.00
991.84
991.96
992.58
992.84
993.43
996.75
997.38
997.81
988.30
988.76
989.73
989.80
989.50
989.53
989.84
990.00
990.00
990.00