



a	
b	
c	
d	
e	

პროექტის ავტორი:	
პროექტის დასახელება:	ად. ადმინისტრაციული შენობა (**ჰტბ**) სპორტული დარბაზით
	ქ. თბილისი, საბურთალოს რაიონი, ნ 83/11 ს/კ: 01.14.04.005.004
	ადმინისტრაციული შენობა-ორგანიზაციები (**ად**)
	შპს "ტექნიკური აღრიცხვის ბიურო"
ტექნიკური აღრიცხვის ჩატარების ორგანიზაციის მისამართი:	ქ. თბილისი, ნ. ნინოშვილის ქ. N 45 ტელ: +995 571 00 45 75

პროექტის №:	2203
თარიღი:	1/18/2024
ფურცლების:	CD
ფორმატი:	A2L
მასშტაბი:	(NG)
ფურცლის №:	**A-001**

TECHNICAL DESIGN STUDIO

შპს "ტი დი სტუ" (404899251)
ტექნიკის საბურთალოს ქ. 45 ნინოშვილის ქ. +995 571 00 45 75

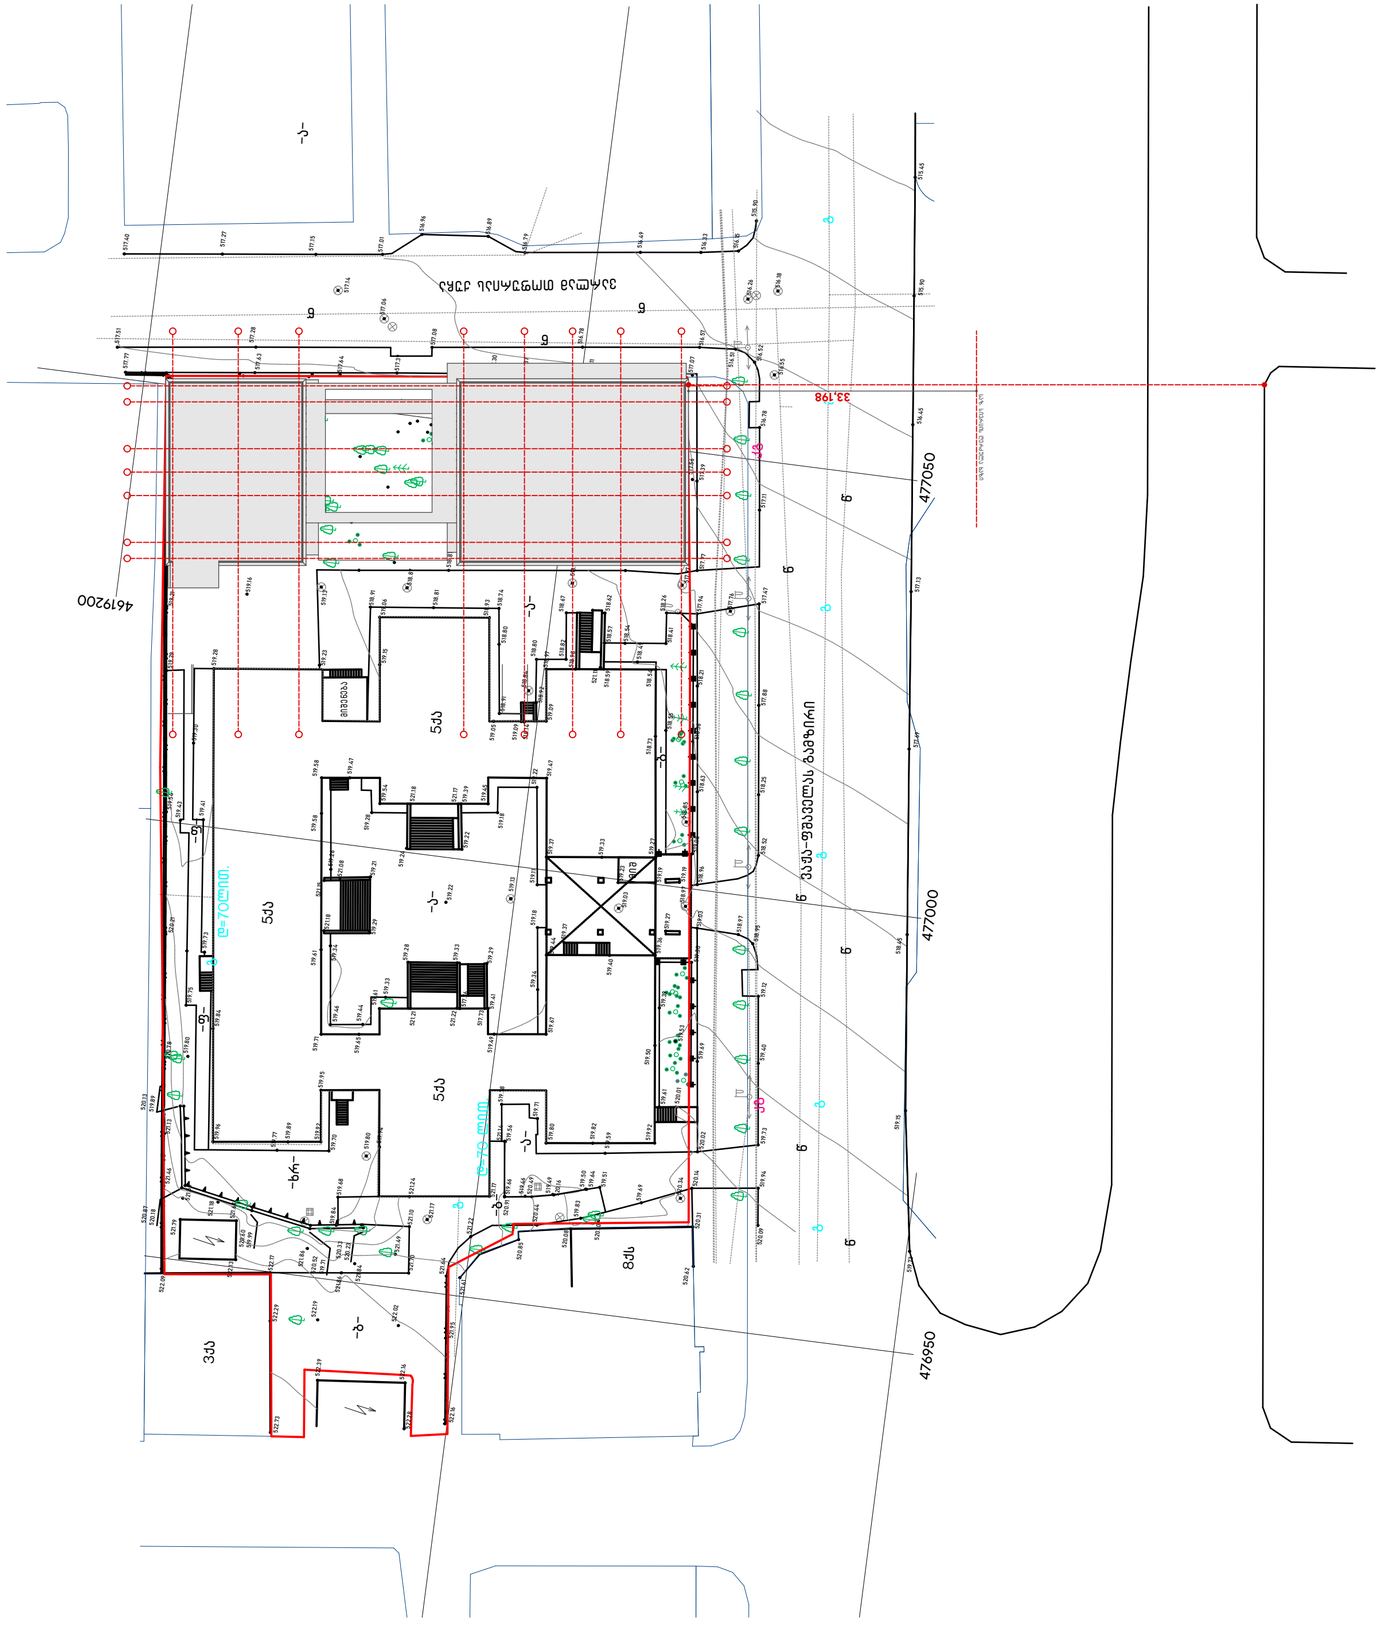

G.004	გენერალური გეგმა
A-001	1:500