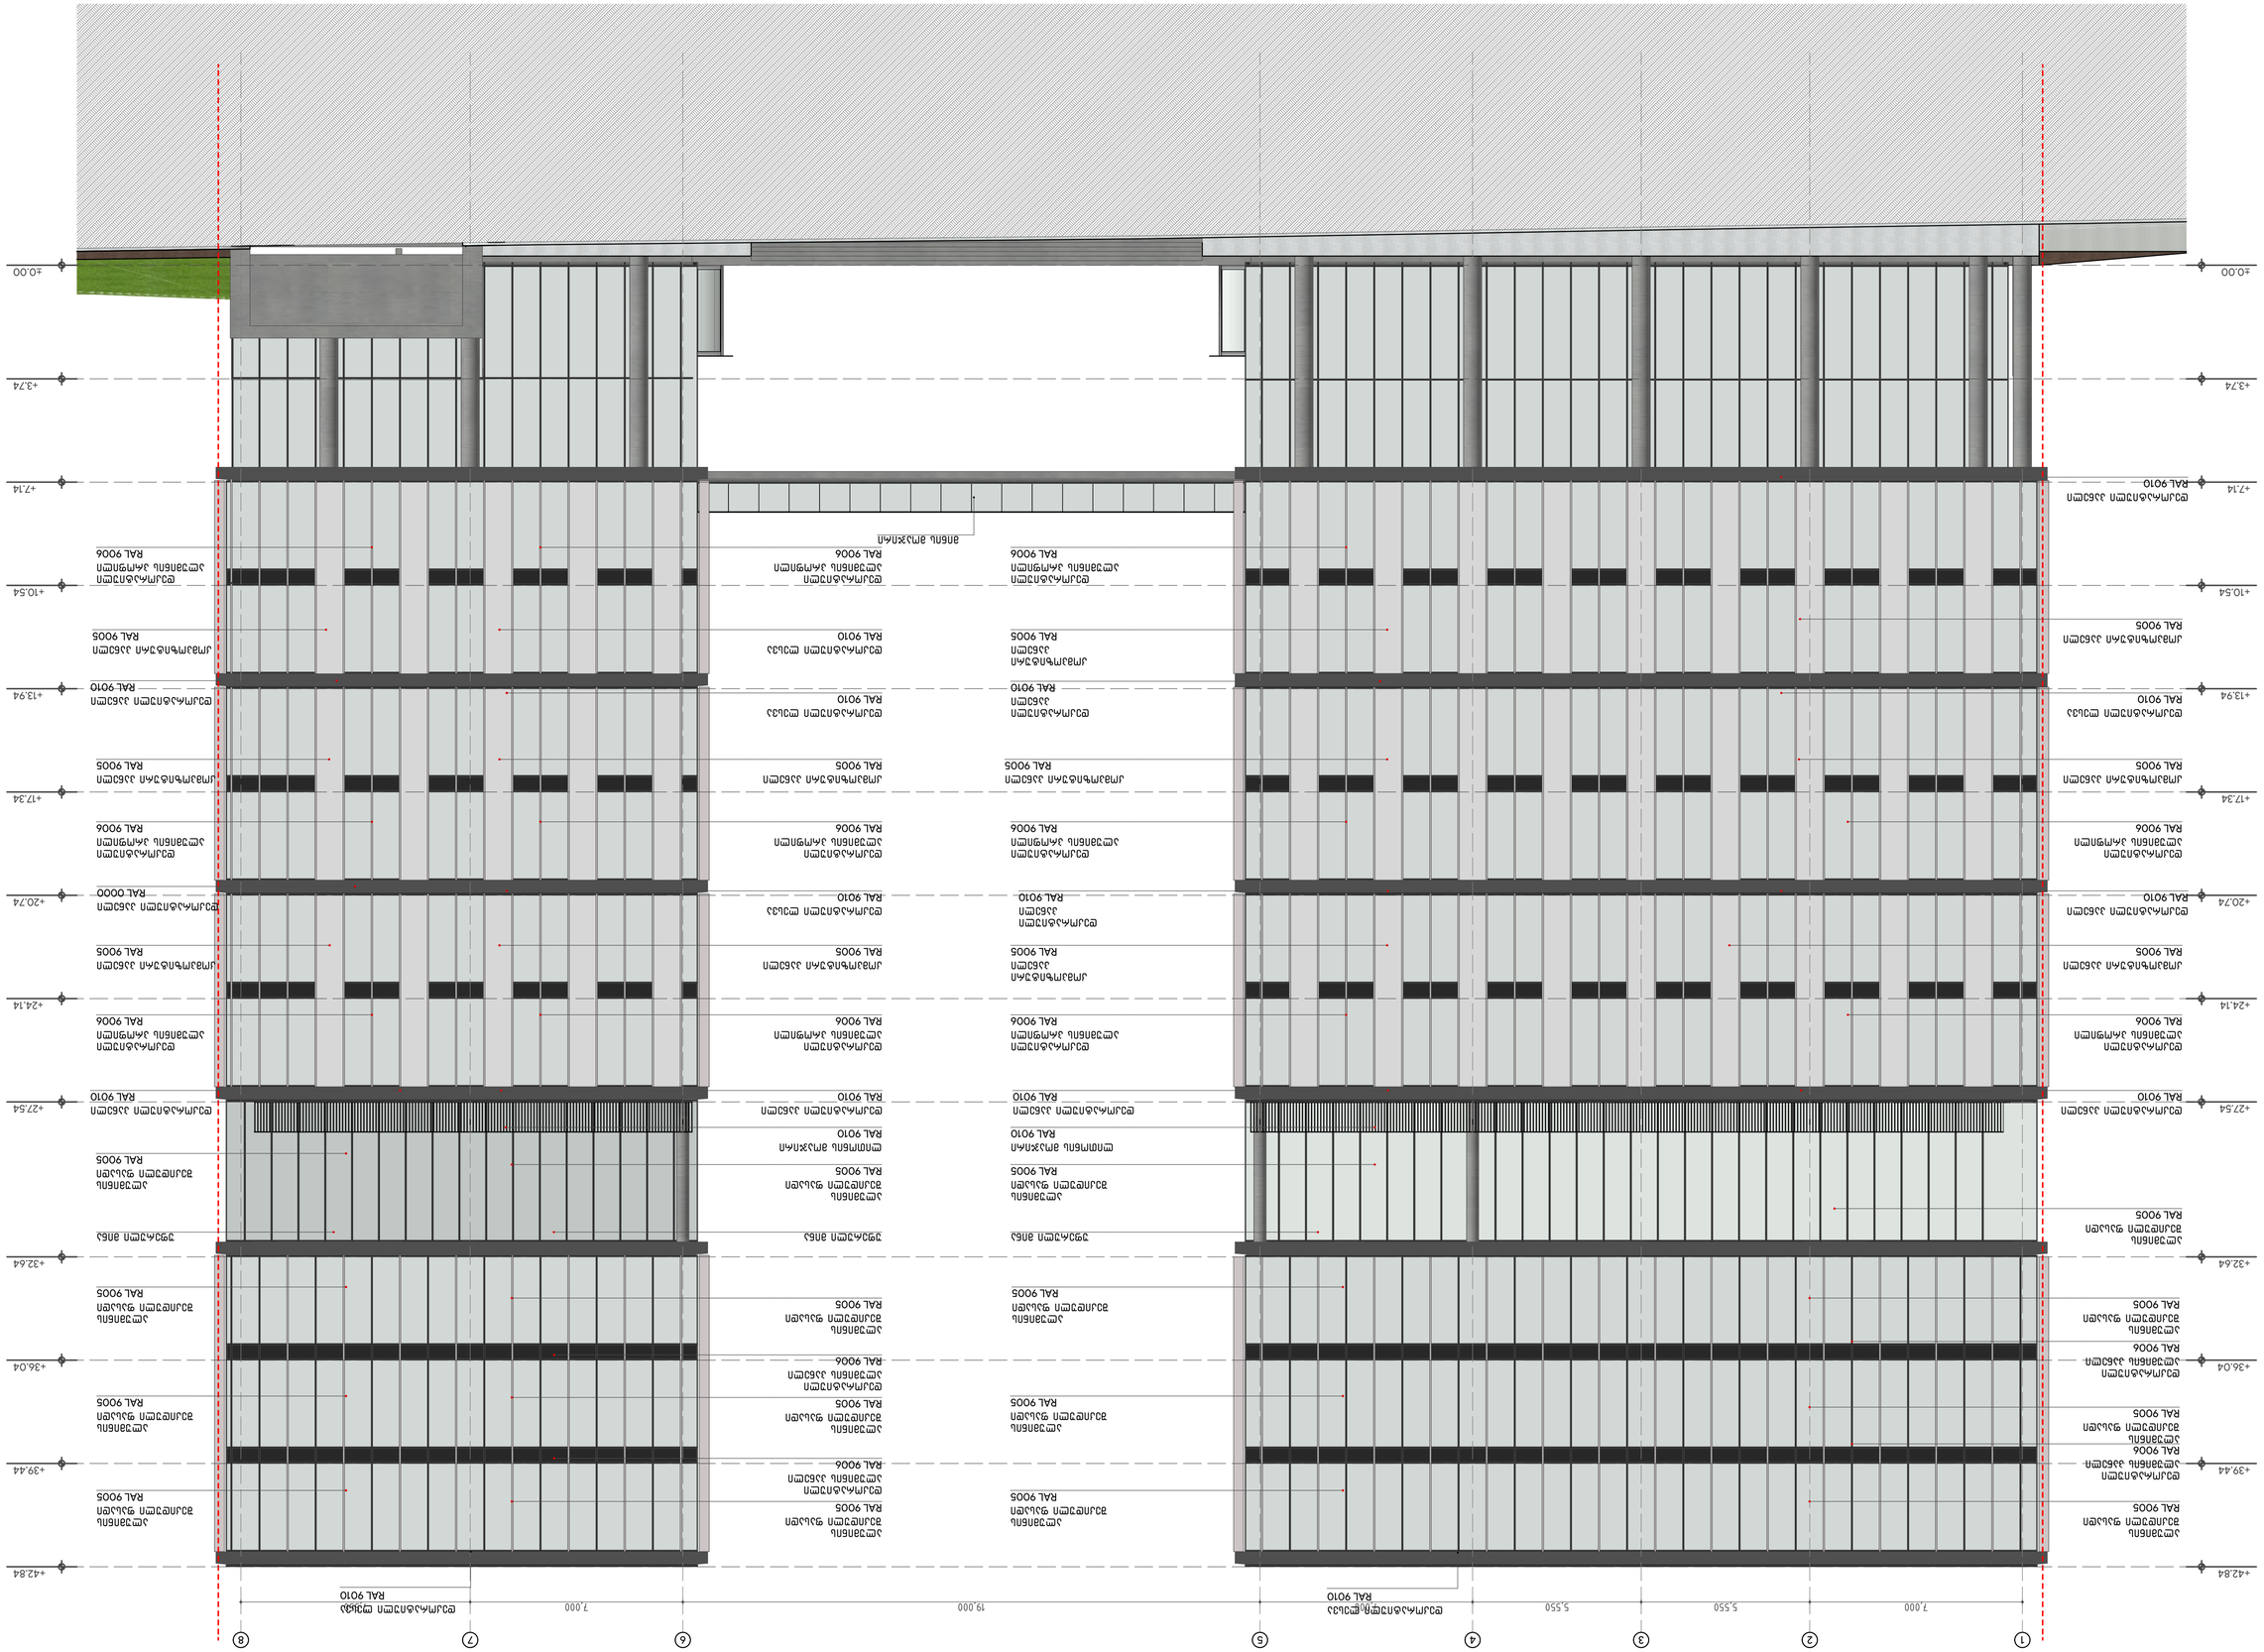












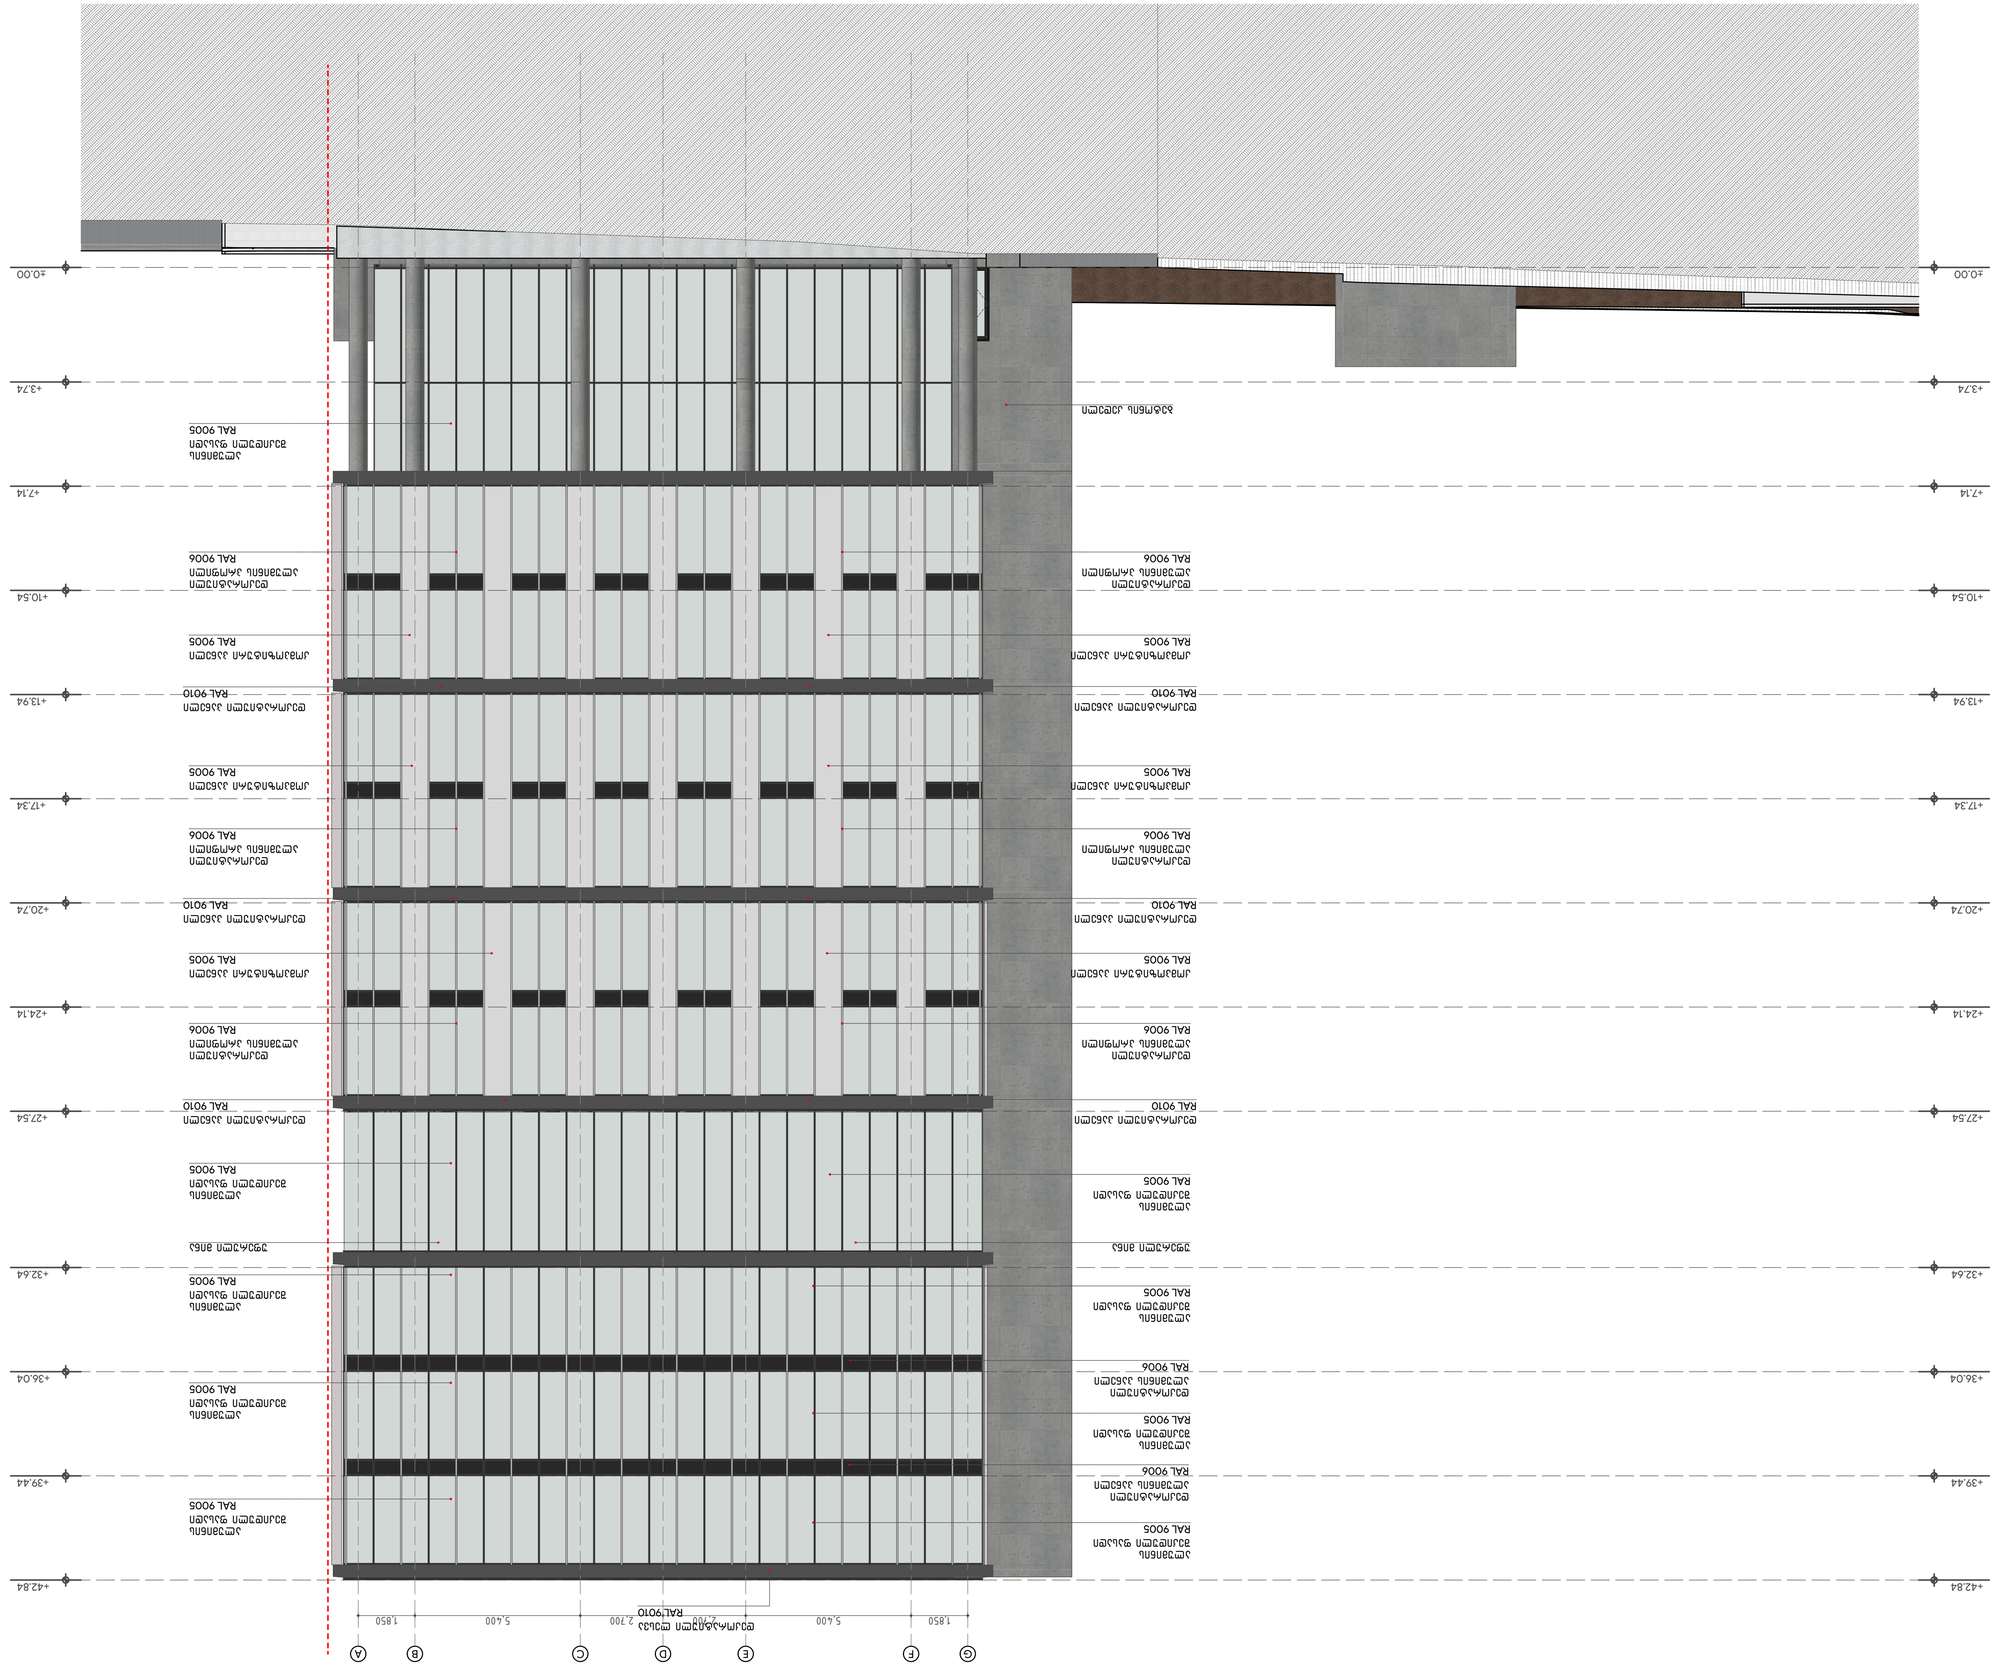

F.02
A-202

ელევაცია 02

1:100

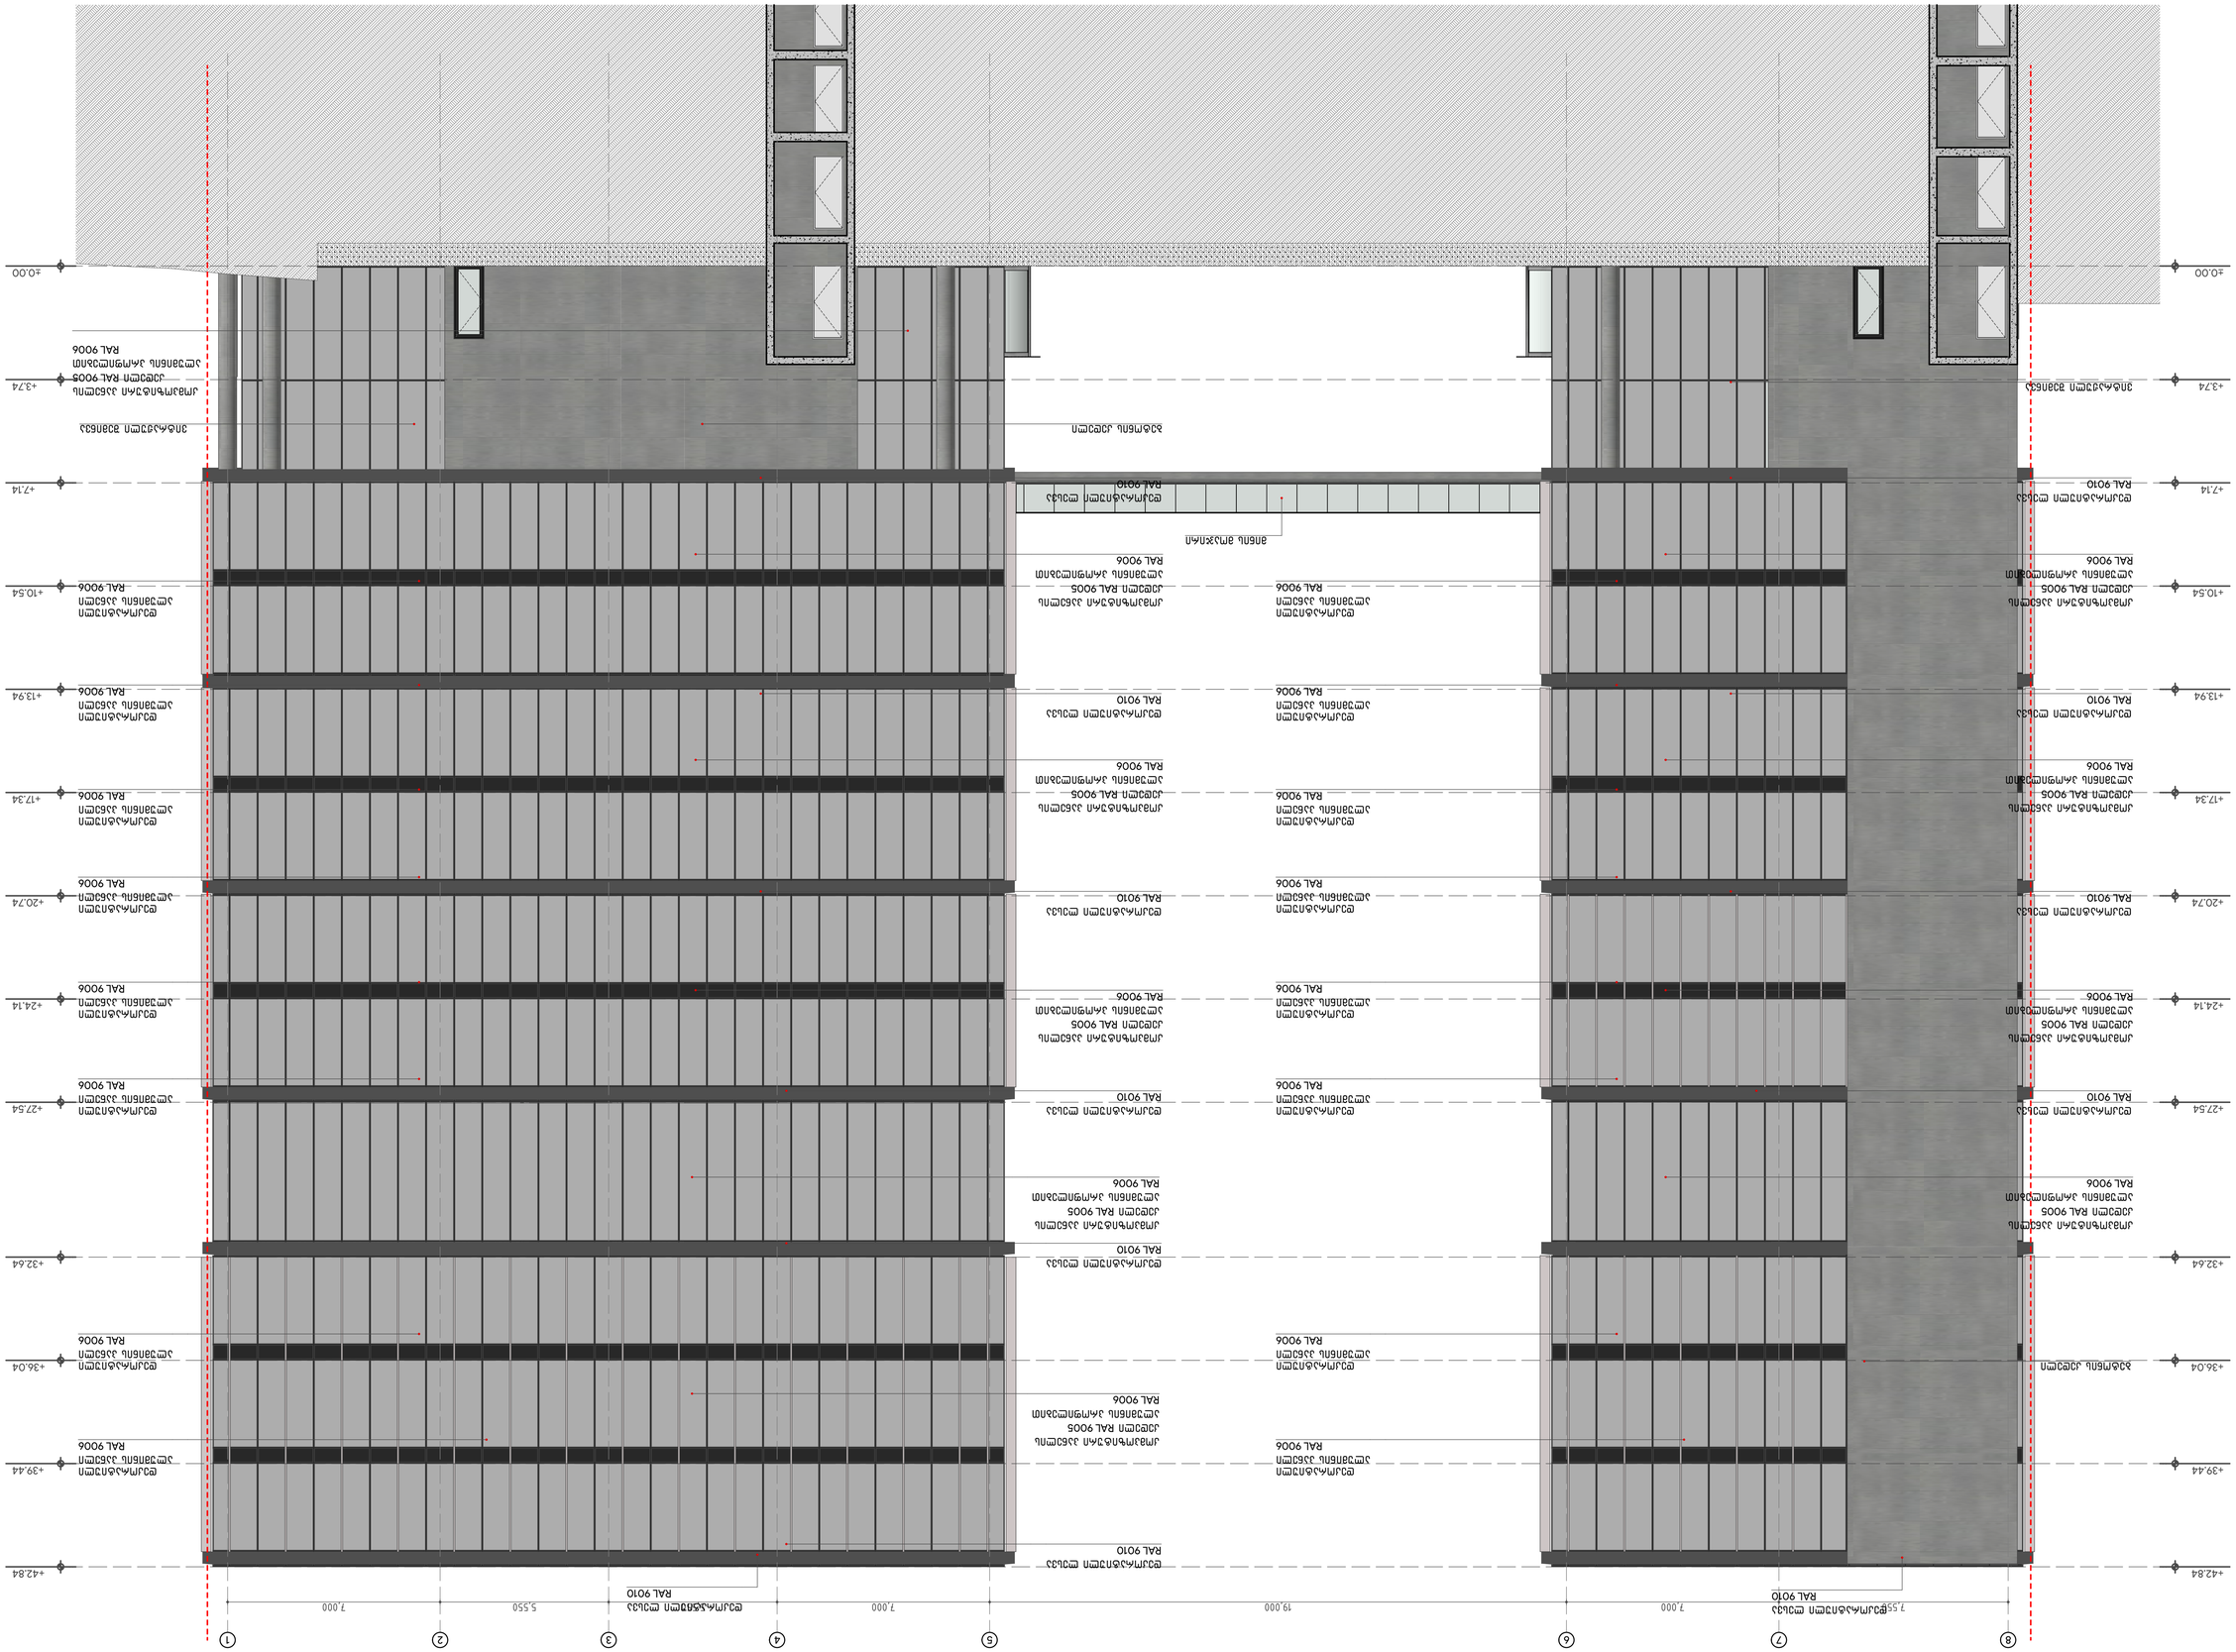

F.03 фасад
A-203
1:100

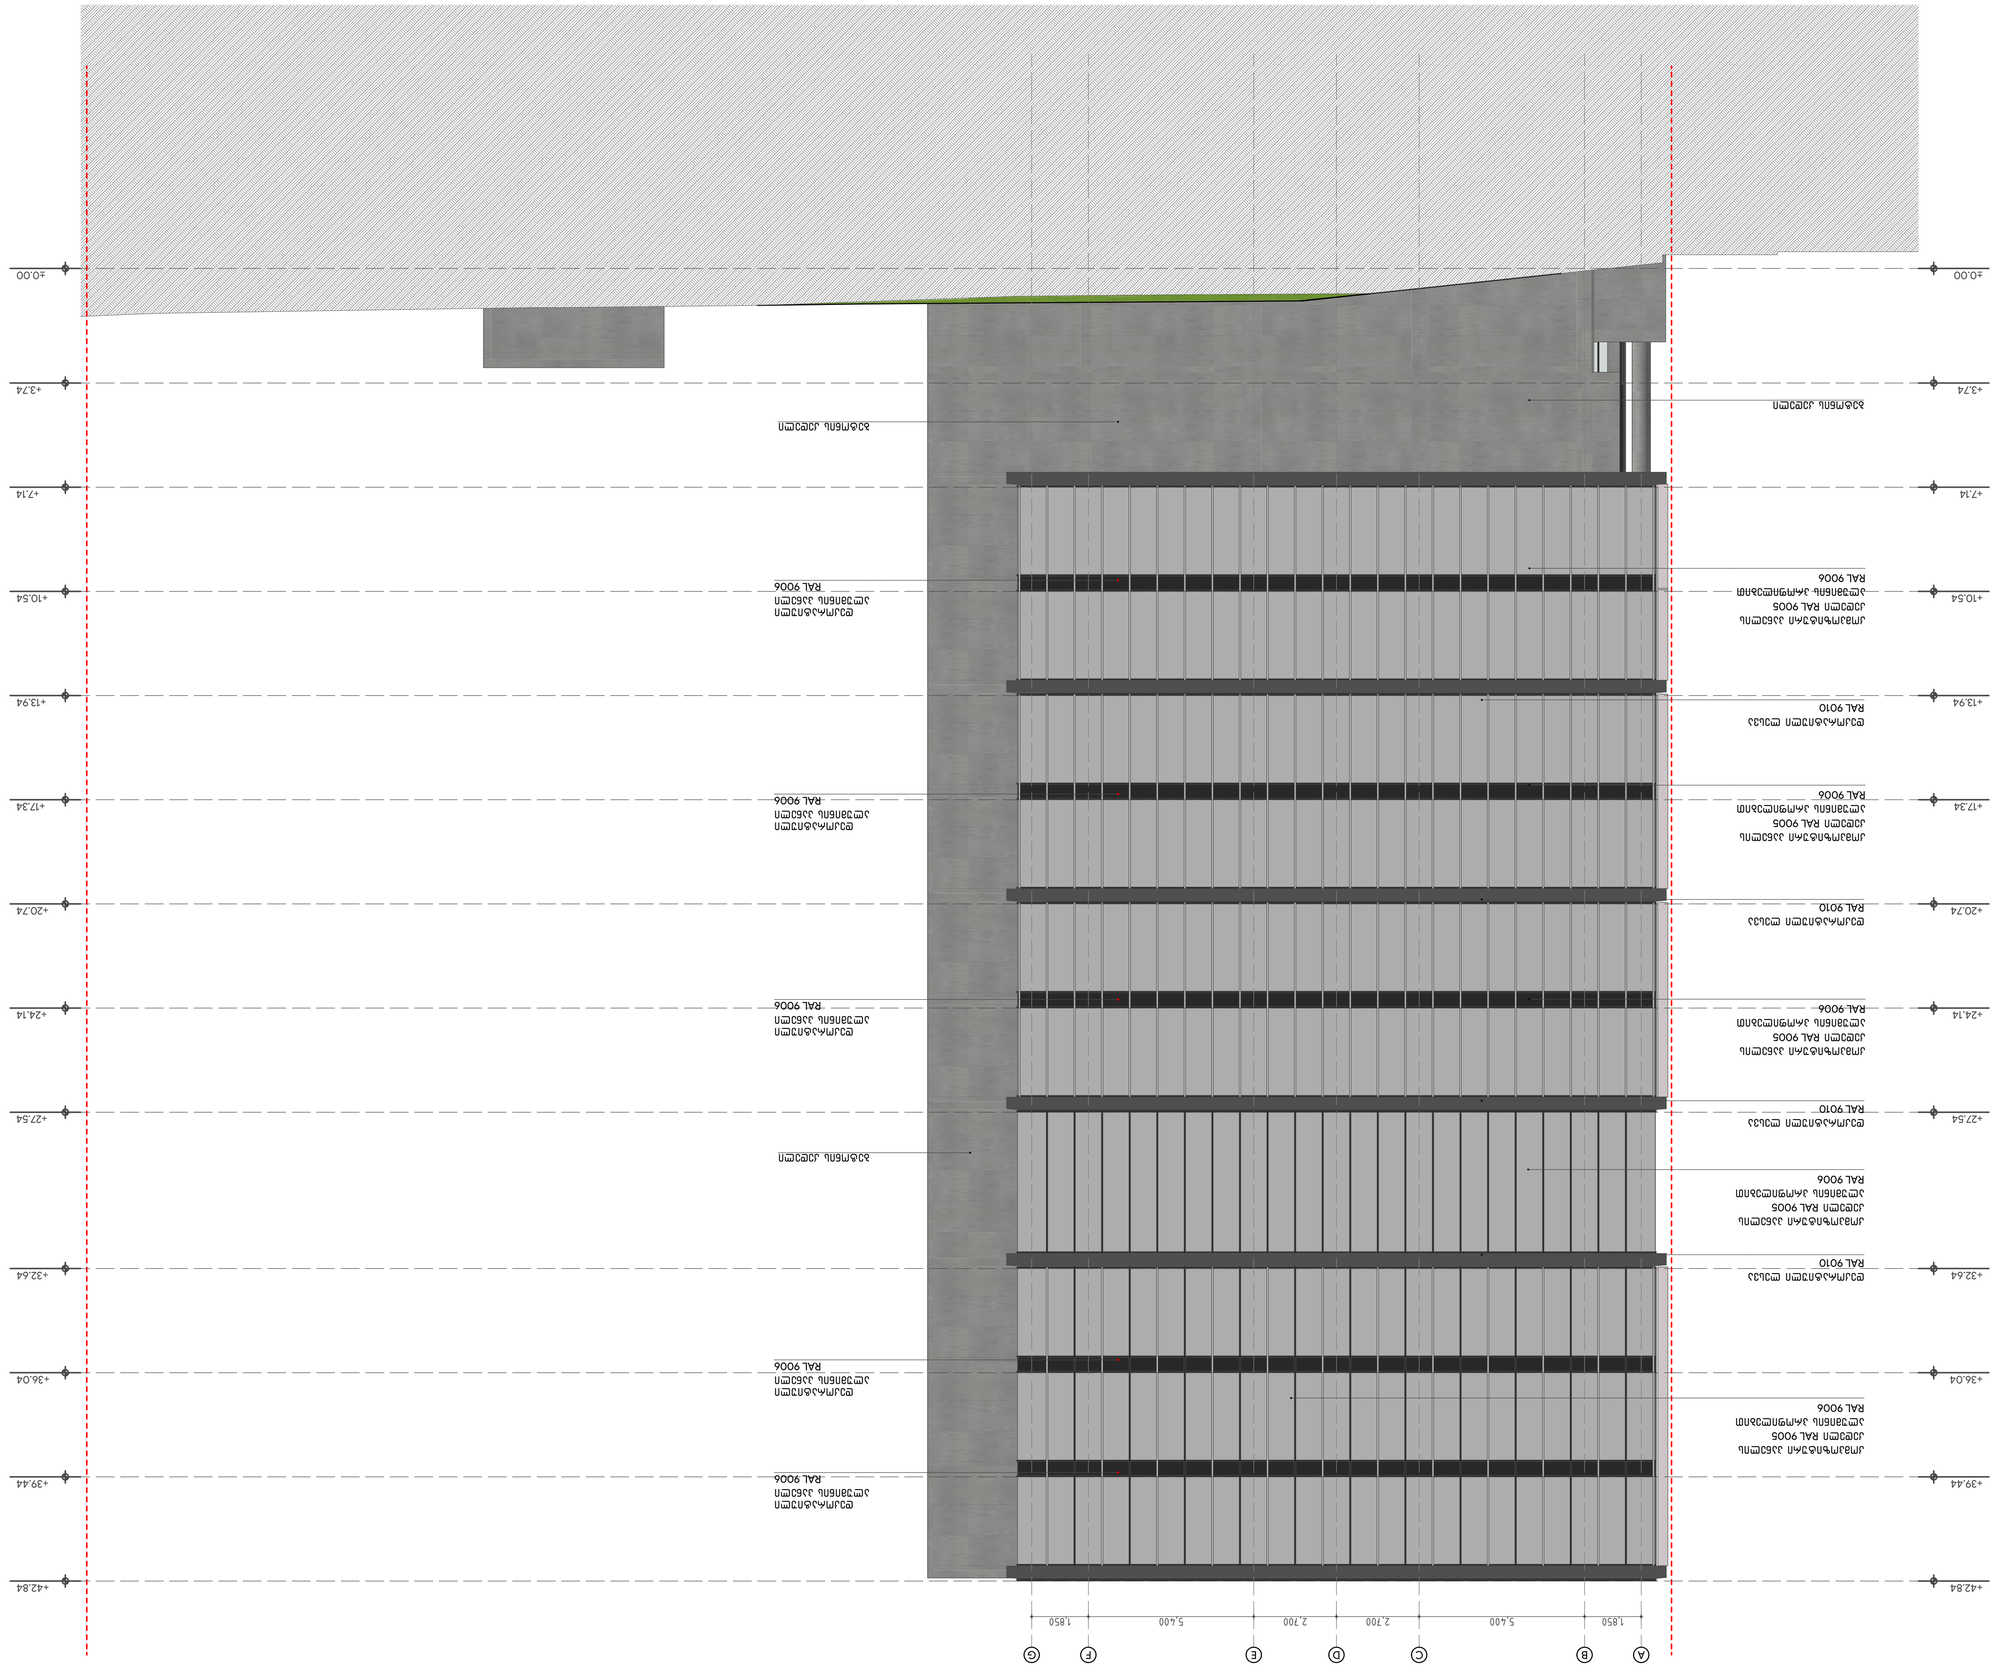

Ф2.04
А-204

Фасад 1

1:100
