
ფასადები

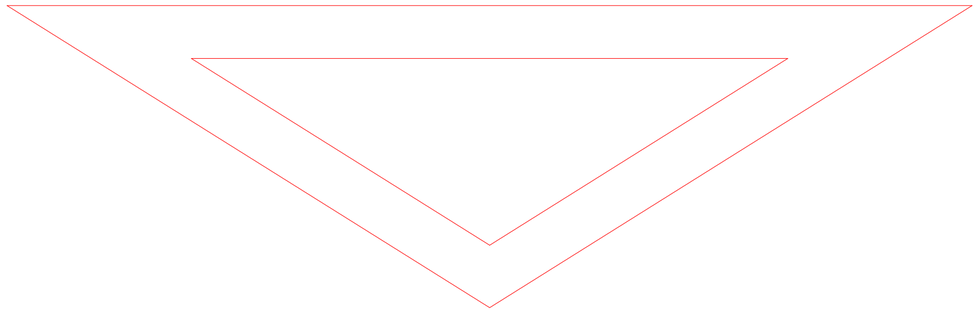

CAPAROL-ის ტრავერტინის ფაქტურიანი მოპირკეთება, დამუშავებული სილიკონის ბაზაზე დამზადებულ სპეციალური ხანმედეგი ხსნარით ; RAL 7012

მეტალო-პლასტიკის ფანჯარა; შავი

მეტალის მოაჯირი მინით; RAL 9004

CAPAROL-ის ტრავერტინის ფაქტურიანი მოპირკეთება, დამუშავებული სილიკონის ბაზაზე დამზადებულ სპეციალური ხანმედეგი ხსნარით ; RAL 9003

CAPAROL-ის ტრავერტინის ფაქტურიანი მოპირკეთება, დამუშავებული სილიკონის ბაზაზე დამზადებულ სპეციალური ხანმედეგი ხსნარით ; RAL 7012

მეტალო-პლასტიკის ფანჯარა; შავი

სანიაღვრე მილი ფერი; RAL 9004
მილი დიამეტრით 100 მმ

მეტალის მოაჯირი; RAL 9004

საპადასტრო საზღვარი

+29.30
+27.10
+26.00
+22.75
+19.50
+16.25
+13.00
+9.75
+6.50
+3.25
±0.00

1828

680 | 650 | 640 | 490 | 600
3,100

ფასადის პანტი 1

6 | 5 | 4 | 3 | 2 | 1

ფასადი 6-1
მასშტაბი. 1:100
ბლოკი 17

ფორმატი ა-2

პროექტის სახელწოდება

მრავალბინიანი საცხოვრებელი სახლი
ბლოკი 17

მისამართი

ქ. თბილისში ვარაქეთილი 2-ა და ჯაჭისუბნის საცხოვრებელ რაიონს შორის არსებული მიწის ნაკვეთი

პროექტის ავტორი არქიტექტორი

ანა ჯაჯანიშვილი

პროექტის არქიტექტურული ნაწილი შემოწმებულია არქიტექტორ: ნიკოლოზ დონაძის მიერ.

შენიშვნა:

ნახაზი მომზადებულია მისაწვდომობის ეროვნული სტანდარტების მიხედვით

ზომები მოცემულია სანიმუშოდ

1. ოატკის ზედაპირები მოწყობა ისე რომ ოწება მდგრადი მყარი და არასრიალა.
2. განათების სამრთავები ელექტრო, გამანაწილებელები ელექტრო ჩამრთველები და დენმრთები, ტაბლორატორიის მართველორებები, მოწყობილობების სამართავები წყალსადენი სისტემის მოწყობილობების მართველორგანები და დამცავი და ორმხრივი საკომუნიკაციო სისტემების სამართავი მოწყობა სტანდარტის 309 ე ქვეთავის შესაბამისად".

თბილისი 2022 წ.


შენიშვნები:

ოატკის ზედაპირი იქნება მტვრის ან მშრალი არაწვადი მასალის, რომელსაც არ ექნება შეწოვის უნარი


მანძილი მეზობელ სასაზღვრო მანძილიდან


ფასადის ნაწილი	ზომები		სასაზღვრო მანძილიდან
	სულ	113.5 მ²	ზომები მანძილი
	42%	83	ზედაპ. ზომა, მმ
	4%	3	ზედაპ. რაოდ.


მისაწვდომი მანაში ავტომობილის პარკინგი

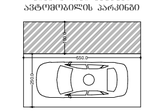

მისაწვდომი მაკრომანიპულატორის პარკინგი

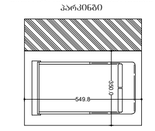

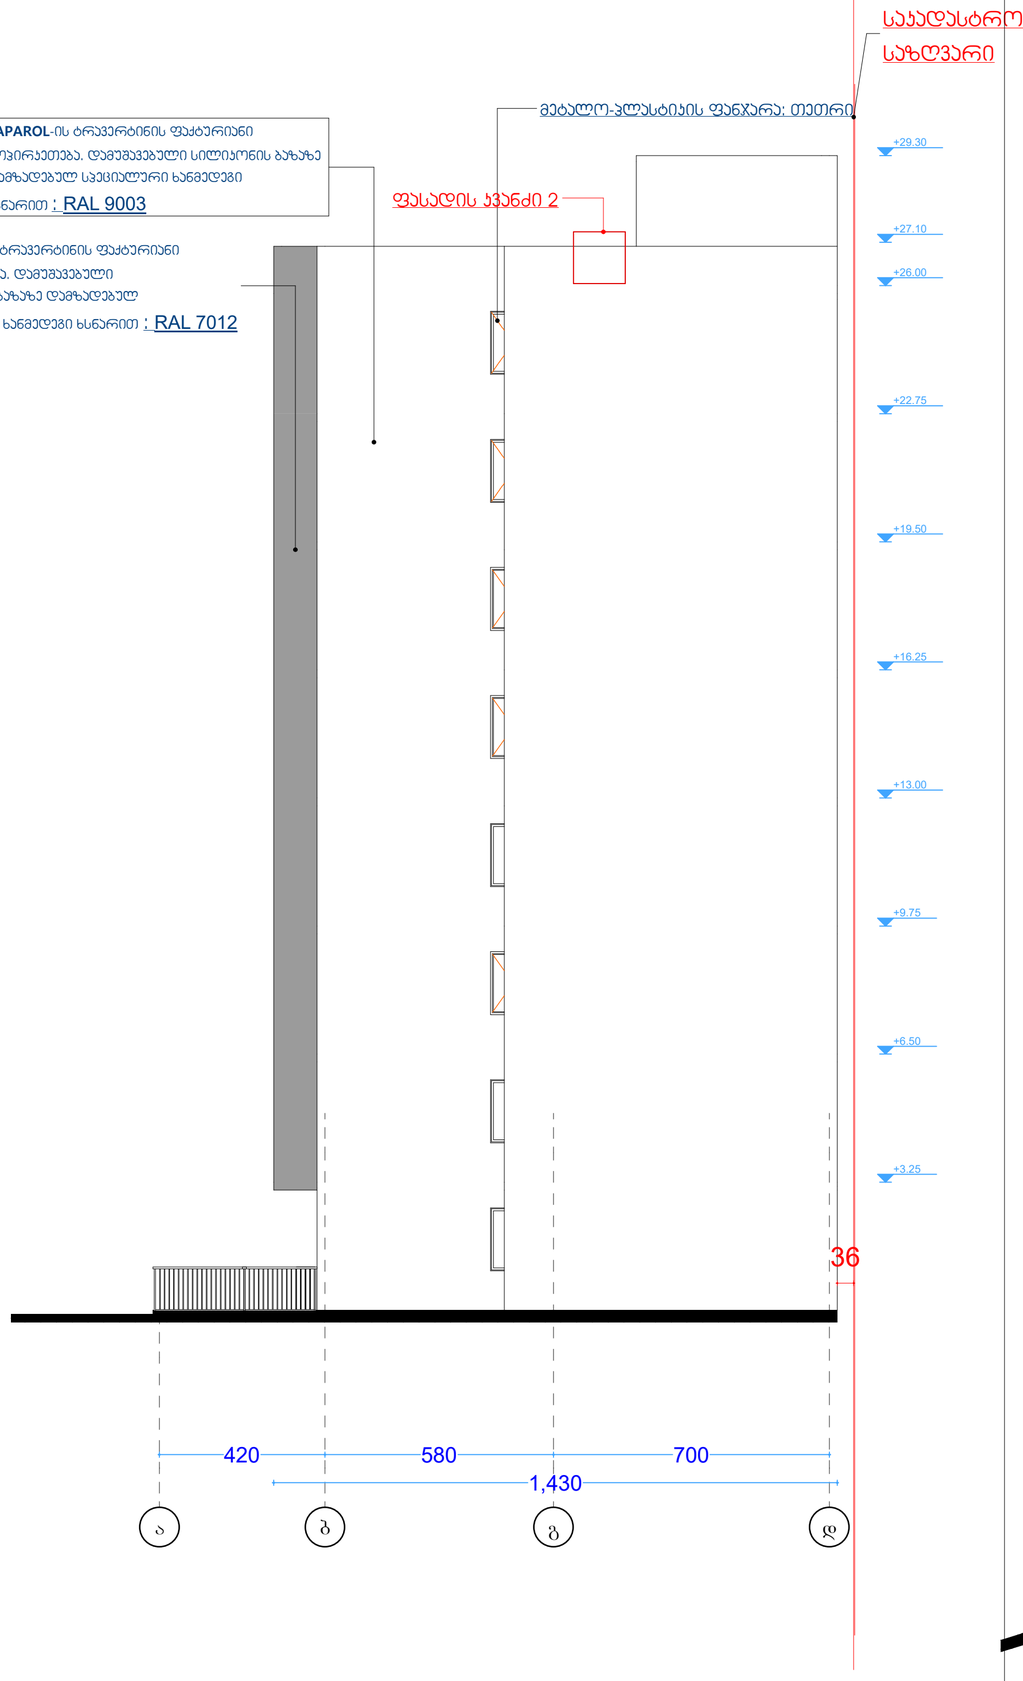

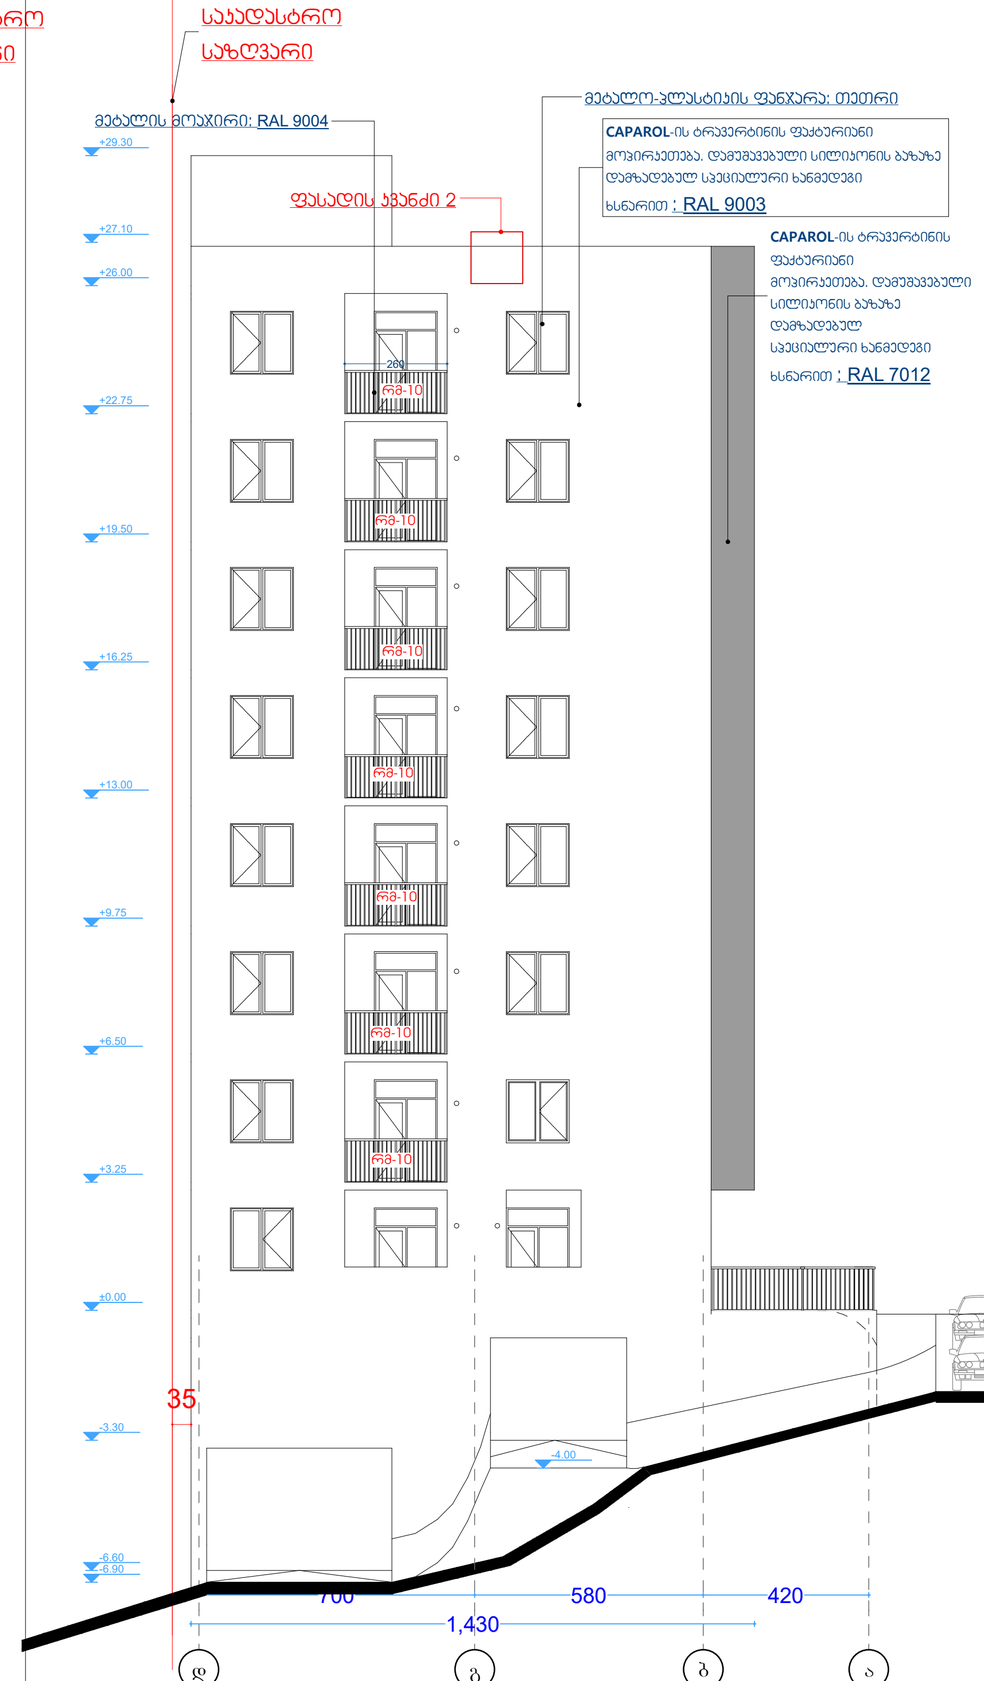

ფასადი ა-დ ; დ-ა
მასშტაბი. 1:100
ბლოკი 17

ფორმატი ა-2

პროექტის სახელწოდება

მრავალბინიანი საცხოვრებელი სახლი
ბლოკი 17

მისამართი

ქ. თბილისში ვარაელთლილი 2-ს და ჯაჭისუბნის საცხოვრებელ რაიონს შორის არსებული მიწის ნაკვეთი

პროექტის არქიტექტორი
ანა ჯაჯანიშვილი

პროექტის არქიტექტურული ნაწილი შემოწმებულია არქიტექტორ: ნიკოლოზ დონაძის მიერ.

შენიშვნა:

ნახაზი მომზადებულია მისაწვდომობის ეროვნული სტანდარტების მიხედვით


ზომები მოცემულია სანტიმეტრებში


1. იატაკის ზედაპირები მოწყობა ისე რომ იქნება მცენარეთ მცირი და არასრიალა.
2. განათების სამართავები ელექტრო, გამანაწილებელი ელექტრო ჩამრთველები და დენაზომები, ტექნიკური მართველობებში, მოწყობილობების სამართავები წყალსადენი სისტემის მოწყობილობების მართველობებში და დამცავი და ორმხრივი საკომუნიკაციო სისტემების სამართავია მოცემული სტანდარტის 309 ე ქვეთავის შესაბამისად".

თბილისი 2022 წ.


შენიშვნა:


იატაკის ზედაპირი იქნება ბეტონის ან მსგავსი არაწვადი მასალის, რომელსაც არ ექნება შეწოვის უნარი

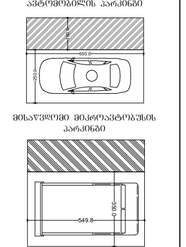


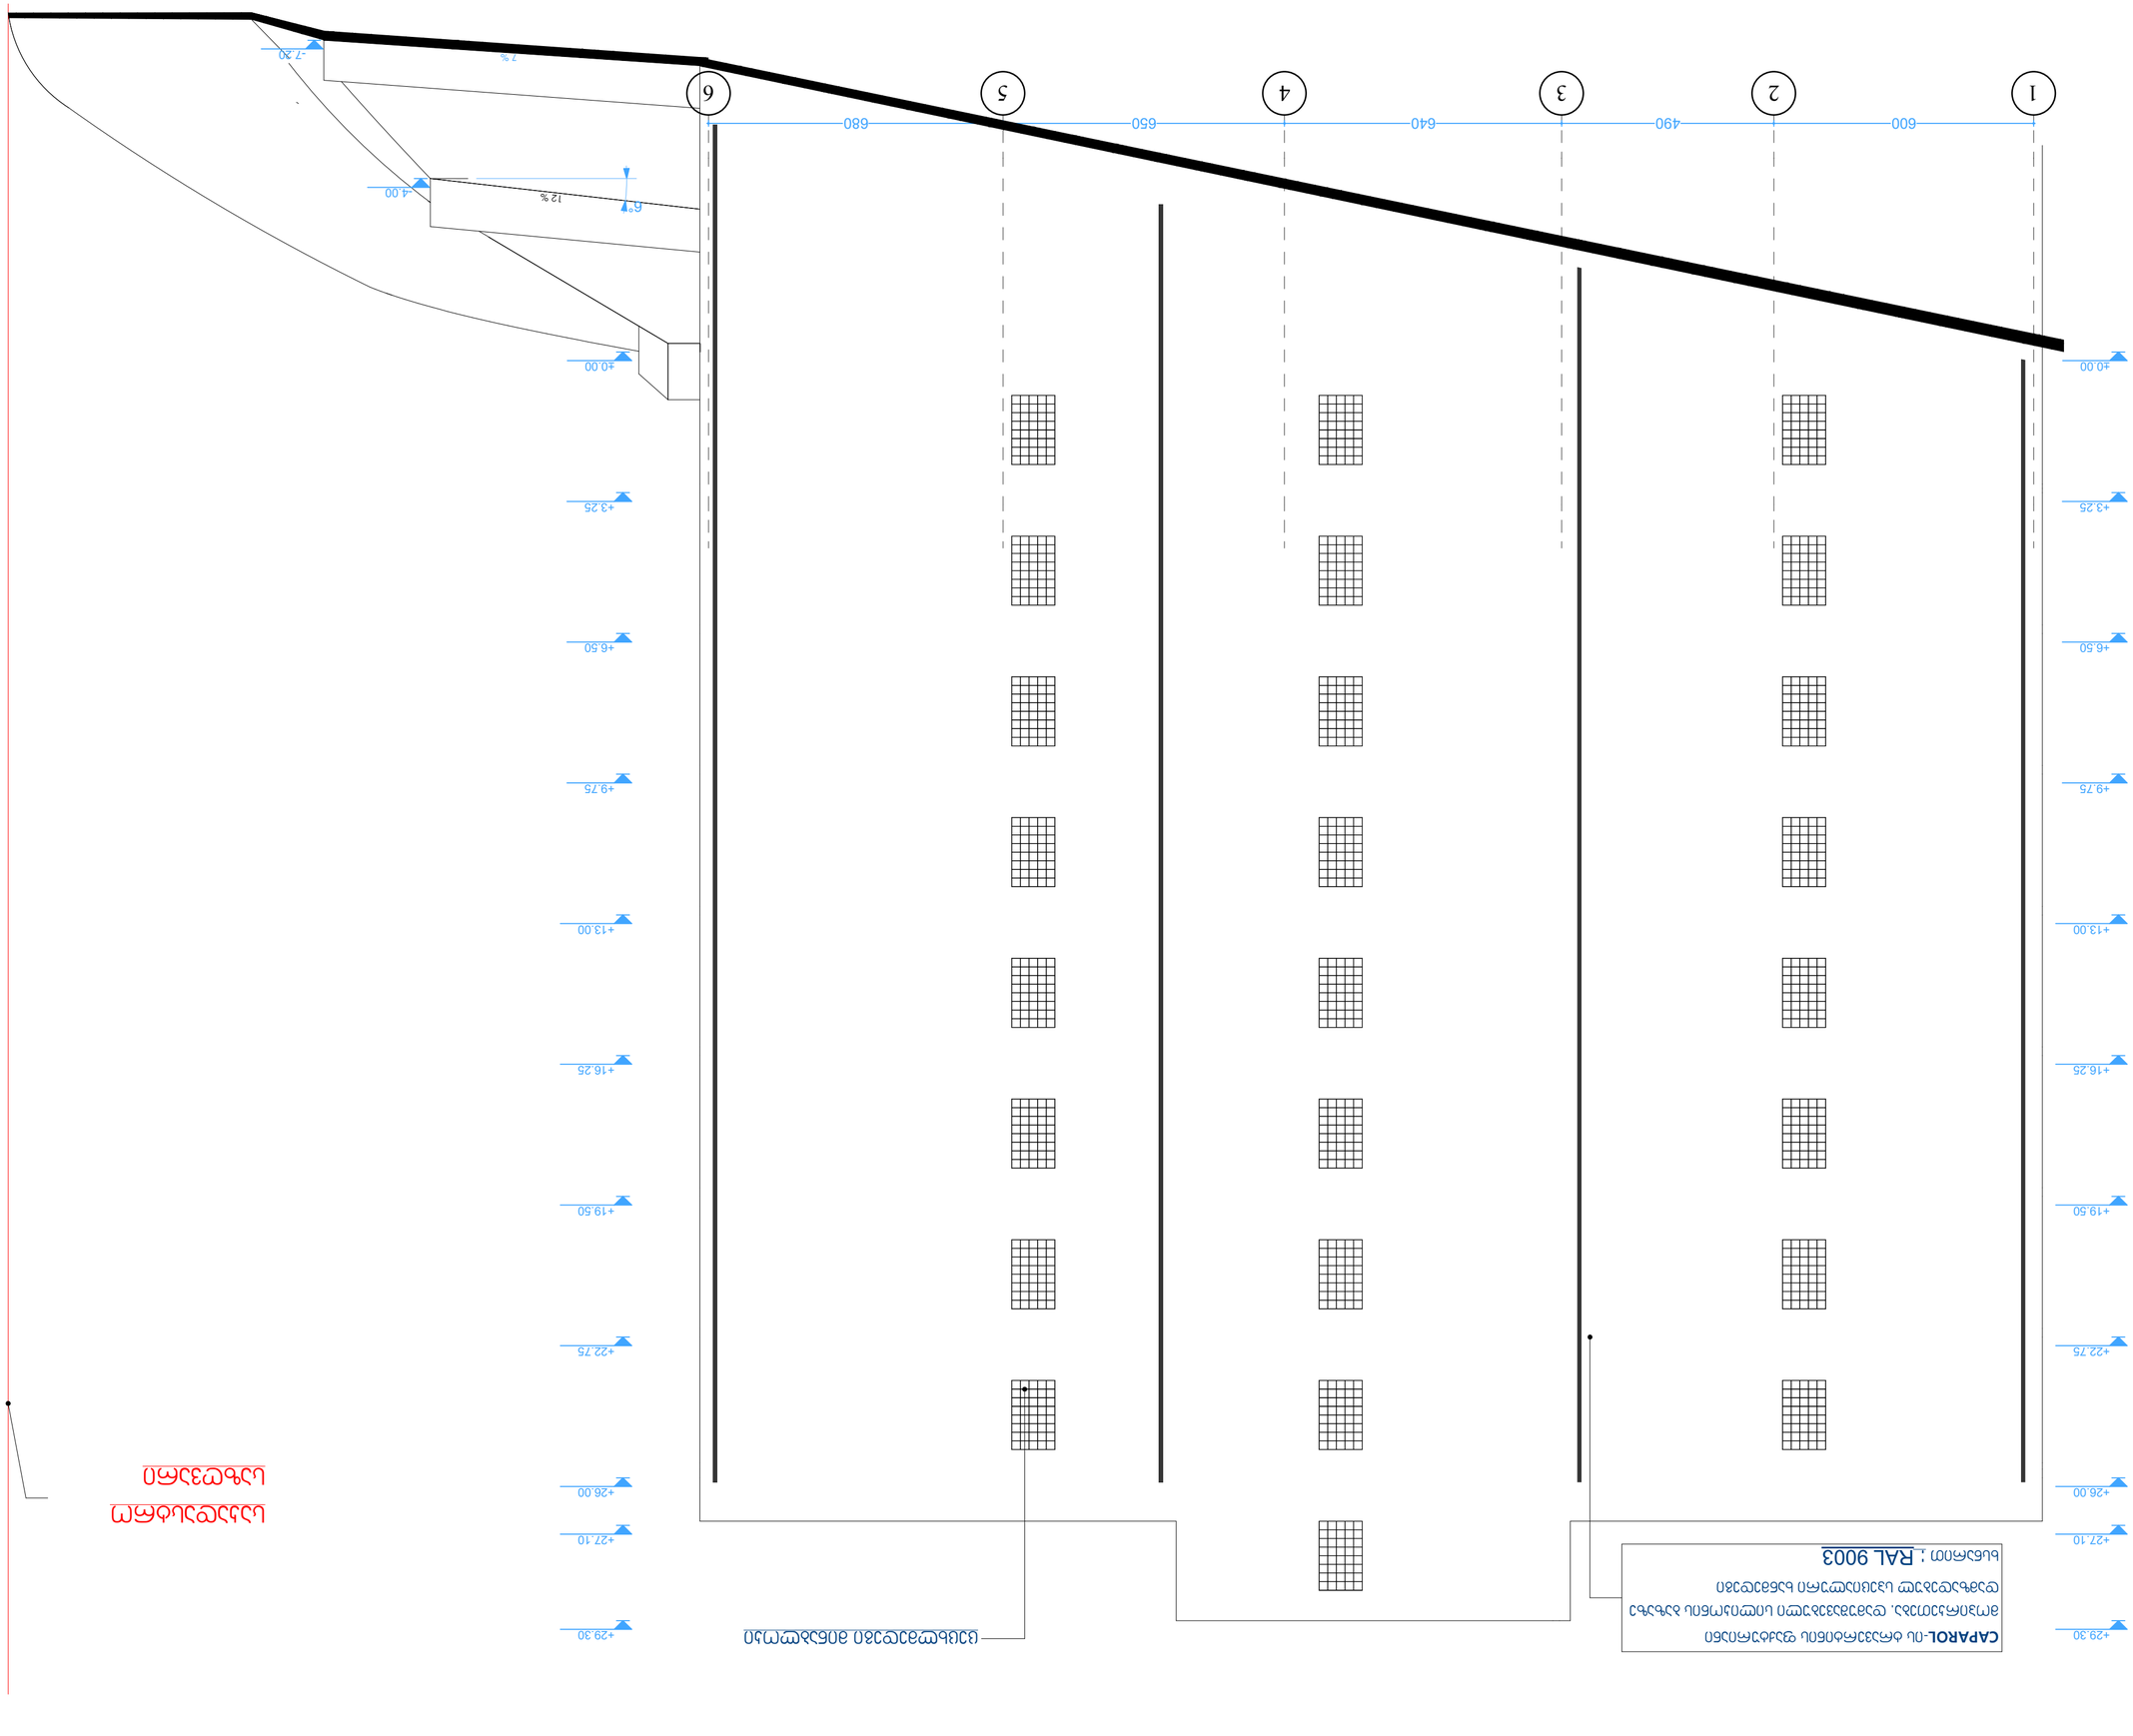

ფურცლების რაოდენობა	1-6
მასშტაბი	1:100
პროექტის სტადია	პ-2
ფურნიტურა	
ალუმინის ფანჯრების ბლოკი	
ალუმინის კარის ბლოკი	
ალუმინის ფარდული	
ალუმინის ფარდული	
ალუმინის ფარდული

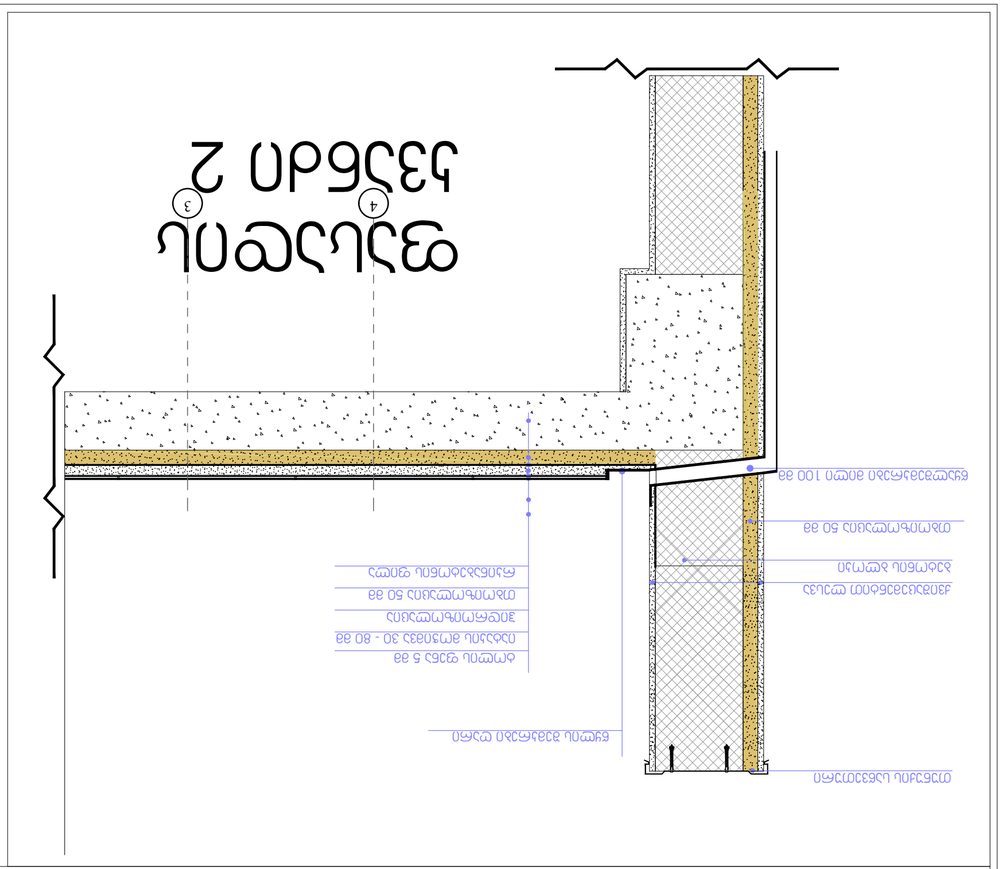

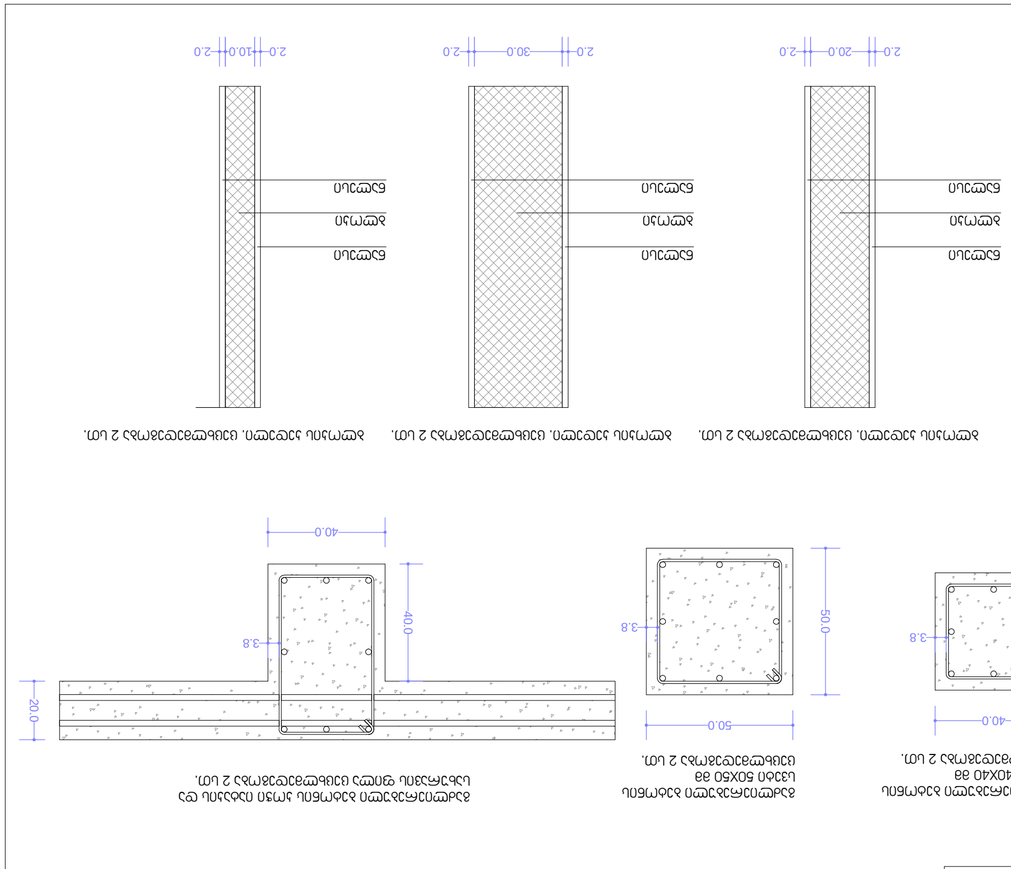


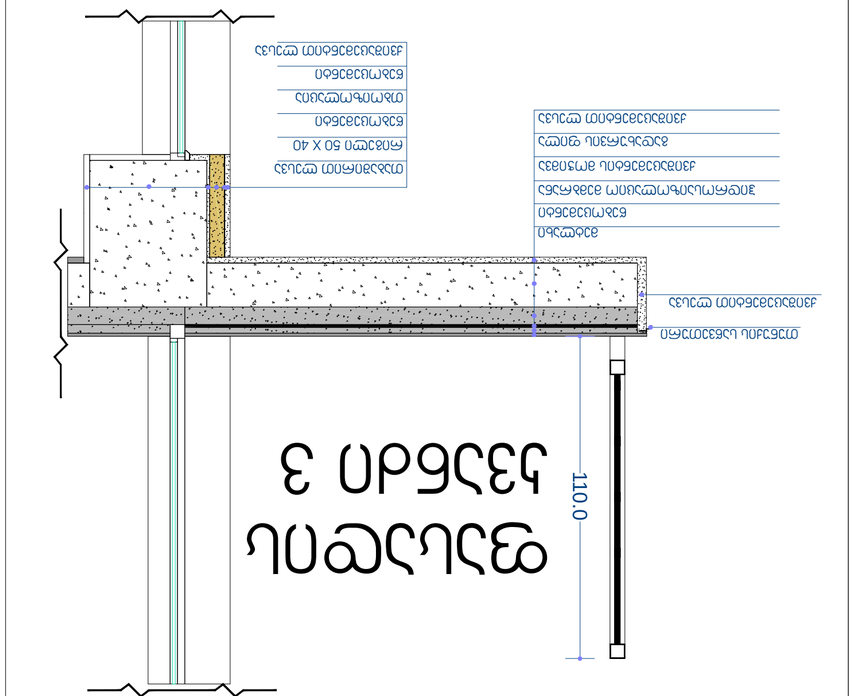

ფასადის ალპური ქვიშაქვის ფილების ტიპები


ფასადი 1
ფასადი 2
ფასადი 3

ფასადის ალპური ქვიშაქვის ფილების ტიპების ნახაზი

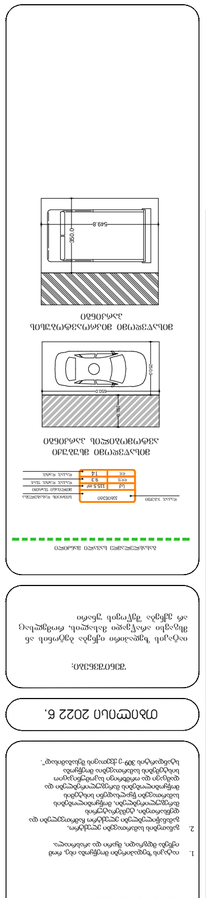
ՀՀ ԿԱՊԱՆԻ ՔԱՂԱՔԱՊԵՏԱՐԱՆ
ՀԱՍԱՐԱԿԱԿԱՆ ԾԱՌԱՅՈՒԹՅՈՒՆՆԵՐԻ ԿԱԶՄԱԿԵՐՊՄԱՆ ՀԱՄԱՁԱՅՆԱԳԻՐ
ՀԱՍԱՐԱԿԱԿԱՆ ԾԱՌԱՅՈՒԹՅՈՒՆՆԵՐԻ ՄԱՏՈՒՑ

რმ-1


რკინის მოაჯირი

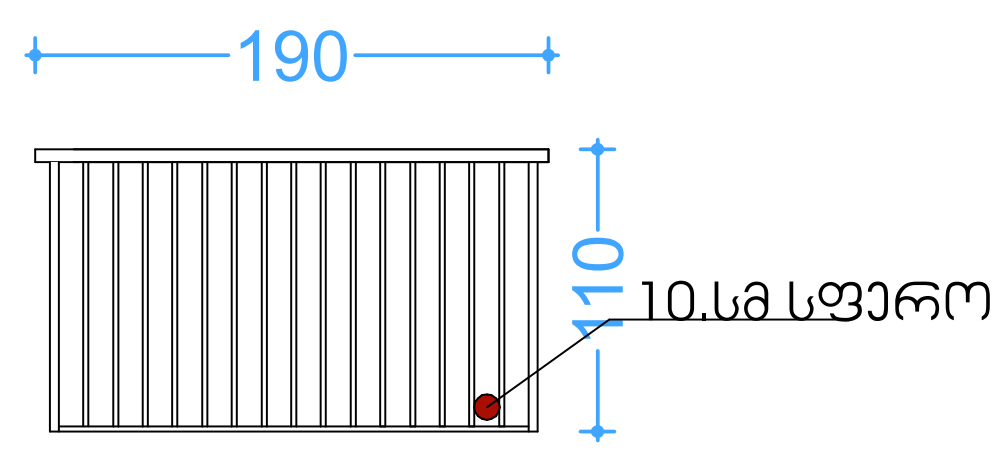

4 ცალი

მმ-1


მინის მოაჯირი

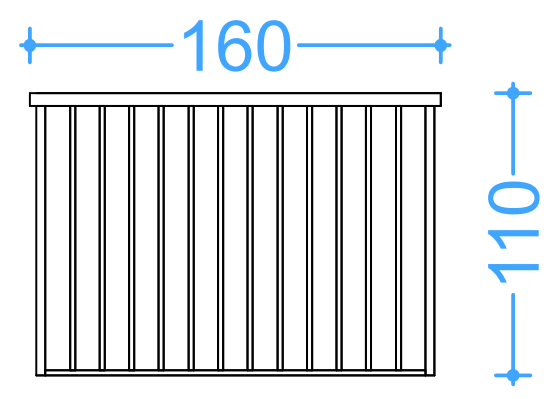

7 ცალი

მმ-2


მინის მოაჯირი

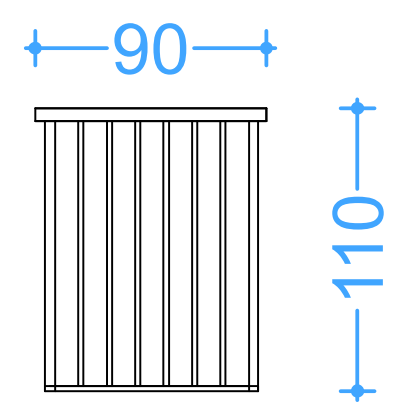

7 ცალი

რმ-2


რკინის მოაჯირი

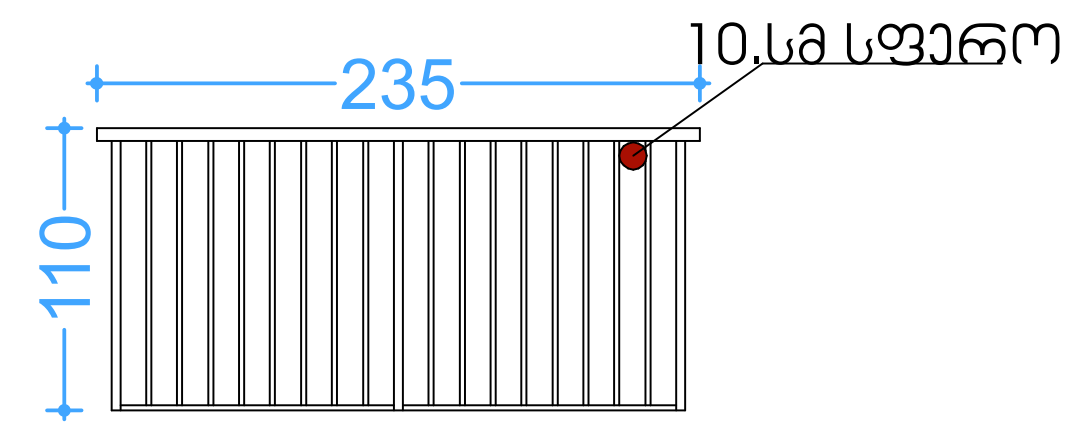

8 ცალი

რმ-3


რკინის მოაჯირი

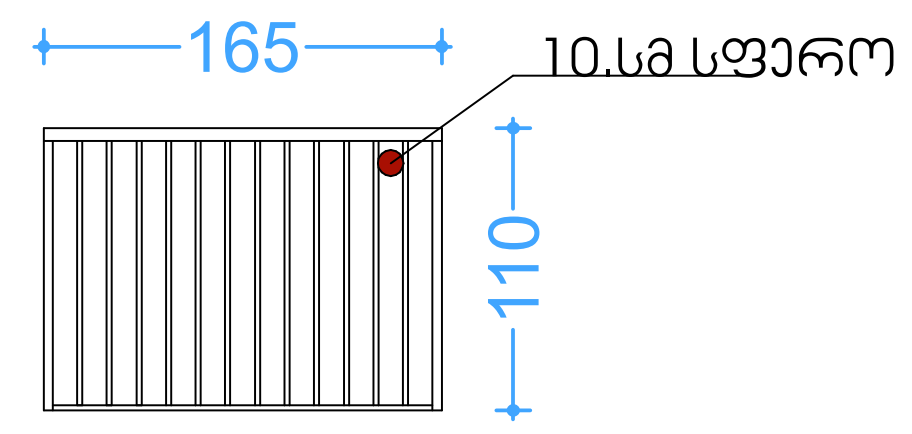

3 ცალი

რმ-4


რკინის მოაჯირი

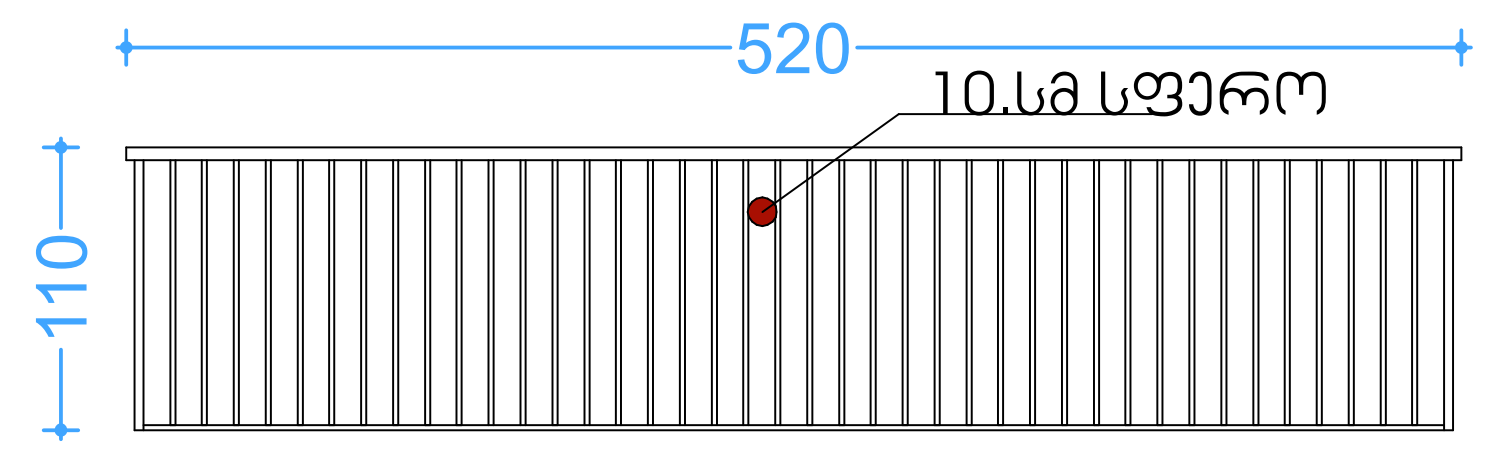

7 ცალი


რმ-5

რკინის მოაჯირი

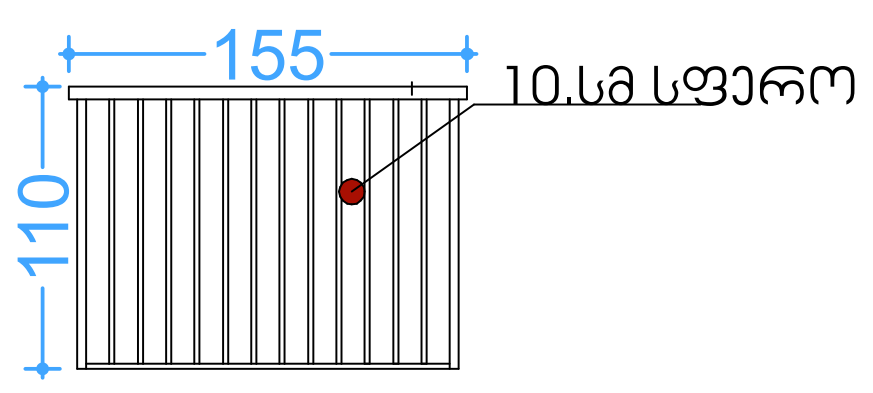


2 ცალი

რმ-6

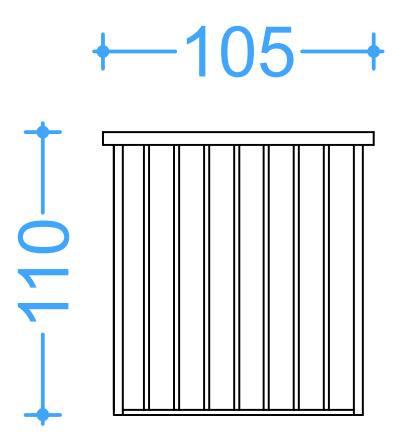


26 ცალი

რმ-7

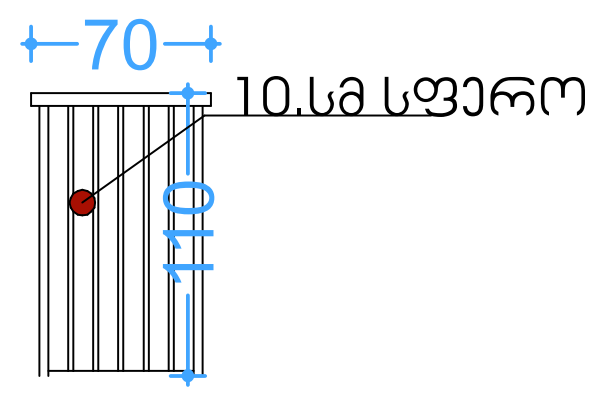

7 ცალი


რმ-8

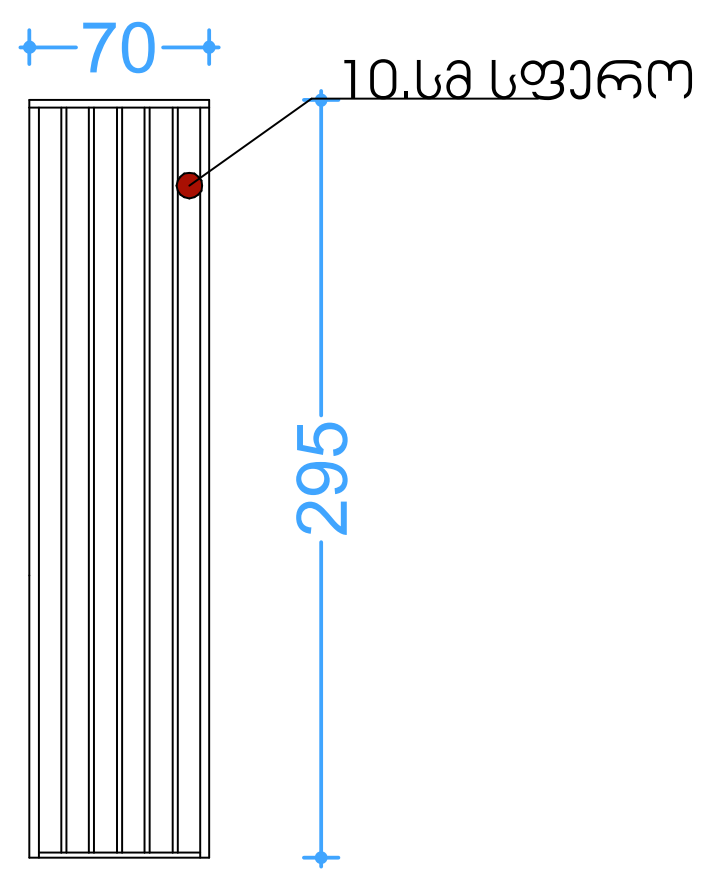

24 ცალი

რმ-9


რკინის მოაჯირი

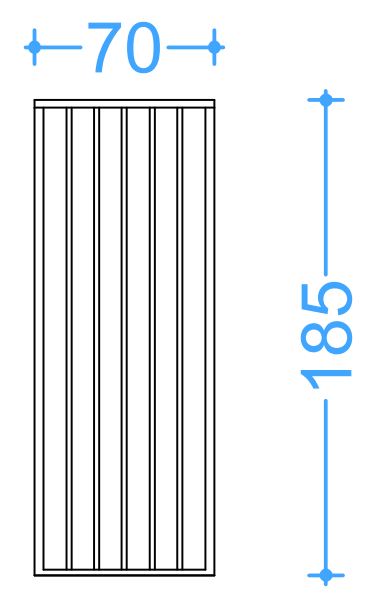

4 ცალი

რმ-10

რკინის მოაჯირი

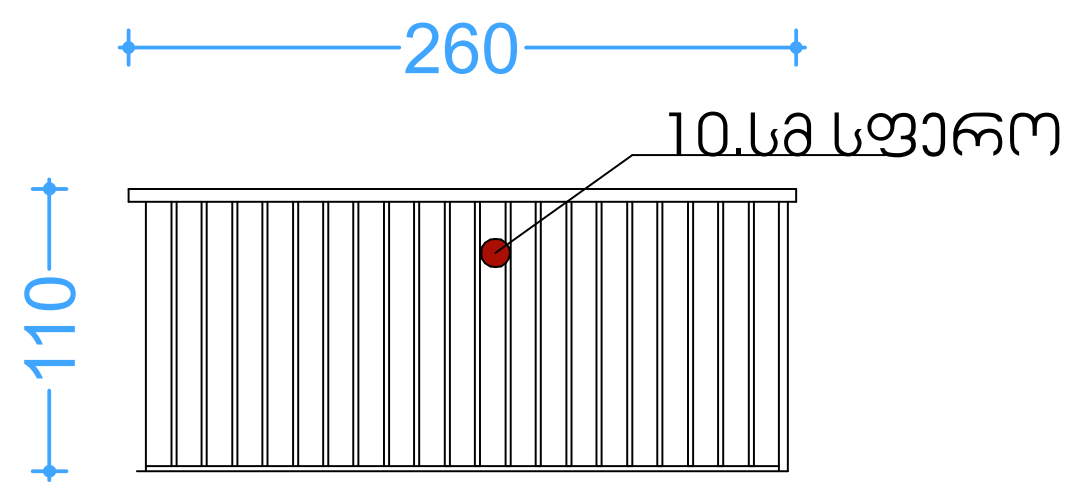

13 ცალი

მოაჯირების სპეციფიკაცია დეტალური ნახაზები

ფორმატი ა-2

პროექტის სახელწოდება

მრავალბინიანი საცხოვრებელი სახლი **ბლოკი 17**

მისამართი

ქ. თბილისში ვარკეთილი 2-სა და ვაზისუბნის საცხოვრებელ რაიონს შორის არსებული მიწის ნაკვეთი

პროექტის ავტორი არქიტექტორი

ანა კაჭკაჭიშვილი

პროექტის არქიტექტურული ნაწილი შემოწმებულია არქიტექტორი: ნიკოლოზ დონაძის მიერ.

შენიშვნა:

ნახაზი მომზადებულია მისაწვდომობის ეროვნული სტანდარტების მიხედვით


ზომები მოცემულია სანტიმეტრებში


1. იატაკის ზედაპირები მოეწყობა ისე, რომ იქნება მდგრადი, მყარი და არასრიალა.
2. განათების სამართავები ელექტრო, გამანაწილებელი ელექტრო ჩამრთველები და დენსართები, ტემპერატურის მარეგულირებლები, მოწყობილობების სამართავები წყალსადენი სისტემის მოწყობილობების მარეგულირებლები და დამცავი და ორმხრივი საკომუნიკაციო სისტემების სამართავებია მოეწყობა სტანდარტის 309-ე ქვეთავის შესაბამისად“.

თბილისი 2022 წ.


შენიშვნები:

იატაკის ზედაპირი იქნება ბეტონის ან მსგავსი არაწვადი მასალის, რომელსაც არ ექნება შეწოვის უნარი

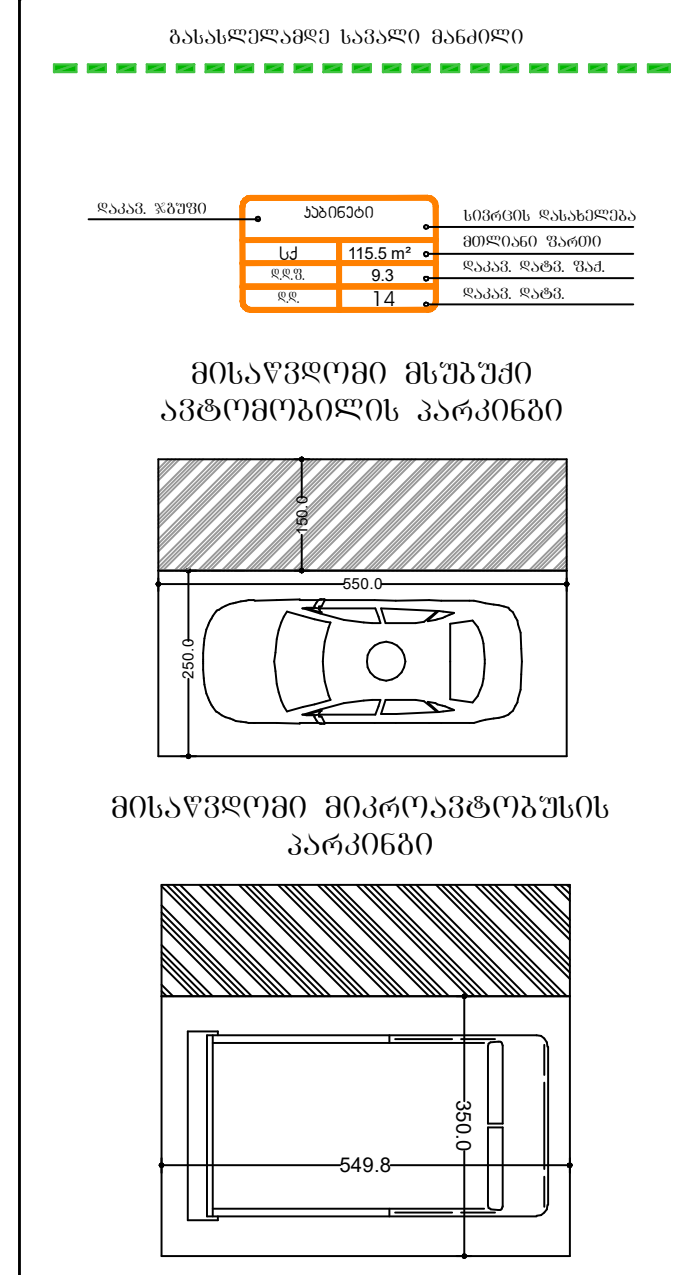


 

სასწრაფო სამედიცინო დახმარების საერთაშორისო სიმბოლო
(სიცოცხლის ვარსკვლავი) განთავსდება ლიფტის ჩარჩოს ორივე მხარეს

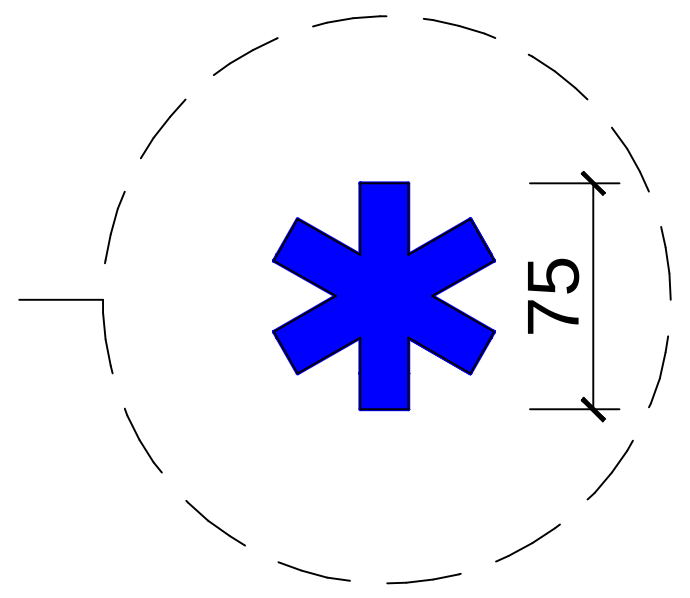

ნიშანი განთავსდება ლიფტის გამოსაძახებელ ღილაკთან

 



მასშტაბი: 1 : 5

ლიფტის მოწყობის დეტალიზაცია

ბლოკი 17

ფორმატი ა-2

პროექტის სახელწოდება

მრავალბინიანი საცხოვრებელი სახლი

ბლოკი 17

მისამართი

ქ. თბილისში ვარკეთილი 2-სა და ვაზისუბნის საცხოვრებელ რაიონს შორის არსებული მიწის ნაკვეთი

პროექტის ავტორი არქიტექტორი

ანა კაჭკაჭიშვილი

პროექტის არქიტექტურული ნაწილი შემოწმებულია არქიტექტორი: ნიკოლოზ ღონაძის მიერ.

შენიშვნა:

ნახაზი მომზადებულია მისაწვდომობის ეროვნული სტანდარტების მიხედვით

ზომები მოცემულია სანტიმეტრებში


1. იატაკის ზედაპირები მოეწყობა ისე, რომ იქნება მდგრადი, მყარი და არასრიალა.
2. განათების სამართავები ელექტრო, გამანაწილებლები ელექტრო ჩამრთველები და დენსართები, ტემპერატურის მარეგულირებლები, მოწყობილობების სამართავები წყალსადენი სისტემის მოწყობილობების მარეგულირებლები და დამცავი და ორმხრივი საკომუნიკაციო სისტემების სამართავებია მოეწყობა სტანდარტის 309-ე ქვეთავის შესაბამისად“.

თბილისი 2022 წ.


შენიშვნები:

იატაკის ზედაპირი იქნება ბეტონის ან მსგავსი არაწვადი მასალის, რომელსაც არ ექნება შეწოვის უნარი

გასასვლელამდე სავალი მანძილი

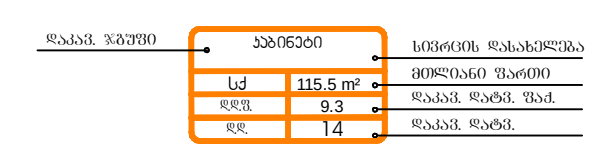

მისაწვდომი მსუბუქი ავტომობილის პარკინგი

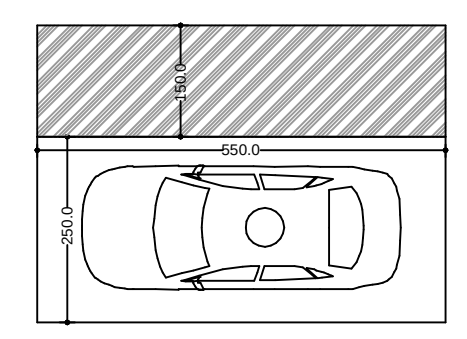

მისაწვდომი მიკროავტობუსის პარკინგი

