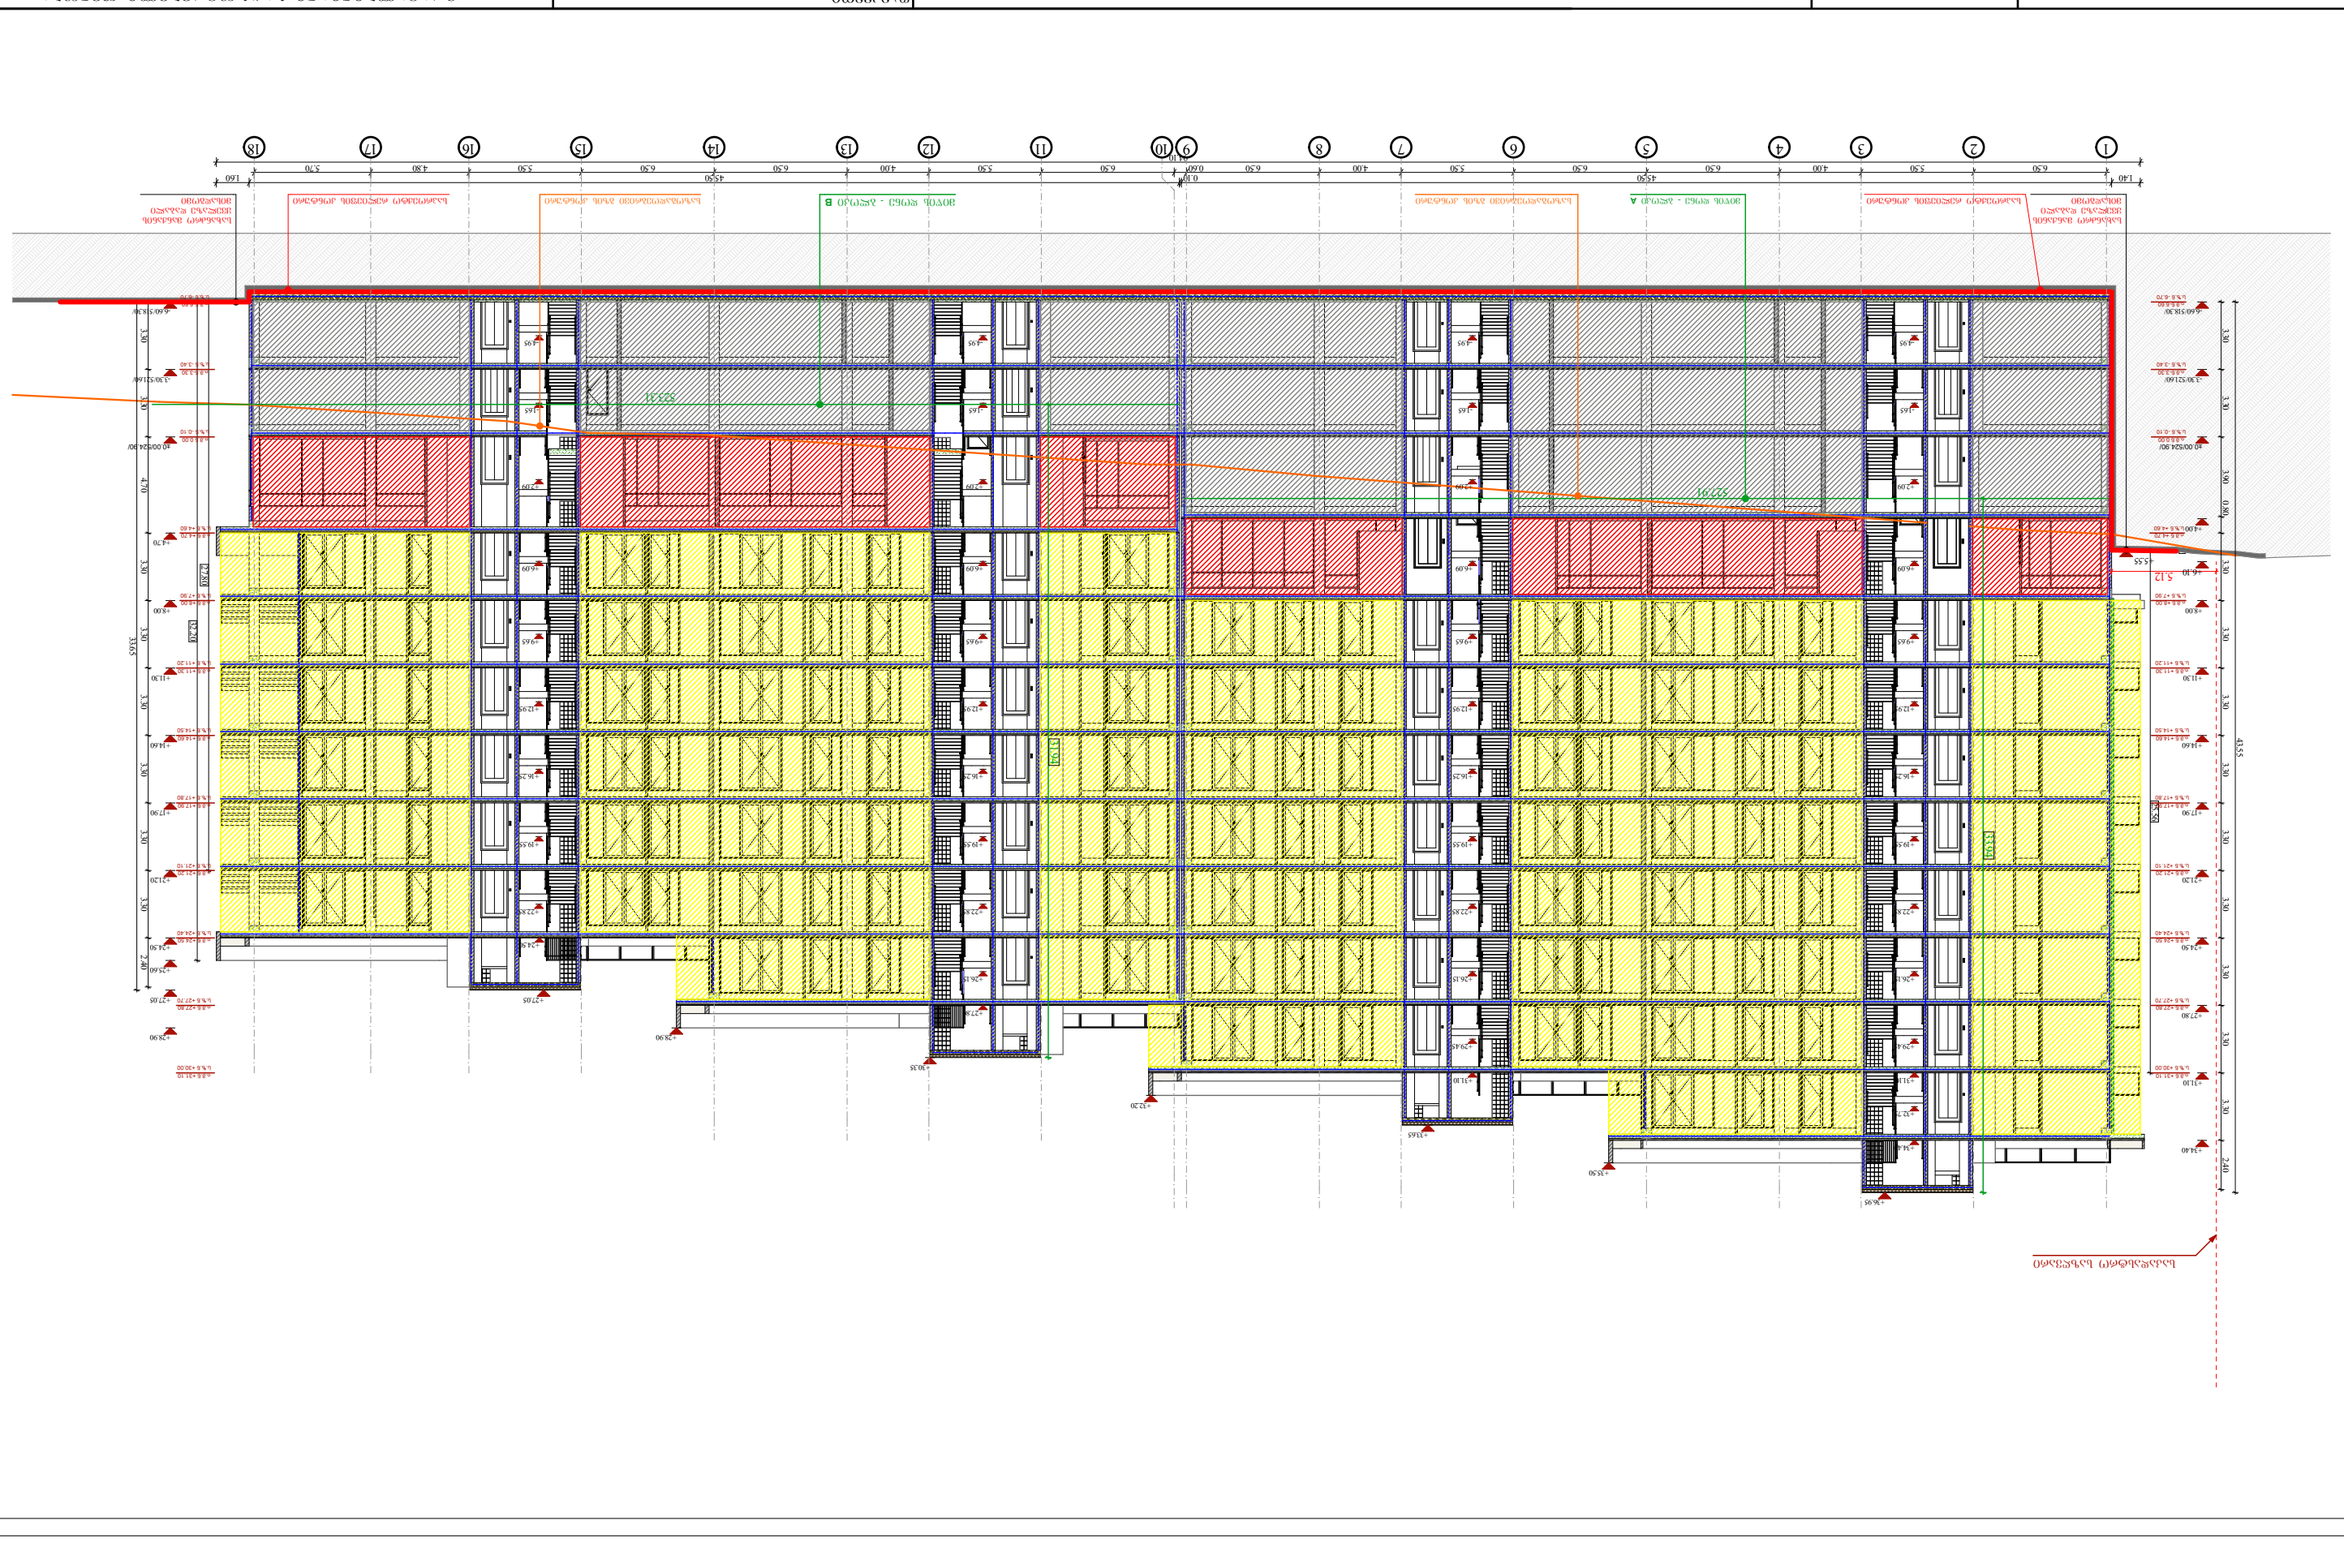
1
2
3
4
5
6
7
8
9
10
11
12
13
14
15
16
17
18
ბინადრების მასობრივი გადაადგილების მიმართულება

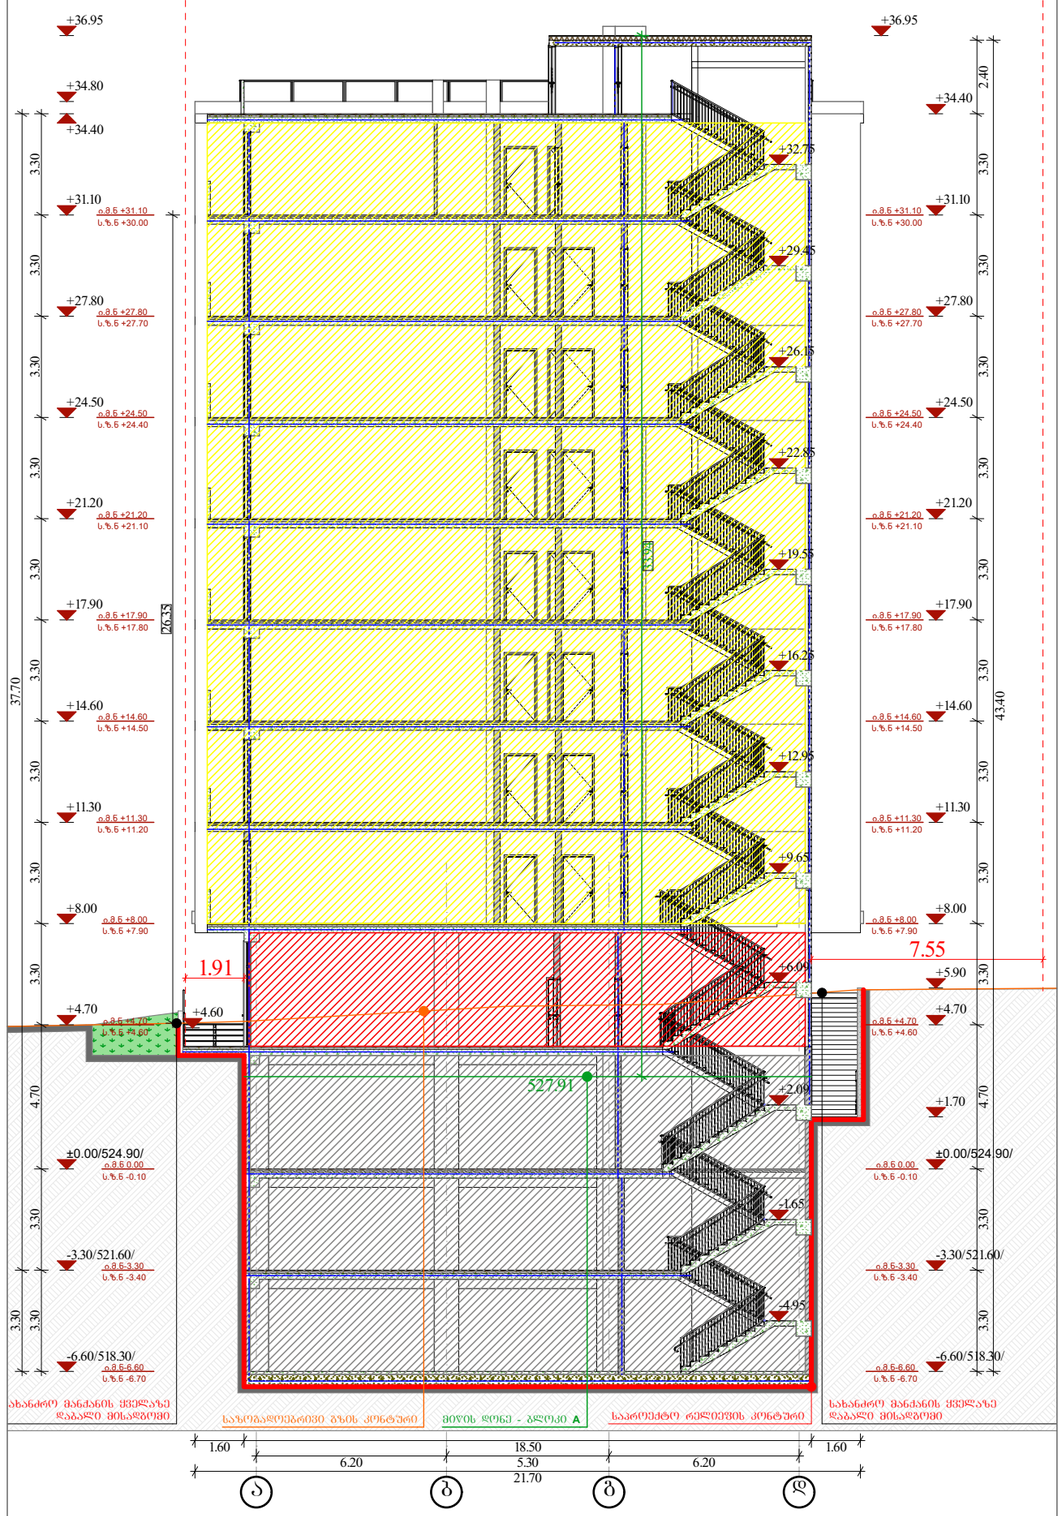

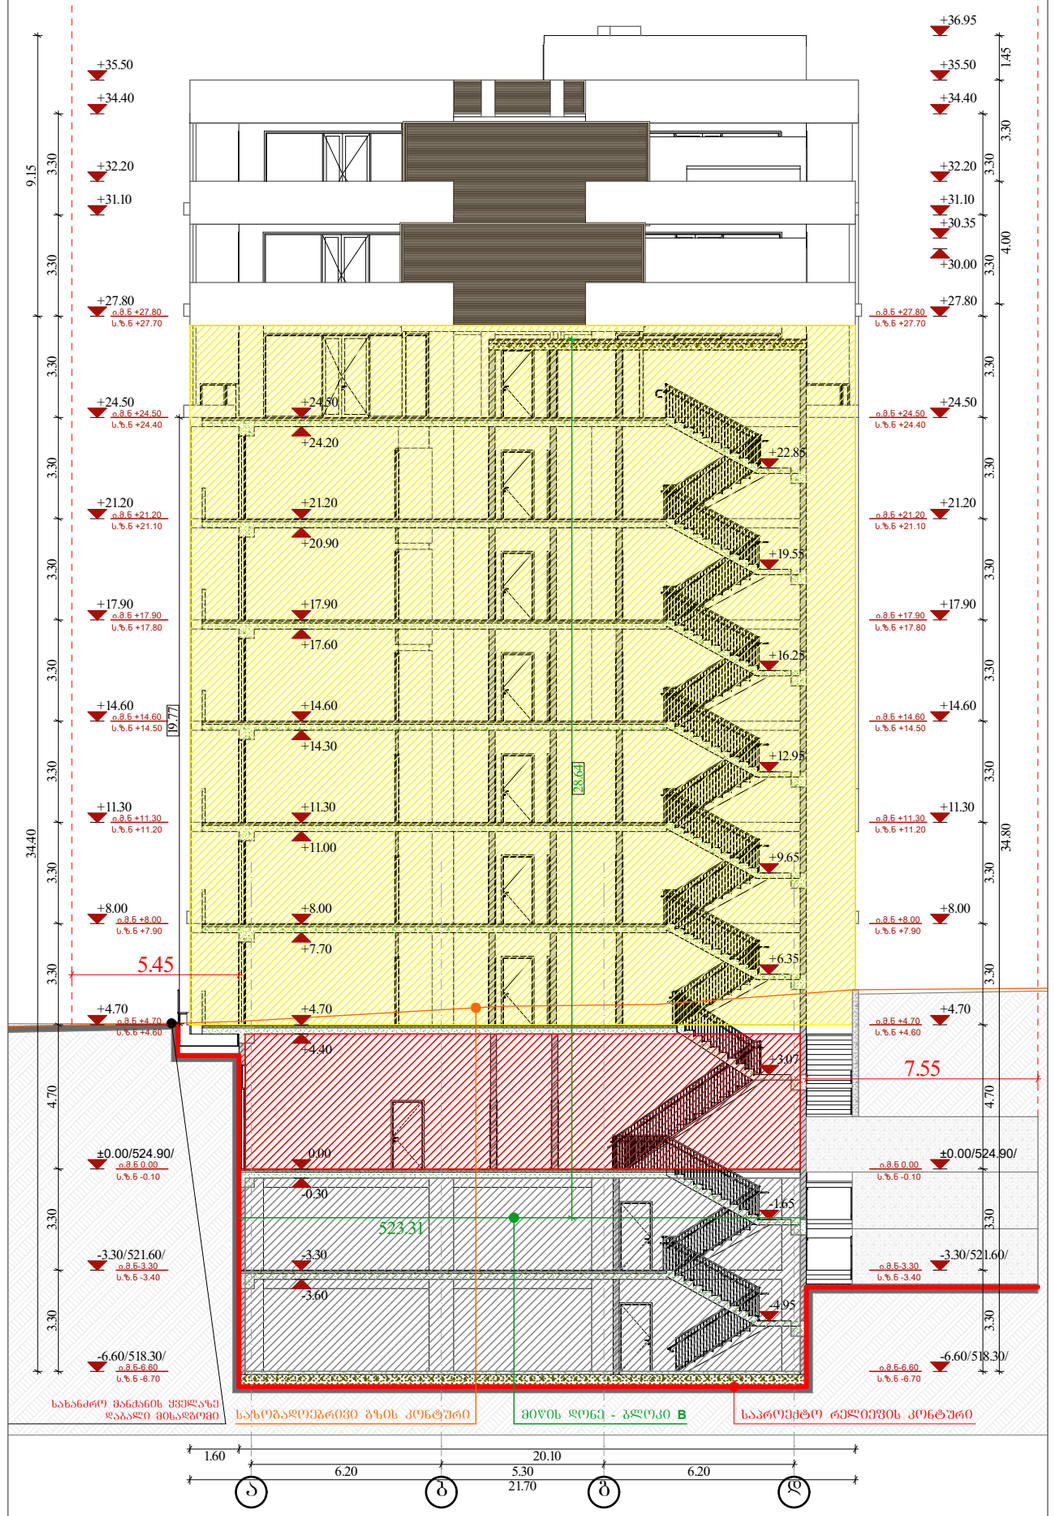

NEW CITY DEVELOPMENT
URBAN SOLUTIONS



პროექტით აღნიშნები:

მრავალბინიანი საცხოვრებელი შენობა

ნახაზის დასახელება

ჭრილი 3-3, ჭრილი 4-4

მისამართი:
ქ.ბათუმი, კრწანისის შესახვევი №17 ს.კ 01.18.06.012.132

თანამდებობა	გვარი	ხელმოწერა
დირექტორი	ქ. ზერაკიძე	
არქიტექტორი	ა. სესიაშვილი	
შემსრულა	ს. მაყაშვილი	

მასშტაბი	1:200	ფორმატი
თარიღი	2019	A - 3
გვერდი	ფურცელი	№76

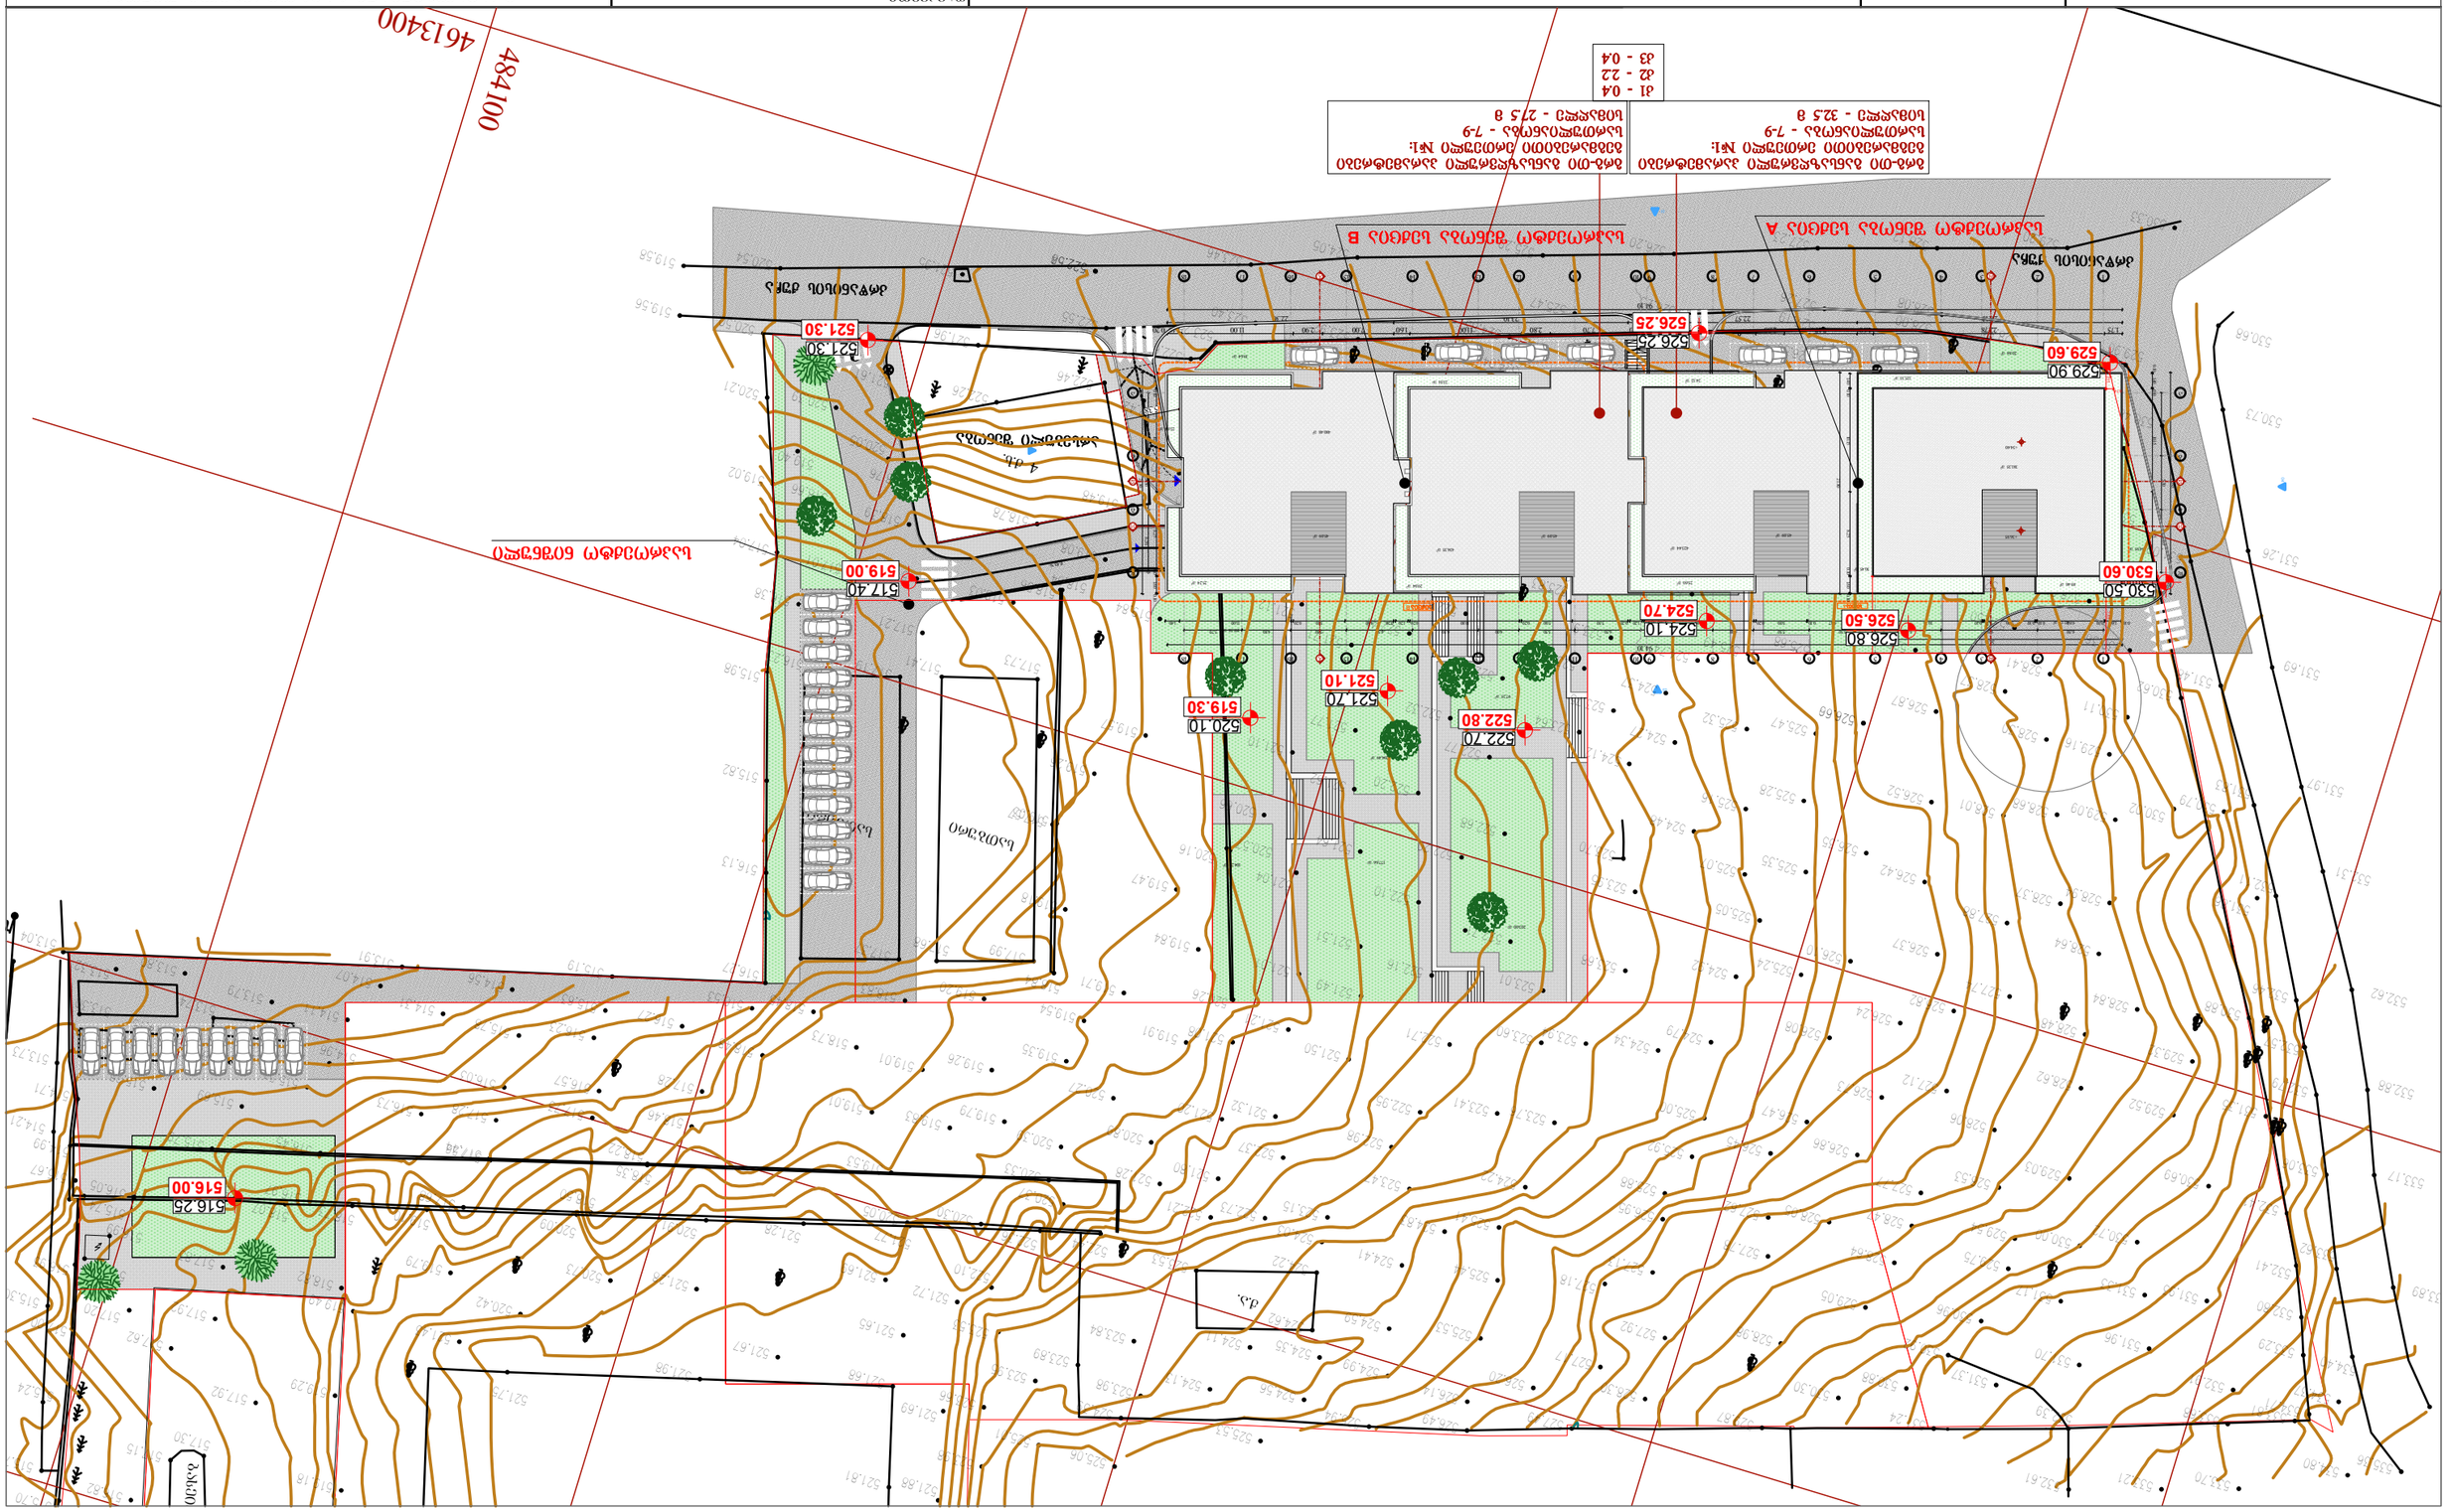
484100
4613400
