საქართველო

ქალაქი თბილისი, სოფელი დიდი ლილო. 3300კვ.მ არასასოფლო-სამეურნეო დანიშნულების ს/კ №81.08.18.128 მიწის ნაკვეთის ტოპოგრაფიული

გეგმა

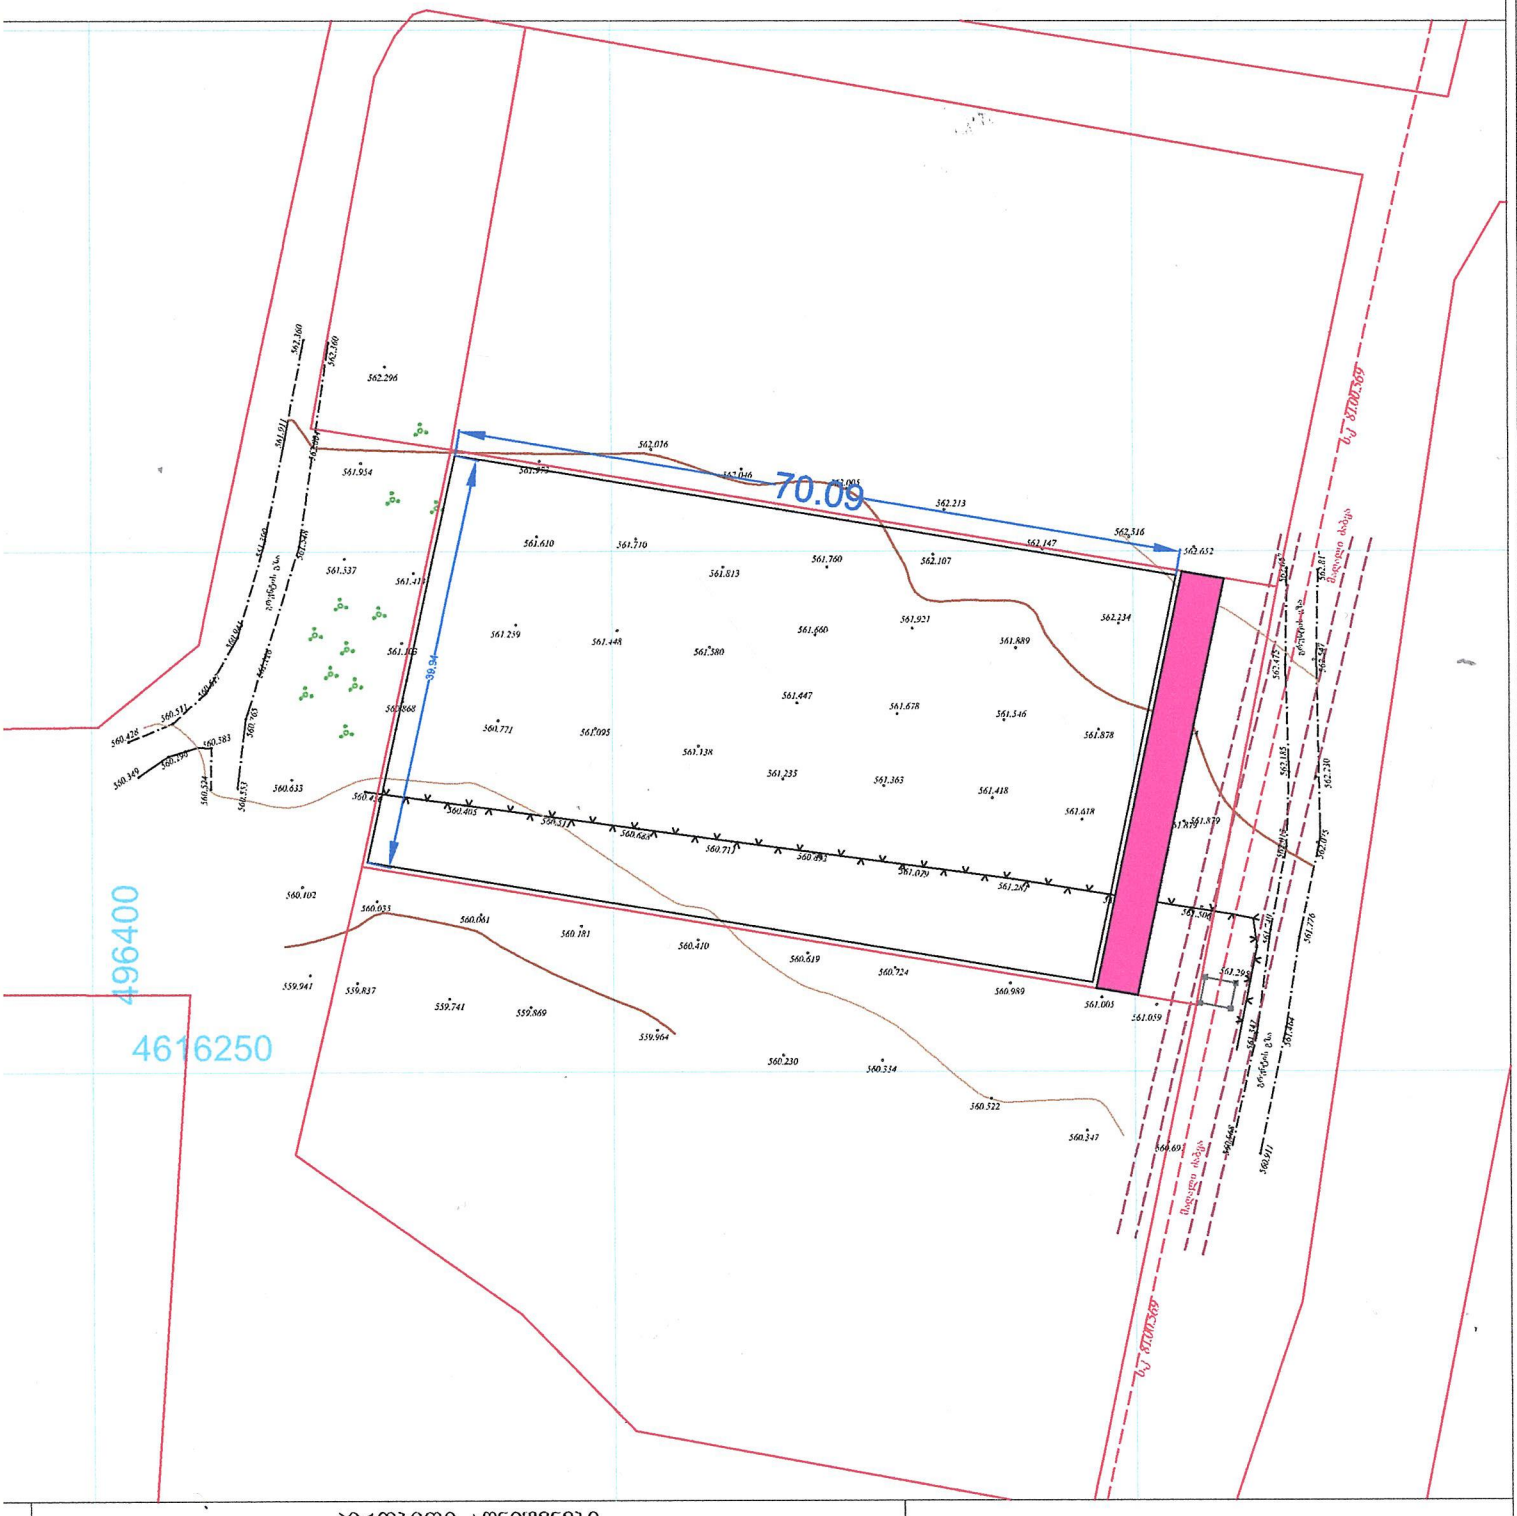

პირობითი აღნიშვნები

WGS 1984-ის კოორდინატთა სისტემის UTM პროექცია

ძს	საცხ. შენობა	ბორდიული	ჭიშკარი
ძა	არასაცხ. შენობა	სის ღობე	ბეტონი
	ფარდული	ქსის კედელი	წყალგაყვანილობა
	შენობარე	კედელი	კავშირგაბმულობა
	შენობა	ფლატე	ელ. ქსელები
	სატრანსფორ. ჯიხური	რკინიგზა	ბუნებრივი აირი
	ხეები	სამეთვალყურეო ჭები	სადრენაჟო ინფრასტრუქტურა
	გარე განათება	ელ. გადამცემი ბაზი	ინტერნეტ ქსელი

შენიშვნა:1) ნაკვეთის საზღვარი (თუ იგი არის ნახაზზე) მითითებულია დამკვეთის მიერ

2) მიწის სამუშაოების შესრულებისას შეატყობინეთ კომუნიკაციის წარმომადგენლებს

შპს „ბიემჯი გრუპ“
საქართველო, თბილისი, შარტავას ქუჩა 14
ზოგ: 598 667070; 577 158039

LTD `BMG GROUP~
14 Sartava St. Tbilisi, Georgia

ტექნიკური დირექტორი:	ზ. ბახილაძე
ზომა:	მ.ბოლქვაძე
დახაზა:	მ.ბოლქვაძე
დამკვეთი:	
მაშტაბი: 1:500	03.02.2022წ