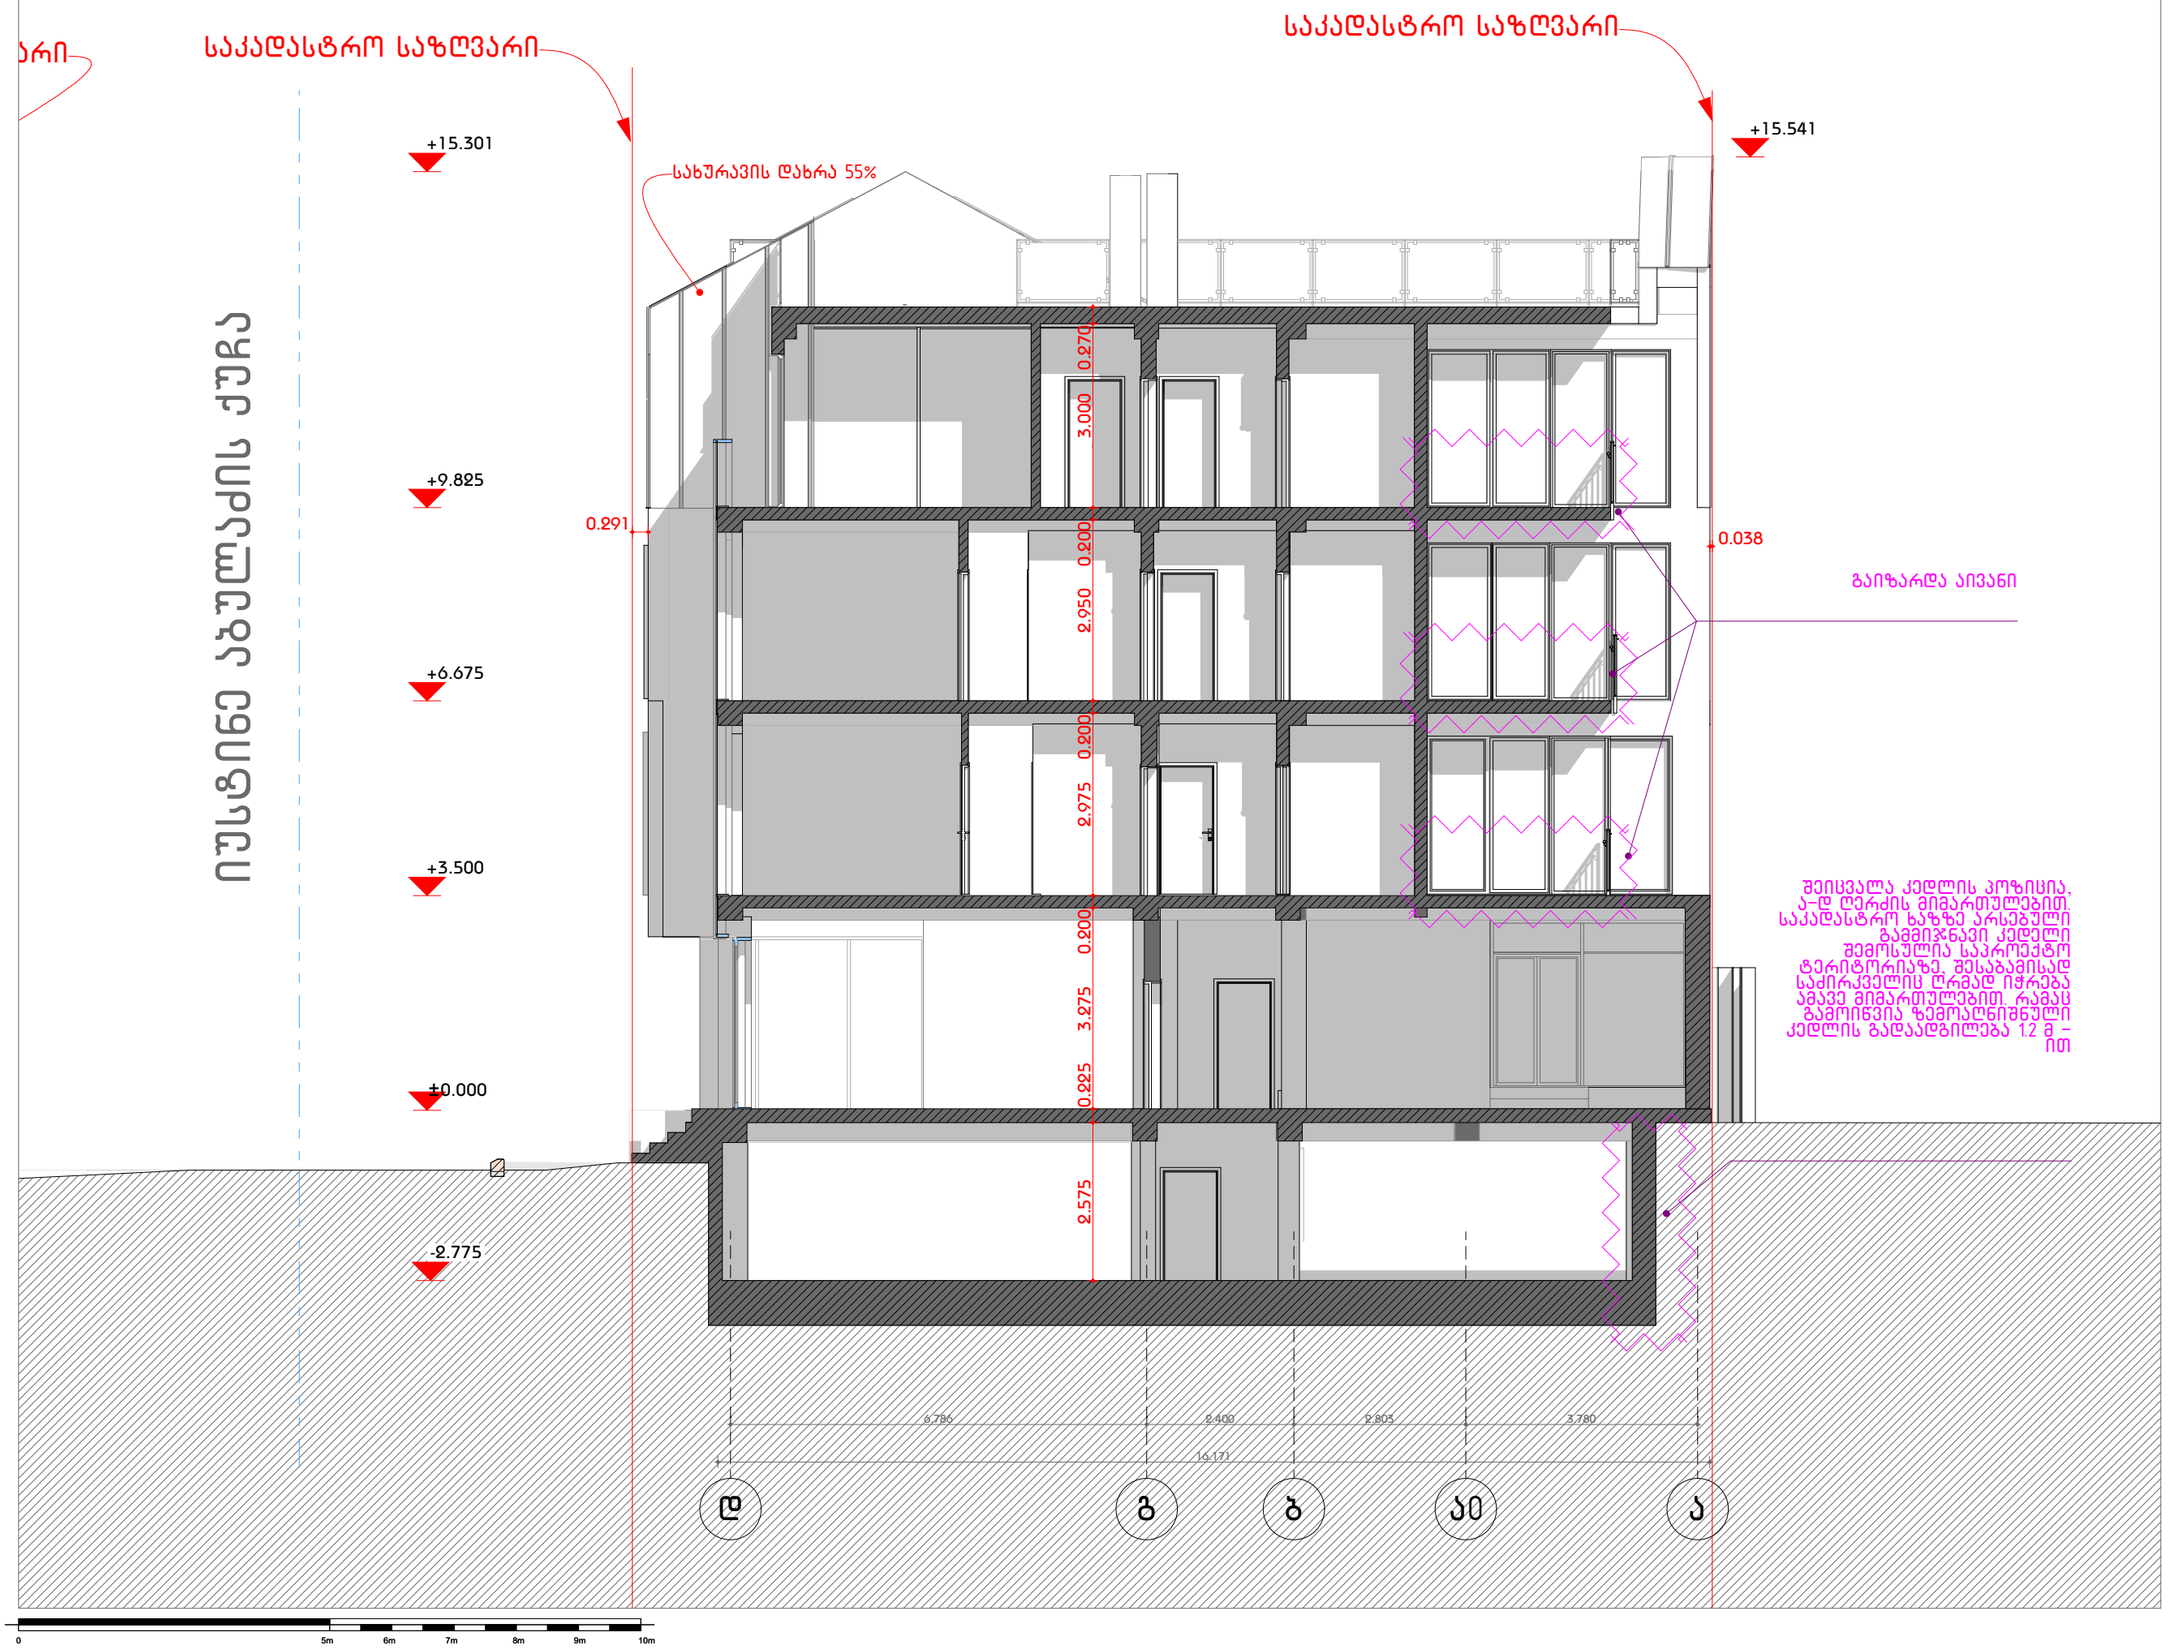


# იუსტინე აბულაძის ქუჩა

შენიშვნები :

| შემოწმება | თარიღი | დასახელება |
|---|---|---|
| | | |

პროექტის დასახელება :

ავლაბარი/ ჩუბინიძის ქუჩა №7

DRAWING TITLE

## ჭრილი 8-8

| თარიღი | მასშტაბი | ფურც. ზომა |
|---|---|---|
| 19-Jan-24 | | A3. |

| პროექტი | ფურცლის № | ნახაზი |
|---|---|---|
| S 078 | A.23 | |

დამკვეთი:

| | | |
|---|---|---|
| დირექტორი | ნ. ბოკუჩავა | |
| შეასრულა | ნ. ბოკუჩავა | 19-Jan-24 |
| შეამოწმა | | 19-Jan-24 |

All rights reserved. No part of this drawing may be reproduced, distributed, or transmitted in any form or by any means, including photocopying, recording, or other electronic or mechanical methods, without the prior written permission of Simplex LTD, except in the case of brief quotations embodied in critical reviews and certain other noncommercial uses permitted by copyright law.

საკადასტრო საზღვარი

საკადასტრო საზღვარი

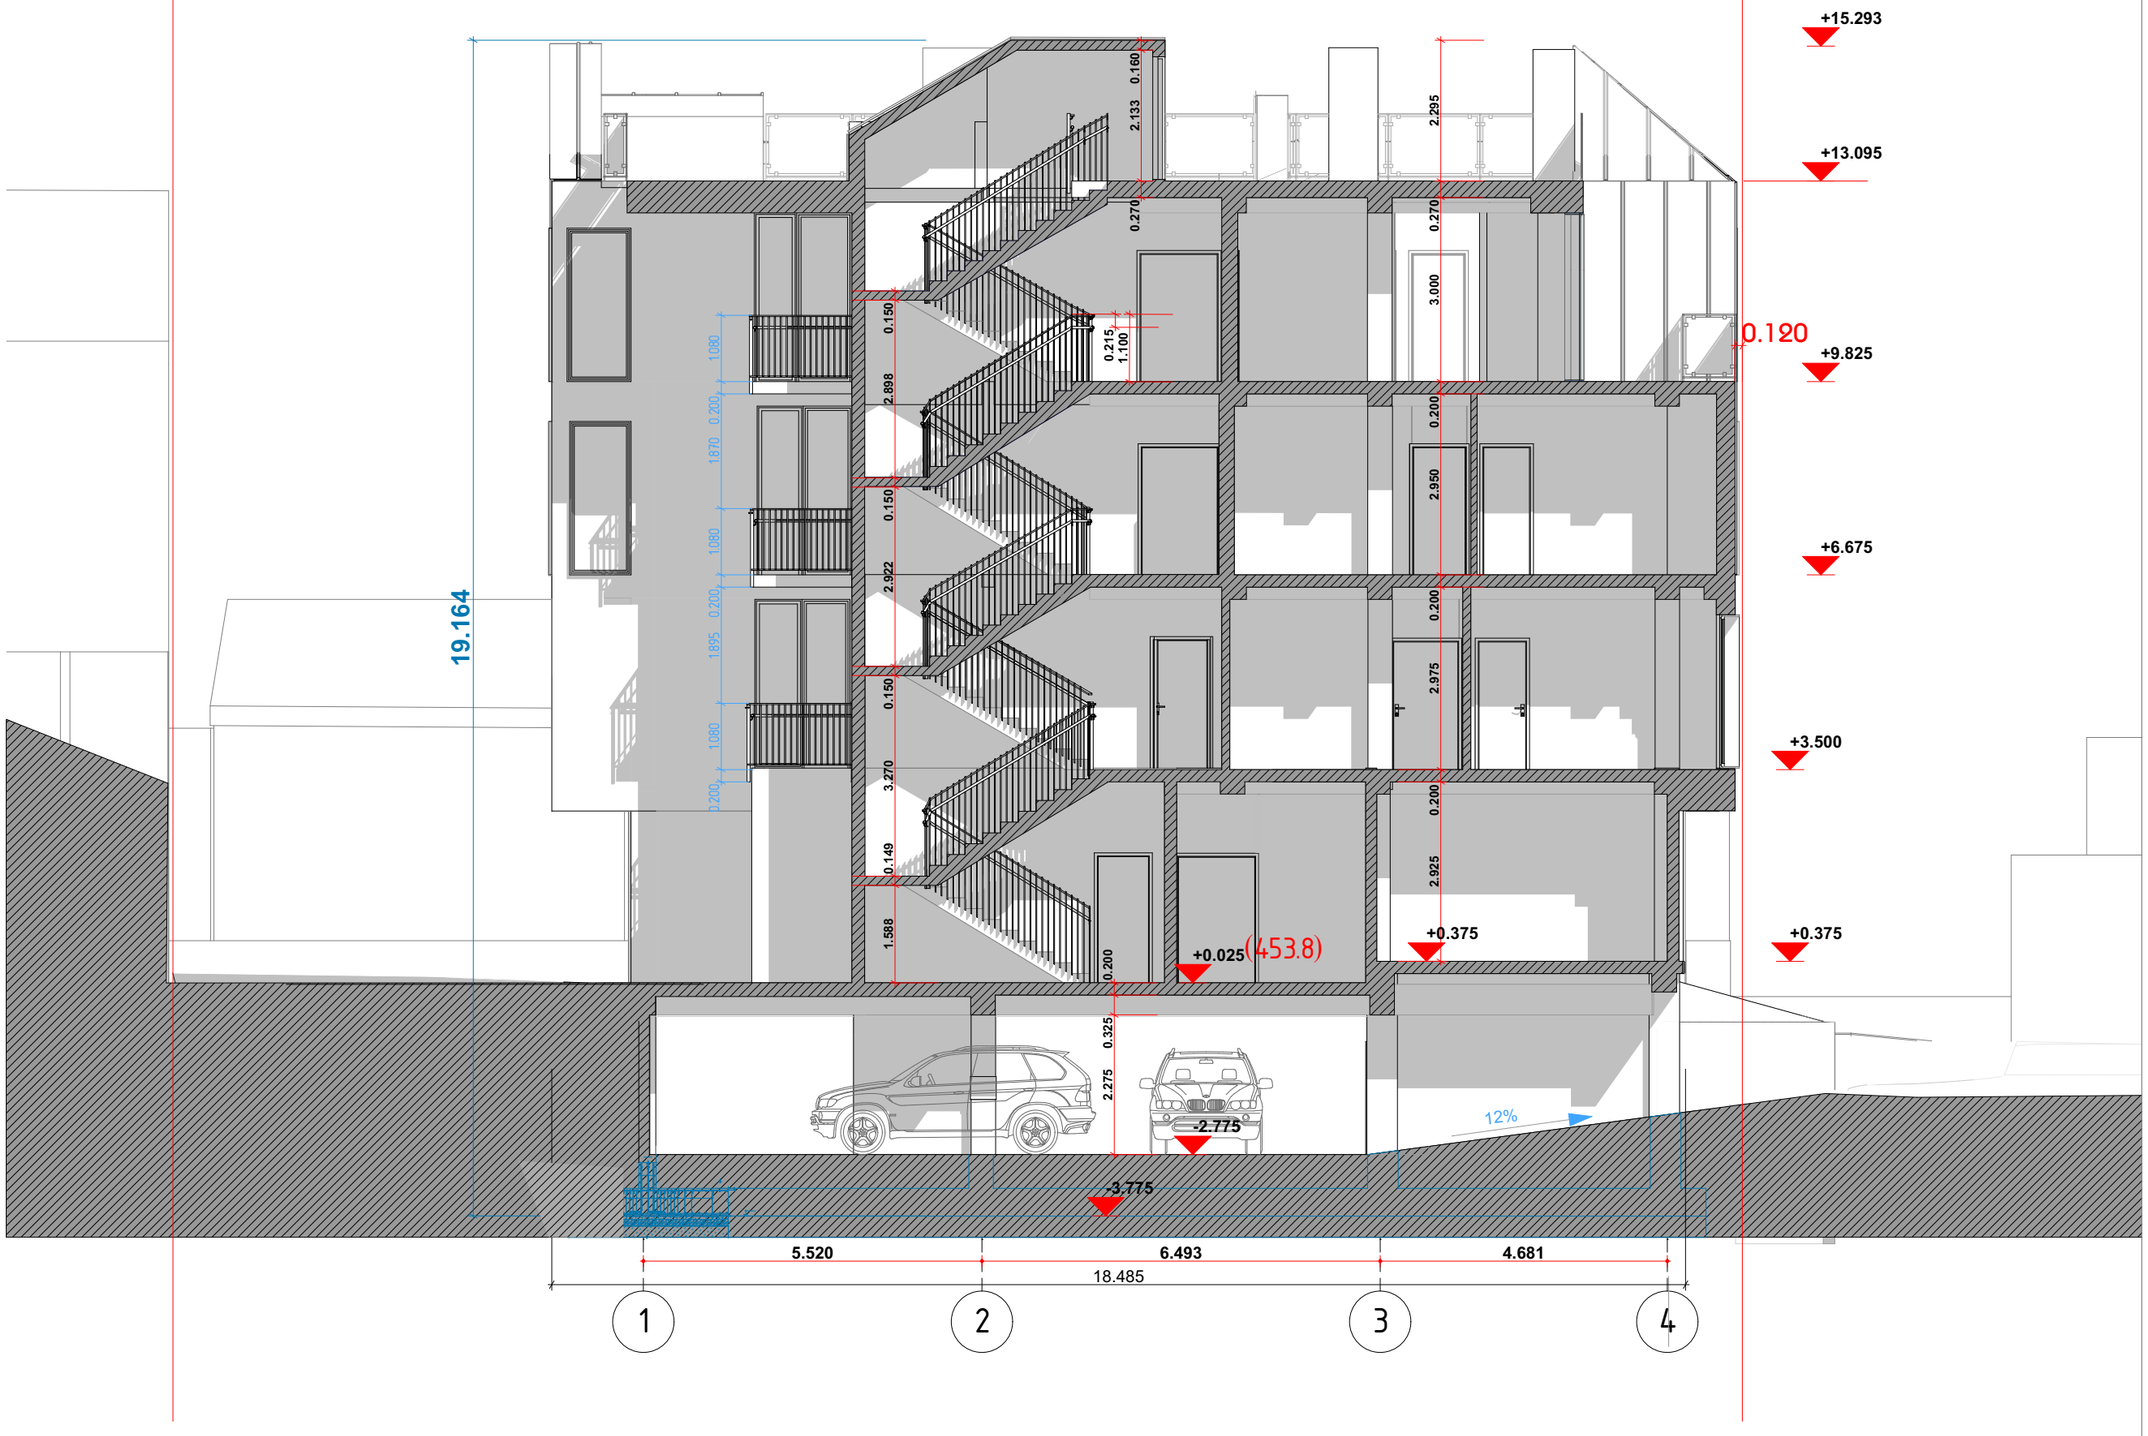


შენიშვნები :

| შემოწმება | თარიღი | დასახელება |
|---|---|---|
| | | |
| | | |
| | | |
| | | |
| | | |

პროექტის დასახელება :
ავლაბარი/ ჩუბინიძის ქუჩა №7

DRAWING TITLE
ჭრილი 5-5

| თარიღი | მასშტაბი | ფურც. ზომა |
|---|---|---|
| 19-Jan-24 | | A3. |

| პროექტი | ფურცლის № | ნახაზი |
|---|---|---|
| S 078 | A.24 | |

დამკვეთი:

| | | |
|---|---|---|
| დირექტორი | ნ. ბოკუჩავა | |
| შეასრულა | ნ. ბოკუჩავა | 19-Jan-24 |
| შეამოწმა | | 19-Jan-24 |

All rights reserved. No part of this drawing may be reproduced, distributed, or transmitted in any form or by any means, including photocopying, recording, or other electronic or mechanical methods, without the prior written permission of Simplex LTD, except in the case of brief quotations embodied in critical reviews and certain other noncommercial uses permitted by copyright law.

შენიშვნები :

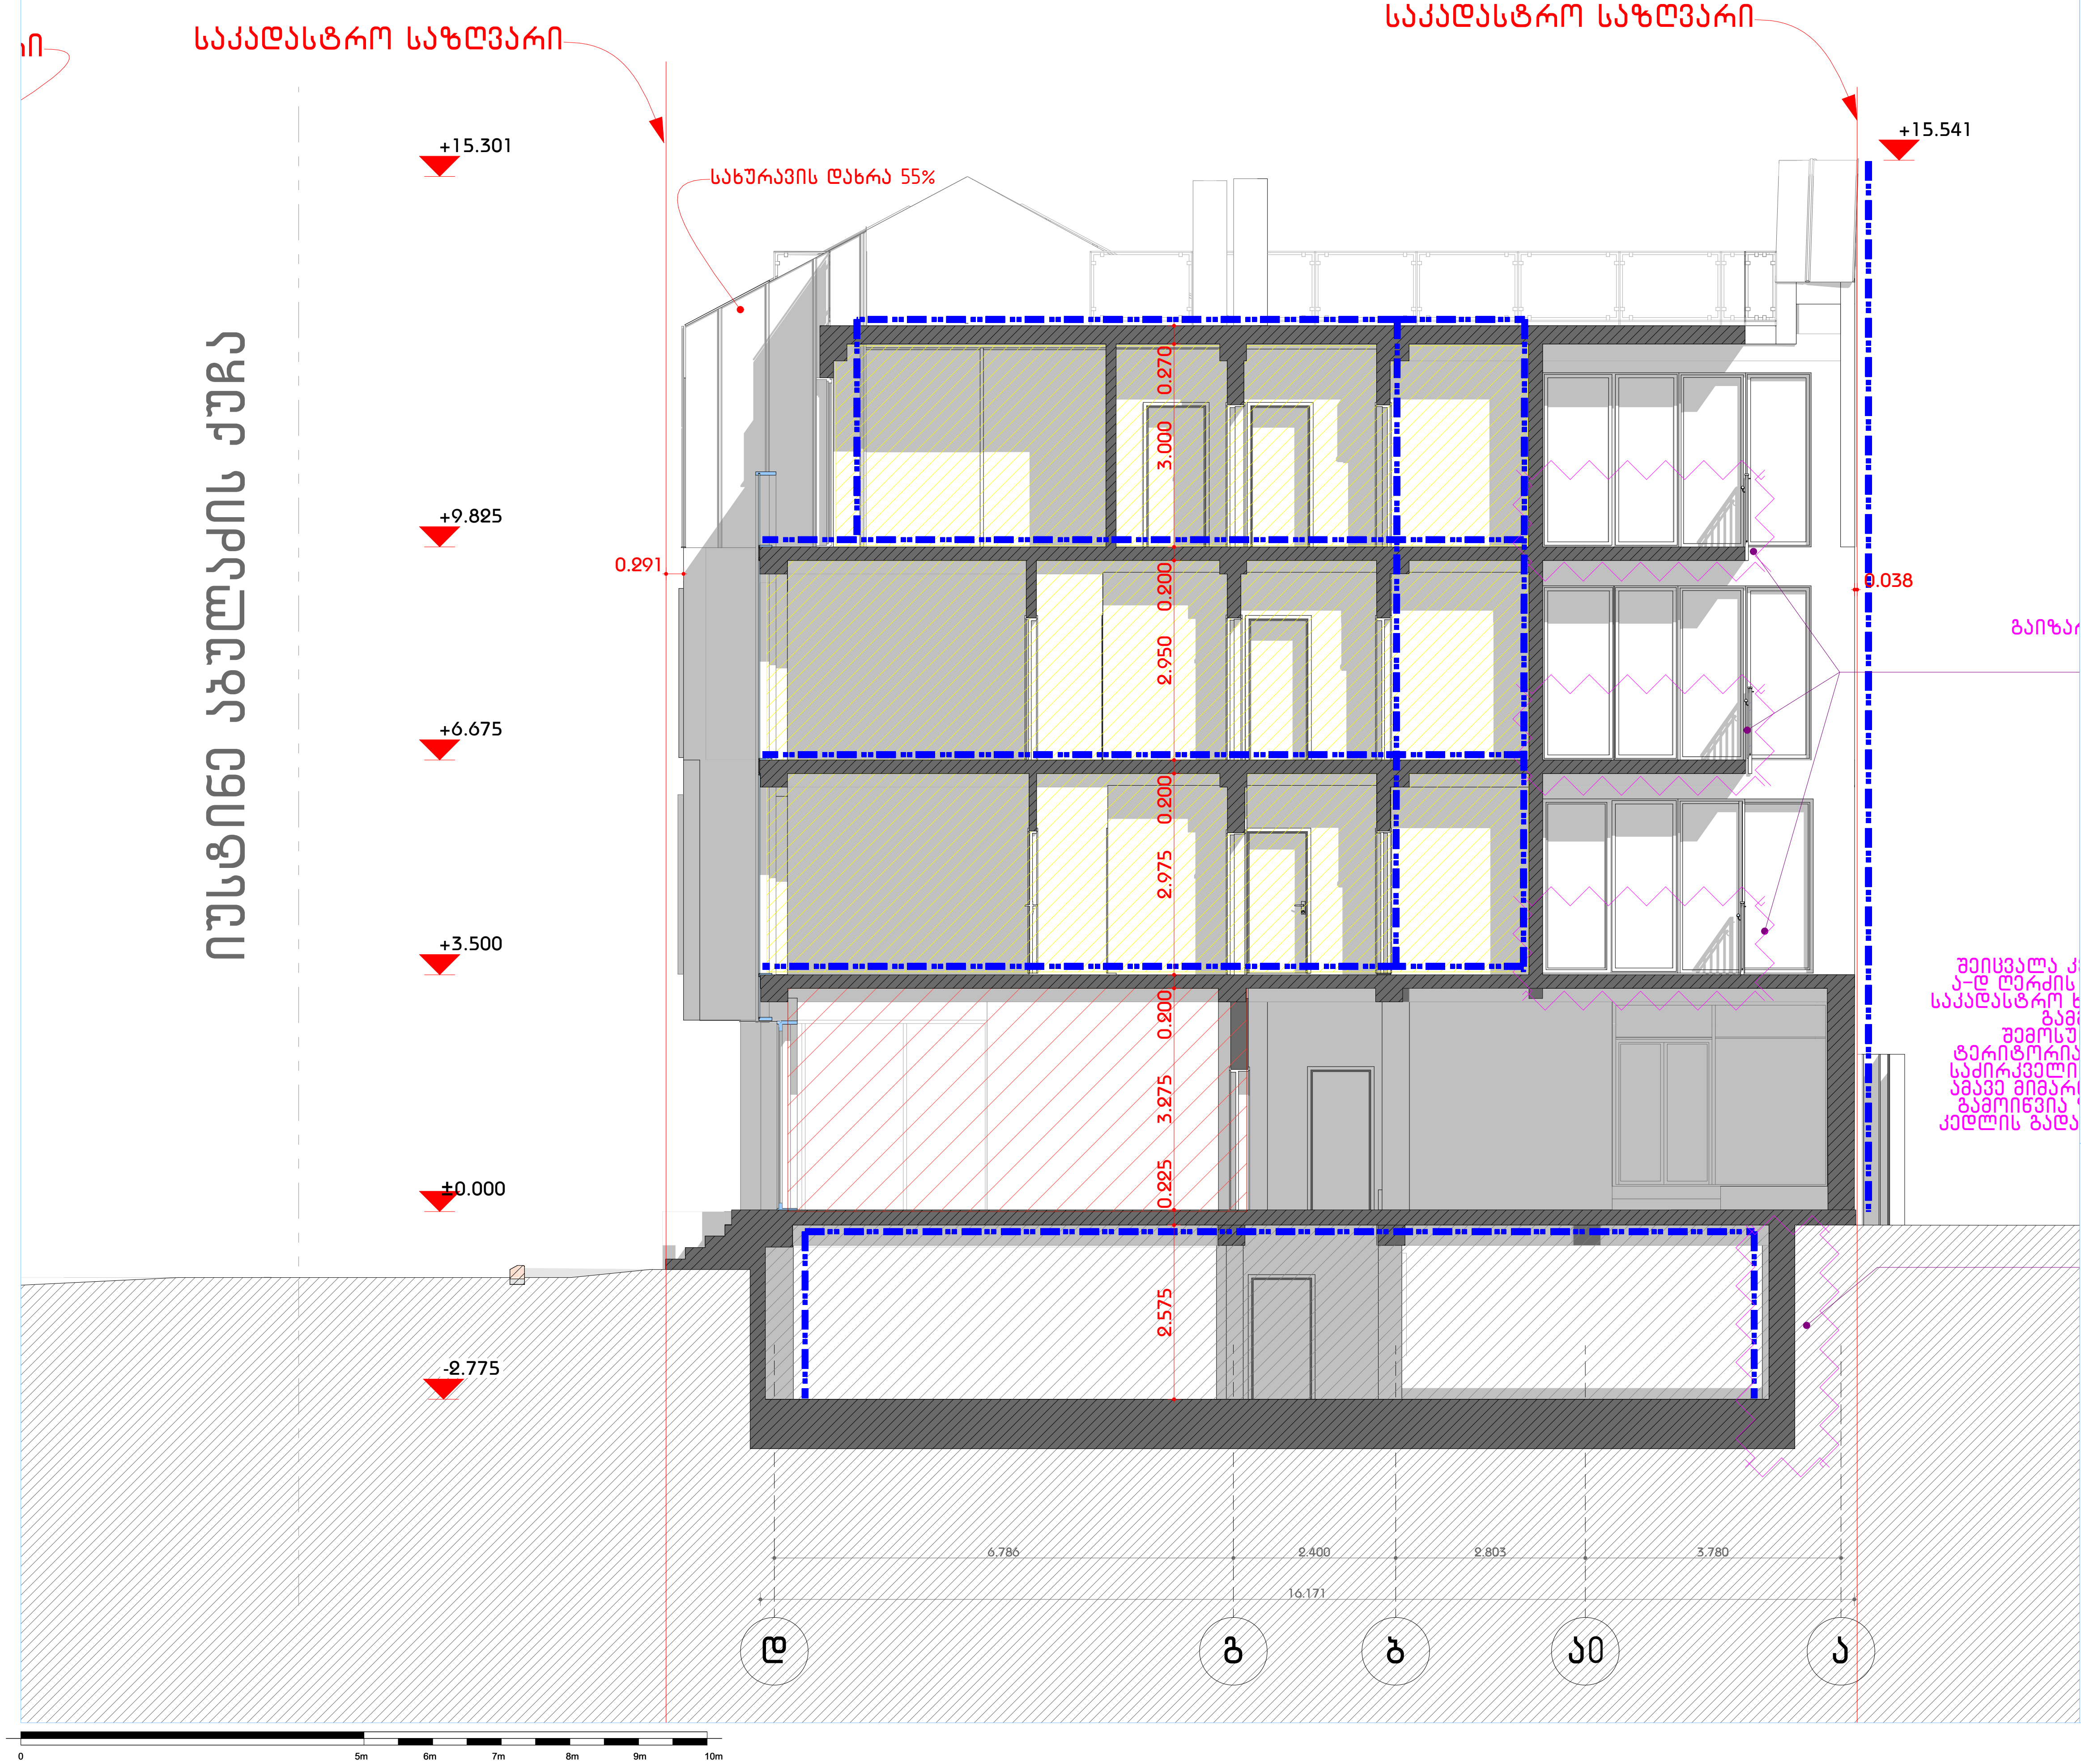


## ექსპლიკაცია

| | |
|---|---|
| | ავარიული განათება 10Lux |
| | დაცული ზონა / ჰაერის დაწნეხვა |
| | სამედიცინო პირველადი დახმარების ნაკრები |
| PLAN | საევაკუაციო გეგმა |
| | სათადარიგო / საევაკუაციო გასასვლელი (სახანძრო ამწე კიბით) |
| FR-60 | 1 სთ ცეცხლგამძლე კარი |
| FR-90 | 1:30 სთ ცეცხლგამძლე კარი |
| EXIT | შენობიდან გამოსასვლელი |
| | ავარიული გასასვლელი მარჯვნივ/მარცხნივ |
| | ავარიული გასასვლელი |
| | მიმმართავი ავარიული გასასვლელისაკენ |
| | მიმმართავი ავარიული გასასვლელი გზა კიბეებზე ზემოთ/ქვემოთ |
| | უსაფრთხო თავშეყრის ადგილი |
| | შშმ პირთა თავშესაფარი ფართობი |
| ხანძრის შემთხვევაში IN CASE OF FIRE არ გამოიყენოთ ლიფტი DO NOT USE LIFT გამოიყენეთ კიბეები USE STAIRS 12 წლამდე მოზარდები, მხოლოდ უფროსების თანხლებით CHILDRENS UNDERS 12 MUST BE ACCOMPANIED BY AN ADULT | გამაფრთხილებელი ბანერი |
| | კედლის ცეცხლმედეგობა 2სთ (ორ საათიანი) |
| | კედლის ცეცხლმედეგობა მინ. 1სთ (ერთი საათიანი) |
| | კვამლის დეტექტორი |
| | ავტოსაშხეფი (სპლინკლერი) |
| | ხელის ცეცხლმაქრი |
| | სახანძრო განგაშის ღილაკი |
| | სამაშველო / სასწრაფო გამოძახების ტელეფონი |
| | სახანძრო მილდგარის სისტემა |

## დაკავებულობის ჯგუფების აღნიშვნები

| დაკავებულობის ჯგუფები | დაკავებულობის ჯგუფის აღნიშვნა |
|---|---|
| თავშეყრის ჯგუფი (თვ) | |
| საქმიანი ჯგუფი (სქ) | |
| საგანმანათლებლო ჯგუფი - (სგ) | |
| სამრეწველო ჯგუფი (სმ) | |
| დიდი საფრთხის შემცველი ჯგუფი - (დსშ) | |
| დაწესებულებითი ჯგუფი (დწ) | |
| სავაჭრო ჯგუფი (სვ) | |
| საცხოვრებელი ჯგუფი (სც) | |
| სასაწყობო ჯგუფი (სწ) | |
| დამხმარე ჯგუფი (დს) | |

| შემოწმება | თარიღი | დასახელება |
|---|---|---|

პროექტის დასახელება :
ავლაბარი/ ჩუბინიძის ქუჩა №7

DRAWING TITLE
41 ჭრილი

| თარიღი | მასშტაბი | ფურც. ზომა |
|---|---|---|
| 19-Jan-24 | | A3. |

| პროექტი | ფურცლის № | ნახაზი |
|---|---|---|
| S 078 | A.14.8 | |

დამკვეთი:

| | | |
|---|---|---|
| დირექტორი | ნ. ბოკუჩავა | |
| შეასრულა | ნ. ბოკუჩავა | 19-Jan-24 |
| შეამოწმა | | 19-Jan-24 |

All rights reserved. No part of this drawing may be reproduced, distributed, or transmitted in any form or by any means, including photocopying, recording, or other electronic or mechanical methods, without the prior written permission of Simplex LTD, except in the case of brief quotations embodied in critical reviews and certain other noncommercial uses permitted by copyright law.

# დეტალები

## კიბის უჯრედი

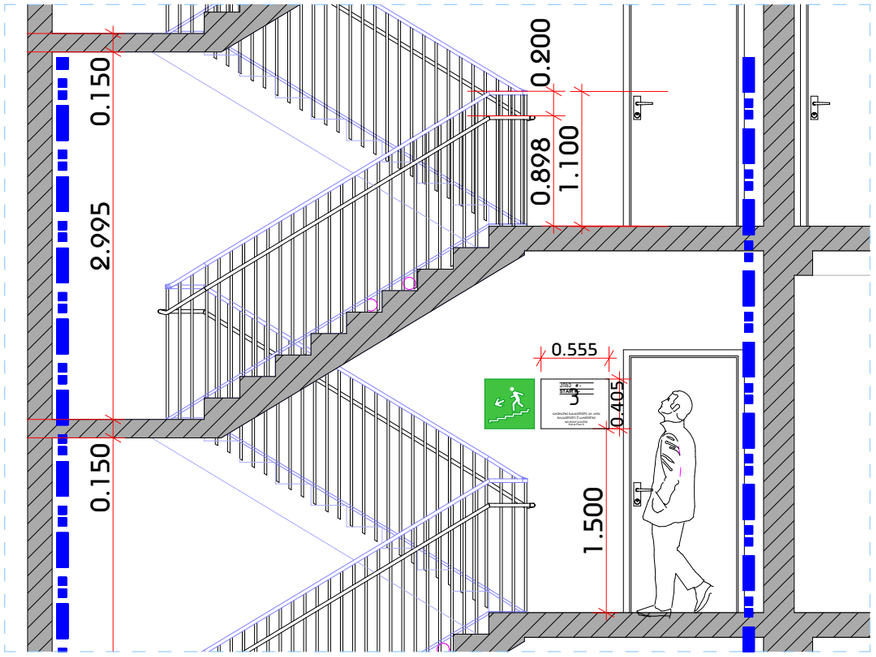


## მოაჯირი

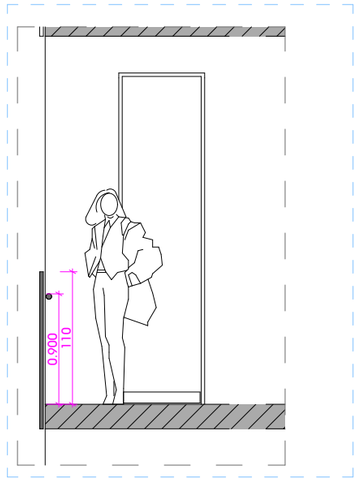


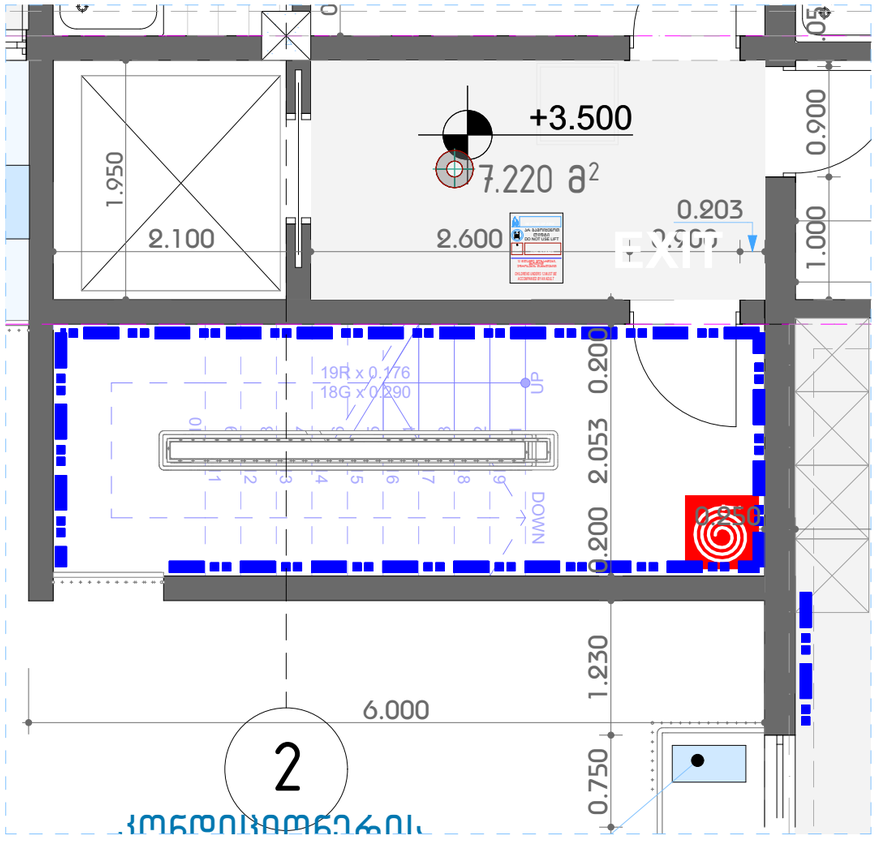


0 5m 6m 7m 8m 9m 10m

შენიშვნები :

| შემოწმება | თარიღი | დასახელება |
|---|---|---|
| | | |
| | | |
| | | |
| | | |

პროექტის დასახელება :
ავლაბარი/ ჩუბინიძის ქუჩა №7

DRAWING TITLE
დეტალები

| თარიღი | მასშტაბი | ფურც. ზომა |
|---|---|---|
| 19-Jan-24 | | A3. |

| პროექტი | ფურცლის № | ნახაზი |
|---|---|---|
| S 078 | A.14.9 | |

დამკვეთი:

| | | |
|---|---|---|
| დირექტორი | ნ. ბოკუჩავა | |
| შესრულა | ნ. ბოკუჩავა | 19-Jan-24 |
| შეამოწმა | | 19-Jan-24 |

All rights reserved. No part of this drawing may be reproduced, distributed, or transmitted in any form or by any means, including photocopying, recording, or other electronic or mechanical methods, without the prior written permission of Simplex LTD, except in the case of brief quotations embodied in critical reviews and certain other noncommercial uses permitted by copyright law.