შენობა-ნაგებობის უსაფრთხოების წესებთან შესაბამისობის ანალიზი

ჩამოთვალეთ შენობის დაკავებულებები და აღწერეთ თითოეული გამოყენება	
სწ-2 (311.3) სასაწყობო ჯგუფი “ავტოსადგომ გარაჟებს და არაწვადი მასალის შესანახ სასაწყობო სივრცეებს”	ყველა სართული
სქ (304.1) საქმიანი ჯგუფი	0, 1, 2, 3, 6 სართულებზე
სვ (309.1) სავაჭრო ჯგუფი	0, 1, 4, 5 სართულებზე
დს (312.2) დამხმარე ჯგუფი	-2, -1, 7 სართული
თვ-2 (303.3) თავშეყრის ჯგუფი	0 სართული

კონსტრუქციის ტიპი:	
განსაზღვრეთ კონსტრუქციის ტიპი ახალი შენობისთვის: **მაგალითი: II-A, II-B, V-A, V-B**	**I-B** ტიპი

სიმაღლის შეზღუდვები **ცხრილი 503 -ის მიხედვით**		
დაკავებულობები	**დასაშვები სართულიანობა**	**შემოთავაზებული სართულიანობა**
თავშყრის ჯგუფი თვ-2	11	1
სასაწყობე ჯგუფი სწ-2	11	7
სავაჭრო ჯგუფი სვ	11	4
საქმიანი ჯგუფი სქ	11	5
დამხმარე ჯგუფი დს	5	3
	დასაშვები	**შემოთავაზებული**
საერთო სიმაღლე =	48.8	36.4
მიწის ზემოთ სართულის რაოდენობა =		8

ფართობის შეზღუდვები **ცხრილი 503 -ის მიხედვით**		
დაკავებულობები	**დასაშვები ფართობი**	**შემოთავაზებული ფართობი**
სასაწყობე ჯგუფი სწ-2 (-2 სართ.)	7340	3264.3
სასაწყობე ჯგუფი სწ-2 (-1 სართ.)	7340	3219.7
სასაწყობე ჯგუფი სწ-2 (0 სართ.)	7340	142.2
სასაწყობე ჯგუფი სწ-2 (1 სართ.)	7340	72.2
სასაწყობე ჯგუფი სწ-2 (3 სართ.)	7340	203.3
სასაწყობე ჯგუფი სწ-2 (4 სართ.)	7340	105.3
სასაწყობე ჯგუფი სწ-2 (5 სართ.)	7340	104.7
დამხმარე ჯგუფი დს (-2 სართ.)	3300	12.0
დამხმარე ჯგუფი დს (-1 სართ.)	3300	148.3
დამხმარე ჯგუფი დს (7 სართ.)	3300	191.3
თავშყრის ჯგუფი თვ-2 (0 სართ.)	შეუზღუდავი	106.1
სავაჭრო ჯგუფი სვ (0 სართ.)	შეუზღუდავი	1034.3
სავაჭრო ჯგუფი სვ (1 სართ.)	შეუზღუდავი	923.9
სავაჭრო ჯგუფი სვ (4 სართ.)	შეუზღუდავი	1775.6
სავაჭრო ჯგუფი სვ (5 სართ.)	შეუზღუდავი	1745.1
საქმიანი ჯგუფი სქ (0 სართ.)	შეუზღუდავი	97.0
საქმიანი ჯგუფი სქ (1 სართ.)	შეუზღუდავი	1111.5
საქმიანი ჯგუფი სქ (2 სართ.)	შეუზღუდავი	2019.1
საქმიანი ჯგუფი სქ (3 სართ.)	შეუზღუდავი	1557.53
საქმიანი ჯგუფი სქ (6 სართ.)	შეუზღუდავი	2018.6
იატაკის საერთო ფართობი =	**16255.7**	
იატაკების რაოდენობა =	**8**	
შენობის საერთო ფართობი სართულების გარე პერიმეტრებით =	**20819.9**	

გარე კედლის ცეცხლმედეგობისა და ღიობისადმი მოთხოვნები **ცხრილების 602-ის და 705.8 -ის მიხედვით**									
გარე კედელი	**ხანძარსაწინააღმდეგო მანძილი** (მეტრი)	**ცეცხლმედეგობის ხარისხი** (საათი)		**კედლის ღიობების ფართობი** (კედლის %)					
				დასაშვები			**გათვალისწინებული**		
		მოთხოვნილი	**გათვალისწინებული**	**დაცული**	**დაუცველი საშხეფებით**	**დაუცველი**	**დაცული**	**დაუცველი საშხეფებით**	**დაუცველი**
4-12 **ღეძებში**	>9.0მ	0	0	შეუზღუდავი	შეუზღუდავი	შეუზღუდავი	-	-	აკმაყოფილებს
12-4 **ღერძებში**	>9.0მ	0	0	შეუზღუდავი	შეუზღუდავი	შეუზღუდავი	-	-	აკმაყოფილებს
გ-თ **ღეძებში**	>9.0მ	0	0	შეუზღუდავი	შეუზღუდავი	შეუზღუდავი	-	-	აკმაყოფილებს
თ-გ **ღერძებში**	>9.0მ	0	0	შეუზღუდავი	შეუზღუდავი	შეუზღუდავი	-	-	აკმაყოფილებს

ხანძრისაგან დაცვის სისტემებისადმი მოთხოვნები							
დაკავებულობები/სივრცეები/გასასვლელი საშუალებები	**ავტოსაშხეფი სისტემა**	**ალტერნატიული ავტომატური ცეცხლსაქრობი სისტემები**	**ხელით სამართავი სახანძრო განგაშის სისტემები**	**სახანძრო მილდგარების სისტემები**	**კვამლის საკონტროლო სისტემები**	**ხელის ცეცხლმაქრები**	**საავარიო განგაშის სისტემები**
თავშყრის ჯგუფი თვ-2	კი	-	კი	-	-	კი	კი
სასაწყობე ჯგუფი სწ-2	კი	-	კი	-	-	კი	
სავაჭრო ჯგუფი სვ	კი	-	კი	-	-	კი	
საქმიანი ჯგუფი სქ	კი	-	კი	-	-	კი	
დამხმარე ჯგუფი დს	კი	-	კი	-	-	კი	
ავტოსადგომი	კი	-	კი	კი	მექანიკური განიავება/ კვამლის გაწოვა	კი	
დერეფნები	კი	-	კი	კი	მექანიკური განიავება / კვამლის გაწოვა	კი	
ტამბური	-	-	-	-	მექანიკური განიავება/ დაწნევის სისტემა	-	
კიბის უჯრედი	-	-	-	-	დაწნევის სისტემა	-	
ლიფტის შახტა	-	-	-	-	დაწნევის სისტემა	-	
სახანძრო-ამაშველო სამსახურის მიერ გამოსაყენებელი მისაერთებლები				კი			

განიაავების მოთხოვნა		
დაკავებულობები/სივრცეები/გასასვლელი საშუალებები	**ბუნებრივი განიავება**	**ხელოვნური განიავება**
თავშყრის ჯგუფი თვ-2	კი	-
სასაწყობე ჯგუფი სწ-2	-	კი
სავაჭრო ჯგუფი სვ	კი	კი
საქმიანი ჯგუფი სქ	კი	-
დამხმარე ჯგუფი დს	კი	-
ტამბური	-	კი
დერეფნები	-	კი
კიბის უჯრედი	-	კი

თითოეული სართულიდან გასასვლელი საშუალება									
სართულები	დაკავებულობა და დაკავებულობის დატვირთვის ჯამური მაჩვენებელი	მოთხოვნილი გასასვლელების/გასასვლელთან მისადგომის რაოდენობა	გათვალისწინებული გასასვლელების/გასასვლელთან მისადგომის რაოდენობა და ტიპი	გასასვლელი საშუალებების სიგანე					
				გზა-კიბეები		დერაფანი,		გასასვლელის გზა-კარი	
				მოთხოვნილი	გათვალისწინებული	მოთხოვნილი	გათვალისწინებული	მოთხოვნილი	გათვალისწინებული
-2 სართული -7.050 ნიშნულზე	177	2	2 (შიგა გასასვლელის გზა-კიბე)	1,1	>1,1	1,2	>1,2	0,82	>0,82
-1 სართული -3.600 ნიშნულზე	184	2	2 (შიგა გასასვლელის გზა-კიბე)	1,1	>1,1	1,2	>1,2	0,82	>0,82
0 სართული ±0.000 ნიშნულზე	427	2	10 (გზა-კარი)	1,1	>1,1	1,2	>1,2	0,82	>0,82
1 სართული +5.450	222	2	2 (შიგა გასასვლელის გზა-კიბეე)	1,1	>1,1	1,2	>1,2	0,82	>0,82
2 სართული +10.950	217	2	2 (შიგა გასასვლელის გზა-კიბეე)	1,1	>1,1	1,2	>1,2	0,82	>0,82
3 სართული +14.700	175	2	2 (შიგა გასასვლელის გზა-კიბეე)	1,1	>1,1	1,2	>1,2	0,82	>0,82
4 სართული +18.450	323	2	2 (შიგა გასასვლელის გზა-კიბეე)	1,1	>1,1	1,2	>1,2	0,82	>0,82
5 სართული +22.200	317	2	2 (შიგა გასასვლელის გზა-კიბეე)	1,1	>1,1	1,2	>1,2	0,82	>0,82


6 სართული +25.950	**216**	**2**	**2** (შიგა გასასვლელის გზა-კიბეე)	**1,1**	**>1,1**	**1,2**	**>1,2**	**0,82**	**>0,82**
7 სართული +29.950	**7**	**2**	**2** (შიგა გასასვლელის გზა-კიბეე)	**1,1**	**>1,1**	**1,2**	**>1,2**	**0,82**	**>0,82**


წყალსადენი სისტემის ფიქსირებული მოწყობილობების
ცხრილი 1602.1-ის მიხედვით

სართულები	დაკავებულობა და დაკავებულობის დატვირთვის ჯამური მაჩვენებელი	ფიქსირებული მოწყობილობები									
		უნიტაზი		ხელსაბანი		აბაზანა/შხაპი		წყლის დასალევი შადრევნები		სამომსახურეო ნიჟარა	
		მოთხოვნილი	დამონტაჟებული	მოთხოვნილი	დამონტაჟებული	მოთხოვნილი	დამონტაჟებული	მოთხოვნილი	დამონტაჟებული	მოთხოვნილი	დამონტაჟებული
0 სართული ±0.000 ნიშნულზე	**427**	6	10	6	6	-	-	1	1	1	1
1 სართული +5.450	**222**	10	16	6	9	-	-	1	1	1	1
2 სართული +10.950	**217**	10	15	6	8	-	-	1	1	1	1
3 სართული +14.700	**175**	10	15	6	8	-	-	1	1	1	1
4 სართული +18.450	**323**	2	15	2	8	-	-	1	1	1	1
5 სართული +22.200	**317**	2	15	2	8	-	-	1	1	1	1
6 სართული +25.950	**216**	10	15	6	8	-	-	1	1	1	1

გამოყენებული პირობითი აღნიშვნები

	საკადასტრო საზღვარი
-3.000	ნიშნული გეგმაზე
1	პარკინგის ნუმერაცია
1 / A-2	ჭრილის ხაზი
	ქედლის ცეცხლმედეგობის ხარისხი 1 საათი
	ქედლის ცეცხლმედეგობის ხარისხი 2 საათი
	გასასვლელამდე სავალი მანძილი
	მისაწვდომი სვლაგეზი
6 სართ (ი.მ.ნ +24.900) / (ს.ზ.ნ +24.800)	ნიშნული ჭრილზე, ფასადზე
	გაძლიერებული ბეტონის სტრუქტურული ელემენტები 3 სთ-იანი ხანძარმედეგობით (სველი, ჯოჯი, დიაფრაგმა, იატაკისა და სახურავის ანაწყობი)
	ბეტონის ბლოკის ქედელი
	შახტის აღმნიშვნელი
1	ღერძის ხაზი
L=11.8 m / 10%	პანდუსის ქანობის მაჩვენებელი
	თავშეყრის დაქავებულობა (თ3-2; თ3-3; თ3-5)
	სავაჭრო დაქავებულობა (ს3)
	საქმიანი დაქავებულობა (სქ)
	დამხმარე დაქავებულობა (დს)
	სასაწყობო დაქავებულობა (სწ-2)

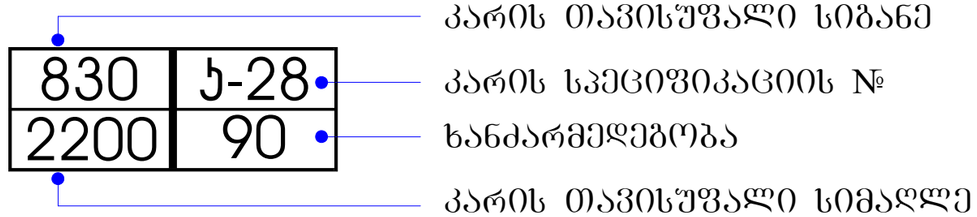

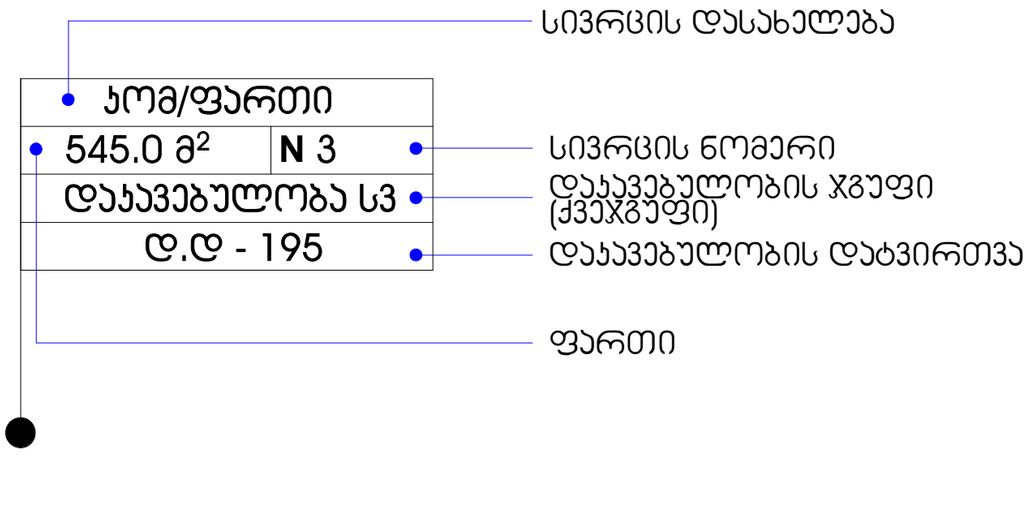

	სიმბოლოს სახელწოდება
	სახანძრო მილდგარი
	სასმელი წყლის ფანტანი
	სახანძრო-სამაშველო სამსახურის მიერ გამოსაყენებელი მისაერთებელი - ჰიდრანტი
	ხელის ცეცხლსაქრობი
	სახანძრო განგაშის ღილაკი
	ჯვამლის ავტომატური აღმომჩენი
	ავტოსაშხეფი
	საევაკუაციო გასასვლელის მაჩვენებელი





























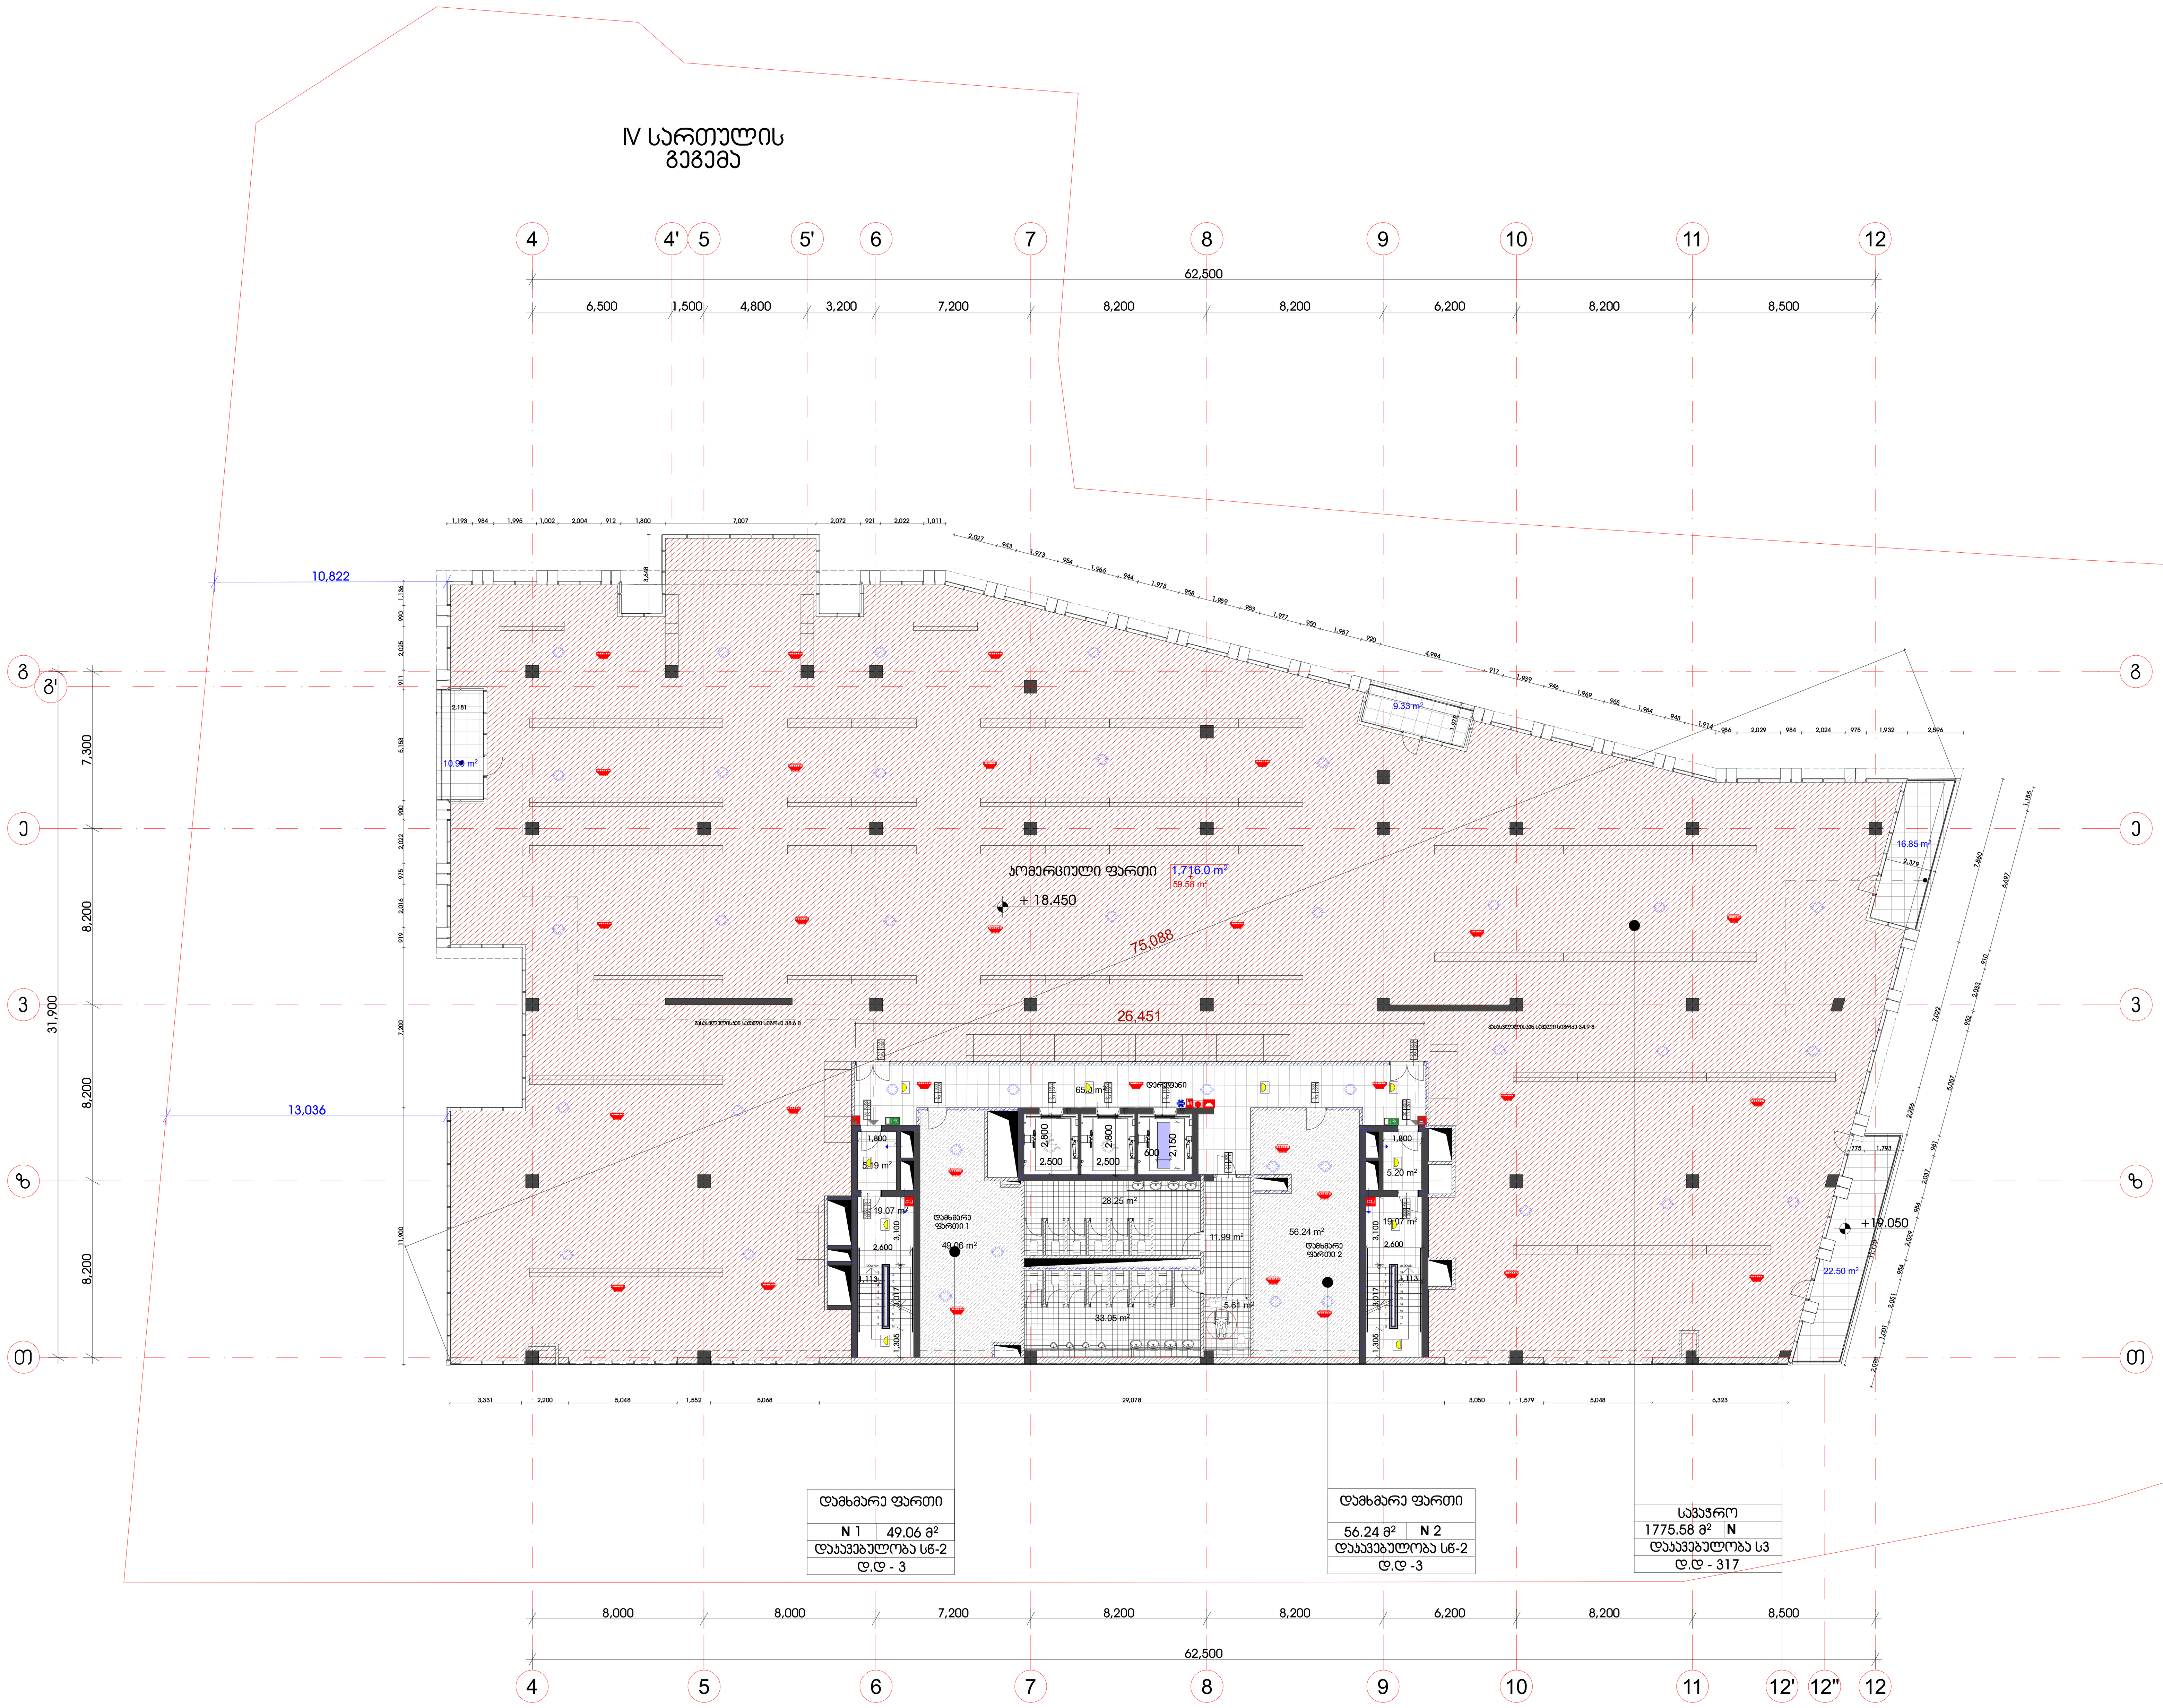

მრავალფუნქციური შენობა

ექსპლიკაცია

	საკადასტრო საზღვარი
-3.000	ნიშნული გეგმაზე
1	პარკინგის ნუმერაცია
1 A-2	ჭრილის ხაზი
	კედლის ცეცხლმედეგობის ხარისხი 1 საათი
	კედლის ცეცხლმედეგობის ხარისხი 2 საათი
	გასასვლელამდე სავალი მანძილი
	მისაწვდომი სვლაგეზი
6 სართ (ნ.ზ.ნ +24.900) (ს.ზ.ნ +24.800)	ნიშნული ჭრილზე, ფასადზე
	გაძლიერებული ბეტონის სტრუქტურული ელემენტები 3 სთ-იანი ხანძარმედეგობით (სვეტი, კოჭი, დიაფრაგმა, იატაკისა და სახურავის ანაწყობი)
	ბეტონის ბლოკის კედელი
	შახტის აღმნიშვნელი
1	ღერძის ხაზი
L=11.8 m 10%	პანდუსის ქანობის მაჩვენებელი
	თავშეყრის დაკავებულობა (თშ-2; თშ-3; თშ-5)
	სავაჭრო დაკავებულობა (სვ)
	საქმიანი დაკავებულობა (სქ)
	დამხმარე დაკავებულობა (დს)
	სასაწყობო დაკავებულობა (სწ-2)

დეტალის ნიშანი
დეტალის ნომერი
ფურცლის ნომერი
დეტ 00

ძირითადი გეგმა

შემსრულებელი

შპს "ლენდ მარკ პროჯექტი"

ქალ. ფშაველას მე-2 კვარტალი. 11ბ, საქართველო თბილისი
ტელ:+995 032 222 00 88

ძირითადი შენიშვნები

ყველა ზომა მოცემულია მილიმეტრებში

პროექტი:

მრავალფუნქციური შენობა
ატენის შესახვევში

TITLE:

დაკავებულობის და ხანძარსაწინააღმდეგო სისტემების გეგმა
+4 სართული +18.450 ნიშნულზე

SEAL: ---------------	შეასრულა:	ხელმოწერა:
	შეამოწმა:	ხელმოწერა:
	თარიღი:	09.06.2018
	მასშტაბი: 1:200	SHEET NO: A-106
ნახაზის ნომ: A-100	ფორმატი: A1	რევიზია: 1 / სტადია: ს.პ





































III სართული
1:100

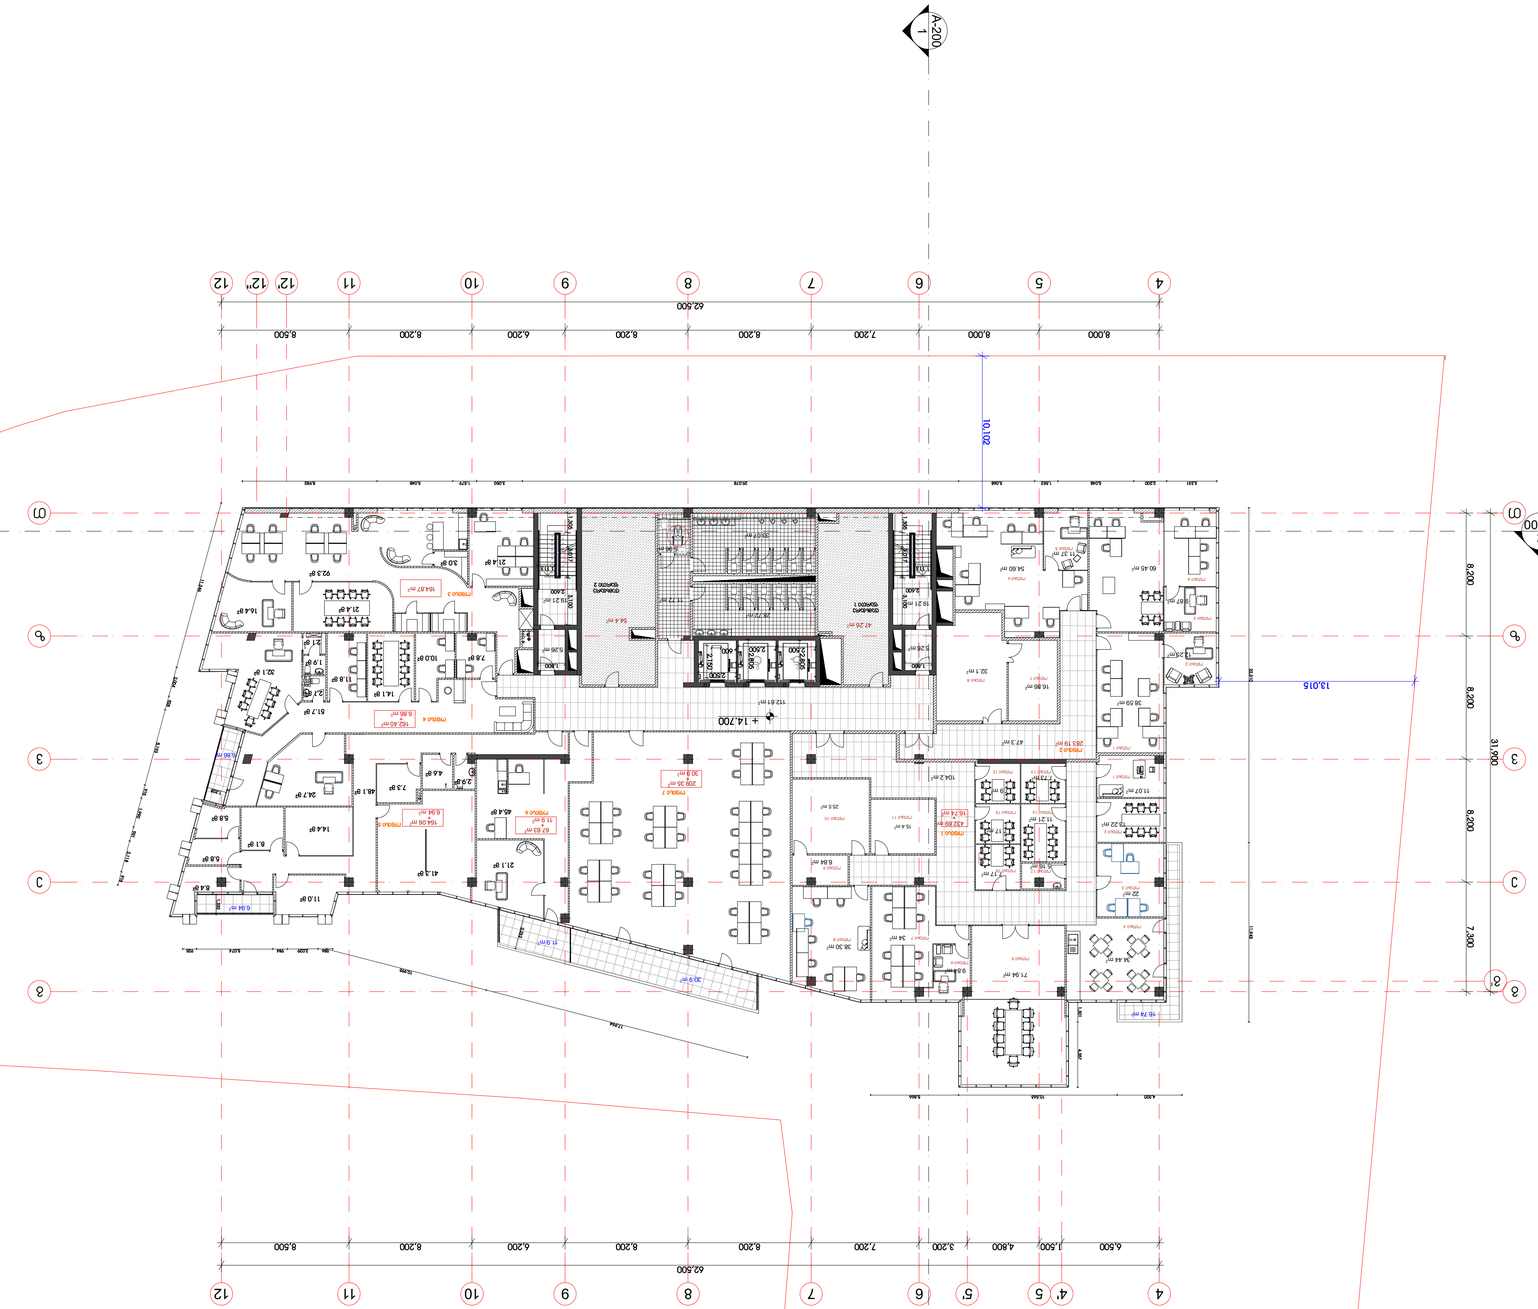

ნებადართული გამოყენება

საკონსულტაციო მომსახურება

ნახაზის დასახელება

ექსპლიკაცია

ნახაზის ტიპი	ექსპლიკაცია
ფორმატი	A1
ასლების რაოდენობა	1
მასშტაბი	1:100

SEAL	ხელმოწერა / Signature
-----------	ხელმოწერის თარიღი / Date
	09.06.2018
	ფურცლის ნომერი / Sheet No.
	A-116

TITLE:


პროექტის ავტორი

საკონსულტაციო მომსახურების ობიექტის მისამართი


ქ. თბილისი, ს.ჩ. საბურთალოს რაიონი, ს/კ: 01.24.01.222.00.88

პროექტის დეპარტამენტი

არქიტექტურული ნაწილის ექსპერტიზა

ნებადართული გამოყენება


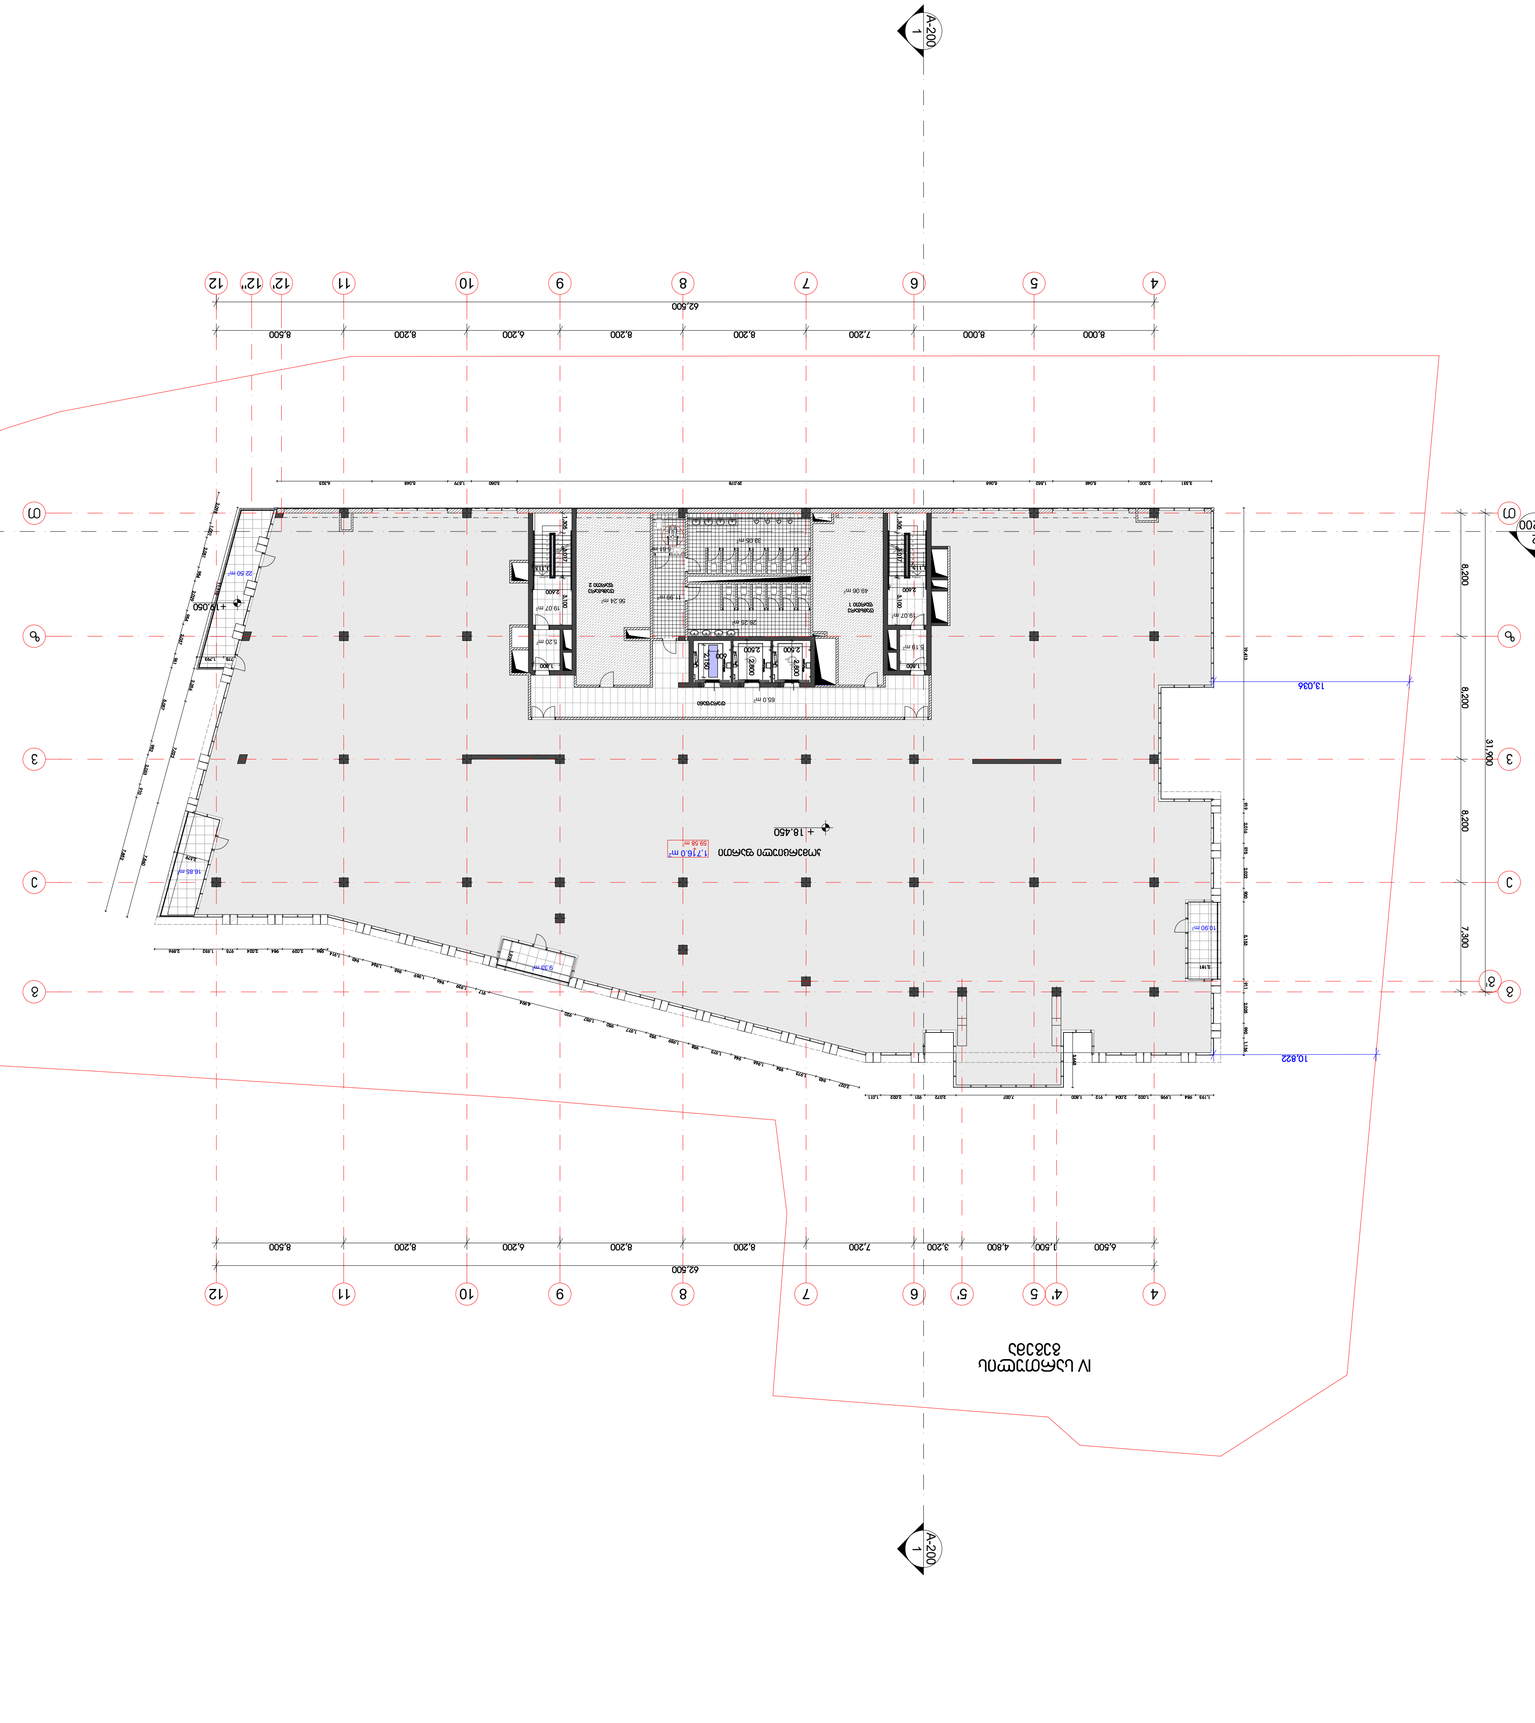
A-200
1
A-200
2
A-200
2
A-200
1
62.500
8.000
8.000
7.200
8.200
8.200
6.200
8.200
8.500
8.500
62.500
6.500
1.500
4.800
3.200
7.200
8.200
8.200
6.200
8.200
8.500
31.500
8.200
8.200
7.300
13.936
10.822
+18.450
+18.050
1.760 m²
59.58 m²
65.0 m²
49.06 m²
56.24 m²
59.07 m²
15.19 m²
59.07 m²
5.20 m²
19.07 m²
2.400
2.400
2.400
2.400
2.400
2.400
1.800
1.800
1.800














