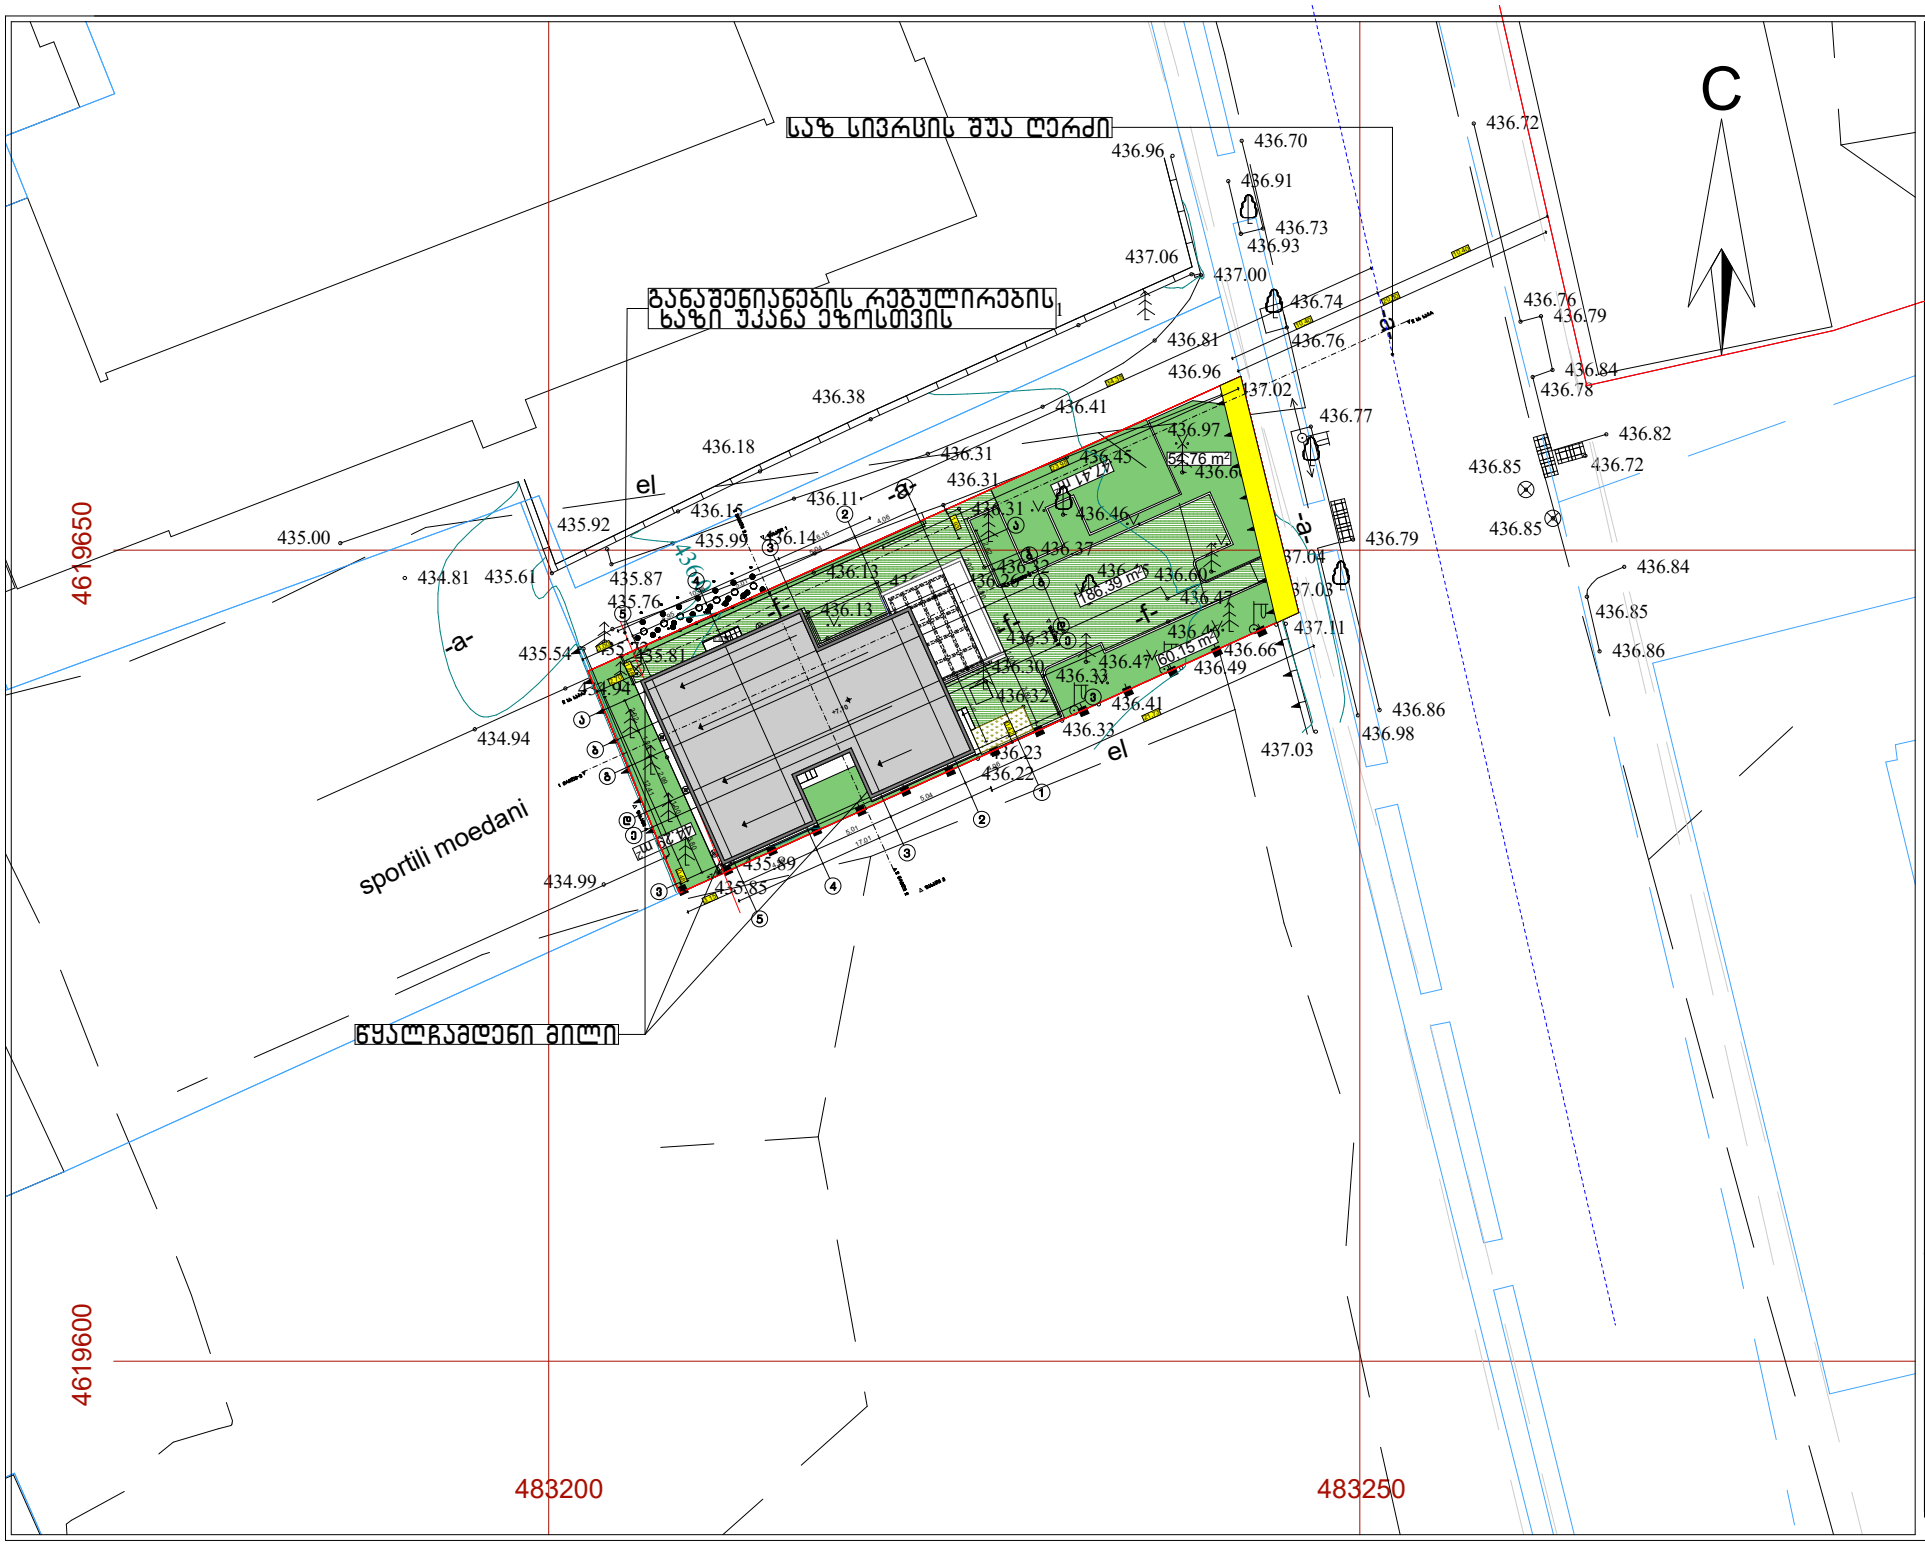

ფორმატი A-3	თბილისი 2024წ.	ფაილის სახელი
	დაკვეთა №	

შენობა ნაგებობის დასახელება:

ბავშვთა გასართობი ცენტრი

არსებული
შენ-ბების მ 1:500

ტექ მახვენებლები

აპრობაციის ნიშნები:

- ნაკვეთის საზღვარი
- ჭრილის ხაზი
- არქიტექტურული ნიშნული

დამკვეთი : ბაღრი ბაბათელია

მისამართი : ქ.თბილისი ცოტნე დადიანის ქუჩა №26ა
ს/კ 01.12.12.033.042

თარიღი

კორექტირება

№	კორექტირება	თარიღი
1		
2		
3		
4		
5		
6		

საპროექტო ორგანიზაცია

თანამდებობა	გვარი	ხელმოწერა
არქიტექტორი	თ.კოტორაშვილი	
შესრულა	თ.კოტორაშვილი	

საპროექტო ლოგო	მისამართი
	ქ. თბილისი ცოტნე დადიანის 90

თარიღი	16.01.2024	
სტადია	ფორმატი	შეთანხმება
პროექტი	A-3	A-000

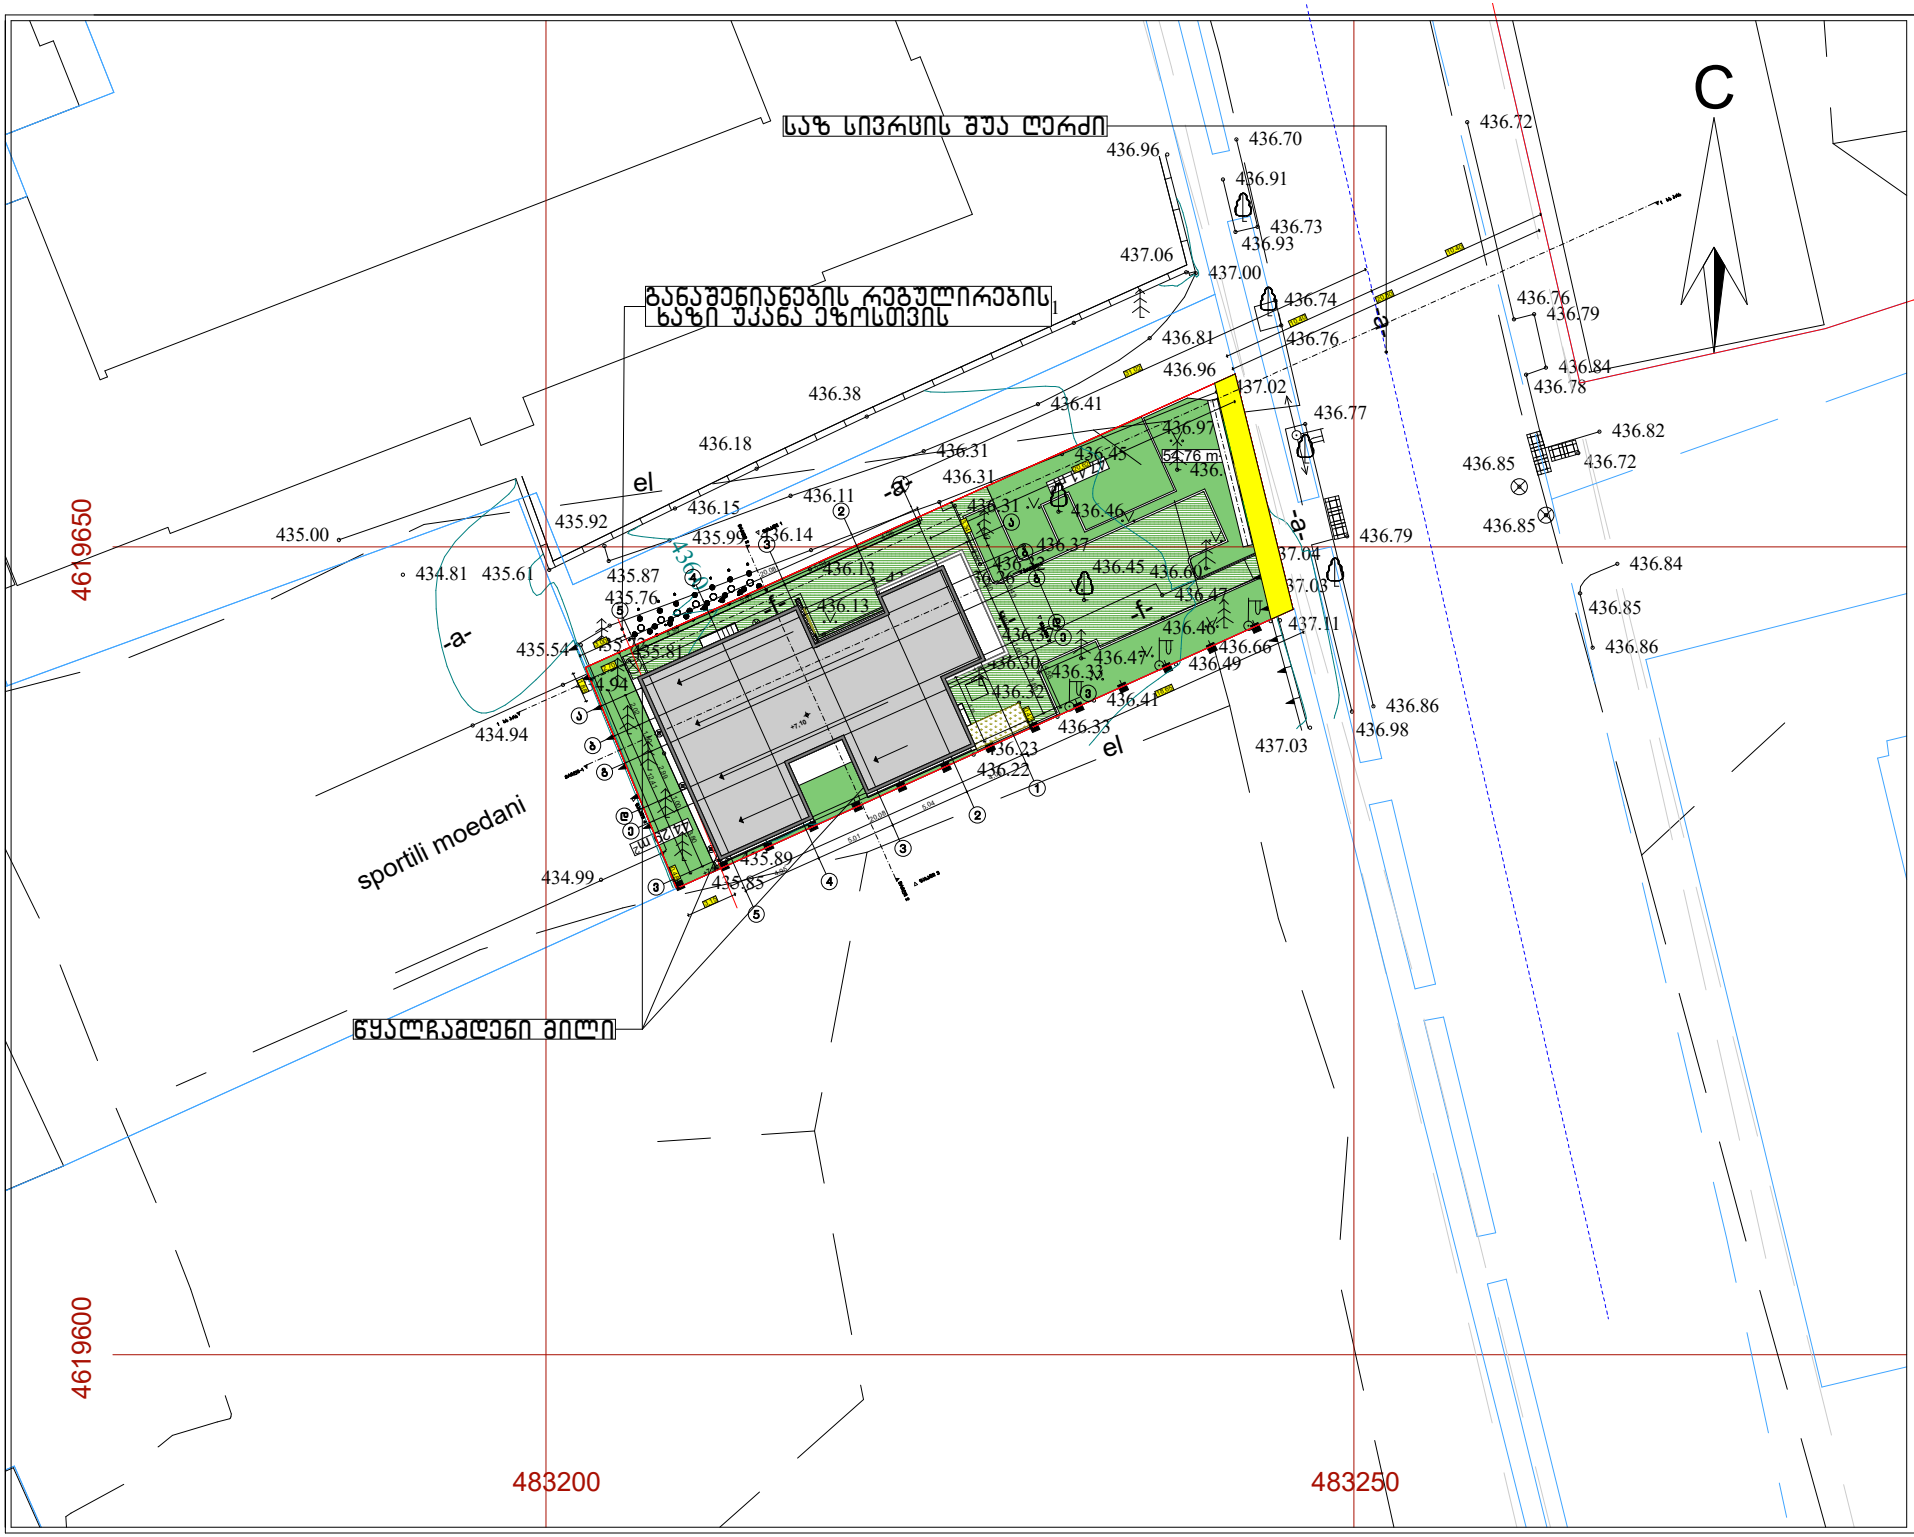

ფორმატი A-3	თბილისი 2024წ.	ფაილის სახელი
	დოკუმენტის №	

შენობა ნაგებობის დასახელება:

ბავშვთა გასართობი ცენტრი

საპროექტო ბენ-გეგმა მ 1:500

ტექ მახვენებლები

პირობითი ნიშნები:

- ნაკვეთის საზღვარი
- ჭრილის ხაზი
- არქიტექტურული ნიშნული

დამკვეთი : ბაღრი ბაბათელია

მისამართი : ქ.თბილისი ცოტნე დადიანის ქუჩა №26ა
ს/კ 01.12.12.033.042

თარიღი

კორექტირება

№	კორექტირება	თარიღი
1		
2		
3		
4		
5		
6		

საპროექტო ორგანიზაცია

თანამდებობა	გვარი	ხელმოწერა
არქიტექტორი	თ.კოტორაშვილი	
შესრულა	თ.კოტორაშვილი	

საპროექტო ლოგო	მისამართი
	ქ. თბილისი ცოტნე დადიანის 90

თარიღი	16.01.2024	
სტადია	ფორმატი	ფურცლები
პროექტი	A-3	A-000

ქალაქი თბილისი, ცოტნე დადიანის ქუჩა, 26ა
(01.12.12.033.042) საკუთრებაში არსებული არასასოფლო-სამეურნეო
დანიშნულების მიწის ნაკვეთის და მისი მიმდებარე ტერიტორიის ტოპოგრაფიული

გეგმა

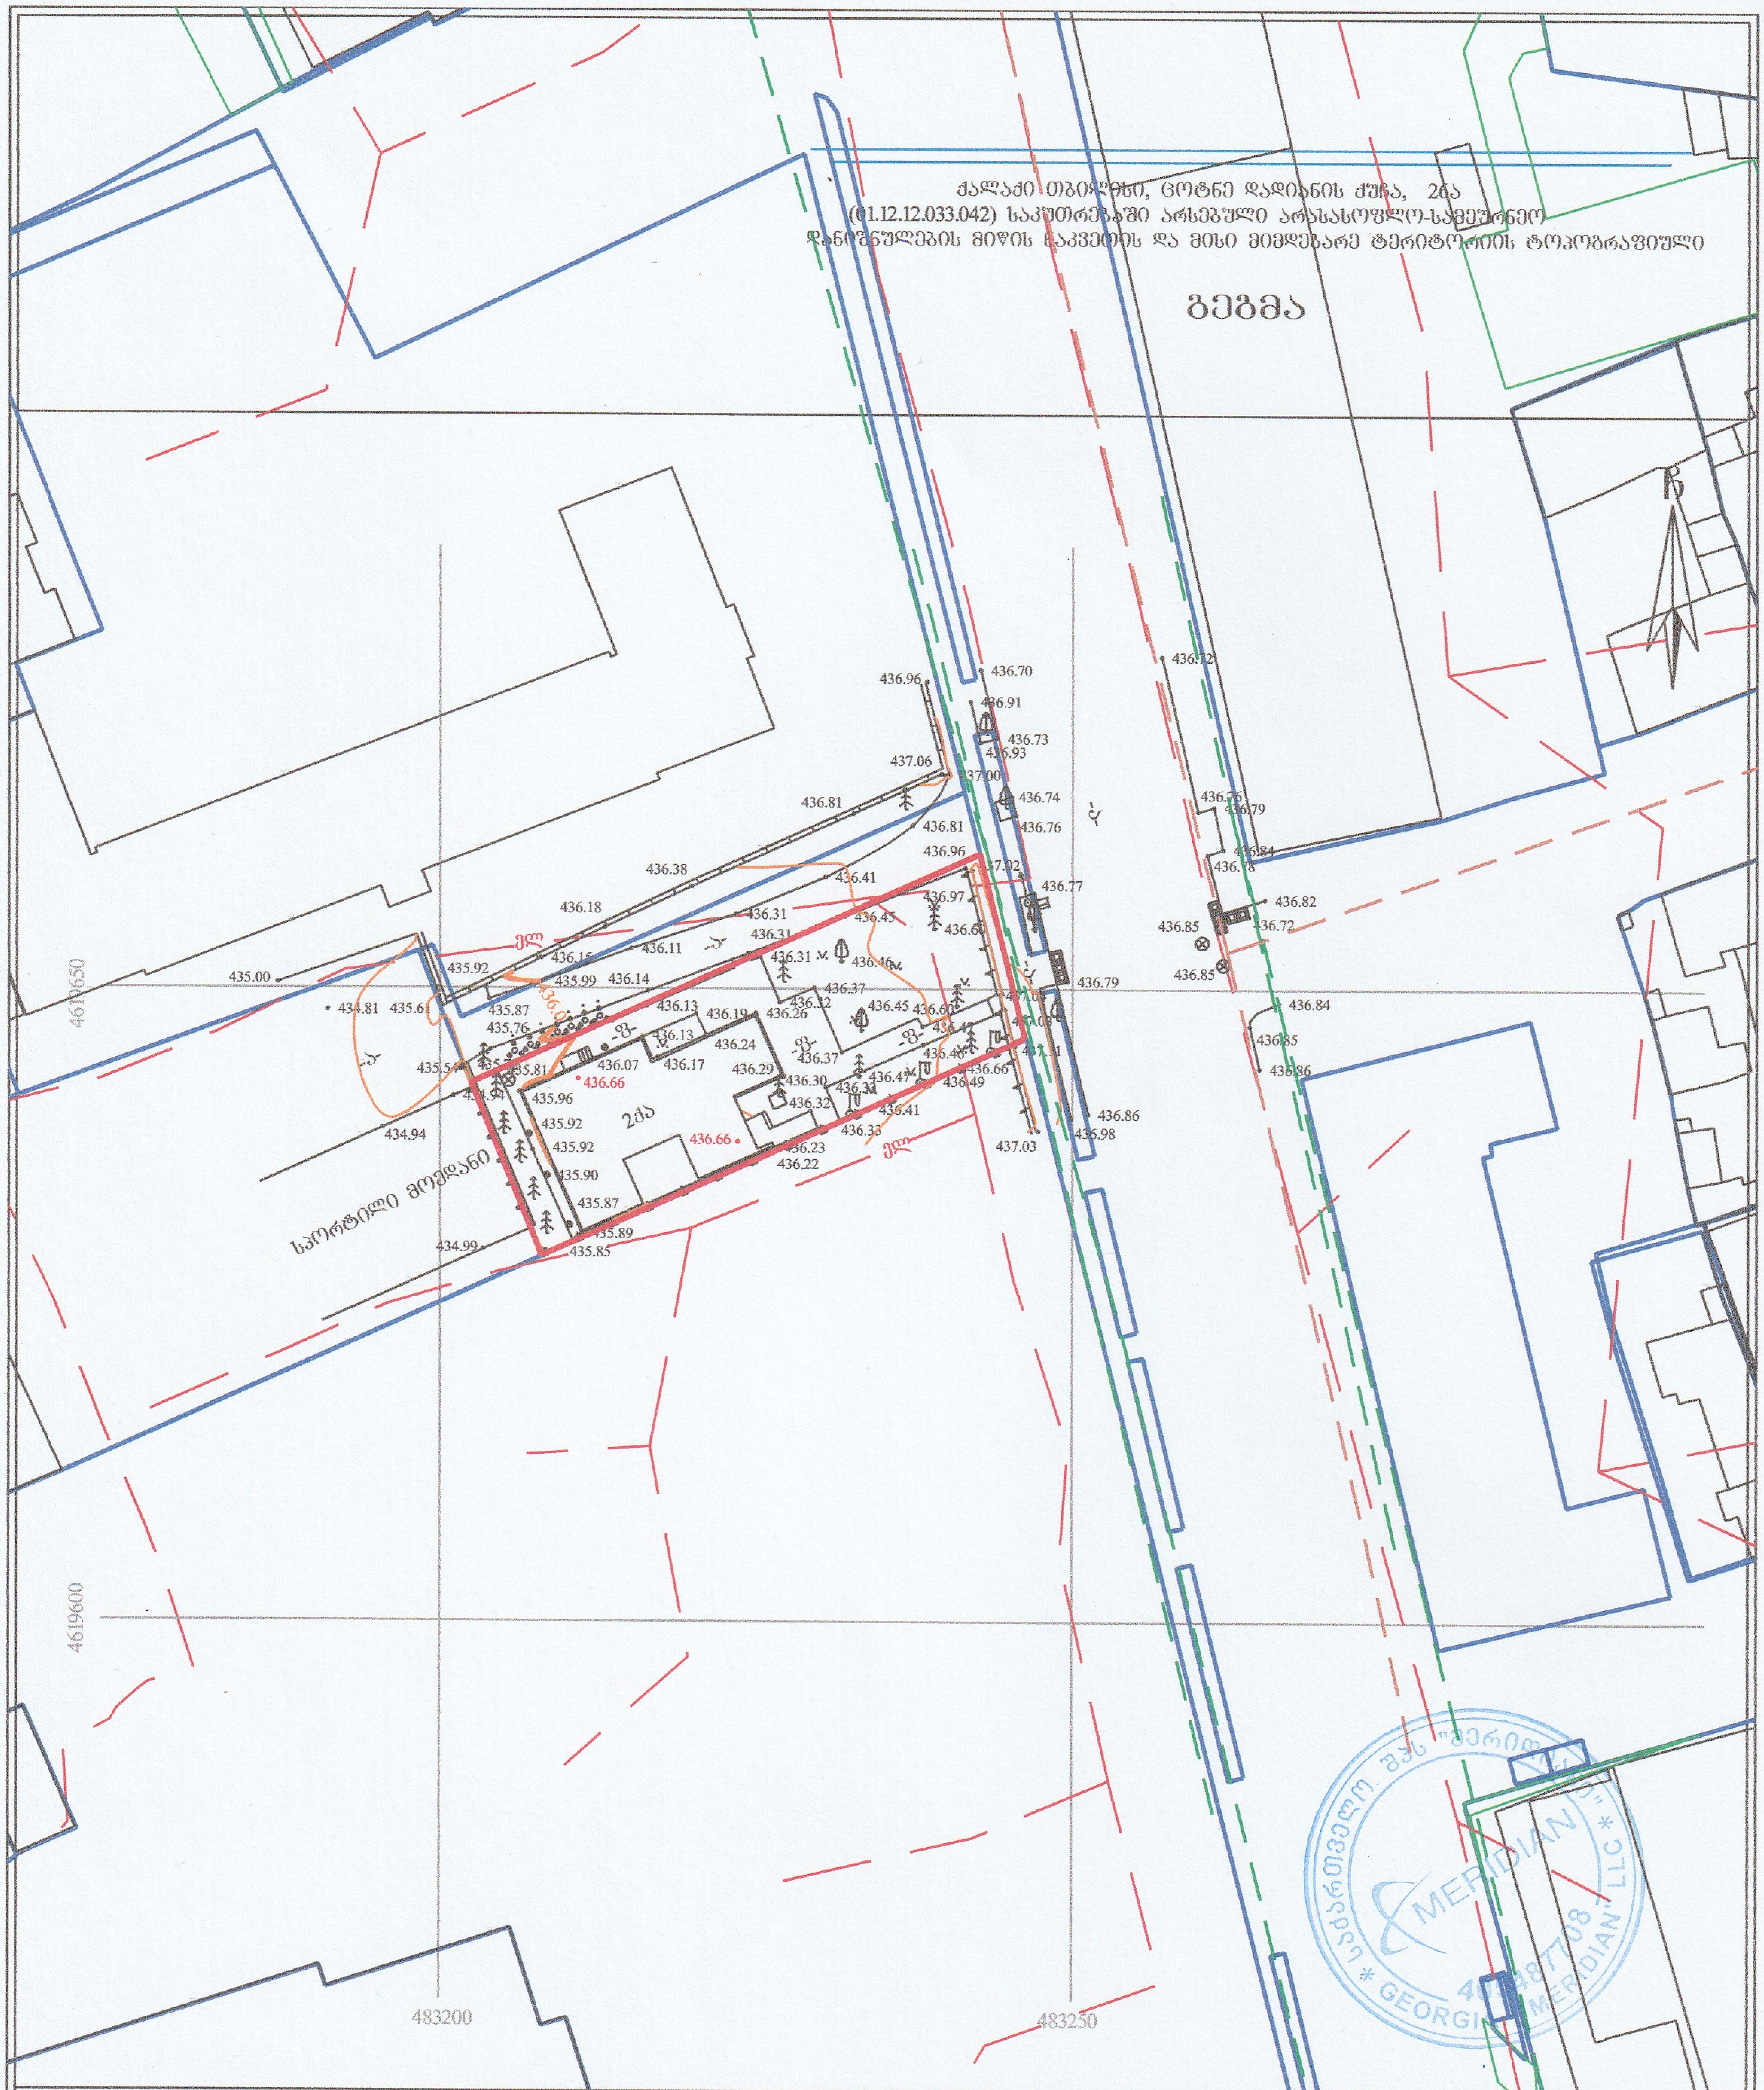

პირობითი აღნიშვნები

WGS 1984-ის კოორდინატთა სისტემის UTM პროექცია

- საცხ. შენობა
- არასაცხ. შენობა
- ფარდული
- მშენებარე შენობა
- სატრანსფორ. ჯიხური
- ხეები
- გარე განათება
- ხის ღობე
- ღობე
- ქვის კედელი
- კედელი
- ფლატე
- რკინიგზა
- სამეთვალყურეო ჭები
- ელ. გადამცემი ხაზი
- წ — წყალგაყვანილობა
- გ — გაზი
- კ — კანალიზაცია
- სან — სანიაღვრე
- კგ — კავშირგაბმულობა
- ელ. ძაბლები
- თგ — გათბობა

შენიშვნა: 1) გეგმაზე დატანილია საჯარო რეესტრში რეგისტრირებული ნაკვეთის საზღვარი
2) მიწის სამუშაოების შესრულება შეთანხმეთ კომუნიკაციის წარმომადგენლებთან

შპს "მერიდიანი" ქ. თბილისი,
ს. მგალობლიშვილის ქ. №18
ს/კ 405487708

MERIDIAN LTD / MERIDIAN / 18 mgaloblishvili street, Tbilisi, Georgia, tel: 574076370
INFO.LTDMERIDIAN@GMAIL.COM

დირექტორი:		ნ. კობაიძე
აზომა:		ა. კობაიძე
დახაზა:		ა. კობაიძე
მასშტაბი: 1:500		17/07/2023წ.

...\MERIDIAN_11.dwg 17-Jul-23 7:39:32 PM