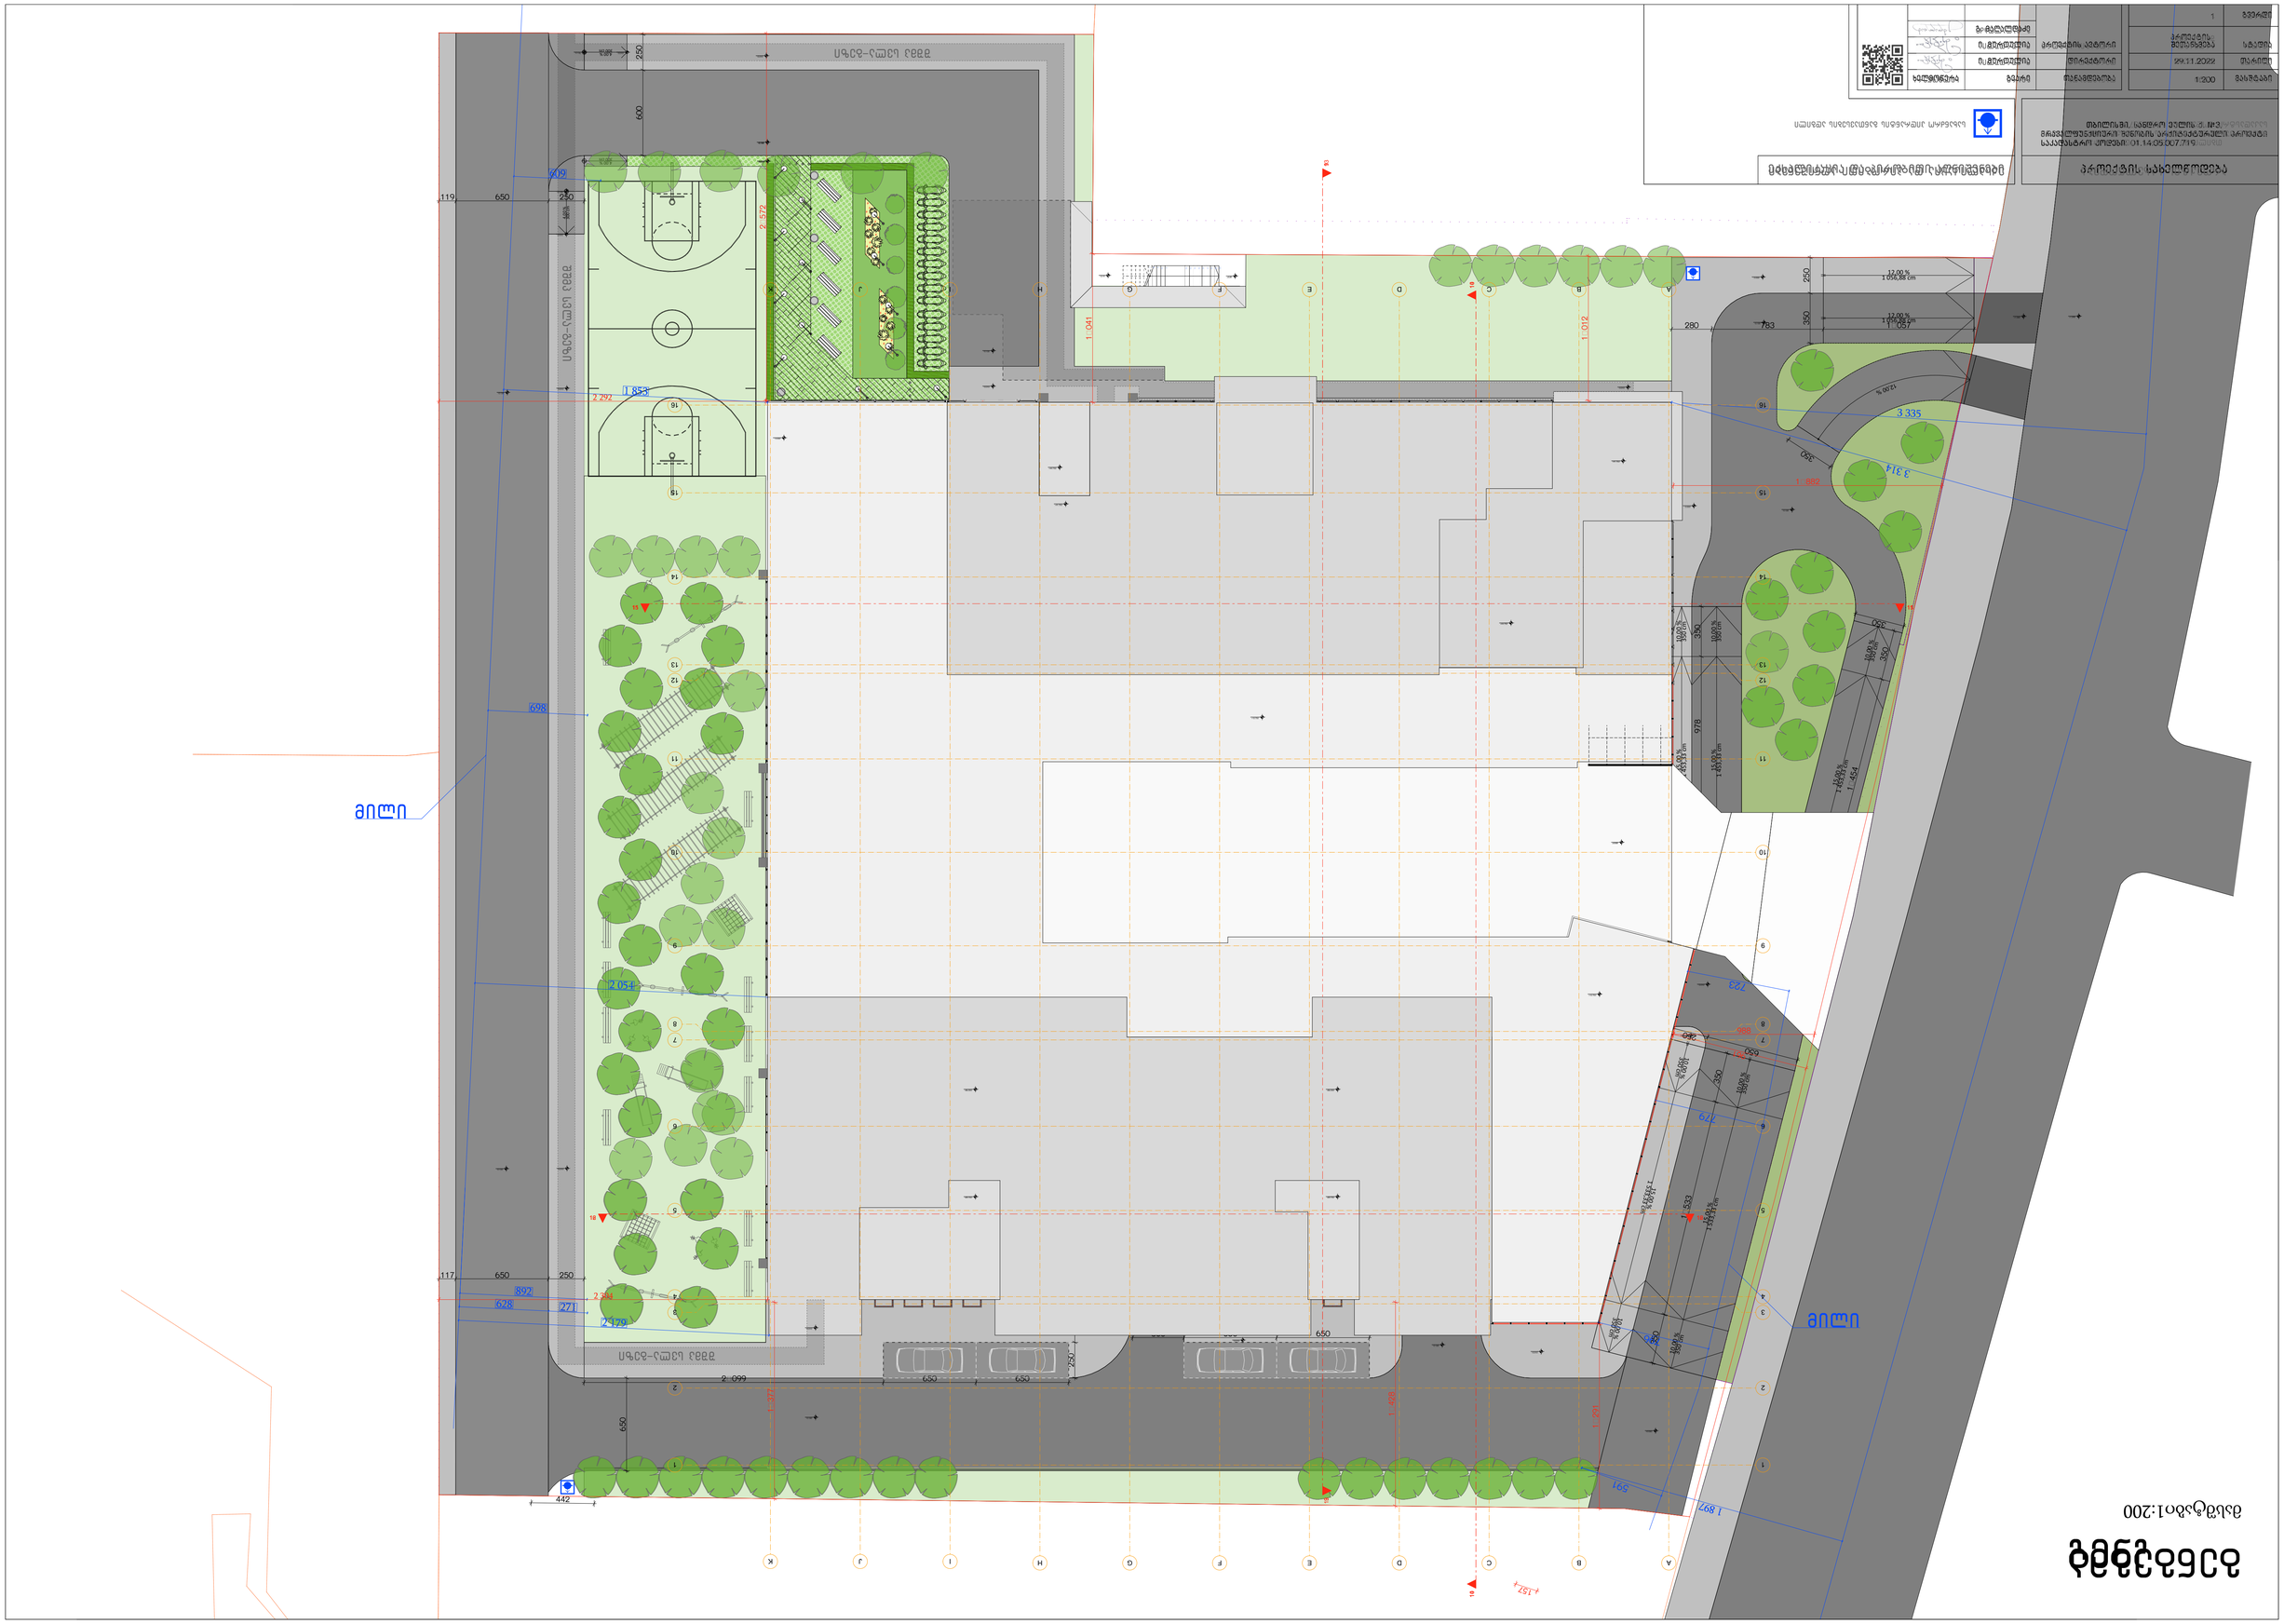
მიწის ნაკვეთის საზღვარი
ასფალტ-ბეტონის საფარი
ბეტონის საფარი
ბეტონის ბორდიური
ბეტონის ბორდიური
ბეტონის ბორდიური