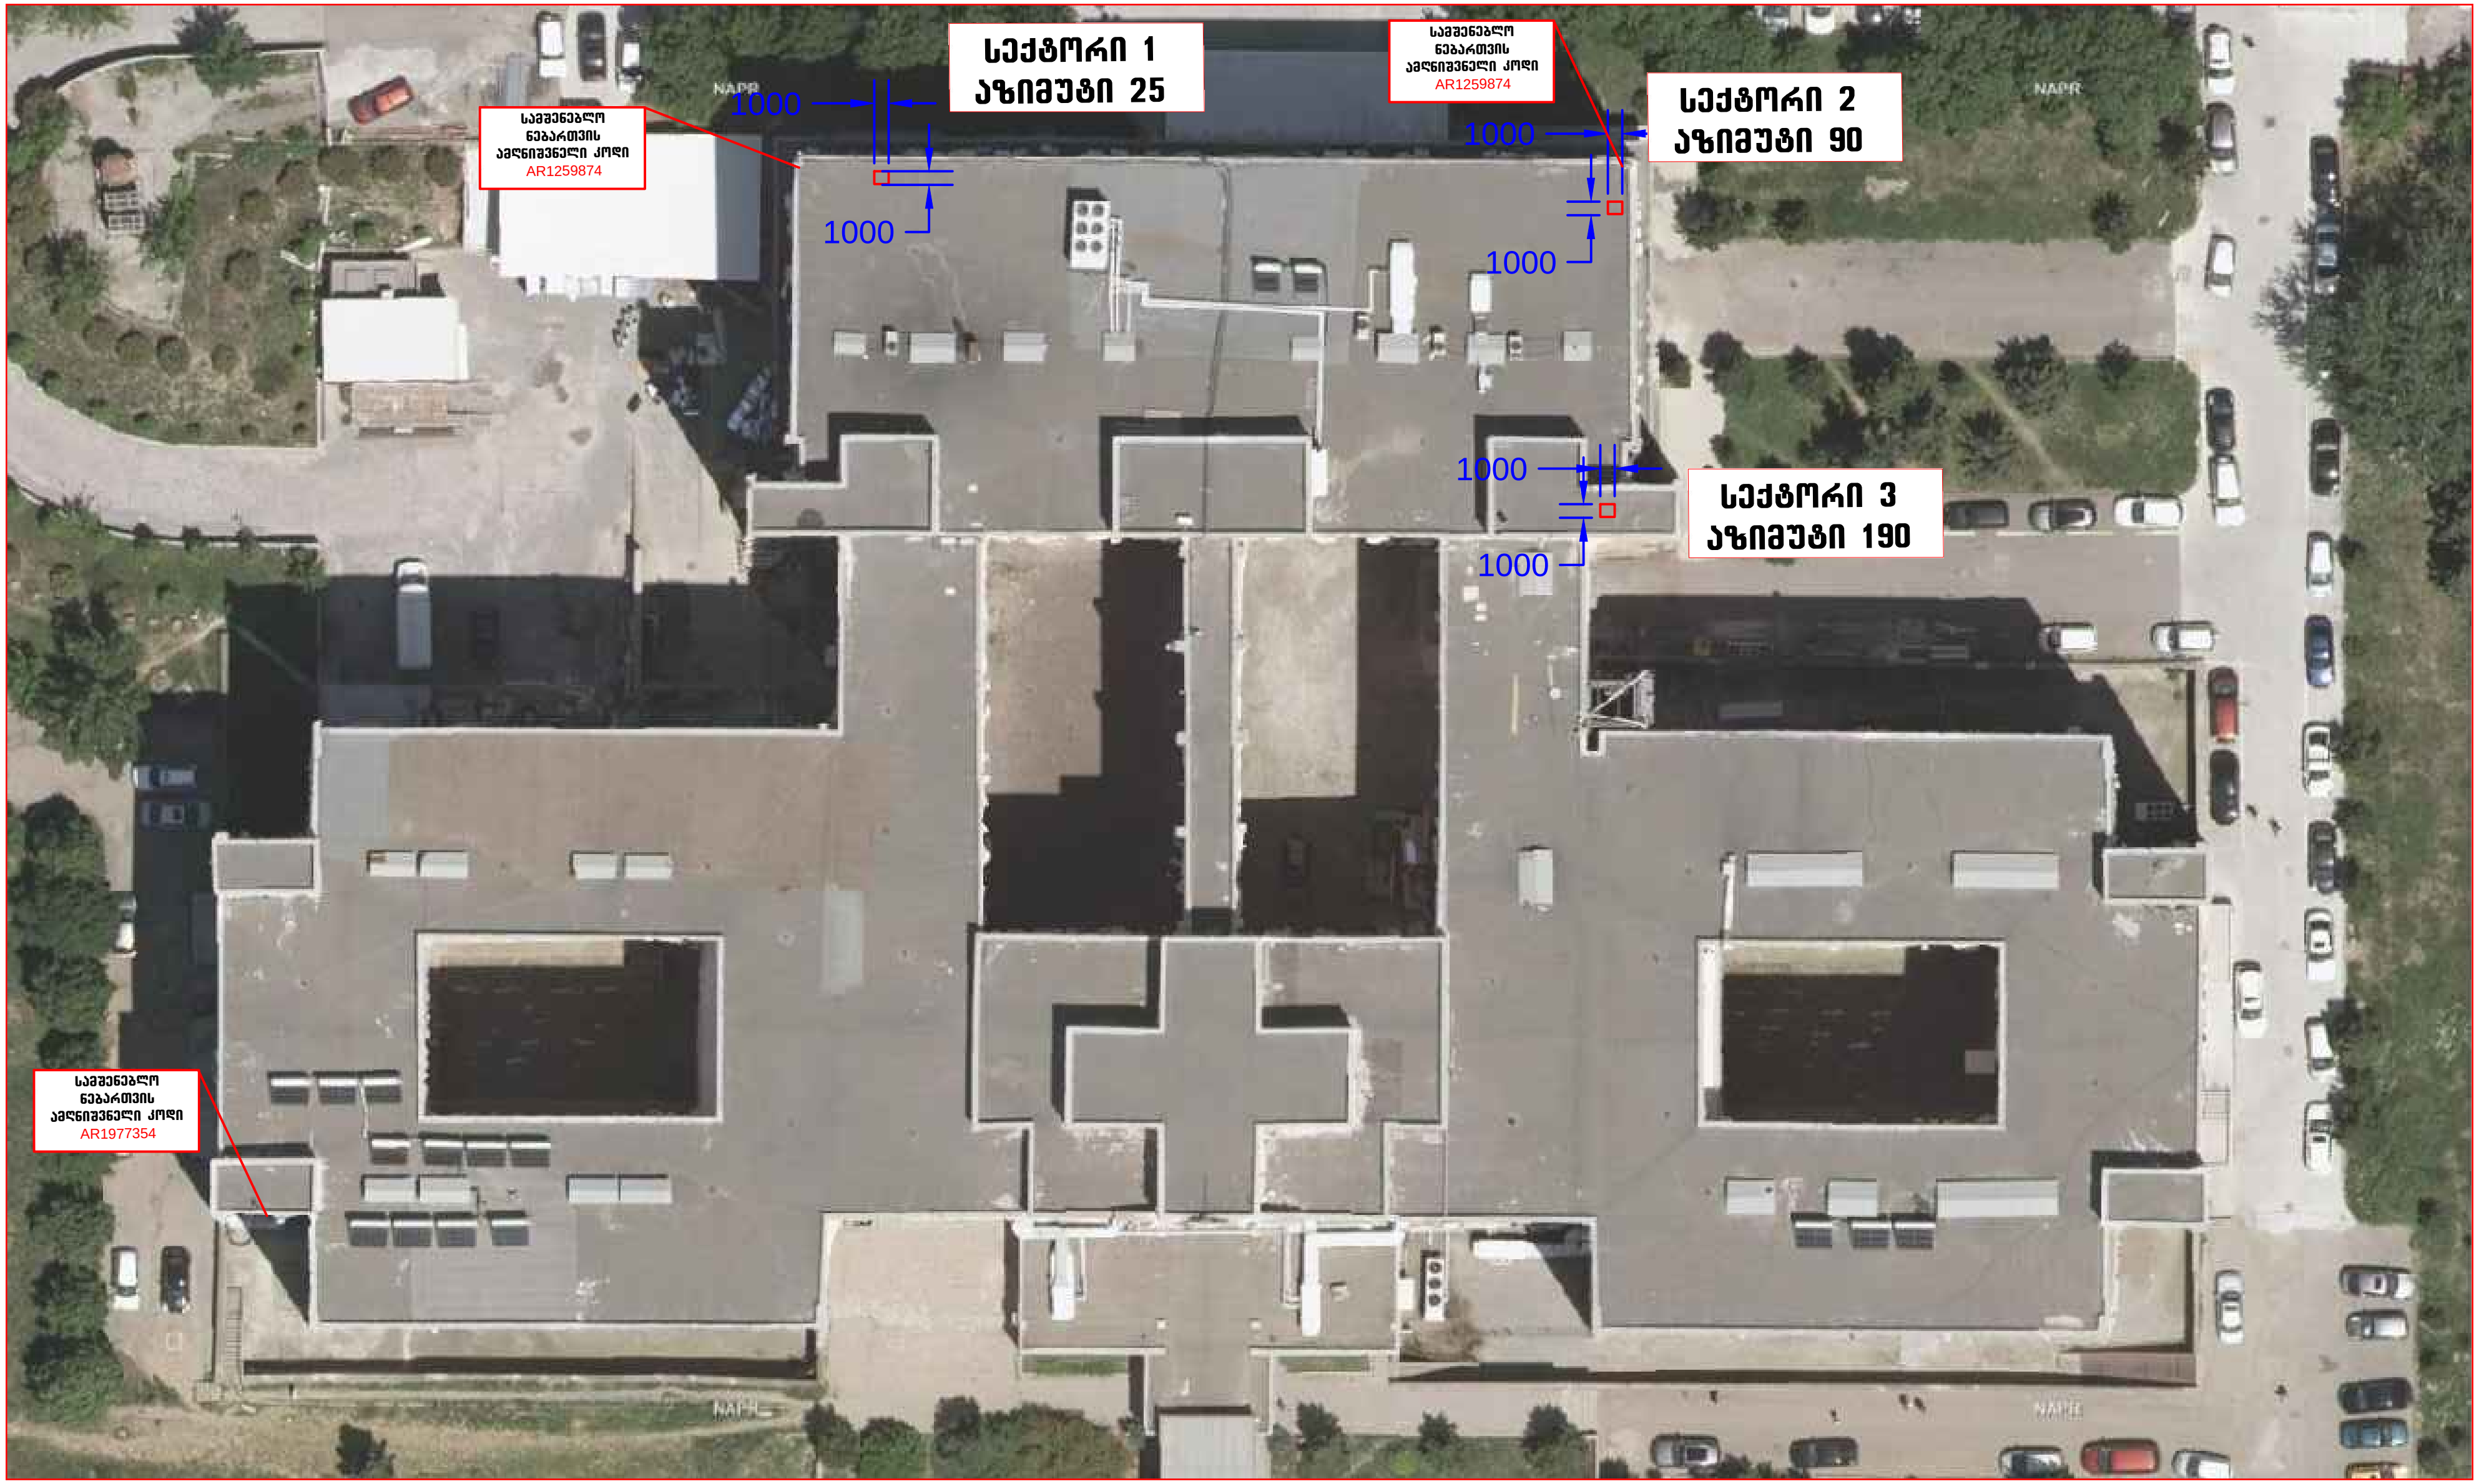

სექტორი 1
აზიმუთი 25
სექტორი 2
აზიმუთი 90
სექტორი 3
აზიმუთი 190
1000
1000
1000
1000
1000
1000
სამშენებლო
ნებართვის
ამღნიშვნელი კოდი
AR1259874
სამშენებლო
ნებართვის
ამღნიშვნელი კოდი
AR1259874
სამშენებლო
ნებართვის
ამღნიშვნელი კოდი
AR1977354
NAPR

17.01.2024

სელფი მობაილის აპარატურის განთავსებისთვის შერჩეული ადგილი. ფოტო მონტაჟი




სექტორი 3
აზიმუტი 190
H - 28 მ
სელფი მობაილის აპარატურის განთავსებისთვის შერჩეული
ადგილი, შობო მონატაჟი
17.01.2024
4000
უწყვეტი კვების
კარადა
650
650
1650
1000
1000
სექტორი 2
აზიმუტი 90
H - 25 მ
4000
0.4583
0.4029
სამშენებლო
ნებართვის
ამღნიშვნელი კოდი
AR1259874

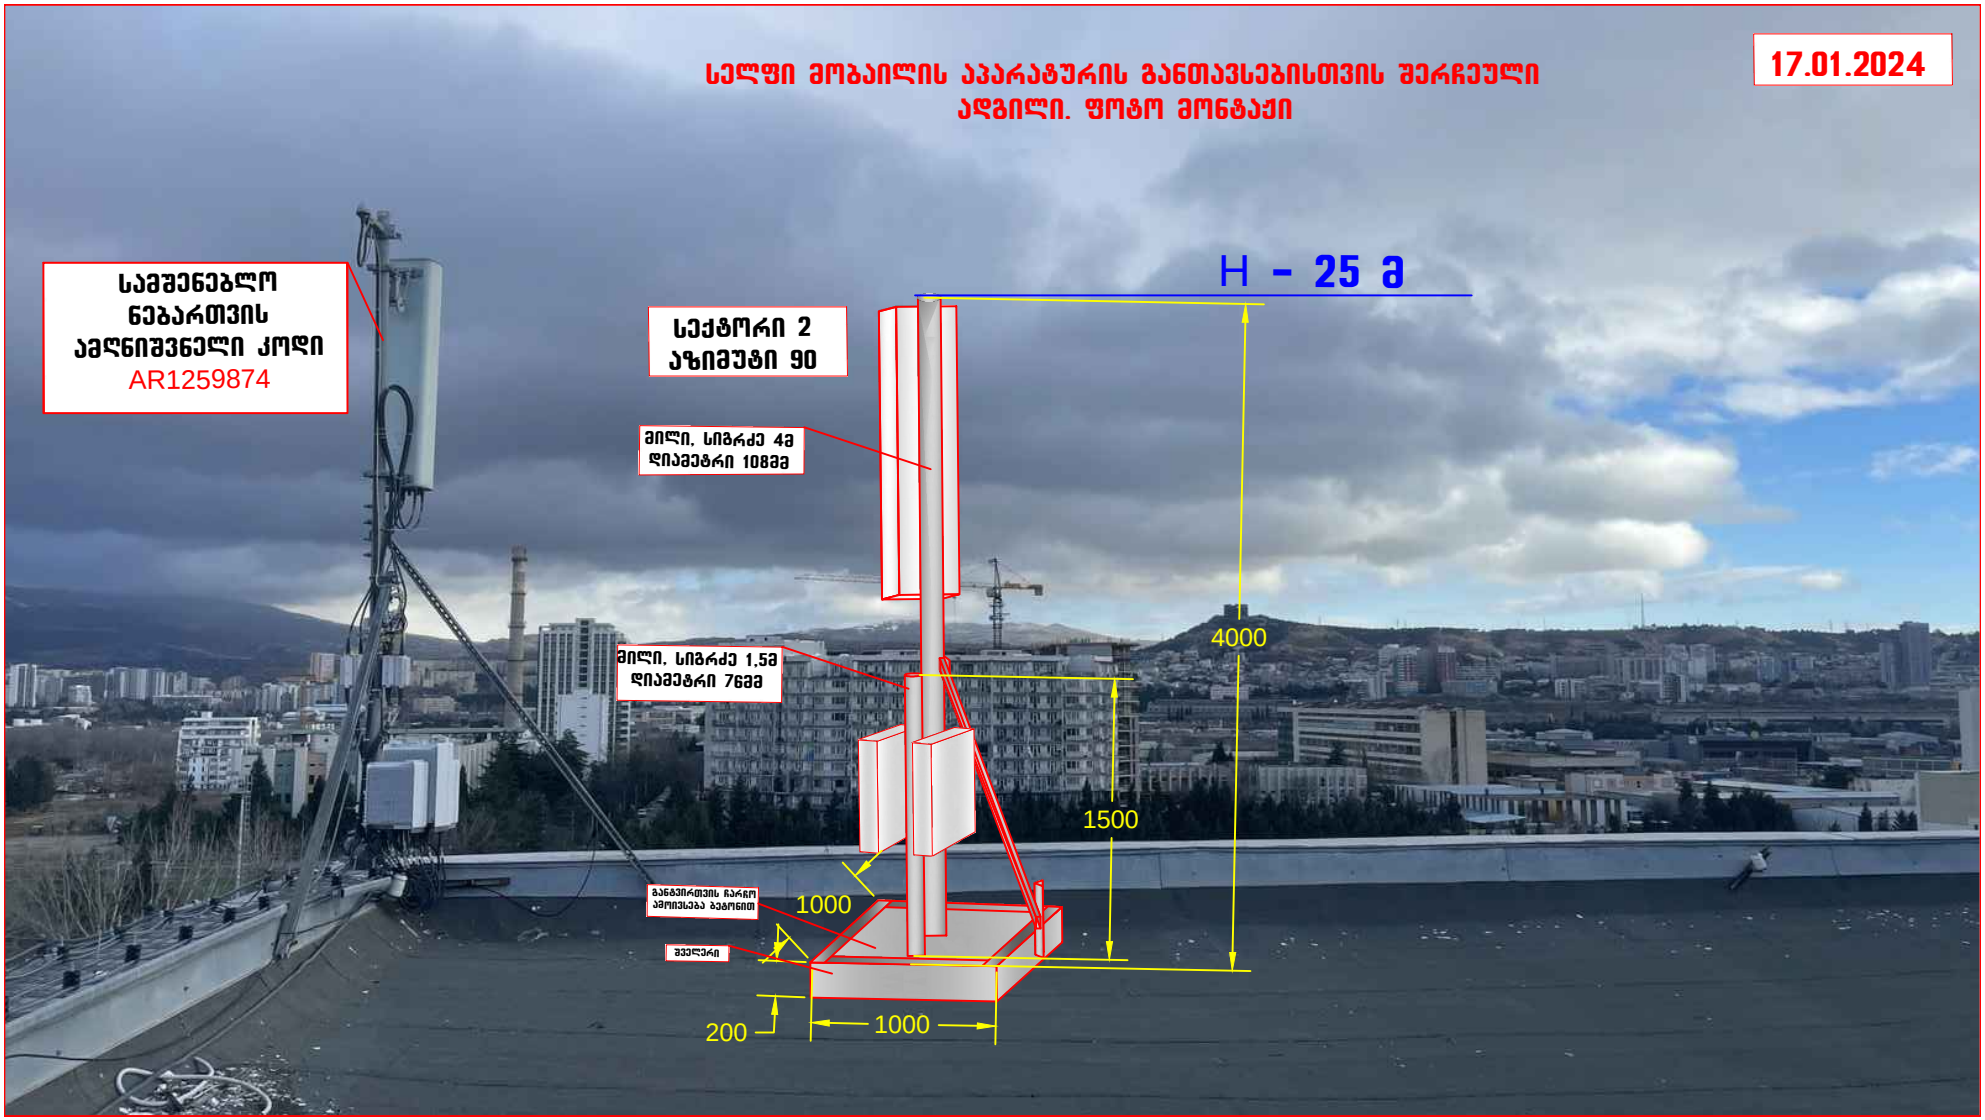
17.01.2024
სელფი მობაილის აპარატურის განთავსებისთვის შერჩეული ადგილი. ფოტო მონტაჟი
სამშენებლო ნებართვის ამღნიშვნელი კოდი
AR1259874
სექტორი 2
აზიმუტი 90
H - 25 მ
მილი, სიგრძე 4მ
დიამეტრი 108მმ
მილი, სიგრძე 1,5მ
დიამეტრი 76მმ
4000
1500
1000
200
1000

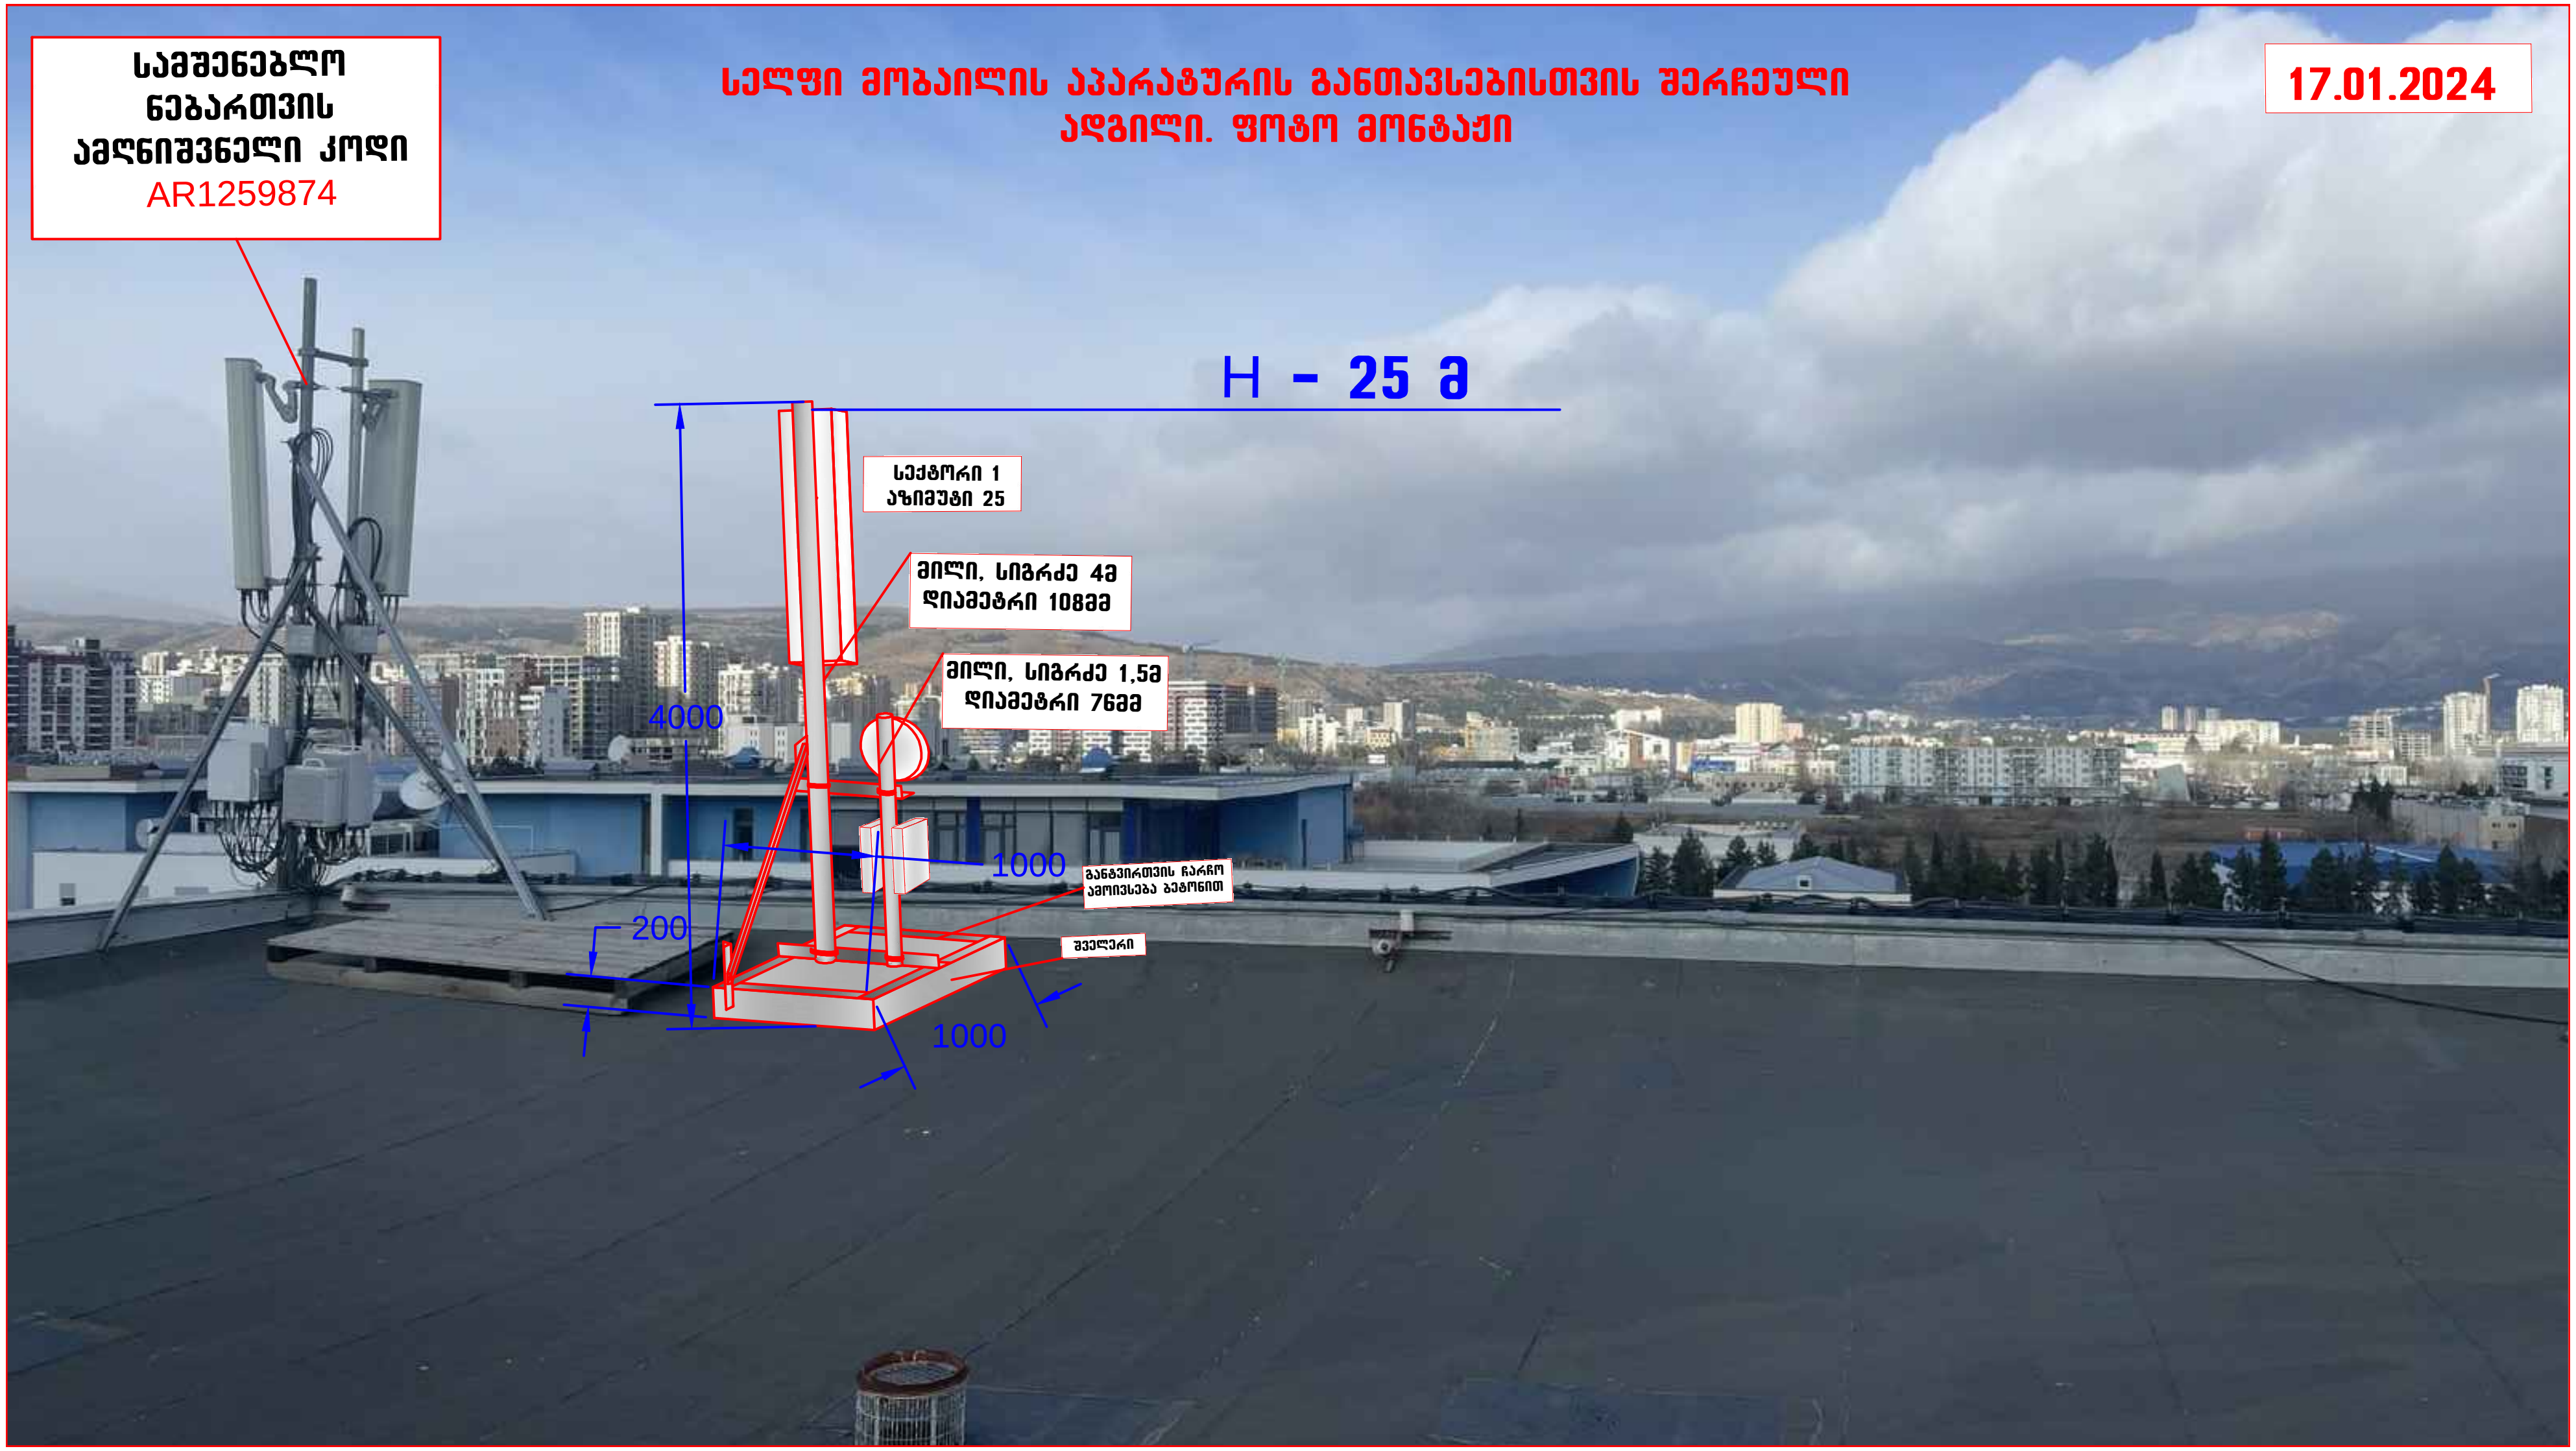

სამშენებლო ნებართვის ამღნიშვნელი კოდი
AR1259874
სელფი მობაილის აპარატურის განთავსებისთვის შერჩეული ადგილი. ფოტო მონტაჟი
17.01.2024
H - 25 მ
სექტორი 1
აზიმუთი 25
მილი. სიგრძე 4მ
დიამეტრი 108მმ
მილი. სიგრძე 1,5მ
დიამეტრი 76მმ
4000
1000
განტვირთვის ჩარჩო ამოივსება ბეტონით
200
შველერი
1000