ფასადი ბ1 - ა7 ღერძებში

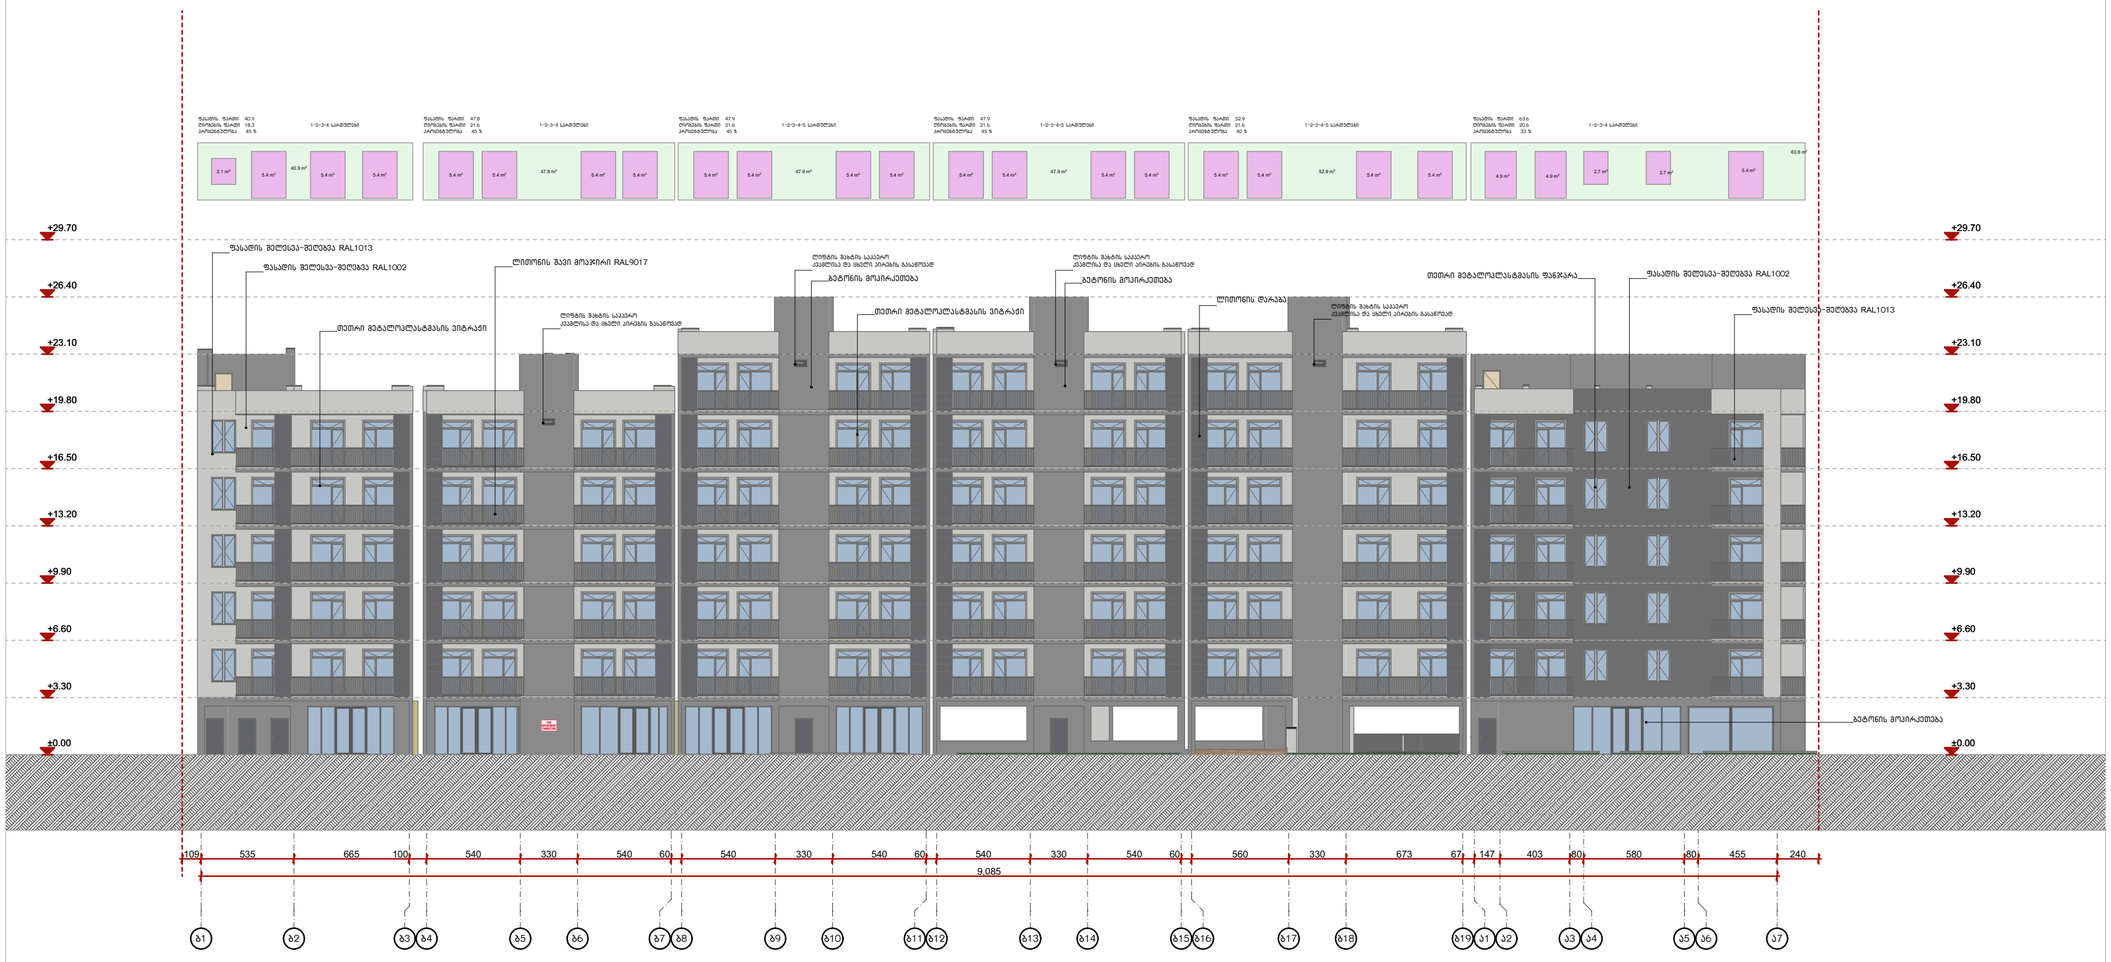

ფორმატი	ფაილის №	ფაილის სახელი
ა-1	-	-

ექსპლიკაცია:

პროექტი

შენიშვნები

ზომები მოცემული სანტიმეტრებში

ნიშნულები მოცემულია მეტრებში

დამკვეთი:	შპს "ქოზი ჰოუმ თბილისი"

შპს "ქოზი ჰოუმ თბილისი" - ს საკუთრებაში არსებულ მიწის ნაკვეთზე ს.კ 01.10.07.007.094

მრავალბინიანი საცხოვრებელი სახლის

არქიტექტურული ნაწილი

არქიტექტურა

თანამდებობა	გვპარი / ხელმოწერა
მთ. არქიტექტ.	ი. მირცხულავა
თანაავტორი	თ. ჯინჭარაძე

ნახაზი

ფასადი ბ1 - ა7 ღერძებში

მასშტაბი 1 : 100	თარიღი 24/02/2020	
სტადია	ფურცლები	ფურცელი
პროექტი	-	-

ფასადი ა7 – ბ1 ღერძებში



ფორმატი	დაკვეთა №	ფაილის სახელი
ა-1	-	-

ექსპლიკაცია:

ეროკები

შენიშვნები

ზომები მოცემული სანტმეტრებში

ნიშნულები მოცემულია მეტრებში

დამკვეთი: შპს "ქოზი ჰოუმ თბილისი"

შპს "ქოზი ჰოუმ თბილისი" - ს საკუთრებაში არსებულ მიწის ნაკვეთზე ს.კ 01.10.07.007.094

მრავალბინიანი საცხოვრებელი სახლის

არქიტექტურული ნაწილი

არქიტექტურა	
თანამდებობა	გვარი / ხელმოწერა
მთ. არქიტექტექტ.	ი. მირცხულავა
თანაავტორი	თ. კიკნაძე

ნახაზი

ფასადი ა7 – ბ1 ღერძებში

მასშტაბი 1 : 100	თარიღი 24/02/2020	
სტადია	ფურცლები	ფურცელი
პროექტი	-	-

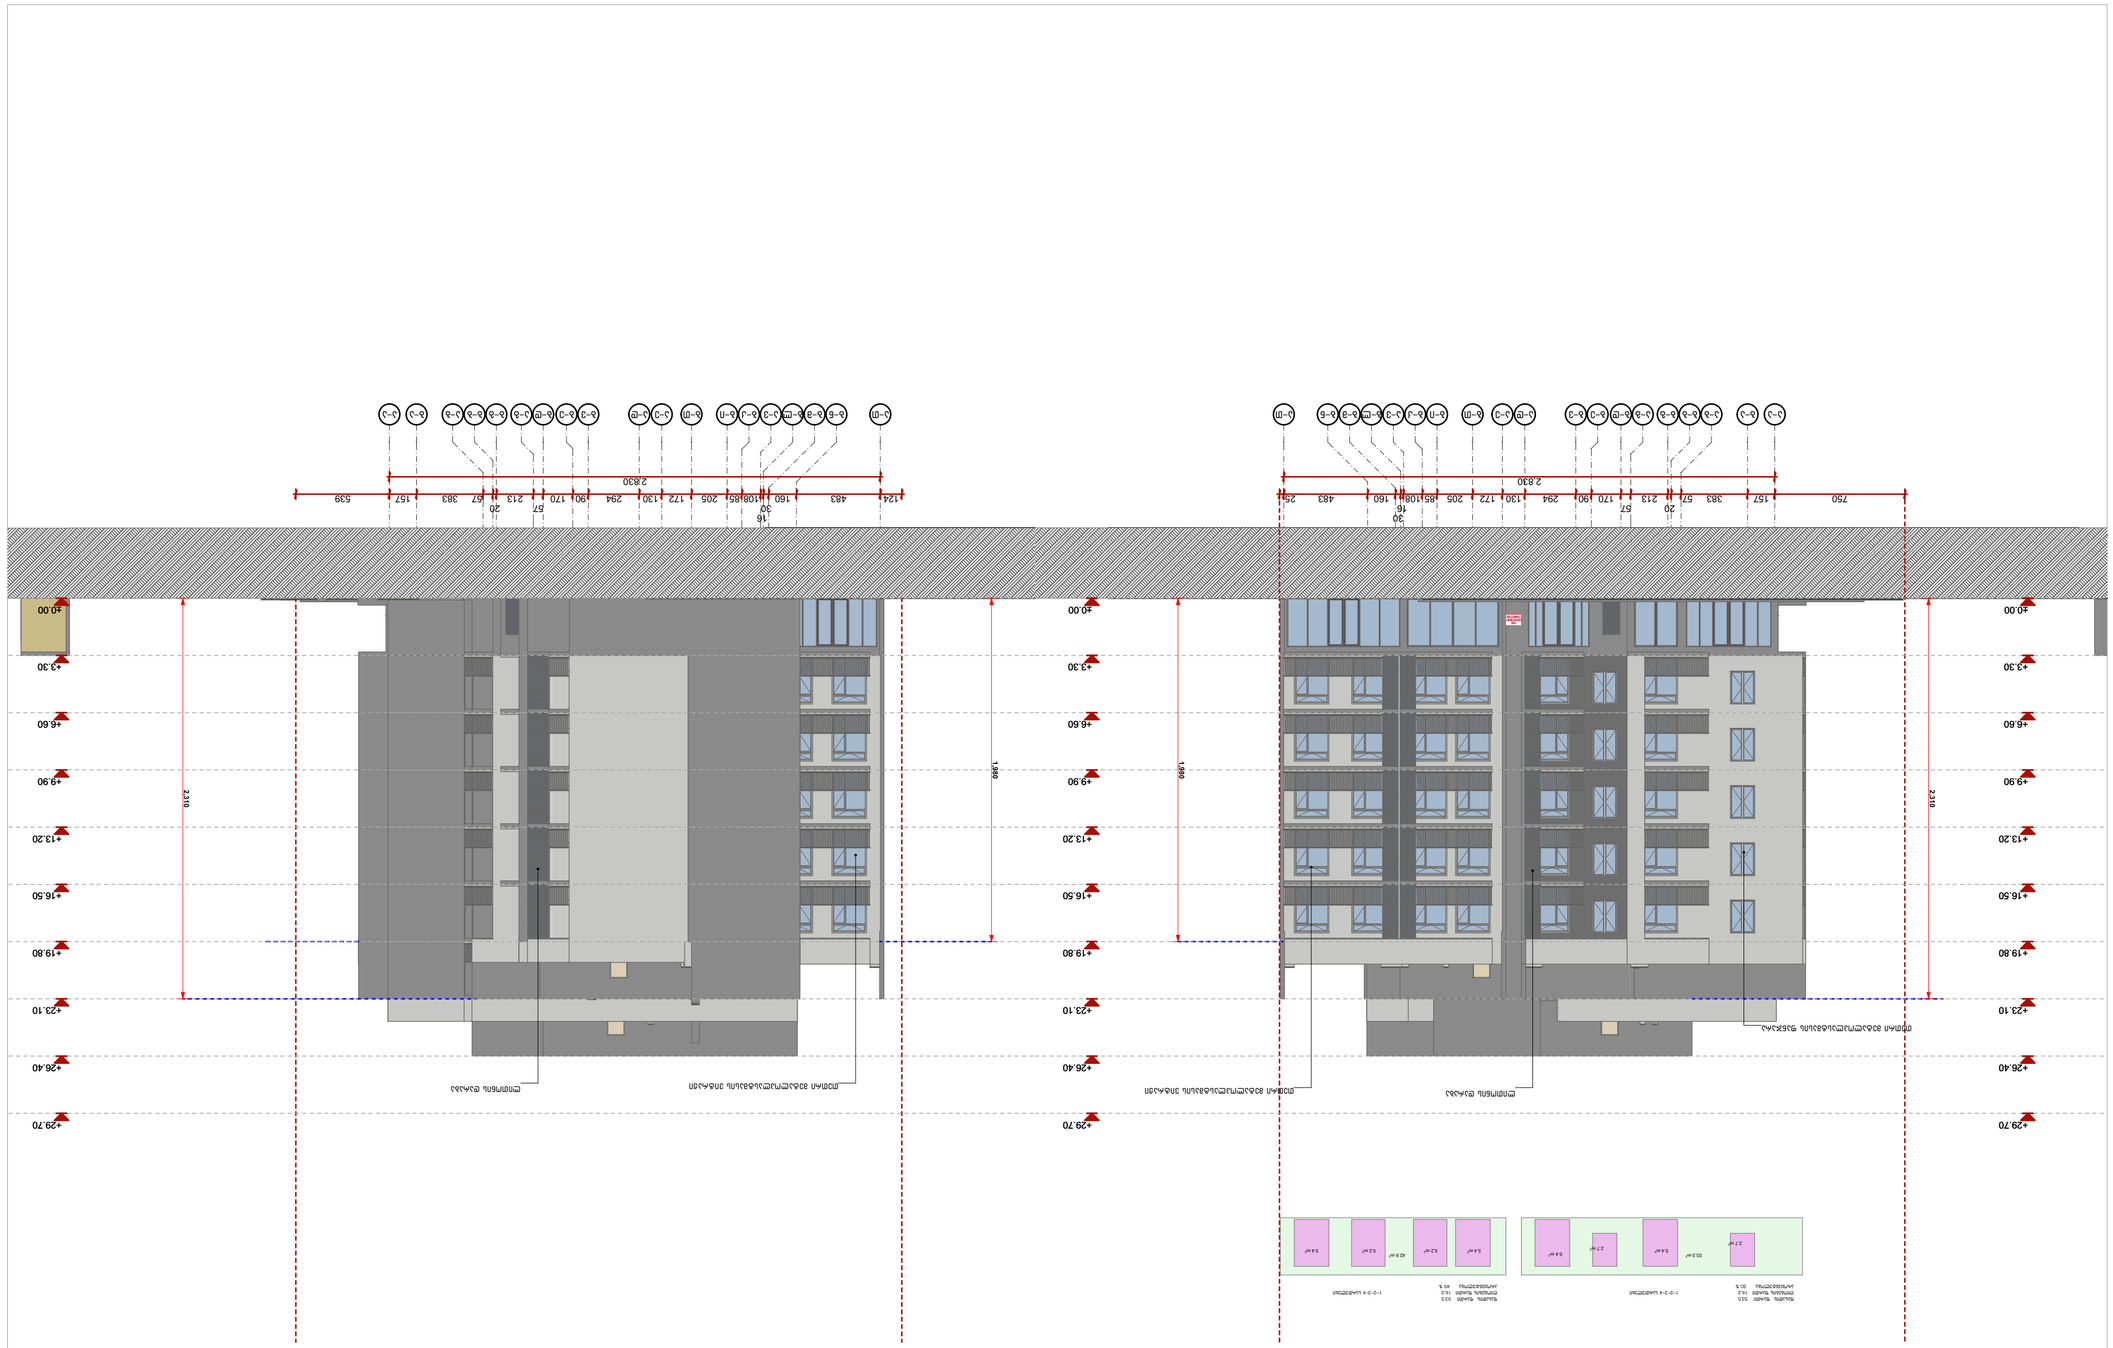





