ფასადი 1-16 ღერძებში

მასშტაბი1:200

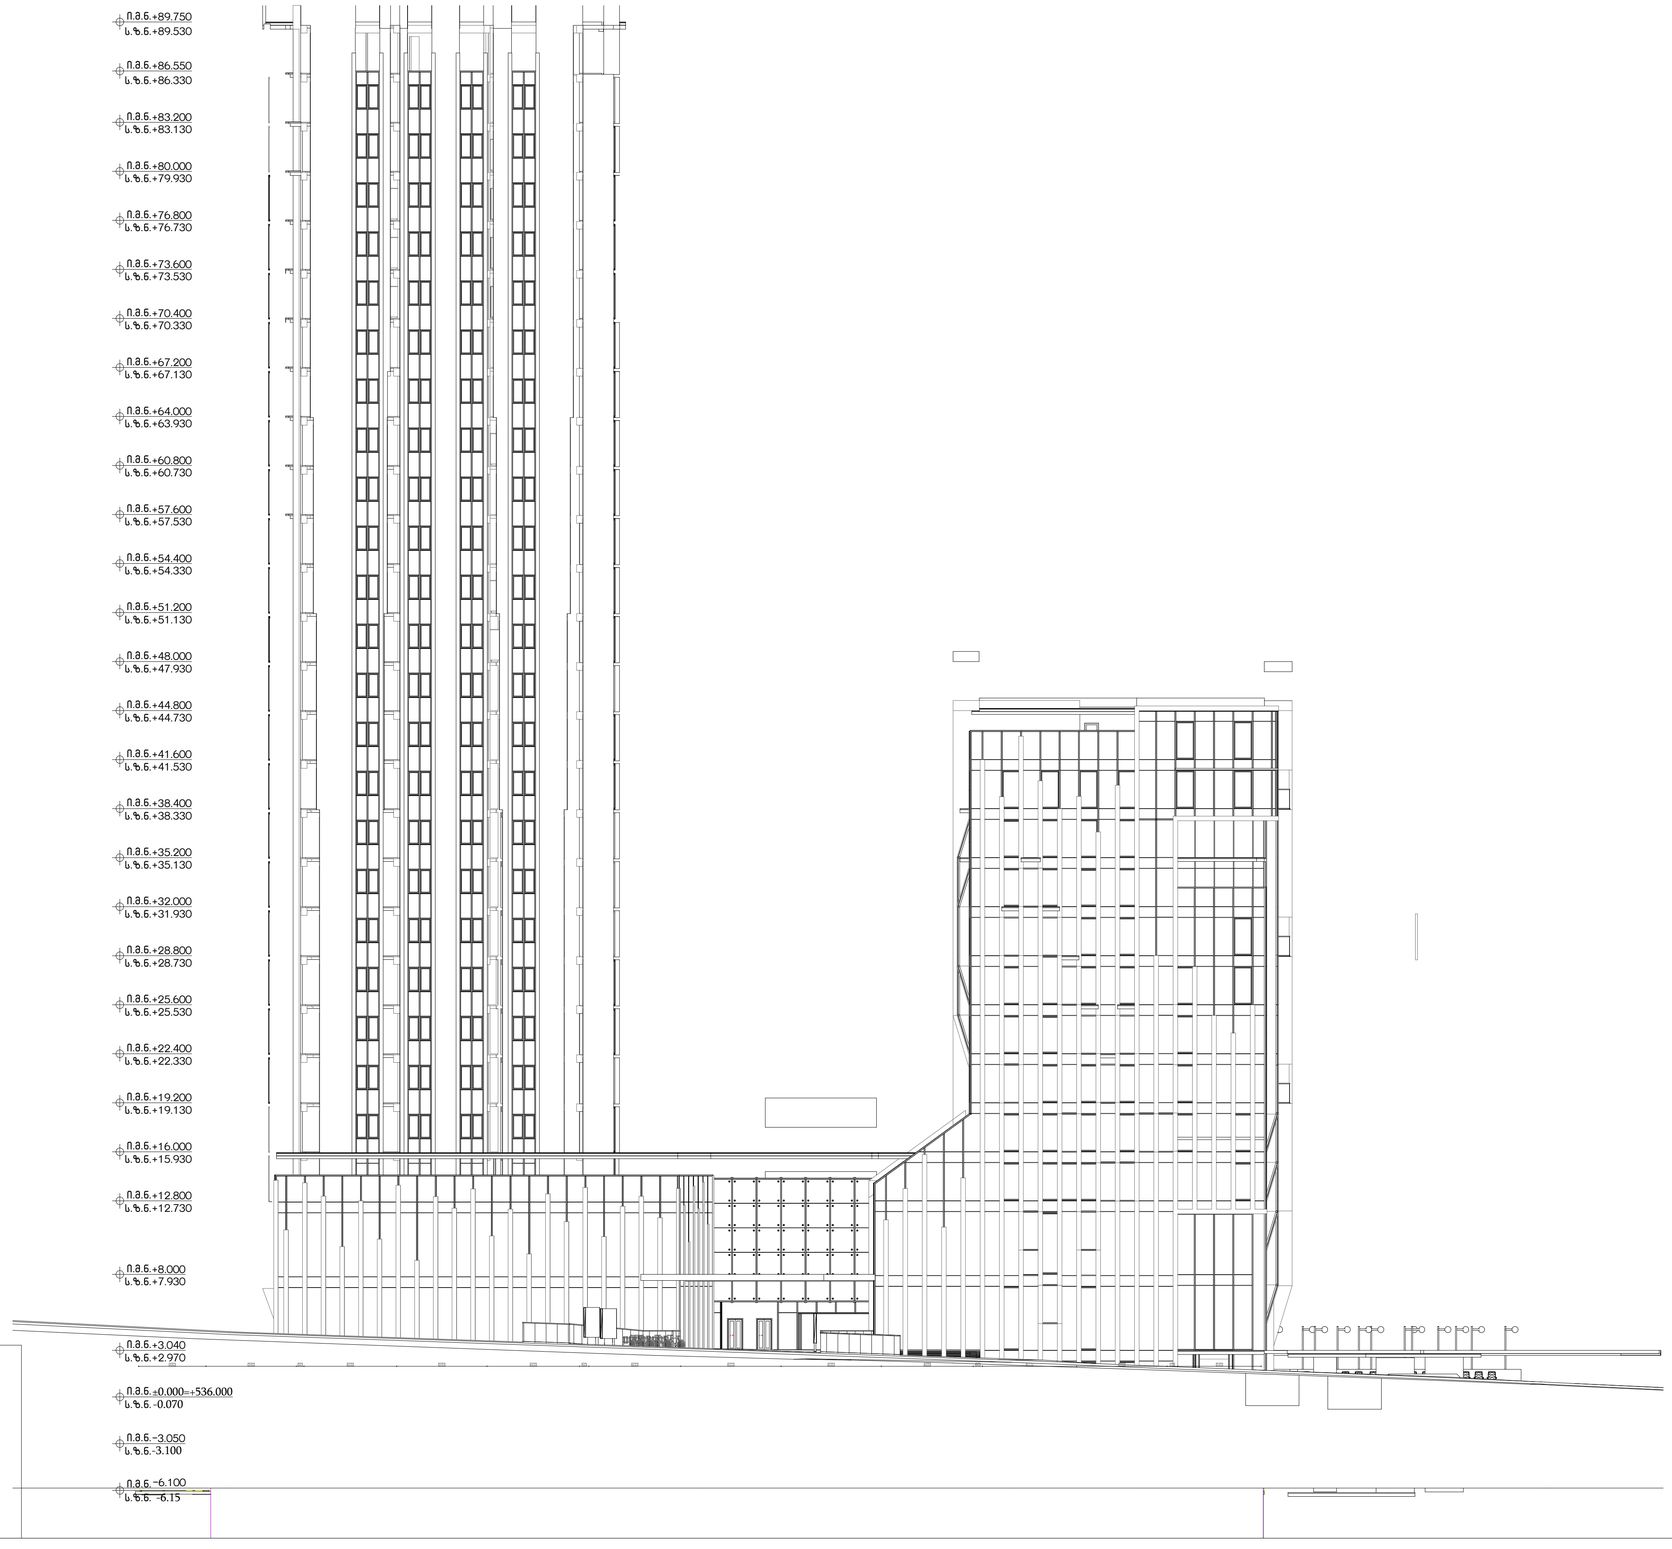

პროექტის სახელწოდება	ექსპლიკაცია და პირობითი აღნიშვნები
თბილისში, სანდრო ეულის ქ. №3, მრავალფენიანიანი შენობის არქიტექტურული პროექტი საკადასტრო კოდები: 01.14.05.007.719	

მასშტაბი	1:200
თარიღი	1/22/2024
სტადია	პროექტის შემოსახვევა
გვერდი	35

თანამდებობა	გვარი	ხელმოწერა
დირექტორი	ი. მურღულია	
პროექტის ავტორი	ი. მურღულია	
	გ. გაღლღაძე	

ფასადი ა-კ ღერძებში

მასშტაბი1:200

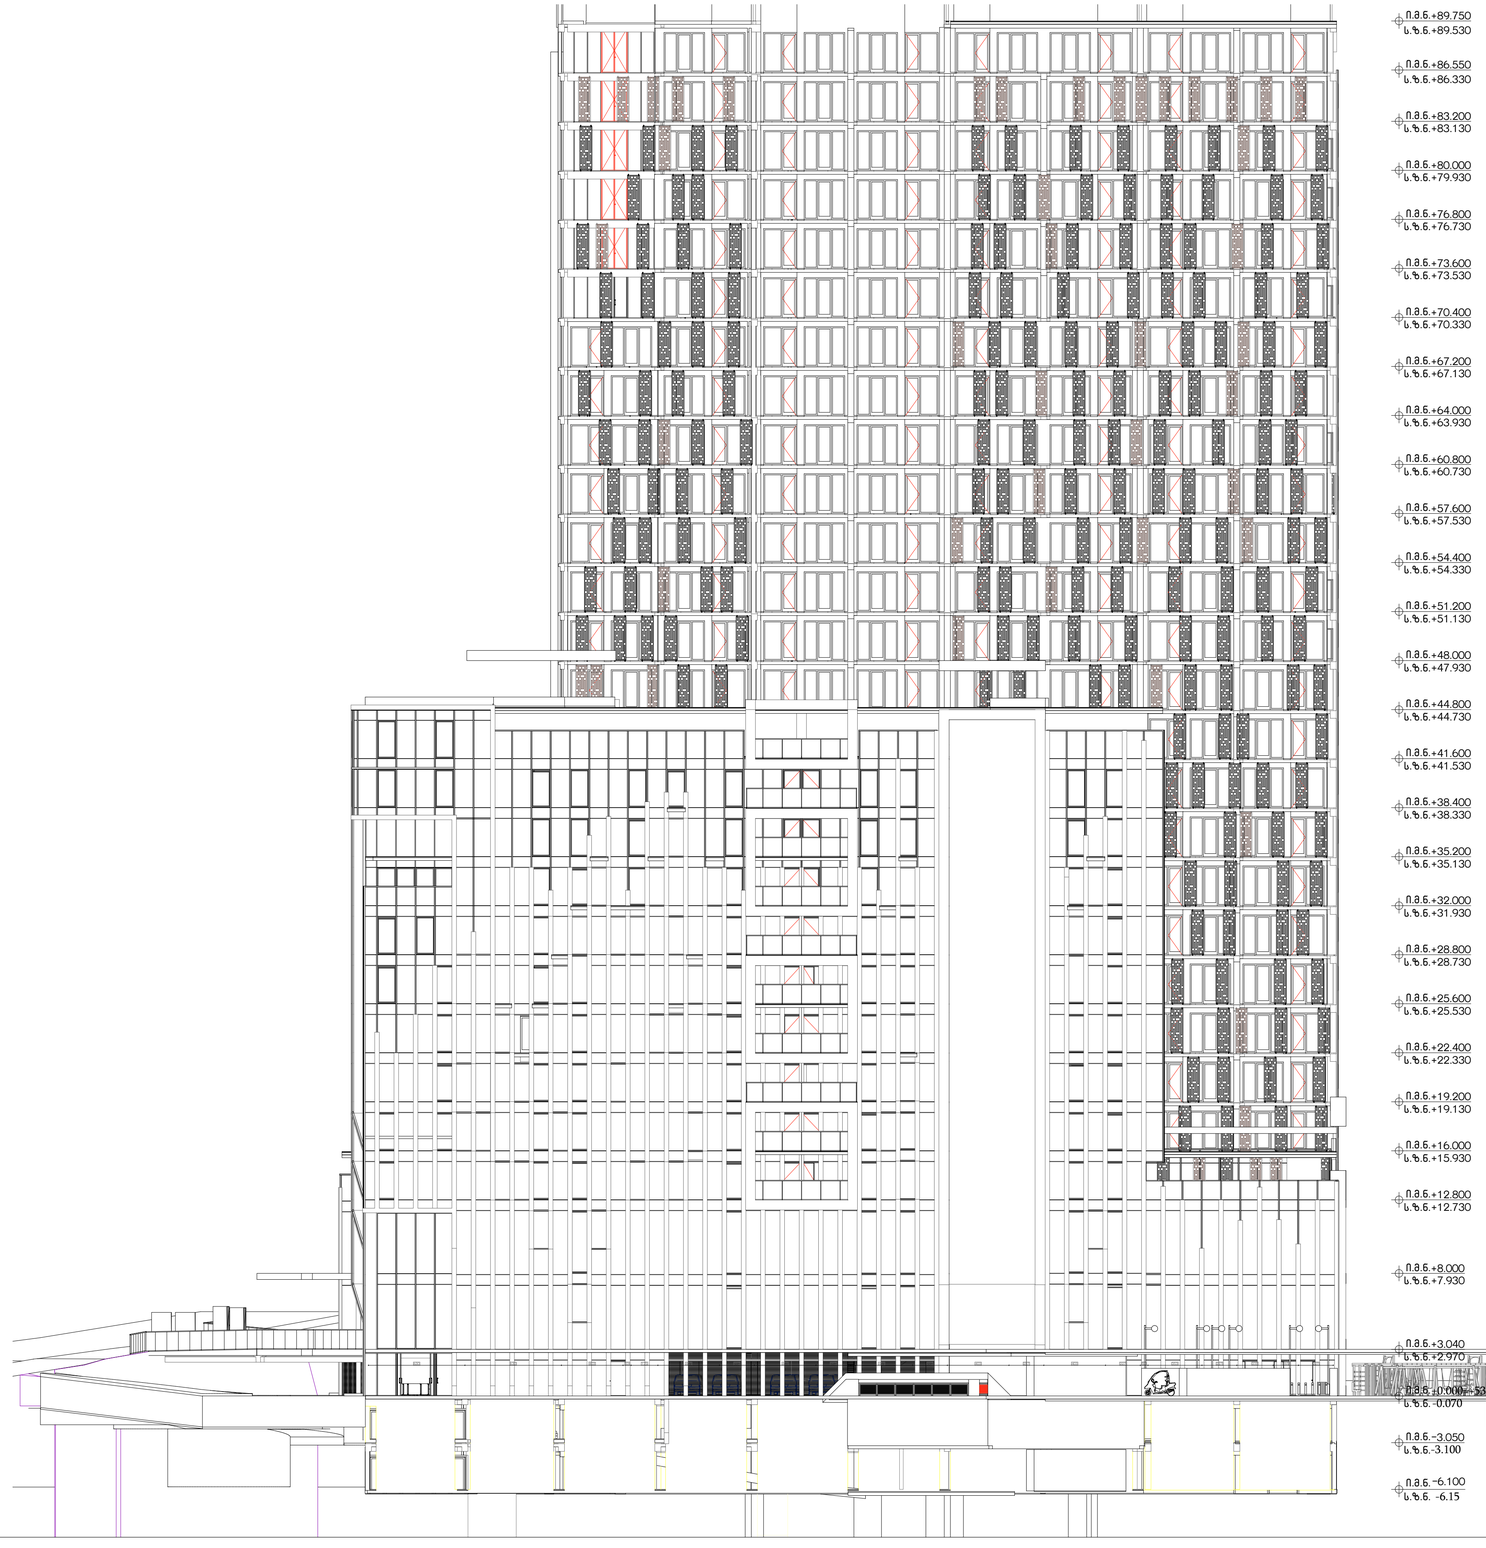

პროექტის სახელწოდება
თბილისი, სანდრო ეულის ქ. №3. მრავალფუნქციური შენობის არქიტექტურული პროექტი საკადასტრო კოდები: 01.14.05.007.719

ექსპლიკაცია და პირობითი აღნიშვნები

მასშტაბი	1:200	თანამდებობა	გვარი	ხელმოწერა
თარიღი	1/22/2024	დირექტორი	ი. მურღულია	
სტადია	პროექტის წარმოდგენა	პროექტის ავტორი	ი. მურღულია	
			გ. მაღლაკელიძე	
გვერდი	36			

შიდა ფასადი ა-კ ღერძებში

მასშტაბი1:200

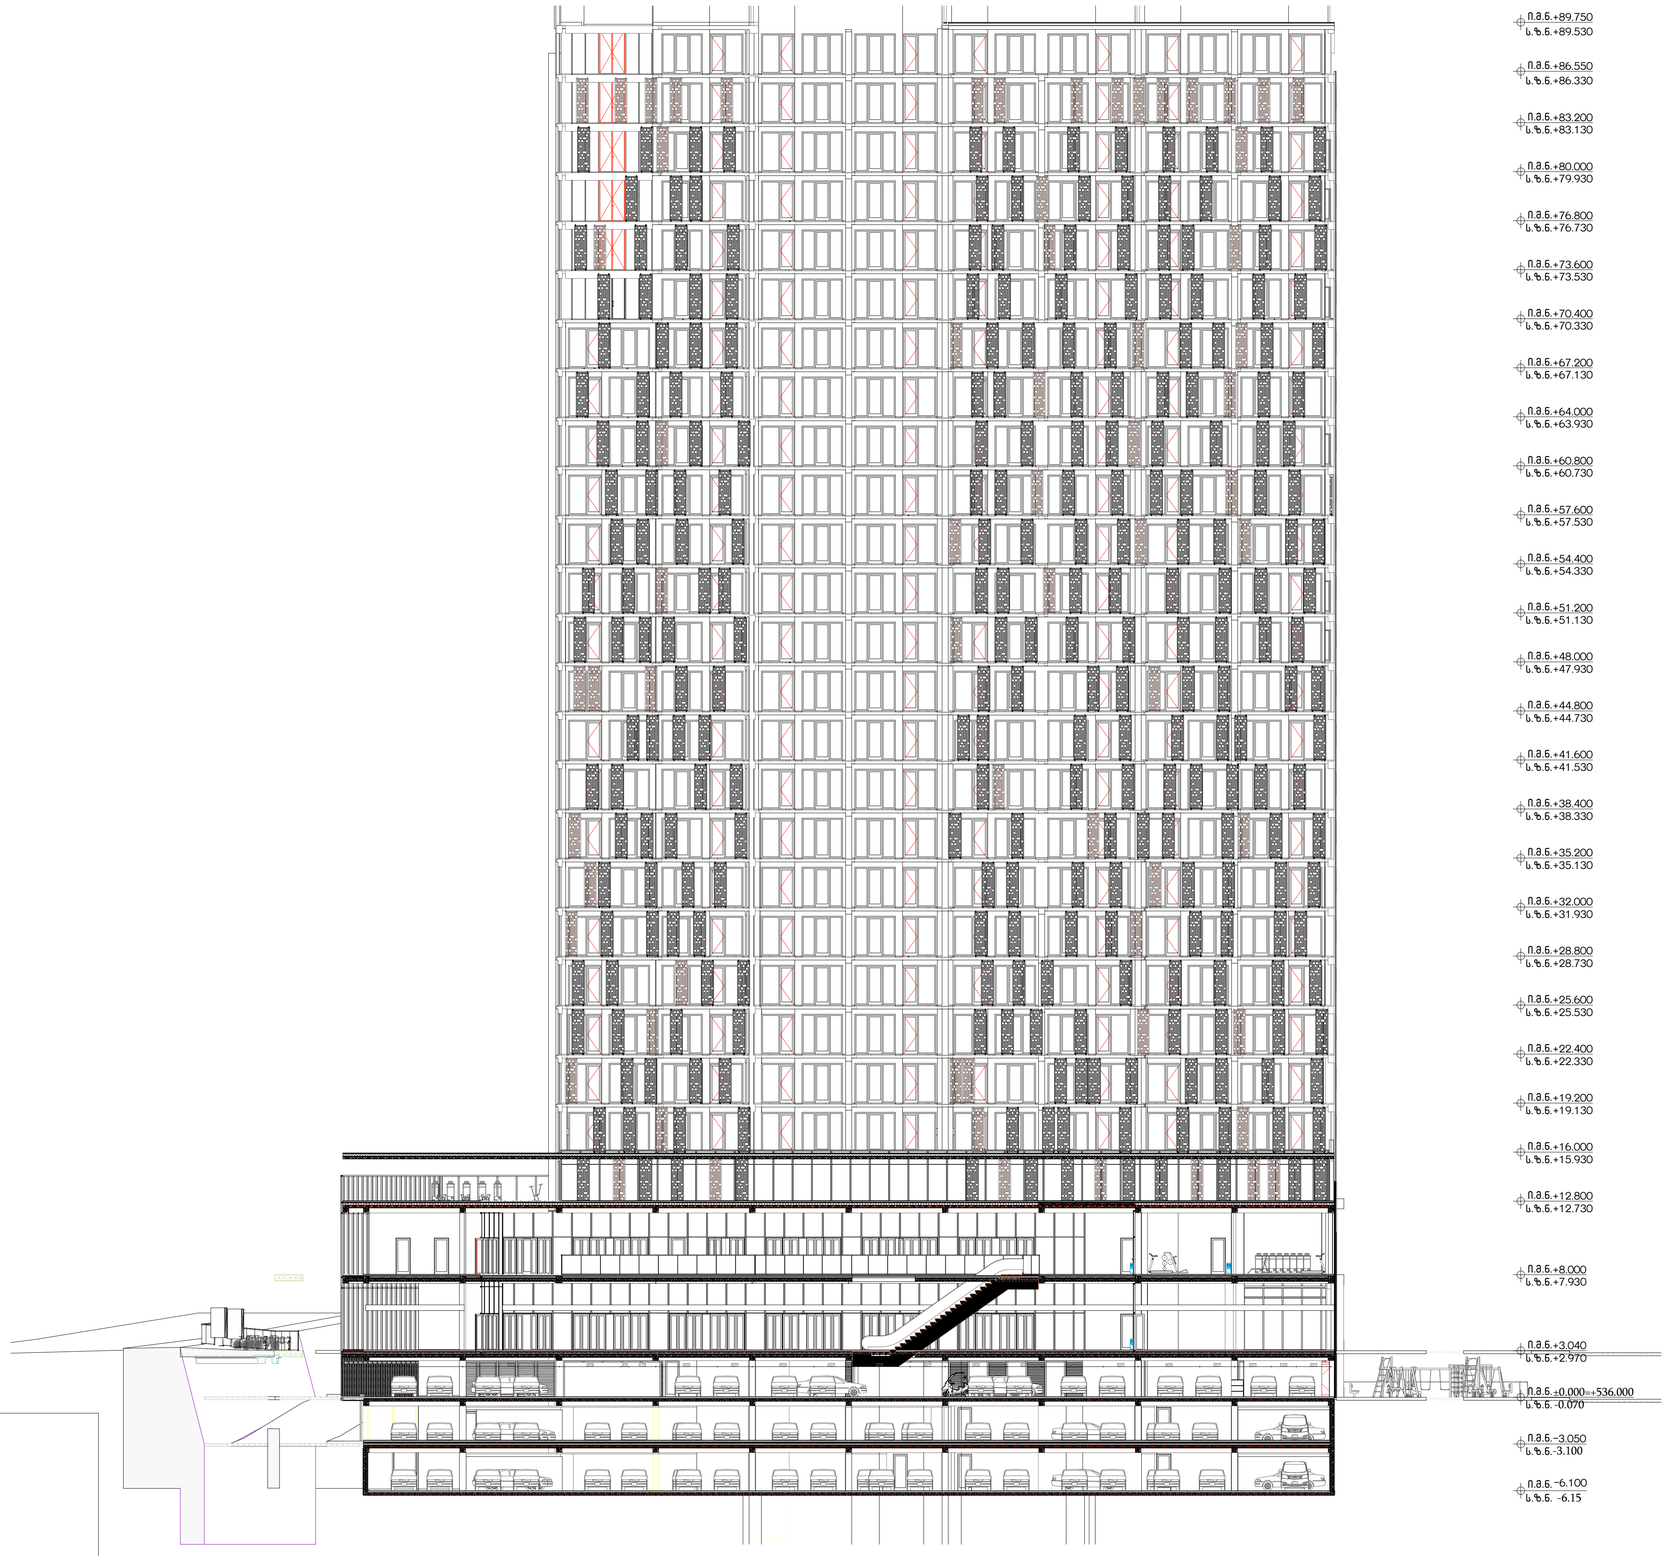

პროექტის სახელწოდება	ექსპლიკაცია და პიროზითი აღნიშვნები
თბილისი, საბურო უბნის ქ. №3, მრავალფუნქციური შენობის არქიტექტურული პროექტი საკადასტრო კოდები: 01.14.05.007.719	

მასშტაბი	1:200	თანამდებობა	გვარი	ხელმოწერა	
თარიღი	1/22/2024	ლიტერატორი	ი. მურღულია		
სტადია	პროექტის მომზადება	პროექტის ავტორი	ი. მურღულია		
გვერდი	37		გ. მაღლაკელიძე		

შიდა ფასადი კ-ა ღერძებში

მასშტაბი1:150

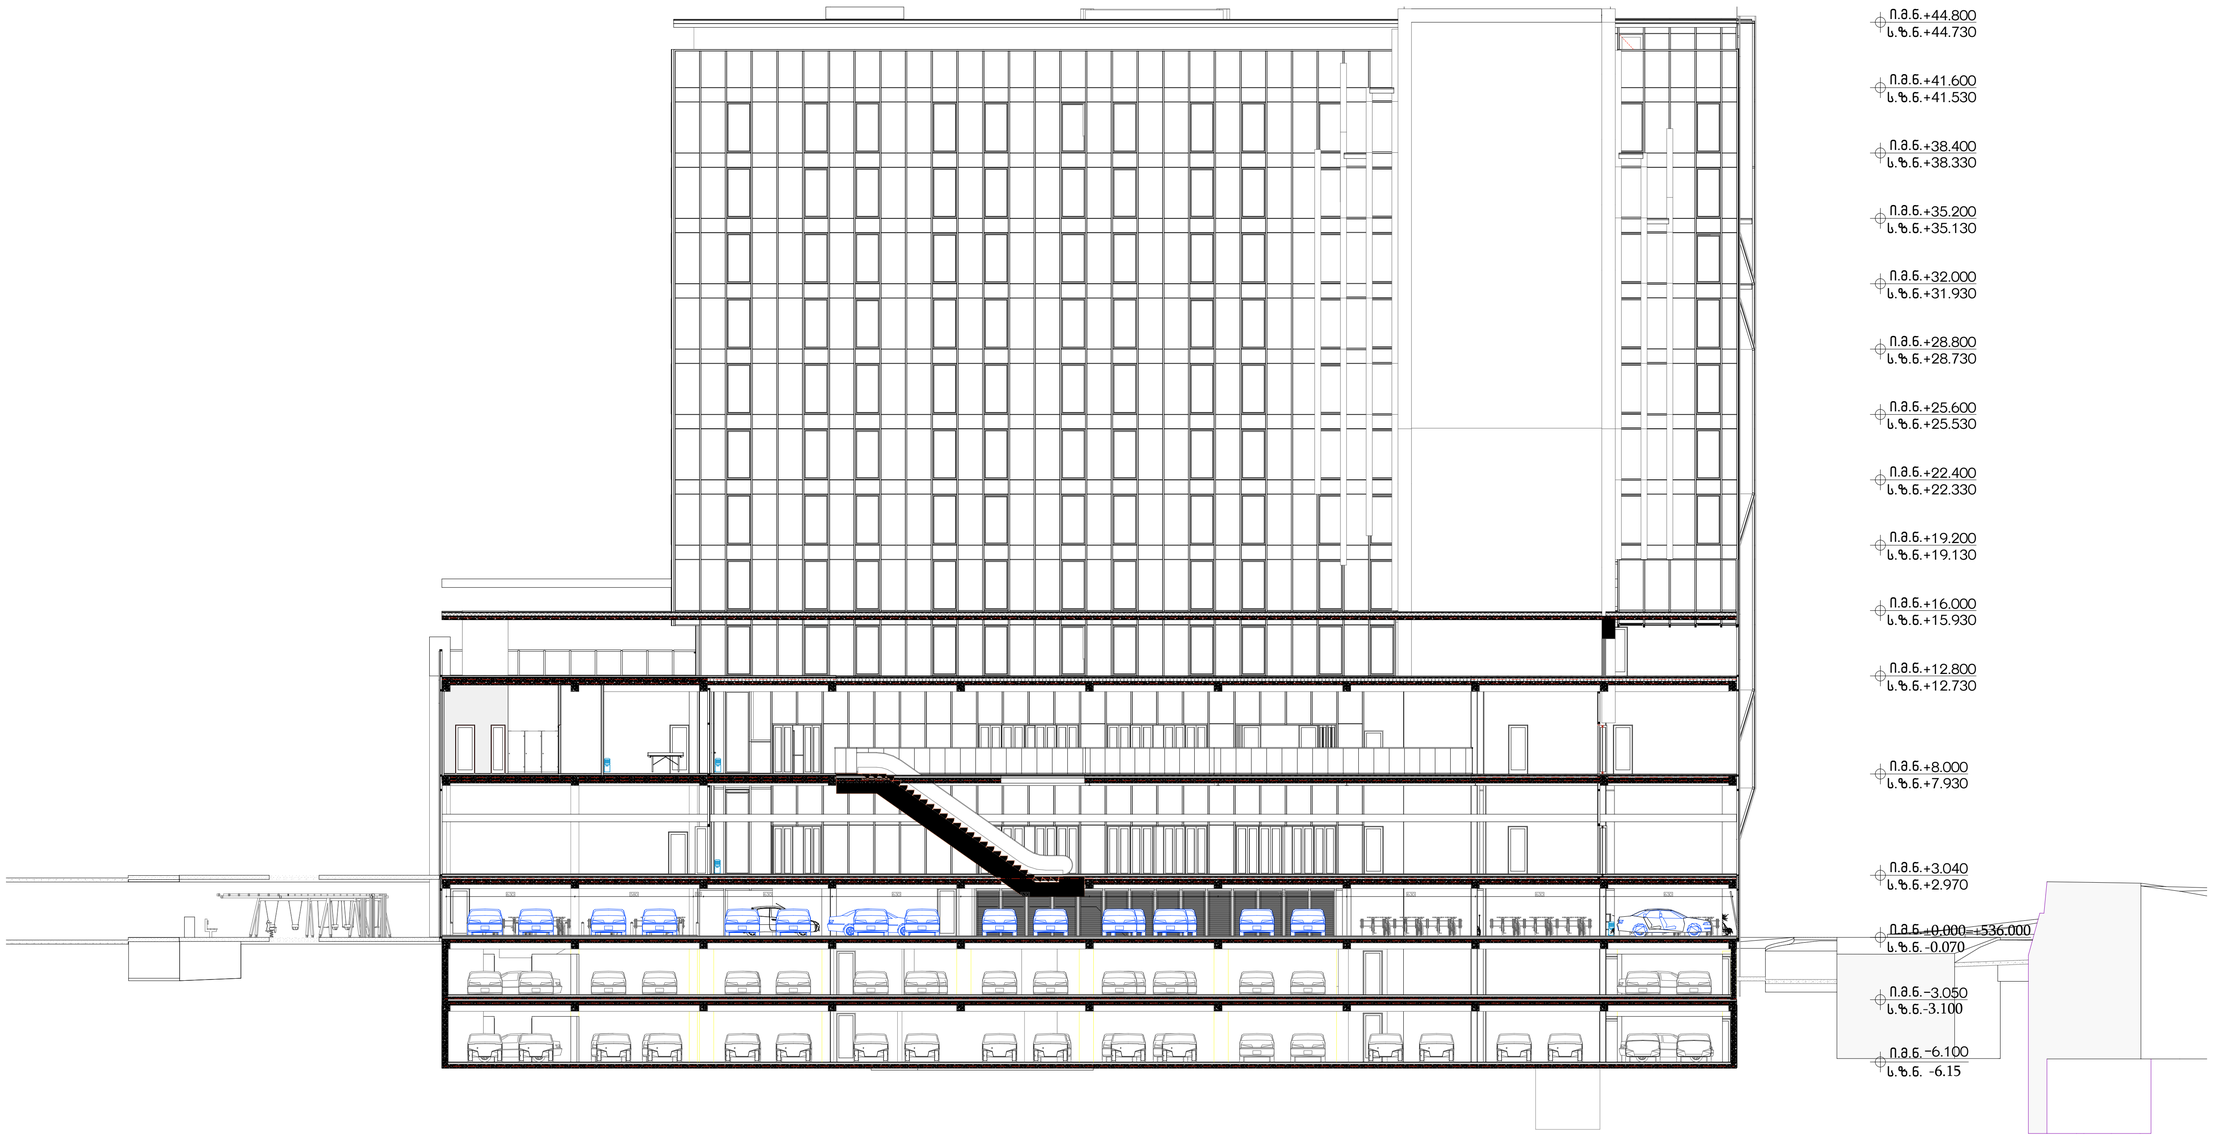

პროექტის სახელწოდება	ექსპლიკაცია და პირობითი აღნიშვნები

მასშტაბი	1:150	თანამდებობა	გვარი	ხელმოწერა	
თარიღი	1/22/2024	დირექტორი	ი. მურღულია		
სტადია	პროექტის მომზადება	პროექტის ავტორი	ი. მურღულია		
			გ. გელაშვილი		
გვერდი	38				

ფასადი ა-კ ღერძებში მასალების ჩვენებით

მასშტაბი1:200

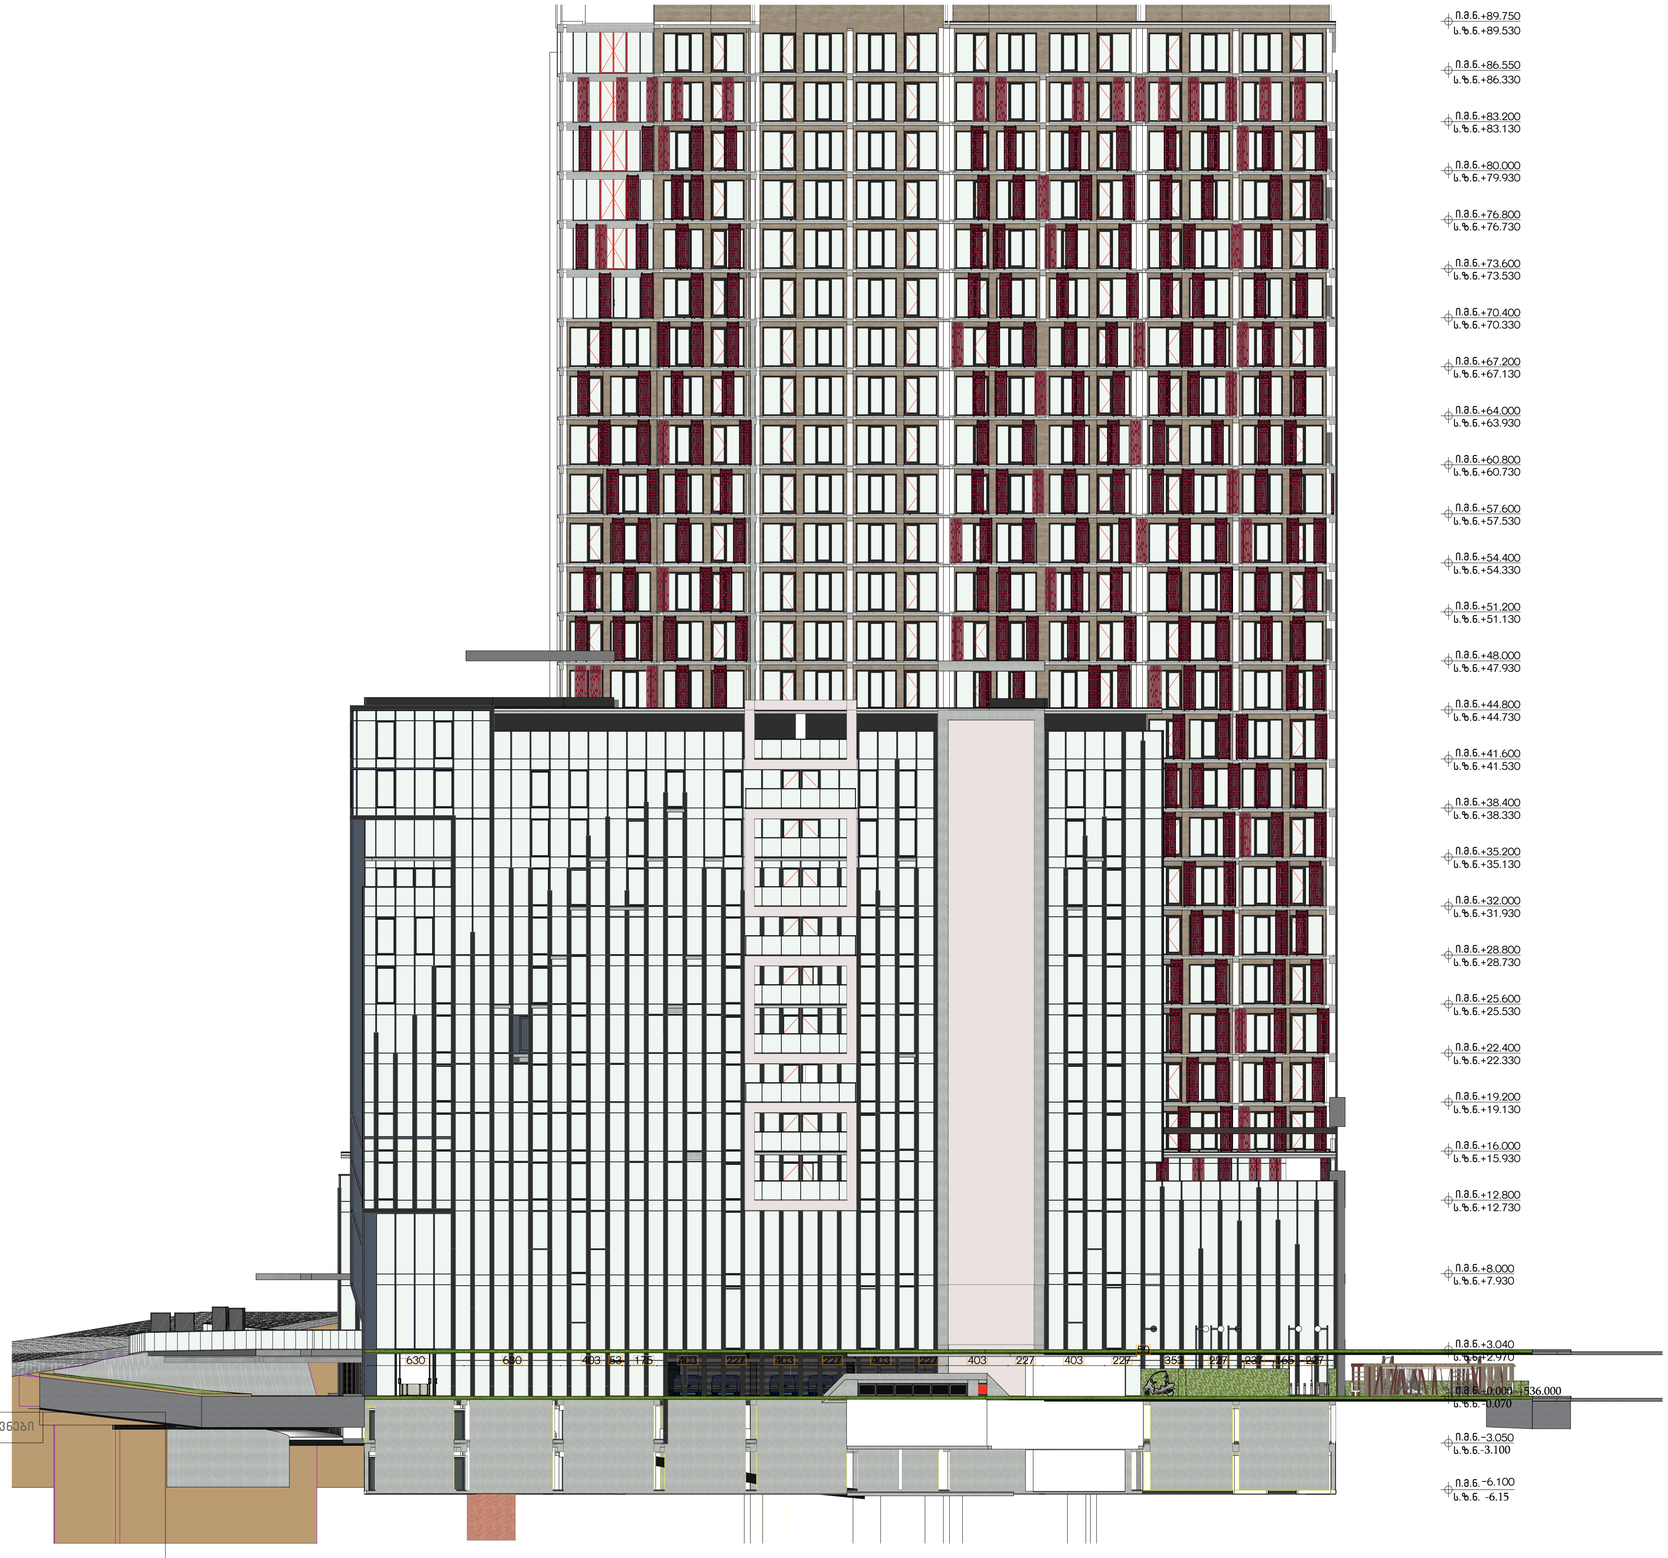

პროექტის სახელწოდება	ექსპლიკაცია და პირობითი აღნიშვნები

მასშტაბი	1:200	თანამდებობა	გვარი	ხელმოწერა	
თარიღი	1/22/2024	დირექტორი	ი. მურღულია		
სტადია	პროექტის მომზადება	პროექტის ავტორი	ი. მურღულია		
			გ. გელაძე		
გვერდი	39				

ფასადი 1-16ლერძებში მასალების ჩვენებით

მასშტაბი1:200

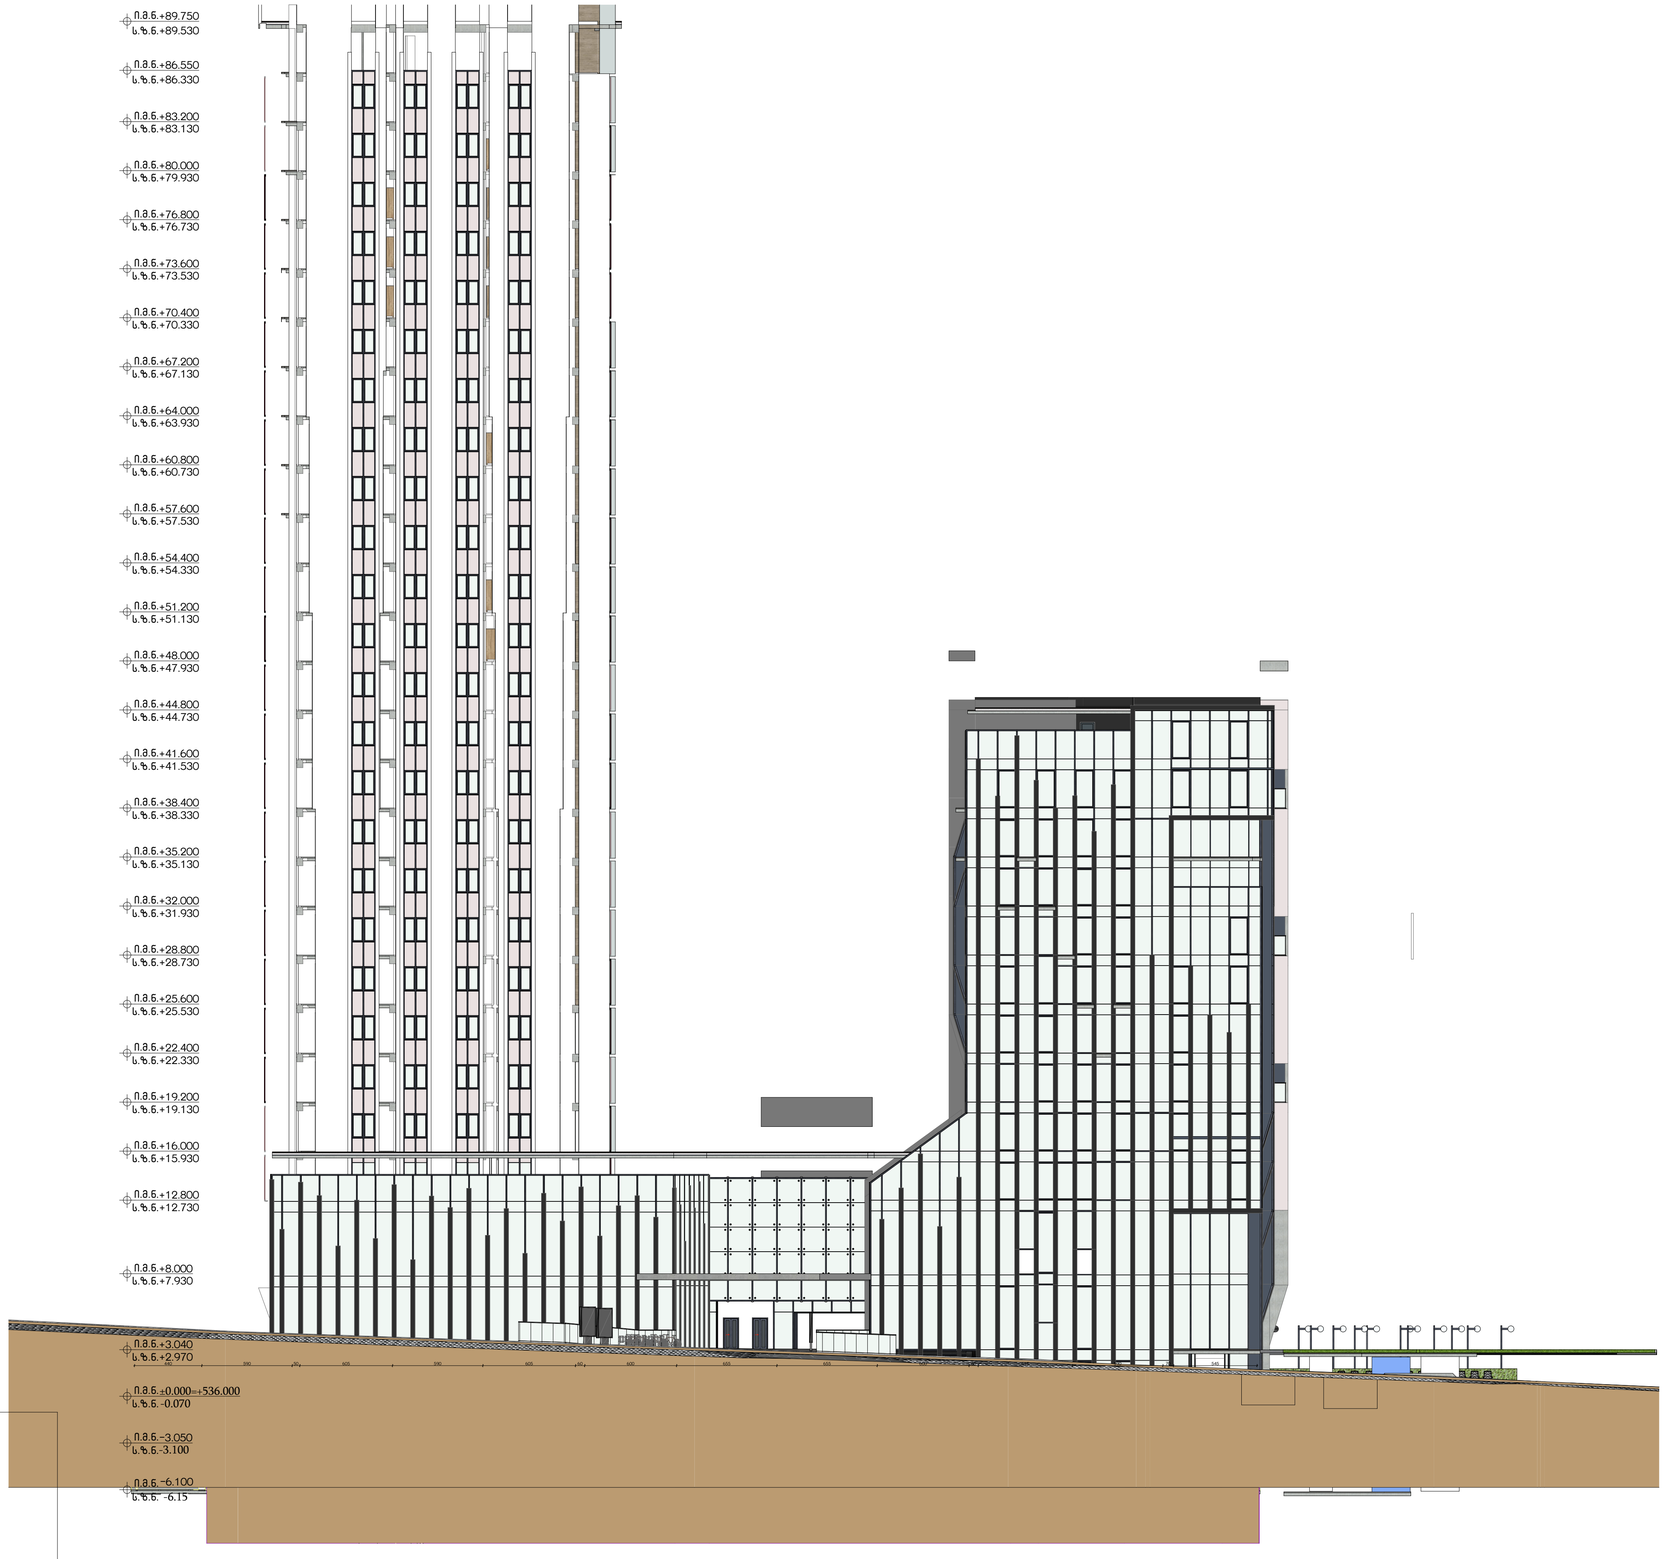

პროექტის სახელწოდება	ექსპლიკაცია და პირობითი აღნიშვნები
თბილისში, სანდრო ეულის ქ. №3, მრავალფუნქციური შენობის არქიტექტურული პროექტი საკადასტრო კოდები: 01.14.05.007.719	

მასშტაბი	1:200
თარიღი	1/22/2024
სტადია	პროექტის შემუშავება
გვერდი	40

თანამდებობა	გვარი	ხელმოწერა
დირექტორი	ი. მურღულია	
პროექტის ავტორი	ი. მურღულია	
	გ. მაღლაკელიძე	