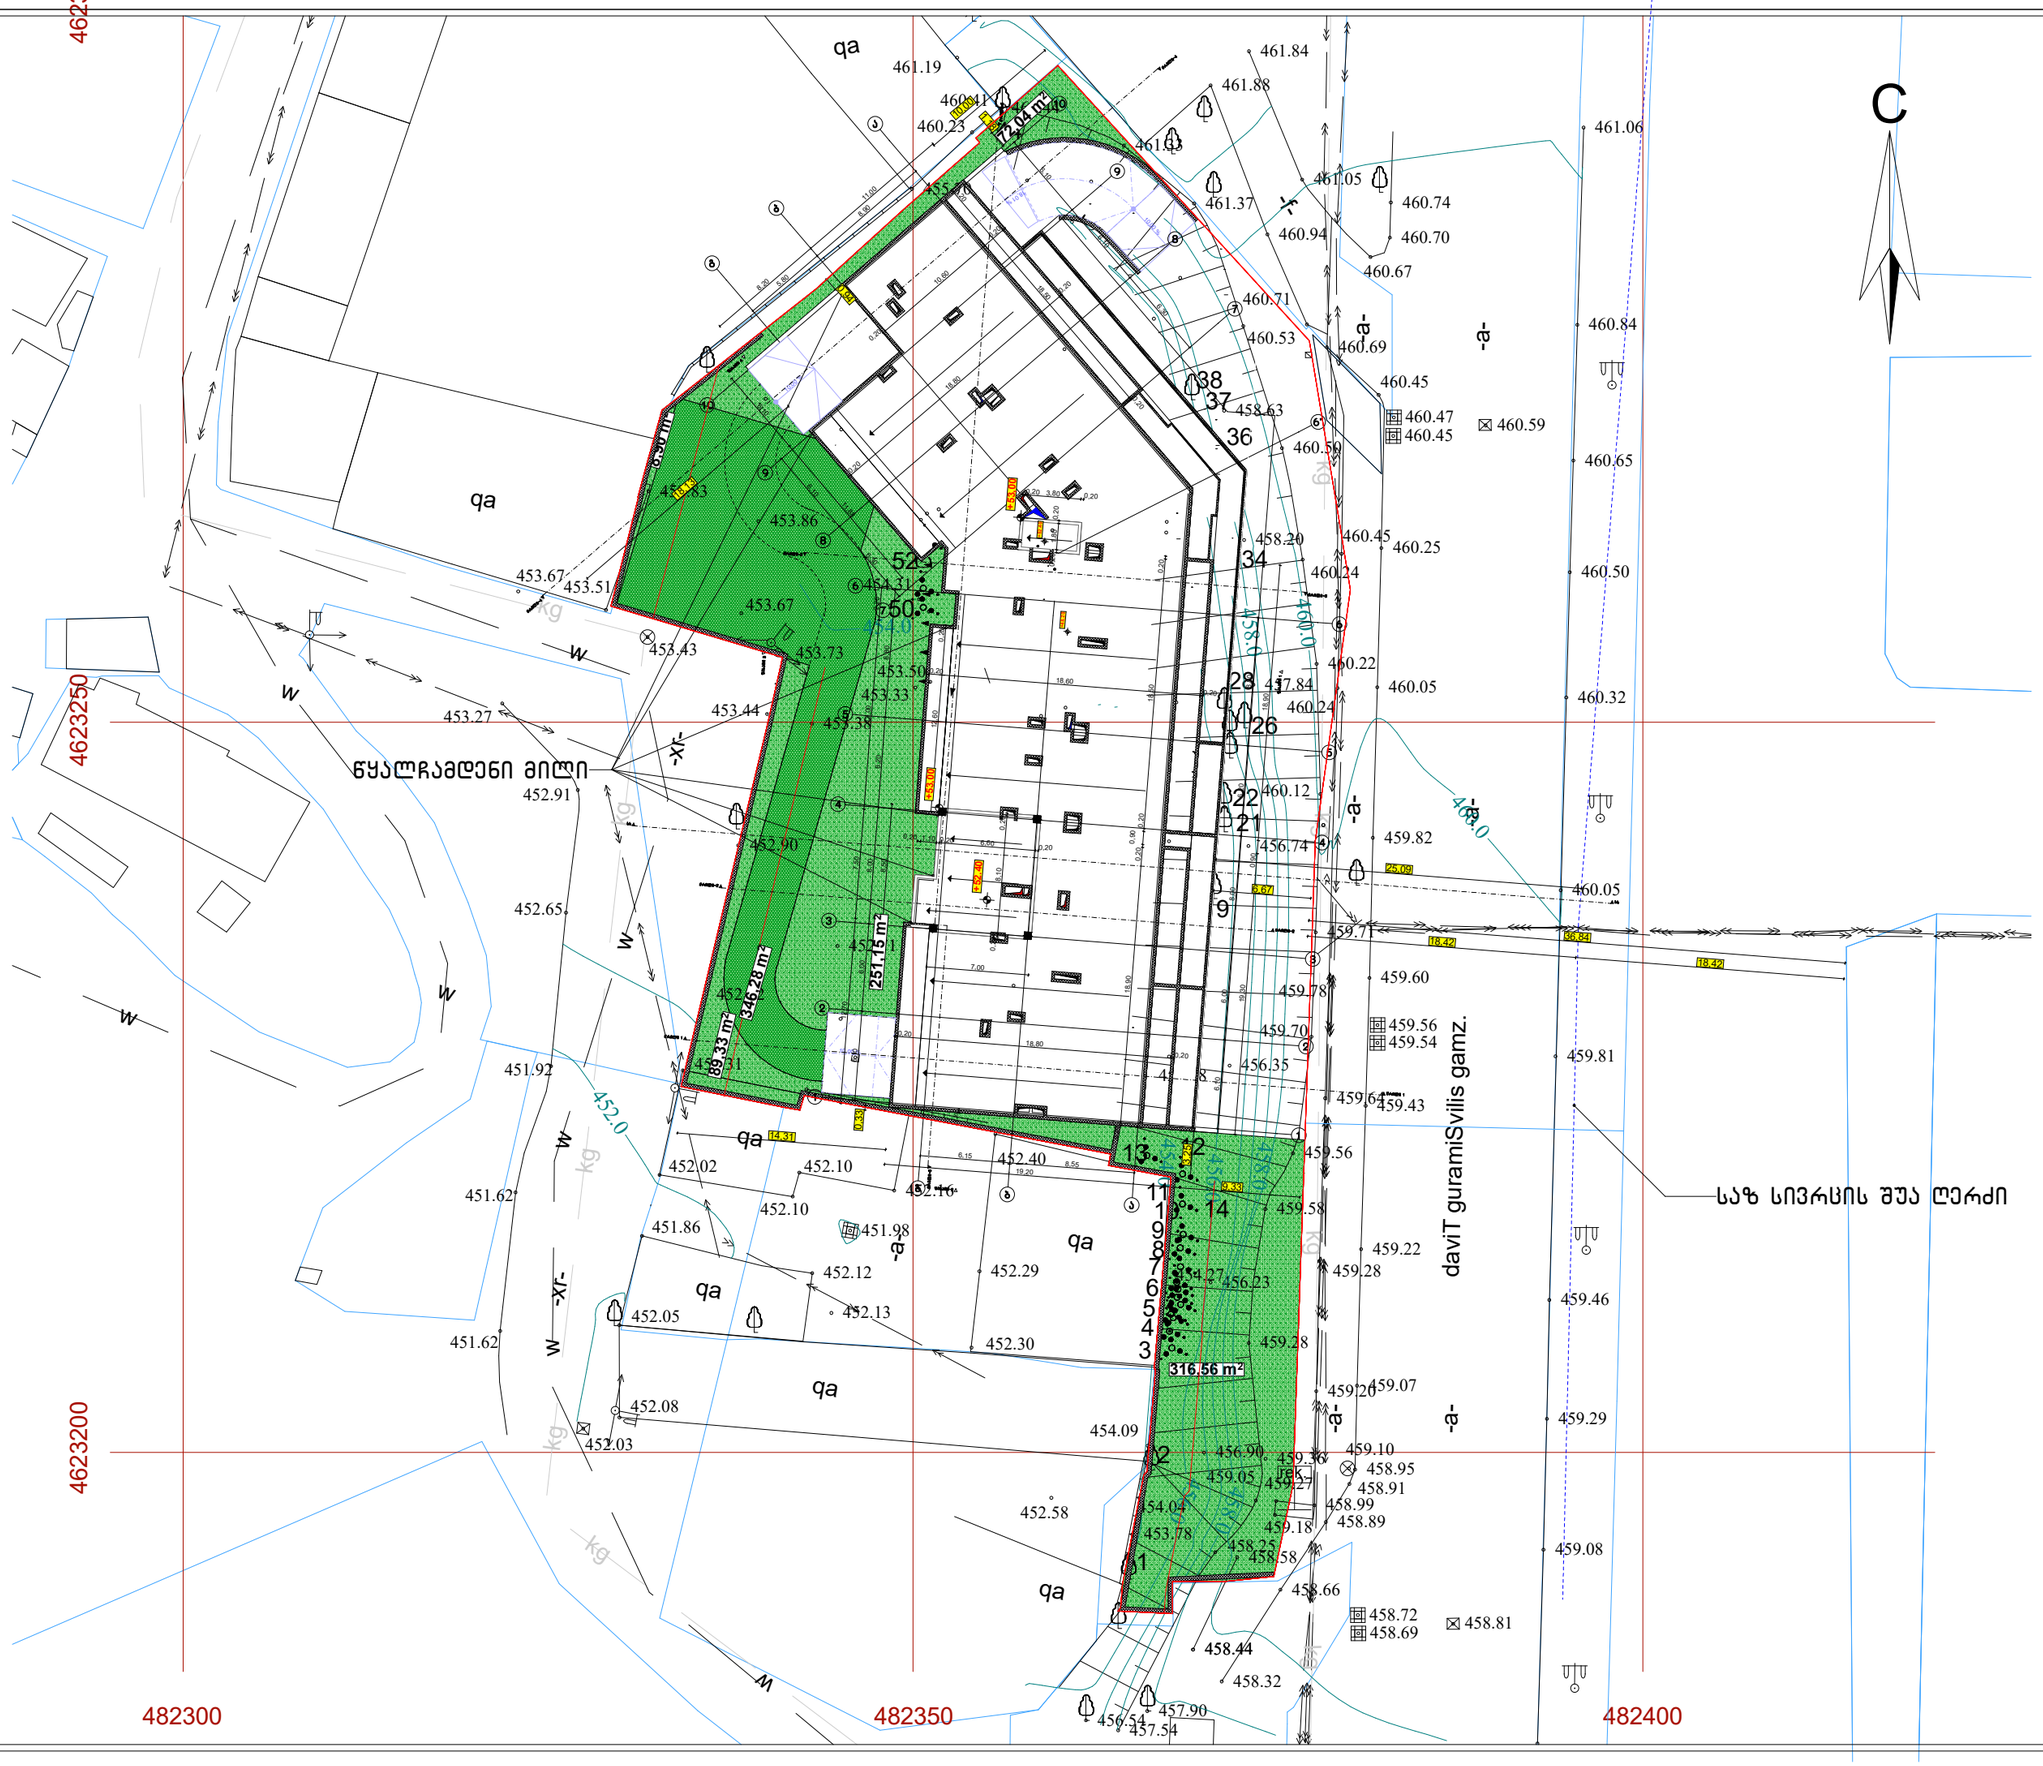

ფორმატი A-3	თბილისი 2024წ.		ფაილის სახელი
	დაკვეთა №		

შენობა ნაგებობის შუნძცია:

მრავალბინიანი საცხოვრებელი სახლი

გენ-გეგმა მ 1:500

ტექ მაჩვენებლები

პირობითი ნიშნები:

ნაკვეთის საზღვარი

ჭრილის ხაზი

არქიტექტურული ნიშნული

დამკვეთი : შპს ომან ჯგუფი

მის : ქალაქი თბილისი , გურამიშვილის გამზირსა და ხევისუბნის ქ. N2-4 -ის მიმდებარედ (ნაკვ.16/013)
ს/კ 01.12.08.016.049

თარიღი	კორექტირება	
№	კორექტირება	თარიღი
1		
2		
3		
4		
5		
6		

საპროექტო ორგანიზაცია

თანამდებობა	გვარი	ხელმოწერა
არქიტექტორი	დომანაძე	
შესრულა	დომანაძე	

საპროექტო ლოგო	მისამართი
	ქ. თბილისი ცდაღიანის 90

თარაღი	25.01.2024	
სტადია	ფორმატი	ფურცლები
პროექტი	A-3	A-000

ქალაქი თბილისი, გურამიშვილის გამზირსა
და ხევისუბნის ქ. 2-4 -ის მიმდებარედ (ნაკვ.16/013) (01.12.08.016.049) საკუთრებაში
არსებული არასასოფლო-სამეურნეო დანიშნულების მიწის
ნაკვეთების და მისი მიმდებარე ტერიტორიის ტოპოგრაფიული

გეგმა

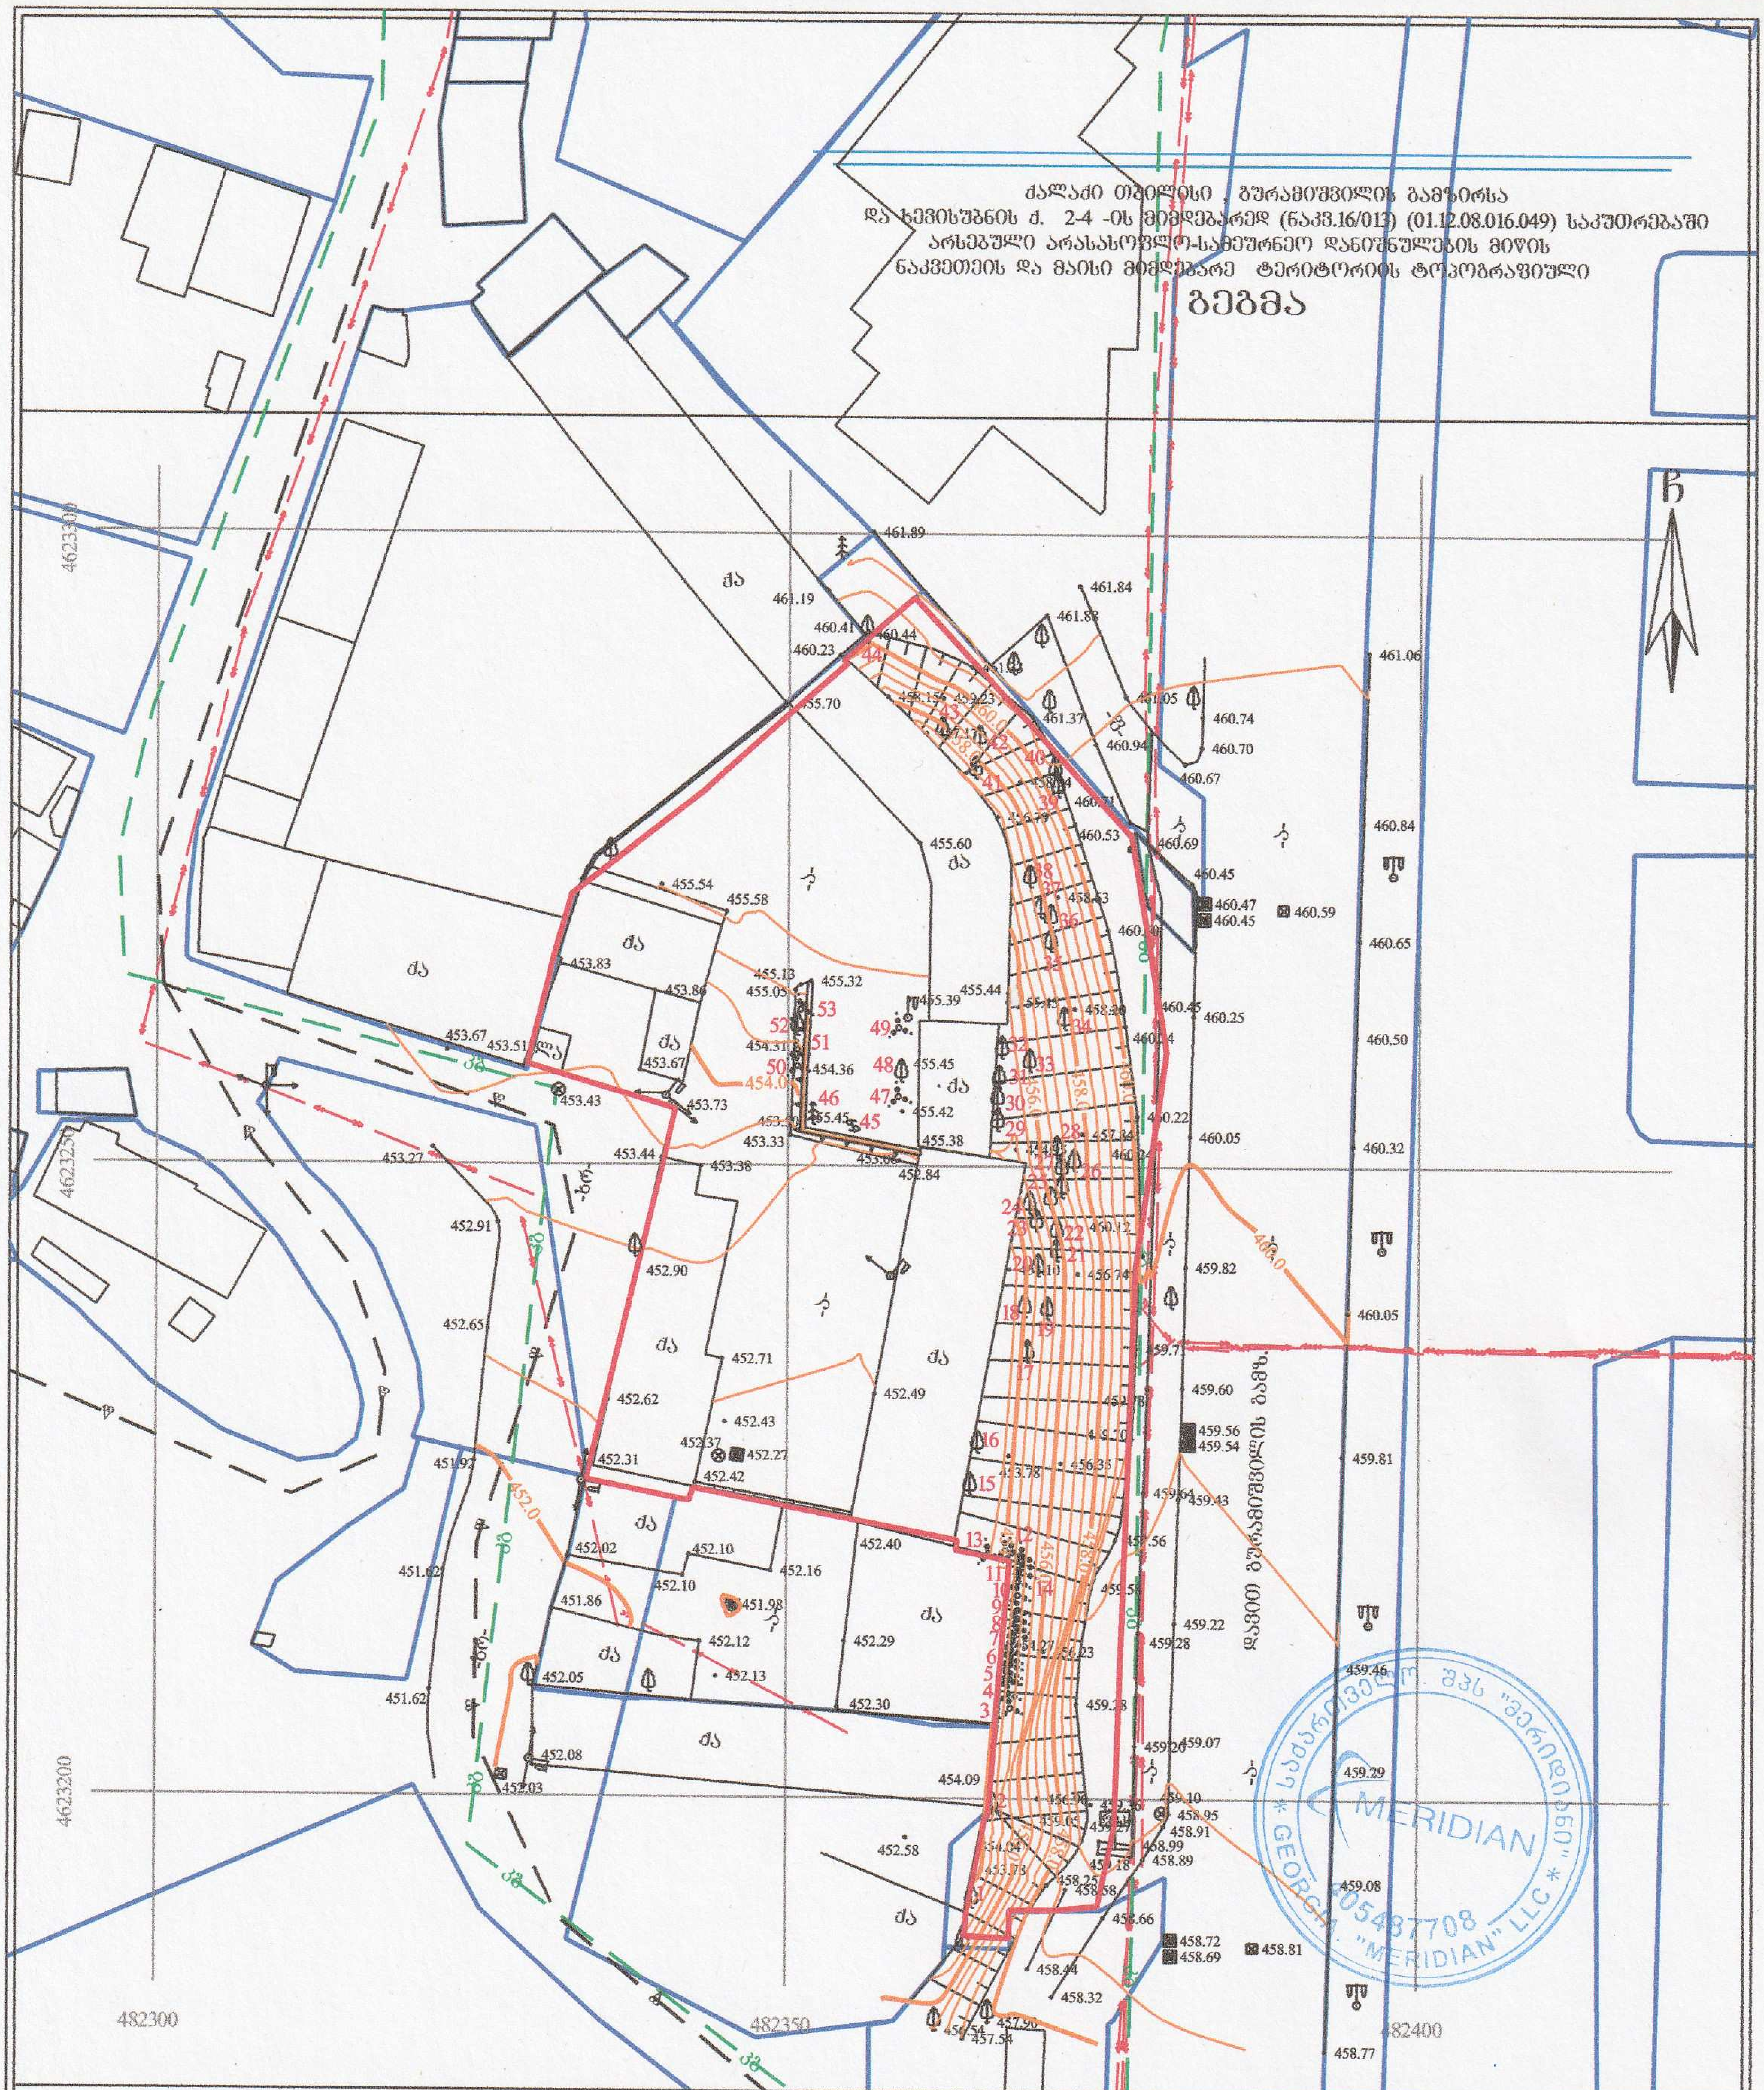

პირობითი აღნიშვნები

WGS 1984-ის კოორდინატთა სისტემის UTM პროექცია

ძს	საცხ. შენობა	ხის ღობე	წ	წყალგაყვანილობა	
ძა	არასაცხ. შენობა	ღობე	გ	გაზი	
	ფარდული	ქვის კედელი	კ	კანალიზაცია	
	მშენებარე შენობა	კედელი	სან	სანიაღვრე	
	სატრანსფორ. ჯიხური	ფლატე	კგ	კავშირგაბმულობა	
	ხეები	რკინიგზა		ელ. ძელები	
	გარე განათება	სამეთვალყურეო ჭები	თგ	გათბობა	
		ელ. გადამცემი ხაზი			

შენიშვნა: 1) გეგმაზე დატანილია საჯარო რეესტრში რეგისტრირებული ნაკვეთის საზღვარი

2) მიწის სამუშაოების შესრულება შეათანხმეთ კომუნიკაციის წარმომადგენლებთან

შპს "მერიდიანი" ქ. თბილისი,
ს. მგალობლიშვილის ქ. №18
ს/კ 405487708

MERIDIAN

LTD /MERIDIAN/ 18 mgaloblishvili street,
Tbilisi, Georgia, tel: 574076370

INFO.LTDMERIDIAN@GMAIL.COM

საქართველო. შპს "მერიდიანი" * GEORGIA. "MERIDIAN" LLC * 405487708 MERIDIAN

დირექტორი:		ნ. კობაიძე
აზომა:		ა. კობაიძე
დახაზა:		ა. კობაიძე
მასშტაბი: 1:500		25/10/2023 წ.

...\koreqtireba.dwg 25-Oct-23 4:04:35 PM