საპროექტო ტერიტორია მდებრეობს ქ, თბილისი, ბარისახოს ქ. №11ბ, ს/კ 01.11.01.017.162. ფართობი 3584 კვ/მ. საპროექტო ტერიტორიაზე 2019 წელს შეთანხმებულია საწყობის პროექტი ბრძანება № 4723113. ამჟამად გვსურს პროექტის კორექტირება. შეთანხმებული პროექტი მთლიანად იცვლება, იზრდება ფართობიც და შენობის კონსტრუქციული სტრუქტურაც


ტერიტორიის დახასიათება:
საპროექტო ტერიტორია ხასიათდება დახრილი რელიეფით, სხვაობა ნიშნულებს შორის არის 5მ. ნკვეთს ჩრდილო აღმოსავლეთის მხრიდან ესაზღვრება ცენტრალური გზა (ლიბანის ქუჩა) დანარჩენი სამი მხრიდან კი კერძო მიწის ნაკვეთები. საპროქტო ტეტრიტორია სამი მხრიდან შემოსაზღვრულია ბეტონის ღობით (ღთობე შეთანხმებულია მერიის არქიტექტურის სამსახურთან)

ტერიტორიაზე არის 20 ხენარგავი, წარმოდეგენილია ხენარგავების საექსპეტო შეფასება და დენდროპროექტი. საპროექტო შენობა განთავსებულია ისე, რომ დაცულია 3 მეტრიანი რადიუსი ხეებსა და შენობას შორის. შენობის საძრკველი და კონსტრუქციული სისტემა განლაგებულია ისე, რომ ხენარგავებამდე დაცულია 3 მეტრიანი მანძილი.

პროექტის აღწერა:
საპროექტო შენობა ფუნქციურად წარმაოდგენს საკვები პროდუქტების საწყობს. აგრეთვე შენობაში განთავსებულია საწყობის მომსახურე საოფოსე ფართები. რკ/ბეტონის ნაწილში განლაგებულია ოფისები, ხოლო ლით. კოსტრუქციულ ნაწილში საწყობი. 0.00 ნიშნულზე განთავსდება სტელაჟები (ლით. თაროები) პროდუქციის დასაწყობებისთვის
საოფისე ნაწილი არის 6 სართულიანი, 4 სართული განლაგებულია 0.00 ნიშნულის ზემოთ, ხოლო 0.00 ნიშნულის ქვემოთ დაპროექტებულია 2 სართული. საოფისე ნაწილი მთლიანად არის რკ-ბეტონის.
სასაწყობე ნაწილი კი, არის 2 სართულიანი, I სართულის სიმაღლე არის 6.0 მეტრი, ხოლო მეორე სართულის სიმაღლე 12 მ. შენობაზე გამოყენებულია შერეული კონსტრუქციის ტიპი.
საწყობის I სართული არის მონოლითური რკ-ბეტონის კარკასი, ხოლო II სართული არის ლითონის კარკასი სენდვიჩპანელებით.

დამკვეთი: შპს "3G-Georgian Global Group" ს/ნ 400029036	პროექტის დასახელება: საკვები პროდუქტების საწყობი	სტატუსი	არქიტექტურული პროექტი	
შემსრულებელი: შპს "კამარა" ს/ნ 416349240		სარევიზიო ისტორია		
	ნახაზის დასახელება: განმარტებითი ბარათი	არქიტექტორი: დიანა რეხვიაშვილი		
მისამართი: თბილისი, ბარისახოს ქ. # 11 ბ ს/კ 01.11.01.017.162	2024 წ.	შეასრულა: დიანა რეხვიაშვილი		
		მასშტაბი:		
		ფორმატი: A-3	გვერდი: 2	ფურცლების რაოდენობა: 47


სატვირთო მანქანის მოძრაობის სქემა

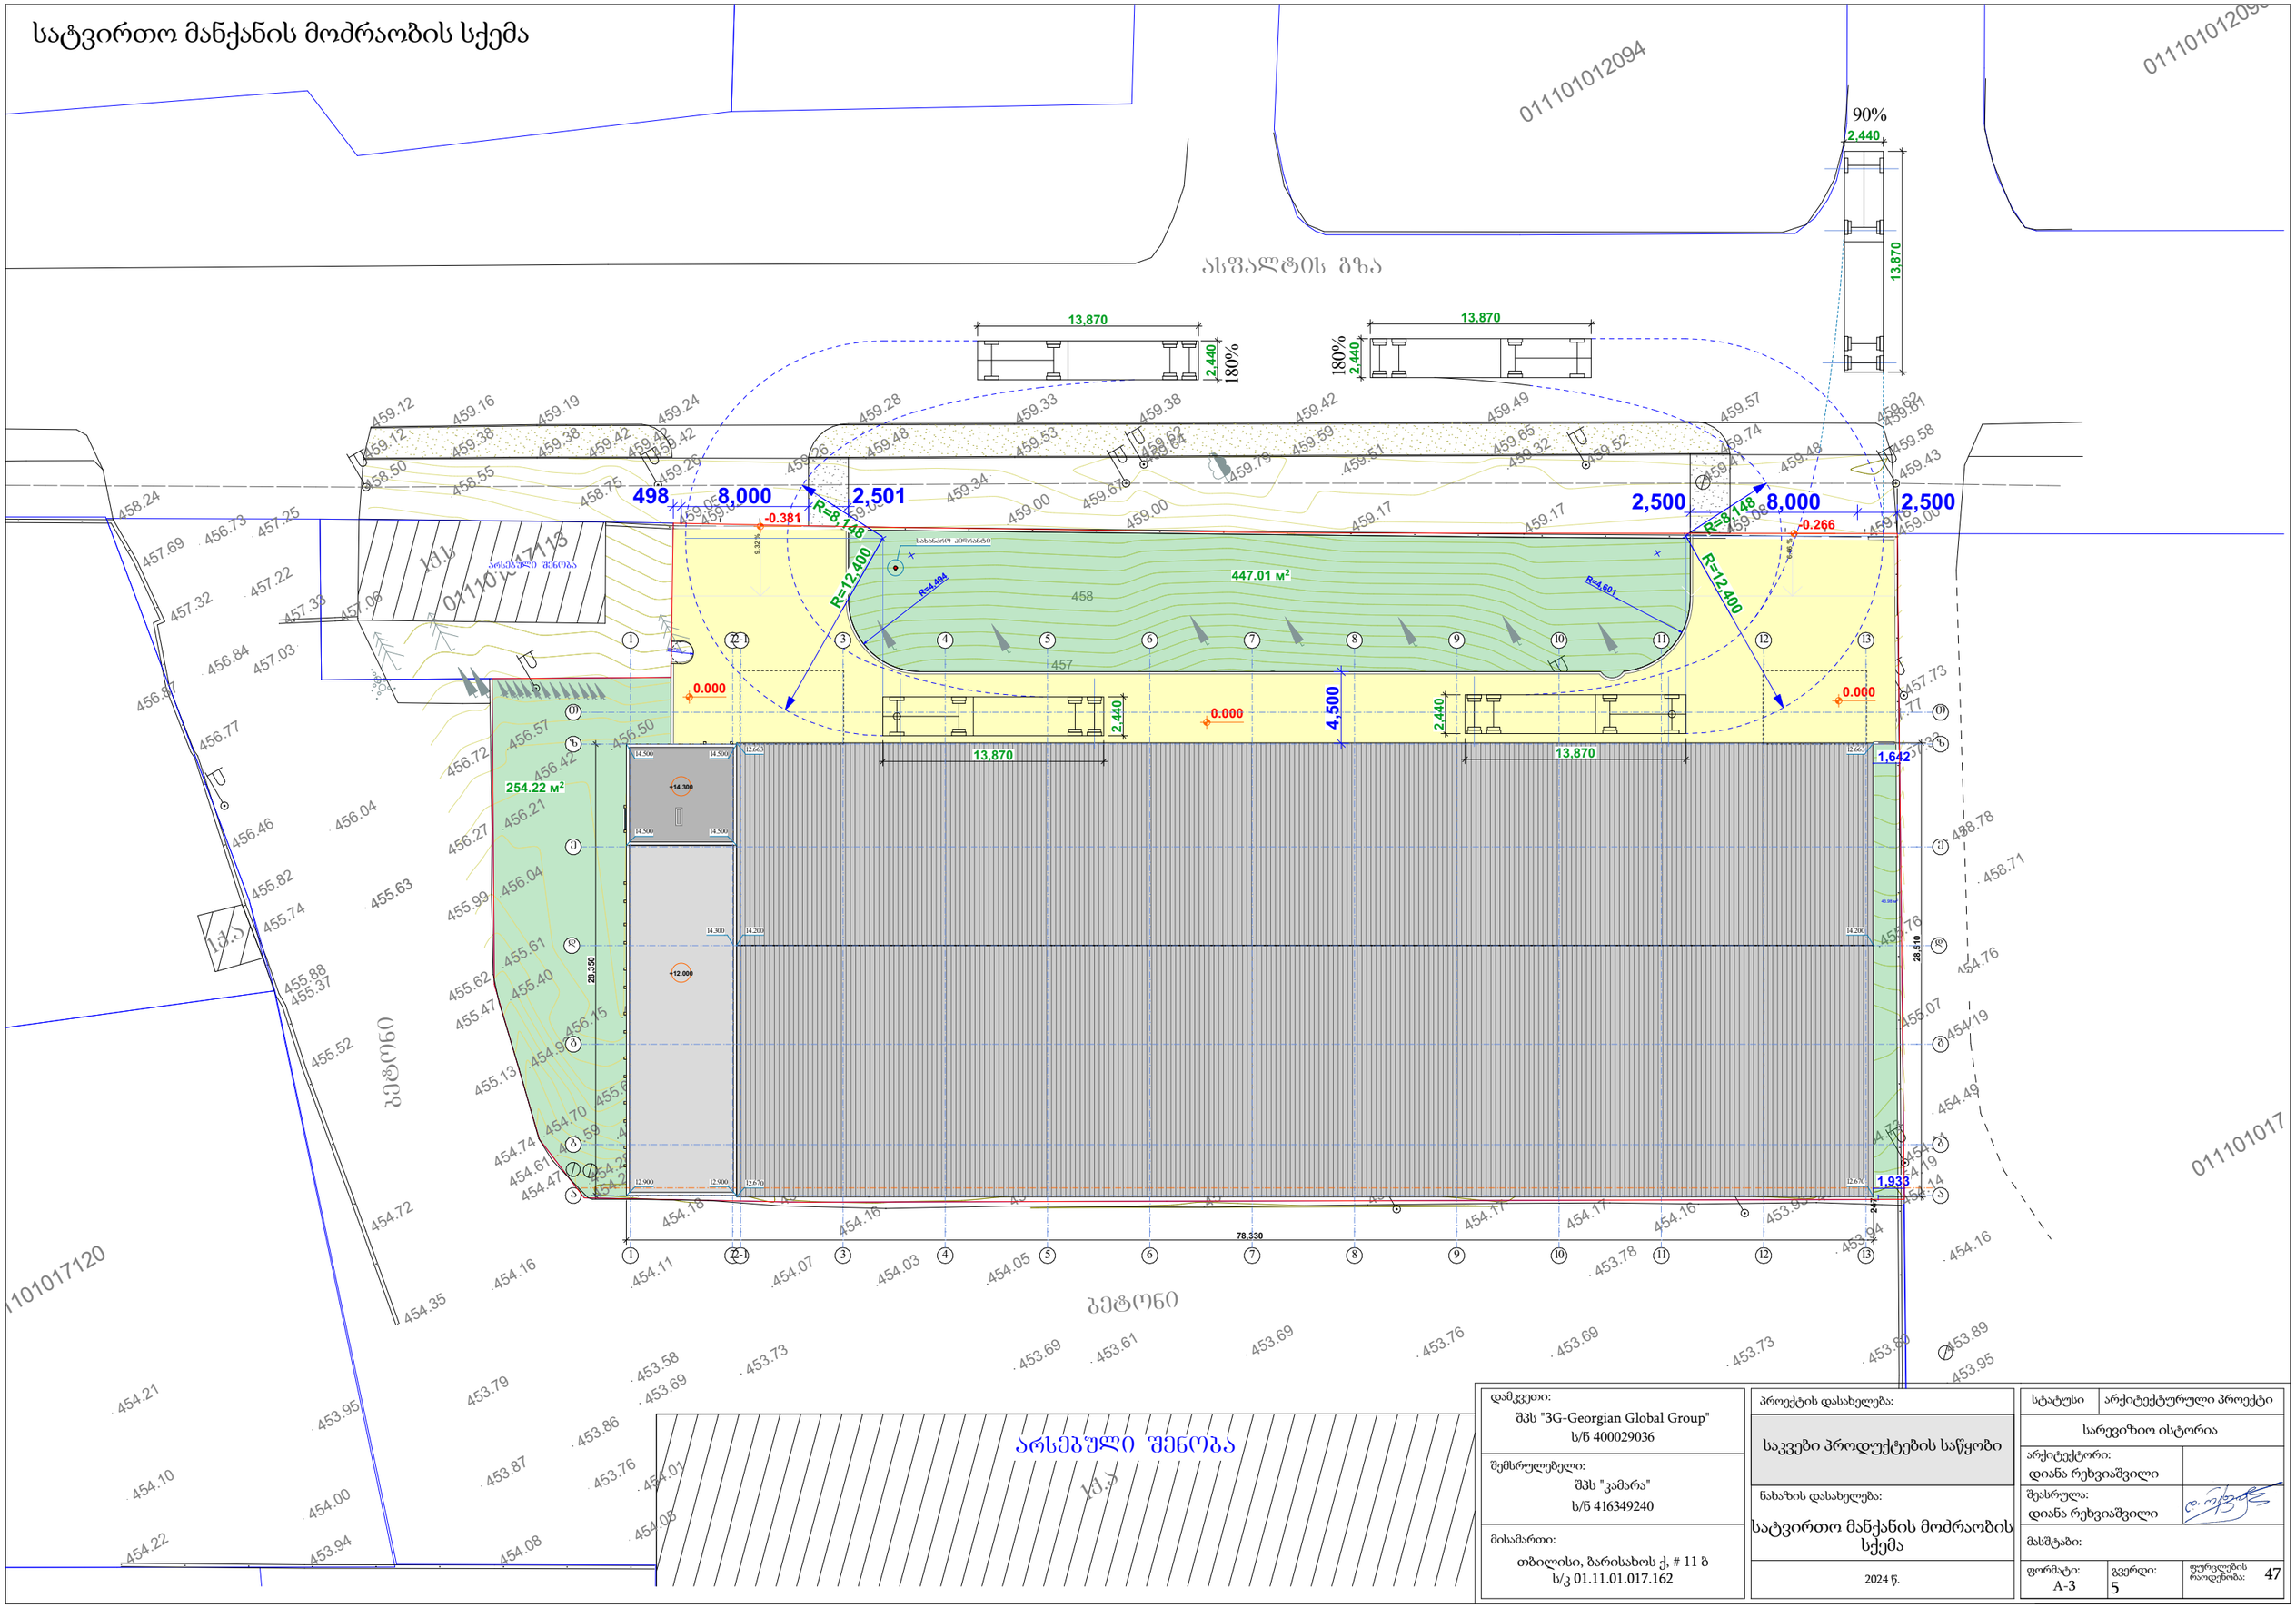

დამკვეთი: შპს "3G-Georgian Global Group" ს/ნ 400029036	პროექტის დასახელება: საკვები პროდუქტების საწყობი
შემსრულებელი: შპს "კამარა" ს/ნ 416349240	ნახაზის დასახელება: სატვირთო მანქანის მოძრაობის სქემა
მისამართი: თბილისი, ბარისახოს ქ, # 11 ბ ს/კ 01.11.01.017.162	2024 წ.


სტატუსი	არქიტექტურული პროექტი	
სარევიზიო ისტორია		
არქიტექტორი: დიანა რეხვიაშვილი		
შეასრულა: დიანა რეხვიაშვილი		
მასშტაბი:		
ფორმატი: A-3	გვერდი: 5	ფურცლების რაოდენობა: 47

გეგმა -6.000 ნიშნულზე

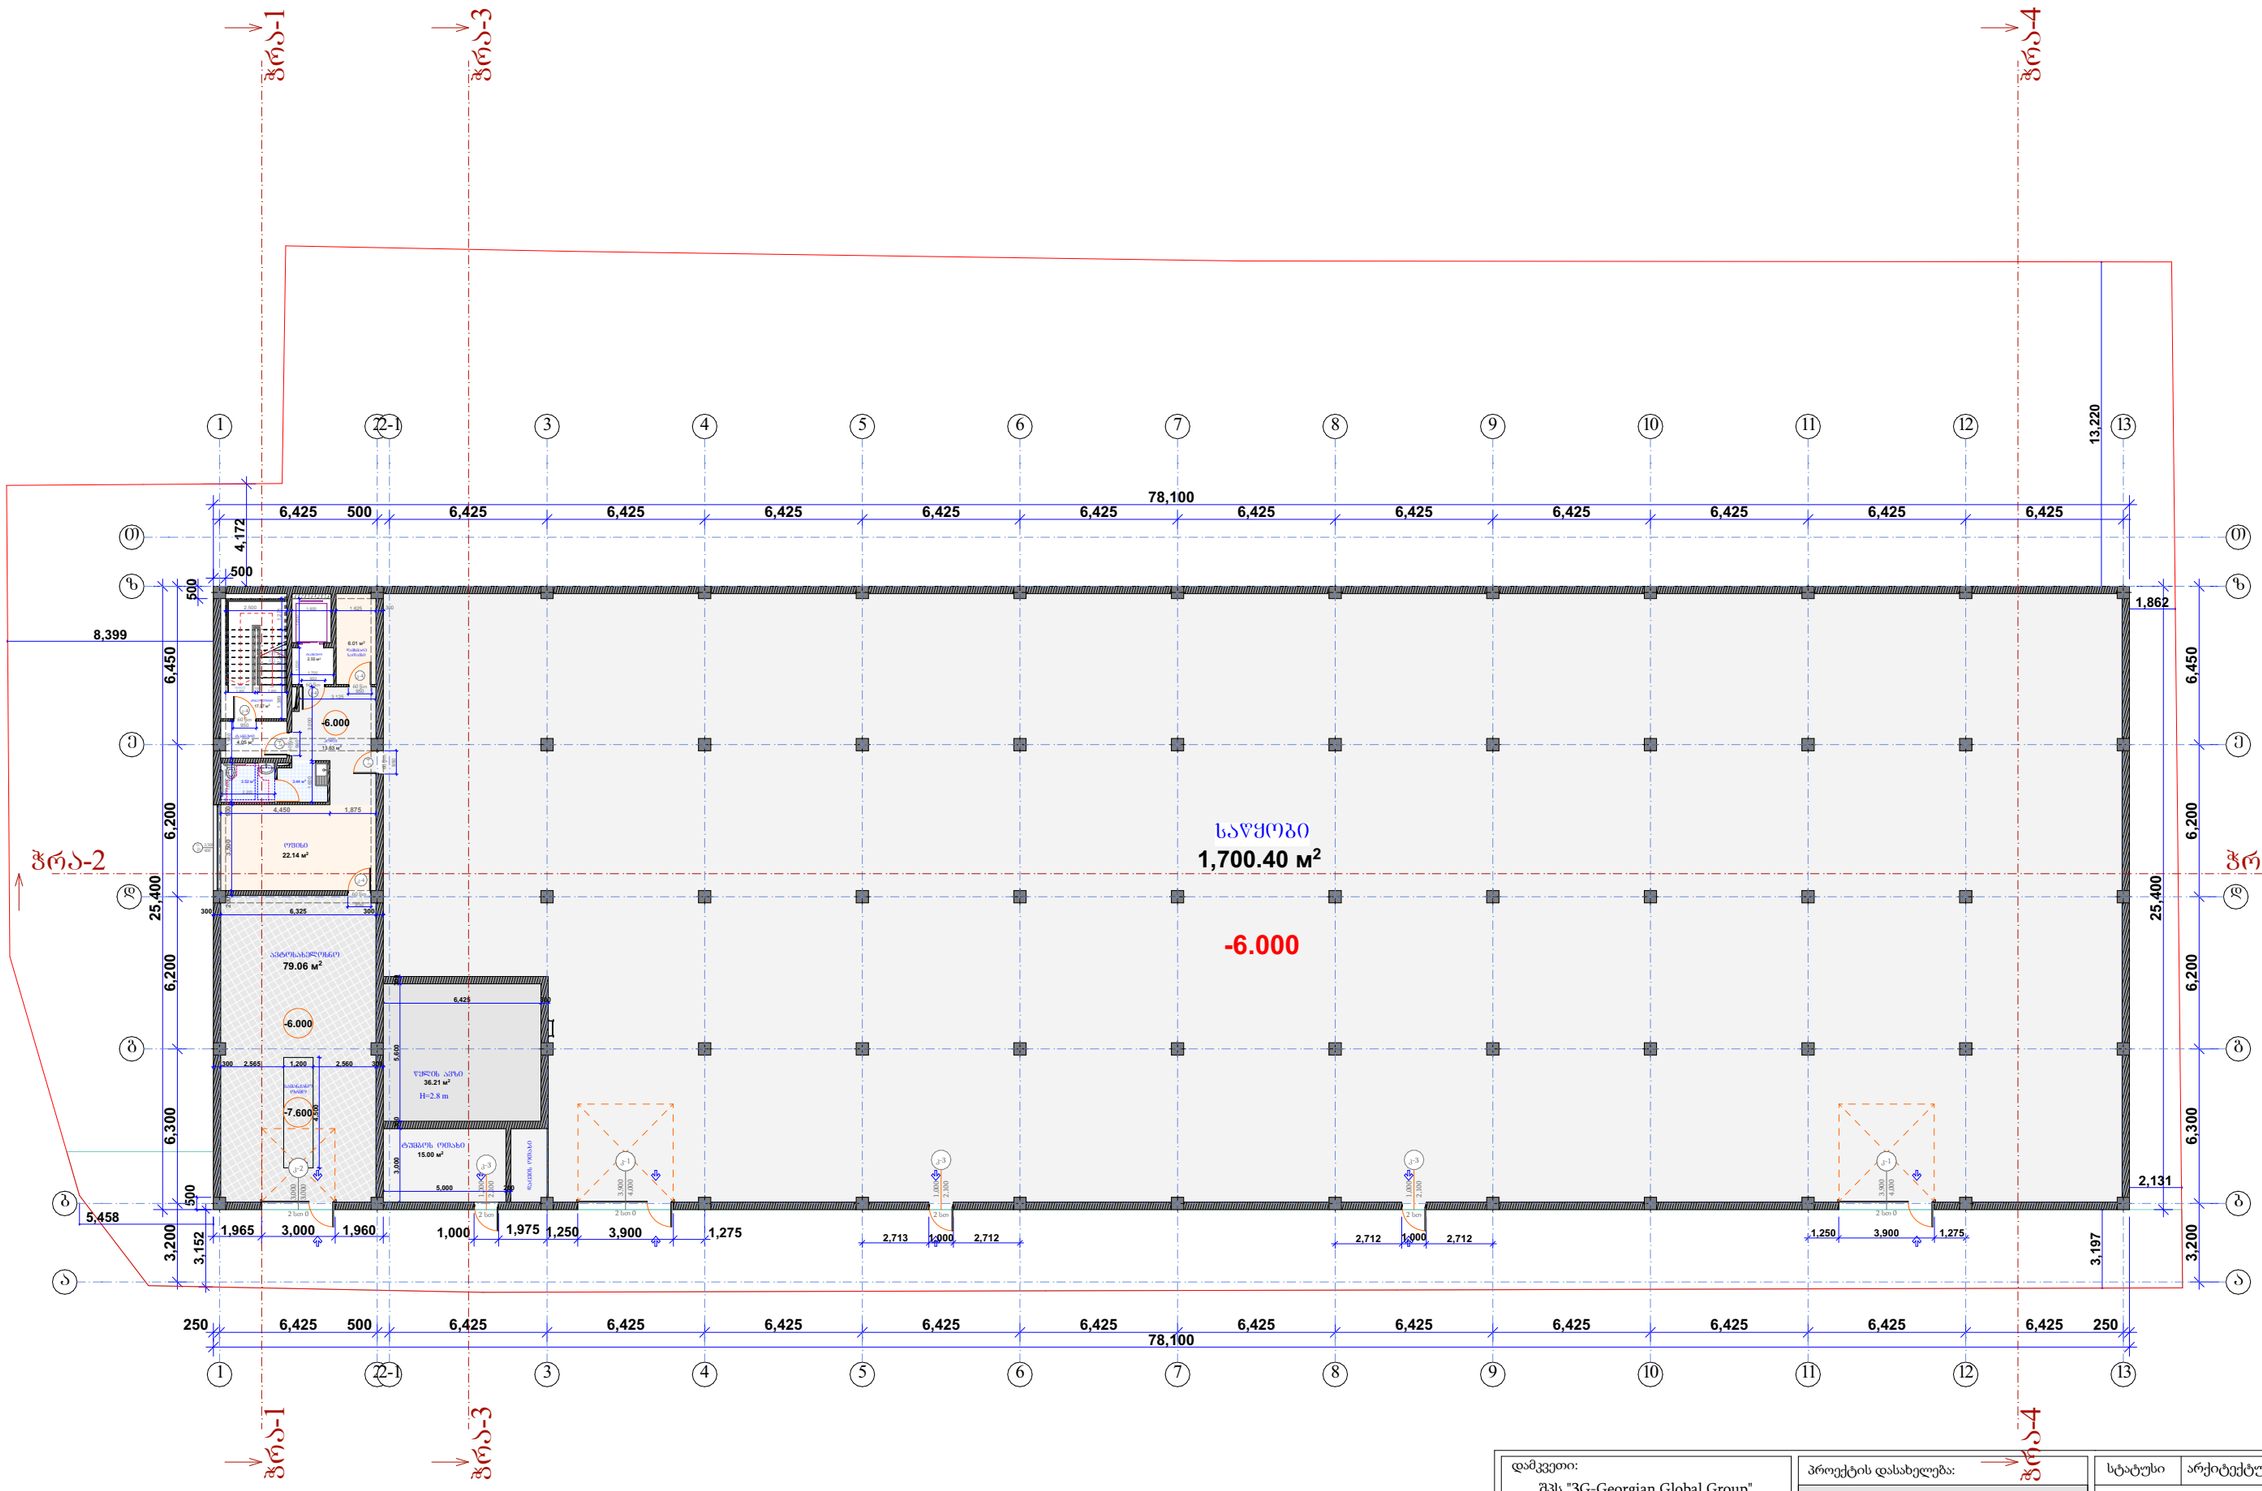

დამკვეთი: შპს "3G-Georgian Global Group" ს/ნ 400029036	პროექტის დასახელება: საკვები პროდუქტების საწყობი	სტატუსი: არქიტექტურული პროექტი
შემსრულებელი: შპს "კამარა" ს/ნ 416349240	ნახაზის დასახელება: გეგმა -6.000 ნიშნულზე	სარევიზიო ისტორია
მისამართი: თბილისი, ზარისახოს ქ, # 11 ბ ს/კ 01.11.01.017.162	2024 წ.	არქიტექტორი: დიანა რეხვიაშვილი შესრულა: დიანა რეხვიაშვილი მასშტაბი: 1:250 ფორმატი: A-3 · გვერდი: 6 · ფურცლების რაოდენობა: 47

გეგმა -3.000 ნიშნულზე

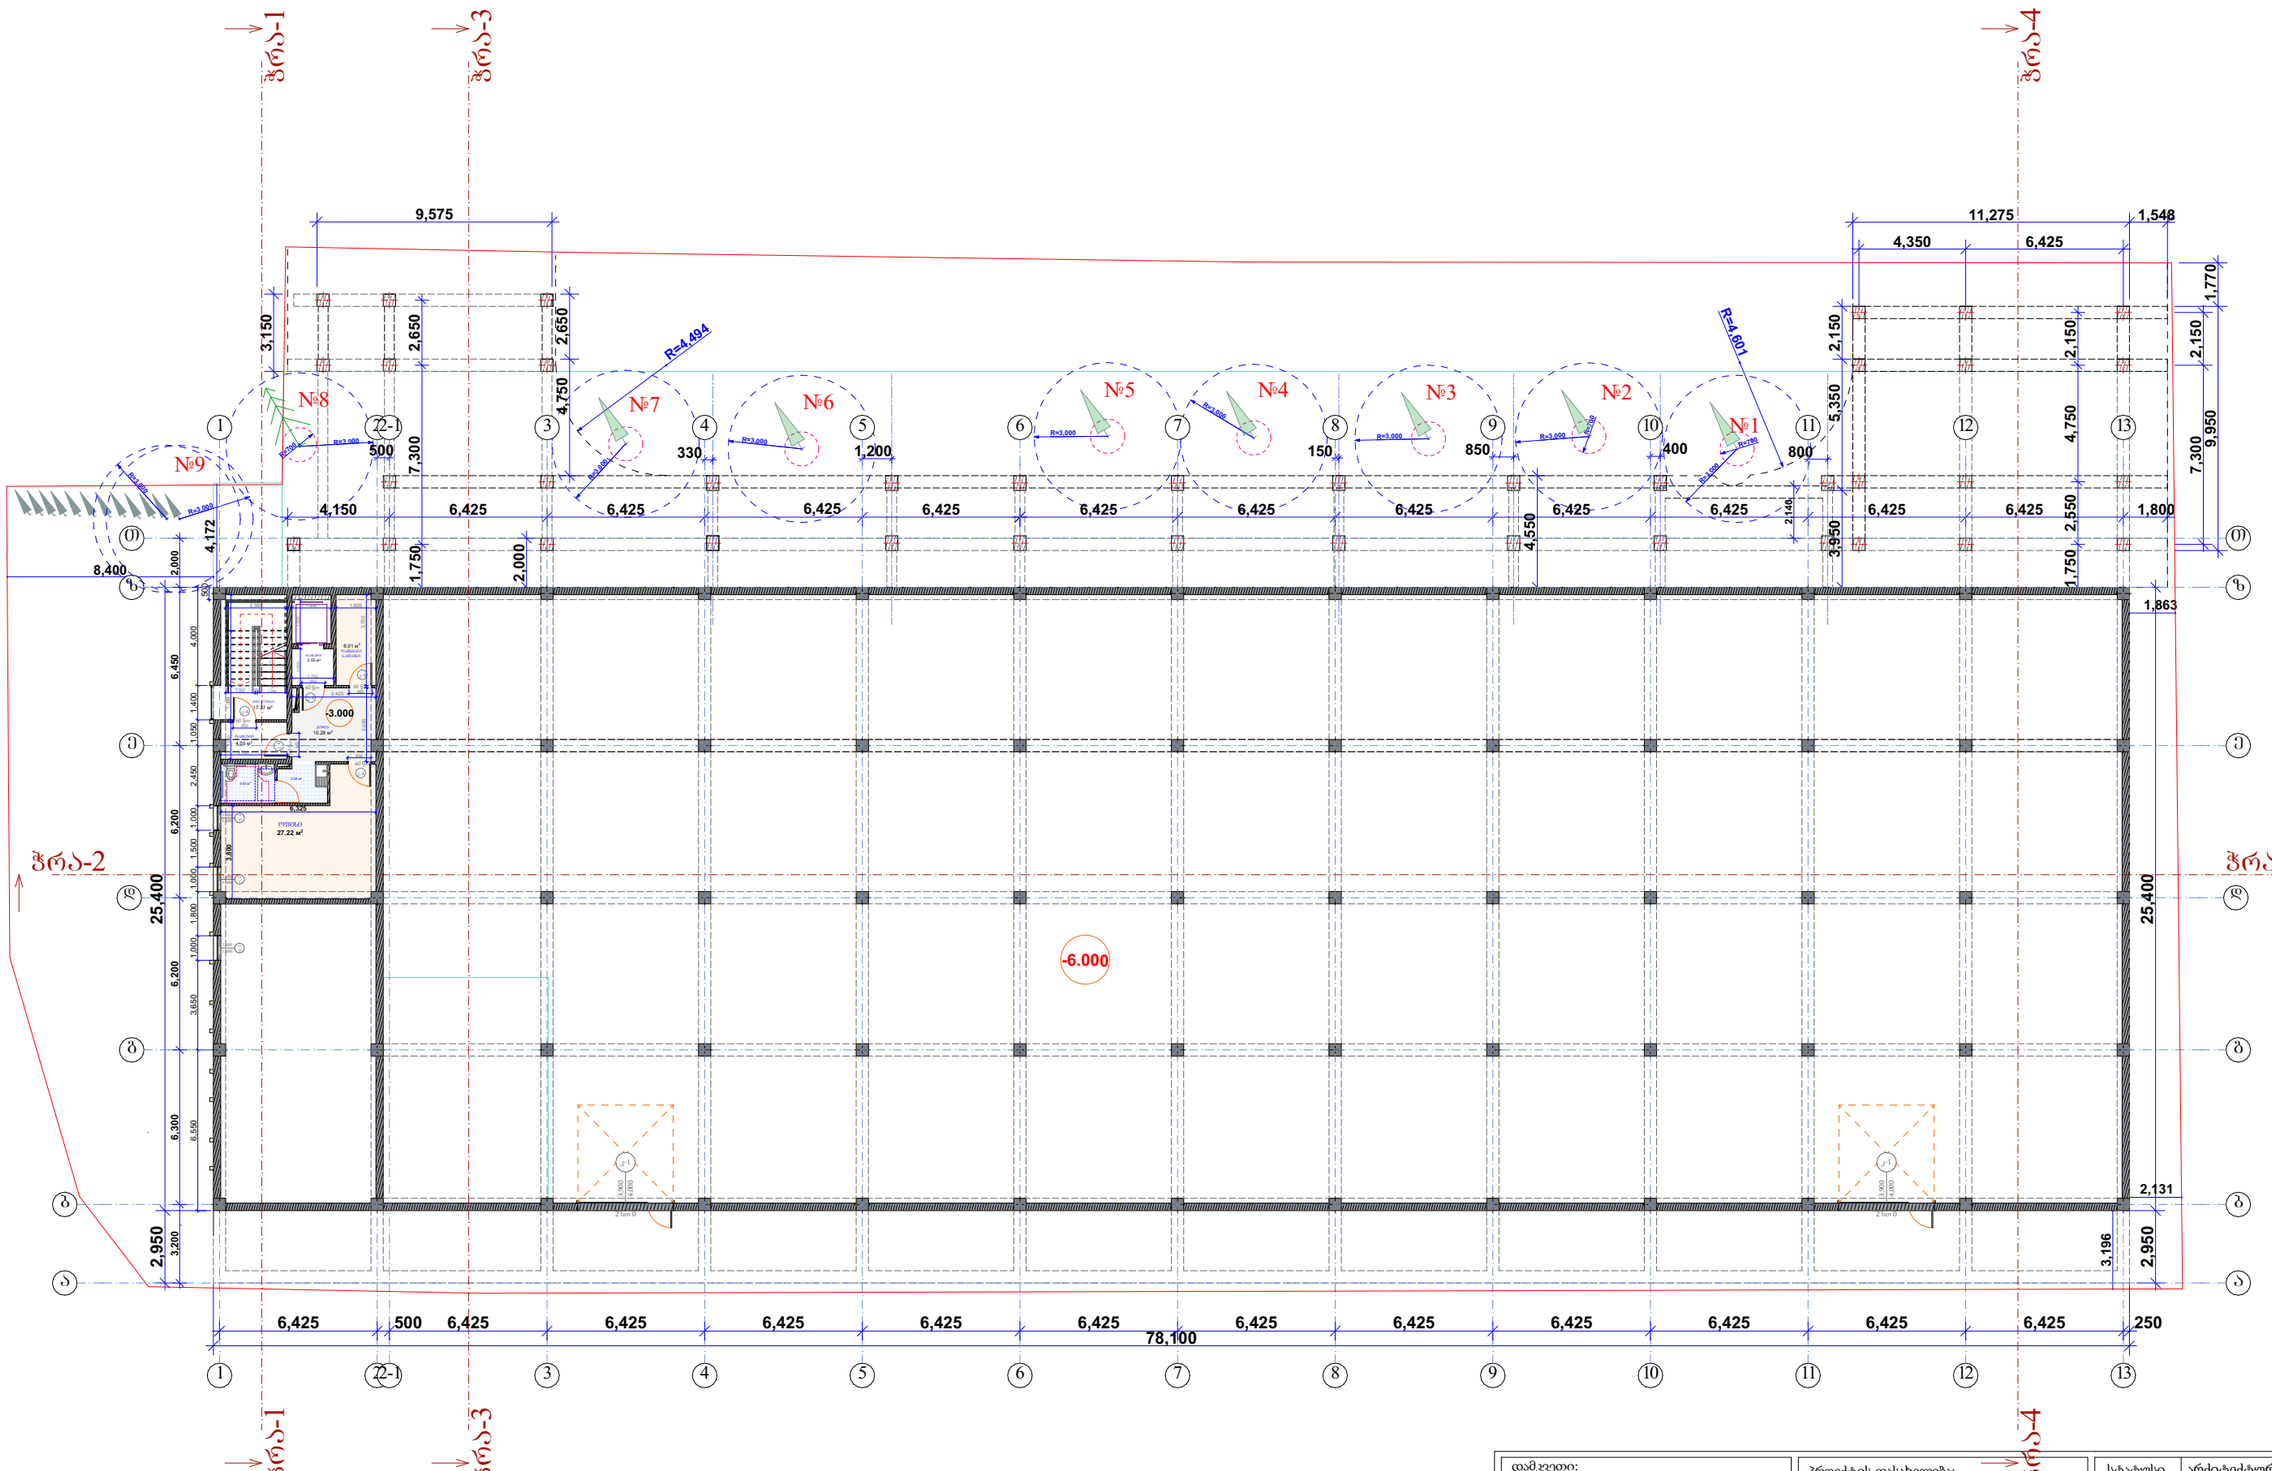

დამკვეთი: შპს "3G-Georgian Global Group" ს/ნ 400029036	პროექტის დასახელება: საკვები პროდუქტების საწყობი	სტატუსი	არქიტექტურული პროექტი
		სარევიზიო ისტორია	
შემსრულებელი: შპს "კამარა" ს/ნ 416349240	ნახაზის დასახელება: გეგმა -3.000 ნიშნულზე	არქიტექტორი: დიანა რეხვიაშვილი	
		შეასრულა: დიანა რეხვიაშვილი	
მისამართი: თბილისი, ბარისახოს ქ, # 11 ბ ს/კ 01.11.01.017.162	2024 წ.	მასშტაბი: 1:250	
		ფორმატი: A-3	გვერდი: 7
		ფურცლების რაოდენობა: 47	

გეგმა 0.000 ნიშნულზე

ასფალტის გზა

ჭრა-1 ჭრა-3 ჭრა-4 ჭრა-2

501 8,000 2,501 2,500 8,000 2,500

-0.381 -0.266 0.000 0.000

447.01 მ²

458 457

4,500

8,401 254.62 მ²

1,742 2,033

2,647

78,050

13,719 6,859 6,859

საწყობი

1,982.31 მ²

±0.000


0.000=460.200

ყარმოსახვითი მიწის ხაზი

ბეტონი

არსებული შენობა

დამკვეთი: შპს "3G-Georgian Global Group" ს/ნ 400029036	პროექტის დასახელება: საკვები პროდუქტების საწყობი	სტატუსი	არქიტექტურული პროექტი
		სარევიზიო ისტორია	
შემსრულებელი: შპს "კამარა" ს/ნ 416349240	ნახაზის დასახელება: გეგმა 0.000 ნიშნულზე	არქიტექტორი: დიანა რეხვიაშვილი	
მისამართი: თბილისი, ბარისახოს ქ, # 11 ბ ს/კ 01.11.01.017.162	2024 წ.	შესრულა: დიანა რეხვიაშვილი	
		მასშტაბი: 1:250	
		ფორმატი: A-3	გვერდი: 8
		ფურცლების რაოდენობა: 47	

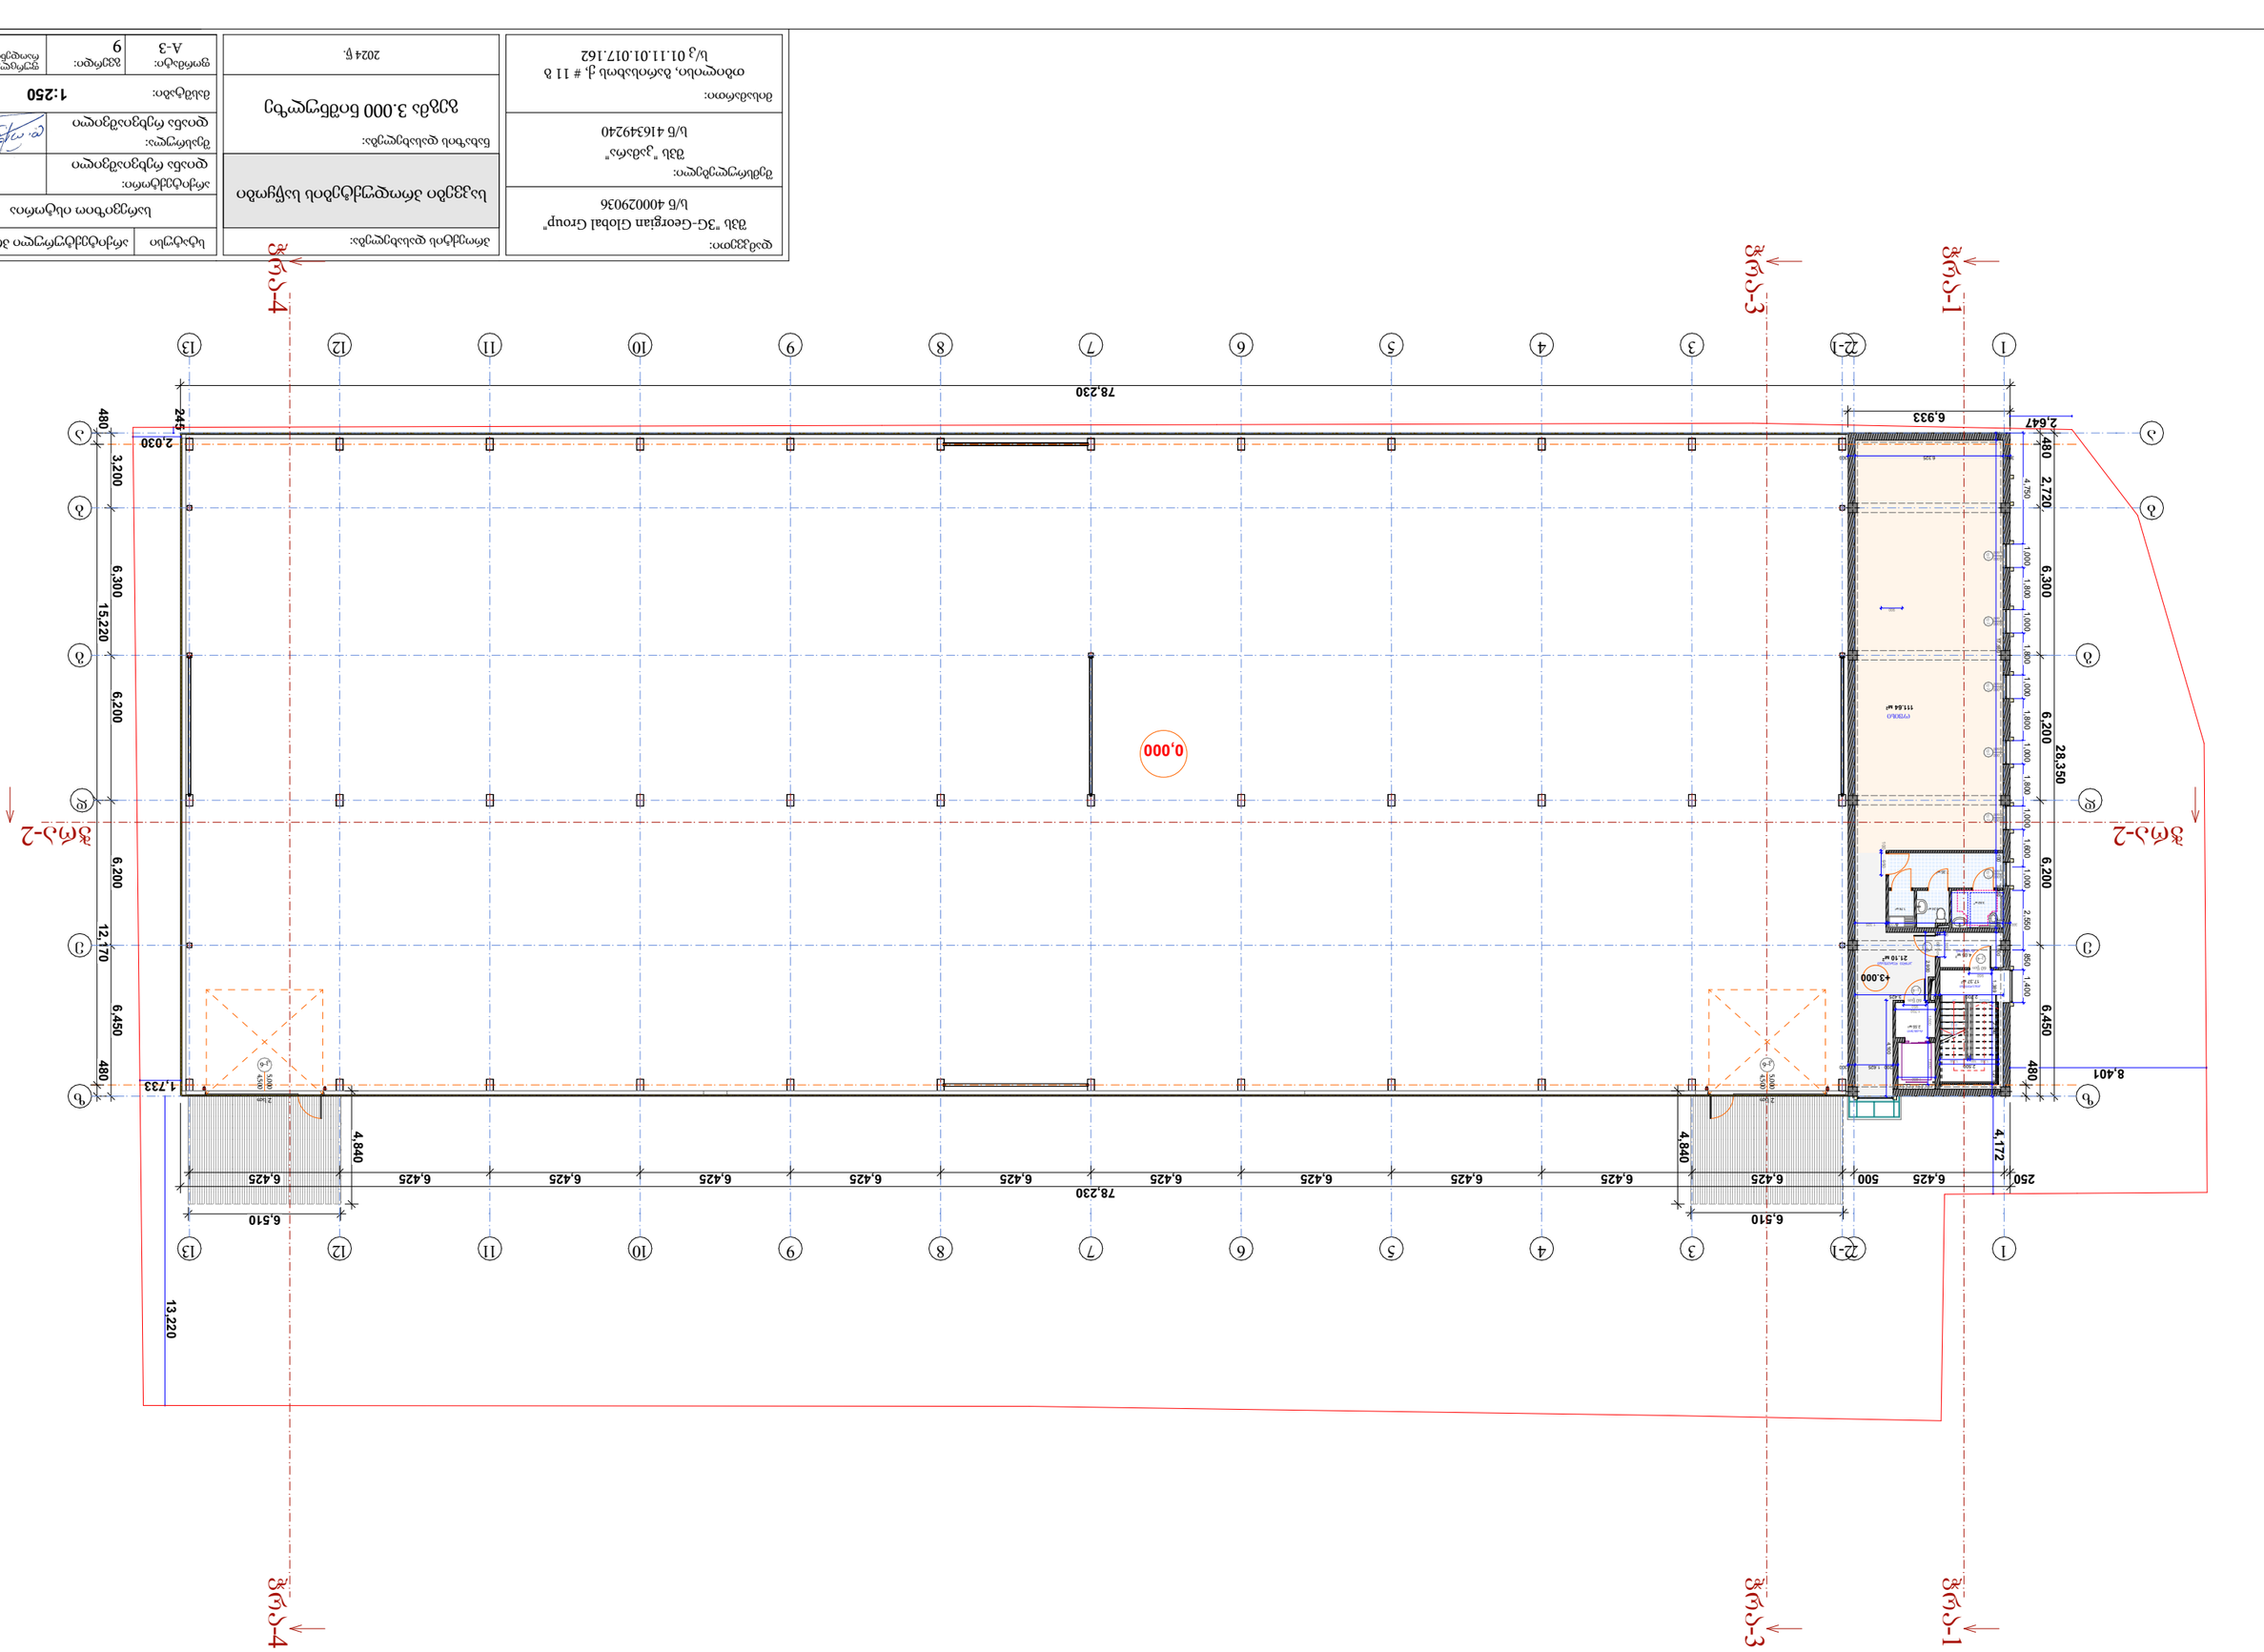


ბინა 3.000 ნიმუშ-პროექტი

დამკვეთი:	შპს "GG-Georgian Global Group" ს/კ 400029036
პროექტირების ეტაპი:	შპს "ჯანდო" ს/კ 416349240
მისამართი:	ორთაჭალა, ბაღმაისტის ქ. # 11 ბ ს/კ 01.11.01.017.162
პროექტის დასახელება:	ბინა 3.000 ნიმუშ-პროექტი
	2024 წ.

ფურცლის დასახელება:	არქიტექტურული ნაწილი
ფურცლის ნომერი:	A-3
ფურცლების რაოდენობა:	9
	47


არქიტექტორი:	
ფილიალის დირექტორი:	
ფილიალის მენეჯერი:	
მასშტაბი:	1:250

გეგმა 6.000 ნიშნულზე

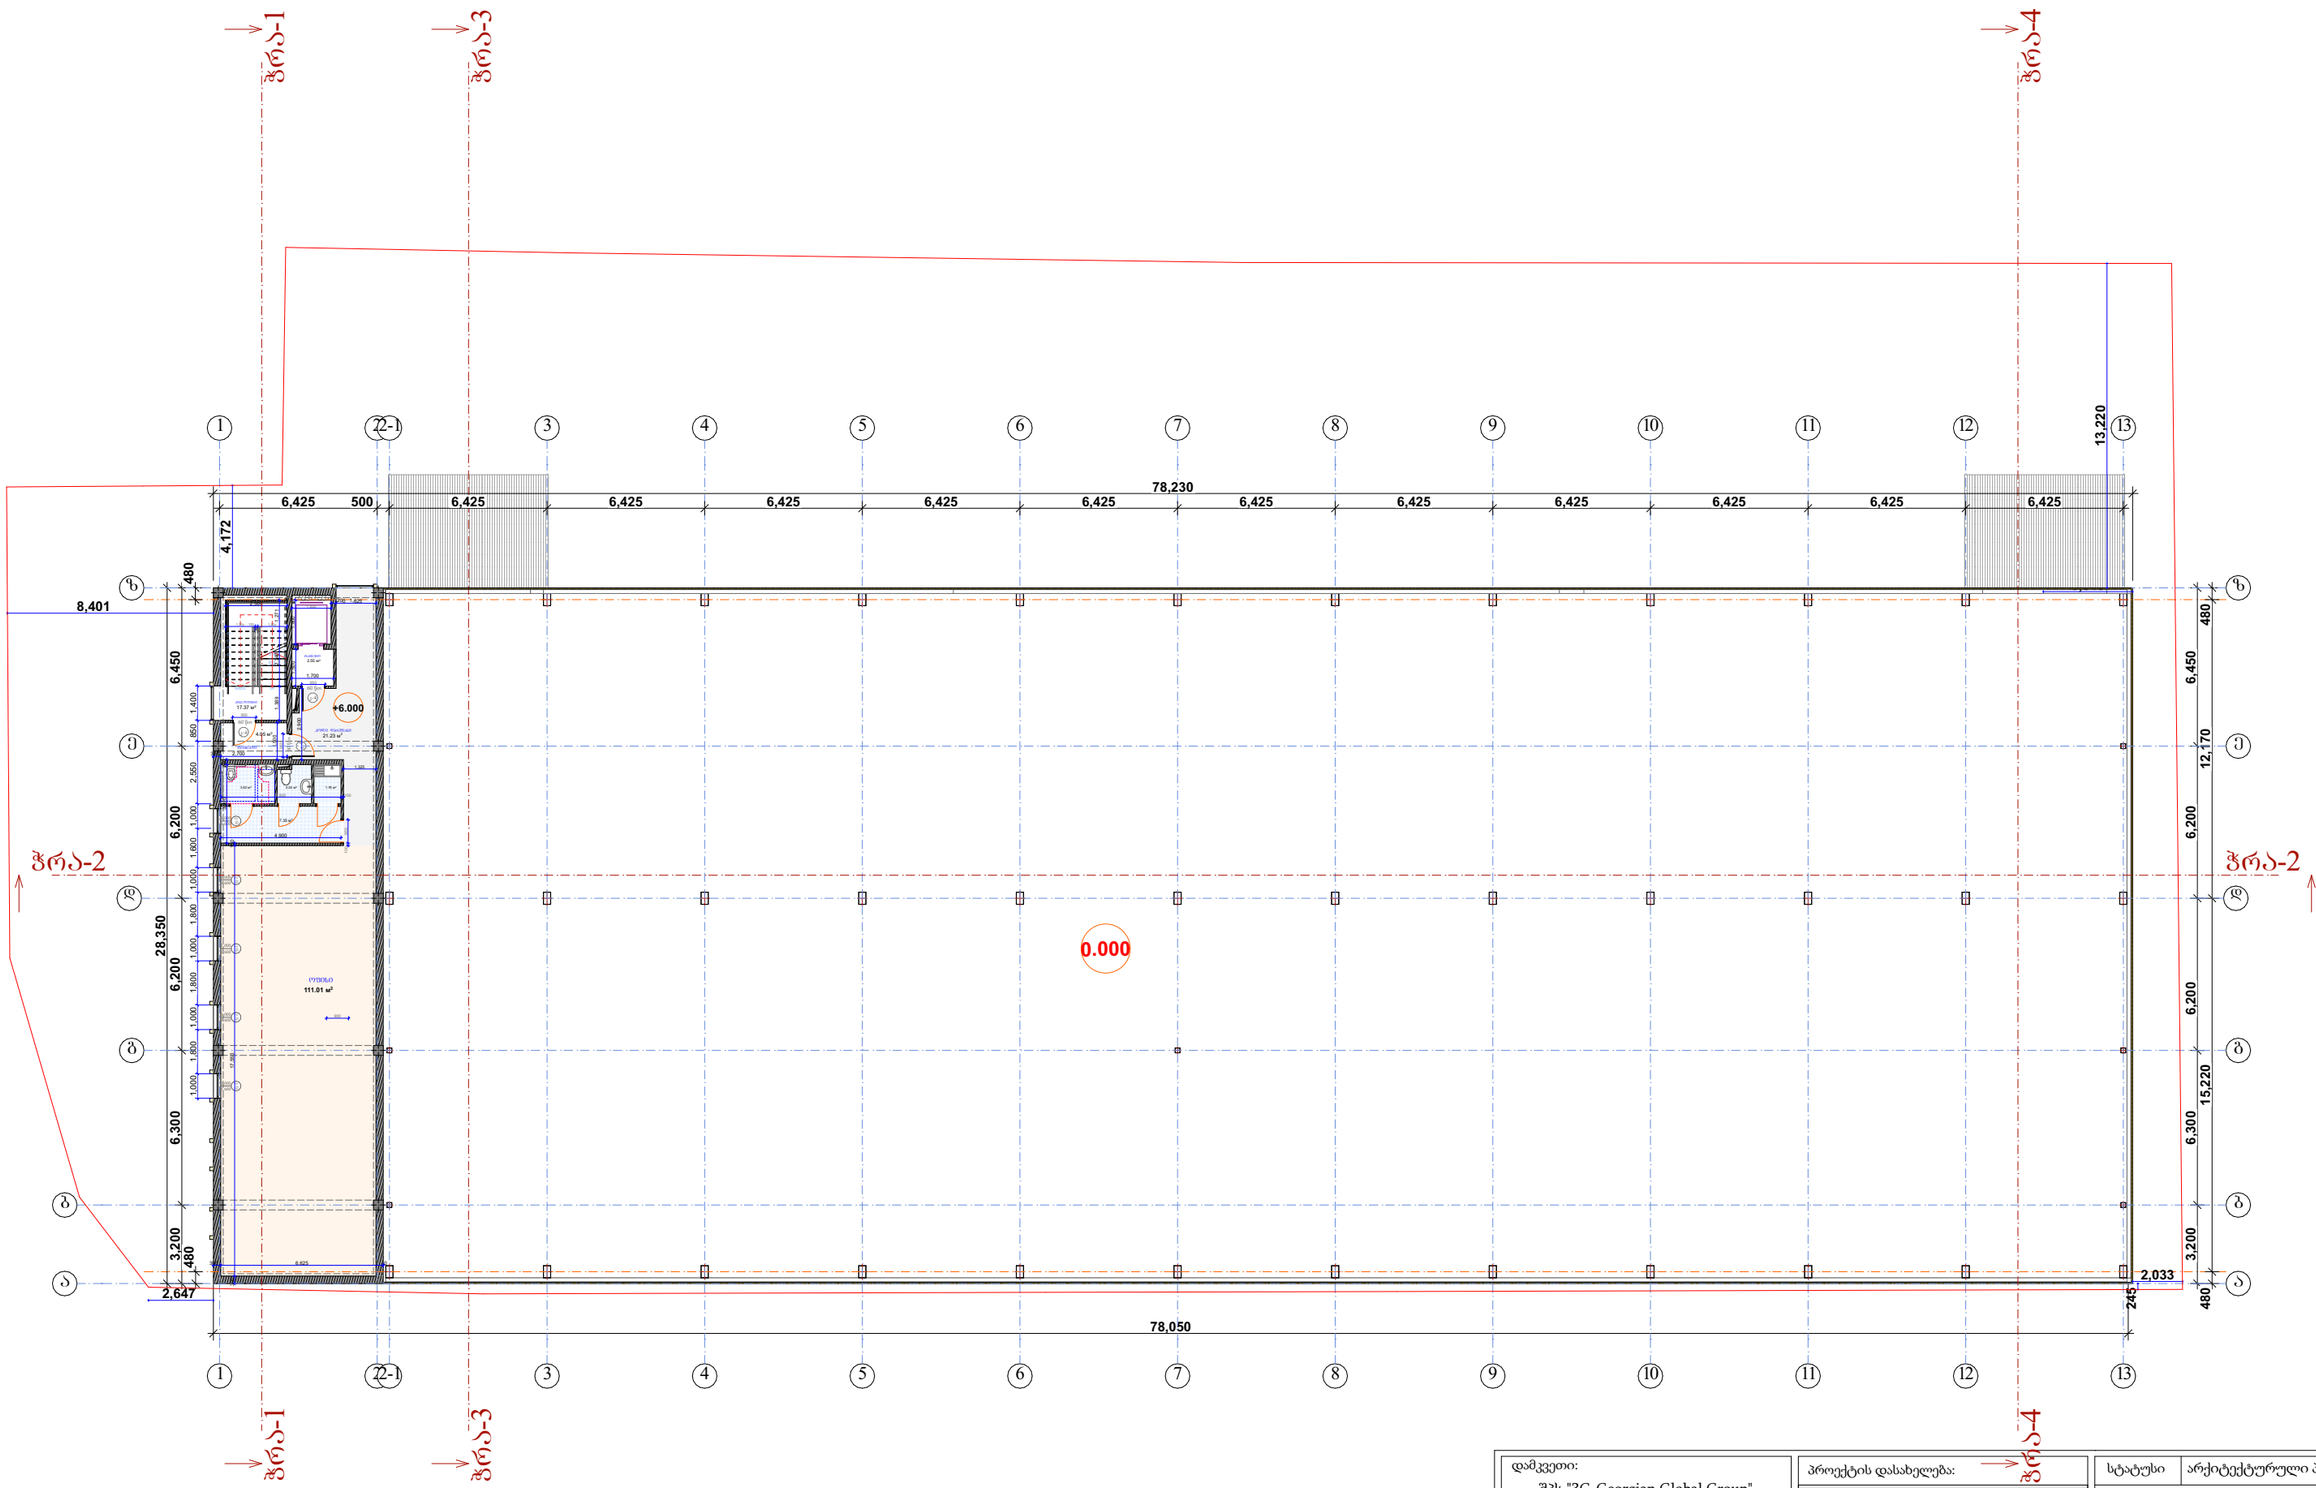


დამკვეთი: შპს "3G-Georgian Global Group" ს/ნ 400029036	პროექტის დასახელება: საკვები პროდუქტების საწყობი	სტატუსი	არქიტექტურული პროექტი
		სარევიზიო ისტორია	
შემსრულებელი: შპს "კამარა" ს/ნ 416349240	ნახაზის დასახელება: გეგმა 6.000 ნიშნულზე	არქიტექტორი: დიანა რეხვიაშვილი	
მისამართი: თბილისი, ბარისახოს ქ, # 11 ბ ს/კ 01.11.01.017.162	2024 წ.	შესრულა: დიანა რეხვიაშვილი	
		მასშტაბი: 1:250	
		ფორმატი: A-3	გვერდი: 10
		ფურცლების რაოდენობა: 47	

გეგმა 9.000 ნიშნულზე

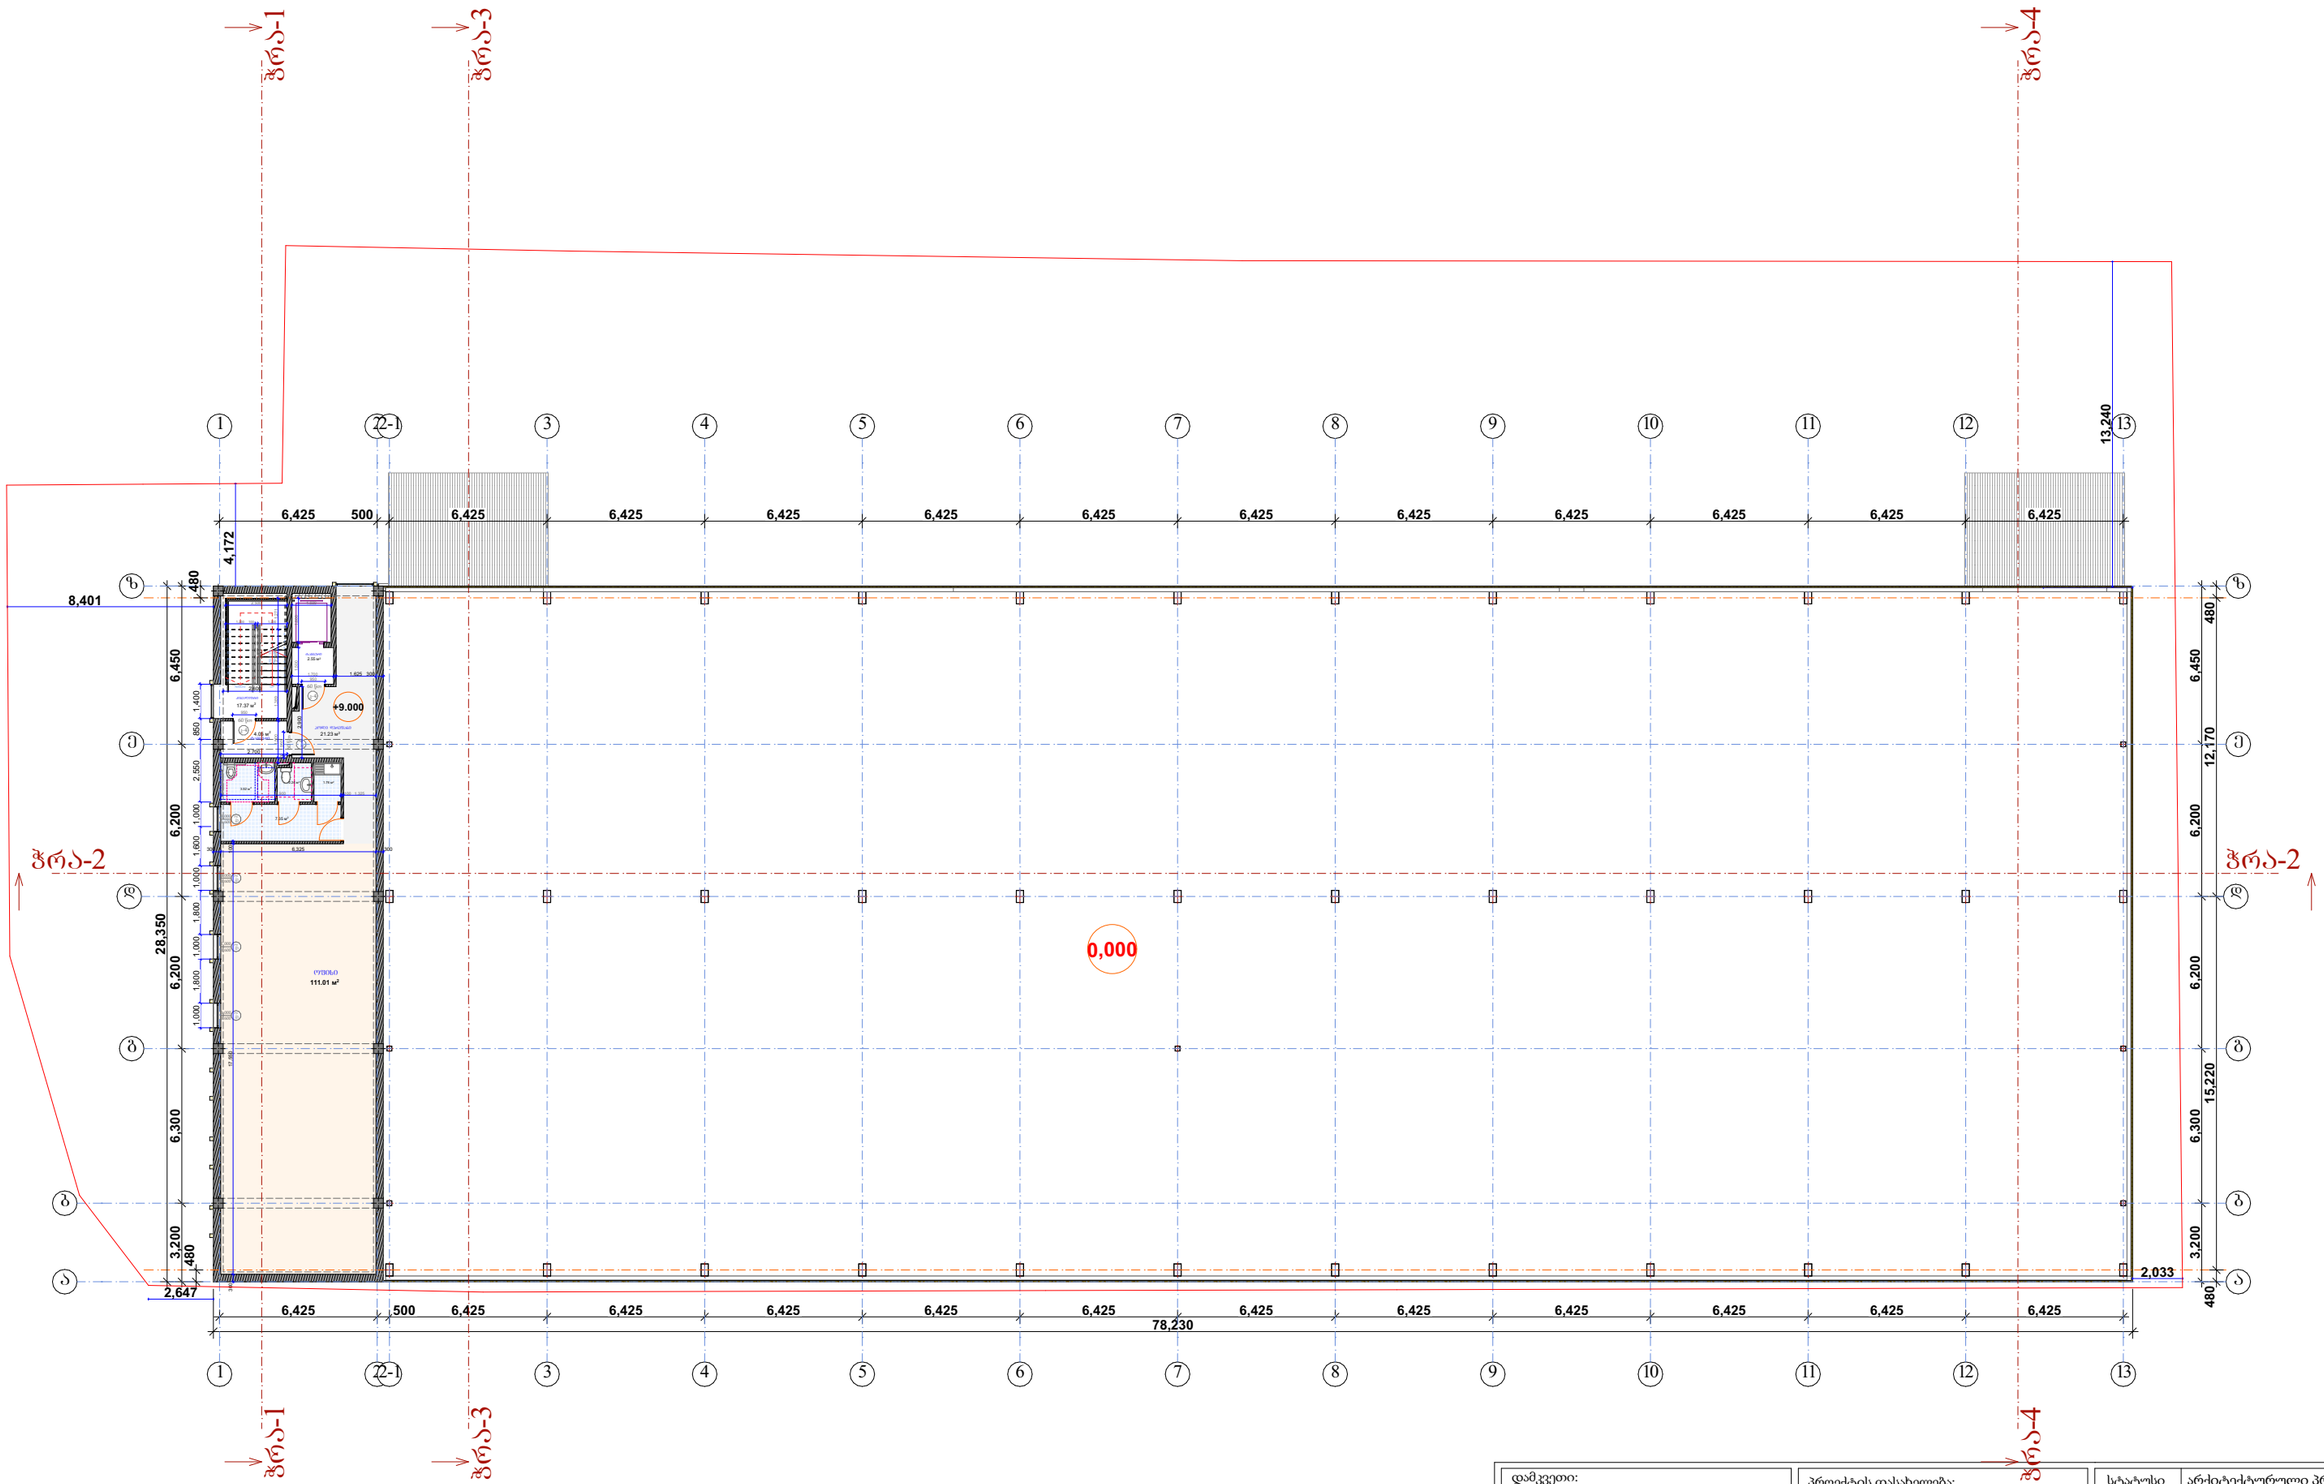

დამკვეთი: შპს "3G-Georgian Global Group" ს/ნ 400029036	პროექტის დასახელება: საკვები პროდუქტების საწყობი	სტატუსი: არქიტექტურული პროექტი სარევიზიო ისტორია
შემსრულებელი: შპს "კამარა" ს/ნ 416349240	ნახაზის დასახელება: გეგმა 9.000 ნიშნულზე	არქიტექტორი: დიანა რეხვიაშვილი შესრულა: დიანა რეხვიაშვილი
მისამართი: თბილისი, ბარისახოს ქ, # 11 ბ ს/კ 01.11.01.017.162	2024 წ.	მასშტაბი: 1:250 ფორმატი: A-3 · გვერდი: 11 · ფურცლების რაოდენობა: 47


გეგმა 12,000 ნიშნულზე

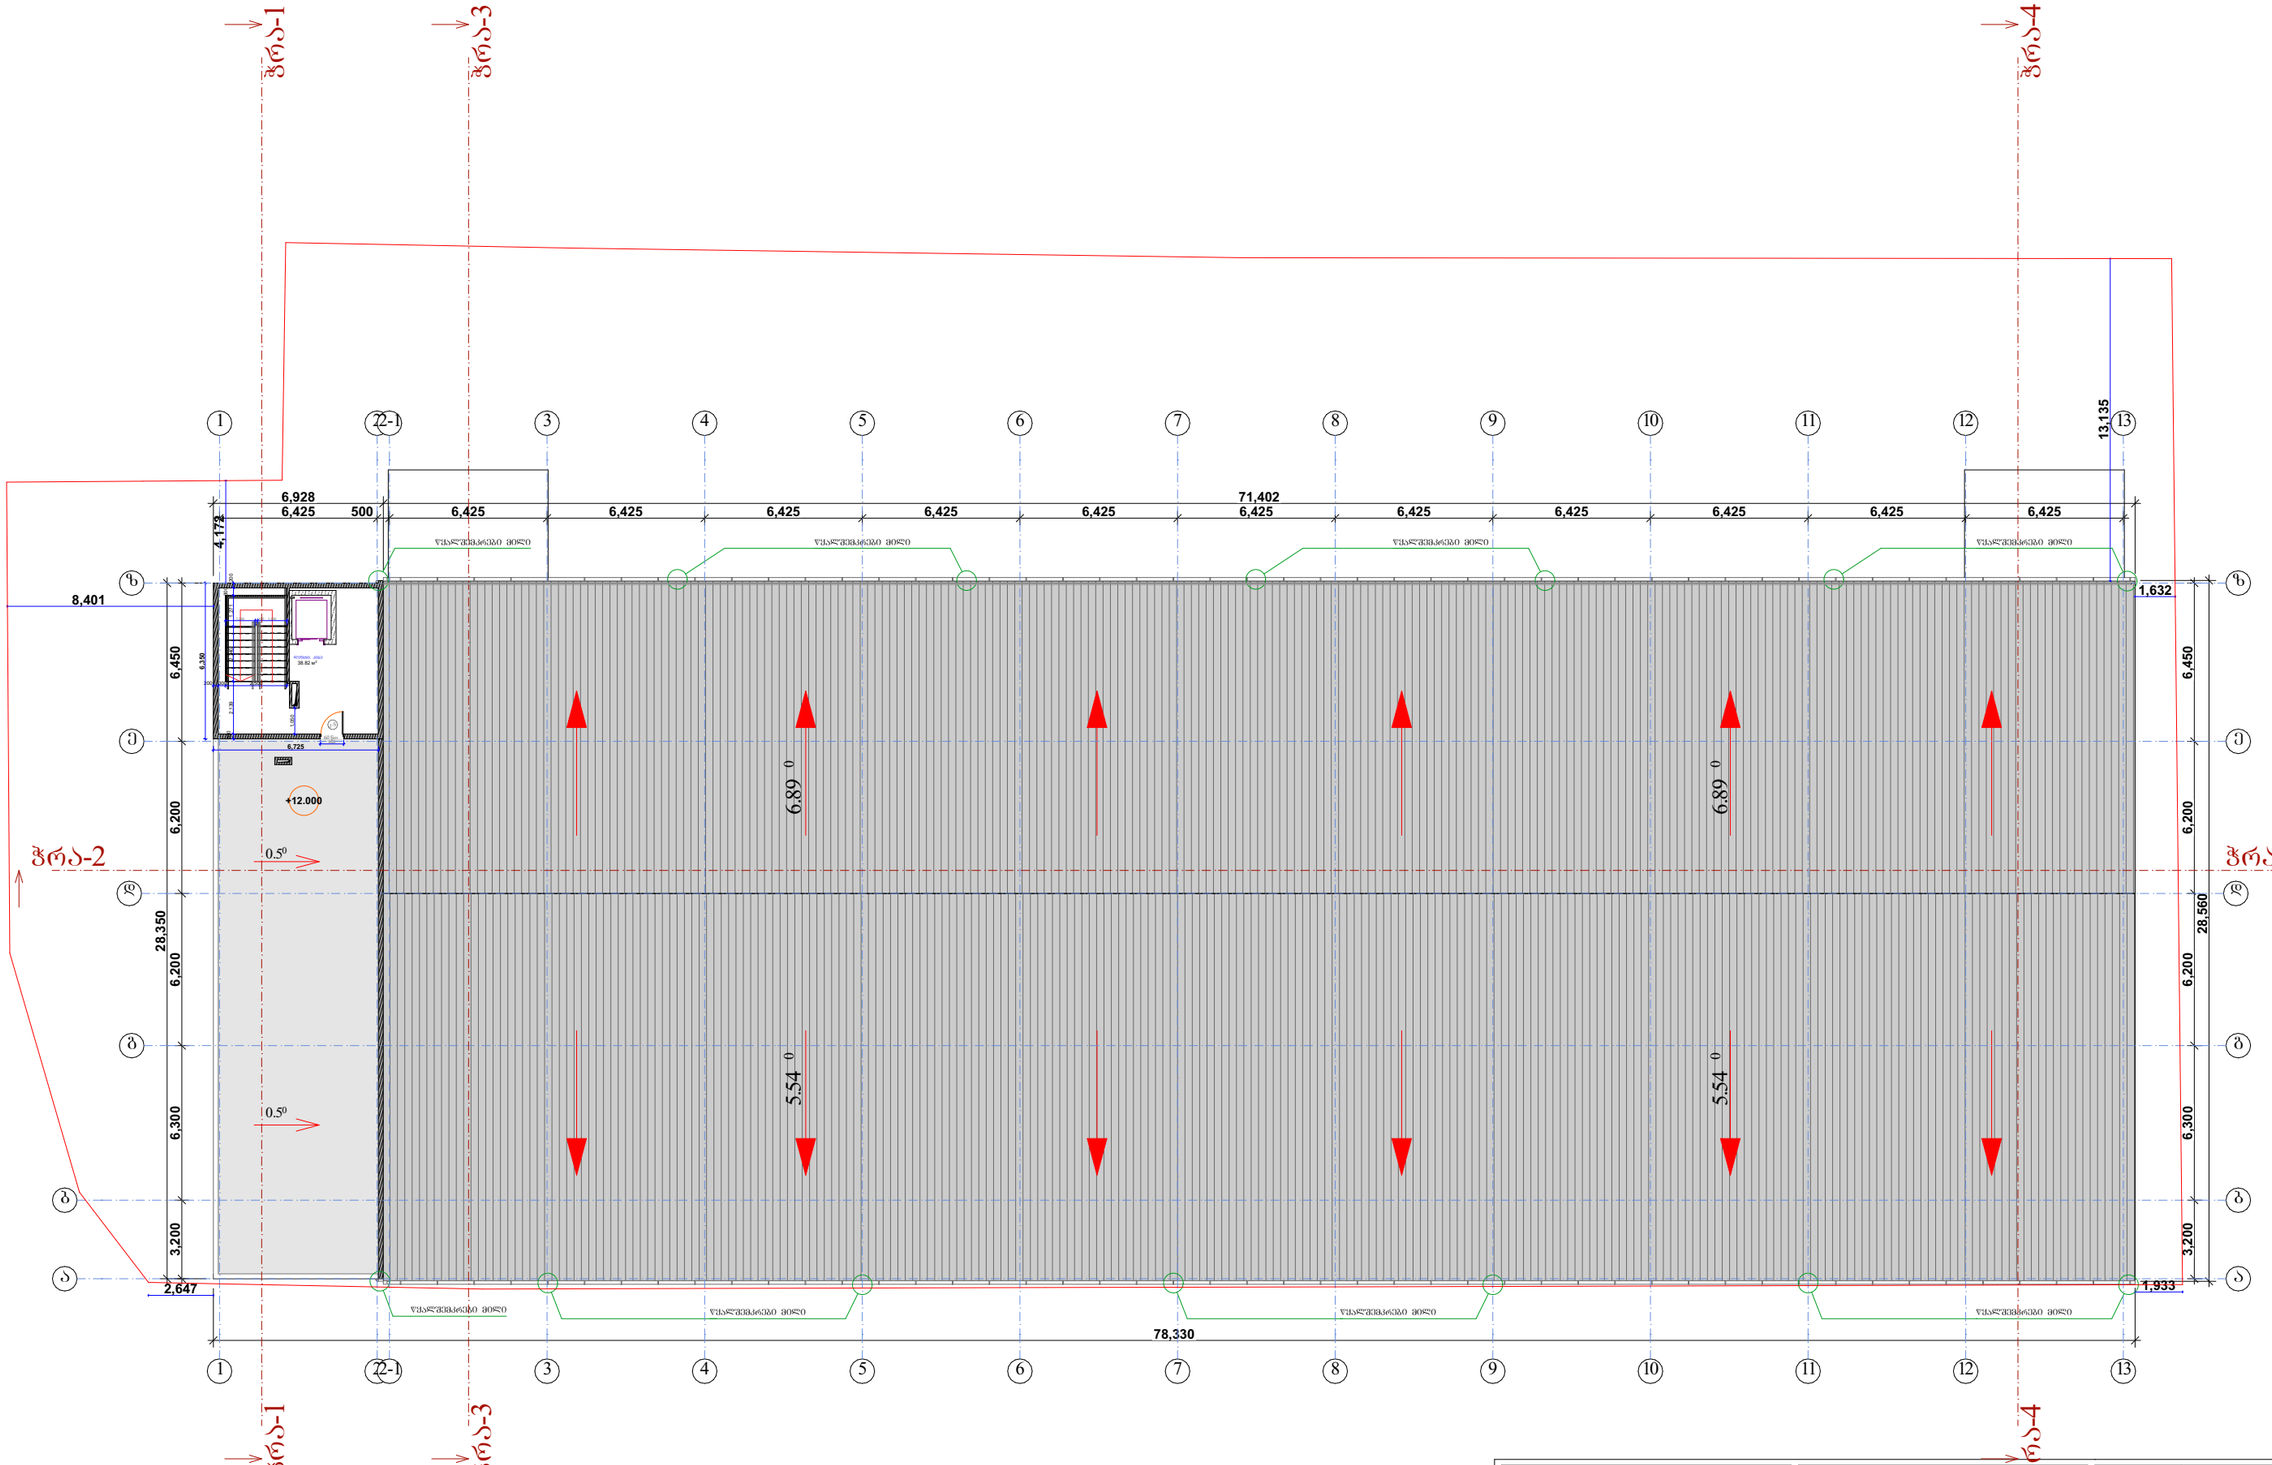

დამკვეთი: შპს "3G-Georgian Global Group" ს/ნ 400029036	პროექტის დასახელება: საკვები პროდუქტების საწყობი
შემსრულებელი: შპს "კამარა" ს/ნ 416349240	ნახაზის დასახელება: გეგმა 12,000 ნიშნულზე
მისამართი: თბილისი, ბარისახოს ქ, # 11 ბ ს/კ 01.11.01.017.162	2024 წ.


სტატუსი	არქიტექტურული პროექტი	
სარევიზიო ისტორია		
არქიტექტორი: დიანა რეხვიაშვილი		
შესრულა: დიანა რეხვიაშვილი		
მასშტაბი:	1:250	
ფორმატი: A-3	გვერდი: 12	ფურცლების რაოდენობა: 47


სახურავის გეგმა

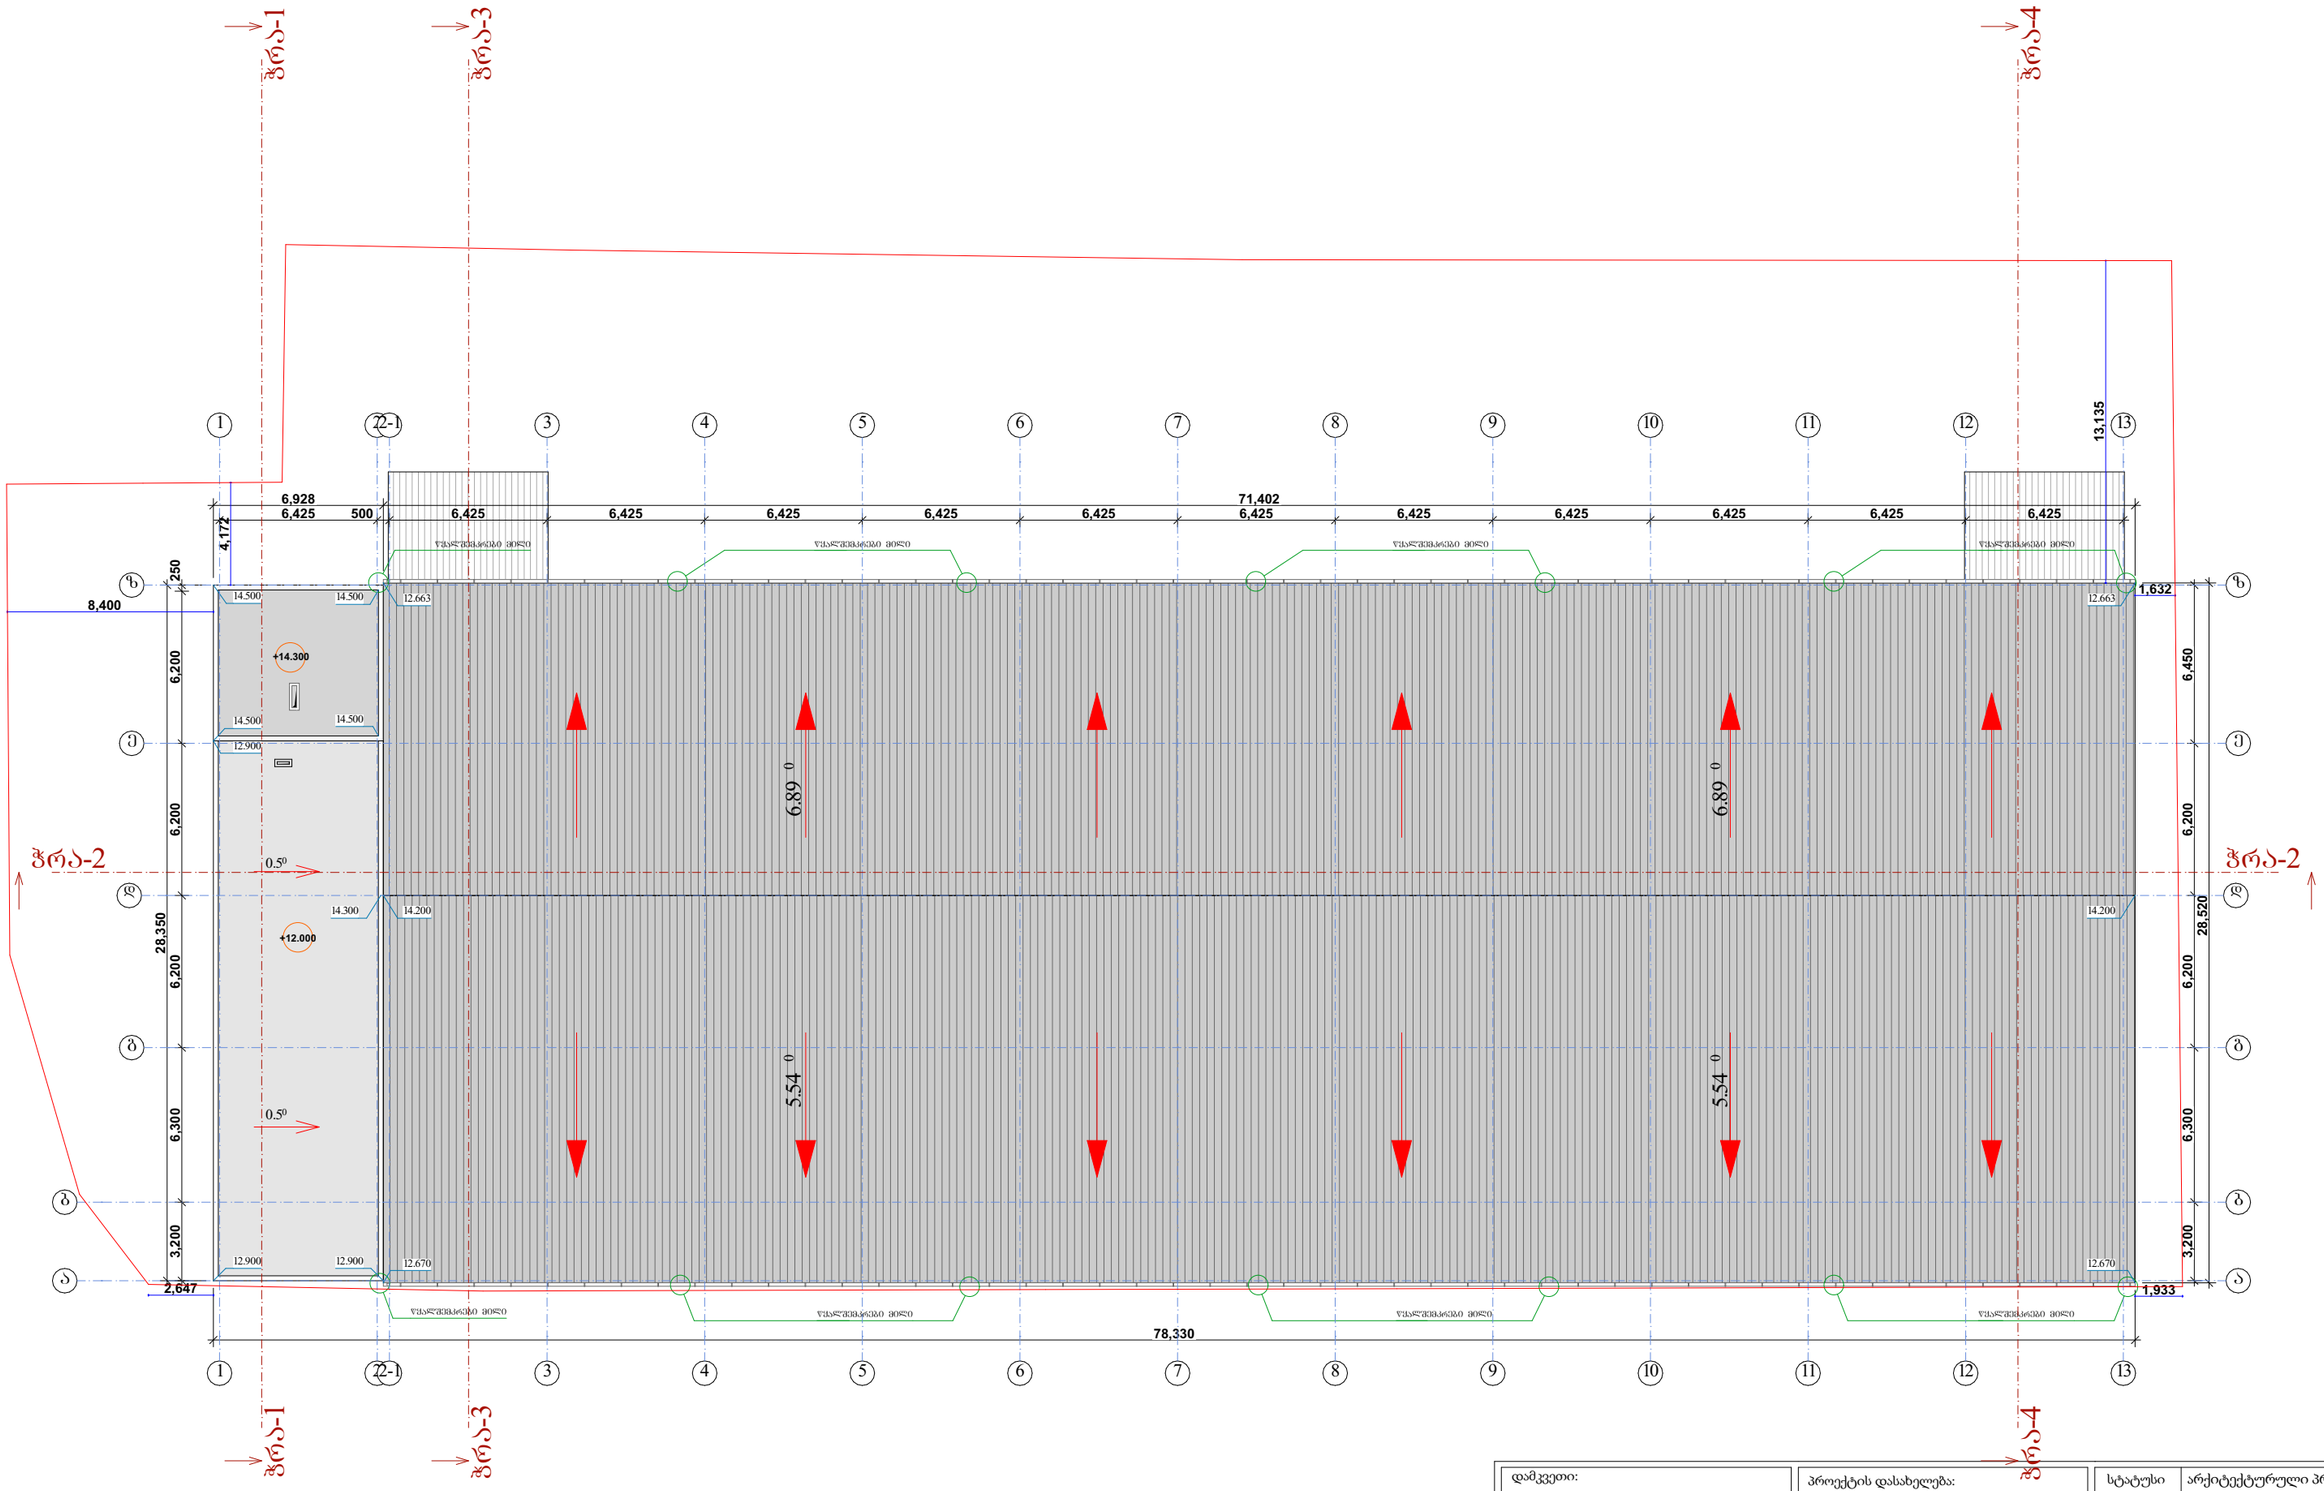


დამკვეთი: შპს "3G-Georgian Global Group" ს/ნ 400029036	პროექტის დასახელება: საკვები პროდუქტების საწყობი	სტატუსი	არქიტექტურული პროექტი
		სარევიზიო ისტორია	
შემსრულებელი: შპს "კამარა" ს/ნ 416349240	ნახაზის დასახელება: სახურავის გეგმა	არქიტექტორი: დიანა რეხვიაშვილი	
მისამართი: თბილისი, ბარისახოს ქ, # 11 ბ ს/კ 01.11.01.017.162	2024 წ.	შეასრულა: დიანა რეხვიაშვილი	
		მასშტაბი: 1:250	
		ფორმატი: A-3	გვერდი: 13 / ფურცლების რაოდენობა: 47

განაშენიანების კროკები

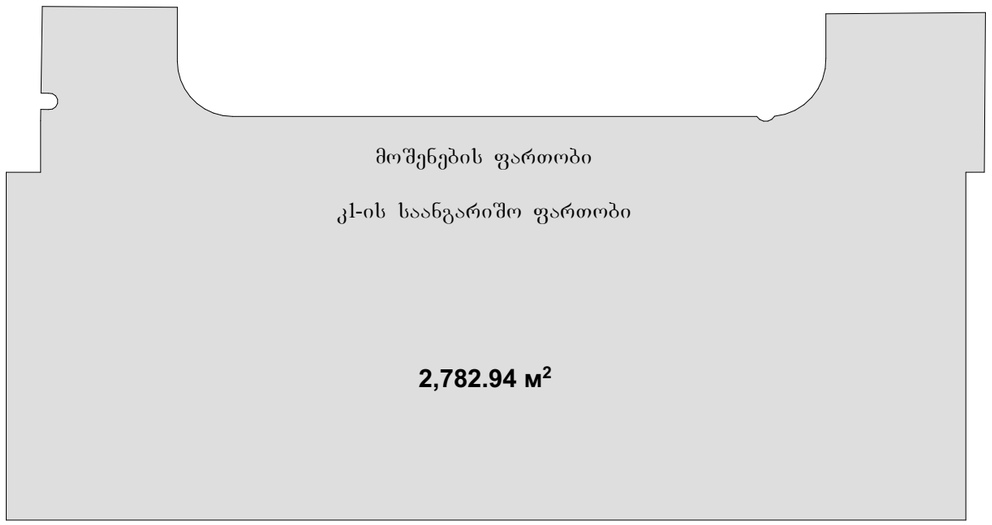


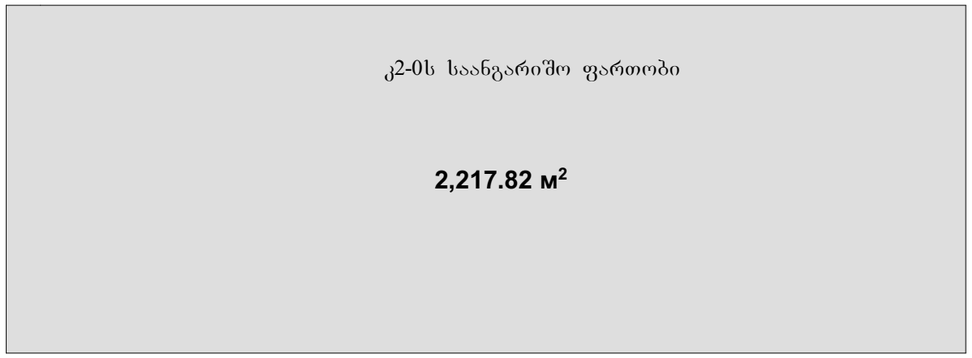



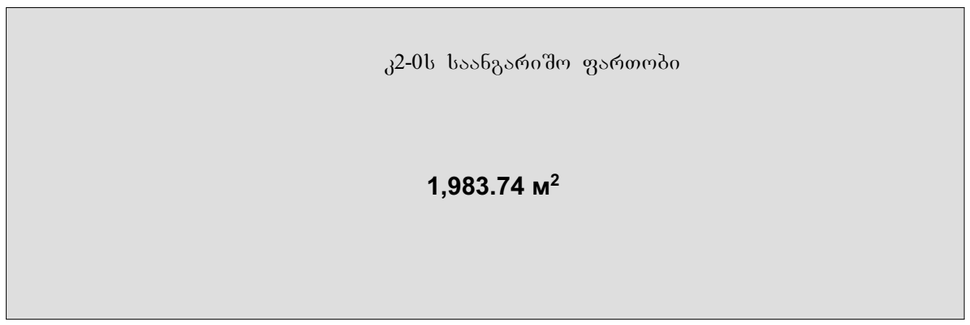


მოშენების ფართობი

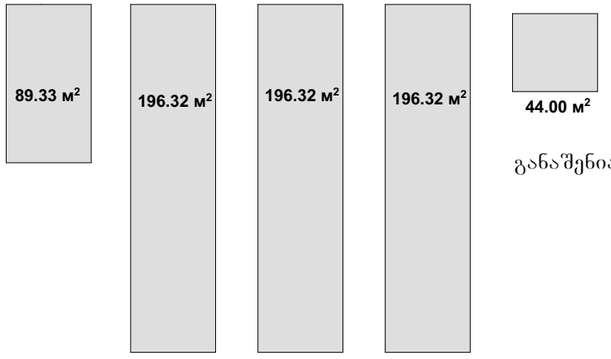

განაშენიანების ფართობი 5488.97 მ²

კ2-0ს საანგარიშო ფართობი

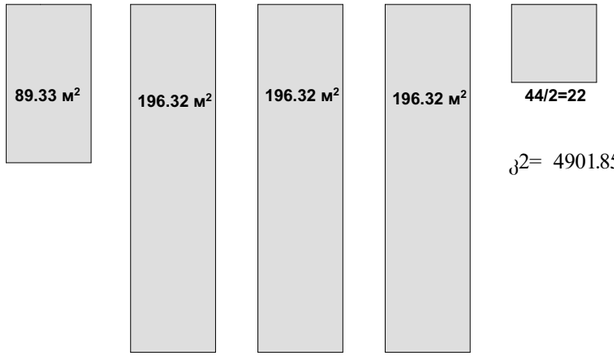

კ2= 4901.85/3584=1.4

შენიშვნა: საერთო სასაწოგე ფართი არის 4290.89 მ²
საოფისე ფართი არის 588.96 მ²
ანუ საოფისე ფართი არ არემატება სასაწყობო ფართის 25%-ს
588.96 არის 4290.89-ის 13.7%

დამკვეთი: შპს "3G-Georgian Global Group" ს/ნ 400029036	პროექტის დასახელება: საკვები პროდუქტების საწყობი	სტატუსი	არქიტექტურული პროექტი
		სარევიზიო ისტორია	
შემსრულებელი: შპს "კამარა" ს/ნ 416349240	ნახაზის დასახელება: განაშენიანების კროკები	არქიტექტორი: დიანა რეხვიაშვილი	
		შეასრულა: დიანა რეხვიაშვილი	
მისამართი: თბილისი, ბარისახოს ქ. # 11 ბ ს/კ 01.11.01.017.162	2024 წ.	მასშტაბი: 1:500	
		ფორმატი: A-3	გვერდი: 14
		ფურცლების რაოდენობა: 47	

პირობითი აღნიშვნები

საკადასტრო საზღვარი


±0.00 ნიშნული გეგმაზე

1 ჭრილის აღნიშვნა

ა/დ ღერძის ხაზი

N ჩრდილოეთის აღნიშვნა

კარის აღნიშვნა

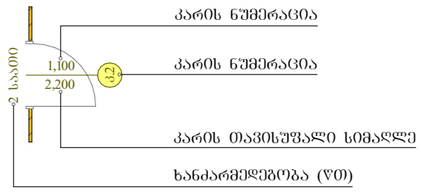

ოთახის/სივრცის აღნიშვნა

სწ-2	დაკავებულობის ჯგუფი (ქვეჯგუფი)
დ.დ.57	დაკავებულობის დატვირთვა
საამძრო	ოთახის/სივრცის დასახელება
529.63 კვ/მ	ოთახის/სივრცის ფართობი

კედლის ცეცხლმედეგობა (ერთსაათიანი)

კედლის ცეცხლმედეგობა (ორსაათიანი)

მაქსიმალური სავალი მანძილი

მისაწვდომი სვლაგეზი

გასასვლელი

ხელის ცეცხლმაქრი

მექანიკური განიავების სისტემა

სახანძრო განგაშის სისტემა

სახანძრო ჰიდრანტი

ავარიული განათება

დამკავებელთა შეტყობინების სისტემა

კვამლის ავტომატური აღმომჩენი

სახანძრო ჰიდრანტი

ავტოსაშხეფი სისტემა

ბეტონის კედელი

სენდვიჩპანელის კედელი


საქმიანი ჯგუფი (სქ)

სასაწყობო ჯგუფი (სწ-2)


დამხმარე ჯგუფი (დს)

დამკვეთი: შპს "3G-Georgian Global Group" ს/ნ 400029036	პროექტის დასახელება: საკვები პროდუქტების საწყობი	სტატუსი	არქიტექტურული პროექტი
		სარევიზიო ისტორია	
შემსრულებელი: შპს "კამარა" ს/ნ 416349240	ნახაზის დასახელება: პირობითი აღნიშვნები	არქიტექტორი: დიანა რეხვიაშვილი	
		შეასრულა: დიანა რეხვიაშვილი	
მისამართი: თბილისი, ბარისახოს ქ, # 11 ბ ს/კ 01.11.01.017.162	2024 წ.	მასშტაბი:	
		ფორმატი: A-3	გვერდი: 15
		ფურცლების რაოდენობა:	47

სახანძრო უსაფრთხოების და დაკავებულობის გეგმა -6,00 ნიშნულზე

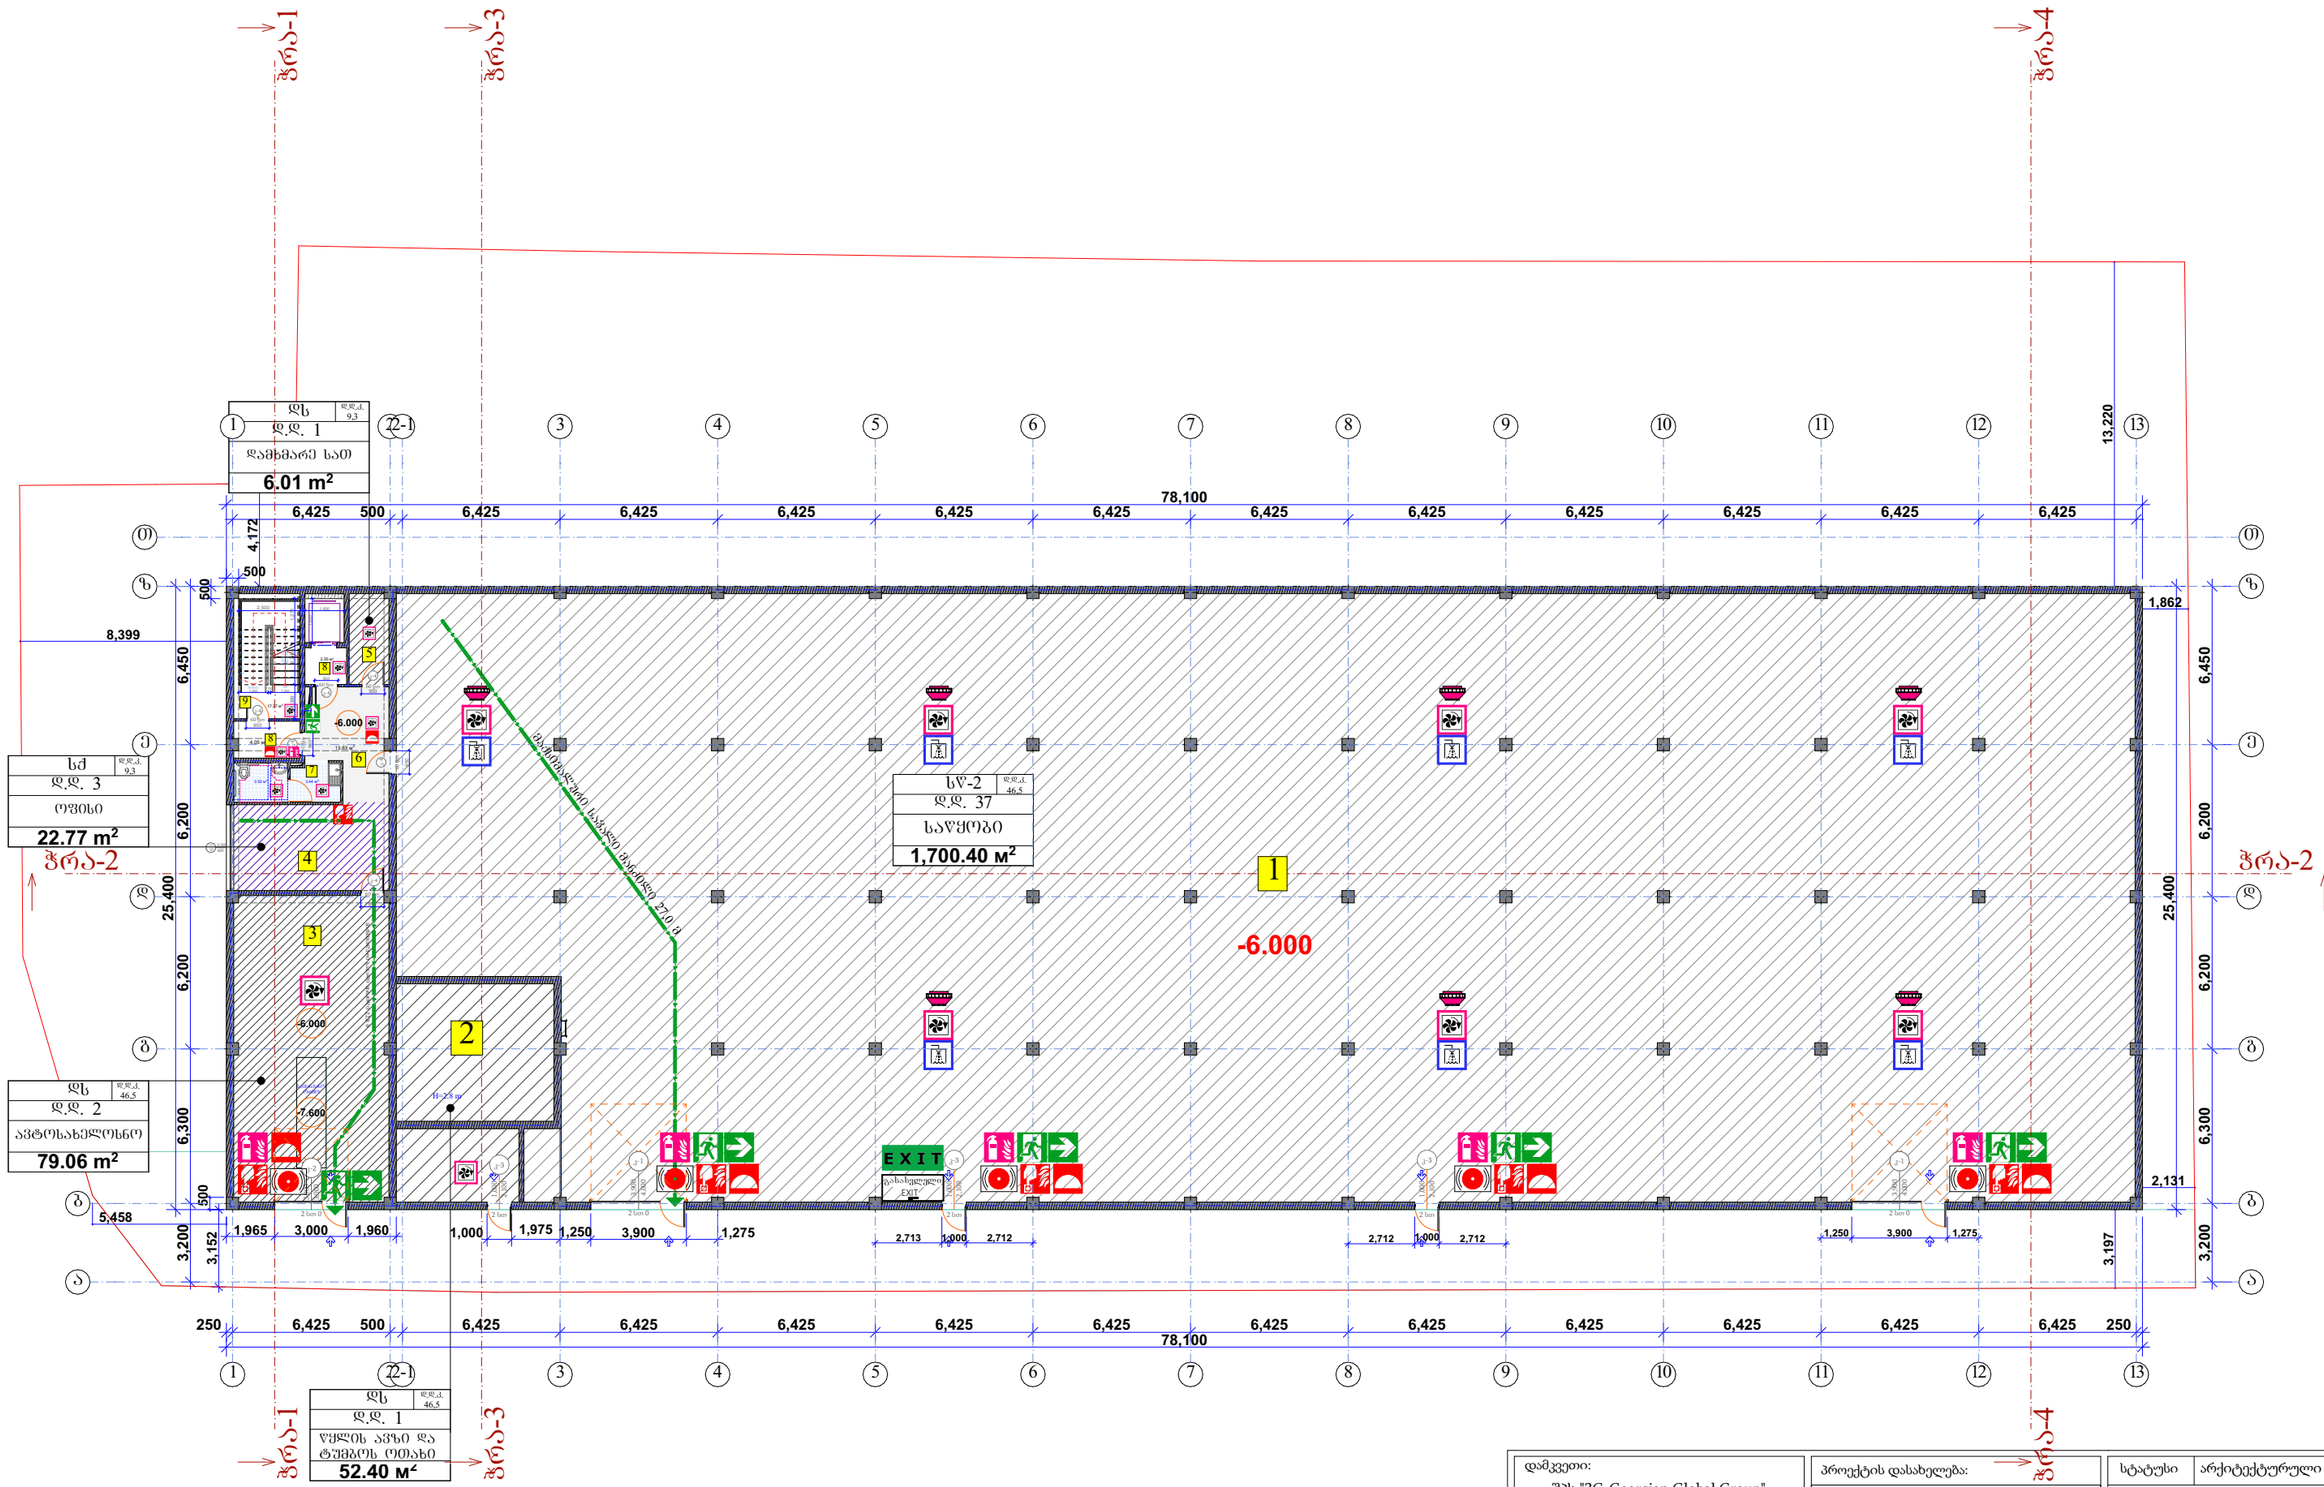
ჭრა-1
ჭრა-3
ჭრა-4
ჭრა-2
ჭრა-2
ჭრა-1
ჭრა-3
ჭრა-4
სს
დ.დ. 1
დამხმარე სათ
6.01 m²
სძ
დ.დ. 3
ოფისი
22.77 m²
სწ-2
დ.დ. 37
საწყობი
1,700.40 м²
დს
დ.დ. 2
ავტოსახელოსნო
79.06 m²
დს
დ.დ. 1
წყლის ავზი და ტუმბოს ოთახი
52.40 м²
-6.000
-7.600
78,100
25,400
6,200
6,300
6,450
3,200
13,220
1,862
2,131
3,197
8,399
5,458
4,172
500
1,965
3,000
1,960
1,000
1,975
1,250
3,900
1,275
2,713
2,712
1,250
EXIT
გასასვლელი
სახანძრო ავზიდან 27.0 მ
სახანძრო ავზამდე 7.0 მ
სახანძრო ავზამდე

სახანძრო უსაფრთხოების და დაკავებულობის გეგმა -3,00 ნიშნულზე

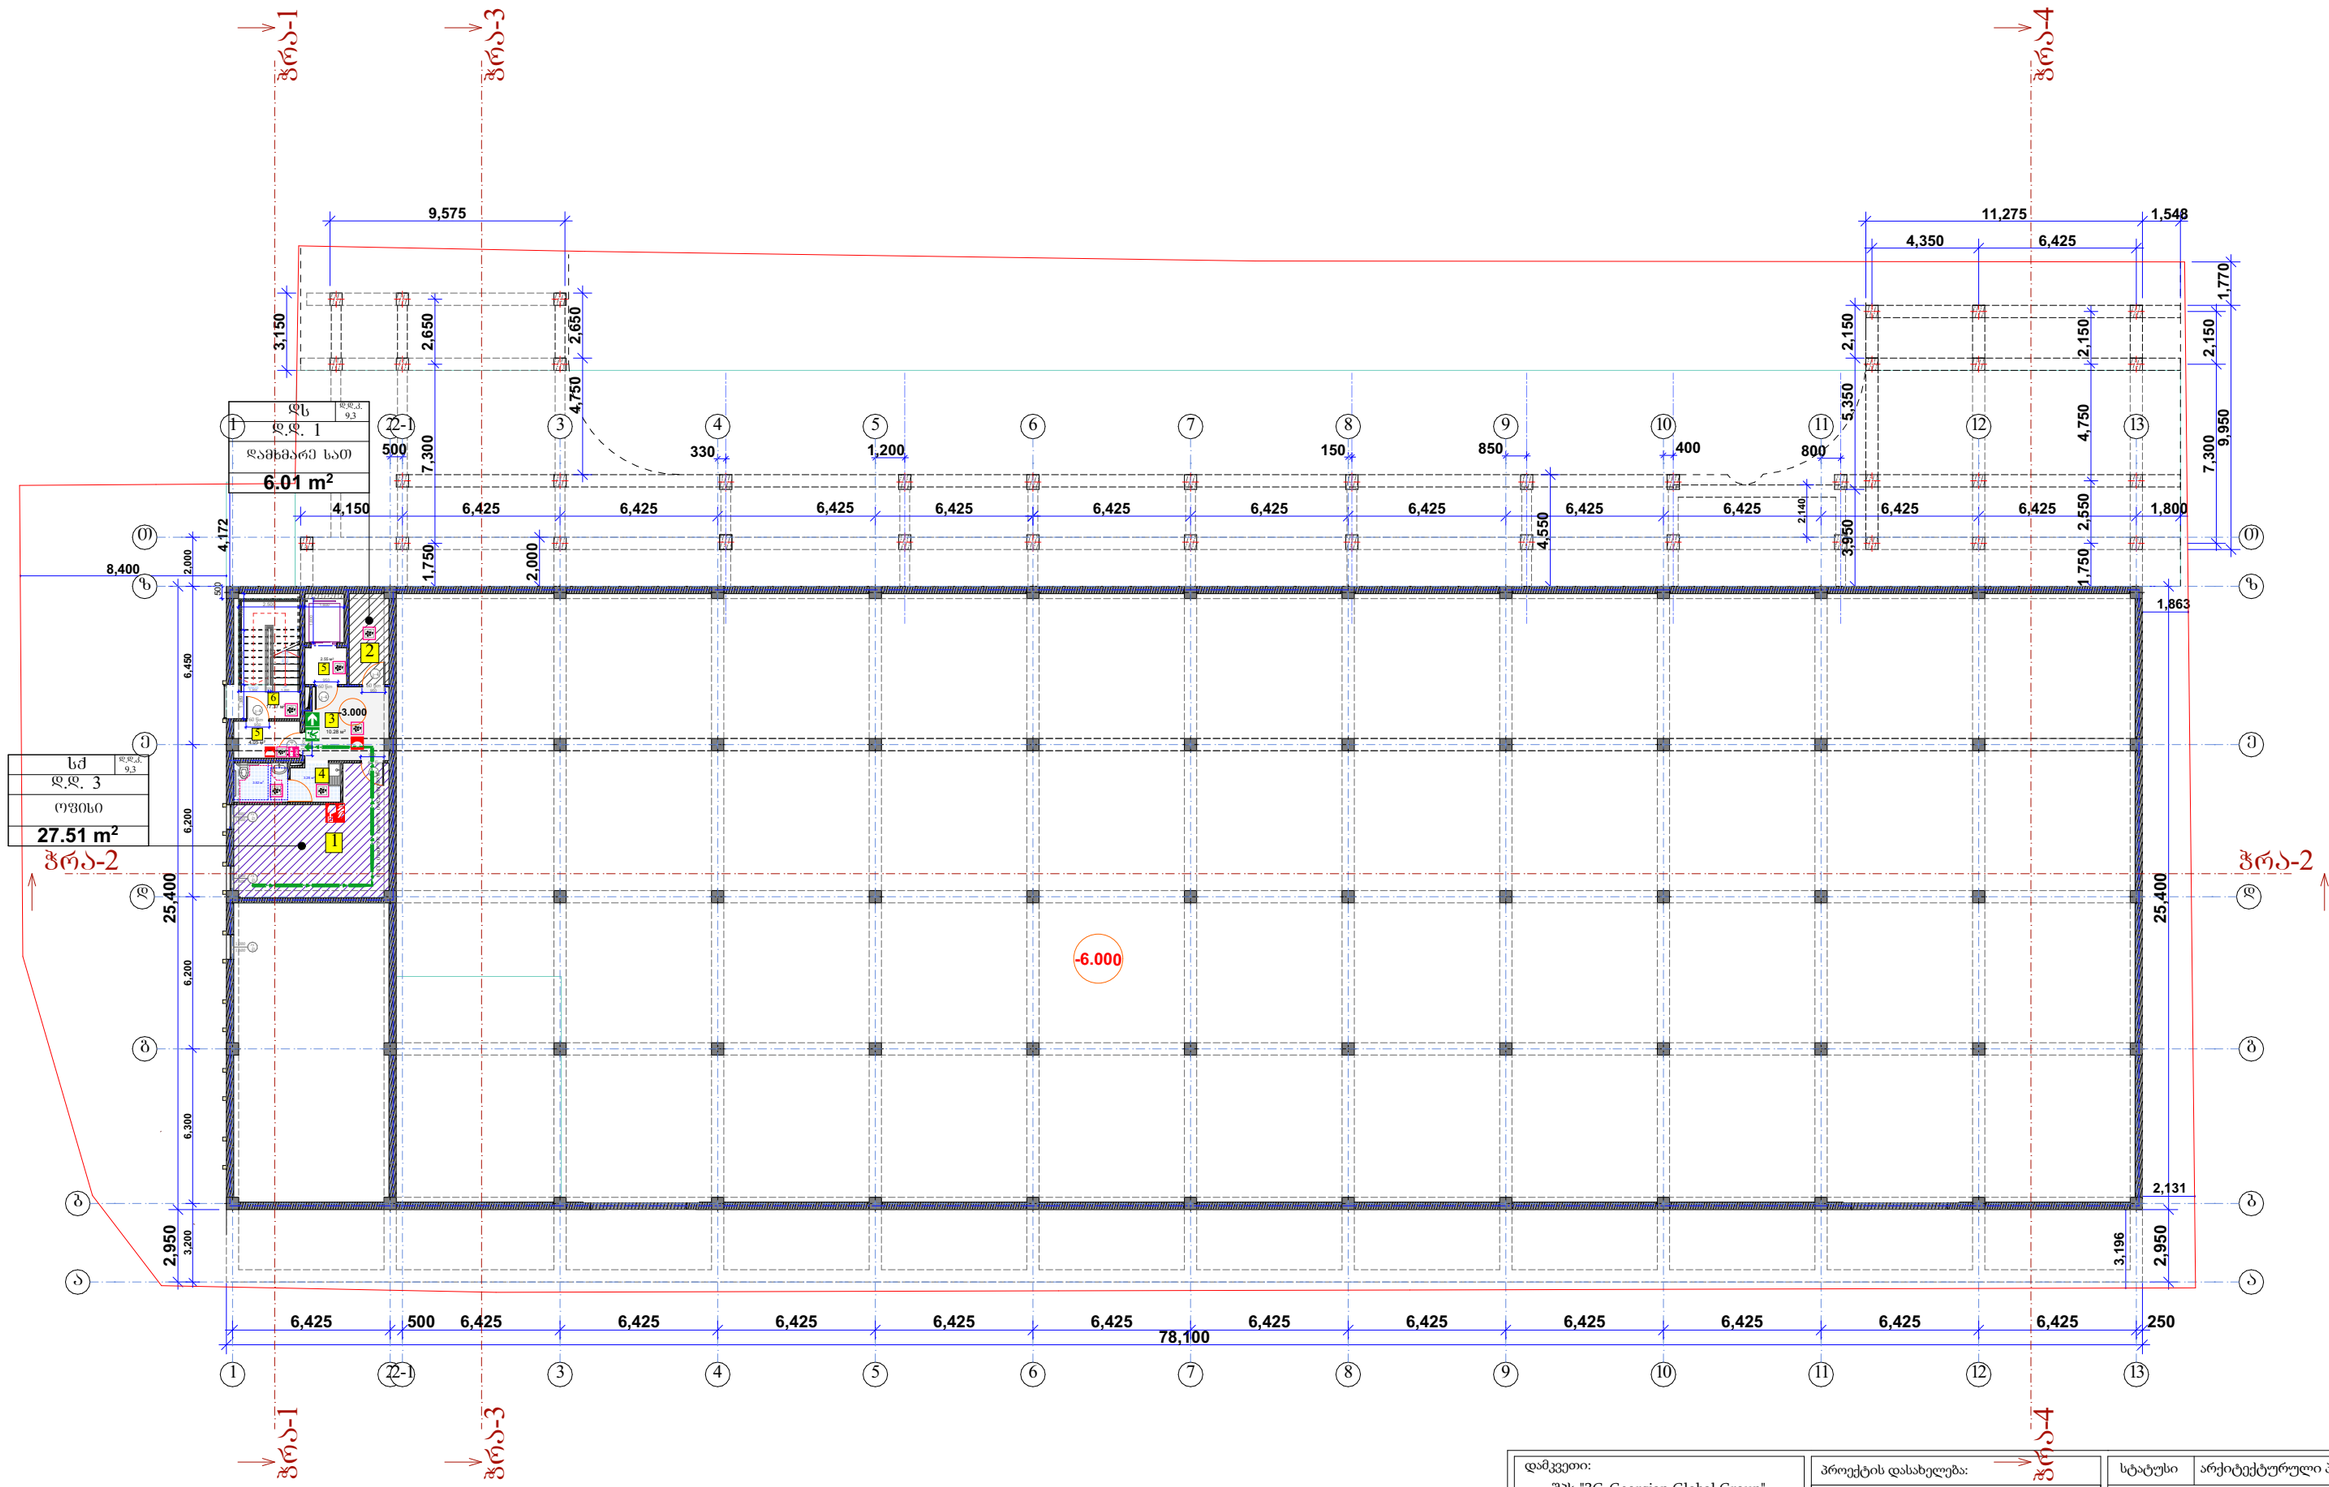

საძმაო ზგუში (ს/ძ)


დამხმარე ზგუში (ს/ზ)

დაკანონებულია	ს/ძ		ს/ზ																
სახელი	ოფისი		დამხმარე სათავსო			კორი	სანგრძივი	ტაბაური	ლუმინესცენცია										
ნომერი	1		2			3	4	5	6										
ფართობი	27,51 კვ/მ		6.01 კვ/მ		33,52 კვ/მ	10,28 კვ/მ	6,53 კვ/მ	6,6 კვ/მ	17,37 კვ/მ	40,78 კვ/მ									
დ.დ.	3	ც.კ./ს.კ.	1	ც.კ./ს.კ.	4														


დამკვეთი: შპს "3G-Georgian Global Group" ს/ნ 400029036	პროექტის დასახელება: საკვები პროდუქტების საწყობი
შემსრულებელი: შპს "კამარა" ს/ნ 416349240	ნახაზის დასახელება: სახანძრო უსაფრთხოების და დაკავებულობის გეგმა -3,00 ნიშნულზე
მისამართი: თბილისი, ბარისახოს ქ. # 11 ბ ს/კ 01.11.01.017.162	2024 წ.

სტატუსი	არქიტექტურული პროექტი	
სარევიზიო ისტორია		
არქიტექტორი: დიანა რეხვიაშვილი		
შესრულა: დიანა რეხვიაშვილი		
მასშტაბი:	1:250	
ფორმატი: A-3	გვერდი: 17	ფურცლების რაოდენობა: 47

სახანძრო უსაფრთხოების და დაკავებულობის გეგმა 0,00 ნიშნულზე

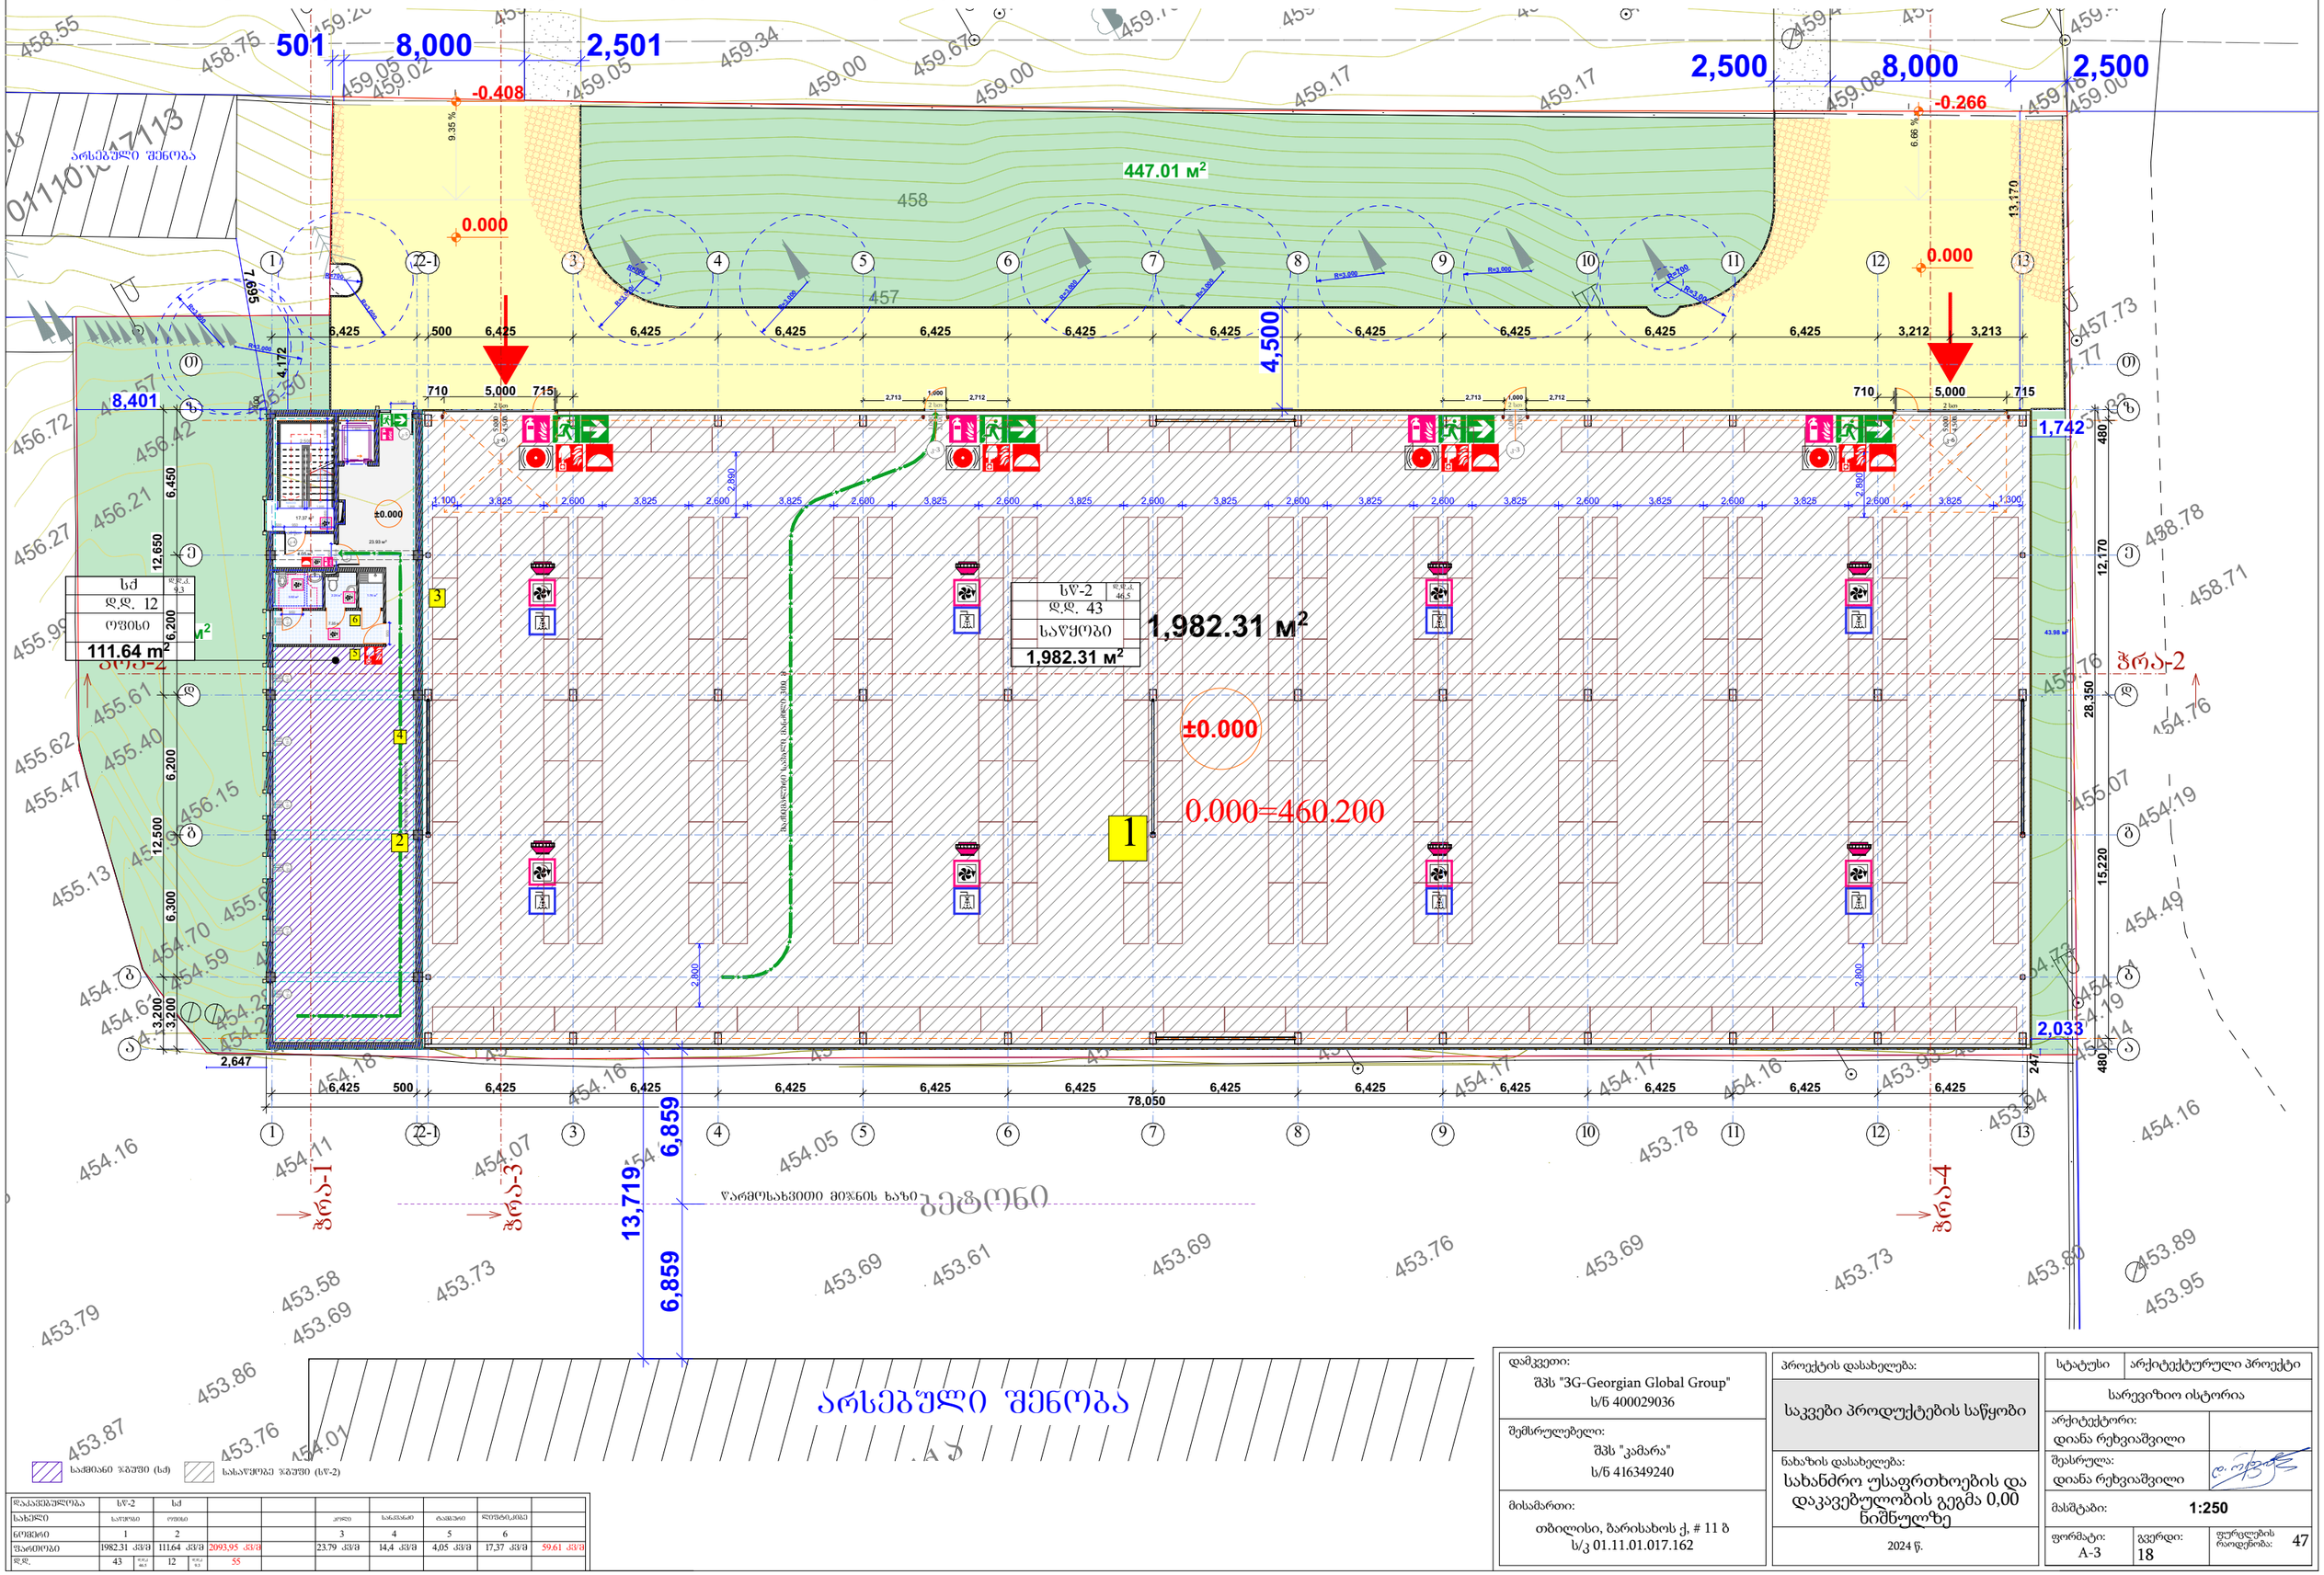
447.01 მ²
458
457
4,500
501
8,000
2,501
2,500
8,000
2,500
-0.408
-0.266
0.000
0.000
13,170
1,742
2,033
8,401
4,172
7,695
12,650
6,450
6,200
12,500
6,300
3,200
3,200
2,647
28,350
12,170
15,220
480
480
247
78,050
13,719
6,859
6,859
1,982.31 მ²
±0.000
0.000=460.200
1
111.64 მ²
ᲡᲐᲫ
დ.დ. 12
ᲝᲤᲘᲡᲘ
ᲑᲐᲠᲔᲛᲝ ᲐᲠᲡᲔᲑᲣᲚᲘ ᲨᲔᲜᲝᲑᲐ

სახანძრო უსაფრთხოების და დაკავებულობის გეგმა 3,00 ნიშნულზე

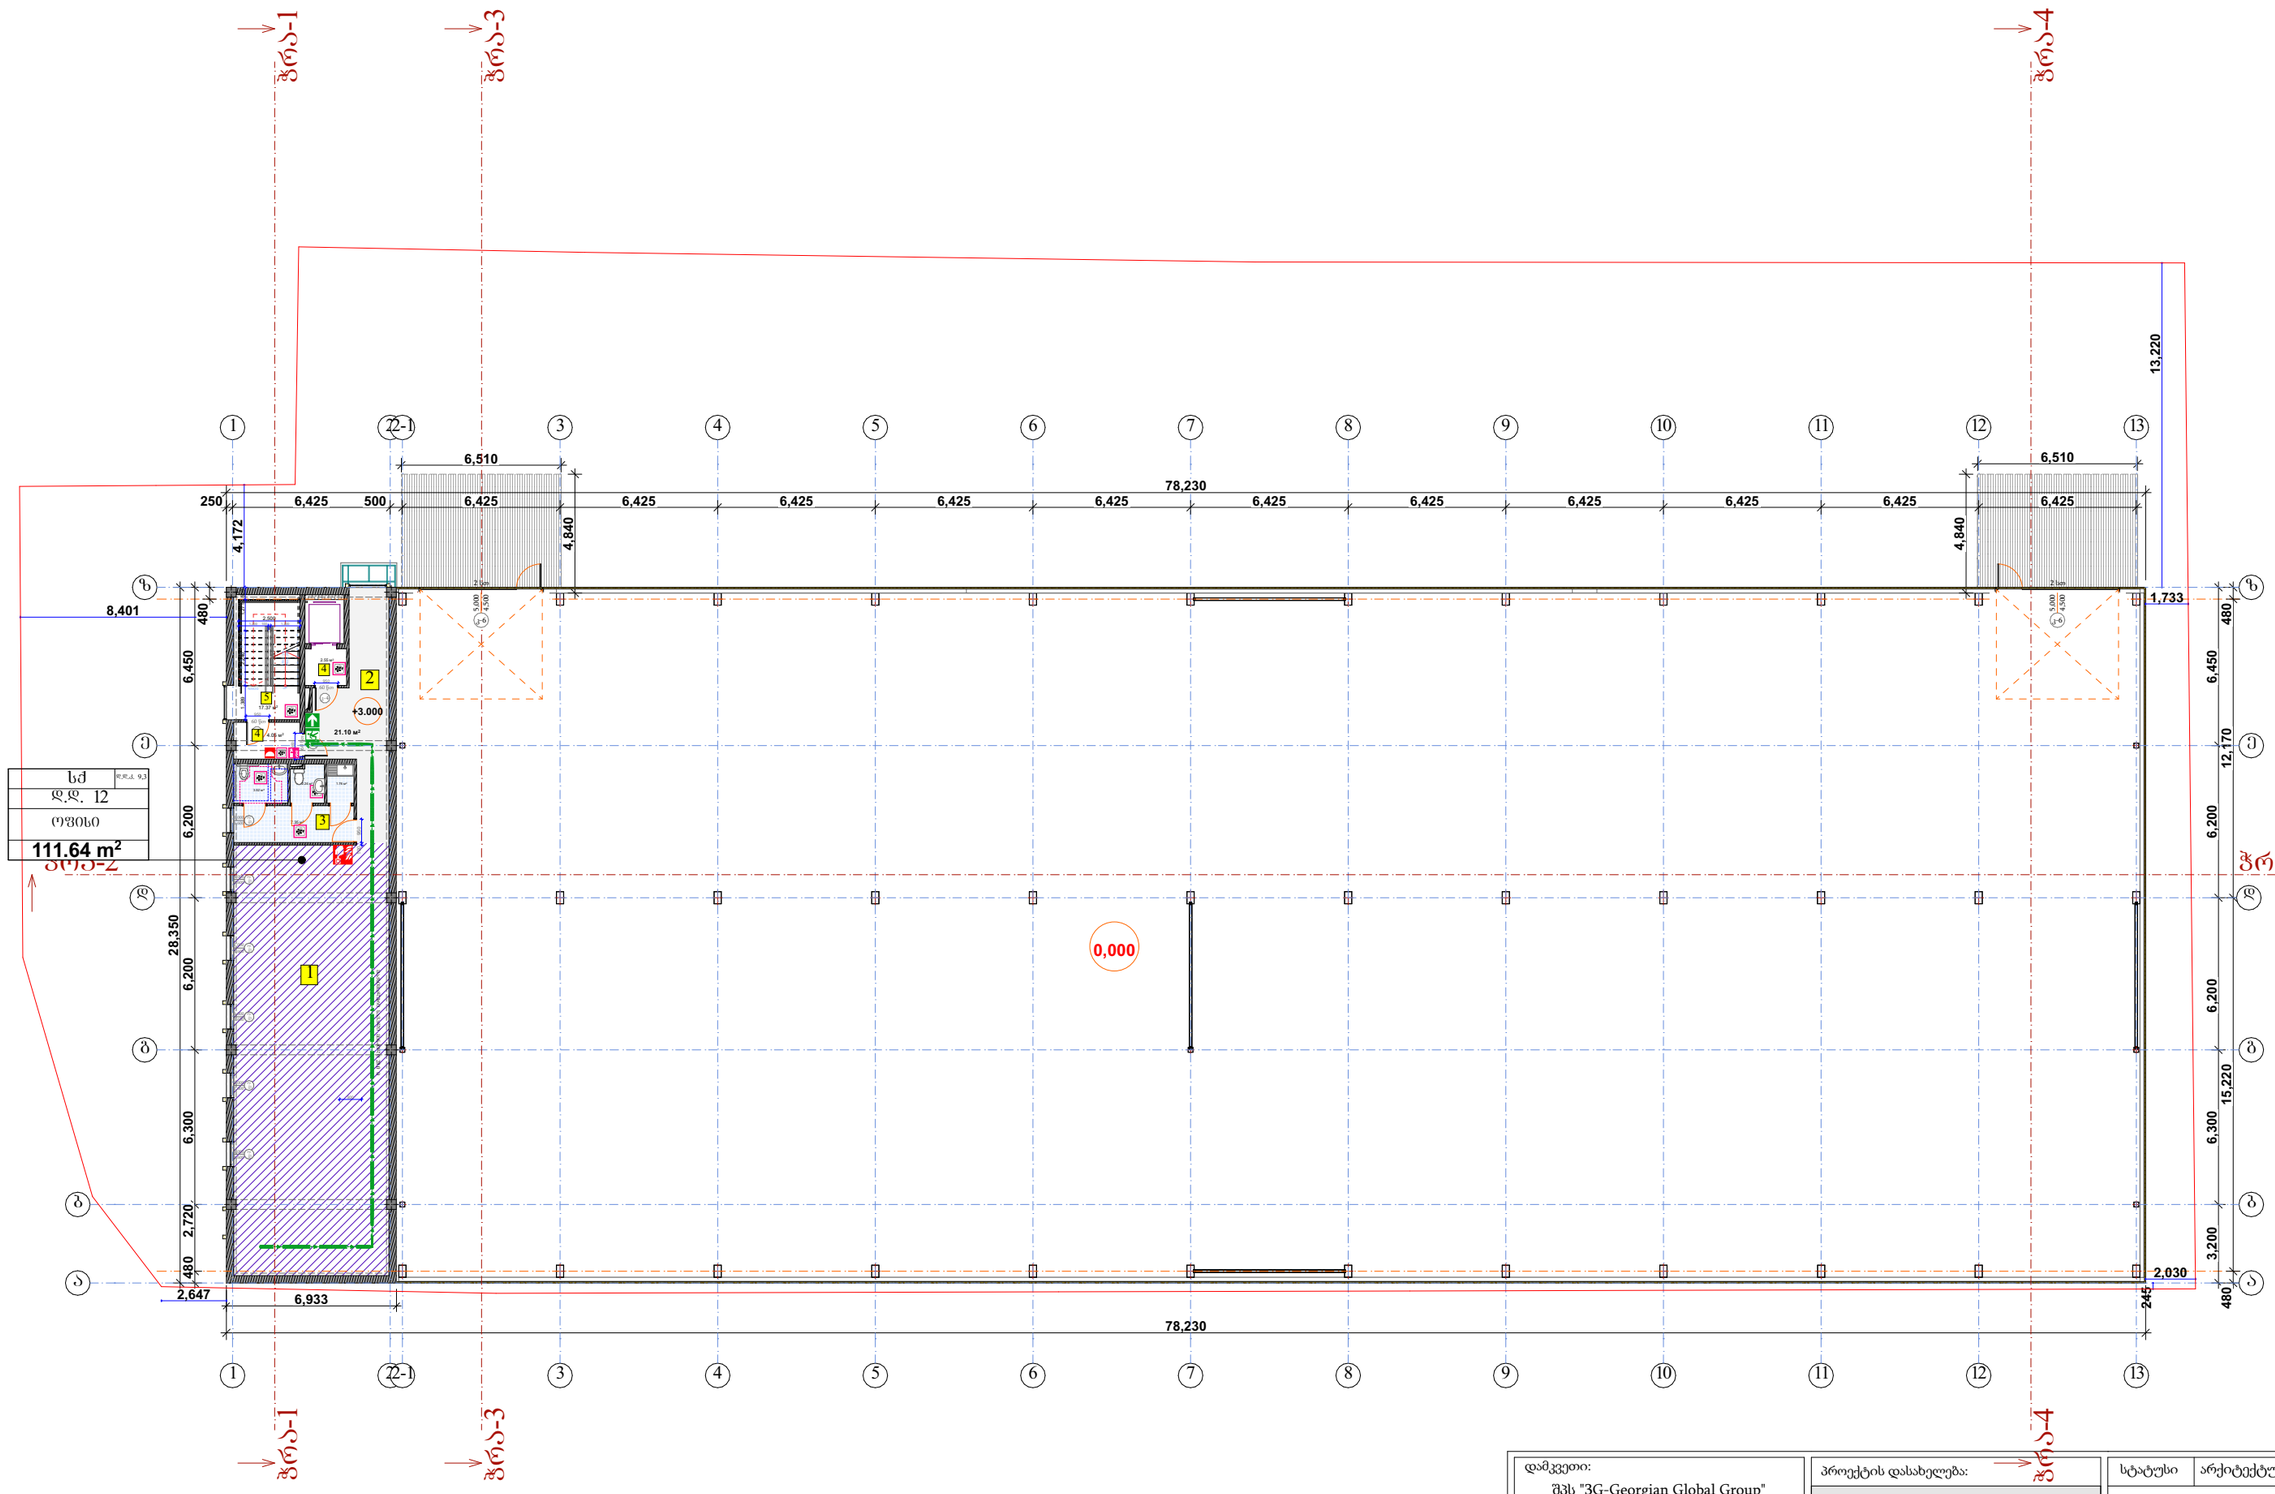


საძირკვლის ზოლები (სძ) სახაფანქრე ზოლები (სზ-2)

დაკანონებულია	სძ								
სახელი	ოფისი				კორე	სანიტარი	ტამბური	ლიფტის ბეტ	
ნომერი	1				2	3	4	5	
ფართობი	111.64 კვ/მ	111.64 კვ/მ			21.1 კვ/მ	14,4 კვ/მ	6.6 კვ/მ	17,37 კვ/მ	59,47 კვ/მ
დ.დ.	12	12							

დამკვეთი: შპს "3G-Georgian Global Group" ს/ნ 400029036	პროექტის დასახელება: საკვები პროდუქტების საწყობი	სტატუსი: არქიტექტურული პროექტი
შემსრულებელი: შპს "კამარა" ს/ნ 416349240	ნახაზის დასახელება: სახანძრო უსაფრთხოების და დაკავებულობის გეგმა 3,00 ნიშნულზე	სარევიზიო ისტორია
მისამართი: თბილისი, ბარისახოს ქ, # 11 ბ ს/კ 01.11.01.017.162	2024 წ.	არქიტექტორი: დიანა რეხვიაშვილი შესრულა: დიანა რეხვიაშვილი მასშტაბი: 1:250 ფორმატი: A-3 გვერდი: 19 ფურცლების რაოდენობა: 47

სახანძრო უსაფრთხოების და დაკავებულობის გეგმა 6,00 ნიშნულზე

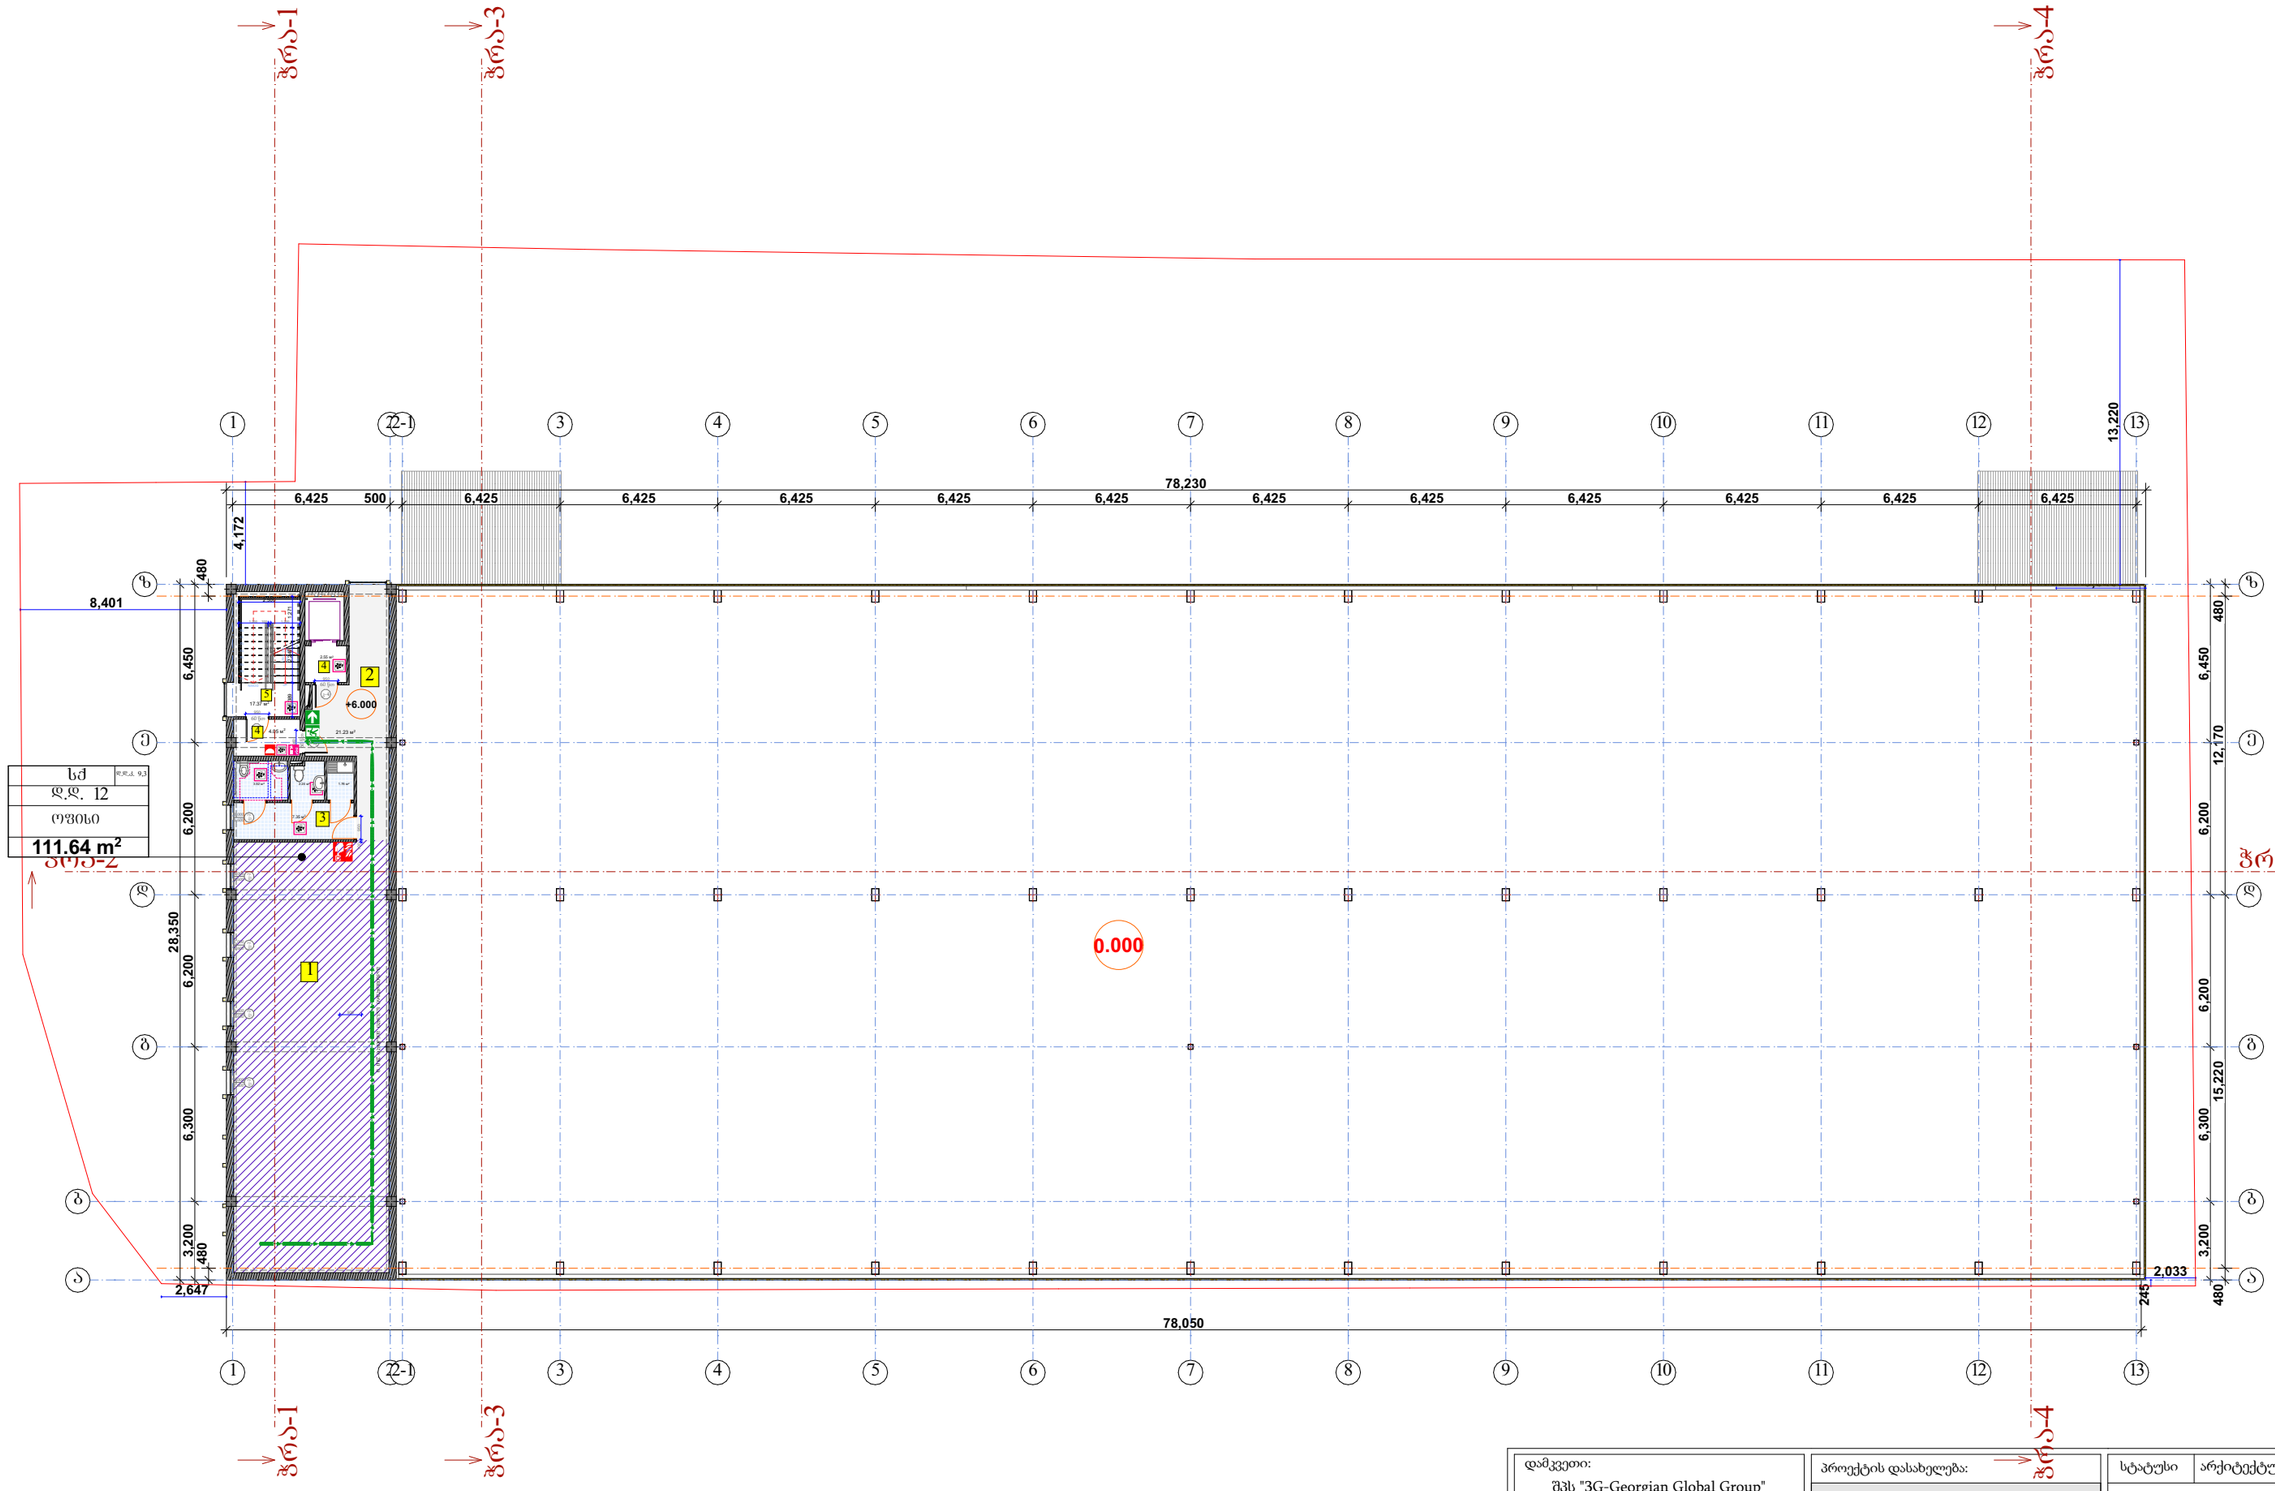


საძირკვლის ზომები (სძ) სახურავის ზომები (სზ-2)

დასახელება	სძ								
სახელი	ოფისი				კორე	სანაგვაო	ტაცმელი	ლიფტის ბეტ	
ნომერი	1				2	3	4	5	
ფართობი	111.64 კვ/მ	111.64 კვ/მ			21.1 კვ/მ	14,4 კვ/მ	6.6 კვ/მ	17,37 კვ/მ	59,47 კვ/მ
დ.დ.	12	12							

დამკვეთი:	შპს "3G-Georgian Global Group" ს/ნ 400029036
შემსრულებელი:	შპს "კამარა" ს/ნ 416349240
მისამართი:	თბილისი, ბარისახოს ქ, # 11 ბ ს/კ 01.11.01.017.162
პროექტის დასახელება:	საკვები პროდუქტების საწყობი
ნახაზის დასახელება:	სახანძრო უსაფრთხოების და დაკავებულობის გეგმა 6,00 ნიშნულზე
	2024 წ.
სტატუსი	არქიტექტურული პროექტი
	სარევიზიო ისტორია
არქიტექტორი:	დიანა რეხვიაშვილი
შესრულა:	დიანა რეხვიაშვილი
მასშტაბი:	1:250
ფორმატი:	A-3
გვერდი:	20
ფურცლების რაოდენობა:	47

სახანძრო უსაფრთხოების და დაკავებულობის გეგმა 9,00 ნიშნულზე

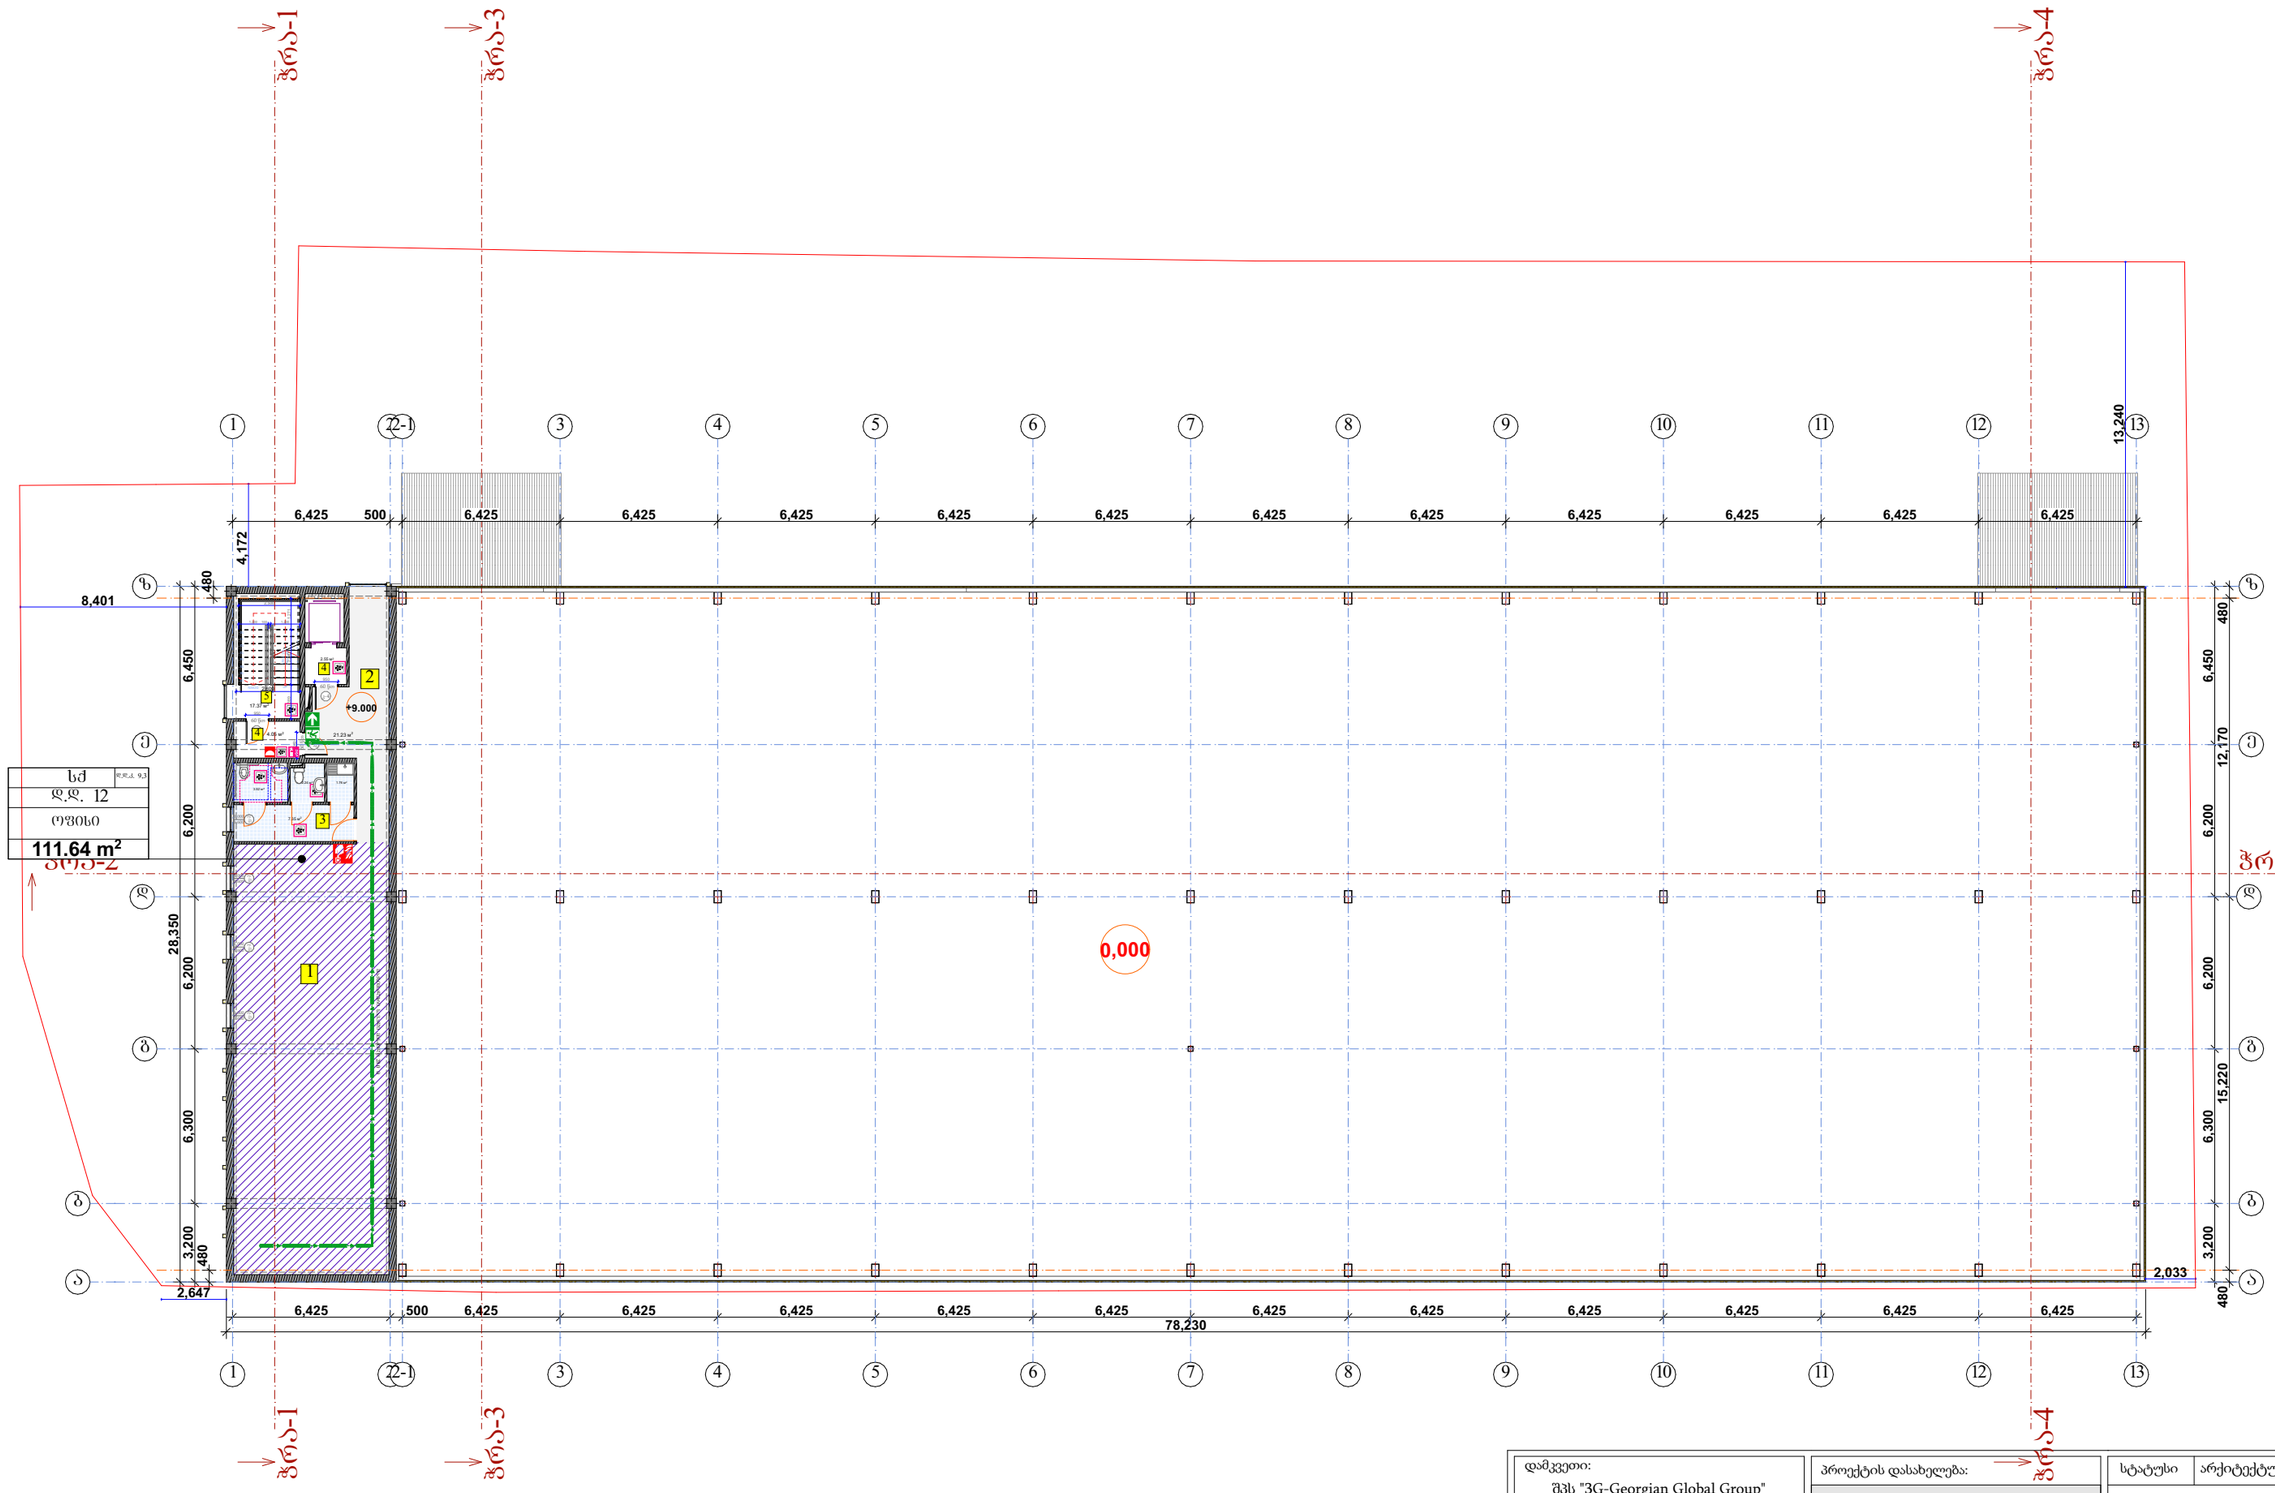


საძირკვლის ზოლები (სძ) სახანძრო ზოლები (სზ-2)

დასახელება	სძ								
სახელი	ოფისი				კორე	სანიტარი	ტაშტარი	ლიფტის შახტი	
ნომერი	1				2	3	4	5	
ფართობი	111.64 კვ/მ	111.64 კვ/მ			21.1 კვ/მ	14,4 კვ/მ	6.6 კვ/მ	17,37 კვ/მ	59,47 კვ/მ
დ.დ.	12	12							

დამკვეთი: შპს "3G-Georgian Global Group" ს/ნ 400029036	პროექტის დასახელება: საკვები პროდუქტების საწყობი	სტატუსი: არქიტექტურული პროექტი
შემსრულებელი: შპს "კამარა" ს/ნ 416349240	ნახაზის დასახელება: სახანძრო უსაფრთხოების და დაკავებულობის გეგმა 9,00 ნიშნულზე	სარევიზიო ისტორია
მისამართი: თბილისი, ბარისახოს ქ, # 11 ბ ს/კ 01.11.01.017.162	2024 წ.	არქიტექტორი: დიანა რეხვიაშვილი შესრულა: დიანა რეხვიაშვილი მასშტაბი: 1:250 ფორმატი: A-3 გვერდი: 21 ფურცლების რაოდენობა: 47

სახანძრო უსაფრთხოების და დაკავებულობის გეგმა 12,00 ნიშნულზე

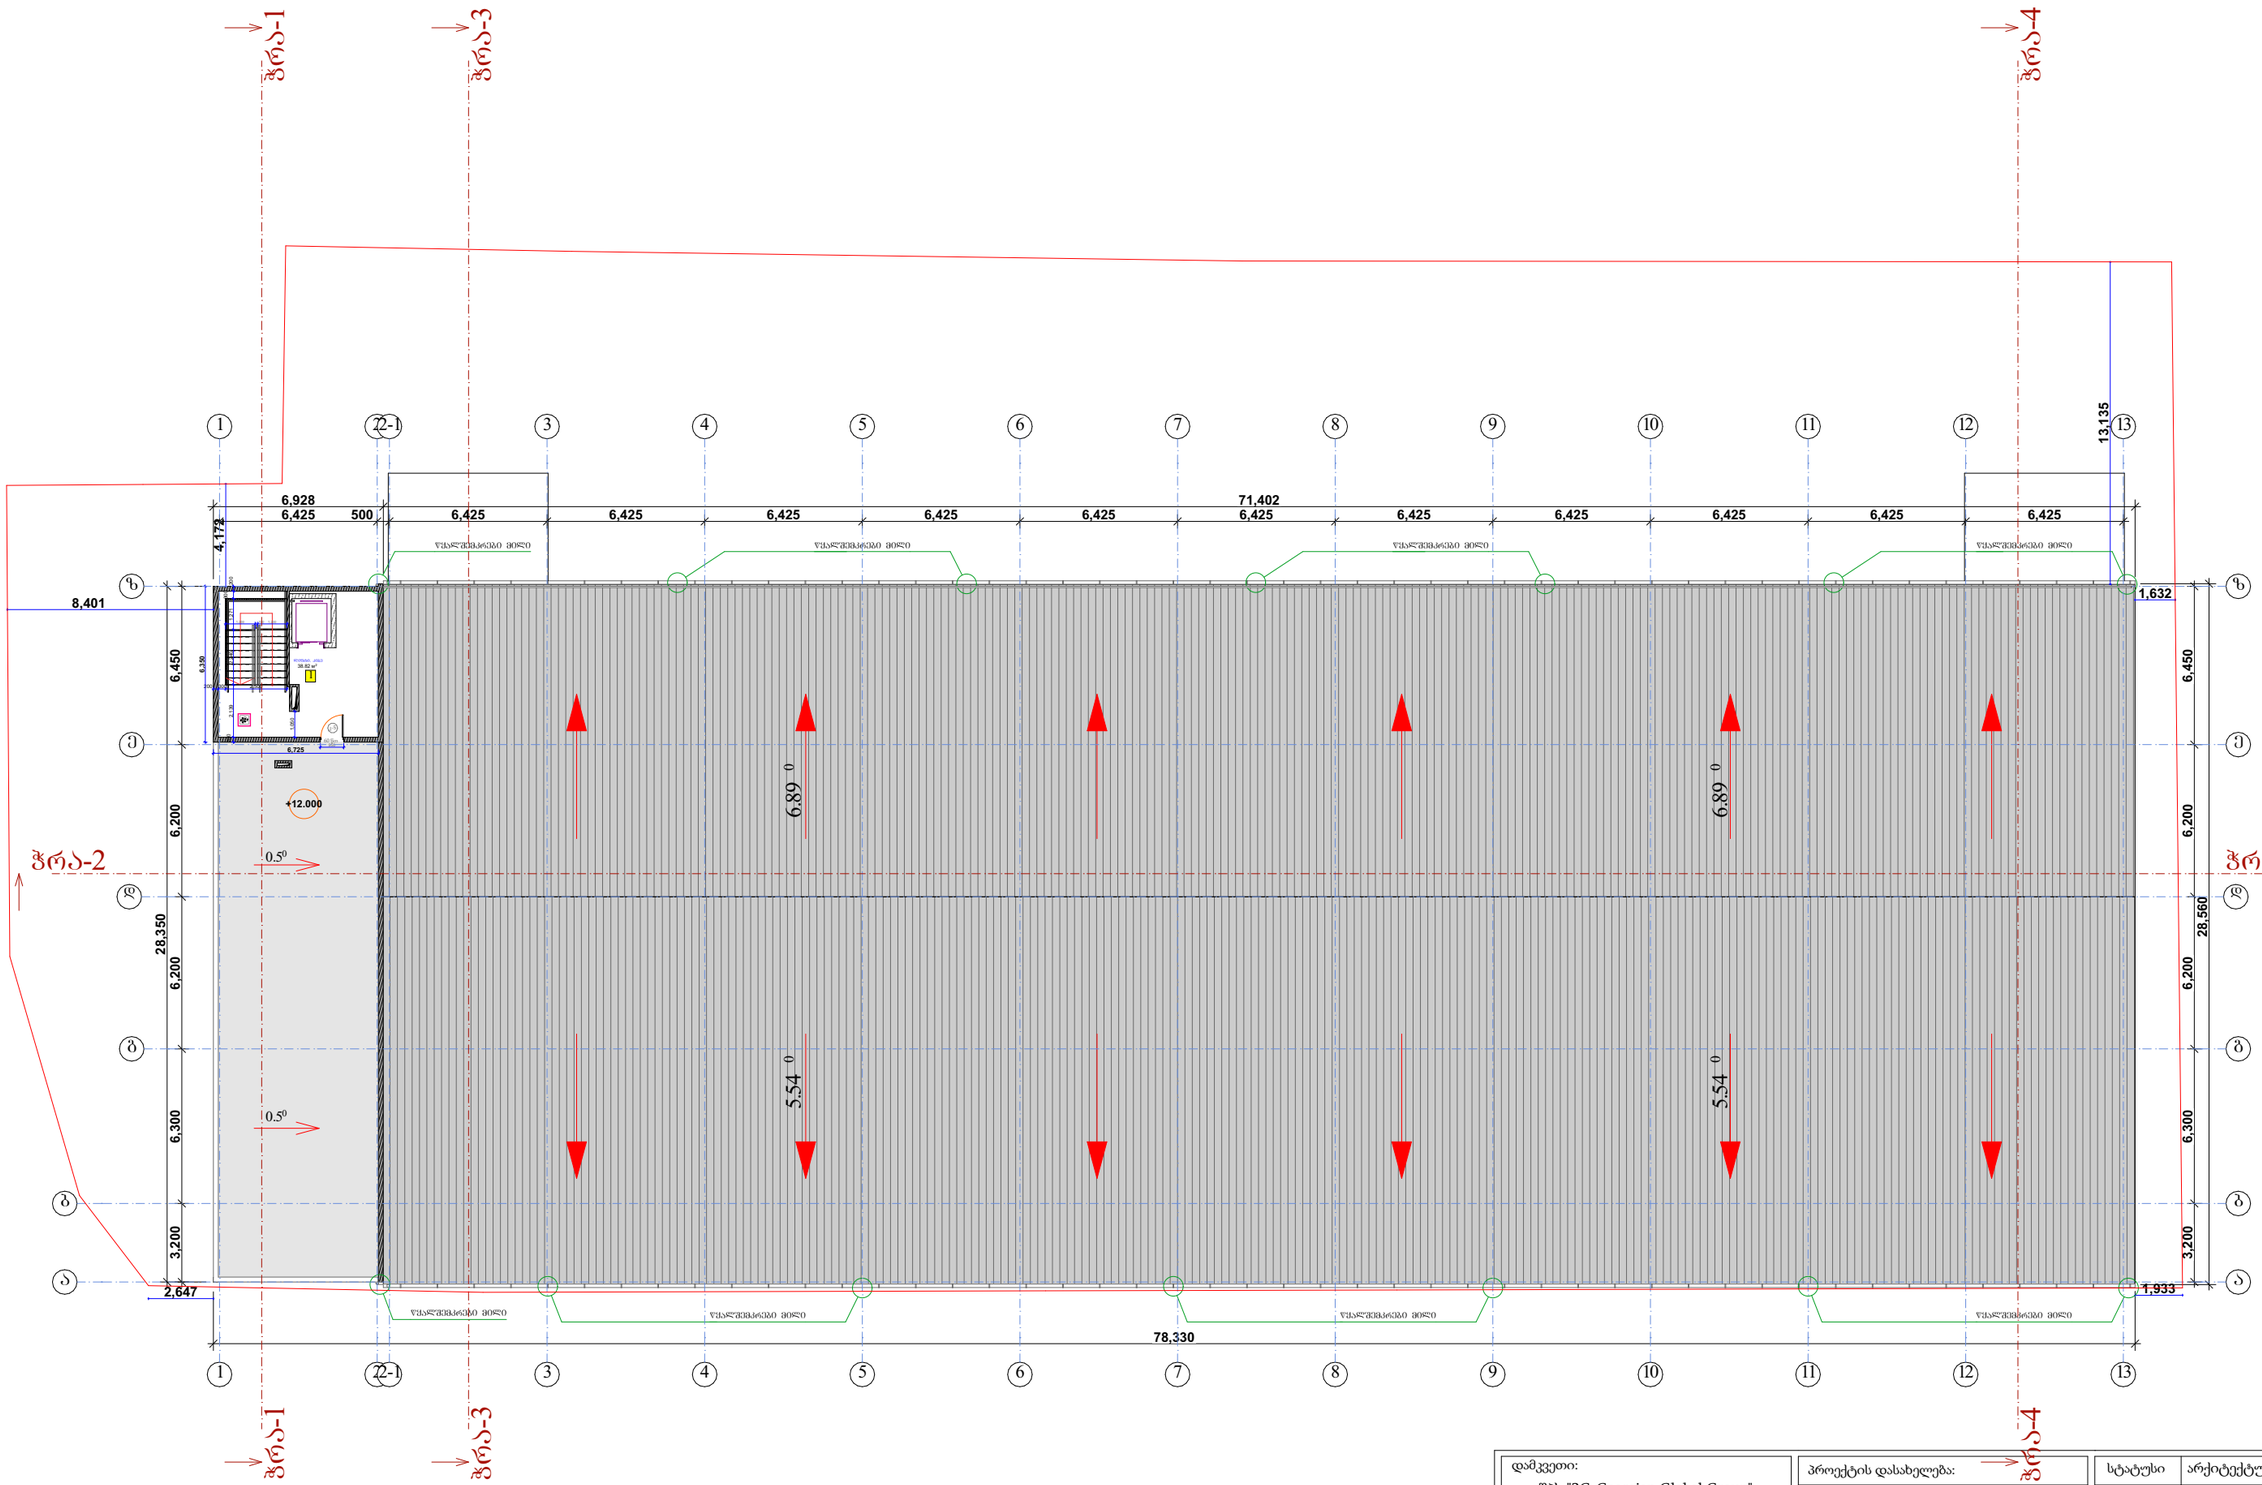


საძმიანი ჯებირი (ს.ძ) სასაზღვრო ჯებირი (ს.ზ-2)

დაკანონებულია								
სახელი	ობიექტის ადგილმდებარეობა							
ნომერი	1							
ფართობი	27.37 კვ/მ							
შ.შ.								

დამკვეთი:	შპს "3G-Georgian Global Group" ს/ნ 400029036
შემსრულებელი:	შპს "კამარა" ს/ნ 416349240
მისამართი:	თბილისი, ბარისახოს ქ, # 11 ბ ს/კ 01.11.01.017.162
პროექტის დასახელება:	საკვები პროდუქტების საწყობი
ნახაზის დასახელება:	სახანძრო უსაფრთხოების და დაკავებულობის გეგმა 12,00 ნიშნულზე
	2024 წ.

სტატუსი	არქიტექტურული პროექტი		
სარევიზიო ისტორია			
არქიტექტორი:	დიანა რეხვიაშვილი		
შესრულა:	დიანა რეხვიაშვილი		
მასშტაბი:	1:250		
ფორმატი: A-3	გვერდი: 22	ფურცლების რაოდენობა:	47

მისაწვდომობის გეგმა -6.00 ნიშნულზე

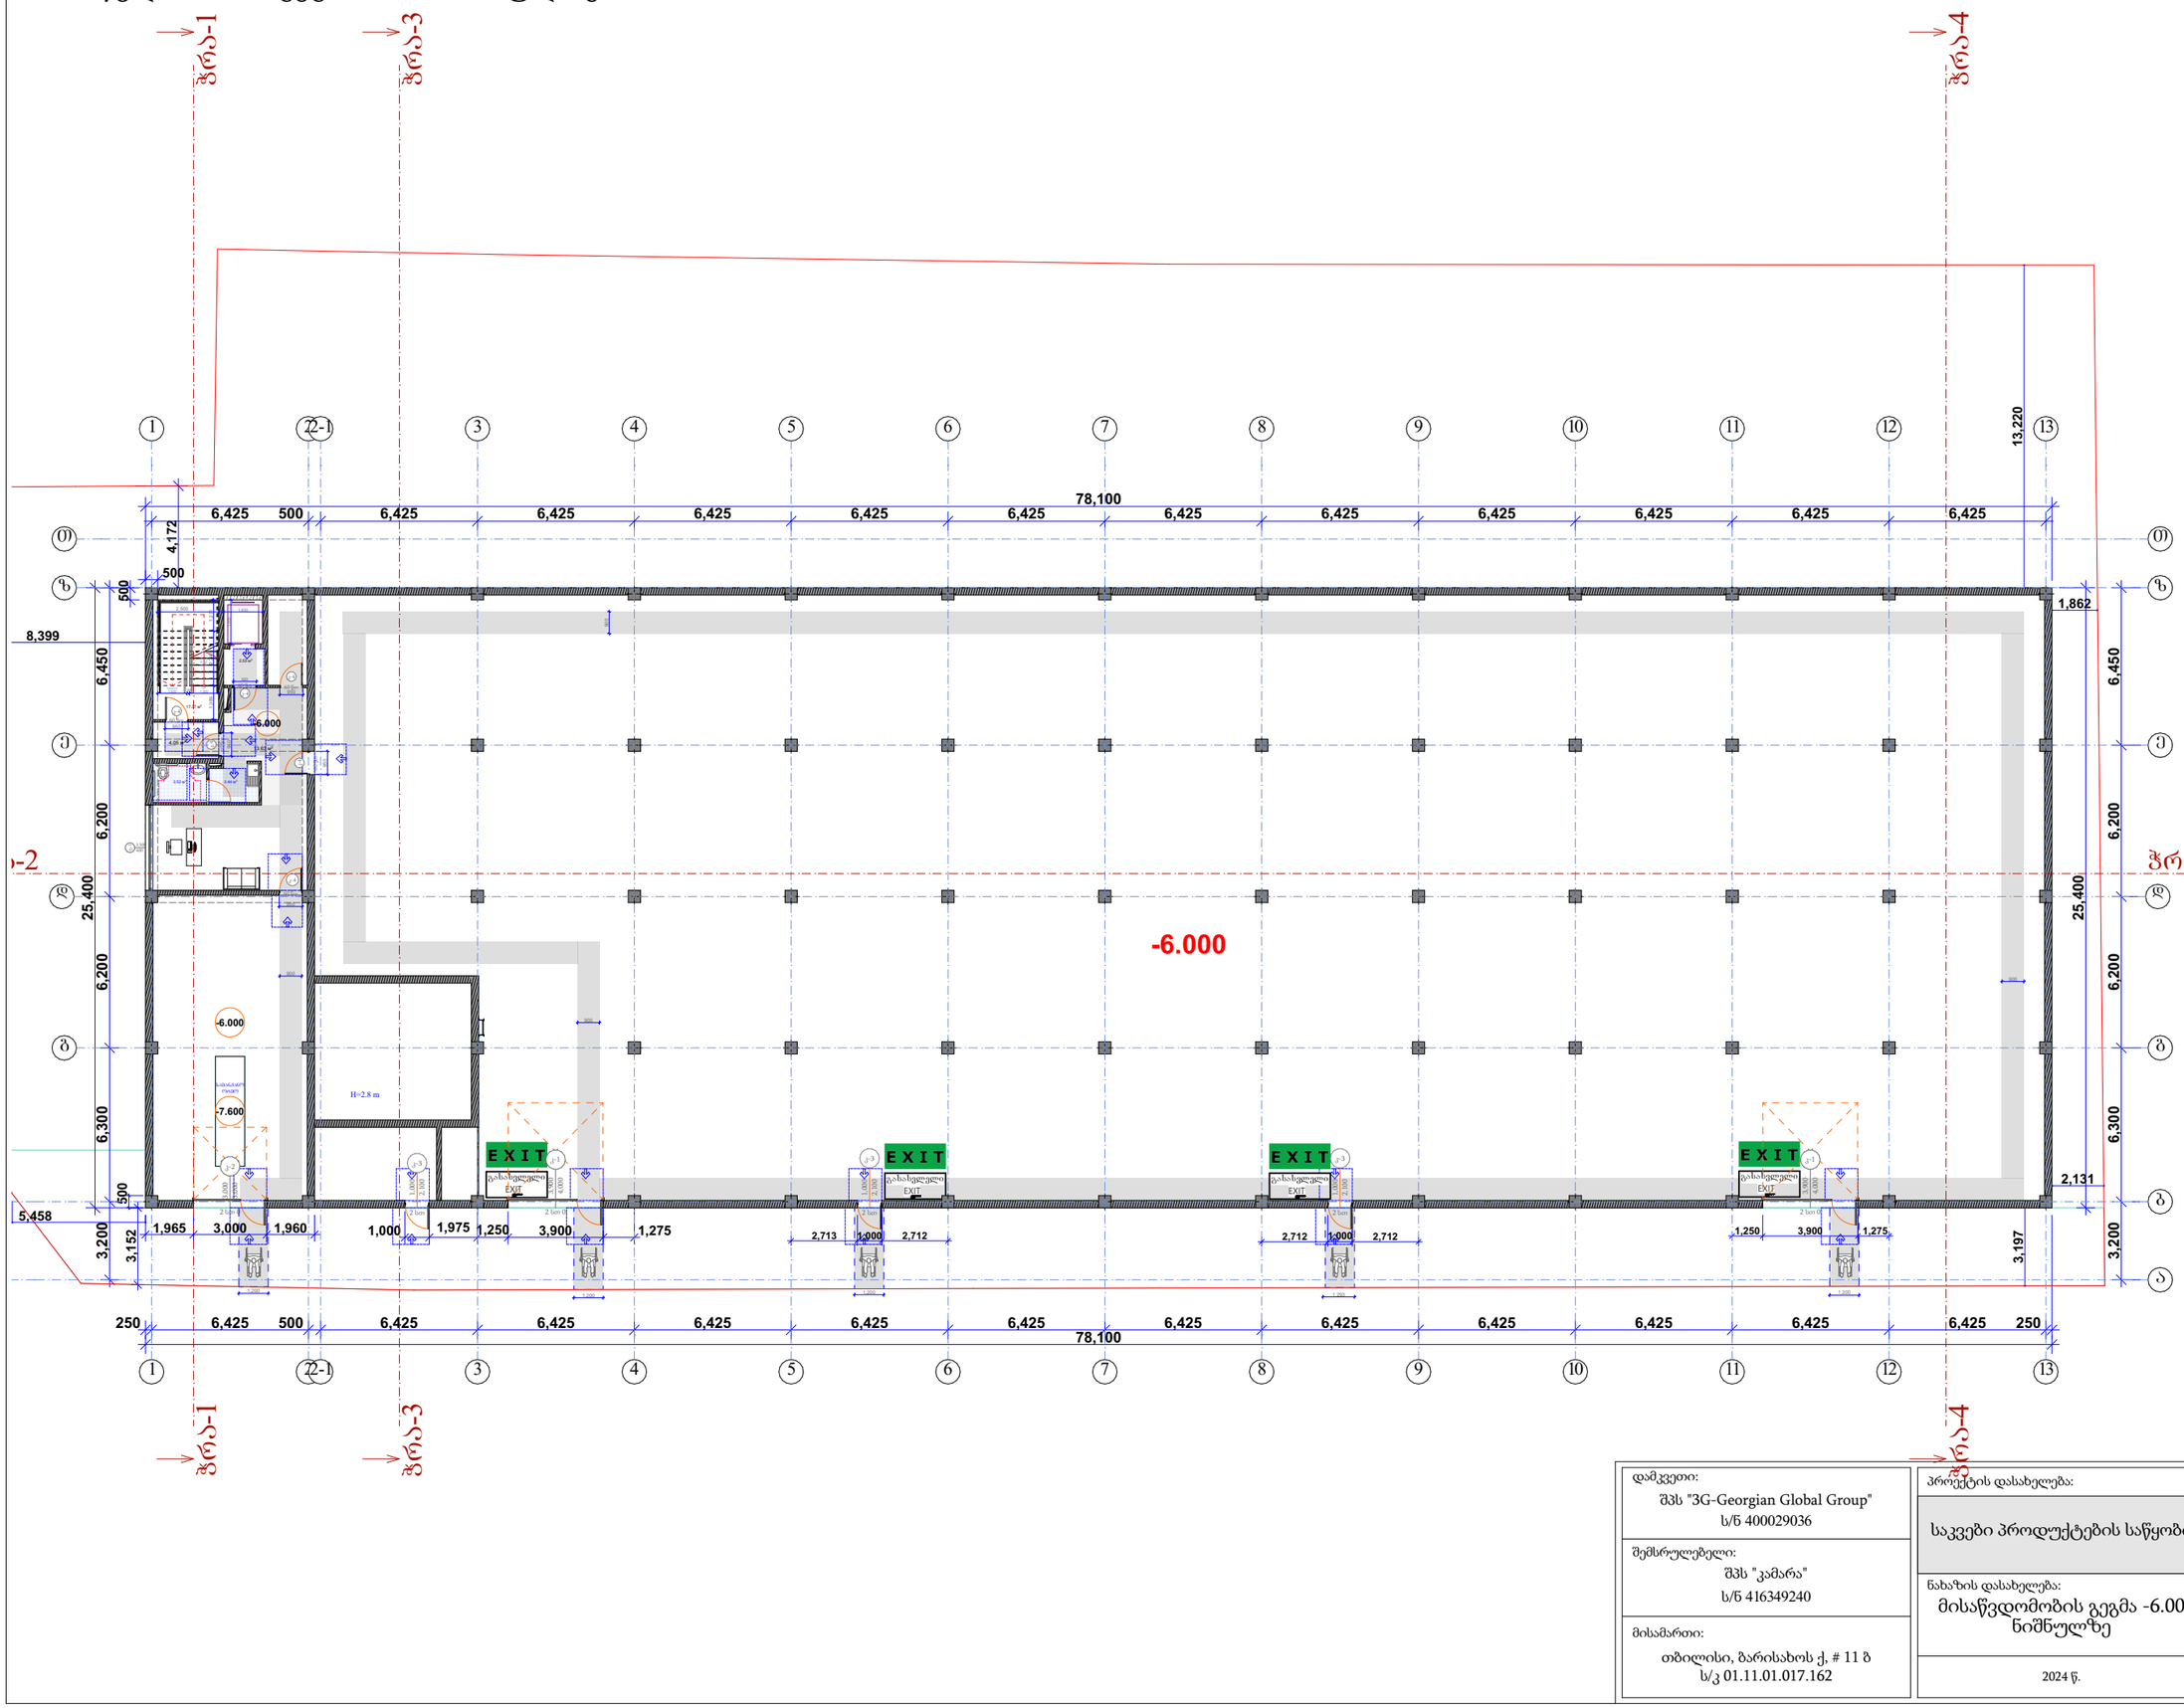


პირობითი აღნიშვნები


მისაწვდომი სვლაგეზი

მოსარიალებელი სივრცეები


ვარიანტი 1

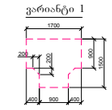


ვარიანტი 2

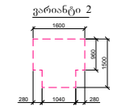


ვარიანტი 3

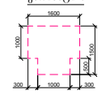


ვარიანტი 4

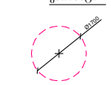


კარის წინ თავისუფალი სივრცე

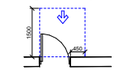


თავისუფალი სივრცე კართან მიწერილობისთვის - ანკასახი კარი წინიდან მისაწვდომი - გამოწეული გალება

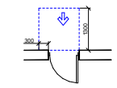


თავისუფალი სივრცე კართან მიწერილობისთვის - ანკასახი კარი წინიდან მისაწვდომი - მოწოლილი გალება

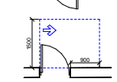


თავისუფალი სივრცე კართან მიწერილობისთვის - ანკასახი კარი ანკასის მხრიდან მისაწვდომი - გამოწეული გალება

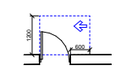


თავისუფალი სივრცე კართან მიწერილობისთვის - ანკასახი კარი საკეტის მხრიდან მისაწვდომი - გამოწეული გალება

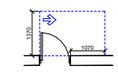

თავისუფალი სივრცე კართან მიწერილობისთვის - ანკასახი კარი ანკასის მხრიდან მისაწვდომი - გამოწეული გალება

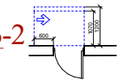

თავისუფალი სივრცე კართან მიწერილობისთვის - ანკასახი კარი საკეტის მხრიდან მისაწვდომი - მოწოლილი გალება 120 მან. თუ მოწყობილია მომსურვებლისთვის

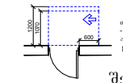


თავისუფალი სივრცე კართან მიწერილობისთვის - ანკასახი კარი ანკასის მხრიდან მისაწვდომი - მოწოლილი გალება 120 მან. თუ მოწყობილია მომსურვებლისთვის

შენიშვნები

1. იატაკის ზედაპირები მოეწყობა ისე, რომ იქნება მდგრადი, მყარი და არასრიალა.

დამკვეთი: შპს "3G-Georgian Global Group" ს/ნ 400029036	პროექტის დასახელება: საკვები პროდუქტების საწყობი	სტატუსი	არქიტექტურული პროექტი
		სარევიზიო ისტორია	
შემსრულებელი: შპს "კამარა" ს/ნ 416349240	ნახაზის დასახელება: მისაწვდომობის გეგმა -6.00 ნიშნულზე	არქიტექტორი: დიანა რეხვიაშვილი	
		შეასრულა: დიანა რეხვიაშვილი	
მისამართი: თბილისი, ბარისახოს ქ, # 11 ბ ს/კ 01.11.01.017.162	2024 წ.	მასშტაბი: 1:250	
		ფორმატი: A-3	გვერდი: 23
		ფურცლების რაოდენობა: 47	


მისაწვდომობის გეგმა -3.00 ნიშნულზე

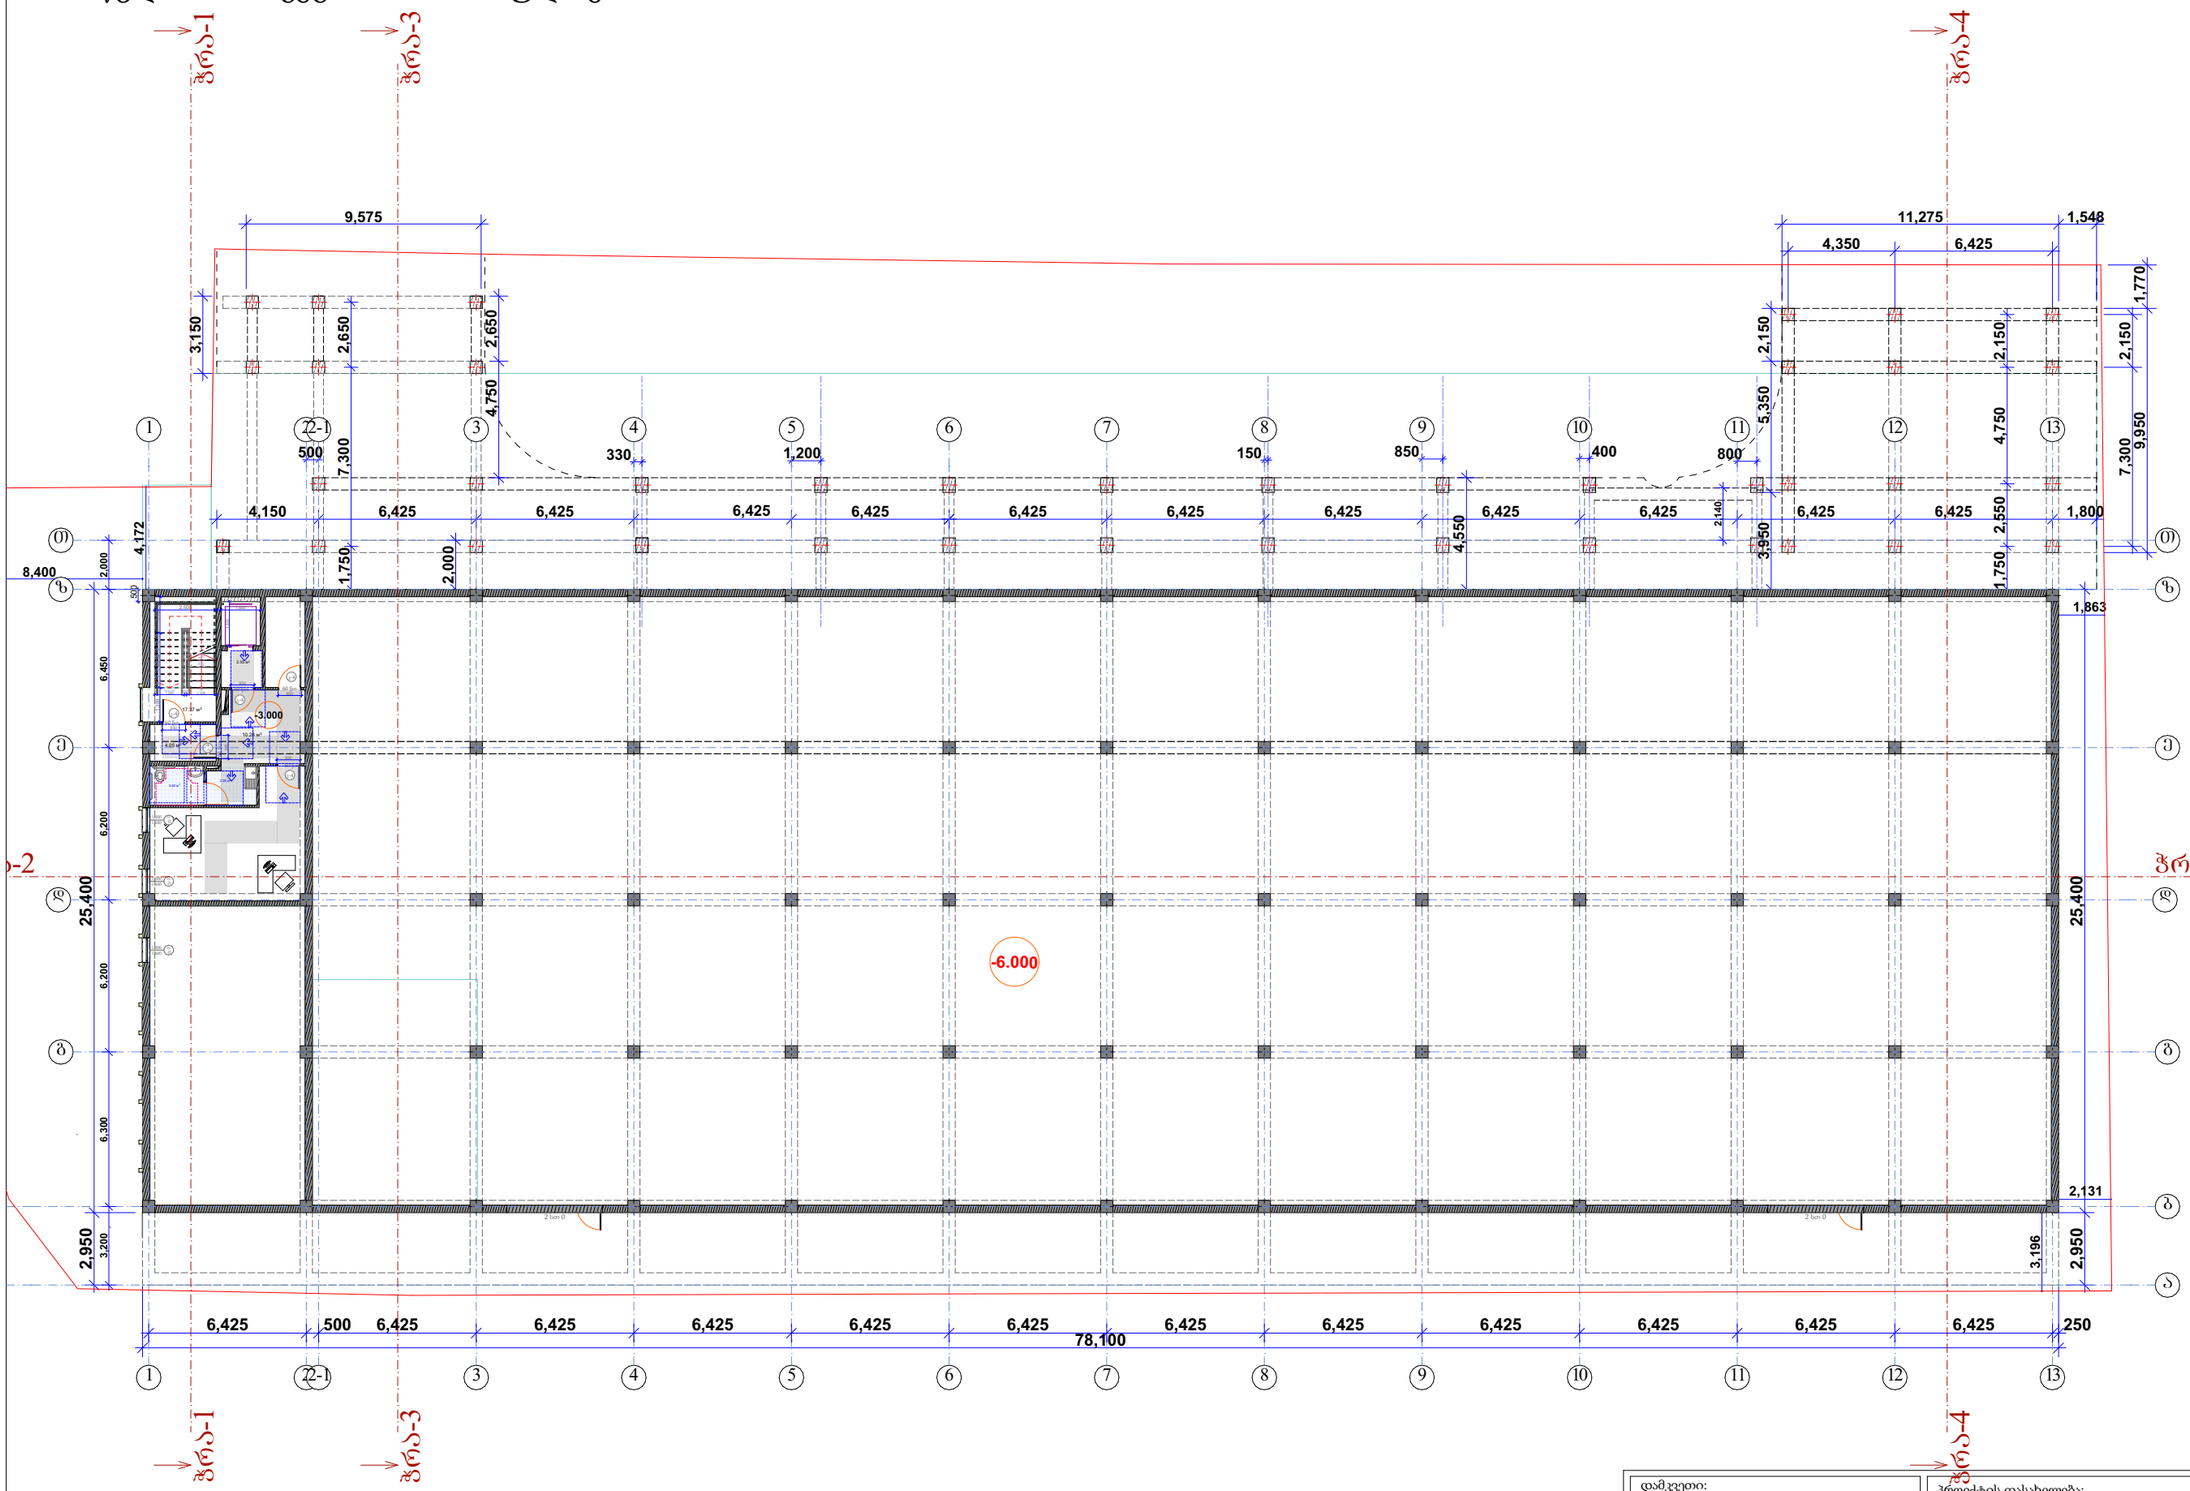


პირობითი აღნიშვნები

მისაწვდომი სვლაგეზი

მოსარიალებელი სივრცეები

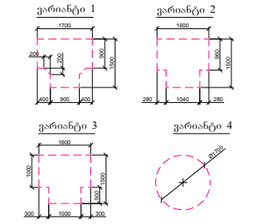

კარის წინ თავისუფალი სივრცე

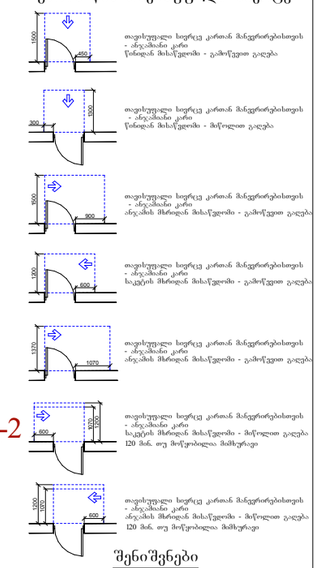

თავისუფალი სივრცე კარიან მანევრირებისთვის - ანაკლასიანი კარი წინიდან მისაწვდომი - გამოწვეული გაღება

თავისუფალი სივრცე კარიან მანევრირებისთვის - ანაკლასიანი კარი წინიდან მისაწვდომი - მოწოლით გაღება

თავისუფალი სივრცე კარიან მანევრირებისთვის - ანაკლასიანი კარი ანაკლასის მხრიდან მისაწვდომი - გამოწვეით გაღება

თავისუფალი სივრცე კარიან მანევრირებისთვის - ანაკლასიანი კარი საკეტის მხრიდან მისაწვდომი - გამოწვეით გაღება

თავისუფალი სივრცე კარიან მანევრირებისთვის - ანაკლასიანი კარი ანაკლასის მხრიდან მისაწვდომი - გამოწვეით გაღება

თავისუფალი სივრცე კარიან მანევრირებისთვის - ანაკლასიანი კარი საკეტის მხრიდან მისაწვდომი - მოწოლით გაღება 120 მან. თუ მოწყობილია მამუარით

თავისუფალი სივრცე კარიან მანევრირებისთვის - ანაკლასიანი კარი ანაკლასის მხრიდან მისაწვდომი - მოწოლით გაღება 120 მან. თუ მოწყობილია მამუარით

შენიშვნები

1. იატაკის ზედაპირები მოეწყობა ისე, რომ იქნება მდგრადი, მყარი და არასრიალა.

დამკვეთი: შპს "3G-Georgian Global Group" ს/ნ 400029036	პროექტის დასახელება: საკვები პროდუქტების საწყობი	სტატუსი	არქიტექტურული პროექტი
შემსრულებელი: შპს "კამარა" ს/ნ 416349240		სარევიზიო ისტორია	
მისამართი: თბილისი, ბარისახოს ქ, # 11 ბ ს/კ 01.11.01.017.162	ნახაზის დასახელება: მისაწვდომობის გეგმა -3.00 ნიშნულზე	არქიტექტორი: დიანა რეხვიაშვილი	
		შესრულა: დიანა რეხვიაშვილი	
	2024 წ.	მასშტაბი: 1:250	
		ფორმატი: A-3	გვერდი: 24 / ფურცლების რაოდენობა: 47

მისაწვდომობის გეგმა 0.00 ნიშნულზე

ჭრა-1 ჭრა-3 ჭრა-4 ჭრა-2

-0.408 -0.266 0.000 0.000 ±0.000

447.01 მ² 1,982.31 მ² 254.62 მ²

9.35 % 6.66 %

0.000=460.200

EXIT გასასვლელი EXIT

78,050

13,719 6,859 6,859

წარმოსახვითი მიჯნის ხაზი

არსებული შენობა

პირობითი აღნიშვნები

მისაწვდომი სველაგეზი

მოსატრიალებელი სივრცეები

ვარიანტი 1 ვარიანტი 2 ვარიანტი 3 ვარიანტი 4

კარის წინ თავისუფალი სივრცე

თავისუფალი სივრცე კართან მიწერტრებითვის - ანაკრძალი კარი წინიდან მისაწვდომი - გამოწვეული გაღება

თავისუფალი სივრცე კართან მიწერტრებითვის - ანაკრძალი კარი წინიდან მისაწვდომი - მიწოლილი გაღება

თავისუფალი სივრცე კართან მიწერტრებითვის - ანაკრძალი კარი ანაკრძალის მხრიდან მისაწვდომი - გამოწვეული გაღება

თავისუფალი სივრცე კართან მიწერტრებითვის - ანაკრძალი კარი საკეტის მხრიდან მისაწვდომი - გამოწვეული გაღება

თავისუფალი სივრცე კართან მიწერტრებითვის - ანაკრძალი კარი ანაკრძალის მხრიდან მისაწვდომი - გამოწვეული გაღება

თავისუფალი სივრცე კართან მიწერტრებითვის - ანაკრძალი კარი წინიდან მისაწვდომი - მიწოლილი გაღება 120 მან. თუ მოწყობილია მომსურავი

თავისუფალი სივრცე კართან მიწერტრებითვის - ანაკრძალი კარი ანაკრძალის მხრიდან მისაწვდომი - მიწოლილი გაღება 120 მან. თუ მოწყობილია მომსურავი


შენიშვნები

1. იატაკის ზედაპირები მოეწყობა ისე, რომ იქნება მდგრადი, მყარი და არასრიალა.

დამკვეთი: შპს "3G-Georgian Global Group" ს/ნ 400029036	პროექტის დასახელება: საკვები პროდუქტების საწყობი
შემსრულებელი: შპს "კამარა" ს/ნ 416349240	ნახაზის დასახელება: მისაწვდომობის გეგმა 0.00 ნიშნულზე
მისამართი: თბილისი, ბარისახოს ქ, # 11 ბ ს/კ 01.11.01.017.162	2024 წ.

სტატუსი	არქიტექტურული პროექტი	
სარევიზიო ისტორია		
არქიტექტორი: დიანა რეხვიაშვილი		
შესრულა: დიანა რეხვიაშვილი		
მასშტაბი:	1:250	
ფორმატი: A-3	გვერდი: 25	ფურცლების რაოდენობა: 47


მისაწვდომობის გეგმა 6.00 ნიშნულზე

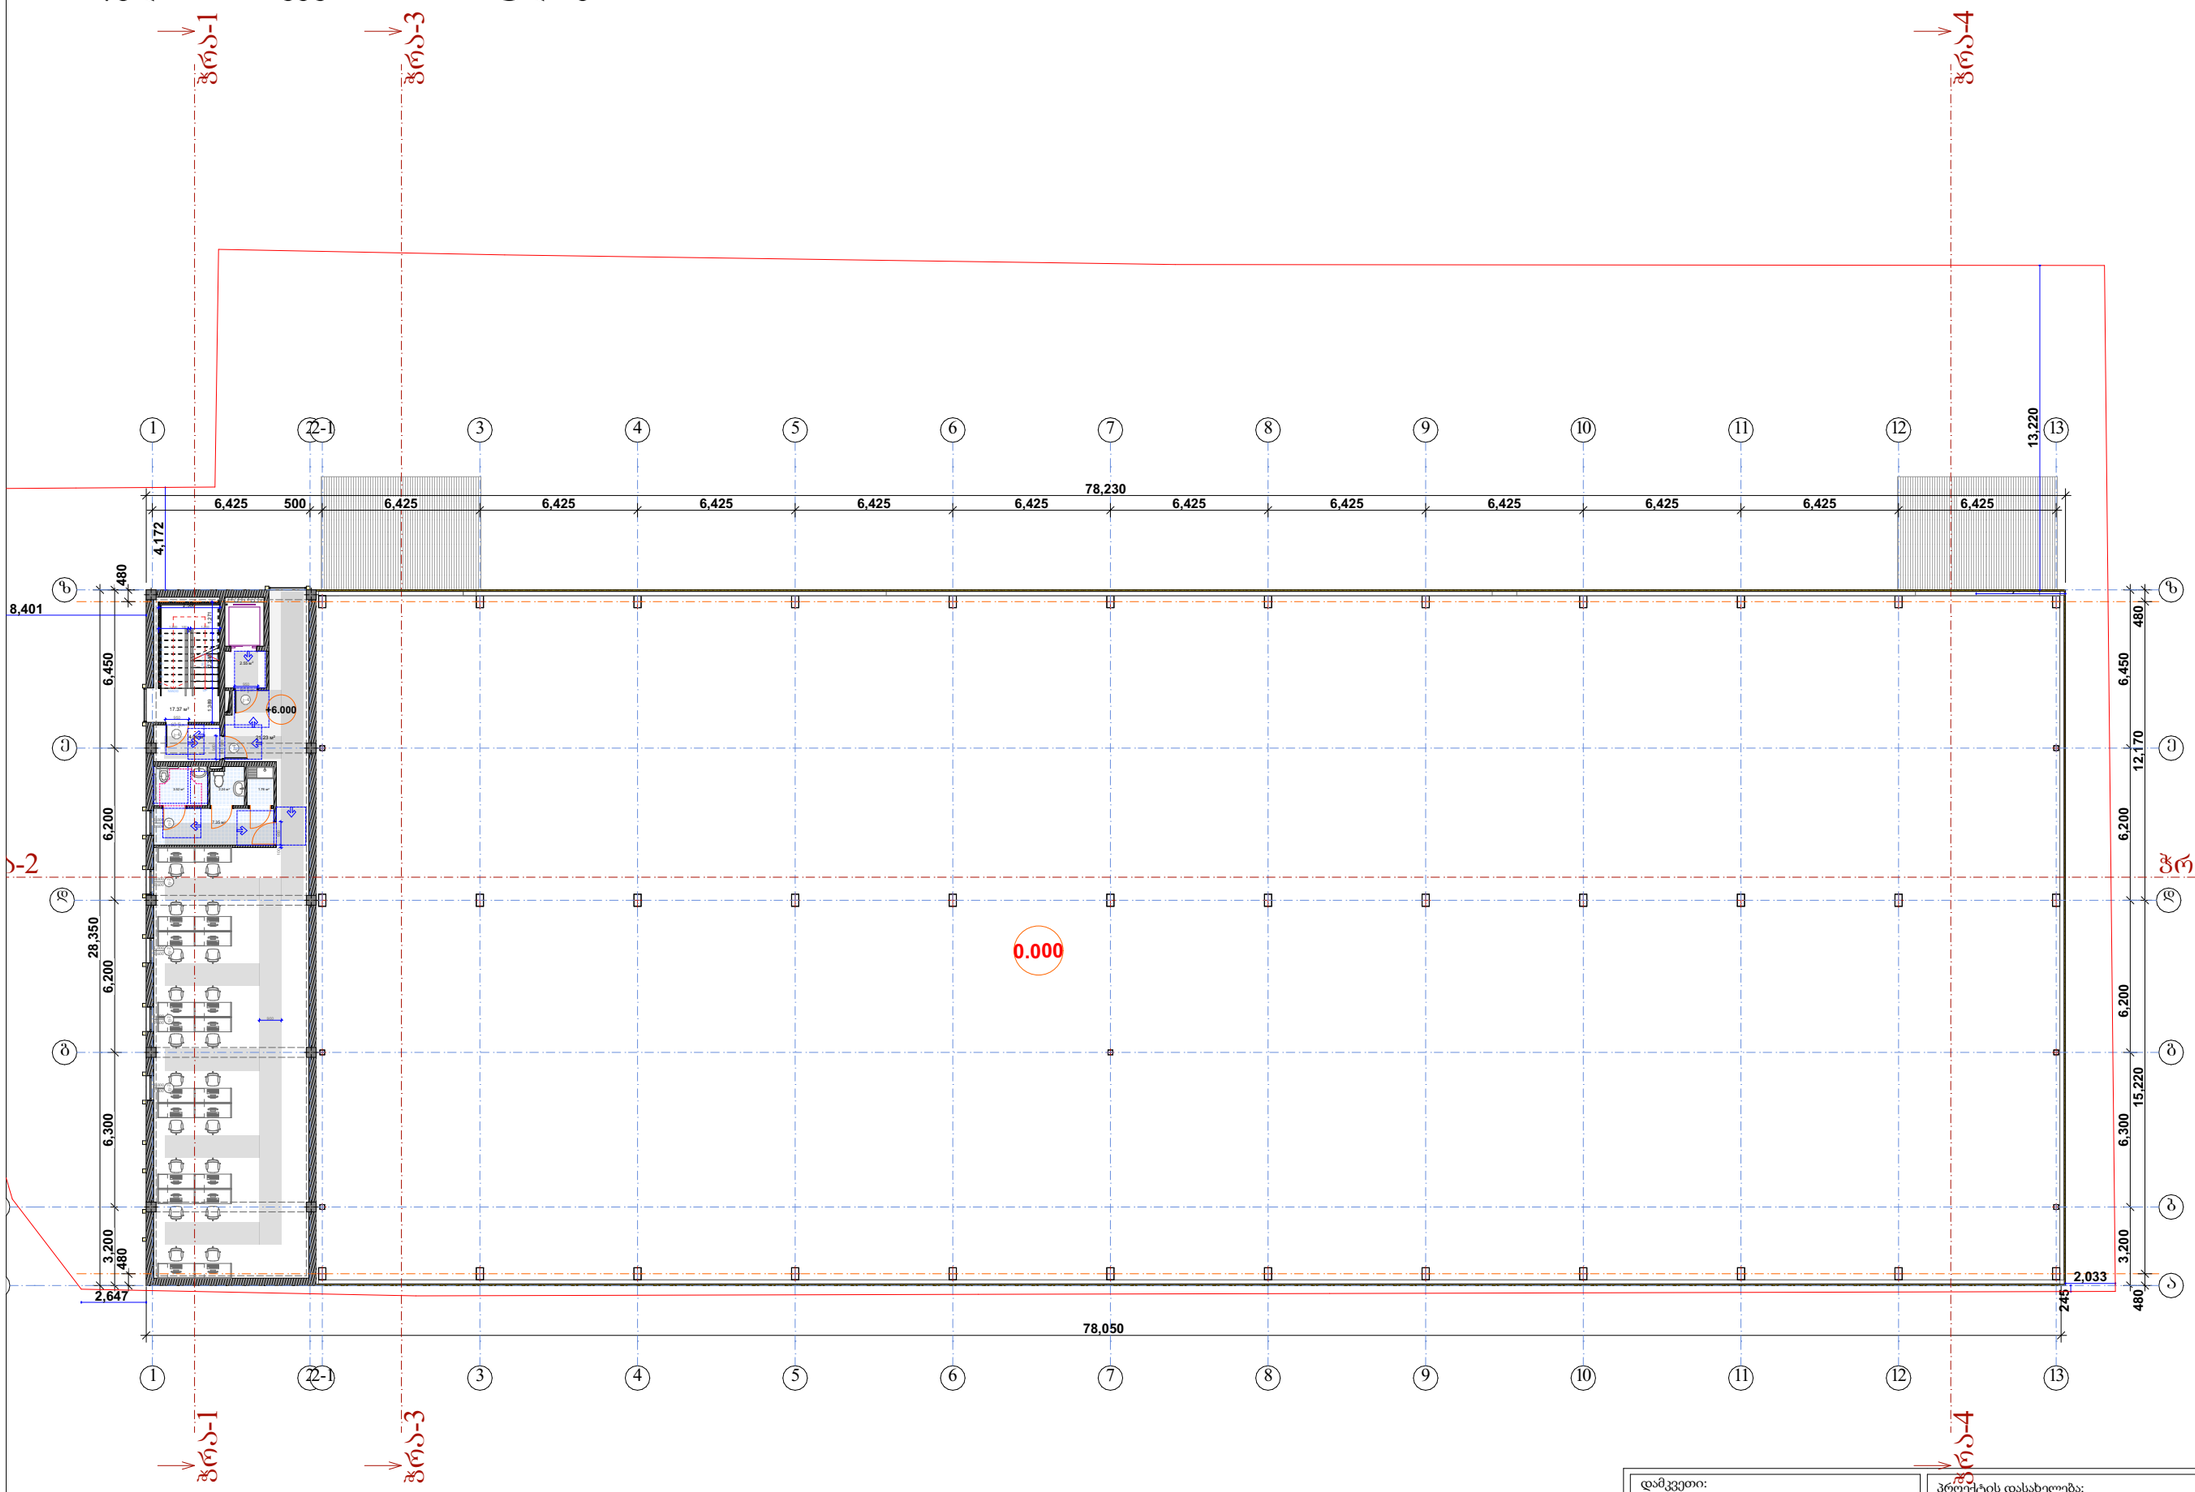


პირობითი აღნიშვნები

მისაწვდომი სვლაგეზი

მოსარიალებელი სივრცეები

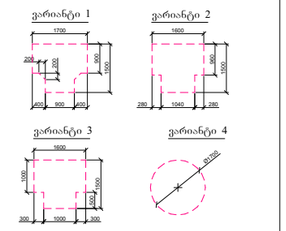

კარის წინ თავისუფალი სივრცე

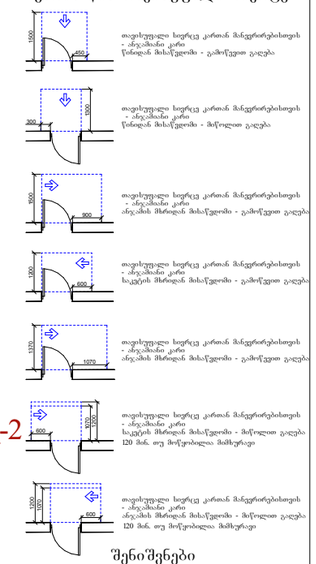

თავისუფალი სივრცე კართან მანევრირებისთვის
- ანკაშიანი კარი
წინიდან მისაწვდომი - გამოწეული გაღება

თავისუფალი სივრცე კართან მანევრირებისთვის
- ანკაშიანი კარი
წინიდან მისაწვდომი - მოწოლილი გაღება

თავისუფალი სივრცე კართან მანევრირებისთვის
- ანკაშიანი კარი
ანკაშის მხრიდან მისაწვდომი - გამოწეული გაღება

თავისუფალი სივრცე კართან მანევრირებისთვის
- ანკაშიანი კარი
საკეტის მხრიდან მისაწვდომი - გამოწეული გაღება

თავისუფალი სივრცე კართან მანევრირებისთვის
- ანკაშიანი კარი
ანკაშის მხრიდან მისაწვდომი - გამოწეული გაღება

თავისუფალი სივრცე კართან მანევრირებისთვის
- ანკაშიანი კარი
საკეტის მხრიდან მისაწვდომი - მოწოლილი გაღება
120 მან. თუ მოწყობილია მიმსურავი


თავისუფალი სივრცე კართან მანევრირებისთვის
- ანკაშიანი კარი
ანკაშის მხრიდან მისაწვდომი - მოწოლილი გაღება
120 მან. თუ მოწყობილია მიმსურავი

შენიშვნები

1. იატაკის ზედაპირები მოეწყობა ისე, რომ იქნება მდგრადი, მყარი და არასრიალა.

დამკვეთი:	შპს "3G-Georgian Global Group" ს/ნ 400029036
შემსრულებელი:	შპს "კამარა" ს/ნ 416349240
მისამართი:	თბილისი, ბარისახოს ქ, # 11 ბ ს/კ 01.11.01.017.162
პროექტის დასახელება:	საკვები პროდუქტების საწყობი
ნახაზის დასახელება:	მისაწვდომობის გეგმა 6.00 ნიშნულზე
	2024 წ.
სტატუსი	არქიტექტურული პროექტი
	სარევიზიო ისტორია
არქიტექტორი:	დიანა რეხვიაშვილი
შეასრულა:	დიანა რეხვიაშვილი
მასშტაბი:	1:250
ფორმატი:	A-3
გვერდი:	27
ფურცლების რაოდენობა:	47


მისაწვდომობის გეგმა 9.00 ნიშნულზე

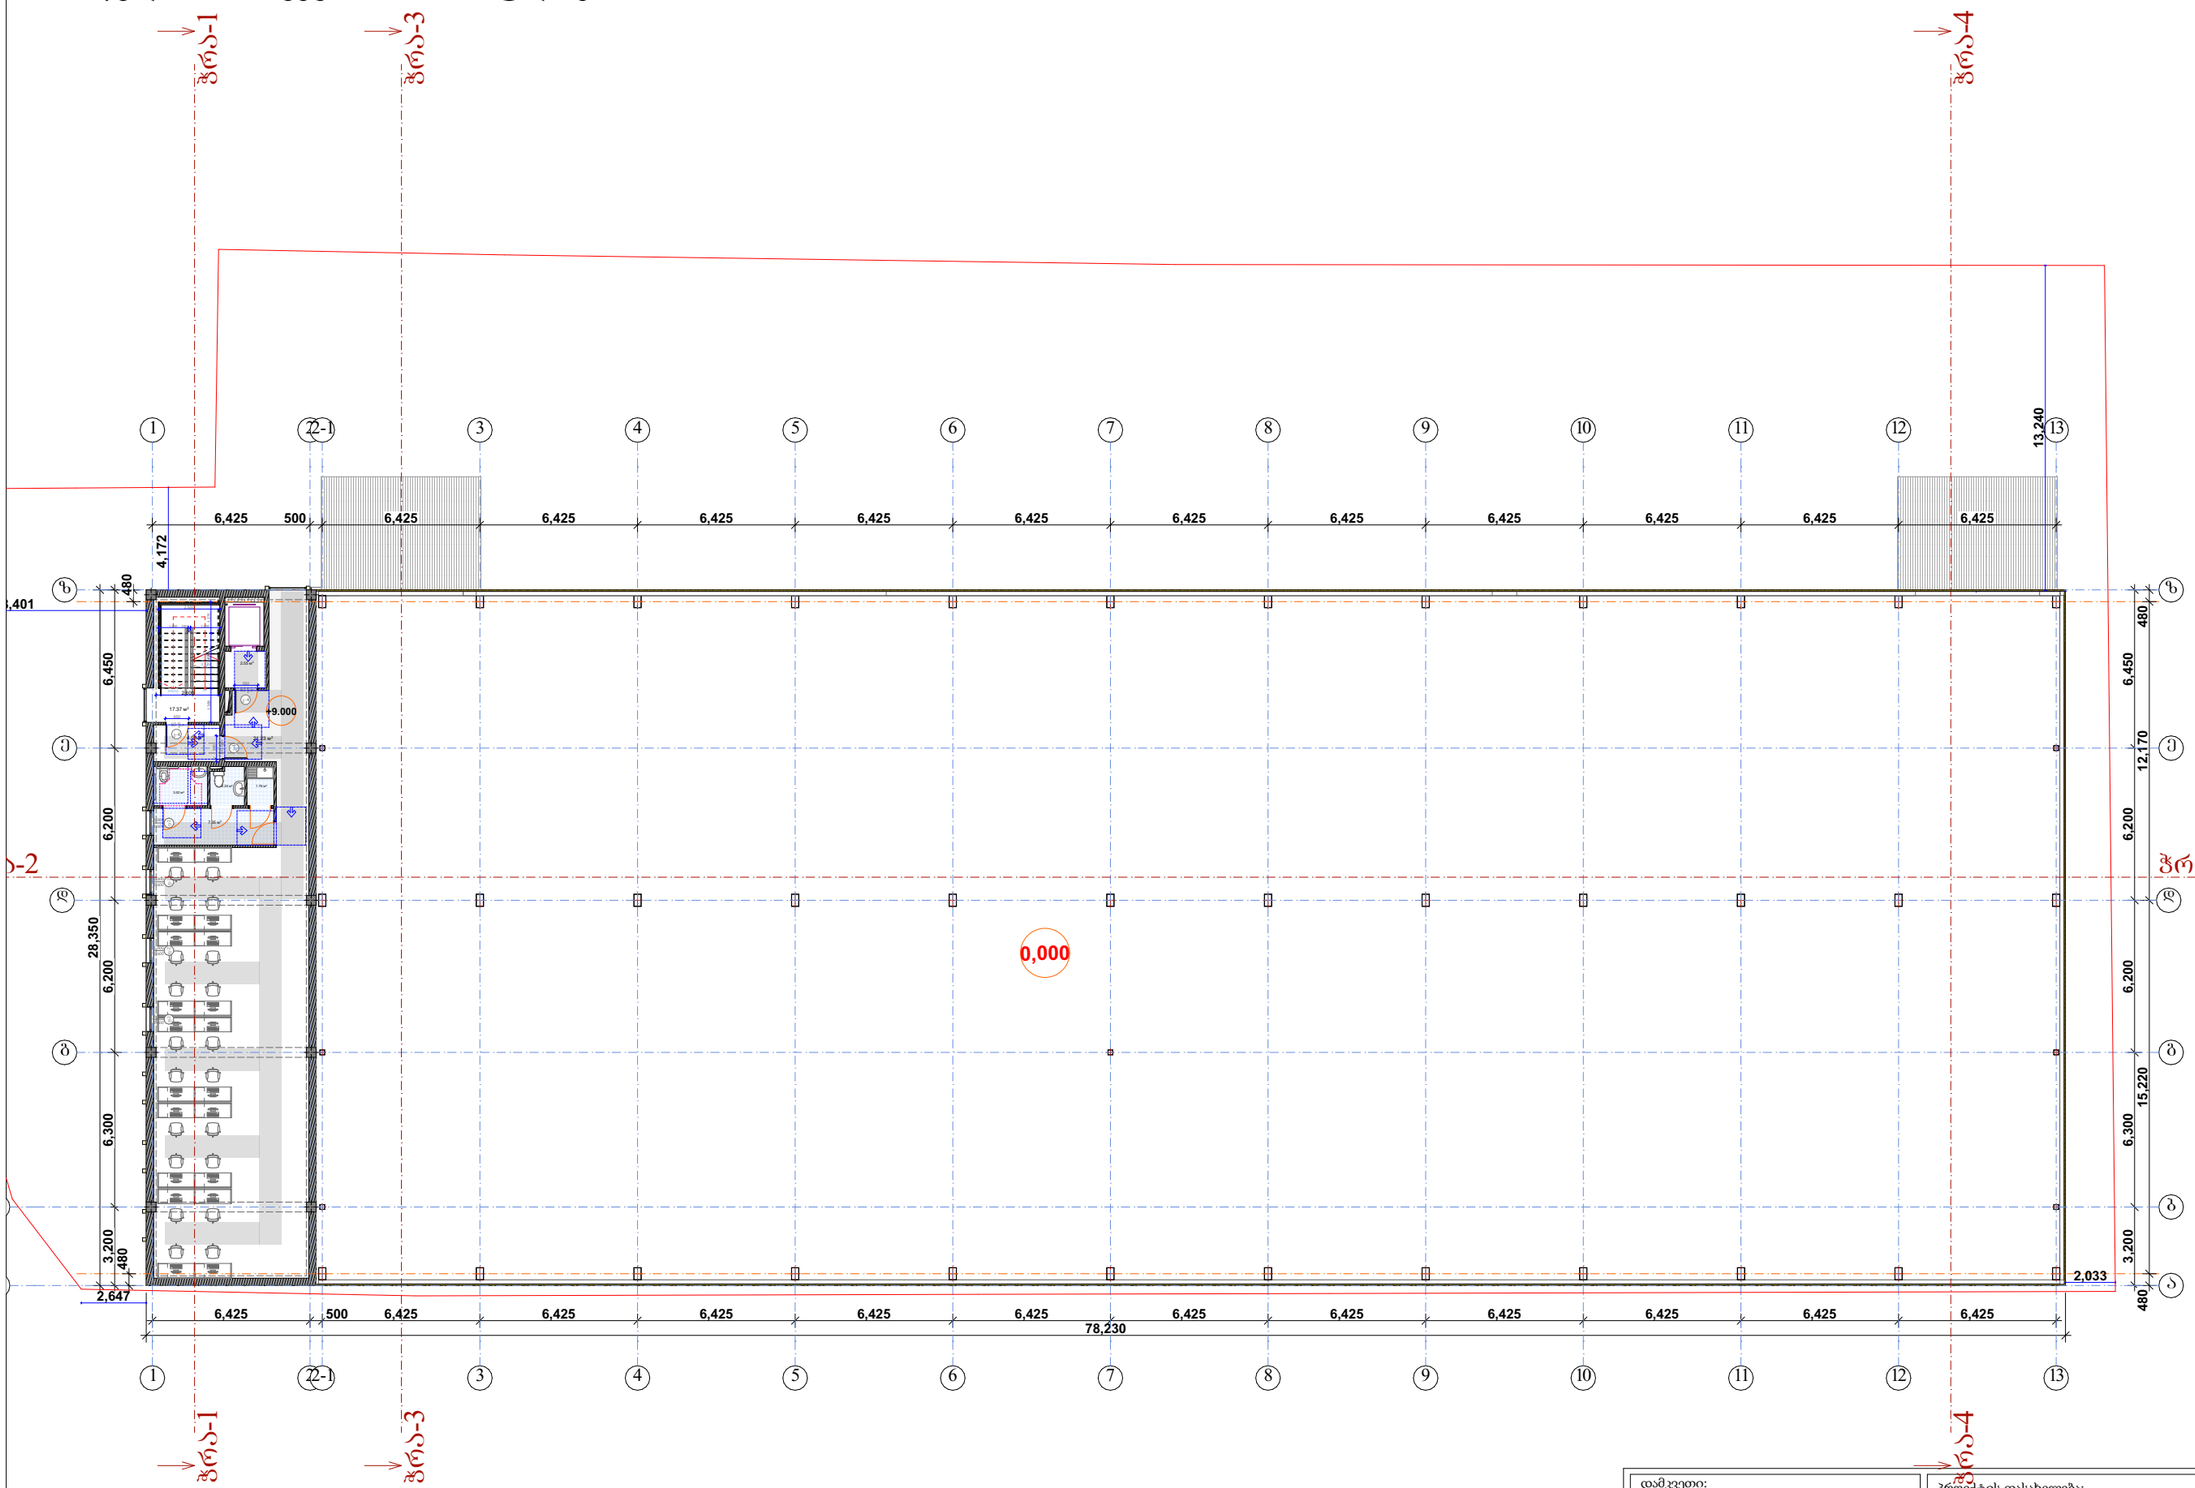


პირობითი აღნიშვნები

მისაწვდომი სვლაგეზი

მოსარიალებელი სიერცეები

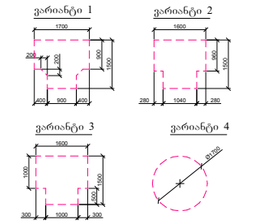

კარის წინ თავისუფალი სიერცე

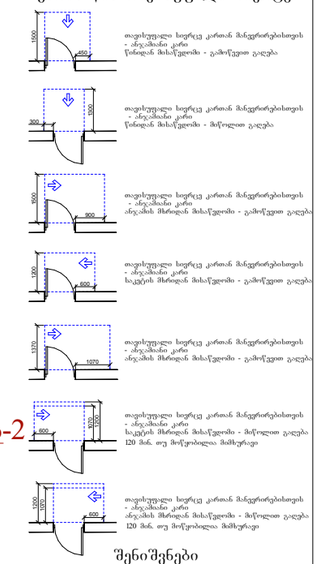

თავისუფალი სიერცე კართან მიბეურებისთვის
- ანეკმანი კარი
წინიდან მისაწვდომი - გამოწვეული გაღება

თავისუფალი სიერცე კართან მიბეურებისთვის
- ანეკმანი კარი
წინიდან მისაწვდომი - მიწოლილი გაღება

თავისუფალი სიერცე კართან მიბეურებისთვის
- ანეკმანი კარი
ანეკმის მხრიდან მისაწვდომი - გამოწვეული გაღება

თავისუფალი სიერცე კართან მიბეურებისთვის
- ანეკმანი კარი
საკეტის მხრიდან მისაწვდომი - გამოწვეული გაღება

თავისუფალი სიერცე კართან მიბეურებისთვის
- ანეკმანი კარი
ანეკმის მხრიდან მისაწვდომი - გამოწვეული გაღება

თავისუფალი სიერცე კართან მიბეურებისთვის
- ანეკმანი კარი
წინიდან მისაწვდომი - მიწოლილი გაღება
120 მან. თუ მოწყობილია მიმბურავი


თავისუფალი სიერცე კართან მიბეურებისთვის
- ანეკმანი კარი
ანეკმის მხრიდან მისაწვდომი - მიწოლილი გაღება
120 მან. თუ მოწყობილია მიმბურავი

შენიშვნები

1. იატაკის ზედაპირები მოეწყობა ისე, რომ იქნება მდგრადი, მყარი და არასრიალა.

დამკვეთი: შპს "3G-Georgian Global Group" ს/ნ 400029036	პროექტის დასახელება: საკვები პროდუქტების საწყობი	სტატუსი	არქიტექტურული პროექტი
შემსრულებელი: შპს "კამარა" ს/ნ 416349240		სარევიზიო ისტორია	
მისამართი: თბილისი, ბარისახოს ქ, # 11 ბ ს/კ 01.11.01.017.162	ნახაზის დასახელება: მისაწვდომობის გეგმა 9.00 ნიშნულზე	არქიტექტორი: დიანა რეხვიაშვილი	
		შეასრულა: დიანა რეხვიაშვილი	
	2024 წ.	მასშტაბი: 1:250	
		ფორმატი: A-3	გვერდი: 28 / ფურცლების რაოდენობა: 47


მისაწვდომობის გეგმა 12.00 ნიშნულზე

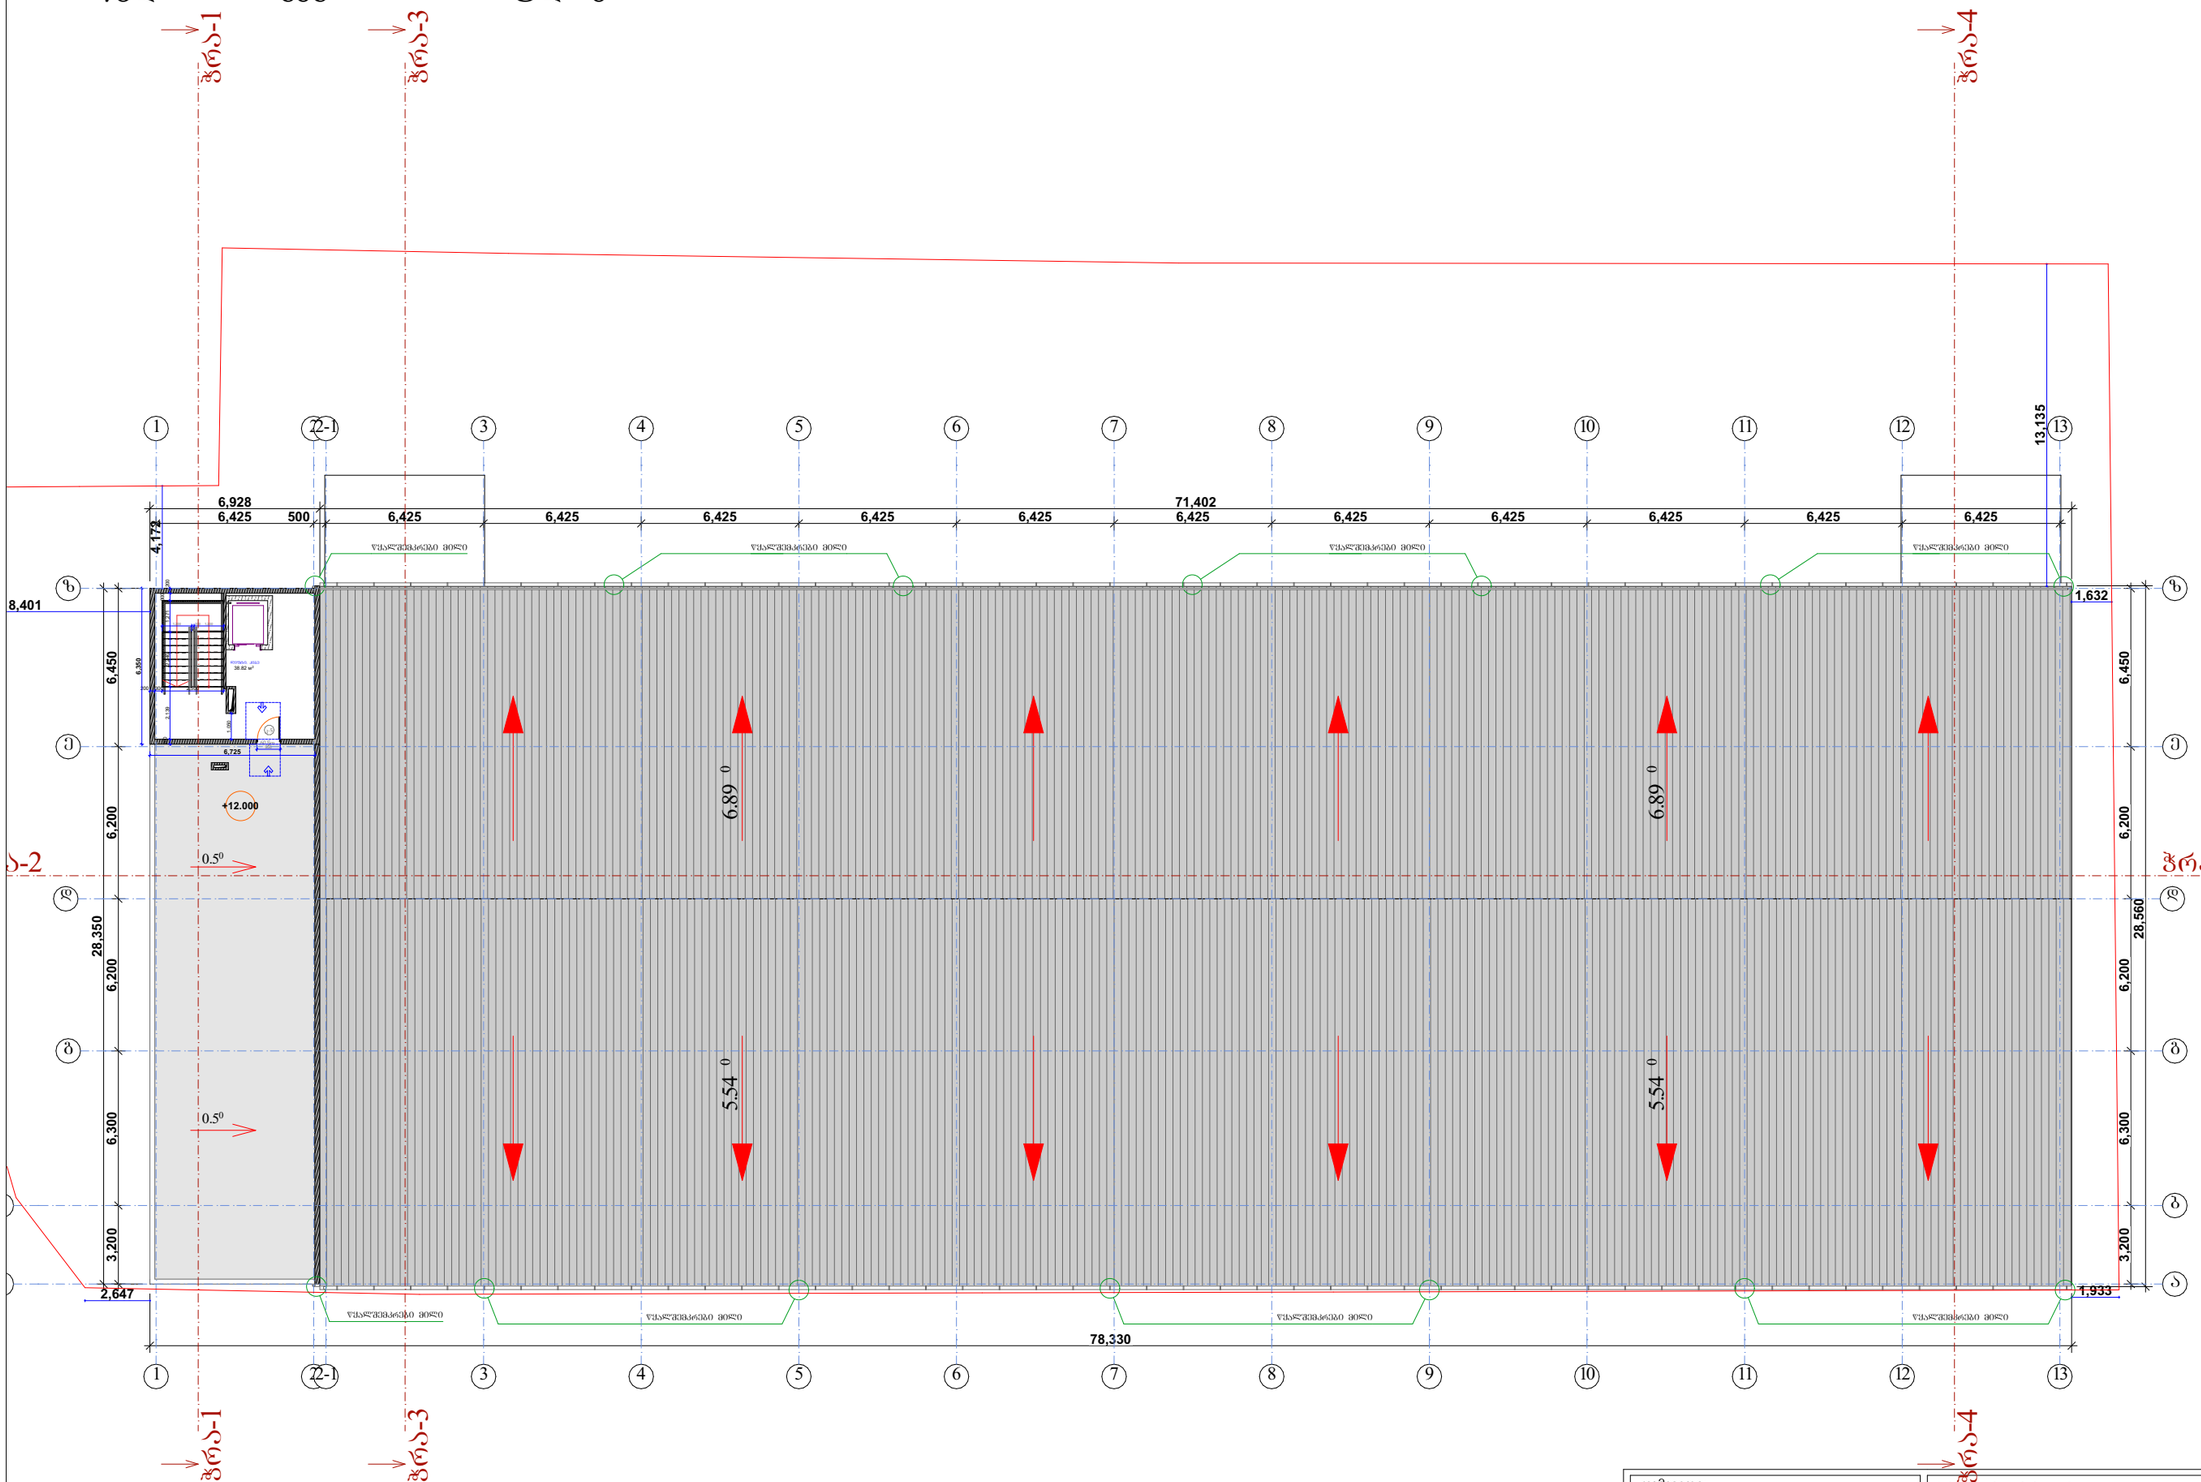


პირობითი აღნიშვნები

მისაწვდომი სვლაგეზი

მოსარიალებელი სიერცეები

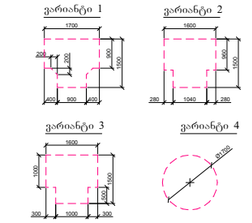

კარის წინ თავისუფალი სიერცე

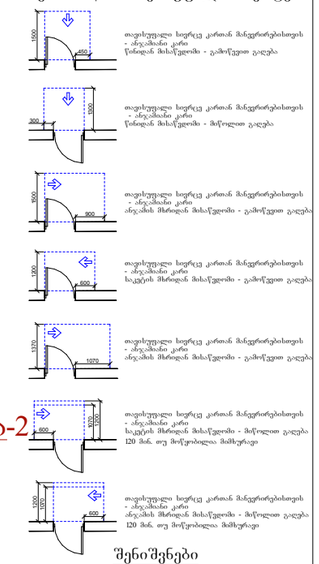


შენიშვნები

1. იატაკის ზედაპირები მოეწყობა ისე, რომ იქნება მდგრადი, მყარი და არასრიალა.


დამკვეთი: შპს "3G-Georgian Global Group" ს/ნ 400029036	პროექტის დასახელება: საკვები პროდუქტების საწყობი	სტატუსი	არქიტექტურული პროექტი
შემსრულებელი: შპს "კამარა" ს/ნ 416349240	ნახაზის დასახელება: მისაწვდომობის გეგმა 12.00 ნიშნულზე	სარევიზიო ისტორია	
მისამართი: თბილისი, ზარისახოს ქ, # 11 ბ ს/კ 01.11.01.017.162	2024 წ.	არქიტექტორი: დიანა რეხვიაშვილი	
		შეასრულა: დიანა რეხვიაშვილი	
		მასშტაბი:	1:250
		ფორმატი: A-3	გვერდი: 29
		ფურცლების რაოდენობა:	47

სანკვანძების მისაწვდომობის გეგმა


მისაწვდომი ტუალეტი

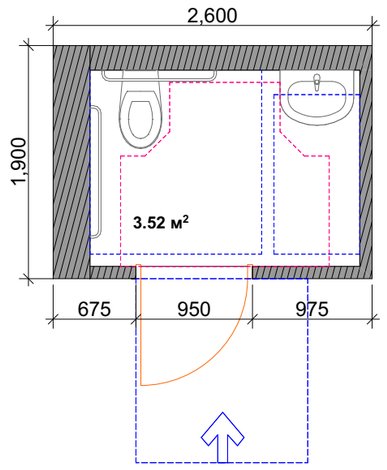


თავისუფალი სივრცე კართან მანევრირებისთვის
ანჯამიანი კარი
ანჯამის მხრიდან მისაწვდომი - მიწოლით გაღება

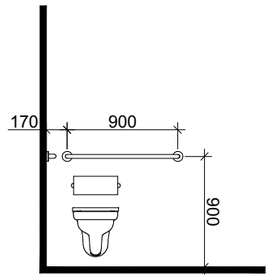


T ფორმის მოსატრიალებელი სივრცე
ვარიანტი 1

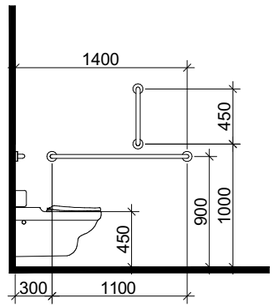



ხელსაბანის მდებარეობა

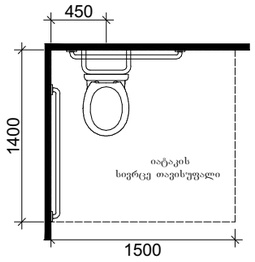


თავისუფალი სივრცე ფეხის ფალანგისთვის

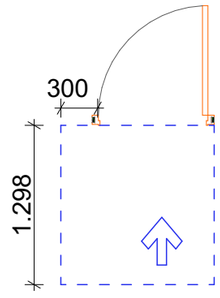

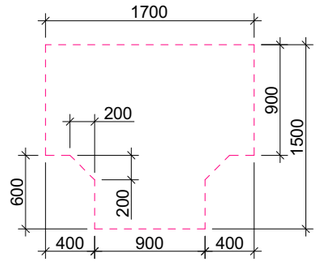

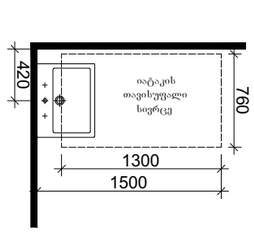

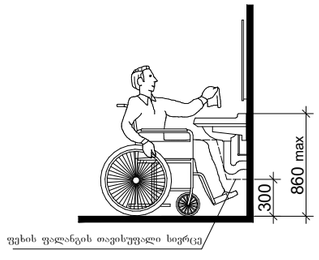


პირობითი აღნიშვნები


მისაწვდომი სველაგეხი

მოსატრიალებელი სივრცეები


ვარიანტი 1

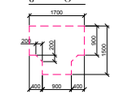


ვარიანტი 2

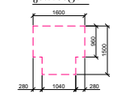


ვარიანტი 3

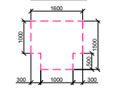

ვარიანტი 4

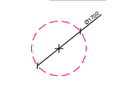

კარის წინ თავისუფალი სივრცე

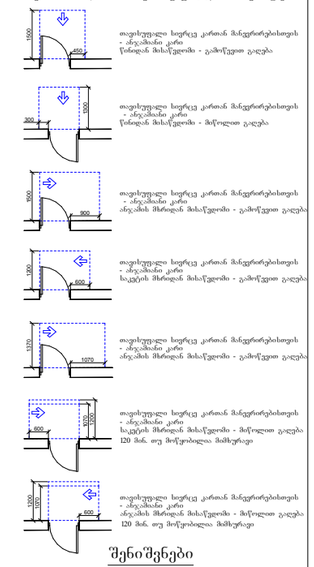



შენიშვნები


1. იატაკის ზედაპირები მოეწყობა ისე, რომ იქნება მდგრადი, მყარი და არასრიალა.

დამკვეთი: შპს "3G-Georgian Global Group" ს/ნ 400029036	პროექტის დასახელება: საკვები პროდუქტების საწყობი	სტატუსი	არქიტექტურული პროექტი
		სარევიზიო ისტორია	
შემსრულებელი: შპს "კამარა" ს/ნ 416349240	ნახაზის დასახელება: სანკვანძების მისაწვდომობის გეგმა	არქიტექტორი: დიანა რეხვიაშვილი	
		შესრულა: დიანა რეხვიაშვილი	
მისამართი: თბილისი, ბარისახოს ქ, # 11 ბ ს/კ 01.11.01.017.162	2024 წ.	მასშტაბი:	
		ფორმატი: A-3	გვერდი: 30
		ფურცლების რაოდენობა:	47

ნიშანი პიქტოგრამებით, ამობურცული ნიშნებით და ბრაილით
განთავსდება მიოსაწვდომ ტუალეტთან კარის გვერდით

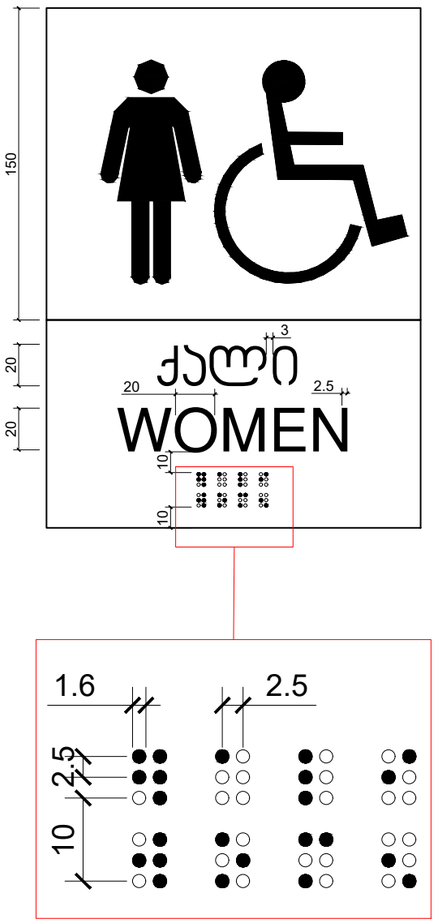

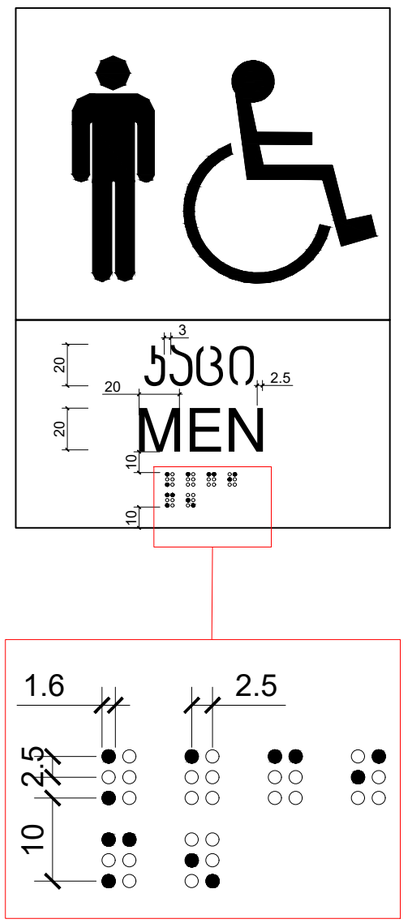

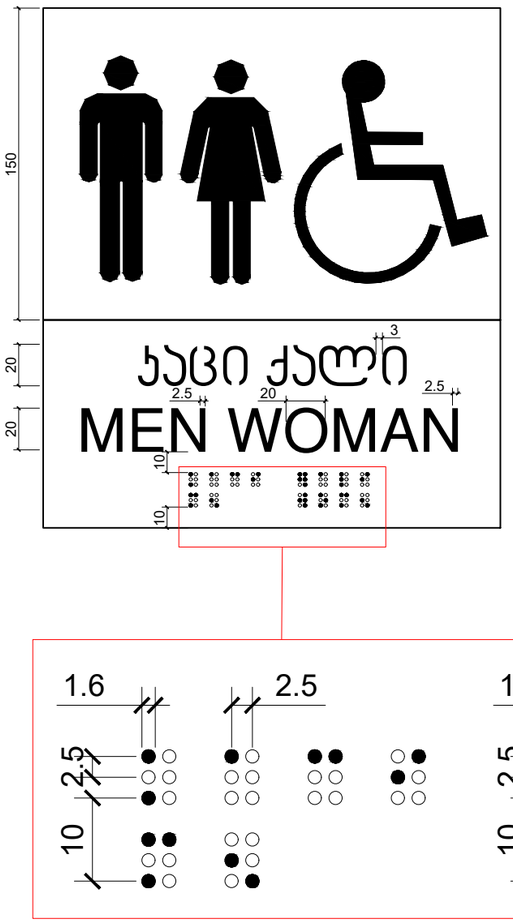





დამკვეთი: შპს "3G-Georgian Global Group" ს/ნ 400029036	პროექტის დასახელება: საკვები პროდუქტების საწყობი	სტატუსი	არქიტექტურული პროექტი
		სარევიზიო ისტორია	
შემსრულებელი: შპს "კამარა" ს/ნ 416349240	ნახაზის დასახელება: ნიშნები	არქიტექტორი: დიანა რეხვიაშვილი	
		შეასრულა: დიანა რეხვიაშვილი	
მისამართი: თბილისი, ბარისახოს ქ. # 11 ბ ს/კ 01.11.01.017.162	2024 წ.	მასშტაბი:	
		ფორმატი: A-3	გვერდი: 31
		ფურცლების რაოდენობა:	47

ნიშნები

წინხედი

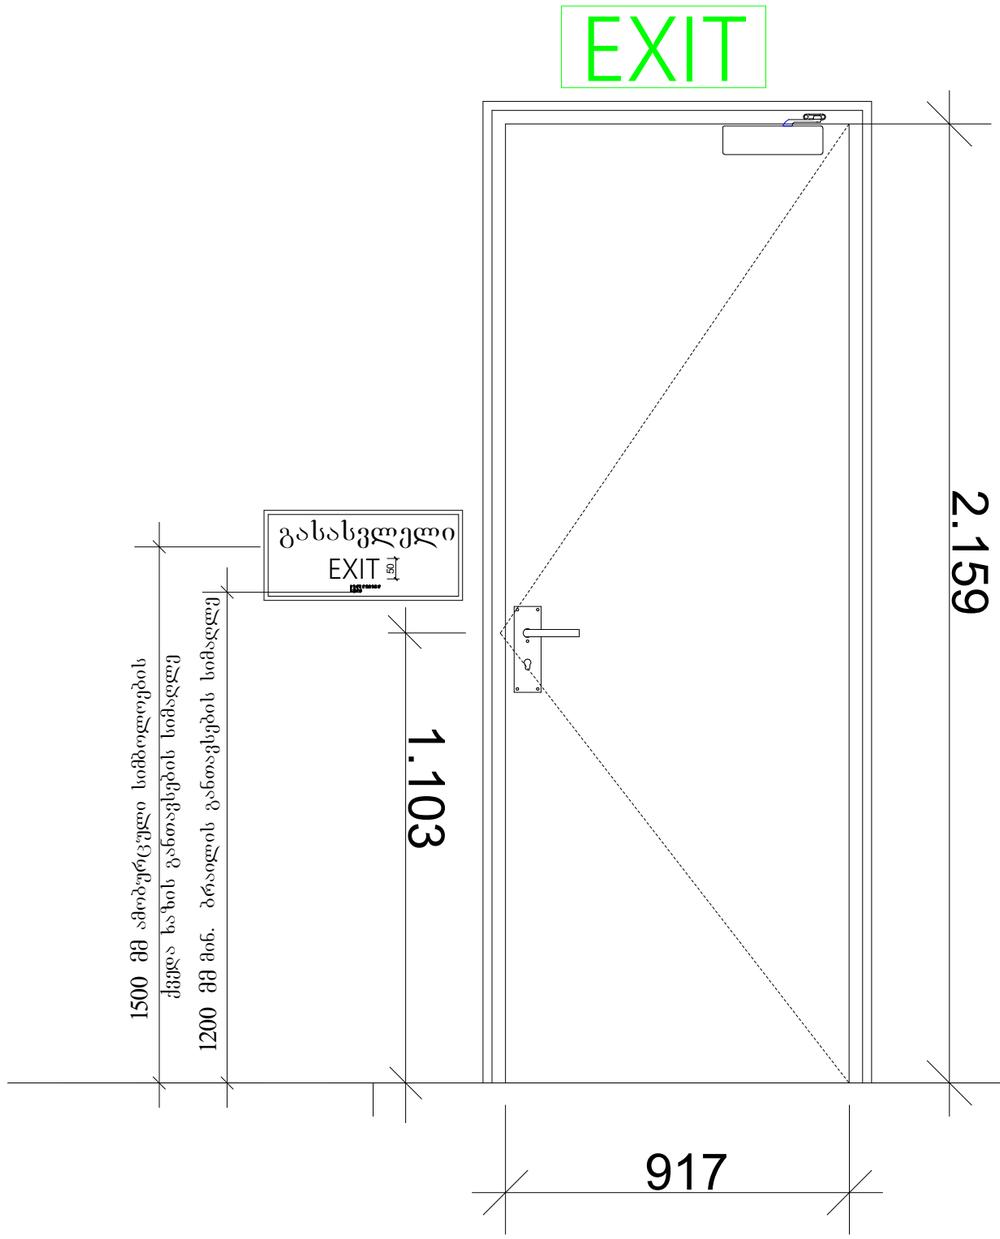

გეგმა

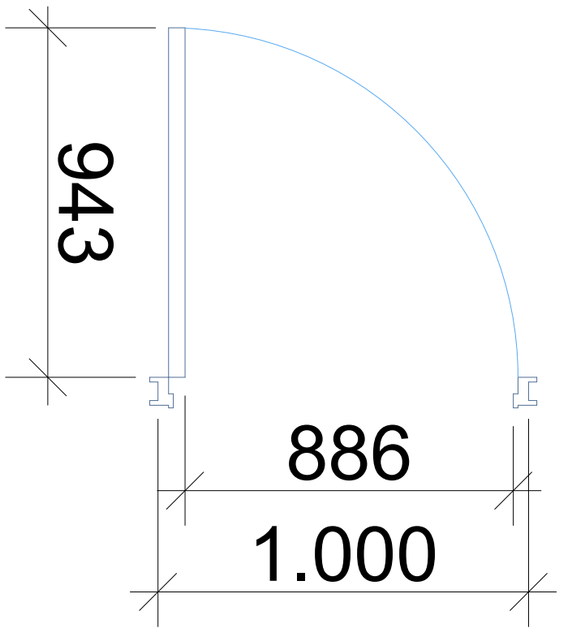


კარის თავისუფალი სიგანე არის 917 სმ,
კარს არ გააჩნია ზღურბლი


დამკვეთი: შპს "3G-Georgian Global Group" ს/ნ 400029036	პროექტის დასახელება: საკვები პროდუქტების საწყობი	სტატუსი	არქიტექტურული პროექტი
შემსრულებელი: შპს "კამარა" ს/ნ 416349240		სარევიზიო ისტორია	
		არქიტექტორი: დიანა რეხვიაშვილი	
	ნახაზის დასახელება: ნიშნები	შეასრულა: დიანა რეხვიაშვილი	
მისამართი: თბილისი, ბარისახოს ქ. # 11 ბ ს/კ 01.11.01.017.162	2024 წ.	მასშტაბი:	
		ფორმატი: A-3 / გვერდი: 32	ფურცლების რაოდენობა: 47

ნიშნები

გასასვლელის განათებული ნიშანი

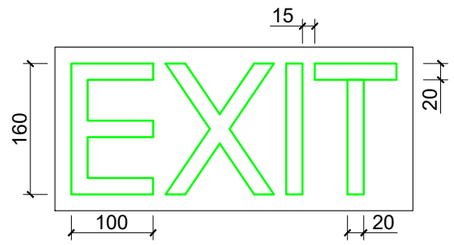

ნიშანი ამობურცული სიმბოლოებით და ბრაილით გზა-ჯიბის შესასვლელთან და გარეთ გამავალ ყველა ხართან

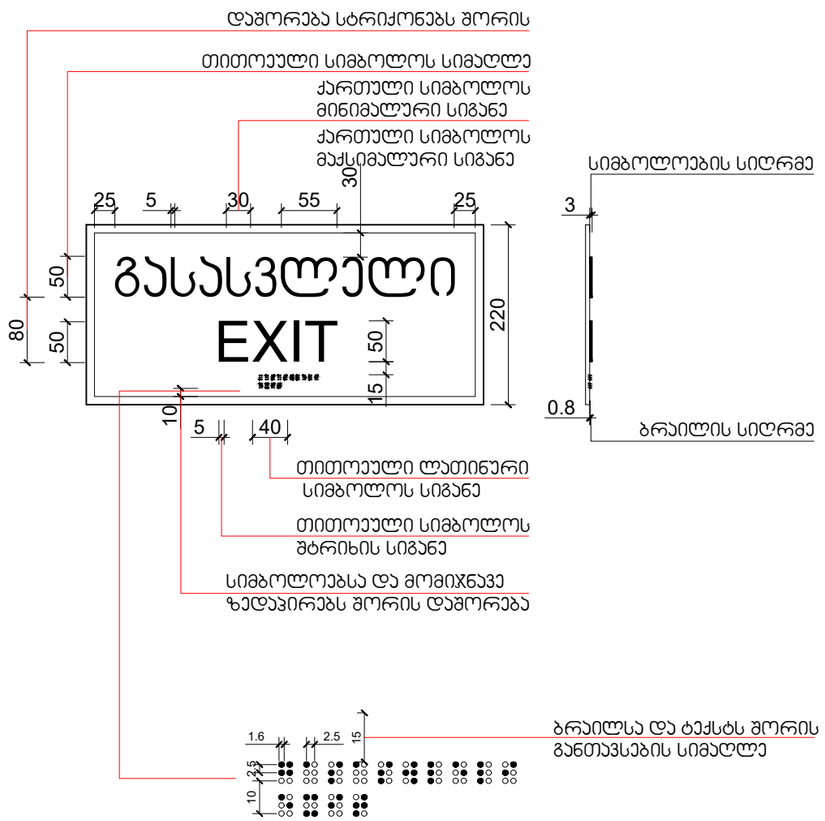

დამკვეთი: შპს "3G-Georgian Global Group" ს/ნ 400029036	პროექტის დასახელება: საკვები პროდუქტების საწყობი	სტატუსი	არქიტექტურული პროექტი
		სარევიზიო ისტორია	
შემსრულებელი: შპს "კამარა" ს/ნ 416349240		არქიტექტორი: დიანა რეხვიაშვილი	
	ნახაზის დასახელება: ნიშნები	შეასრულა: დიანა რეხვიაშვილი	
მისამართი: თბილისი, ბარისახოს ქ, # 11 ბ ს/კ 01.11.01.017.162	2024 წ.	მასშტაბი:	
		ფორმატი: A-3	გვერდი: 33
		ფურცლების რაოდენობა:	47