საქართველო

ქ.თბილისი, სოფელი დიღომი, შპს "ინო დეველოპმენტის"-ს საკუთრებაში არსებული ნაკვეთის (ს.კ01.72.14.040.888)
ტოპოგრაბიული გეგმა
მასშტაბი 1:500

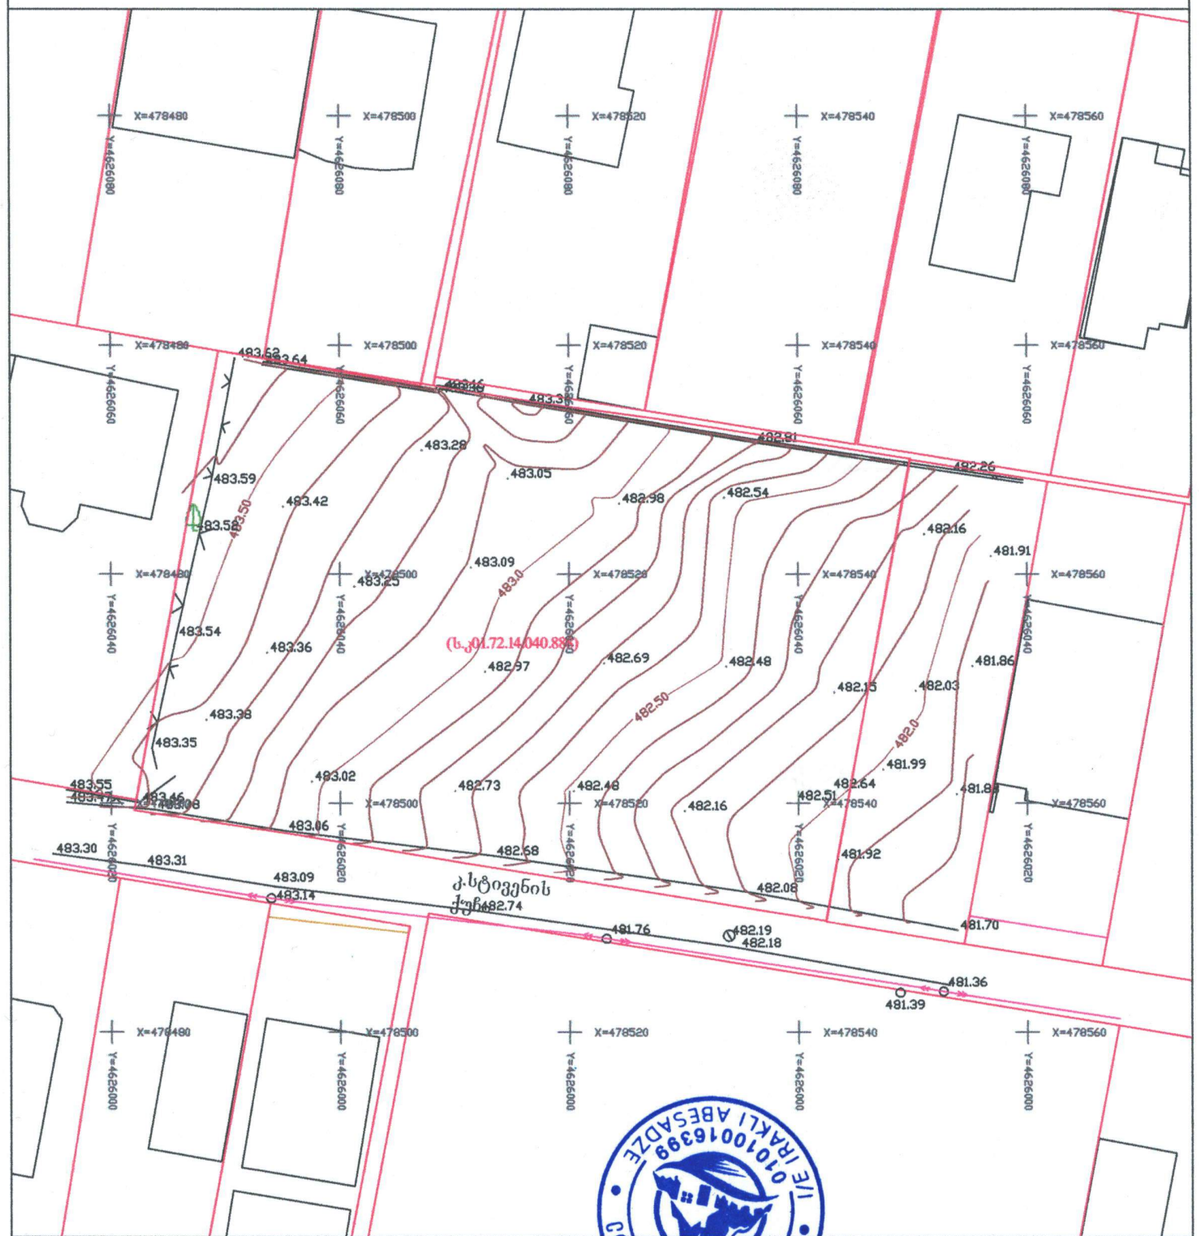

პირობითი აღნიშვნები

WGS 1984 -ის კოორდინატთა სისტემის UTM პროექცია

ტ	საცხ. შენობა	ბორდიული	ბუჩქი
ა	არასაცხ. შენობა	ხის ღობე	ბეტონი
	ფარდული	ლითე	წ წყალგაყვანილობა
	მშენებარე შენობა	ქვის კედელი	GAS GAS გაზი
		კედელი	კ კანალიზაცია
	დასხმული ბეტონი	ფანტე	სან სანიაღვრე
		რკინიგზა	ელ ელექტრო
	ხეები	სამეთვალყურეო ჭები	ელ. გადამცემი ბაზი
	გარე განათება		

შენიშვნა: I) რეგისტრირებული მიწის ნაკვეთის საკადასტრო საზღვარი

აზომა:		ი. აბესაძე
დახაზა:		ი. აბესაძე

ი/მ ირაკლი აბესაძე
ს/ნ 01010016399

12.12.2023

ირაკლი აბესაძე ი/მ 01010016399

შპს "ინო დეველოპერები"

შპს "ჯი ეს ეი ჯორჯია"

შენიშვნები / NOTE

საავტორო უფლებები დაცულია კანონით. ამ ნახაზის ან მისი ნებისმიერი ნაწილის კოპირება, გამრავლება, გავრცელება ან სხვა გზით გამოყენება მკაცრად აკრძალულია. Copyright LLC "GAC". All Rights Reserved. The Duplication, Reproduction, Copying, Sale, Licensing, or any other distribution or use of these drawings, any portion thereof, or the plans depicted hereon is Strictly Prohibited unless expressly authorized in a written by "GAC" LLC

პროექტის # PROJECT # RB/23/DD-KS/INNDEV

ნახაზის სახელი SHEET NAME: k.stivenis sucha 01.72.14.040.888

პროექტის საკადასტრო მონაცემები: ვრაცლებინიანი საცხოვრებელი სახლის პროექტი

ავტორი: გიორგი ჯავახიშვილი

პროექტის ხელმძღვანელი: გიორგი ჯავახიშვილი

თანამფლობი:

რევიზია: A
REV.
თარიღი: 15-Dec-2023
DATE:

მასშტაბი SCALE: NTS
პროექტი PROJECT: მუხა

ფურცელი SHEET: 1
ფურცლები სულ: -51-

X=478520
Y=4626060
X=478500
Y=4628280
X=478480
Y=4626080
X=478560
Y=4626040
X=478560
Y=4626020
X=478540
Y=4626020
X=478540
Y=462600
X=478560
482.50=0.00
+19.20
483.62
483.64
483.16
483.38
483.34
482.26
482.16
481.91
481.86
482.03
482.0
481.99
481.89
481.64
481.92
481.70
483.38
482.48
482.16
482.68
483.06
483.55
483.47
483.30
483.31
483.09
483.14
482.74
481.76
482.19
482.18
481.36
481.39
300
999
990
1,010
1,040
1,072
20
151
540
25
540
29
540
160
1,114
1.000
650
620
595
320
180
120
110
15
990
170
საბანაო ჰიდრანტი
