
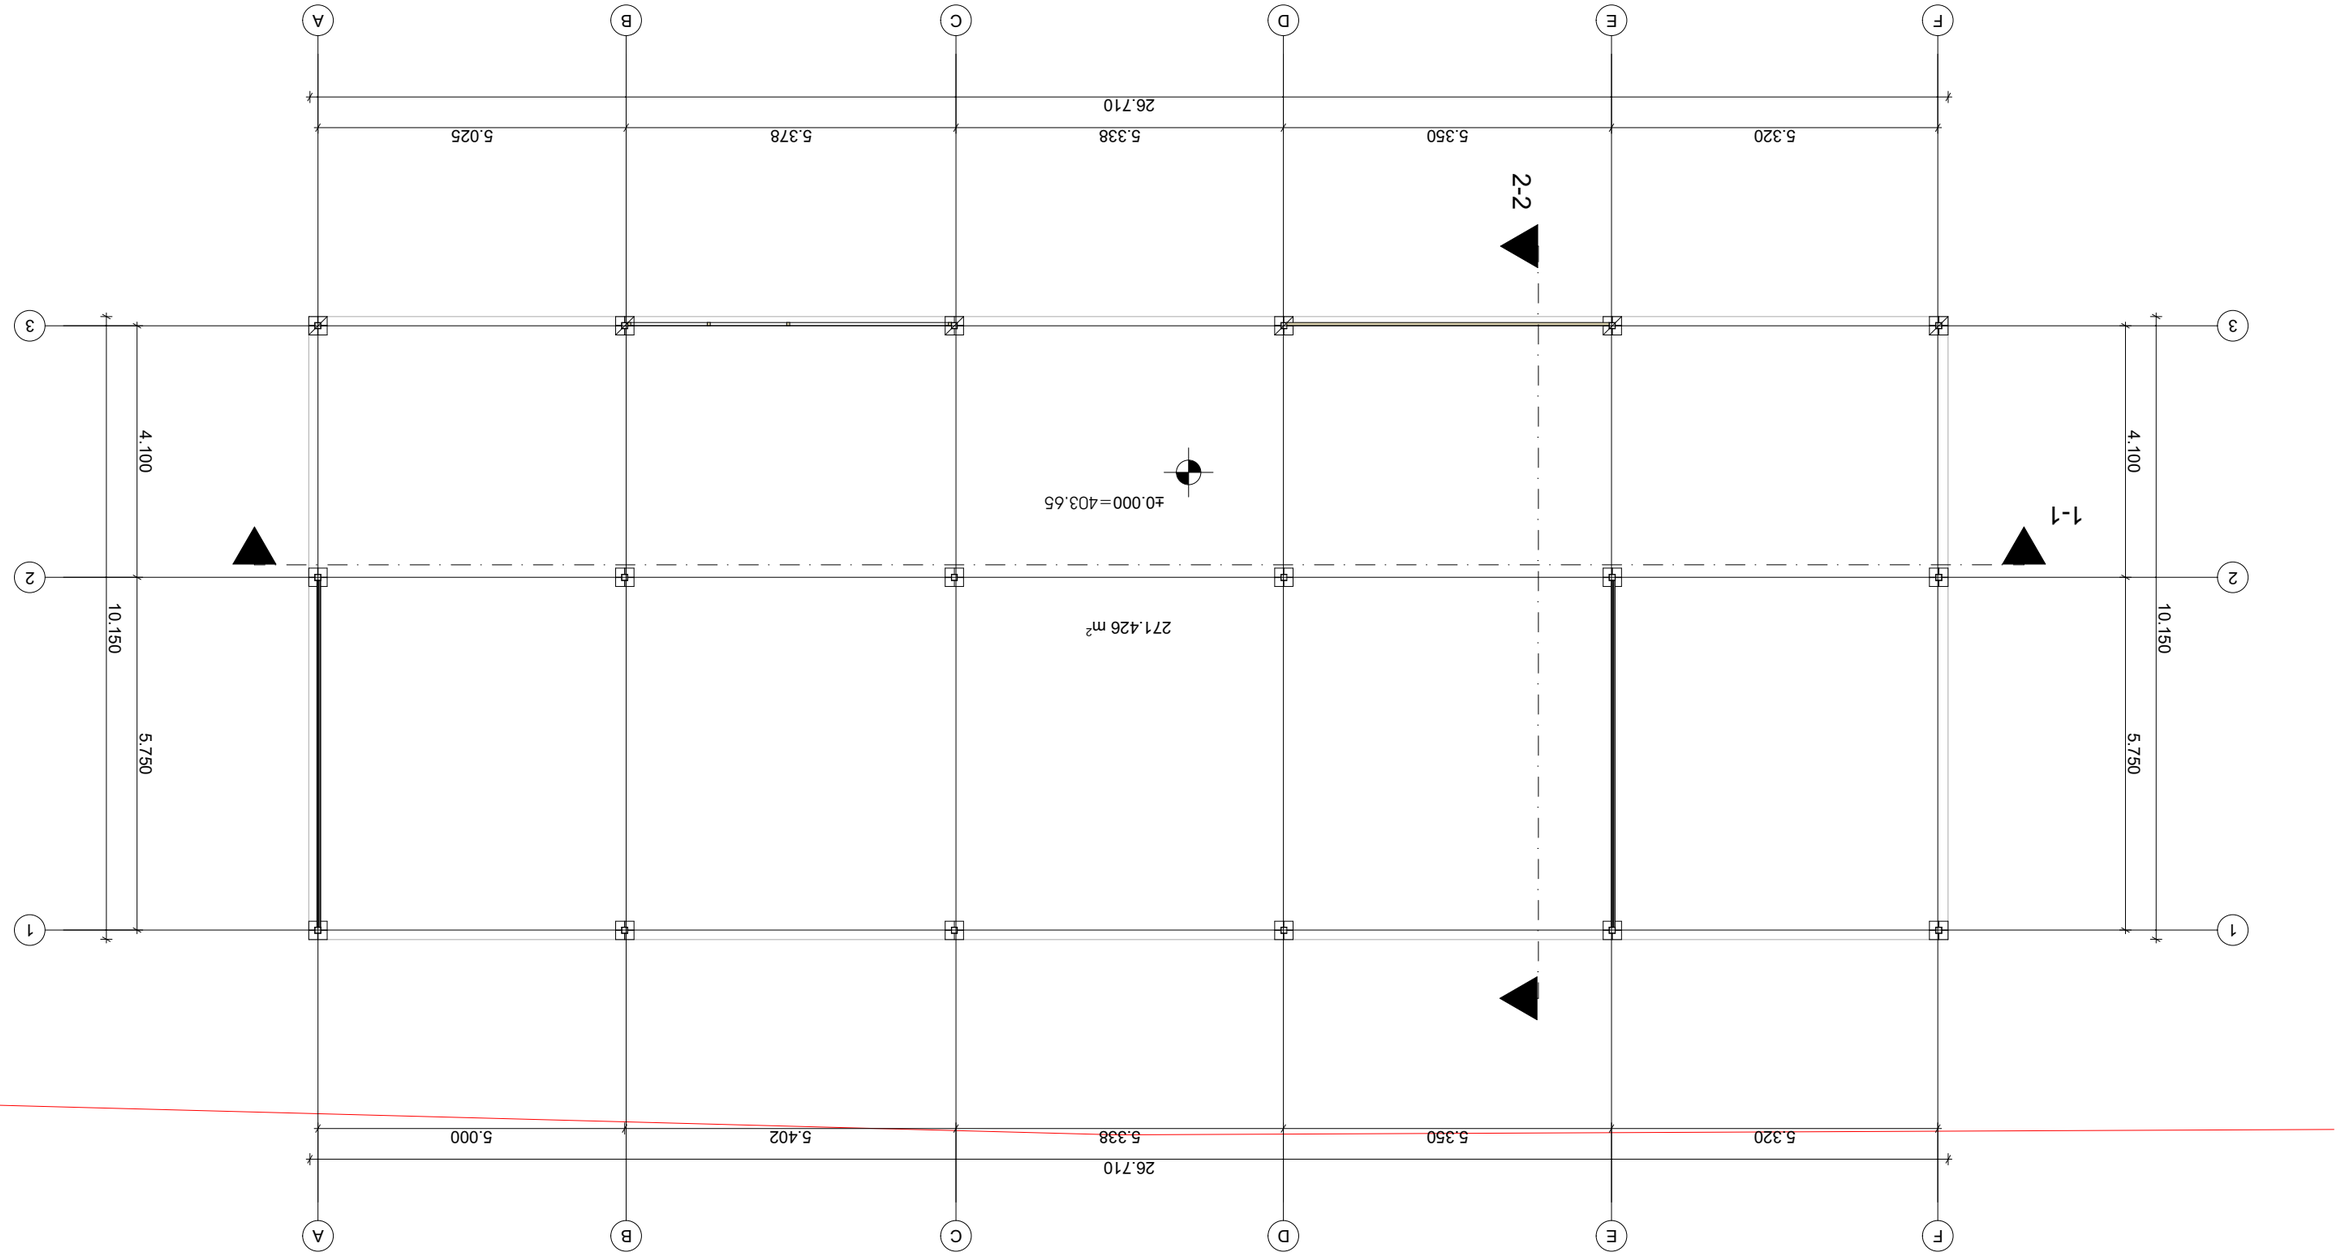




სახურავის გეგმა კონსტრუქცია

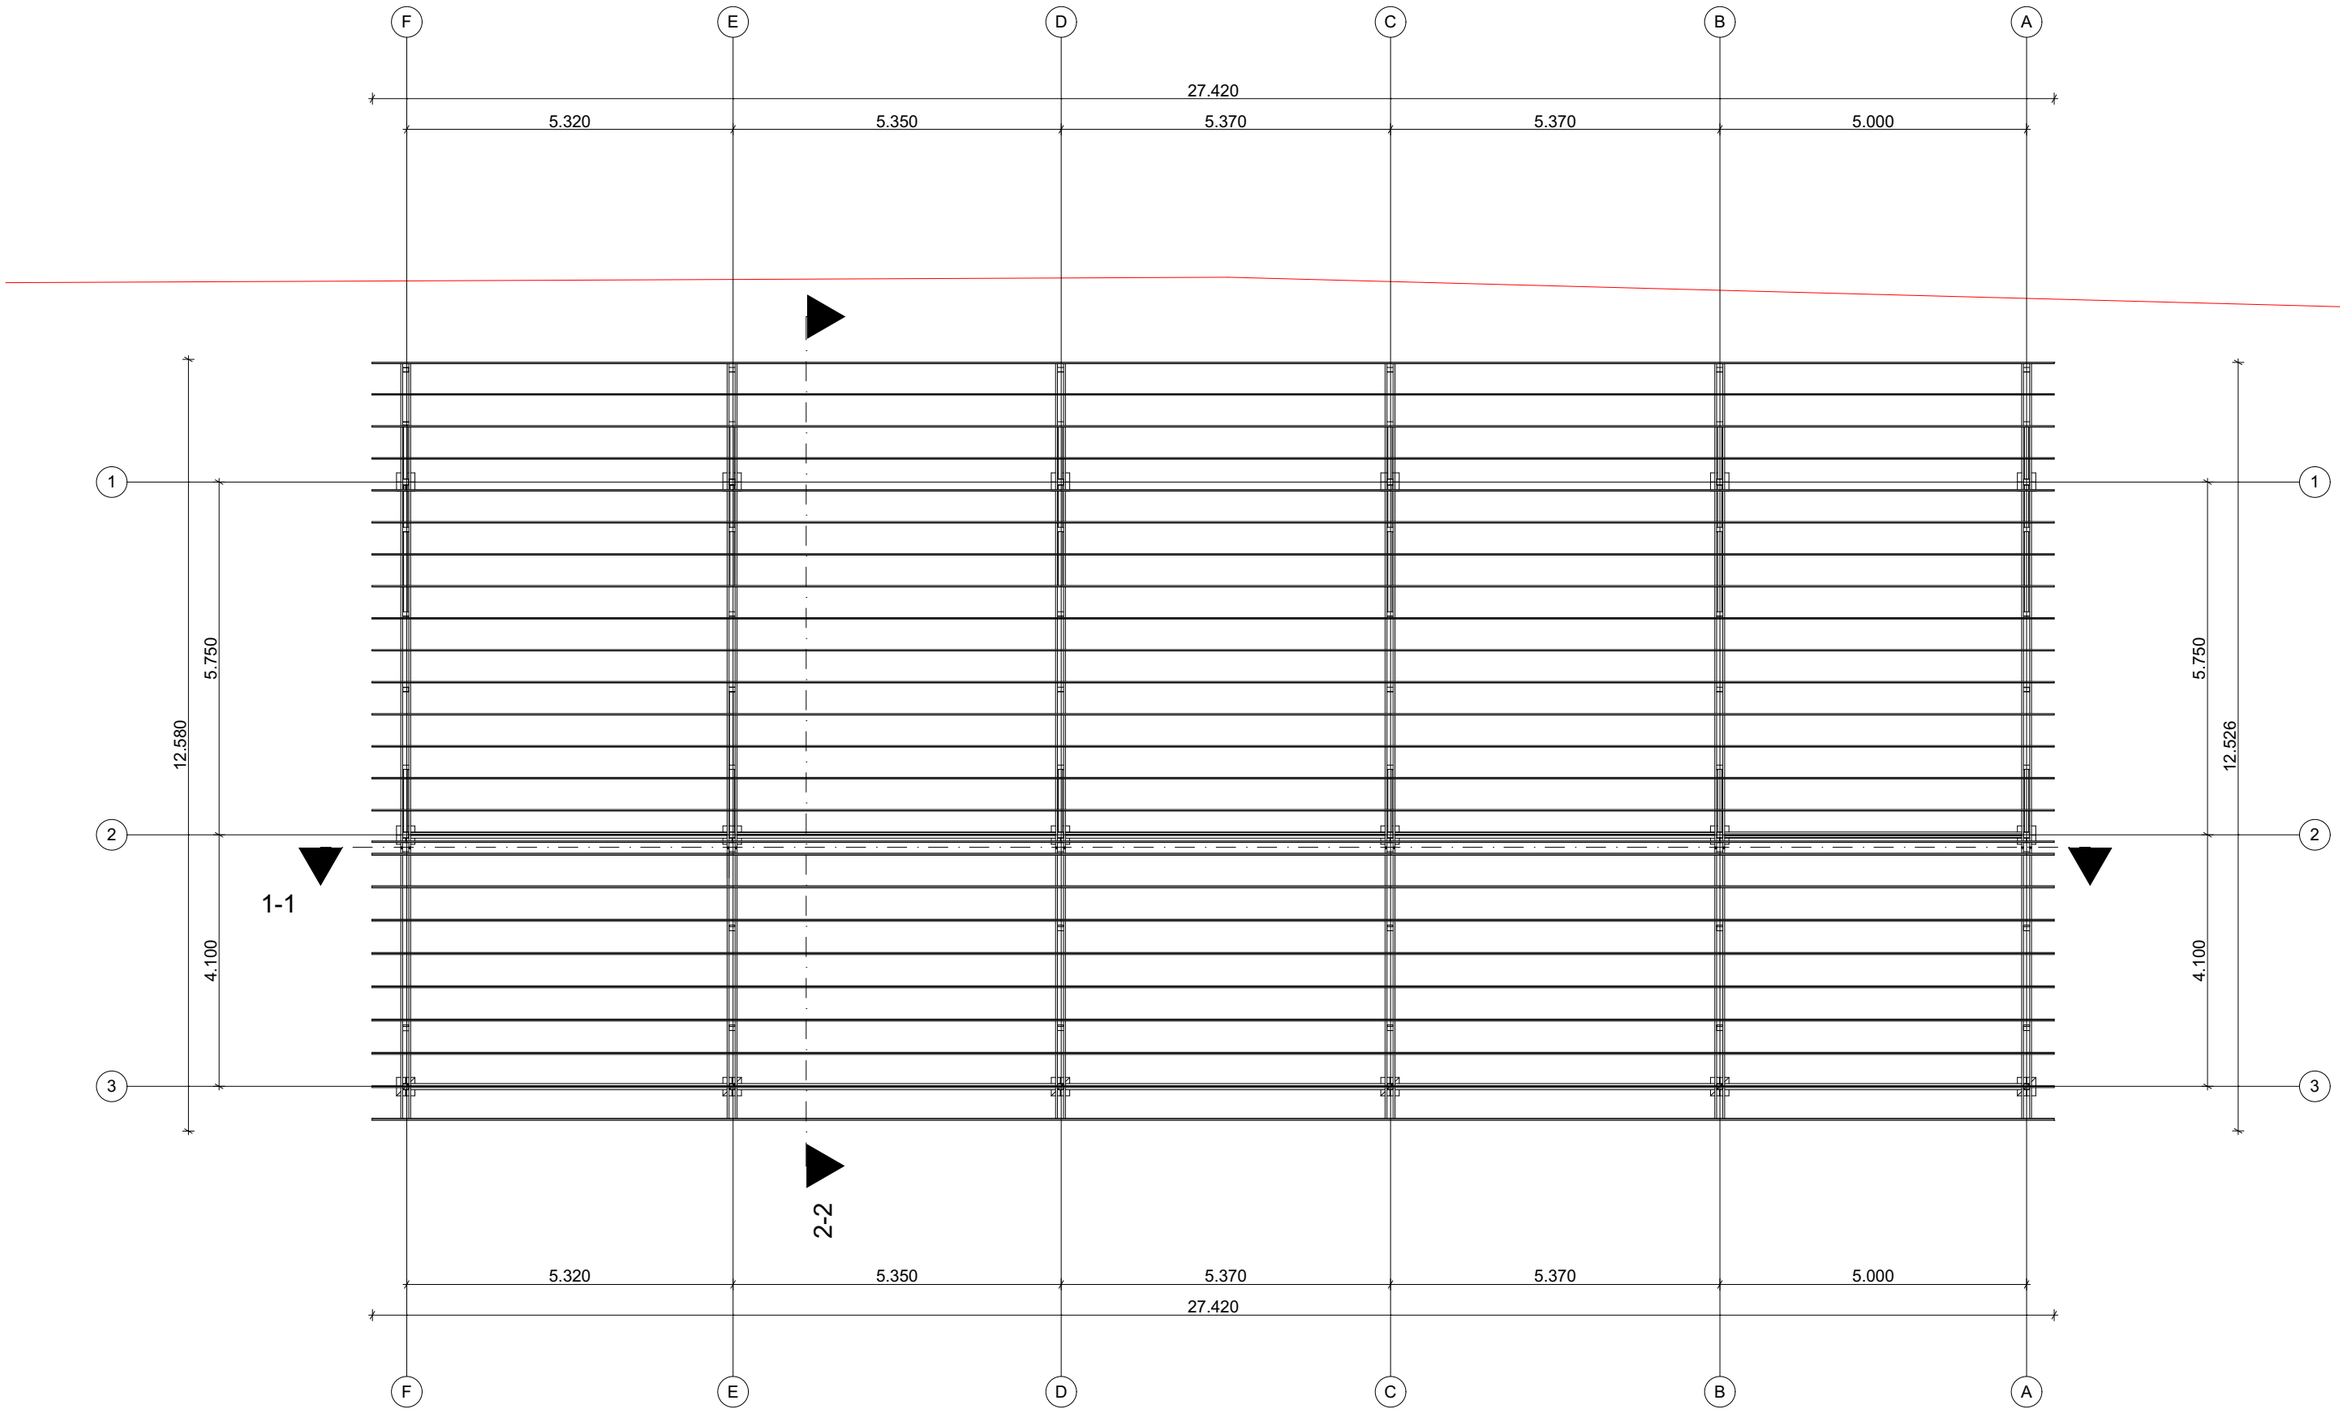


			საწყობი 01	
არქიტექტორი		ი.შიხიაშვილი	არქიტექტურული ნაწილი	
შეასრულა		ი.შიხიაშვილი		
			სახურავის გეგმა კონსტრუქცია	
		მასშტაბი		
		1:100		

სახურავის გეგმა

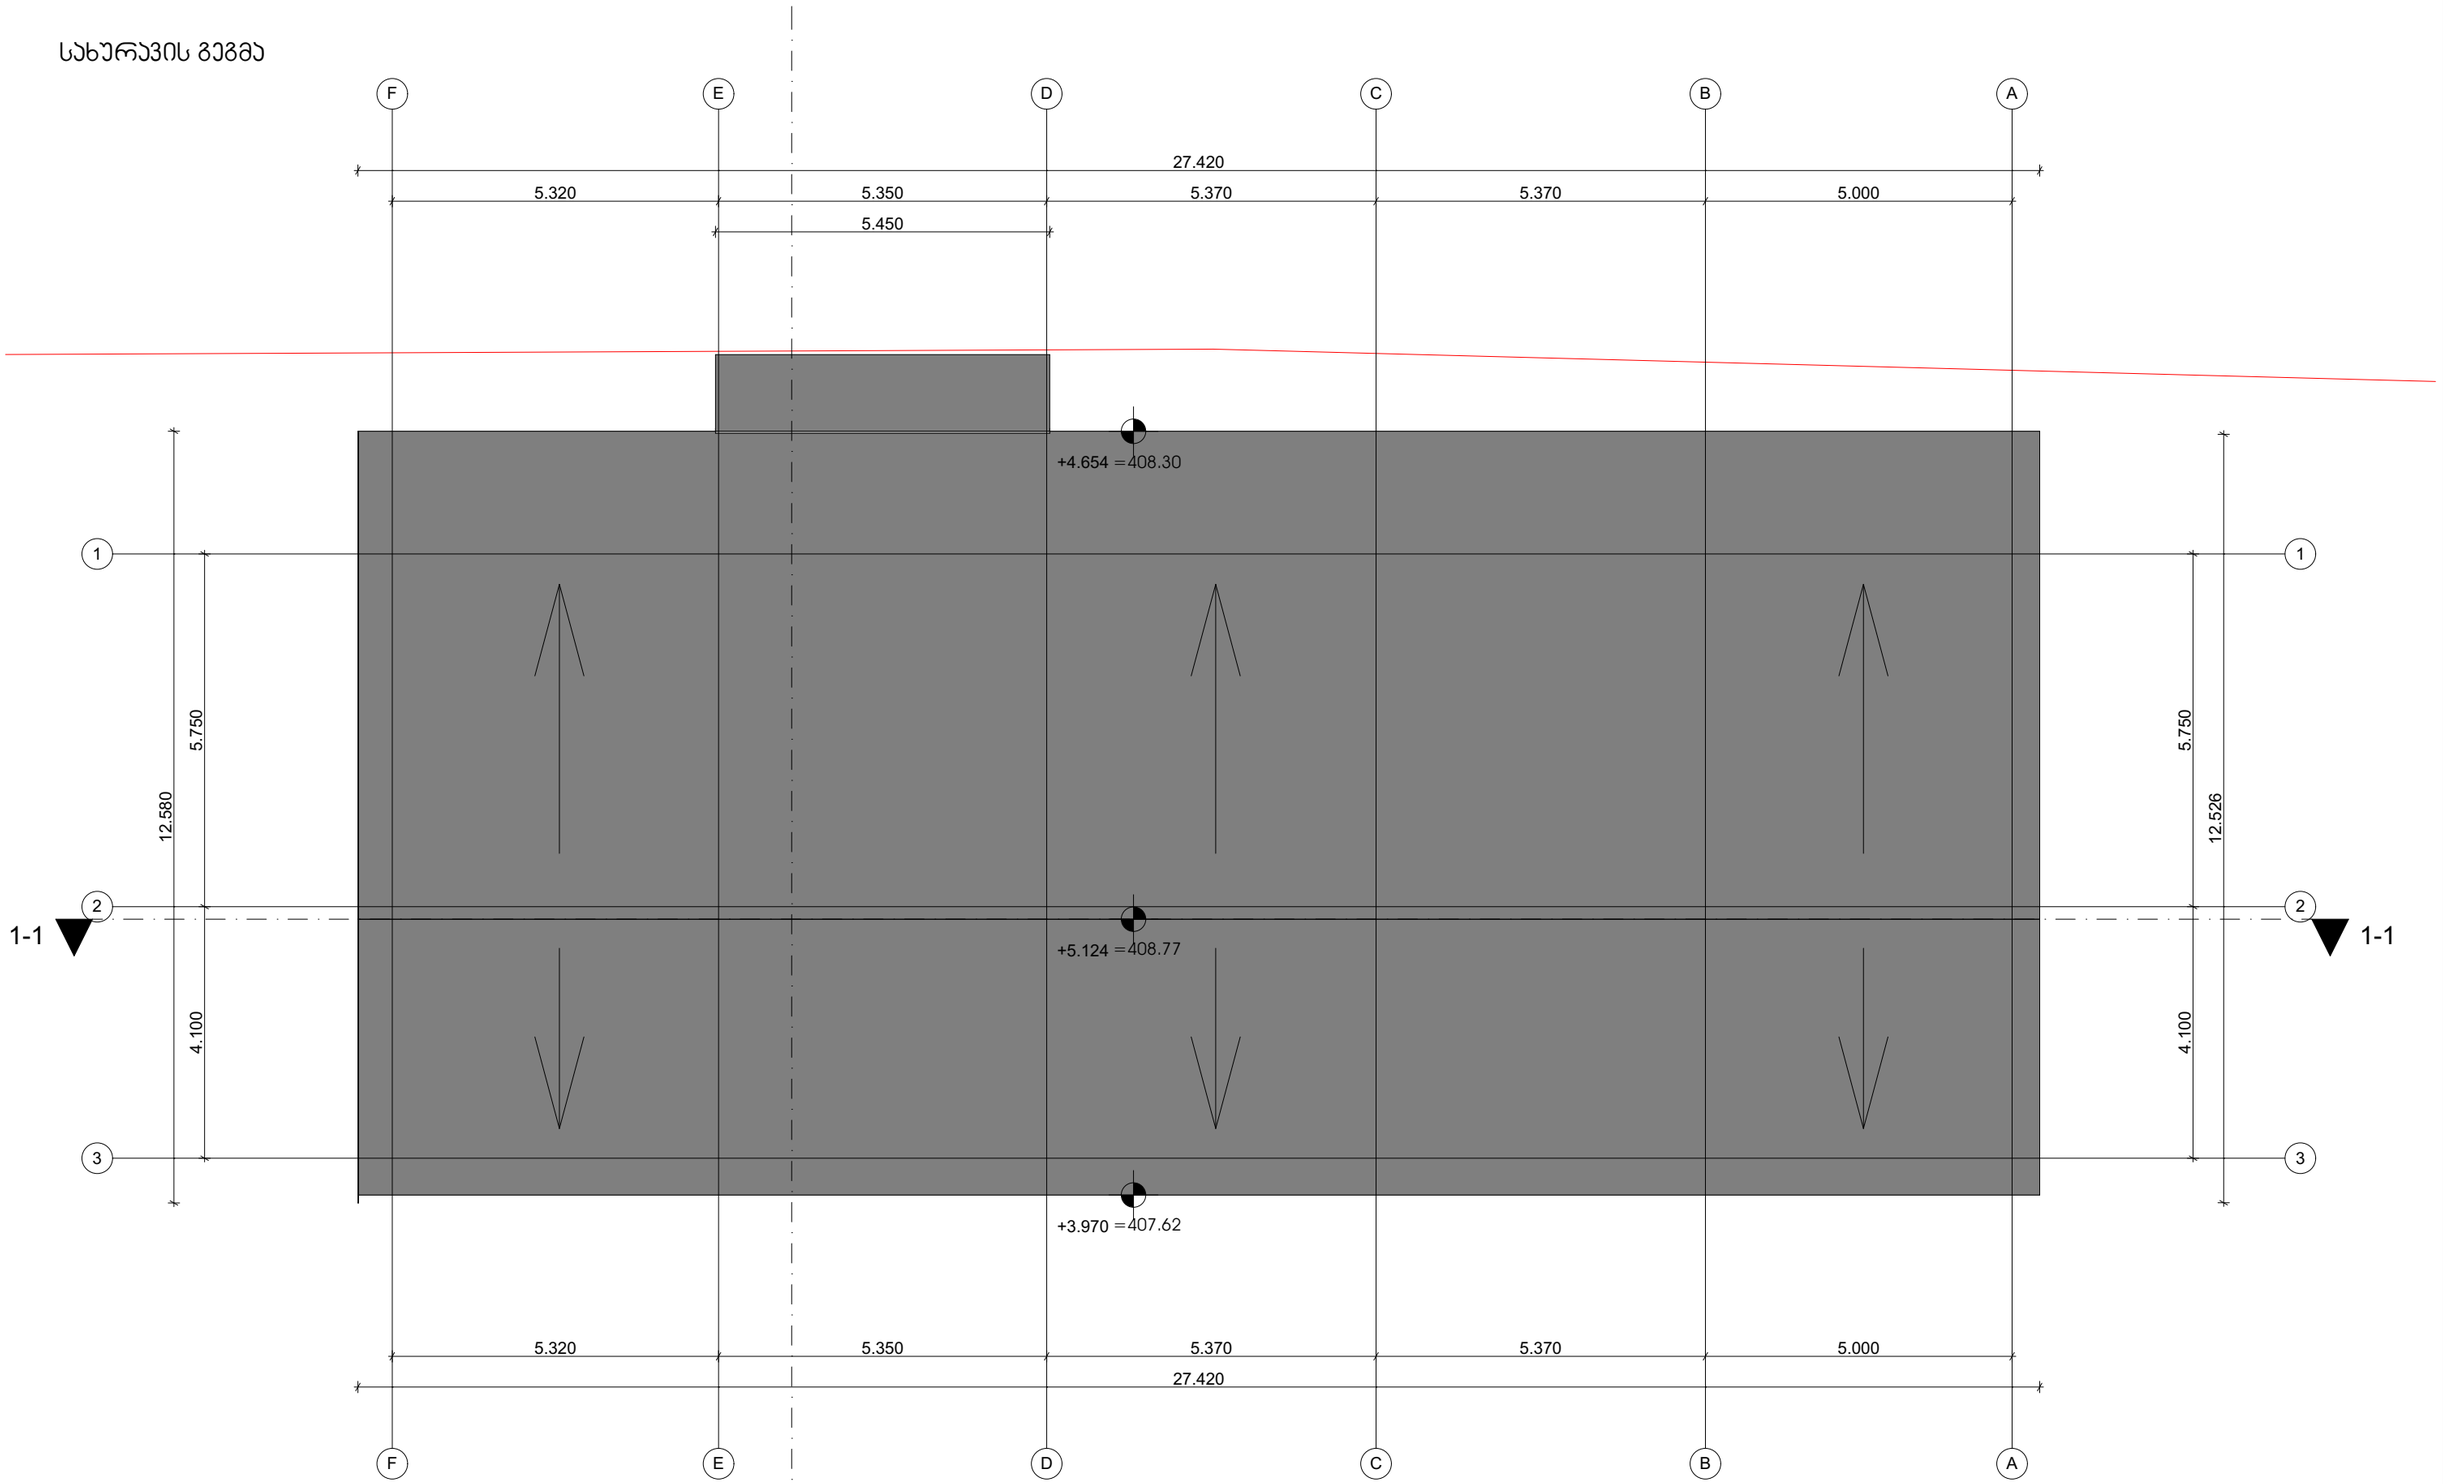


			საწყობი 01
არქიტექტორი		ი.შიხიაშვილი	არქიტექტურული ნაწილი
შეასრულა		ი.შიხიაშვილი	
			სახურავის გეგმა
		მასშტაბი	
		1:100	

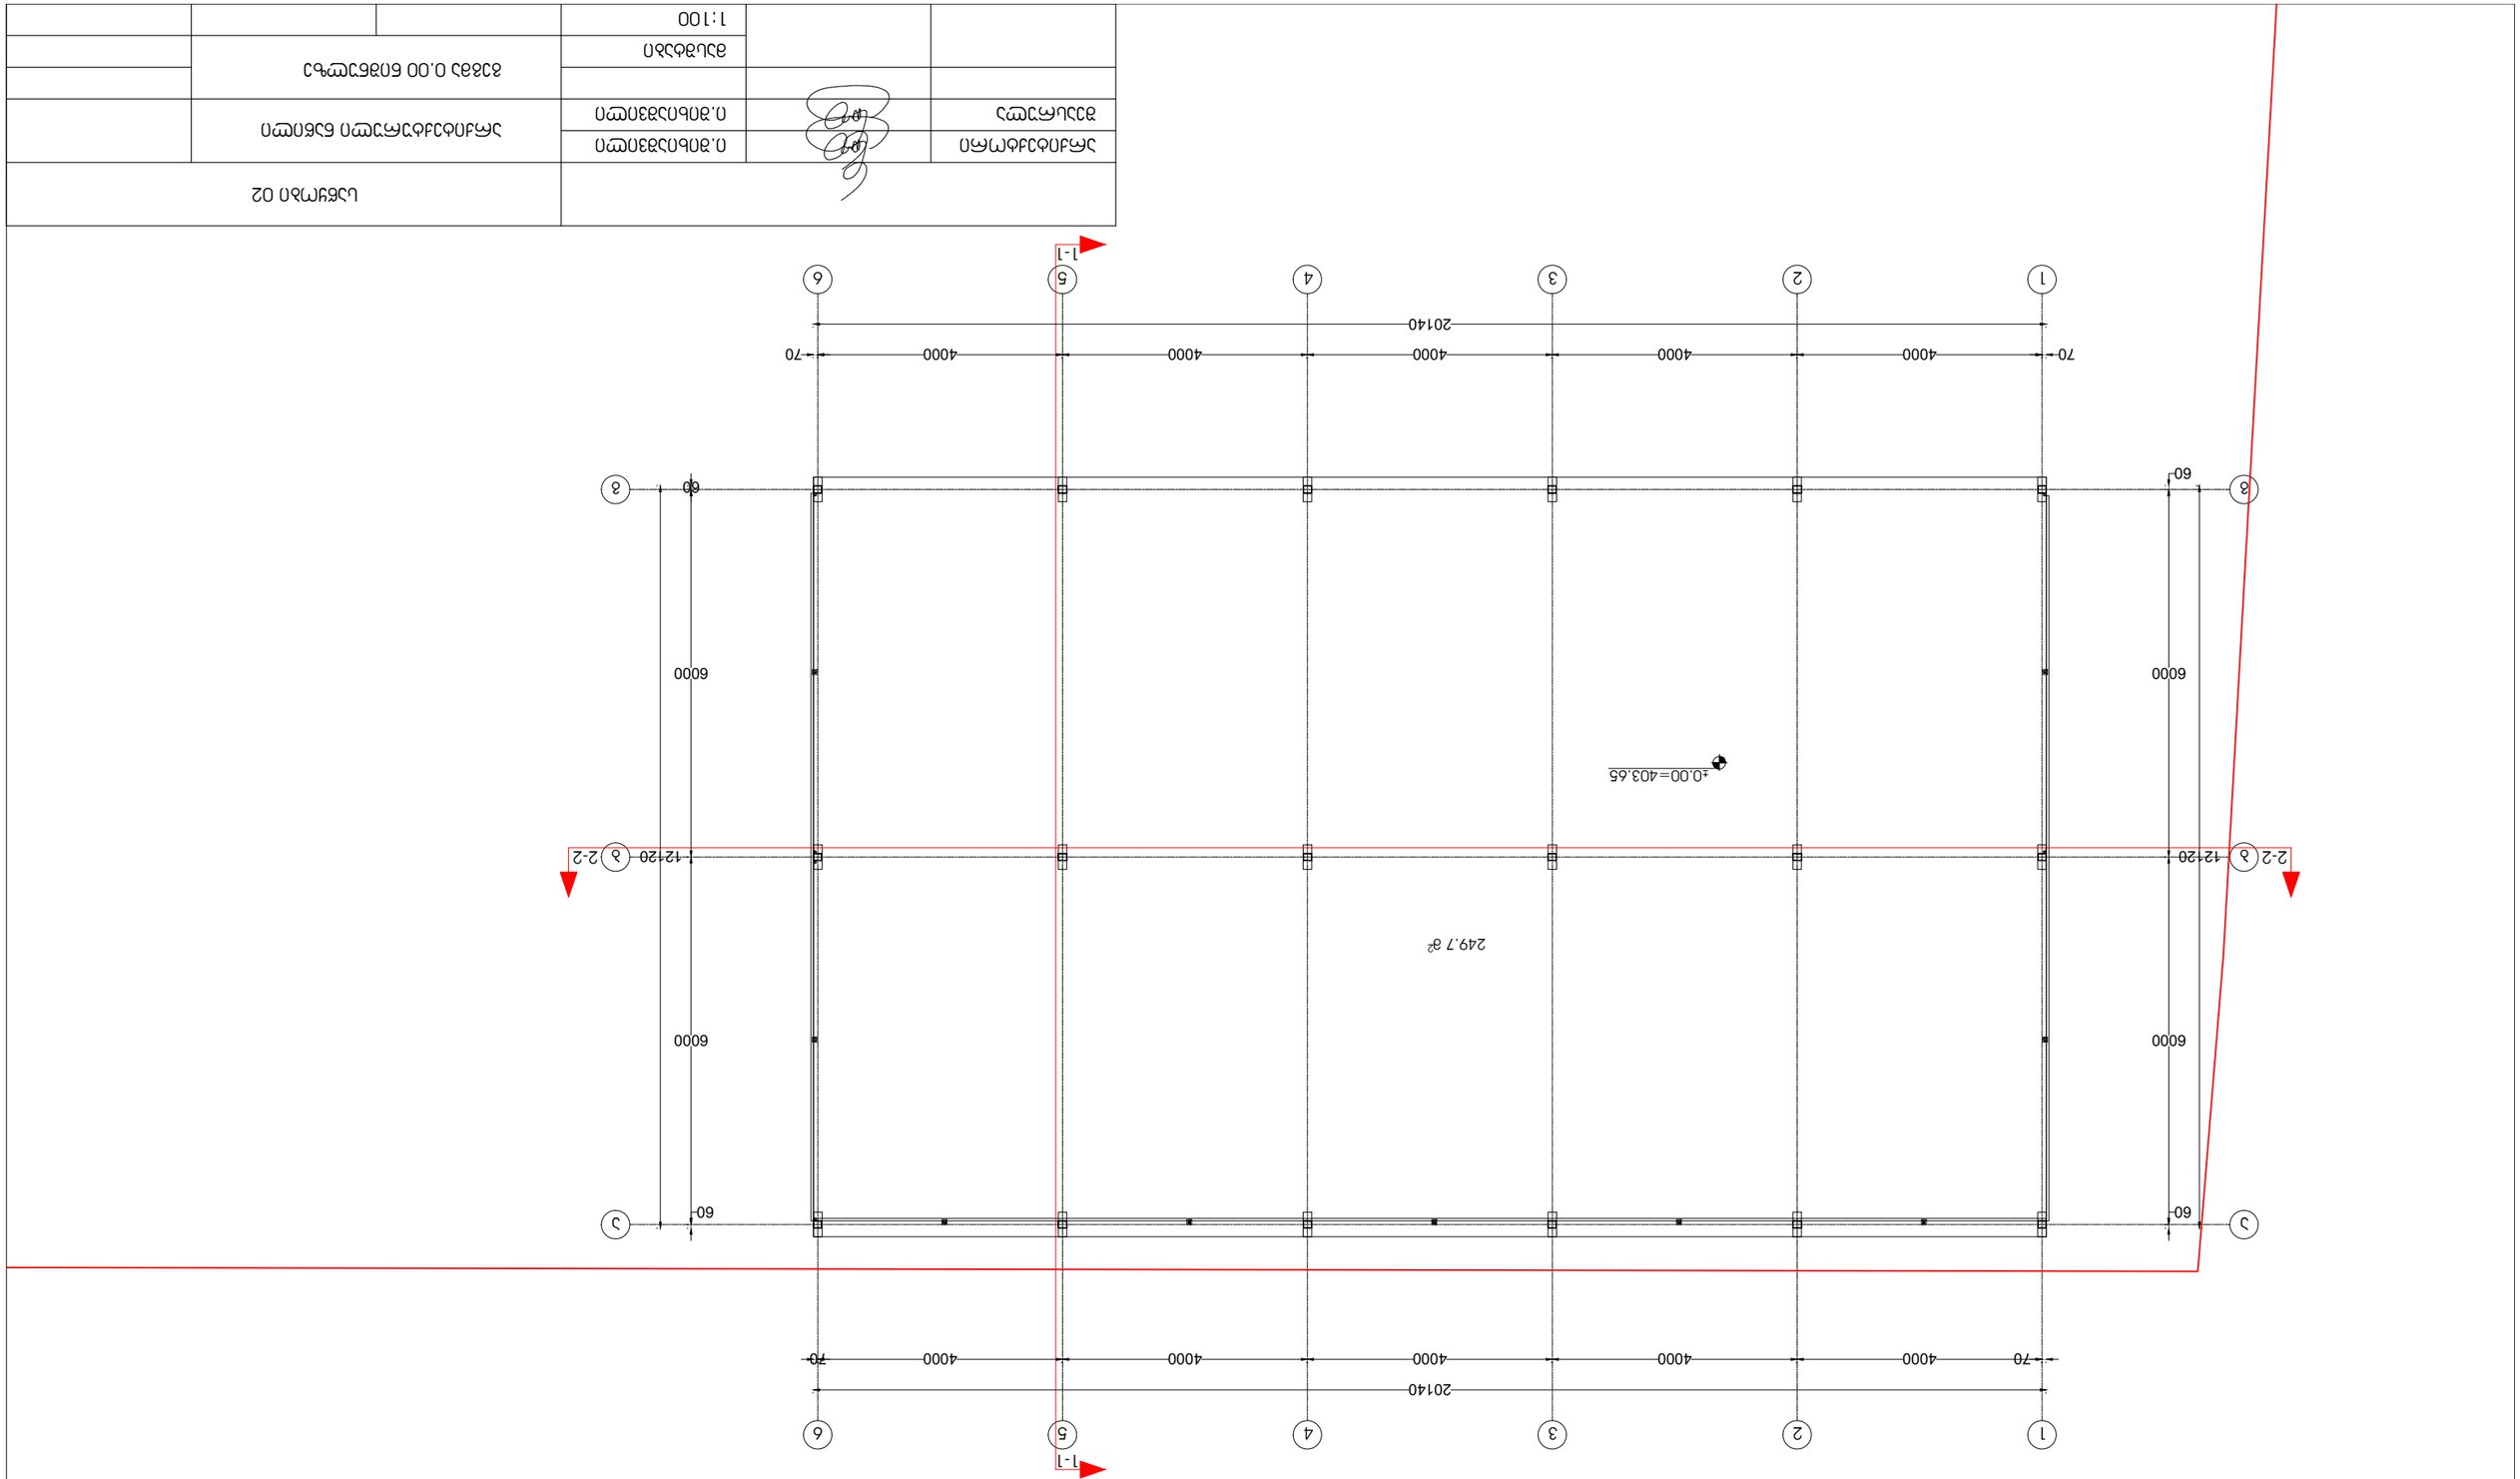


		1:100	

სახურავის გეგმა

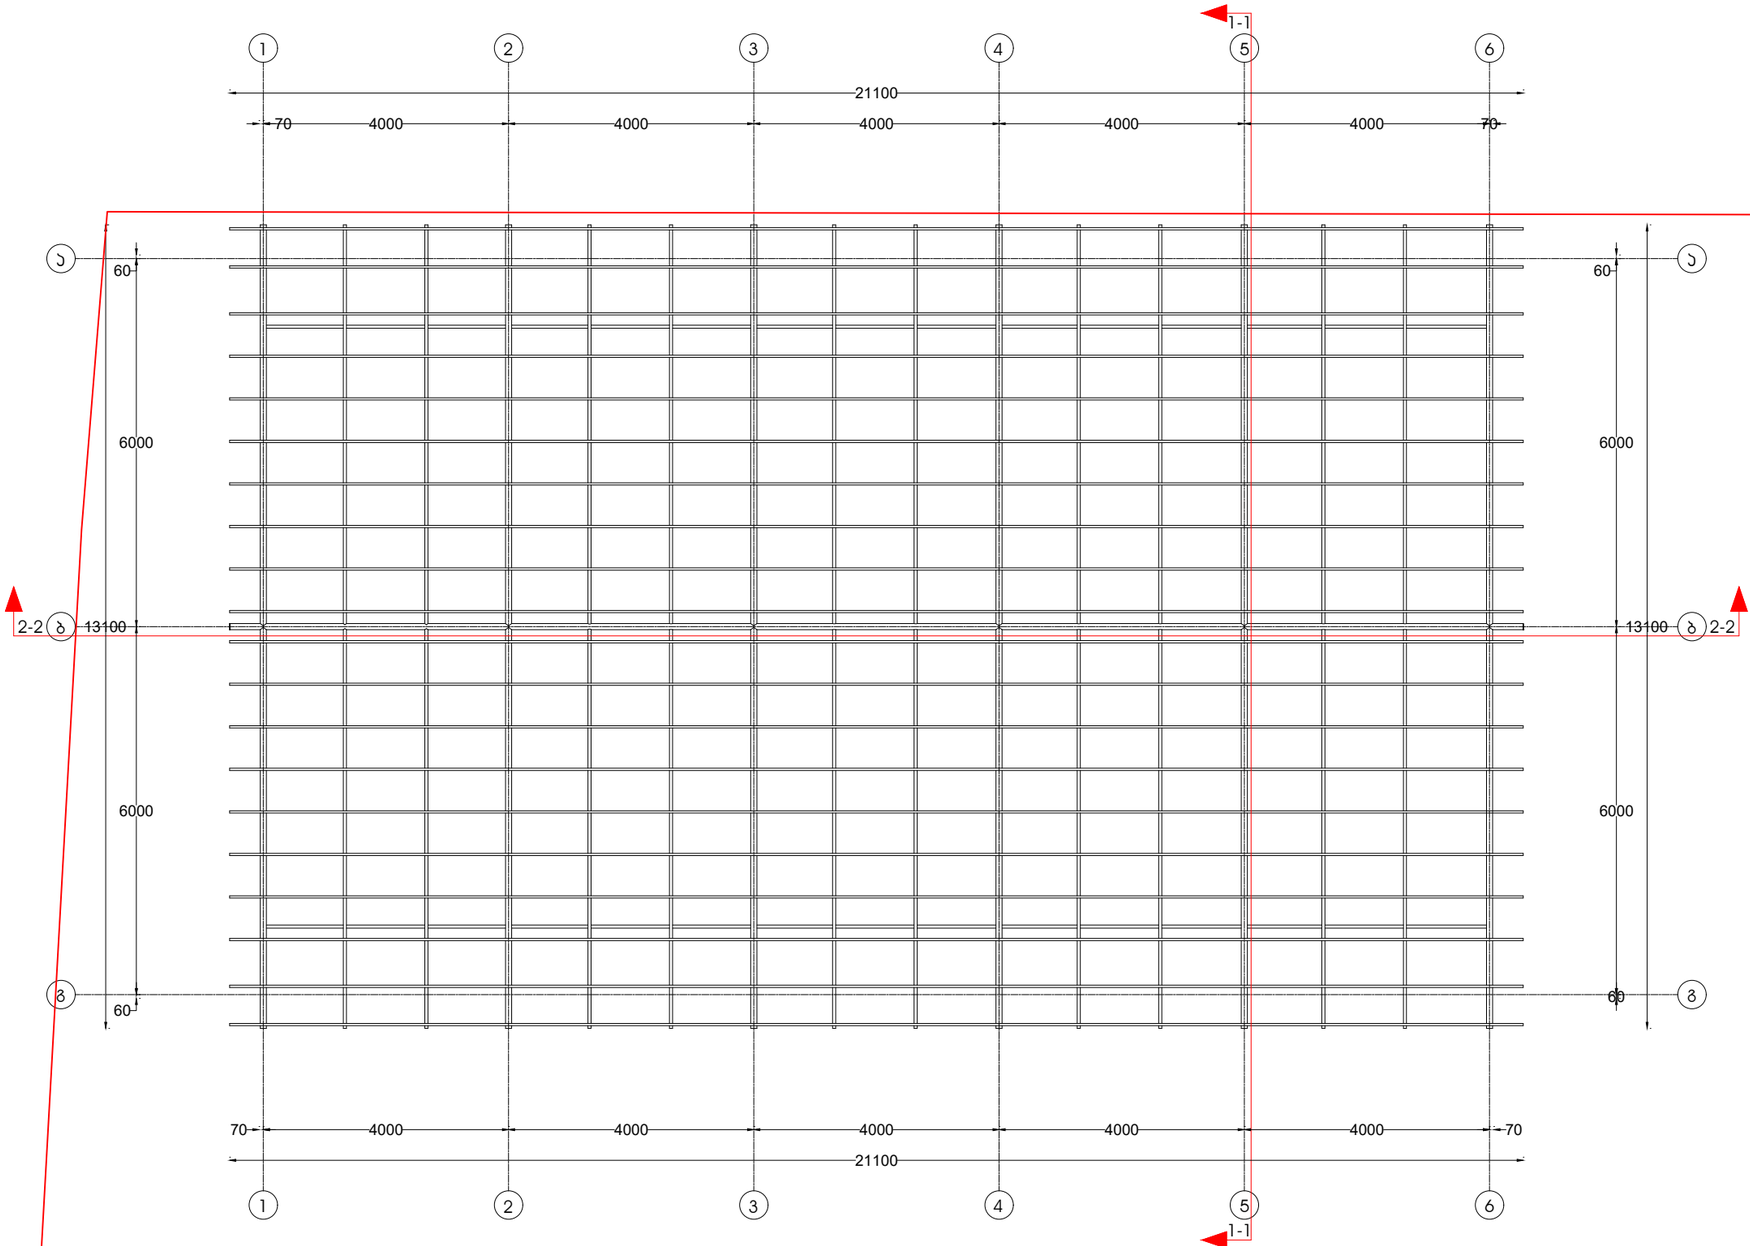

			საწყობი 02	
არქიტექტორი		ი.შიხიაშვილი	არქიტექტურული ნაწილი	
შეასრულა		ი.შიხიაშვილი		
			სახურავის გეგმა	
		მასშტაბი		
		1:100		

სახურავის გეგმა

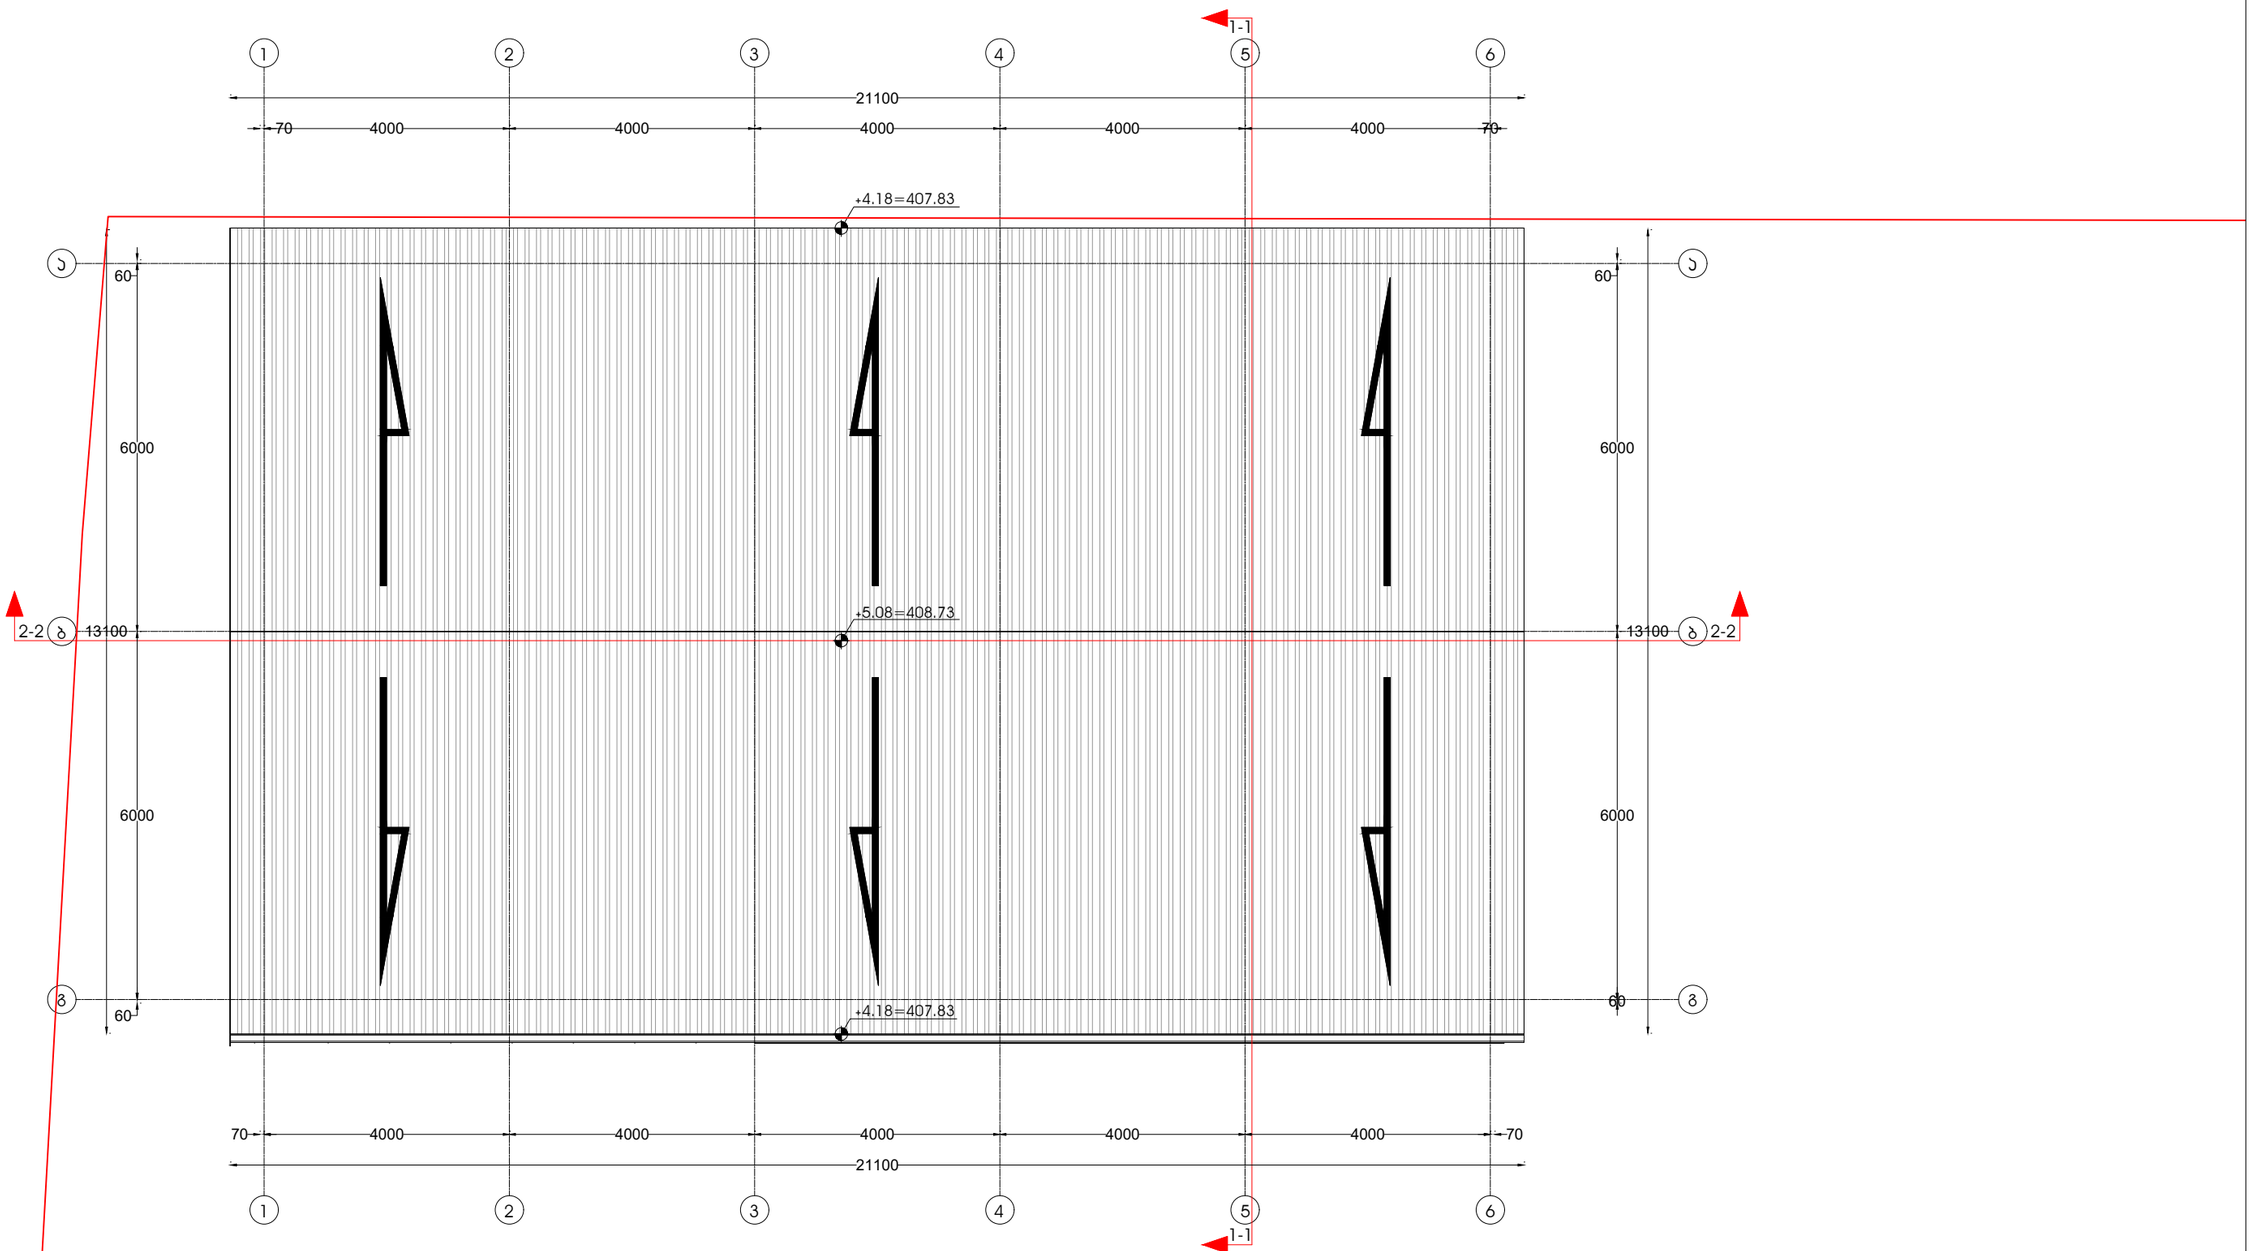

			საწყობი 02
არქიტექტორი		ი.შიხიაშვილი	არქიტექტურული ნაწილი
შეასრულა		ი.შიხიაშვილი	
			სახურავის გეგმა
		მასშტაბი	
		1:100	