ინდივიდუალური ერთბინიანი საცხოვრებელი სახლის დემონტაჟის პროექტი

მისამართი: ქ. თბილისი, თრიალეთის ქუჩა, №52/
რომანოზ ხომლელის ქუჩა, №41 ს/კ 01.19.20.018.081

ი.მ "გია მიდელაშვილი"

2024 წელი

თარიღი	15.01.2024
დამკვეთი:	
შპს "ჯი ქეი ბილდინგ"	
შემსრულებელი:	
ი.მ. "გია მიდელაშვილი"	

დემონტაჟის პროექტი
განმარტებითი ბარათი

ქ. თბილისი, თრიალეთის ქუჩა, №52/რომანოზ ხომლელის ქუჩა, №41 ს/კ 01.19.20.018.081 ნაკვეთზე არსებული, საკადასტრო გეგმის მიხვედით (შენობა-ნაგებობა №1/1; და №2/1 ამორტიზირებული ინდივიდუალური ერთბინიანი საცხოვრებელი სახლის დემონტაჟის პროექტს.

1. საერთო ნაწილი

1.1 სადემონტაჟო სამუშაოების დაწყებამდე, აუცილებელია ჩატარდეს შემდეგი სამუშაოები:
-შემოიფარგლოს სადემონტაჟო ტერიტორია
-ჩატარდეს სამუშაოები საინჟინრო კომუნიკაციების დასაცავად
-ორგანიზაცია გაუკეთდეს სანიტარული პირობების მოწესრიგებას მუშა/მომსახურე პერსონალისათვის.

1.2 მკაცრად გაკონტროლდეს მუშა/მომსახურე პერსონალის შსაფრთხოებისათვის აუცილებელი საბნებითა და აჭსესუარებით აღჭურვა
დაცული იქნას ტერიტორია ბარეშე პირთა შელწევისაბან.
საჭიროების შემთხვევაში ადგილზე იქნას პირველადი დახმარებისთვის აუცილებელი მედიკამენტები და სხვ. საშუალებები.
საჭიროების შემთხვევაში მუშა/მომსახურე პერსონალს ჩაუტარდეს, დამატებითი შსაფრთხოების სწავლებები, კვალიფიციური სპეციალისტის მიერ.

2. სადემონტაჟო შენობის მოკლე დახასიათება

2.1 წინამდებარე პროექტით გათვალისწინებულია №1/1; და №2/1; ერთსართულიანი შენობა სარდაფით ნაგებობის დემონტაჟი რომელიც მითითებულია გენგეგმაზე
.
2 2 1.. შენობის დანიშნულება: საცხოვრებელი სახლი

3. პროექტით გათვალისწინებულია შენობა-ნაგებობის ეტაპობრივი დემონტაჟი, ქვემოთ აღნიშნული სამუშაოების შესაბამისად.

I რიგის სამუშაოები

3.1.1. მიმდებარე ტერიტორიაზე არსებული მწვანე ნარგავების დაცვა, სადემონტაჟო სამუშაოების წარმოების პერიოდში.

3.1.2.გადამოწმდეს საინჟინრო კომუნიკაციების ქსელები და საჭიროების შემთხვევაში მათი დემონტაჟი ან დროებითი კომუნიკაციების მოწყობა შეთანხმდეს სათანადო ორგანიზაციებთან.

3.1.3. საჭიროების შემთხვევაში მოეწყოს დროებითი სარგავი და დამცავი გადეები.

3.1.4.გენ-გეგმის შესაბამისად მოხდეს სადემონტაჟო ტერიტორიის შემოსაზღვრა შსაფრთხოების ლენტით და დაცული იყოს შსაფრთხოება.

პროექტის დასახელება	
ინდივიდუალური ერთბინიანი საცხოვრებელი სახლის დემონტაჟის პროექტი	
მისამართი	
ქ. თბილისი, თრიალეთის ქუჩა, #52/რომანოზ ხომლელის ქუჩა #41 ს/კ 01..19.20.018.081	
ნახაზის დასახელება	
დემონტაჟის პროექტი	
თანამდებობა	ხელმოწერა / გვარი
დირექტორი	გ. მიდელაშვილი
არქიტექტორი	დ. მუნჯიშვილი
დაამუშავა	დ. მუნჯიშვილი
კონსტრუქტორი	
მასშტაბი	1:100
სტადია	პროექტი

II რიგის სამუშაოები

3.2.1. სახურავის დემონტაჟი, მოეწყოს ხარაჩოები და დაიშალოს.

3.2.2.კედლები მოიხნას ეტაპობრივად. საჭიროების შემთხვევაში დაზიანებული ნაწილი მოიჭრას ელექტრო ხერხით

3.2.3. ბიდრავლიკური ჩაქუჩით დაიშალოს პერიმეტრზე სარტყელი

3.2.4. მოიჭრას საძრდენი კედლები.

3.2.5. ნაბებობის დაშლის შემდეგ დაიტვირთოს სამშენებლო ნაბავი თვითმცლელზე და გათავისუფლდეს ტერიტორია

სადემონტაჟო სამუშაოების დროს ვიხელმძღვანელოთ სნ. და წ-ით.

სნ და წ. 12.04.2001 „მშენებლობის ორგანიზაცია“
სნ. და წ. 2-01.02.-85 „ხანძარსაწინააღმდეგო ნორმები“
სნ. და წ. 3-01.02-85 „სამშენებლო წარმოების ორგანიზაცია“

მშენებლობის ორგანიზაციის პროექტის დამუშავებას საფუძვლად დაედო
შემდეგი მონაცემები:
მშენებლობის რაიონის სიტუაციური გეგმა
აზომვითი ნახაზები

პროექტის შედგენის წინ მოხდა შენობების ეზოს და მთლიანად ტერიტორიისა
და მიმდებარე ქუჩების დათვალიერება, დაშლის პირობების შესწავლითა და
გაანალიზებით.

მშენბელობის ორგანიზაციის პროექტი შესრულებულია მოქმედი სამშენებლო
ნორმების წესებისა და სახელმწიფო სტანდარტები მიხედვით.

თარიღი	15.01.2024
დამკვეთი:	
შპს "ჯი ქეი ბილდინგ"	
შემსრულებელი:	
ი.მ. "გია მიდელაშვილი"	

პროექტის დასახელება		
ინდივიდუალური ერთბინიანი საცხოვრებელი სახლის დემონტაჟის პროექტი		
მისამართი		
ნახაზის დასახელება		
დემონტაჟის პროექტი		
თანამდებობა	ხელმოწერა	გვარი
დირექტორი		გ. მიდელაშვილი
არქიტექტორი		დ. მუნჯიშვილი
დამუშავა		დ. მუნჯიშვილი
კონსტრუქტორი		
მასშტაბი		1:100
სტადია		პროექტი

სამუშაოთა წარმოების წესები და მეთოდები

სადემონტაჟო ნაგებობის დაშლამდე აუცილებელია არსებული საინჟინრო
ქსელების, კომუნიკაციების და კაბელების ჩახსნა საძალაძო ქსელებიდან
საექსპლუატაციო ორგანიზაციების მეთვალყურეობის ქვეშ.
სადემონტაჟო სამუშაოების განხორციელება მოხდება, მთლიანად ცოცხალი ძალის
მეშვეობით

შენობის დაშლა ხდება სამონტაჟო სამუშაოების საპირისპიროდ ზემოდან ქვევით.

კატეგორიულად იკრძალება დემონტაჟის დროს ქვედა სივრცეში ყველანაირი
სამუშაოს ჩატარება.

დემონტაჟის ხანგრძლივობის დადგენა

იმის გამო, რომ სადემონტაჟო სამუშაოების ხანგრძლივობა სამშენებლო ნორმებით
გათვალისწინებით არ არის, დემონტაჟის ხანგრძლივობას ვნიშნავთ ანალოგიური
ხასიათის სამუშაოების გამოცდილებისა და გარეშე ფაქტორების გათვალისწინებით 3 თვე. იხ. გრაფიკი.

შსაფრთხოების ტექნიკა

უცხო პირთა, აგრეთვე სამშენებლო ოპერაციებში დაუსაქმებელ მუშა-მოსამსახურეთა
ყოფნა სამშენებლო მოედანზე დაუშვებელია
მუშა-მოსამსახურე პერსონალს უნდა ჩაუტარდეს ინსტრუქტაჟი მშენებლობაზე
შსაფრთხოების ტენიკის უზრუნველყოფის საკითხებზე. ასევე ტარდება გამოცდაც.
სამუშაოების შესრულების დროს საჭიორა სნიპ-III-4-80 თავის “შსაფრთხოების ტექნიკა
მშენებლობაში” და სხვა ნორმატიული დოკუმენტაციების მოთხოვნების დაცვა.
სადემონტაჟო სამუშაოების მიმდინარეობის დროს მოხდეს ანაკრები მზიდი
კონსტრუქციების შეუღლების კვანძების შემოწმება და მხოლოდ შემოწმების
შემდგომ მოხდეს მათი დაშლა.

კატეგორიულად აიკრძალოს დემონტაჟის დროს სადემონტაჟო ფრონტის ქვემოთ
ყველანაირი სამუშაოების ჩატარება.

ეკოლოგია და ბუნების დაცვის საკითხი

სადემონტაჟო სამუშაოების დაწყება დაიშვება თბილისის მერიის არქიტექტურის სამსახურის
მიერ გაცემული ნებართვის შემდეგ. დემონტაჟი აუცილებელია
განხორციელდეს ბუნების დაცვითი და ჰაერის გაბინძურების საწინააღმდეგო
ღონისძიებების დცვით.
შესაბამისი სამსახურის ნებართვის გარეშე მშენებლობის სიახლოვეს იკრძალება
მრავალწლიანი ხეებისა და ნარგავების მოჭრა ან განადგურება.
სადემონტაჟო სამუშაოების მიმდინარეობის პერიოდში შენობიდან სამშენებლო ნაგვის
ღიად ჩამოყრა დაუშვებელია, რათა ამ შემთხვევაში არ მოხდეს მტვრის გაბნევა
სელიტებურ ზონაში. შენობა უნდა აღიჭურვოს ინვენტარული კონუსური ტიპის
ნაგავგამტარებით და ნაგვის ჩამოცლა კი მოხდეს უშვალოთ ავტოთვითმცლელი
მანქანების ძარებში.
სადემონტაჟო სამუშაოების პროცესში წარმოქმნილი მტვრის შემცირების მიზნით
მშრალ ამინდში ტერიტორია მოირწყას, ხოლო სამშენებლო მასალების
ტრანსპორტირება, მოხდეს დახურული ან ტენტიანი სატრანსპორტი საშუალებით.

თარიღი	15.01.2024
დამკვეთი:	
შპს "ჯი ქეი ბილდინგ"	
შემსრულებელი:	
ი.მ. "გია მიდელაშვილი"	

პროექტის დასახელება		
ინდივიდუალური ერთბინიანი საცხოვრებელი სახლის დემონტაჟის პროექტი		
მისამართი		
ნახაზის დასახელება		
დემონტაჟის პროექტი		
თანამდებობა	ხელმოწერა	გვარი
დირექტორი		გ. მიდელაშვილი
არქიტექტორი		დ. მუნჯიშვილი
დამუშავა		დ. მუნჯიშვილი
კონსტრუქტორი		
მასშტაბი	1:100	
სტადია	პროექტი	

ტექნიკურ-ეკონომიკური მაჩვენებლები:

№	დასახელება
1	მიწის ნაკვეთის საერთო ფართი- 698 კვ.მ.
2	სადემონტაჟო შენობის განაშენიანების ფართი №1/1; 181.2 კვ.მ. №2/1; 99.9 კვ.მ.
3	სადემონტაჟო შენობის საერთო ფართი №1/1; 152.4 კვ.მ. №2/1; 161.9 კვ.მ.
4	სადემონტაჟო შენობების №1/1; და №2/1 საერთო მოცულობა 1108.0 კუბ.მ №1/1 +0.00 ზევით 597.9 კუბ.მ. №1/1 +0.00 ქვევით 54.3 კუბ.მ.
	№2/1 +0.00 ზევით 399.6 კუბ.მ. №2/1 +0.00 ქვევით 249.7კუბ.მ.
5	სადემონტაჟო შენობის №1/1 კონსტრუქციული სიმაღლე არის 4.20 მეტრი +0.00 ზევით 3.80 მ. +0.00 ქვევით 0.40 მ.
	სადემონტაჟო შენობის №2/1 კონსტრუქციული სიმაღლე არის 7.70 მეტრი +0.00 ზევით 4.90 მ. +0.00 ქვევით 2.80 მ.

თარიღი	15.01.2024

დამკვეთი:

შპს "ჯი ქეი ბილდინგ"

შემსრულებელი:

ი.მ. "გია მიდელაშვილი"

პროექტის დასახელება

ინდივიდუალური ერთბინიანი საცხოვრებელი სახლის დემონტაჟის პროექტი

მისამართი

ქ. თბილისი, თრიალეთის ქუჩა, #52/რომანოზ ხომლელის ქუჩა #41 ს/კ 01.19.20.018.081

ნახაზის დასახელება

დემონტაჟის პროექტი

თანამდებობა	ხელმოწერა	გვარი
დირექტორი		გ. მიდელაშვილი
არქიტექტორი		დ. მუნჯიშვილი
დაამუშავა		დ. მუნჯიშვილი
კონსტრუქტორი		

მასშტაბი	1:100
სტადია	პროექტი

დემონტაჟის კალენდარული გრაფიკი

№	სამუშაოს დასახელება	თვე	I			II			III		
		დღე	10	20	30	10	20	30	0	20	30
1	ტერიტორიის მომზადება სადემონტაჟო სამუშაოსათვის										
2	შენობის №1/1; №2/1; გადახურვის დემონტაჟი										
3	№1/1; №2/1; შენობის კედლების დემონტაჟი										
4	სამშენებლო ნაგვის გატანა										
5	ტერიტორიის დასუფთავება										

მითითება: სამშენებლო პერიოდის ათვლა დაიწყება დემონტაჟის ნებართვის გაცემის დღიდან და გაგრძელდება 3 თვე.

თარიღი	15.01.2024
დამკვეთი:	
შპს "ჯი ქეი ბილდინგ"	
შემსრულებელი:	
ი.მ. "გია მიდელაშვილი"	

პროექტის დასახელება		
ინდივიდუალური ერთბინიანი საცხოვრებელი სახლის დემონტაჟის პროექტი		
მისამართი		
ქ. თბილისი, თრიალეთის ქუჩა, #52/რომანოზ ხომლელის ქუჩა #41 ს/კ 01.19.20.018.081		
ნახაზის დასახელება		
დემონტაჟის პროექტი		
თანამდებობა	ხელმოწერა	გვარი
დირექტორი		გ. მიდელაშვილი
არქიტექტორი		დ. მუნჯიშვილი
დაამუშავა		დ. მუნჯიშვილი
კონსტრუქტორი		
მასშტაბი	1:100	
სტადია	პროექტი	

საკადასტრო გეგმა

საჯარო რეესტრის ეროვნული სააგენტო

საკადასტრო კოდი:	**01.19.20.018.081**	ნაკვეთის დანიშნულება:	**არასასოფლო სამეურნეო**
განცხადების ნომერი:	**892023261084**	ფართობი:	**698 კვ.მ (WGS 84 / UTM zone 38N)**
მომზადების თარიღი:	**17/11/2023**		

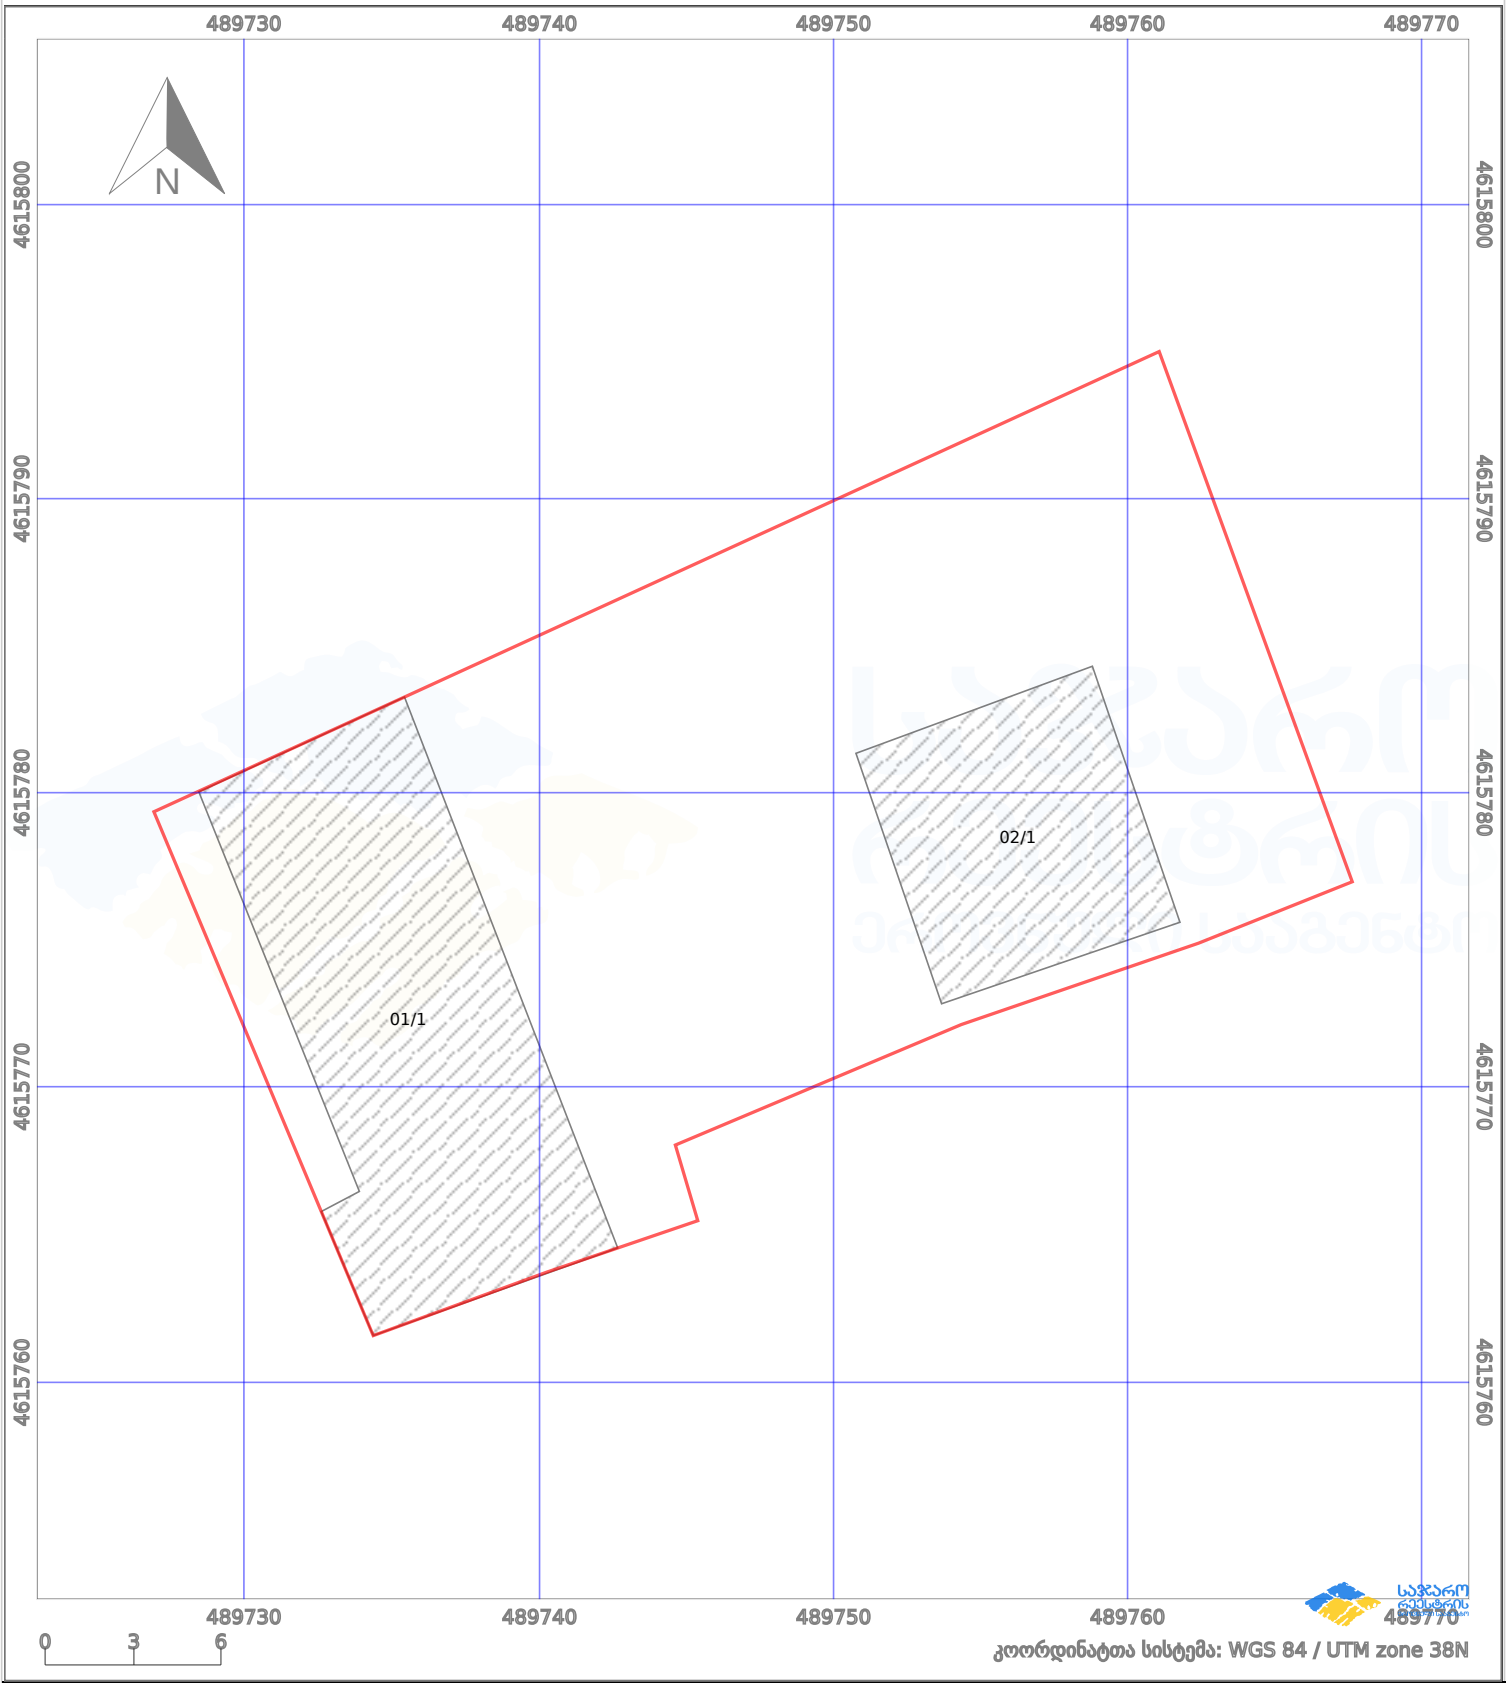

პირობითი აღნიშვნები:

ნაკვეთის საზღვარი	მშენებარე ნაგებობა	02/4	აშენებული ნაგებობა		ქარსაფარი ზოლი
ხაზობრივი ნაგებობა	ტყის ფონდი		ვალდებულება		

მშენებლობაში ჩართული სპეცავტოტრანსპორტის მოძრაობის მიმართულებები

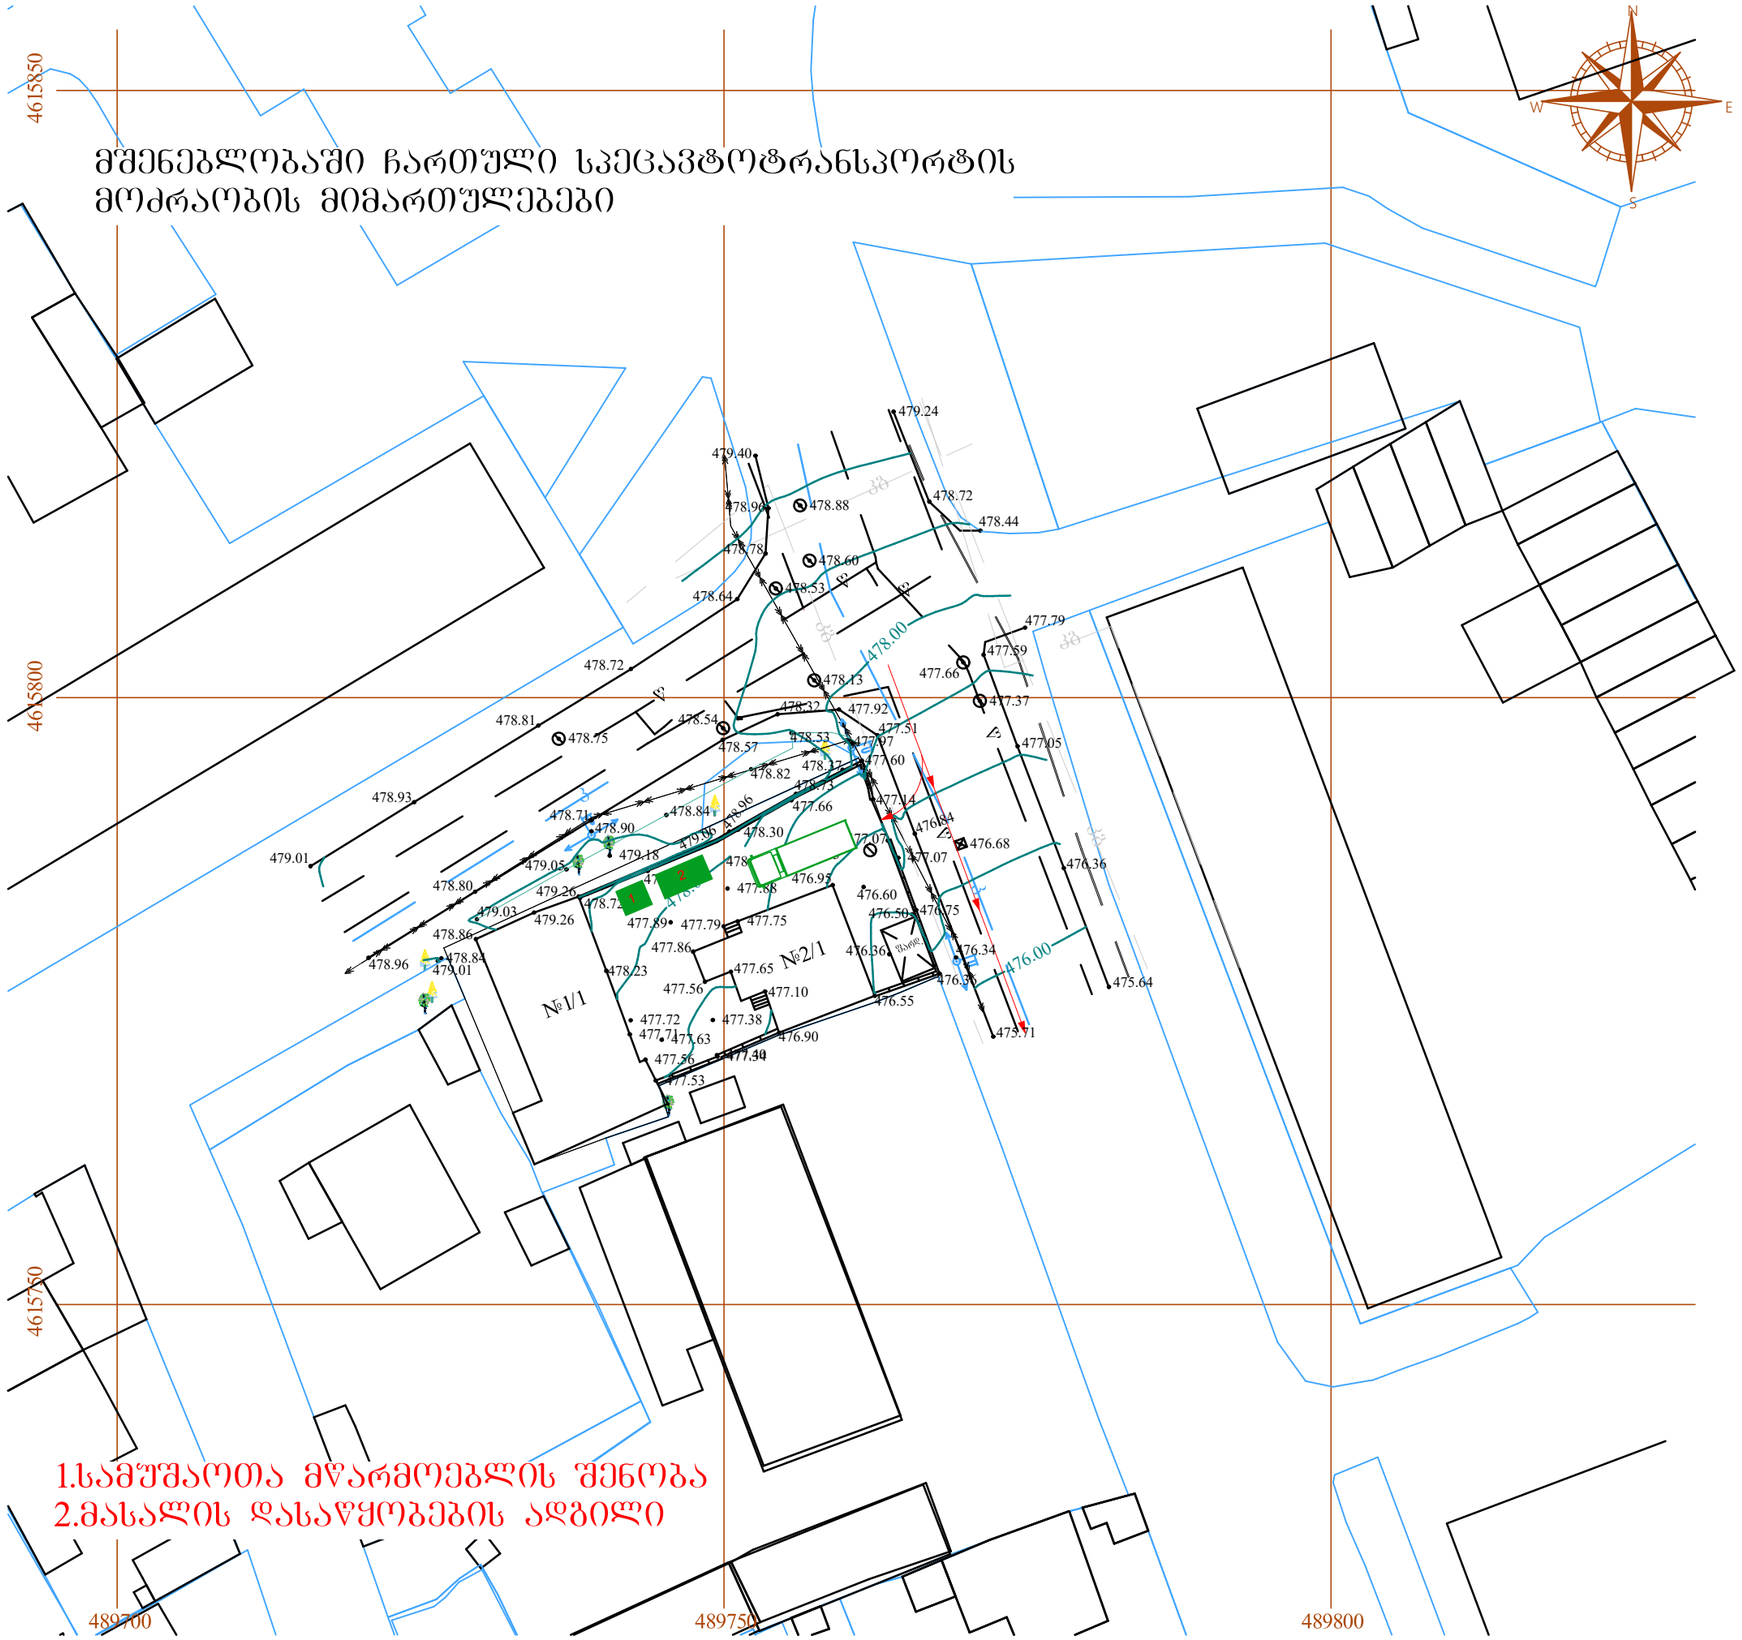

თარიღი	15.01.2024
დამკვეთი:	
შპს "ჯი ქეი ბილდინგ"	
შემსრულებელი:	
ი.მ. "გია მიდელაშვილი"	

პროექტის დასახელება

ინდივიდუალური ერთბინიანი საცხოვრებელი სახლის დემონტაჟის პროექტი

მისამართი


ნახაზის დასახელება

გენგეგმა

თანამდებობა	ხელმოწერა	გვარი
დირექტორი		გ. მიდელაშვილი
არქიტექტორი		დ. მუნჯიშვილი
დაამუშავა		დ. მუნჯიშვილი
კონსტრუქტორი		

მასშტაბი	1:100
სტადია	პროექტი

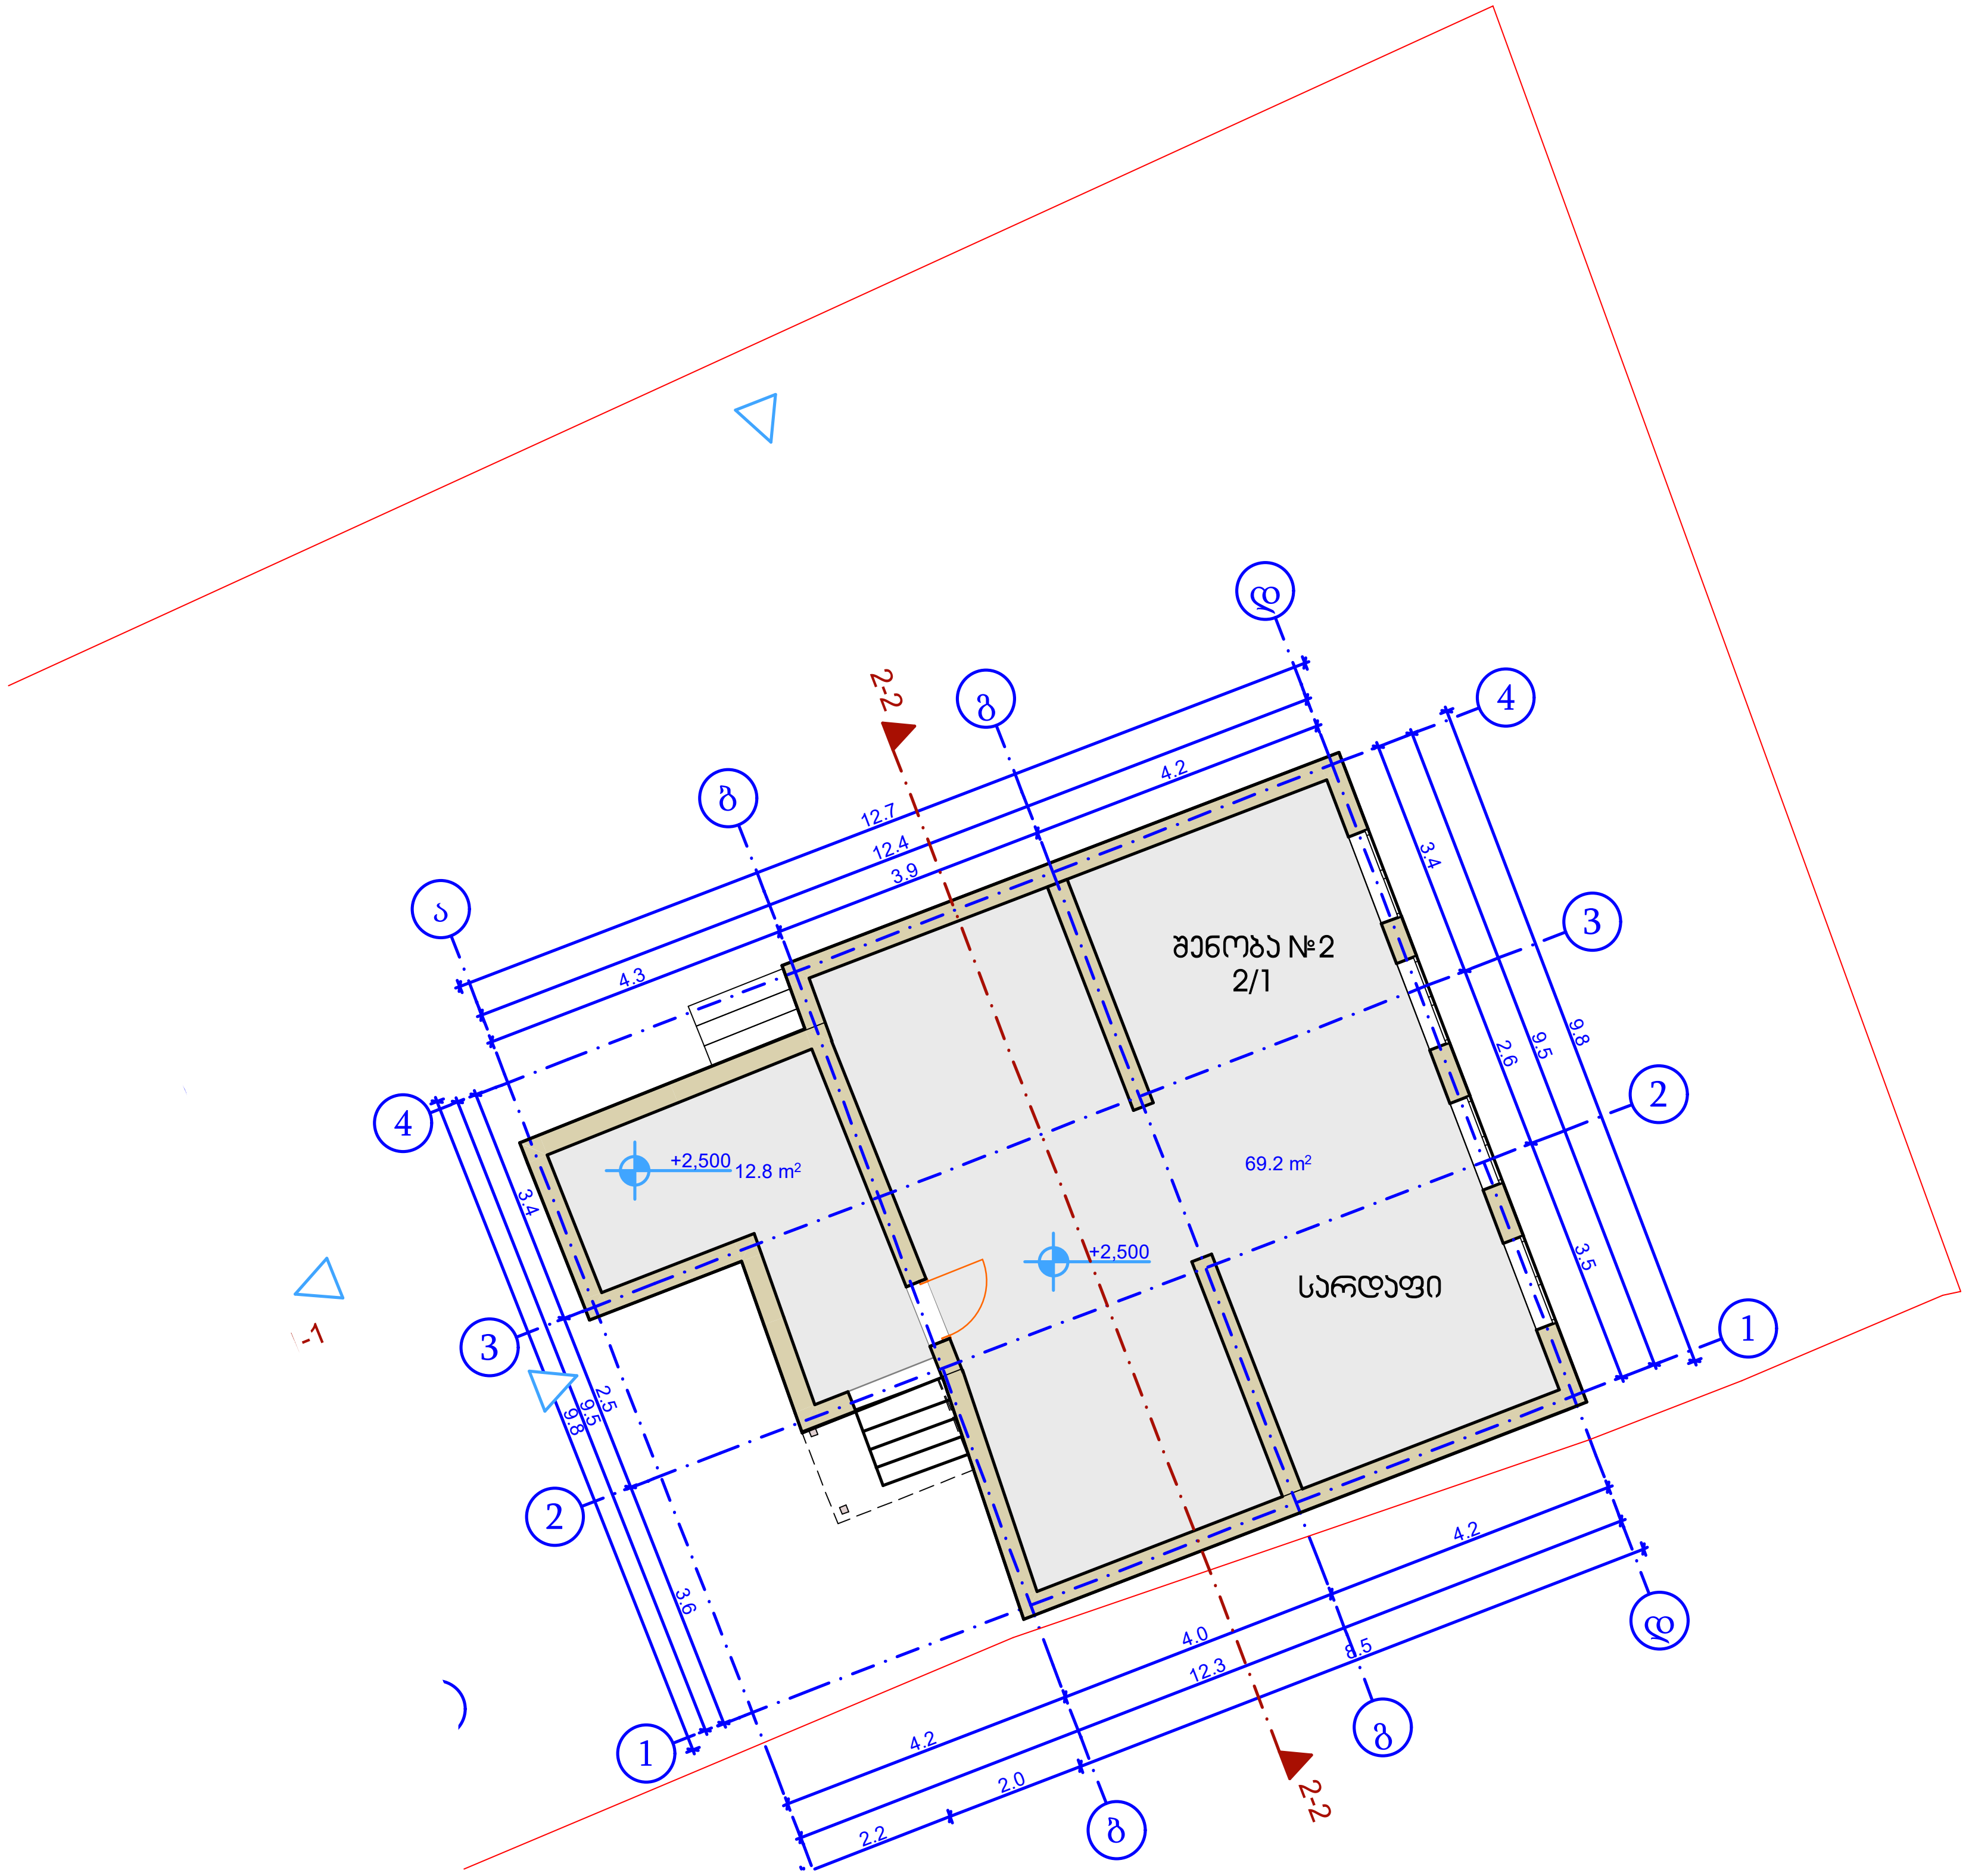

თარიღი	15.01.2024

დამკვეთი:

შპს "ჯი ქეი ბილდინგ"

შემსრულებელი:

ი.მ. "გია მიდელაშვილი"

პროექტის დასახელება

ინდივიდუალური ერთბინიანი საცხოვრებელი სახლის დემონტაჟის პროექტი

მისამართი

ქ. თბილისი, თრიალეთის ქუჩა, #52/რომანოზ ხომლელის ქუჩა #41 ს/კ 01.19.20.018.081

ნახაზის დასახელება

- 2.500 სარდაფი (1)

თანამდებობა	ხელმოწერა	გვარი
დირექტორი		გ. მიდელაშვილი
არქიტექტორი		დ. მუნჯიშვილი
დაამუშავა		დ. მუნჯიშვილი
კონსტრუქტორი		

მასშტაბი	1:100
სტადია	პროექტი

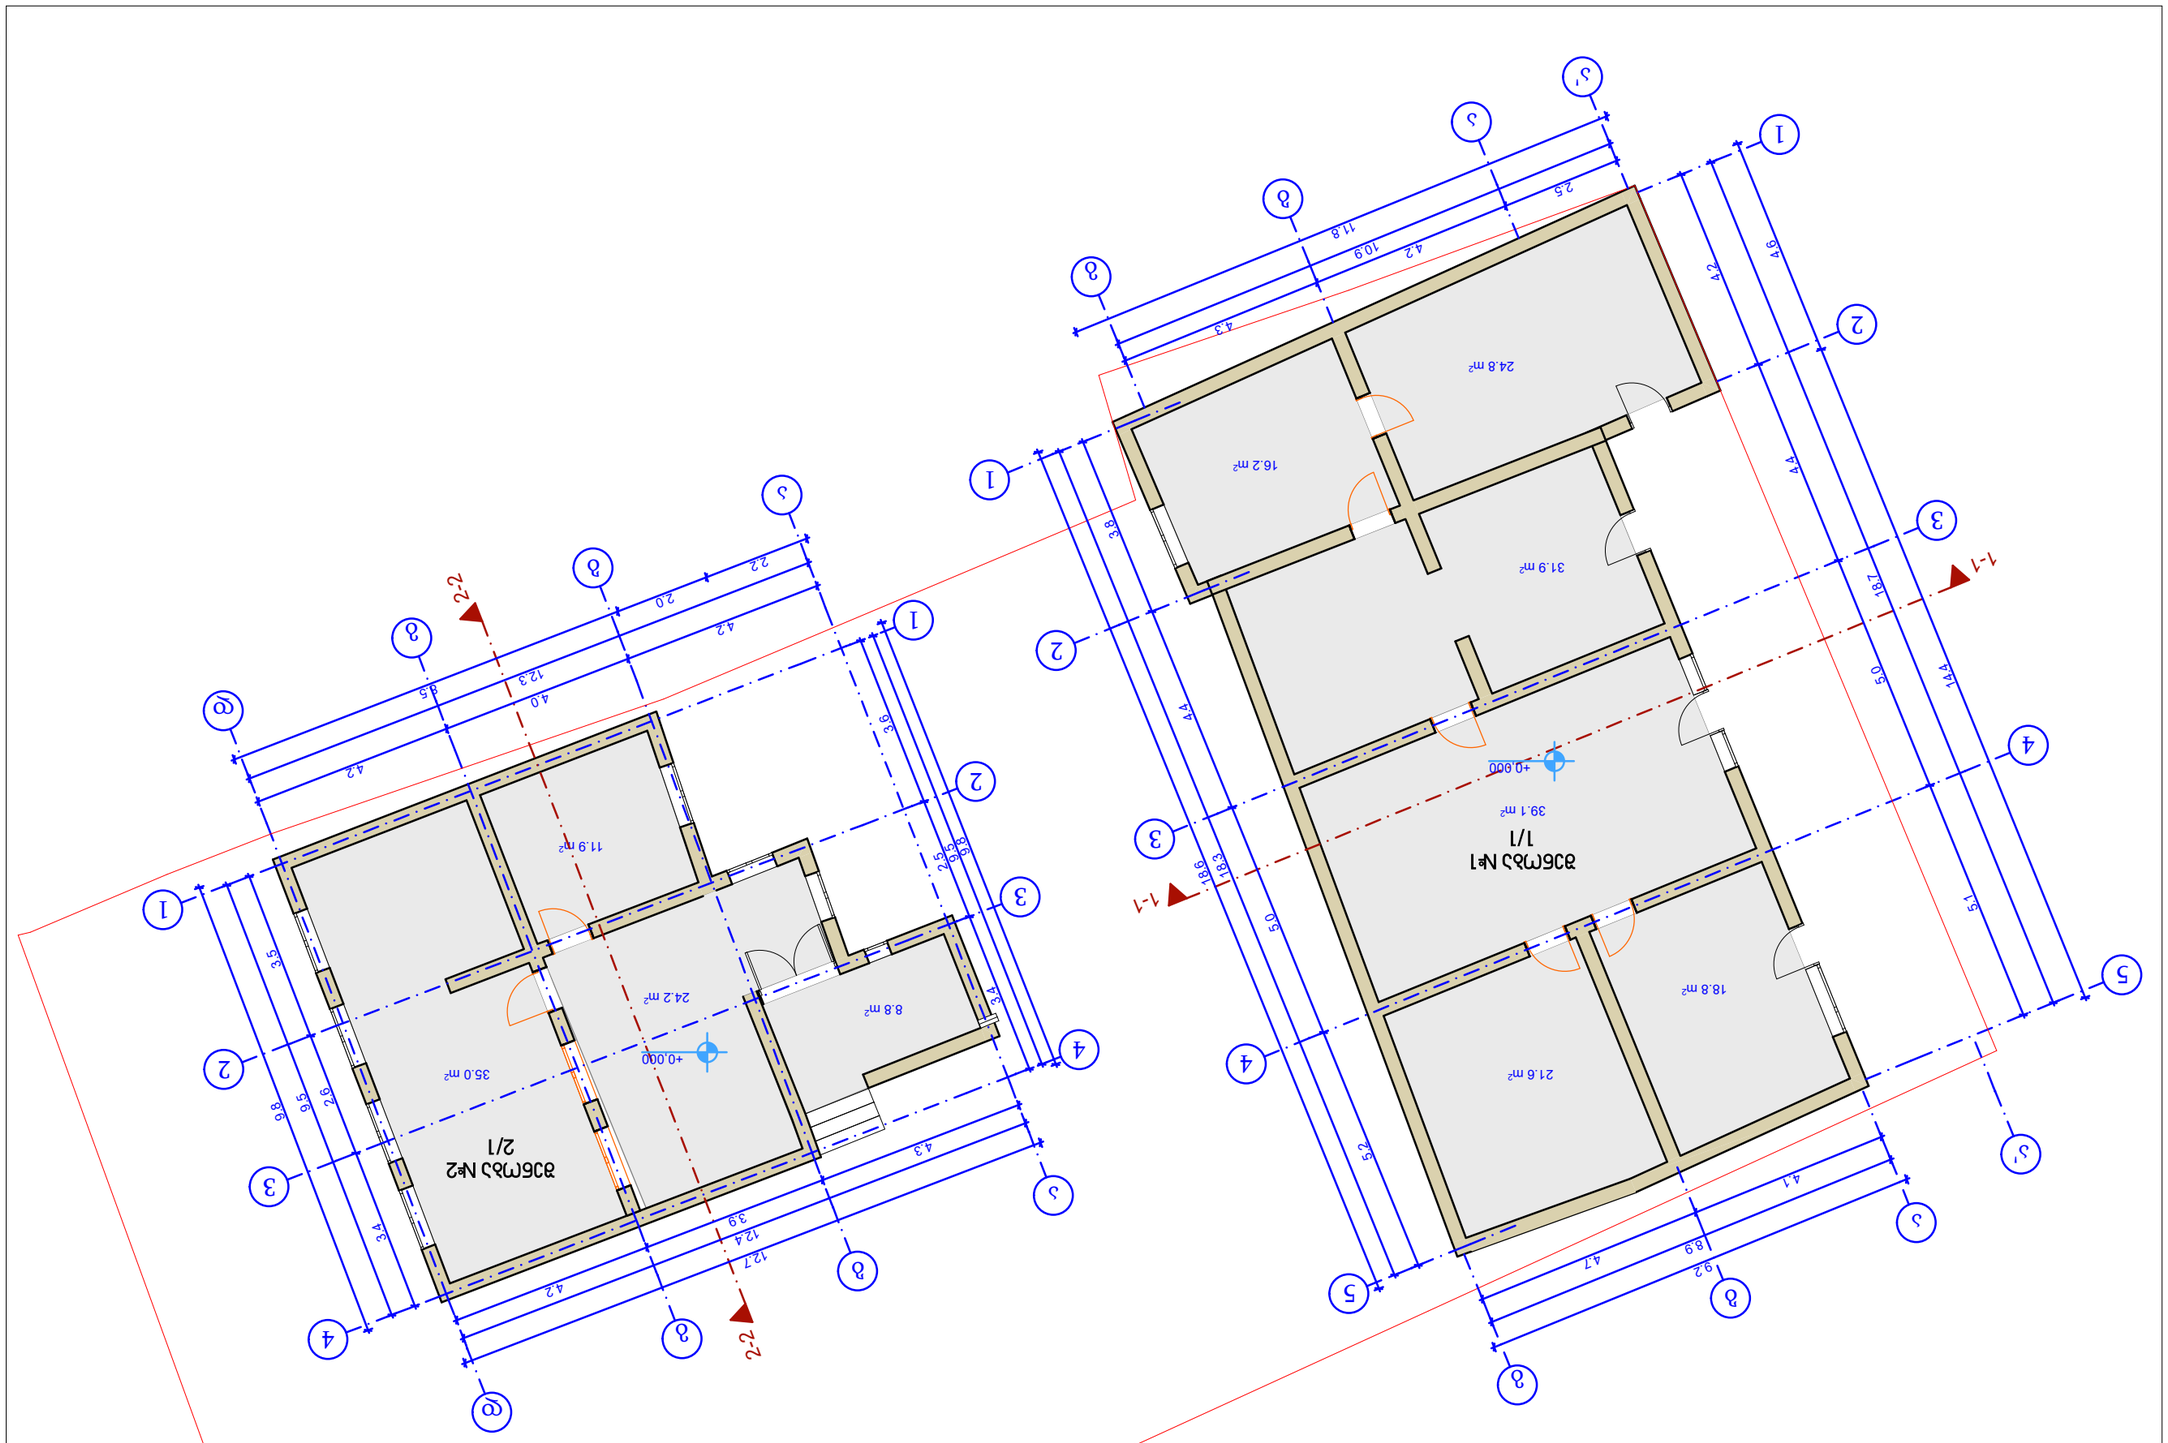


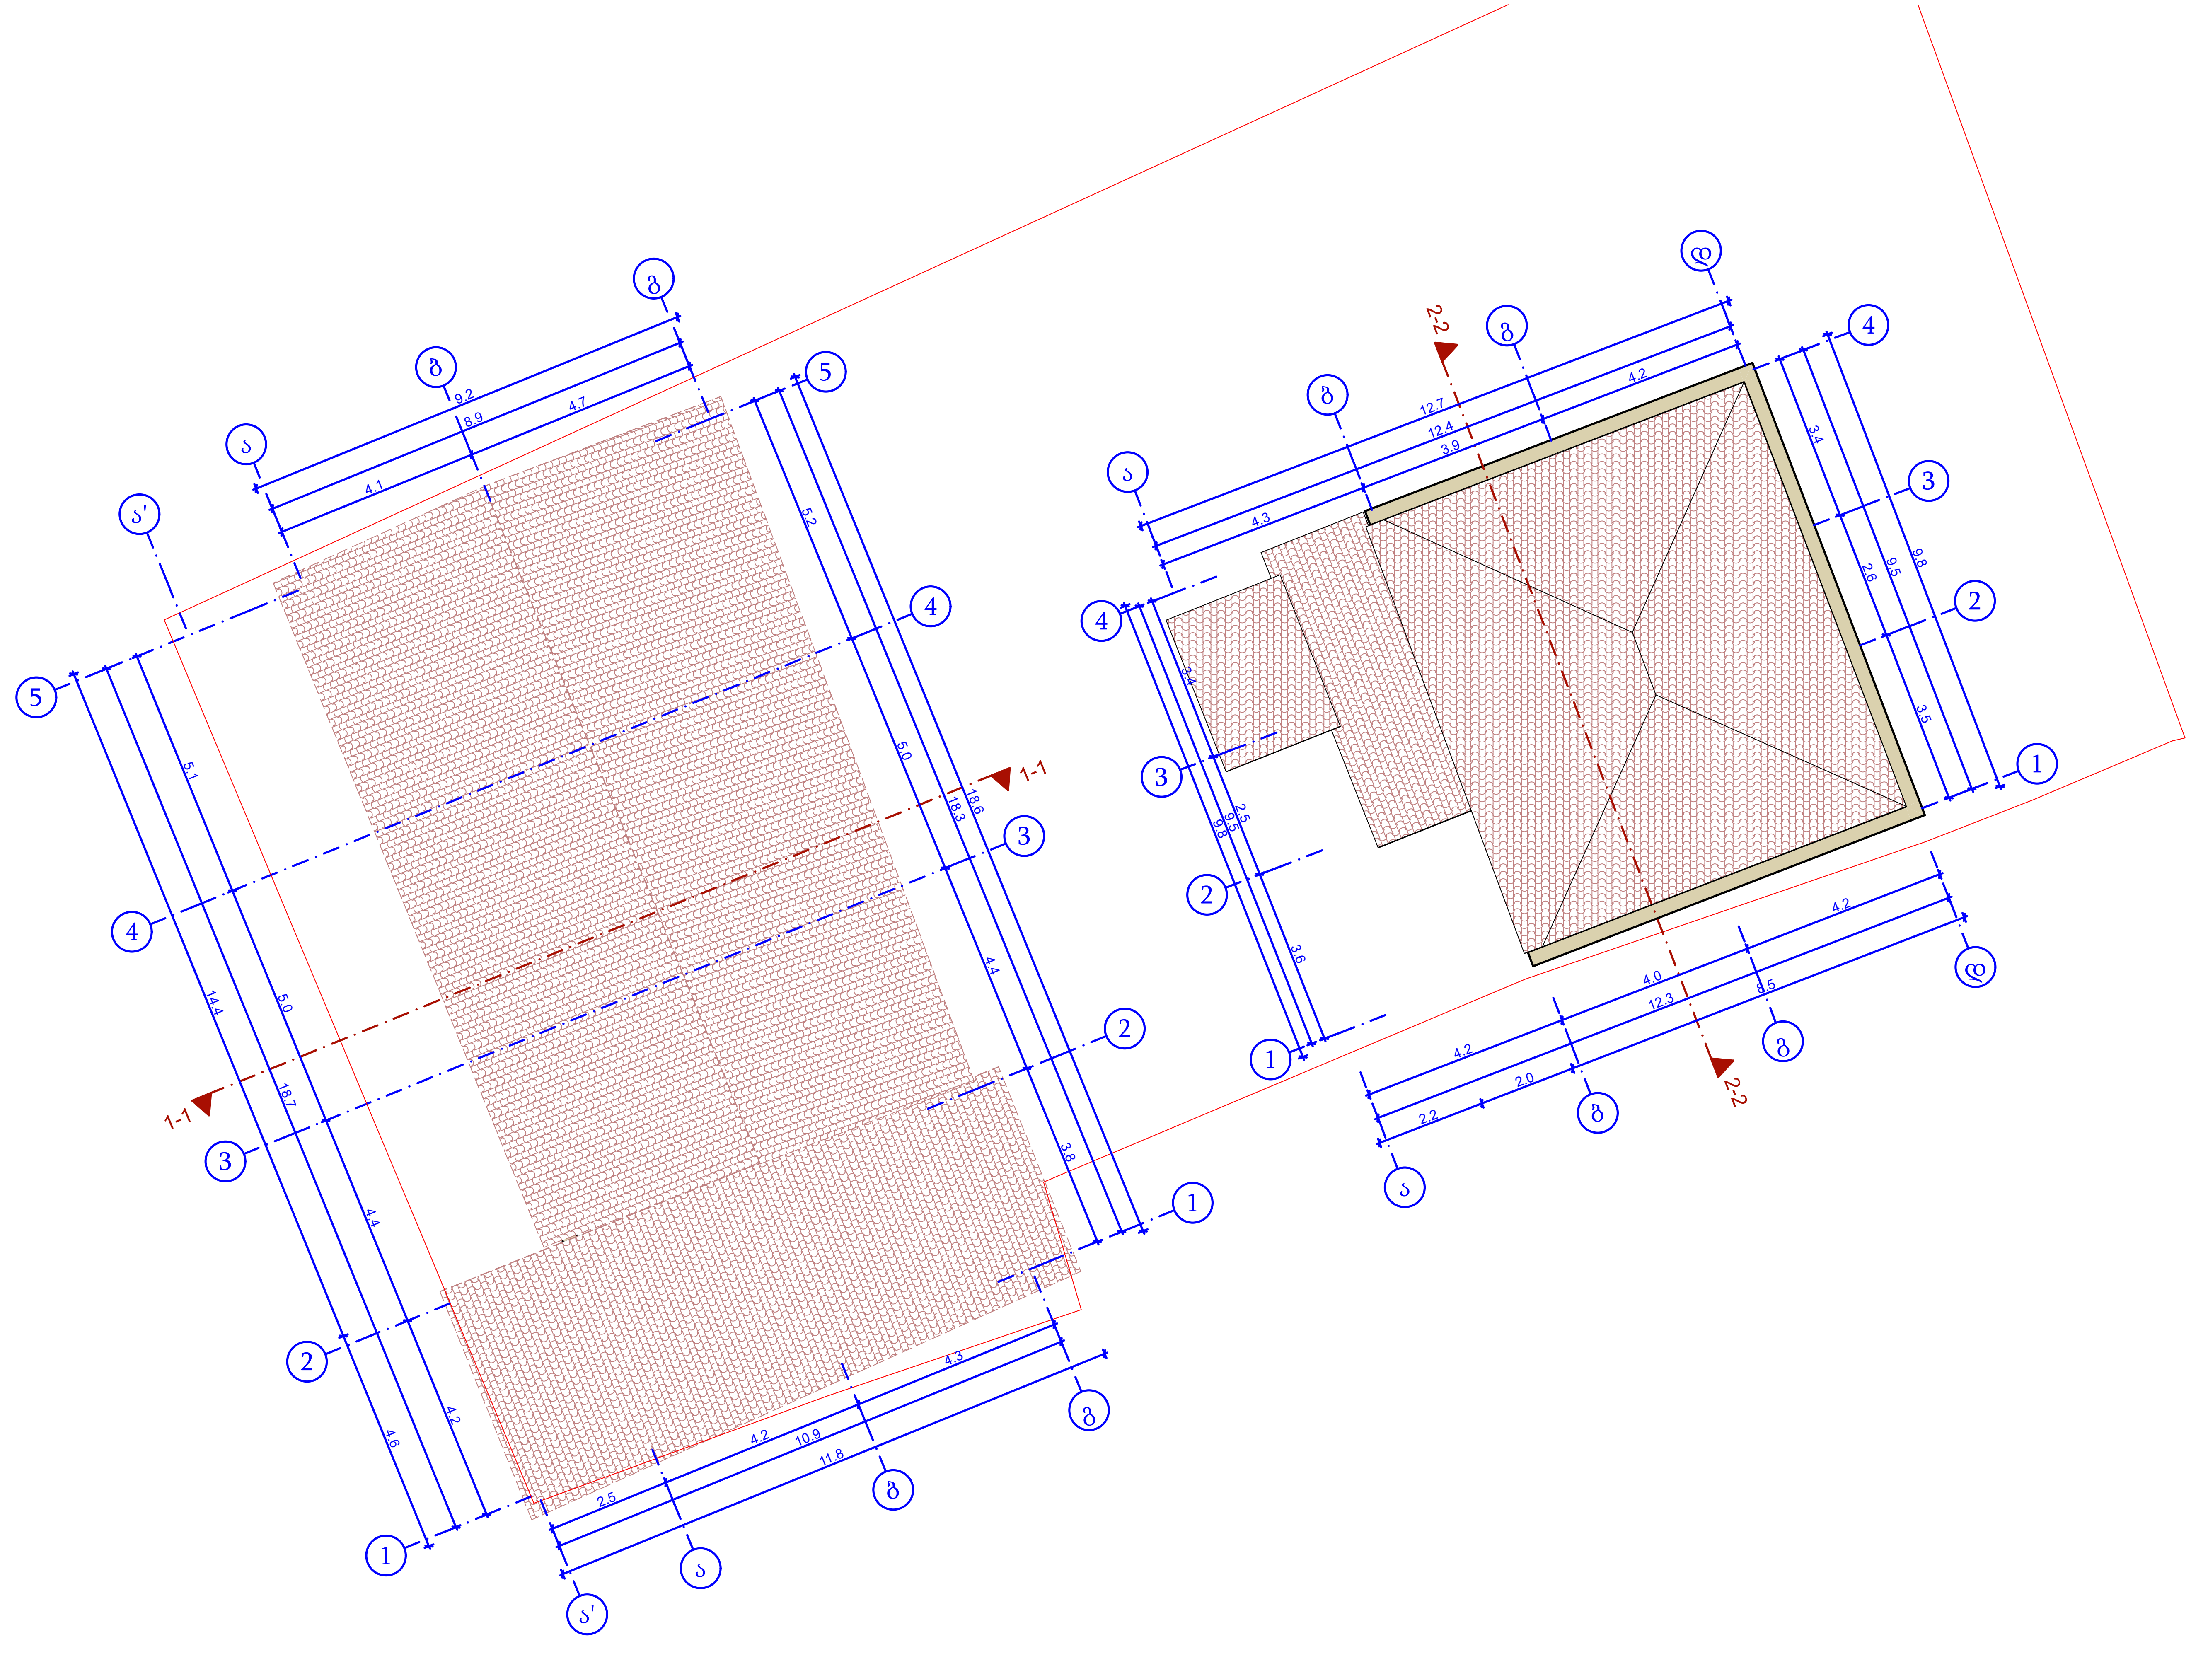

თარიღი	15.01.2024

დამკვეთი:

შპს "ჯი ქეი ბილდინგ"

შემსრულებელი:

ი.მ. "გია მიდელაშვილი"

პროექტის დასახელება

ინდივიდუალური ერთბინიანი საცხოვრებელი სახლის დემონტაჟის პროექტი

მისამართი

ქ. თბილისი, თრიალეთის ქუჩა, #52/რომანოზ ხომლელის ქუჩა #41 ს/კ 01.19.20.018.081

ნახაზის დასახელება

შენობა #1/1 და #2/1 სახურავის გეგმა

თანამდებობა	ხელმოწერა	გვარი
დირექტორი		გ. მიდელაშვილი
არქიტექტორი		დ. მუნჯიშვილი
დაამუშავა		დ. მუნჯიშვილი
კონსტრუქტორი		

მასშტაბი	1:100
სტადია	პროექტი

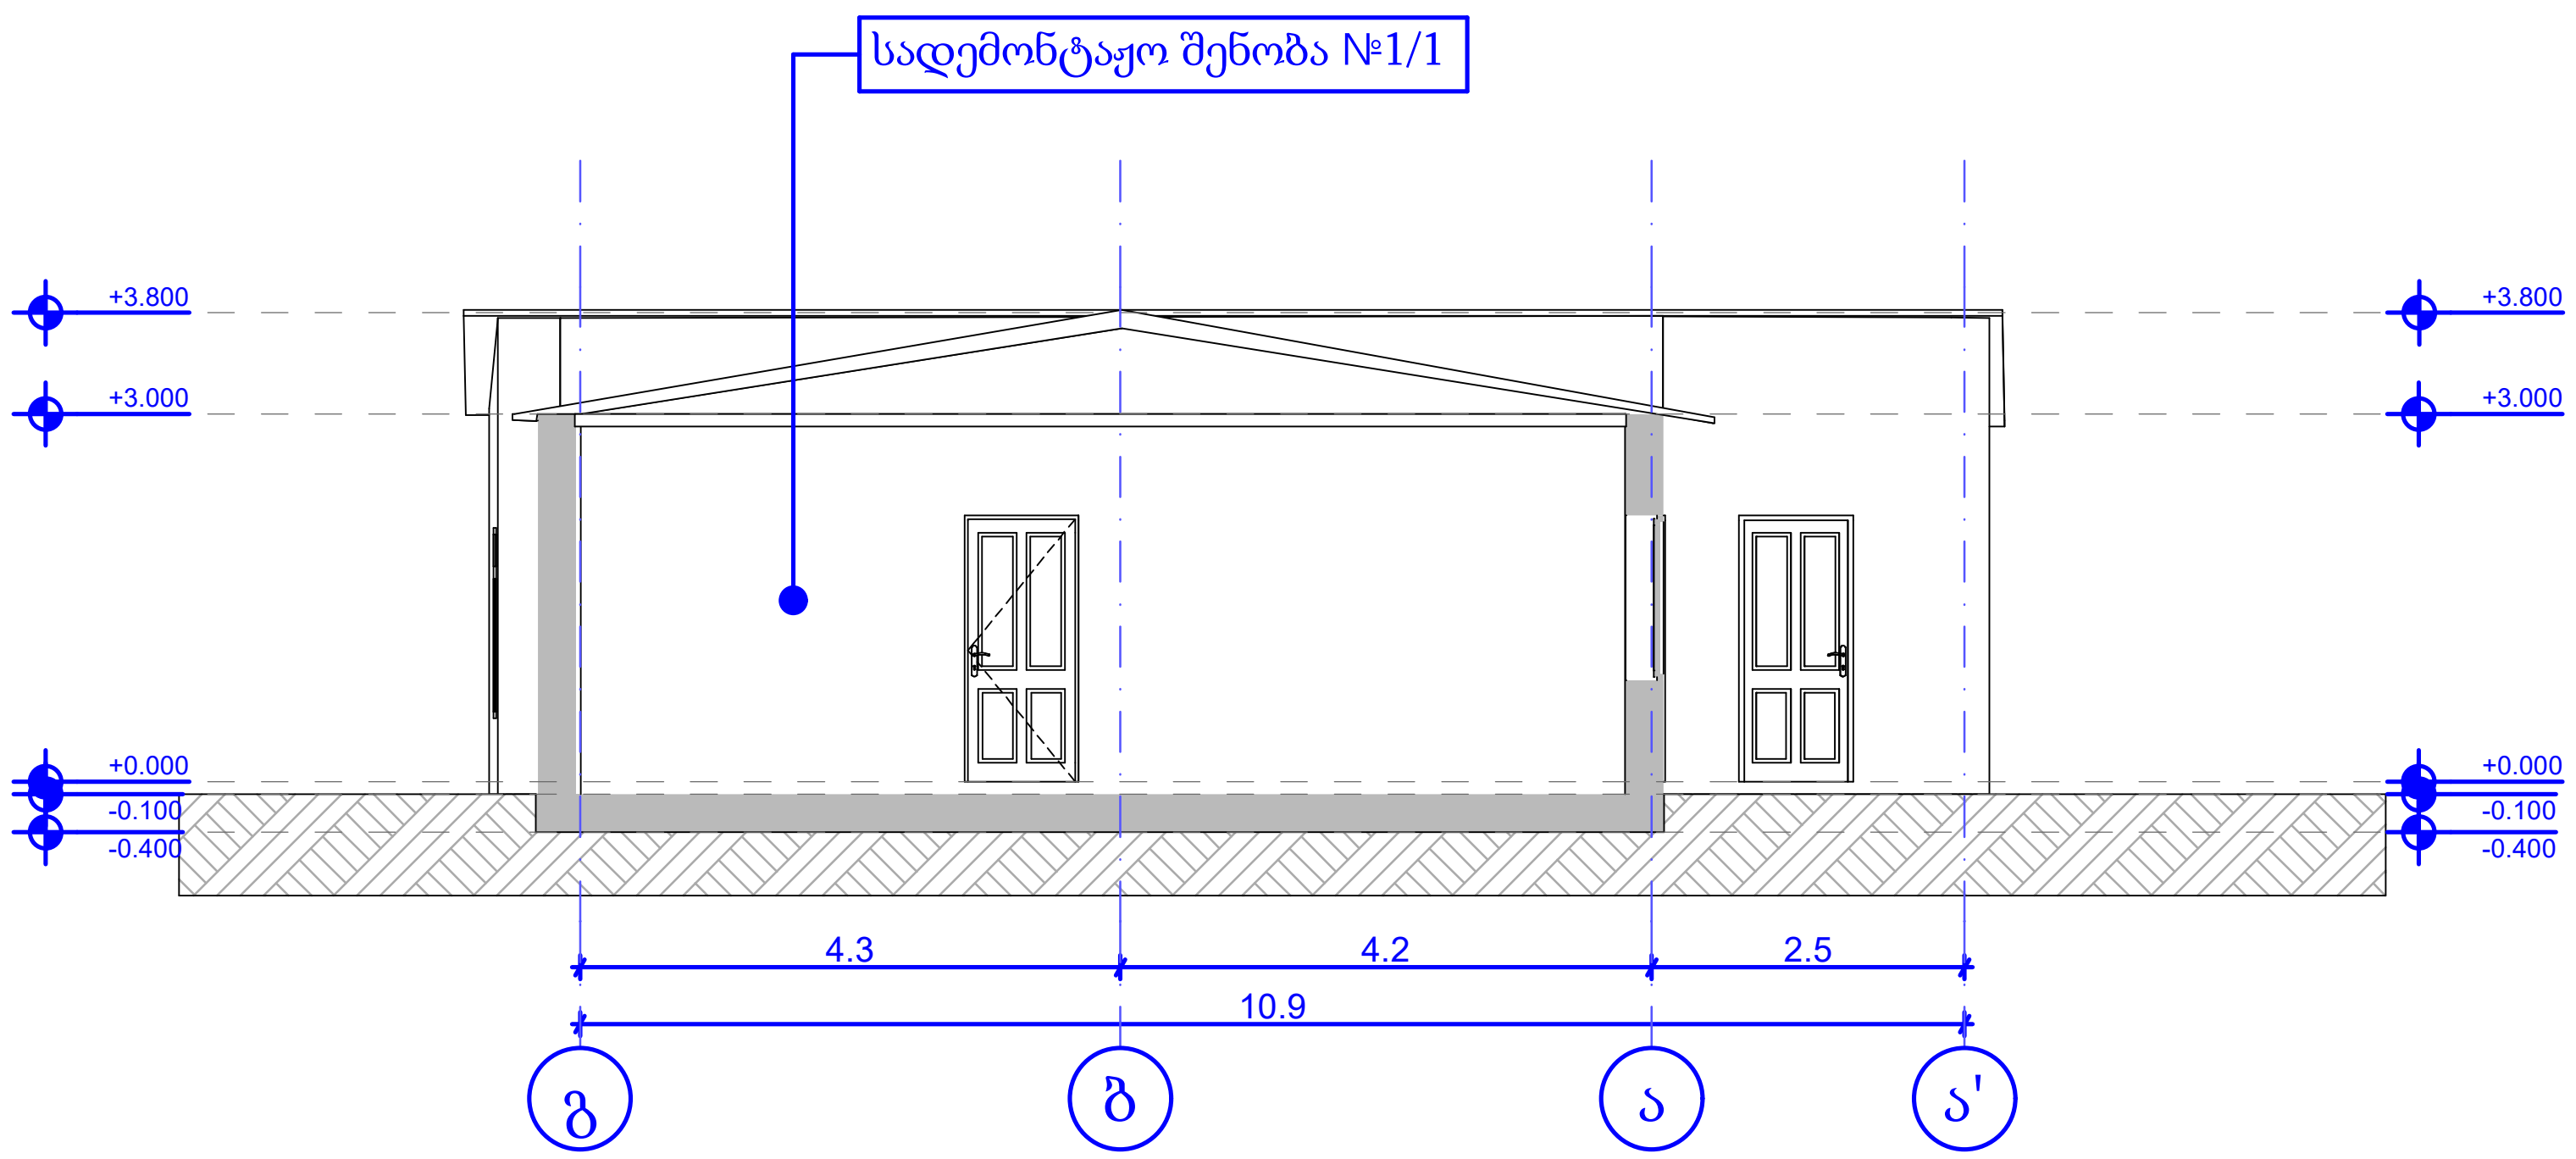

თარიღი	15.01.2024

დამკვეთი:

შპს "ჯი ქეი ბილდინგ"

შემსრულებელი:

ი.მ. "გია მიდელაშვილი"

პროექტის დასახელება

ინდივიდუალური ერთბინიანი საცხოვრებელი სახლის დემონტაჟის პროექტი

მისამართი

ქ. თბილისი, თრიალეთის ქუჩა, #52/რომანოზ ხომლელის ქუჩა #41 ს/კ 01.19.20.018.081

ნახაზის დასახელება

შენობა # 1/1 ჭრილი 1-1

თანამდებობა	ხელმოწერა	გვარი
დირექტორი		გ. მიდელაშვილი
არქიტექტორი		დ. მუნჯიშვილი
დაამუშავა		დ. მუნჯიშვილი
კონსტრუქტორი		

მასშტაბი	1:100
სტადია	პროექტი

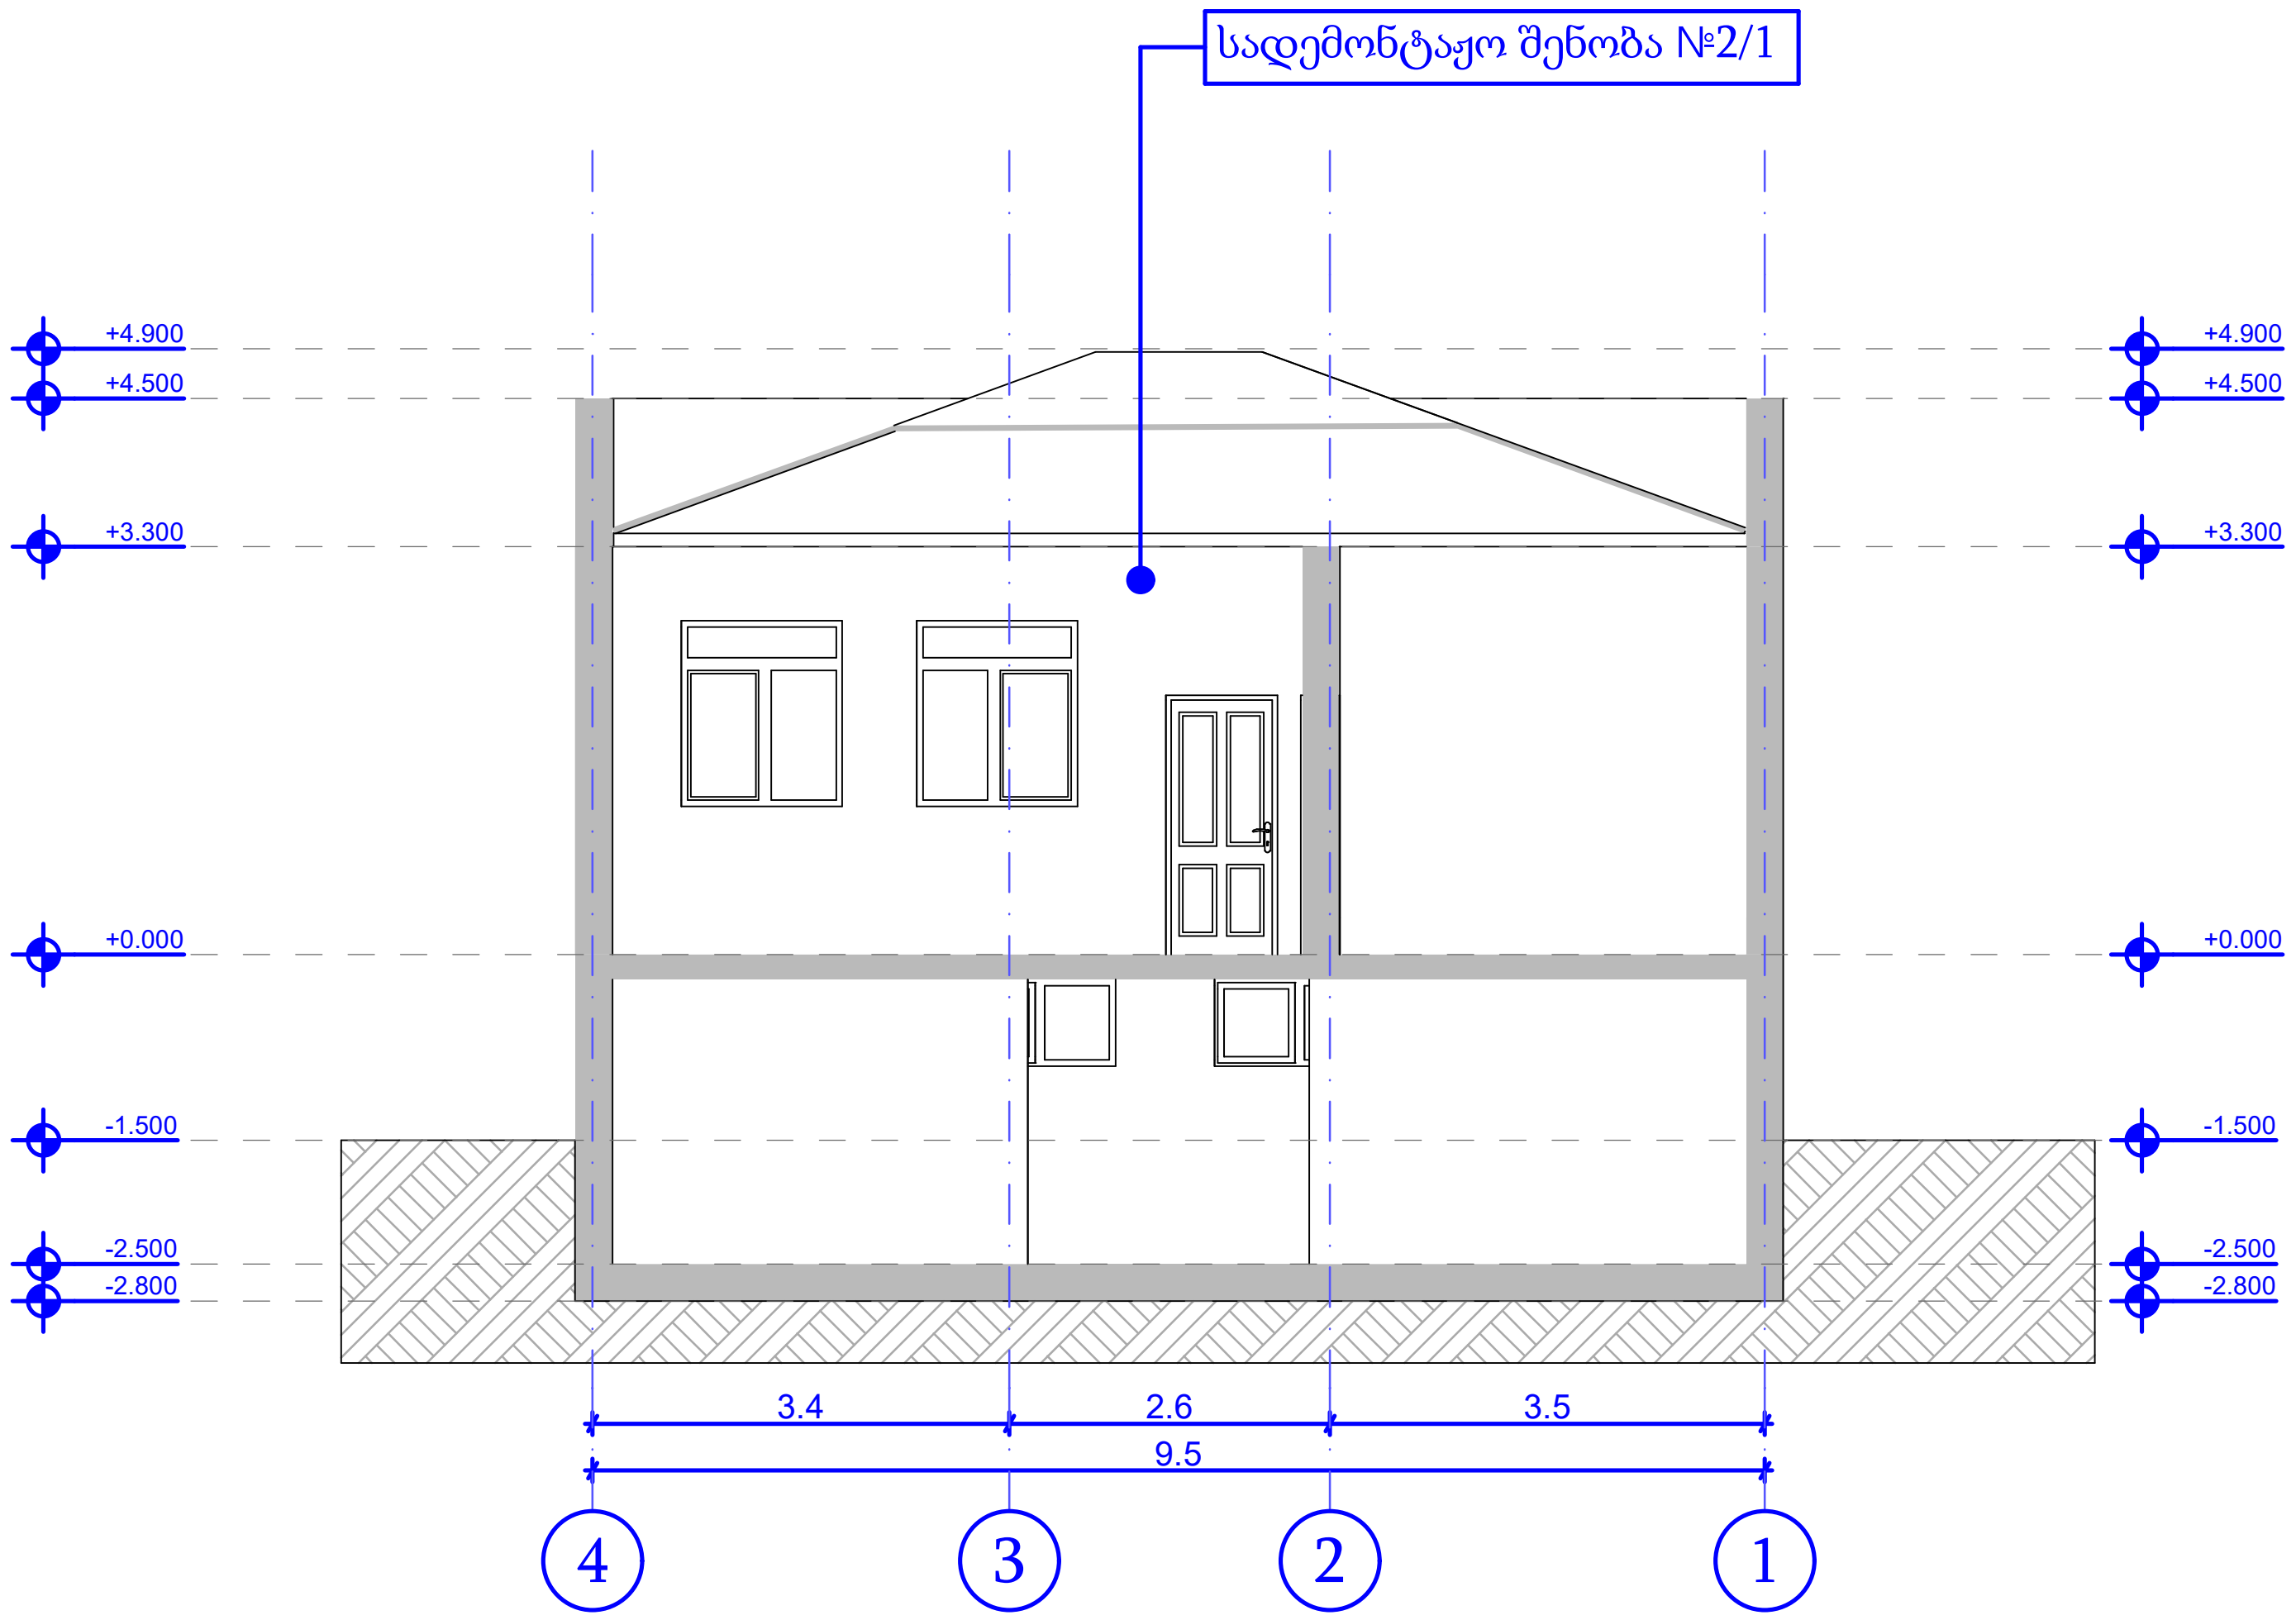

თარიღი	15.01.2024
დამკვეთი:	
შპს "ჯი ქეი ბილდინგ"	
შემსრულებელი:	
ი.მ. "გია მიდელაშვილი"	

პროექტის დასახელება

ინდივიდუალური ერთბინიანი საცხოვრებელი სახლის დემონტაჟის პროექტი

მისამართი

ქ. თბილისი, თრიალეთის ქუჩა, #52/რომანოზ ხომლელის ქუჩა #41 ს/კ 01.19.20.018.081

ნახაზის დასახელება

შენობა #2/1 ჭრილი 2-2

თანამდებობა	ხელმოწერა	გვარი
დირექტორი		გ. მიდელაშვილი
არქიტექტორი		დ. მუნჯიშვილი
დაამუშავა		დ. მუნჯიშვილი
კონსტრუქტორი		

მასშტაბი	1:100
სტადია	პროექტი

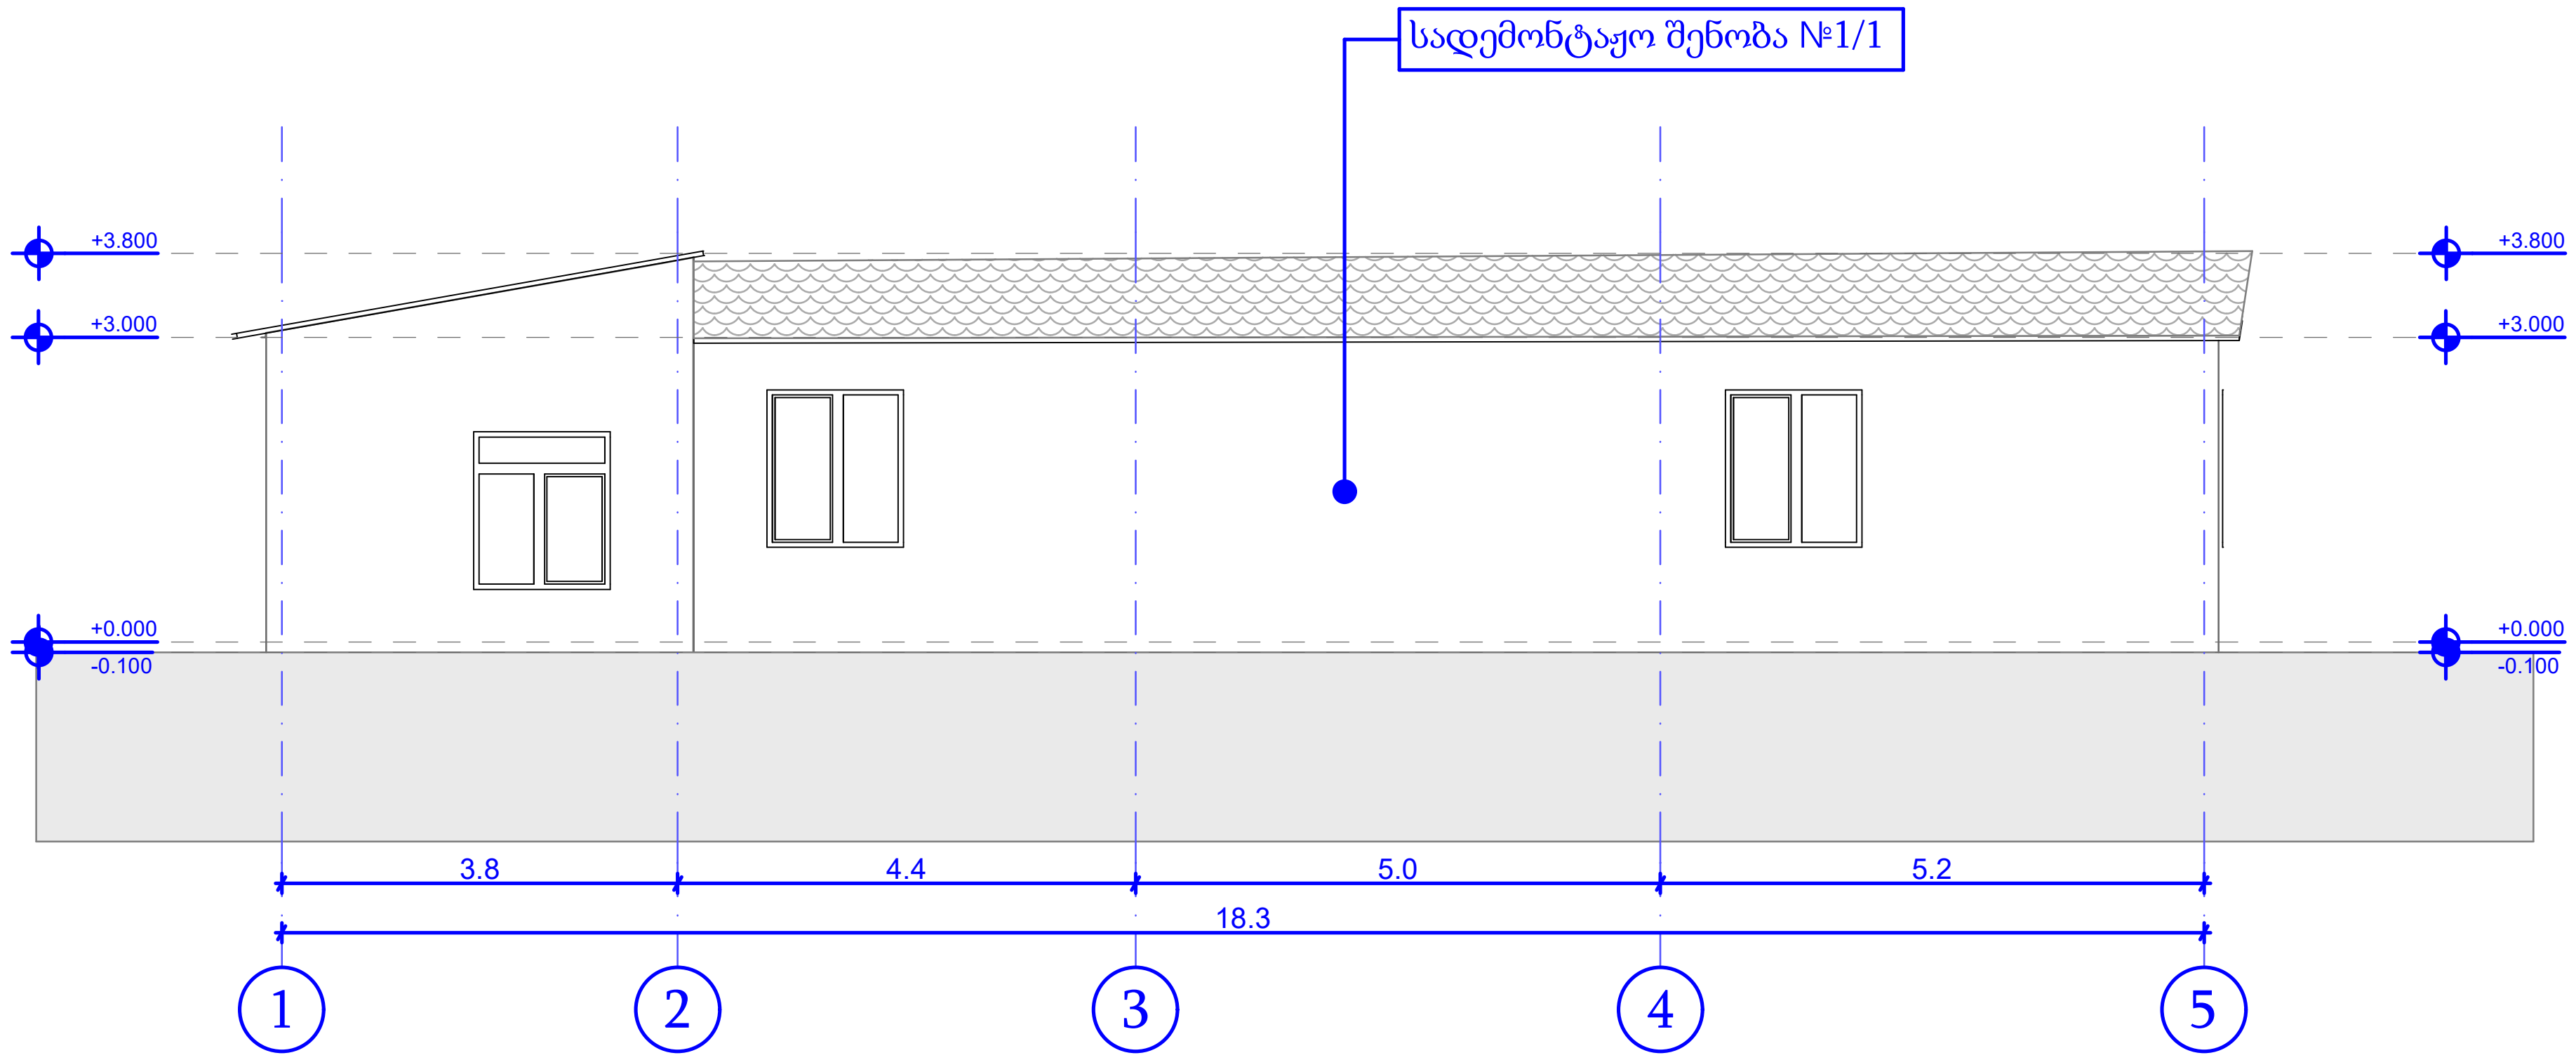

თარიღი	15.01.2024

დამკვეთი:

შპს "ჯი ქეი ბილდინგ"

შემსრულებელი:

ი.მ. "გია მიდელაშვილი"

პროექტის დასახელება

ინდივიდუალური ერთბინიანი საცხოვრებელი სახლის დემონტაჟის პროექტი

მისამართი

ქ. თბილისი, თრიალეთის ქუჩა, #52/რომანოზ ხომლელის ქუჩა #41 ს/კ 01.19.20.018.081

ნახაზის დასახელება

შენობა 1 ფასადი 1-5 ღერძებში

თანამდებობა	ხელმოწერა	გვარი
დირექტორი		გ. მიდელაშვილი
არქიტექტორი		დ. მუნჯიშვილი
დაამუშავა		დ. მუნჯიშვილი
კონსტრუქტორი		

მასშტაბი	1:100
სტადია	პროექტი

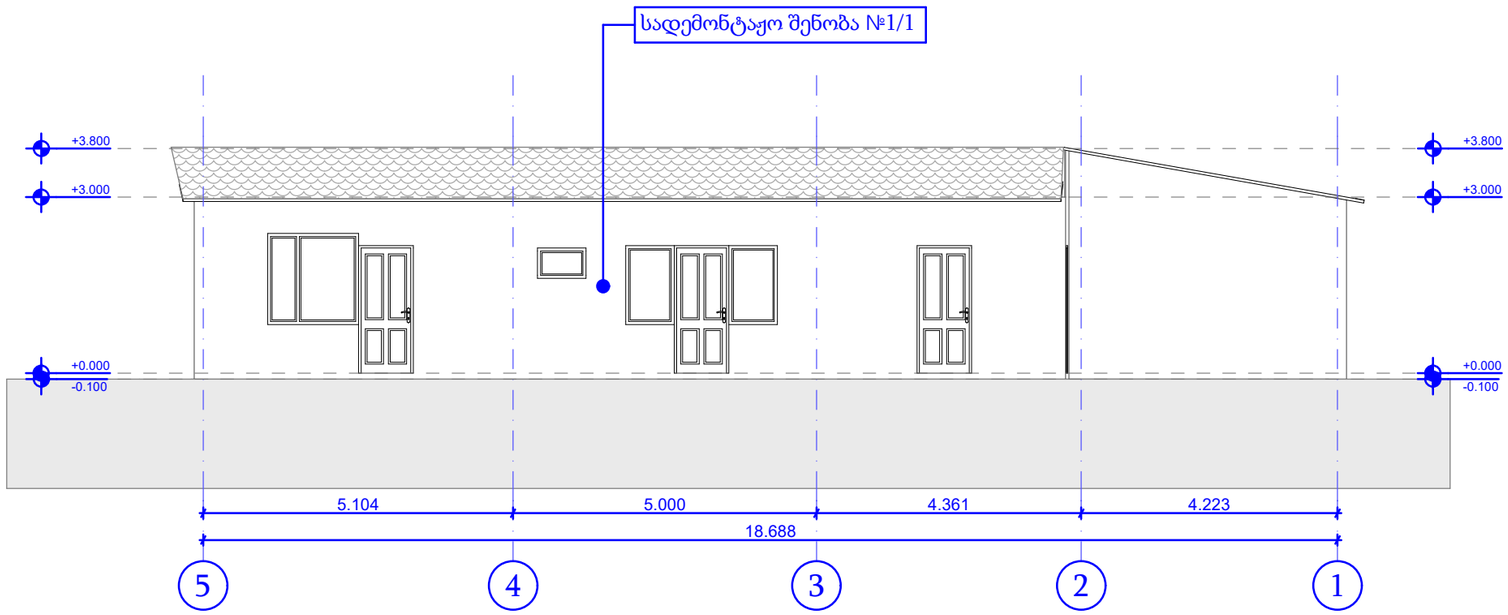

თარიღი	15.01.2024
დამკვეთი:	
შპს "ჯი ქეი ბილდინგ"	
შემსრულებელი:	
ი.მ. "გია მიდელაშვილი"	

პროექტის დასახელება

ინდივიდუალური ერთბინიანი საცხოვრებელი სახლის დემონტაჟის პროექტი

მისამართი


ნახაზის დასახელება

შენობა 1 ფასადი 5-1 ღერძებში

თანამდებობა	ხელმოწერა	გვარი
დირექტორი		გ. მიდელაშვილი
არქიტექტორი		დ. მუნჯიშვილი
დაამუშავა		დ. მუნჯიშვილი
კონსტრუქტორი		

მასშტაბი	1:100
სტადია	პროექტი

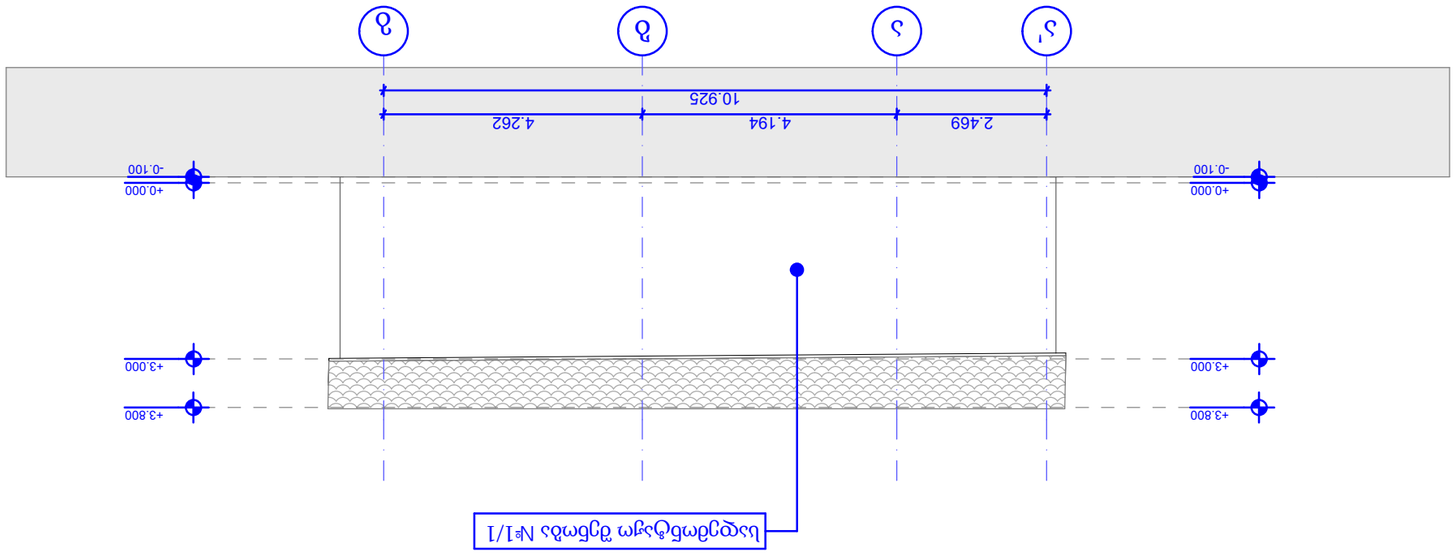



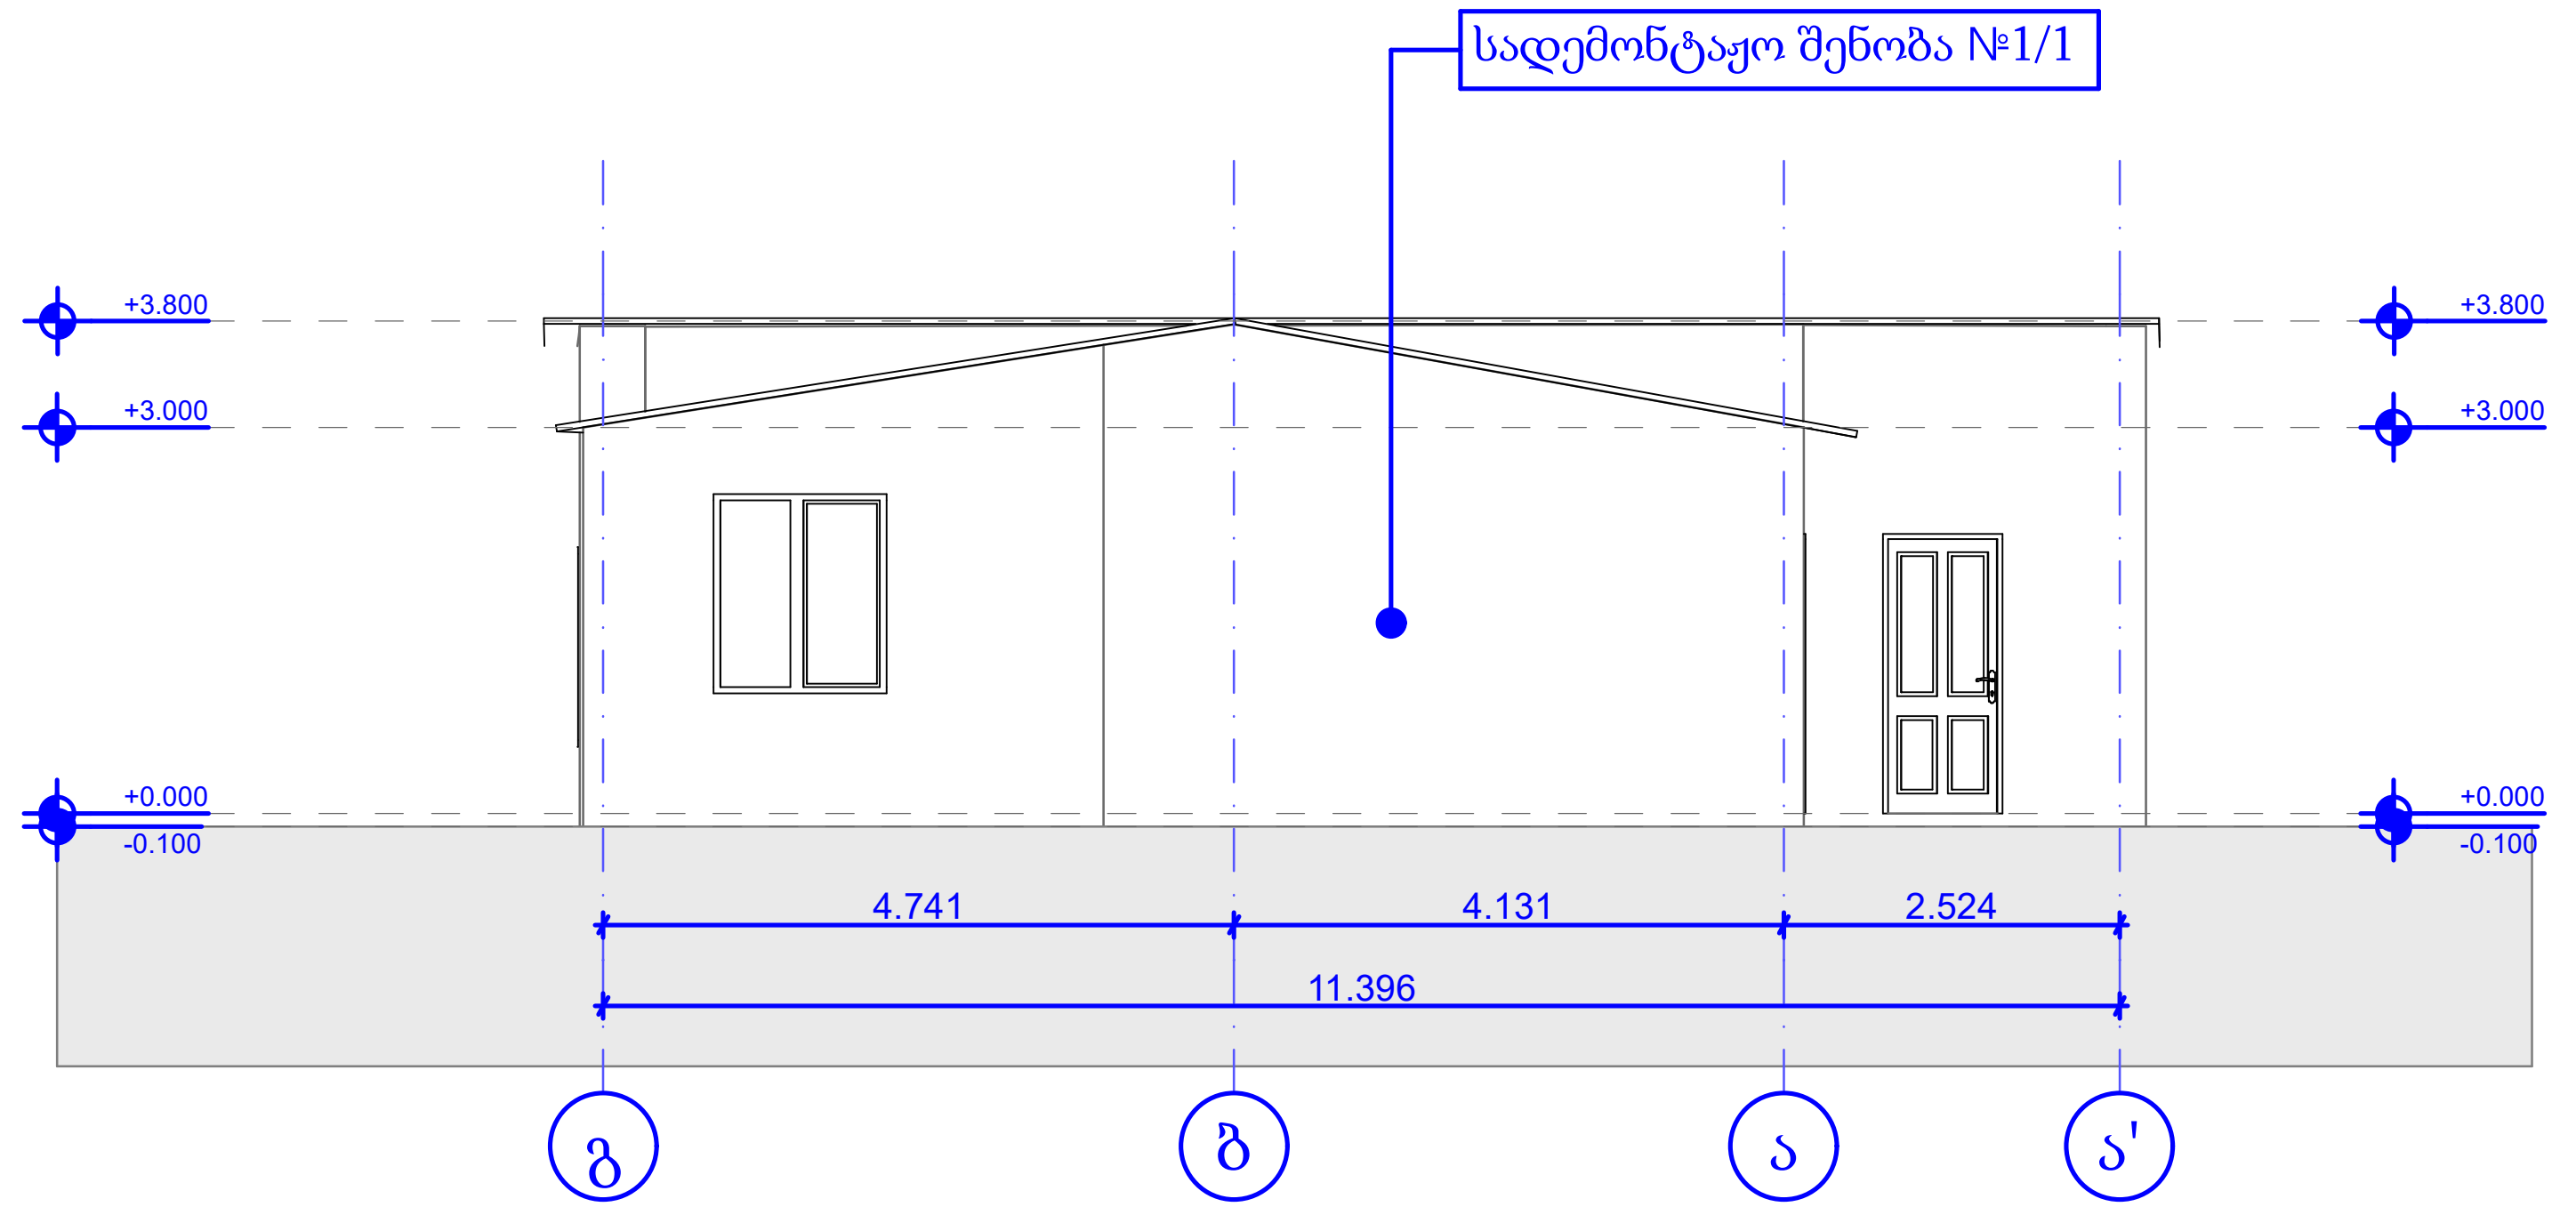

თარიღი	15.01.2024

დამკვეთი:

შპს "ჯი ქეი ბილდინგ"

შემსრულებელი:

ი.მ. "გია მიდელაშვილი"

პროექტის დასახელება

ინდივიდუალური ერთბინიანი საცხოვრებელი სახლის დემონტაჟის პროექტი

მისამართი

ქ. თბილისი, თრიალეთის ქუჩა, #52/რომანოზ ხომლელის ქუჩა #41 ს/კ 01.19.20.018.081

ნახაზის დასახელება

შენობა 1 ფასადი გ-ა' ღერძებში

თანამდებობა	ხელმოწერა	გვარი
დირექტორი		გ. მიდელაშვილი
არქიტექტორი		დ. მუნჯიშვილი
დაამუშავა		დ. მუნჯიშვილი
კონსტრუქტორი		

მასშტაბი	1:100
სტადია	პროექტი

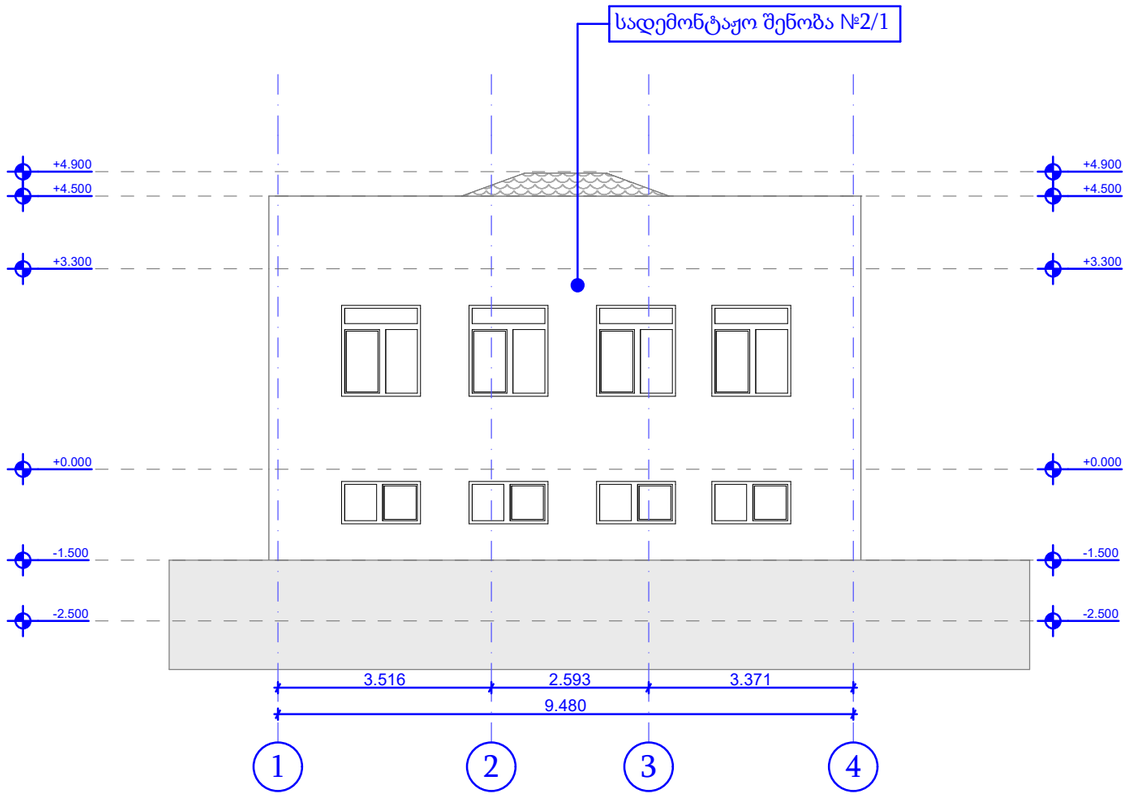

თარიღი	15.01.2024
დამკვეთი:	
შპს "ჯი ქეი ბილდინგ"	
შემსრულებელი:	
ი.მ. "გია მიდელაშვილი"	

პროექტის დასახელება

ინდივიდუალური ერთბინიანი საცხოვრებელი სახლის დემონტაჟის პროექტი

მისამართი


ნახაზის დასახელება

შენობა 2 ფასადი 1-4 ღერძებში

თანამდებობა	ხელმოწერა	გვარი
დირექტორი		გ. მიდელაშვილი
არქიტექტორი		დ. მუნჯიშვილი
დაამუშავა		დ. მუნჯიშვილი
კონსტრუქტორი		

მასშტაბი	1:100
სტადია	პროექტი

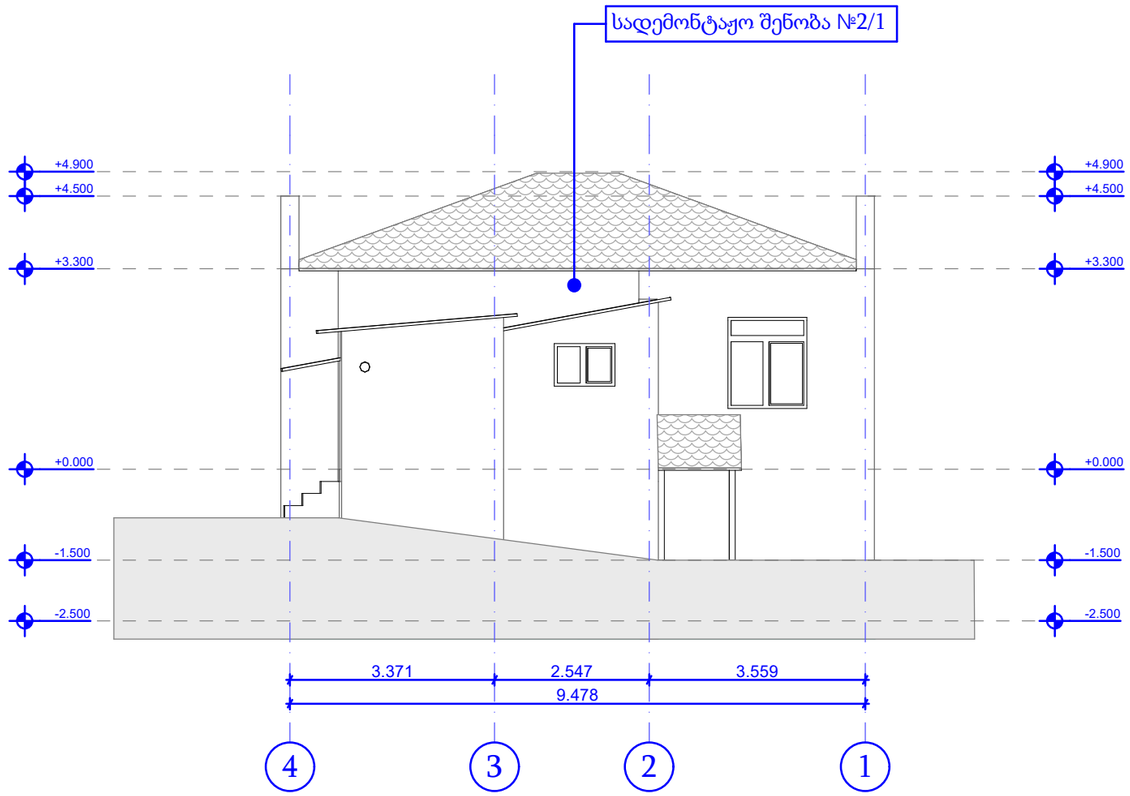

თარიღი	15.01.2024
დამკვეთი:	
შპს "ჯი ქეი ბილდინგ"	
შემსრულებელი:	
ი.მ. "გია მიდელაშვილი"	

პროექტის დასახელება

ინდივიდუალური ერთბინიანი საცხოვრებელი სახლის დემონტაჟის პროექტი

მისამართი

ქ. თბილისი, თრიალეთის ქუჩა, #52/რომანოზ ხომლელის ქუჩა #41 ს/კ 01..19.20.018.081

ნახაზის დასახელება

შენობა 2 ფასადი 4-1 ღერძებში

თანამდებობა	ხელმოწერა	გვარი
დირექტორი		გ. მიდელაშვილი
არქიტექტორი		დ. მუნჯიშვილი
დაამუშავა		დ. მუნჯიშვილი
კონსტრუქტორი		

მასშტაბი	1:100
სტადია	პროექტი

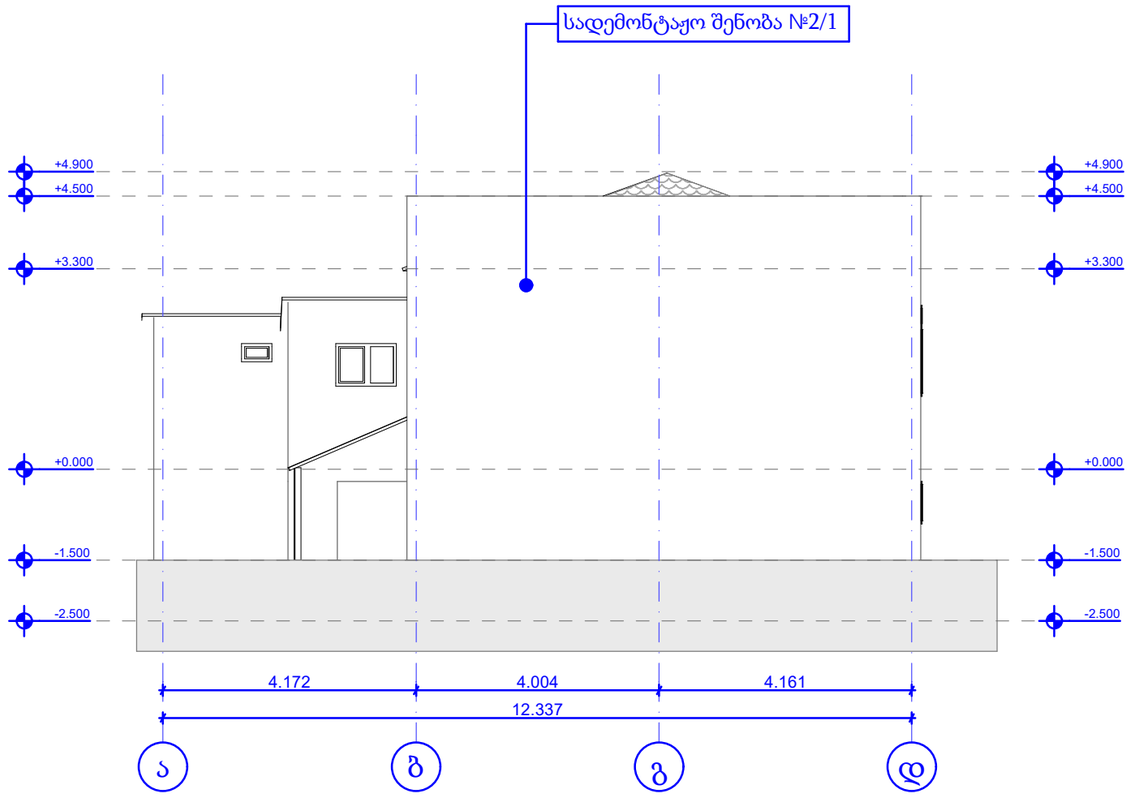

თარიღი	15.01.2024
დამკვეთი:	
შპს "ჯი ქეი ბილდინგ"	
შემსრულებელი:	
ი.მ. "გია მიდელაშვილი"	

პროექტის დასახელება

ინდივიდუალური ერთბინიანი საცხოვრებელი სახლის დემონტაჟის პროექტი

მისამართი

ქ. თბილისი, თრიალეთის ქუჩა, #52/რომანოზ ხომლელის ქუჩა #41 ს/კ 01..19.20.018.081

ნახაზის დასახელება

შენობა 2 ფასადი ა-დ ღერძებში

თანამდებობა	ხელმოწერა	გვარი
დირექტორი		გ. მიდელაშვილი
არქიტექტორი		დ. მუნჯიშვილი
დაამუშავა		დ. მუნჯიშვილი
კონსტრუქტორი		

მასშტაბი	1:100
სტადია	პროექტი

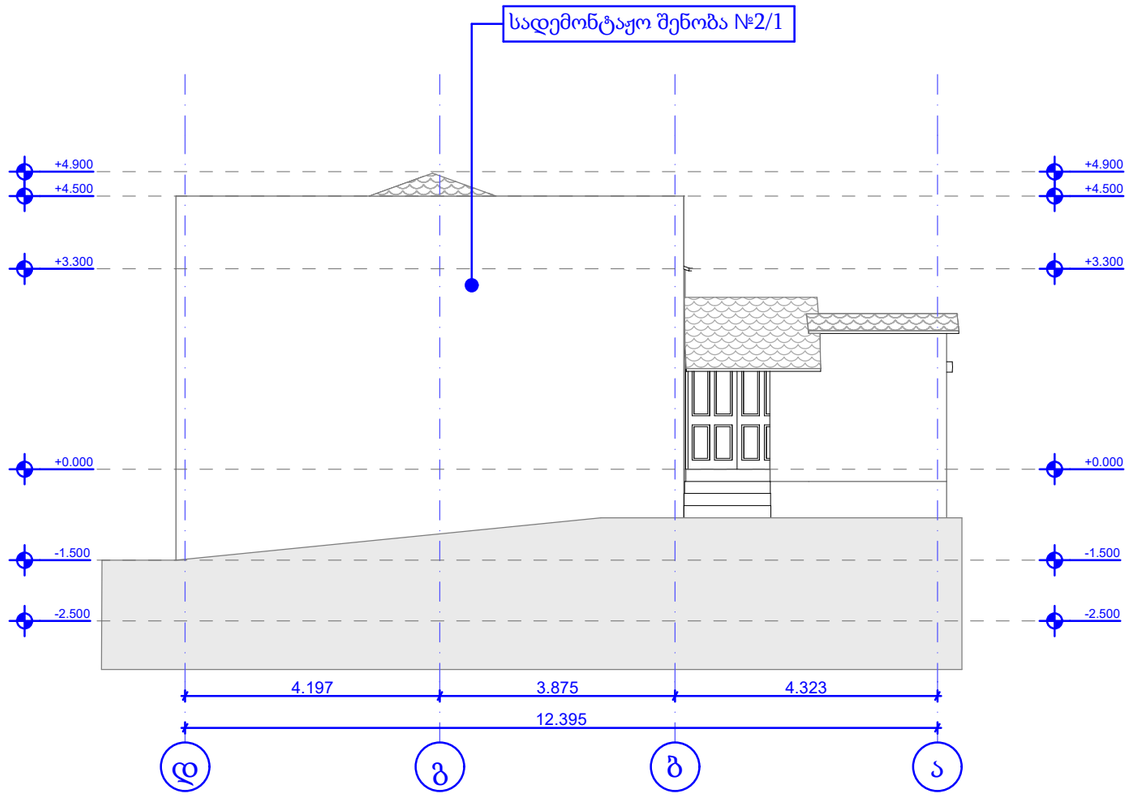

თარიღი	15.01.2024
დამკვეთი:	
შპს "ჯი ქეი ბილდინგ"	
შემსრულებელი:	
ი.მ. "გია მიდელაშვილი"	

პროექტის დასახელება

ინდივიდუალური ერთბინიანი საცხოვრებელი სახლის დემონტაჟის პროექტი

მისამართი


ნახაზის დასახელება

შენობა 2 ფასადი დ-ა ღერძებში

თანამდებობა	ხელმოწერა	გვარი
დირექტორი		გ. მიდელაშვილი
არქიტექტორი		დ. მუნჯიშვილი
დაამუშავა		დ. მუნჯიშვილი
კონსტრუქტორი		

მასშტაბი	1:100
სტადია	პროექტი