monoliTi +
საქართველო, თბილისი, შპს ,,მონოლითი + “ 402192417

№04 -01 /24

„22 “ იანვარი 2024 წ.

# საექსპერტო ტექნიკური დასკვნა

## ქ. თბილისში, დიდუბის რაიონში, დიდ დიღომში, ფარნავაზ მეფის ქ.№21-ში არსებულ მიწის ნკვეთზე (ს/კ №01.72.14.014.049) საპროექტო მრავალსართულიანი, მრავალბინიანი საცხოვრებელი სახლის გავლენისა მომიჯნავე ნაკვეთებზე არსებულ შენობებზე.

ექსპერტიზისათვის გადმოცემულია ქალაქ თბილისში, ზემოაღნიშნულ მისამართზე, ასაგები, მრავალსართულიანი, მრავალბინიანი საცხოვრებელი სახლის პროექტი.

გადმოცემულია შემდეგი მასალა:

- პროექტის არქიტექტურული ნაწილი, დამუშავებული შ.პ.ს. ”მაზა“-ს მიერ ელექტრონული სახაზავი პროგრამა ”ArchiCAD”-ის გამოყენებით. ელექტრონული ვერსია.

-პროექტის კონსტრუქციული ნაწილი, დამუშავებული ინდ. მეწარმე ”მაზა“-ს მიერ ელექტრონული სახაზავი პროგრამა ”AutoCAD”-ის გამოყენებით, ელექტრონული და pdf ვერსიები.

- საინჟინრო-გეოლოგიური დასკვნა. ჩატარებული, შ.პ.ს. ”გენგეო“-ს მიერ, 2022 წელს pdf და ელ ვერსია.

## კონსტრუქციების აღწერა.

საპროექტო ობიექტი მოშენების თვალსაზრისით გეგმაში ტრაპეციული მოხაზულობისაა. მისი ზომები ღერძებში შეადგენს LxB=57.2x22.2მ. +10.8მ.ნიშნულის ზემოთ შენობის მოხაზულობა მართკუთხაა, ზომებით გეგმაში LxB=57.2x16.55მ. შენობა კონსტრუქციულად მონოლითური რკინაბეტონის ჩარჩო-კავშიროვანია. სვეტების განაწილების სურათი გეგმაში ასეთია:

გრძივი მიმართულების ღერძის გასწვრივ

(6.05×1)+(6.3×1) )+(6.5×5) +(6.3×1)+(6.05×1)=57.20
განივი მიმართულების ღერძის გასწვრივ
(5.65×1)+(5.60×1) )+(6.5×5) +(6.4×14.55×1)=22.2მ.

როგორც ზემოთ აღინიშნა, შენობა კონსტრუქციულად მონოლითური რკინაბეტონის ჩარჩო-კავშიროვანია, სართულიანობის მიხედვით ოცდა რვა სართულიანი.

- ერთი მიწისქვეშა სართული ნიშნულებში: (-3.00) - (±0.00)მ. სიმაღლით h=300სმ.
-პირველი მიწისზედა სართული ნიშნულებში: (±0.00)-(+4.05)მ. სიმაღლით h=405სმ
-მეორე მიწისზედა სართული ნიშნულებში: (+4.05)-(7.65)მ. სიმაღლით h=360სმ.
-მესამე მიწისზედა სართული ნიშნულებში: (+7.65)-(+10.80)მ. სიმაღლით h=315სმ.
დანარჩენი (ოცდა ოთხი) სართული ნიშნულებში: (+10.80)÷(86.40მ.) სიმაღლით 315სმ.

ჩარჩოს სვეტების განივი კვეთები იცვლება სიმაღლის მატებასთან ერთად. b×h=50×120სმ; b×h=50×110სმ; b×h=50×90სმ; b×h=50×80სმ; სართულშუა გადახურვის დონეებზე სვეტების თავები ერთმანეთთან დაკავშირებულია მონოლითური რკინაბეტონის წიბოვანი ფილებით. წიბოების განივი კვეთებით b×h=40×50სმ. ფილის სისქე შეადგენს δ=16სმ. შენობას ორივე გრძივი მიმართულებით მთელს სიმაღლეზე სართულშუა გადახურვის დონებზე დონეებზე გააჩნია კონსოლური ნაშვერები ნაშვერის სიდიდე 220სმ. ყველა კონსოლური ნაწილი ძირითად ნაგებობასთან დაკავშირებულია მძლავრი მონოლითური რკინაბეტონის კოჭებით. იმისათვის, რომ პროექტის კონსტრუქციული ნაწილის ავტორების მიერ გადაწყვეტილიყო შენობის დასაძირკვლება, ჩატარდა საინჟინრო-გეოლოგიური კვლევა. ჩატარებული საველე სამუშაოებისა და ლაბორატორიული ანალიზის მონაცემების საფუძველზე, გამოიყო ხუთი ფენა:

ფენა №1 – ნაყარი გრუნტი. – $tQ_{IV}$- გავრცელებულია მთელ ტერიტორიაზეპირველი ფენის სახით. დაფარულია კორდით. წარმოდგენილია კოშტოვანი თიხნარით, ბალახეული მცენარეების ფესვების ჩანართებით. ფენის სიმძლავრე -1.0მ. – მდეა.ფენის სიმკვრივე საფონდო მონაცემების მიხედვით 1,0ტ/მ$^3$. ფენა უწყლოა. ფენა არ დასინჯულა.

ფენა №2 – თიხნარი, თიხისა და ქვიშნარის თხელი შუაშრეებით.– IV - გავრცელებულია 1.მ. სიღრმიდან. წარმოდგენილია მოყვითალო-მოყავისფრო თიხნარებით, მათში 0.2მ.-მდე სიმძლარის მოყვითალო ფერის თიხისა და ქვიშნარის შუაშრეებით, დაფიქსირებულია ხვინჭა და ცალკეული კენჭების არსებობა. ვიზუალურად ფენა მყარი კონსისტენციისაა. ფენის სიმძლავრე 8.0-9.5მ.-მდე იცვლება. ფენა დასინჯულია დაურღვეველი სტრუქტურის გრუნტის 9 ნიმუშით, რომელთა ფიზიკურ-მექანიკური მახასიათებლები შემდეგია:

| | |
|---|---|
| სიმკვრივე | =1.96ტ/მ$^3$. |
| ხვედრითი შეჭიდულობა | c = 0.21კგძ/სმ$^2$ |
| შიგა ხახუნის კუთხე | = 22$^0$ |
| დეფორმაციის მოდული | =245კგძ/სმ$^2$ |
| პირობითი საანგარიშო წინაღობა | R$_0$=2.5კგძ/სმ$^2$ |

ფენა №3 – კენჭნარი - IV -განლაგებულია მესამე შრის სახით 8.7-10.5.მ. სიღეზე..წარმოდგენილია წვრილი და საშუალო ზომის კენჭებით, იშვიათად ლოდების ჩანართებით. კენჭები კარგად დამუშავებულიაშემავსებელი ქვიშნარი 20%-ანი რაოდენობით. კენჭების დედა ქანი ძირითადი ქვიაქვები და არგილიტებია, იშვიათად მერგელები. ფენის ფიზიკურ-მექანიკური მახასიათებლები შემდეგია:

| | |
|---|---|
| სიმკვრივე | =1.88ტ/მ$^3$. |
| ხვედრითი შეჭიდულობა | c = 0.02კგძ/სმ$^2$ |
| შიგა ხახუნის კუთხე | = 43$^0$ |
| დეფორმაციის მოდული | =500კგძ/სმ$^2$ |
| პირობითი საანგარიშო წინაღობა | R$_0$4.5კგძ/სმ$^2$ |

ფენა №4 – ძლიერ გამოფიტული სუბარგილიტები ქვიშაქვების თხელი შუაშრეებით e11 - განლაგებულია 14.7-16.3მ. სიღრმიდან წარმოდგენილია მუქი, მოშავო ფერის თხელი და საშუალო შრეებრივი სუბარგილიტებით და მათ შორის შუაშრეების სახით არსებული ღიანაცრისფერი საშუალომარცვლოვანი ქვიშაქვებით, თიხოვან ცემენტზე ჭრილში სუბარგილიტრებისა და ქვიშაქვების შეფარდებად განსაზღვრულია 80:20. ფენის სიმძლავრეა 2.0-2.8მ. ლაბორატორიული ანალიზის მიხედვით:

| | |
|---|---|
| სიმკვრივე | =2.34ტ/მ$^3$ |

სიმტკიცის ზღვარი ერთღერძა კუმშვაზე წყალნაჯერ პირობებში $R_C$=21.5კგძ/სმ$^2$ (სახსტანდარტი 25100-82 ცხრ.1 მიხედვით დაბალი სიმტკიცის გრუნტი).
დეფორმაციის საერთო მოდული $E_0$=864კგძ/სმ$^2$
დრეკადობის მოდული $E_0$=2160კგძ/სმ$^2$
გრუნტი დარბილებადია რადგანაც $K_{sof}$ <0.75

ფენა №5 –გამოფიტული ქვიშაქვების და სუბარგილიტების მორიგეობა 11- განლაგებულია 16.8-18.5მ. სიღრმიდან. წარმოდგენილია ღია ნაცრისფერი მოყავისფრო, წვრილი და საშუალომარცვლოვანი თხელი და საშუალო შრეებრივი ქვიშაქვებით და მოშავო ფერის სუბარგილიტებით. ლაბორატორიული ანალიზის მიხედვით, ფენისათვის:

სიმკვრივე =2.34ტ/მ$^3$ სიმტკიცის ზღვარი ერთღერძა კუმშვაზე წყალნაჯერ პირობებში $R_C$=80.2კგძ/სმ$^2$ (სახსტანდარტი 25100-82 ცხრ.1 მიხედვით დაბალი სიმტკიცის გრუნტი).
დეფორმაციის საერთო მოდული $E_0$=11643კგძ/სმ$^2$
დრეკადობის მოდული $E_0$=19405კგძ/სმ$^2$
გრუნტი დარბილებადია რადგანაც $K_{sof}$ <0.75

პროექტის კონსტრუქციული ნაწილის ავტორთა მხრიდან, ჩატარებული წინასწარი გაანგარიშებისა და შეფასების შედეგად ოპტიმალურად მიჩნეული იქნა ხიმინჯოვანი საძირკვლის გამოყენება. საყრდენ გრუნტად შერჩეული იქნა ფენა №5. გრუნტებთან ერთიერთქმედების ხასიათის მიხედვით, ხიმინჯების ტიპი დგარია.

საპროექტო ტერიტორიას ჩრდილოეთიდან ესაზღვრება ფარნავაზ მეფის გამზირის #31-ში მდებარე მიწის ნაკვეთი საკადასტრო კოდი №01.72.14.014.796 რომელზეც მიმდინარეობს მრავალბინიანი საცხოვრებელი სახლის მშენებლობა, დღეის მდგომარეობით აშენებულია 10 სართული, მინიმალური მანძილი მშენებარე საცხოვრებელ კორპუსსა და საპროექტო შენობას შორის შეადგენს 28 მ.-ს.

საპროექტო ტერიტორიას სამხრეთიდან ესაზღვრება აგრარული უნივერსიტეტის ტერიტორიაზე მდებარე მიწის ნაკვეთი საკადასტრო კოდი №01.72.14.014.674, მასზე განთავსებულია 18 სართულიანი მრავალბინიანი საცხოვრებელი კომპლექსი, მინიმალური მანძილი საცხოვრებელ

კომპლექსის მიწისქვეშა ავტოსადგომსა და საპროექტო შენობას შორის შეადგენს 12,4 მ.-ს, ხოლო ძირითად კორპუსსა და საპროექტო შენობას შორის 13,4 მ.-ს.

საპროექტო ტერიტორიას ჩრდილო-აღმოსავლეთიდან ესაზღვრება აგრარული უნივერსიტეტის ტერიტორიაზე მდებარე მიწის ნაკვეთები: საკადასტრო კოდი №01.72.14.014.376 და №01.72.14.014.377, რომლებზეც განტავსებულია 2 და 1 სართულიანი შენობა-ნაგებობები მინიმალური მანძილები არსებულ შენობა-ნაგებობებსა და საპროექტო შენობას შორის შეადგენს 20,4 მ.-ს და 29 მ.-ს.

საპროექტო ტერიტორიას აღმოსავლეთიდან ესაზღვრება ფარნავაზ მეფის გამზირის №19-ში მდებარე მიწის ნაკვეთი საკადასტრო კოდი №01.72.14.014.921 მასზე განთავსებულია 8 სართულიანი მრავალბინიანი საცხოვრებელი სახლი, მინიმალური მანძილი არსებულ მრავალბინიან საცხოვრებელ სახლს და საპროექტო შენობას შორის შეადგენს 55,7 მ.-ს.

საპროექტო ტერიტორიას დასავლეთიდან ესაზღვრება 41 მ. სიგანის ფარნავაზ მეფის გამზირი.

ზემოაღნიშნული საინჟინრო-გეოლოგიური მონაცემების, შერჩეული ფუნდამენტის ტიპის და მინიმალური მანძილების გათვალისწინებით შპს „მონოლითი+“ გაცნობებთ, რომ საპროექტო შენობა არ იქონიებს უარყოფით ტექნიკურ ზეგავლენას უკვე არსებულ შენობა-ნაგებობებზე, როგორც უშუალოდ მშენებლობის პერიოდში, ასევე ექსპლოატაციით განსაზღვრული ვადის განმავლობაში.

შ.პ.ს. ”მონოლითი+”-ს

დირექტორი /გ. იაშვილი/

მთავარი ინჟინერი /მ.საველიძე/

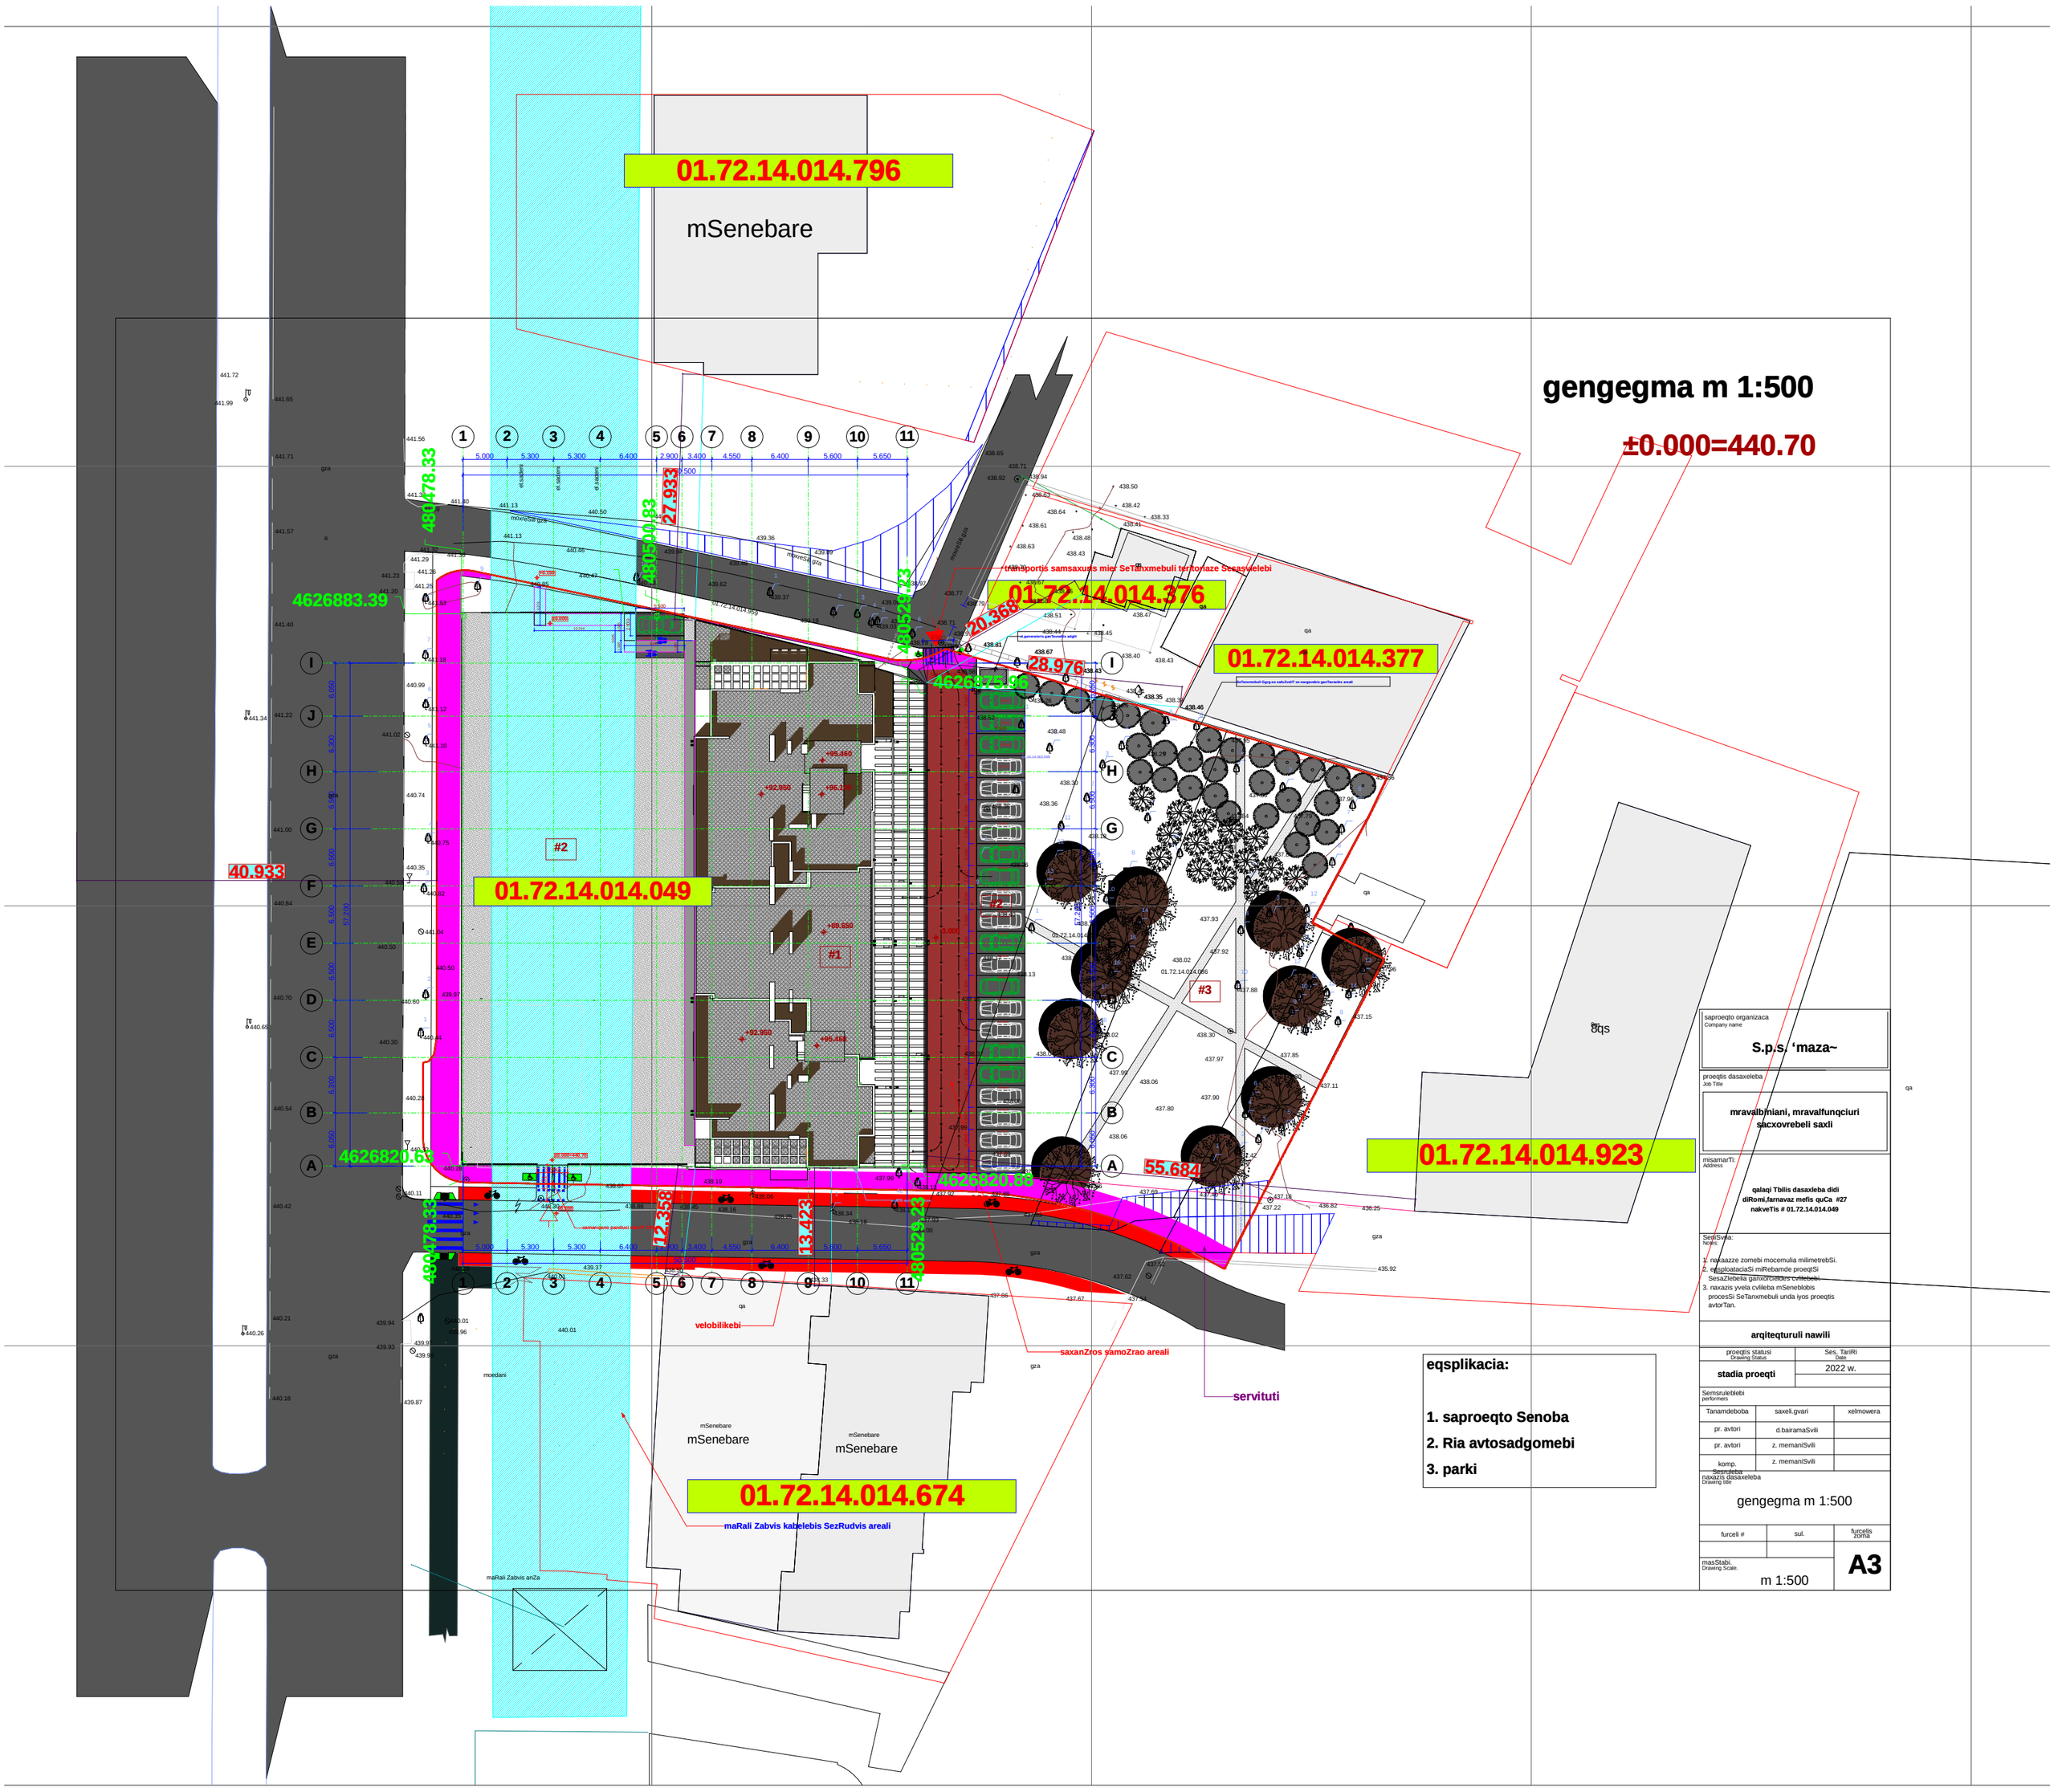
01.72.14.014.796
mSenebare
gengegma m 1:500
±0.000=440.70
01.72.14.014.376
01.72.14.014.377
01.72.14.014.049
01.72.14.014.923
01.72.14.014.674
4626883.39
4626820.63
4626875.96
4626930.88
4805478.33
4805500.83
4805529.23
27.933
20.368
28.976
55.684
12.358
13.423
40.933
#1
#2
#3
velobilikebi
saxanZros samoZrao areali
servituti
maRali Zabvis kabelebis SezRudvis areali
maRali Zabvis anZa
mSenebare
eqsplikacia:
1. saproeqto Senoba
2. Ria avtosadgomebi
3. parki
saproeqto organizaca
S.p.s. ‘maza~
proeqtis dasaxeleba
mravalbiniani, mravalfunqciuri sacxovrebeli saxli
misamarTi:
qalaqi Tbilisi dasaxleba didi diRomi,farnavaz mefis quCa #27
nakveTis # 01.72.14.014.049
SeniSvna:
1. naxaazze zomebi mocemulia milimetrebSi.
2. ekspluataciaSi miRebamde proeqtSi SesaZlebelia ganxorcieldes cvlilebebi.
3. naxazis yvela cvlileba mSeneblobis procesSi SeTanxmebuli unda iyos proeqtis avtorTan.
arqiteqturuli nawili
proeqtis statusi
stadia proeqti
Ses. TariRi
2022 w.
Semsrulebleli performers
Tanamdeboba
saxeli,gvari
xelmowera
pr. avtori
d.bairamaSvili
pr. avtori
z. memaniSvili
komp. Sesruleba
z. memaniSvili
naxazis dasaxeleba
gengegma m 1:500
furceli #
sul.
furcelis zoma
masStabi.
m 1:500
A3

საქართველო, ქ. თბილისი
შ.პ.ს. „მონოლითი“
202242233
თევდორე მღვდლის ქ. №5

GEORGIA, TBILISI
„MONOLITI“ L.T.D.
202242233
5 TEVDORE MGVDELI STR.

პირადი მონაცემები (CV).

მე მალხაზ (მიხეილ) ივანეს ძე სველიძე დავიბადე ქალაქ ზათუმში 1962 წლის 22 ნოემბერს. 1966 წლიდან ვცხოვრობ ქალაქ თბილისში. 1979 წელს დავამთავრე ქ. თბილისის №77-ე საშუალო სკოლა. 1980წელს ჩავაბარე მისაღები გამოცდები საქართველოს პოლიტექნიკურ ინსტიტუტში (სპი) სატრანსპორტო ფაკულტეტზე სპეციალობით ხიდები და გვირაბები. პოლიტექნიკური ინსტიტუტის დამთავრების შემდეგ 1985 წელს განაწილებით მოვხვდი საპროექტო ინსტიტუტ „საქსახპროექტი“-ს (ამჟამად ამ შენობაში განთავსებულია კულტურისა და ძეგლთა დაცვის სამინისტრო) პირველ არქიტექტურულ-სამშენებლო განყოფილებაში. ინსტიტუტში მუშაობის პერიოდში (1985-1987 წლის სექტემბერი) მონაწილეობა მივიღე მრავალი სამრეწველო შენობის დაპროექტებაში. 1987წლის სექტემბრიდან 2000წლამდე ვმუშაობდი საქართველოს მეცნიერებათა აკადემიის კ. ზავრიევის სახელობის სამშენებლო მექანიკისა და სეისმომედეგობის სამეცნიერო ინსტიტუტში, გამოყენებითი დრეკადობის თეორიის განყოფილებაში. ინსტიტუტში მუშაობის წლებში გამოქვეყნებული მაქვს სამეცნიერო სტატიები გარსული ტიპის გადახურვებში 1990 წელს დავაფუძნე საპროექტო ორგანიზაცია, კოოპერატივი „ხუროთმოძღვარი“ სადაც ვმუშაობდი მთავარი ინჟინრის თანამდებობაზე. 2005 წლიდან ორგანიზაცია იწოდება შ.პ.ს. "მონოლითი", სადაც დღემდე ვმუშაობ მთავარი ინჟინრის თანამდებობაზე. ორგანიზაციის ფაქტიური მისამართია ქ. თბილისი, ისნის რაიონი, გელათის ქუჩა №7 (ყოფილ საპრეზიდენტო რეზიდენციასთან ახლოს) ტელეფონი: 277-45-84.

განვლილი წლების განმავლობაში შ.პ.ს. "მონოლითი"-ში ჩემი ხელმძღვანელობით დაპროექტებული და აშენებულია მრავალი სხვადასხვა ფუნქციონალური დანიშნულების მქონე (სამრეწველო, სამოქალაქო, საზოგადოებრივი და ხელოვნური) ობიექტები, როგორც ქალაქ თბილისის, ისე საქართველოს დანარჩენ რეგიონებში და საზღვარგარეთის ქვეყნებში.

მოვიყვანთ შესრულებული სამუშაოების მცირე ჩამონათვალს:

- ალუმინის მეორადი გადამუშავების ქარხნის რეკონსტრუქცია ქ. რუსთავში. 1987 წ.
- ქ. რუსთავის ცენტრალური კინოთეატრის რეკონსტრუქცია. 2000 წ.

- მრავალსართულიანი, მრავალფუნქციური საცხოვრებელი კომპლექსები ქ. თბილისში (დამკვეთები: შ.პ.ს. "ცენტრ-პოინტი"; შ.პ.ს. "საბა+"; შ.პ.ს. "მოდული"; შ.პ.ს. "D+"). 1997-2008 წწ.
- საინვესტიციო ჯგუფი "ტიფლისი".
- მრავალსართულიანი, მრავალფუნქციური საცხოვრებელი შენობები ქ. თბილისში, ქ. ბათუმში, ქ. ქობულეთში.
- მრავალფუნქციური სავაჭრო ცენტრი ქ. თბილისში, ცაბაძის ქ. №8-ში. (საქართველო-ისრაელის ერთობლივი პროექტი). 2008 წ.
- კოჭური ხიდი ქ. თბილისის ბოტანიკურ ბაღში. 1995-1996 წწ.
- საყრდენი კედელი ქ. თბილისში. (მოსკოვის ქუჩა; ტაბიძის ქუჩა) 1997 წ. 2001 წ.
- სპორტის სასახლე ქ. ქუთაისში, ახალგაზრდობის გამზირზე. 2007 წ.
- რკინიგზის სადგური ქ. თბილისში, აეროპორტის ტერიტორიაზე. 2007 წ.
- საზკვების კომპლექსები ქ. თბილისში, ბელიაშვილის ქუჩაზე. "წისქვილი"; "თაღლაურა"; "ლაკადა"
- ქ. ფოთის ღვთისმშობლის შობის სახელობის საკათედრო ტაძარი.
- სასტუმრო ქ. ქუთაისში. (რუსთაველის ქ. №5-ში). 2008 წ.
- ანგარი ავიაკომპანია "აირზენა"-სათვის ბოინგი 737/500 ტიპის თვითმფრინავების დასაყენებლად. 2001 წ.
- ნავთობპროდუქტების შესანახი ბაზა ავიაკომპანია "აირზენა"-ს საჭიროებისათვის ქ. თბილისში, აეროპორტის ტერიტორიაზე. 2002 წ.
- ავიაკომპანია "აირზენა"-ს თვითმფრინავების მგზავრთა კვებისა და მომსახურებისათვის საჭირო შენობა ქ. თბილისში, აეროპორტის ტერიტორიაზე. 2002 წ.
- ღვინის ქარხნები, ყვარელში, სოფ. აკურაში, წინანდალში. 1998-2002 წწ.
- საცხოვრებელი კომპლექსი, ქ. თბილისში, გურამიშვილის გამზირი №78.
- "ცენტრ-პოინტი"-ს აცხოვრებელი კომპლექსი, ქ. თბილისში, დიდი დიღმის ტერიტორიაზე.
- ყინულის საცივგურაო მოედნის კომპლექსის (საბურთალო) რეკონსტრუქცია.
- ალ. ჭავჭავაძის სახლ-მუზეუმის რეკონსტრუქცია, ყვარელში. 2009 წ.
- ქართული კულტურის ცენტრის შენობა ქ. ბაქოში.
- მრავალფუნქციული კომპლექსი ქ. დნეპროპეტროვსკში 2009 წ.
- მუსტაფა ქემალ ათათურქის ქანდაკების კონსტრუქცია (სიმაღლით 29მ.) თურქეთში, ქალაქ ართვინში
- მრავალი ინდივიდუალური საცხოვრებელი სახლი.
- ძაღლსაშენი კომპლექსი მაკედონიაში, ქ. სკოპლე.

- ქ. თბილისის ძველი უბნების დაზიანებული საცხოვრებელი სახლების აღდგენა-გაძლიერება.
- ყოფილი "ბერიკონი"-ს შენობა "მშვიდობის" ხიდთან (კაზინო "შანგრილა") 2011 წ.

ცალკე აღსანიშნავია ავარიული ნაგებობების აღდგენა-გამაგრებითი საპროექტო სამუშაოები.

ქ. თბილისში დაზიანებული საცხოვრებელი სახლები, სკოლები, ბაგა-ბაღები, საავადმყოფოები, სპორტული, ისტორიული მნიშვნელობის შენობები; რომელთა კვლევის და საპროექტო დოკუმენტაციის მომზადების შემდეგ, აქტიური საავტორო ზედამხედველობის პირობებში შესაძლებელი გახდა მრავალი ნაგებობის გადარჩენა და შემდგომი უსაფრთხო ექსპლოატაცია.

შ.პ.ს. "მოხოლითი"-ს

მთავარი ინჟინერი. /მ. საველიძე/



# დიპლომი

КВ № 153475

ეს დიპლომი მიეცა მიხეილ
ივანეს ძე სავანიძეს

მასზე, რომ იგი 1980 წელს შევიდა
საქართველოს ვ.ი.ლენინის სახელობის
პოლიტექნიკურ ინსტიტუტში

და 1985 წელს დაამთავრა
სრულიად
ინსტიტუტის

სრული კურსი სპეციალობით ხიდები და
გვირაბები

სახელმწიფო საგამოცდო კომისიის 1985 წ.
„ 29 " მაისის გადაწყვეტილებით
ვ.ი.სახელობის მიენიჭა ინჟინერ-
მშენებლის
კვალიფიკაცია.

სახელმწიფო საგამოცდო
კომისიის თავმჯდომარე

რექტორი

ქალაქი თბილისი 19 86 წ. „ 31 " XII

სარეგისტრაციო № 4810

Грузинский п.

# ДИПЛОМ

КВ № 153475

Настоящий диплом выдан Савелидзе
Михаилу Ивановичу
в том, что он в 1980 году поступил
в Грузинский политехнический
институт им. В.И. Ленина
и в 1985 году окончил полный курс
названного
института
по специальности мосты и тоннели

Решением Государственной экзаменационной
комиссии от „ 29 " мая 1985 г.
Савелидзе М.И.
присвоена квалификация инженера
строителя

Председатель Государственной
экзаменационной комиссии

Ректор

М. П. Город Тбилиси „ XII 1986 г.

Регистрационный № 4810

Московская типография Гознака, 1982.

# О ТРУДОВЫХ КНИЖКАХ РАБОЧИХ И СЛУЖАЩИХ

Постановление Совета Министров СССР и ВЦСПС
от 6 сентября 1973 года № 656

(Извлечение)

1. ...Трудовые книжки ведутся на всех рабочих и служащих государственных, кооперативных и общественных предприятий, учреждений и организаций, проработавших свыше 5 дней...

4. Рабочие и служащие, поступающие на работу, обязаны предъявить администрации предприятия, учреждения, организации трудовую книжку, оформленную в установленном порядке.

5. Прием на работу без трудовой книжки не допускается...

6. В трудовую книжку вносятся:

сведения о работнике: фамилия, имя, отчество, дата рождения, образование, профессия, специальность;

сведения о работе: прием на работу, перевод на другую работу, увольнение. Записи о выполняемой работе или должности, на которые принят работник, производятся: для рабочих в соответствии с наименованиями профессий, указанных в Едином тарифно-квалификационном справочнике работ и профессий рабочих; для служащих в соответствии с наименованиями должностей, указанных в Единой номенклатуре должностей служащих, или в соответствии со штатным расписанием;

сведения о награждениях и поощрениях: награждения орденами и медалями, присвоения почетных званий; награждения и поощрения за успехи в работе, предусмотренные правилами внутреннего трудового распорядка и уставами о дисциплине; другие поощрения в соответствии с действующим законодательством;

сведения об открытиях, на которые выданы дипломы, об используемых изобретениях и рационализаторских предложениях и о полученных в связи с этим вознаграждениях.

Взыскания в трудовую книжку не заносятся.

7. С каждой записью, вносимой в трудовую книжку (вкладыш), о назначении, перемещении и увольнении администрация обязана ознакомить владельца этой книжки.

12. Заполнение трудовых книжек и вкладышей в них производится на том языке, на котором ведется делопроизводство на данном предприятии, в учреждении, организации. В тех случаях, если делопроизводство ведется на языках союзной или автономной республики, то трудовая книжка заполняется одновременно на языках данной республики и на русском языке.

13. При увольнении... все записи... внесенные в трудовую книжку..., заверяются подписью руководителя предприятия, учреждения, организации или специально уполномоченного на то лица и печатью.



## СВЕДЕНИЯ О РАБОТЕ

| № записи | Дата: число | Дата: месяц | Дата: год | Сведения о приеме на работу, и об увольнении (с указанием ст. статьи, | о переводах на другую работу причин и со ссылкой пункт закона) | На основании чего внесена запись (документ, его дата и номер) |
|---|---|---|---|---|---|---|
| 1 | | | | 2 | 3 | 4 |
| 54 | 16 | 09 | 1985 | Зачислен в строительный | | |
| | | | | должность ин | ерженер-конструкто | 16.09.85. |
| | | | | | рой 2 кат на | Пр №184-к. |
| 55 | 14 | 09 | 1987 | Уволен по | собственному | 15.09.1987 |
| | | | | желанию ст. | 32 КЗОМ ГСПР | Пр №188-к |
| | | | | Начальник | | |
| | | | | отдела кадров | Э.И. Бадзи | |

Министерство строительства СССР
ВПО „СОЮЗСТРОЙПРОЕКТ"
государственный ордена „Знак Почета"
специализированный проектный институт
„ГРУЗГОСПРОЕКТ"
380026 г. Тбилиси, наб. Сталина, 4

## ცნობები მუშაობის შესახებ

ЗТ-I № 0504734

| ჩანაწერის № | თარიღი | | | ცნობები სამუშაოზე მიღების, სხვა სამუშაოზე გადაყვანისა და დათხოვნის შესახებ (მიზეზის აღნიშვნით და კანონის მუხლის, პუნქტის მითითებით) | რის საფუძველზეა შეტანილი ჩანაწერი (დოკუმენტი, მისი თარიღი და ნომერი) |
|---|---|---|---|---|---|
| | წელი | რიცხვი | თვე | | |
| 1 | 2 | | | 3 | 4 |
| 7. | | | | [illegible] | |
| 7. | 1987 | 14 | 09 | [illegible] | ბრძ. 33-ა 14/IX 87 წ. |
| 8. | 1992 | 16 | 04 | [illegible] | ბრძ. 119 16/IX-1992 წ. |
| 9. | 01 | 07 | 1999 | [illegible] | |
| | | | | [illegible] | |

## ცნობები მუშაობის შესახებ

| ჩანაწ. № | თარიღი: წელი | თვე | რიცხვი | ცნობები სამუშაოზე მიღების, [illegible] | რის საფუძველზეა შეტანილი ჩანაწერი (დოკუმენტი, მისი თარიღი და ნომერი) |
|---|---|---|---|---|---|
| 1 | 2 | | | 3 | 4 |
| 10. | 1990 | | 12 | [illegible] | |
| 11. | 2005 | | 02 | [illegible] | |

საქართველოს იუსტიციის სამინისტრო
სსიპ საჯარო რეესტრის ეროვნული სააგენტო

# ამონაწერი მეწარმეთა და არასამეწარმეო (არაკომერციული) იურიდიული პირების რეესტრიდან

განაცხადის რეგისტრაციის ნომერი, მომზადების თარიღი: B15126541, 10/06/2015 17:55:09

## სუბიექტი

| | |
|---|---|
| საფირმო სახელწოდება: | შპს მონოლითი |
| სამართლებრივი ფორმა: | შეზღუდული პასუხისმგებლობის საზოგადოება |
| საიდენტიფიკაციო ნომერი: | 202242233 |
| რეგისტრაციის ნომერი, თარიღი: | 2/4-4109; 01/10/2004 |
| მარეგისტრირებელი ორგანო: | დიდუბე-ჩუღურ. რ-ნის სასამართლო |
| იურიდიული მისამართი: | საქართველო, ქ. თბილისის, დიდუბე-ჩუღურეთის რაიონი, თევდორე მღვდლის ქ., №5, ბინა №16 |

## ინფორმაცია ლიკვიდაციის/ რეორგანიზაციის/ გადახდისუუნარობის პროცესის მიმდინარეობის შესახებ

რეგისტრირებული არ არის

## ხელმძღვანელობა/წარმომადგენლობა

- დირექტორი - 01030046029, გიორგი იაშვილი

## პარტნიორები

| მესაკუთრე | წილი | წილის მმართველი |
|---|---|---|
| 01030046029, გიორგი იაშვილი | 50.00000000% | |
| 01011042590, მიხეილ საველიძე | 50.00000000% | |

## ვალდებულება

რეგისტრირებული არ არის

გირავნობა

რეგისტრირებული არ არის

ყადაღა/აკრძალვა

რეგისტრირებული არ არის

საგადასახადო გირავნობა/იპოთეკის უფლება

რეგისტრირებული არ არის

მოძრავ ნივთებსა და არამატერიალურ ქონებრივ სიკეთეზე გირავნობა/ლიზინგის უფლება

რეგისტრირებული არ არის

მოვალეთა რეესტრი

რეგისტრირებული არ არის


- დოკუმენტის ნამდვილობის გადამოწმება შესაძლებელია საჯარო რეესტრის ეროვნული სააგენტო ოფიციალურ ვებ–გვერდზე www.napr.gov.ge;
- ამონაწერის მიღება შესაძლებელია ვებ–გვერდზე www. napr.gov.ge , ნებისმიერ ტერიტორიულ სარეგისტრაციო სამსახურში, იუსტიციის სახლებსა და სააგენტოს ავტორიზებულ პირებთან;
- ამონაწერში ტექნიკური ხარვეზის აღმოჩენის შემთხვევაში დაგვიკავშირდით: 2 405405 ან პირადად შეავსეთ განაცხადი ვებ–გვერდზე;
- კონსულტაციის მიღება შესაძლებელია იუსტიციის სახლის ცხელ ხაზზე 2 405405;
- საჯარო რეესტრის თანამშრომელთა მხრიდან უკანონო ქმედების შემთხვევაში დაგვიკავშირდით ცხელ ხაზზე: 08 009 009 09
- თქვენთვის საინტერესო ნებისმიერ საკითხთან დაკავშირებით მოგვწერეთ ელ–ფოსტით: info@napr.gov.ge

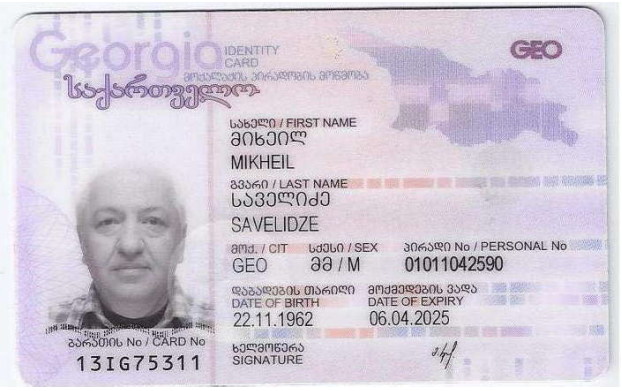
Georgia
IDENTITY CARD
საქართველო
GEO
სახელი / FIRST NAME
მიხეილ
MIKHEIL
გვარი / LAST NAME
სავლიძე
SAVELIDZE
მოქ. / CIT
GEO
სქესი / SEX
მმ / M
პირადი No / PERSONAL No
01011042590
დაბადების თარიღი
DATE OF BIRTH
22.11.1962
მოქმედების ვადა
DATE OF EXPIRY
06.04.2025
ხელმოწერა
SIGNATURE
ბარათის No / CARD No
13IG75311


დაბადების ადგილი / PLACE OF BIRTH
ბათუმი
BATUMI
გაცემის თარიღი / DATE OF ISSUE
06.04.2015
გამცემი ორგანო / ISSUING AUTHORITY
იუსტიციის სამინისტრო
MINISTRY OF JUSTICE
დამკვეთი: სრს; დამამზადებელი: MB-IDS 2014
სფს-ს რეგისტრაციის No 26-3184
IDGE013IG75311701011042590<<<<
6211224M2504063GE0<<<<<<<<<<<7
SAVELIDZE<<MIKHEIL<<<<<<<<<<<<

KA020180320865218

საქართველოს
ეკონომიკისა და მდგრადი
განვითარების სამინისტრო

MINISTRY OF ECONOMY
AND SUSTAINABLE
DEVELOPMENT OF GEORGIA

0108 თბილისი, ჭოველიძის ქ. №10ª (ყოფილი ბელინსკი)
10ª, Chovelidze str., 0108 Tbilisi, Georgia

Tel.: (+995 32) 2 99 11 05
Tel.: (+995 32) 2 99 11 11

**№ 11/1557**

**26 / თებერვალი / 2018 წ.**

ბ-ნ მიხეილ სველიძეს (პ/ნ 01011042590)
მის: ქ. თბილისი, კახეთის გზატკეცილი კორპუსი
№36„3", ბინა №12

ბატონ მიხეილ,

თქვენს 2018 წლის 23 თებერვალის განცხადებაზე პასუხად გაცნობებთ, რომ ბ-ნი მიხეილ სველიძე (პ/ნ 01011042590) სამინისტროს მიერ შეთანხმებულია განსაკუთრებული მნიშვნელობის ობიექტების არსებული შენობა-ნაგებობის საექსპერტო შეფასების განსახორციელებლად.

პატივისცემით,

ნინო გვენცაძე

სივრცითი დაგეგმარებისა და სამშენებლო
პოლიტიკის დეპარტამენტის უფროსი,
პირველადი სტრუქტურული ერთეულის
ხელმძღვანელი