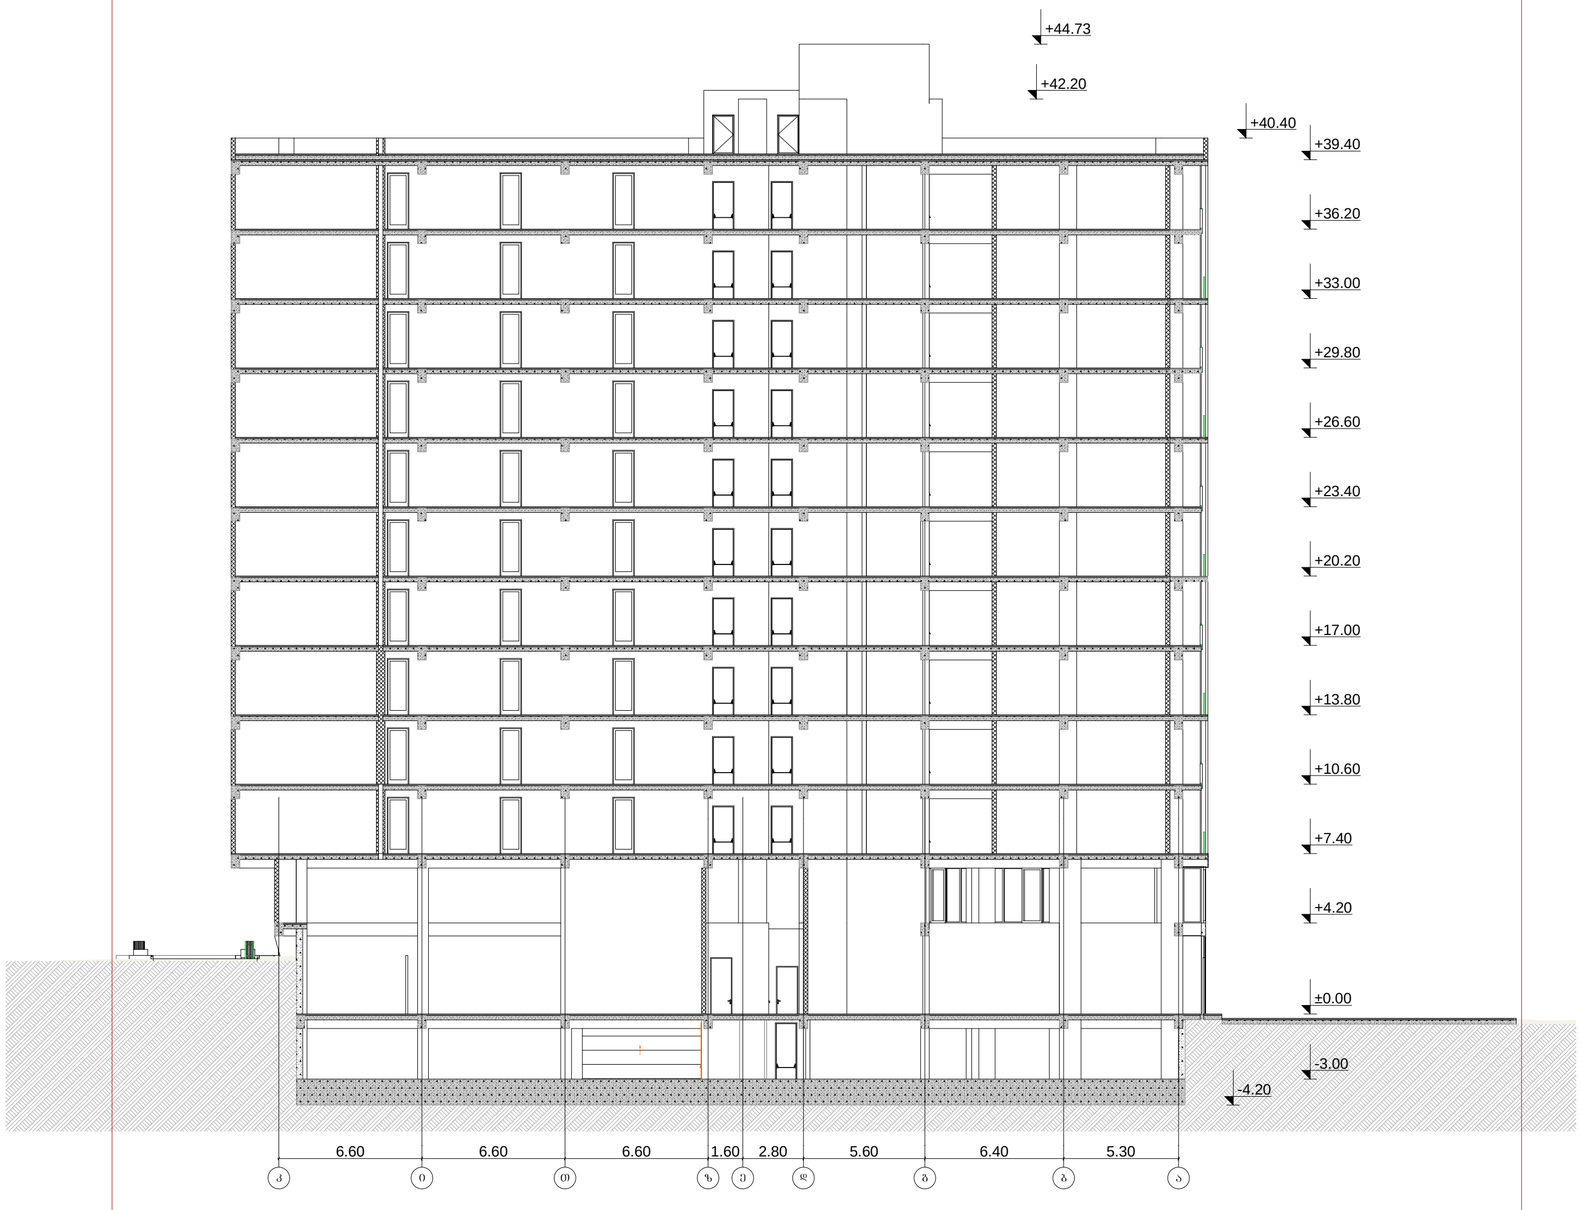

სქემატური ჭრილი

მრავალფუნქციური

კონპლექსი/შენება

შ.პ.ს "ბინა კო"

s/k: 405213585
დამკვეთი:

ნახაზის დასახელება

ობიექტის დასახელება:

ობიექტის მისამართი:

მის. ქ. თბილისი,

მეფე მირიანის ქუჩა #49

(საკ/კოდი: 01.10.08.006.630)

თანამდებობა სახელი/გვარი ხელმოწერა

შენიშვნა:

ქ. თბილისი 2023 წ

ფორმატი: A2
არქიტექტორი

ტექ.ეკონმომიკური მაჩვენებლები:

გ. ქურციკიძე

კორექტირებული პროექტი

6.60 6.60 6.60 1.60 2.80 5.60 6.40 5.30

-3.00

±0.00

+4.20

+7.40

+10.60

+13.80

+17.00

+20.20

+23.40

+26.60

+29.80

+33.00

+36.20

+39.40
-4.20

+40.40

+42.20

+44.73

k i T z e d g b a

ჭრილი
1 - 1 ღერძის გასწვრივ

ჭრილი 1-1

სქემატური ჭრილი

მრავალფუნქციური

კონპლექსი/შენება

შ.პ.ს "ბინა კო"

s/k: 405213585
დამკვეთი:

ნახაზის დასახელება

ობიექტის დასახელება:

ობიექტის მისამართი:

მის. ქ. თბილისი,

მეფე მირიანის ქუჩა #49

(საკ/კოდი: 01.10.08.006.630)

თანამდებობა სახელი/გვარი ხელმოწერა

შენიშვნა:

ქ. თბილისი 2023 წ

ფორმატი: A2
არქიტექტორი

ტექ.ეკონმომიკური მაჩვენებლები:

გ. ქურციკიძე

კორექტირებული პროექტი

-3.00

±0.00

+4.20

+7.40

+10.60

+13.80

+17.00

+20.20

+23.40

+26.60

+29.80

+33.00

+36.20

+39.40

+44.73

+42.20

+40.40

-4.20

7.40 5.30 7.40 6.60 0.80 12.60 5.60

9 8 7 5" 4" 4 2 1

ჭრილი

2 - 2 ღერძის გასწვრივ

ჭრილი 2-2