გენგეგმა მასშტაბი 1:500

WWW.ARCHAREA.GE

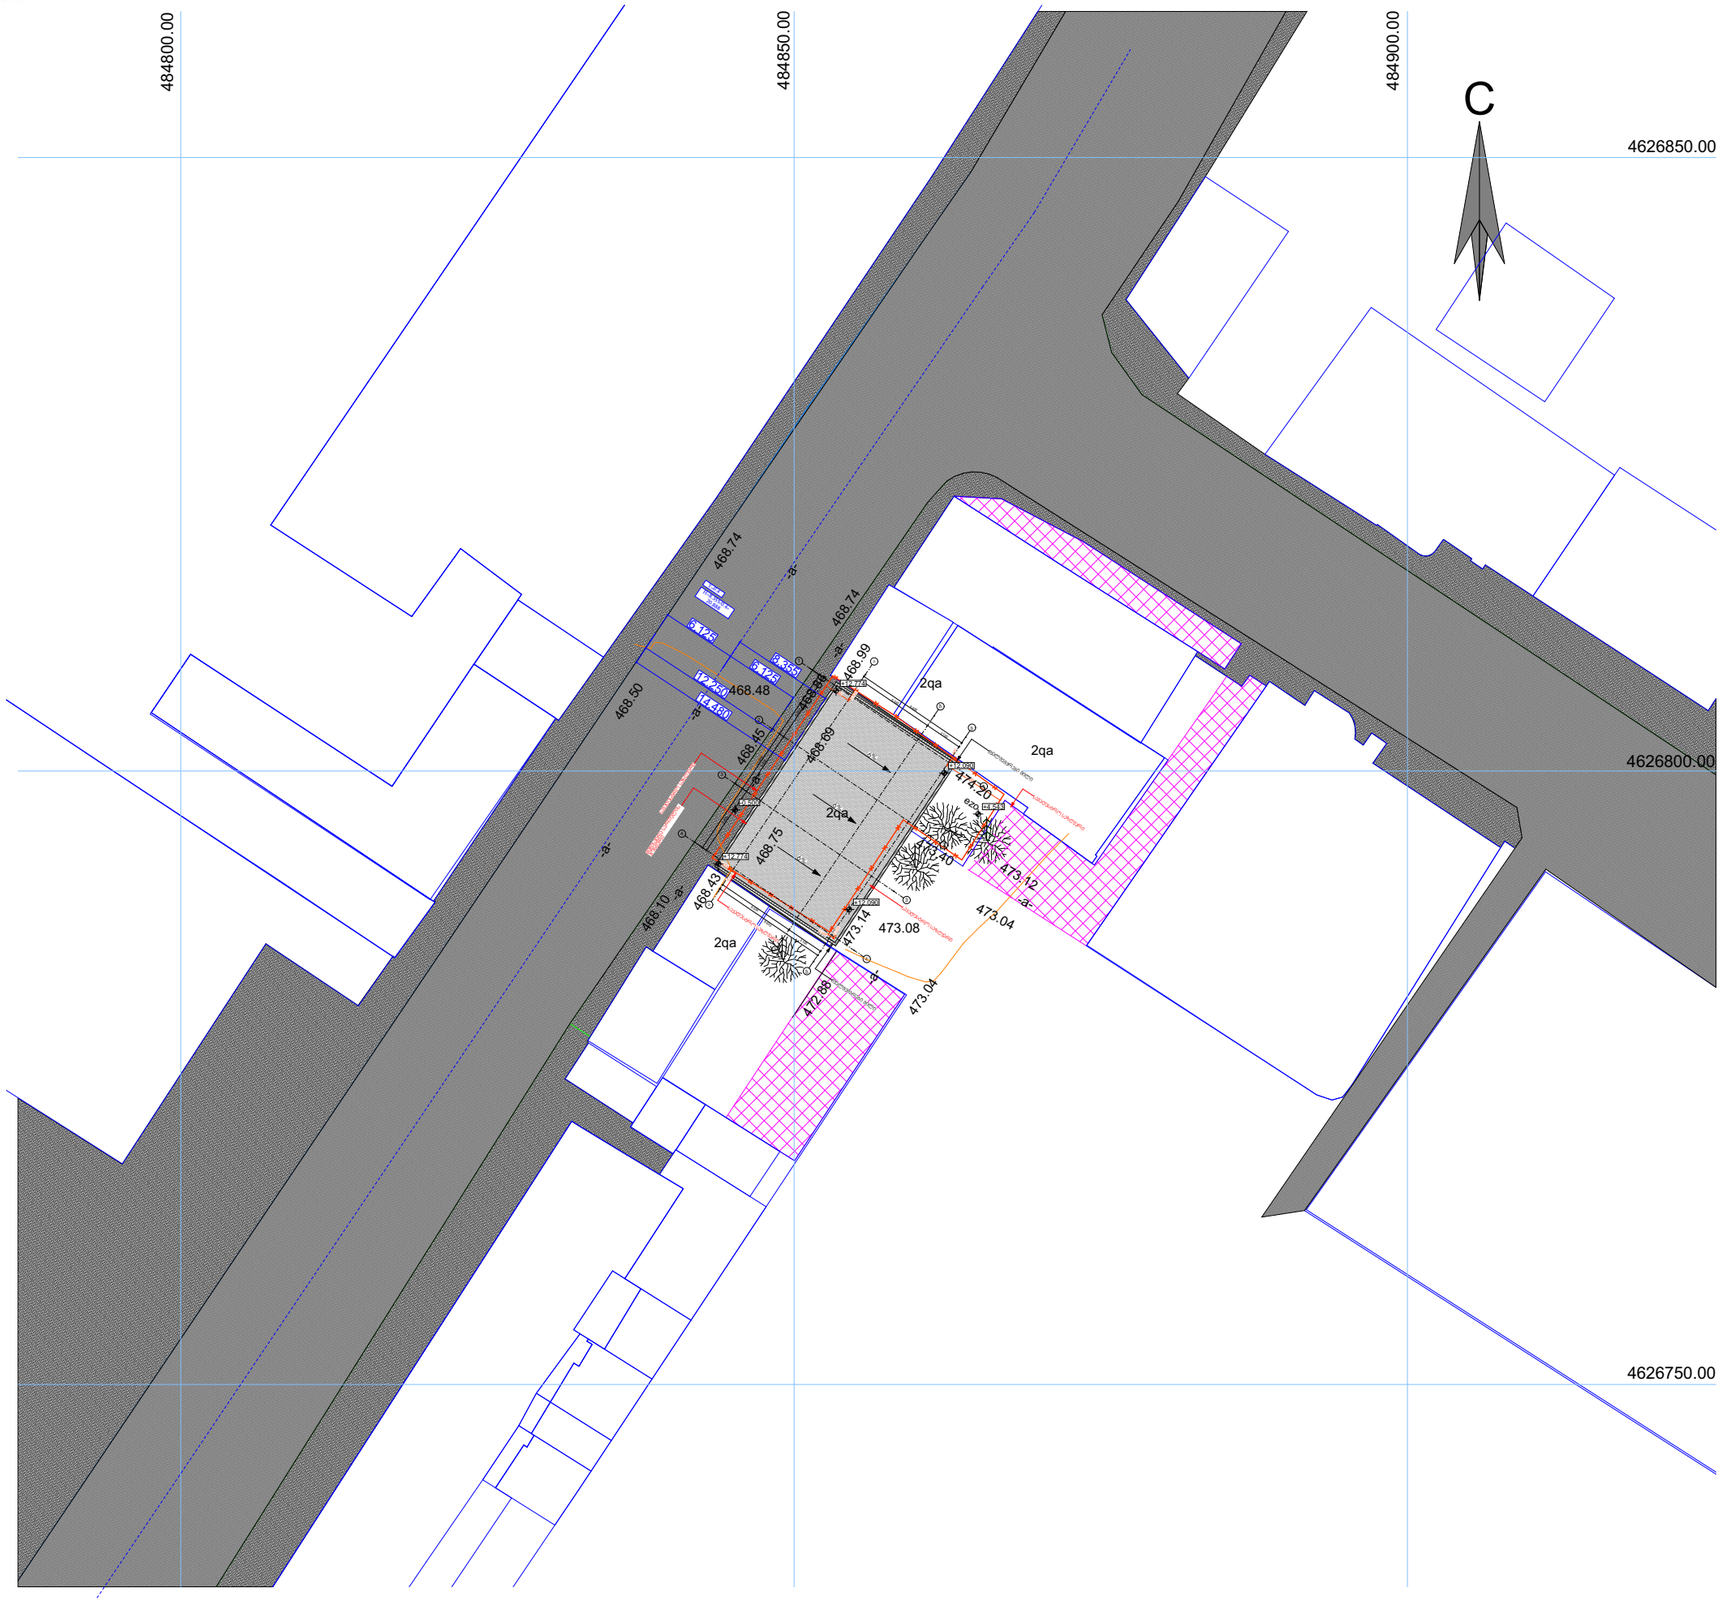

თბილისი 2024 წ

დაკვეთა № 1	ფორმატი A3

ექსპლიკაცია

პირობითი ნიშნები:

საკადასტრო საზღვარი

ჭრილის ხაზი 1-1

არქიტექტურული ნიშნული

განაშენიანების რეგულირების ხაზი

შენიშვნები:

1. ნახაზზე ზომები მოცემულია მეტრებში

2. ნახაზის ყველა ცვლილება მშენებლობისას შეთანხმებული უნდა იყოს ავტორთან

დამკვეთი: ლელა ინალიშვილი

მისამართი: ქალაქი თბილისი, ქუჩა ომარ ხიზანიშვილი N29

თანამდებობა	გვარი	ხელმოწერა
დირექტორი	შ. ასპანიძე	
პრ. ავტორი	შ. ასპანიძე	
დაამუშავა	გ.ბეგლარაშვილი	
დაამუშავა	თ. შენგელია	
შეამოწმა	ნ.ალფაიძე	
შეამოწმა	ს. სპარსიაშვილი	

სტადია	ფურცელი	ფურცლები
პროექტი		

შ.პ.ს Archarea Architectura	თარიღი: 23.01.2024
საპროექტოს ლოგო	მისამართი

ქ. თბილისი
თავხელიძის ქ. №1ა
ს/ნ 405473919
ტელ: 591 45 20 20
www.archarea.ge

სიმაღლის განსაზღვრის სქემა მასშტაბი 1 : 100

WWW.ARCHAREA.GE

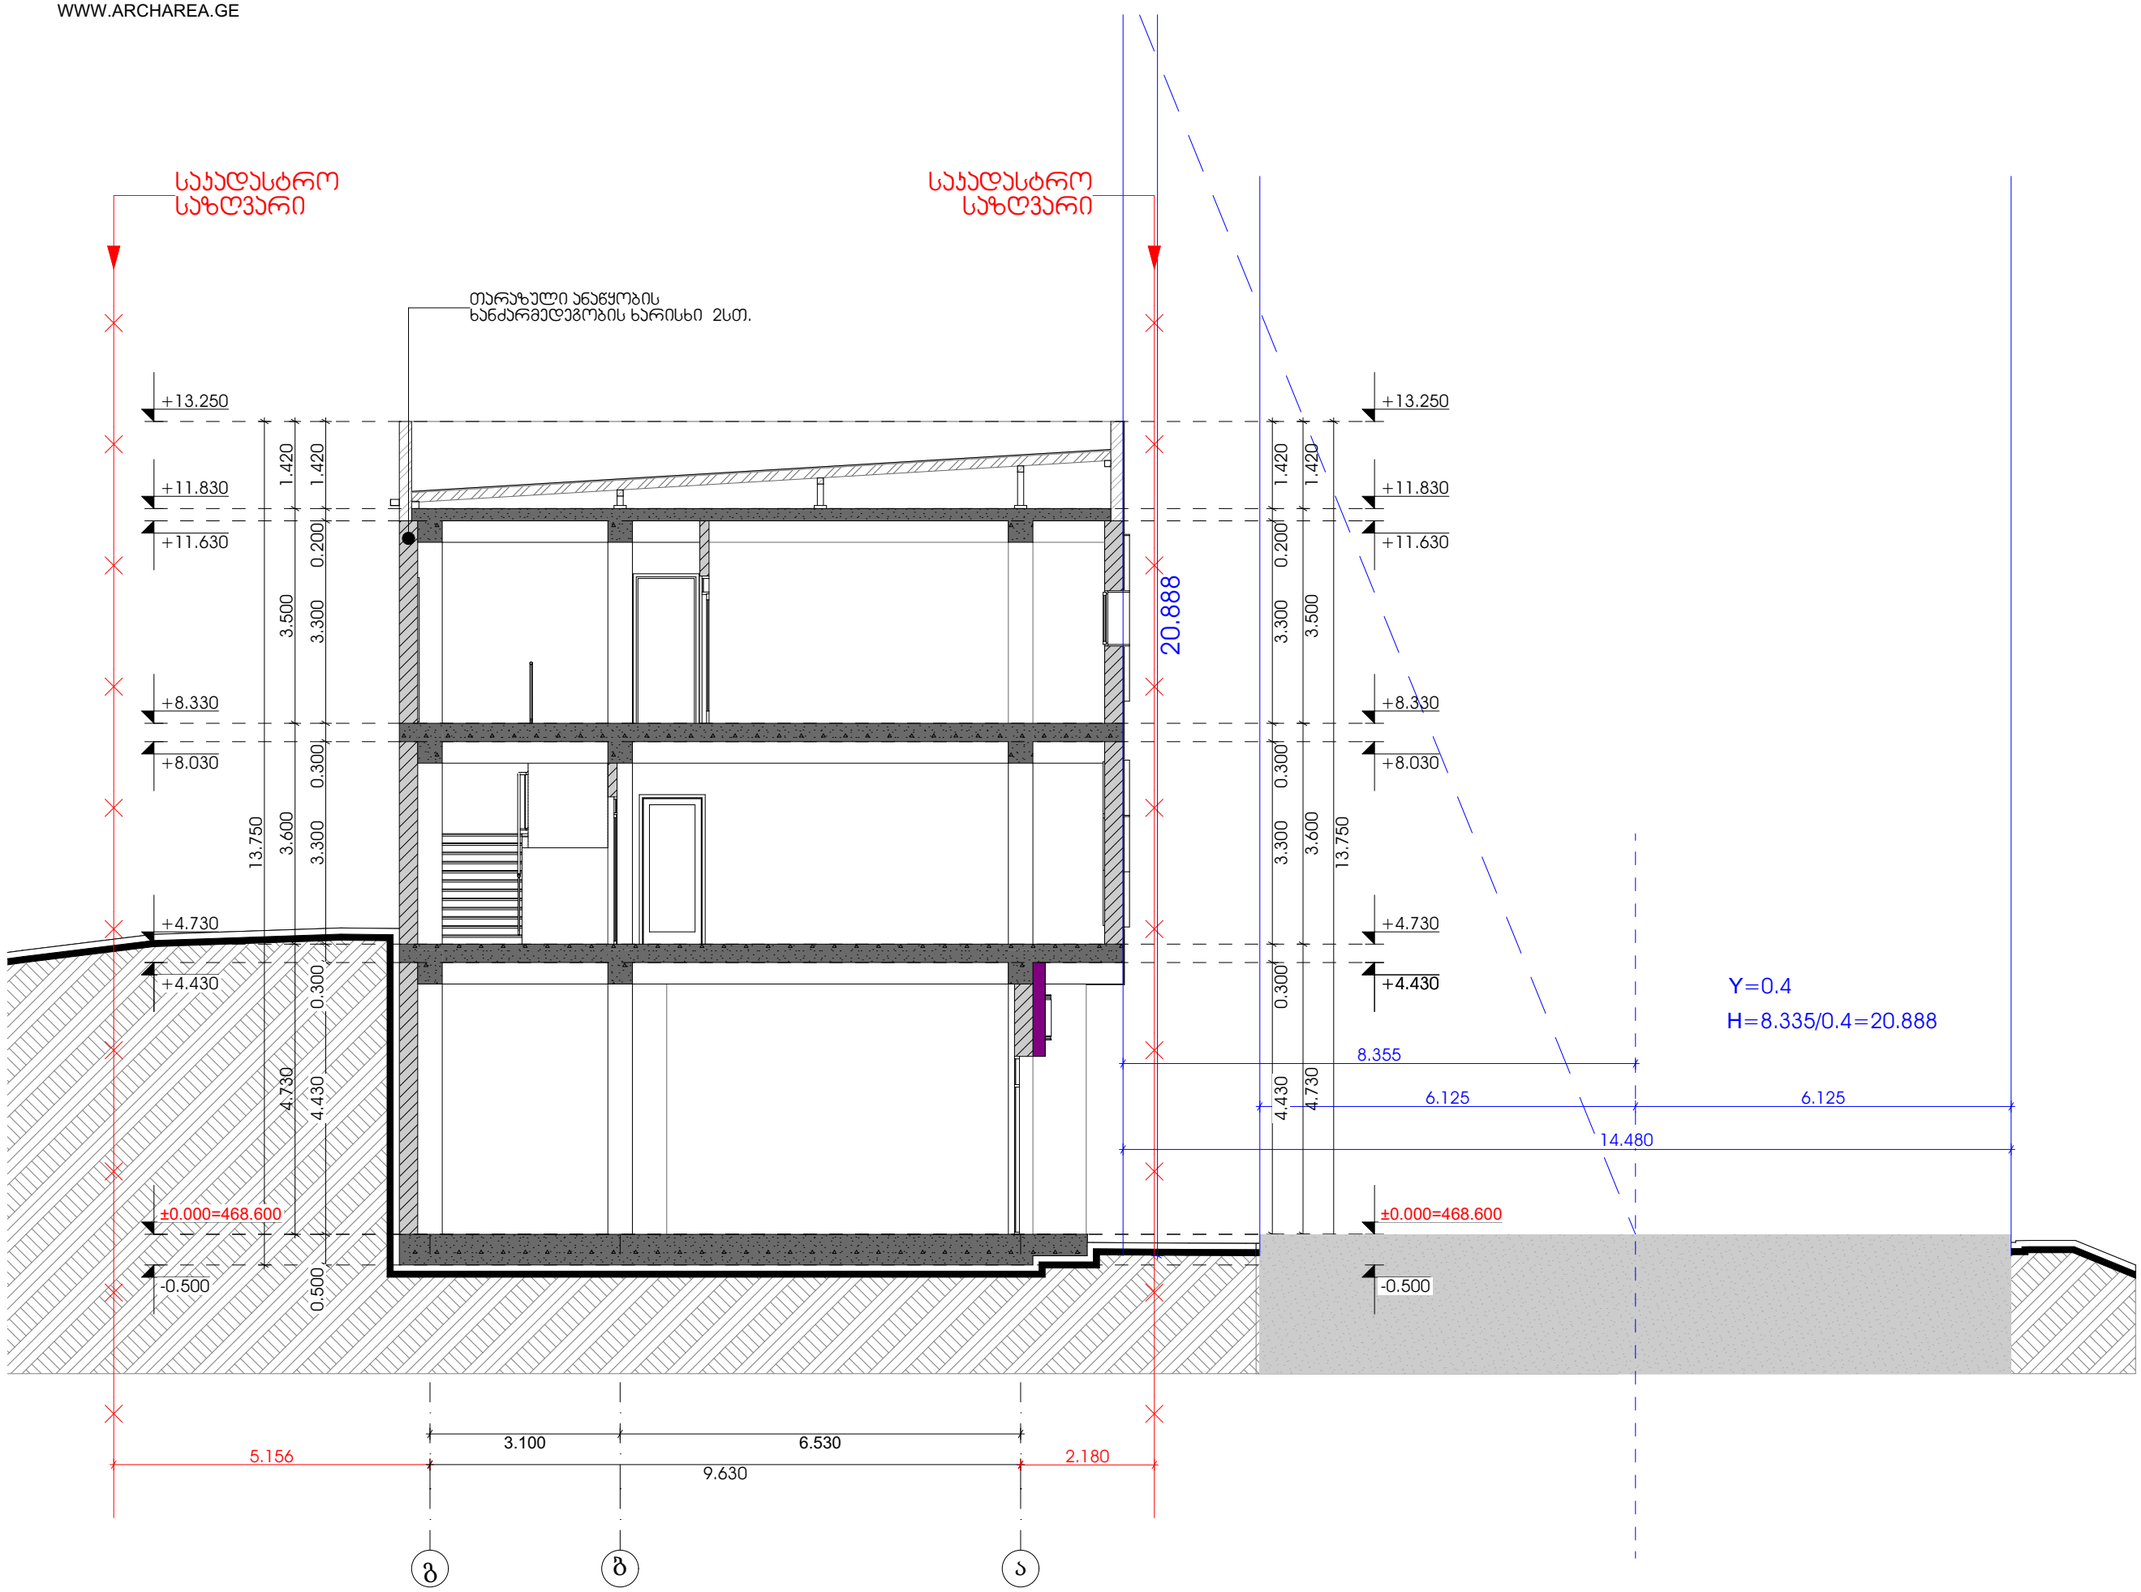

თბილისი 2024 წ

დაკვეთა № 1 | ფორმატი A3

ექსპლიკაცია

პირობითი ნიშნები:

საკადასტრო საზღვარი

ჭრილის ხაზი 1-1

არქიტექტურული ნიშნული

განაშენიანების რეგულირების ხაზი

შენიშვნები:

1. ნახაზზე ზომები მოცემულია მეტრებში

2. ნახაზის ყველა ცვლილება მშენებლობისას შეთანხმებული უნდა იყოს ავტორთან

დამკვეთი: ლელა ინალიშვილი

მისამართი: ქალაქი თბილისი, ქუჩა ომარ ხიზანიშვილი N29

თანამდებობა	გვარი	ხელმოწერა
დირექტორი	შ. ასპანიძე	
პრ. ავტორი	შ. ასპანიძე	
დაამუშავა	გ. ბეგლარაშვილი	
დაამუშავა	თ. შენგელია	
შეამოწმა	ნ.ალფაიძე	
შეამოწმა	ს. სპარსიაშვილი	

სტადია	ფურცელი	ფურცლები
პროექტი		

შ.პ.ს Archarea Architectura

თარიღი: 23.01.2024

საპროექტოს ლოგო

მისამართი

ქ. თბილისი თამარ მეფის ქ. №13
ს/კ 405473919
ტელ: 591 45 20 20
www.archarea.ge