საკადასტრო საზღვარი

საკადასტრო საზღვარი

განაშენიანების რეგულირების ხაზი

განაშენიანების რეგულირების ხაზი

ჭრილი 1-1

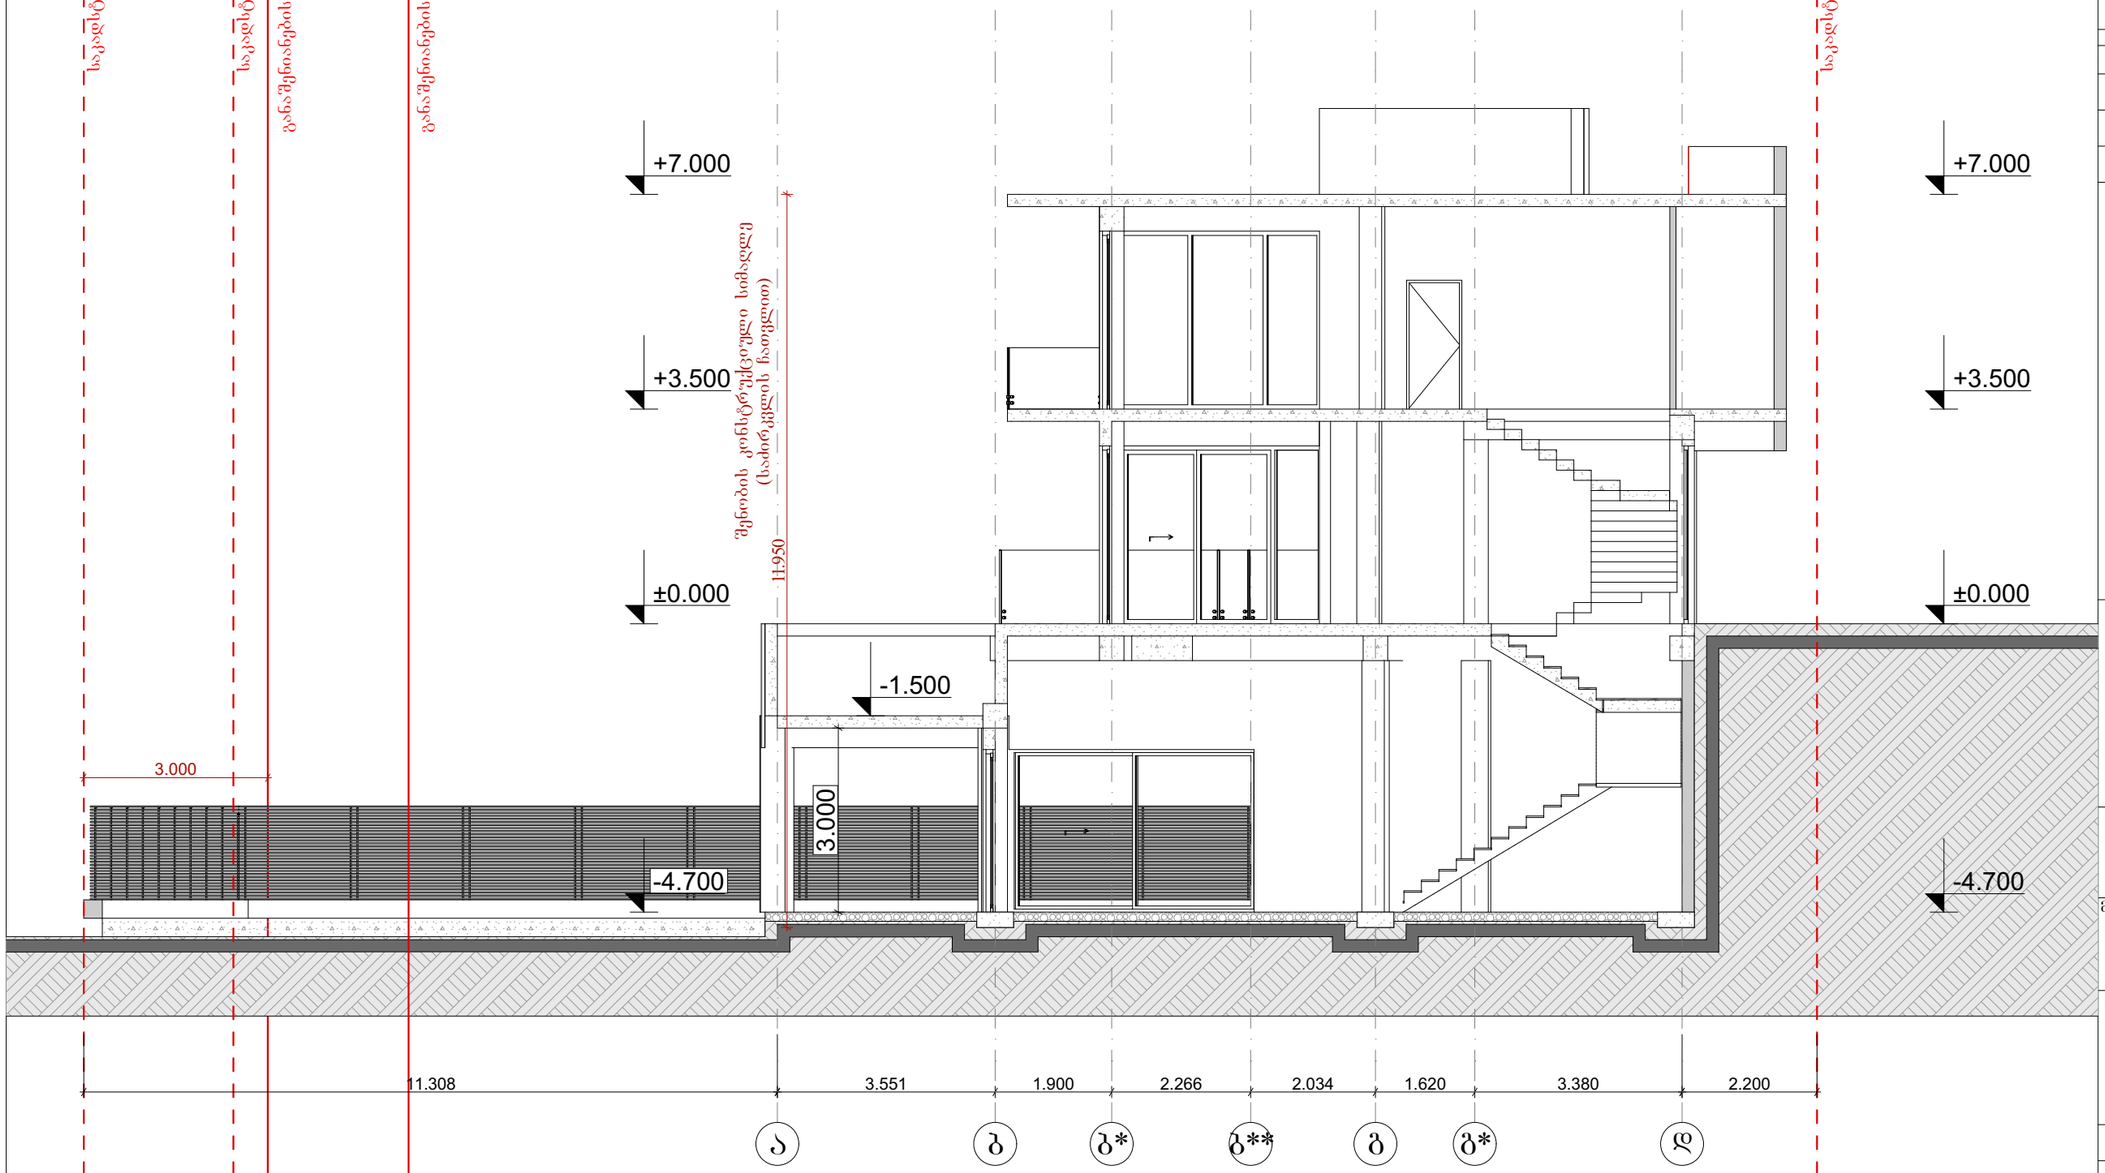

საკადასტრო საზღვარი



დამკვეთი:

ტექნიკურ-ეკონომიკური მაჩვენებლები

შემსრულებელი:

შპს "ენ ს დ ოქრომჟანა"
ს/ნ 405255003

მისამართი: საქართველო. თბილისი, საბურთალოს რაიონი, მ. კოსტავას ქუჩა № 72, ბ. №7ბ
ტელეფონი: 577504433

პროექტის სახელწოდება:

ინდივიდუალური ერთბინიანი საცხოვრებელი სახლი

მისამართი:

ქალაქი თბილისი, სოფელი წავკისი
საკადასტრო კოდი 81.02.19.175

ნახაზის დასახელება

ჭრილი 1 - 1

თანამდებობა	გვარი	ხელმოწერა
დირექტორი	ვ. პაპავაძე	
არქიტექტორი	დ. პაპიძე	
შესრულა	ს. მაქაშვილი	

მასშტაბი	1:100		
ფორმატი	**A**-3		
ფურცელი	№**08**		
თარიღი	2020 წ.		

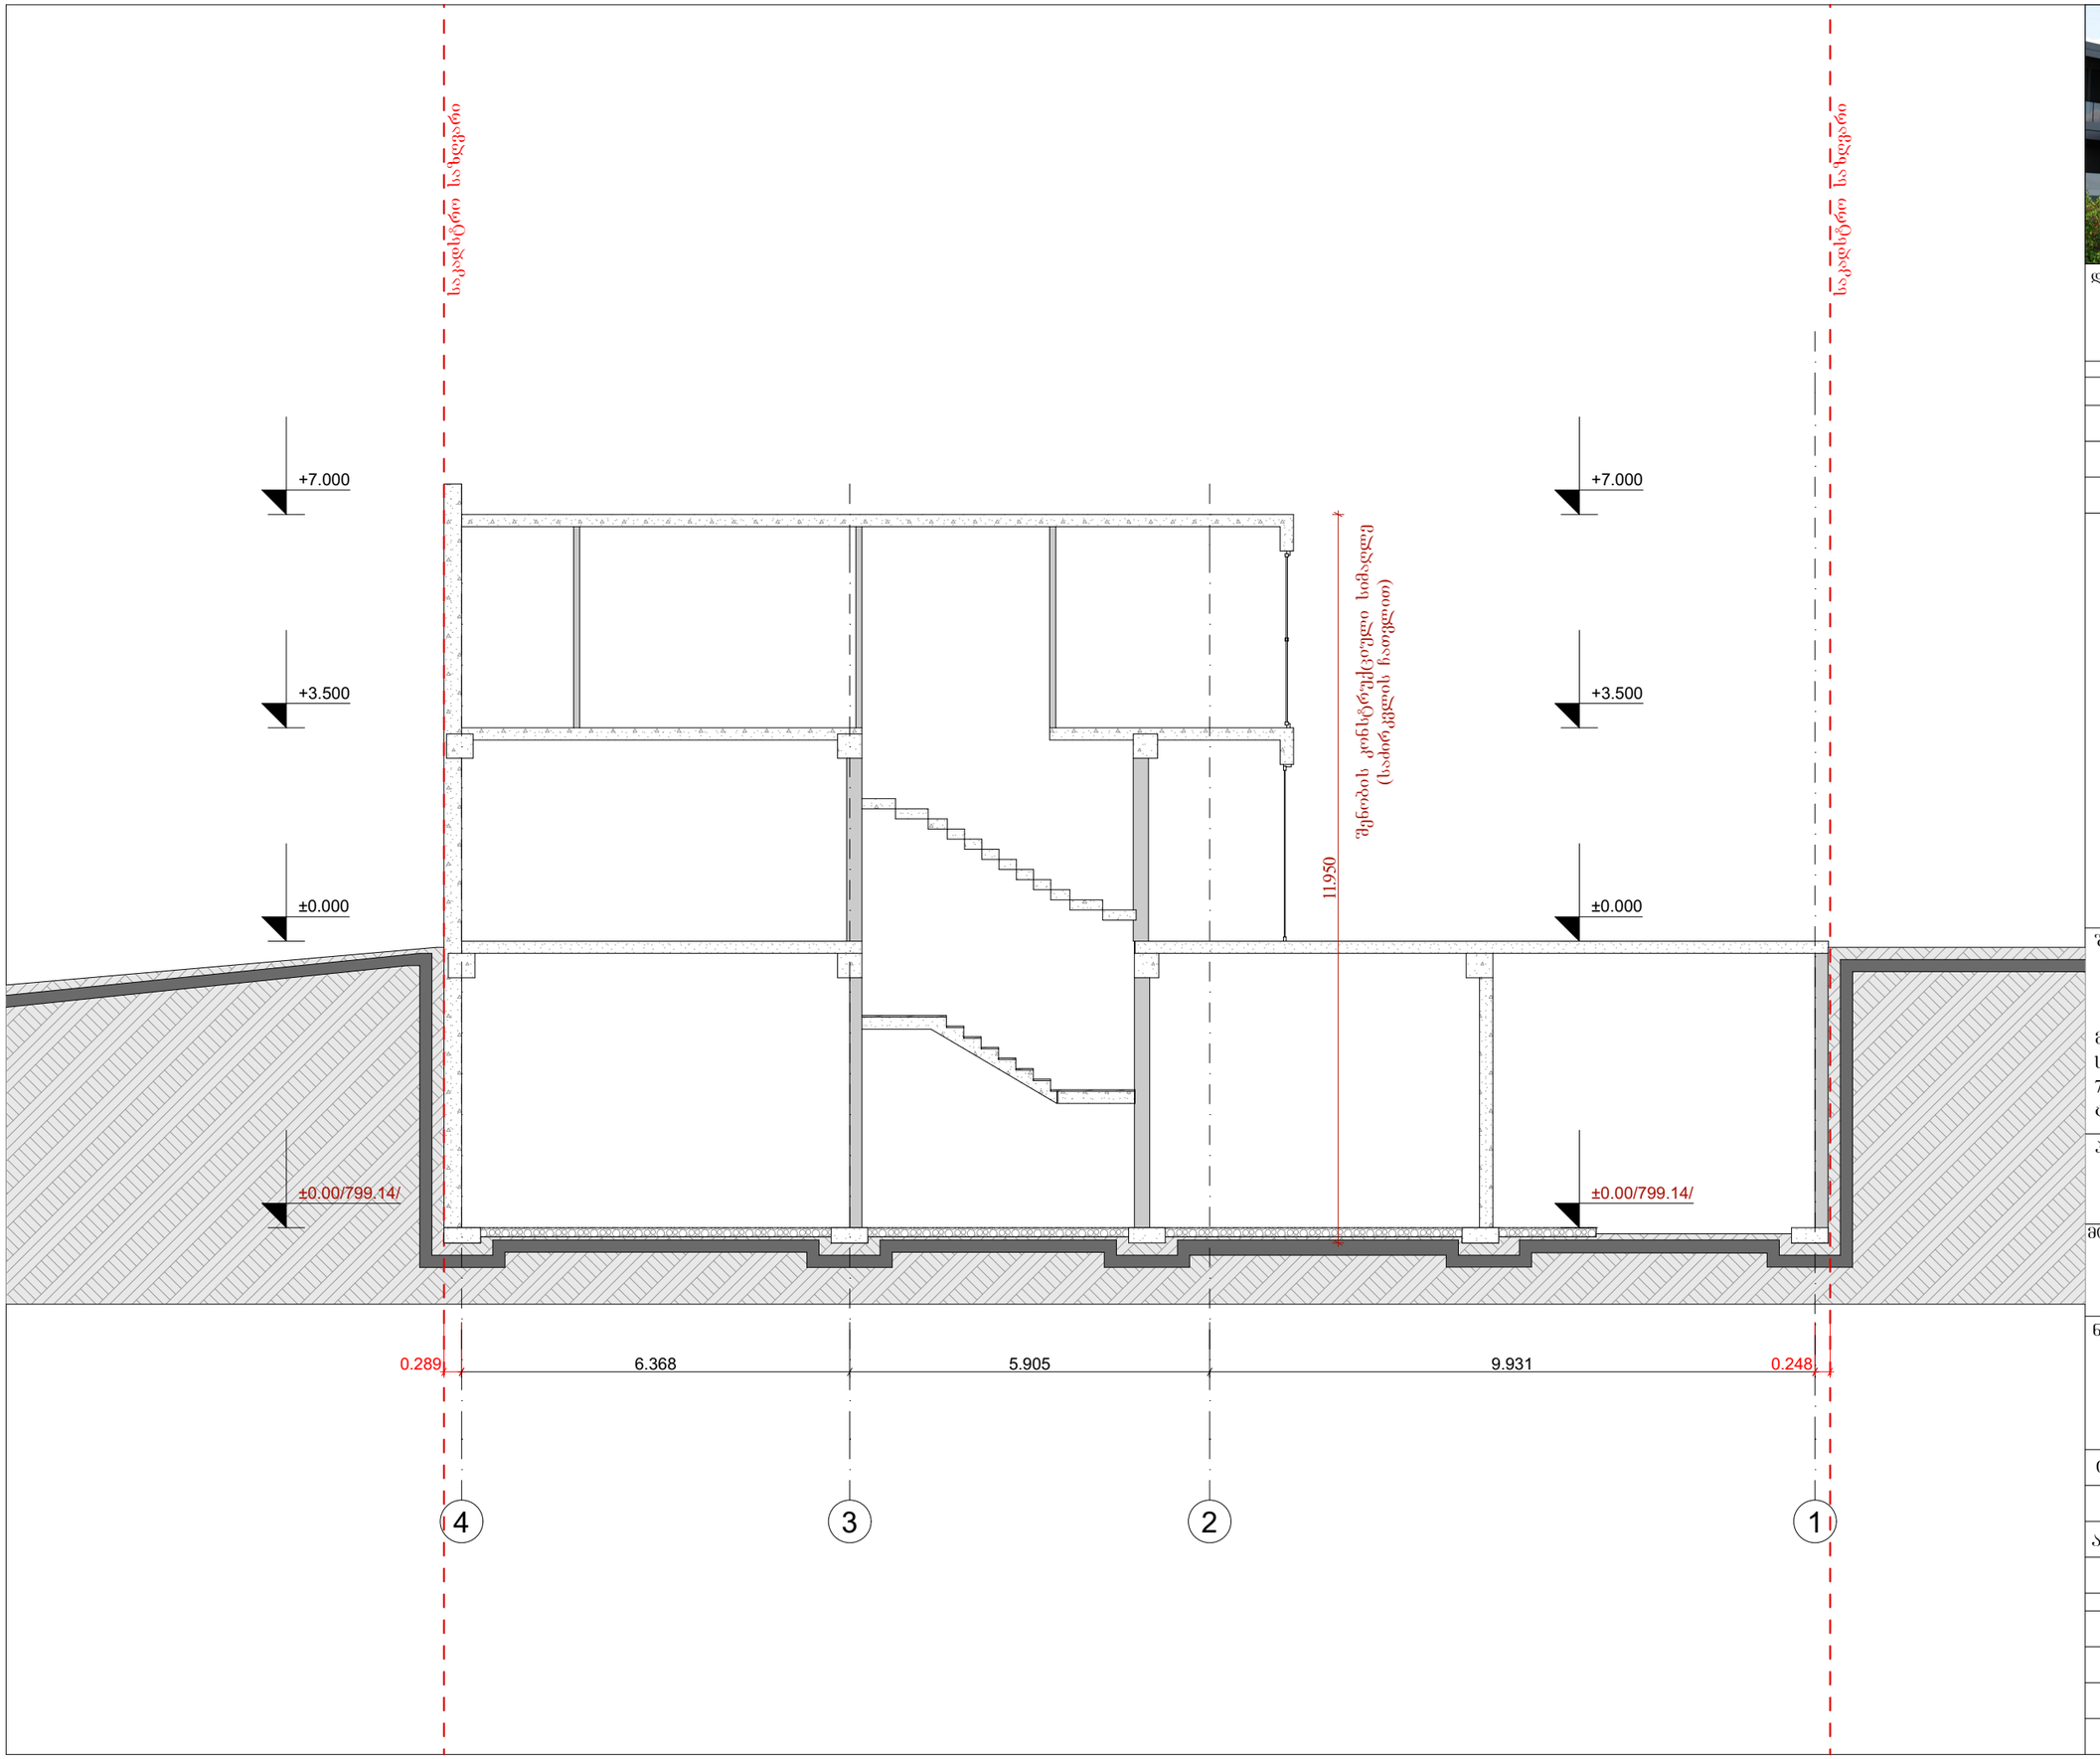



დამკვეთი:

ტექნიკურ-ეკონომიკური მაჩვენებლები

შემსრულებელი:

შპს "ენ ს ი დი ოქრომქანა"
ს/ნ 405255003

მისამართი: საქართველო. თბილისი, საბურთალოს რაიონი, მ. კოსტავას ქუჩა № 72, ბ. №7ბ
ტელეფონი: 577504433

პროექტის სახელწოდება:

ინდივიდუალური ერთბინიანი საცხოვრებელი სახლი

მისამართი:

ქალაქი თბილისი, სოფელი წავკისი
საკადასტრო კოდი 81.02.19.175

ნახაზის დასახელება

ჭრილი 2 - 2

თანამდებობა	გვარი	ხელმოწერა
დირექტორი	ვ. პაპავაძე	
არქიტექტორი	დ. პაპიძე	
შესრულა	ს. მაყაშვილი	

მასშტაბი	1:100		
ფორმატი	**A**-3		
ფურცელი	№**09**		
თარიღი	2020 წ.		