

Monolith Group Plus
204943357

პირობითი აღნიშვნები		შპს		
WGS 84 -ის კოორდინატთა სისტემის UTM პროექცია				
		დირექტორი		მ. ჩირგაძე
		ხაზომა		გ. ენუქიძე
		დახაზა		ნ.სამაკაშვილი
		მ 1:500	ს.კ.01.18.01.002.313	
			2021წ.	



ՀԱՅԱՍՏԱՆԻ ՀԱՆՐԱՊԵՏՈՒԹՅՈՒՆ
ԱՐԱՐԱՏԻ ՄԱՐԶ
ՎԱՂԱՐՇԱՊԱՏ ՀԱՄԱՅՆՔ
ՎԱՂԱՐՇԱՊԱՏ ՔԱՂԱՔԻ ՀԱՐԱՎԱՅԻՆ ՄԱՍԻ ԿԱՌՈՒՑԱՊԱՏՄԱՆ ԵՎ ՀԱՐԱԿԻՑ ՏԱՐԱԾՔՆԵՐԻ ԱՇԽԱՏԱՆՔՆԵՐ

ՀԱՏԱԿԱԳԾԱՅԻՆ ՊԼԱՆ

ԱՇԽԱՏԱՆՔՆԵՐԻ ԿԱՏԱՐՄԱՆ ԺԱՄԿԵՏՆԵՐ

1. ԾԱԾԿԱԳԻՐ ՀԱՄԱԿԱՐԳՈՒՄ ՕԳՏԱԳՈՐԾՎԱԾ ՀԱՄԱԿԱՐԳԵՐԸ ԵՎ ՏԵԽՆՈԼՈԳԻԱՆԵՐԸ ՀԱՄԱՊԱՏԱՍԽԱՆՈՒՄ ԵՆ ՀԱՅԱՍՏԱՆԻ ՀԱՆՐԱՊԵՏՈՒԹՅԱՆ ՇԻՆԱՐԱՐՈՒԹՅԱՆ ՆՈՐՄԵՐԻՆ ԵՎ ԿԱՆՈՆՆԵՐԻՆ:
2. ՀԱՄԱԿԱՐԳԻ ԲՈԼՈՐ ՉԱՓԵՐԸ ՏՐՎԱԾ ԵՆ ՄԵՏՐԱԿԱՆ ՀԱՄԱԿԱՐԳՈՎ (±0.00)
3. ՀԱՐԱԿԻՑ ՏԱՐԱԾՔՆԵՐԻ ՀԱՄԱԿԱՐԳՈՒՄ ՕԳՏԱԳՈՐԾՎԱԾ ԲԱՐՁՐՈՒԹՅՈՒՆՆԵՐԸ ՏՐՎԱԾ ԵՆ ԲԱՐՁՐՈՒԹՅԱՆ ՀԱՄԱԿԱՐԳՈՎ (+436.55 ՄԱԿԱՐԴԱԿԱՆԻՇ)

ՀԱՄԱՁԱՅՆԱԳԻՐ

ՀԱՄԱԿԱՐԳՉ՝ ՀՀ ԱՐԱՐԱՏԻ ՄԱՐԶԻ ՎԱՂԱՐՇԱՊԱՏ ՀԱՄԱՅՆՔԱՊԵՏԱՐԱՆ
ՀԱՍՑԵ՝ ՎԱՂԱՐՇԱՊԱՏ ՔԱՂԱՔ, ՀԱՐԱՎԱՅԻՆ ՄԱՍ, ՀԱՍՑԵ 1
ԾՐԱԳՐԱՅԻՆ ԿՈԴ՝ 01.18.01002.313 ՏԱՐԱԾՔԻ ՄԱԿԵՐԵՍԸ՝ 5322 ՔՄ

ՀԱՄԱԿԱՐԳԻ ԼՍԱԲԱՆՎԱԾ ՄԱՍԵՐԸ

ՀԱՄԱԿԱՐԳԻ ՀԵՂԻՆԱԿ՝
ՎԱՂԱՐՇԱՊԱՏ-ԱՇՏԱՐԱԿԻ ՄԱՐԶԱՅԻՆ ՃԱՆԱՊԱՐՀԻ ՀԱՄԱԿԱՐԳՉԱՅԻՆ ԱՇԽԱՏԱՆՔՆԵՐ

ԼՍԱՀՈՂ	ՀԱՄԱՐՁԱԿ	ՀՀ
ՕՊՏԻՄԱԼԱՑՎԱԾ	ՕՐԱԿԱՐԳ	ԼԱՐՎԱԾՈՒԹՅՈՒՆ
ՏԵՍԱԿԱՆ ՀԱՄԱՐ	Ա. ՀԱՅՐԱՊԵՏՅԱՆ	
ՀԱՄԱԿԱՐԳՈՂԱԿԱՆ ՀԱՄԱՐ	Ծ. ՀԱՐՈՒԹՅՈՒՆՅԱՆ	
ՀԱՄԱԿԱՐԳՈՂԱԿԱՆ ՀԱՄԱՐ	Ա. ԱՂԱՋԱՆՅԱՆ	

ՀԱՄԱԿԱՐԳԻ ԿԱՐԳԱՎԻՃԱԿ

№	ՀՐԱՏԱՐԱԿՎԱԾ ՏԱՐԻ	ՕՐԱԹՎԱՐ
1		
2		
3		
4		

ՀՈՂԱՄԱՍԵՐԻ ԿԱՏԱՐՄԱՆ ՊԱՅՄԱՆՆԵՐ

ՀՈՂԱՄԱՍԵՐԻ ՍԱՀՄԱՆԱԳԾԵՐ

ԳՈՅԱՑՎՈՂ ՀՈՂԱՄԱՍԵՐ

ՀԱՍԱՐԱԿԱԿԱՆ ՕԳՏԱԳՈՐԾՄԱՆ ՀՈՂԱՄԱՍԵՐ

ՀԱՄԱԿԱՐԳՎՈՂ ՏԱՐԱԾՔ

±0.00 ՀԱՄԱԿԱՐԳՎՈՂ ՏԱՐԱԾՔԻ ՀՈՐԻԶՈՆԱԿԱՆ ՆԻՇ

±0.00 ՀՂՈՒՄՆԱՅԻՆ ՀԱՄԱԿԱՐԳՎՈՂ ՏԱՐԱԾՔԻ ՀՈՐԻԶՈՆԱԿԱՆ ՆԻՇ

ՀՈՂԱՄԱՍԵՐԻ ՀԱՄԱՐԱԿԱՆ ՆՇԱՆԱԿՈՒԹՅՈՒՆՆԵՐ


1. ՀՈՂԱՄԱՍԵՐԻ ՀԱՄԱՐԱԿԱՆ ՆՇԱՆԱԿՈՒԹՅՈՒՆՆԵՐԸ ՏՐՎԱԾ ԵՆ ՀՀ ԿԱՌԱՎԱՐՈՒԹՅԱՆ 2021 ԹՎԱԿԱՆԻ ՀՈՒՆՎԱՐԻ 19-Ի N 75-Ն ՈՐՈՇՄԱՄԲ ՀԱՍՏԱՏՎԱԾ ՀՀ ՀՈՂԱՅԻՆ ՕՐԵՆՍԳՐՔԻ ՊԱՀԱՆՋՆԵՐԻՆ ՀԱՄԱՊԱՏԱՍԽԱՆ ՀԱՄԱՐՆԵՐՈՎ:

ՀՈՂԱՄԱՍԵՐԻ ՕԳՏԱԳՈՐԾՄԱՆ ՊԱՅՄԱՆՆԵՐ

ՀՈՂԱՄԱՍԻ ՀԱՍՑԵ՝ ՀՀ ԱՐԱՐԱՏԻ ՄԱՐԶԻ ՎԱՂԱՐՇԱՊԱՏ ՀԱՄԱՅՆՔԱՊԵՏԱՐԱՆ ՀՈՂԱՄԱՍԵՐԸ

ՀՈՂԱՄԱՍԻ ՀԱՍՑԵ՝ ՀՀ ԱՐԱՐԱՏԻ ՄԱՐԶԻ ՎԱՂԱՐՇԱՊԱՏ ՀԱՄԱՅՆՔԻ


ბეტონის ბორდიური
ასფალტის საფარი
ტროტუარის საფარი

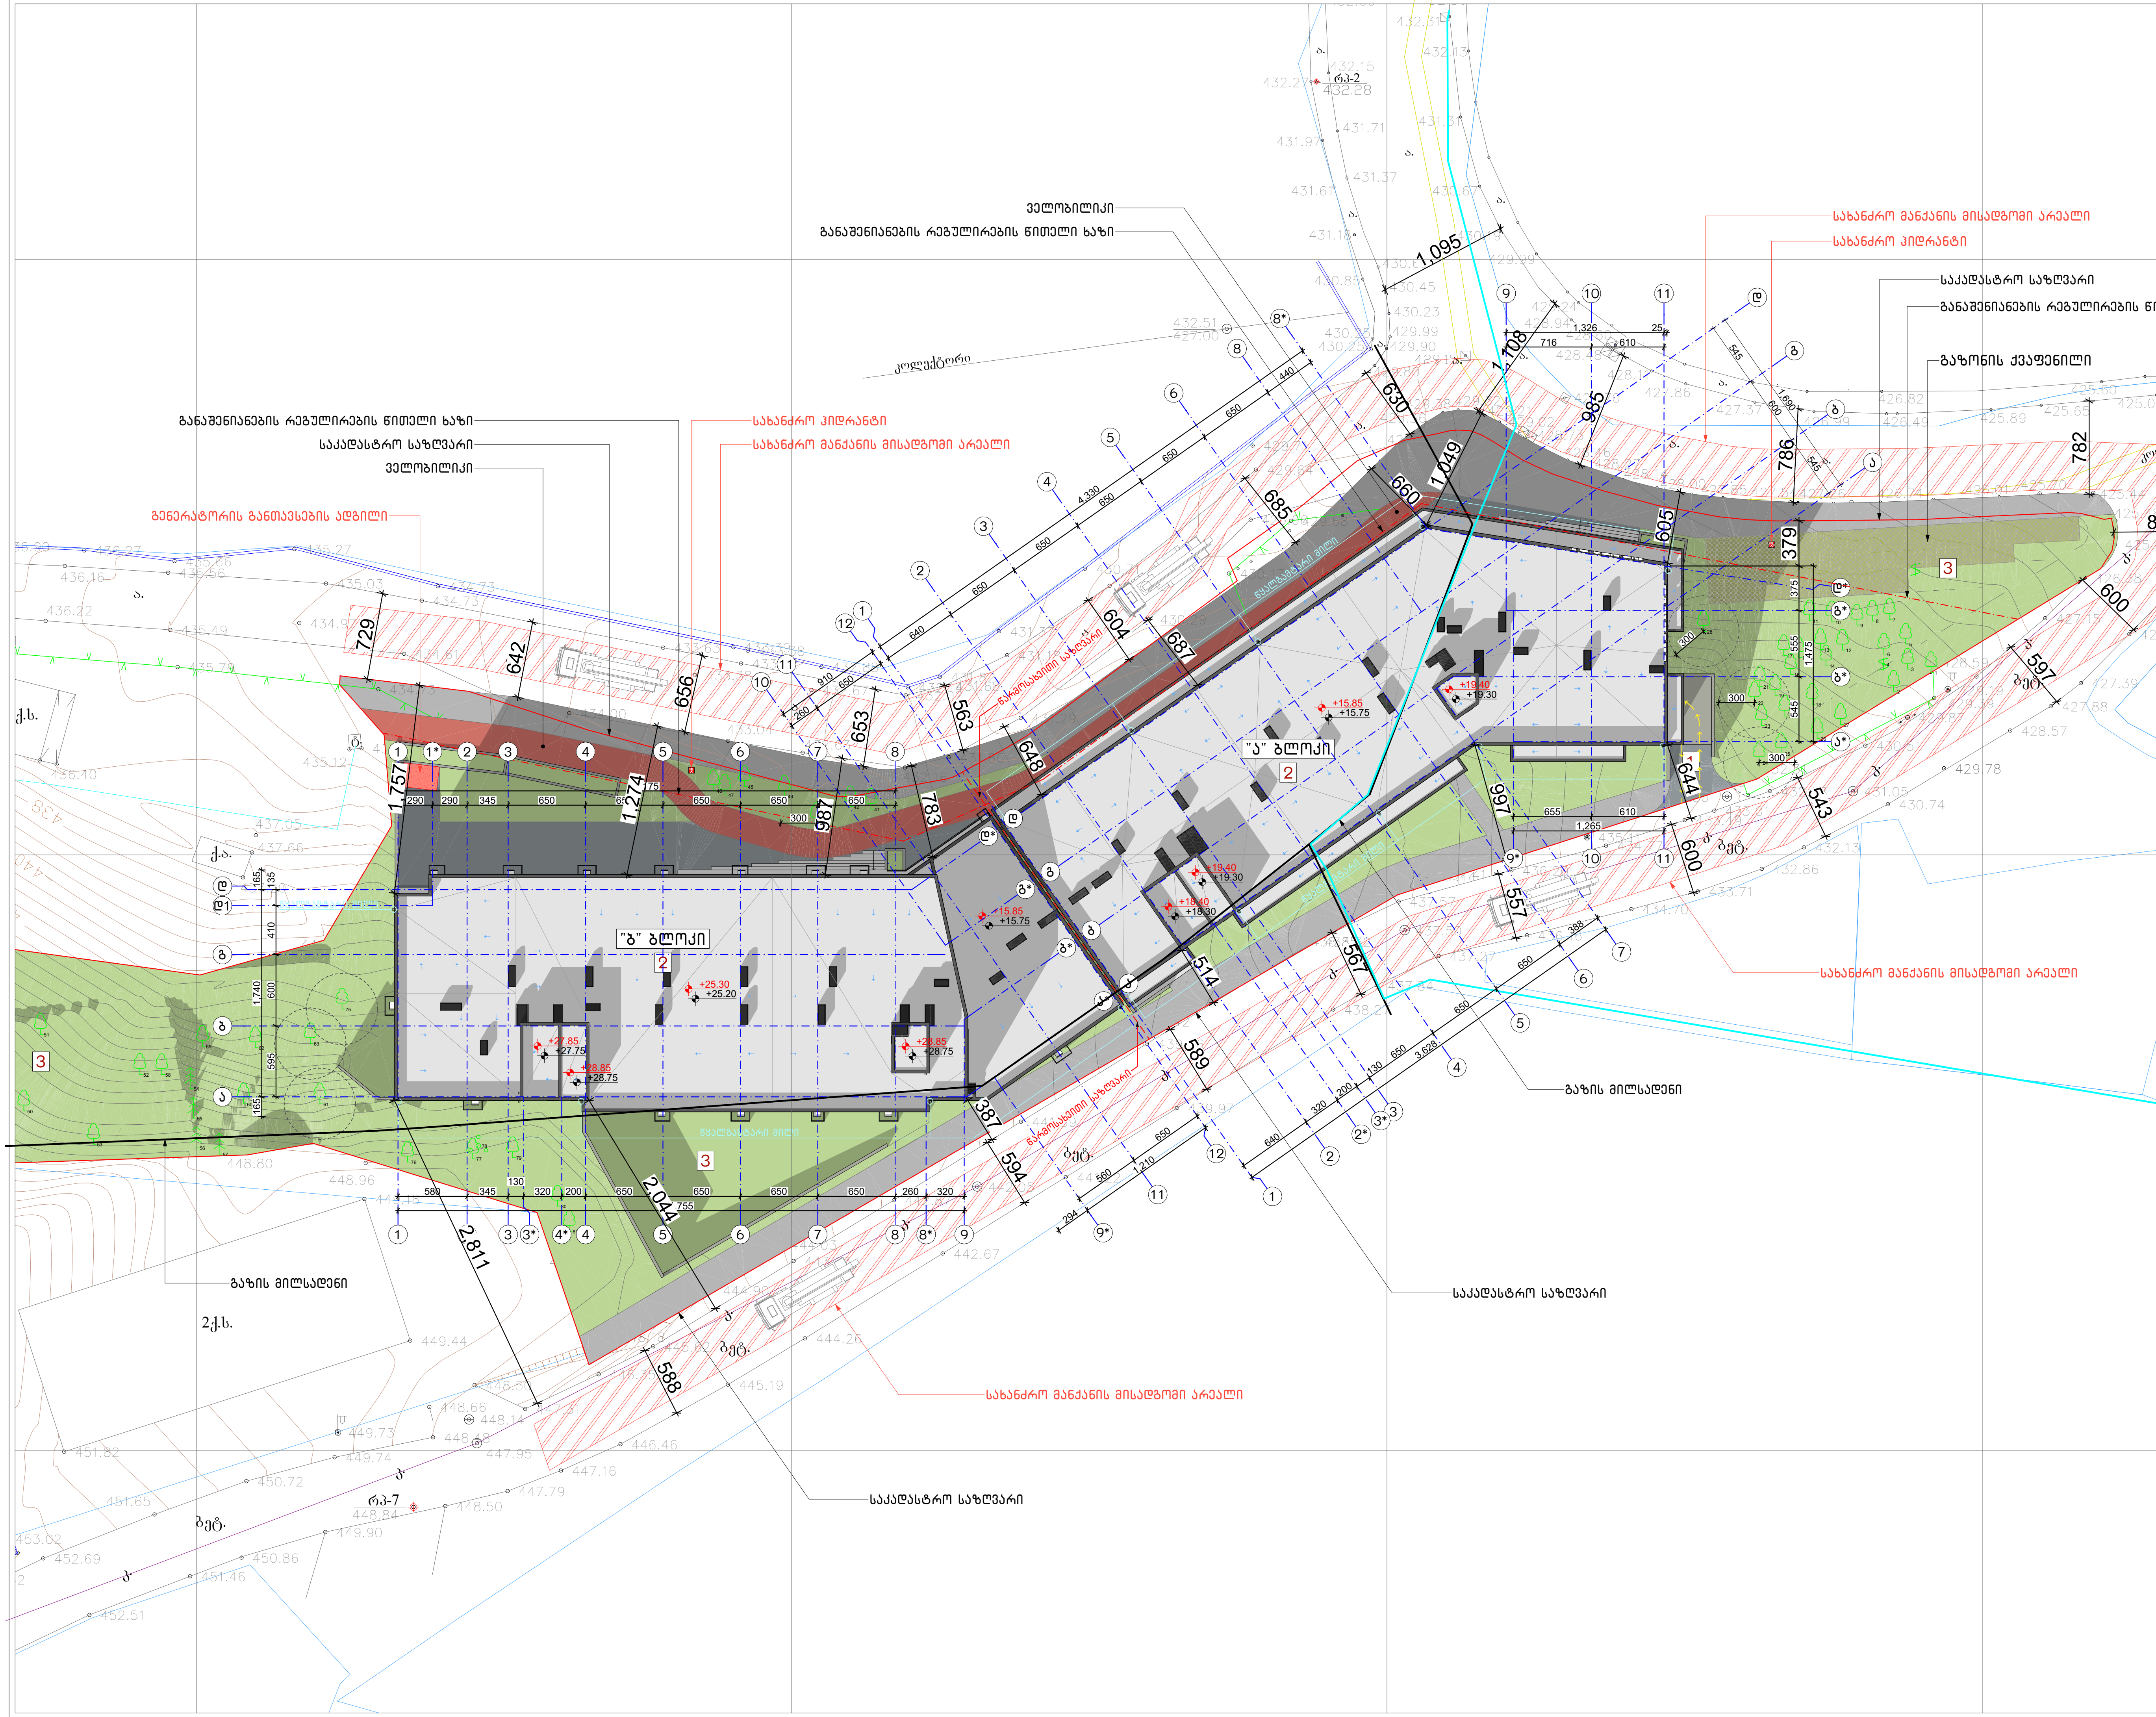

ნახაზის დასახელება:

გენგეგმა

"ა" და "ბ" ბლოკები

ექსპლიკაცია:

1. მიწისქვეშა პარკინგზე შესასვლელი
2. საპროექტო შენობა
3. გამწვანებული ეზო

სახანძრო მანქანის მისადგომი არეალი

კორექტირება

№	კორექტირება	თარიღი
1		
2		
3		
4		

პირობითი ნიშნები:

- ნაკვეთის საზღვარი
- მონოლითი
- იატაკის მოჭიმვა
- შემავსებელი
- ჭრილის ხაზი
- ±0.00 კონსტრუქციული ნიშნული
- ±0.00 არქიტექტურული ნიშნული

შენიშვნები

1. ნახაზში შეტანილი ყველა ცვლილება უნდა შეთანხმდეს პროექტის ავტორთან.
2. შენობის საპროექტო ნული (±0.00) ტოლია +436.55 აბსოლუტური ნიშნულის.
3. პროექტში ყველა ზომა მოცემულია სანტიმეტრებში, ნიშნულები - მეტრებში.

მისამართი

ქ. თბილისი, დასახლება ოქროყანა;
ქ. თბილისი, ქუჩა ნადიკვარი,
№34-ის მიმდებარედ
საკ. კოდი: 01.18.01.002.313 5322 მ²

პროექტის სახელწოდება

მრავალფუნქციური შენობა-ნაგებობის არქიტექტურული პროექტი

სტადია	პროექტი	არ
თანამდებობა	გვარი	ხელმოწერა
დირექტორი	გ. ბენდელიანი	
არქიტექტორი	ი. გოგოხია	
არქიტექტორი	გ. ახვლედიანი	

საპროექტო ლოგო	მისამართი
BIJI ARCHITECTURE	ქ. თბილისი გ. შავიშვილის №1ა TEL: 595 55-35-74 599 75-28-88

თარიღი	2024 წ.	მასშტაბი
ფორმატი	ფურცლის №	1:500
A-3	A.B. 03.01	