შენობა-ნაგებობის სასწრთხოების წესებთან შესაბამისობის ანალიზი

გამოყენებული წესები: შენობა-ნაგებობის სასწრთხოების წესები

ჩამოთვალეთ შენობის დაკავებულობები და აღწერეთ თითოეული გამოყენება		
1.	სასაწყობე ჯგუფი (სწ-2) დამხმარე სათავსო	-6.45 და ±0.00 ნიშნულებზე
	სასაწყობე ჯგუფი (სწ-2) ავტოსადგომი	-3.15 ნიშნულზე
2. სავაჭრო ჯგუფი, სვ (კომერციული)		-7.15 / -6.45 ნიშნულზე
3. საძმიანი ჯგუფი, სძ		±0.00 ნიშნულზე
4. საცხოვრებელი ჯგუფი სც-2 (საცხოვრებელი)		±0.00, +3.15, +6.30, +9.45, +12.60 ნიშნულებზე

კონსტრუქციის ტიპი:	
განსაზღვრე კონსტრუქციის ტიპი ახალი შენობისთვის: მაგალითი: II-A, II-B, V-A, V-B	I-B
შერეული კონსტრუქციის შემთხვევაში მიუთითეთ ტიპები, რომლებიც გამოყენებული იქნება, განსაზღვრეთ მათი ტიპები და მდებარეობა:	

სიმაღლის შეზღუდვები ცხრილი 503 მიხედვით

დაკავებულობები		დასაშვები სართულიანობა	შემოთავაზებული სართულიანობა
1.	სასაწყობე ჯგუფი (სწ-2) დამხ. სათავსო	11	1 სართული
	სასაწყობე ჯგუფი (სწ-2) ავტოსადგომი	11	1 სართული
2. სავაჭრო ჯგუფი (სვ)		11	1 სართული
3. საძმიანი ჯგუფი (სძ)		11	1 სართული
4. საცხოვრებელი ჯგუფი (სც-2)		11	4 სართული
		დასაშვები სიმაღლე	შემოთავაზებული სიმაღლე
საერთო სიმაღლე =		48.8 მ.	26.65 მ
მიწის დონის ზემოთ სართულების რაოდენობა		11	5 სართული

ფართობის შეზღუდვები ცხრილი 503 მიხედვით

დაკავებულობები		დასაშვები ფართობი (სართულზე)	შემოთავაზებული ფართობები
1.	სასაწყობე ჯგუფი (სწ-2) დამხმარე სათავსო	7340 მ²	462.4 მ²
	სასაწყობე ჯგუფი (სწ-2) ავტოსადგომი	7340 მ²	896.7 მ²
2. სავაჭრო ჯგუფი (სვ)		შეუზღუდავი	639.7 მ²
3. საძმიანი ჯგუფი (სძ)		შეუზღუდავი	609.3 მ²
4. საცხოვრებელი ჯგუფი (სც-2)		შეუზღუდავი	3735.0 მ²
იატაკების საერთო (სასარგებლო) ფართობი =		6343.1 მ²	
იატაკების რაოდენობა =		7	
შენობის საერთო ფართობი =		7107.7 მ²	

შენობა-ნაგებობის სსაფრთხოების წესებთან შესაბამისობის ანალიზი

გარე კედლის ცეცხლმედეგობისა და ღიობისადმი მოთხოვნები
ცხრილი 602-ის და ცხრილი 705.8-ის მიხედვით

გარე კედელი	მინიმალური ხანძარსაწინააღმდეგო მანძილი	ცეცხლმედეგობის ხარისხი (საათი)		კედლის ღიობის ფართობი (კედლის%)					
				დასაშვები			გათვალისწინებული		
		მოთხოვნილი	გათვალისწინებული	დაცული	დაუცველი საშხეფებით	დაუცველი	დაცული	დაუცველი საშხეფებით	დაუცველი
1-7 ღერძებში -7.15, -3.15, ±0.00, +3.15, +6.30, +9.45, +12.60 ნიშნულებზე	8.91 მ.	1	2	შეუზღუდავი	შეუზღუდავი	70%	---	---	39%
9*-11 ღერძებში -7.15, -3.15, ±0.00, +3.15, +6.30, +9.45, +12.60 ნიშნულებზე	10.66 მ.	0	2	აუცილებელი არაა	აუცილებელი არაა	შეუზღუდავი	---	---	25%
ა*-დ* ღერძებში -7.15, -3.15, ±0.00, +3.15, +6.30, +9.45, +12.60 ნიშნულებზე	27.23 მ.	0	2	აუცილებელი არაა	აუცილებელი არაა	შეუზღუდავი	---	---	26%
11-9 ღერძებში -7.15, -3.15, ±0.00, +3.15, +6.30, +9.45, +12.60 ნიშნულებზე	10.59 მ.	0	2	აუცილებელი არაა	აუცილებელი არაა	შეუზღუდავი	---	---	48%
8*-1 ღერძებში -7.15, -3.15, ±0.00, +3.15, +6.30, +9.45, +12.60 ნიშნულებზე	9.16 მ.	0	2	აუცილებელი არაა	აუცილებელი არაა	შეუზღუდავი	---	---	41%
დ-ა ღერძებში -7.15, -3.15, ±0.00, +3.15, +6.30, +9.45, +12.60 ნიშნულებზე	0.10 მ.	2	2	დაუშვებელია	დაუშვებელია	დაუშვებელია	---	---	---

ხანძრისგან დაცვის სისტემებისადმი მოთხოვნები

დაკავებულობები/სივრცეები გასასვლელი საშვალებები		ავტოსაშხეფი სისტემა	ალტერნატიული ავტომატური ცეცხლსაქრობი სისტემები	კვამლზე მორეაგირე სახანძრო განგაშისა და ცეცხლ-აღმოჩენი სისტემები	სახანძრო მილდგარების სისტემები	კვამლის საკონტროლო სისტემები	ხელის ცეცხლმაქრები	საავარიო განგაშის სისტემები
1.	სასაწყობე ზგუფი: სწ-2 (ავტოსადგომი -3.15 ნიშნული)	კი	---	კი	---	---	კი	---
	სასაწყობე ზგუფი: სწ-2	კი	---	კი	---	---	კი	---
2. სავაჭრო ზგუფი: სვ		კი	---	კი	---	---	კი	---
3. საძმიანი ზგუფი: სძ		კი	---	კი	---	---	კი	---
4. საცხოვრებელი ზგუფი: სც-2		---	---	კი	---	---	---	---
5. დერეფნები		---	---	კი	---	---	კი	---
6. კიბის უზრედები		---	---	---	კი	---	---	---
7. ლიფტი		---	---	---	---	კი	---	---
8. ლიფტისა და კიბის ჰოლი		---	---	კი	---	---	კი	---
სახანძრო-სამაშველო სამსახურის მიერ გამოსაყენებელი მისაერთებლები					კი			

თითოეული სართულიდან გასასვლელი საშუალება

სართულები	დაკავებულობა და დაკავებულობის დატვირთვის ჯამური მაჩვენებელი	გასასვლელების რაოდენობა / გასასვლელთან მისადგომის რაოდენობა		გასასვლელის საშუალებების სიგანე					
				ზღა-კიბეები		დერეფანი		გასასვლელის ზღა-კარი	
		მოთხოვნილი	გათვალისწინებული	მოთხოვნილი	გათვალისწინებული	მოთხოვნილი	გათვალისწინებული	მოთხოვნილი	გათვალისწინებული
-7.15 ნიშნული (სვ)	დდ-191	2	2	1.1 მ	1.14 მ	---	---	0.82 მ (თითო)	0.92 მ (თითო)
-6.45 ნიშნული (სვ)	დდ-36	1	1	1.1 მ	1.14 მ	---	---	0.82 მ (თითო)	0.92 მ (თითო)
-3.15 ნიშნული (სწ-2)	დდ-48	2	2 (შიგა გასასვლელი ზღა-კიბე)	1.1 მ	1.14 მ	---	---	0.82 მ (თითო)	0.92 მ (თითო)
-6.45 და ±0.00 ნიშნულები (სწ-2)	დდ-18	1	1	---	---	---	---	0.82 მ (თითო)	0.92 მ (თითო)
±0.00 ნიშნული (სძ)	დდ-66	2	2 (შიგა გასასვლელი ზღა-კიბე)	1.1 მ	1.14 მ	1.2 მ	1.6 მ	0.82 მ (თითო)	0.92 მ (თითო)
+3.15 ნიშნული (სც-2)	დდ-48	2	2 (შიგა გასასვლელი ზღა-კიბე)	1.1 მ	1.14 მ	1.2 მ	1.6 მ	0.82 მ (თითო)	0.92 მ (თითო)
+6.30, +9.45, +12.60 ნიშნულებზე (სც-2) ტიპური ბეზმები	დდ-51 (სართულზე)	2	2 (შიგა გასასვლელი ზღა-კიბე)	1.1 მ	1.14 მ	1.2 მ	1.6 მ	0.82 მ (თითო)	0.92 მ (თითო)
მოითხოვება თუ არა თავშესაფრის ფართობი				არ მოითხოვება					

წყალსადენი სისტემების ფიქსირებული მოწყობილობების რაოდენობა - საცხოვრებელი ჯგუფი (სც-2)

ცხრილი 1602.1 –ის მიხედვით

სართულები	ერთეულის რაოდენობა	ფიქსირებული მოწყობილობები													
		უნიტაზი (ერთ ერთეულზე)		ტუალეტის ხელსაბანი (ერთ ერთეულზე)		აბაზანა / საშხაპე (ერთ ერთეულზე)		სამზარეულოს ნიჟარა (ერთ ერთეულზე)		ავტ. სარეცხი მანქანის მისაერთებელი (ერთ ერთეულზე)		საამომსახურო ნიჟარა		სასმელი წყლის შადრევანი	
		მოთხოვნილი	გათვალისწინებული	მოთხოვნილი	გათვალისწინებული	მოთხოვნილი	გათვალისწინებული	მოთხოვნილი	გათვალისწინებული	მოთხოვნილი	გათვალისწინებული	მოთხოვნილი	გათვალისწინებული	მოთხოვნილი	გათვალისწინებული
-7.15 და -6.45 ნიშნულზე (სვ)	4	1	1	1	1	---	---	---	---	---	---	1	1	1	1
±0.00 ნიშნულზე (სძ)	10	1	1	1	1	---	---	---	---	---	---	---	---	---	---
+3.15, +6.30, +9.45, +12.60 ნიშნულებზე (სც-2)	66	1	1	1	1	1	1	1	1	1	1	---	---	---	---

დაბეგმარების მიზანი და აღწერა ("ა" ბლოკი)

დაბეგმარების საფუძველი და მიზნის აღწერა:

საპროექტო შენობის დაბეგმარების საფუძველს წარმოადგენ, ქ.თბილისის ქალაქ თბილისის მუნიციპალიტეტის საკრებულოს 2020 წლის 24 იანვრის განკარგულება №386 (მრავალფუნქციური საცხოვრებელი კომპლექსის განაშენიანების რეგულირების გეგმის პროექტის დამტკიცება). პროექტის მიზანია მრავალფუნქციური კომპლექსის დაბეგმარება მოქმედი კანონმდებლობის დაცვით, თანამედროვე გეგმარების პრინციპების და შენობა–ნაგებობების უსაფრთხოების ნორმების გამოყენებით.

მიწის ნაკვეთის მდებარეობა, აღწერა:

საპროექტო მიწის ნაკვეთი (5322 მ²) მდებარეობს ქ. თბილისი ძუჩა ნადიკვარი, №34-ის მიმდებარედ. საკ.კოდი: 01.18.01.002.313. ნაკვეთს დასავლეთიდან ესაზღვრება კერძო საკუთრებაში არსებული მიწის ნაკვეთი, ხოლო აღმოსავლეთით, ჩრდილოეთითა და სამხრეთით - საზოგადოებრივი სივრცე (სამანქანო გზა). ტერიტორია არის ქანობიანი სამხრეთ-დასავლეთიდან ჩრდილო-აღმოსავლეთის მიმართულებით. მიწის ნაკვეთზე აბსოლიტური ნიშნულები მერყეობენ დაახლ. 453.50 - 426.00 მ. ტერიტორიაზე ასევე გვხვდება ხე-ნარგავები, რომელთა ნაწილის მოჭრა-გადარგვა გათვალისწინებულია დენდროლოგიური პროექტის შესაბამისად, ისევე როგორც ახალი ხე-მცენარეების დარგვა (იხ.დენდროლოგიური პროექტი). შენობის საპროექტო ±0.00 ნიშნული განისაზღვრა და უტოლდება +436.55 აბსოლუტურ ნიშნულს.

პროექტის კონცეფცია, იდეა:

პროექტის კონცეფცია სივრცით-მოცულობითი გადაწყვეტისას განპირობებულია სახოვრებელი გარემოს თავისებურებიდან გამომდინარე, სართულებზე ჰორიზონტალური და ვერტიკალური კავშირების გათვალისწინებით.

პროექტის შინაარსობრივი აღწერა:

საპროექტო შენობა წარმოადგენს მრავალფუნქციური კომპლექსის "ა" ბლოკს. შენობის მთლიანი სიმაღლე 28.05 მ-ია. შენობა შედგება 5 მიწისზედა (+0.00; +3.15; +6.30; +9.45; +12.60) და 2 მიწისქვეშა (-3.15; -7.15) სართულისაგან. -6.45 ნიშნულზე განთავსებულია კომერციული და სასაწყობე ფართები; -7.15 ნიშნულზე განთავსებულია კომერციული ფართები; -3.15 ნიშნულზე - ავტოსადგომი, ±0.00 ნიშნულზე - საოფისე ფართები და სათავსები, ხოლო +3.15 ნიშნულიდან განთავსებულია საცხოვრებელი ბინები, რომელთა სართულის სიმაღლე 3.15 მეტრს შეადგენს. შენობას გააჩნია ორი კიბის უჯრედი და ორი ლიფტის შახტა, სადაც სახანძრო-სამაშველო და სასწრაფო დახმარების ბრიგადებს შეეძლებათ საკაცის განთავსება. შენობის გარე კედლები ძირითადად დამუშავებულია სხვადასხვა ფაქტურის ფაქტურიანი ფითხით (RAL 9010, RAL 7026), მოპირკეთებულია ხის ფაქტურიანი და ასევე თეთრი ფერის ალუმინის კომპოზიტური პანელებითა და ბრანდმაუერის ფილებით. ფასადებზე კარ-ფანჯარა არის შავი ფერის ალუმინის. შავი ფერის ლითონის შურცლისგანვეა დამზადებული წყალგამტარი მილები. კიბის უჯრედში მოწყობილი ცხაურები და აივნის მოაჯირებიც ასევე შავი ფერის ლითონისაა. ტერიტორია კეთილმოეწყობა და გამწვანდება: ნაწილობრივ მოეწყობა ბუნებრივი ბალახის საფარი, შენარჩუნდება არსებული მწვანე ნარგავების უმეტესობა და დაირგვება ახალი ძირები.

პროექტის ძირითადი სტრუქტურული სისტემის აღწერა:

შენობის ძირითადი სტრუქტურული სისტემა წარმოადგენს რკინაბეტონის კარკასულ სტრუქტურას, რომელის საძირკველიც კომბინირებული ტიპისაა; სახურავი ბრტყელი გადახურვისაა, რომელიც არ არის გამოყენებადი. გარე კედლები 20 სმ. სისქის თბოსაიზოლაციო ბლოკის წყობითაა შეკვეთილი. შენობის კონსტრუქცია I-B ტიპისაა.

შენობის დაბეგმარებისას გამოყენებული კანონმდებლობის აღწერა:

"მშენებლობის ნებართვის გაცემისა წესისა და სანებართვო პირობების შესახებ" საქართველოს მთავრობის 2009 წ. 24 მარტის №57 დადგენილება; ქ. თბილისის მუნიციპალიტეტის საკრებულოს 2016 წ. 28 იანვრის №41 დადგენილება. ტექნიკური რეგლამენტის "შენობან-ნაგებობების უსაფრთხოების წესების" დამტკიცების თაობაზე.

პირობითი აღნიშვნები

	მიწის ნაკვეთის საკადასტრო საზღვარი
ა	ღერძის ხაზი
1	ჭრილის ხაზი
±0.00	კონსტრუქციული ნიშნული
±0.00	არქიტექტურული ნიშნული
	ჩრდილოეთის აღნიშვნა
	გასასვლელთან მისადგომი მაძს. სავალი მანძილი
	სახანძრო მილი
	კედლის ცეცხლმედეგობა (ორსაათიანი)
№1 632.4 მ² / 714.1 მ² 81.7 მ²	დაკავებულობის ნომერი დაკავებულობის ფართი საზაფხულო ფართობი მთლიანი ფართობი
190 / 1290 ვიტ-№	კარის/ვიტრაჟის სიგანე კარის/ვიტრ.-ის ტიპი (ზომის მიხედვით) კარის/ვიტრაჟის სიმაღლე
სც-2 / დ.დ. 10	დაკავებულობის ჯგუფი (ძვეჯგუფი) დაკავებულობის დატვირთვა
	მწვანე საფარი
	ღიობი ფილაში
	რკ. ბეტონი
	შემავსებელი ბლოკის კედელი
	საცხოვრებელი დაკავებულობა (სც-2).
	სასაწყობე ჯგუფი (სწ-2)
	სავაჭრო ჯგუფი (სვ)

EXIT	ავარიული გასასვლელი
	ხელის ცეცხლმაქრი
	ორმხრივი კავშირის სისტემა
	სახანძრო ღილაკი
	სახანძრო ონკანი
	სახანძრო ჰიდრანტი
	საგანგებო ხმოვანი განგაშის საკომუნიკაციო სისტემა (სახანძრო სიგნალიზაცია)
	ავარიული განათება
	საავარიო განათება
	კვამლის ავტომატური აღმომჩენი
	კვამლზე მორეაგირე მაუწყებელი
	სახანძრო მანქანის მისადგომი არეალი

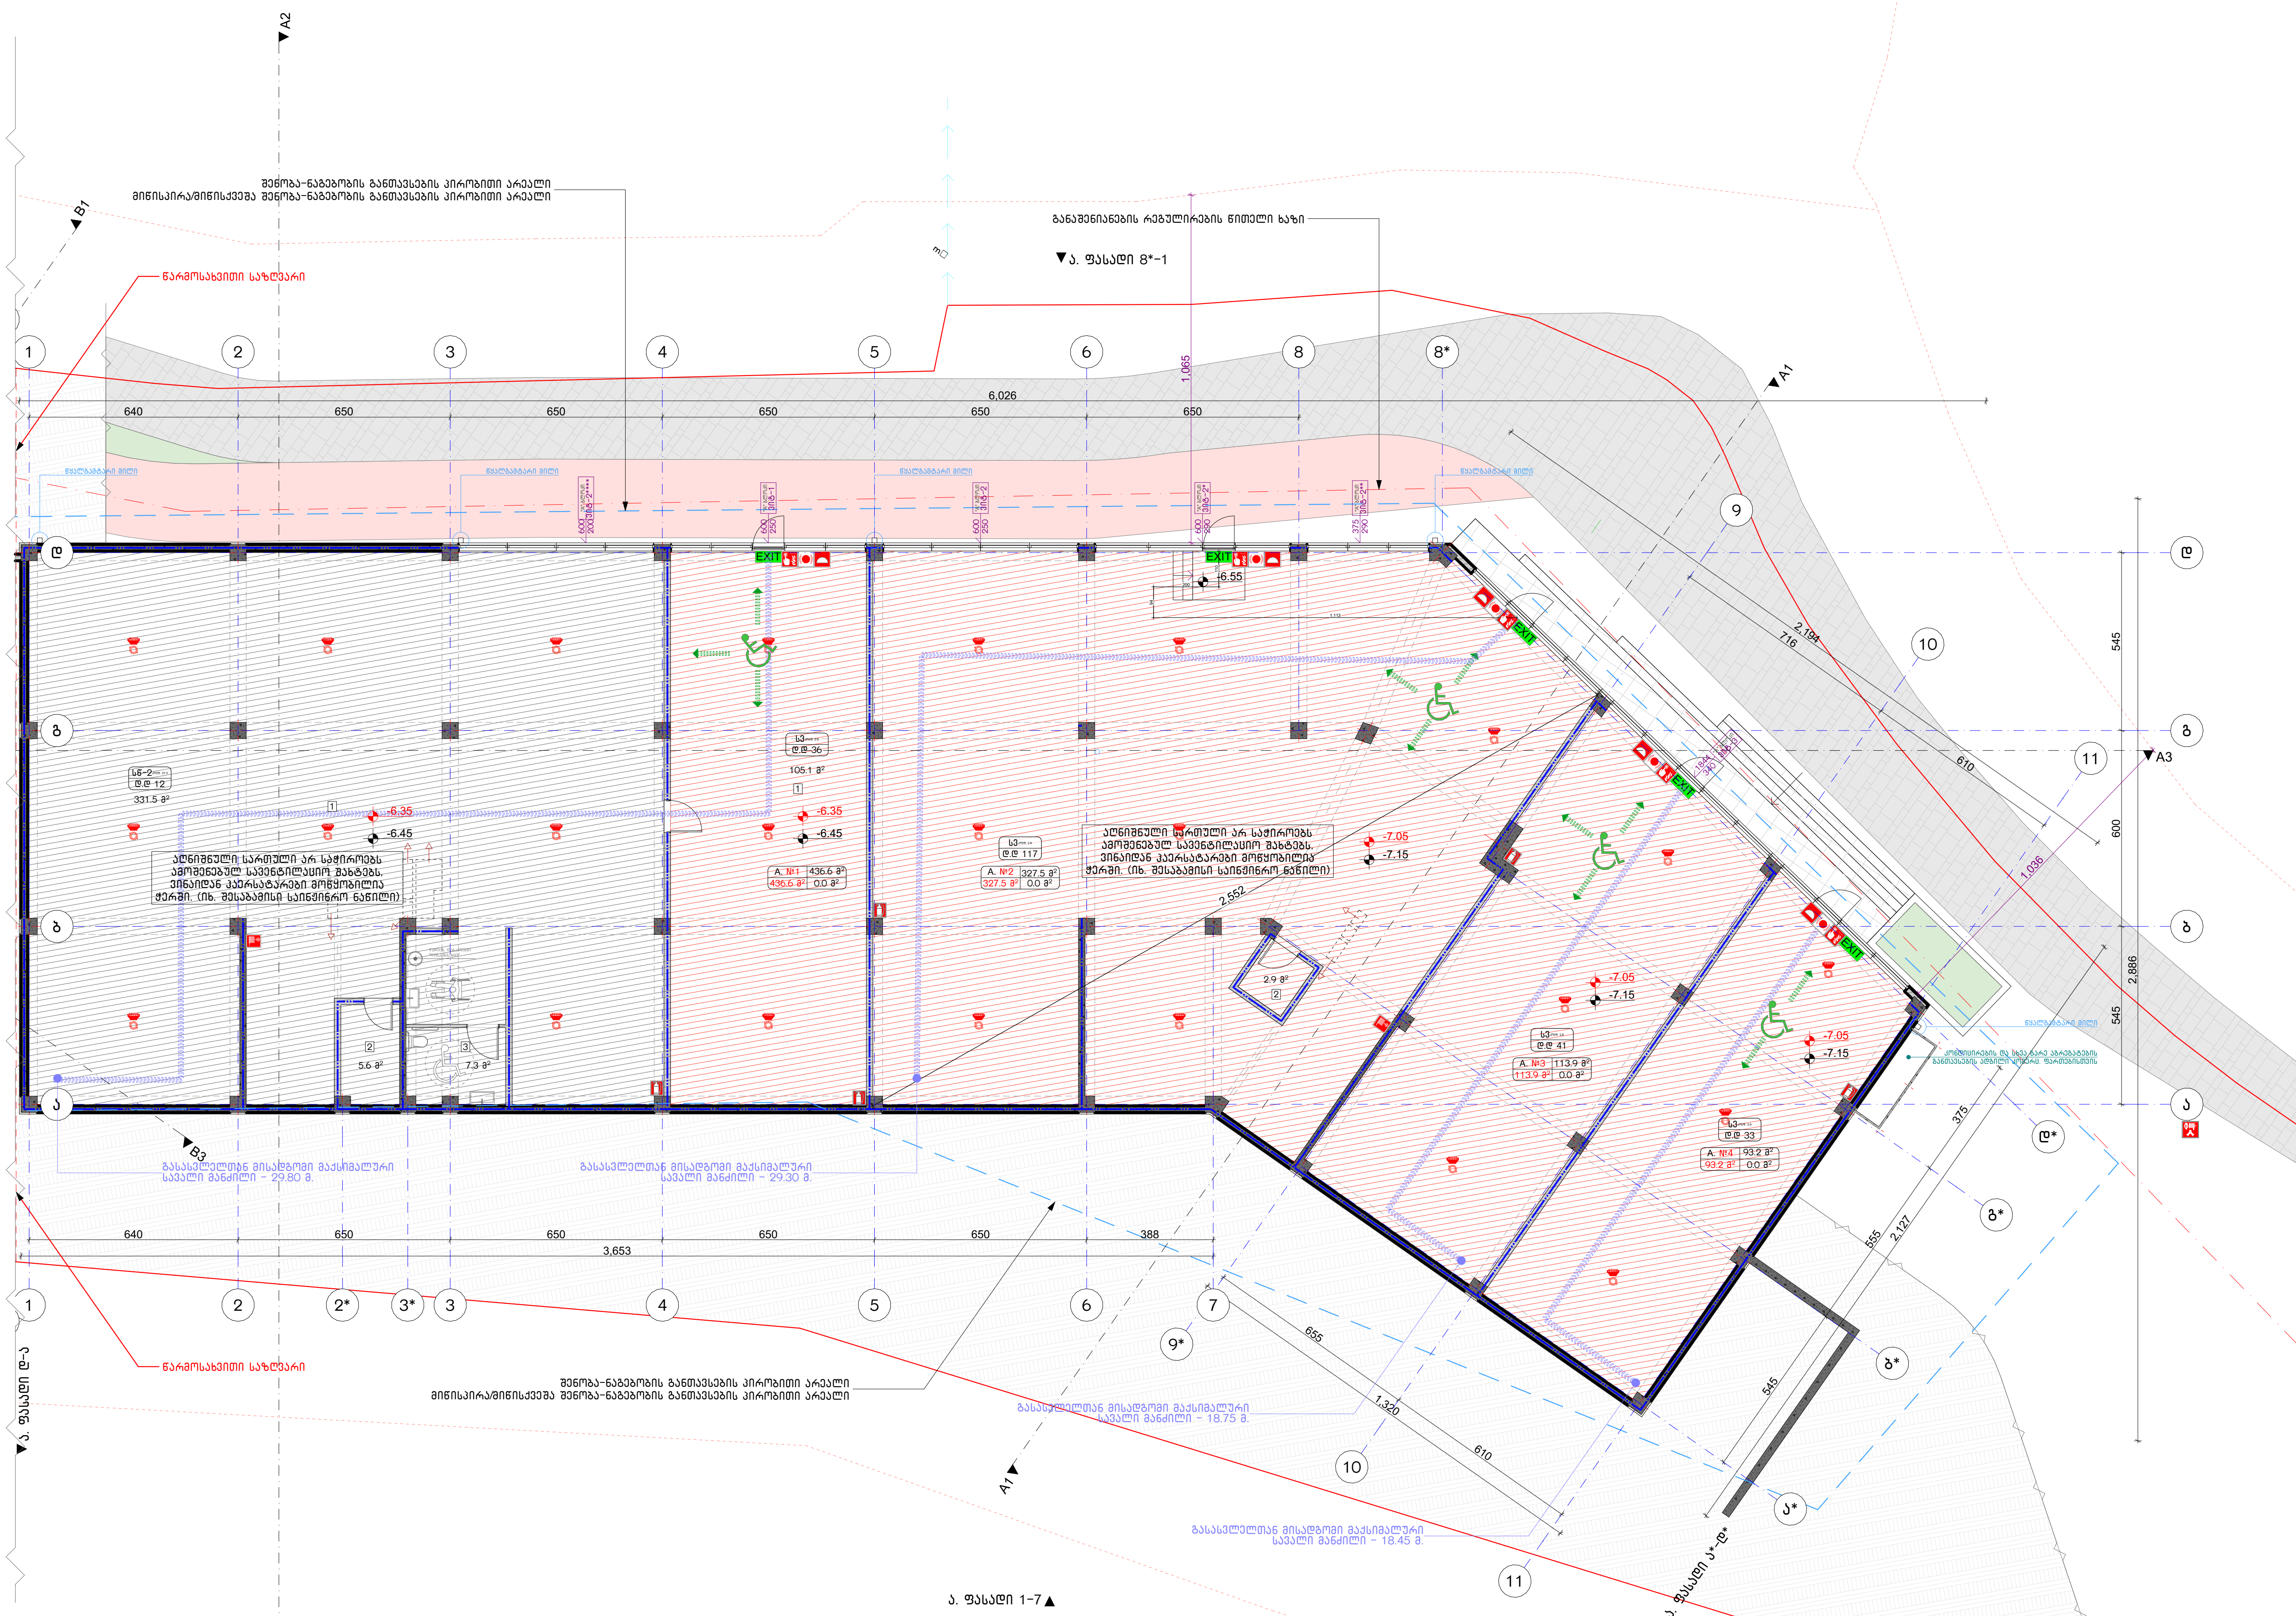

აღწერილობა	დაკავებულობა	ფართი მ²	დაკ. დატვირთვის ფაქტორი	დაკავებულობის დატვირთვა	საერთო დაკ. დატვირთვა	მოთხოვნილი გზა-კარის რაოდენობა / სიგანე		გათვალისწინებული გზა-კარის რაოდენობა / სიგანე	
კომერციული ფართი A №2	სვ	327.5	2.8	117		2ც.	82სმ.	2ც.	92სმ.
კომერციული ფართი A №3	სვ	113.9	2.8	41		1ც.	82სმ.	1ც.	92სმ.
კომერციული ფართი A №4	სვ	93.2	2.8	33		1ც.	82სმ.	1ც.	92სმ.

ნახაზის დასახელება:

-2 სართულის გეგმა
-7.15 ნიშნულზე

"ა" ბლოკი

ექსპლიკაცია:

1. კომერციული ფართი
2. დამხმარე სათავსი
3. სვ. წერტილი

განაშენიანების ფართობი - 1040.6 მ²

კომერციული ფართობი - 939.7 მ²

დამხმარე ფართობი - 331.5 მ²

კორექტირება

№	კორექტირება	თარიღი
1		
2		
3		
4		

პირობითი ნიშნები:

- ნაკვეთის საზღვარი
- მონოლითი
- იატაკის მოჭიმვა
- შემავსებელი
- ჭრილის ხაზი
- ±0.00 კონსტრუქციული ნიშნული
- ±0.00 არქიტექტურული ნიშნული

შენიშვნები

1. ნახაზში შეტანილი ყველა ცვლილება უნდა შეთანხმდეს პროექტის ავტორთან.
2. შენობის საპროექტო ნული (±0.00) ტოლია +436.55 აბსოლუტური ნიშნულის.
3. პროექტში ყველა ზომა მოცემულია სანტიმეტრებში, ნიშნულები - მეტრებში.

მისამართი

ქ. თბილისი, დასახლება ოქროყანა;
ქ. თბილისი, ქუჩა ნადიკვარი,
№34-ის მიმდებარედ
საკ. კოდი: 01.18.01.002.313 5322 მ²

პროექტის სახელწოდება

მრავალფუნქციური
შენობა-ნაგებობის
არქიტექტურული პროექტი

სტადია	პროექტი	არ
თანამდებობა	გვარი	ხელმოწერა
დირექტორი	გ. ბენდელიანი	
არქიტექტორი	ი. გოგოხია	
არქიტექტორი	გ. ახვლედიანი	

საპროექტო ლოგო

BIJI ARCHITECTURE

მისამართი

ქ. თბილისი
მ. შავიშვილის №1ა

TEL:
595 55-35-74
599 75-28-88

თარიღი	2024 წ.	მასშტაბი
ფორმატი	ფურცლის №	1:200
A-3	A. 1	



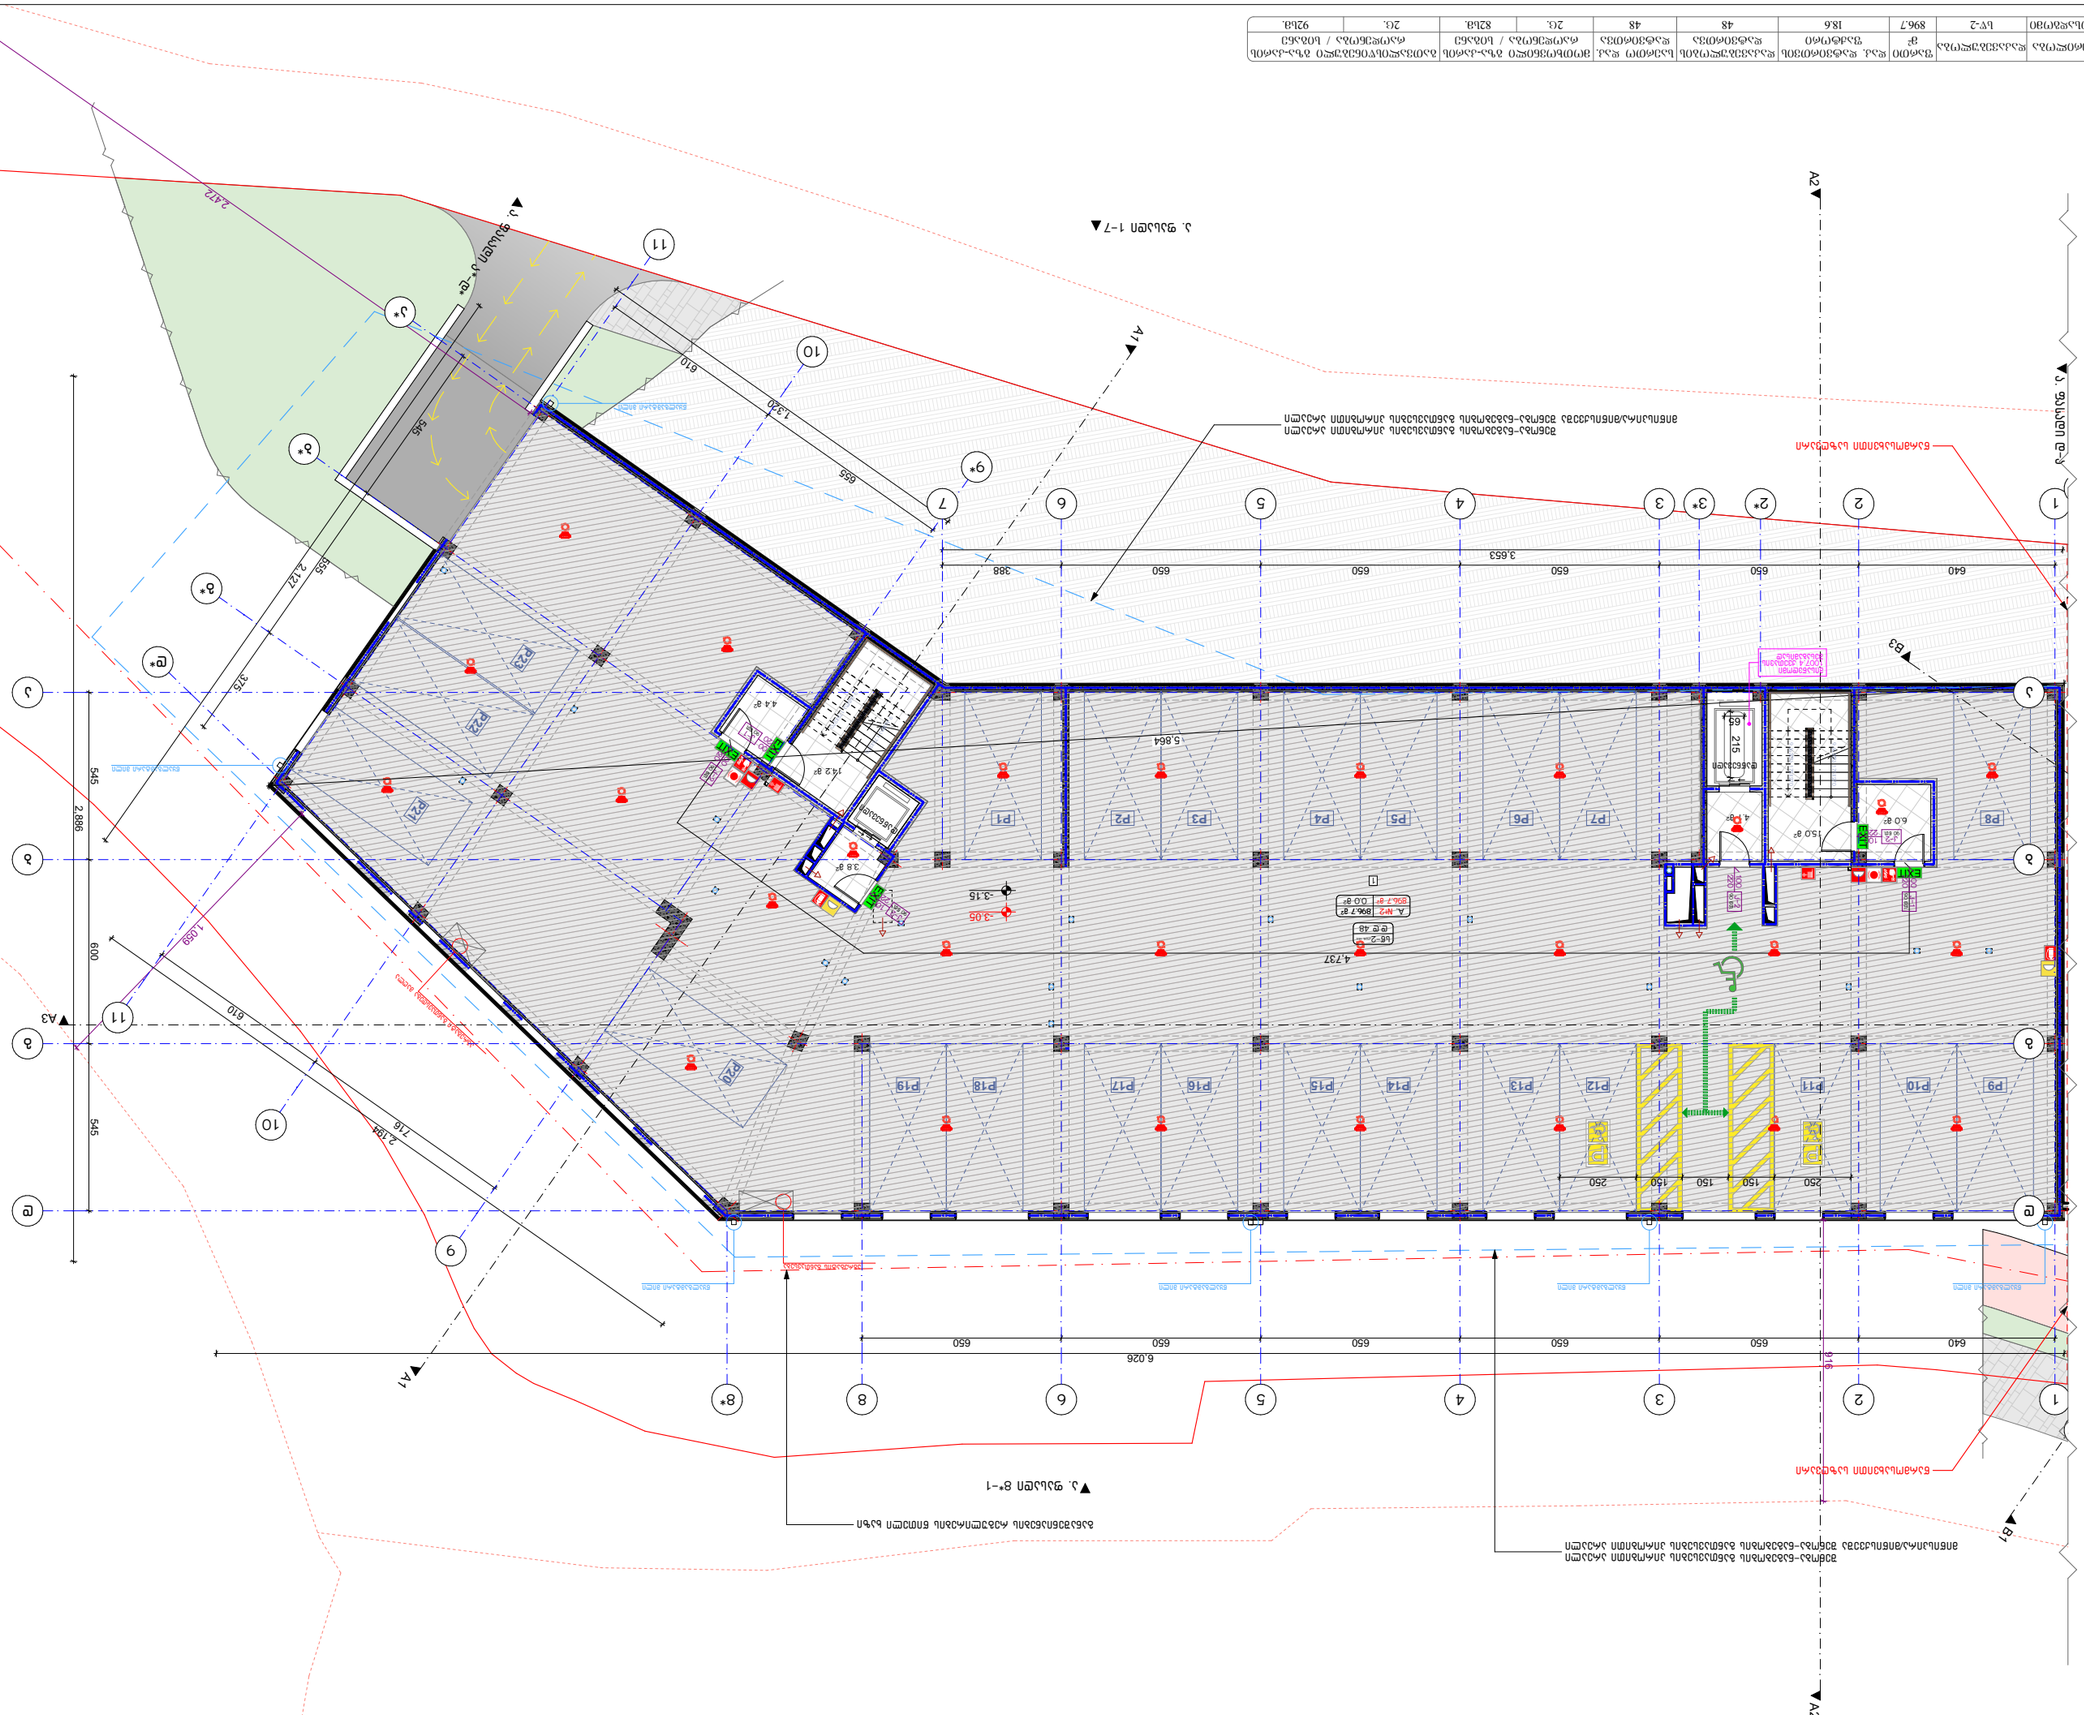
1
2
2*
3
3*
4
5
6
7
8*
8
9*
9
10
11
A1
A2
A3
B1
B3
P1
P2
P3
P4
P5
P6
P7
P8
P9
P10
P11
P12
P13
P14
P15
P16
P17
P18
P19
P20
P21
P22
6.026
5.864
4.737
3.653
650
640
388
610
1.320
595
2.172
545
2.886
1.059
600
2.104
716
610
2.172
595
375
545
6.026
916
4.737
5.864


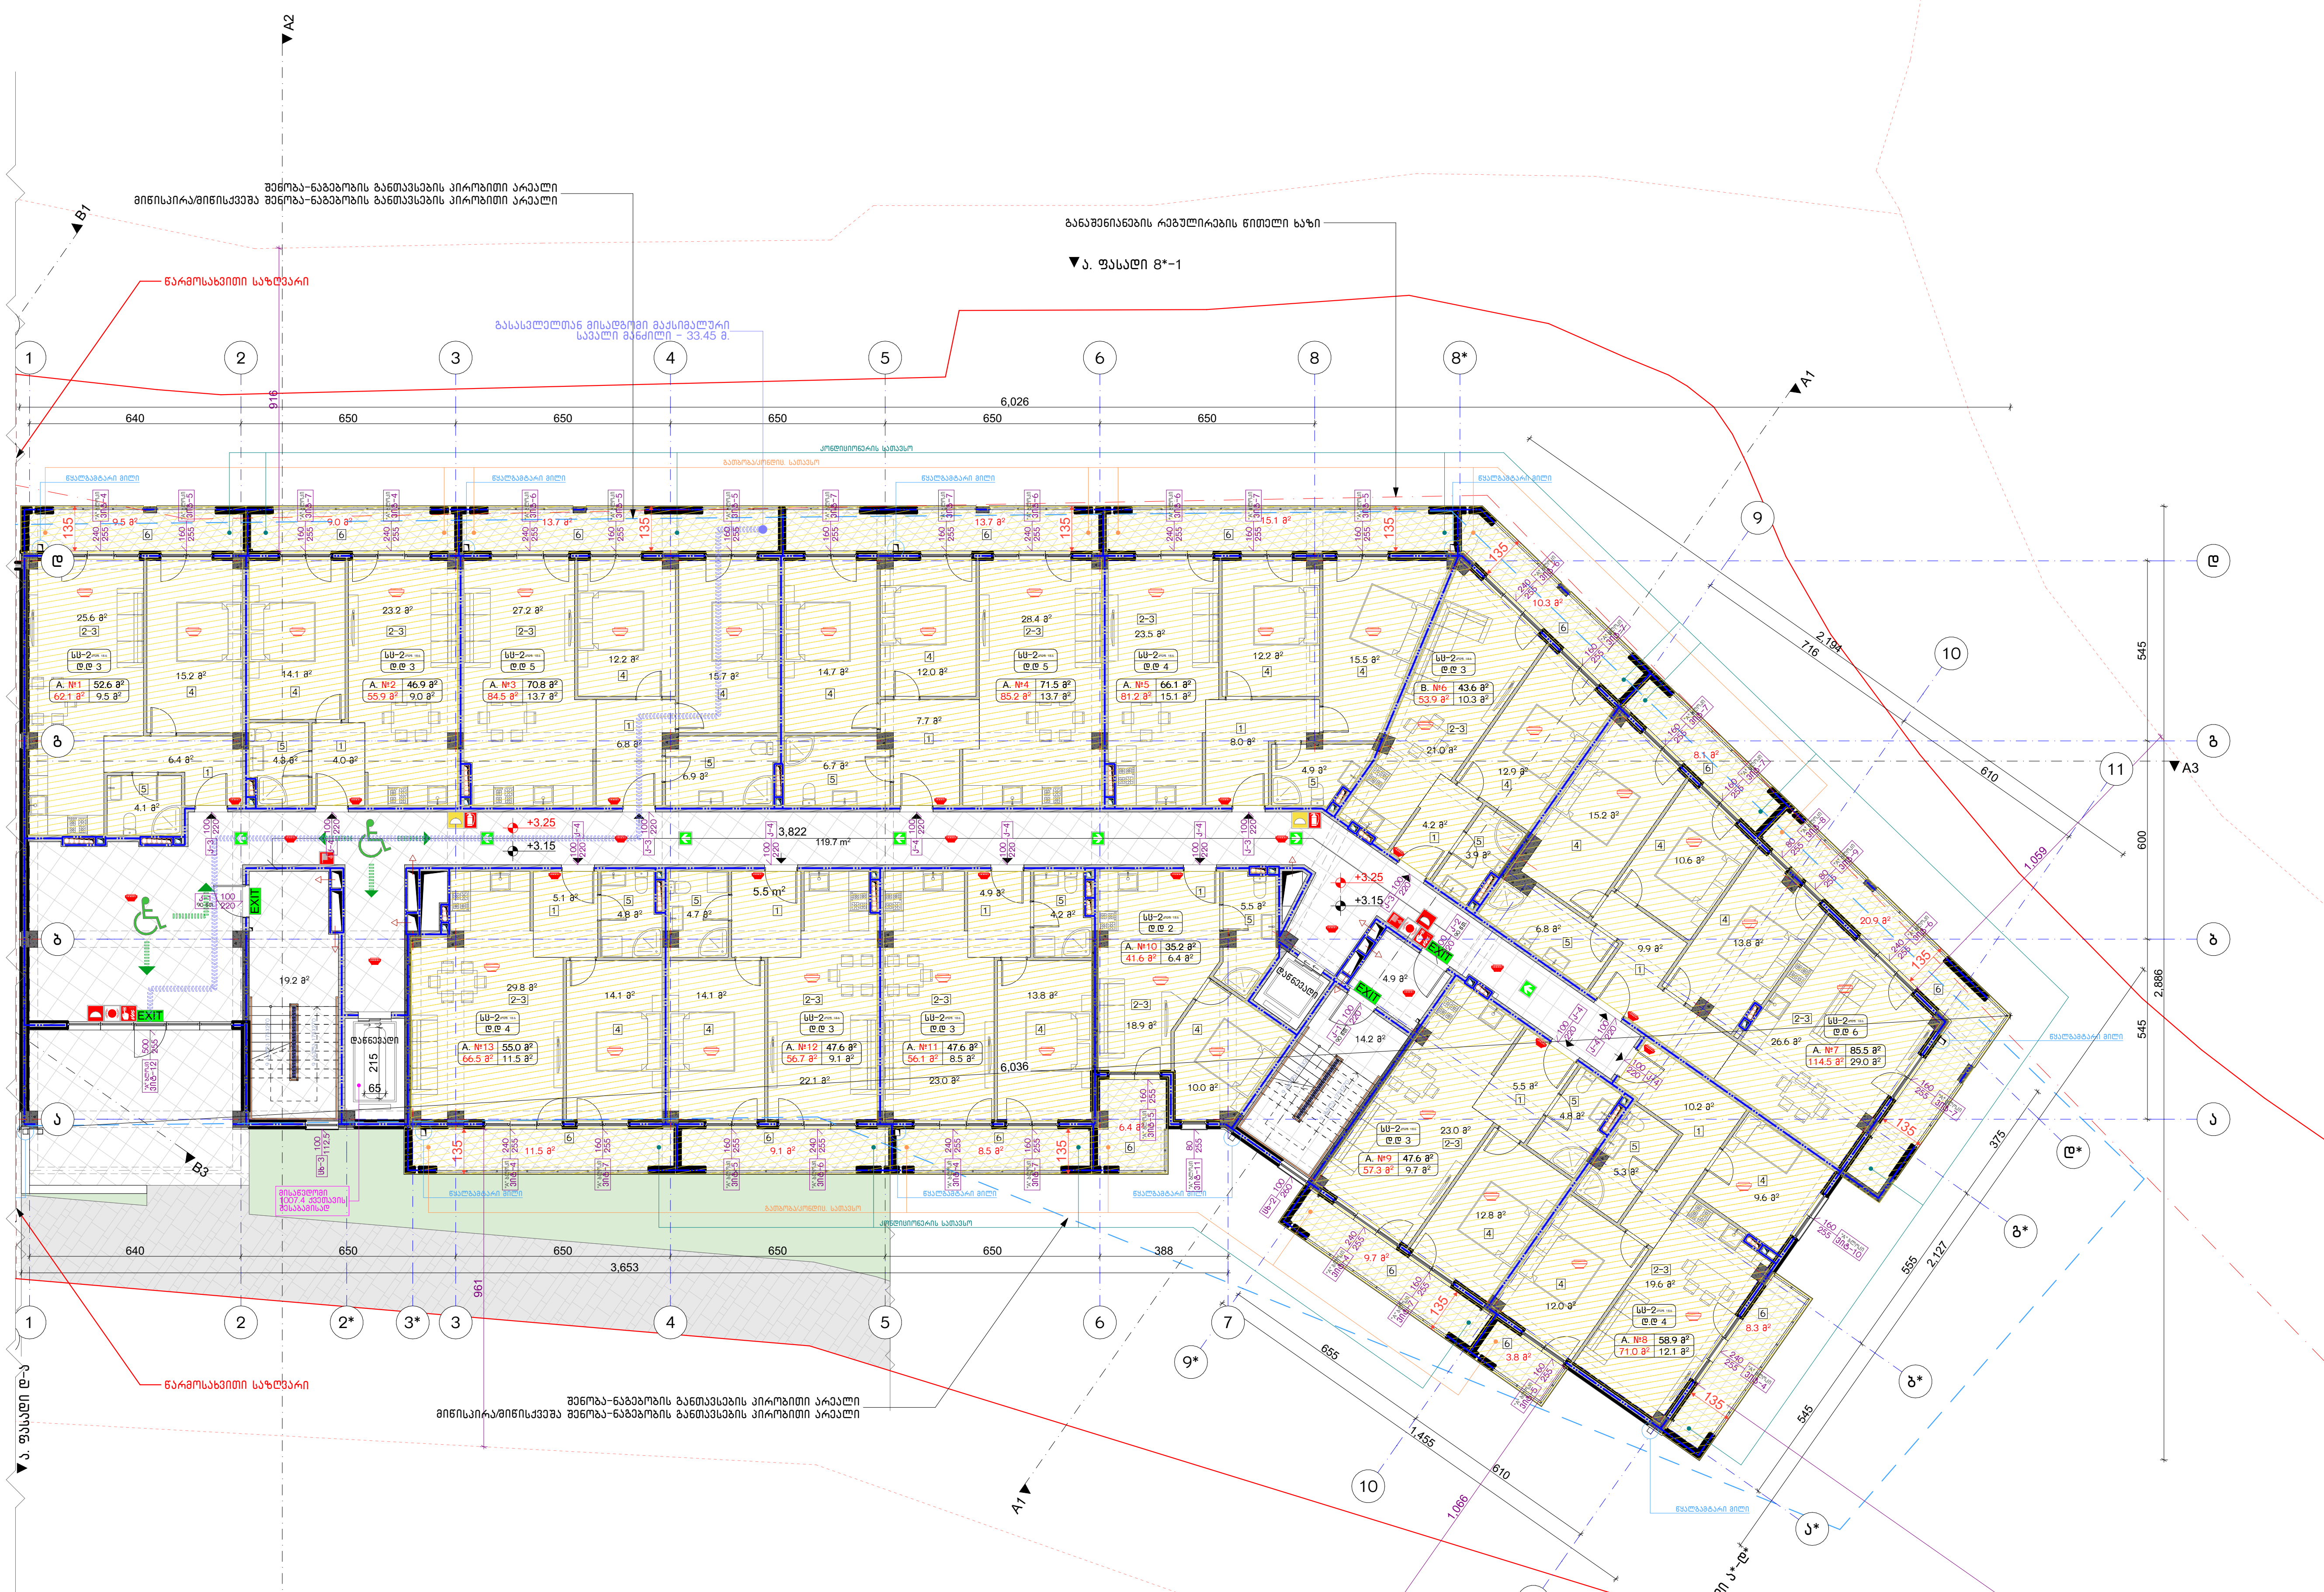

ადგილობა	დაკავებულობა	ფართი მ²	დაკ. დატვირთვის ფაქტორი	დაკავებულობის დატვირთვა	საერთო დაკ. დატვირთვა	მოთხოვნილი გზა-კარის რაოდენობა / სიგანე		გათვალისწინებული გზა-კარის რაოდენობა / სიგანე	
ბინა №1	სც-2	62.1	18.6	3	48	1ც.	82სმ.	1ც.	92სმ.
ბინა №2	სც-2	55.9	18.6	3		1ც.	82სმ.	1ც.	92სმ.
ბინა №3	სც-2	84.5	18.6	5		1ც.	82სმ.	1ც.	92სმ.
ბინა №4	სც-2	85.2	18.6	5		1ც.	82სმ.	1ც.	92სმ.
ბინა №5	სც-2	81.2	18.6	4		1ც.	82სმ.	1ც.	92სმ.
ბინა №6	სც-2	53.9	18.6	3		1ც.	82სმ.	1ც.	92სმ.
ბინა №7	სც-2	114.5	18.6	6		1ც.	82სმ.	1ც.	92სმ.
ბინა №8	სც-2	71.0	18.6	4		1ც.	82სმ.	1ც.	92სმ.
ბინა №9	სც-2	57.3	18.6	3		1ც.	82სმ.	1ც.	92სმ.
ბინა №10	სც-2	41.6	18.6	2		1ც.	82სმ.	1ც.	92სმ.
ბინა №11	სც-2	56.1	18.6	3		1ც.	82სმ.	1ც.	92სმ.
ბინა №12	სც-2	56.7	18.6	3		1ც.	82სმ.	1ც.	92სმ.
ბინა №13	სც-2	66.5	18.6	4		1ც.	82სმ.	1ც.	92სმ.

ნახაზის დასახელება:

2 სართულის გეგმა +3.15 ნიშნულზე

"ა" ბლოკი

ექსპლიკაცია:

1. ჰოლი
2. საერთო ოთახი
3. სამზარეულო
4. საძინებელი
5. სვ. წერტილი
6. აივანი

განაშენიანების ფართობი - 1168.0 მ²

საცხოვრებელი ფართობი - 728.9 მ²
საზაფხულო ფართობი - 157.6 მ²
კიბის უჯრედისა და სადარბაზოს ფართობი - 158.0 მ²

კორექტირება

№	კორექტირება	თარიღი
1		
2		
3		
4		

პირობითი ნიშნები:

- ნაკვეთის საზღვარი
- მონოლითი
- იატაკის მოჭიმვა
- შემავსებელი
- ჭრილის ხაზი
- ±0.00 კონსტრუქციული ნიშნული
- ±0.00 არქიტექტურული ნიშნული

შენიშვნები

1. ნახაზში შეტანილი ყველა ცვლილება უნდა შეთანხმდეს პროექტის ავტორთან.
2. შენობის საპროექტო ნული (±0.00) ტოლია +436.55 აბსოლუტური ნიშნულის.
3. პროექტში ყველა ზომა მოცემულია სანტიმეტრებში, ნიშნულები - მეტრებში.

მისამართი

ქ. თბილისი, დასახლება ოქროყანა; ქ. თბილისი, ქუჩა ნადიკვარი, №34-ის მიმდებარედ
საკ. კოდი: 01.18.01.002.313 5322 მ²

პროექტის სახელწოდება

მრავალფუნქციური შენობა-ნაგებობის არქიტექტურული პროექტი

სტადია	პროექტი	არ
თანამდებობა	გვარი	ხელმოწერა
დირექტორი	ბ. ბენდელიანი	
არქიტექტორი	ი. გოგოხია	
არქიტექტორი	გ. ახვლედიანი	

საპროექტო ლოგო — BIJI ARCHITECTURE
მისამართი: ქ. თბილისი გ. შავიშვილის №1ა
TEL: 595 55-35-74 599 75-28-88

თარიღი	2024 წ.	მასშტაბი
ფორმატი	ფურცლის №	1:200
A-3	A. 4	























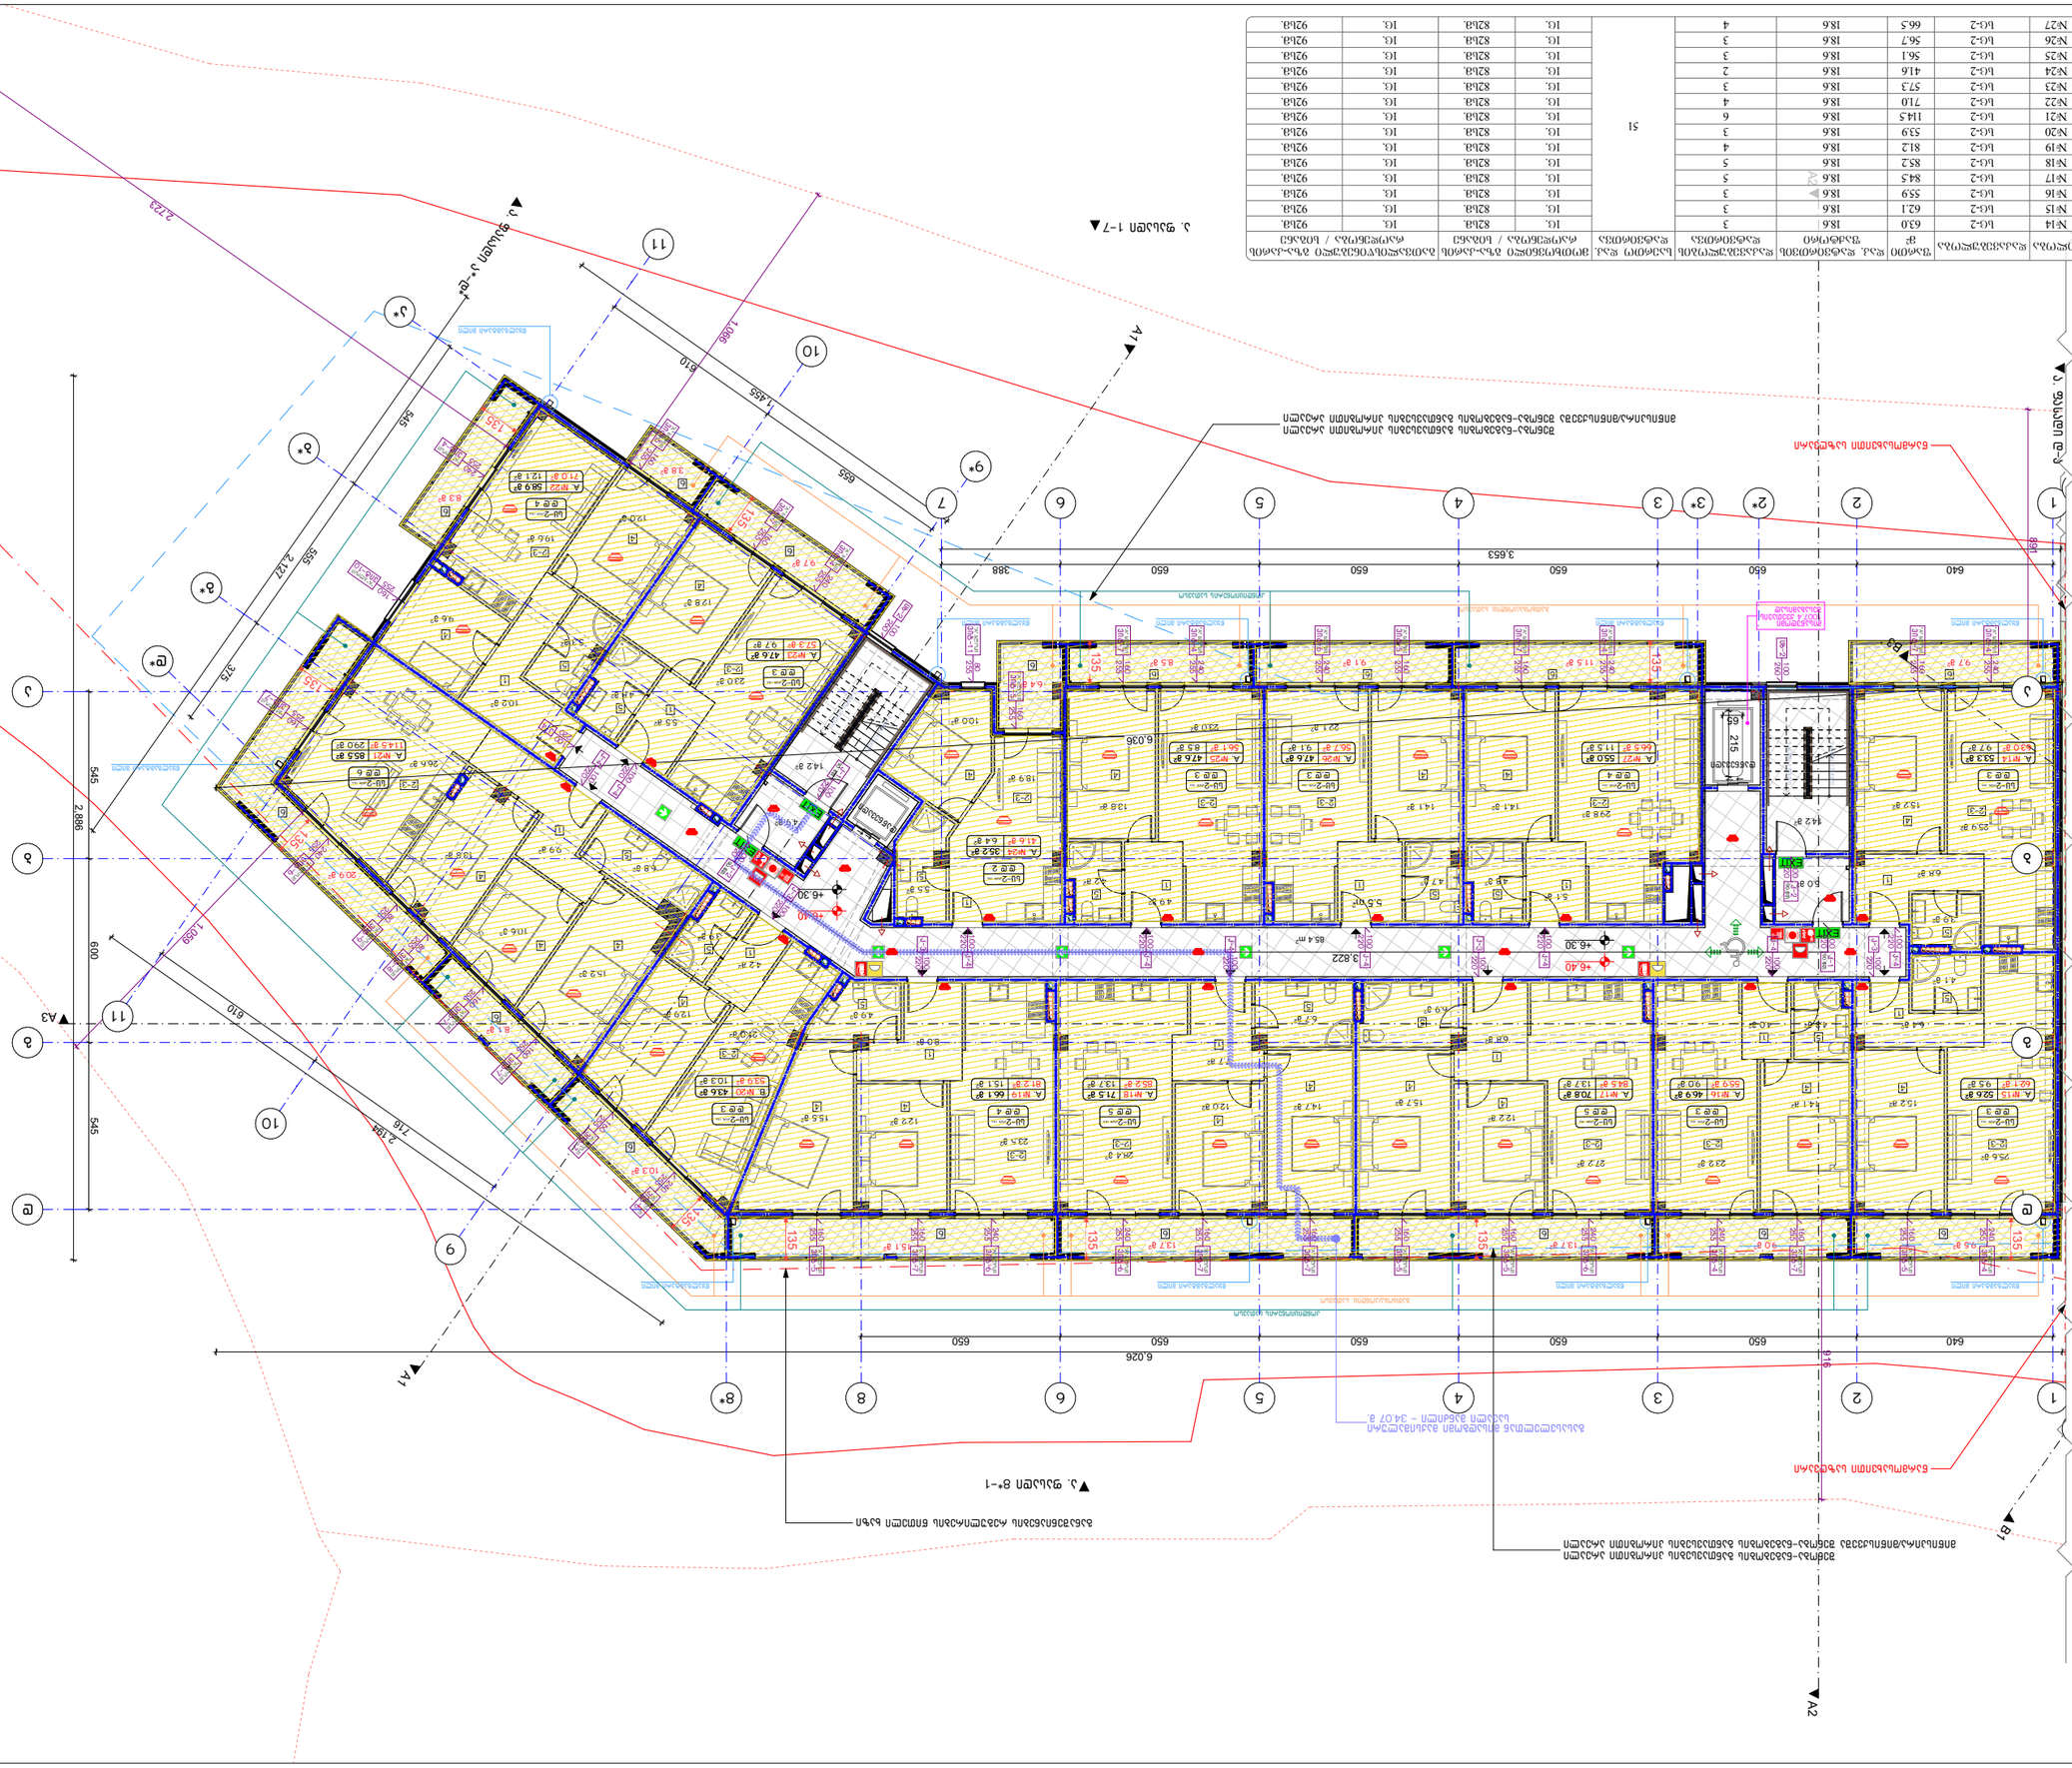
A1
A2
A3
A4
1
2
3
3*
4
5
6
7
8
8*
9*
10
11
ბ
გ
დ
6.026
3.653
3.822
6.036
650
640
388
1089
610
545
600
2886
2127
1455
2123
1716
2134
1089
1135
1135
1135

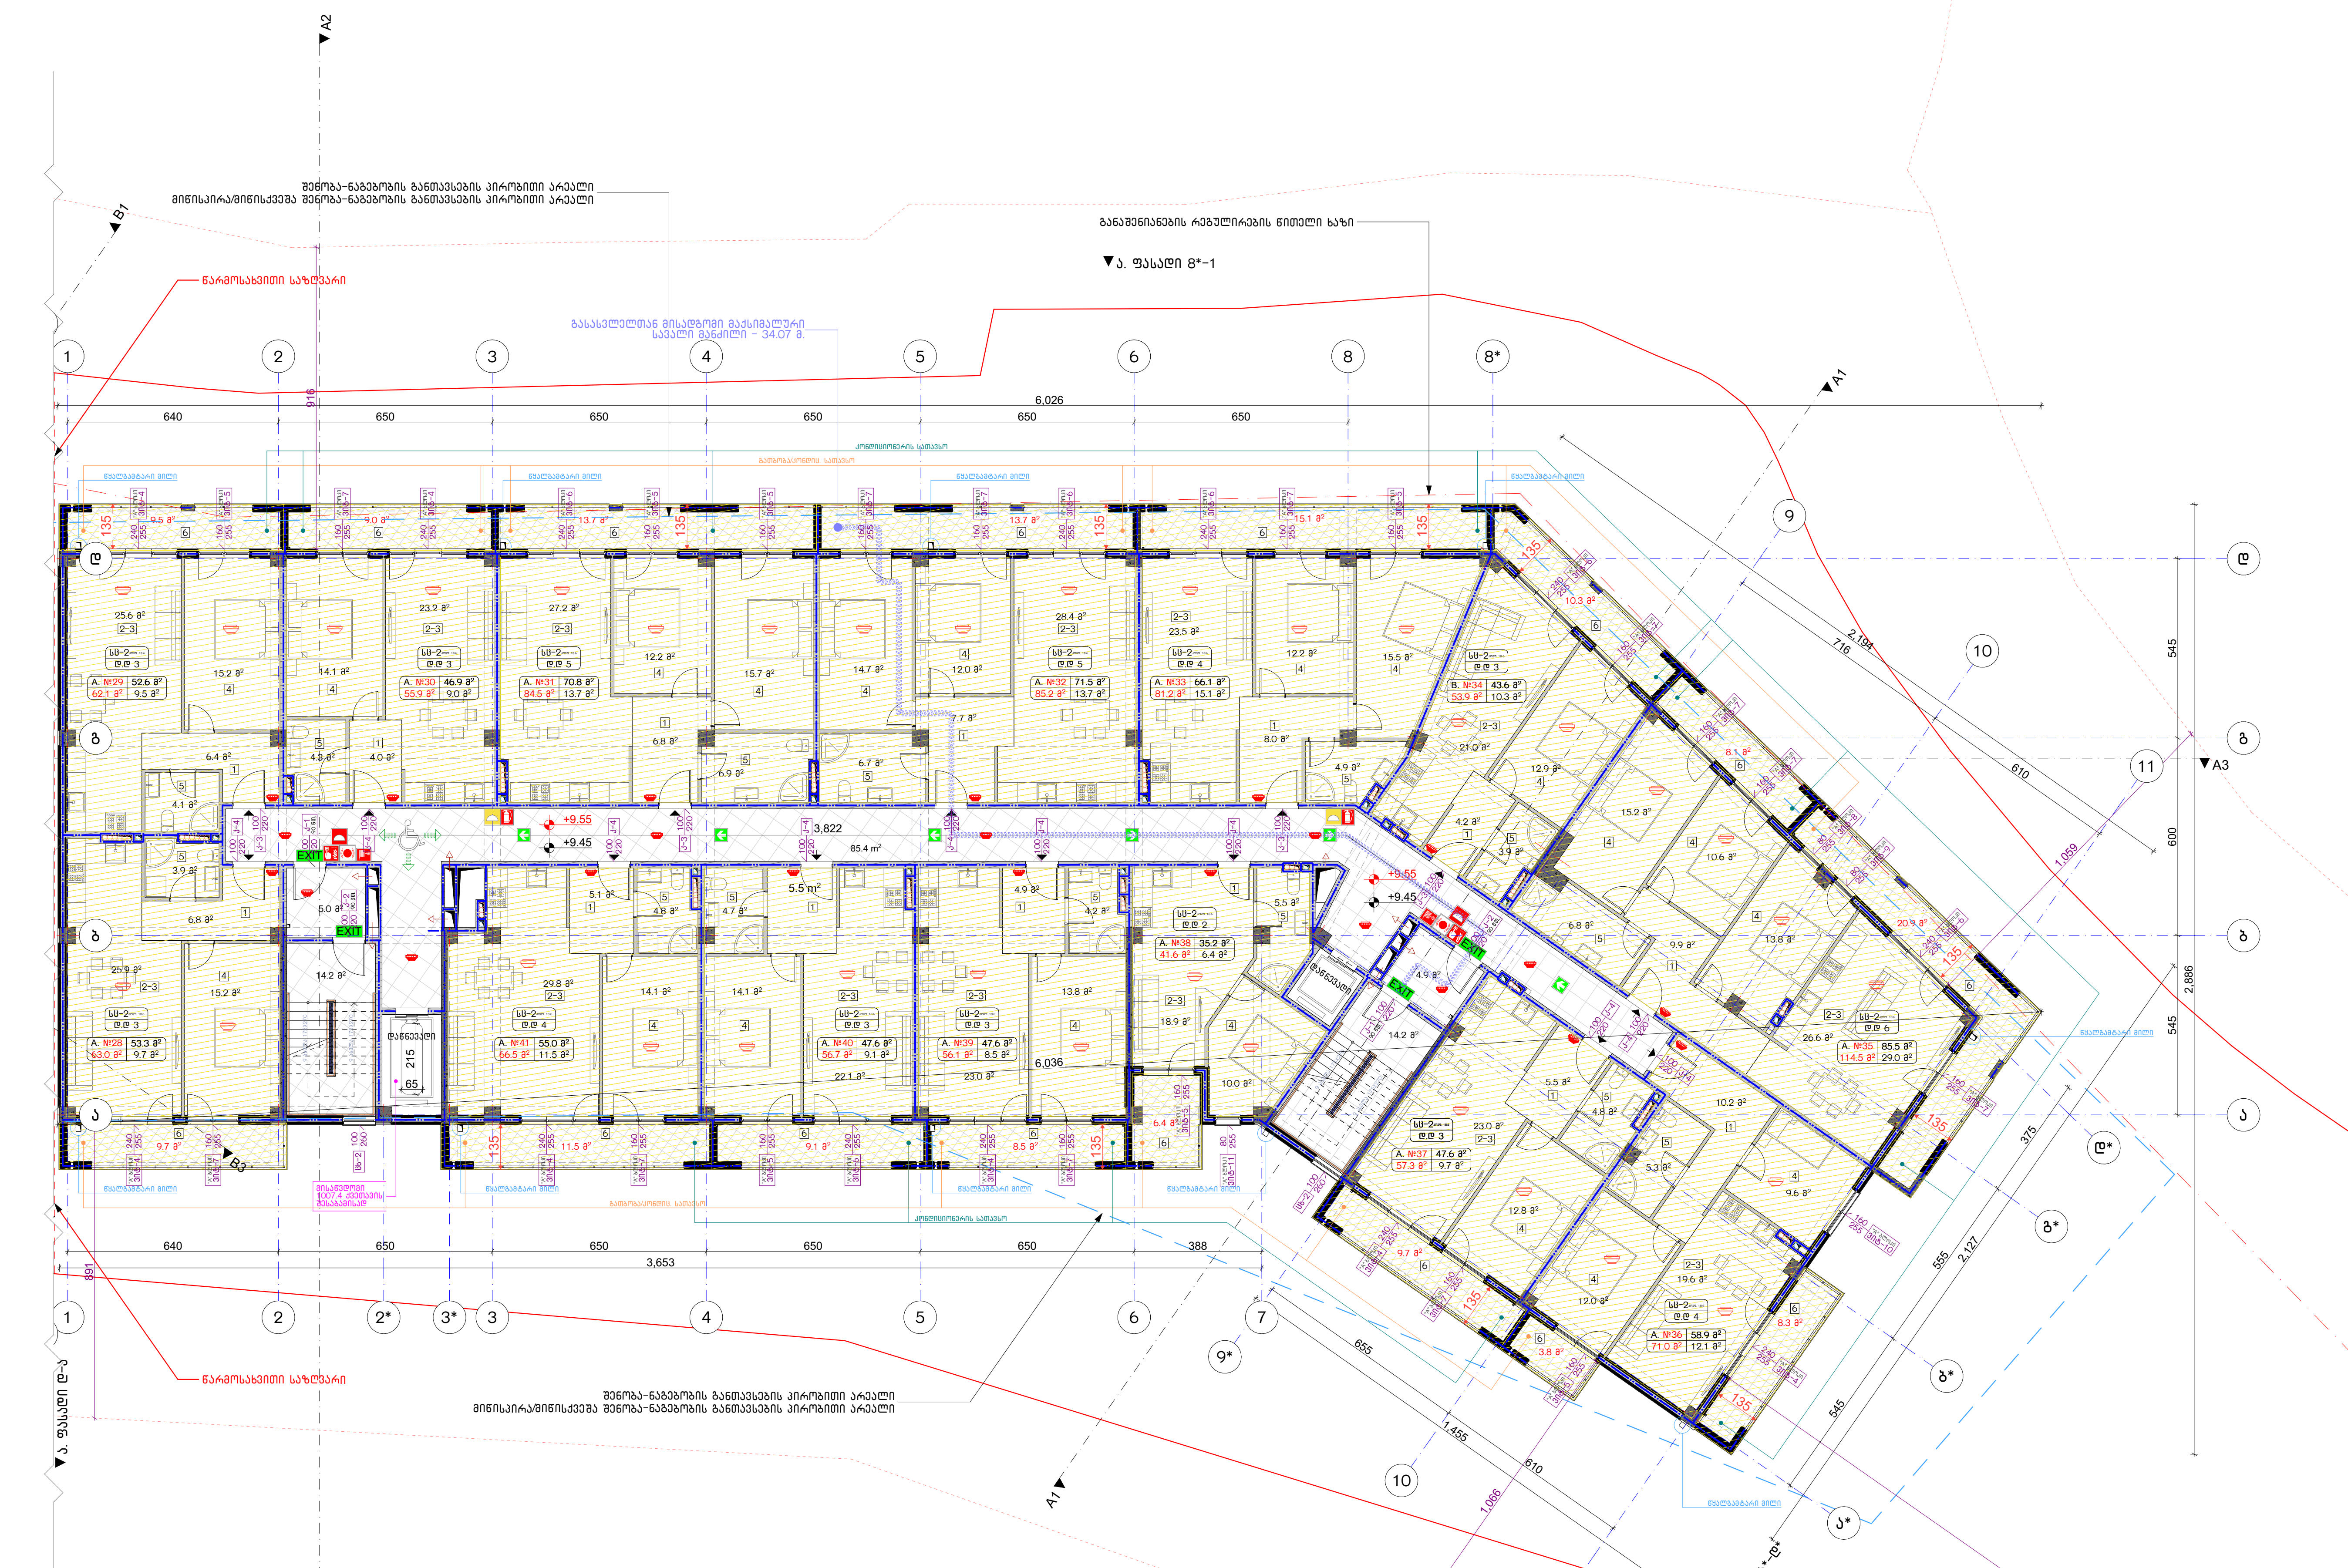

ადწერილობა	დაკავებულობა	ფართი მ²	დაკ. დატვირთვის ფაქტორი	დაკავებულობის დატვირთვა	საერთო დაკ. დატვირთვა	მოთხოვნილი გზა-კარის რაოდენობა / სიგანე		გათვალისწინებული გზა-კარის რაოდენობა / სიგანე	
ბინა №28	სც-2	63.0	18.6	3	51	1ც.	82სმ.	1ც.	92სმ.
ბინა №29	სც-2	62.1	18.6	3		1ც.	82სმ.	1ც.	92სმ.
ბინა №30	სც-2	55.9	18.6	3		1ც.	82სმ.	1ც.	92სმ.
ბინა №31	სც-2	84.5	18.6	5		1ც.	82სმ.	1ც.	92სმ.
ბინა №32	სც-2	85.2	18.6	5		1ც.	82სმ.	1ც.	92სმ.
ბინა №33	სც-2	81.2	18.6	4		1ც.	82სმ.	1ც.	92სმ.
ბინა №34	სც-2	53.9	18.6	3		1ც.	82სმ.	1ც.	92სმ.
ბინა №35	სც-2	114.5	18.6	6		1ც.	82სმ.	1ც.	92სმ.
ბინა №36	სც-2	71.0	18.6	4		1ც.	82სმ.	1ც.	92სმ.
ბინა №37	სც-2	57.3	18.6	3		1ც.	82სმ.	1ც.	92სმ.
ბინა №38	სც-2	41.6	18.6	2		1ც.	82სმ.	1ც.	92სმ.
ბინა №39	სც-2	56.1	18.6	3		1ც.	82სმ.	1ც.	92სმ.
ბინა №40	სც-2	56.7	18.6	3		1ც.	82სმ.	1ც.	92სმ.
ბინა №41	სც-2	66.5	18.6	4		1ც.	82სმ.	1ც.	92სმ.

ნახაზის დასახელება:

4 სართულის გეგმა +9.45 ნიშნულზე
"ა" ბლოკი

ექსპლიკაცია:

1. ჰოლი
2. საერთო ოთახი
3. სამზარეულო
4. საძინებელი
5. სვ. წერტილი
6. აივანი

განაშენიანების ფართობი - 1164.7 მ²

საცხოვრებელი ფართობი - 782.2 მ²
საზაფხულო ფართობი - 167.3 მ²
კიბის უჯრედისა და სადარბაზოს ფართობი - 123.7 მ²

კორექტირება

№	კორექტირება	თარიღი
1		
2		
3		
4		

პირობითი ნიშნები:

- ნაკვეთის საზღვარი
- მონოლითი
- იატაკის მოჭიმვა
- შემავსებელი
- ჭრილის ხაზი
- ±0.00 კონსტრუქციული ნიშნული
- ±0.00 არქიტექტურული ნიშნული

შენიშვნები

1. ნახაზში შეტანილი ყველა ცვლილება უნდა შეთანხმდეს პროექტის ავტორთან.
2. შენობის საპროექტო ნული (±0.00) ტოლია +436.55 აბსოლუტური ნიშნულის.
3. პროექტში ყველა ზომა მოცემულია სანტიმეტრებში, ნიშნულები - მეტრებში.

მისამართი

ქ. თბილისი, დასახლება ოქროყანა; ქ. თბილისი, ქუჩა ნადიკვარი, №34-ის მიმდებარედ
საკ. კოდი: 01.18.01.002.313 5322 მ²

პროექტის სახელწოდება

მრავალფუნქციური შენობა-ნაგებობის არქიტექტურული პროექტი

სტადია	პროექტი	არ
თანამდებობა	გვარი	ხელმოწერა
დირექტორი	გ. ბენდელიანი	
არქიტექტორი	ი. გოგოხია	
არქიტექტორი	გ. ახვლედიანი	

საპროექტო ლოგო — BIJI ARCHITECTURE

მისამართი: ქ. თბილისი მ. შავიშვილის №1ა

TEL: 595 55-35-74, 599 75-28-88

თარიღი	2024 წ.	მასშტაბი
ფორმატი	ფურცლის №	1:200
A-3	A. 6	


















BUI ARCHITECTURE
TEL: 595 55-35-74
599 75-28-88

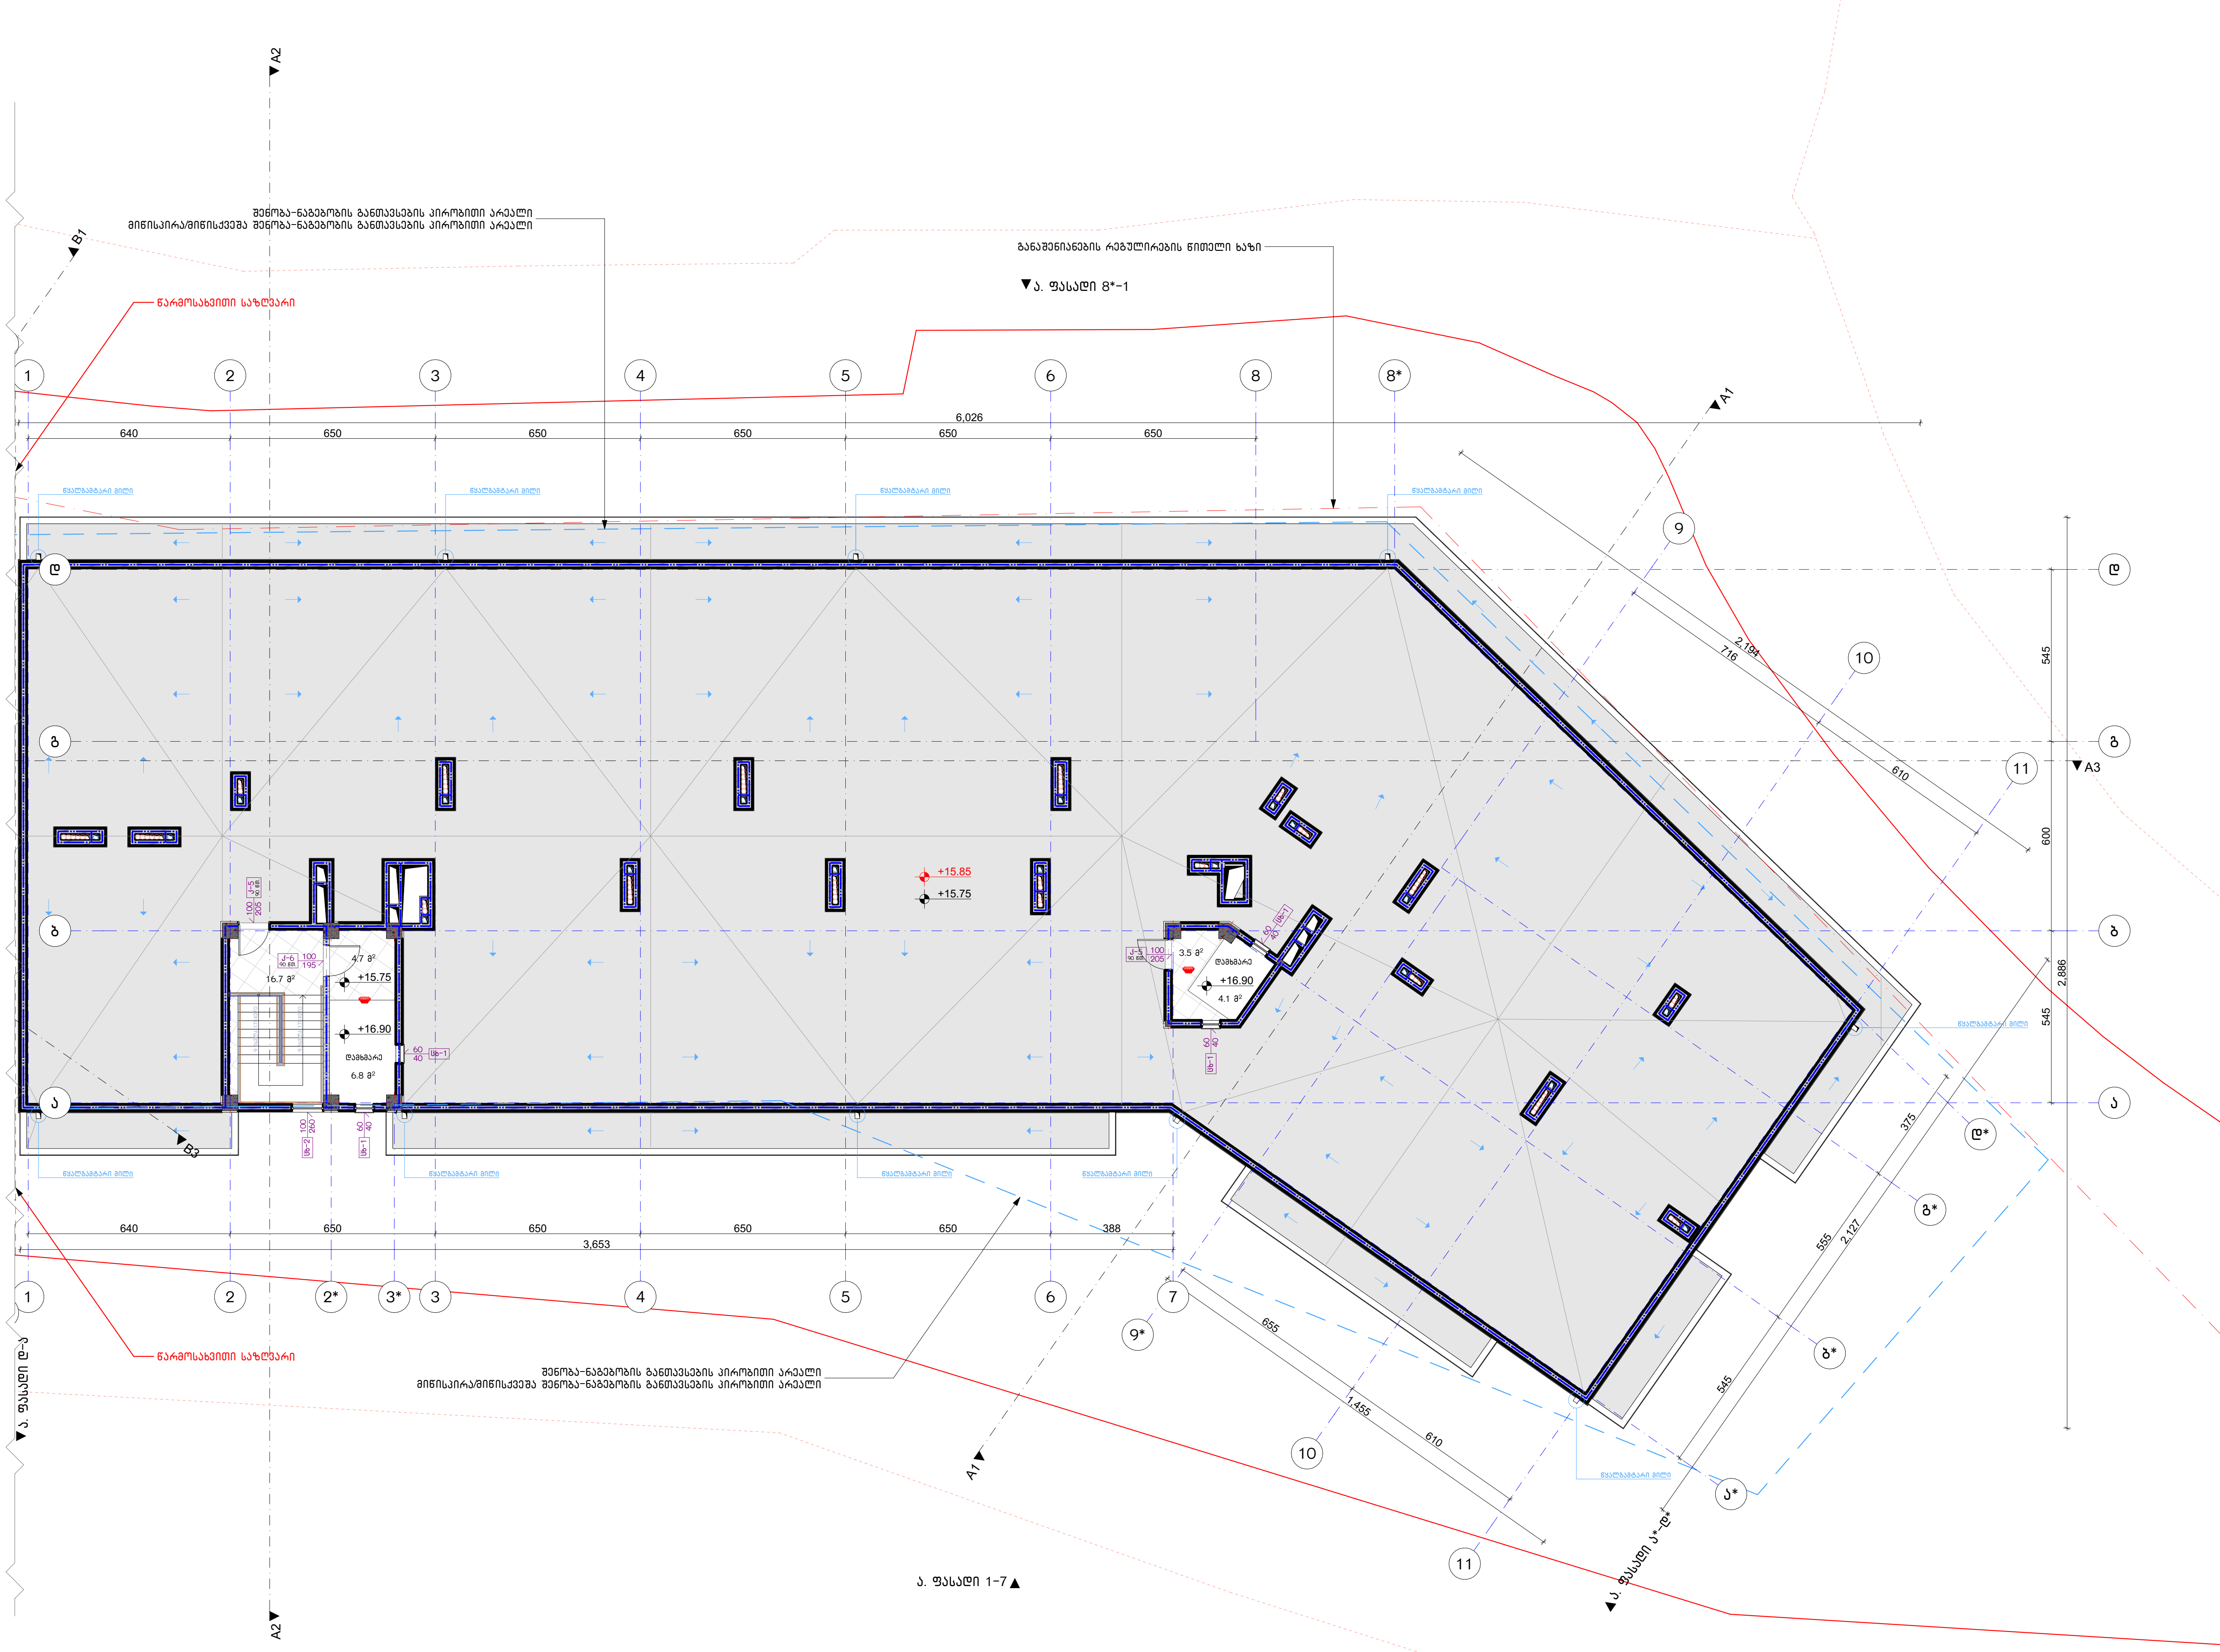

ნახაზის დასახელება:

სახურავის გეგმა
"ა" ბლოკი

ექსპლიკაცია:

კიბის უჯრედისა და სადარბაზოს ფართობი - 24.9 მ²
დამხმარე ფართობი - 10.9 მ²

კორექტირება

№	კორექტირება	თარიღი
1		
2		
3		
4		

პირობითი ნიშნები:

- ნაკვეთის საზღვარი
- მონოლითი
- იატაკის მოჭიმვა
- შემავსებელი
- ჭრილის ხაზი
- ±0.00 კონსტრუქციული ნიშნული
- ±0.00 არქიტექტურული ნიშნული

შენიშვნები

1. ნახაზში შეტანილი ყველა ცვლილება უნდა შეთანხმდეს პროექტის ავტორთან.
2. შენობის საპროექტო ნული (±0.00) ტოლია +436.55 აბსოლუტური ნიშნულის.
3. პროექტში ყველა ზომა მოცემულია სანტიმეტრებში, ნიშნულები - მეტრებში.

მისამართი

ქ. თბილისი, დასახლება ოქროყანა;
ქ. თბილისი, ქუჩა ნადიკვარი,
№34-ის მიმდებარედ
საკ. კოდი: 01.18.01.002.313 5322 მ²

პროექტის სახელწოდება

მრავალფუნქციური
შენობა-ნაგებობის
არქიტექტურული პროექტი

სტადია	პროექტი	არ
თანამდებობა	გვარი	ხელმოწერა
დირექტორი	ბ. ბენდელიანი	
არქიტექტორი	ი. ბოგოხია	
არქიტექტორი	გ. ახვლედიანი	

საპროექტო ლოგო	მისამართი
BIJI ARCHITECTURE	ქ. თბილისი მ. შავიშვილის №1ა; TEL: 595 55-35-74 599 75-28-88

თარიღი	2024 წ.	მასშტაბი
ფორმატი	ფურცლის №	1:200
A-3	A. 8	

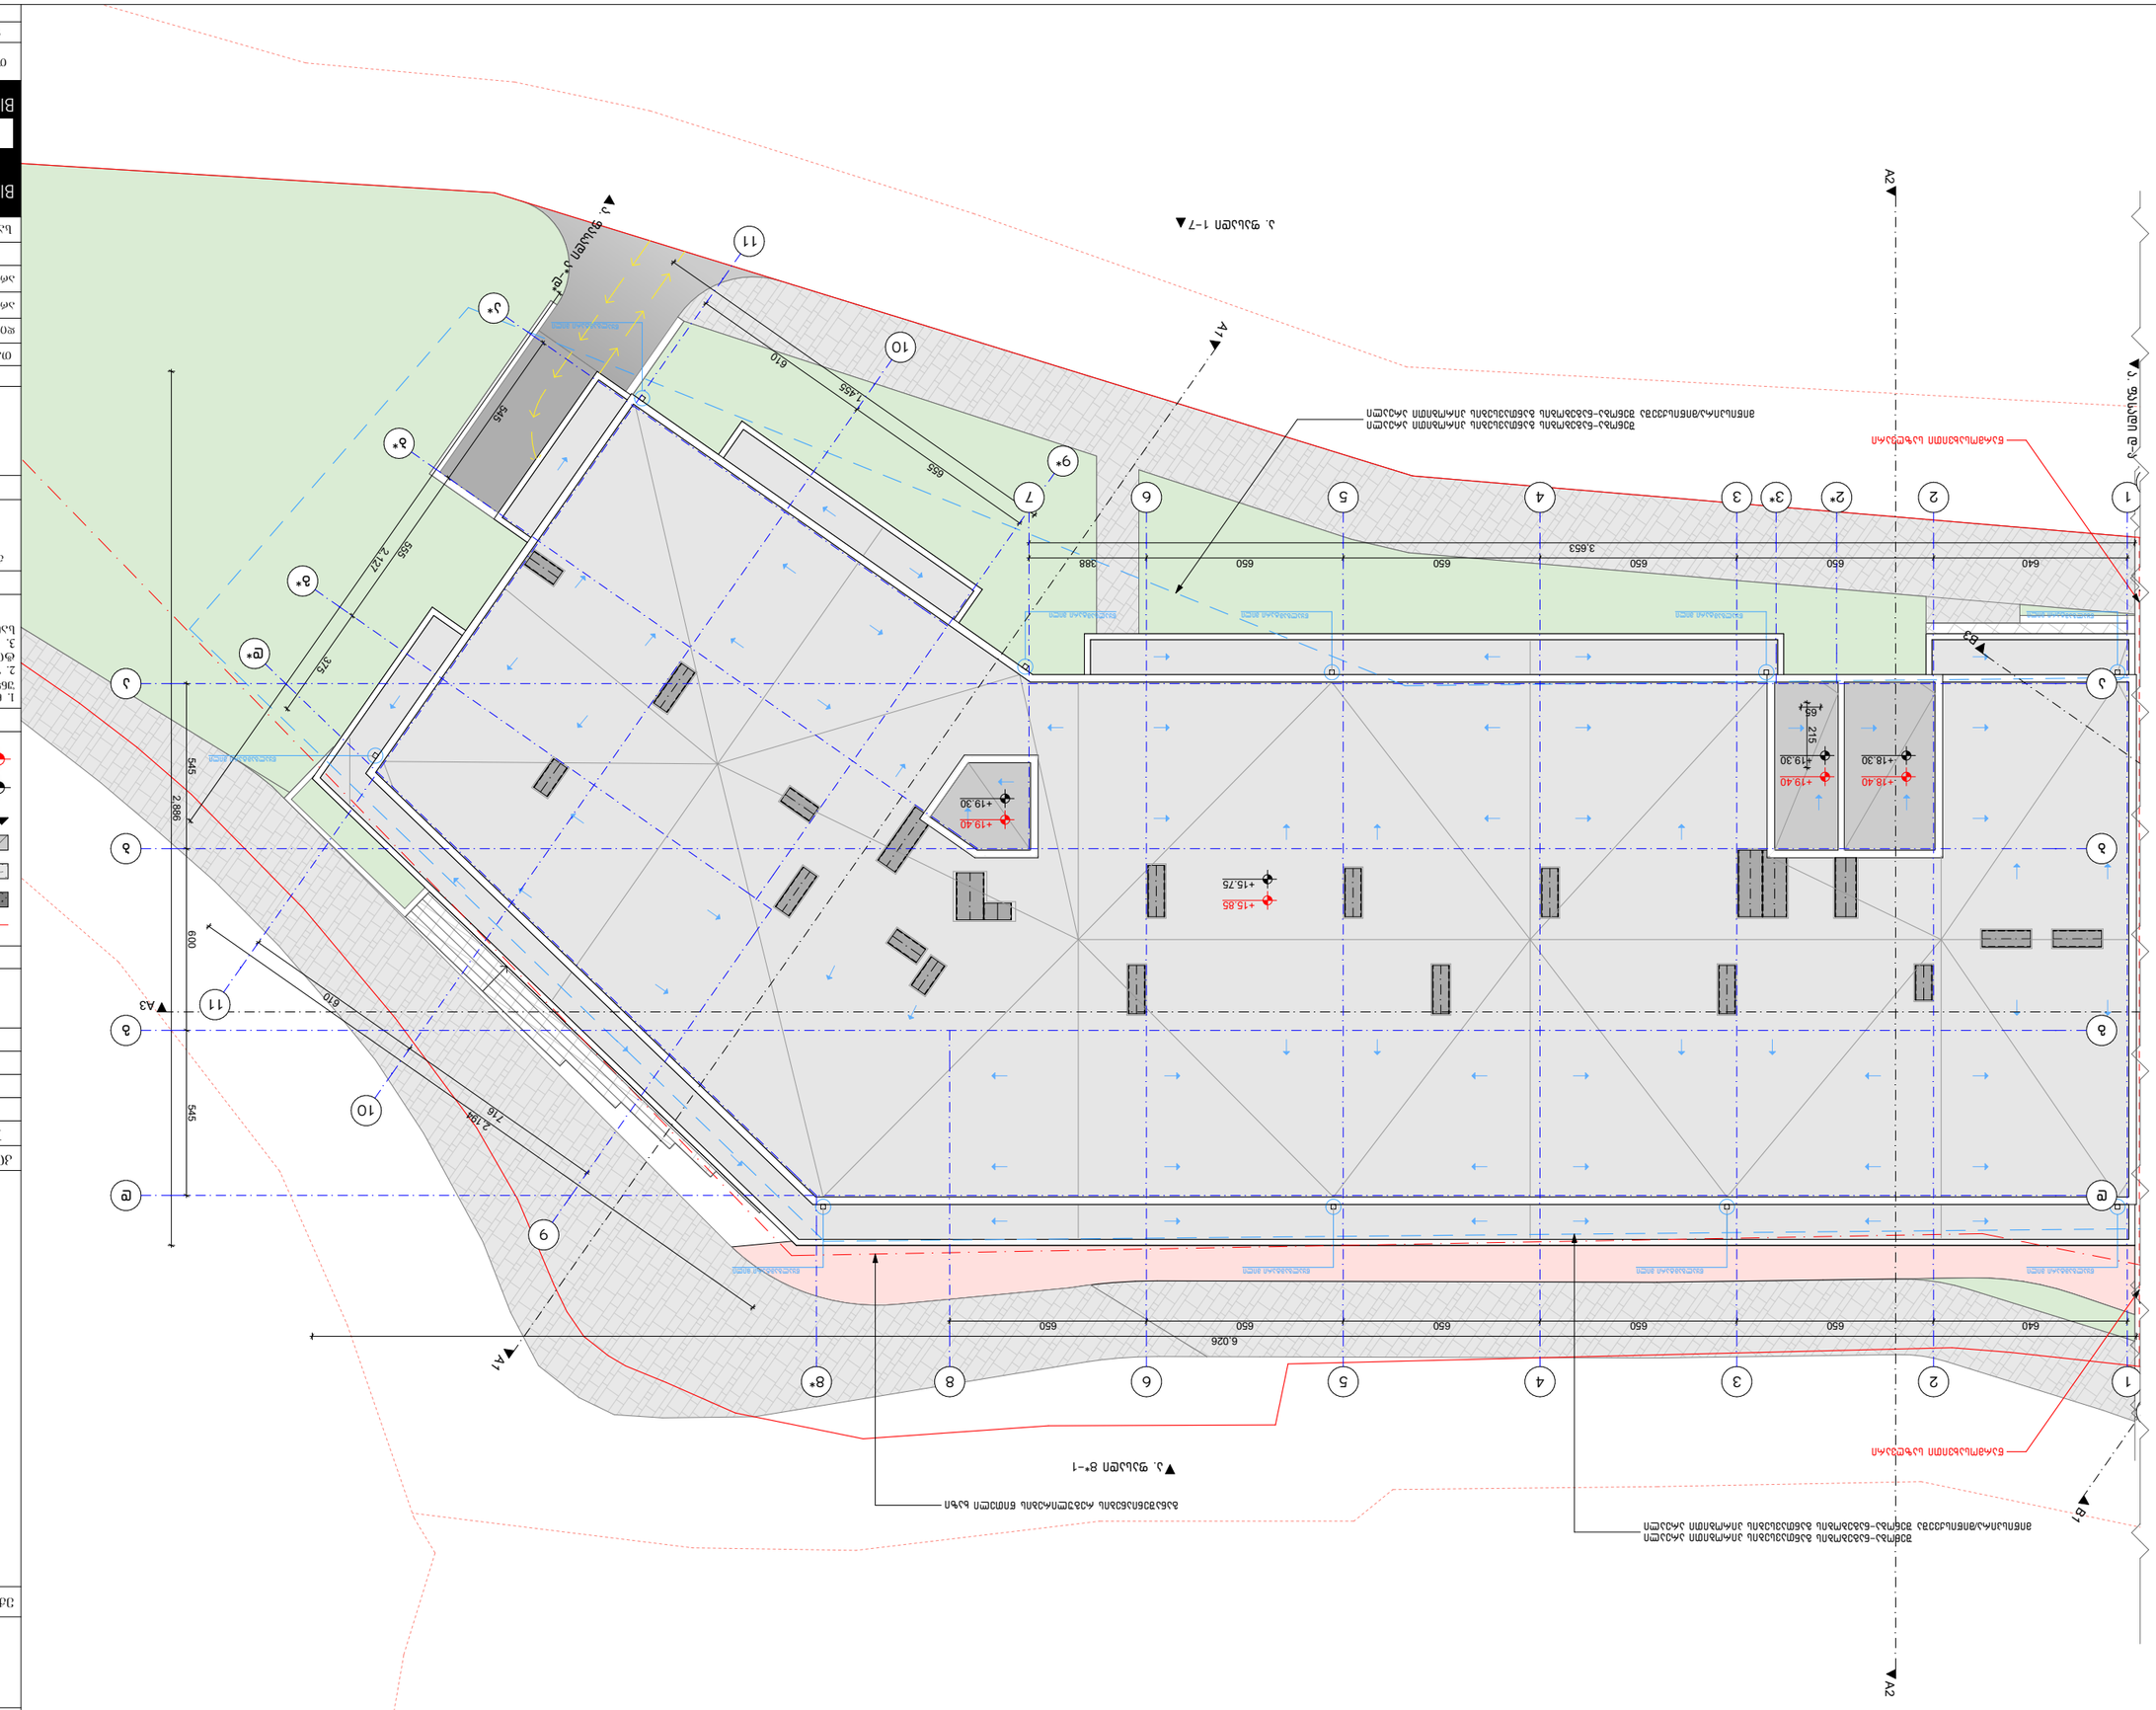
А2
А1
А3
В1
В2
В3
1
2
2*
3
3*
4
5
6
7
8
8*
9
9*
10
11
6.026
650
640
3.653
2.886
2.127
1.455
610
600
545
555
595
375
215
+19.40
+19.30
+18.40
+18.30
+15.85
+15.75

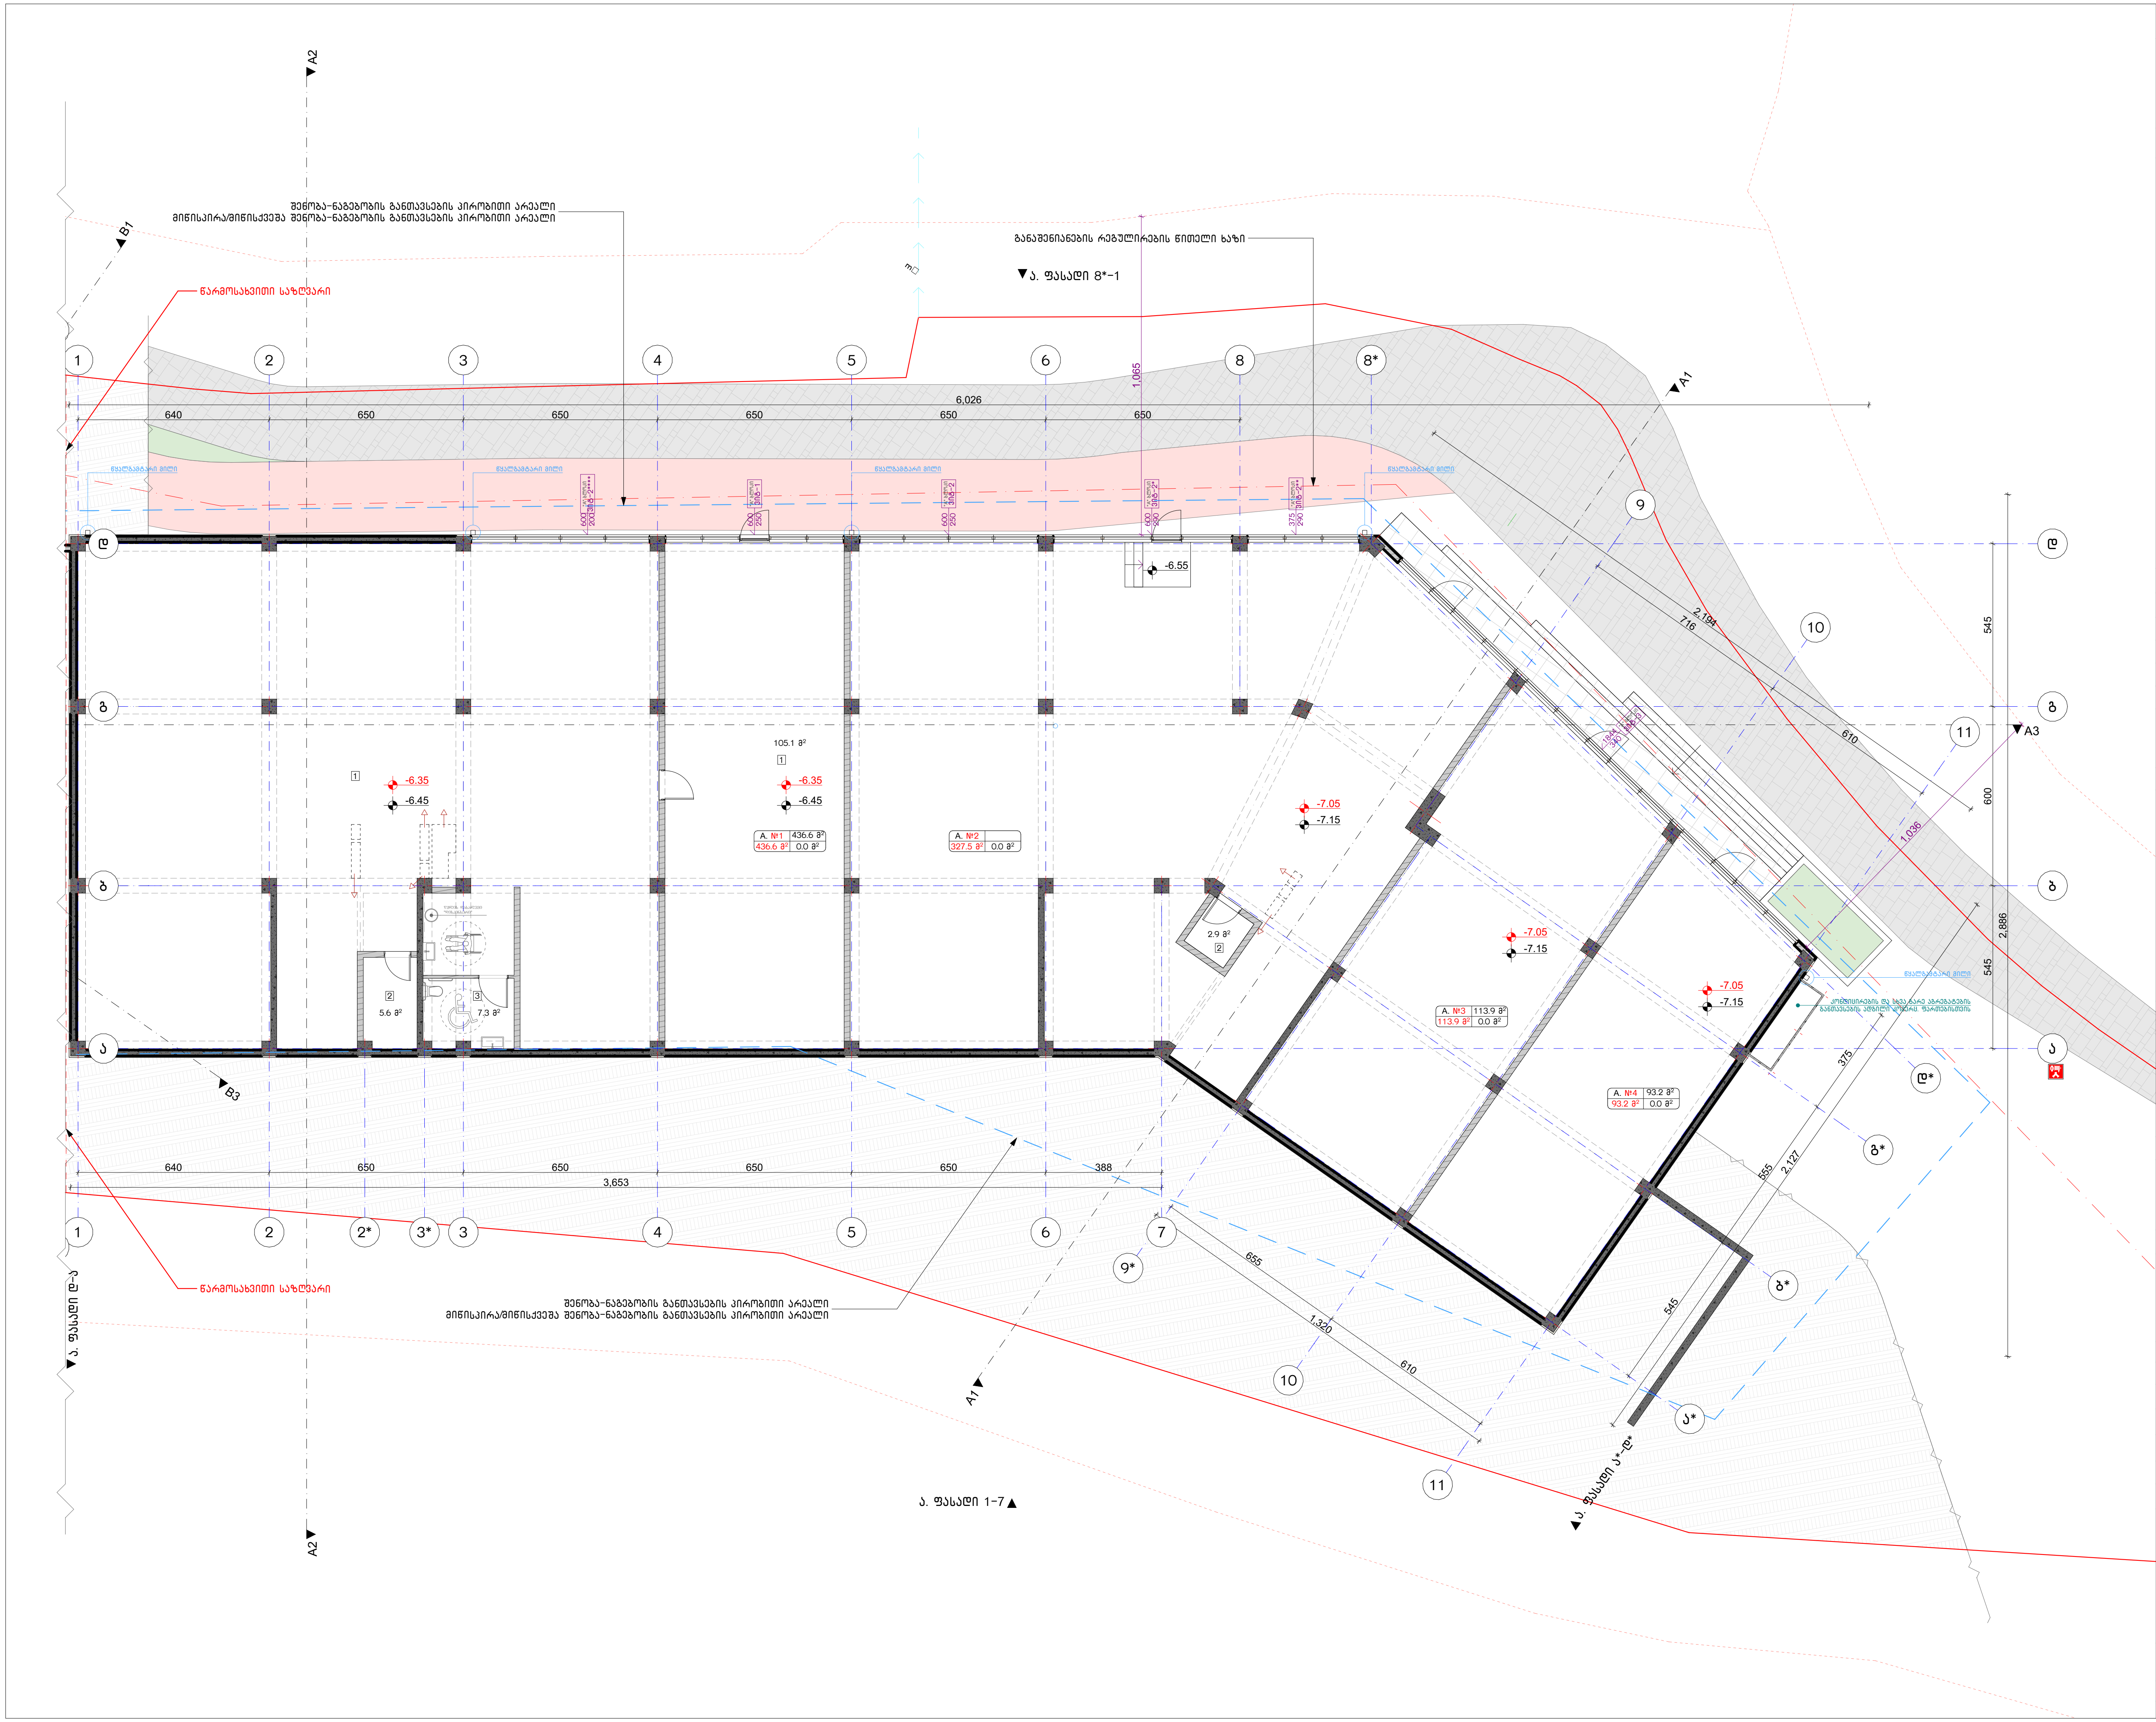

ნახაზის დასახელება:

-2 სართულის გეგმა
-7.15 ნიშნულზე

"ა" ბლოკი

ექსპლიკაცია:

1. კომერციული ფართი
2. დამხმარე სათავსი
3. სვ. წერტილი

განაშენიანების ფართობი - 1040.6 მ²

კომერციული ფართობი - 971.2 მ²

კორექტირება

№	კორექტირება	თარიღი
1		
2		
3		
4		

პირობითი ნიშნები:

- ნაკვეთის საზღვარი
- მონოლითი
- იატაკის მოჭიმვა
- შემავსებელი
- ჭრილის ხაზი
- ±0.00 კონსტრუქციული ნიშნული
- ±0.00 არქიტექტურული ნიშნული

შენიშვნები

1. ნახაზში შეტანილი ყველა ცვლილება უნდა შეთანხმდეს პროექტის ავტორთან.
2. შენობის საპროექტო ნული (±0.00) ტოლია +436.55 აბსოლუტური ნიშნულის.
3. პროექტში ყველა ზომა მოცემულია სანტიმეტრებში, ნიშნულები - მეტრებში.

მისამართი

ქ. თბილისი, დასახლება ოქროყანა;
ქ. თბილისი, ქუჩა ნადიკვარი,
№34-ის მიმდებარედ
საკ. კოდი: 01.18.01.002.313 5322 მ²

პროექტის სახელწოდება

მრავალფუნქციური
შენობა-ნაგებობის
არქიტექტურული პროექტი

სტადია	პროექტი	არ
თანამდებობა	გვარი	ხელმოწერა
დირექტორი	გ. ბენდელიანი	
არქიტექტორი	ი. გოგოხია	
არქიტექტორი	გ. ახვლედიანი	

საპროექტო ლოგო — BIJI ARCHITECTURE

მისამართი: ქ. თბილისი, მ. შავიშვილის №1ა

TEL:
595 55-35-74
599 75-28-88

თარიღი	2024 წ.	მასშტაბი
ფორმატი	ფურცლის №	1:200
A-3	A. 10	

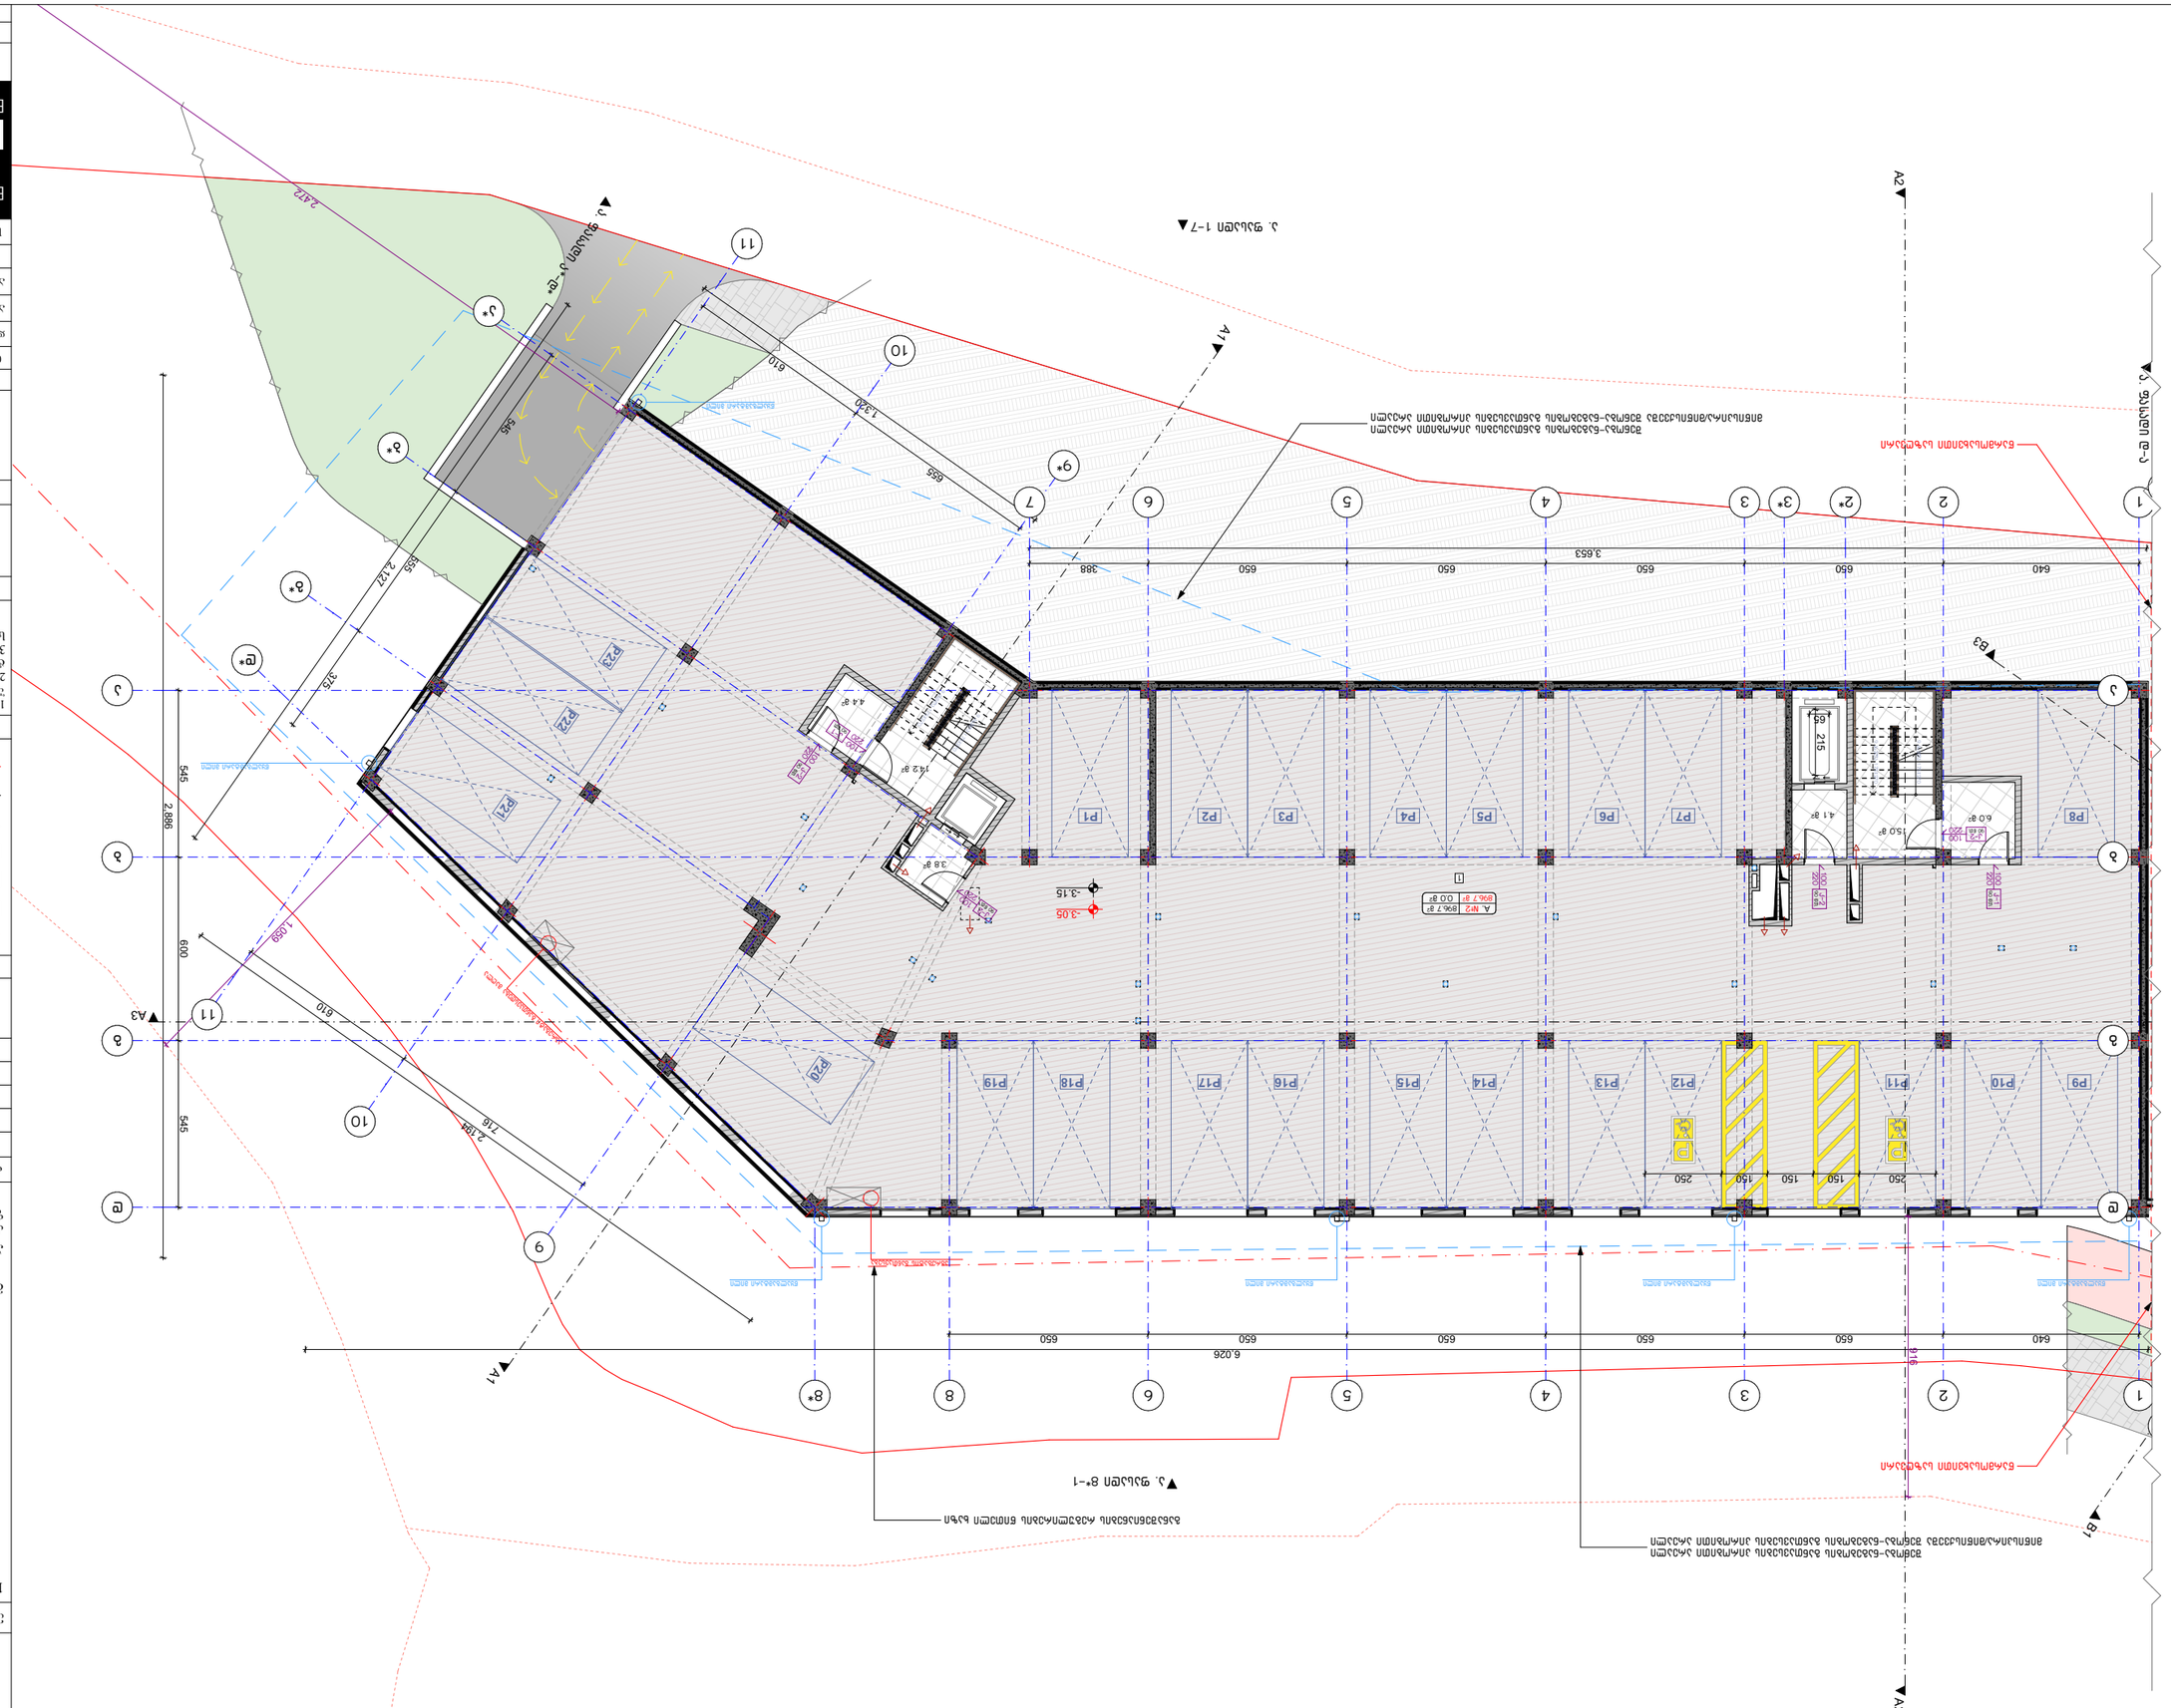
A1
A2
A3
B1
B2
B3
1
2
2*
3
3*
4
5
6
7
8
8*
9
9*
10
11
P1
P2
P3
P4
P5
P6
P7
P8
P9
P10
P11
P12
P13
P14
P15
P16
P17
P18
P19
P20
P21
P22
P23
6.026
3.653
2.886
545
600
1.089
610
1.320
2.172
2.104
718
376
388
650
640
215
150
250
918
-3.05
-3.15
4.4 გ²
14.2 გ²
3.8 გ²
41 გ²
15.0 გ²
6.0 გ²
№1 896.7 გ² 0.0 გ²
№2 896.7 გ² 0.0 გ²
ბეტონის ბორდიური
ასფალტის საფარი
ბეტონის ტროტუარი

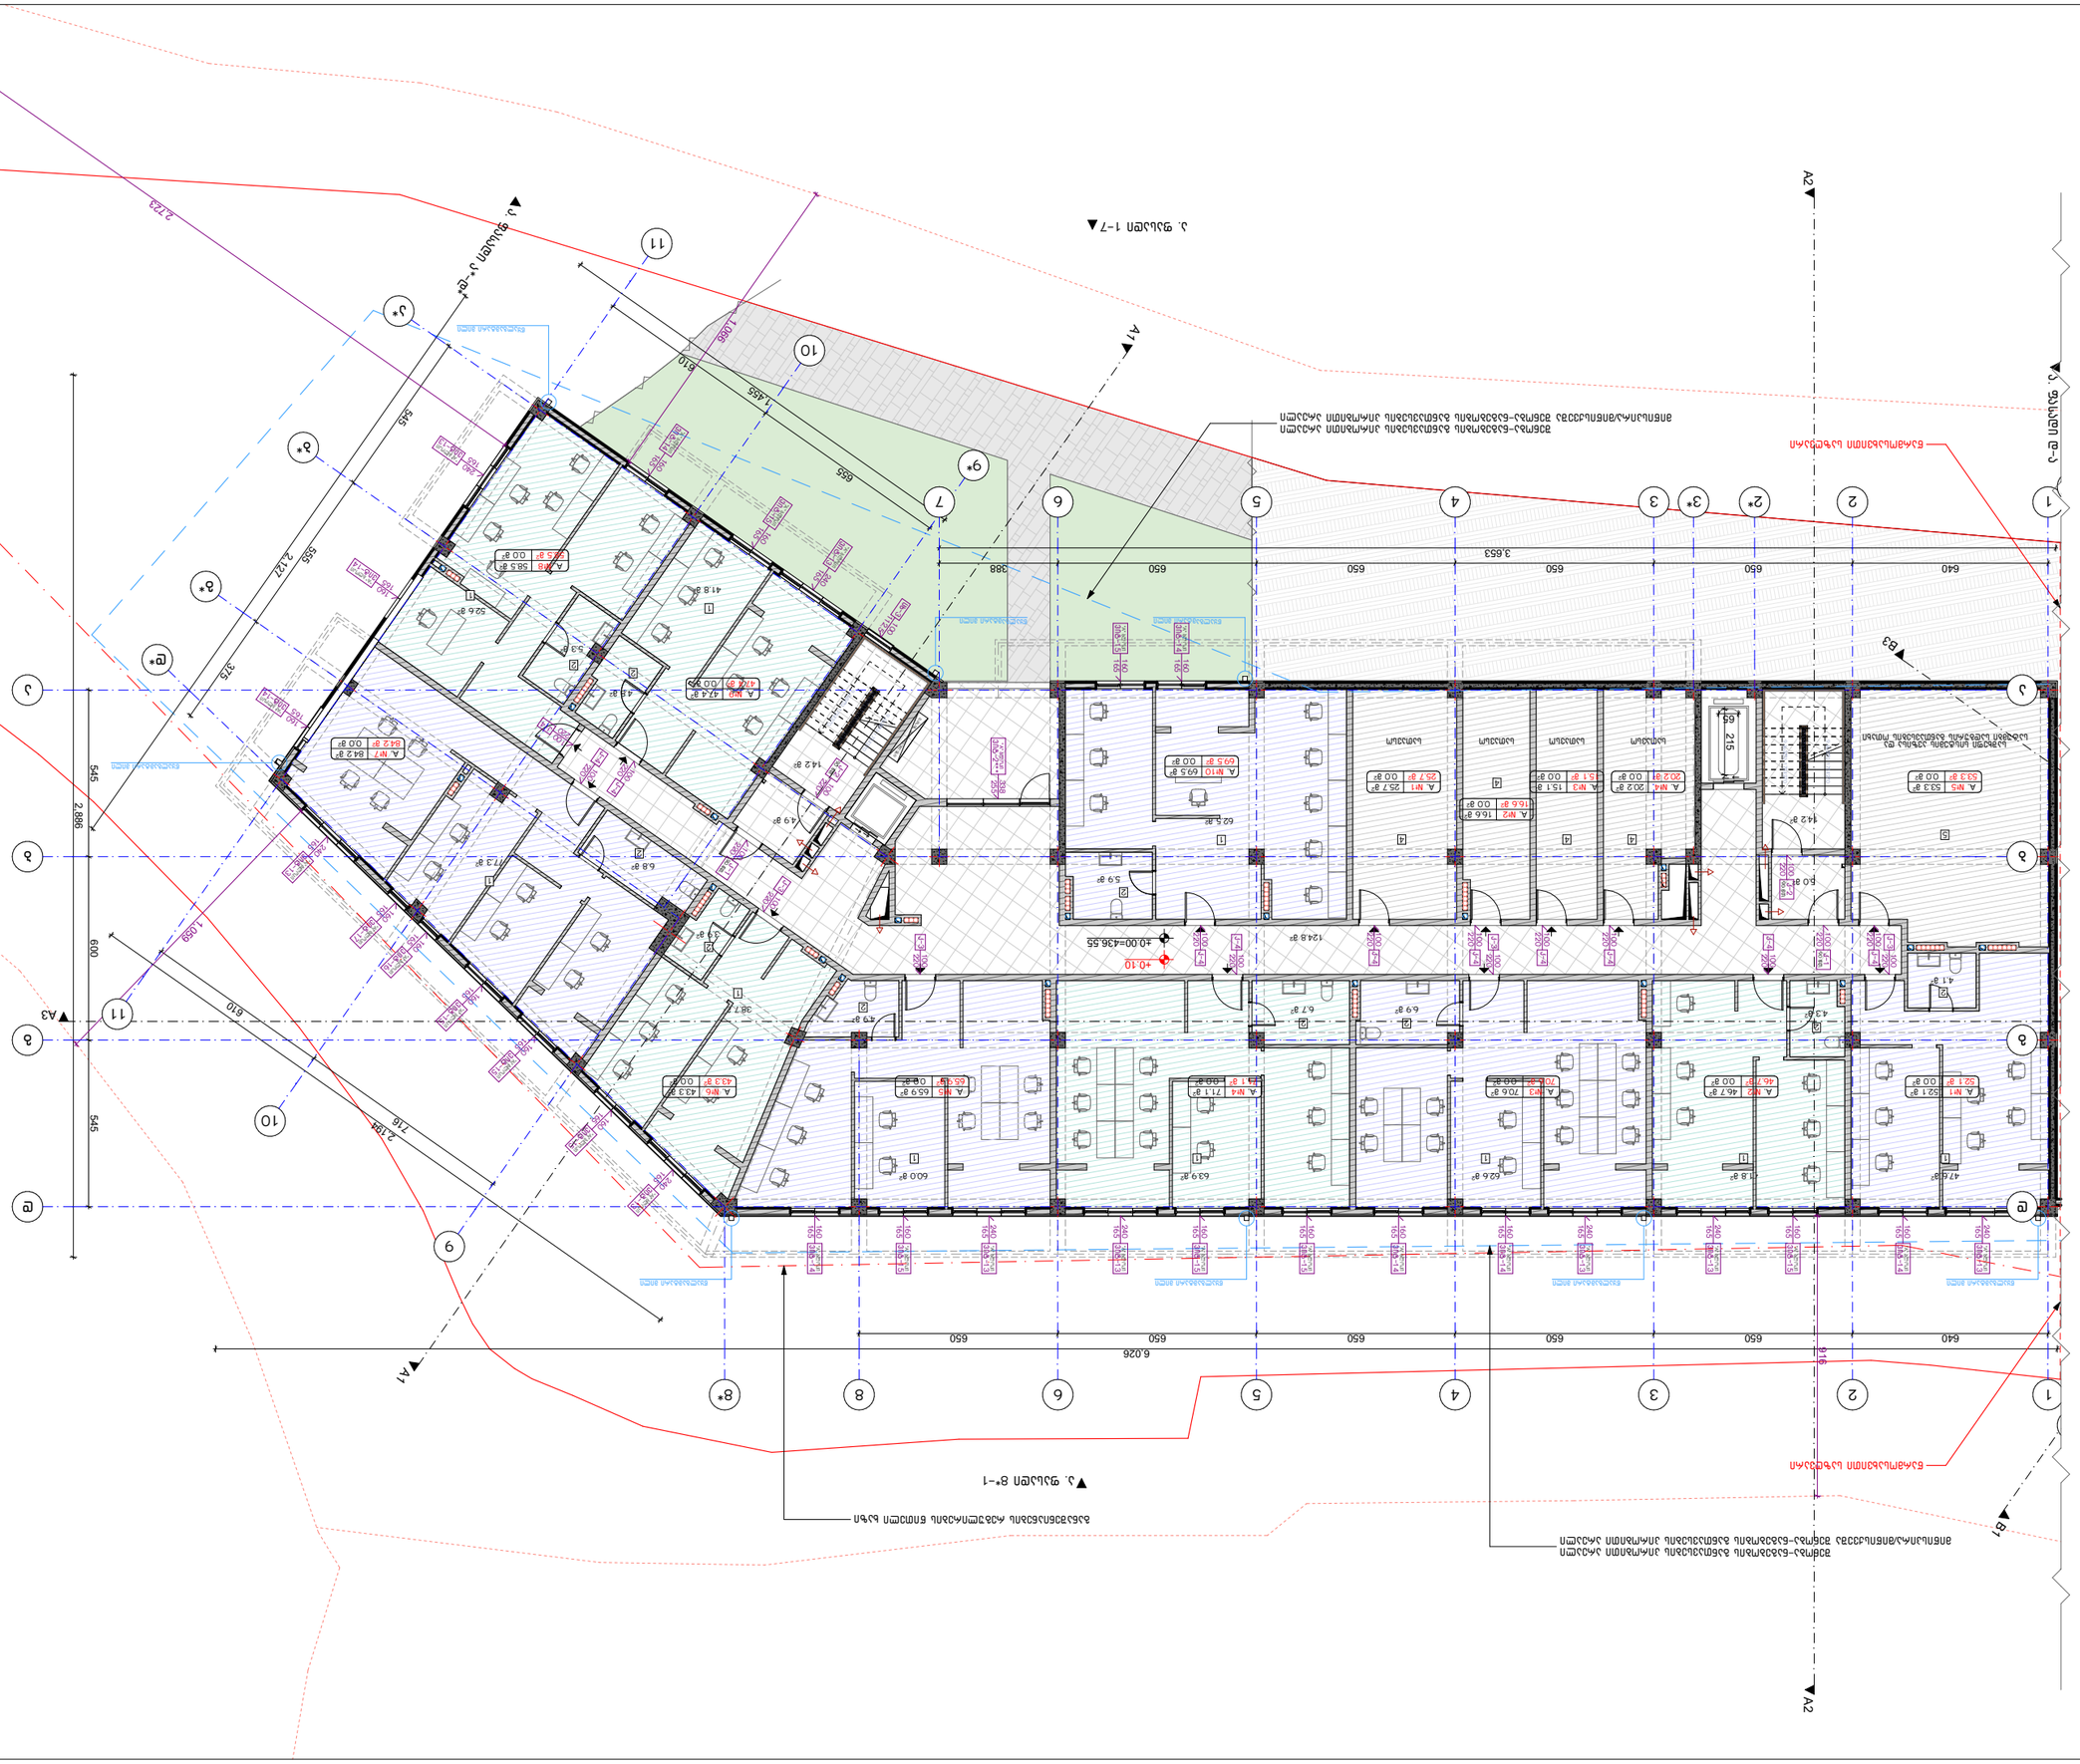
А1
А2
А3
В3
В7
1
2
2*
3
3*
4
5
6
7
8
8*
9
9*
10
11
6.026
650
640
3.653
388
1088
1455
810
2123
555
375
545
2886
600
1088
610
2.198
716
545
2123
Ø16
Ø16
+0.00=436.55
+0.10
Ø16 Ø16
Ø16 Ø16
Ø16 Ø16

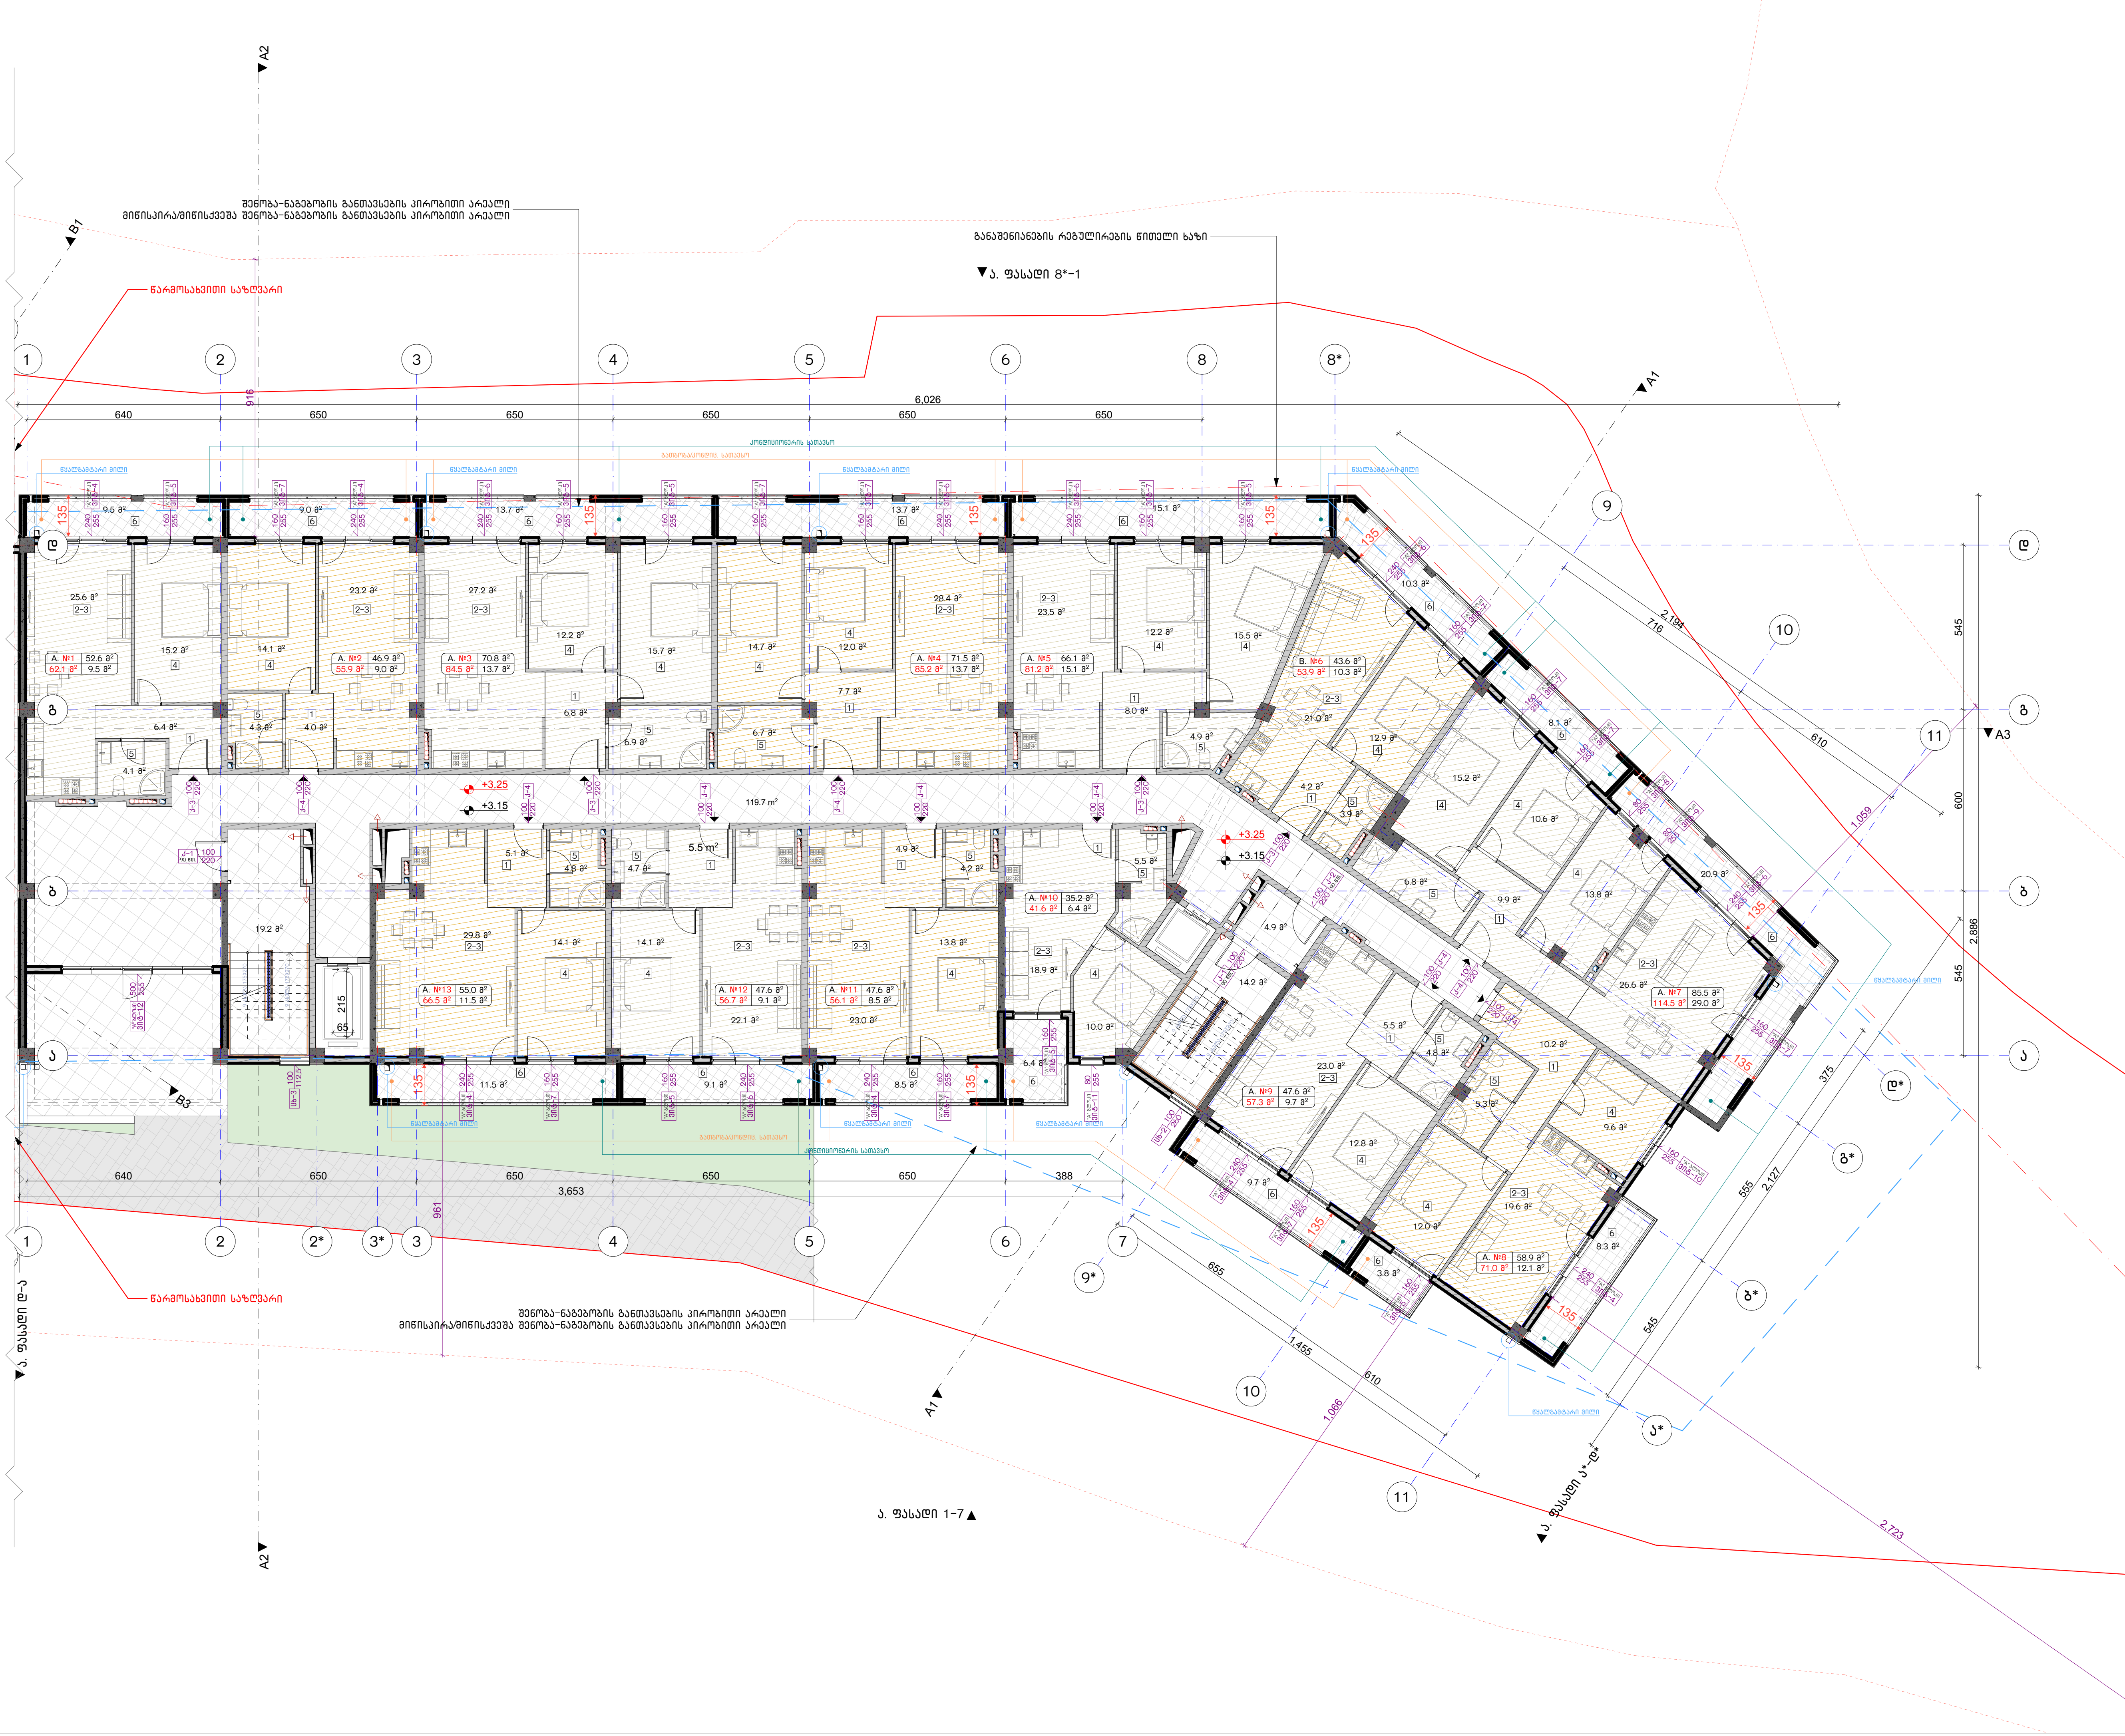

ნახაზის დასახელება:

2 სართულის გეგმა
+3.15 ნიშნულზე

"ა" ბლოკი

ექსპლიკაცია:

1. ჰოლი
2. საერთო ოთახი
3. სამზარეულო
4. საძინებელი
5. სვ. წერტილი
6. აივანი

განაშენიანების ფართობი - 1168.0 მ²

საცხოვრებელი ფართობი - 728.9 მ²
საზაფხულო ფართობი - 157.6 მ²
კიბის უჯრედისა და სადარბაზოს ფართობი - 158.0 მ²

კორექტირება

№	კორექტირება	თარიღი
1		
2		
3		
4		

პირობითი ნიშნები:

- ნაკვეთის საზღვარი
- მონოლითი
- იატაკის მოჭიმვა
- შემავსებელი
- ჭრილის ხაზი
- ±0.00 კონსტრუქციული ნიშნული
- ±0.00 არქიტექტურული ნიშნული

შენიშვნები

1. ნახაზში შეტანილი ყველა ცვლილება უნდა შეთანხმდეს პროექტის ავტორთან.
2. შენობის საპროექტო ნული (±0.00) ტოლია +436.55 აბსოლუტური ნიშნულის.
3. პროექტში ყველა ზომა მოცემულია სანტიმეტრებში, ნიშნულები - მეტრებში.

მისამართი

ქ. თბილისი, დასახლება ოქროყანა;
ქ. თბილისი, ქუჩა ნადიკვარი,
№34-ის მიმდებარედ
საკ. კოდი: 01.18.01.002.313 5322 მ²

პროექტის სახელწოდება

მრავალფუნქციური
შენობა-ნაგებობის
არქიტექტურული პროექტი

სტადია	პროექტი	არ
თანამდებობა	გვარი	ხელმოწერა
დირექტორი	გ. ბენდელიანი	
არქიტექტორი	ი. გოგოხია	
არქიტექტორი	გ. ახვლედიანი	

საპროექტო ლოგო	მისამართი
BIJI ARCHITECTURE	ქ. თბილისი ვ. ფშაველას №1ა TEL: 595 55-35-74 599 75-28-88

თარიღი	2024 წ.	მასშტაბი
ფორმატი	ფურცლის №	1:200
A-3	A. 13	

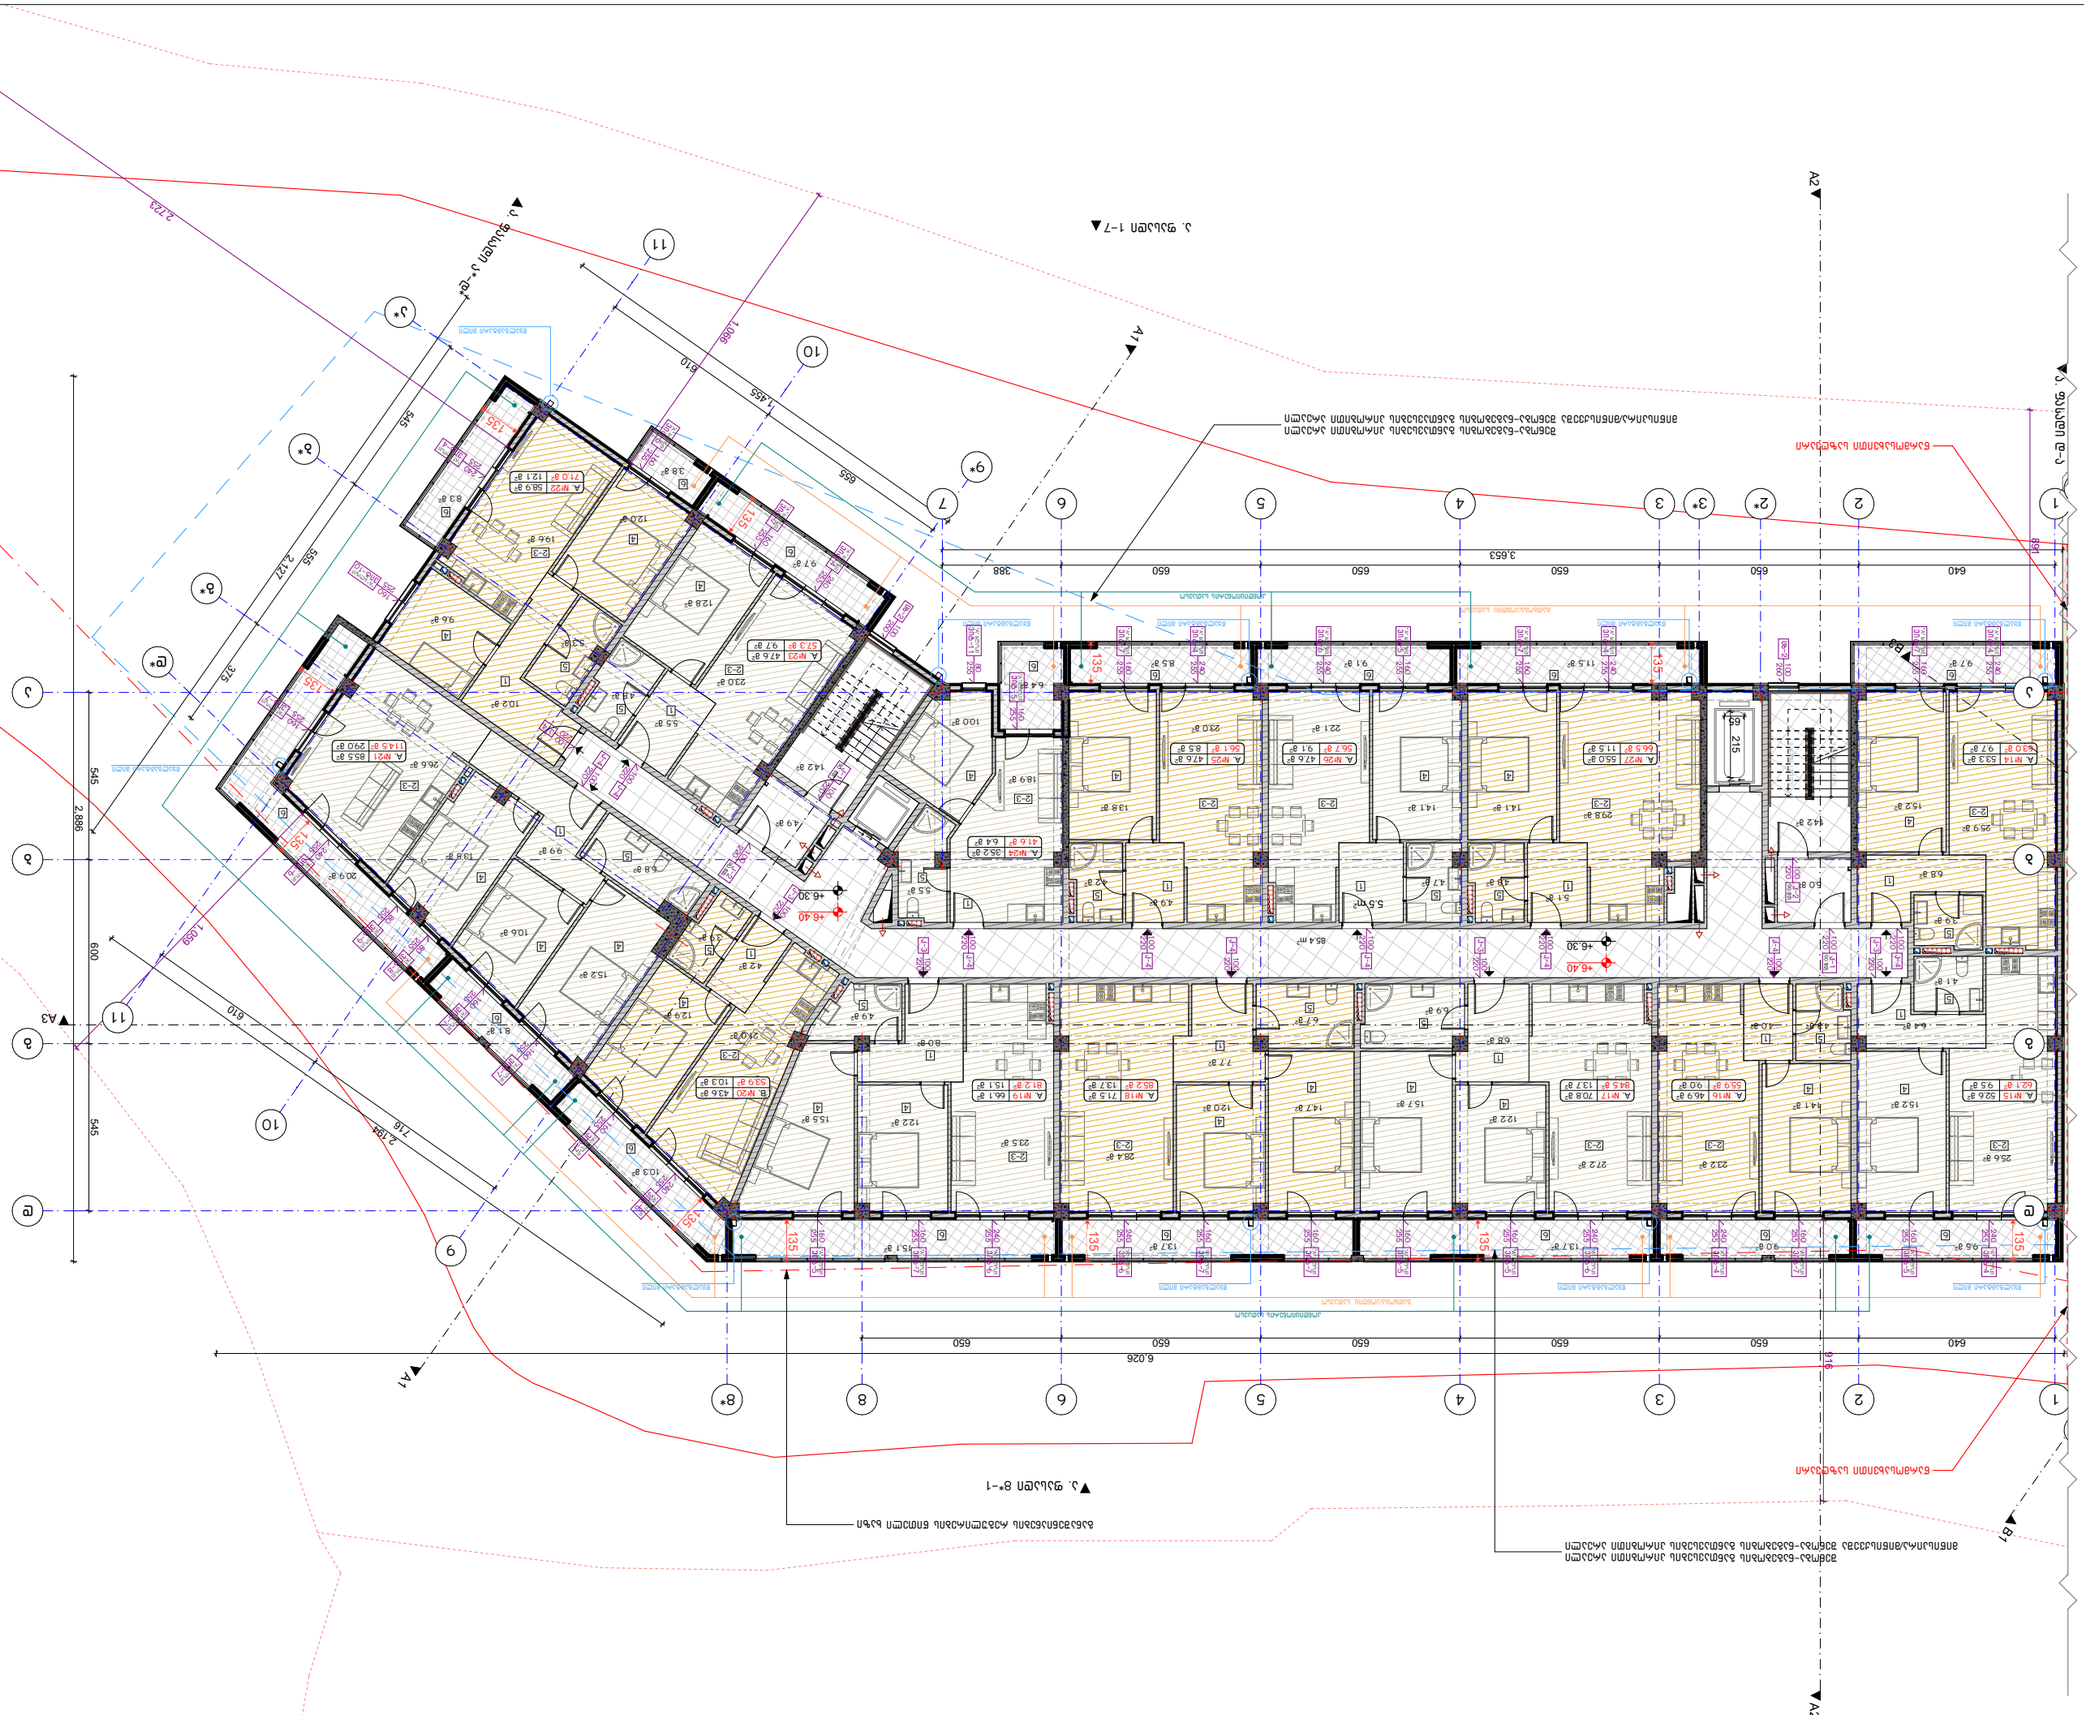

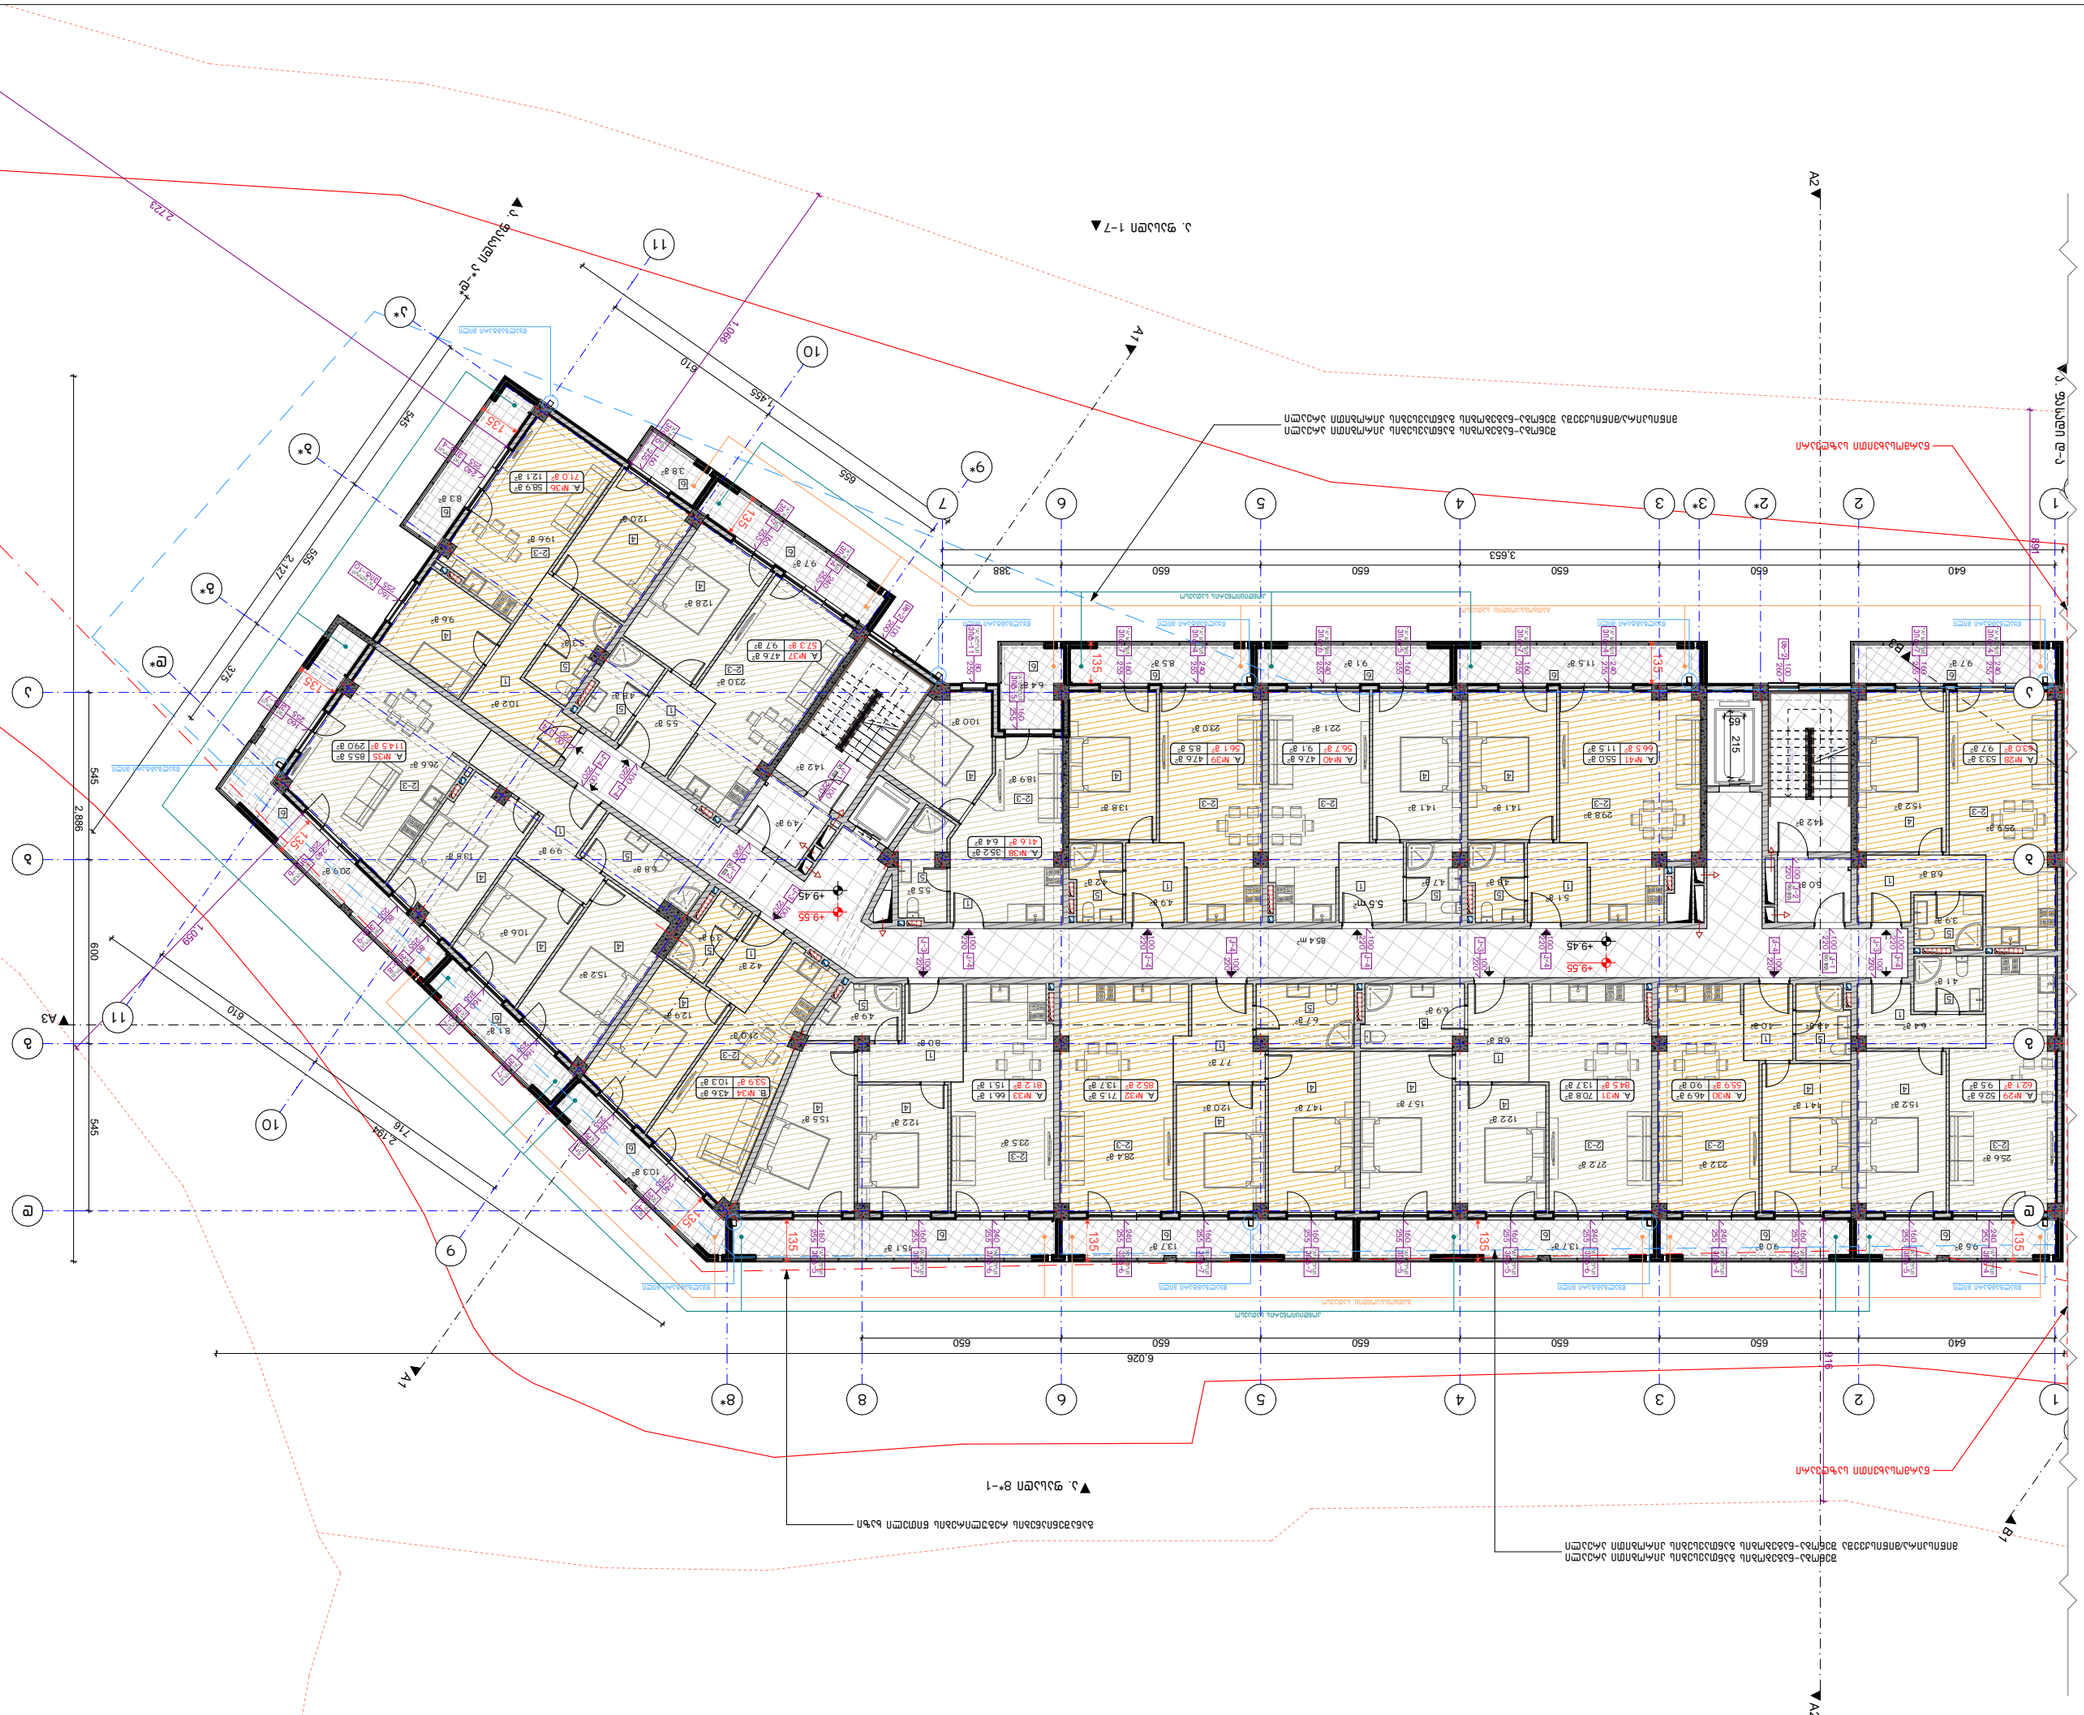
А1
А2
А3
Б1
Б2
Б3
1
2
2*
3
3*
4
5
6
7
8
8*
9
9*
10
11
6.026
3.653
650
640
388
1089
810
1455
656
545
375
2127
2123
1089
610
600
2886
2.191
716
1.135
1.135
1.135

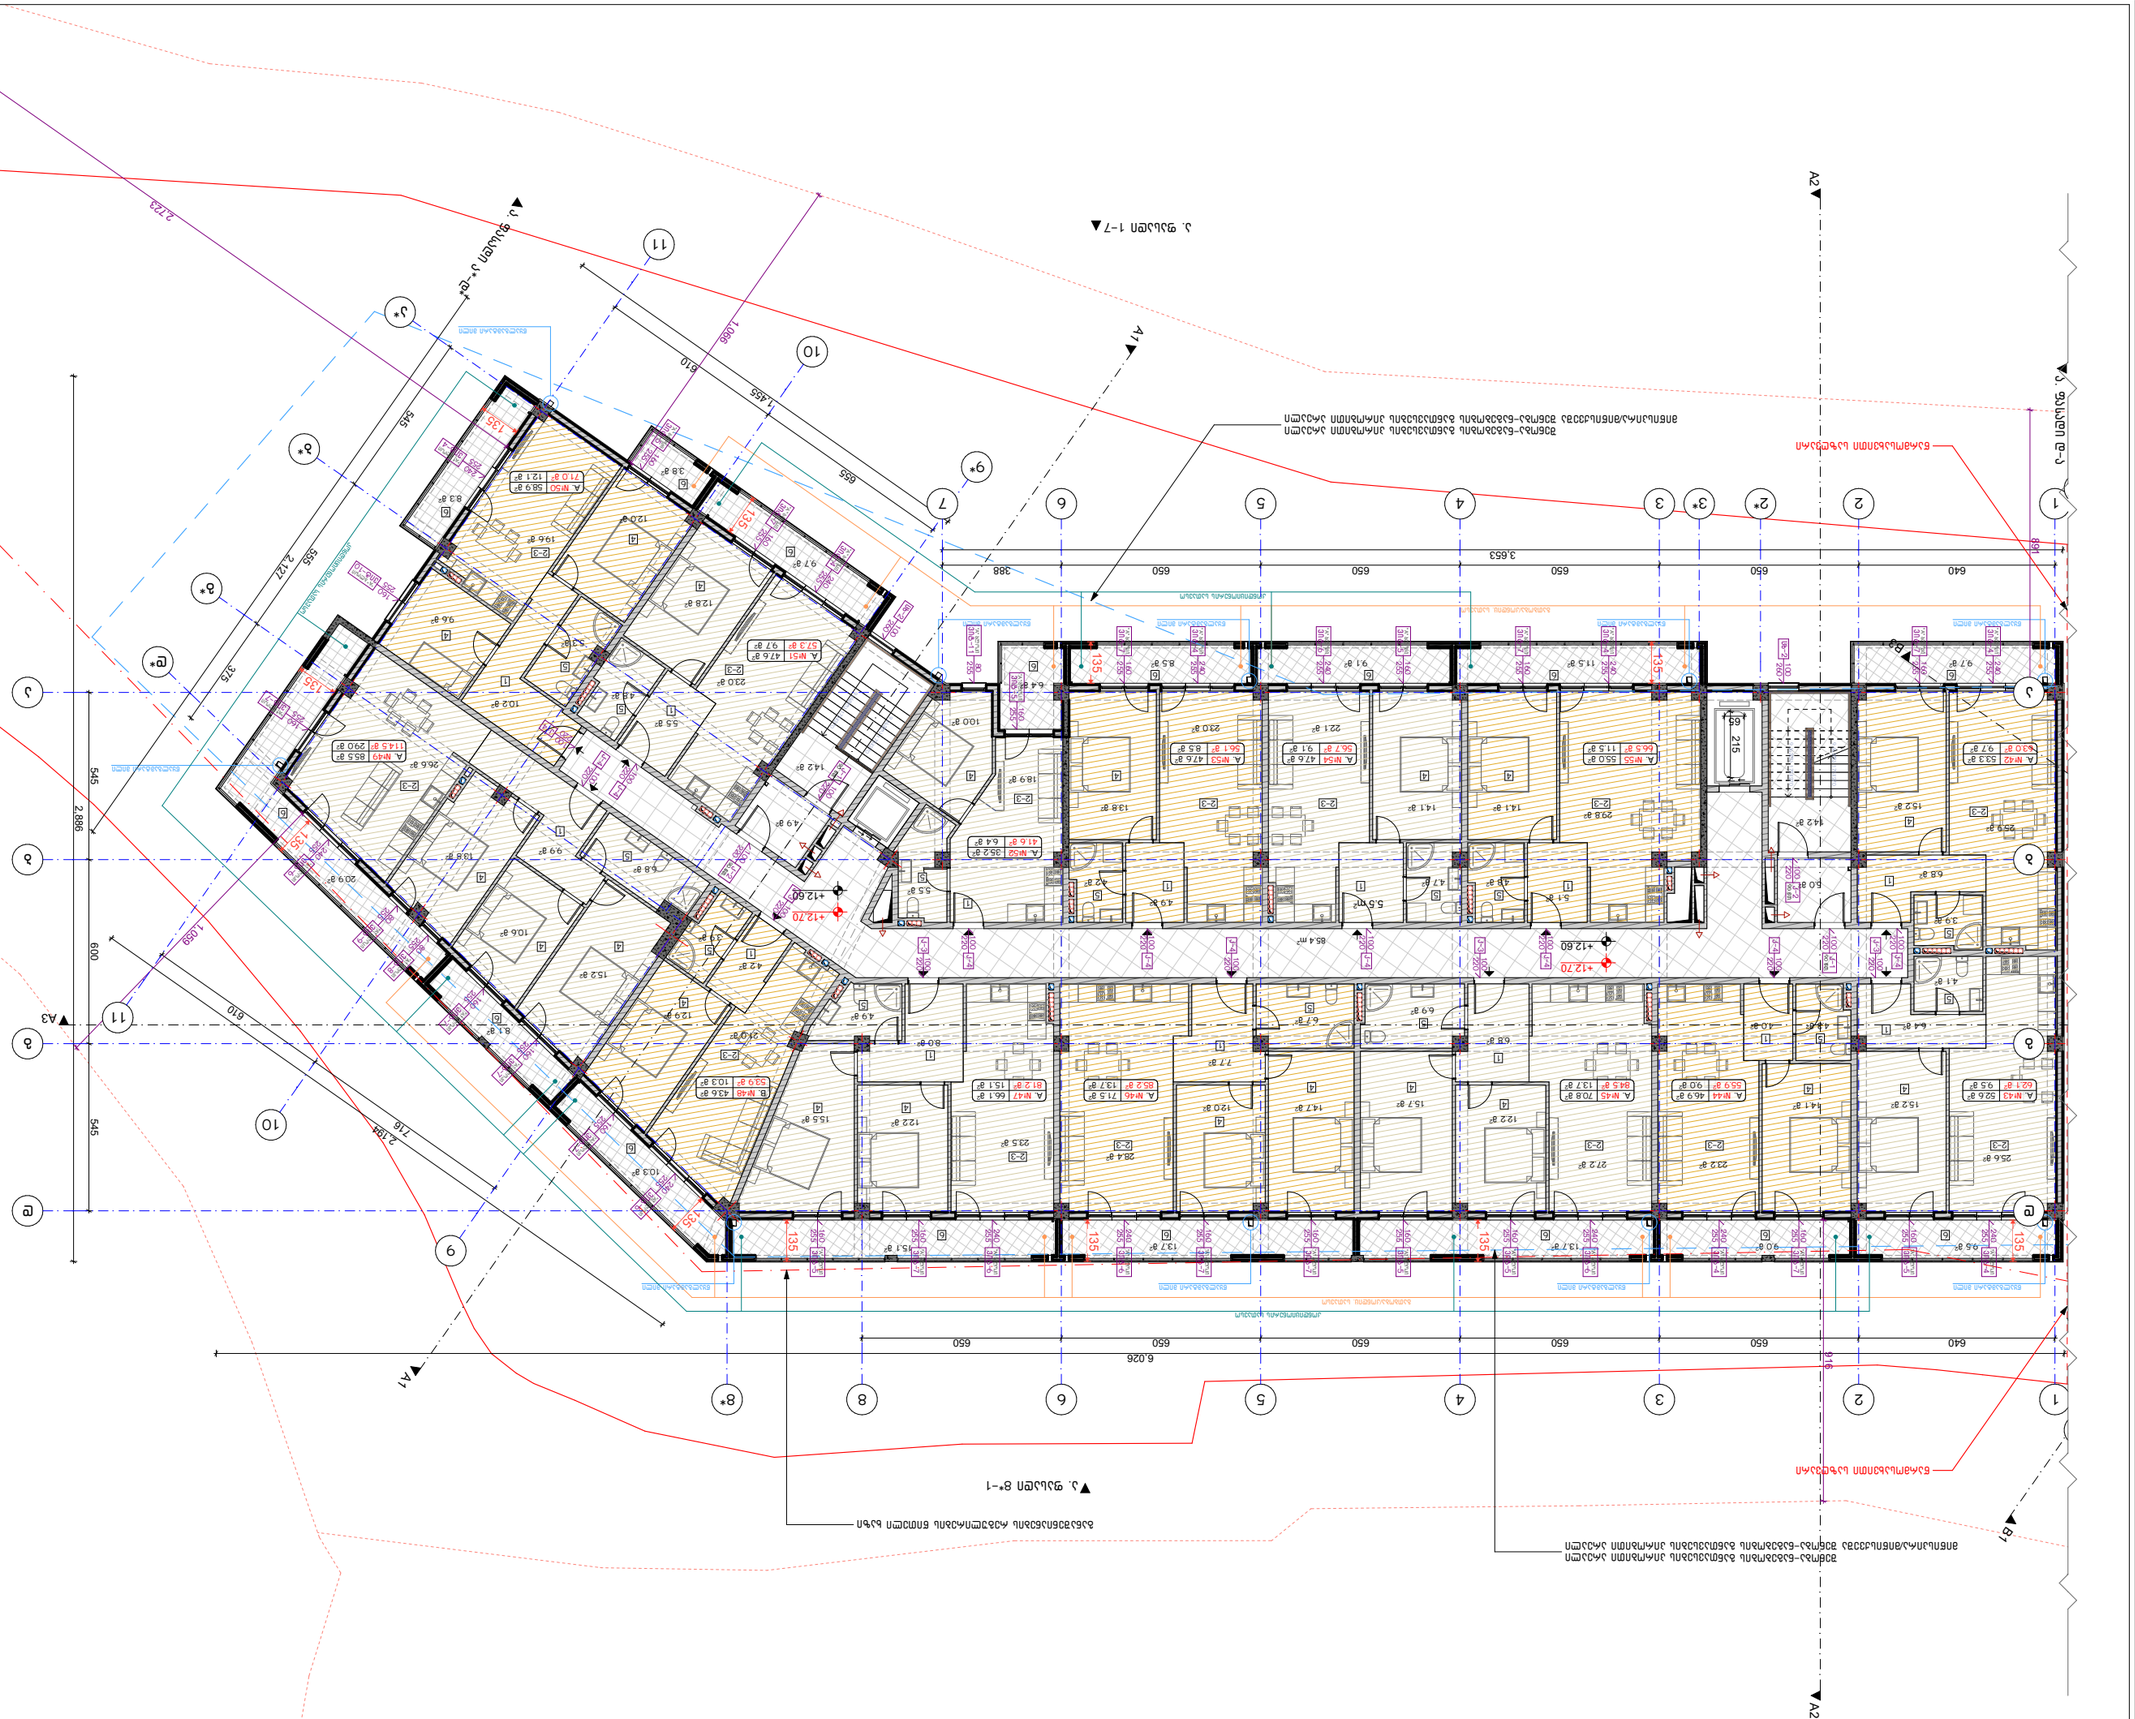
1. ვალდებულია შეასრულოს ნებისმიერი ცვლილება, რომელიც ავტორის ზედამხედველობის ფარგლებში აუცილებლად გახდება.
2. შეზღუდული ხასიათის ნებისმიერი ცვლილება (±0.00) ტერიტორიის ფარგლებში ცალკე მოქცეული ელემენტების +436.55 ასახულობის ნიშნულის ფარგლებში, ასევე ტერიტორიის ნებისმიერი ცვლილება, რომელიც არ ეხება ინჟინრულ ქსელებსა და ნაგებობებს - შეთანხმების გარეშე.
3. ასევე ნებისმიერი ცვლილება, რომელიც ეხება ინჟინრულ ქსელებსა და ნაგებობებს - შეთანხმების გარეშე.

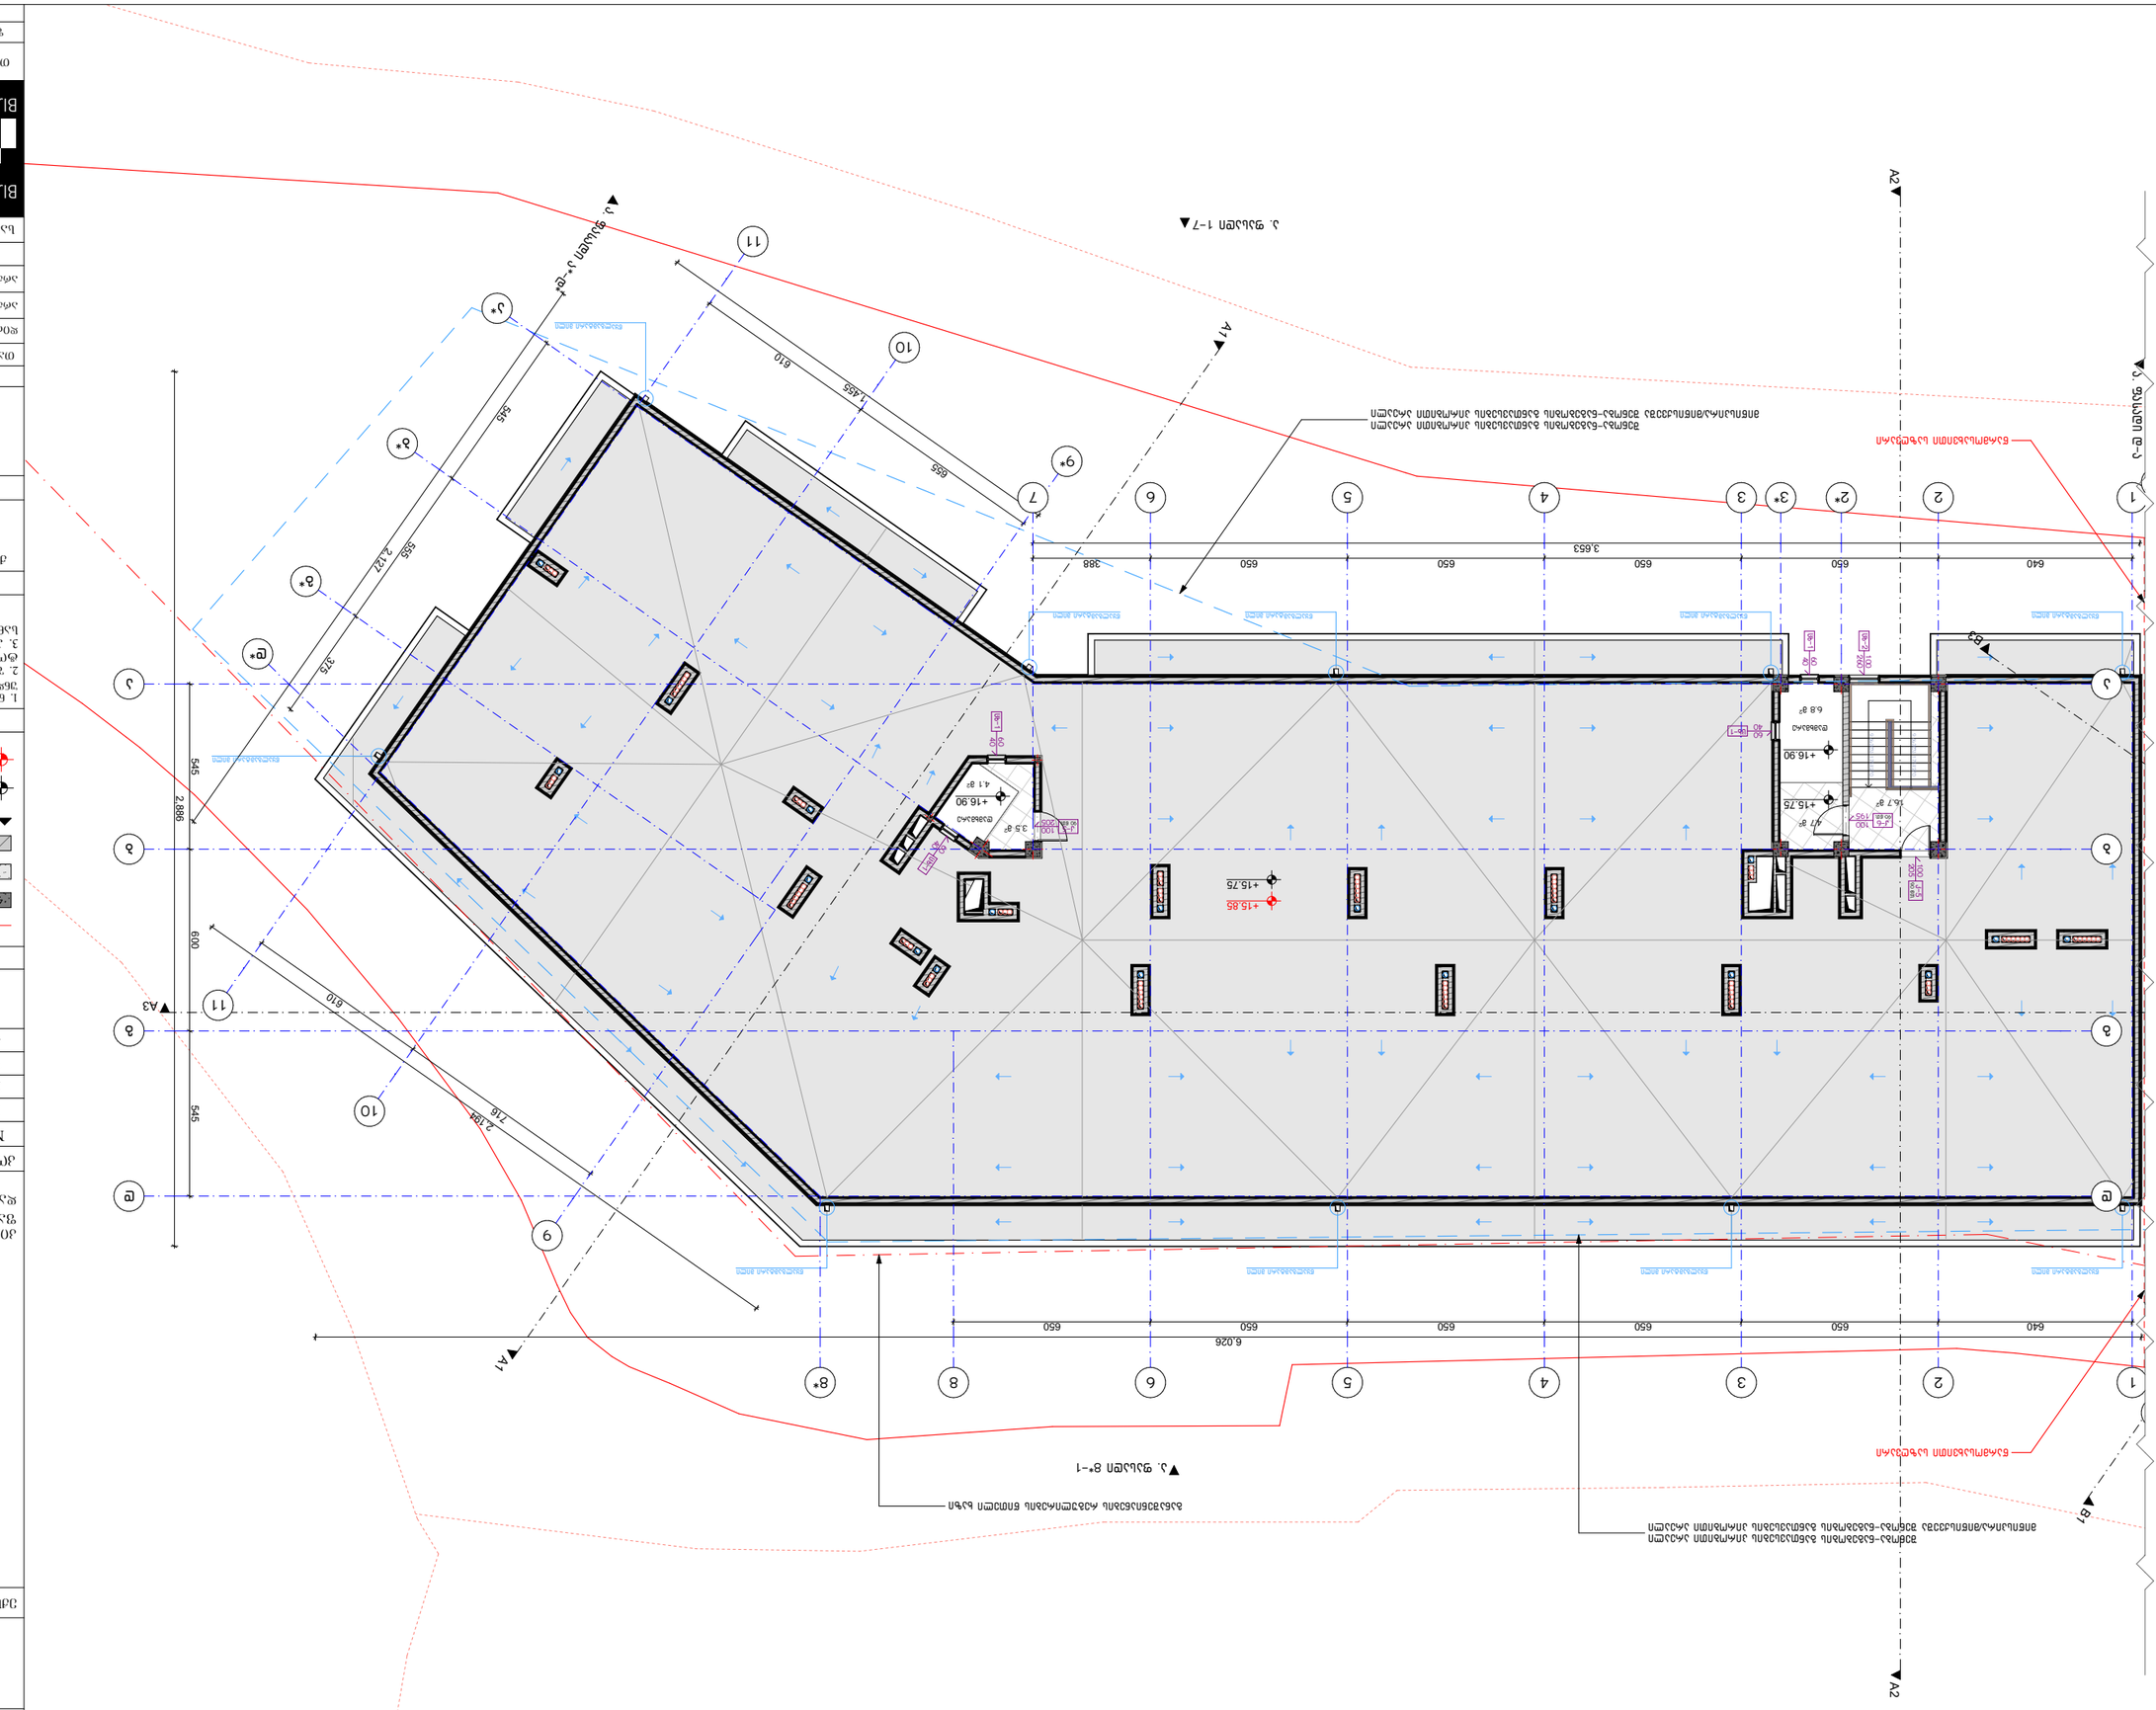
▼ ფასადი 1-7
▼ ფასადი 8*-1
▼ ფასადი 1-ზე
▼ ფასადი ა-ჯ
A1
A2
A3
A4
+16.90
+15.75
+15.85
3.653
6.026
650
640
388
610
595
545
2,127
2,455
2,196
716
375
600
2,886
ბეტონის ბალიში
ბეტონის ბალიში
ბეტონის ბალიში

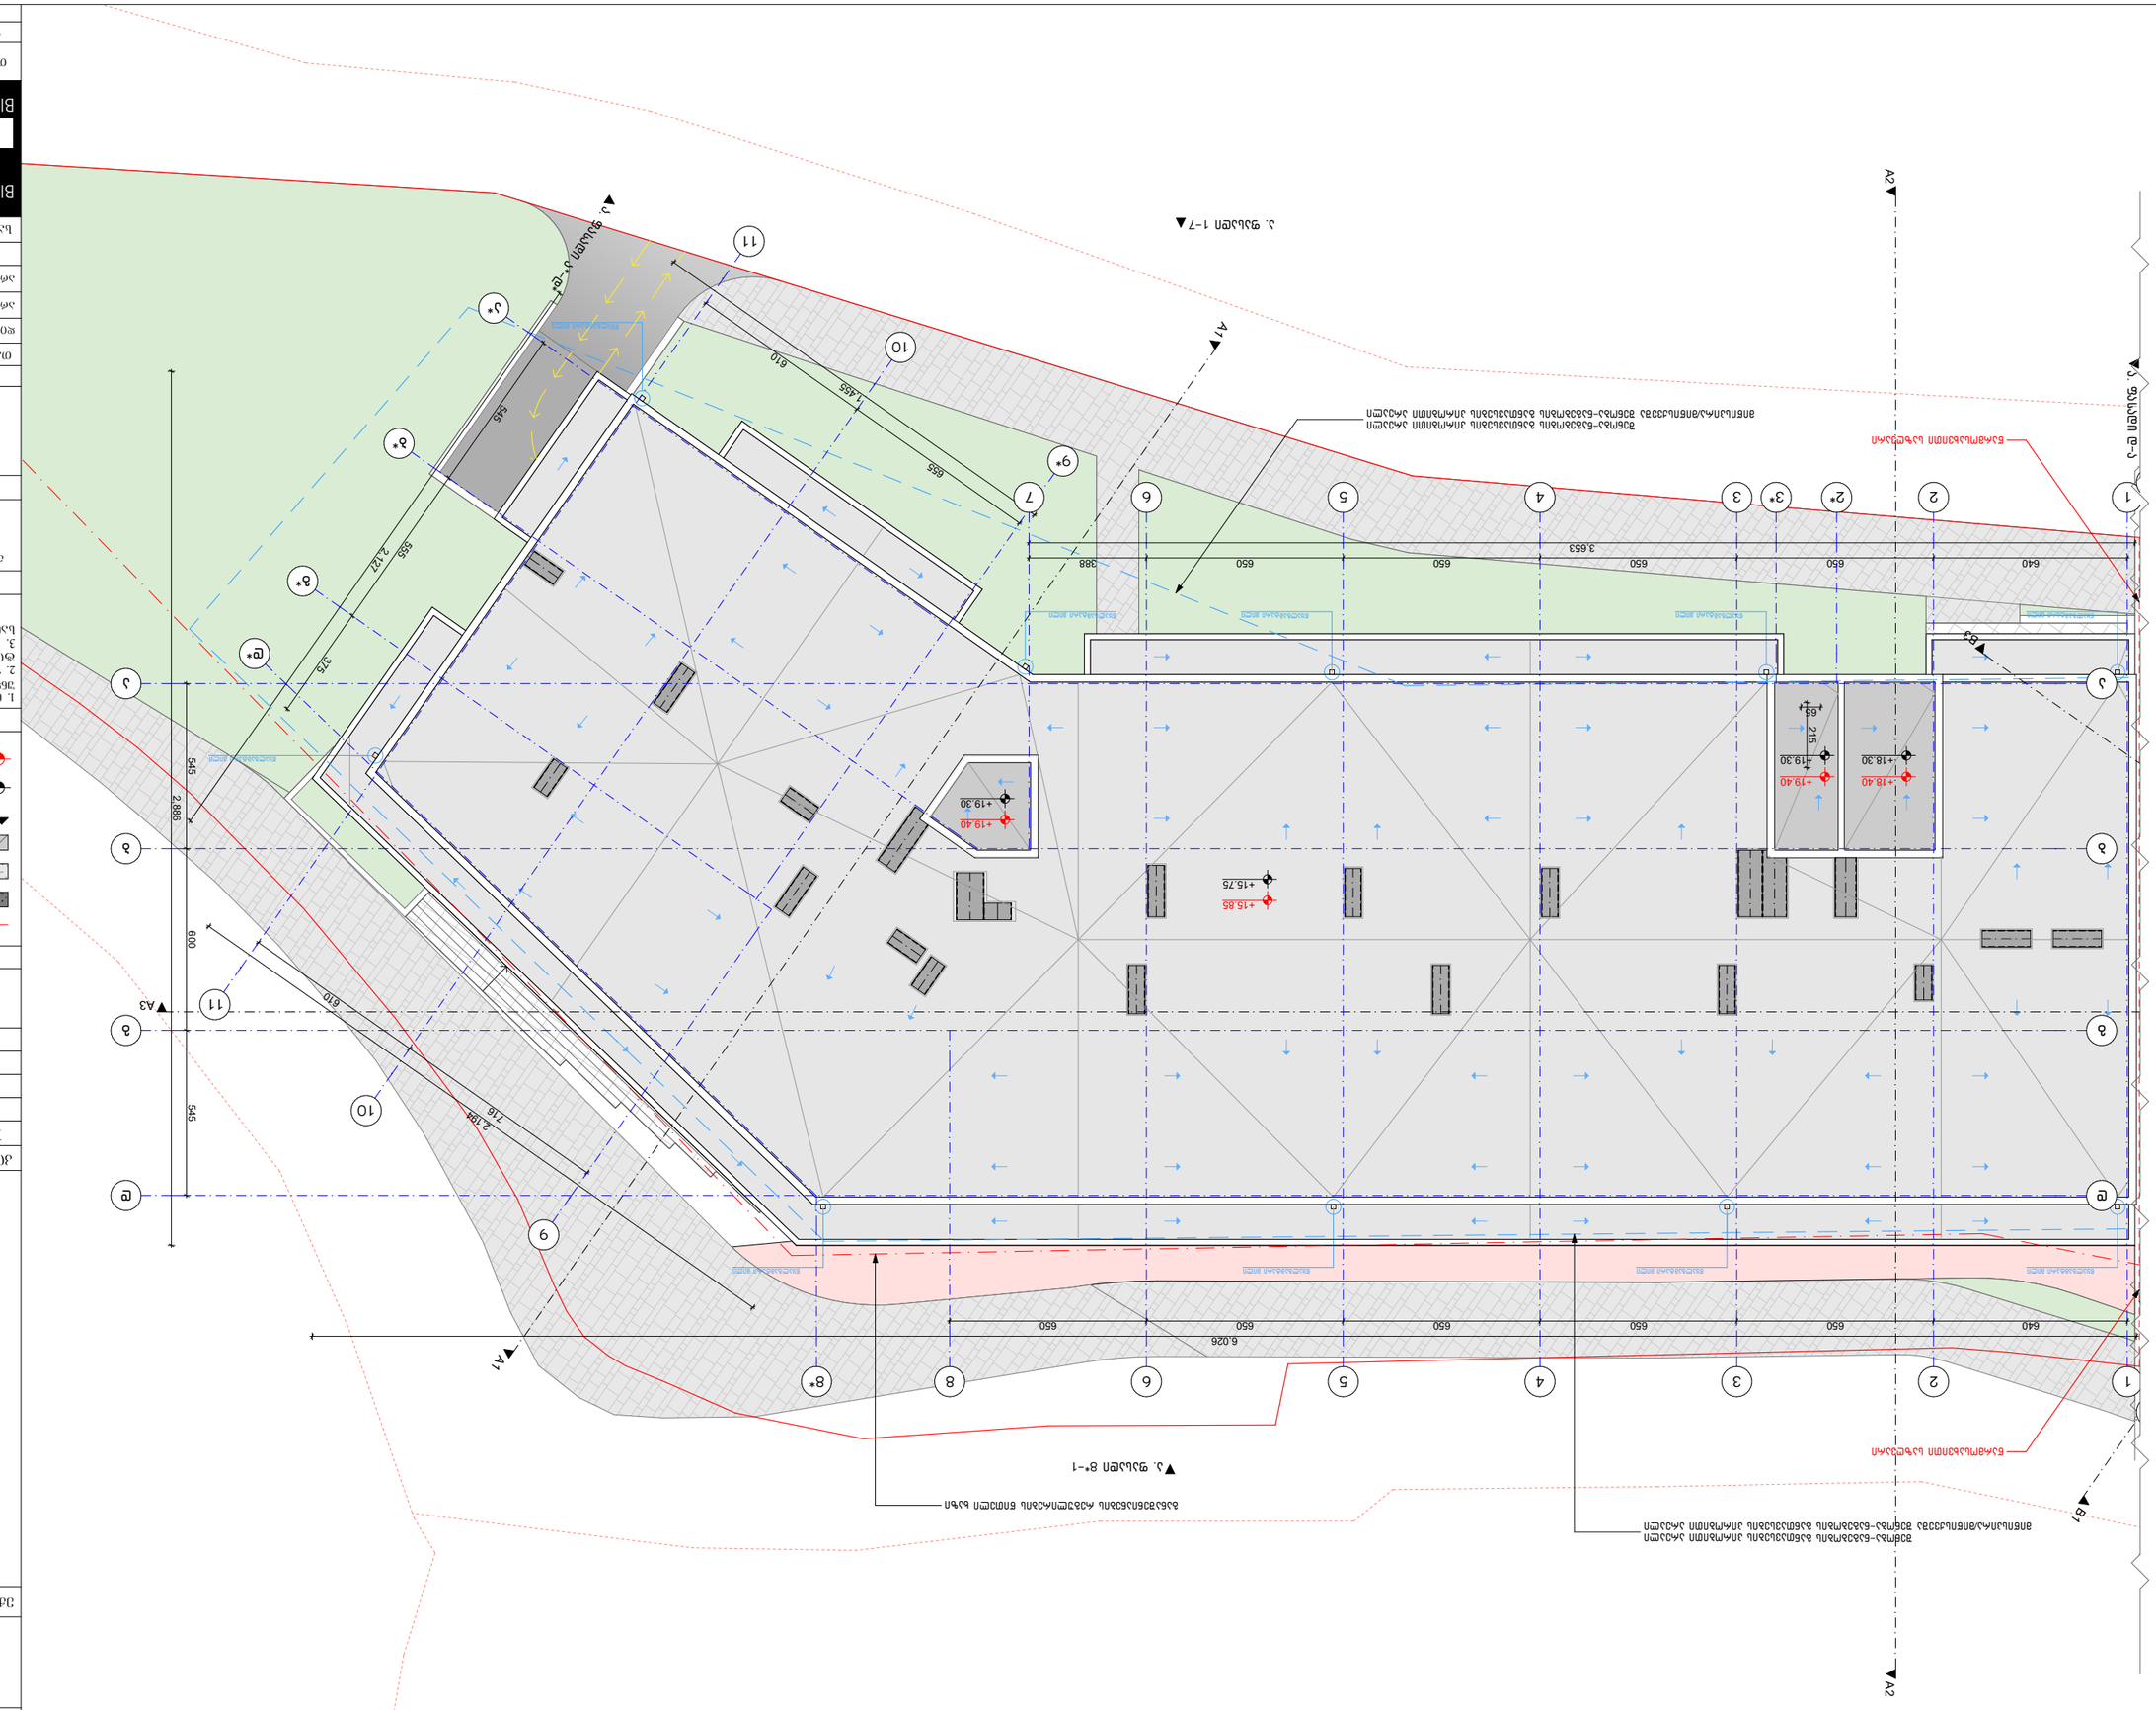
▼ ჯ.ა. ფასადი 1–7
▼ ჯ.ა. ფასადი 8*–1
▼ ჯ.ა. ფასადი 1–ზ
▼ ჯ.ა. ფასადი ა–ზ
A1
A2
A3
B1
B2
B3
1
2
2*
3
3*
4
5
6
7
8
8*
9
9*
10
11
ა
ბ
გ
დ
ე
ე*
ვ
ვ*
ზ
ზ*
6.026
650
640
3.653
388
2.127
1.455
656
610
545
375
2.886
600
2.194
216
215
+18.40
+18.30
+19.40
+19.30
+15.85
+15.75
±0.00

ვიტრაჟების სპეციფიკაცია
"ა" ბლოკი

დასახელება	კ-1	კ-2	კ-3	კ-4	კ-5	კ-6
მასალა	შავი ფერის ლითონის კარი ცეცხლმედეგობა 90 წთ.		შავი ფერის ლითონის კარი		შავი ფერის ლითონის კარი ცეცხლმედეგობა 90 წთ.	
რაოდენობა (ცალი)	12	13	20	50	2	1
ზომები (სმ)	100X220 სმ	100X220 სმ	100X220 სმ	100X220 სმ	100X205 სმ	100X195 სმ
ფართობი ($მ^2$)	2.2 $მ^2$	2.2 $მ^2$	2.2 $მ^2$	2.2 $მ^2$	2.1 $მ^2$	2.0 $მ^2$
ჯამური ფართობი ($მ^2$)	26.4 $მ^2$	28.6 $მ^2$	44.0 $მ^2$	110.0 $მ^2$	4.2 $მ^2$	2.0 $მ^2$
ნახაზი მ. 1:100	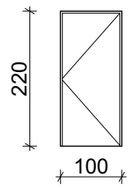	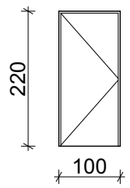	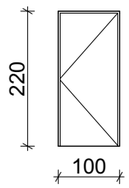	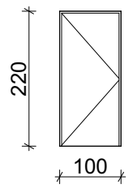	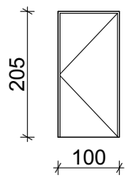	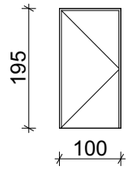

დასახელება	ვიტ-1	ვიტ-2	ვიტ-3
მასალა	შავი ფერის ალუმინის ვიტრაჟი		
რაოდენობა (ცალი)	1	იხილეთ ჩამონათვლის ბოლოს	1
ზომები (სმ)	600X250 სმ		1844X340 სმ
ფართობი ($მ^2$)	8.8 $მ^2$ 6.2 $მ^2$		62.7 m^2
ჯამური ფართობი ($მ^2$)	15.0 $მ^2$		62.7 m^2
ნახაზი მ. 1:100	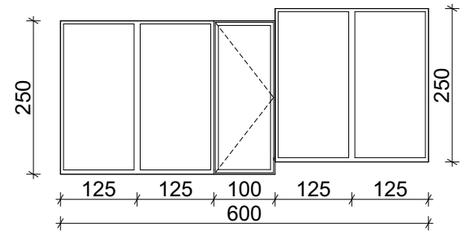		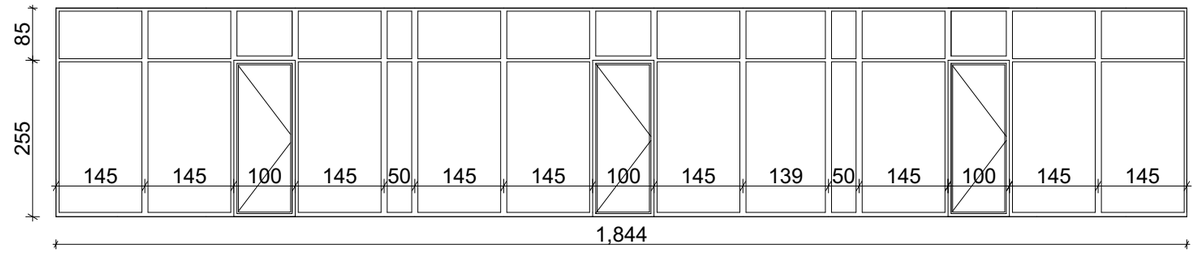

დასახელება	ვიტ-4	ვიტ-5	ვიტ-6	ვიტ-7	ვიტ-8	ვიტ-9	ვიტ-10	ვიტ-11
მასალა	შავი ფერის ალუმინის ვიტრაჟი							
რაოდენობა (ცალი)	27	28	24	47	4	4	4	4
ზომები (სმ)	240X255 სმ	160X255 სმ	240X255 სმ	160X255 სმ	80X255 სმ	80X255 სმ	160X225 სმ	80X225 სმ
ფართობი ($მ^2$)	6.1 $მ^2$	4.1 $მ^2$	6.1 $მ^2$	4.1 $მ^2$	2.0 $მ^2$	2.0 $მ^2$	3.6 $მ^2$	1.8 $მ^2$
ჯამური ფართობი ($მ^2$)	189.1 $მ^2$	123.0 $მ^2$	176.9 $მ^2$	200.9 $მ^2$	12.0 $მ^2$	8.0 $მ^2$	18.0 $მ^2$	7.2 $მ^2$
ნახაზი მ. 1:100	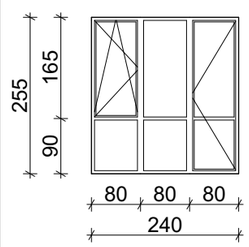	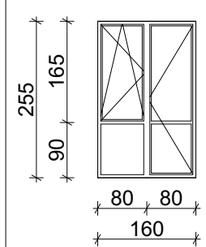	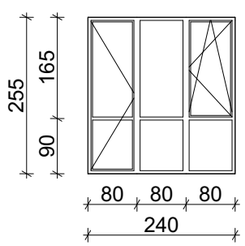	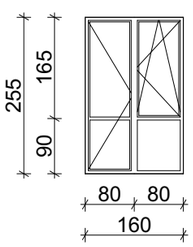	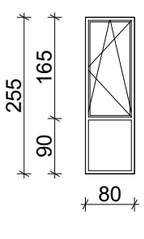	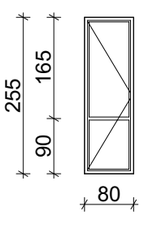	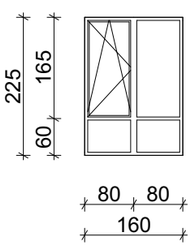	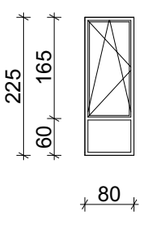

დასახელება	ვიტ-12	ვიტ-13	ვიტ-14	ვიტ-15	ვიტ-16	ვიტ-17	ვიტ-2
მასალა	შავი ფერის ალუმინის ვიტრაჟი						
რაოდენობა (ცალი)	1	9	8	9	1	1	1
ზომები (სმ)	500X255 სმ	240X165 სმ	160X165 სმ	160X165 სმ	80X165 სმ	80X165სმ	600X270 სმ
ფართობი ($მ^2$)	12.8 $მ^2$	4.0 $მ^2$	2.6 $მ^2$	2.6 $მ^2$	1.3 $მ^2$	1.3 $მ^2$	16.2 $მ^2$
ჯამური ფართობი ($მ^2$)	12.8 $მ^2$	36.0 $მ^2$	20.8 $მ^2$	23.4 $მ^2$	1.3 $მ^2$	1.3 $მ^2$	16.2 $მ^2$
ნახაზი მ. 1:100	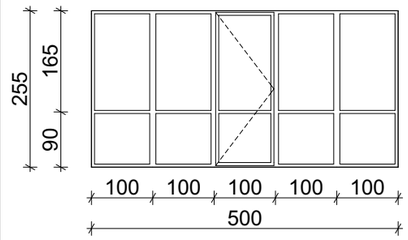	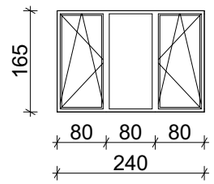	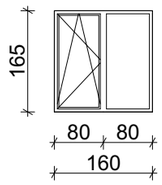	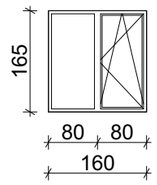	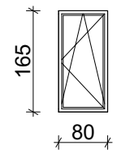	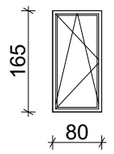	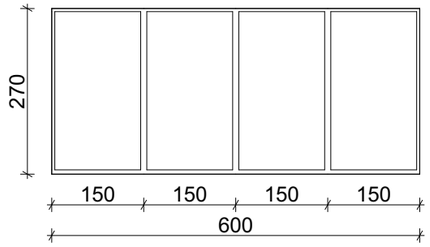

დასახელება	ვიტ-2*	ვიტ-2**	ვიტ-2***	ვიტ-2****
მასალა	შავი ფერის ალუმინის ვიტრაჟი			
რაოდენობა (ცალი)	1	1	1	1
ზომები (სმ)	600X290 სმ	375X290 სმ	338X255 სმ	600X200 სმ
ფართობი ($მ^2$)	17.4 $მ^2$	10.9 $მ^2$	8.6 $მ^2$	12.0 $მ^2$
ჯამური ფართობი ($მ^2$)	17.4 $მ^2$	10.9 $მ^2$	8.6 $მ^2$	12.0 $მ^2$
ნახაზი მ. 1:100	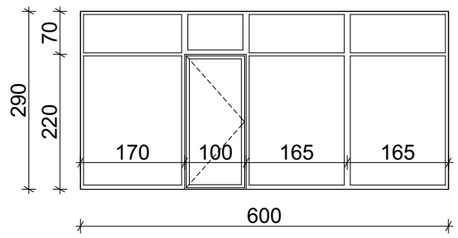	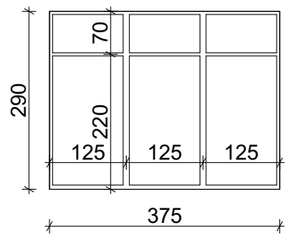	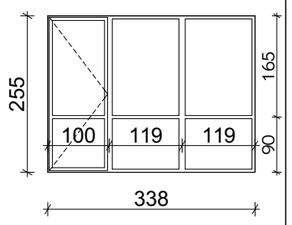	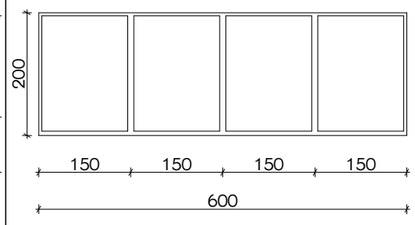

დასახელება	ცხ-1	ცხ-2	ცხ-3
მასალა	შავი ფერის ლითონის სხაურა		
რაოდენობა (ცალი)	4	8	2
ზომები (სმ)	60X40 სმ	100X260 სმ	100X112.5 სმ
ფართობი ($მ^2$)	0.2 $მ^2$	2.6 $მ^2$	1.1 $მ^2$
ჯამური ფართობი ($მ^2$)	0.8 $მ^2$	20.8 $მ^2$	2.2 $მ^2$
ნახაზი მ. 1:100	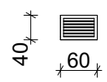	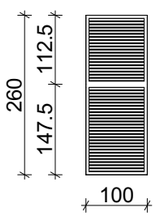	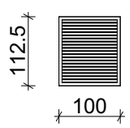

კარების ჯამური ფართი

215.2 $მ^2$

ვიტრაჟების ჯამური ფართი

958.4 $მ^2$

ცხაურების ჯამური ფართი

23.8 $მ^2$

შენიშვნა

ყველა ფართი და ზომა დაზუსტდეს ადგილზე!

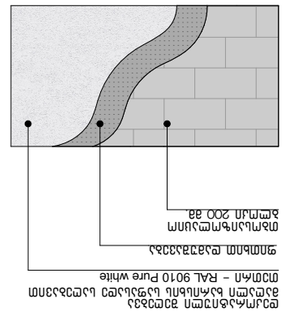


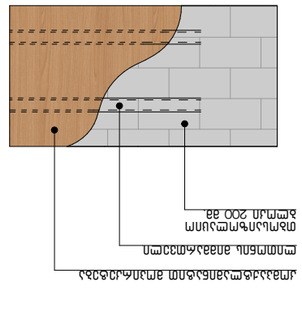

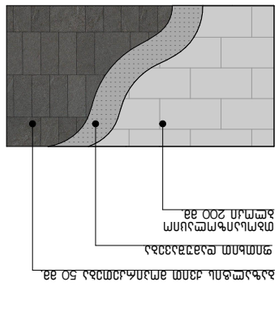


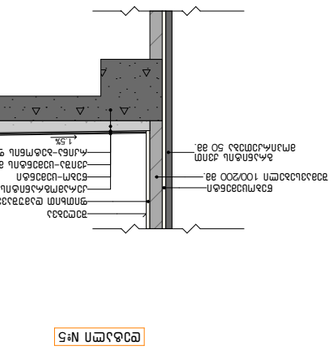


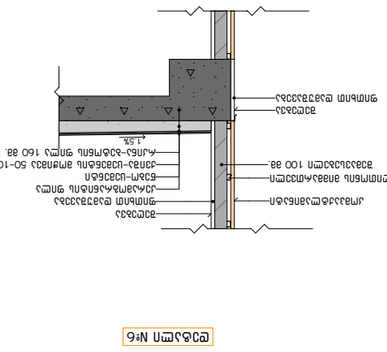


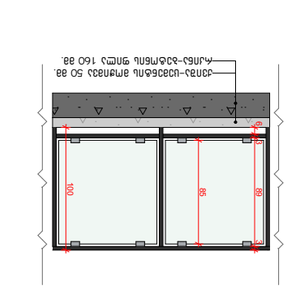



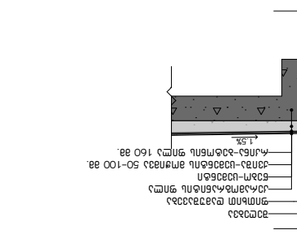































კიბის გეგმა
–3.15 ნიშნულზე
მ. 1:150

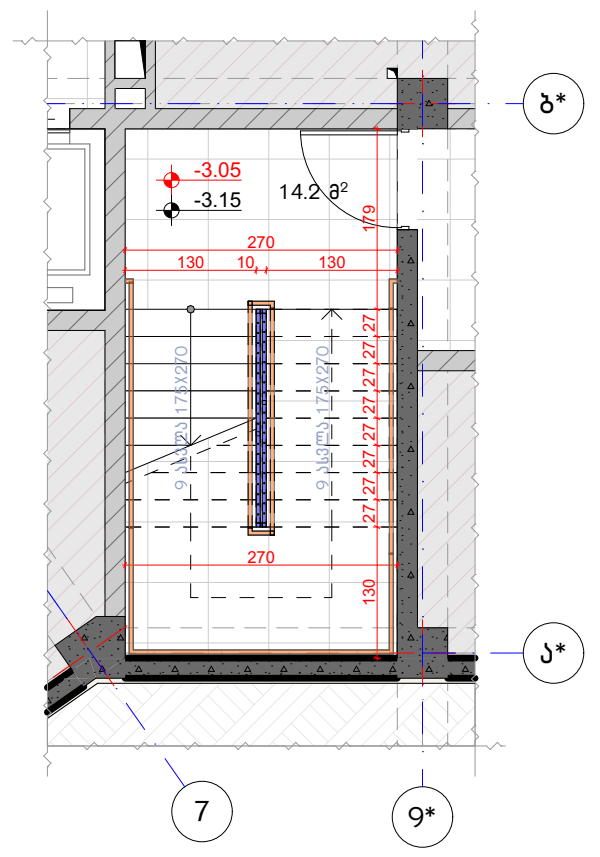

კიბის გეგმა
±0.00 ნიშნულზე
მ. 1:150

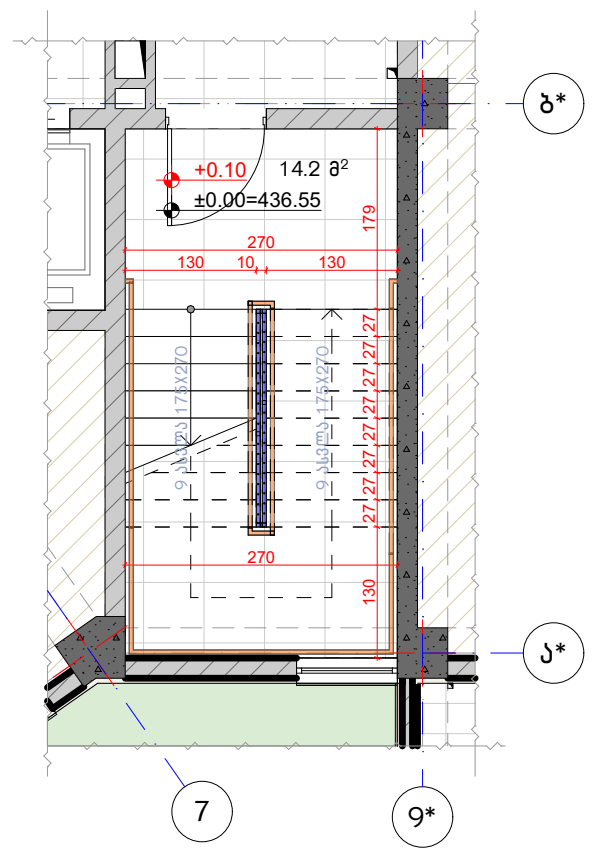

კიბის გეგმა
+3.15 ნიშნულზე
მ. 1:150

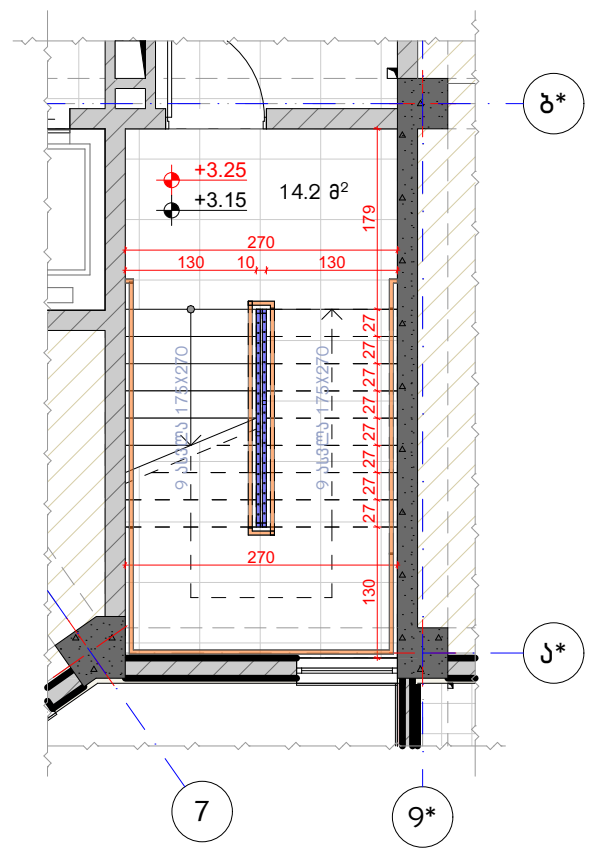

კიბის ტიპური გეგმა
+6.30; +9.45; ნიშნულებზე
მ. 1:150

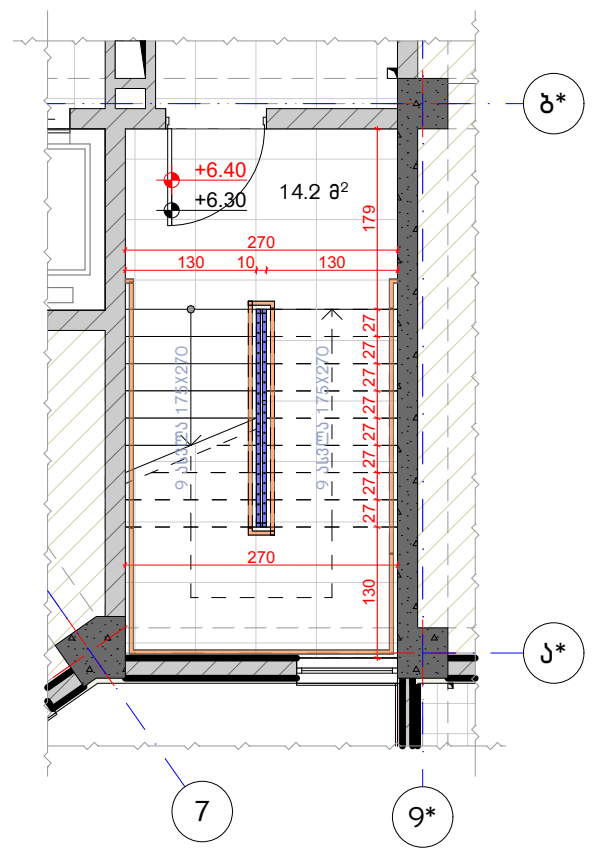

კიბის გეგმა
+12.60 ნიშნულზე
მ. 1:150

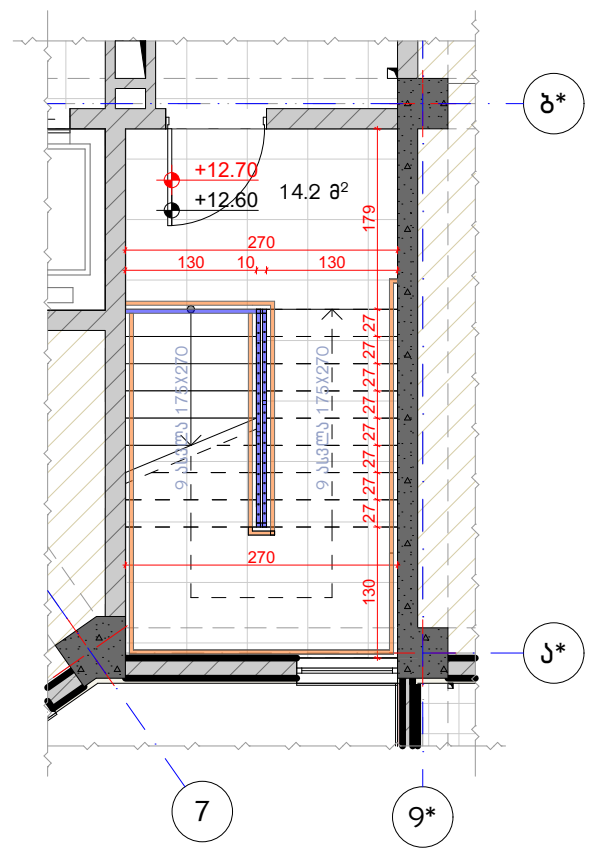

გზა-კიბის ფრაგმენტი
ჭრილი A1-1
მ. 1:200

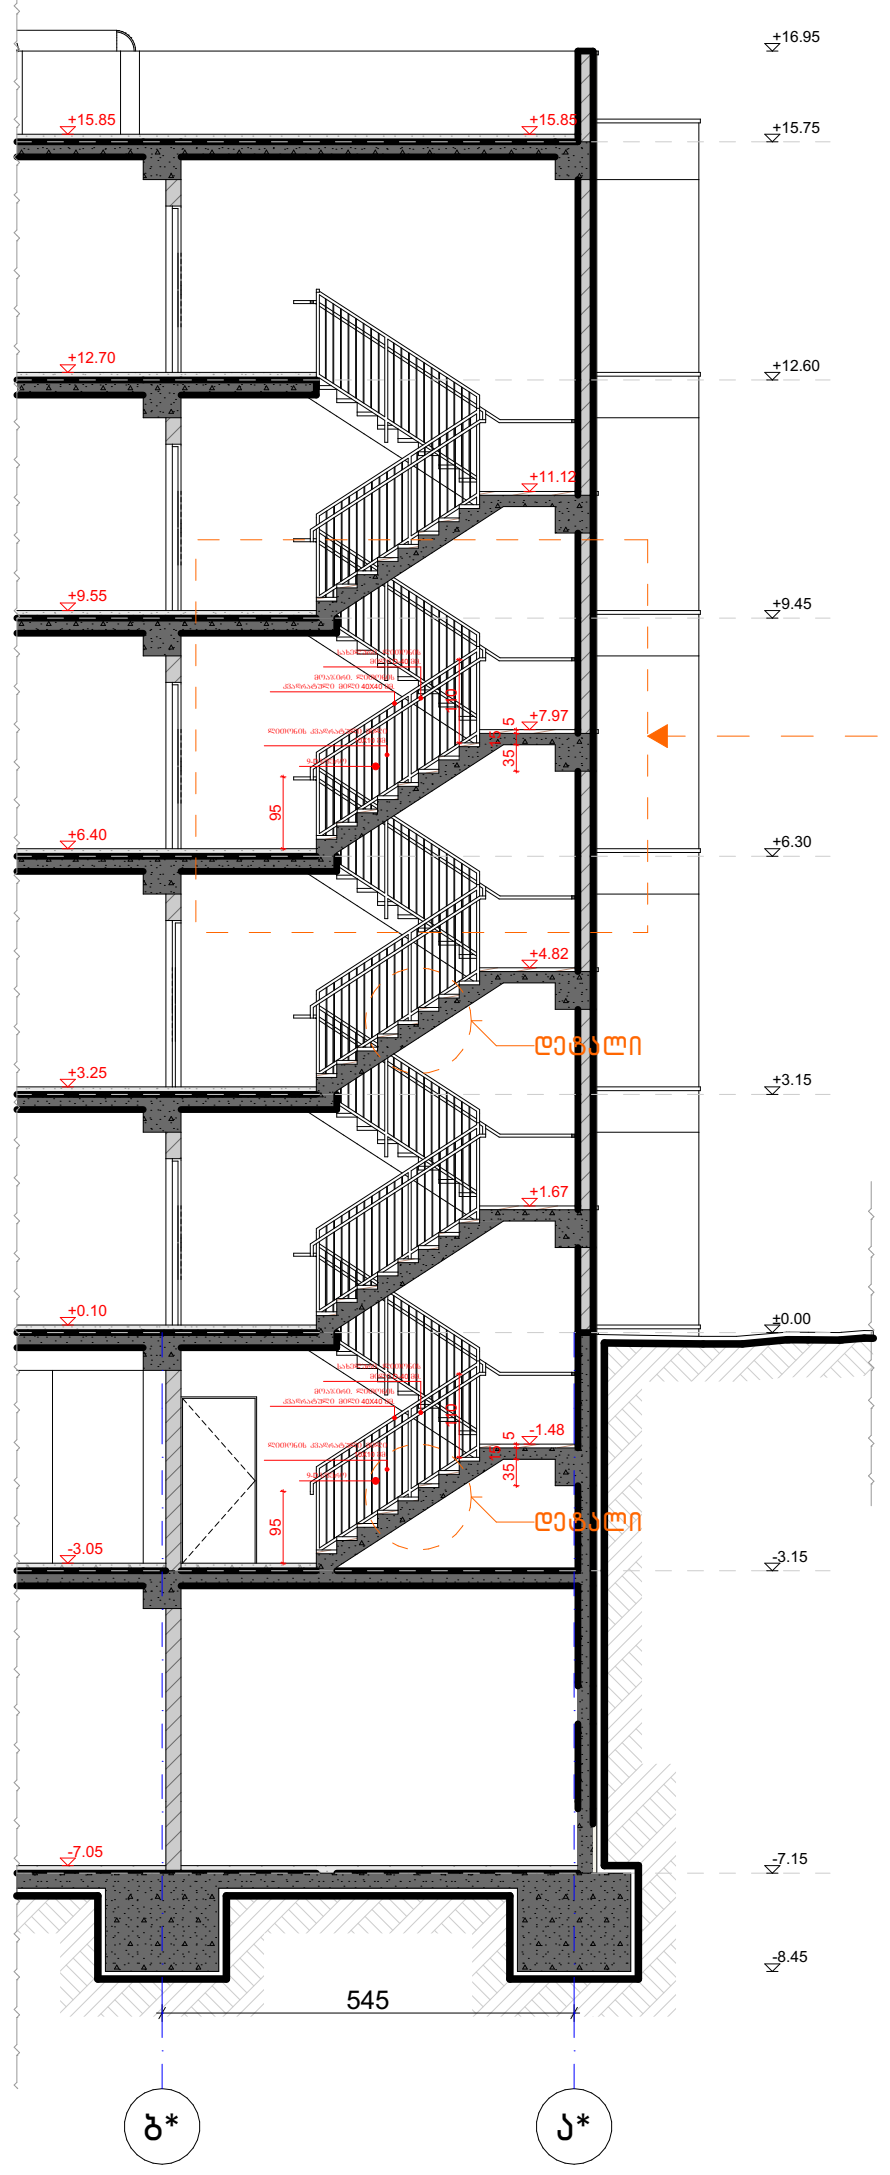

მ. 1:50

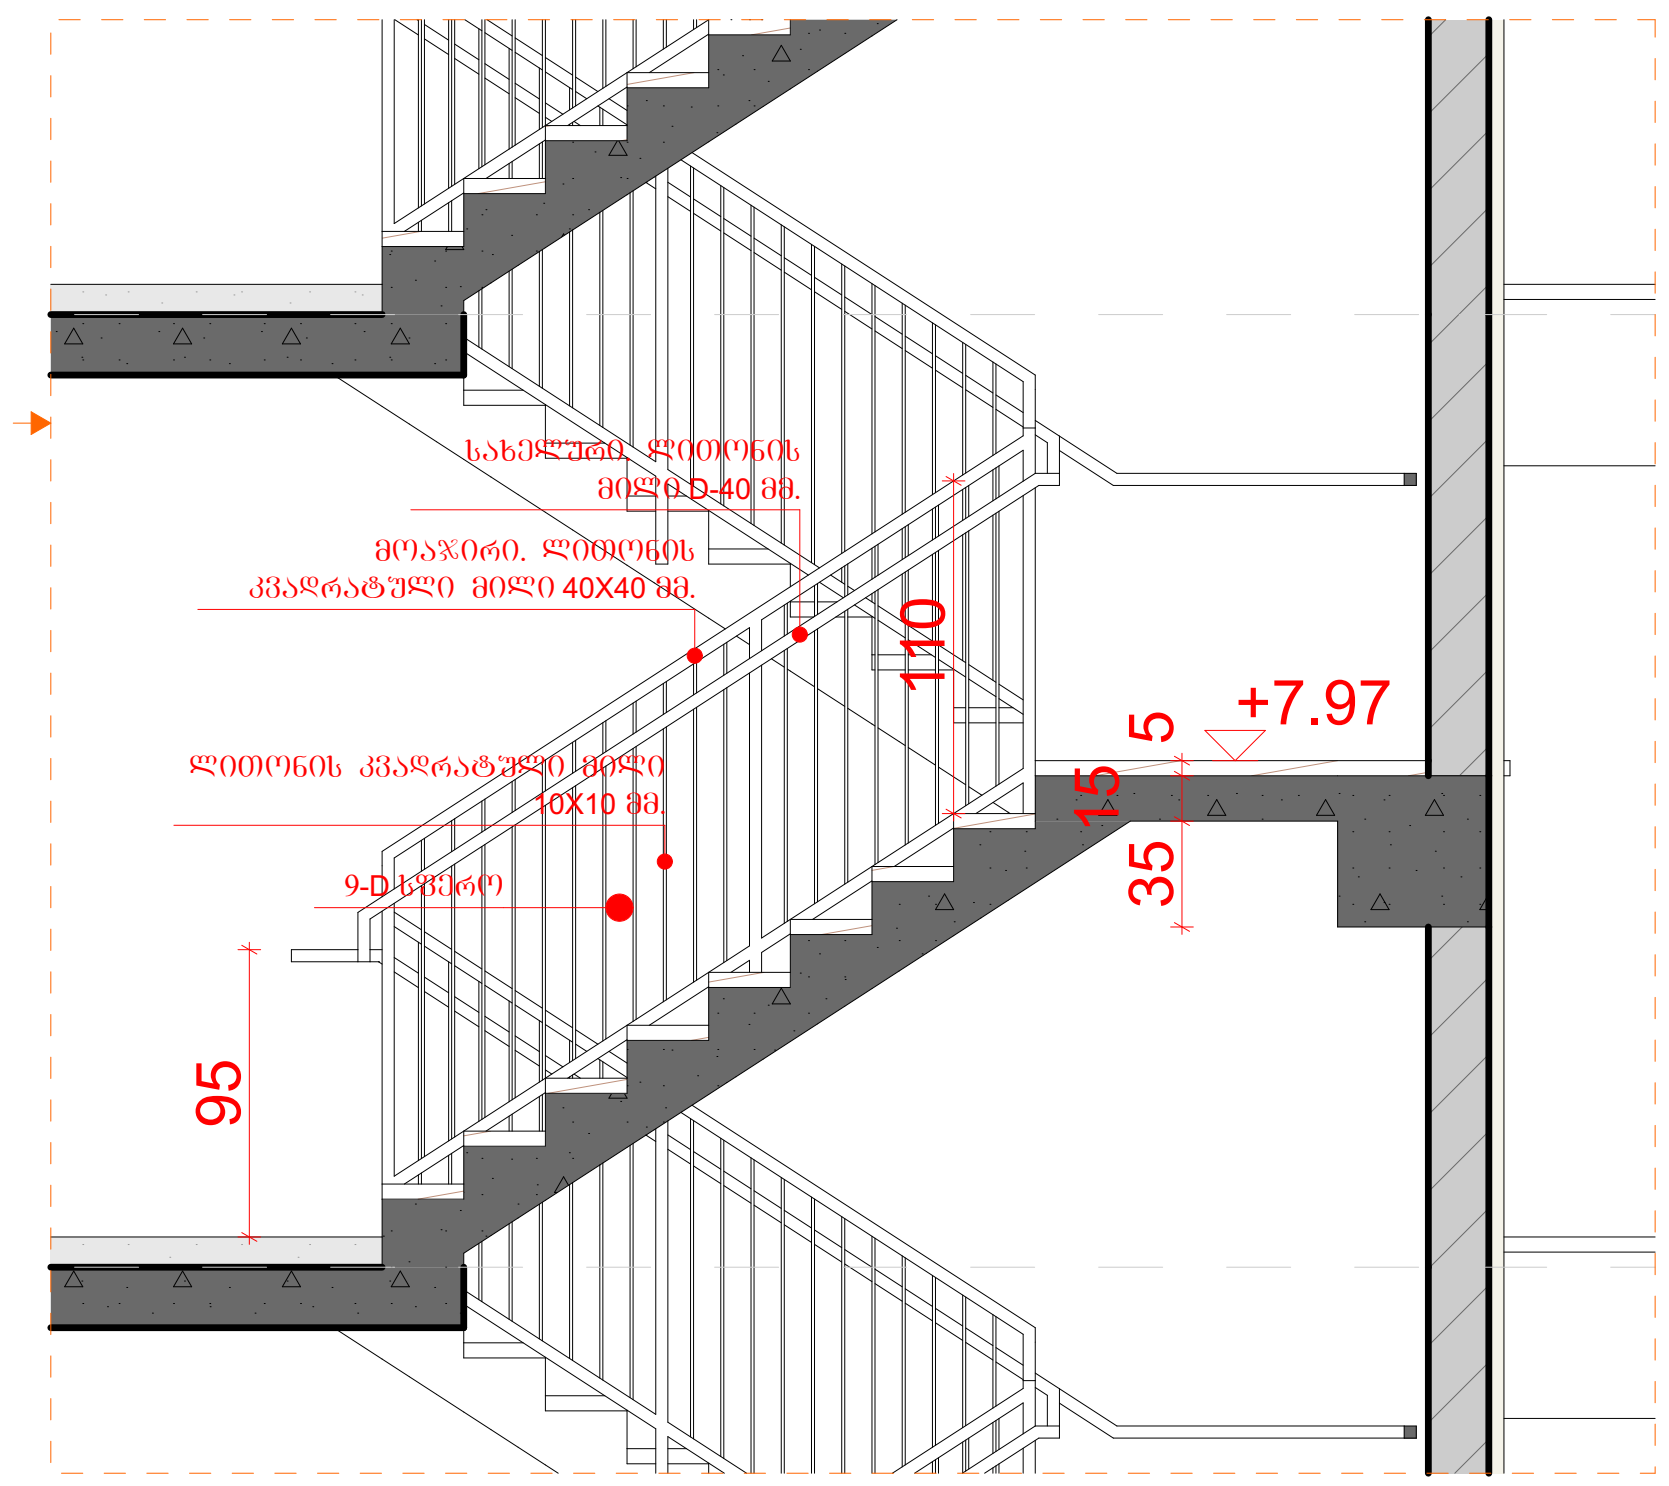

საფეხურების ფრაგმენტი
მ. 1:20

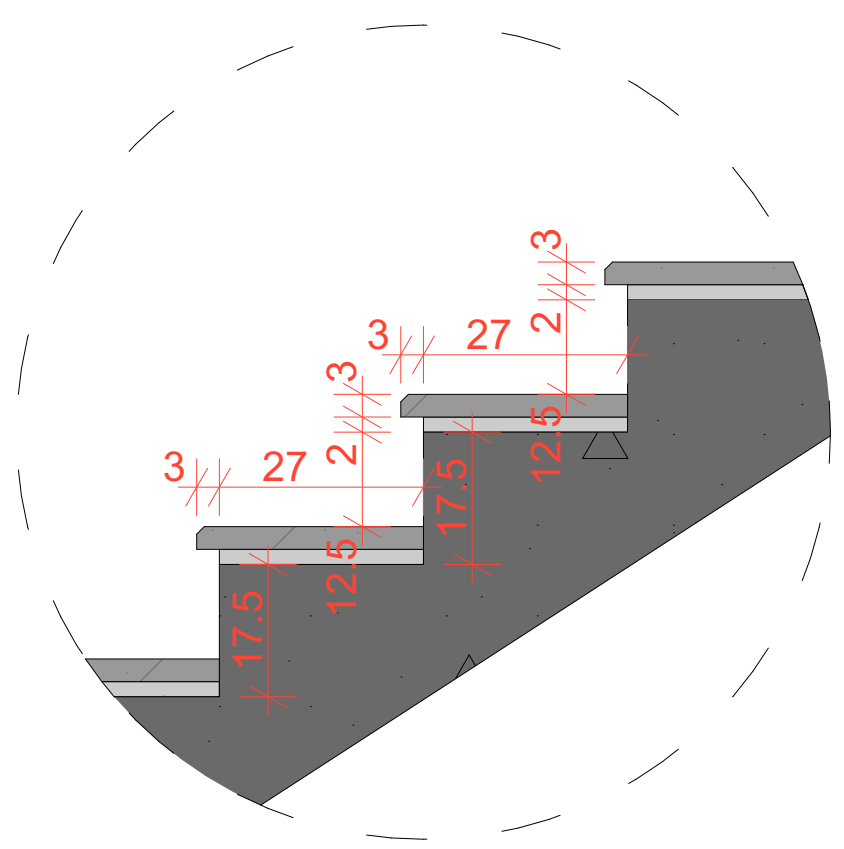

სახელურის ფრაგმენტი
მ. 1:10

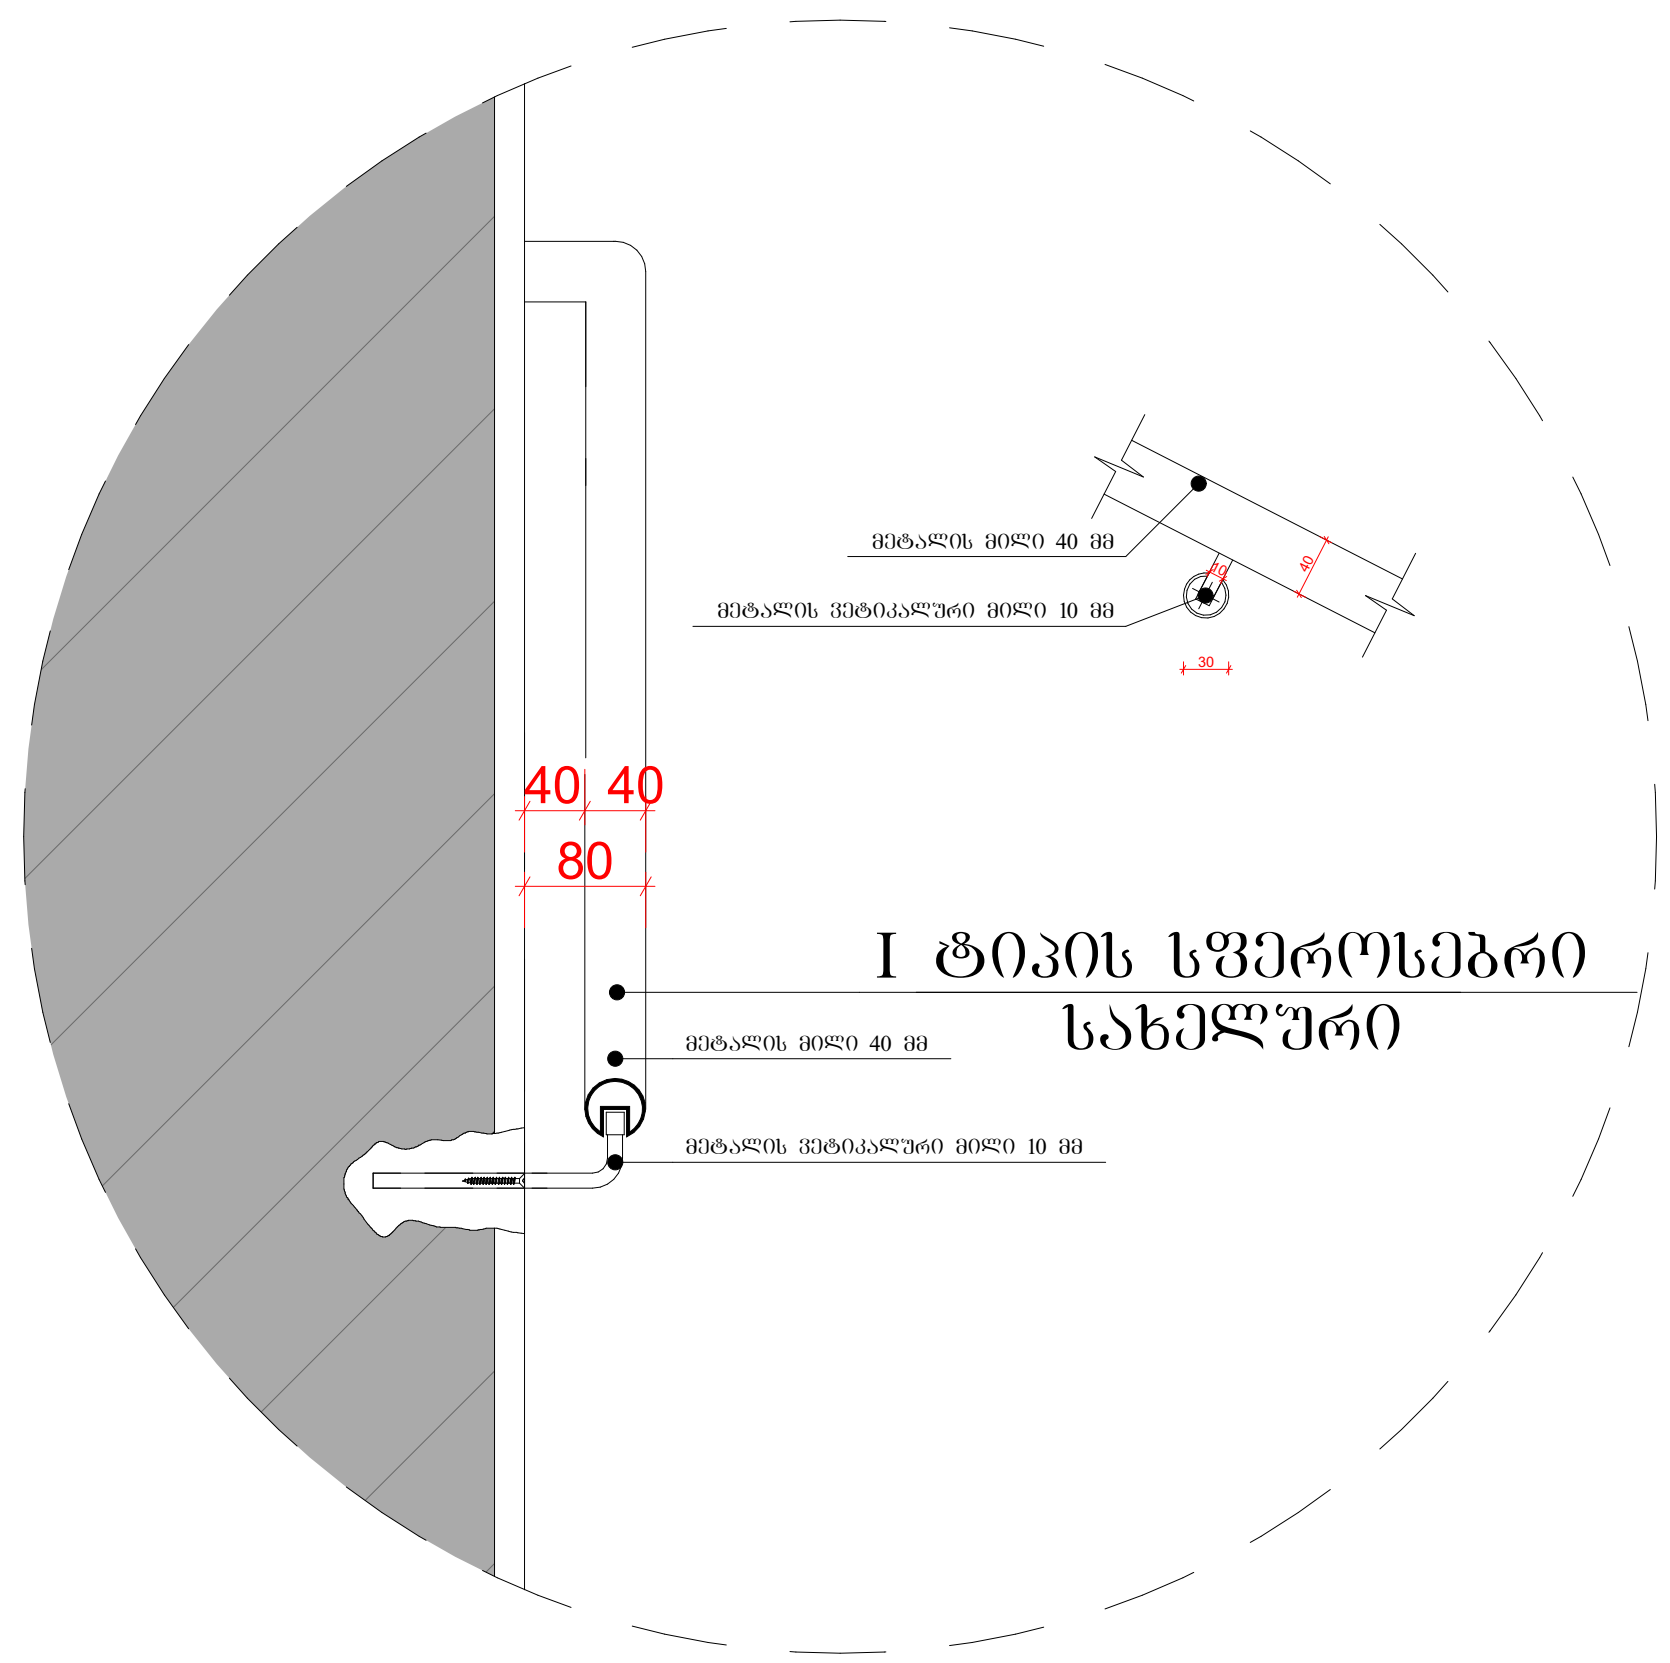

ნახაზის დასახელება:

კიბეები

"ა" ბლოკი

ექსპლიკაცია:

კორექტირება

№	კორექტირება	თარიღი
1		
2		
3		
4		

პირობითი ნიშნები:

- ნაკვეთის საზღვარი
- მონოლითი
- იატაკის მოჭიმვა
- შემავსებელი
- ჭრილის ხაზი
- ±0.00 კონსტრუქციული ნიშნული
- ±0.00 არქიტექტურული ნიშნული

შენიშვნები

1. ნახაზში შეტანილი ყველა ცვლილება უნდა შეთანხმდეს პროექტის ავტორთან.
2. შენობის საპროექტო ნული (±0.00) ტოლია +436.55 აბსოლუტური ნიშნულის.
3. პროექტში ყველა ზომა მოცემულია სანტიმეტრებში, ნიშნულები - მეტრებში.

მისამართი

ქ. თბილისი, დასახლება ოქროყანა;
ქ. თბილისი, ქუჩა ნადიკვარი,
№34-ის მიმდებარედ
საკ. კოდი: 01.18.01.002.313 5322 მ²

პროექტის სახელწოდება

მრავალფუნქციური
შენობა-ნაგებობის
არქიტექტურული პროექტი

სტადია	პროექტი	არ
თანამდებობა	გვარი	ხელმოწერა
დირექტორი	გ. ბენდელიანი	
არქიტექტორი	ი. გოგოხია	
არქიტექტორი	გ. ახვლედიანი	

საპროექტო ლოგო	მისამართი
BIJI ARCHITECTURE BIJI ARCHITECTURE	ქ. თბილისი მ. შავიშვილის №1ა TEL: 595 55-35-74 599 75-28-88

თარიღი	2024 წ.	მასშტაბი
ფორმატი	ფურცლის №	1:200, 1:50, 1:150, 1:100, 1:20
A-3	A. 31	

ნახაზის დასახელება:

პროექტი

"ს" ბლოკი


















BIJI ARCHITECTURE

BIJI ARCHITECTURE


TEL: 595 55-35-74
599 75-28-88

შენობის	2024 წ.
ფურცლის №	ფურცლის დასახელება
A-3	A. 32

მასშტაბი:
1:200, 1:50, 1:100, 1:20

კიბის ბლოკი
-3.15 ნიშნულიდან
მ. 1:150

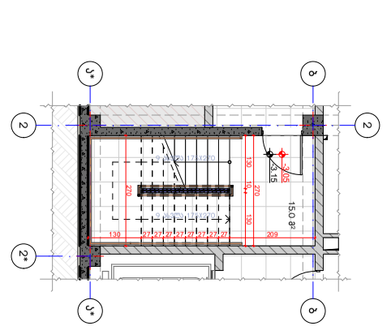

კიბის ბლოკი
±0.00 ნიშნულიდან
მ. 1:150

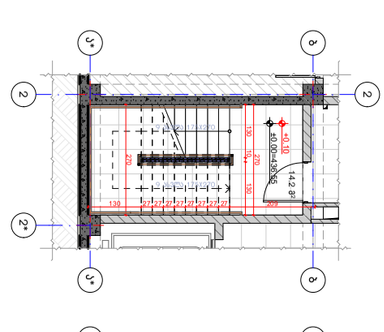

კიბის ბლოკი
+3.15 ნიშნულიდან
მ. 1:150

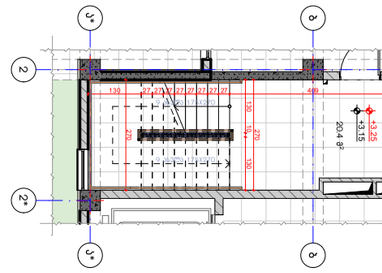

კიბის ბლოკი
+6.30; +9.45; +12.60
ნიშნულებზე
მ. 1:150

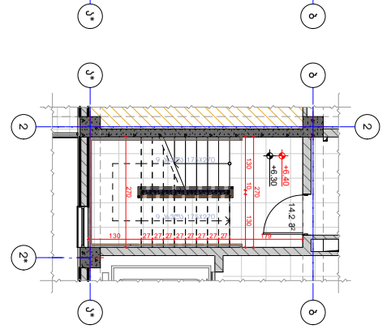

კიბის ბლოკი
+15.75 ნიშნულიდან
მ. 1:150

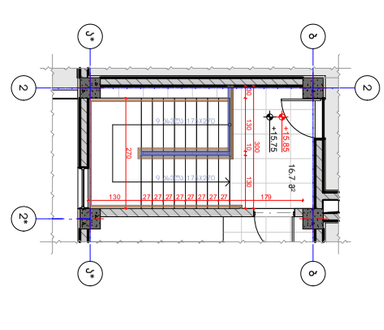

ბლოკ-კიბის ფრაგმენტი
ჭრილი A2-2
მ. 1:200

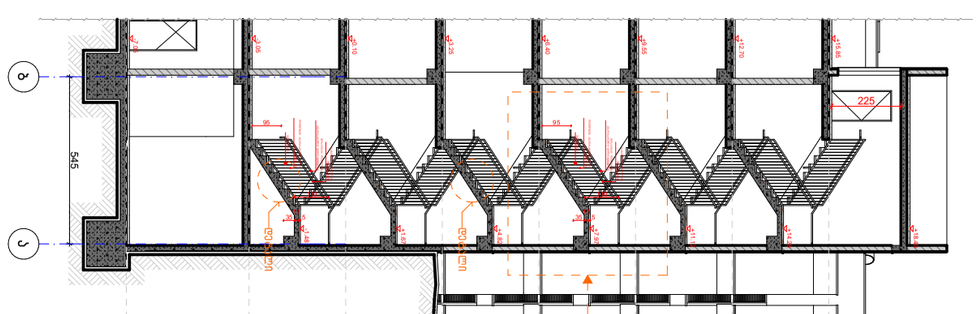

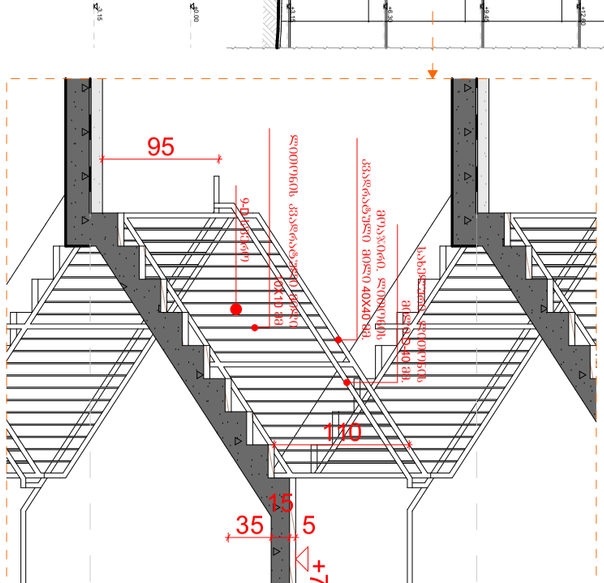

მ. 1:50

საფეხურის ფრაგმენტი
მ. 1:20

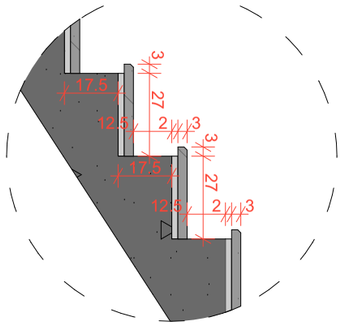

საძელური ფრაგმენტი
მ. 1:10

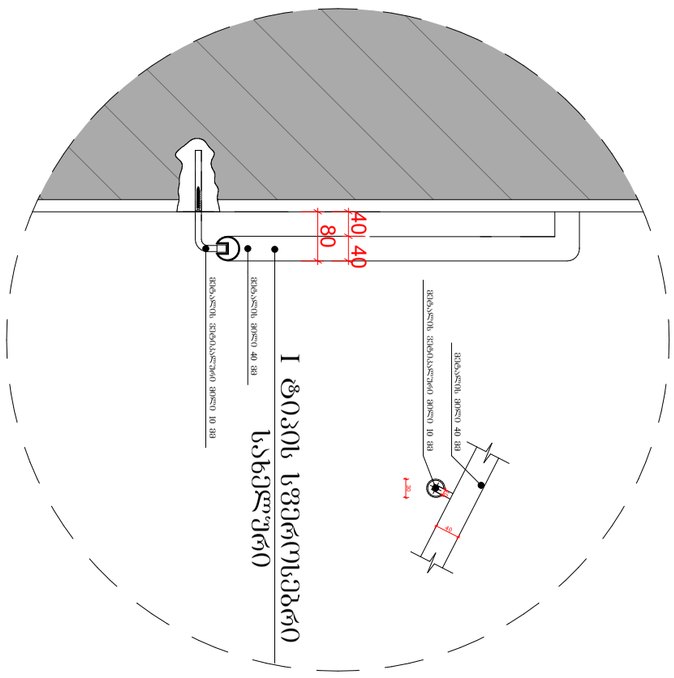

შენობა-ნაგებობის სასწრთხოების წესებთან შესაბამისობის ანალიზი

გამოყენებული წესები: შენობა-ნაგებობის სასწრთხოების წესები

ჩამოთვალეთ შენობის დაკავებულობები და აღწერეთ თითოეული გამოყენება		
1.	სასაწყობე ჯგუფი (სწ-2) დამხმარე სათავსო	-6.30 / -7.15 და ±0.00 ნიშნულებზე
	სასაწყობე ჯგუფი (სწ-2) ავტოსადგომი	-3.15 ნიშნულზე
2. სავაჭრო ჯგუფი, სვ (კომერციული)		-7.15 / -6.30 ნიშნულზე
3. საძმიანი ჯგუფი, სძ		±0.00 ნიშნულზე
4. საცხოვრებელი ჯგუფი სც-2 (საცხოვრებელი)		±0.00, +3.15, +6.30, +9.45, +12.60 ნიშნულებზე

კონსტრუქციის ტიპი:	
განსაზღვრე კონსტრუქციის ტიპი ახალი შენობისთვის: მაგალითი: II-A, II-B, V-A, V-B	I-B
შერეული კონსტრუქციის შემთხვევაში მიუთითეთ ტიპები, რომლებიც გამოყენებული იქნება, განსაზღვრეთ მათი ტიპები და მდებარეობა:	

სიმაღლის შეზღუდვები ცხრილი 503 მიხედვით

დაკავებულობები		დასაშვები სართულიანობა	შემოთავაზებული სართულიანობა
1.	სასაწყობე ჯგუფი (სწ-2) დამხ. სათავსო	11	1 სართული
	სასაწყობე ჯგუფი (სწ-2) ავტოსადგომი	11	1 სართული
2. სავაჭრო ჯგუფი (სვ)		11	1 სართული
3. საძმიანი ჯგუფი (სძ)		11	1 სართული
4. საცხოვრებელი ჯგუფი (სც-2)		11	4 სართული
		დასაშვები სიმაღლე	შემოთავაზებული სიმაღლე
საერთო სიმაღლე =		48.8 მ.	26.65 მ
მიწის დონის ზემოთ სართულების რაოდენობა		11	5 სართული

ფართობის შეზღუდვები ცხრილი 503 მიხედვით

დაკავებულობები		დასაშვები ფართობი (სართულზე)	შემოთავაზებული ფართობები
1.	სასაწყობე ჯგუფი (სწ-2) დამხმარე სათავსო	7340 მ²	130.9 მ²
	სასაწყობე ჯგუფი (სწ-2) ავტოსადგომი	7340 მ²	896.7 მ²
2. სავაჭრო ჯგუფი (სვ)		შეუზღუდავი	971.2 მ²
3. საძმიანი ჯგუფი (სძ)		შეუზღუდავი	609.3 მ²
4. საცხოვრებელი ჯგუფი (სც-2)		შეუზღუდავი	3735.0 მ²
იატაკების საერთო (სასარგებლო) ფართობი =		6343.1 მ²	
იატაკების რაოდენობა =		7	
შენობის საერთო ფართობი =		7107.7 მ²	

შენობა-ნაგებობის სსაფრთხოების წესებთან შესაბამისობის ანალიზი

გარე კედლის ცეცხლმედეგობისა და ღიობისადმი მოთხოვნები
ცხრილი 602-ის და ცხრილი 705.8-ის მიხედვით

გარე კედელი	მინიმალური ხანძარსაწინააღმდეგო მანძილი	ცეცხლმედეგობის ხარისხი (საათი)		კედლის ღიობის ფართობი (კედლის%)					
				დასაშვები			გათვალისწინებული		
		მოთხოვნილი	გათვალისწინებული	დაცული	დაუცველი საშხეფებით	დაუცველი	დაცული	დაუცველი საშხეფებით	დაუცველი
1-7 ღერძებში -7.15, -3.15, ±0.00, +3.15, +6.30, +9.45, +12.60 ნიშნულებზე	8.91 მ.	1	2	შეუზღუდავი	შეუზღუდავი	70%	---	---	39%
9*-11 ღერძებში -7.15, -3.15, ±0.00, +3.15, +6.30, +9.45, +12.60 ნიშნულებზე	10.66 მ.	0	2	აუცილებელი არაა	აუცილებელი არაა	შეუზღუდავი	---	---	25%
ა*-დ* ღერძებში -7.15, -3.15, ±0.00, +3.15, +6.30, +9.45, +12.60 ნიშნულებზე	27.23 მ.	0	2	აუცილებელი არაა	აუცილებელი არაა	შეუზღუდავი	---	---	26%
11-9 ღერძებში -7.15, -3.15, ±0.00, +3.15, +6.30, +9.45, +12.60 ნიშნულებზე	10.59 მ.	0	2	აუცილებელი არაა	აუცილებელი არაა	შეუზღუდავი	---	---	48%
8*-1 ღერძებში -7.15, -3.15, ±0.00, +3.15, +6.30, +9.45, +12.60 ნიშნულებზე	9.16 მ.	0	2	აუცილებელი არაა	აუცილებელი არაა	შეუზღუდავი	---	---	41%
დ-ა ღერძებში -7.15, -3.15, ±0.00, +3.15, +6.30, +9.45, +12.60 ნიშნულებზე	0.10 მ.	2	2	დაუშვებელია	დაუშვებელია	დაუშვებელია	---	---	---

ხანძრისგან დაცვის სისტემებისადმი მოთხოვნები

დაკავებულობები/სივრცეები გასასვლელი საშვალებები		ავტოსაშხეფი სისტემა	ალტერნატიული ავტომატური ცეცხლსაქრობი სისტემები	კვამლზე მორეაგირე სახანძრო განგაშისა და ცეცხლ-აღმოჩენი სისტემები	სახანძრო მილდგარების სისტემები	კვამლის საკონტროლო სისტემები	ხელის ცეცხლმაქრები	საავარიო განგაშის სისტემები
1.	სასაწყობე ზგუფი: სწ-2 (ავტოსადგომი -3.15 ნიშნული)	კი	---	კი	---	---	კი	---
	სასაწყობე ზგუფი: სწ-2	კი	---	კი	---	---	კი	---
2. სავაჭრო ზგუფი: სვ		კი	---	კი	---	---	კი	---
3. საძმიანი ზგუფი: სძ		კი	---	კი	---	---	კი	---
4. საცხოვრებელი ზგუფი: სც-2		---	---	კი	---	---	---	---
5. დერეფნები		---	---	კი	---	---	კი	---
6. კიბის უზრედები		---	---	---	კი	---	---	---
7. ლიფტი		---	---	---	---	კი	---	---
8. ლიფტისა და კიბის ჰოლი		---	---	კი	---	---	კი	---
სახანძრო-სამაშველო სამსახურის მიერ გამოსაყენებელი მისაერთებლები					კი			

შენობა-ნაგებობის შსაფრთხოების წესებთან შესაბამისობის ანალიზი

თითოეული სართულიდან გასასვლელი საშუალება

სართულები	დაკავებულობა და დაკავებულობის დატვირთვის ჯამური მაჩვენებელი	გასასვლელების რაოდენობა / გასასვლელთან მისადგომის რაოდენობა		გასასვლელის საშუალებების სიგანე					
				გზა-კიბეები		დერეფანი		გასასვლელის გზა-კარი	
		მოთხოვნილი	გათვალისწინებული	მოთხოვნილი	გათვალისწინებული	მოთხოვნილი	გათვალისწინებული	მოთხოვნილი	გათვალისწინებული
-7.15 ნიშნული (სვ)	დ.დ-347	3	3	1.1 მ	1.14 მ	---	---	0.82 მ (თითო)	0.92 მ (თითო)
-3.15 ნიშნული (სწ-2)	დ.დ-48	2	2 (შიგა გასასვლელი გზა-კიბე)	1.1 მ	1.14 მ	---	---	0.82 მ (თითო)	0.92 მ (თითო)
±0.00 ნიშნული (სწ-2)	დ.დ-6	1	1	---	---	---	---	0.82 მ (თითო)	0.92 მ (თითო)
±0.00 ნიშნული (სძ)	დ.დ-66	2	2 (შიგა გასასვლელი გზა-კიბე)	1.1 მ	1.14 მ	1.2 მ	1.6 მ	0.82 მ (თითო)	0.92 მ (თითო)
+3.15 ნიშნული (სც-2)	დ.დ-48	2	2 (შიგა გასასვლელი გზა-კიბე)	1.1 მ	1.14 მ	1.2 მ	1.6 მ	0.82 მ (თითო)	0.92 მ (თითო)
+6.30, +9.45, +12.60 ნიშნულებზე (სც-2) ტიპური გეგმები	დ.დ-51 (სართულზე)	2	2 (შიგა გასასვლელი გზა-კიბე)	1.1 მ	1.14 მ	1.2 მ	1.6 მ	0.82 მ (თითო)	0.92 მ (თითო)
მოითხოვება თუ არა თავშესაფრის ფართობი				არ მოითხოვება					

წყალსადენი სისტემების ფიქსირებული მოწყობილობების რაოდენობა - საცხოვრებელი ჯგუფი (სც-2)

ცხრილი 1602.1 –ის მიხედვით

სართულები	ერთეულის რაოდენობა	ფიქსირებული მოწყობილობები													
		უნიტაზი (ერთ ერთეულზე)		ტუალეტის ხელსაბანი (ერთ ერთეულზე)		აბაზანა / საშხაპე (ერთ ერთეულზე)		სამზარეულოს ნიჭარა (ერთ ერთეულზე)		ავტ. სარეცხი მანქანის მისაერთებელი (ერთ ერთეულზე)		სამომსახურო ნიჭარა		სასმელი წყლის შადრევანი	
		მოთხოვნილი	გაანგარიშებული	მოთხოვნილი	გაანგარიშებული	მოთხოვნილი	გაანგარიშებული	მოთხოვნილი	გაანგარიშებული	მოთხოვნილი	გაანგარიშებული	მოთხოვნილი	გაანგარიშებული	მოთხოვნილი	გაანგარიშებული
-7.15 ნიშნულზე (სვ)	1	1	1	1	1	---	---	---	---	---	---	1	1	1	1
±0.00 ნიშნულზე (სძ)	10	1	1	1	1	---	---	---	---	---	---	---	---	---	---
+3.15, +6.30, +9.45, +12.60 ნიშნულებზე (სც-2)	66	1	1	1	1	1	1	1	1	1	1	---	---	---	---

დაბეგმარების მიზანი და აღწერა ("ა" ბლოკი)

დაბეგმარების საფუძველი და მიზნის აღწერა:

საპროექტო შენობის დაბეგმარების საფუძველს წარმოადგენ, ქ.თბილისის ქალაქ თბილისის მუნიციპალიტეტის საკრებულოს 2020 წლის 24 იანვრის განკარგულება №386 (მრავალფუნქციური საცხოვრებელი კომპლექსის განაშენიანების რეგულირების გეგმის პროექტის დამტკიცება). პროექტის მიზანია მრავალფუნქციური კომპლექსის დაბეგმარება მოქმედი კანონმდებლობის დაცვით, თანამედროვე გეგმარების პრინციპების და შენობა–ნაგებობების უსაფრთხოების ნორმების გამოყენებით.

მიწის ნაკვეთის მდებარეობა, აღწერა:

საპროექტო მიწის ნაკვეთი (5322 მ^2) მდებარეობს ქ. თბილისი ჭუჩა ნადიკვარი, №34-ის მიმდებარედ. საკ.კოდი: 01.18.01.002.313. ნაკვეთს დასავლეთიდან ესაზღვრება კერძო საკუთრებაში არსებული მიწის ნაკვეთი, ხოლო აღმოსავლეთით, ჩრდილოეთითა და სამხრეთით - საზოგადოებრივი სივრცე (სამანქანო გზა). ტერიტორია არის ქანობიანი სამხრეთ-დასავლეთიდან ჩრდილო-აღმოსავლეთის მიმართულებით. მიწის ნაკვეთზე აბსოლიტური ნიშნულები მერყეობენ დაახლ. 453.50 - 426.00 მ. ტერიტორიაზე ასევე გვხვდება ხე-ნარგავები, რომელთა ნაწილის მოჭრა-გადარგვა გათვალისწინებულია დენდროლოგიური პროექტის შესაბამისად, ისევე როგორც ახალი ხე-მცენარეების დარგვა (იხ.დენდროლოგიური პროექტი). შენობის საპროექტო ±0.00 ნიშნული განისაზღვრა და უტოლდება +436.55 აბსოლუტურ ნიშნულს.

პროექტის კონცეფცია, იდეა:

პროექტის კონცეფცია სივრცით-მოცულობითი გადაწყვეტისას განპირობებულია სახოვრებელი გარემოს თავისებურებიდან გამომდინარე, სართულებზე ჰორიზონტალური და ვერტიკალური კავშირების გათვალისწინებით.

პროექტის შინაარსობრივი აღწერა:

საპროექტო შენობა წარმოადგენს მრავალფუნქციური კომპლექსის "ა" ბლოკს. შენობის მთლიანი სიმაღლე 28.05 მ-ია. შენობა შედგება 5 მიწისზედა (+0.00; +3.15; +6.30; +9.45; +12.60) და 2 მიწისქვეშა (-3.15; -7.15) სართულისაგან. -7.15 ნიშნულზე განთავსებულია კომერციული ფართი; -3.15 ნიშნულზე - ავტოსადგომი, ±0.00 ნიშნულზე - საოფისე ფართები და სათავსები, ხოლო +3.15 ნიშნულიდან განთავსებულია საცხოვრებელი ბინები, რომელთა სართულის სიმაღლე 3.15 მეტრს შეადგენს. შენობას გააჩნია ორი კიბის უჯრედი და ორი ლიფტის შახტა, სადაც სახანძრო-სამაშველო და სასწრაფო დახმარების ბრიგადებს შეეძლებათ საკაცის განთავსება. შენობის გარე კედლები ძირითადად დამუშავებულია სხვადასხვა ფაქტურის ფაქტურიანი ფითხით (RAL 9010, RAL 7026), მოპირკეთებულია ხის ფაქტურიანი და ასევე თეთრი ფერის კომპაქტლამინატითა და ბრანიტის ფილებით. ფასადებზე კარ-ფანჯარა არის შავი ფერის ალუმინის. შავი ფერის ლითონის ფურცლისგანვეა დამზადებული წყალგამტარი მილები. კიბის უჯრედში მოწყობილი ცხაურები და აივნის მოაჯირებიც ასევე შავი ფერის ლითონისაა. ტერიტორია კეთილმოეწყობა და გამწვანდება: ნაწილობრივ მოეწყობა ბუნებრივი ბალახის საფარი, შენარჩუნდება არსებული მწვანე ნარგავების უმეტესობა და დაირგვება ახალი ძირები.

პროექტის ძირითადი სტრუქტურული სისტემის აღწერა:

შენობის ძირითადი სტრუქტურული სისტემა წარმოადგენს რკინაბეტონის კარკასულ სტრუქტურას, რომელის საძირკველიც კომბინირებული ტიპისაა; სახურავი ბრტყელი გადახურვისაა, რომელიც არ არის გამოყენებადი. ბარე კედლები 20 სმ. სისქის თბოსაიზოლაციო ბლოკის წყობითაა შეკვრებული. შენობის კონსტრუქცია I-B ტიპისაა.

შენობის დაბეგმარებისას გამოყენებული კანონმდებლობის აღწერა:

"მშენებლობის ნებართვის გაცემისა წესისა და სანებართვო პირობების შესახებ" საქართველოს მთავრობის 2009 წ. 24 მარტის №57 დადგენილება; ქ. თბილისის მუნიციპალიტეტის საკრებულოს 2016 წ. 28 იანვრის №41 დადგენილება. ტექნიკური რეგლამენტის "შენობან-ნაგებობების უსაფრთხოების წესების" დამტკიცების თაობაზე.

პირობითი აღნიშვნები

	მიწის ნაკვეთის საკადასტრო საზღვარი
ა	ღერძის ხაზი
1	ჭრილის ხაზი
±0.00	კონსტრუქციული ნიშნული
±0.00	არქიტექტურული ნიშნული
	ჩრდილოეთის აღნიშვნა
	გასასვლელთან მისადგომი მაძს. სავალი მანძილი
	სახანძრო მილი
	კედლის ცეცხლმედეგობა (ორსაათიანი)
№1 632.4 მ² / 714.1 მ² 81.7 მ²	დაკავებულობის ნომერი დაკავებულობის ფართი საზაფხულო ფართობი მთლიანი ფართობი
190 / 1290 ვიტ-№	კარის/ვიტრაჟის სიგანე კარის/ვიტრ.-ის ტიპი (ზომის მიხედვით) კარის/ვიტრაჟის სიმაღლე
სც-2 / დ.დ. 10	დაკავებულობის ჯგუფი (ძვეჯგუფი) დაკავებულობის დატვირთვა
	მწვანე საფარი
	ღიობი ფილაში
	რკ. ბეტონი
	შემავსებელი ბლოკის კედელი
	საცხოვრებელი დაკავებულობა (სც-2).
	სასაწყობე ჯგუფი (სწ-2)
	სავაჭრო ჯგუფი (სვ)

EXIT	ავარიული გასასვლელი
	ხელის ცეცხლმაქრი
	ორმხრივი კავშირის სისტემა
	სახანძრო ღილაკი
	სახანძრო ონკანი
	სახანძრო ჰიდრანტი
	საგანგებო ხმოვანი განგაშის საკომუნიკაციო სისტემა (სახანძრო სიგნალიზაცია)
	ავარიული განათება
	საავარიო განათება
	კვამლის ავტომატური აღმომჩენი
	კვამლზე მორეაგირე მაუწყებელი
	სახანძრო მანქანის მისადგომი არეალი

ქვედა ნაწილი №1	200.3	2.8	72	294	2.0.	8214.	92149.
ქვედა ნაწილი №2	210.9	2.8	76		2.0.	8214.	92149.
ქვედა ნაწილი №3	110.3	2.8	39		1.0.	8214.	92149.
ქვედა ნაწილი №4	115.5	2.8	41		1.0.	8214.	92149.
ქვედა ნაწილი №5	184.6	2.8	67		2.0.	8214.	92149.

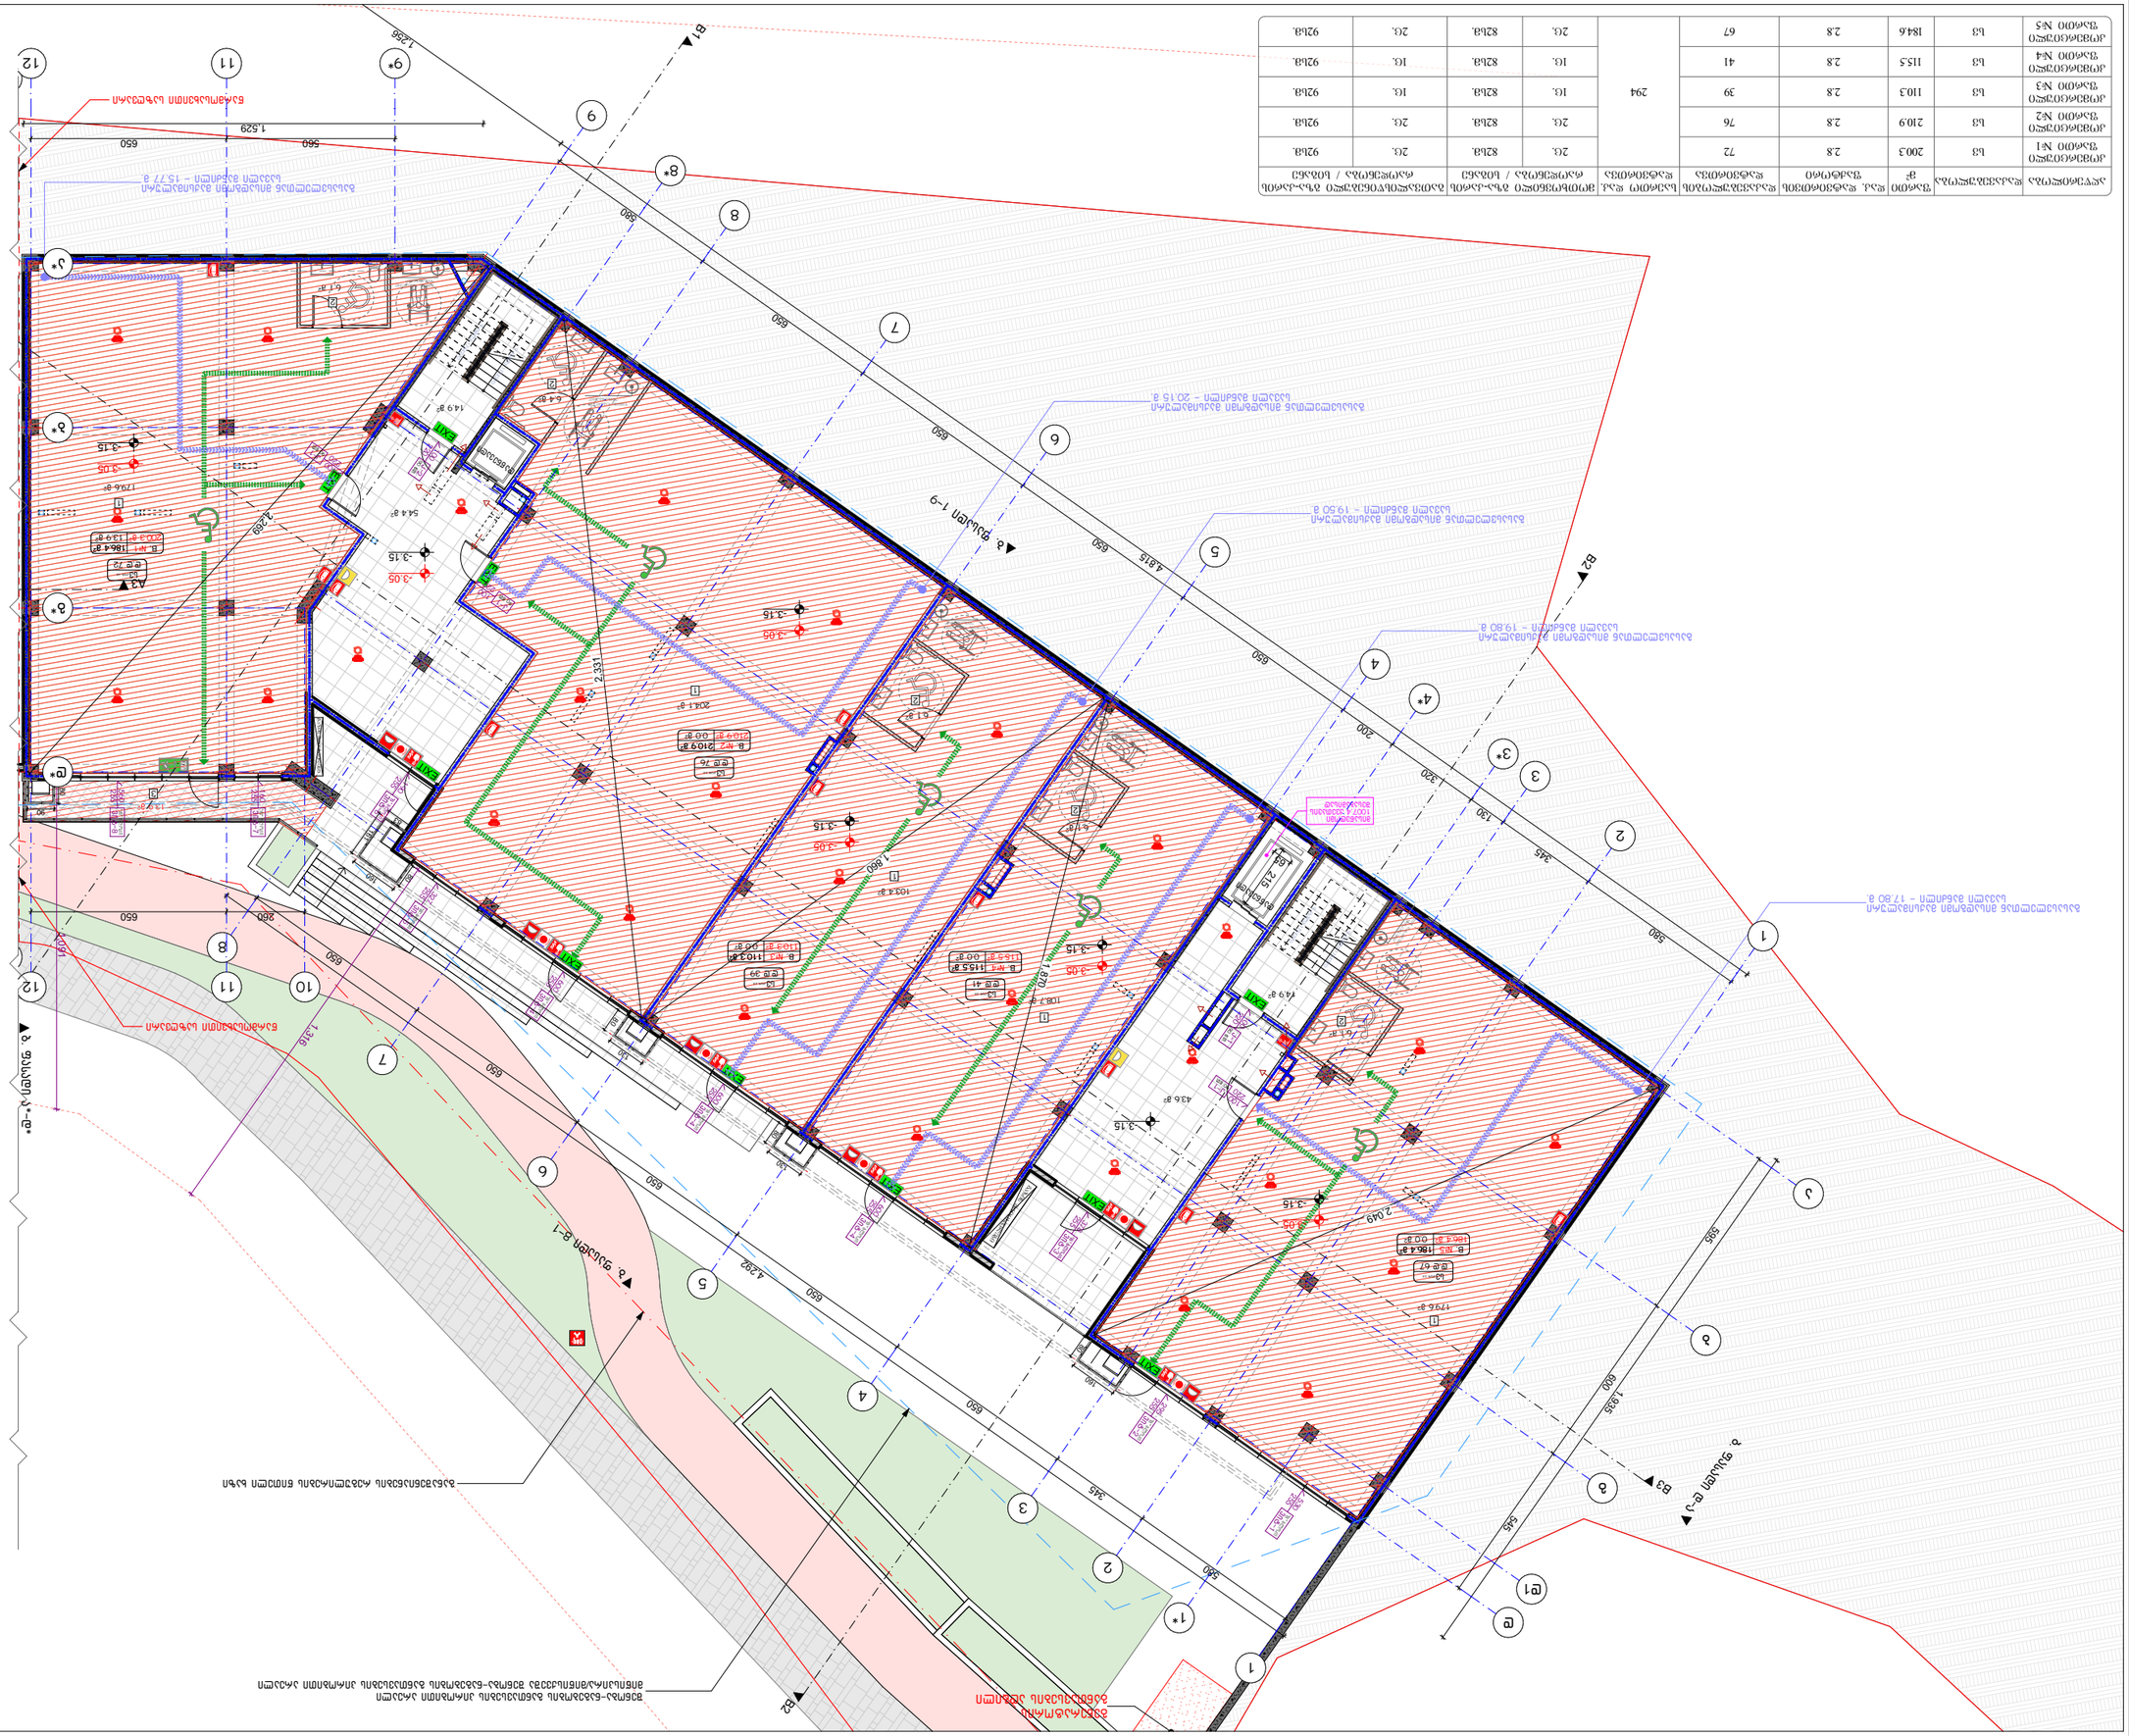
B1
B2
B3
1-9 ზომები
1-ლი სართულის იატაკის ნიშნული ±0.00
ანტრესოლის იატაკის ნიშნული -3.15 ნიშნულთან მიმართებით


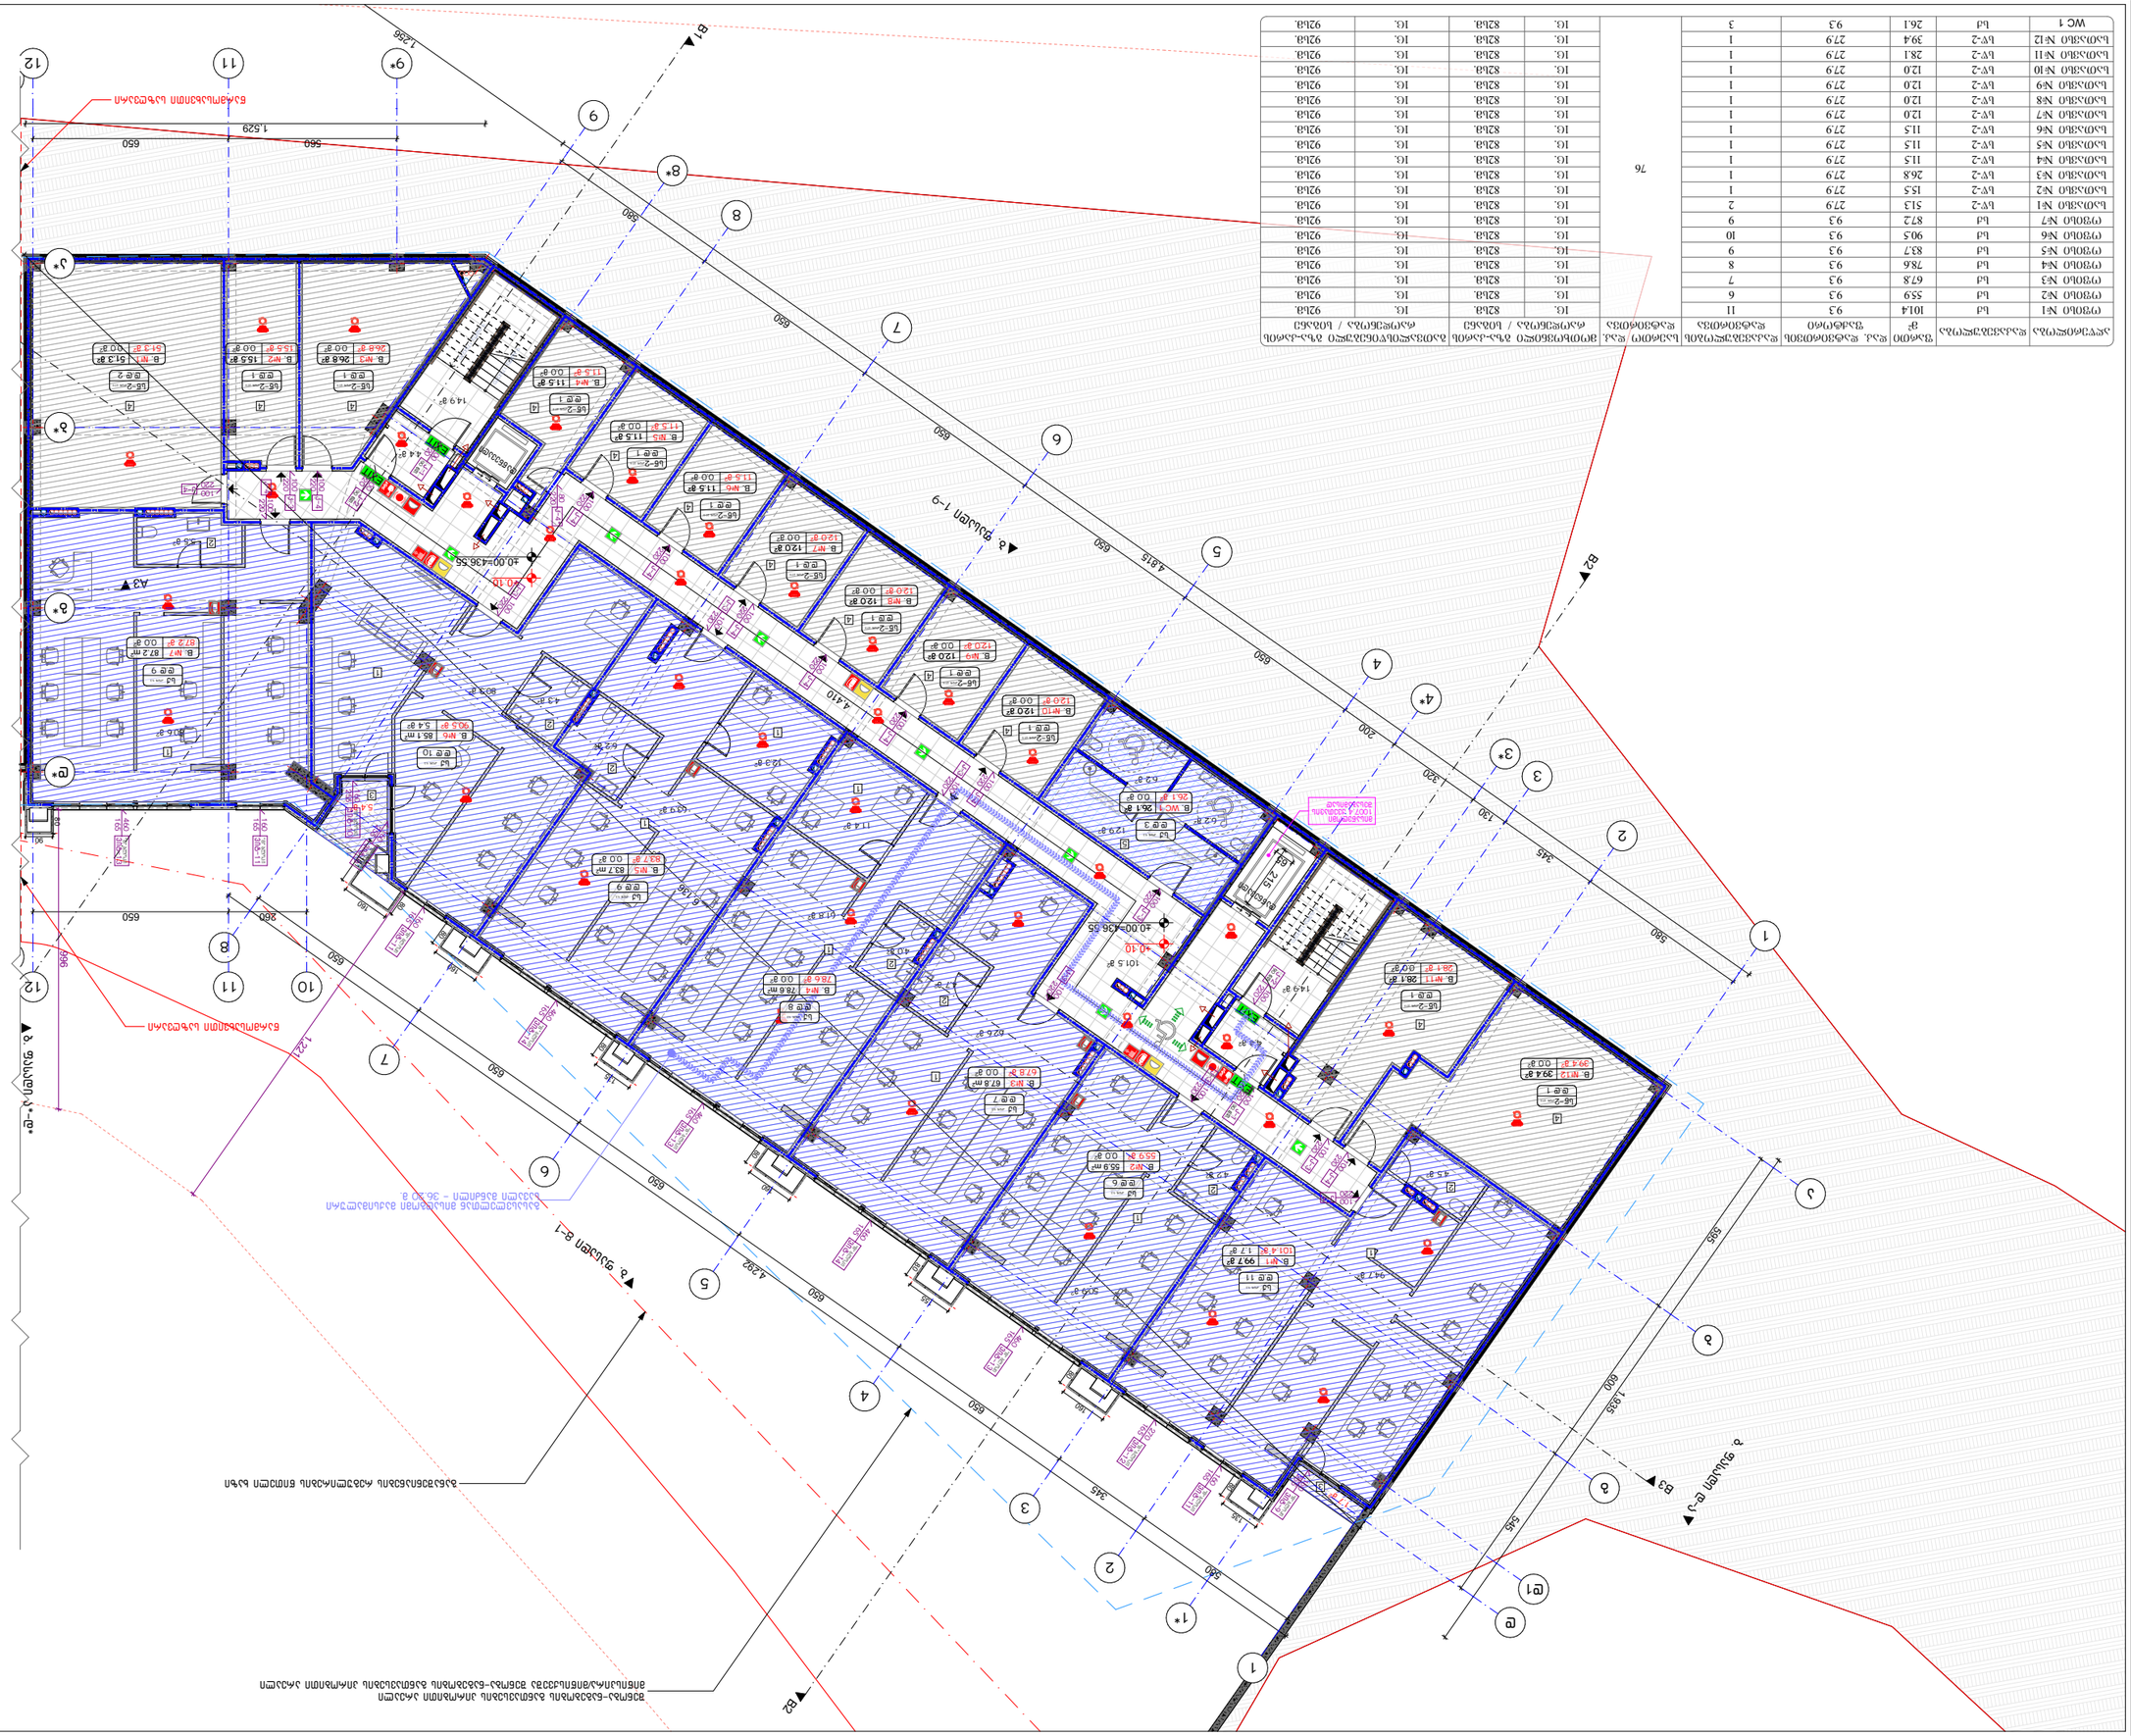

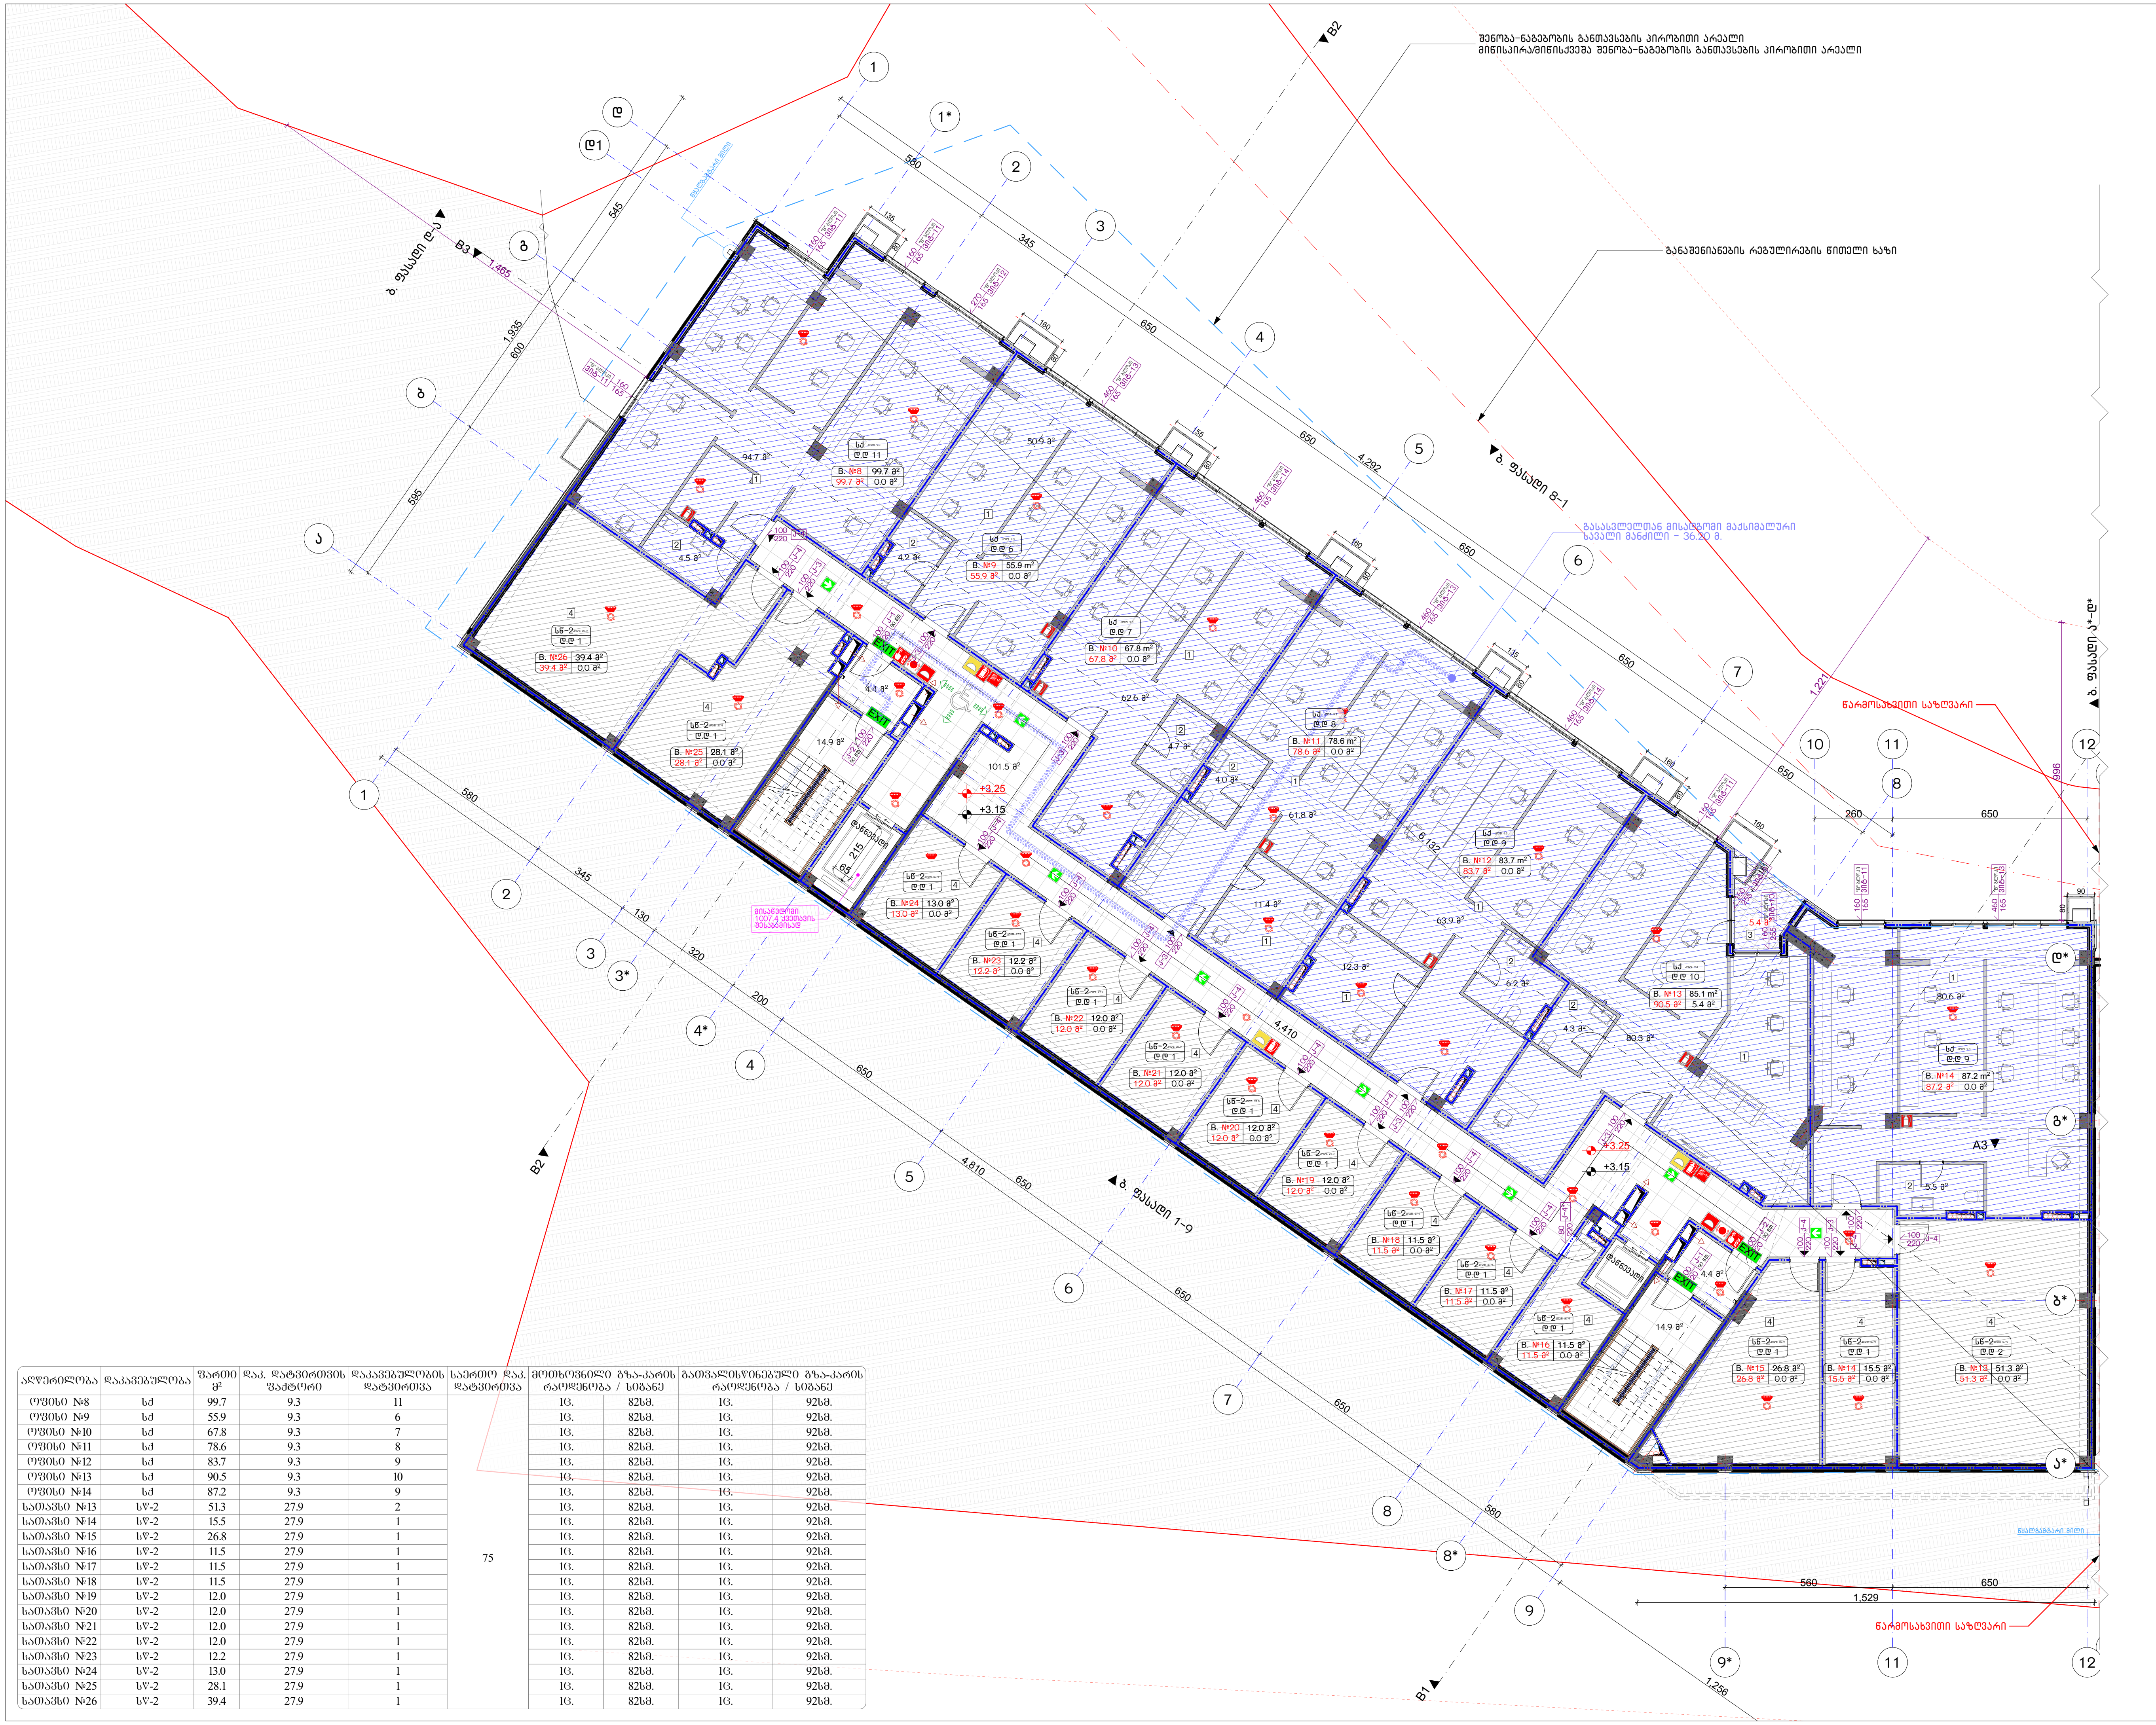

აღწერილობა	დაკავებულობა	ფართი მ²	დაკ. დატვირთვის ფაქტორი	დაკავებულობის დატვირთვა	საერთო დაკ. დატვირთვა	მოთხოვნილი გზა-კარის რაოდენობა / სიგანე		გათვალისწინებული გზა-კარის რაოდენობა / სიგანე	
ოფისი №8	სქ	99.7	9.3	11	75	1ც.	82სმ.	1ც.	92სმ.
ოფისი №9	სქ	55.9	9.3	6		1ც.	82სმ.	1ც.	92სმ.
ოფისი №10	სქ	67.8	9.3	7		1ც.	82სმ.	1ც.	92სმ.
ოფისი №11	სქ	78.6	9.3	8		1ც.	82სმ.	1ც.	92სმ.
ოფისი №12	სქ	83.7	9.3	9		1ც.	82სმ.	1ც.	92სმ.
ოფისი №13	სქ	90.5	9.3	10		1ც.	82სმ.	1ც.	92სმ.
ოფისი №14	სქ	87.2	9.3	9		1ც.	82სმ.	1ც.	92სმ.
სათავსი №13	სწ-2	51.3	27.9	2		1ც.	82სმ.	1ც.	92სმ.
სათავსი №14	სწ-2	15.5	27.9	1		1ც.	82სმ.	1ც.	92სმ.
სათავსი №15	სწ-2	26.8	27.9	1		1ც.	82სმ.	1ც.	92სმ.
სათავსი №16	სწ-2	11.5	27.9	1		1ც.	82სმ.	1ც.	92სმ.
სათავსი №17	სწ-2	11.5	27.9	1		1ც.	82სმ.	1ც.	92სმ.
სათავსი №18	სწ-2	11.5	27.9	1		1ც.	82სმ.	1ც.	92სმ.
სათავსი №19	სწ-2	12.0	27.9	1		1ც.	82სმ.	1ც.	92სმ.
სათავსი №20	სწ-2	12.0	27.9	1		1ც.	82სმ.	1ც.	92სმ.
სათავსი №21	სწ-2	12.0	27.9	1		1ც.	82სმ.	1ც.	92სმ.
სათავსი №22	სწ-2	12.0	27.9	1		1ც.	82სმ.	1ც.	92სმ.
სათავსი №23	სწ-2	12.2	27.9	1		1ც.	82სმ.	1ც.	92სმ.
სათავსი №24	სწ-2	13.0	27.9	1		1ც.	82სმ.	1ც.	92სმ.
სათავსი №25	სწ-2	28.1	27.9	1		1ც.	82სმ.	1ც.	92სმ.
სათავსი №26	სწ-2	39.4	27.9	1		1ც.	82სმ.	1ც.	92სმ.

ნახაზის დასახელება:

2 სართულის გეგმა +3.15 ნიშნულზე

"ბ" ბლოკი

ექსპლიკაცია:

1. საოფისე ფართი
2. სვ. წერტილი
3. აივანი
4. დამხმარე სათავსი

განაშენიანების ფართობი - 1080.9 მ²

საოფისე ფართობი - 558.0 მ²
საზაფხულო ფართობი - 5.4 მ²
დამხმარე ფართობი - 268.8 მ²
კიბის უჯრედისა და სადარბაზოს ფართობი - 140.1 მ²

კორექტირება

№	კორექტირება	თარიღი
1		
2		
3		
4		

პირობითი ნიშნები:

- ნაკვეთის საზღვარი
- მონოლითი
- იატაკის მოჭიმვა
- შემავსებელი
- ჭრილის ხაზი
- ±0.00 კონსტრუქციული ნიშნული
- ±0.00 არქიტექტურული ნიშნული

შენიშვნები

1. ნახაზში შეტანილი ყველა ცვლილება უნდა შეთანხმდეს პროექტის ავტორთან.
2. შენობის საპროექტო ნული (±0.00) ტოლია +436.55 აბსოლუტური ნიშნულის.
3. პროექტში ყველა ზომა მოცემულია სანტიმეტრებში, ნიშნულები - მეტრებში.

მისამართი

ქ. თბილისი, დასახლება ოქროყანა;
ქ. თბილისი, ქუჩა ნადიკვარი,
№34-ის მიმდებარედ
საკ. კოდი: 01.18.01.002.313 5322 მ²

პროექტის სახელწოდება

მრავალფუნქციური შენობა-ნაგებობის არქიტექტურული პროექტი

სტადია	პროექტი	არ
თანამდებობა	გვარი	ხელმოწერა
დირექტორი	გ. ბენდელიანი	
არქიტექტორი	ი. ბოგოხია	
არქიტექტორი	გ. ახვლედიანი	

საპროექტო ლოგო	მისამართი
BIJI ARCHITECTURE	ქ. თბილისი მ. შავიშვილის №1ა TEL: 595 55-35-74 599 75-28-88

თარიღი	2024 წ.	მასშტაბი
ფორმატი A-3	ფურცლის № B. 4	1:200

ოთახი №15	79.1	9.3	8	96	15.	82ხმ.	10.	92ხმ.
ოთახი №16	89.6	9.3	10		15.	82ხმ.	10.	92ხმ.
ოთახი №17	55.9	9.3	6		15.	82ხმ.	10.	92ხმ.
ოთახი №18	55.9	9.3	6		15.	82ხმ.	10.	92ხმ.
ოთახი №19	55.9	9.3	6		15.	82ხმ.	10.	92ხმ.
ოთახი №20	56.7	9.3	6		15.	82ხმ.	10.	92ხმ.
ოთახი №21	79.8	9.3	9		15.	82ხმ.	10.	92ხმ.
ოთახი №22	87.2	9.3	9		15.	82ხმ.	10.	92ხმ.
ოთახი №23	57.0	9.3	6		15.	82ხმ.	10.	92ხმ.
ოთახი №24	50.4	9.3	5		15.	82ხმ.	10.	92ხმ.
ოთახი №25	68.2	9.3	7		15.	82ხმ.	10.	92ხმ.
ოთახი №26	53.2	9.3	6		15.	82ხმ.	10.	92ხმ.
ოთახი №27	55.8	9.3	6		15.	82ხმ.	10.	92ხმ.
ოთახი №28	53.3	9.3	6		15.	82ხმ.	10.	92ხმ.

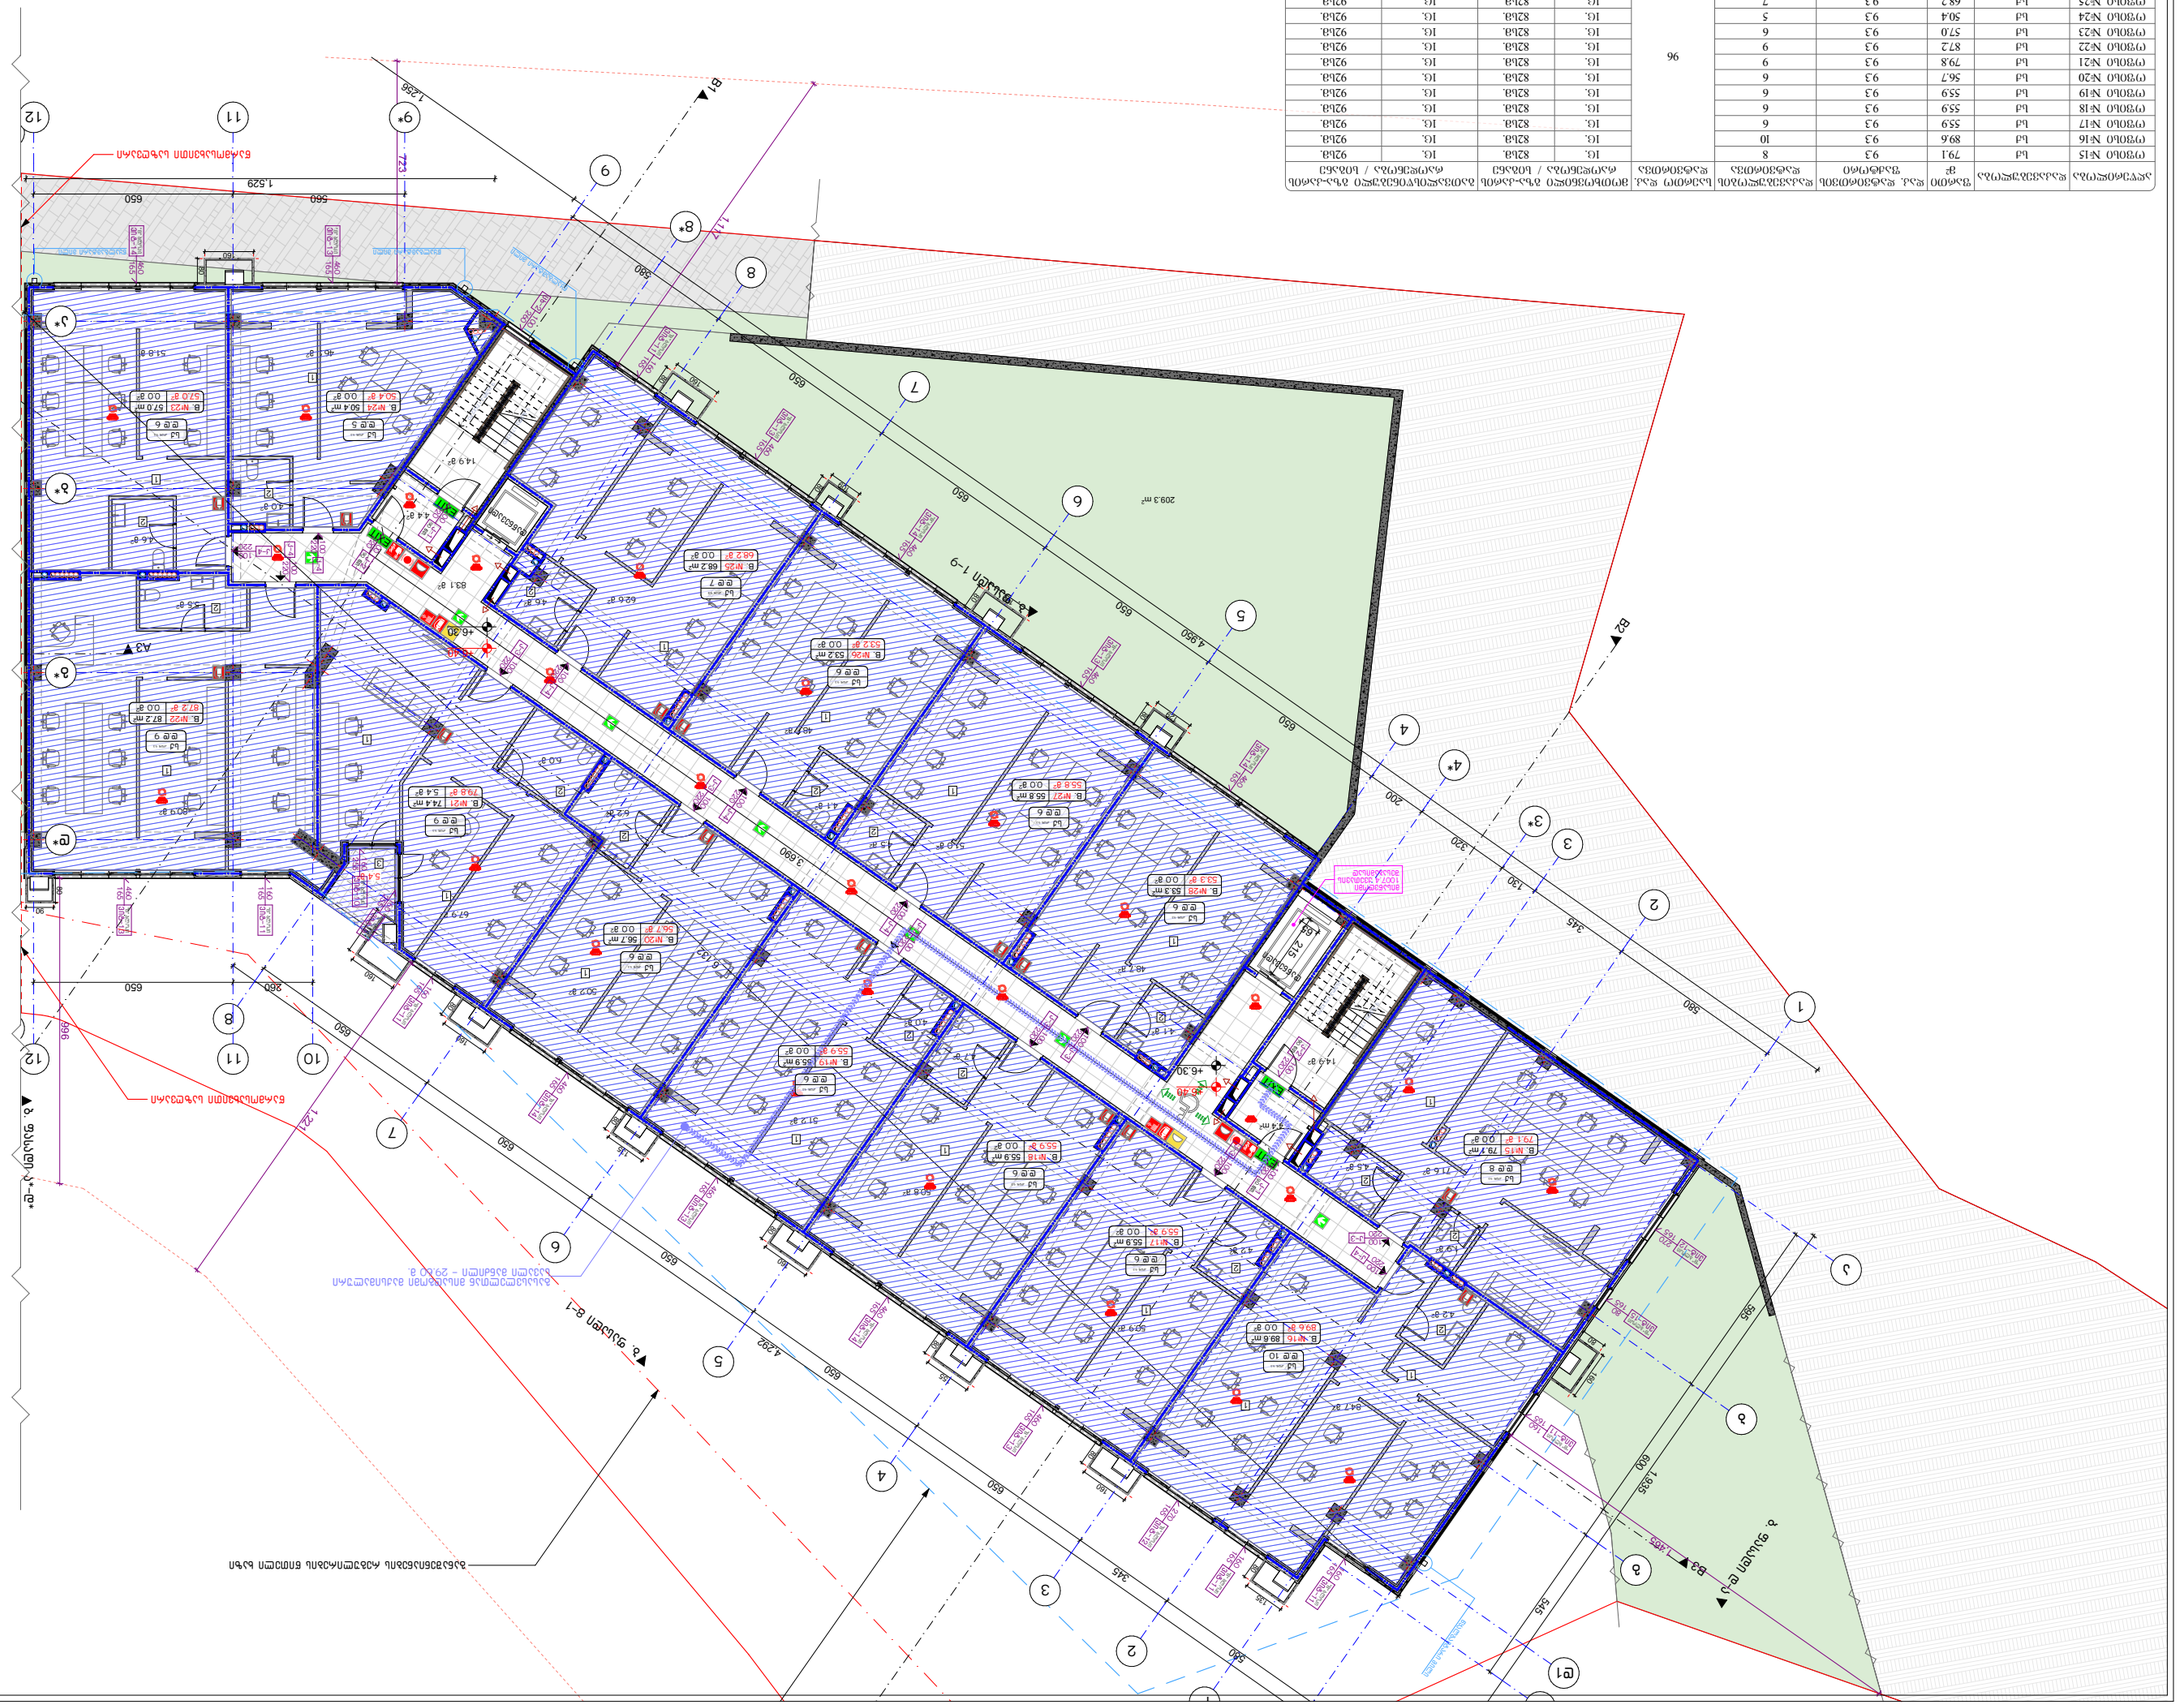
B1
B2
B3
A3
1-9 ფასადი
2-ბ ფასადი
ბ-2 ფასადი
ბ-ა ფასადი
209.3 მ²
1.529
1.298
1.117
4.890
4.292
1.305
1.221
650
560
990
1.230
1.320
1.345
1.545
1.580
1.996
+6.30
+6.50
+6.30
+6.30
ელ. ფანელი
ელ. ფანელი
ელ. ფანელი



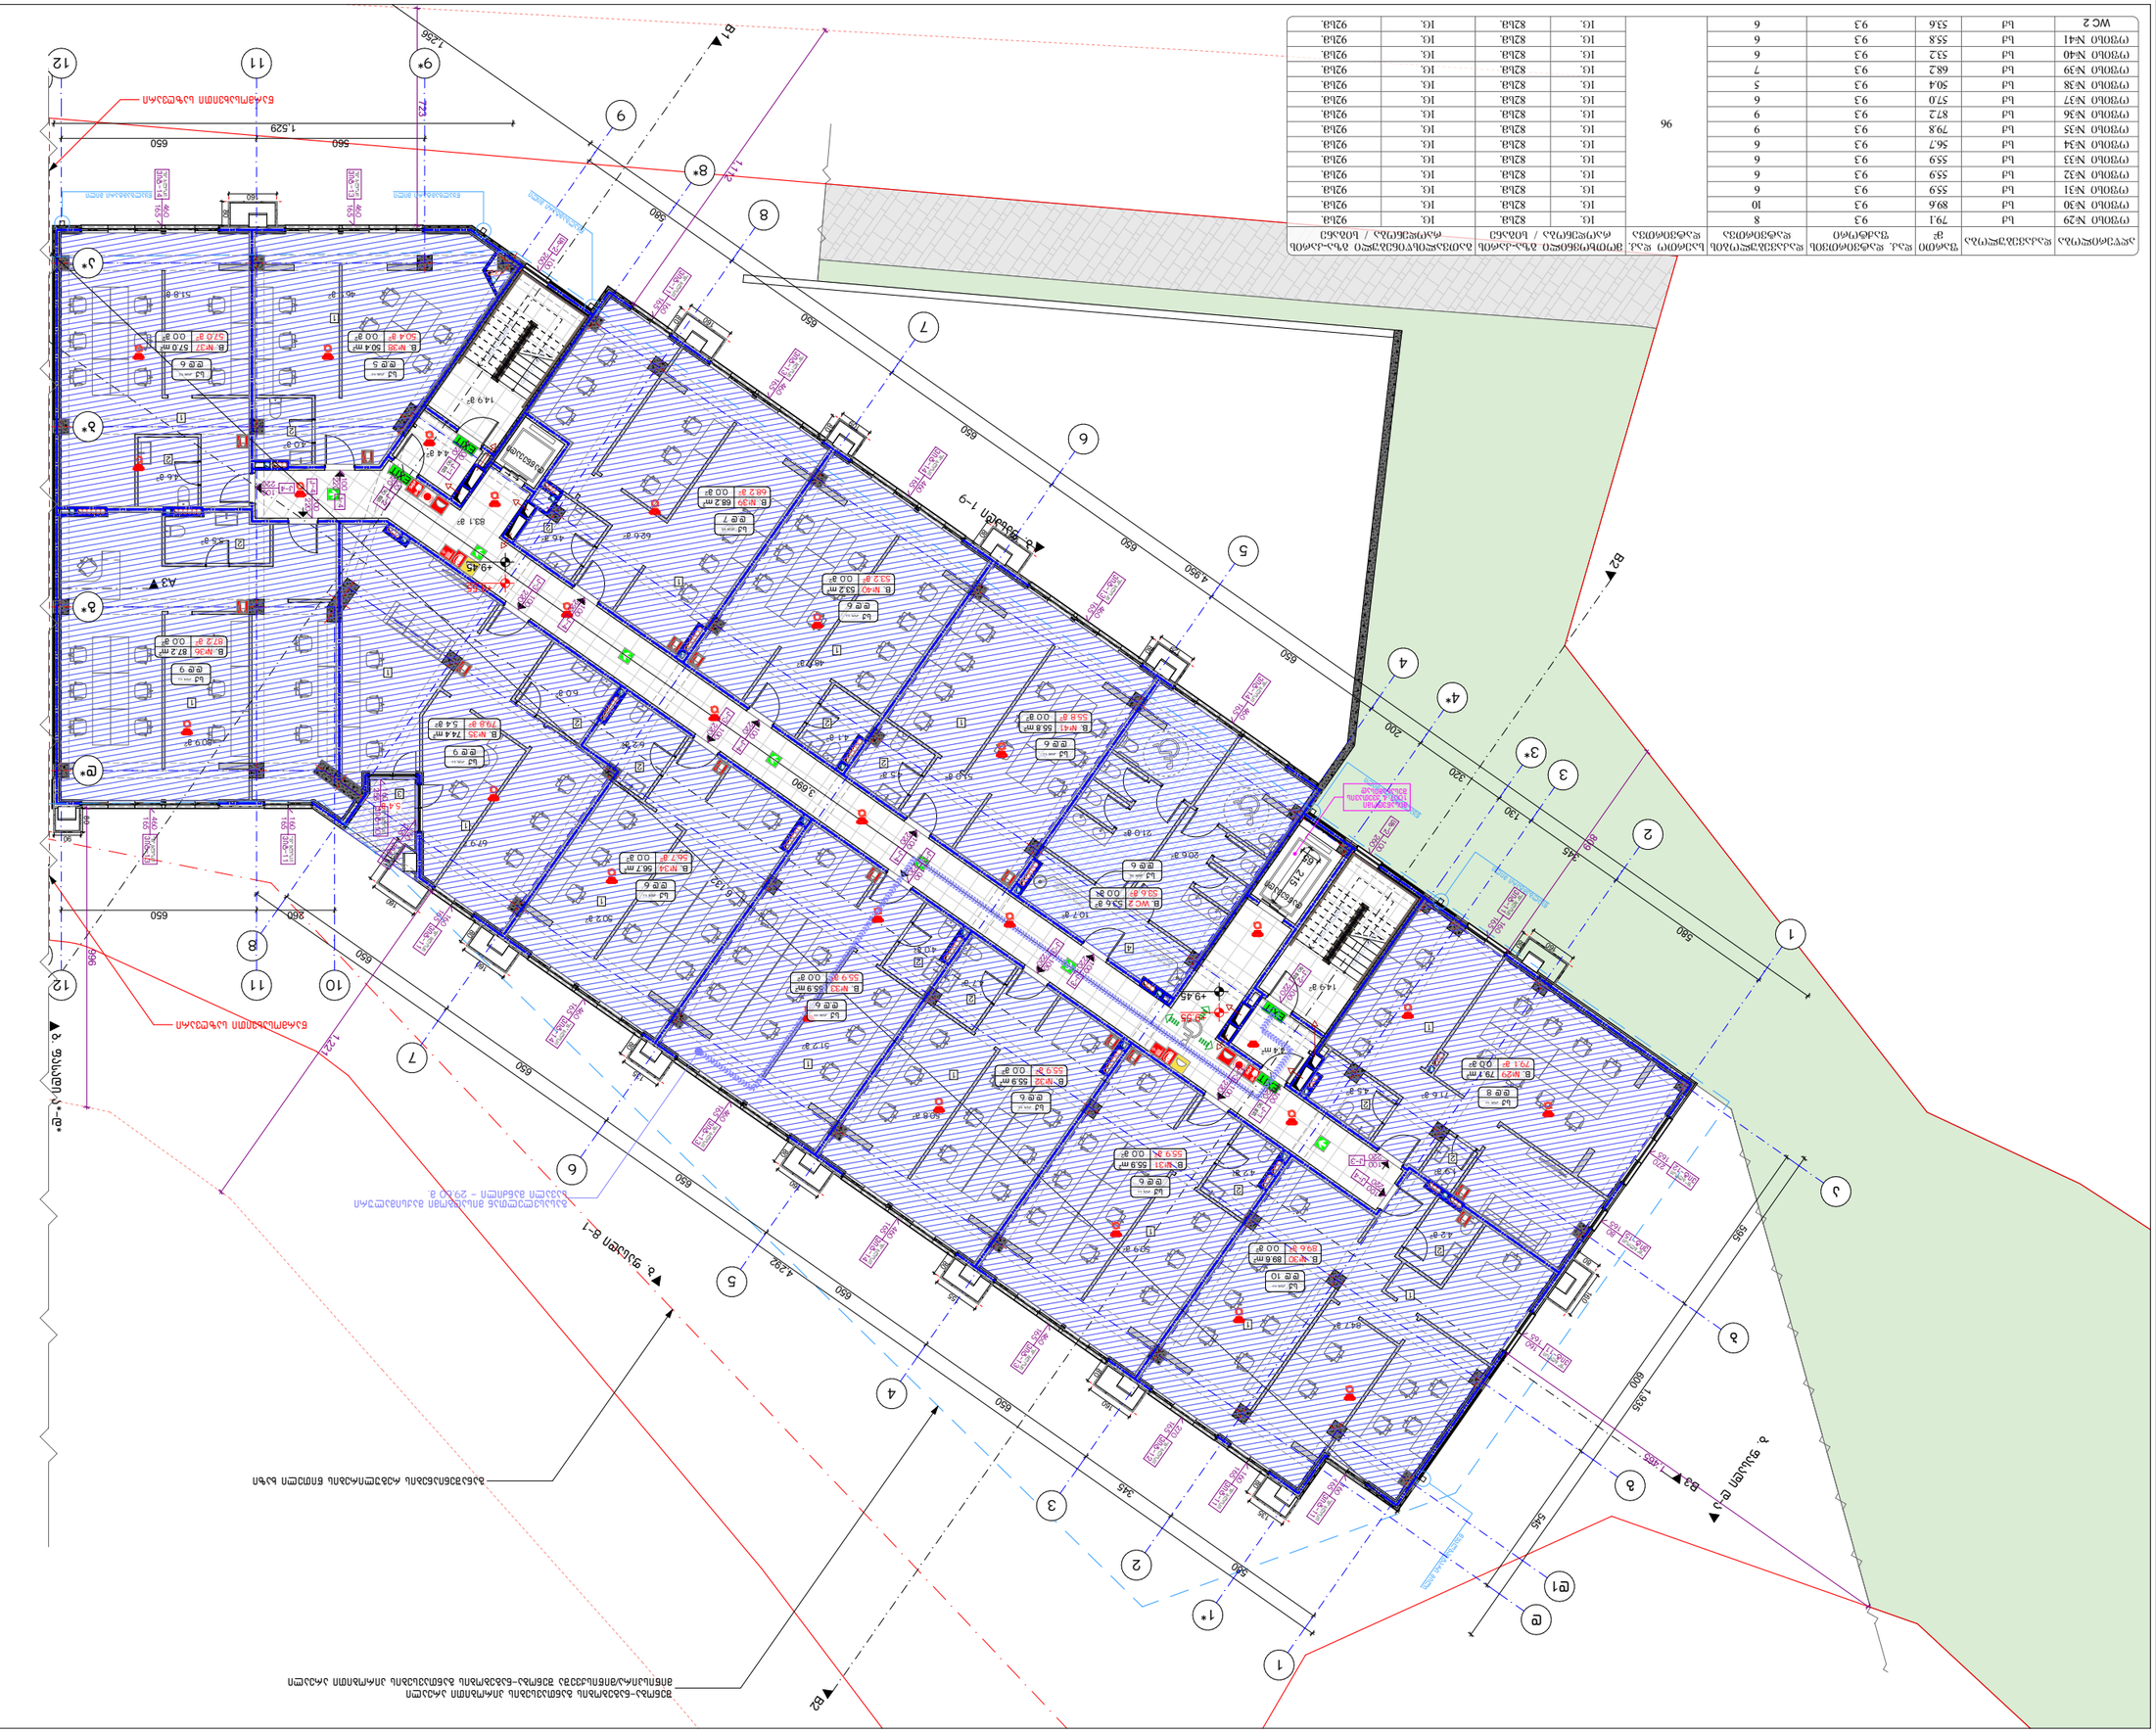
B1
B2
B3
A2
A3
A4
1-9 ზედაპირის ფრაგმენტი
ნაკეთობა 1-9
ნაკეთობა 8-1
ნაკეთობა 8-1 ზედაპირის ფრაგმენტი


























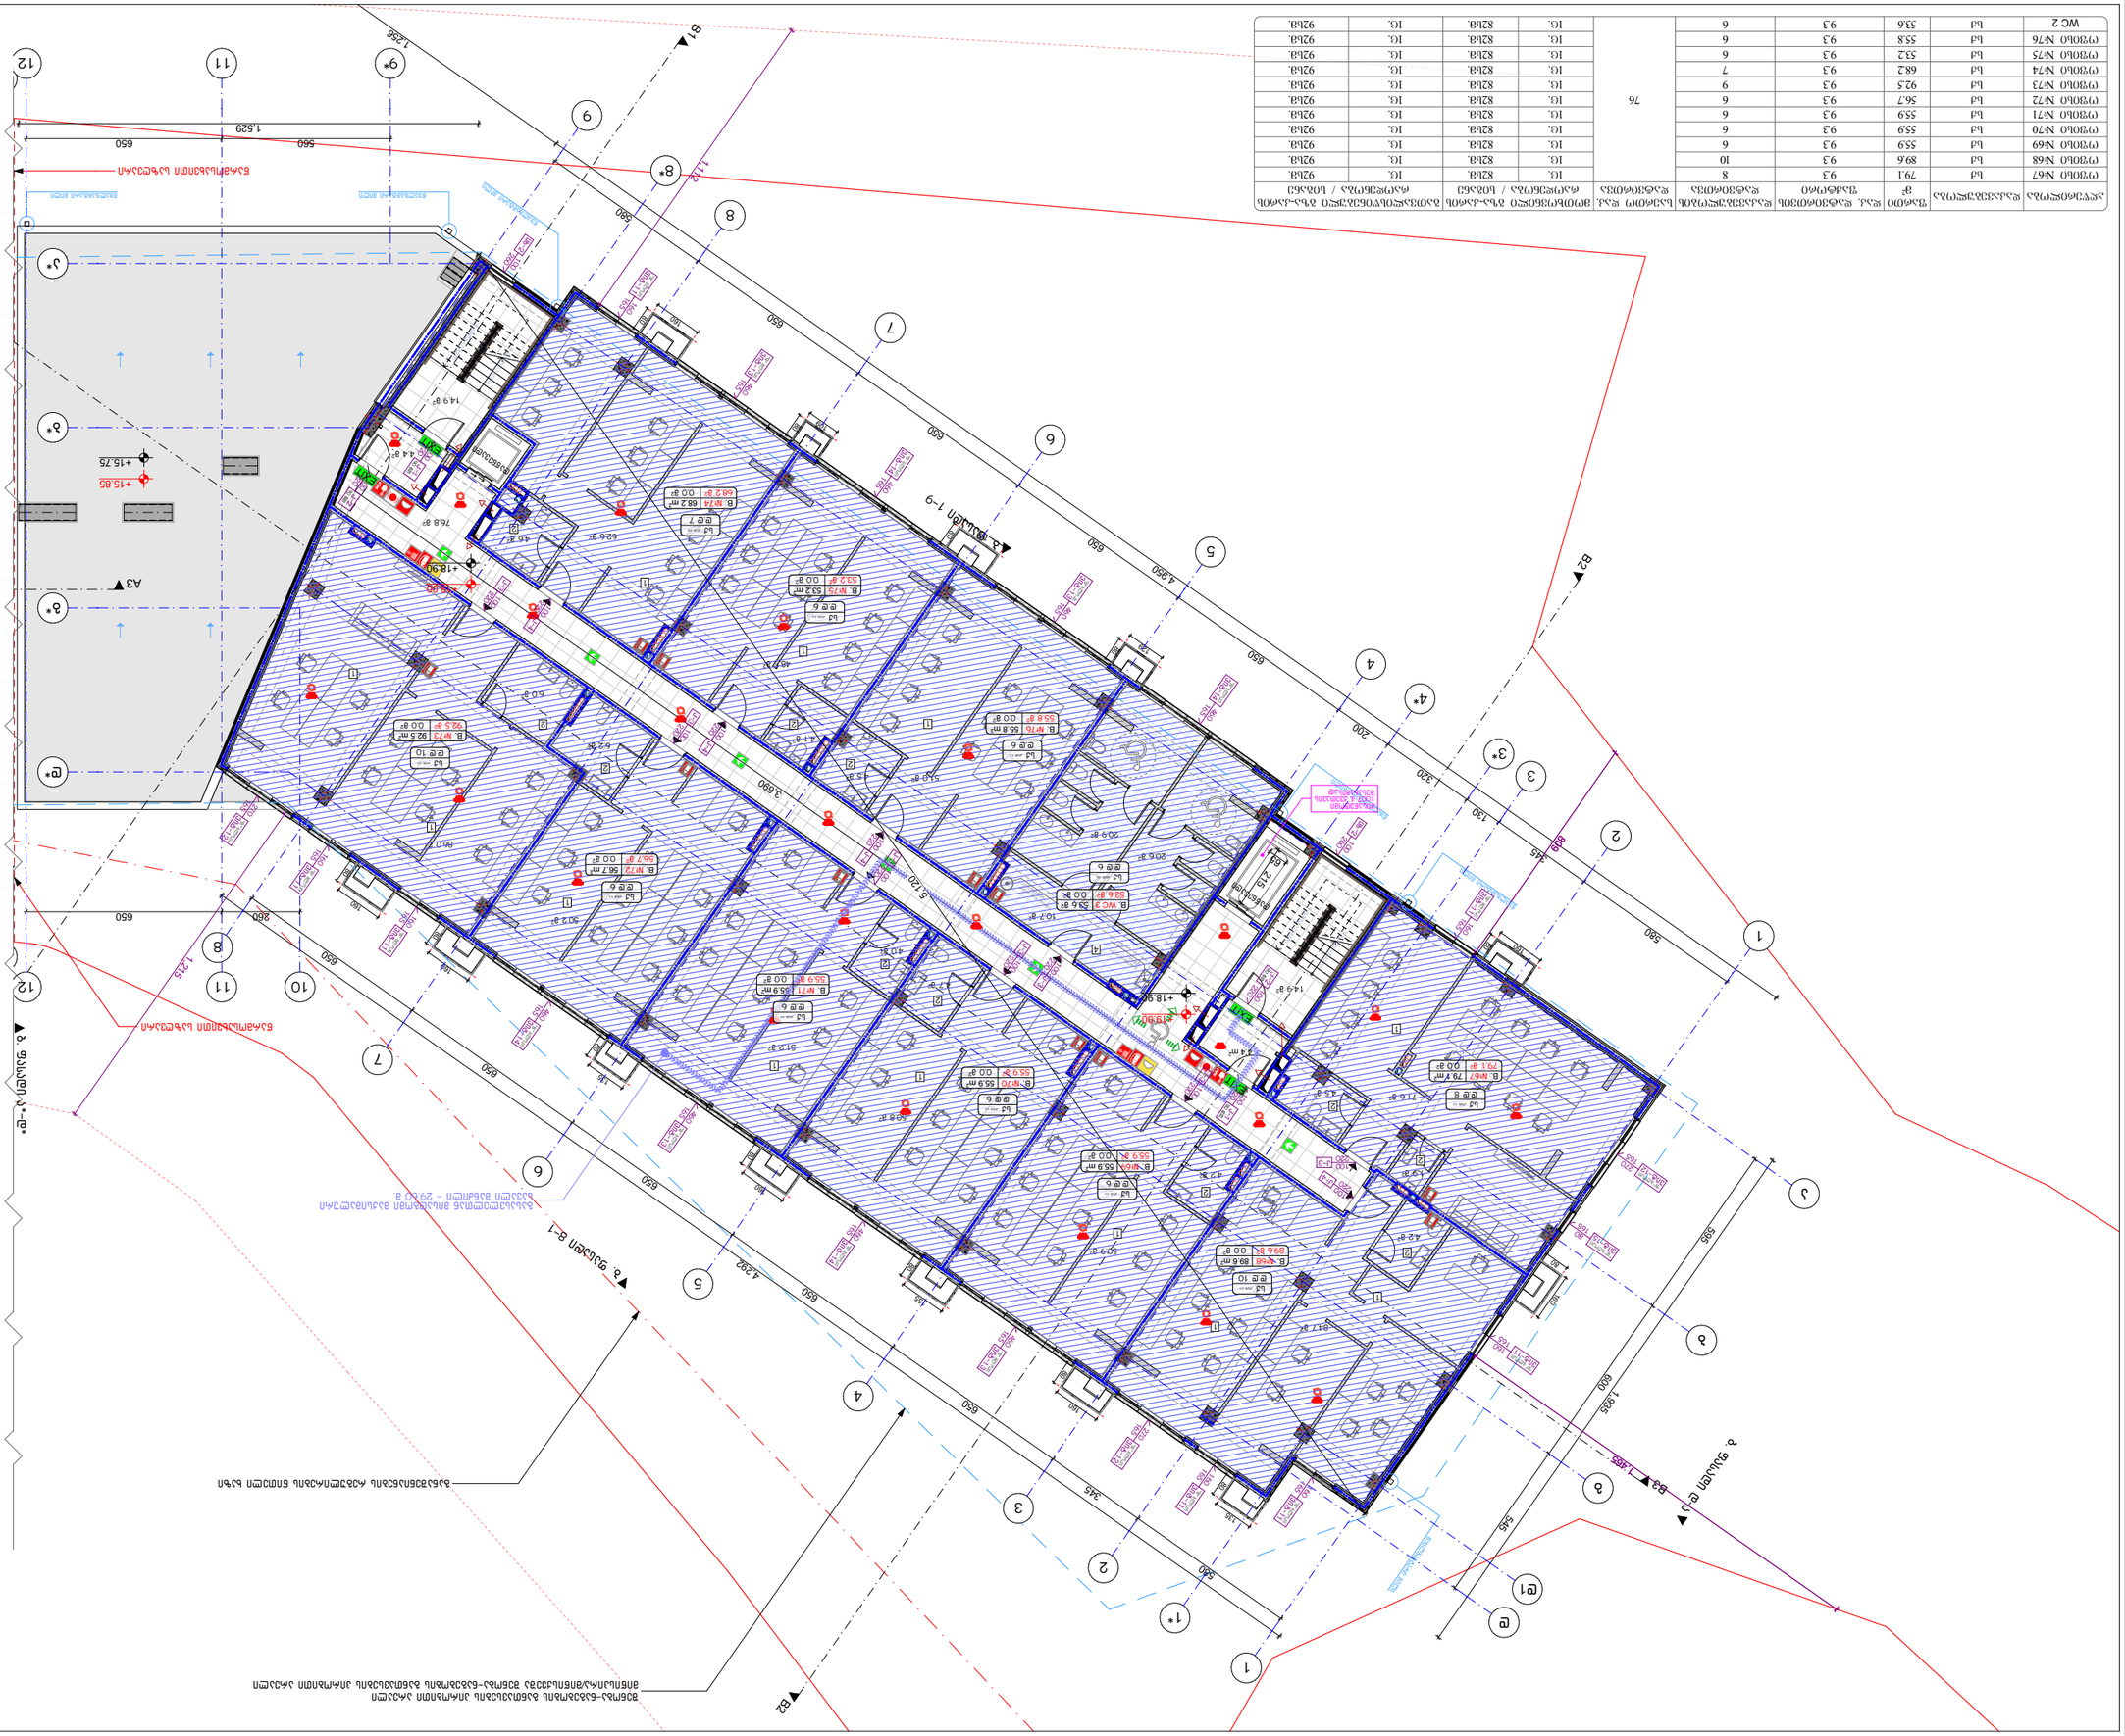
B1
B2
B3
A3



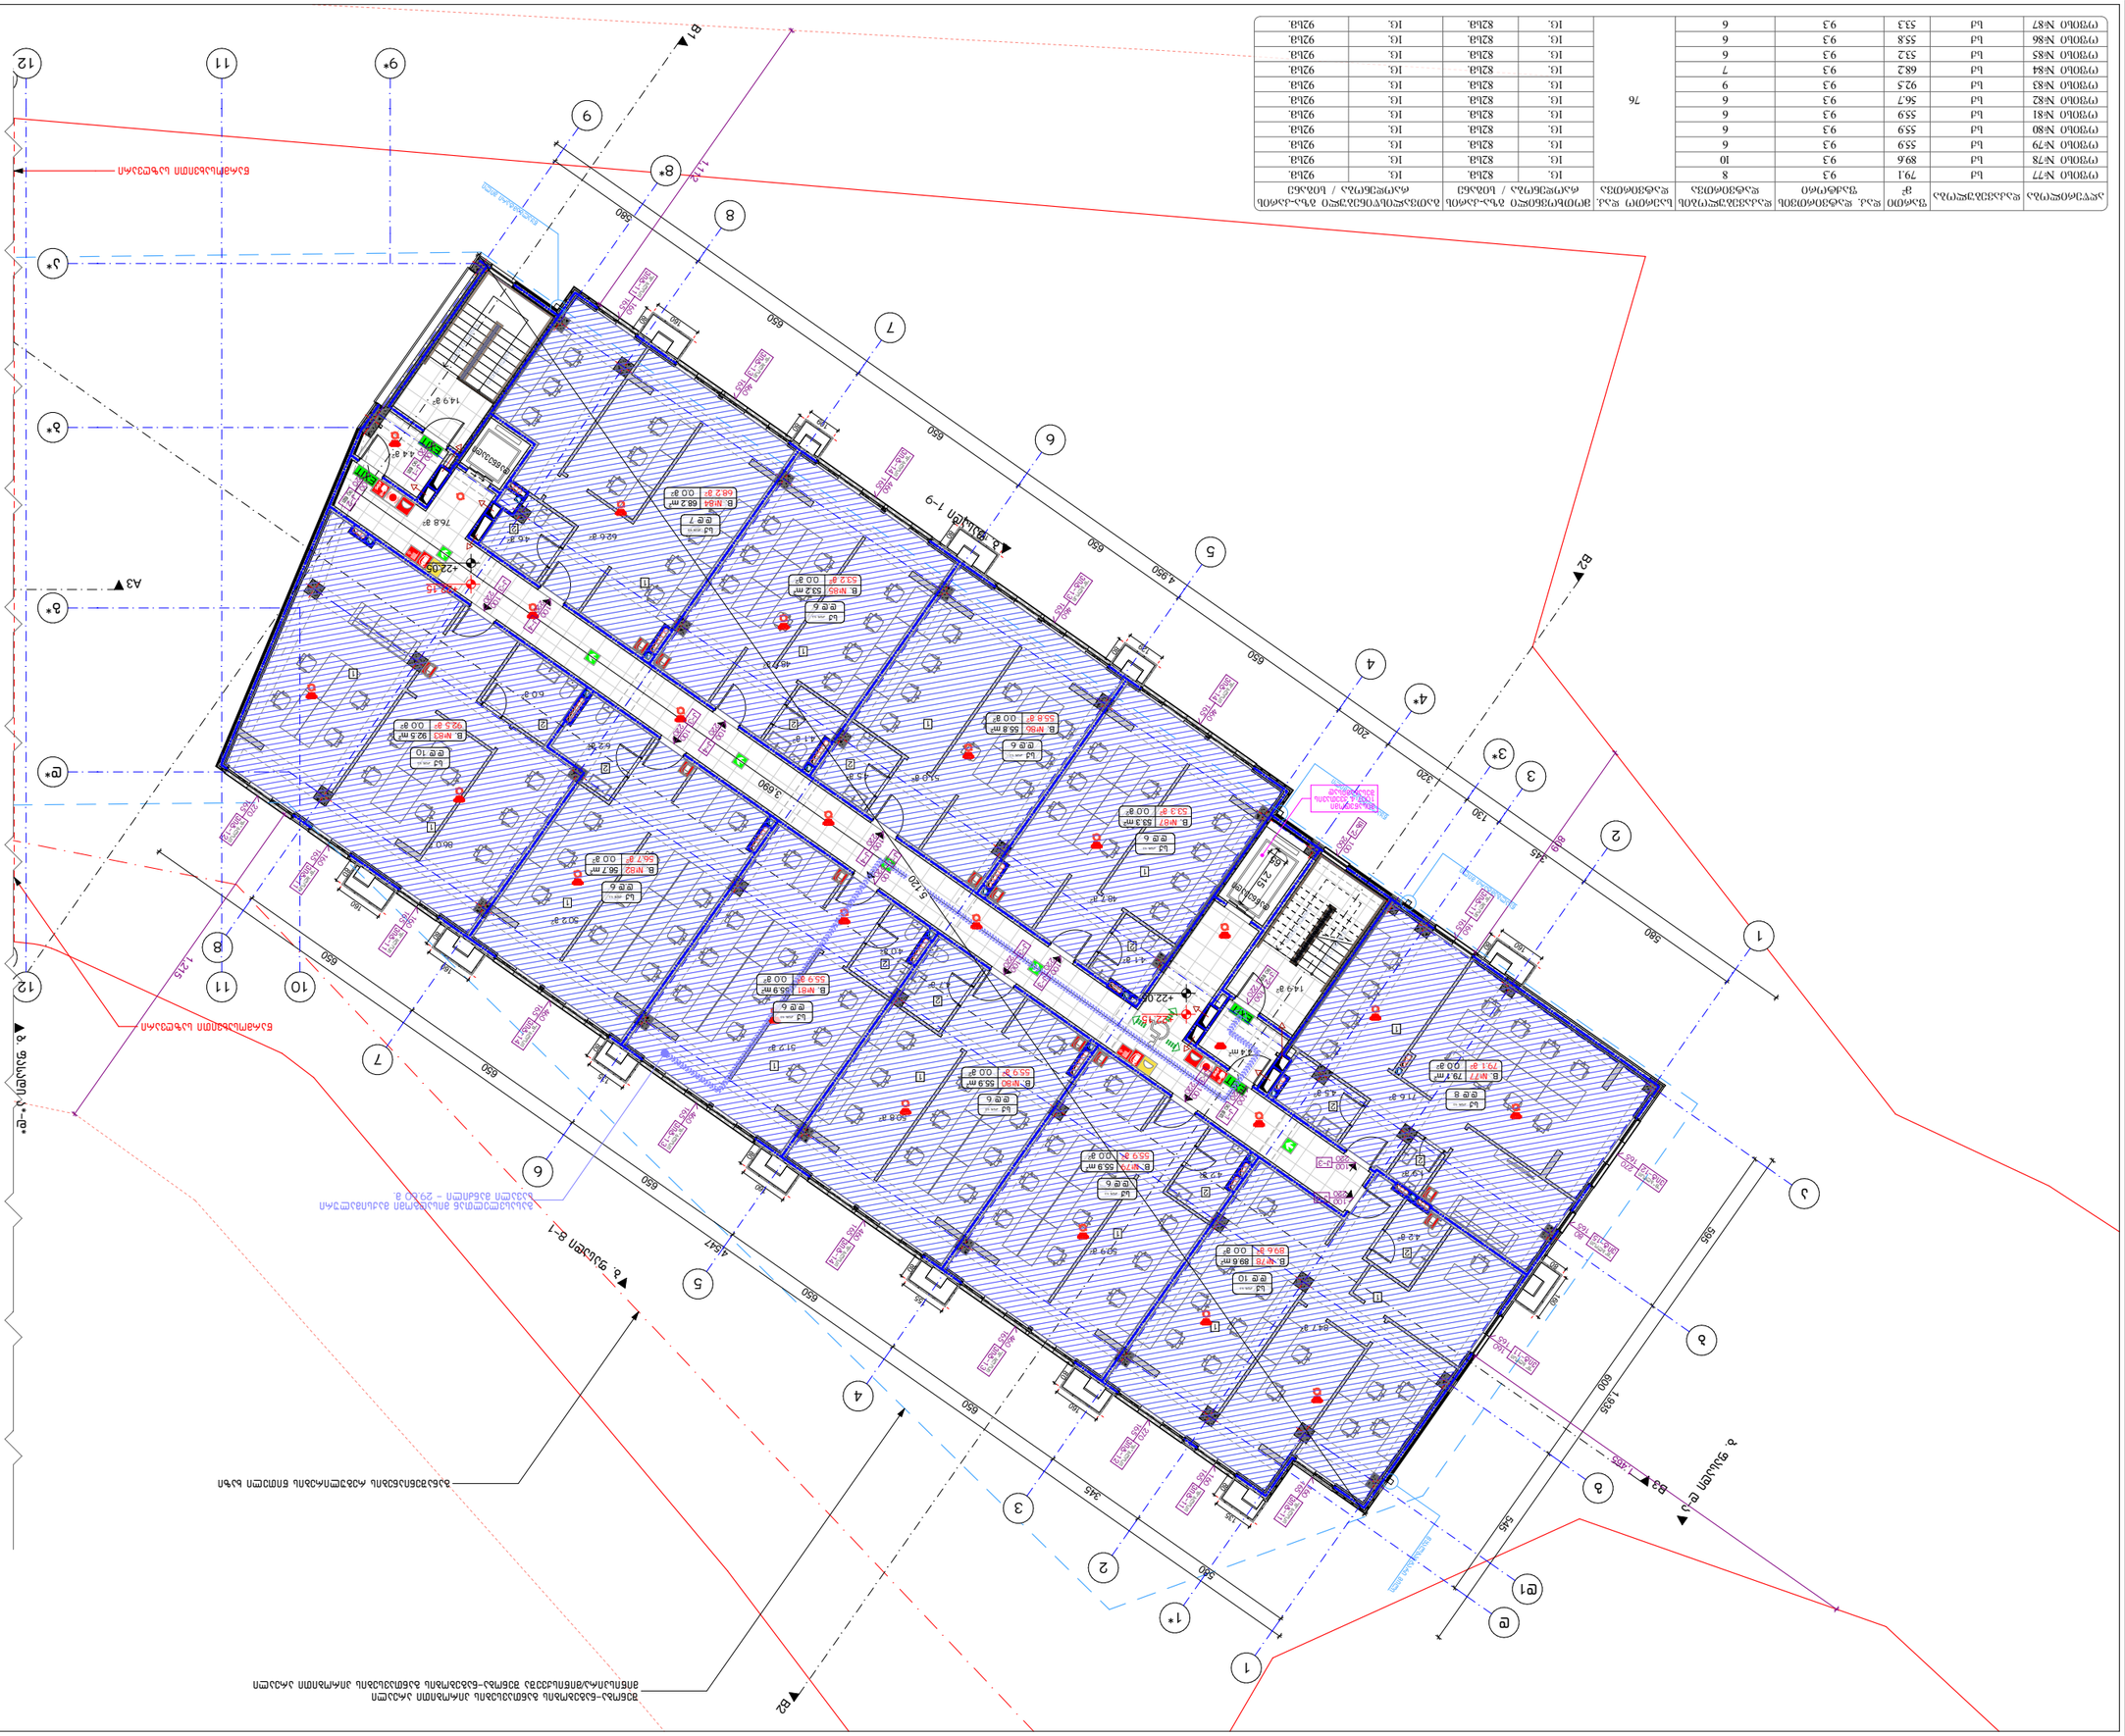


Б1
Б2
А3
Б3
А2
А1
Б-А


B1
B2
B3
A1
A2
A3
А – Р
1 – 9
8 – 1
1.529
4.980
1.935
2.150
1.850
650
660
590
560
345
320
200
130
500
600
545
480

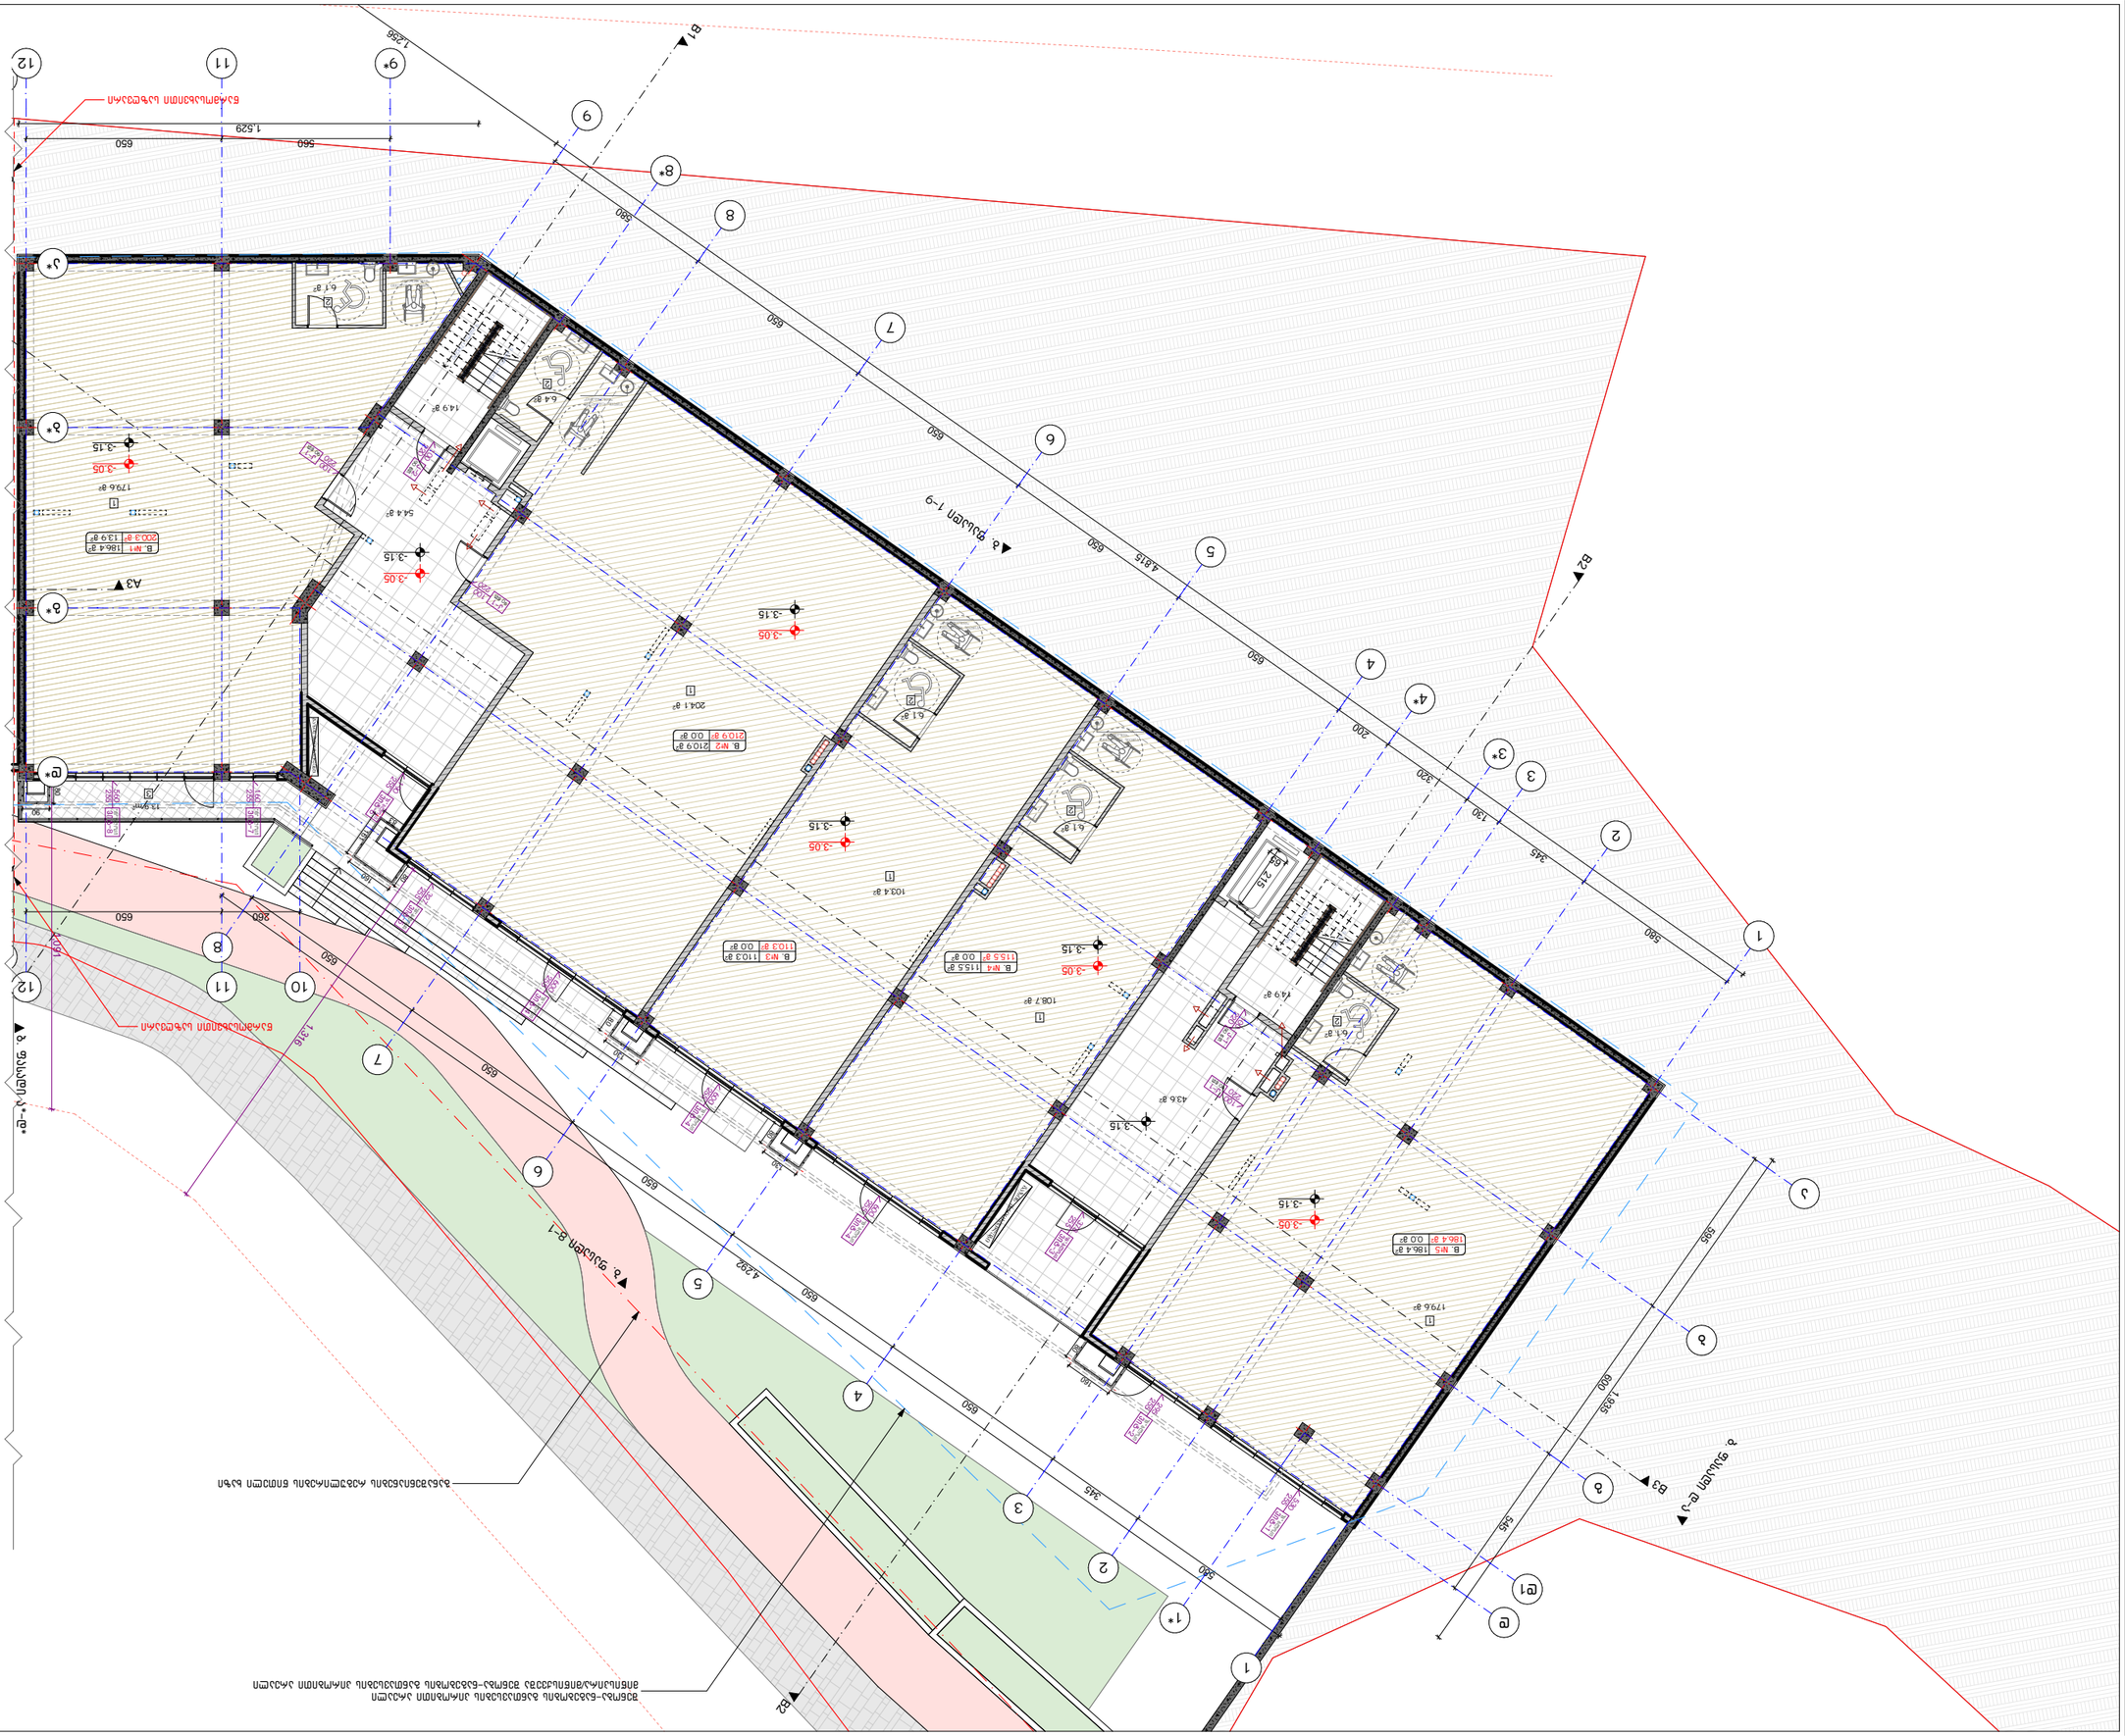
B1
B2
B3
A3
A4
B. №1 186.4 g² 00 g²
B. №2 2109 g² 00 g²
B. №3 1103 g² 00 g²
B. №4 1155 g² 00 g²
B. №5 186.4 g² 00 g²
1796 g²
1796 g²
1796

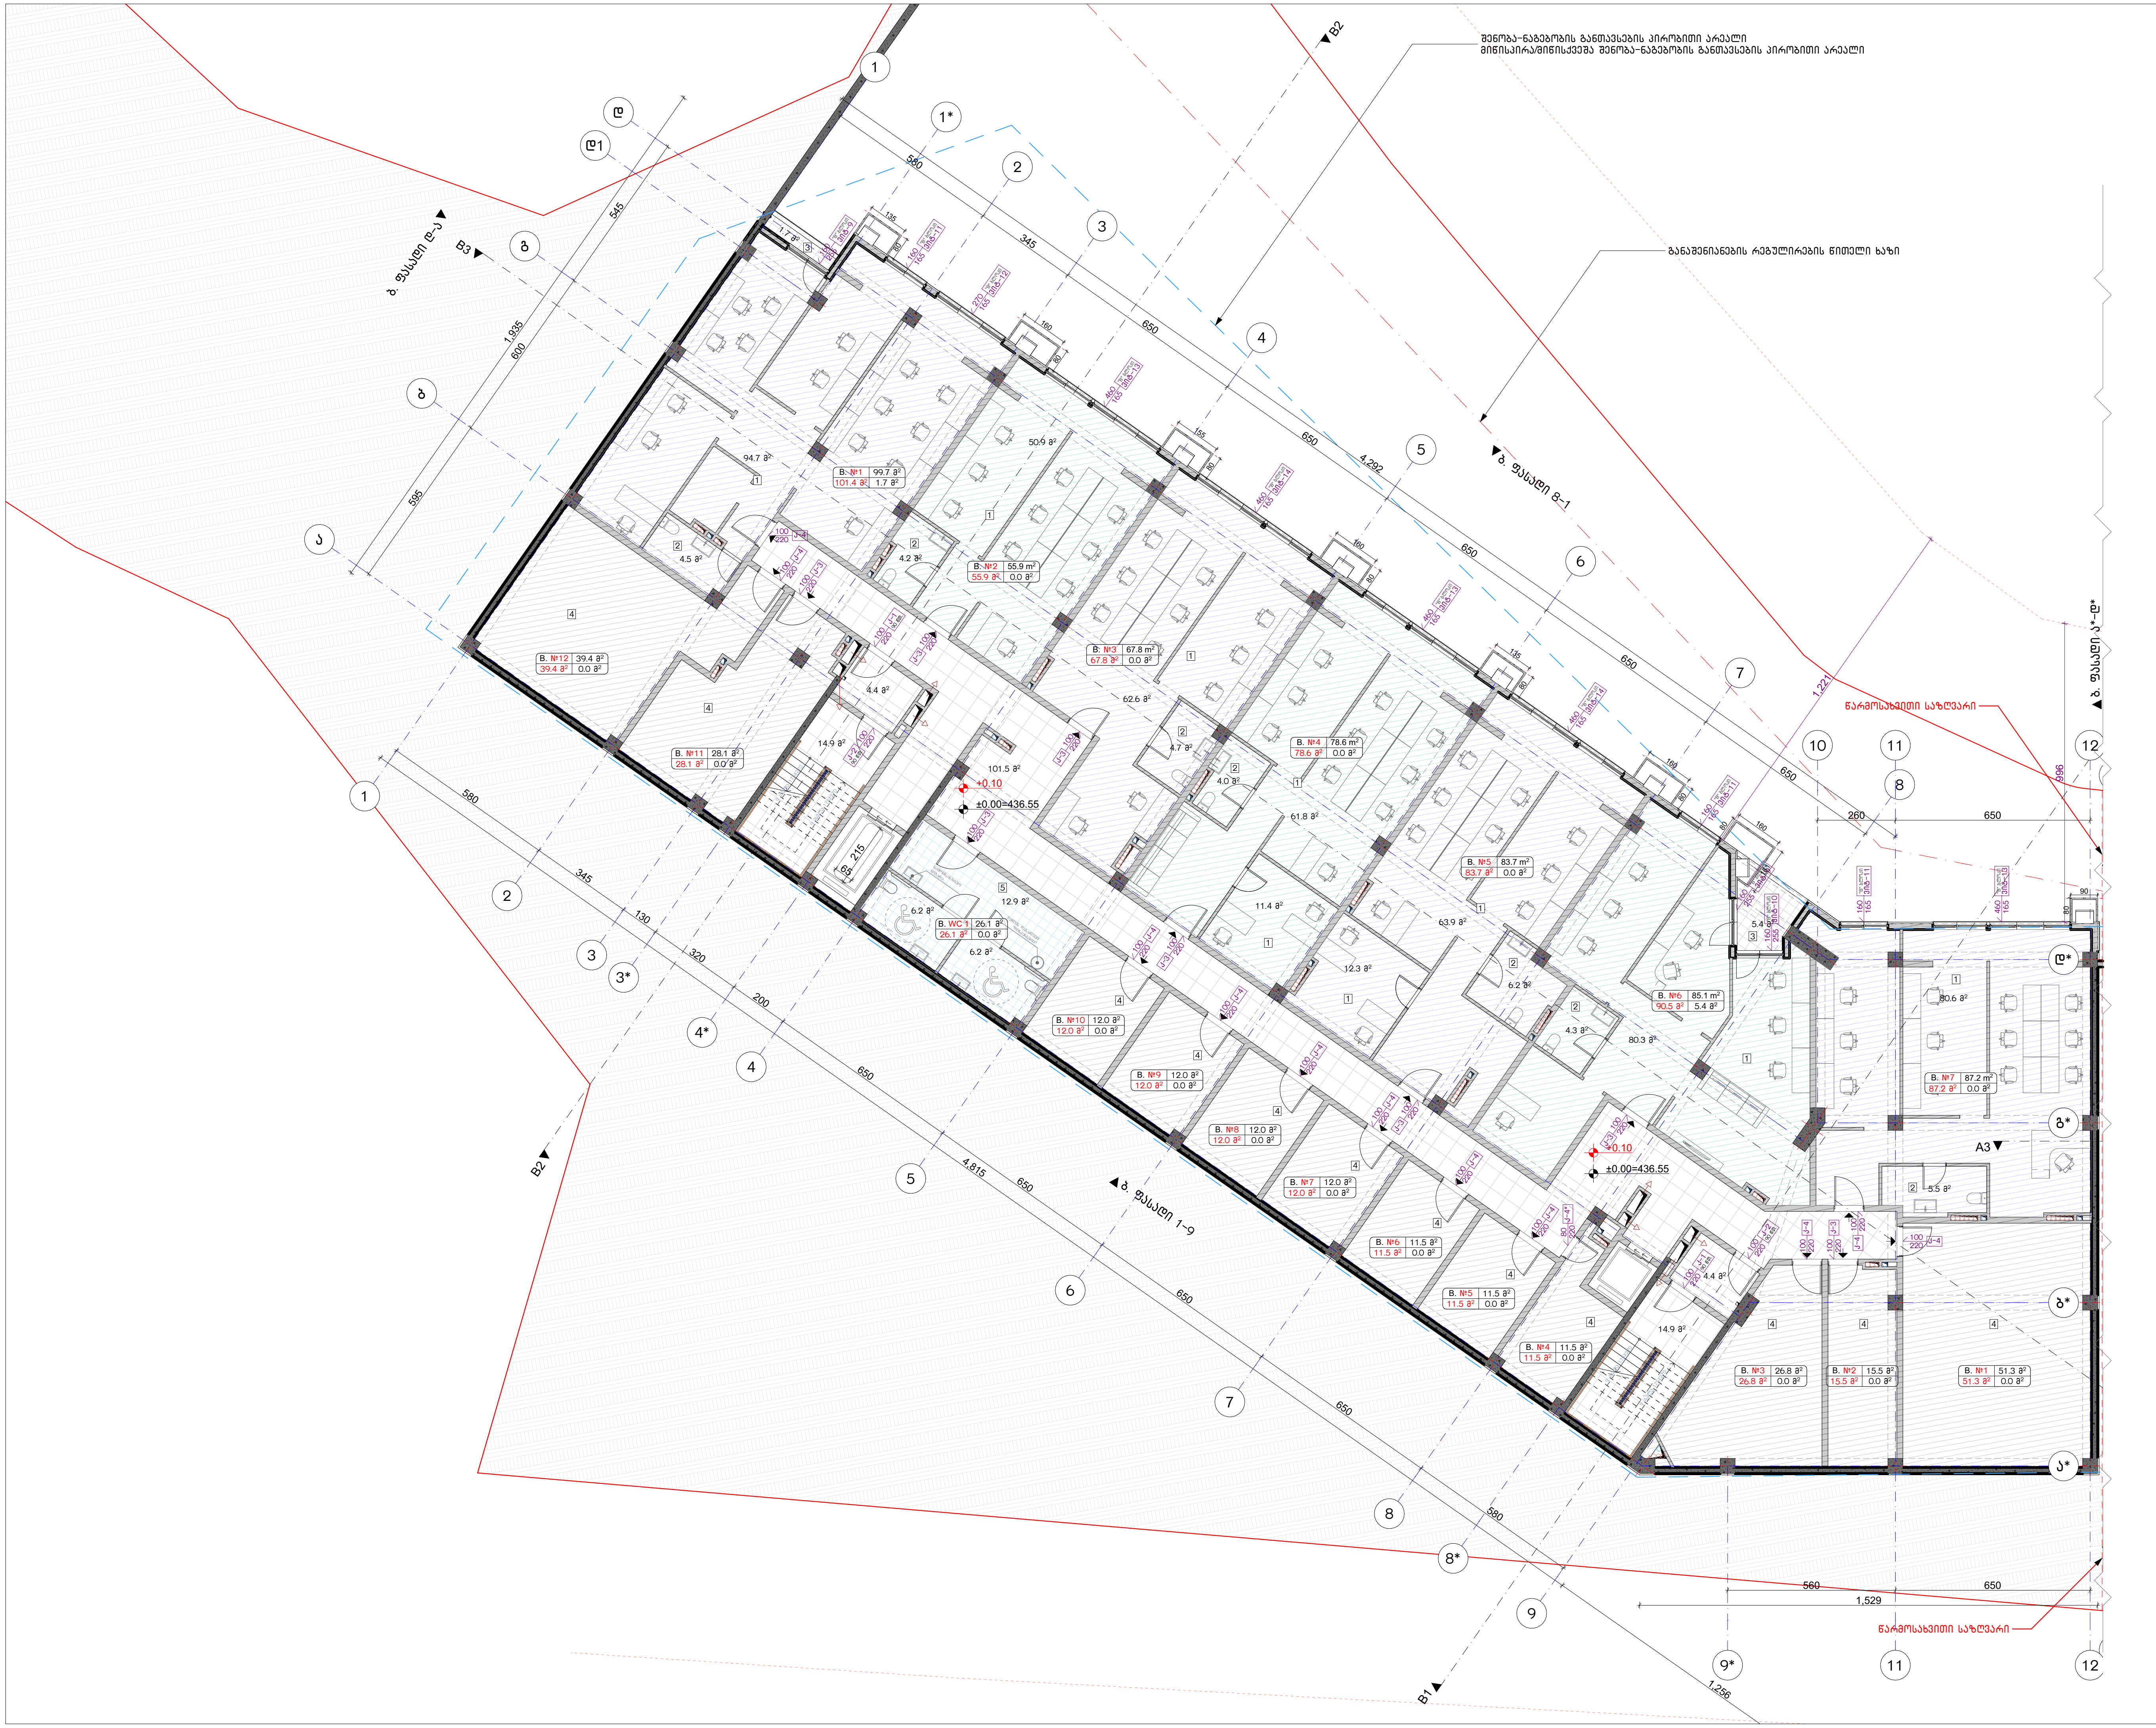

ნახაზის დასახელება:

1 სართულის გეგმა ±0.00 ნიშნულზე

"ბ" ბლოკი

ექსპლიკაცია:

1. საოფისე ფართი
2. სვ. წერტილი
3. აივანი
4. დამხმარე სათავსი
5. დამხმარე (WC)

განაშენიანების ფართობი - 1082.6 მ²

საოფისე ფართობი - 558.0 მ²
საზაფხულო ფართობი - 7.1 მ²
დამხმარე ფართობი - 269.7 მ²
კიბის უჯრედისა და სადარბაზოს ფართობი - 140.1 მ²

კორექტირება

№	კორექტირება	თარიღი
1		
2		
3		
4		

პირობითი ნიშნები:

- ნაკვეთის საზღვარი
- მონოლითი
- იატაკის მოჭიმვა
- შემავსებელი
- ჭრილის ხაზი
- ±0.00 კონსტრუქციული ნიშნული
- ±0.00 არქიტექტურული ნიშნული

შენიშვნები

1. ნახაზში შეტანილი ყველა ცვლილება უნდა შეთანხმდეს პროექტის ავტორთან.
2. შენობის საპროექტო ნული (±0.00) ტოლია +436.55 აბსოლუტური ნიშნულის.
3. პროექტში ყველა ზომა მოცემულია სანტიმეტრებში, ნიშნულები - მეტრებში.

მისამართი

ქ. თბილისი, დასახლება ოქროყანა; ქ. თბილისი, ქუჩა ნადიკვარი, №34-ის მიმდებარედ
საკ. კოდი: 01.18.01.002.313 5322 მ²

პროექტის სახელწოდება

მრავალფუნქციური შენობა-ნაგებობის არქიტექტურული პროექტი

სტადია	პროექტი	არ
თანამდებობა	გვარი	ხელმოწერა
დირექტორი	გ. ბენდელიანი	
არქიტექტორი	ი. გოგოხია	
არქიტექტორი	გ. ახვლედიანი	

საპროექტო ლოგო	მისამართი
BIJI ARCHITECTURE	ქ. თბილისი მ. შავიშვილის №1ა TEL: 595 55-35-74 599 75-28-88

თარიღი	2024 წ.	მასშტაბი
ფორმატი	ფურცლის №	1:200
A-3	B. 14	

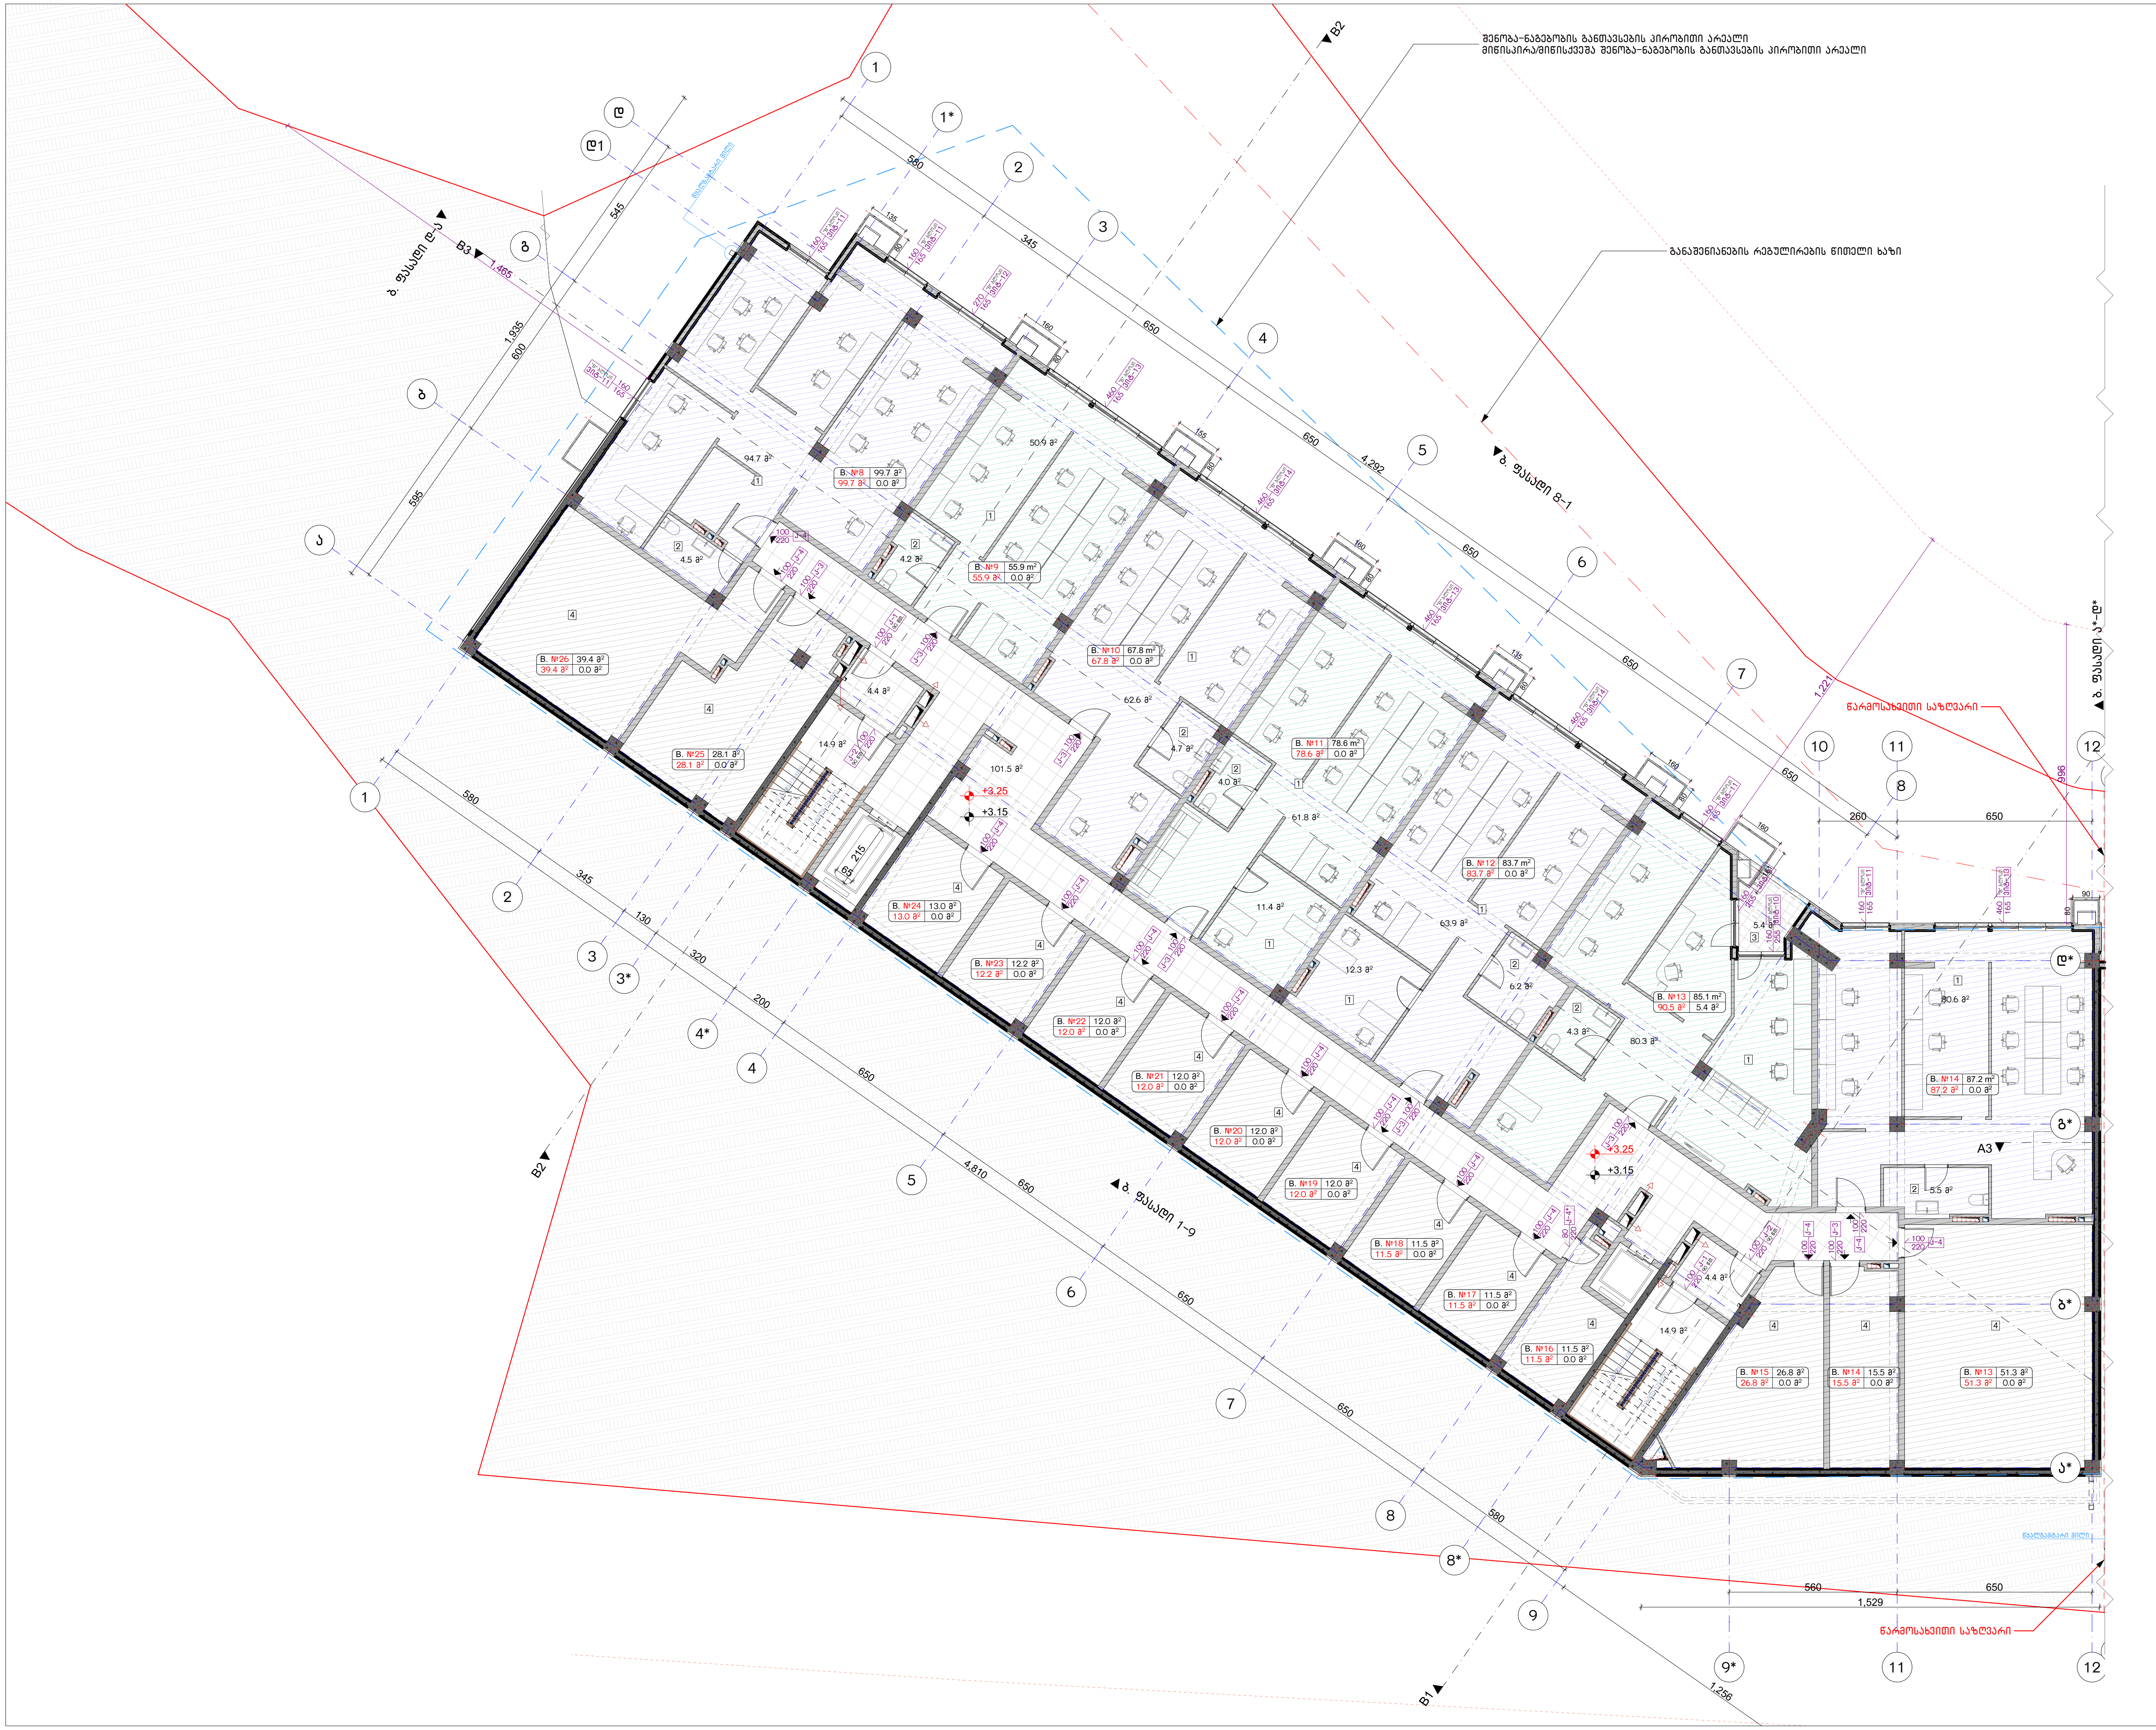

ნახაზის დასახელება:

2 სართულის გეგმა +3.15 ნიშნულზე

"ბ" ბლოკი

ექსპლიკაცია:

1. საოფისე ფართი
2. სვ. წერტილი
3. აივანი
4. დამხმარე სათავსი

განაშენიანების ფართობი - 1080.9 მ²

საოფისე ფართობი - 558.0 მ²
საზაფხულო ფართობი - 5.4 მ²
დამხმარე ფართობი - 268.8 მ²
კიბის უჯრედისა და სადარბაზოს ფართობი - 140.1 მ²

კორექტირება

№	კორექტირება	თარიღი
1		
2		
3		
4		

პირობითი ნიშნები:

- ნაკვეთის საზღვარი
- მონოლითი
- იატაკის მოჭიმვა
- შემავსებელი
- ჭრილის ხაზი
- ±0.00 კონსტრუქციული ნიშნული
- ±0.00 არქიტექტურული ნიშნული

შენიშვნები

1. ნახაზში შეტანილი ყველა ცვლილება უნდა შეთანხმდეს პროექტის ავტორთან.
2. შენობის საპროექტო ნული (±0.00) ტოლია +436.55 აბსოლუტური ნიშნულის.
3. პროექტში ყველა ზომა მოცემულია სანტიმეტრებში, ნიშნულები - მეტრებში.

მისამართი

ქ. თბილისი, დასახლება ოქროყანა; ქ. თბილისი, ქუჩა ნადიკვარი, №34-ის მიმდებარედ
საკ. კოდი: 01.18.01.002.313 5322 მ²

პროექტის სახელწოდება

მრავალფუნქციური შენობა-ნაგებობის არქიტექტურული პროექტი

სტადია	პროექტი	არ
თანამდებობა	გვარი	ხელმოწერა
დირექტორი	გ. ბენდელიანი	
არქიტექტორი	ი. გოგოხია	
არქიტექტორი	გ. ახვლედიანი	

საპროექტო ლოგო	მისამართი
BIJI ARCHITECTURE	ქ. თბილისი მ. შავიშვილის №1ა TEL: 595 55-35-74 599 75-28-88

თარიღი	2024 წ.	მასშტაბი
ფორმატი	ფურცლის №	1:200
A-3	B. 15	

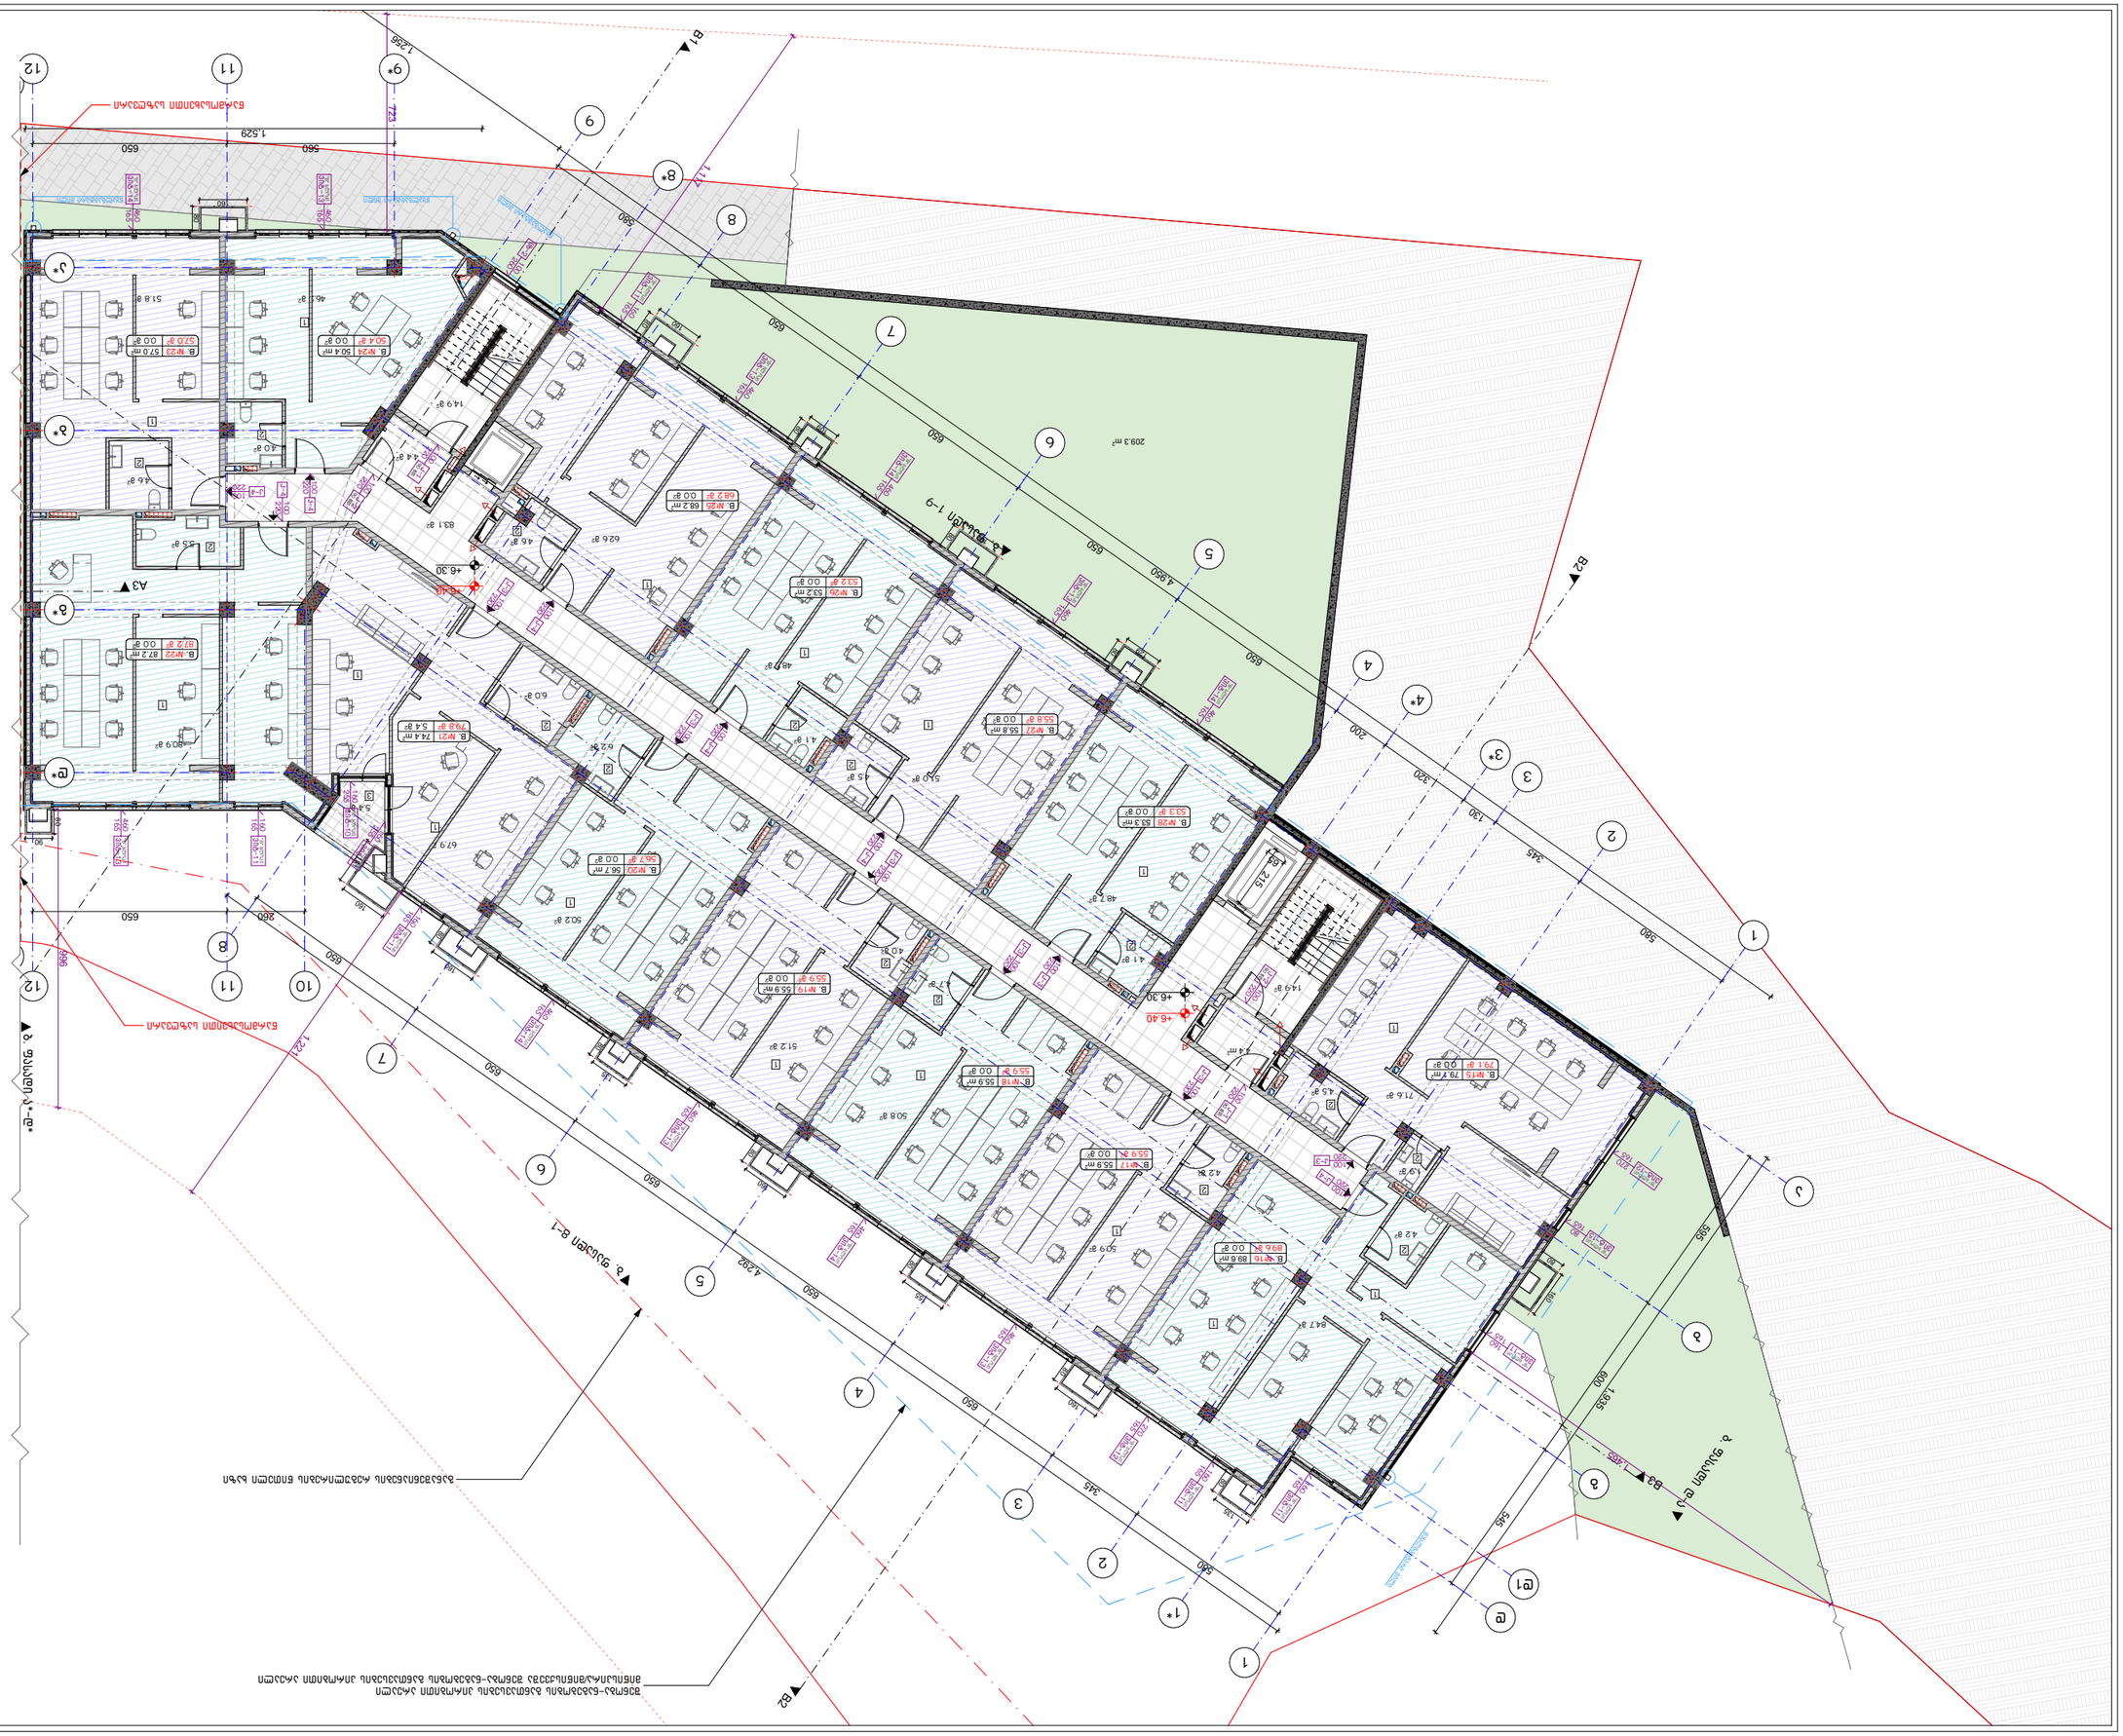
B1
B2
B3
A2
A3
209.3 m²
4.392
4.392
1.529
1.529
1.836
1.836
1.836

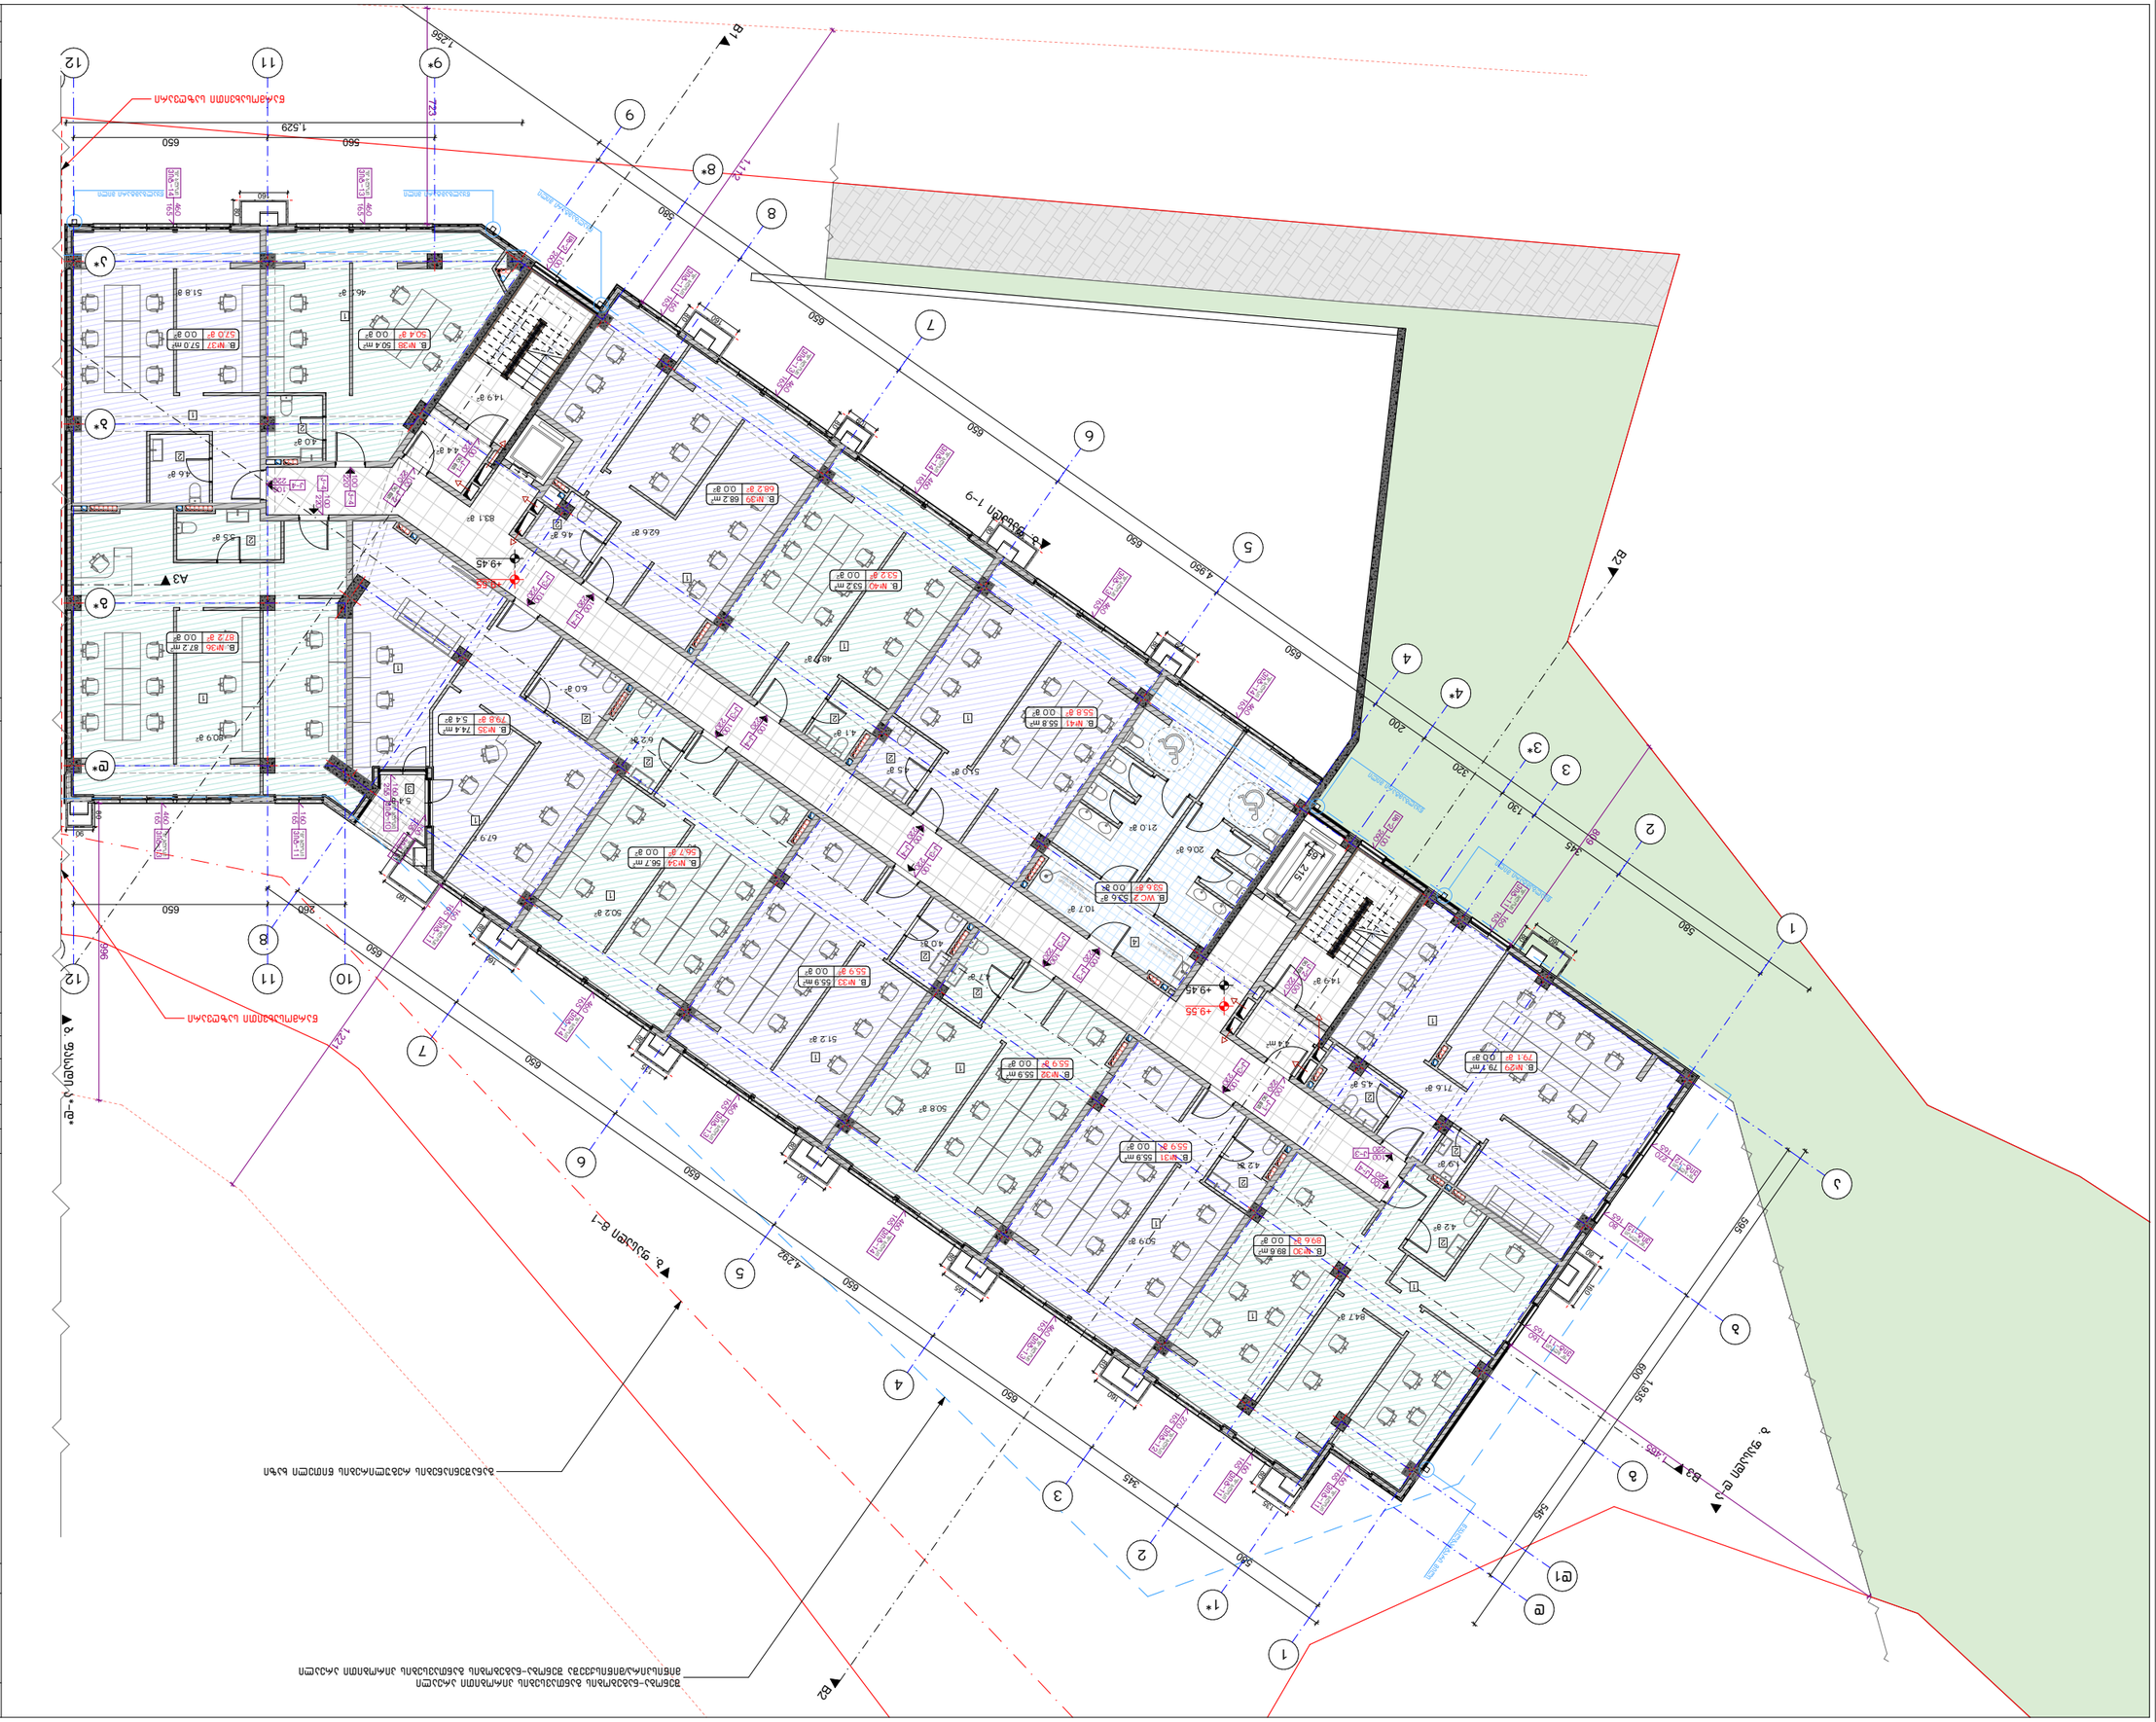
B1
B2
B3
A1
A2
A3
+9.45
+9.55
650
560
590
630
345
200
320
130
580
600
1,529
1,836
4,392
4,360
1,298
1,224
723
1,170
B. №38 50.4 m² 50.4 ø
B. №37 57.0 m² 57.0 ø
B. №39 68.2 m² 68.2 ø
B. №40 53.2 m² 53.2 ø
B. №41 55.8 m² 55.8 ø
B. №36 87.2 m² 87.2 ø
B. №35 74.4 m² 79.8 ø
B. №34 56.7 m² 56.7 ø
B. WC 2 53.6 m² 53.6 ø
B. №33 55.9 m² 55.9 ø
B. №32 55.9 m² 55.9 ø
B. №31 55.9 m² 55.9 ø
B. №30 89.6 m² 89.6 ø
B. №29 79.7 m² 79.1 ø

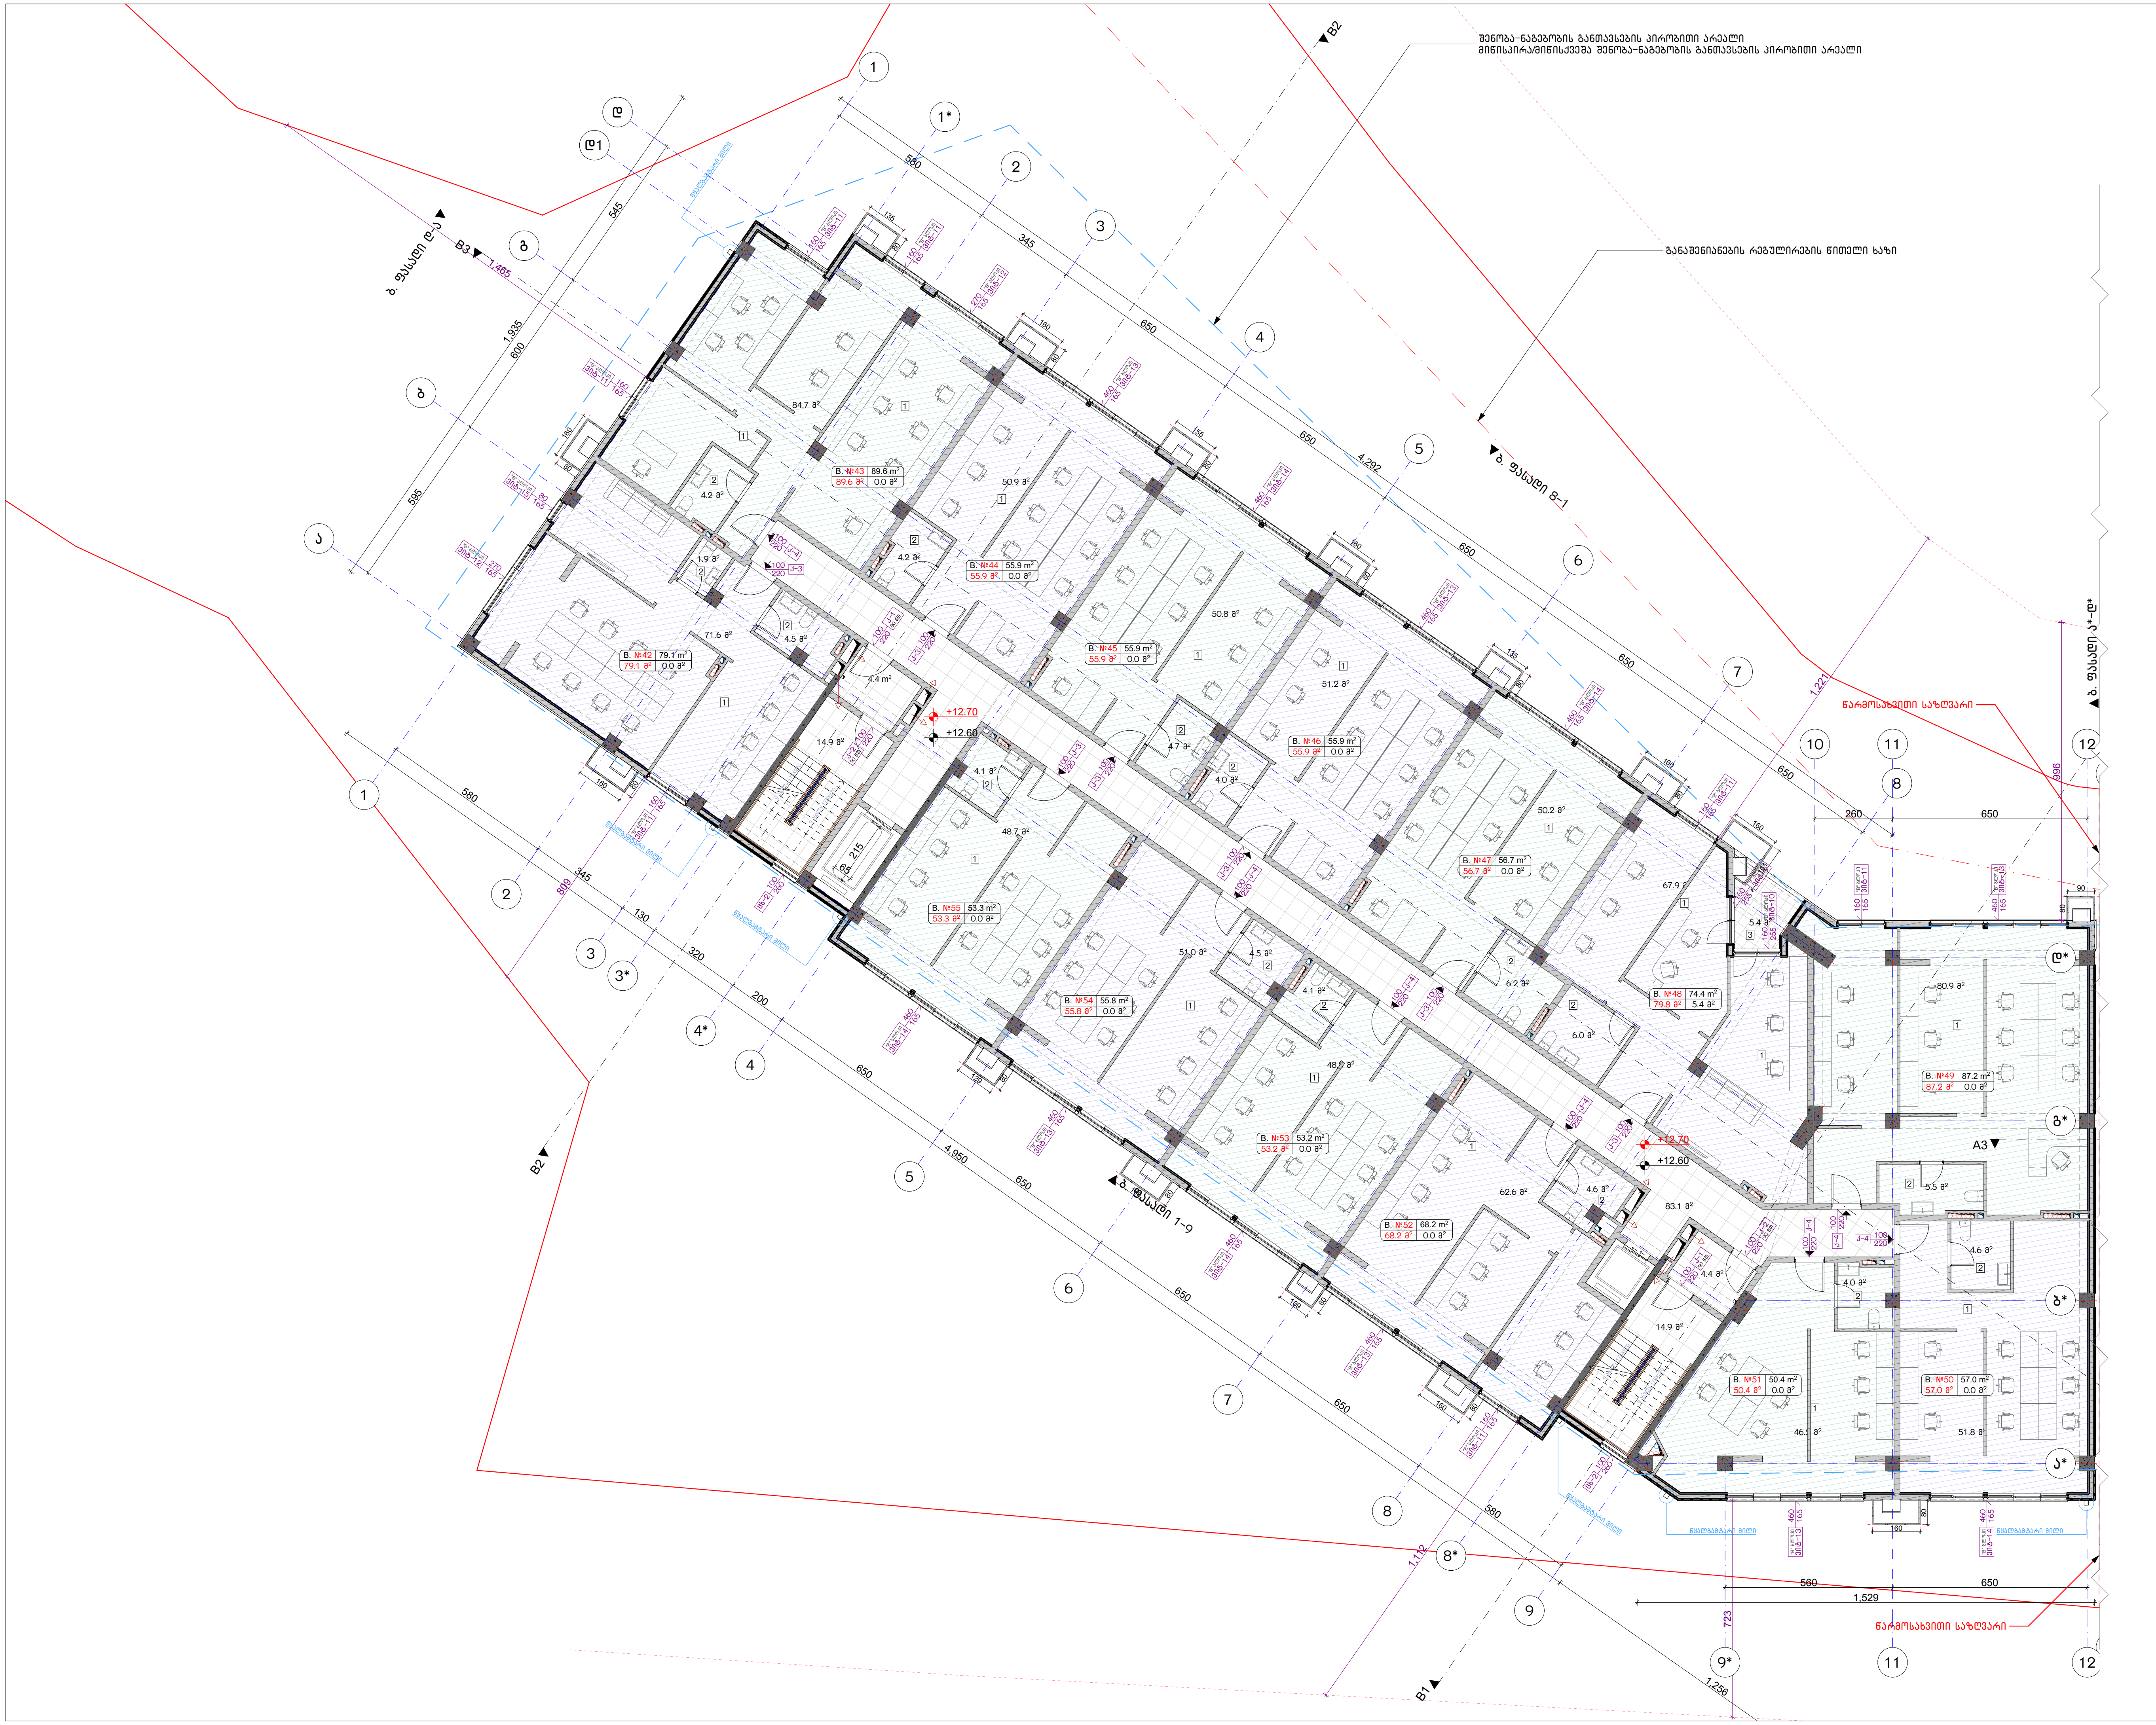

ნახაზის დასახელება:

5 სართულის გეგმა
+12.60 ნიშნულზე

"ბ" ბლოკი

ექსპლიკაცია:

1. საოფისე ფართი
2. სვ. წერტილი
3. აივანი

განაშენიანების ფართობი - 1122.5 მ²

საოფისე ფართობი - 892.6 მ²
საზაფხულო ფართობი - 5.4 მ²
კიბის უჯრედისა და სადარბაზოს ფართობი - 121.7 მ²

კორექტირება

№	კორექტირება	თარიღი
1		
2		
3		
4		

პირობითი ნიშნები:

- ნაკვეთის საზღვარი
- მონოლითი
- იატაკის მოჭიმვა
- შემავსებელი
- ჭრილის ხაზი
- ±0.00 კონსტრუქციული ნიშნული
- ±0.00 არქიტექტურული ნიშნული

შენიშვნები

1. ნახაზში შეტანილი ყველა ცვლილება უნდა შეთანხმდეს პროექტის ავტორთან.
2. შენობის საპროექტო ნული (±0.00) ტოლია +436.55 აბსოლუტური ნიშნულის.
3. პროექტში ყველა ზომა მოცემულია სანტიმეტრებში, ნიშნულები - მეტრებში.

მისამართი

ქ. თბილისი, დასახლება ოქროყანა; ქ. თბილისი, ქუჩა ნადიკვარი, №34-ის მიმდებარედ
საკ. კოდი: 01.18.01.002.313 5322 მ²

პროექტის სახელწოდება

მრავალფუნქციური შენობა-ნაგებობის არქიტექტურული პროექტი

სტადია	პროექტი	არ
თანამდებობა	გვარი	ხელმოწერა
დირექტორი	ბ. ბენდელიანი	
არქიტექტორი	ი. ბოგოხია	
არქიტექტორი	გ. ახვლედიანი	

საპროექტო ლოგო	მისამართი
BIJI ARCHITECTURE	ქ. თბილისი ვ. ფშაველას №1ა TEL: 595 55-35-74 599 75-28-88

თარიღი	2024 წ.	მასშტაბი
ფორმატი	ფურცლის №	1:200
A-3	B. 18	

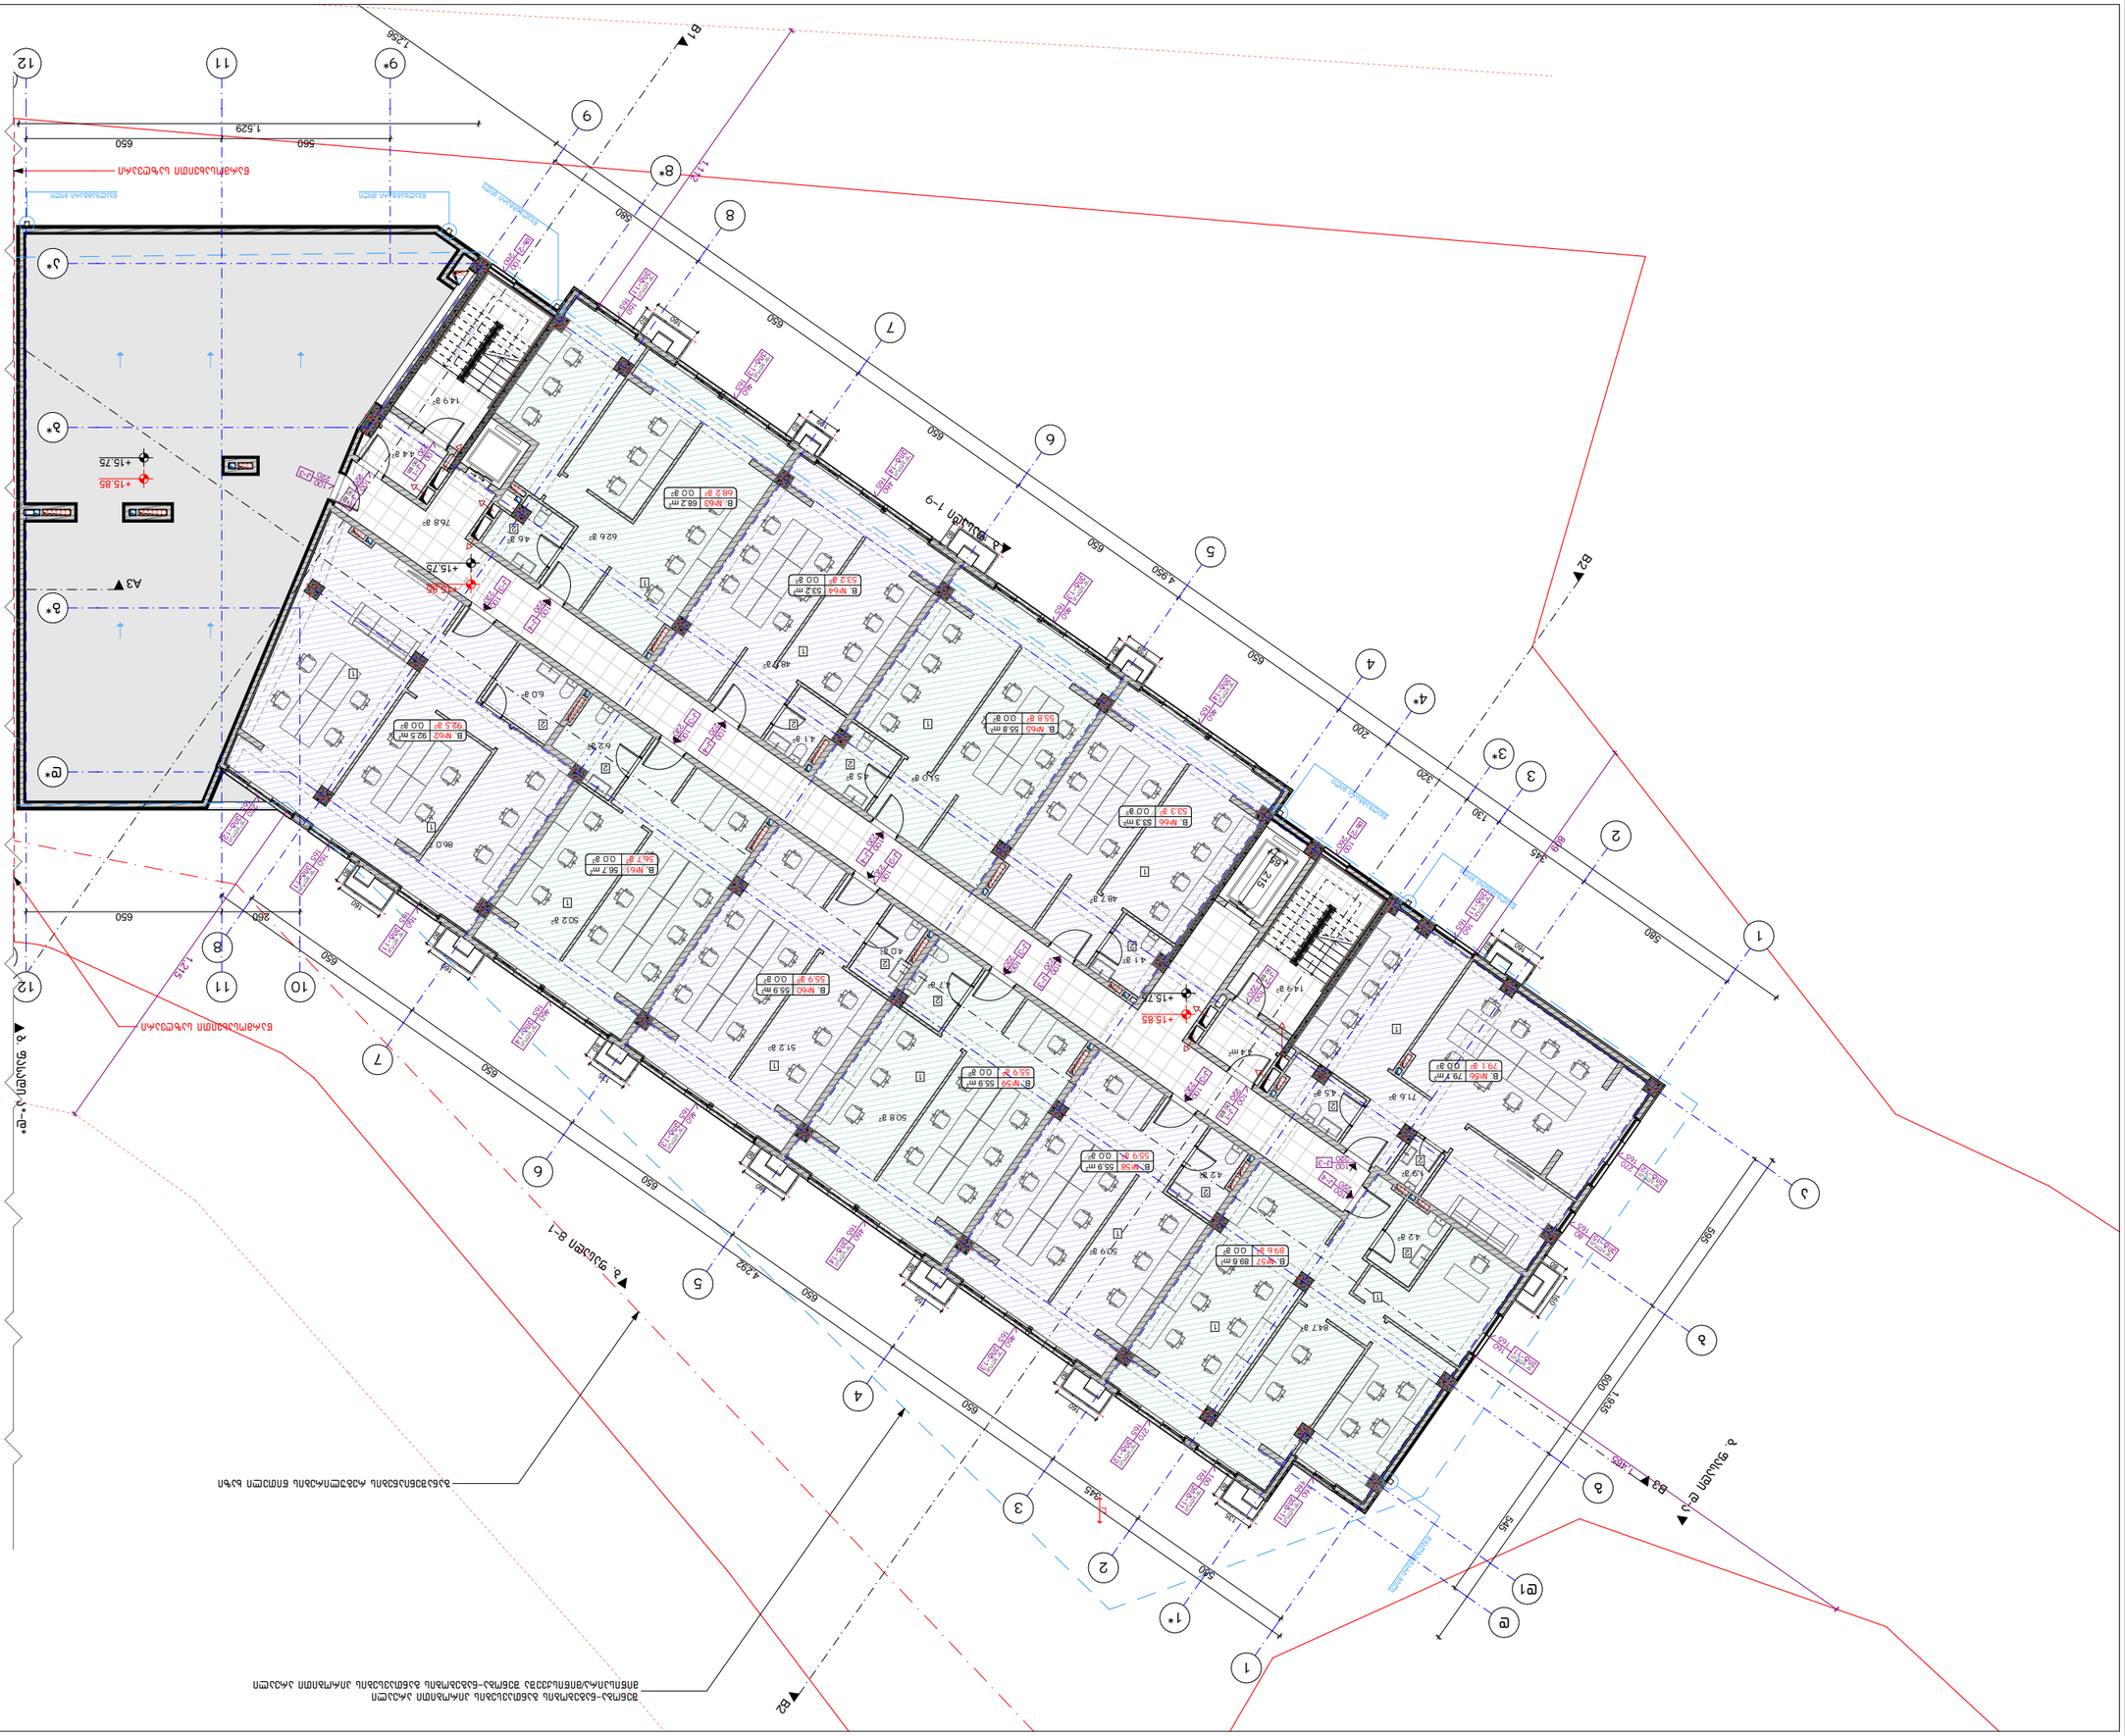
Б1
Б2
Б3
А3

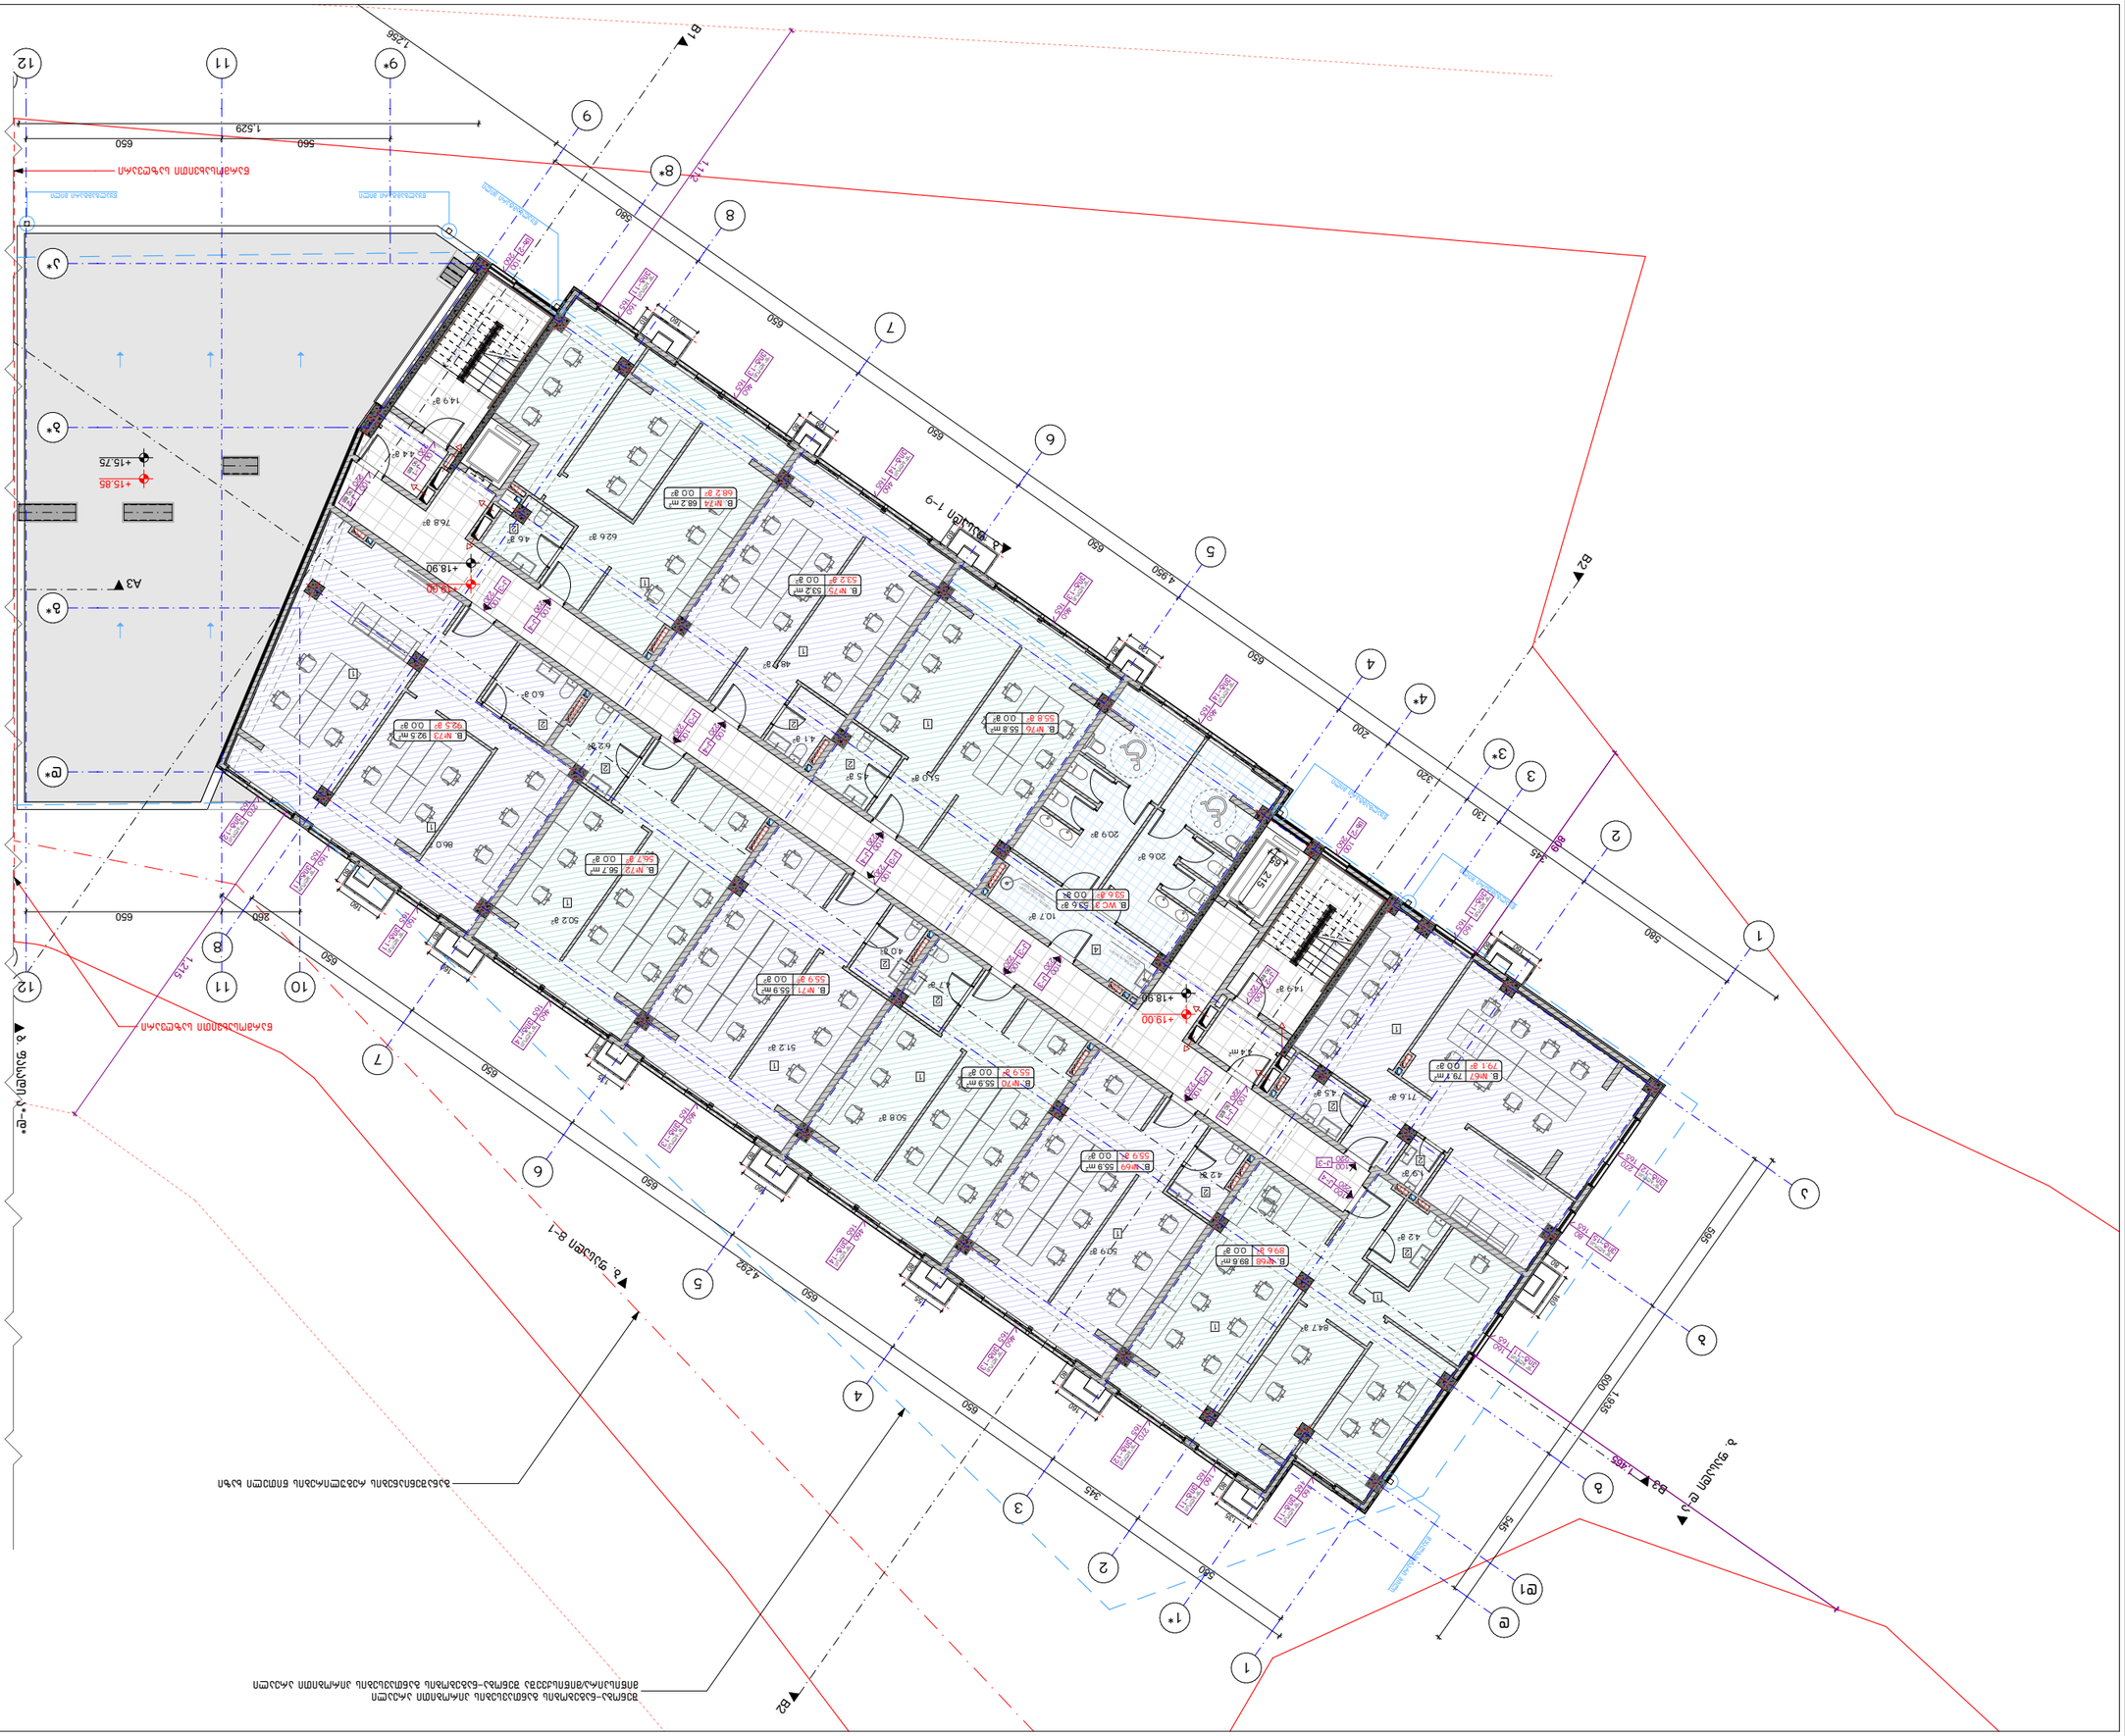
B1
B2
B3
A3
650
560
1,529
1,298
1,115
1,215
4,960
4,292
1,935
1,495
+15.85
+15.75
+18.90
+19.00
+18.90
+18.90
B. №74 66.2 m² 00.8²
B. №75 53.2 m² 00.8²
B. №76 55.8 m² 00.8²
B. №73 92.5 m² 00.8²
B. №72 56.7 m² 00.8²
B. WC3 25.6 m² 00.8²
B. №71 55.9 m² 00.8²
B. №70 55.9 m² 00.8²
B. №69 55.9 m² 00.8²
B. №68 89.8 m² 00.8²
B. №67 79.7 m² 00.8²

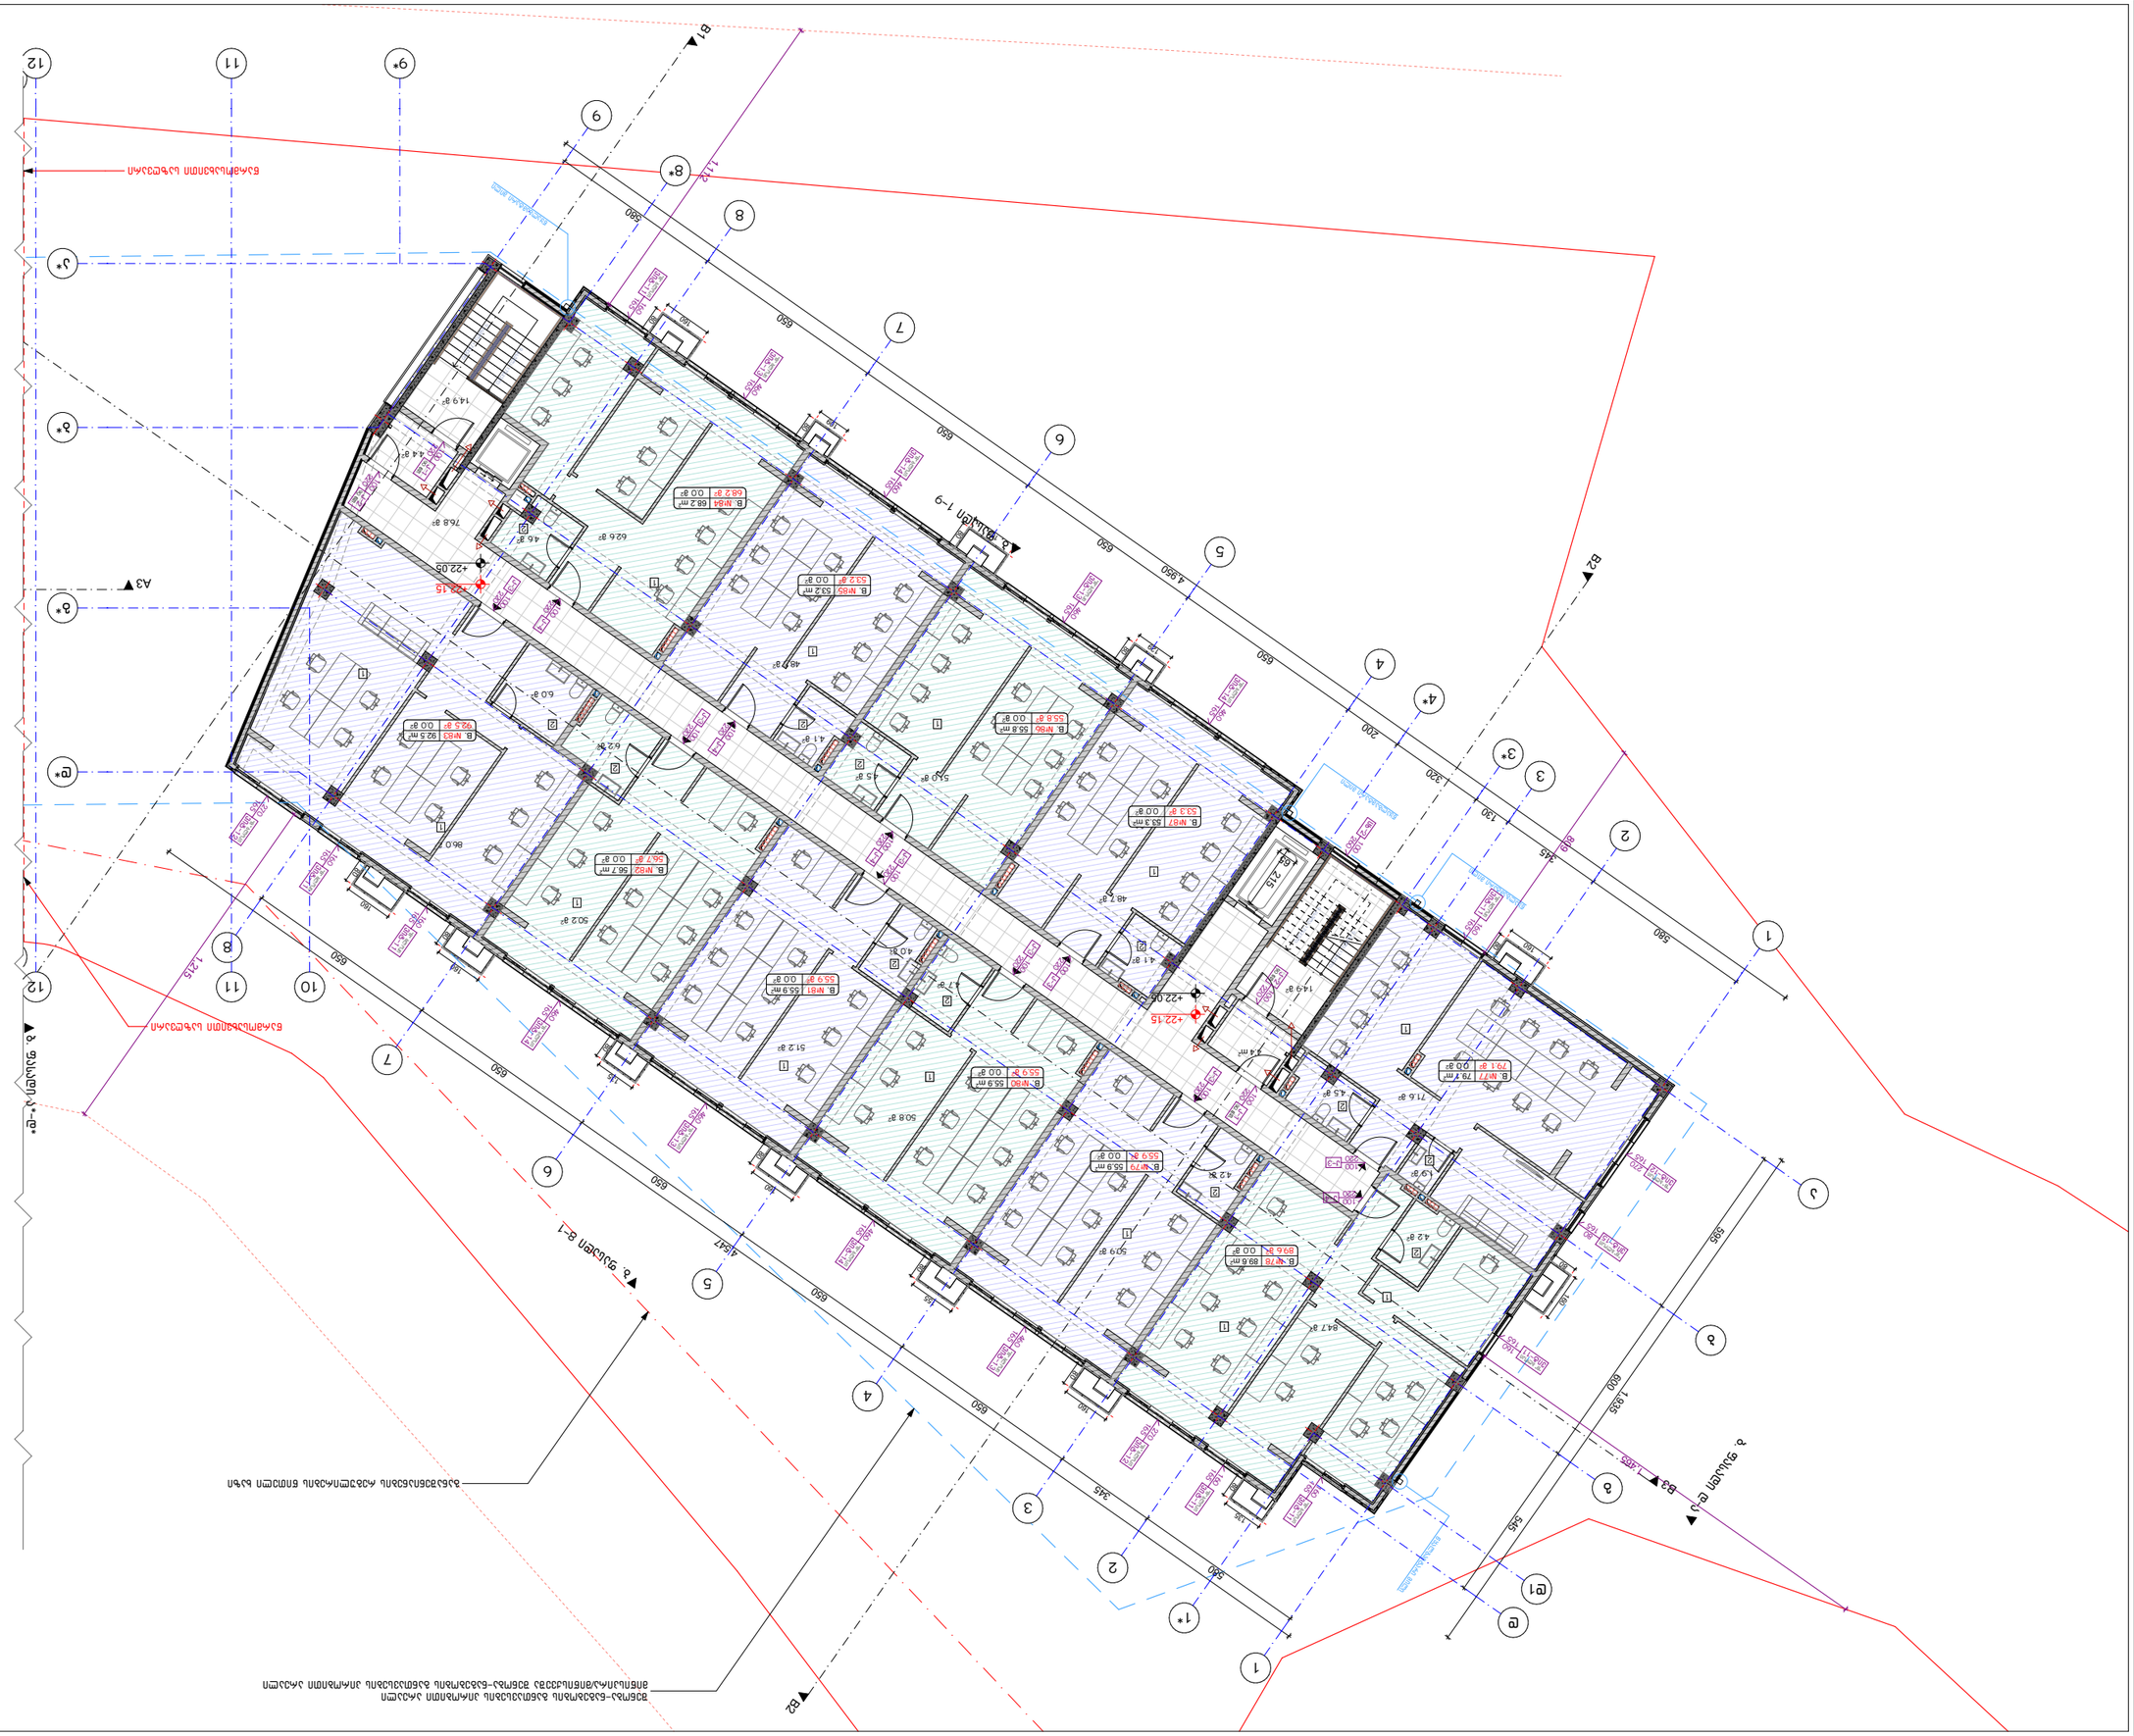
B1
B2
B3
A3
A2
ბ. ფასადი B-1
ბ. ფასადი B-2

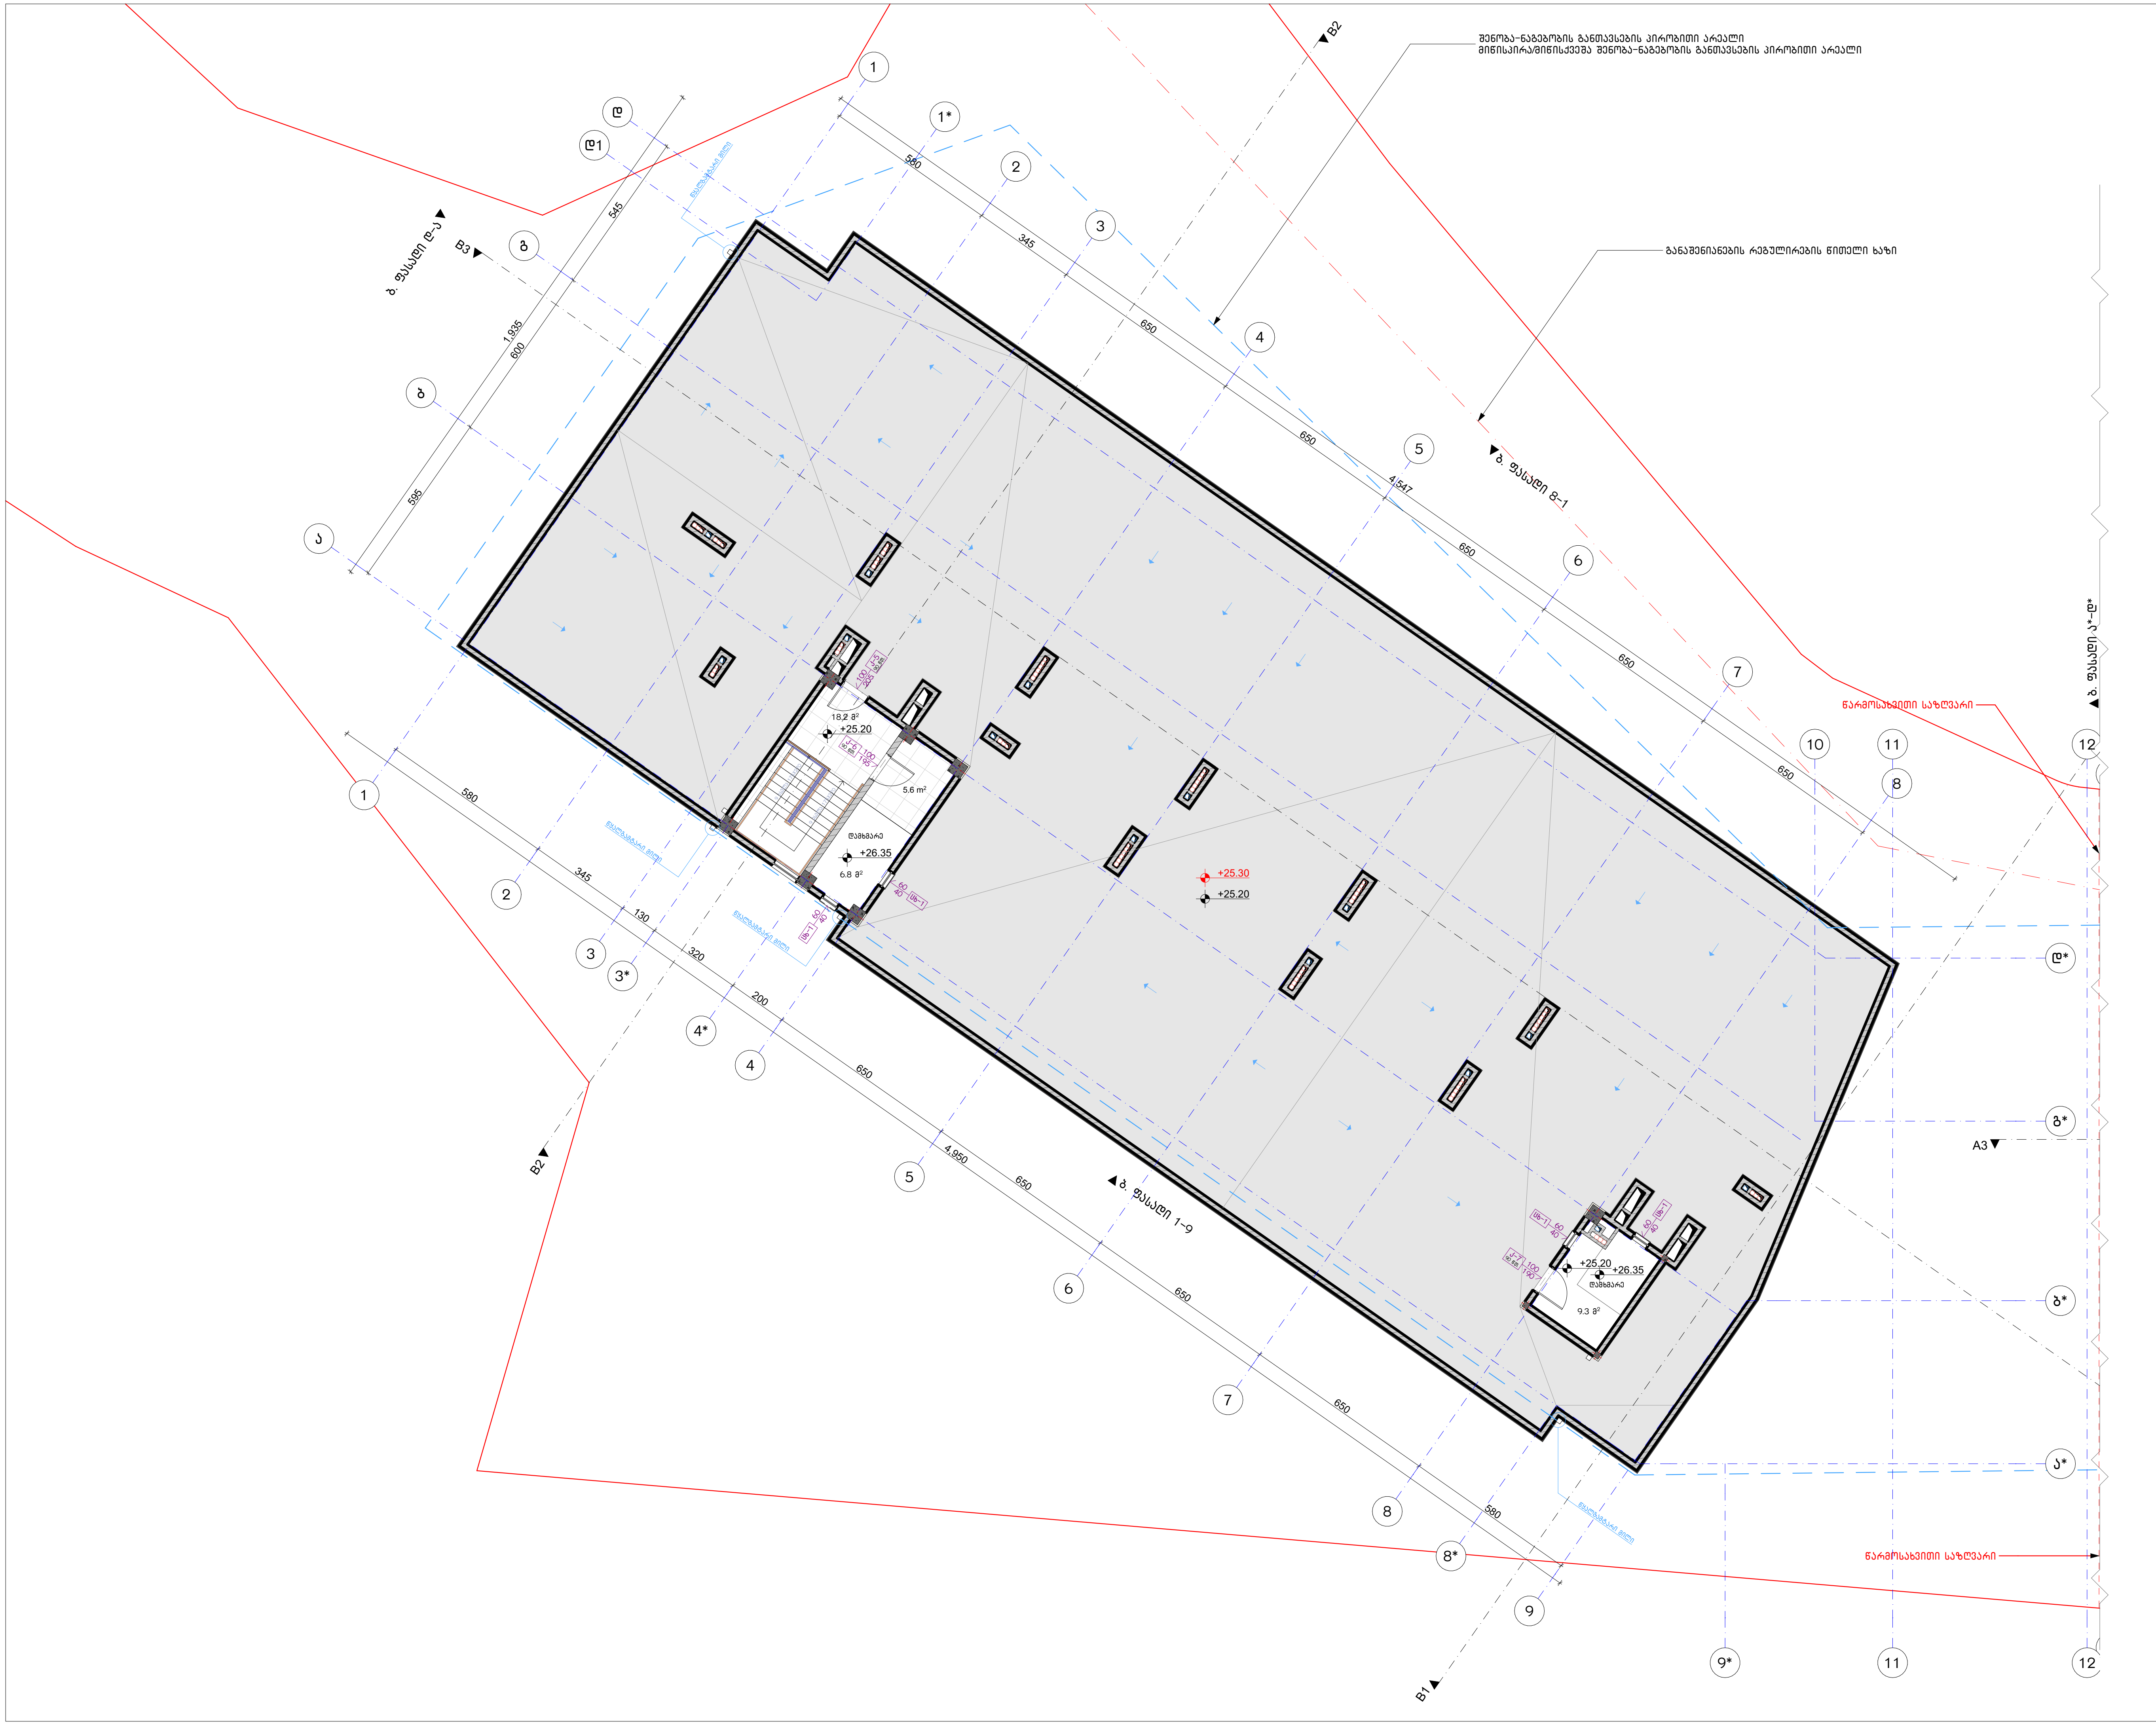

ნახაზის დასახელება:

სახურავის გეგმა

"ბ" ბლოკი

ექსპლიკაცია:

კიბის უჯრედისა და სადარბაზოს ფართობი - 23.8 მ²
დამხმარე ფართობი - 16.1 მ²

კორექტირება

№	კორექტირება	თარიღი
1		
2		
3		
4		

პირობითი ნიშნები:

- ნაკვეთის საზღვარი
- მონოლითი
- იატაკის მოჭიმვა
- შემავსებელი
- ჭრილის ხაზი
- ±0.00 კონსტრუქციული ნიშნული
- ±0.00 არქიტექტურული ნიშნული

შენიშვნები

1. ნახაზში შეტანილი ყველა ცვლილება უნდა შეთანხმდეს პროექტის ავტორთან.
2. შენობის საპროექტო ნული (±0.00) ტოლია +436.55 აბსოლუტური ნიშნულის.
3. პროექტში ყველა ზომა მოცემულია სანტიმეტრებში, ნიშნულები - მეტრებში.

მისამართი

ქ. თბილისი, დასახლება ოქროყანა;
ქ. თბილისი, ქუჩა ნადიკვარი,
№34-ის მიმდებარედ
საკ. კოდი: 01.18.01.002.313 5322 მ²

პროექტის სახელწოდება

მრავალფუნქციური
შენობა-ნაგებობის
არქიტექტურული პროექტი

სტადია	პროექტი	არ
თანამდებობა	გვარი	ხელმოწერა
დირექტორი	ზ. ბენდელიანი	
არქიტექტორი	ი. ბოგოხია	
არქიტექტორი	გ. ახვლედიანი	

საპროექტო ლოგო	მისამართი
BIJI ARCHITECTURE	ქ. თბილისი მ. შავიშვილის №1ა
	TEL: 595 55-35-74 599 75-28-88

თარიღი	2024 წ.	მასშტაბი
ფორმატი	ფურცლის №	1:200
A-3	B. 22	

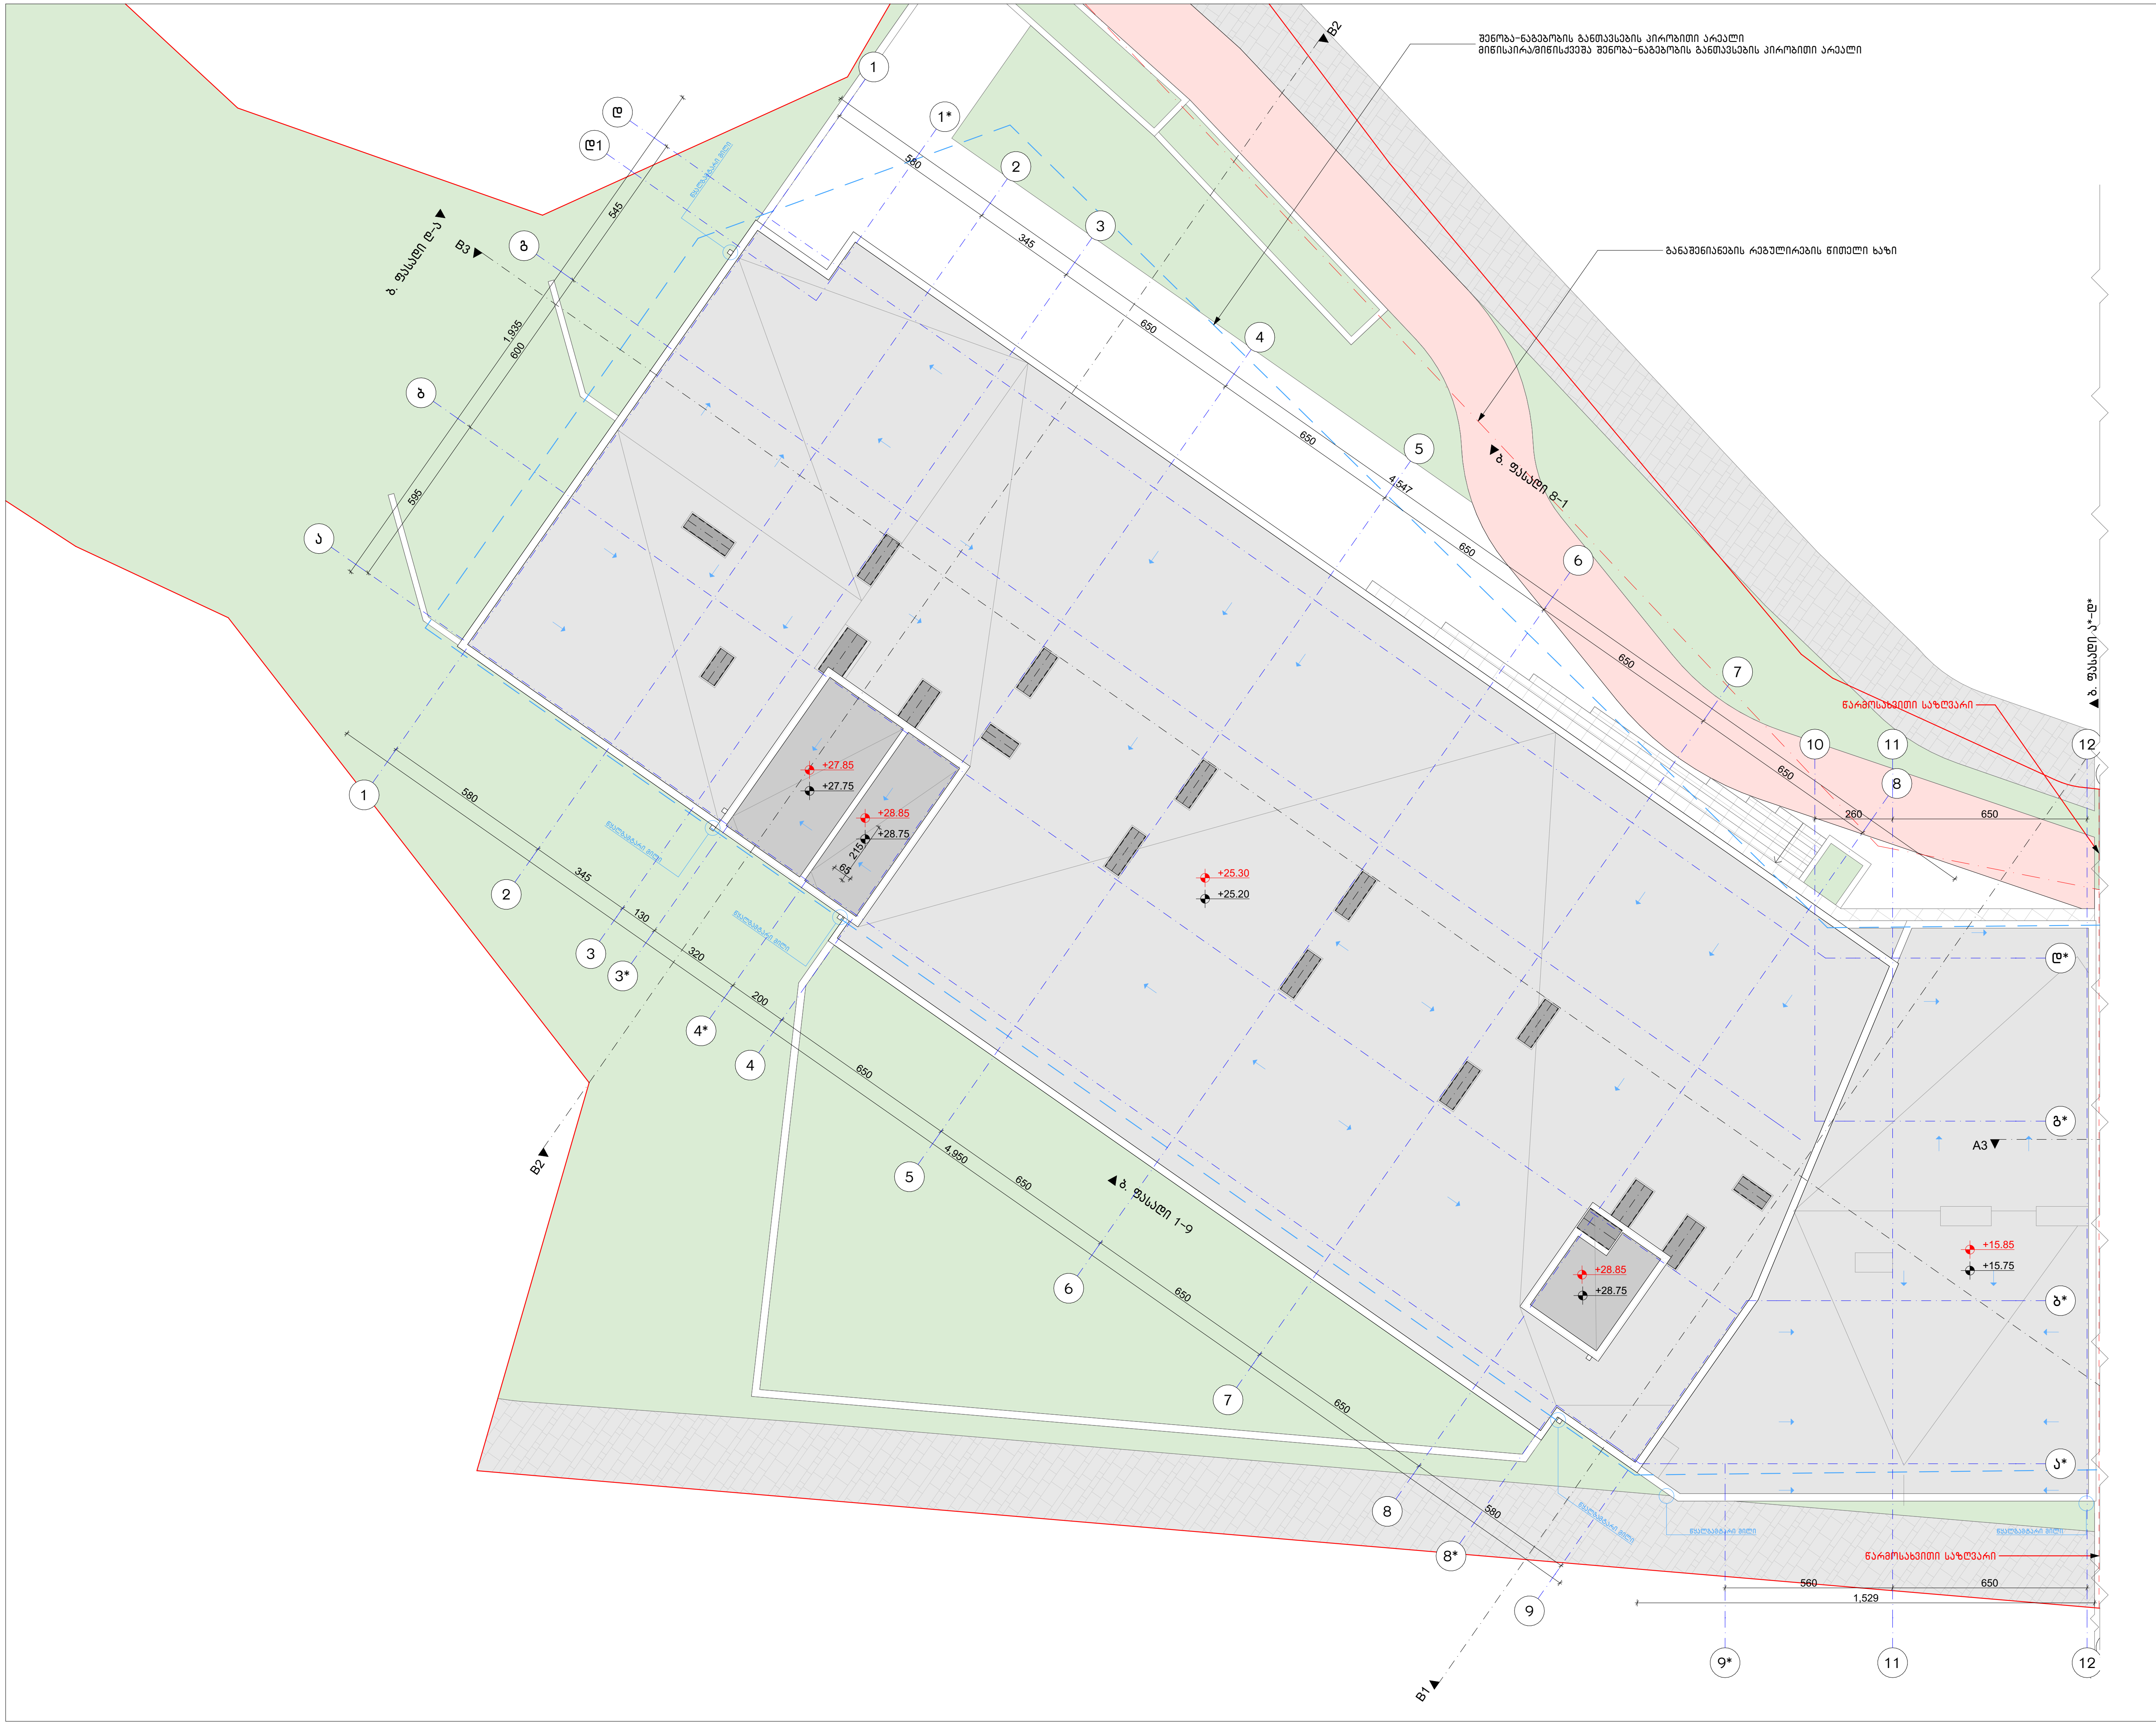

ნახაზის დასახელება:

სახურავის გეგმა

"ბ" ბლოკი

ექსპლიკაცია:

კორექტირება

№	კორექტირება	თარიღი
1		
2		
3		
4		

პირობითი ნიშნები:

- ნაკვეთის საზღვარი
- მონოლითი
- იატაკის მოჭიმვა
- შემავსებელი
- ჭრილის ხაზი
- ±0.00 კონსტრუქციული ნიშნული
- ±0.00 არქიტექტურული ნიშნული

შენიშვნები

1. ნახაზში შეტანილი ყველა ცვლილება უნდა შეთანხმდეს პროექტის ავტორთან.
2. შენობის საპროექტო ნული (±0.00) ტოლია +436.55 აბსოლუტური ნიშნულის.
3. პროექტში ყველა ზომა მოცემულია სანტიმეტრებში, ნიშნულები - მეტრებში.

მისამართი

ქ. თბილისი, დასახლება ოქროყანა;
ქ. თბილისი, ქუჩა ნადიკვარი,
№34-ის მიმდებარედ
საკ. კოდი: 01.18.01.002.313 5322 მ²

პროექტის სახელწოდება

მრავალფუნქციური
შენობა-ნაგებობის
არქიტექტურული პროექტი

სტადია	პროექტი	არ
თანამდებობა	გვარი	ხელმოწერა
დირექტორი	ბ. ბენდელიანი	
არქიტექტორი	ი. ბოგოხია	
არქიტექტორი	გ. ახვლედიანი	

საპროექტო ლოგო	მისამართი
BIJI ARCHITECTURE	ქ. თბილისი მ. შავიშვილის №1ა TEL: 595 55-35-74 599 75-28-88
თარიღი 2024 წ.	მასშტაბი
ფორმატი A-3 / ფურცლის № B. 23	1:200

ვიტრაჟების სპეციფიკაცია

"ბ" ბლოკი

დასახელება	კ-1	კ-2	კ-3	კ-4	კ-4*	კ-5	კ-6	კ-7
მასალა	შავი ფერის ლითონის კარი ცეცხლმედეგობა 90 წთ.		შავი ფერის ლითონის კარი			შავი ფერის ლითონის კარი ცეცხლმედეგობა 90 წთ.		
რაოდენობა (ცალი)	20	17	58	57	2	1	1	1
ზომები (სმ)	100X220 სმ	100X220 სმ	100X220 სმ	100X220 სმ	80X220 სმ	100X205 სმ	100X195 სმ	100X190 სმ
ფართობი ($მ^2$)	2.2 $მ^2$	2.2 $მ^2$	2.2 $მ^2$	2.2 $მ^2$	1.8 $მ^2$	2.1 $მ^2$	2.0 $მ^2$	1.9 $მ^2$
ჯამური ფართობი ($მ^2$)	44.0 $მ^2$	37.4 $მ^2$	127.6 $მ^2$	125.4 $მ^2$	3.6 $მ^2$	2.1 $მ^2$	2.0 $მ^2$	1.9 $მ^2$
ნახაზი მ. 1:100	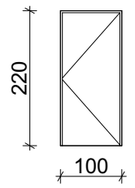	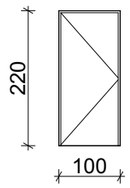	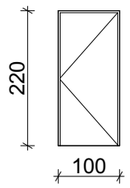	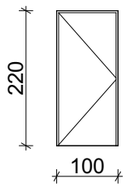	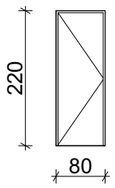	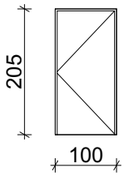	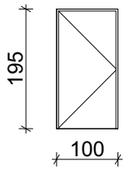	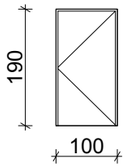

დასახელება	ვიტ-1	ვიტ-2	ვიტ-3	ვიტ-4	ვიტ-5
მასალა	შავი ფერის ალუმინის ვიტრაჟი				
რაოდენობა (ცალი)	1	1	1	3	1
ზომები (სმ)	530X255 სმ	295X255 სმ	378X255 სმ	600X255 სმ	327X255 სმ
ფართობი ($მ^2$)	13.5 $მ^2$	7.5 $მ^2$	9.6 $მ^2$	15.3 $მ^2$	8.3 $მ^2$
ჯამური ფართობი ($მ^2$)	13.5 $მ^2$	7.5 $მ^2$	9.6 $მ^2$	45.9 $მ^2$	8.3 $მ^2$
ნახაზი მ. 1:100	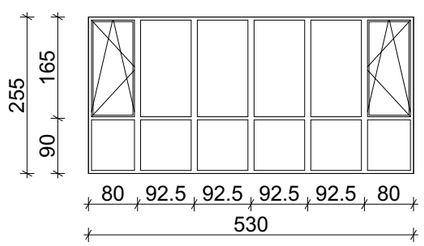	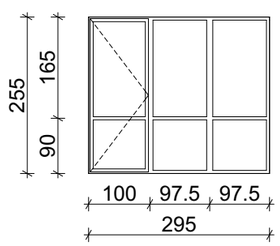	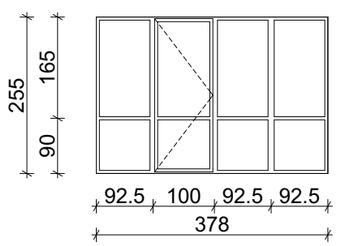	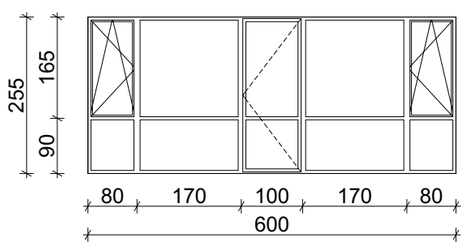	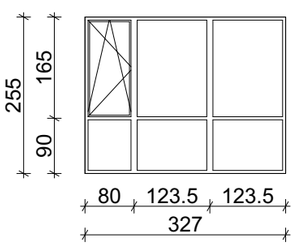

ვიტრაჟების სპეციფიკაცია

"ბ" ბლოკი

დასახელება	ვიტ-6	ვიტ-7	ვიტ-8	ვიტ-9	ვიტ-10	ვიტ-11	ვიტ-12
მასალა	შავი ფერის ალუმინის ვიტრაჟი						
რაოდენობა (ცალი)	1	1	1	6	5	49	17
ზომები (სმ)	190X255 სმ	160X255 სმ	560X255 სმ	160X255 სმ	160X255 სმ	160X165 სმ	270X165 სმ
ფართობი ($მ^2$)	4.8 $მ^2$	4.1 $მ^2$	14.3 $მ^2$	4.1 $მ^2$	4.1 $მ^2$	2.6 $მ^2$	4.5 $მ^2$
ჯამური ფართობი ($მ^2$)	4.8 $მ^2$	4.1 $მ^2$	14.3 $მ^2$	24.6 $მ^2$	20.5 $მ^2$	127.4 $მ^2$	76.5 $მ^2$
ნახაზი მ. 1:100	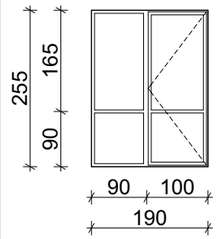	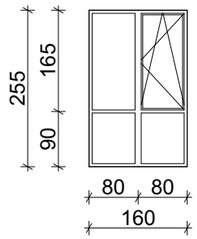	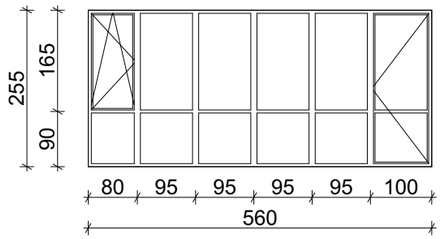	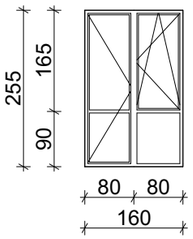	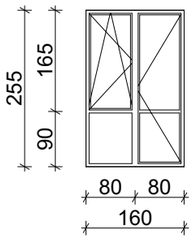	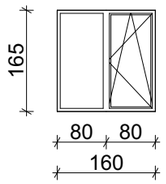	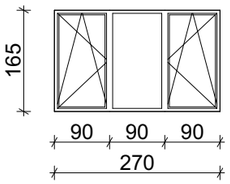

დასახელება	ვიტ-13	ვიტ-14	ვიტ-15
მასალა	შავი ფერის ალუმინის ვიტრაჟი		
რაოდენობა (ცალი)	36	31	6
ზომები (სმ)	460X165 სმ	460X165 სმ	80X165 სმ
ფართობი ($მ^2$)	7.6 $მ^2$	7.6 $მ^2$	1.3 $მ^2$
ჯამური ფართობი ($მ^2$)	273.6 $მ^2$	235.6 $მ^2$	7.8 $მ^2$
ნახაზი მ. 1:100	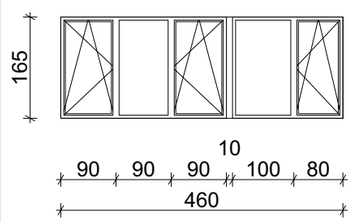	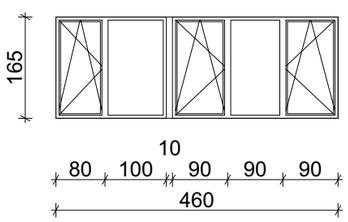	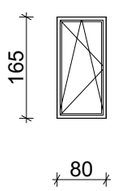

დასახელება	ცხ-1	ცხ-1
მასალა	შავი ფერის ლითონის სხაურა	
რაოდენობა (ცალი)	4	10
ზომები (სმ)	60X40 სმ	100X260 სმ
ფართობი ($მ^2$)	0.2 $მ^2$	2.6 $მ^2$
ჯამური ფართობი ($მ^2$)	0.8 $მ^2$	26.0 $მ^2$
ნახაზი მ. 1:100	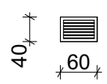	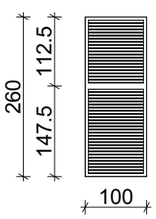

კარების ჯამური ფართი

346.0 $მ^2$

ვიტრაჟების ჯამური ფართი

846.4 $მ^2$

ცხაურების ჯამური ფართი

26.8 $მ^2$

შენიშვნა

ყველა ფართი და ზომა დაზუსტდეს ადგილზე!

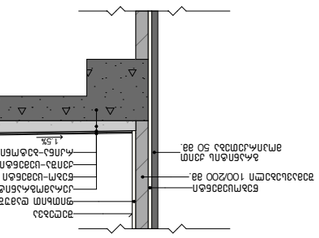


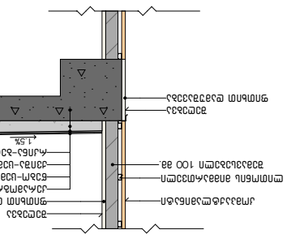


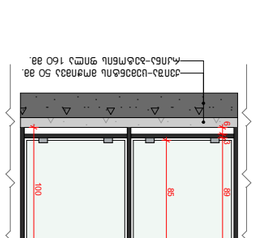


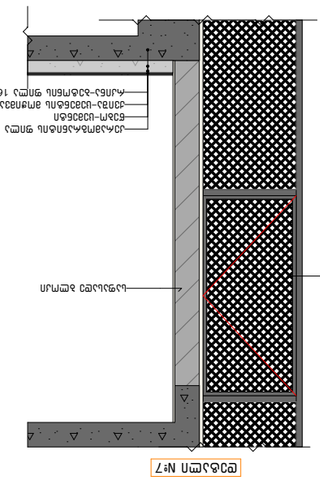





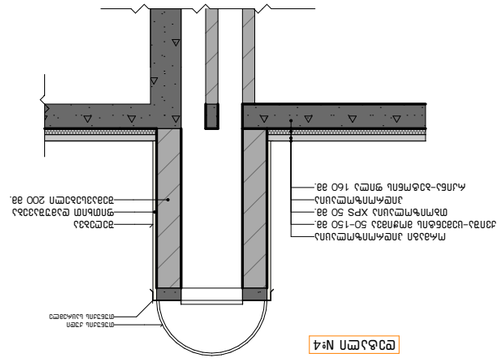


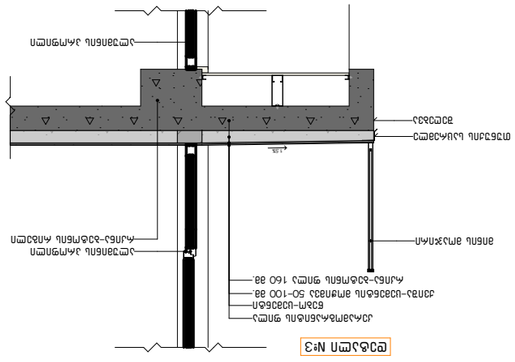


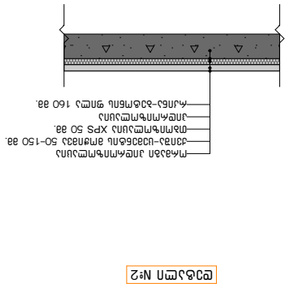


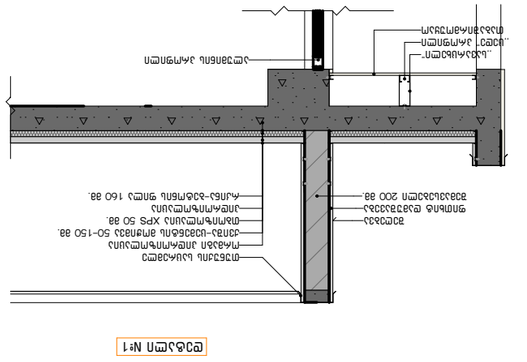


































































































კიბის გეგმა
-3.15 ნიშნულზე
მ. 1:150

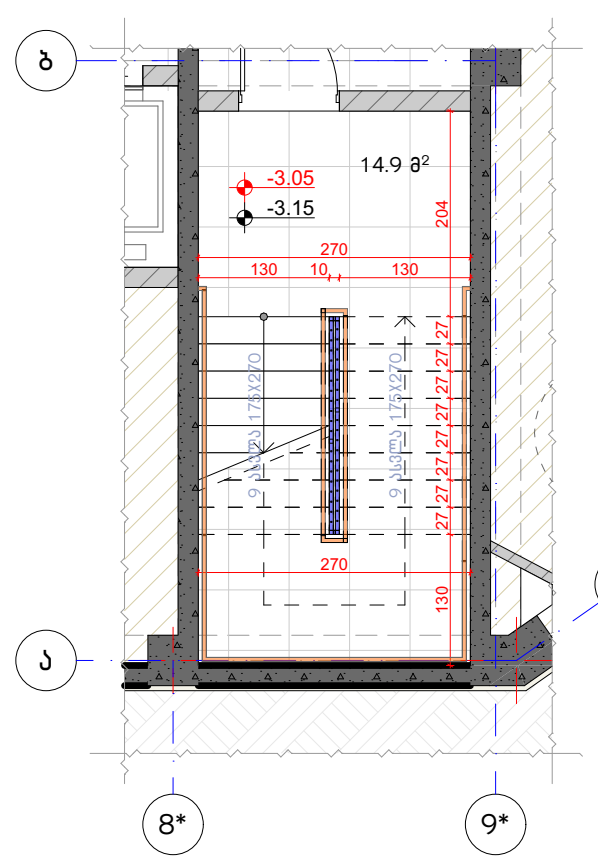

კიბის ტიპური გეგმა
±0.00; +6.30; +9.45; +12.60;
+15.75; +18.90; ნიშნულებზე
მ. 1:150

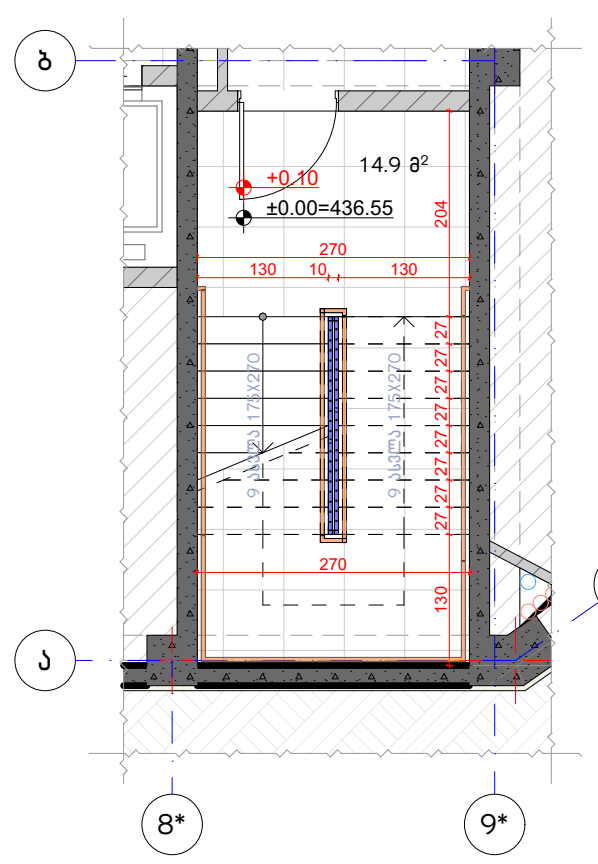

კიბის გეგმა
+22.05 ნიშნულზე
მ. 1:150

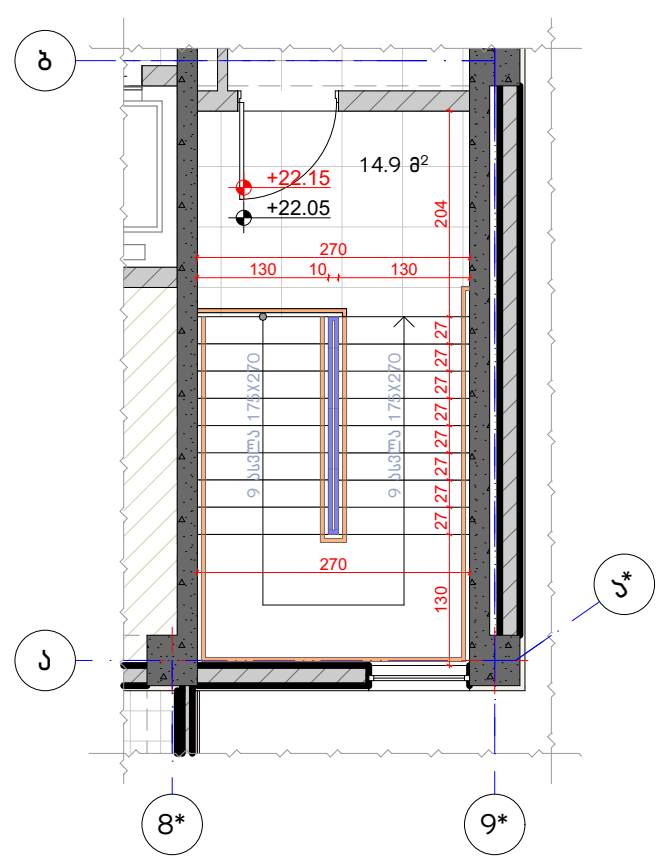

გზა-კიბის ფრაგმენტი
ჭრილი B1-1
მ. 1:200

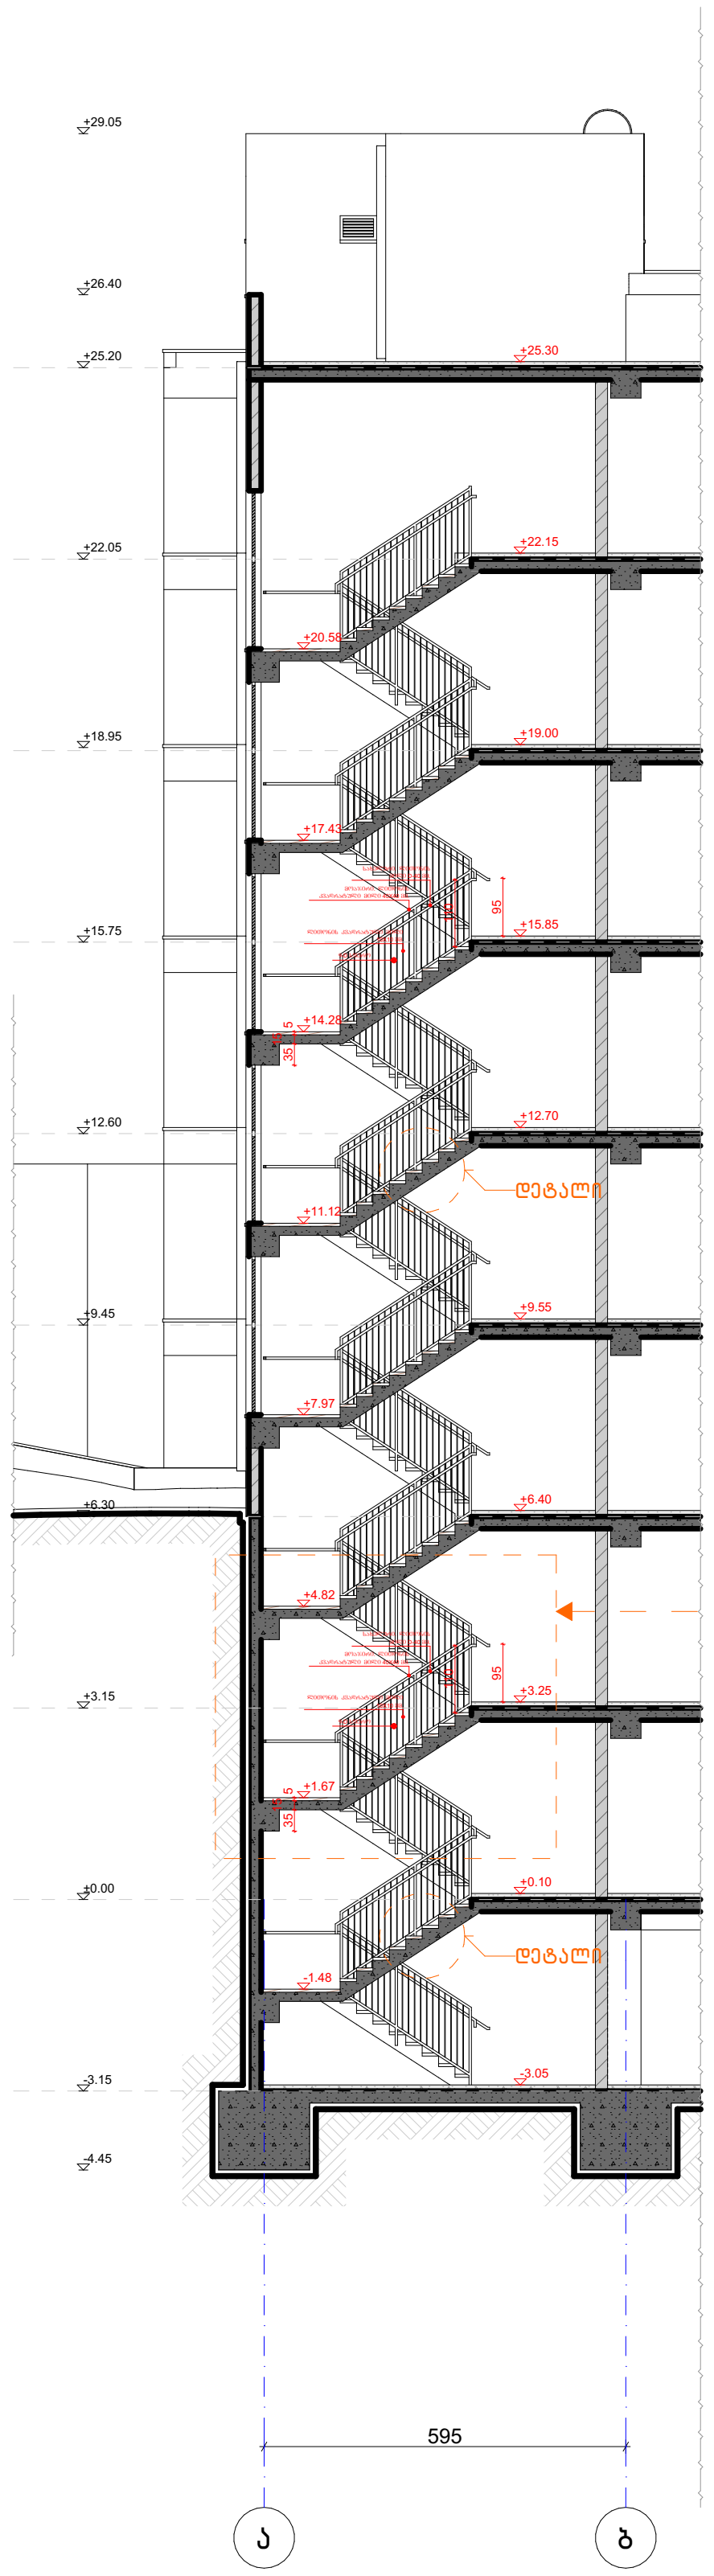

მ. 1:50

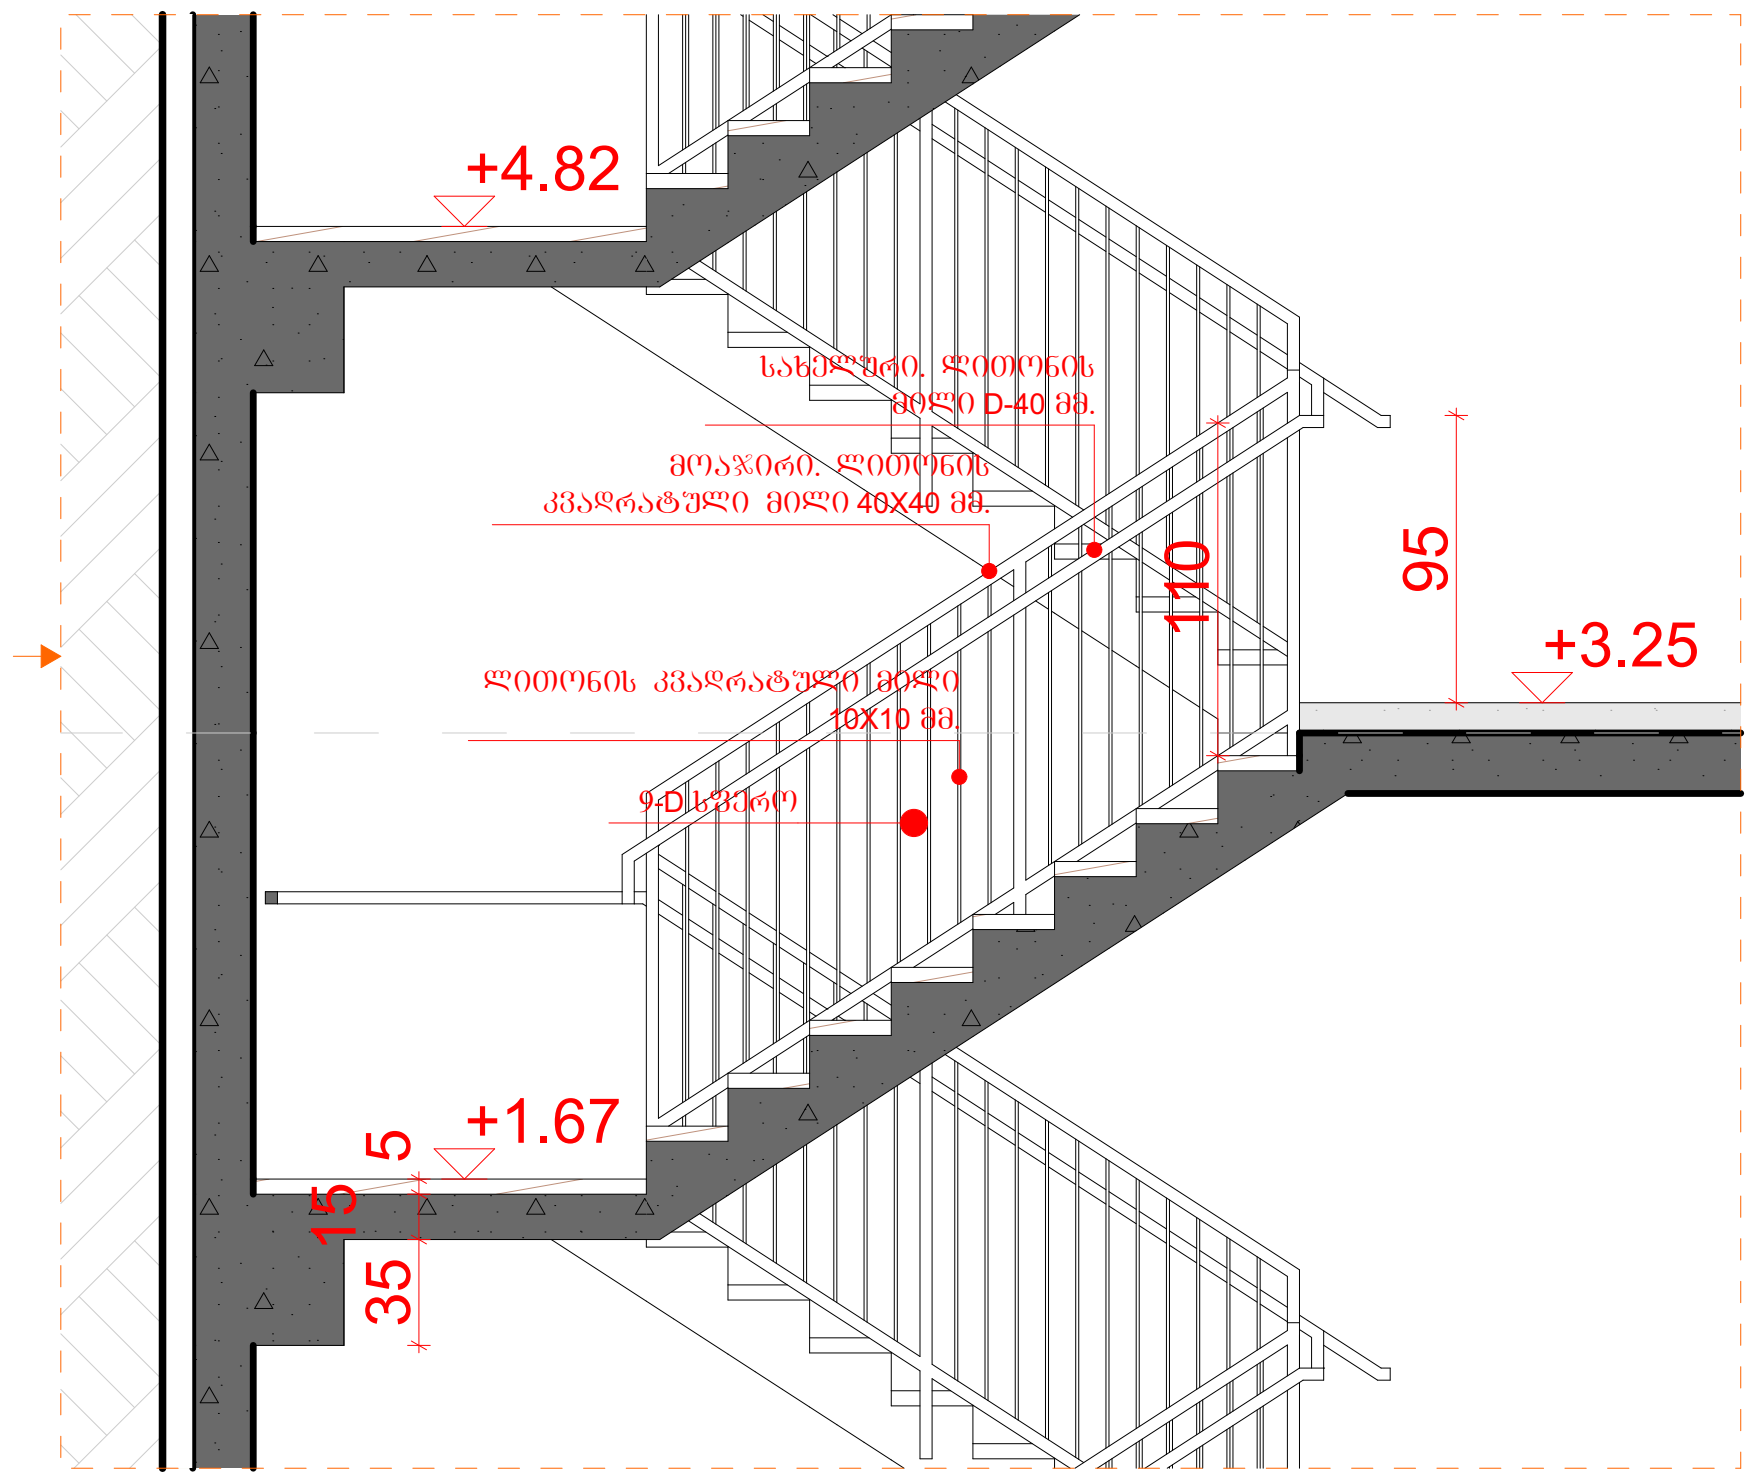

საფეხურების ფრაგმენტი
მ. 1:20

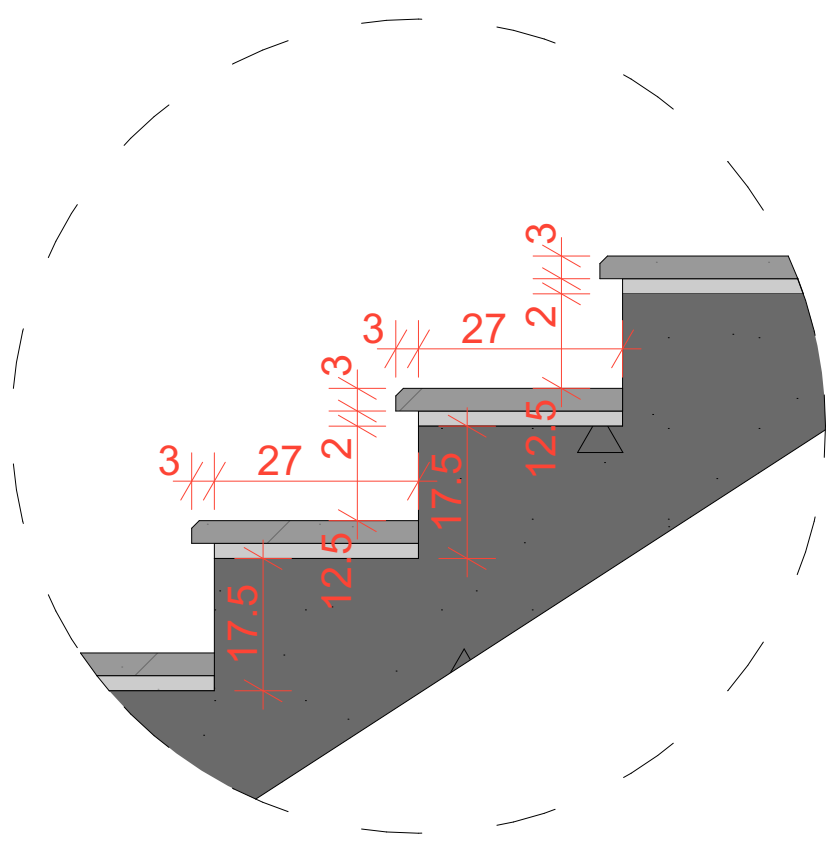

სახელურის ფრაგმენტი
მ. 1:10

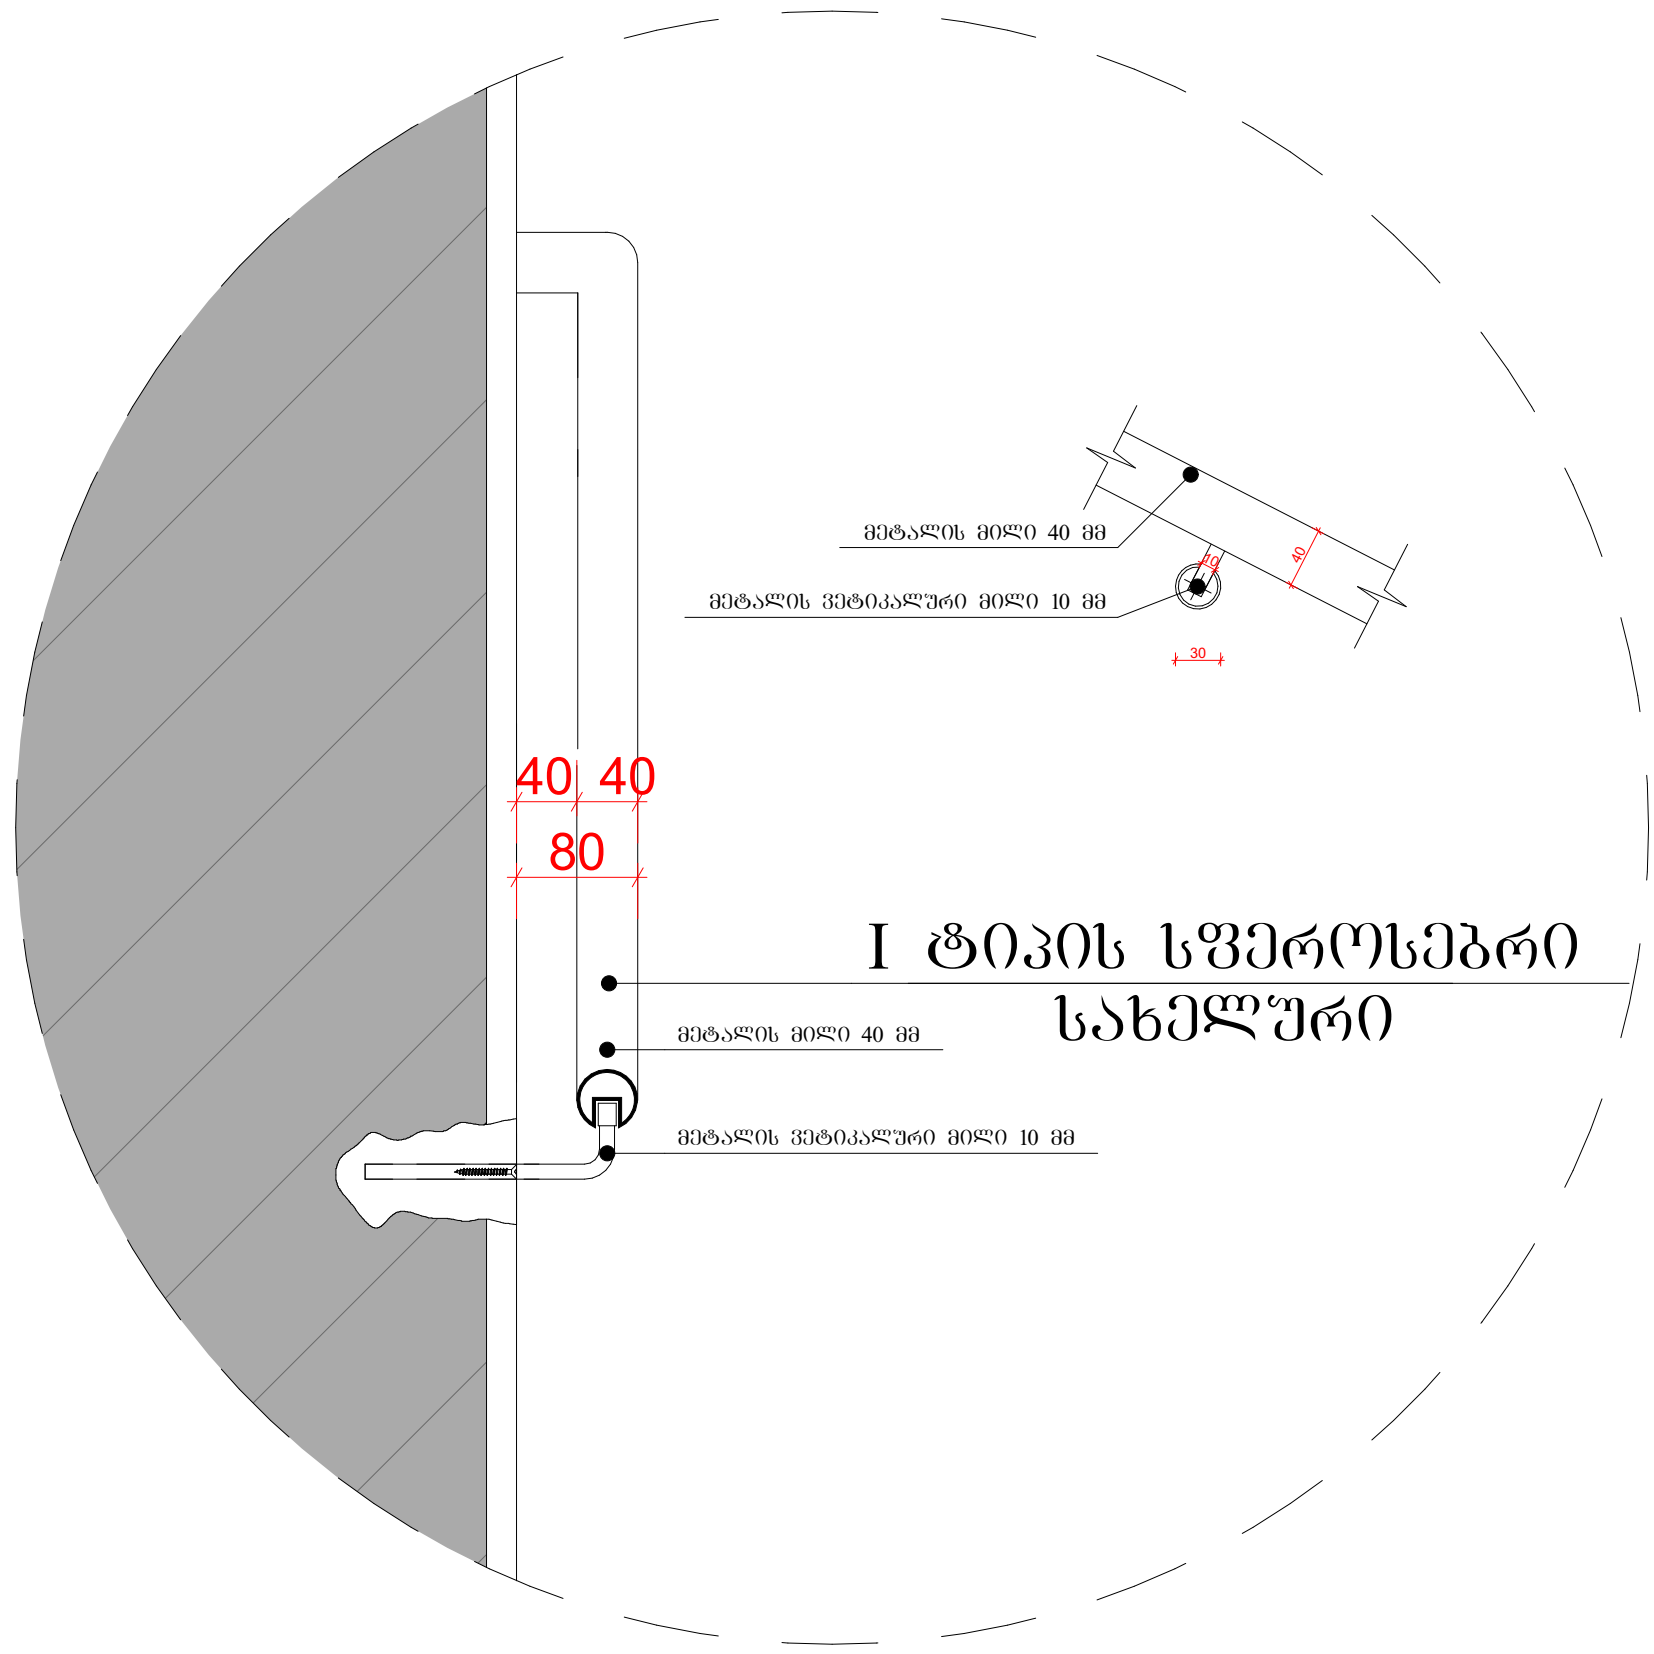

ნახაზის დასახელება:
კიბეები "ბ" ბლოკი
ექსპლიკაცია:

კორექტირება

№	კორექტირება	თარიღი
1		
2		
3		
4		

პირობითი ნიშნები:

- ნაკვეთის საზღვარი
- მონოლითი
- იატაკის მოჭიმვა
- შემავსებელი
- ჭრილის ხაზი
- ±0.00 კონსტრუქციული ნიშნული
- ±0.00 არქიტექტურული ნიშნული

შენიშვნები

1. ნახაზში შეტანილი ყველა ცვლილება უნდა შეთანხმდეს პროექტის ავტორთან.
2. შენობის საპროექტო ნული (±0.00) ტოლია +436.55 აბსოლუტური ნიშნულის.
3. პროექტში ყველა ზომა მოცემულია სანტიმეტრებში, ნიშნულები - მეტრებში.

მისამართი

ქ. თბილისი, დასახლება ოქროყანა;
ქ. თბილისი, ქუჩა ნადიკვარი,
№34-ის მიმდებარედ
საკ. კოდი: 01.18.01.002.313 5322 მ²

პროექტის სახელწოდება

მრავალფუნქციური
შენობა-ნაგებობის
არქიტექტურული პროექტი

სტადია	პროექტი	არ
თანამდებობა	გვარი	ხელმოწერა
დირექტორი	გ. ბენდელიანი	
არქიტექტორი	ი. გოგოხია	
არქიტექტორი	გ. ახვლედიანი	

საპროექტო ლოგო	მისამართი
BIJI ARCHITECTURE	ქ. თბილისი მ. შავიშვილის №1ა TEL: 595 55-35-74 599 75-28-88

თარიღი	2024 წ.	მასშტაბი
ფორმატი	ფურცლის №	1:200, 1:100, 1:20, 1:50, 1:150
A-3	B. 37	

ნახაზის დასახელება:

პროექტი
















TEL:
595 55-35-74
599 75-28-88

BIJI ARCHITECTURE

თარიღი 2024 წ. ამსრ.№

შენიშვნა: შკალები: №
A-3 **1:100, 1:20, 1:150, 1:200, 1:50**

B. 38

ა. 1:10

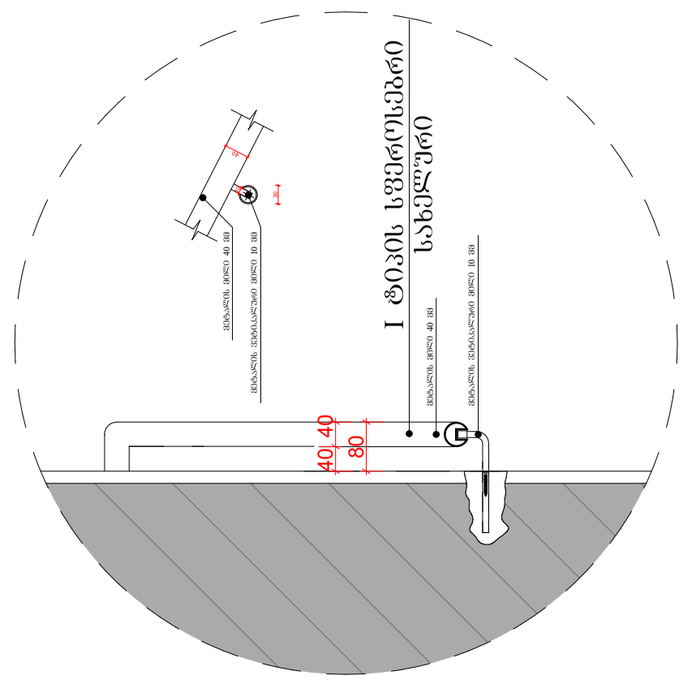

ა. 1:20

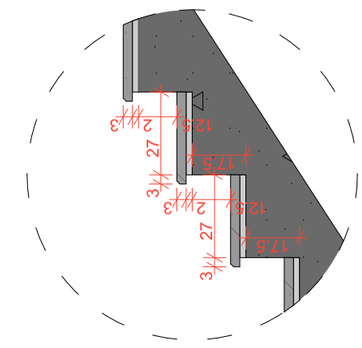

ქიმის ბლოკი +25.20 ნიშნულზე
ა. 1:150

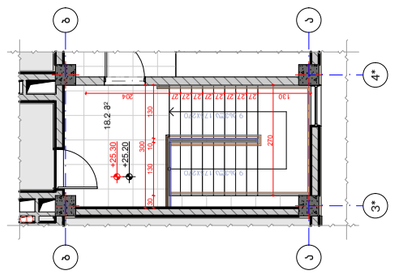

ქიმის ბლოკი ±0.00; +6.30; +9.45; +12.60; +15.75; +18.90; +22.05 ნიშნულებზე
ა. 1:150

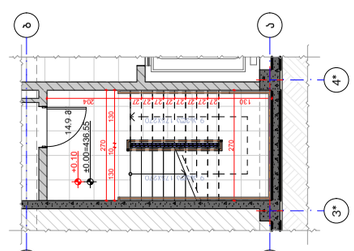

ქიმის ბლოკი -3.15 ნიშნულზე
ა. 1:150

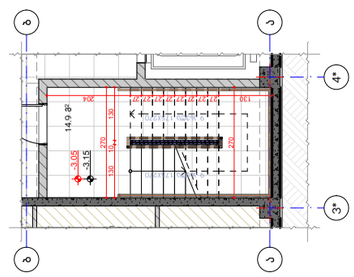

ა. 1:50

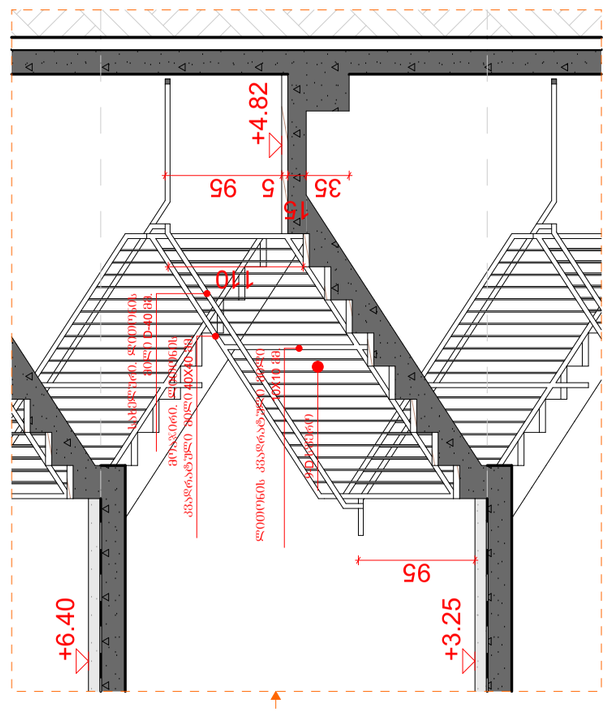

ა. 1:200

