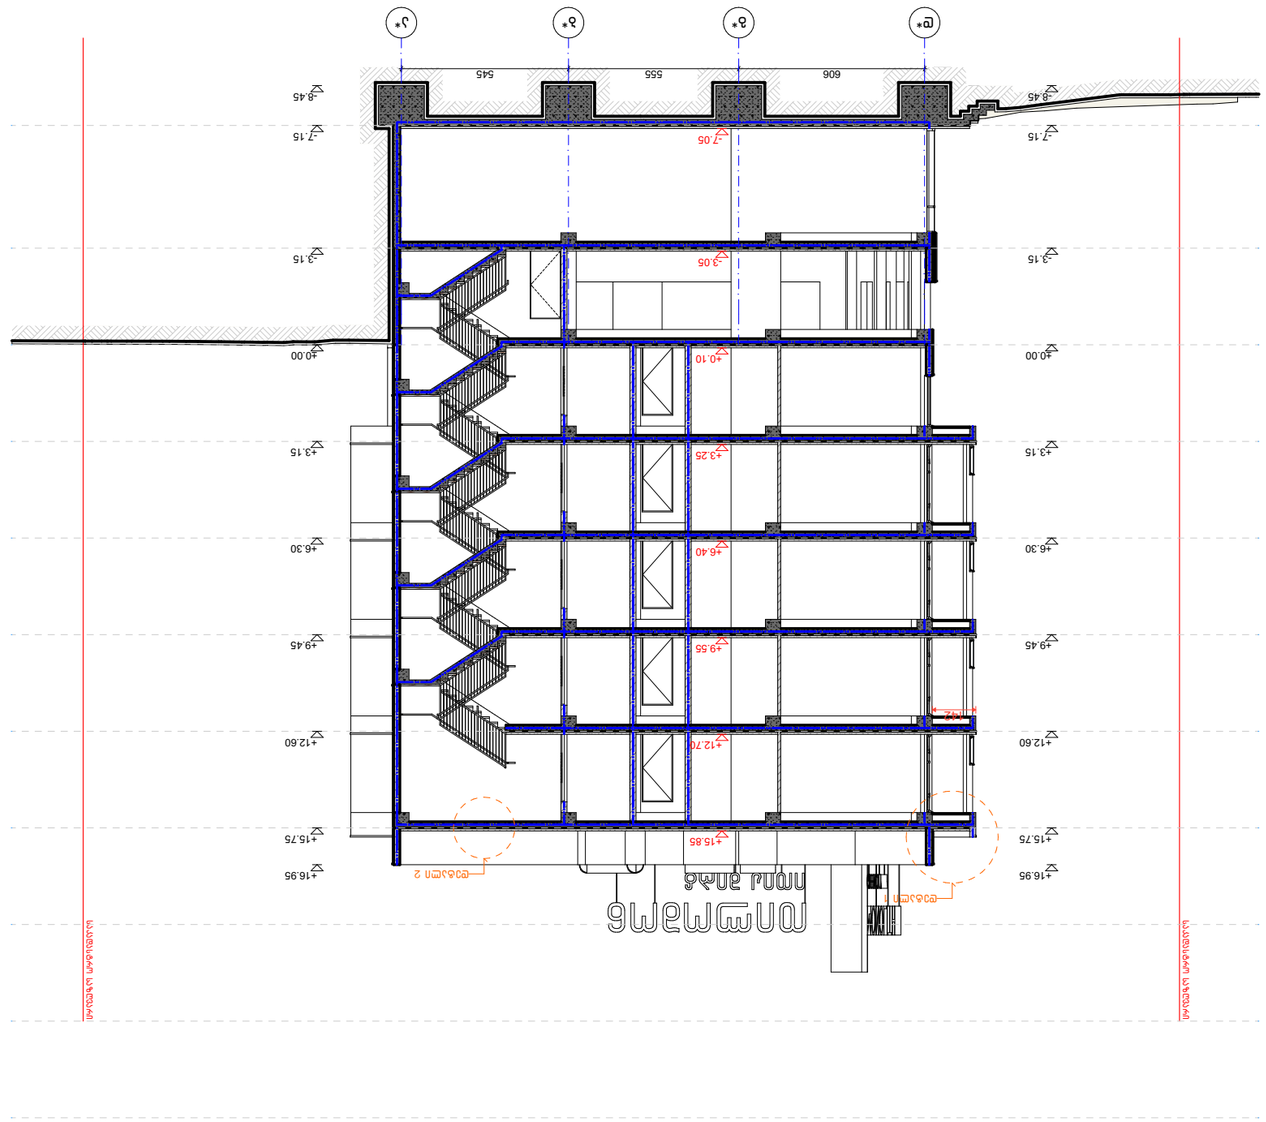























ნახაზის დასახელება:

ჭრილი ა2-2

"ა" ბლოკი

ექსპლიკაცია:

კორექტირება

№	კორექტირება	თარიღი
1		
2		
3		
4		

პირობითი ნიშნები:

- ნაკვეთის საზღვარი
- მონოლითი
- იატაკის მოჭიმვა
- შემავსებელი
- ჭრილის ხაზი
- ±0.00 კონსტრუქციული ნიშნული
- ±0.00 არქიტექტურული ნიშნული

შენიშვნები

1. ნახაზში შეტანილი ყველა ცვლილება უნდა შეთანხმდეს პროექტის ავტორთან.
2. შენობის საპროექტო ნული (±0.00) ტოლია +436.55 აბსოლუტური ნიშნულის.
3. პროექტში ყველა ზომა მოცემულია სანტიმეტრებში, ნიშნულები - მეტრებში.

მისამართი

ქ. თბილისი, დასახლება ოქროყანა; ქ. თბილისი, ქუჩა ნადიკვარი, №34-ის მიმდებარედ
საკ. კოდი: 01.18.01.002.313 5322 მ²


პროექტის სახელწოდება

მრავალფუნქციური შენობა-ნაგებობის არქიტექტურული პროექტი

სტადია	პროექტი	არ
თანამდებობა	გვარი	ხელმოწერა
დირექტორი	ბ. ბენდელიანი	
არქიტექტორი	ი. ბოგოხია	
არქიტექტორი	გ. ახვლედიანი	

საპროექტო ლოგო	მისამართი
BIJI ARCHITECTURE	ქ. თბილისი ვ. ფშაველას №1ა
	TEL: 595 55-35-74 599 75-28-88

თარიღი	2024 წ.	მასშტაბი
ფორმატი	ფურცლის №	1:200
A-3	A. 20	

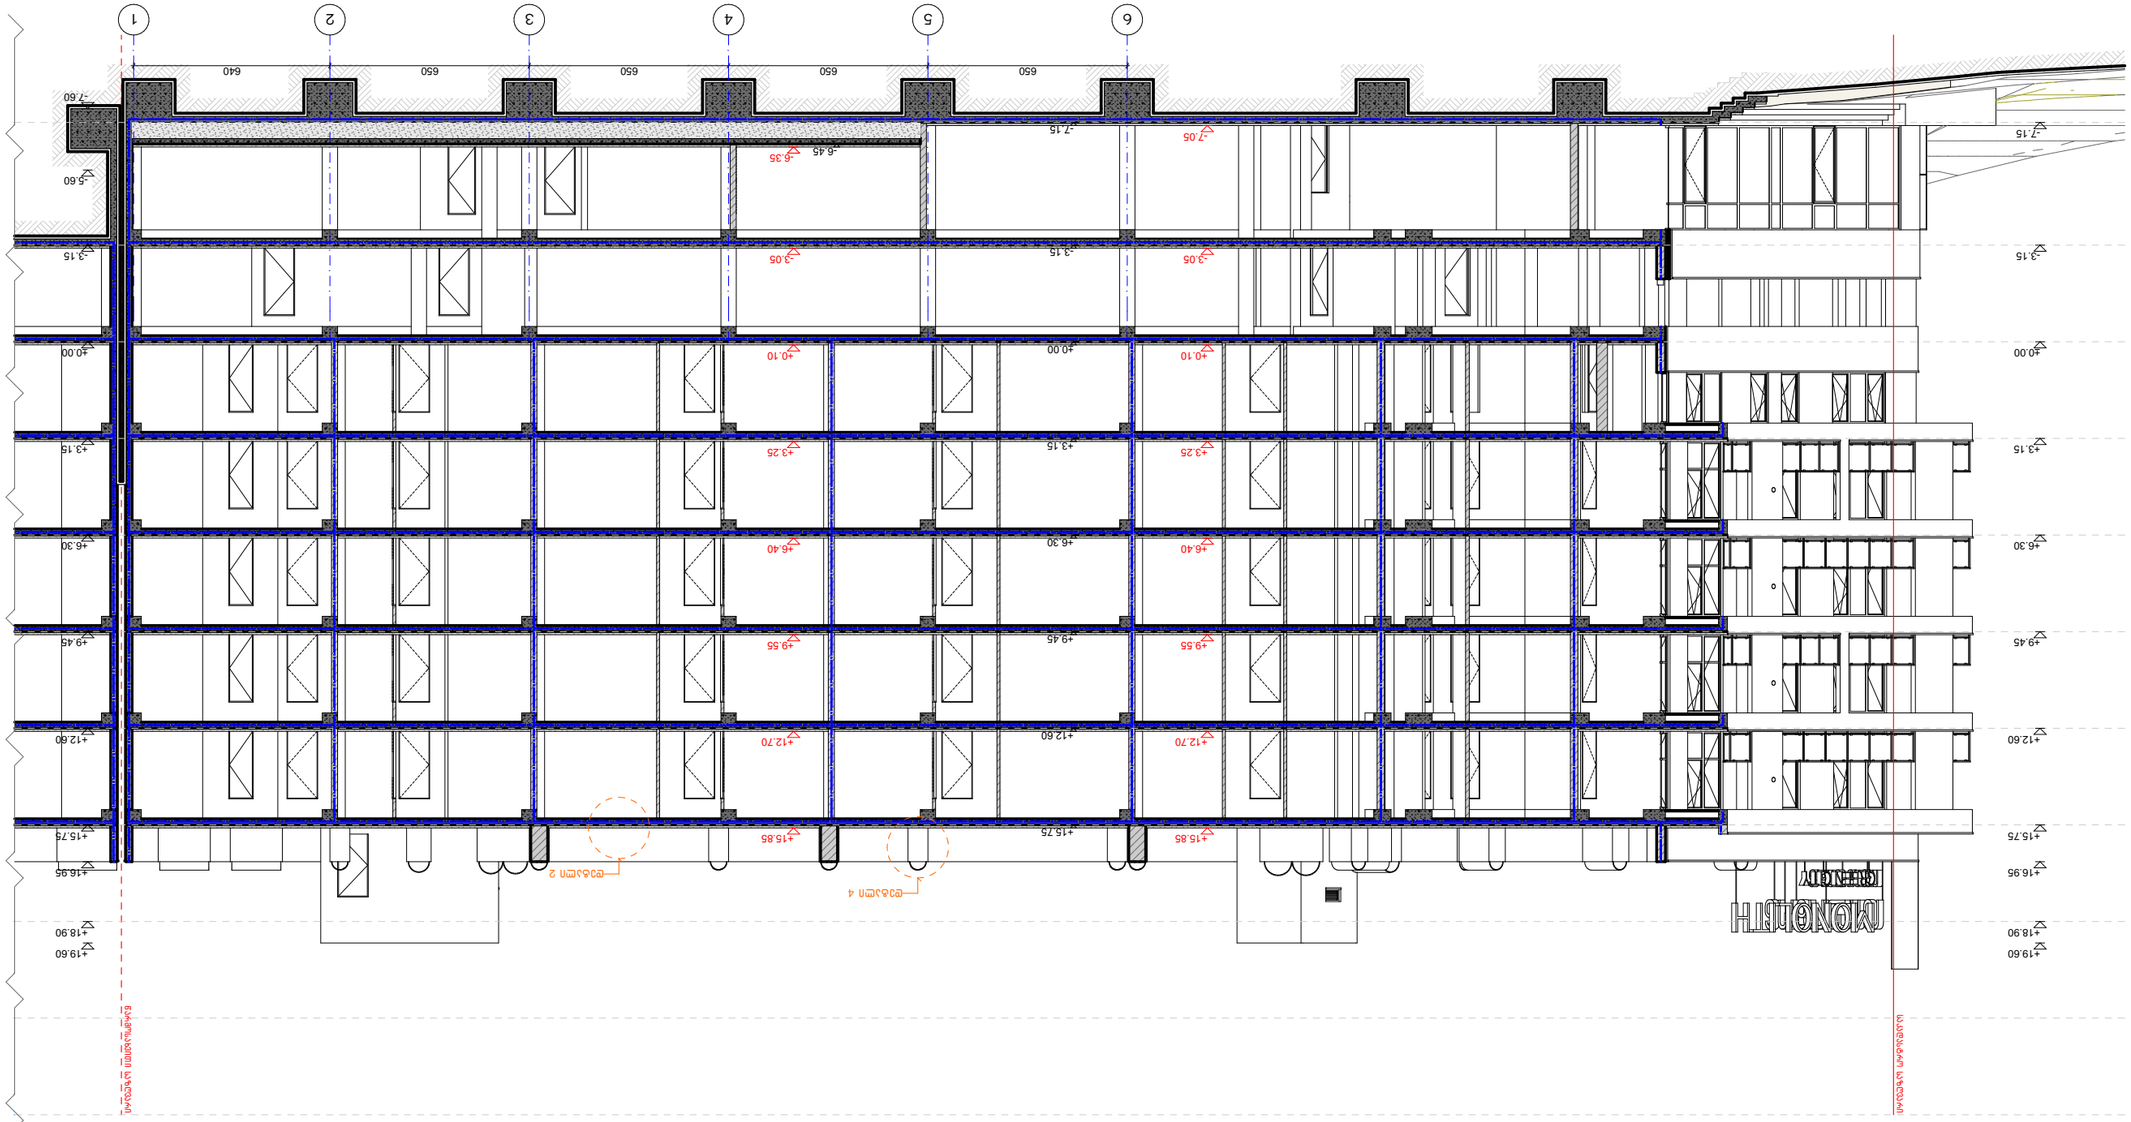






















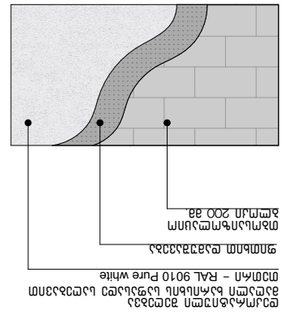


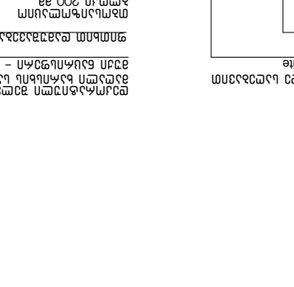



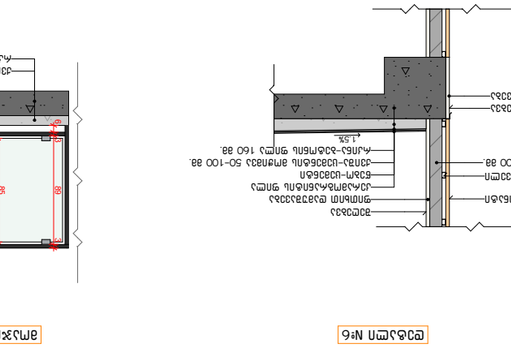






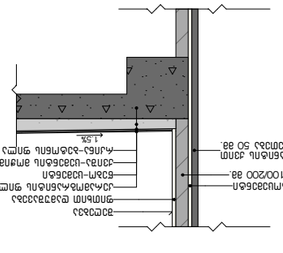



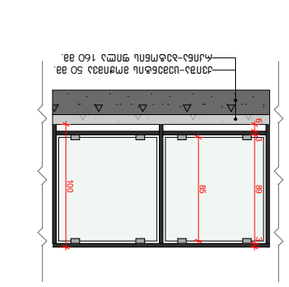













კიბის გეგმა
-3.15 ნიშნულზე
მ. 1:150

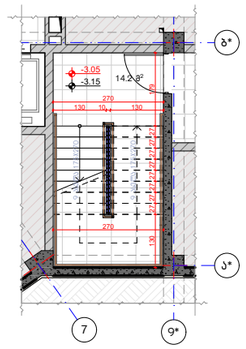


კიბის გეგმა
±0.00 ნიშნულზე
მ. 1:150

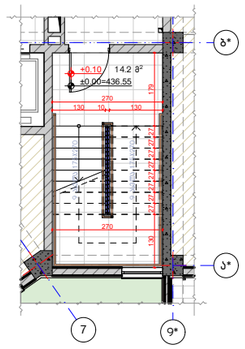


კიბის გეგმა
+3.15 ნიშნულზე
მ. 1:150

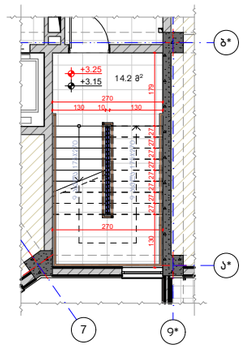


კიბის ტიპური გეგმა
+6.30; +9.45; ნიშნულებზე
მ. 1:150

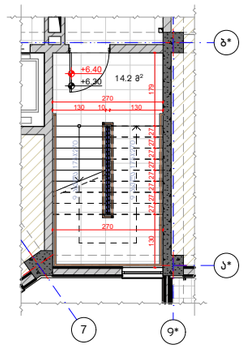


კიბის გეგმა
+12.60 ნიშნულზე
მ. 1:150

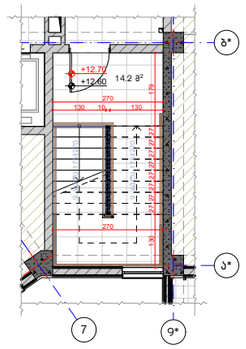


გზა-კიბის ფრაგმენტი
ჭრილი A1-1
მ. 1:200

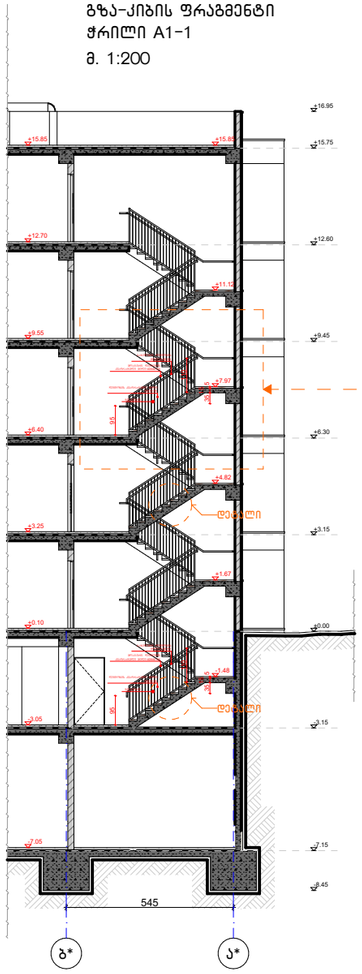
+16.95
+15.85
+15.75
+12.70
+12.60
+11.10
+9.55
+9.45
+7.97
+6.40
+6.30
+4.83
+3.25
+3.15
+1.67
+0.10
±0.00
-1.48
-2.05
-3.15
-7.05
-7.15
-8.45
150
150
150

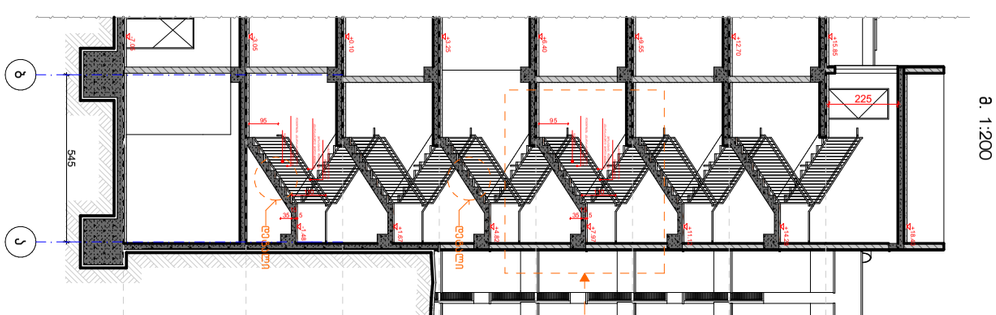


+6.30; +9.45; +12.60
ნიშნულებზე
მ. 1:150


+15.75 ნიშნულზე
მ. 1:150

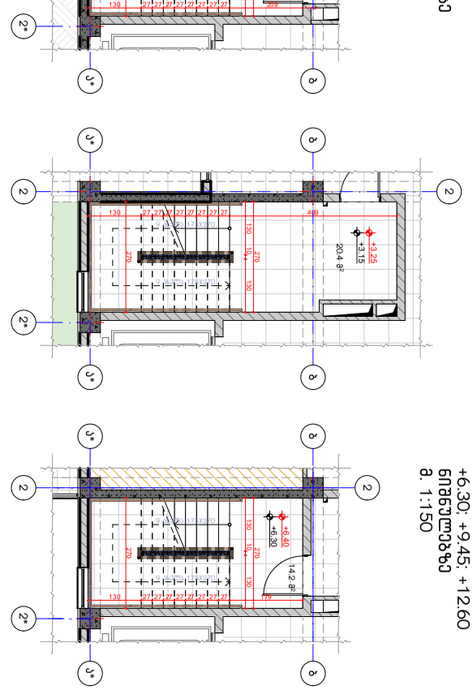

±0.00 ნიშნულზე
მ. 1:150

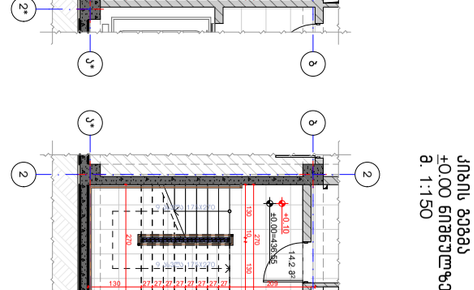


-3.15 ნიშნულზე
მ. 1:150

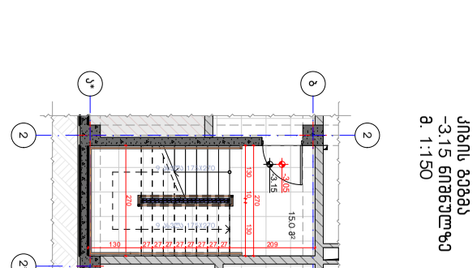


+3.15 ნიშნულზე
მ. 1:150


ჭრილი A2-2
მ. 1:200

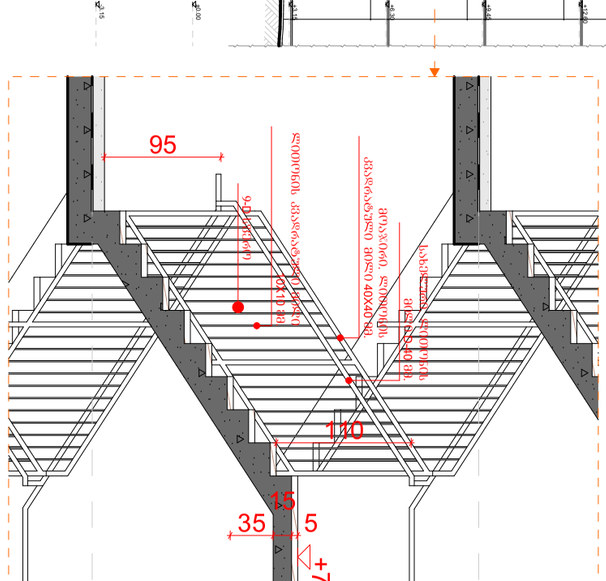

მ. 1:50

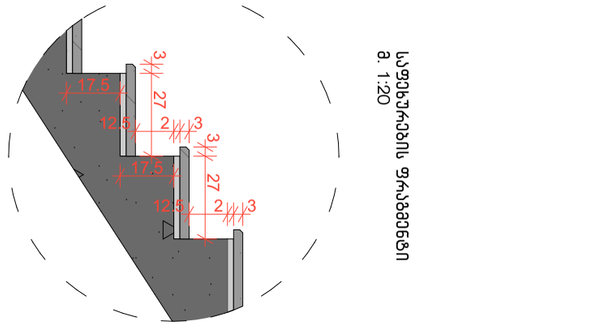

მ. 1:20

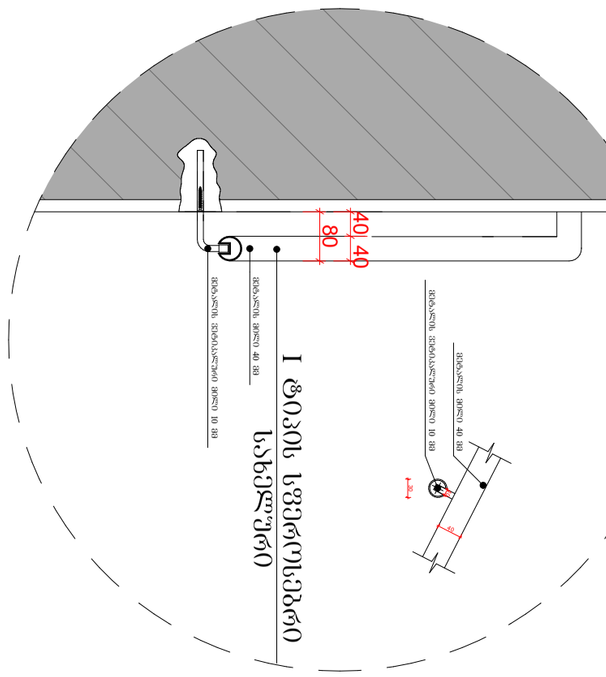

სველწერტილის ფრაგმენტი
მ. 1:10

I ფაქტის სვეტისებრი სახელური

















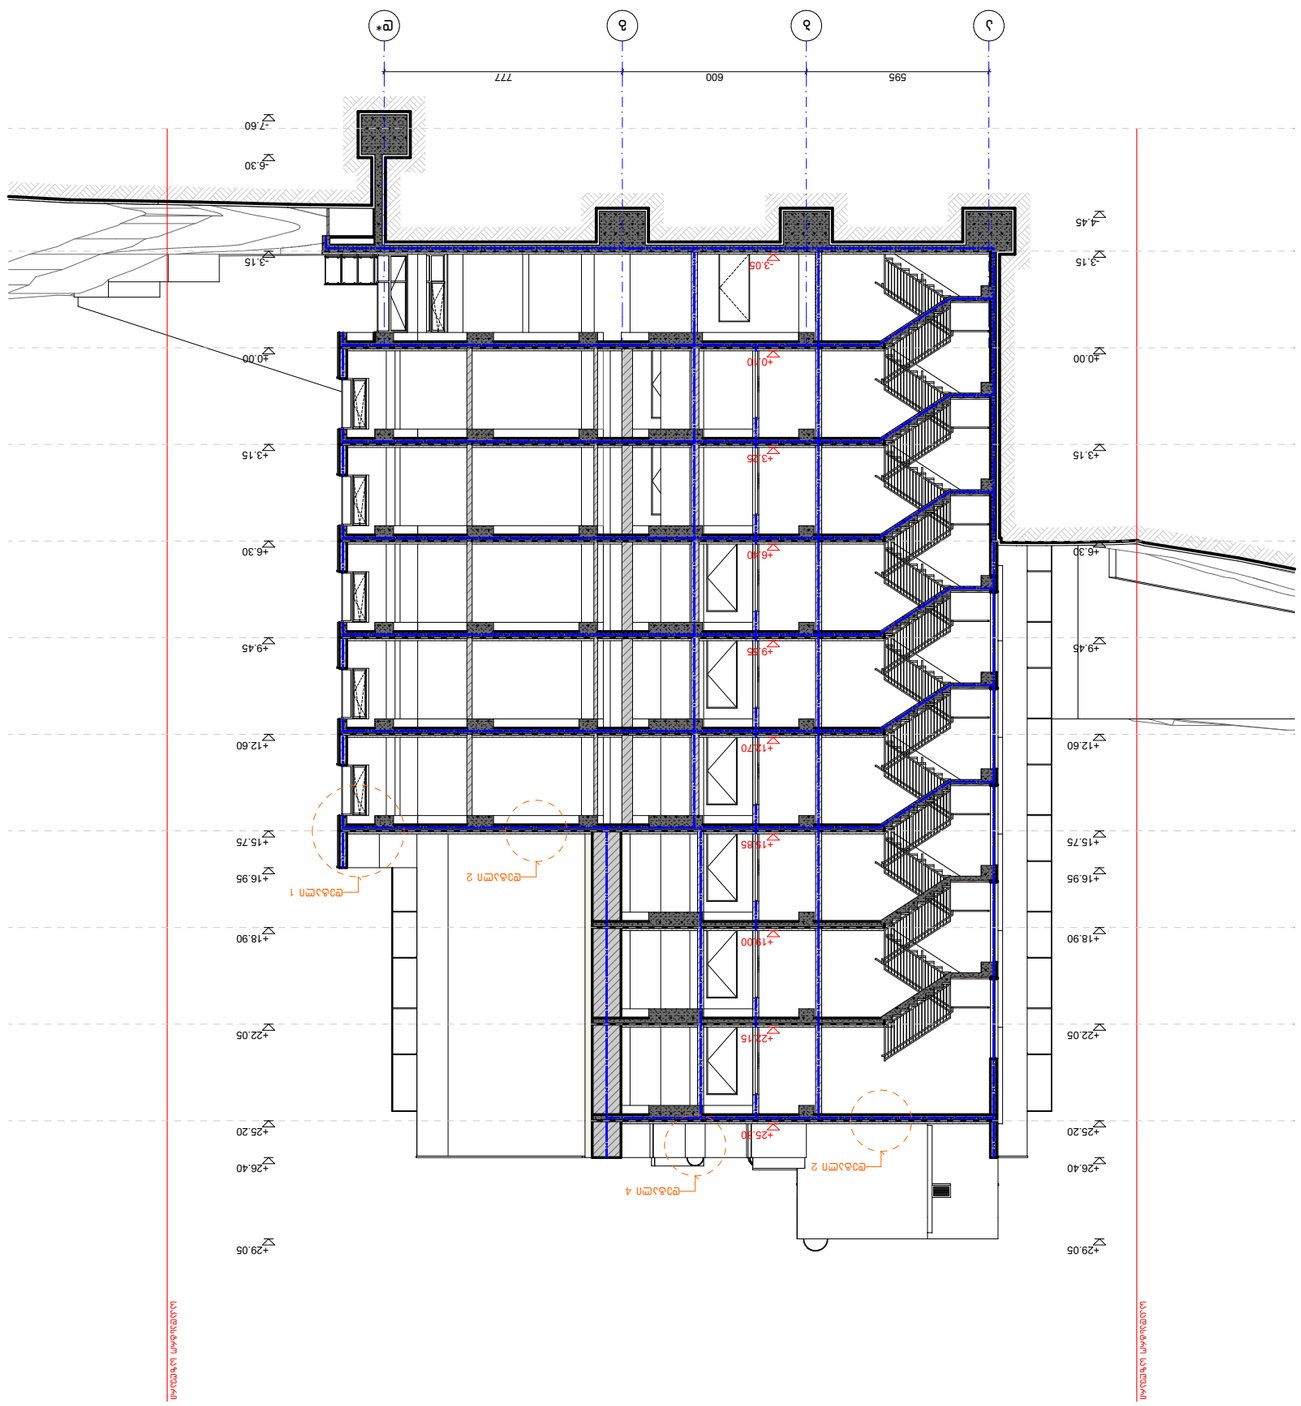























































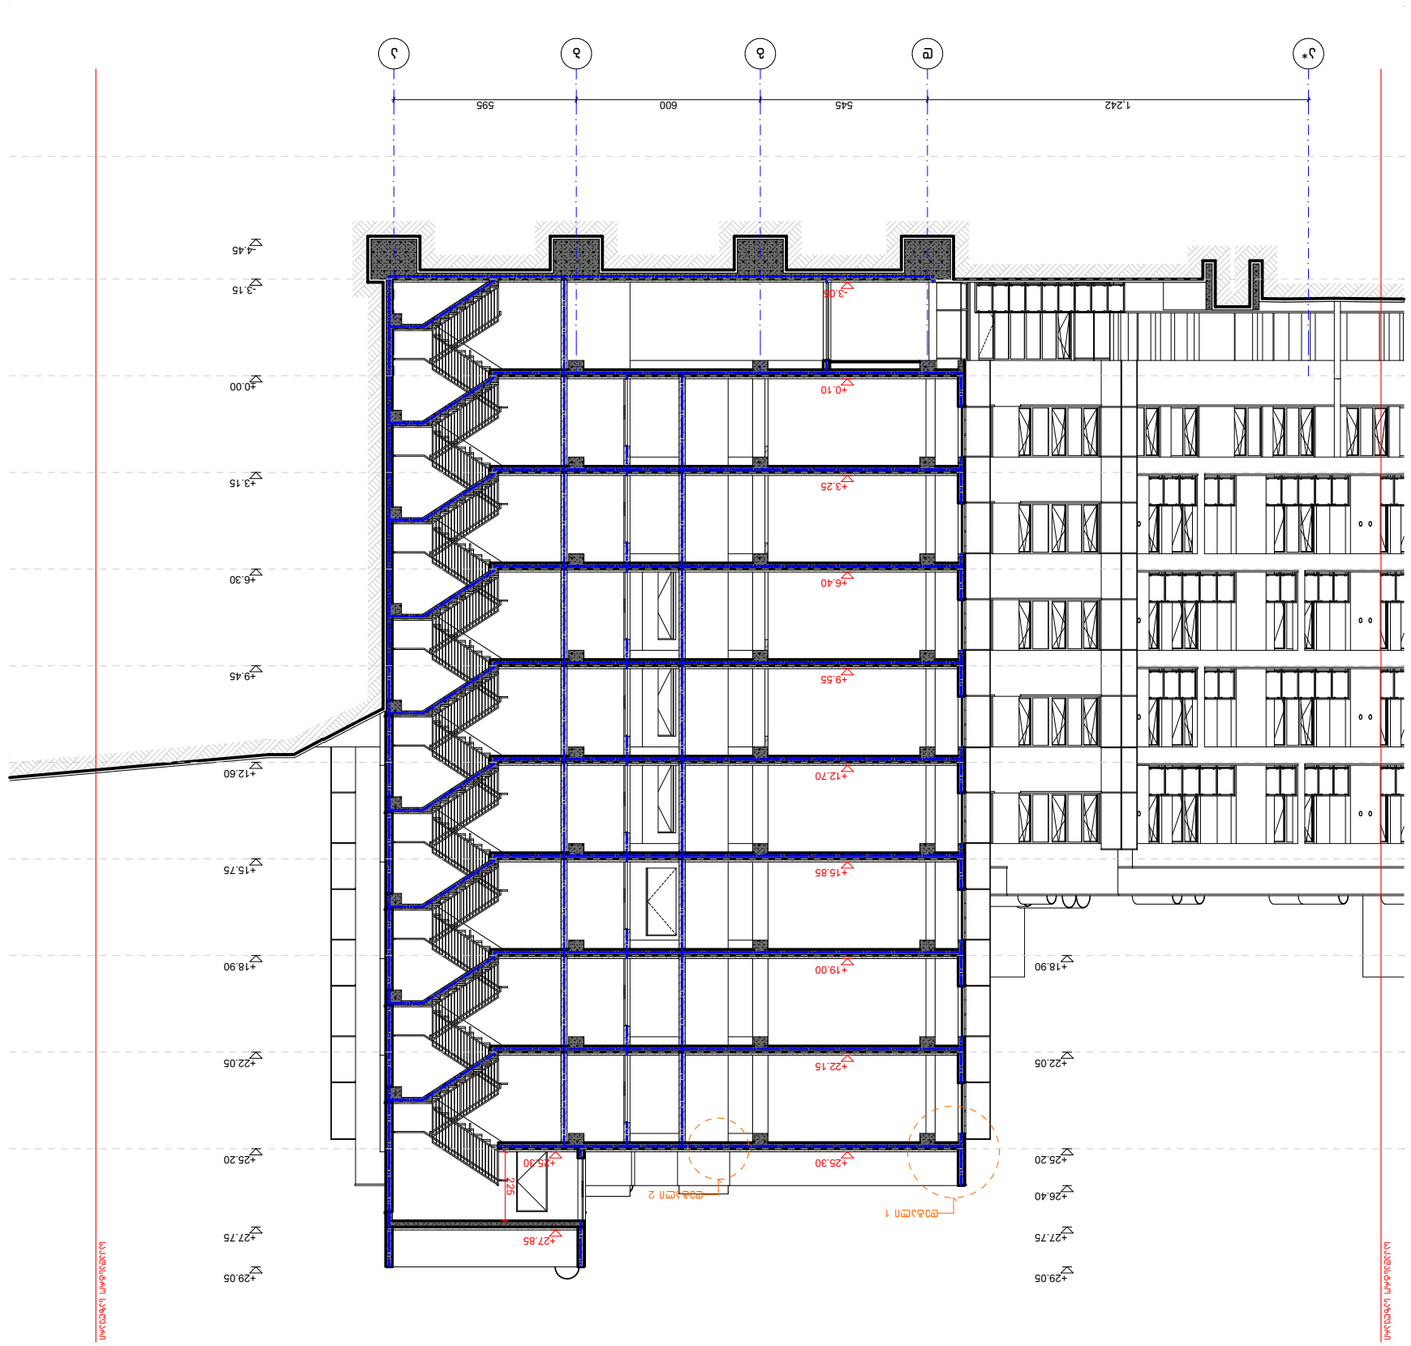










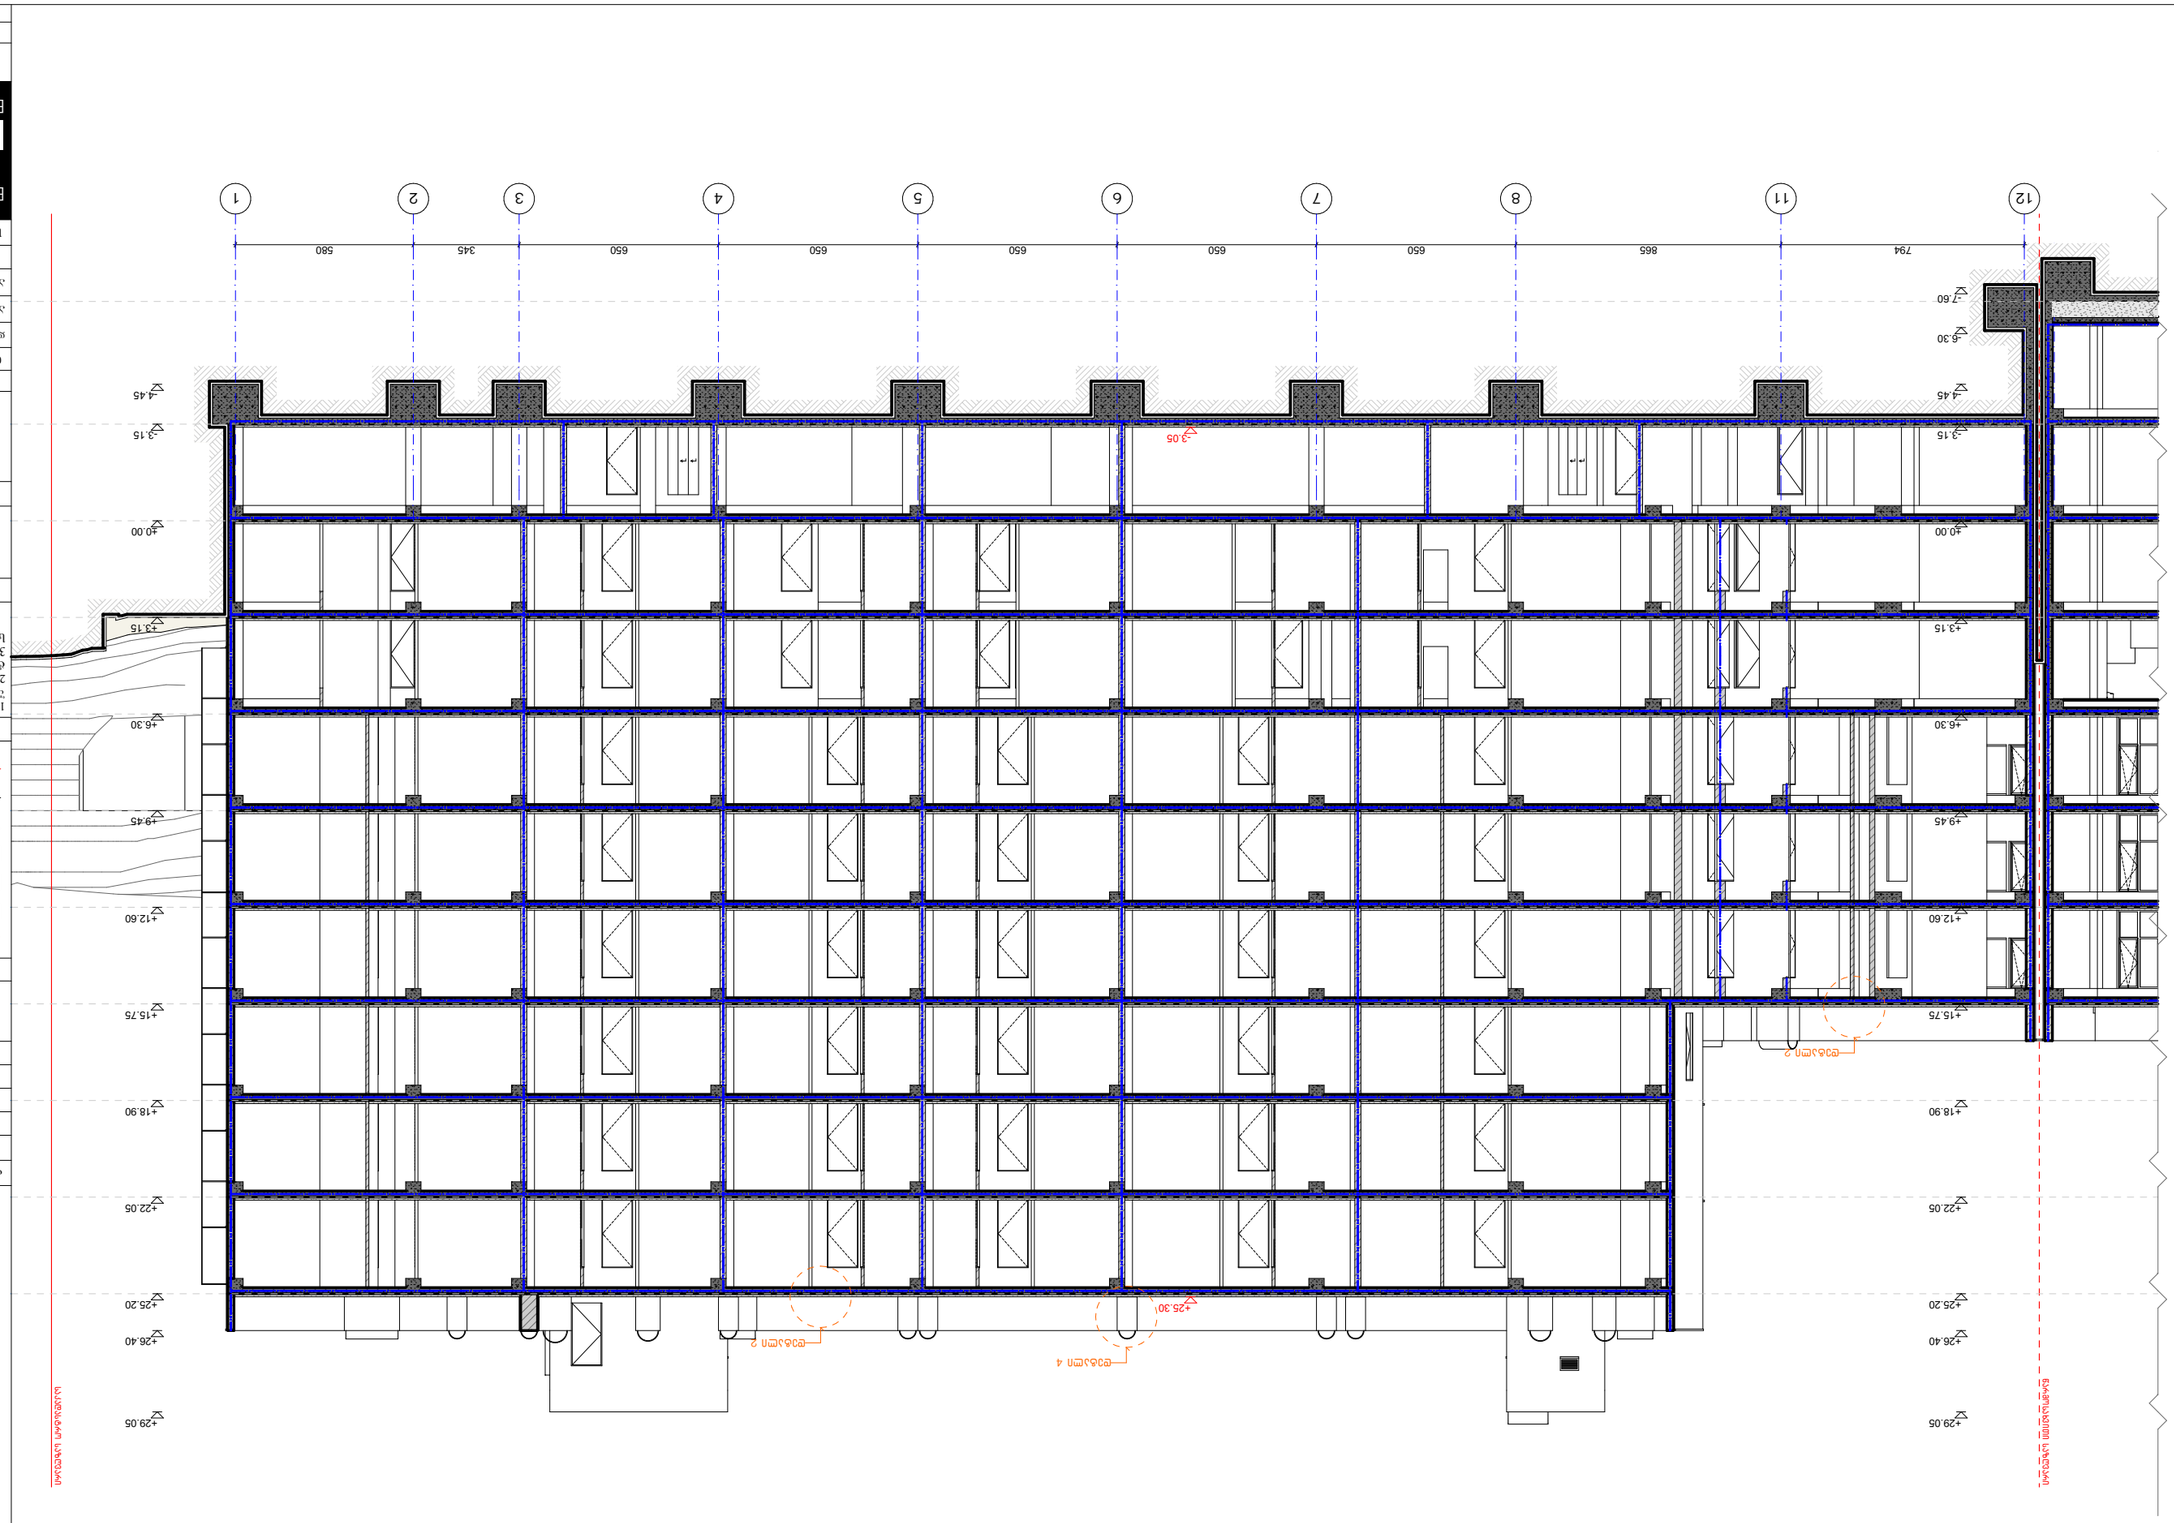

1
2
3
4
5
6
7
8
11
12
794
865
650
650
650
650
650
345
580
+29.05
+26.40
+25.20
+22.05
+18.90
+15.75
+12.60
+9.45
+6.30
+3.15
±0.00
-3.15
-4.45
-6.30
-7.60
-3.05
+25.30
+4.45
+3.15
+0.00
+3.15
+4.45
+6.30
+7.60
+9.45
+12.60
+15.75
+18.90
+22.05
+25.20
+26.40
+29.05

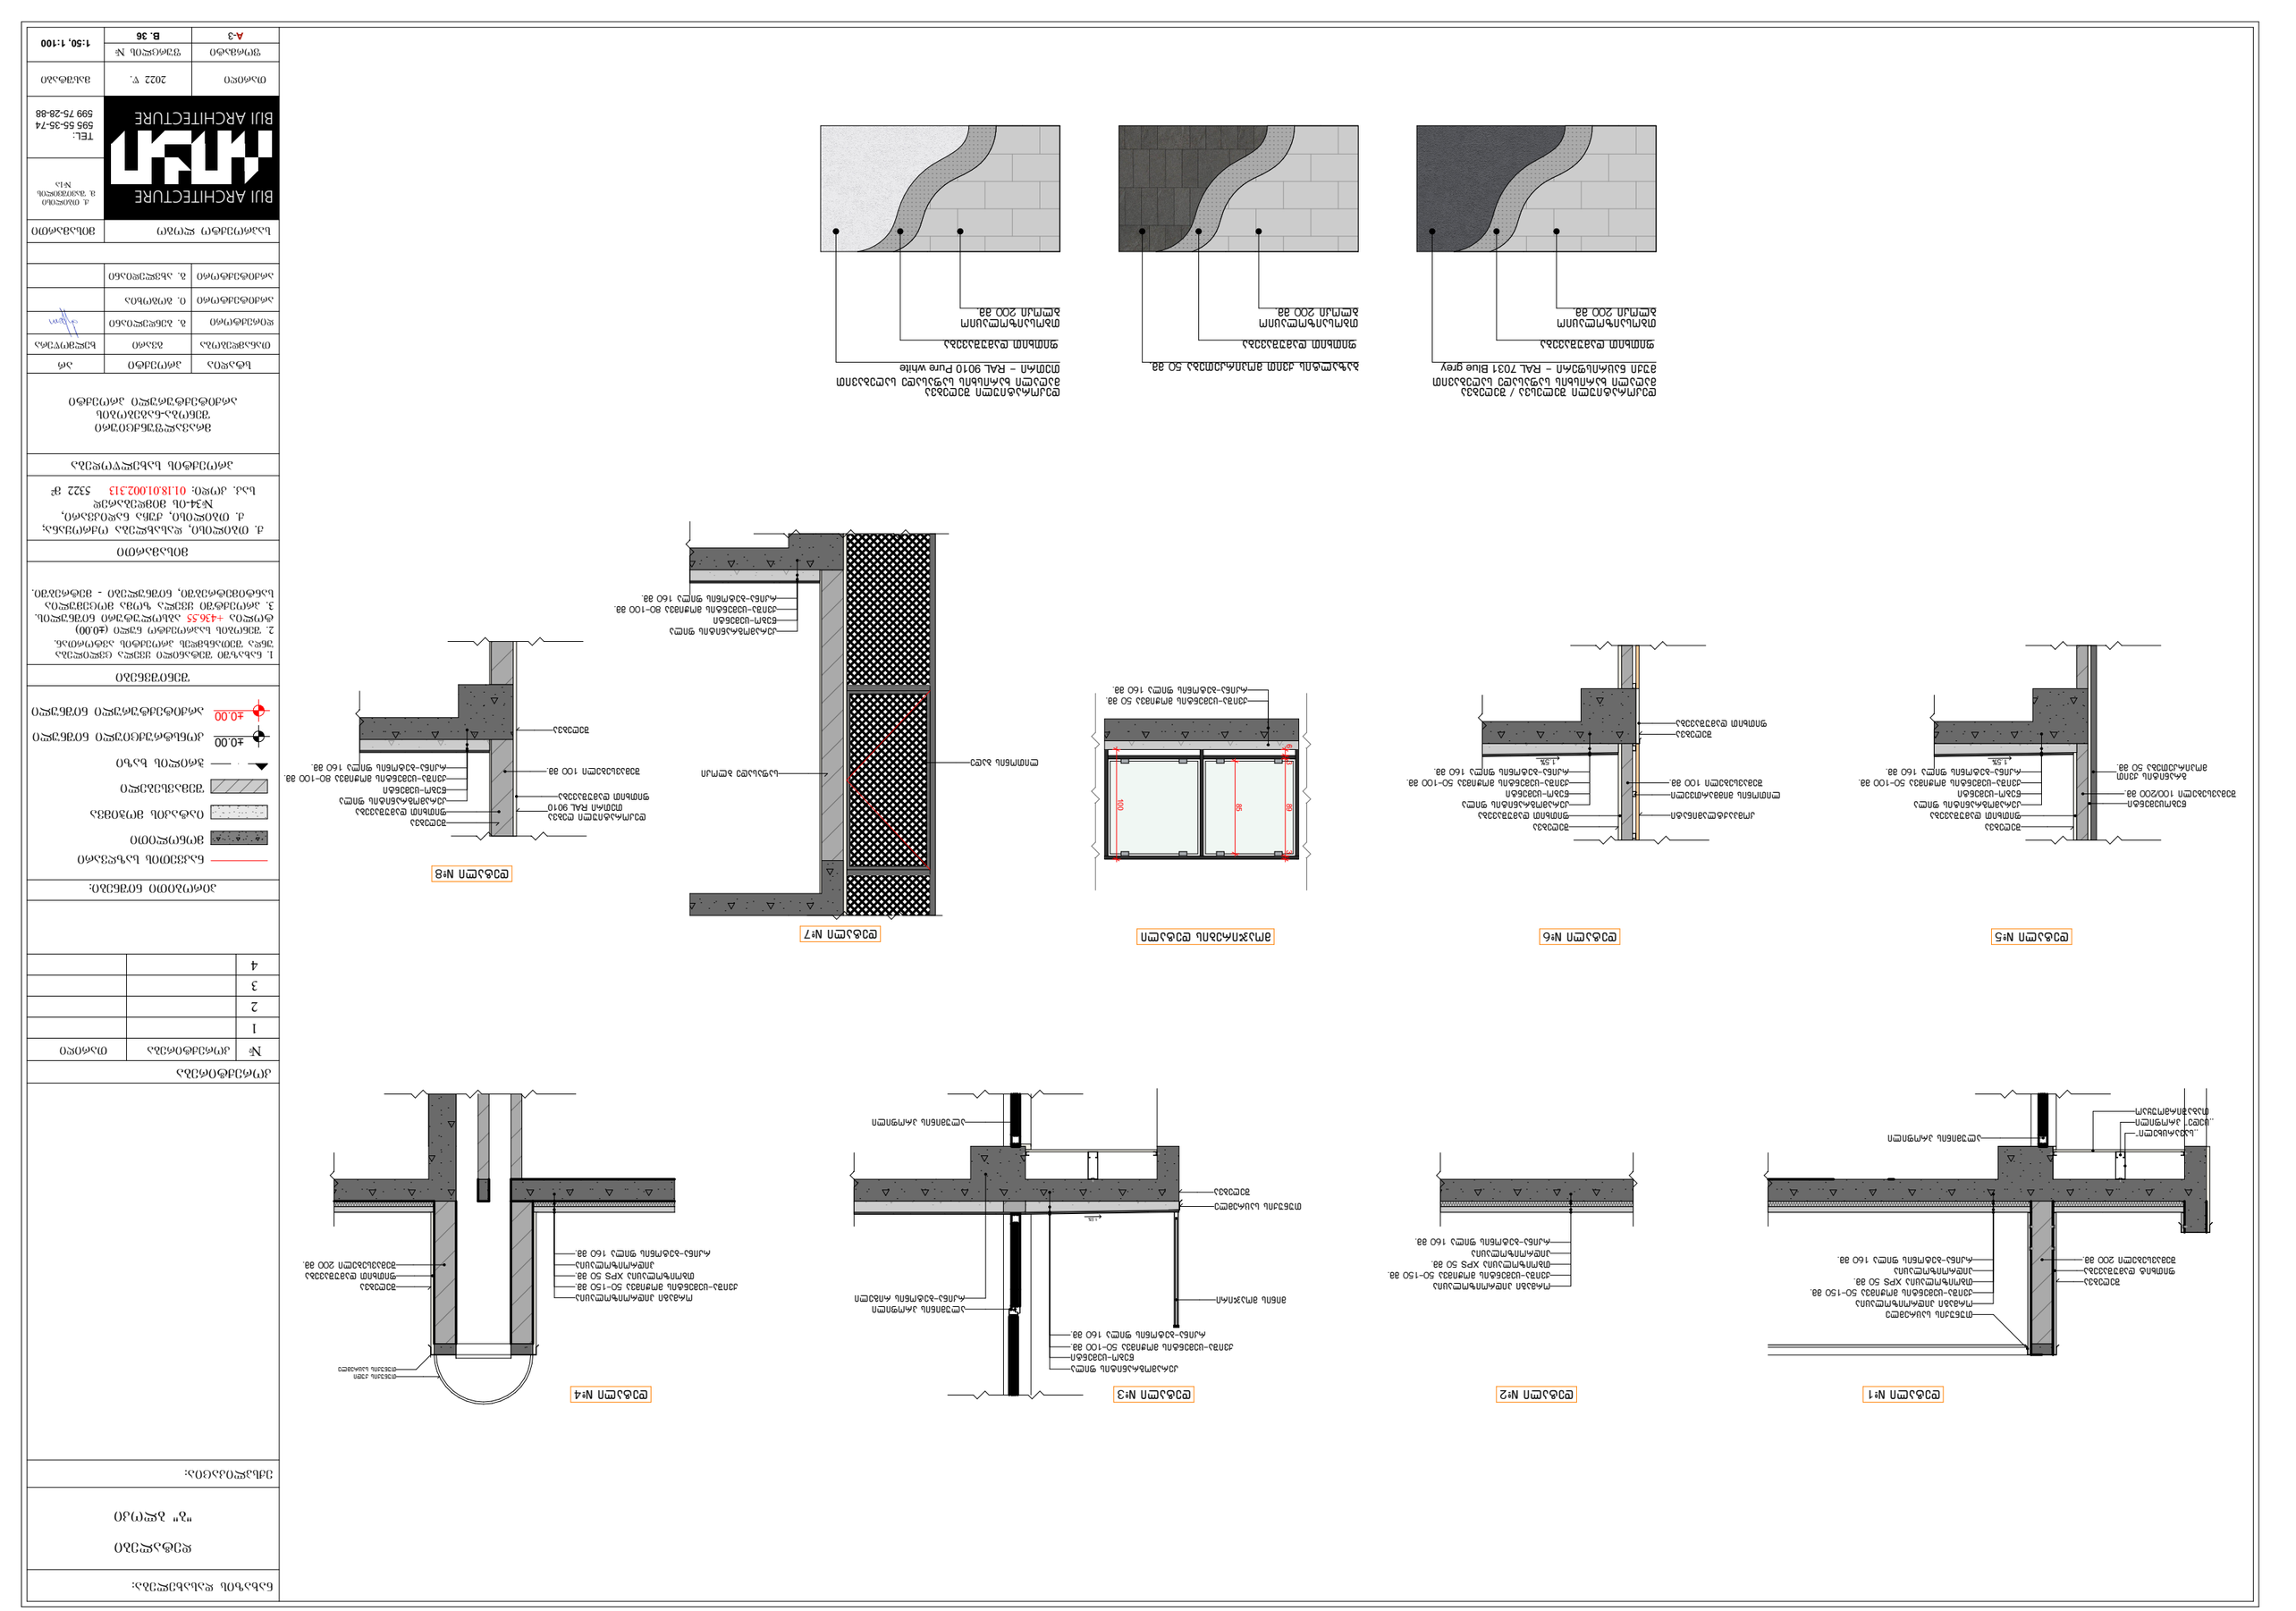


კიბის გეგმა
−3.15 ნიშნულზე
მ. 1:150

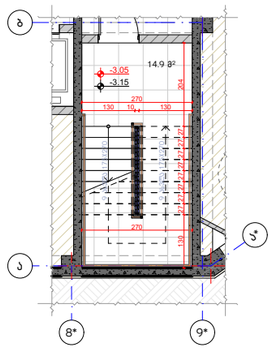


კიბის ტიპური გეგმა
±0.00; +6.30; +9.45; +12.60;
+15.75; +18.90; ნიშნულებზე
მ. 1:150

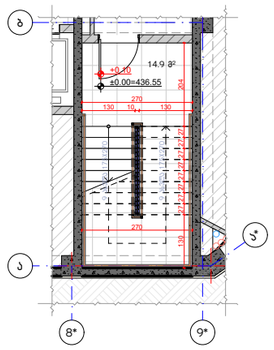


კიბის გეგმა
+22.05 ნიშნულზე
მ. 1:150

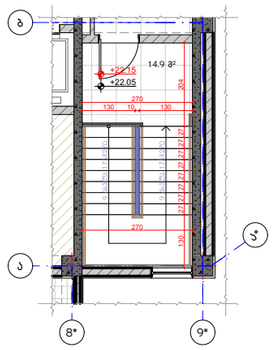


გზა-კიბის ფრაგმენტი
ჭრილი B1-1
მ. 1:200

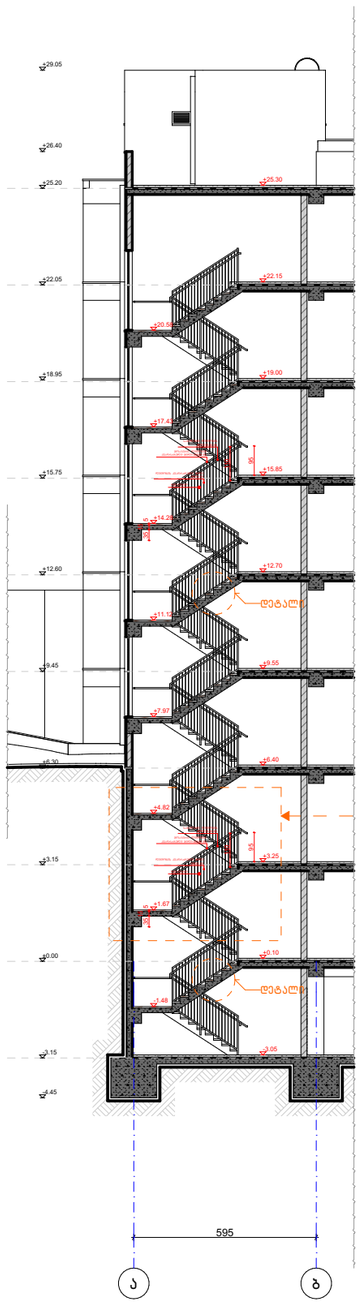


მ. 1:50

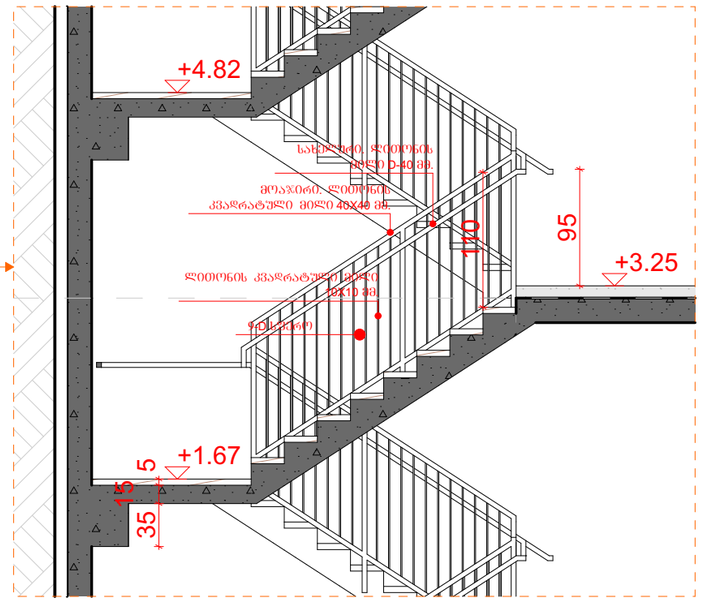

საფეხურების ფრაგმენტი
მ. 1:20

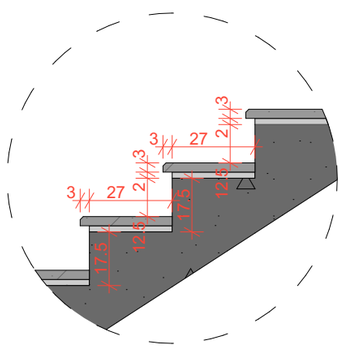

სახელურის ფრაგმენტი
მ. 1:10

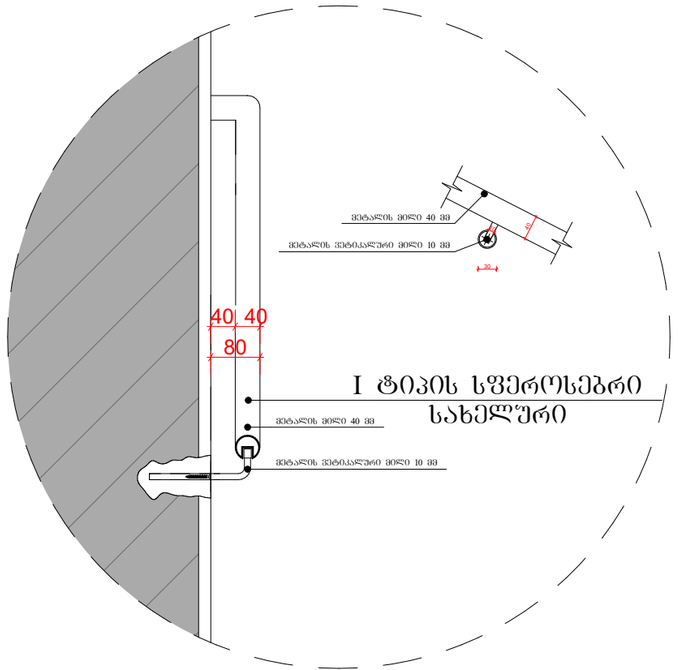

ნახაზის დასახელება:

კიბეები
"ბ" ბლოკი

ექსპლიკაცია:

კორექტირება

№	კორექტირება	თარიღი
1		
2		
3		
4		

პირობითი ნიშნები:

- ნაკვეთის საზღვარი
- მონოლითი
- იატაკის მოპირკეთება
- შემავსებელი
- ჭრილის ხაზი
- ±0.00 კონსტრუქციული ნიშნული
- ±0.00 არქიტექტურული ნიშნული

შენიშვნები

1. ნახაზში შეტანილი ცვლილება უნდა შეთანხმდეს პროექტის ავტორთან.
2. შენობის საპროექტო ნული (±0.00) ტოლია +436.55 აბსოლუტური ნიშნულის.
3. პროექტში ცვლა ზომა მოცემულია სანტიმეტრებში, ნიშნულები - მეტრებში.

მისამართი

ქ. თბილისი, დასახლება ოქროჭანა; ქ. თბილისი, ქუჩა ნაღიკვარი, №34-ის მიმდებარედ
საკ. კოდი: 01.18.01.002.313 5322 მ²

პროექტის სახელწოდება

მრავალფუნქციური შენობა-ნაგებობის არქიტექტურული პროექტი

სტადია	პროექტი	არ
თანამდებობა	გვარი	ხელმოწერა
დირექტორი	ბ. ბენდელიანი	
არქიტექტორი	ი. ბოგოხია	
არქიტექტორი	ბ. ახვლედიანი	

საპროექტო ლოგო

მისამართი


BIJI ARCHITECTURE
BIJI ARCHITECTURE

ქ. თბილისი
ბ. ზაქარიაძის №15


TEL:
595 55-35-74
599 75-28-88

თარიღი	2022 წ.	მასშტაბი
ფორმატი	ფურცლის №	1:200, 1:100, 1:20, 1:50, 1:150
A-3	B. 37	


გზა-კიბის ფრაგმენტი
ჭრილი B2-2
მ. 1:200

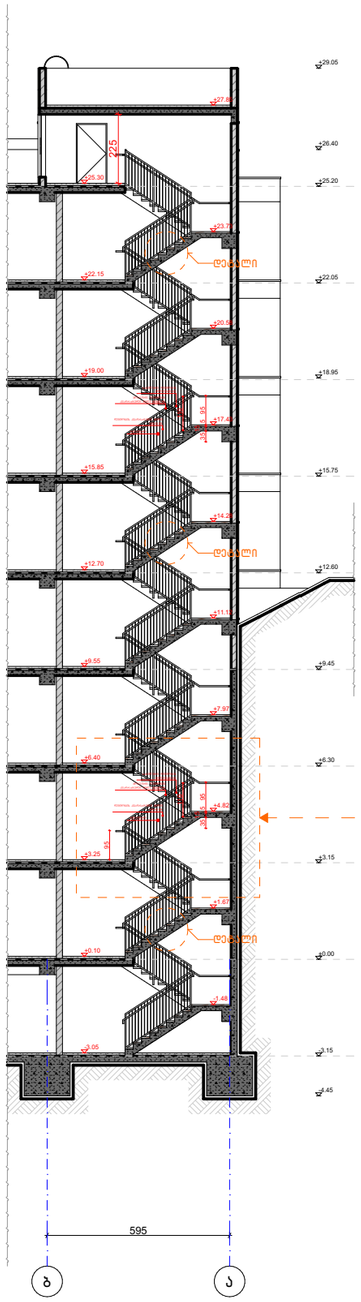


კიბის გეგმა
−3.15 ნიშნულზე
მ. 1:150

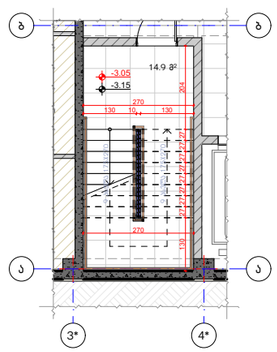


კიბის ტიპური გეგმა
±0.00; +6.30; +9.45; +12.60;
+15.75; +18.90; +22.05
ნიშნულებზე
მ. 1:150

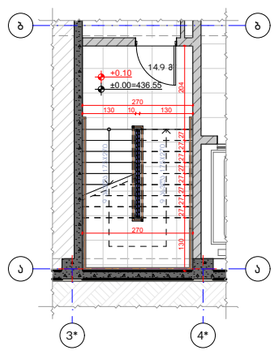


კიბის გეგმა
+25.20 ნიშნულზე
მ. 1:150

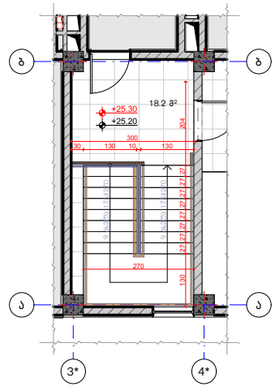


მ. 1:50

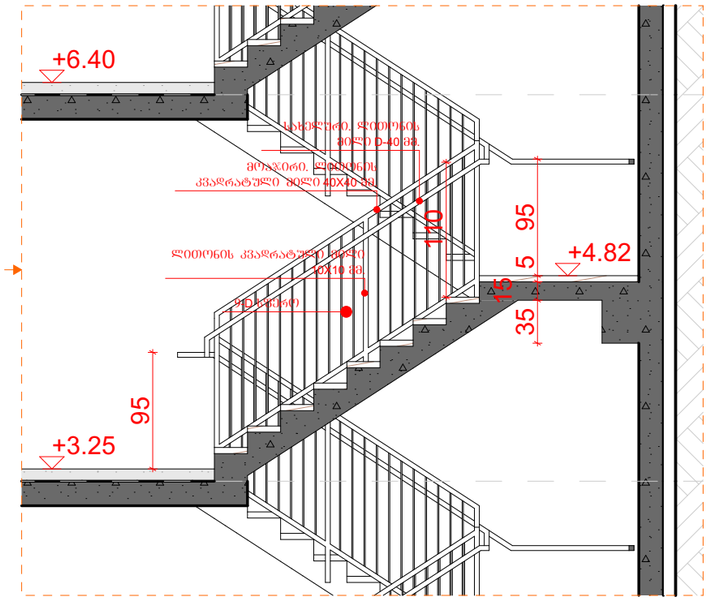

საფეხურების ფრაგმენტი
მ. 1:20

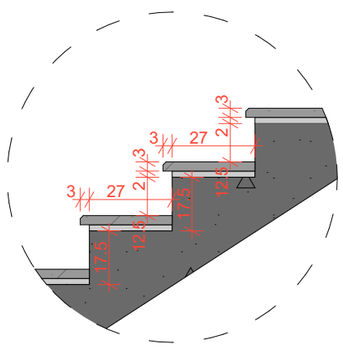

სახელურის ფრაგმენტი
მ. 1:10

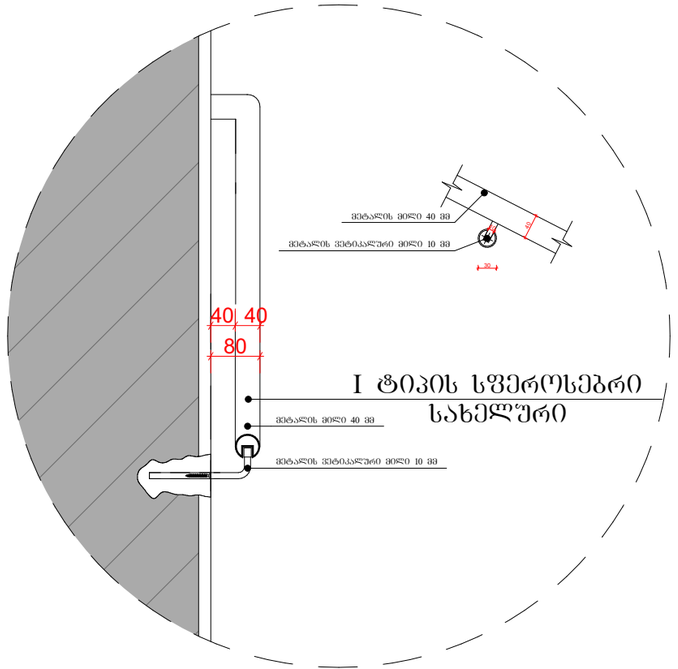

ნახაზის დასახელება:

კიბეები

"გ" გლოკი

ექსპლიკაცია:

კორექტირება

№	კორექტირება	თარიღი
1		
2		
3		
4		

პირობითი ნიშნები:

- ნაკვეთის საზღვარი
- მონოლითი
- იატაკის მოჯირკვა
- შემავსებელი
- ჭრილის ხაზი
- ±0.00 კონსტრუქციული ნიშნული
- ±0.00 არქიტექტურული ნიშნული

შენიშვნები

1. ნახაზში შეტანილი ცვლილება უნდა შეთანხმდეს პროექტის ავტორთან.
2. შენობის საპროექტო ნული (±0.00) ტოლია +436.55 აბსოლუტური ნიშნულის.
3. პროექტში ცვლილ ზომა მოცემულია სანტიმეტრებში, ნიშნულები - მეტრებში.

მისამართი

ქ. თბილისი, დასახლება ოქროყანა; ქ. თბილისი, ქუჩა ნაღიკვარი, №34-ის მიმდებარედ
საკ. კოდი: 01.18.01.002.313 5322 მ²

პროექტის სახელწოდება

მრავალფუნქციური შენობა-ნაგებობის არქიტექტურული პროექტი

სტადია	პროექტი	არ
თანამდებობა	გვარი	ხელმოწერა
დირექტორი	ბ. ბენდელიანი	
არქიტექტორი	ი. ბოგოხია	
არქიტექტორი	გ. ახვლედიანი	

საპროექტო ლოგო

მისამართი

BIJI ARCHITECTURE
BIJI ARCHITECTURE

ქ. თბილისი
გ. ფალიაშვილის №15

TEL:
595 55-35-74
599 75-28-88

თარიღი	2022 წ.	მასშტაბი
ფორმატი	ფურცლის №	1:100, 1:20, 1:150, 1:200, 1:50
A-3	B. 38	